



1階平面図

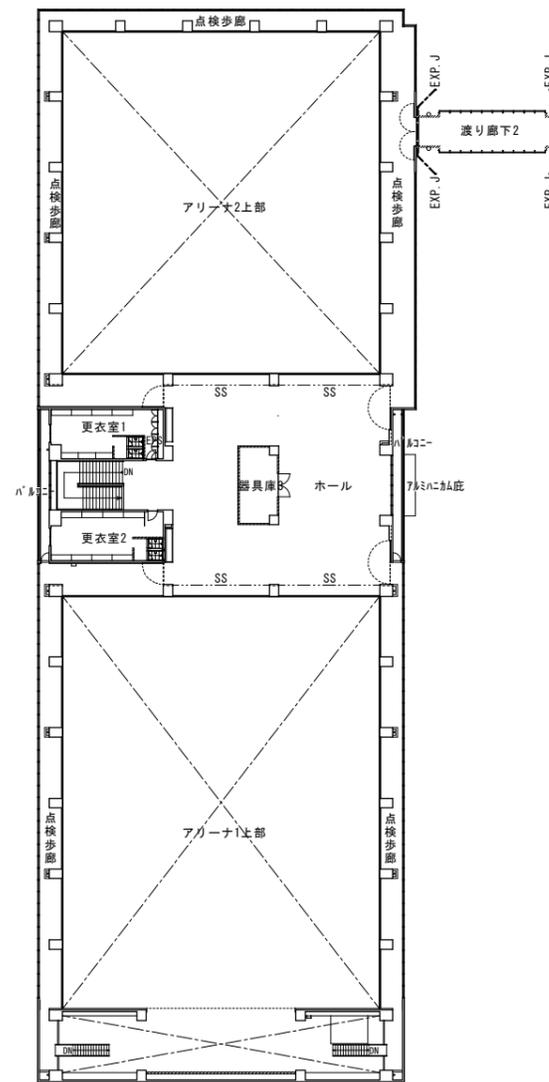

2階平面図

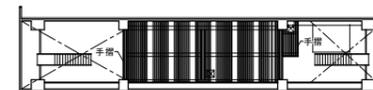

ステージ上部平面図

設計名称	平磯・磯崎・阿字ヶ浦地区統合校建設屋内運動場棟建築工事		
図面名称	屋内運動場棟 1階・2階平面図・屋根伏図		
縮尺	A1:1/300		
	A3:1/600		