


施工年度	令和5年度
工事名	第05-00-09-1-181号 新中央図書館測量業務委託
路線名	
工事箇所	ひたちなか市 地内
図面種別	平面図
縮尺	
図面番号	全1葉の内1号 (1/1)
内容表示	

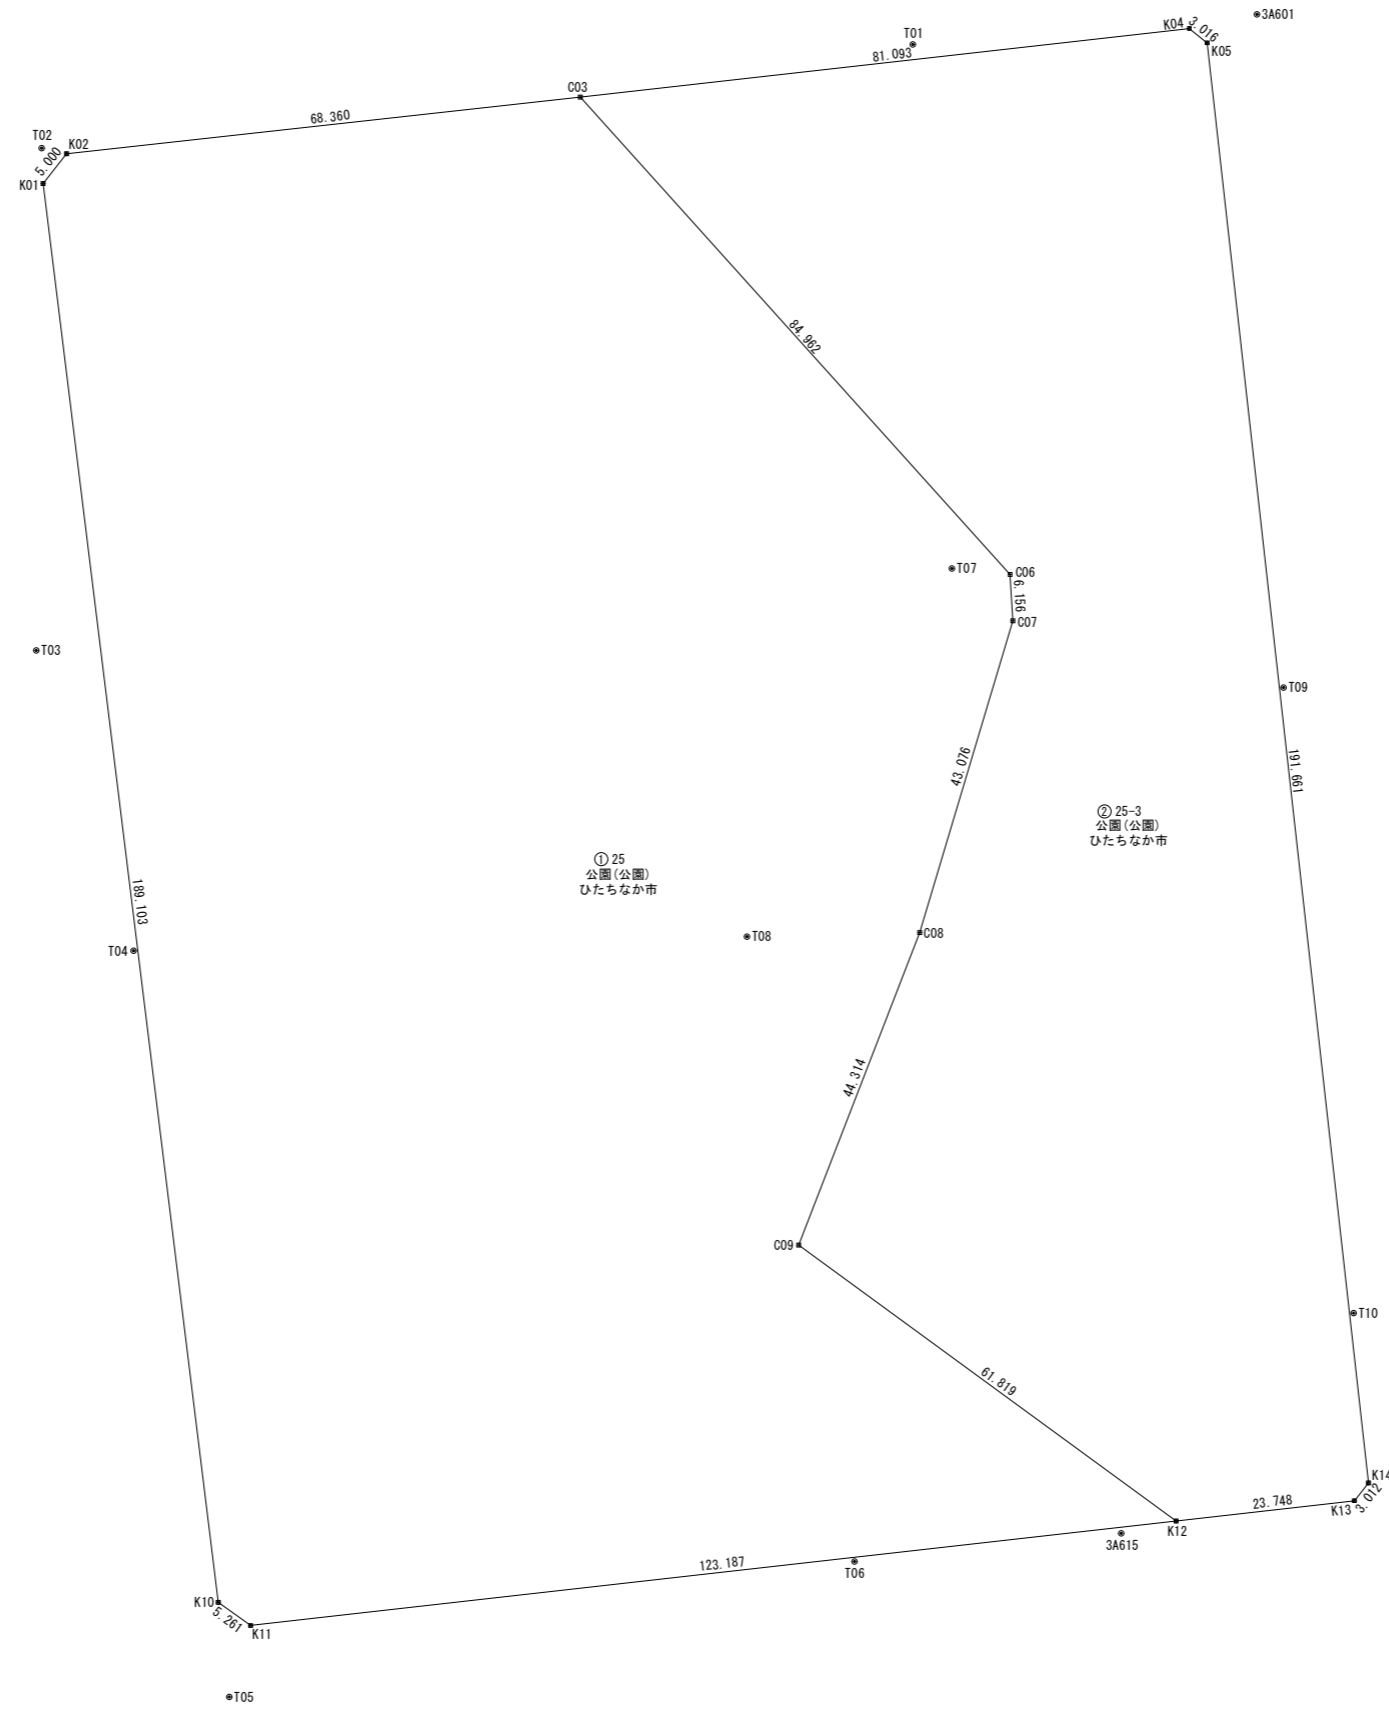

所有地名 D 25					
測点	X	Y	Yn-1-Yn-1	Xn - (Yn-1-Yn-1)	
C01	43051.940	62842.576	124.827	5430216.6643000	
C02	43438.826	62899.435	57.229	2865960.5731640	
C03	43432.679	62899.805	-11.967	-519758.8895930	
C04	43291.401	62887.488	-28.322	-1229651.2597220	
C05	43355.078	62871.482	-33.967	-1488871.0847460	
K12	43313.602	62721.285	-72.496	-3140062.8905920	
K11	43299.730	62798.987	-126.681	-5485258.1633700	
K10	43292.848	62594.714	-27.454	-1188258.1802600	
K01	43460.517	62571.521	-20.086	-872556.5244620	
K02	43484.444	62574.628	71.043	3089975.7859200	
倍面積					39424.24687300
面積					19812.12443650
地積					19812.12 m <sup>2</sup>

所有地名 D 25-3					
測点	X	Y	Yn-1-Yn-1	Xn - (Yn-1-Yn-1)	
C06	43501.840	62842.576	23.795	1031213.4877000	
K04	43511.013	62723.186	43.823	3086029.2199840	
K05	43509.197	62725.488	23.699	1031122.5267930	
K14	43318.643	62748.859	19.485	844496.8868000	
K13	43316.275	62744.993	-25.464	-1103005.6280000	
K12	43313.602	62741.295	-13.510	-2162962.4620200	
C09	43289.078	62821.452	-23.907	-1488871.0847460	
C08	43381.401	62887.488	28.322	1228931.2597220	
C07	43432.679	62899.805	11.967	519758.8895930	
C06	43438.826	62899.435	-57.229	-2485960.5731640	
倍面積					20722.87241400
面積					10361.43 m <sup>2</sup>
地積					10361.43 m <sup>2</sup>

施工年度	令和5年度
工事名	第05-00-09-1-181号 新中央図書館測量業務委託
路線名	
工事箇所	ひたちなか市 地内
図面種別	用地実測図
縮尺	
図面番号	全1葉の内1号 (1/1)
内容表示	