


街区拡大図

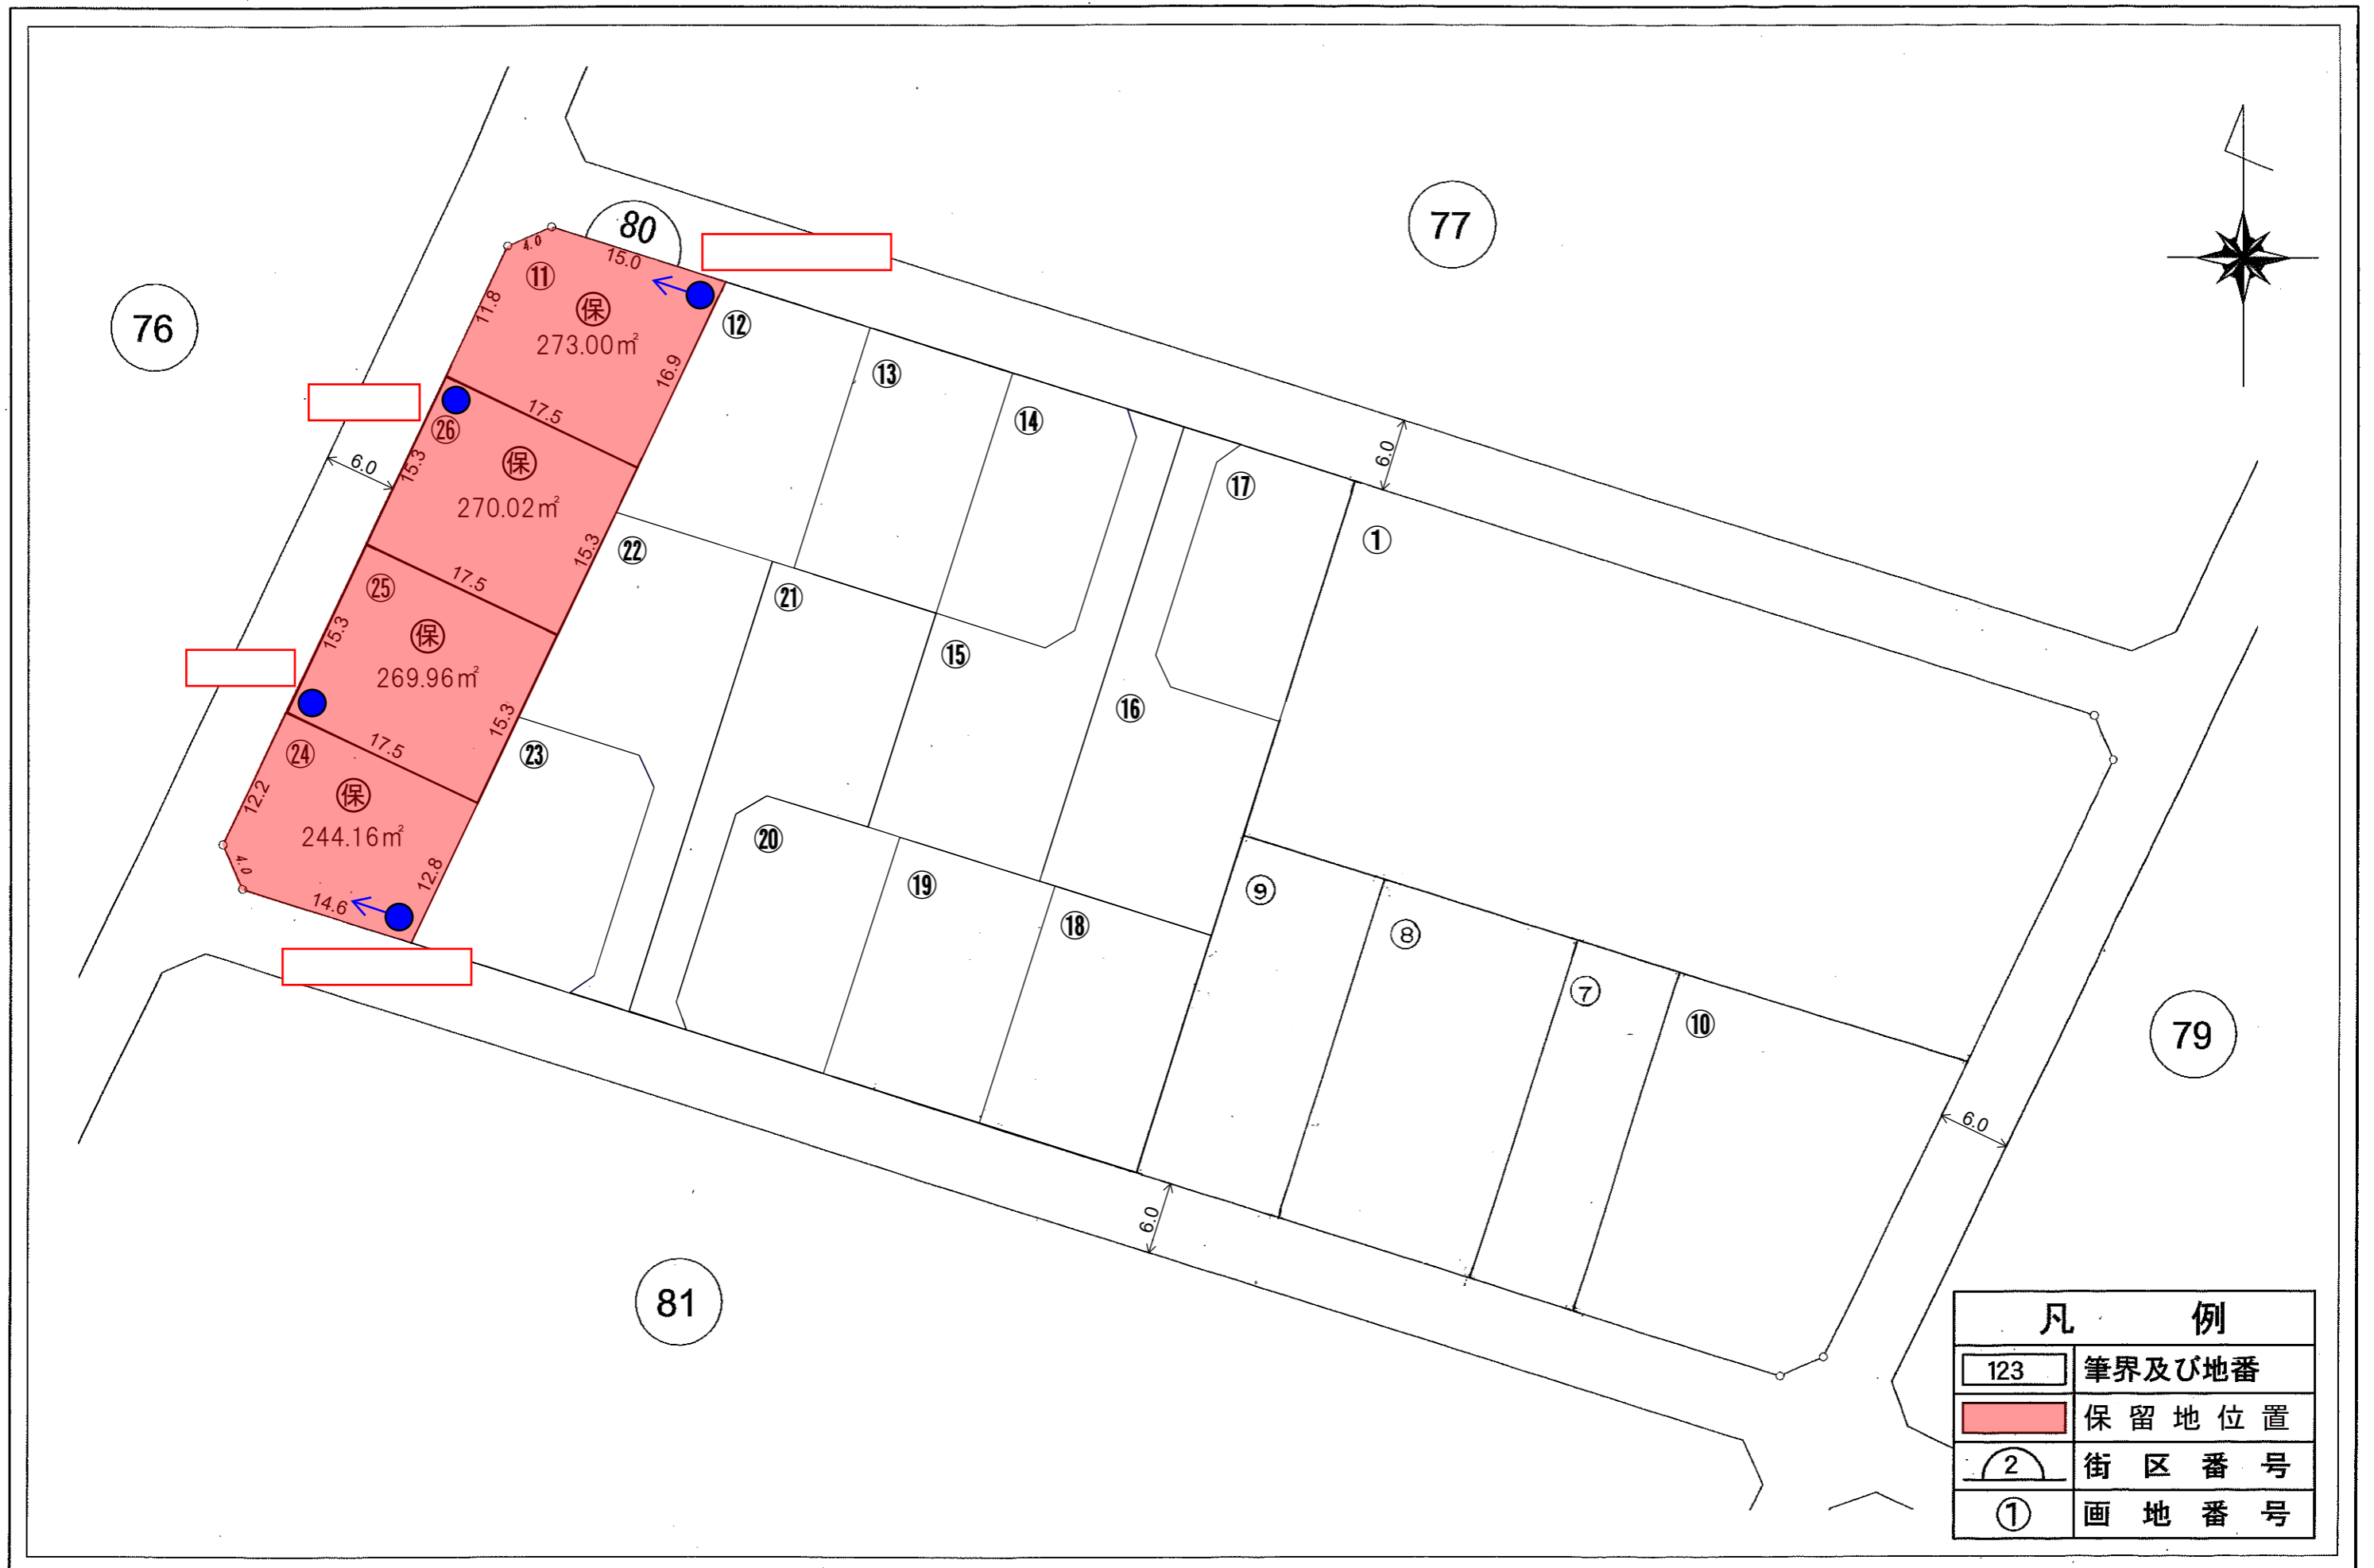

凡 例	
123	筆界及び地番
 	保留地位置
②	街区番号
①	画地番号

縮尺 1 : 500