



## 保安施設図例(広域版)

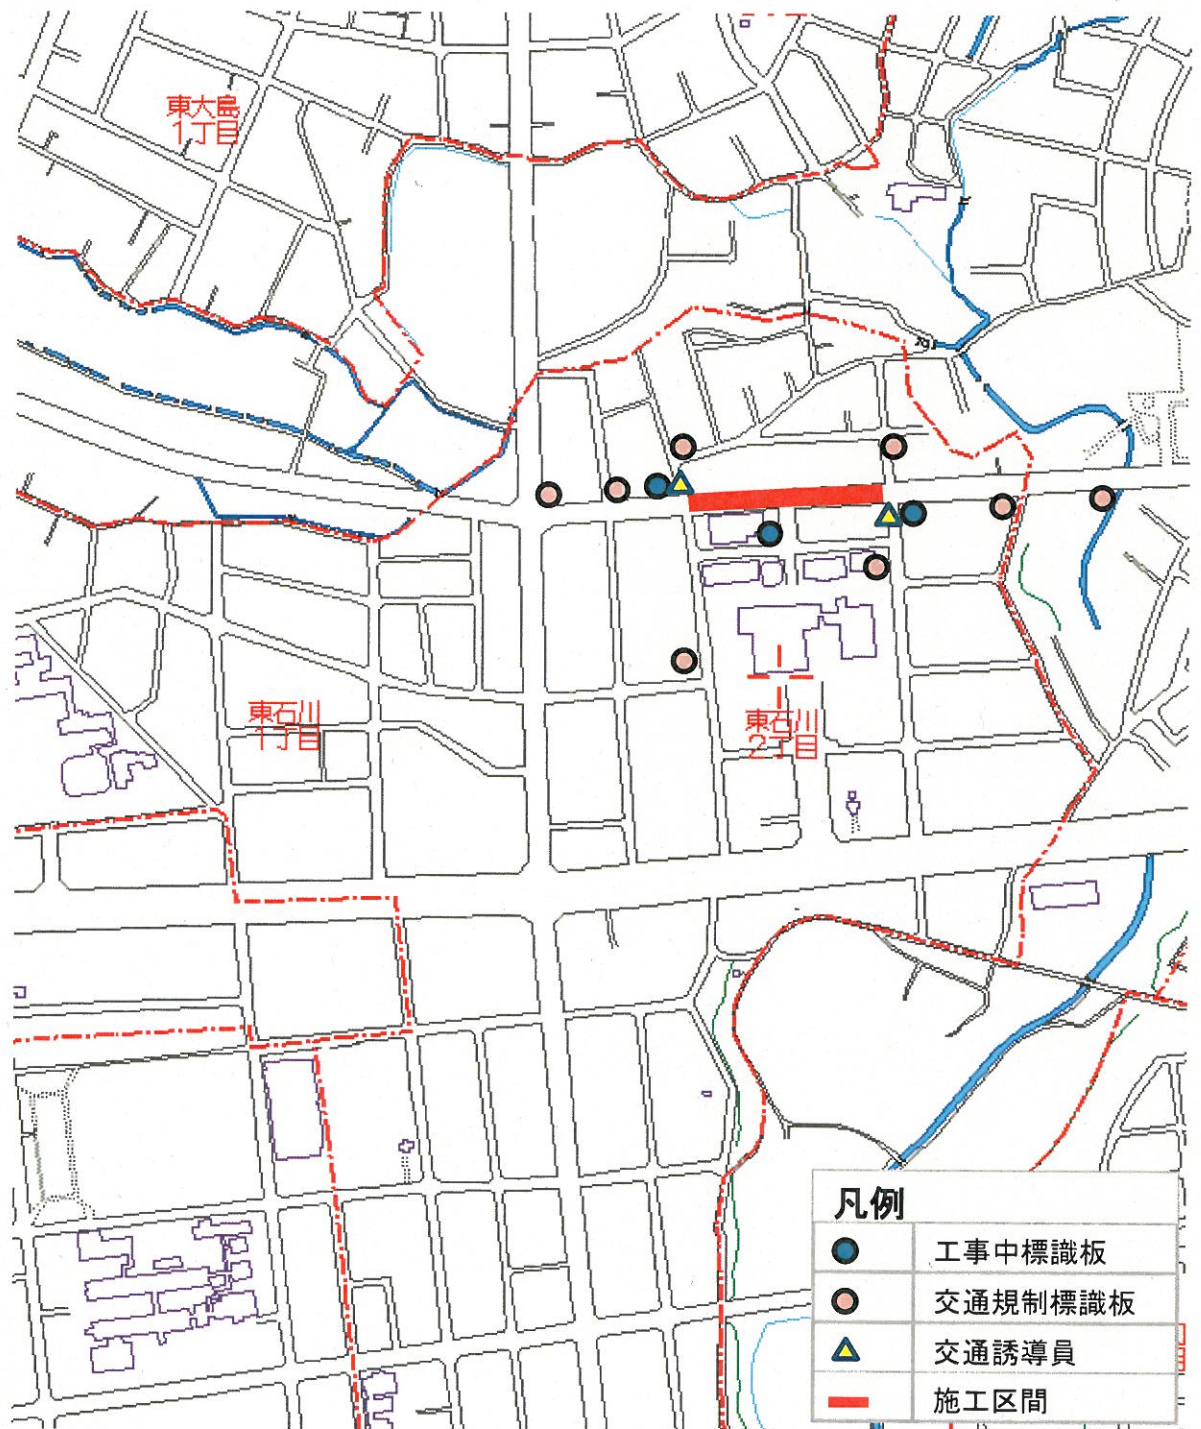

出典:ゼンリン住宅地図

※全面通行止の場合は、迂回路の提示をすること

# 保安施設図例(詳細版)

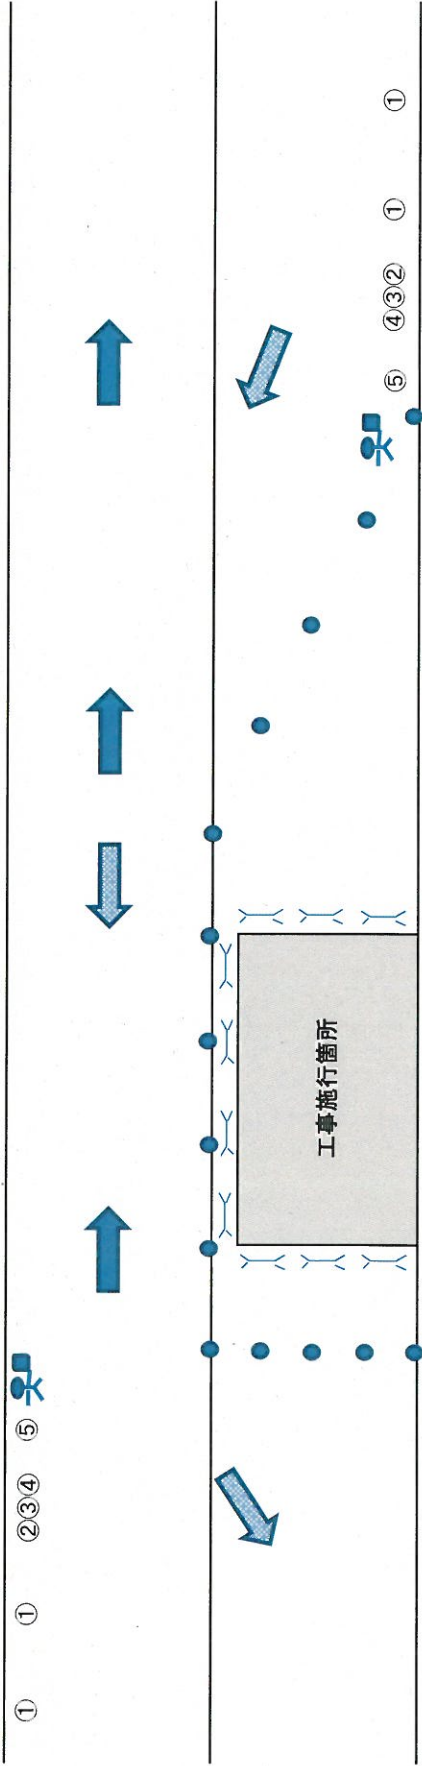

- ① 標示板(工事予告) ② 警戒標識
- ③ 標示板(工事中看板)
- ④ 片側交互通行
- ⑤ 停止位置
- カラーコーン
- 〽 バリケード