


水戸・勝田都市計画 地区計画の変更 計画図（阿字ヶ浦地区）

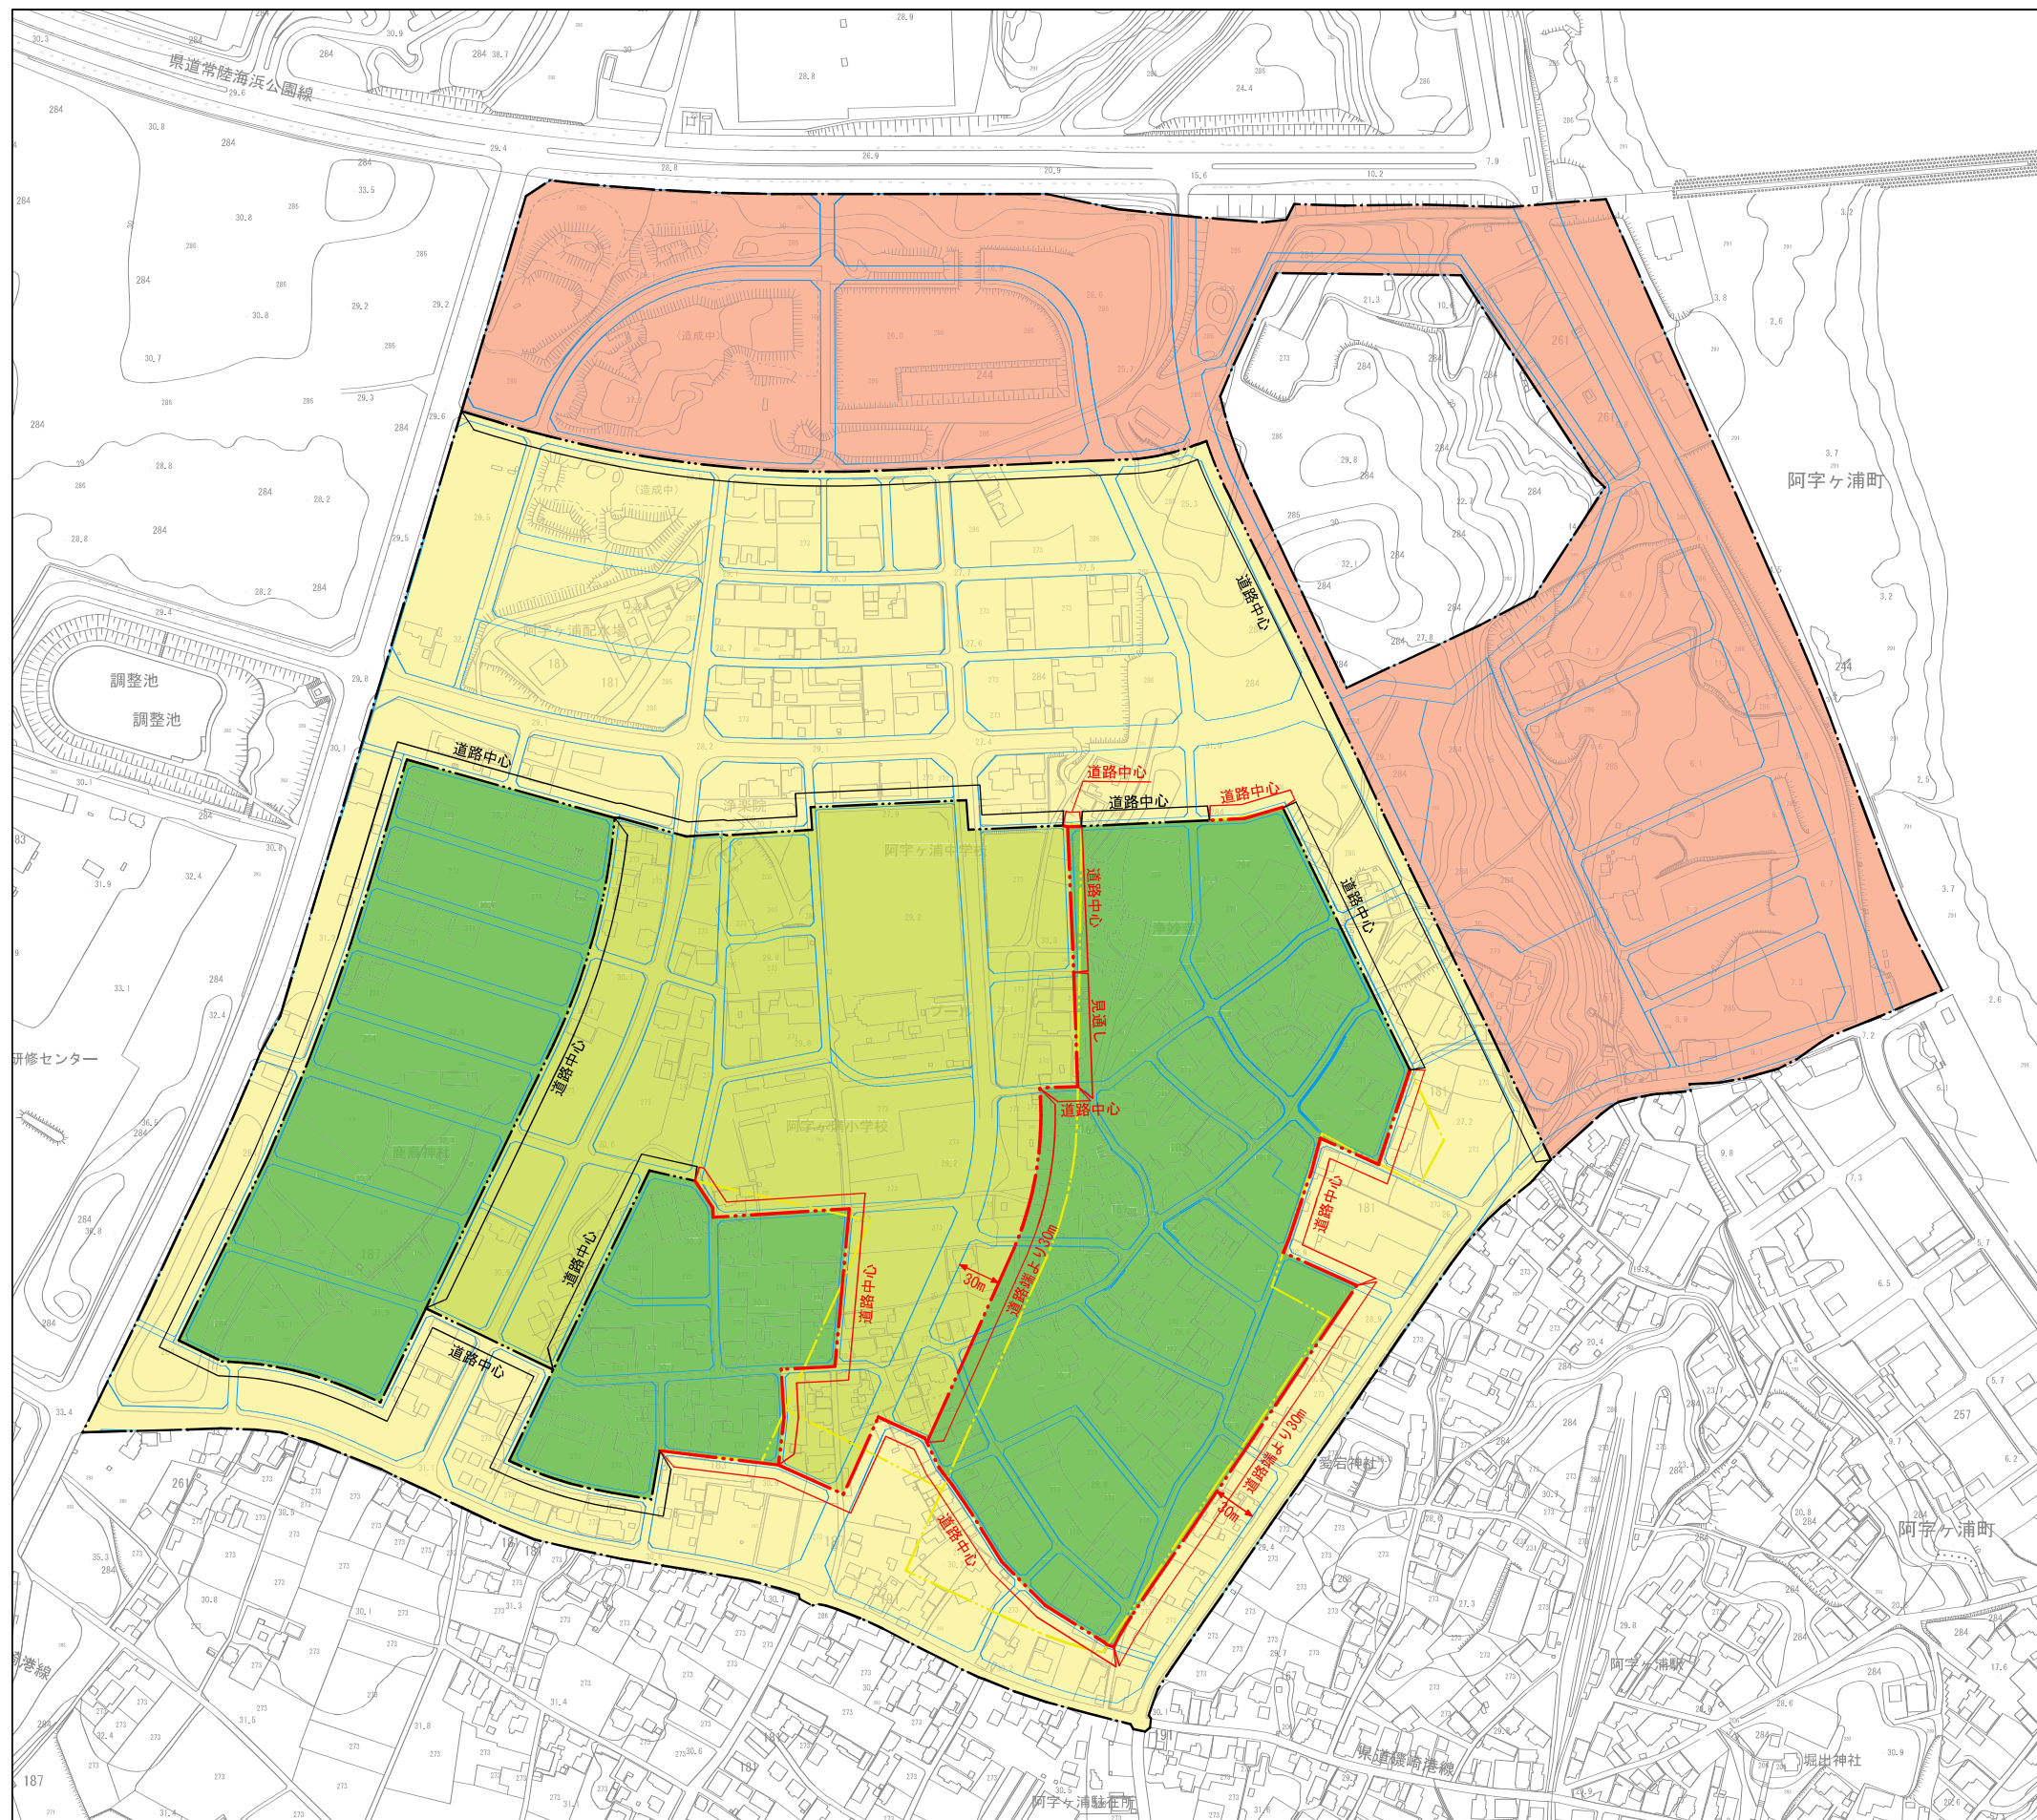

凡 例	
	観光リゾートゾーンA
	観光リゾートゾーンB
	中高層住宅ゾーン
	低層住宅ゾーン
	土地区画整理事業計画線
	地区計画区域
	地区区分
	今回新たに地区区分界となる部分
	今回新たに地区区分界から除外される部分
	今回変更に係らない部分



S=1/2,500
(A3 S=1/5,000)

