



①東石川長砂線沿線（勝田高等学校南）

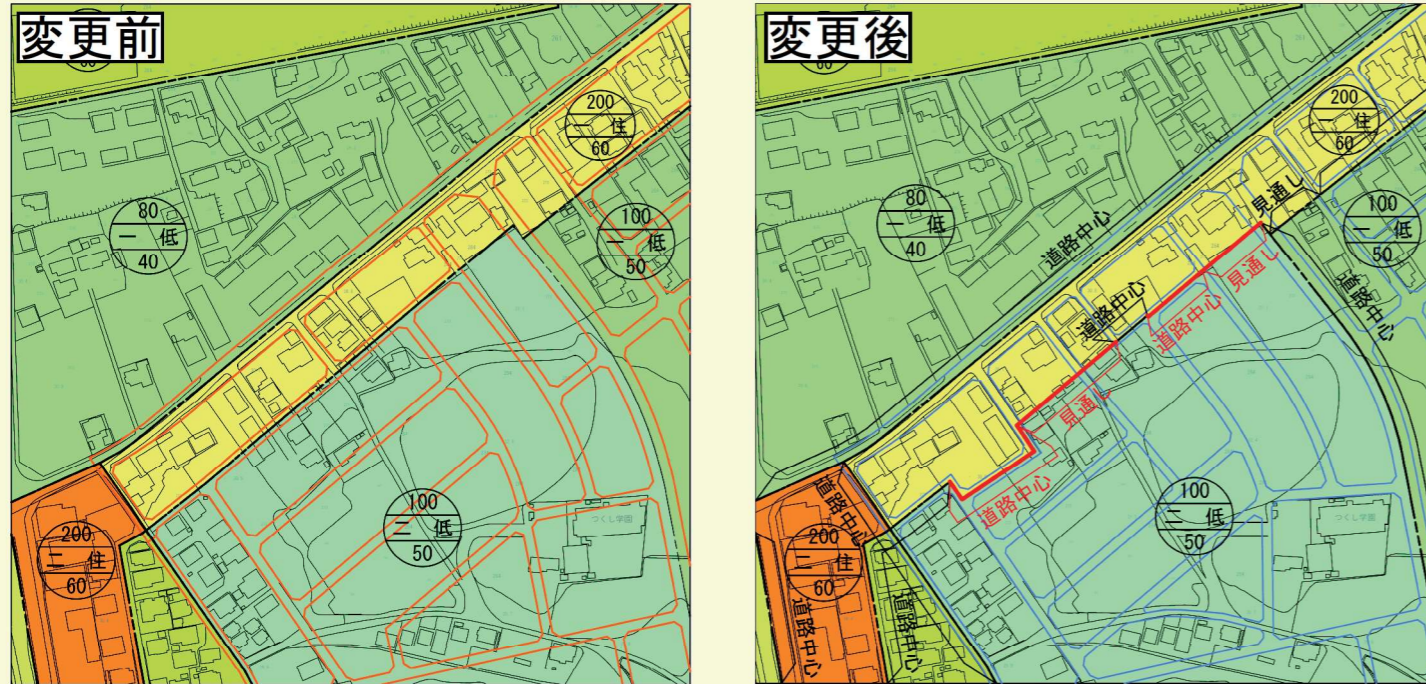


用途地域：第二種低層住居専用地域⇒第一種住居地域
地区計画：低層住宅ゾーン⇒沿道サービスゾーン

②東石川長砂線沿線

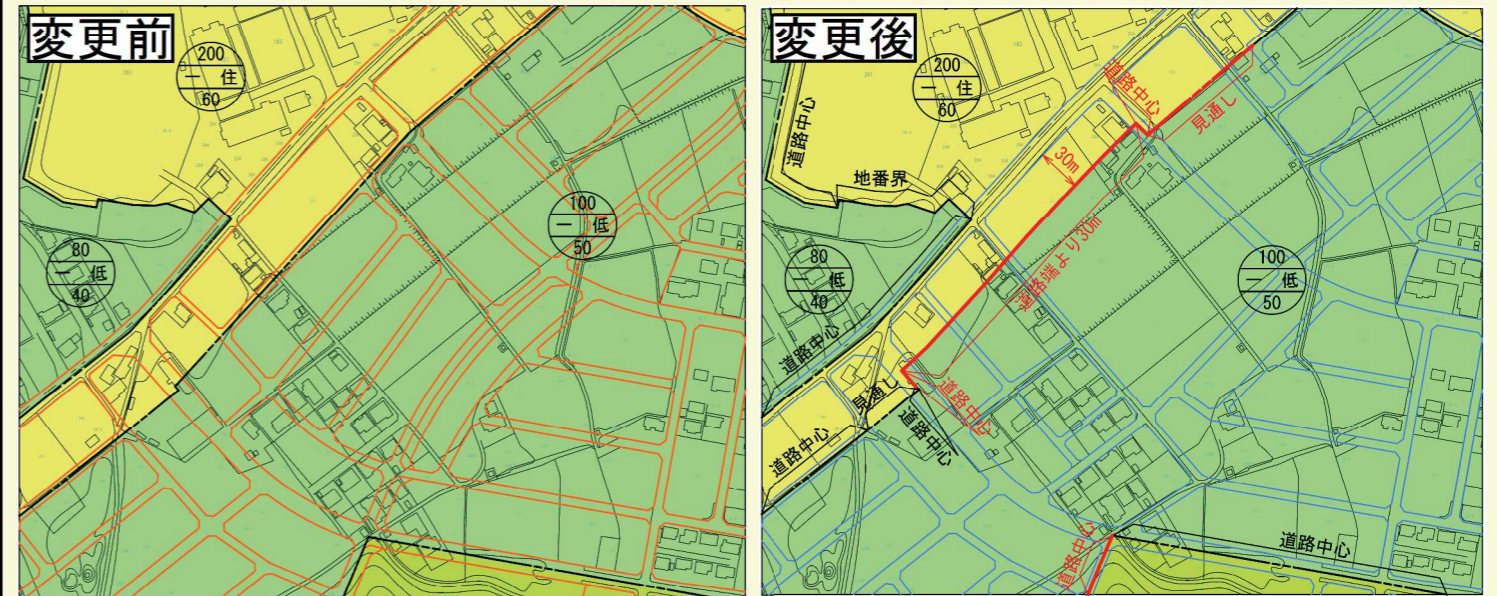


用途地域：第一種住居地域⇒第一種低層住居専用地域
地区計画：沿道サービスゾーン⇒低層住宅ゾーン

③向野団地付近

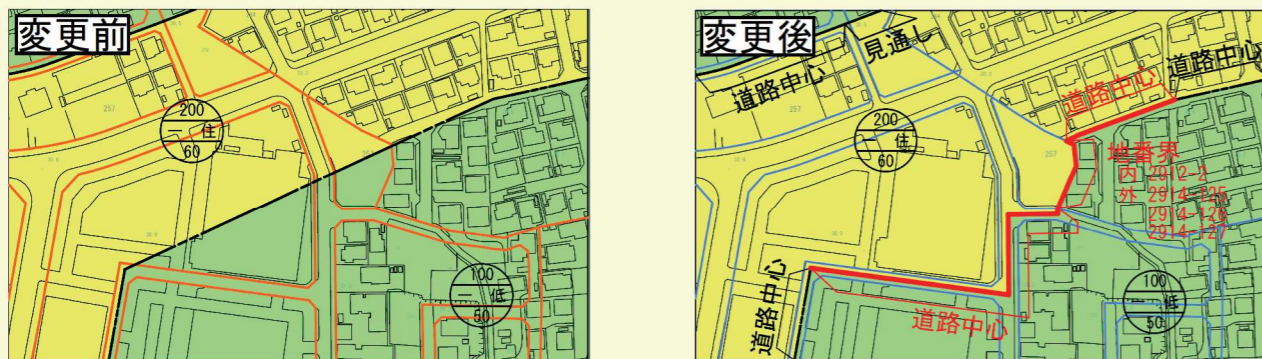

用途地域：第一種低層住居専用地域⇒第一種住居地域
地区計画：低層住宅ゾーン⇒沿道サービスゾーン

④はにわ公園付近

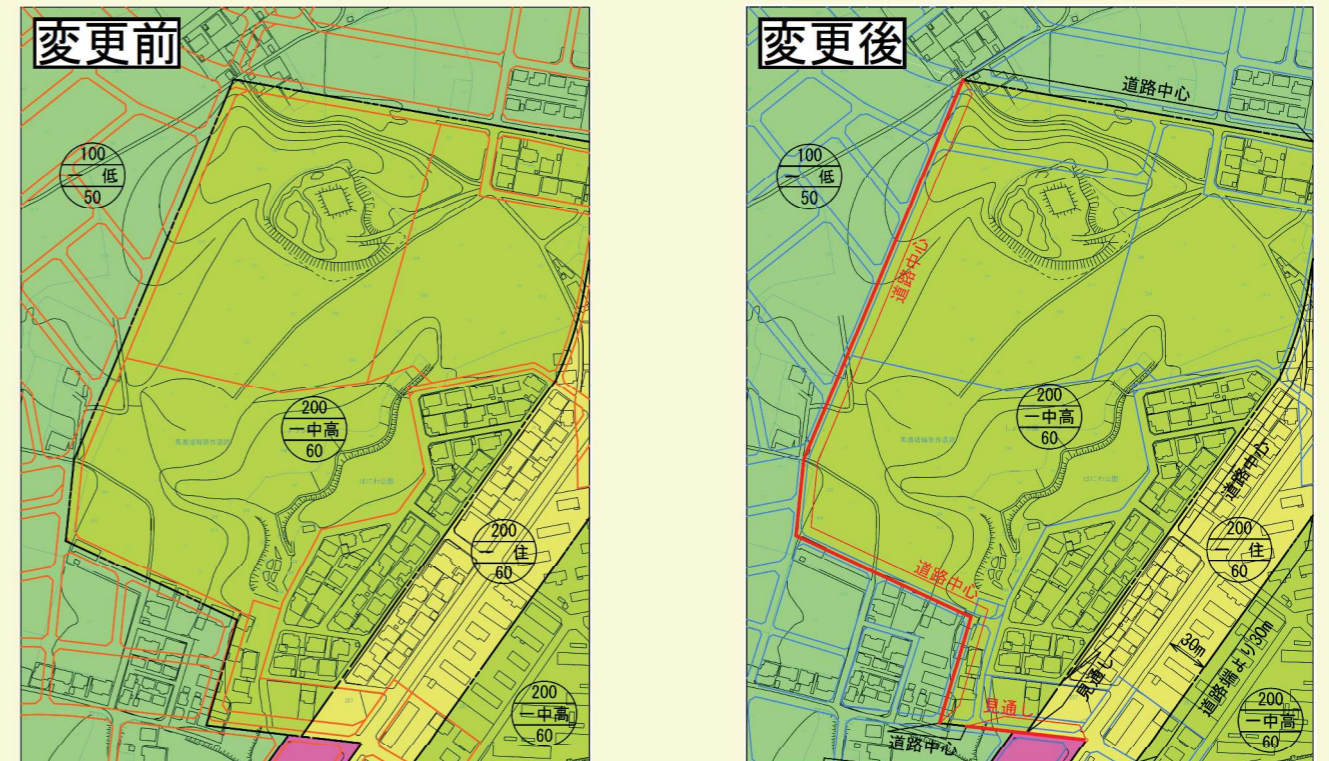

用途地域：第一種低層住居専用地域⇒第一種中高層住居専用地域
地区計画：低層住宅ゾーン⇒中高層住宅ゾーン

	凡	例	
新用途地域界		旧区画道路	
変更に係らない用途地域界		新区画道路	