


水戸・勝田都市計画 用途地域の変更 計画図

(東石川高野線沿線地区)

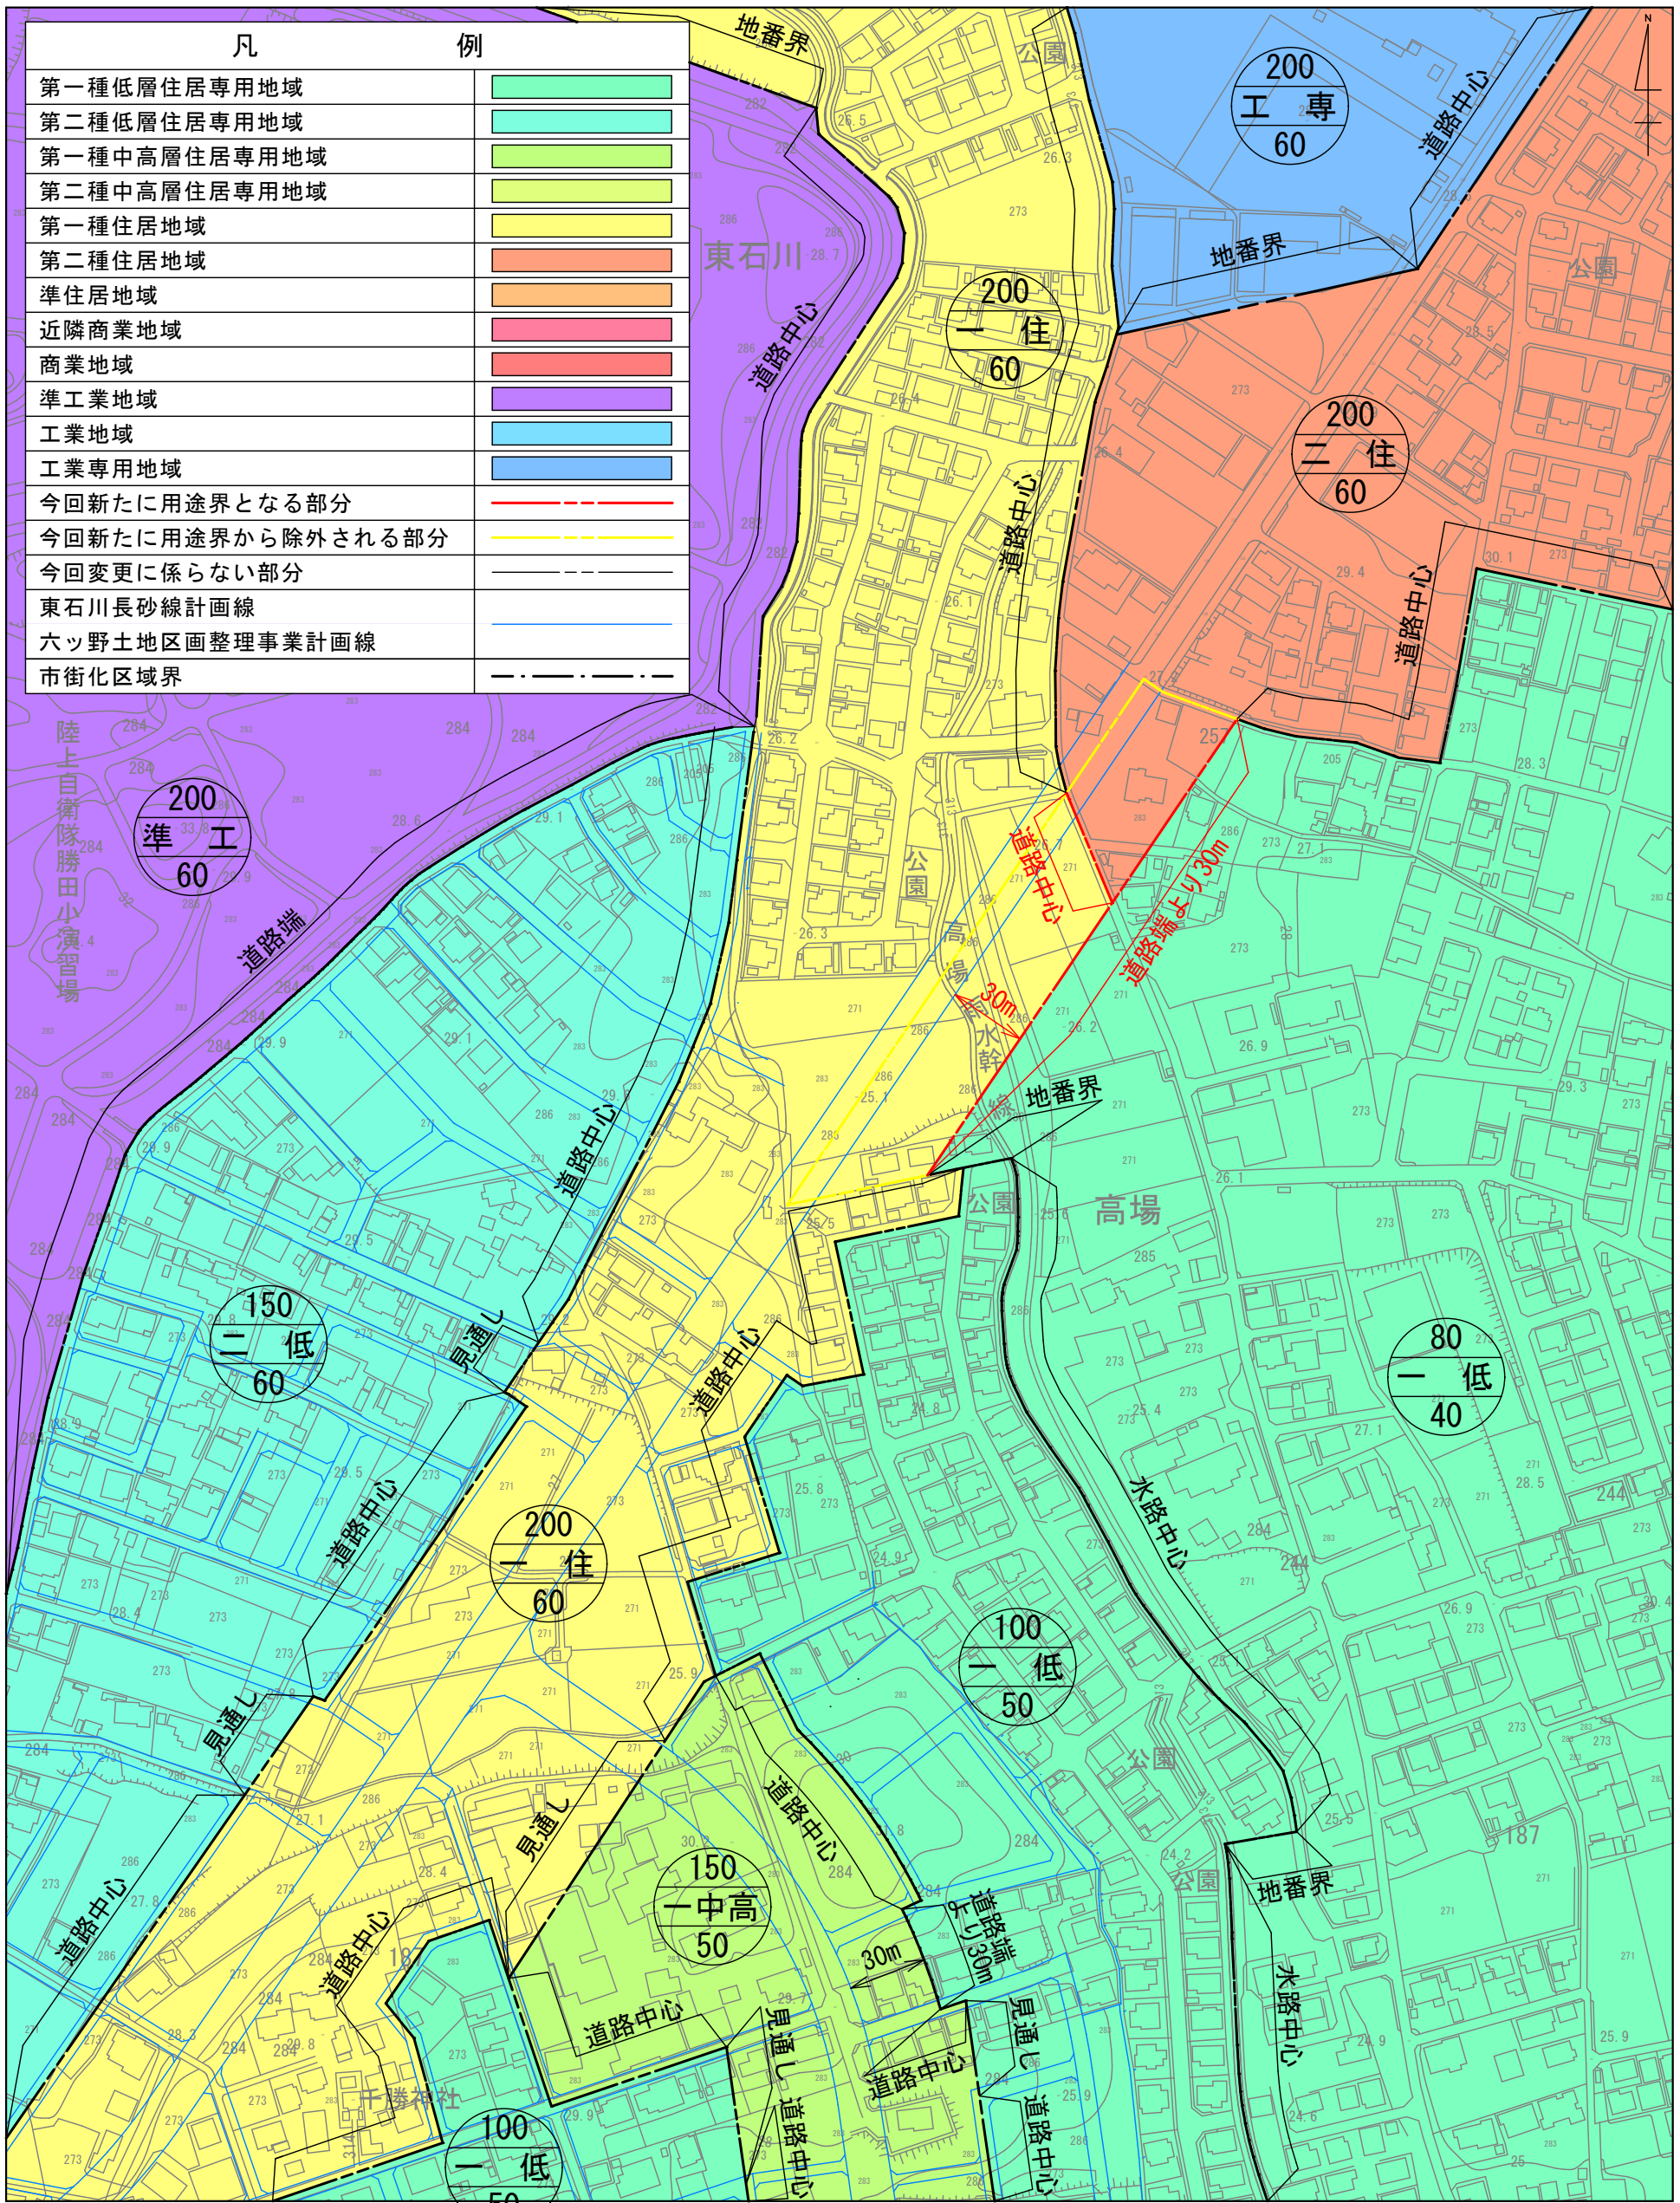

S=1:2500

