
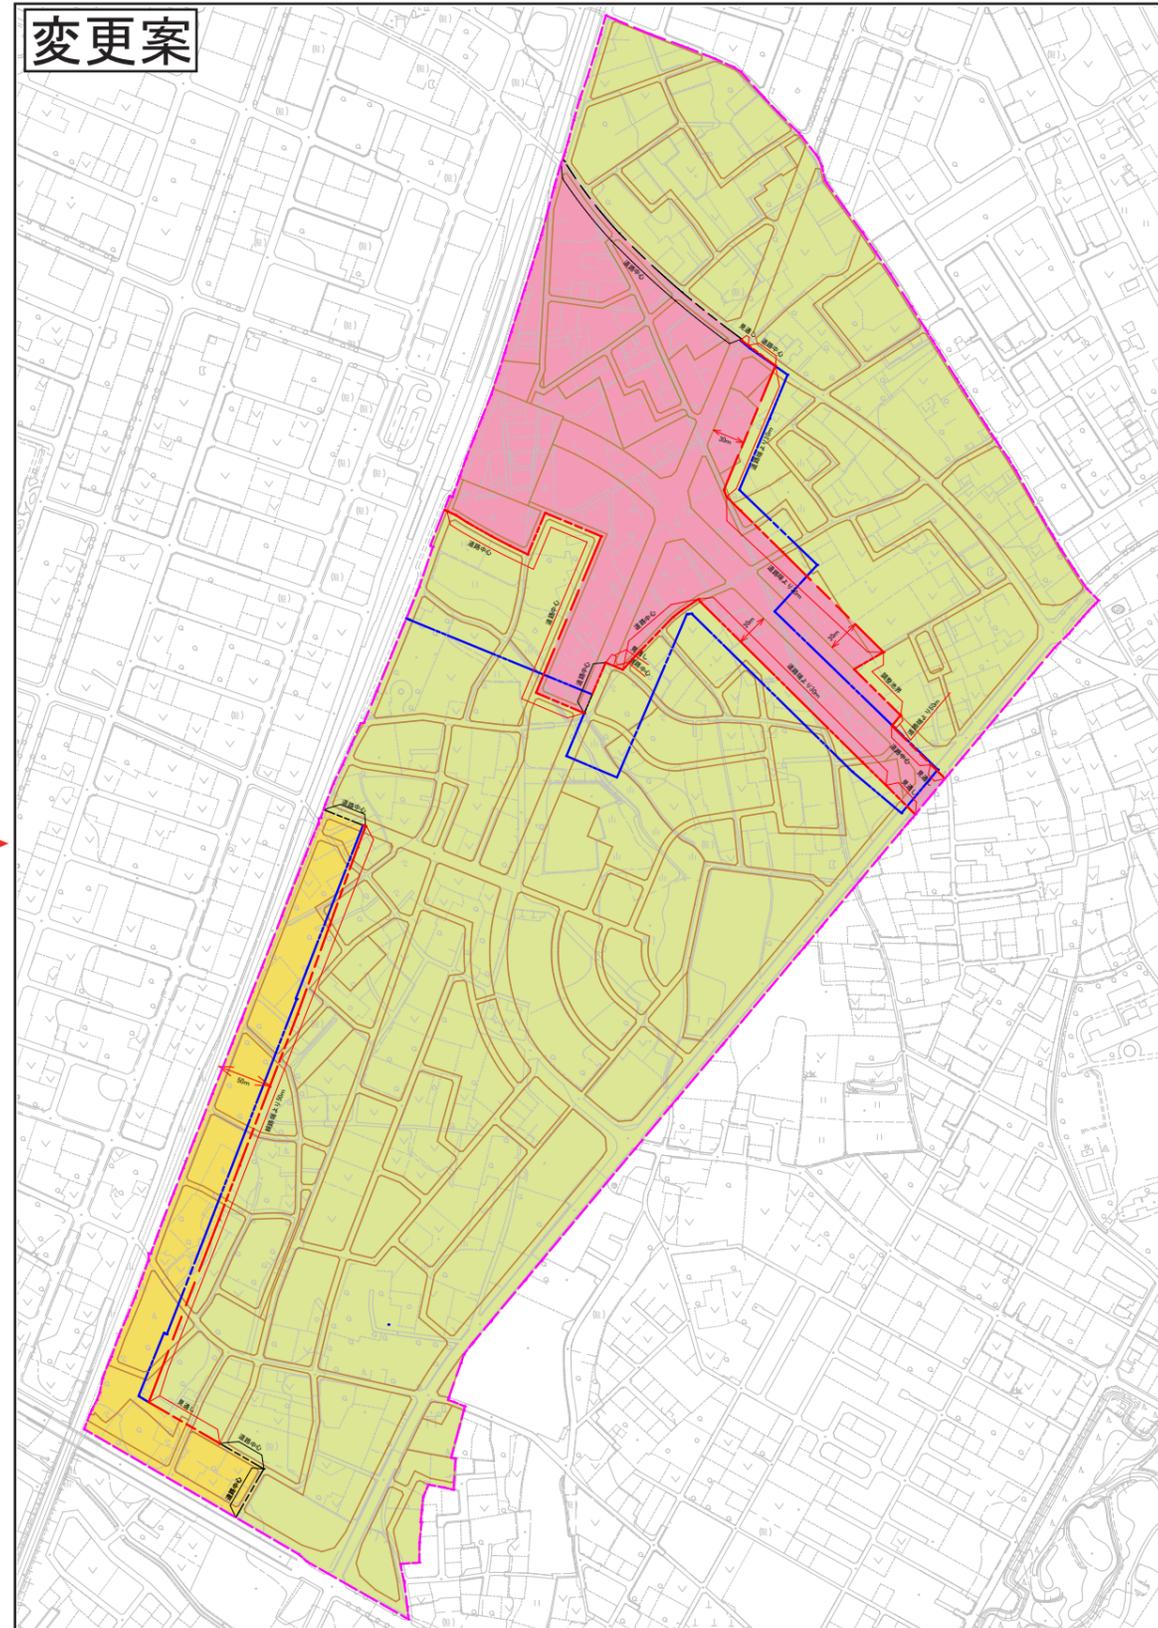


水戸・勝田都市計画 地区計画の変更（案）新旧対照図

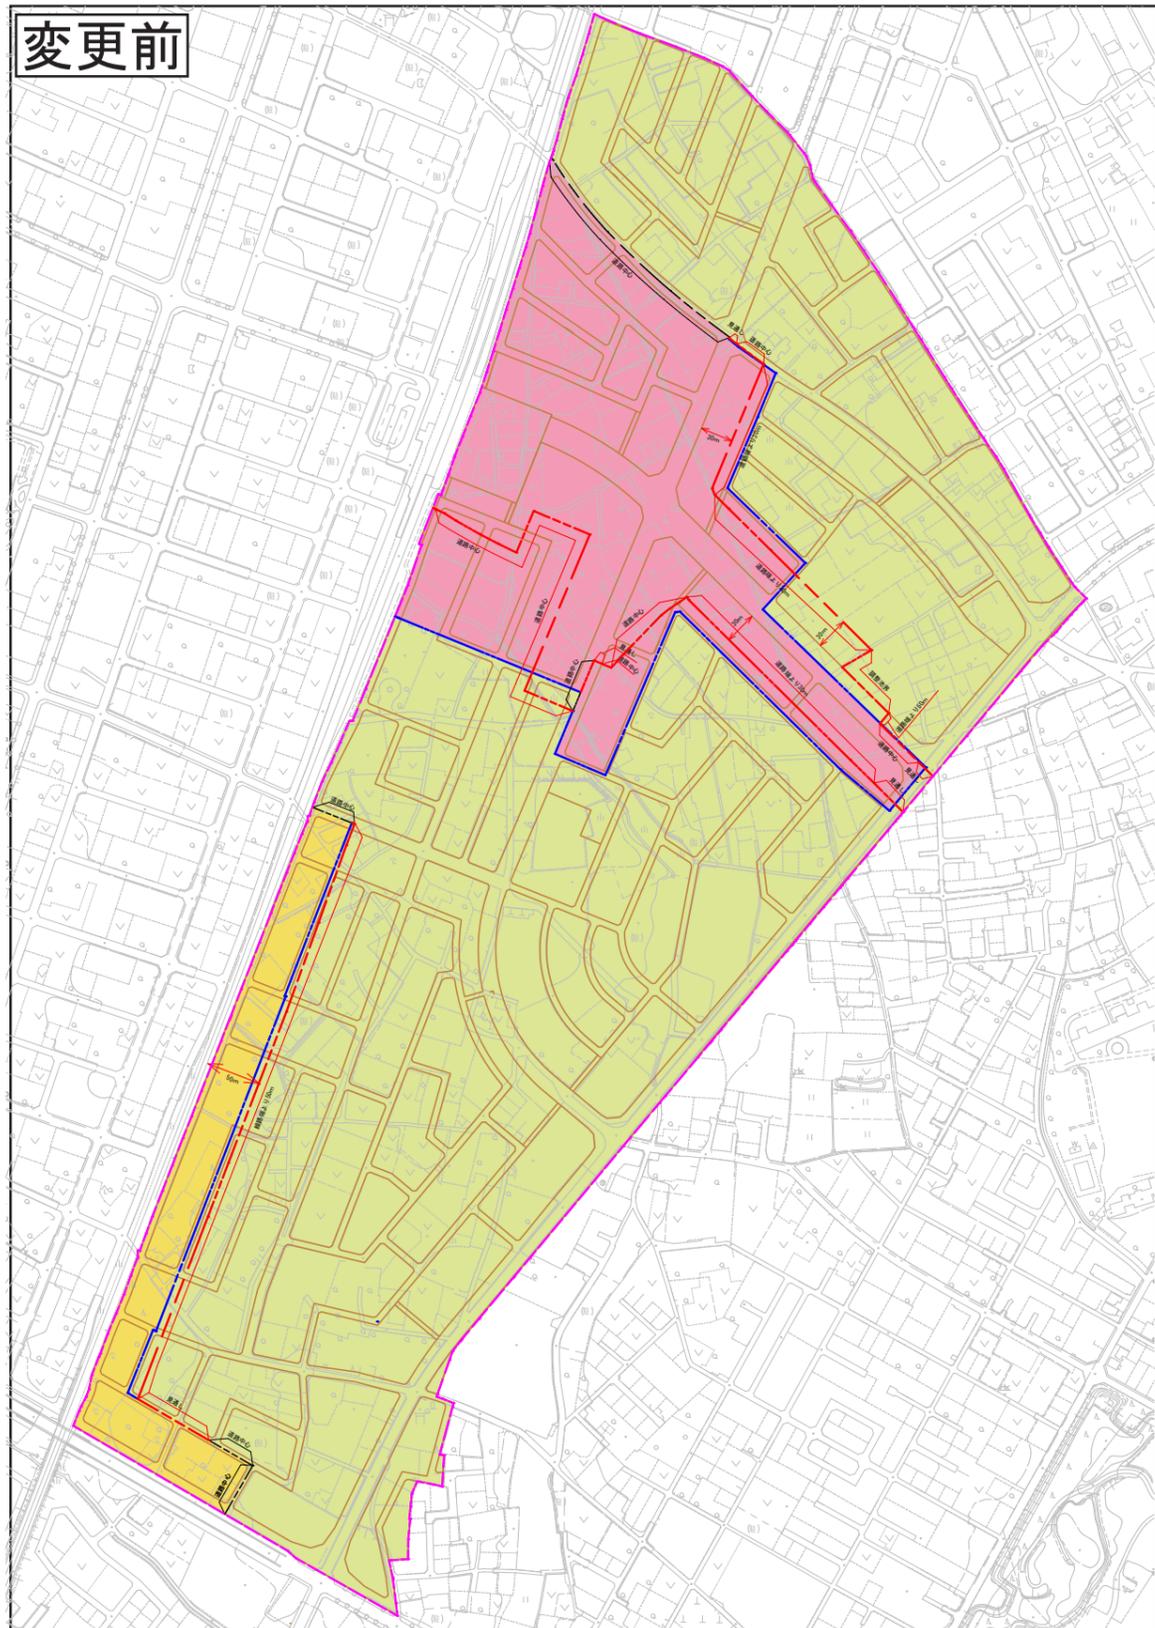

地区計画ゾーニング	用途地域
商業・業務ゾーン	商業地域及び近隣商業地域
中高層住宅ゾーンA	第二種中高層住居専用地域, 第一種住居地域(常磐線及び東中根高場線沿線を除く) 第二種住居地域, 準住居地域
中高層住宅ゾーンB	第一種住居地域 (常磐線及び東中根高場線沿線に限る)

凡		例	
変更前の境界線		商業・業務ゾーン	
変更後の境界線		中高層住宅ゾーンA	
変更に係らない境界線		中高層住宅ゾーンB	
区画整理による道路			