
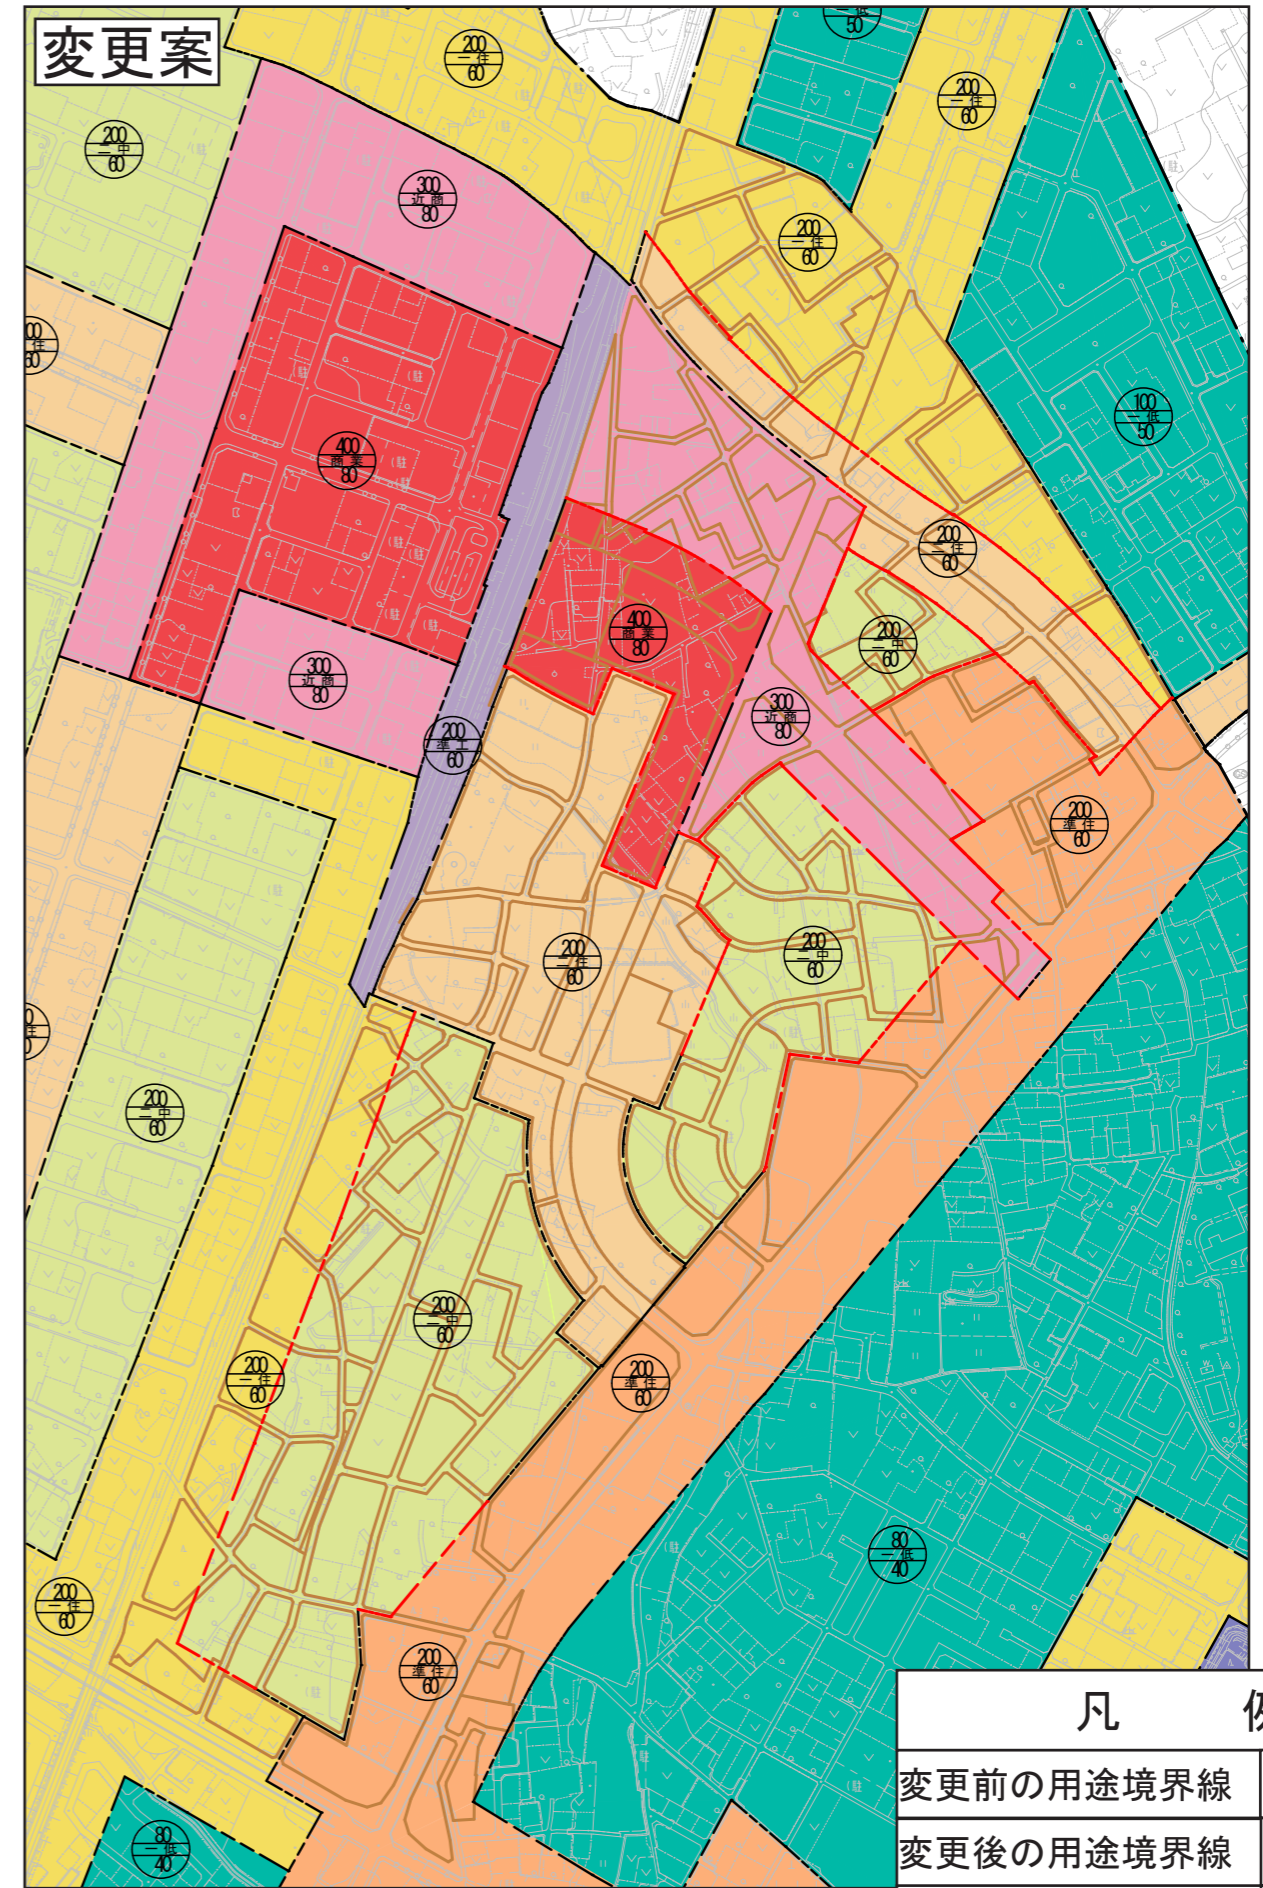


水戸・勝田都市計画 用途地域の変更（案）新旧対照図

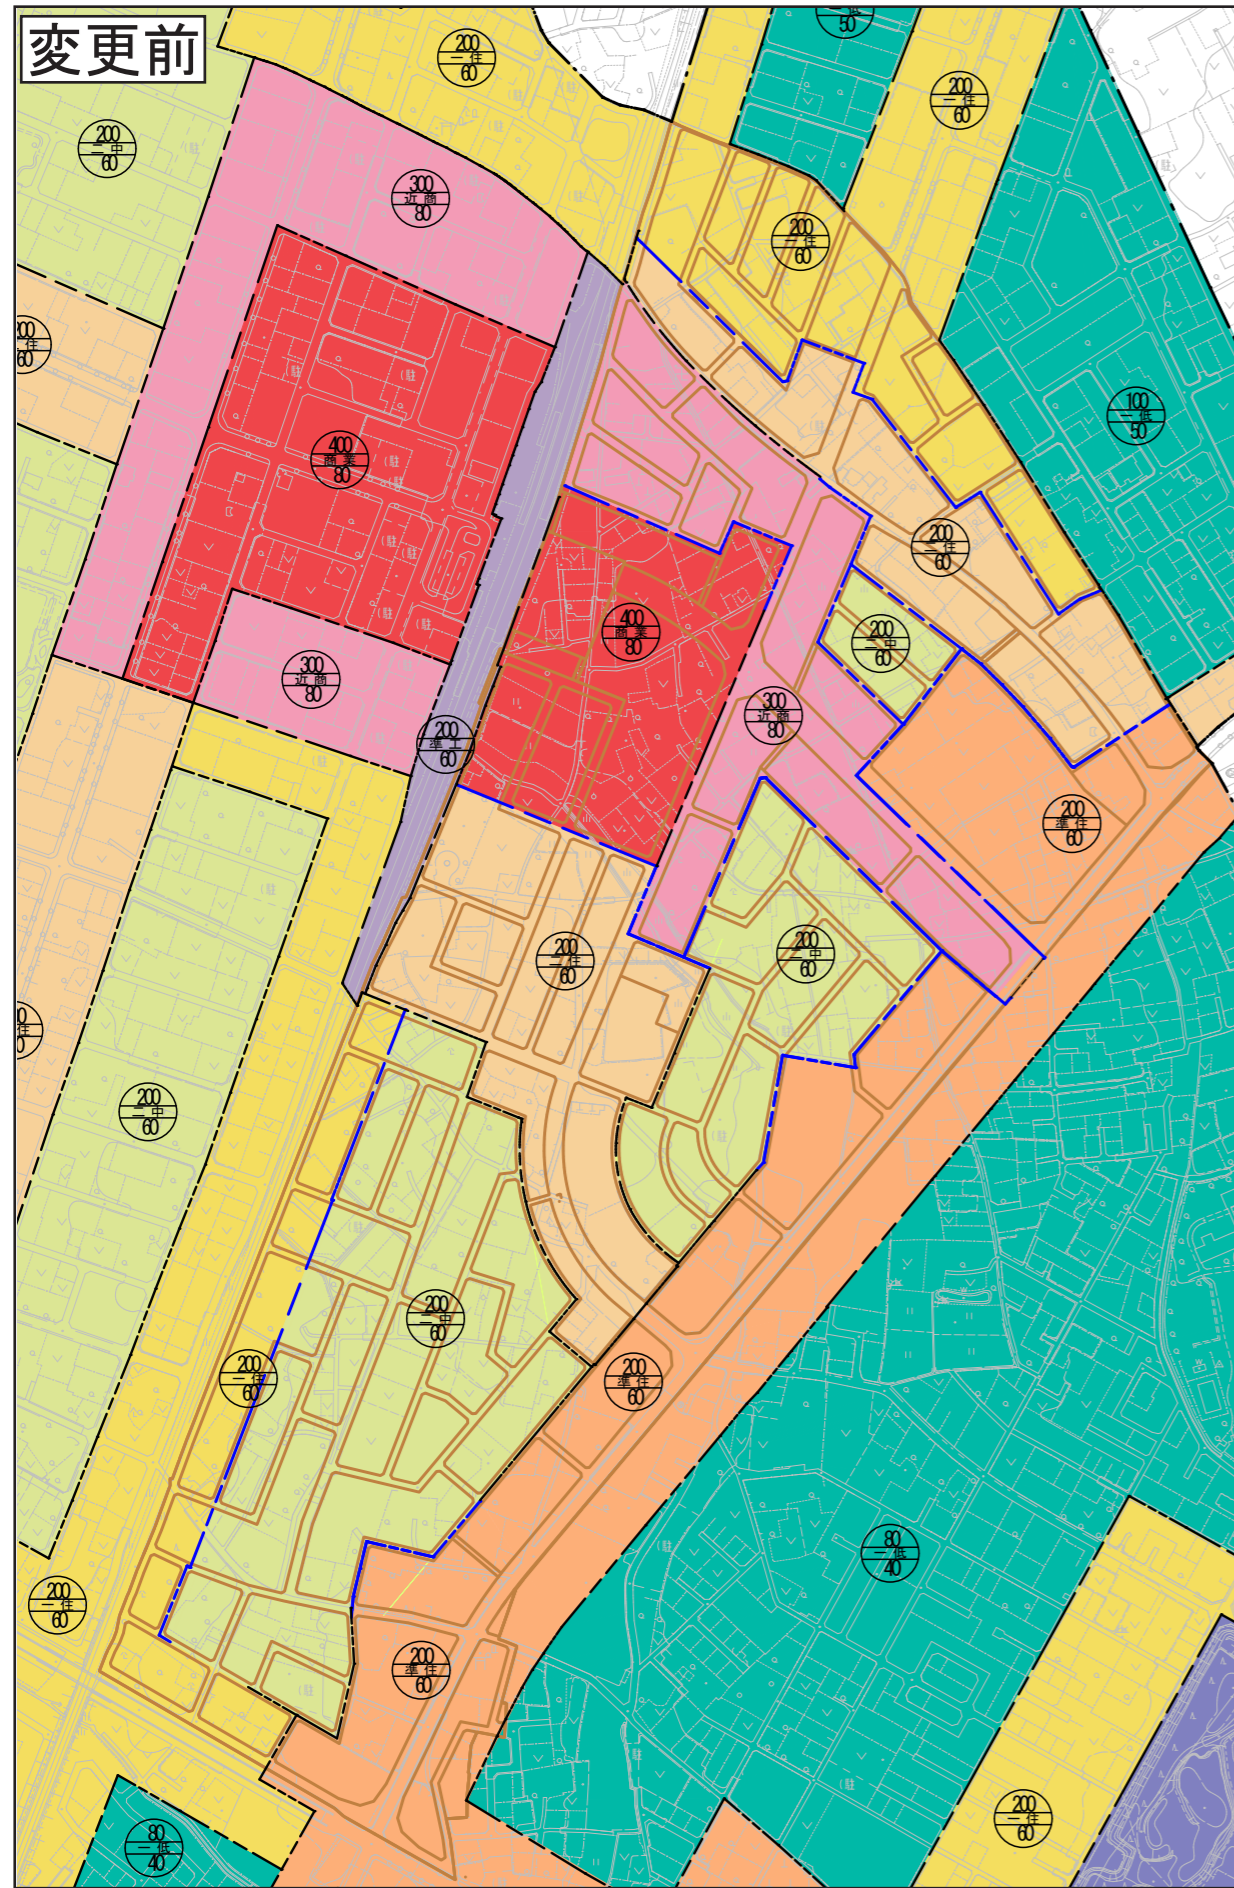

凡 例	
変更前の用途境界線	
変更後の用途境界線	
変更に係らない用途境界線	
区画整理による道路	
区画整理事業区域界	