
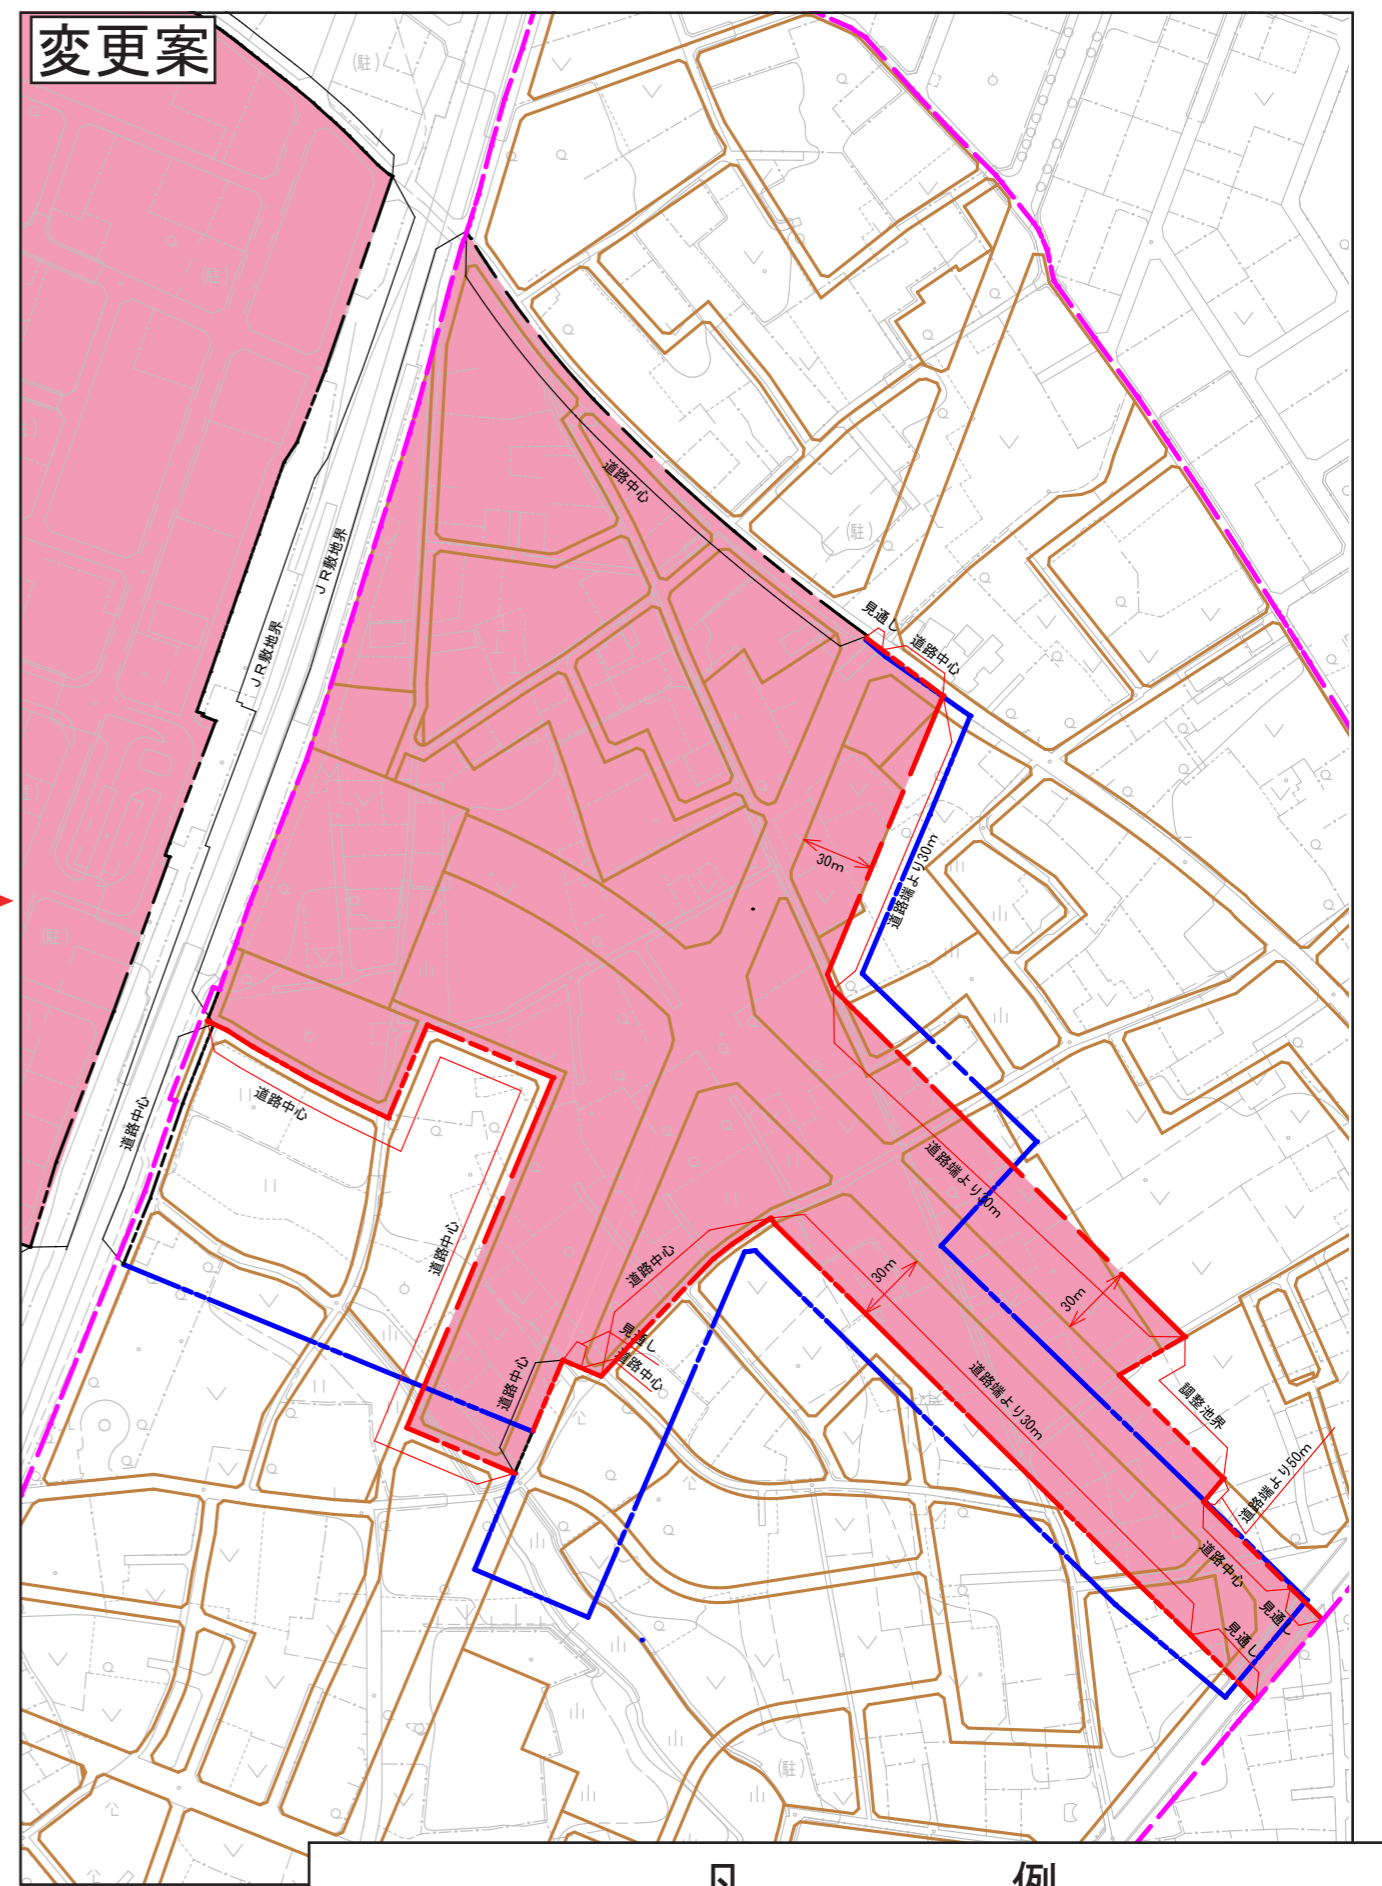


水戸・勝田都市計画 準防火地域の変更（案）新旧対照図

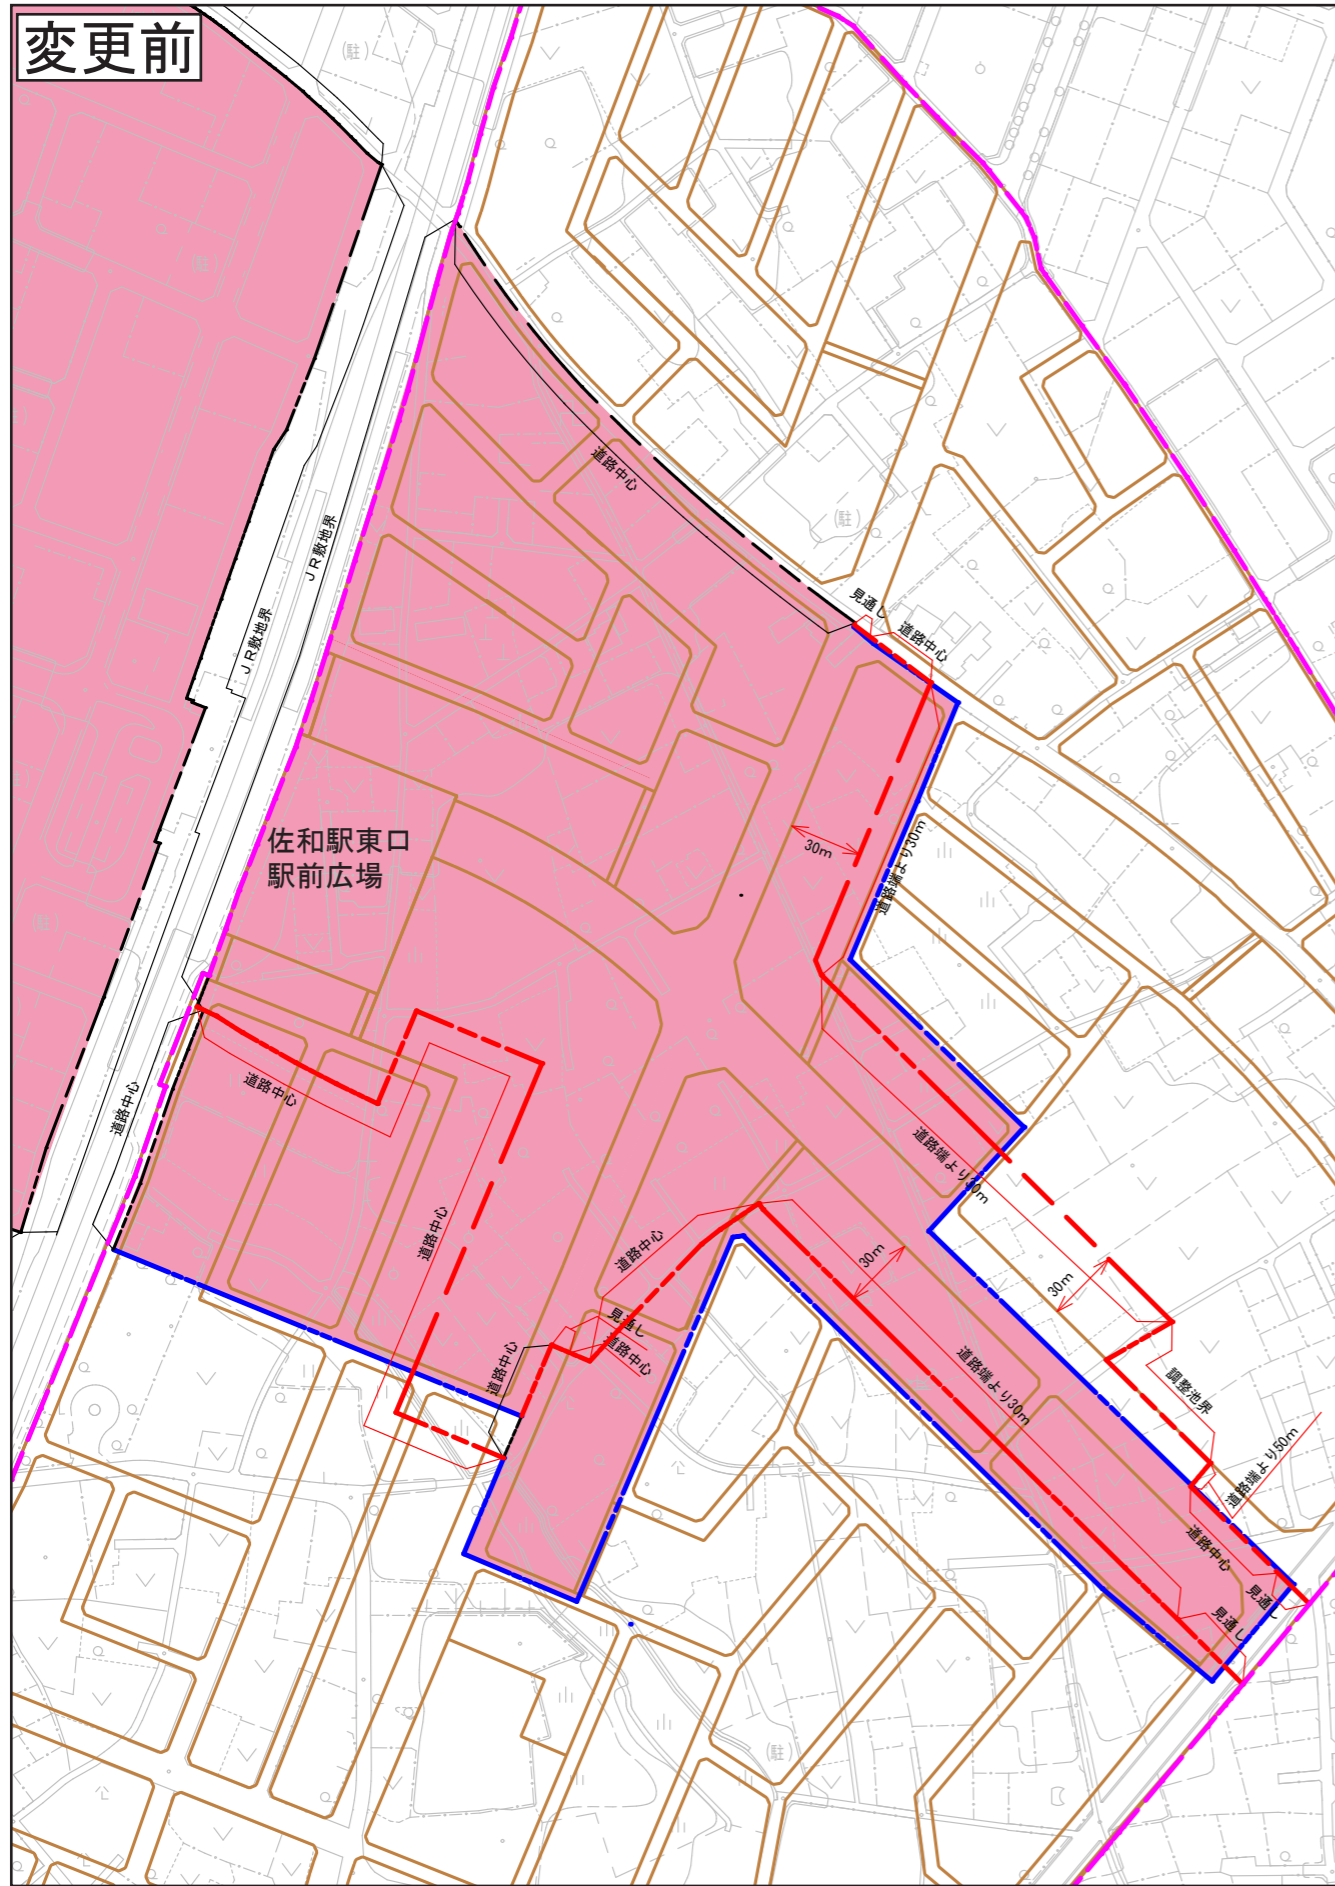

凡		例	
変更前の境界線		区画整理による道路	
変更後の境界線		区画整理事業区域界	
変更に係らない境界線		準防火地域	