


水戸・勝田都市計画勝田土地区画整理事業(第2工区)

案内図



大平 | 丁目

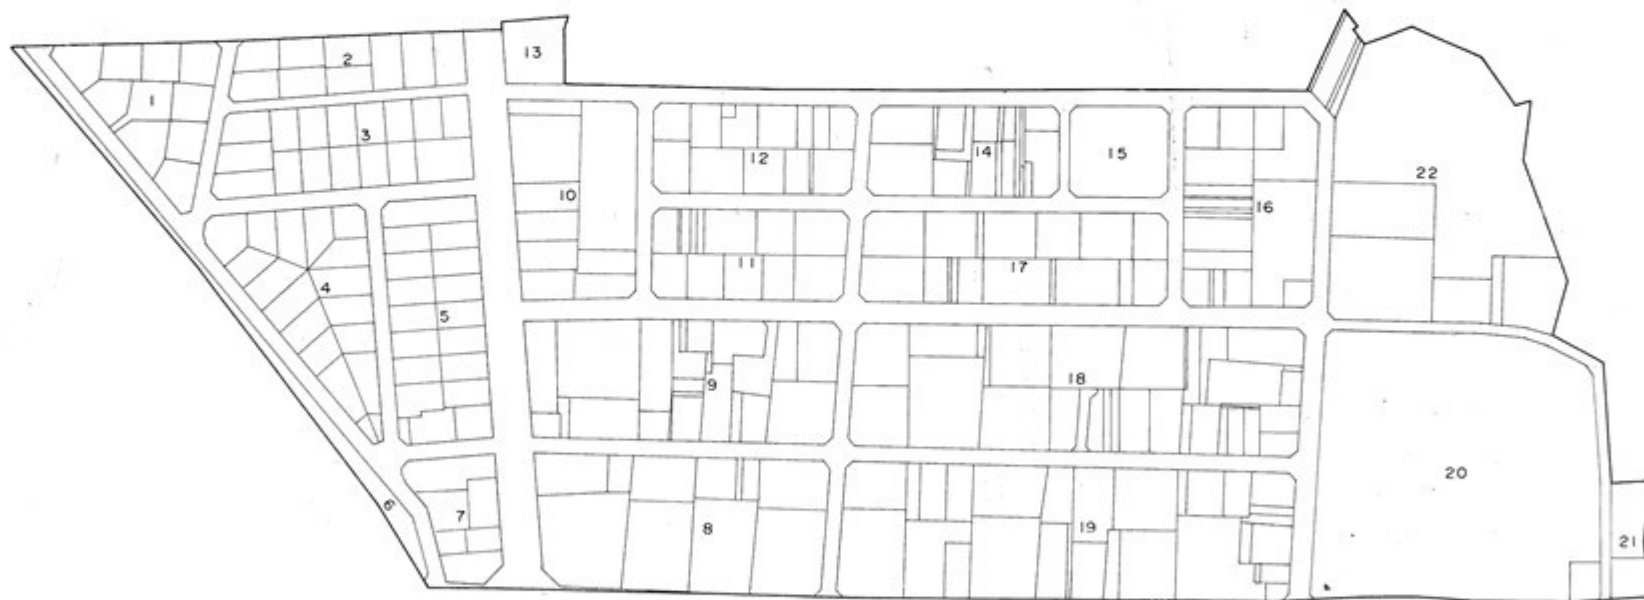

| 凡 例 | |
|-----|------|
| | 換地位置 |

縮尺 1:2,100