
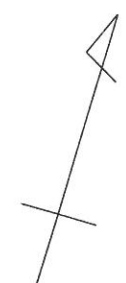


換地図

縮尺 1 : 500

勝田市大平1丁目

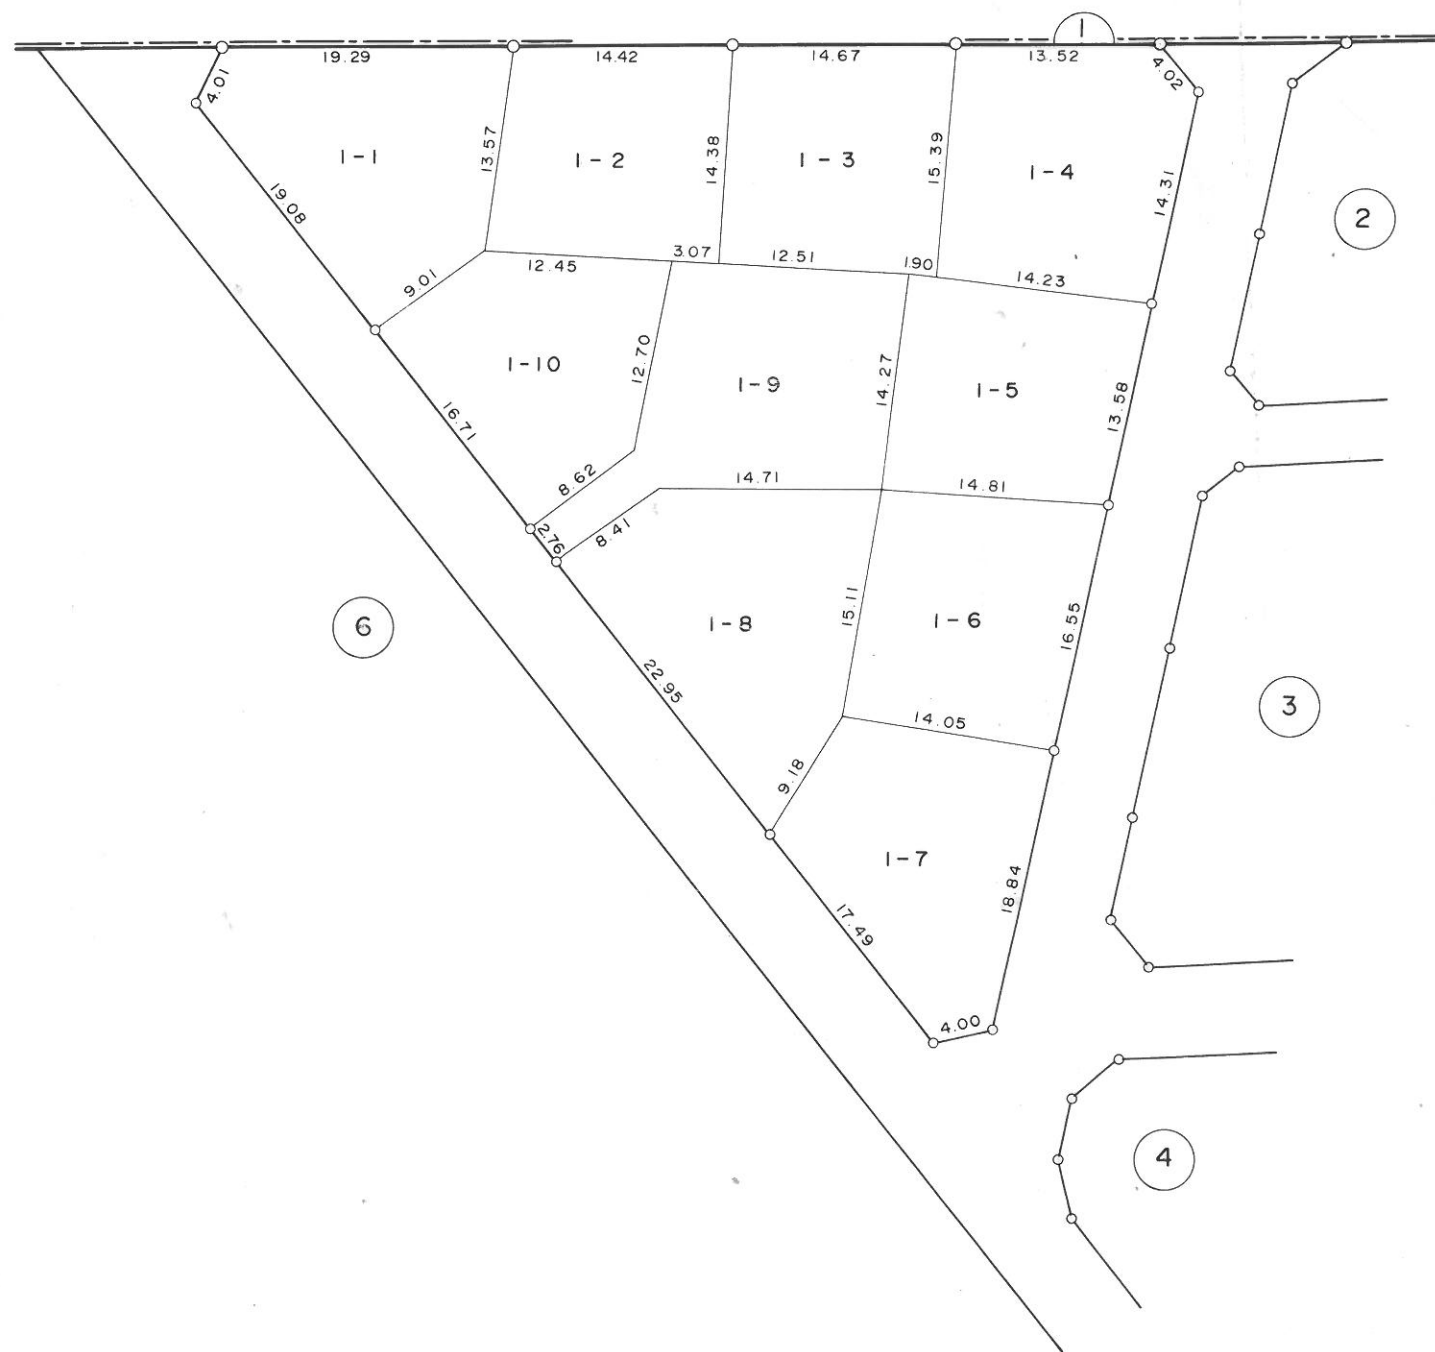


凡 例	
街区番号	1
地 番	15-1
辺長(m)	15.00
換地位置	

換地図

縮尺 1 : 500

勝田市大平1丁目


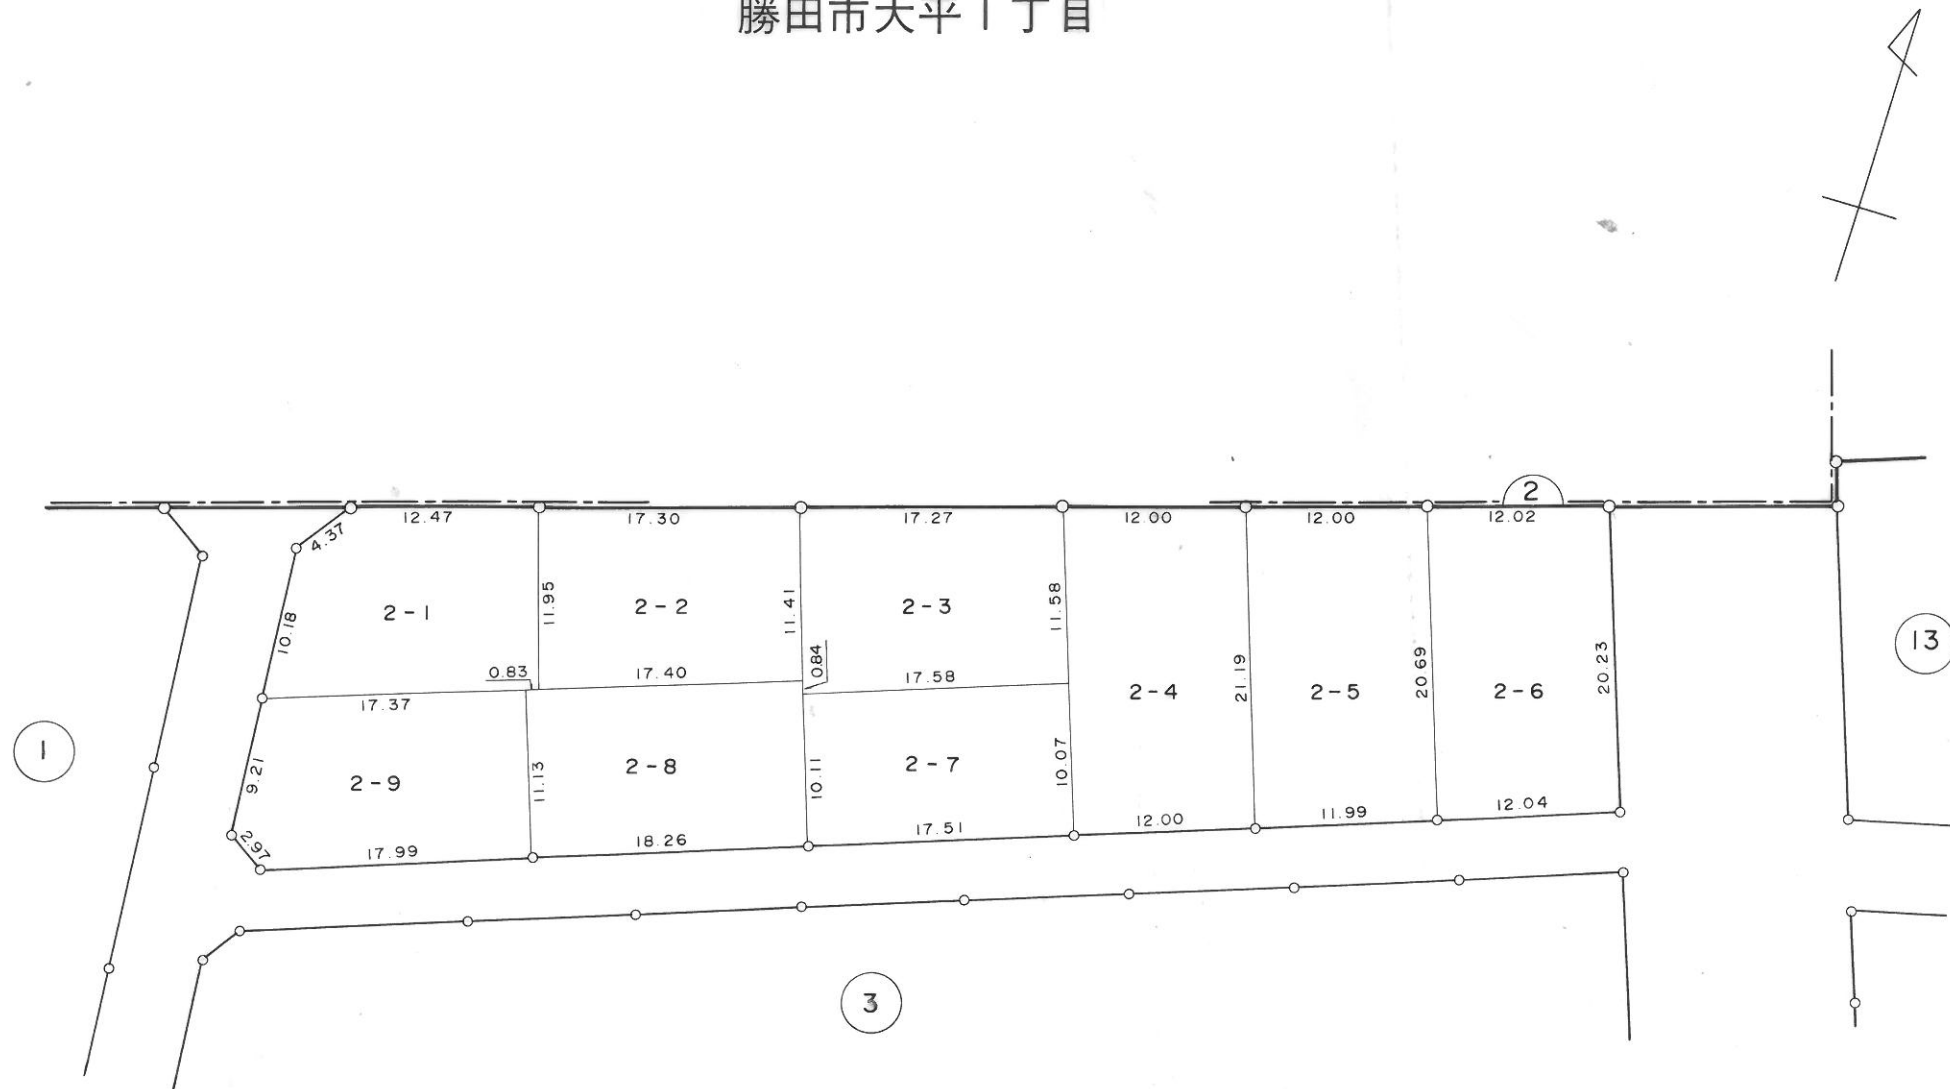


凡 例	
街区番号	1
地 番	15-1
辺長(m)	15.00
換地位置	

換地図

縮尺 1 : 500

勝田市大平 1 丁目

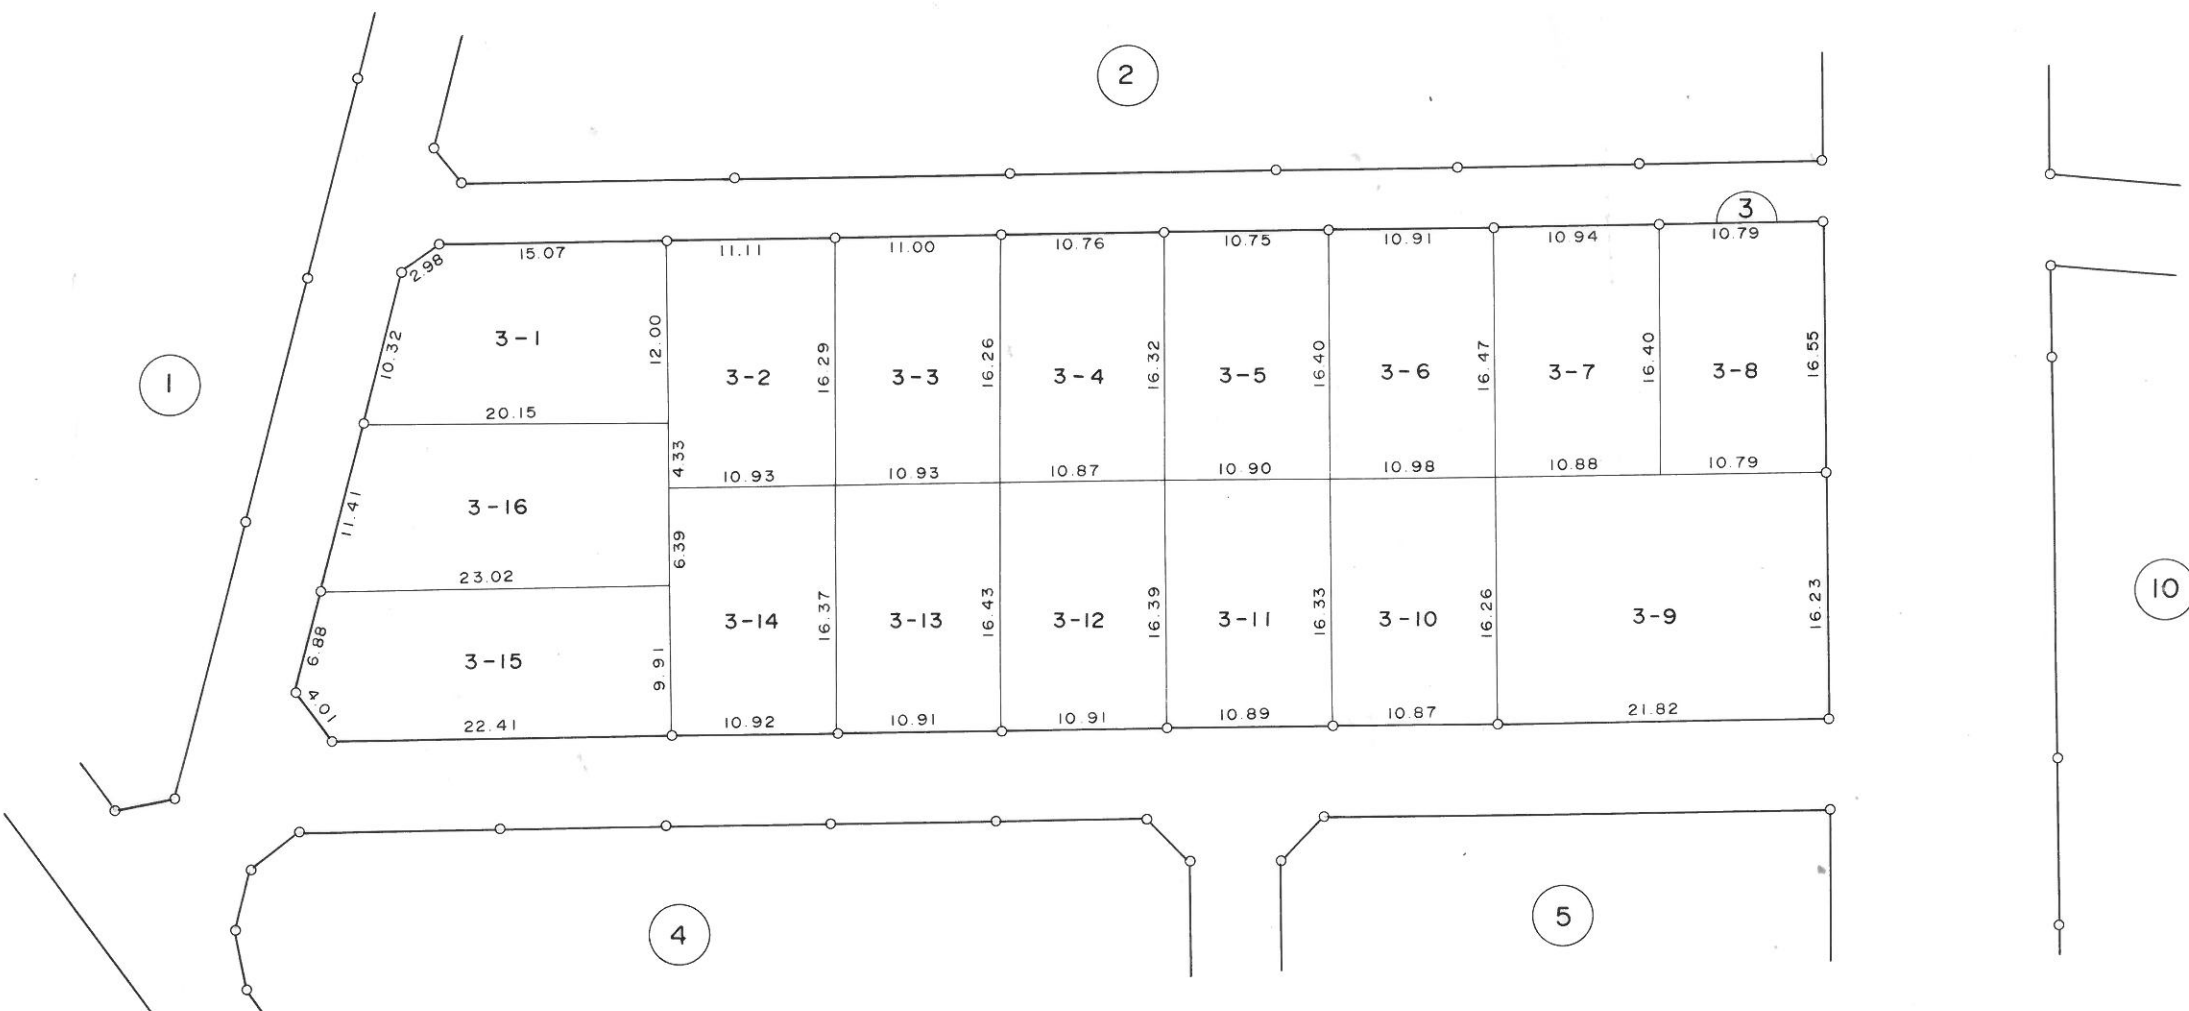
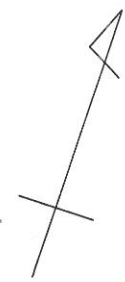


凡 例	
街区番号	1
地 番	15 - 1
辺長 (m)	15.00
換地位置	

換地図

縮尺 1 : 500

勝田市大平1丁目

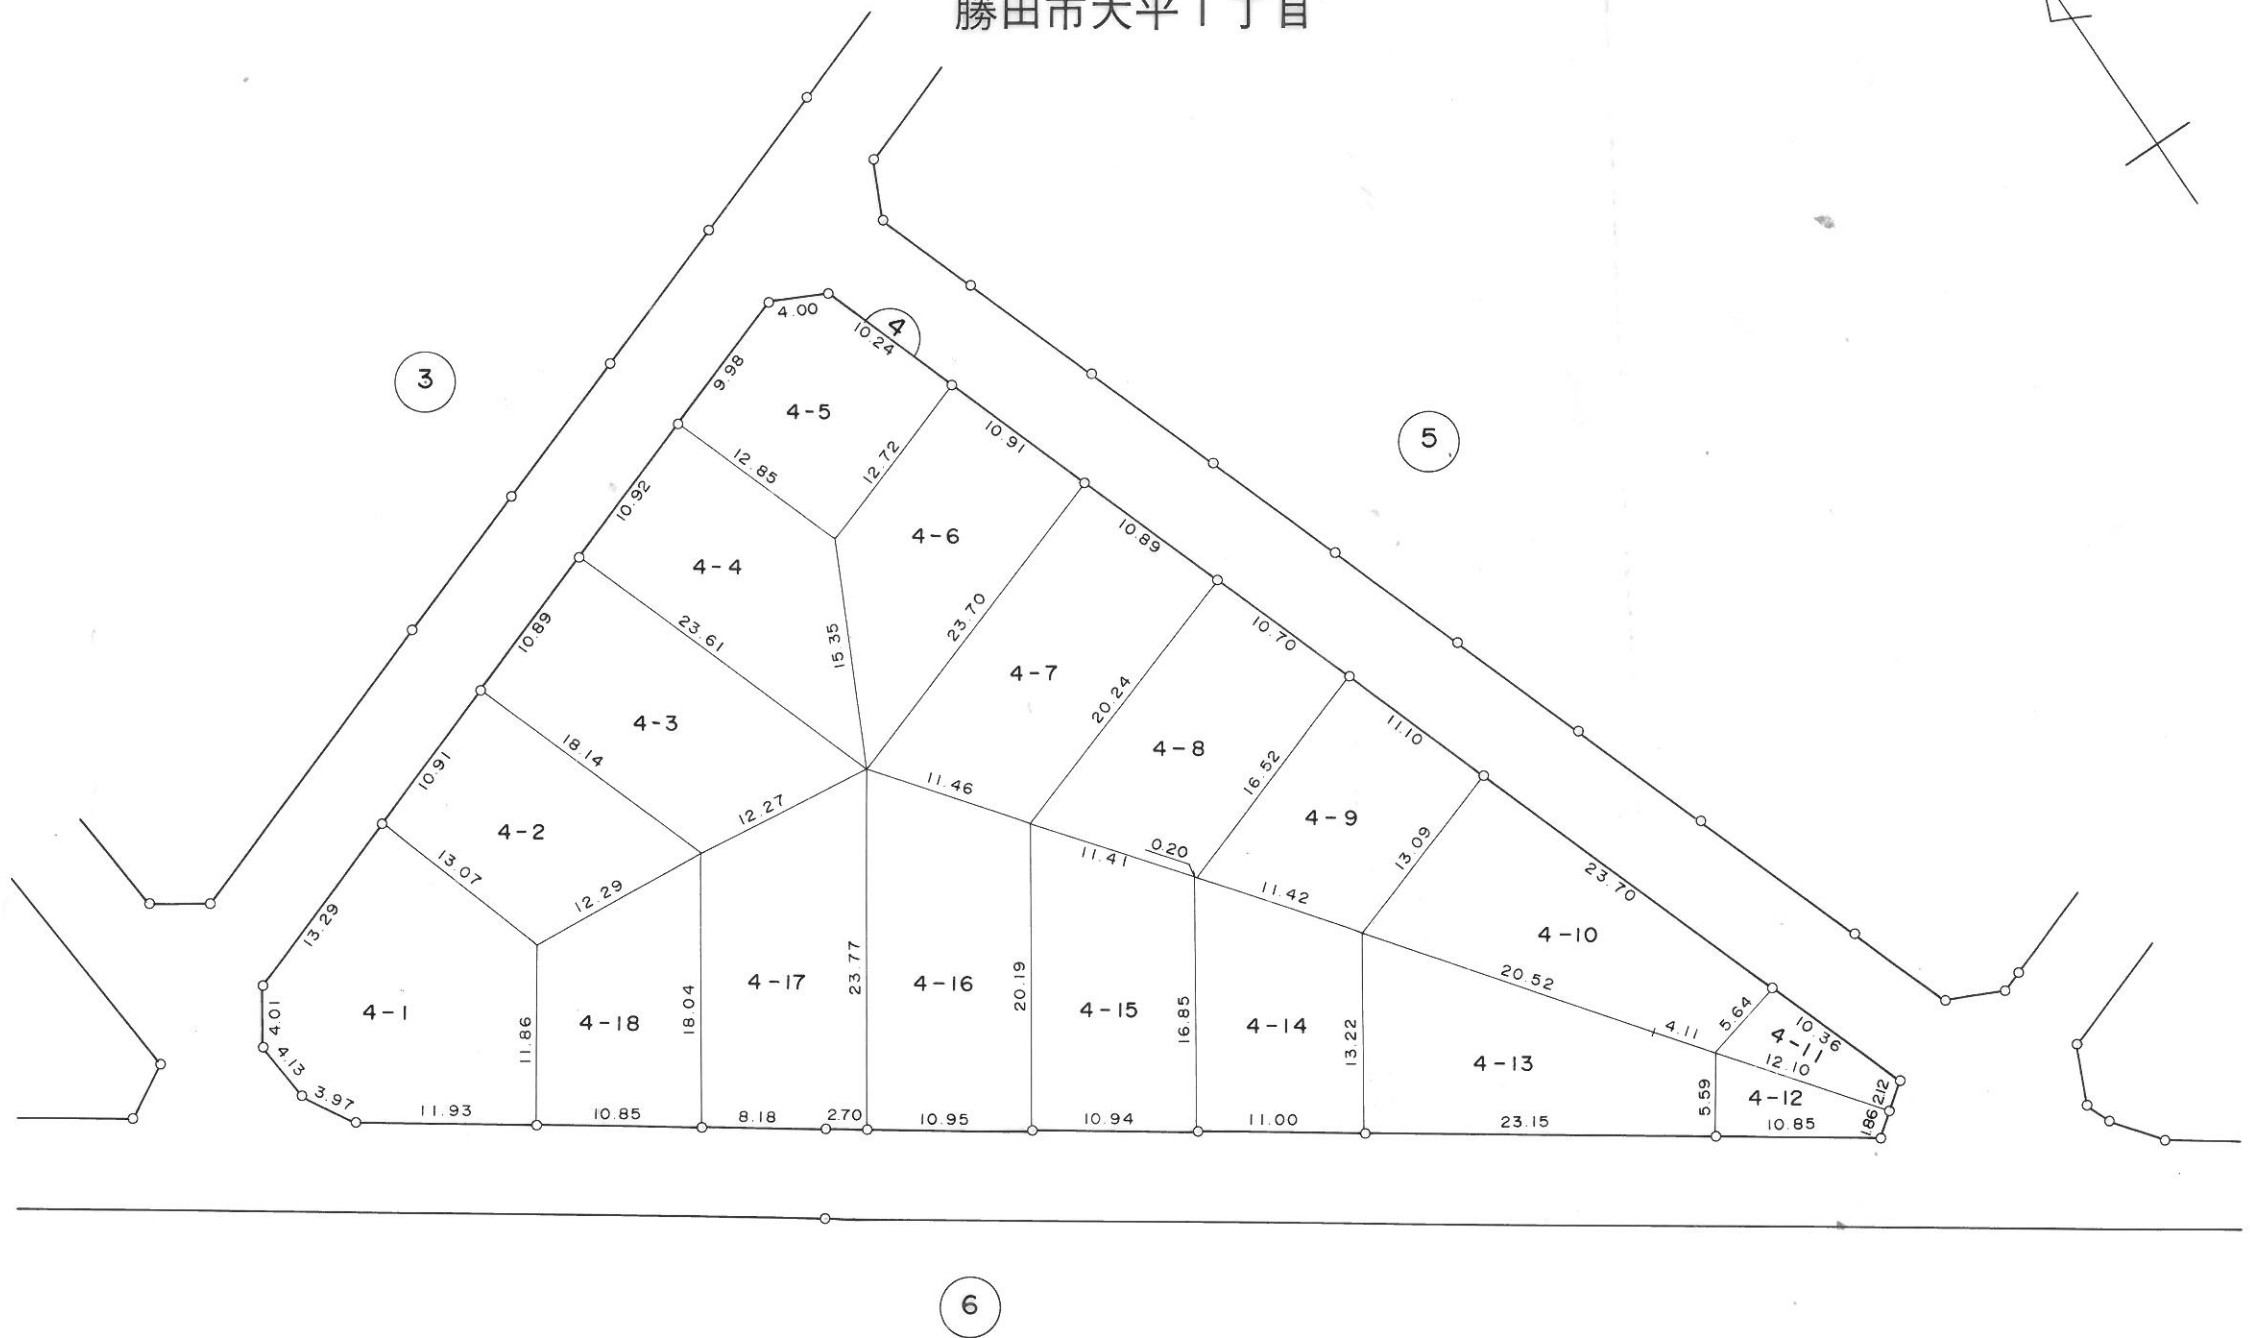
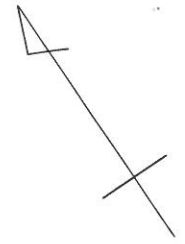


凡 例	
街区番号	1
地 番	15-1
辺長(m)	15.00
換地位置	

換地図

縮尺 1 : 500

勝田市大平1丁目

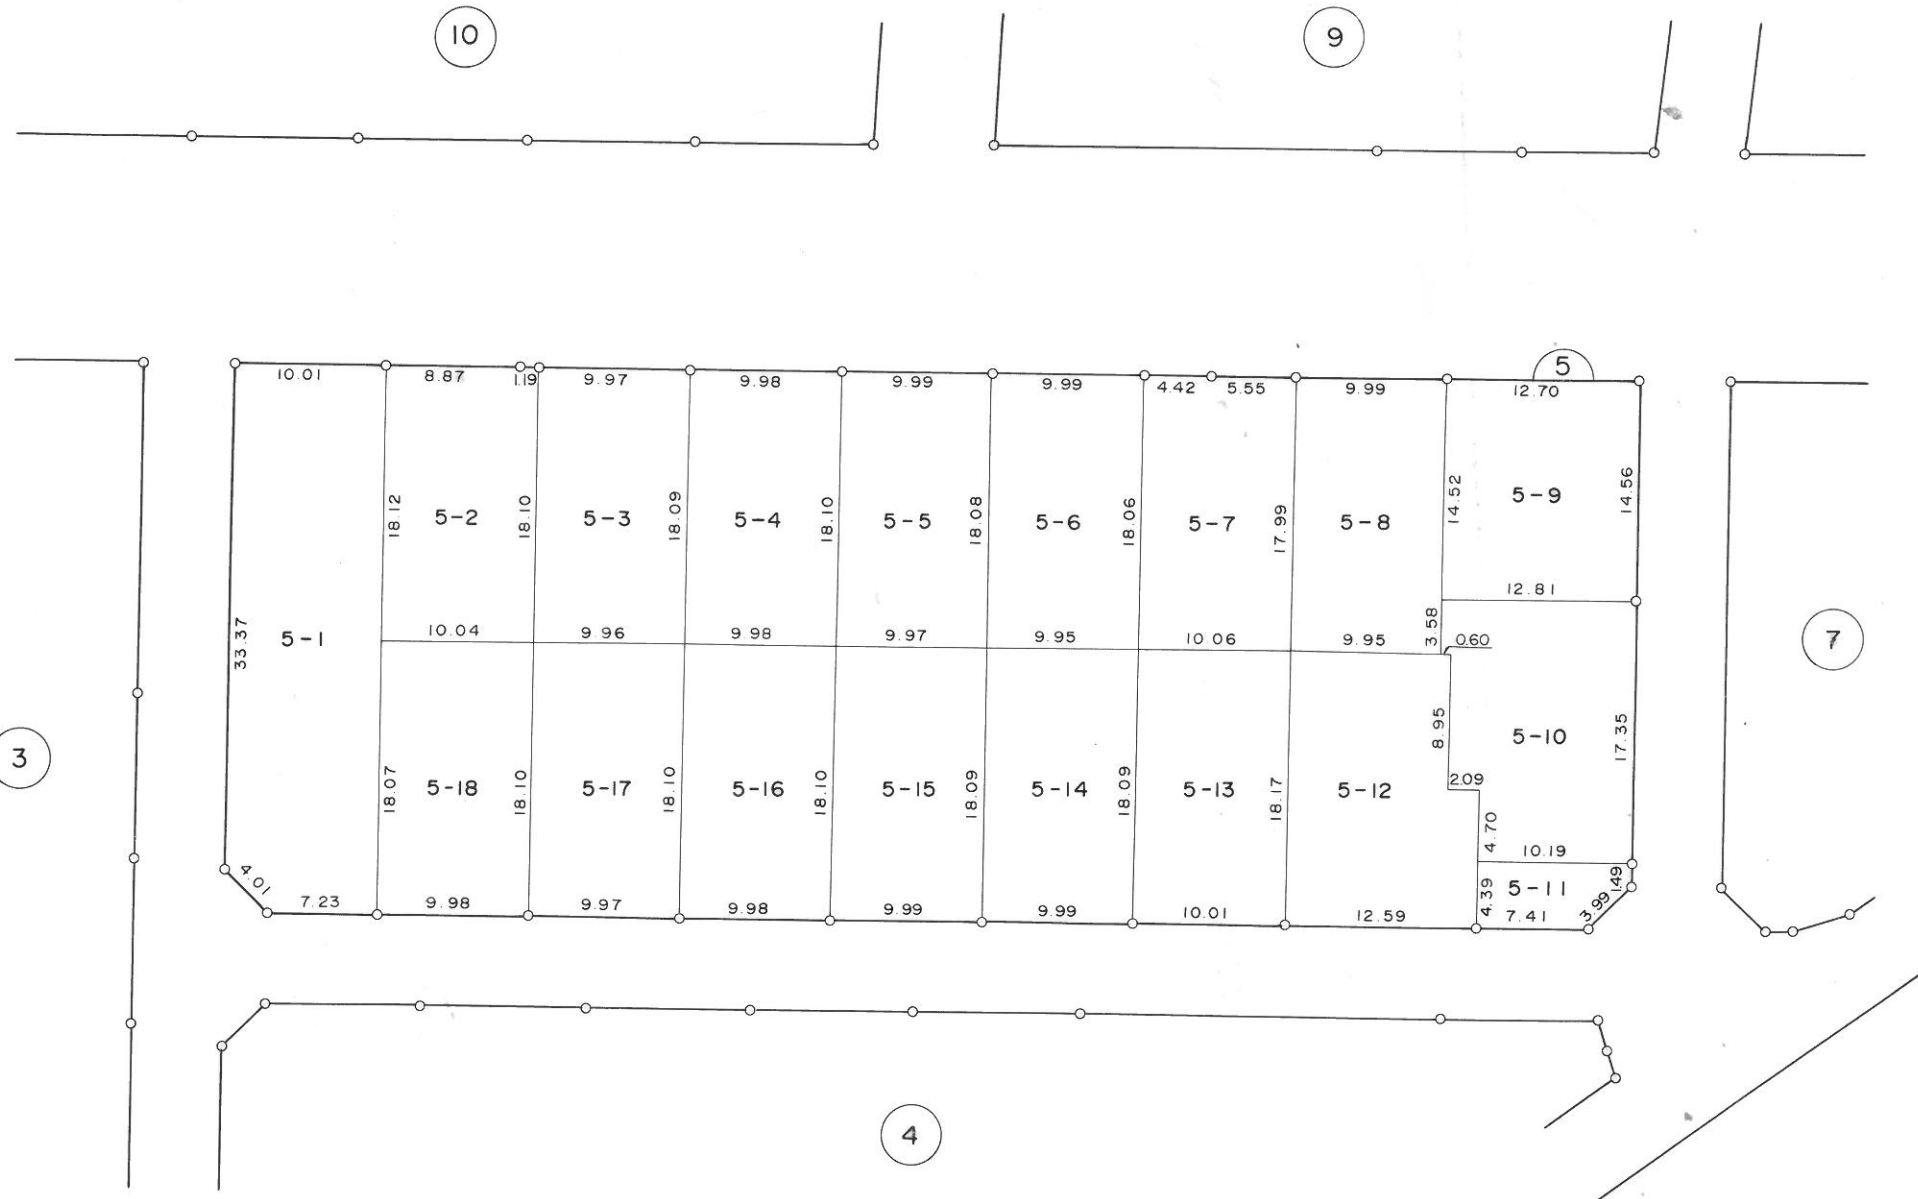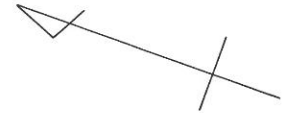


凡 例	
街区番号	1
地 番	15-1
辺長(m)	15.00
換地位置	

換地図

縮尺 1 : 500

勝田市大平1丁目


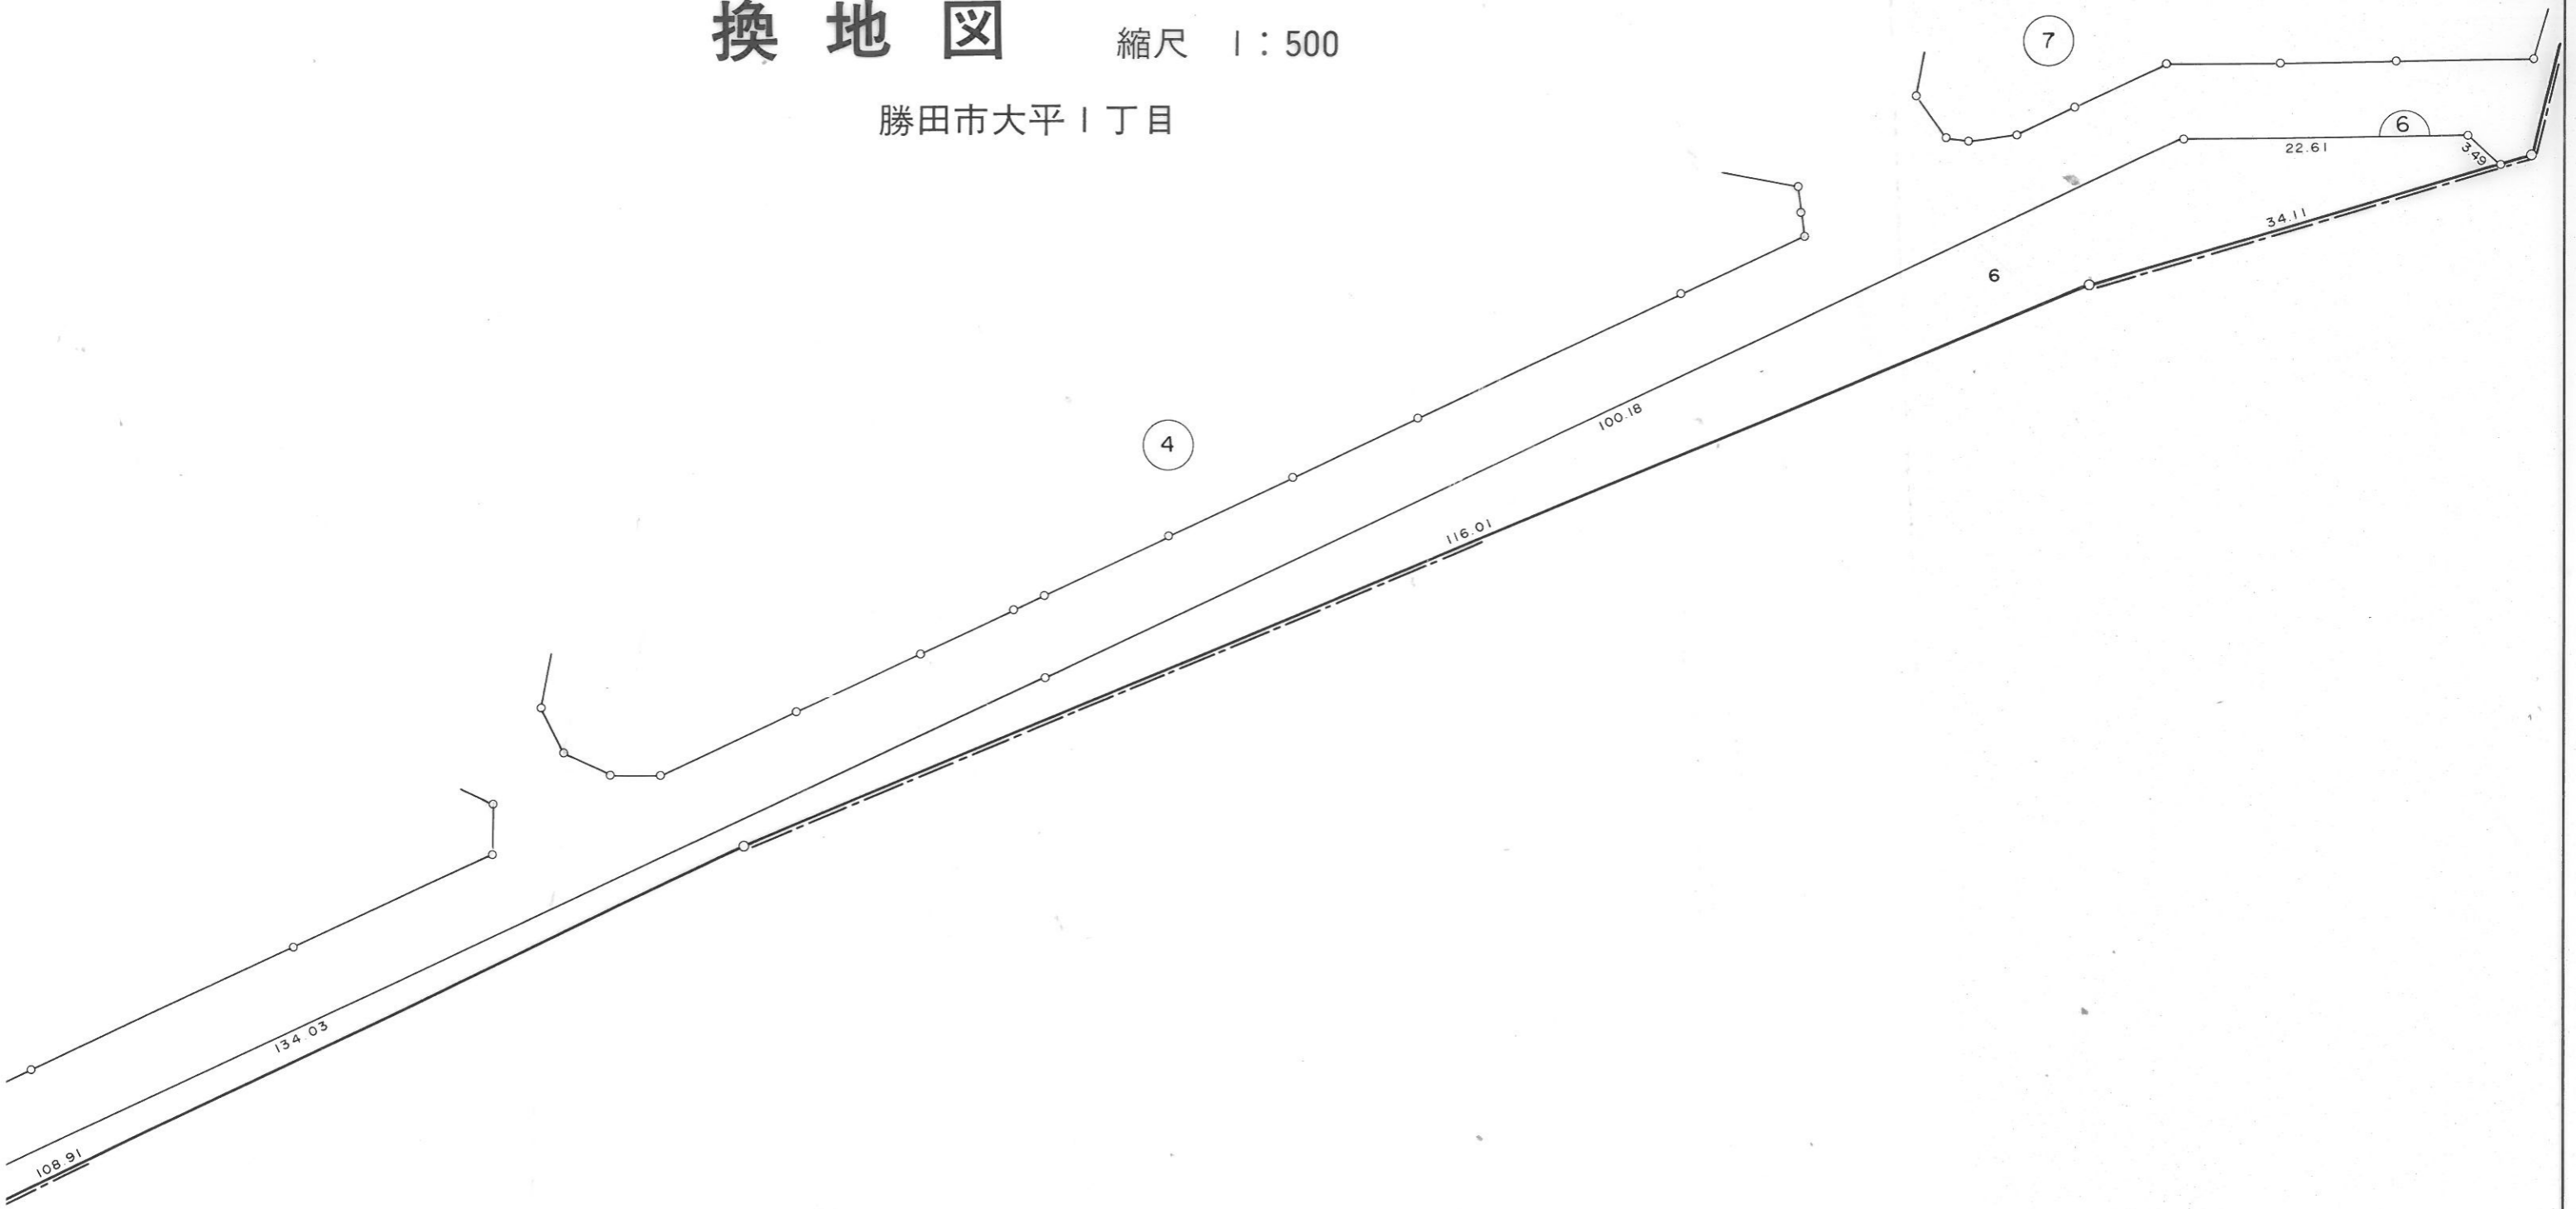


凡 例	
街区番号	┌ 1 ┐
地 番	15 - 1
辺長 (m)	┌ 15.00 ┐
換地位置	□

換地図

縮尺 1 : 500



勝田市大平1丁目

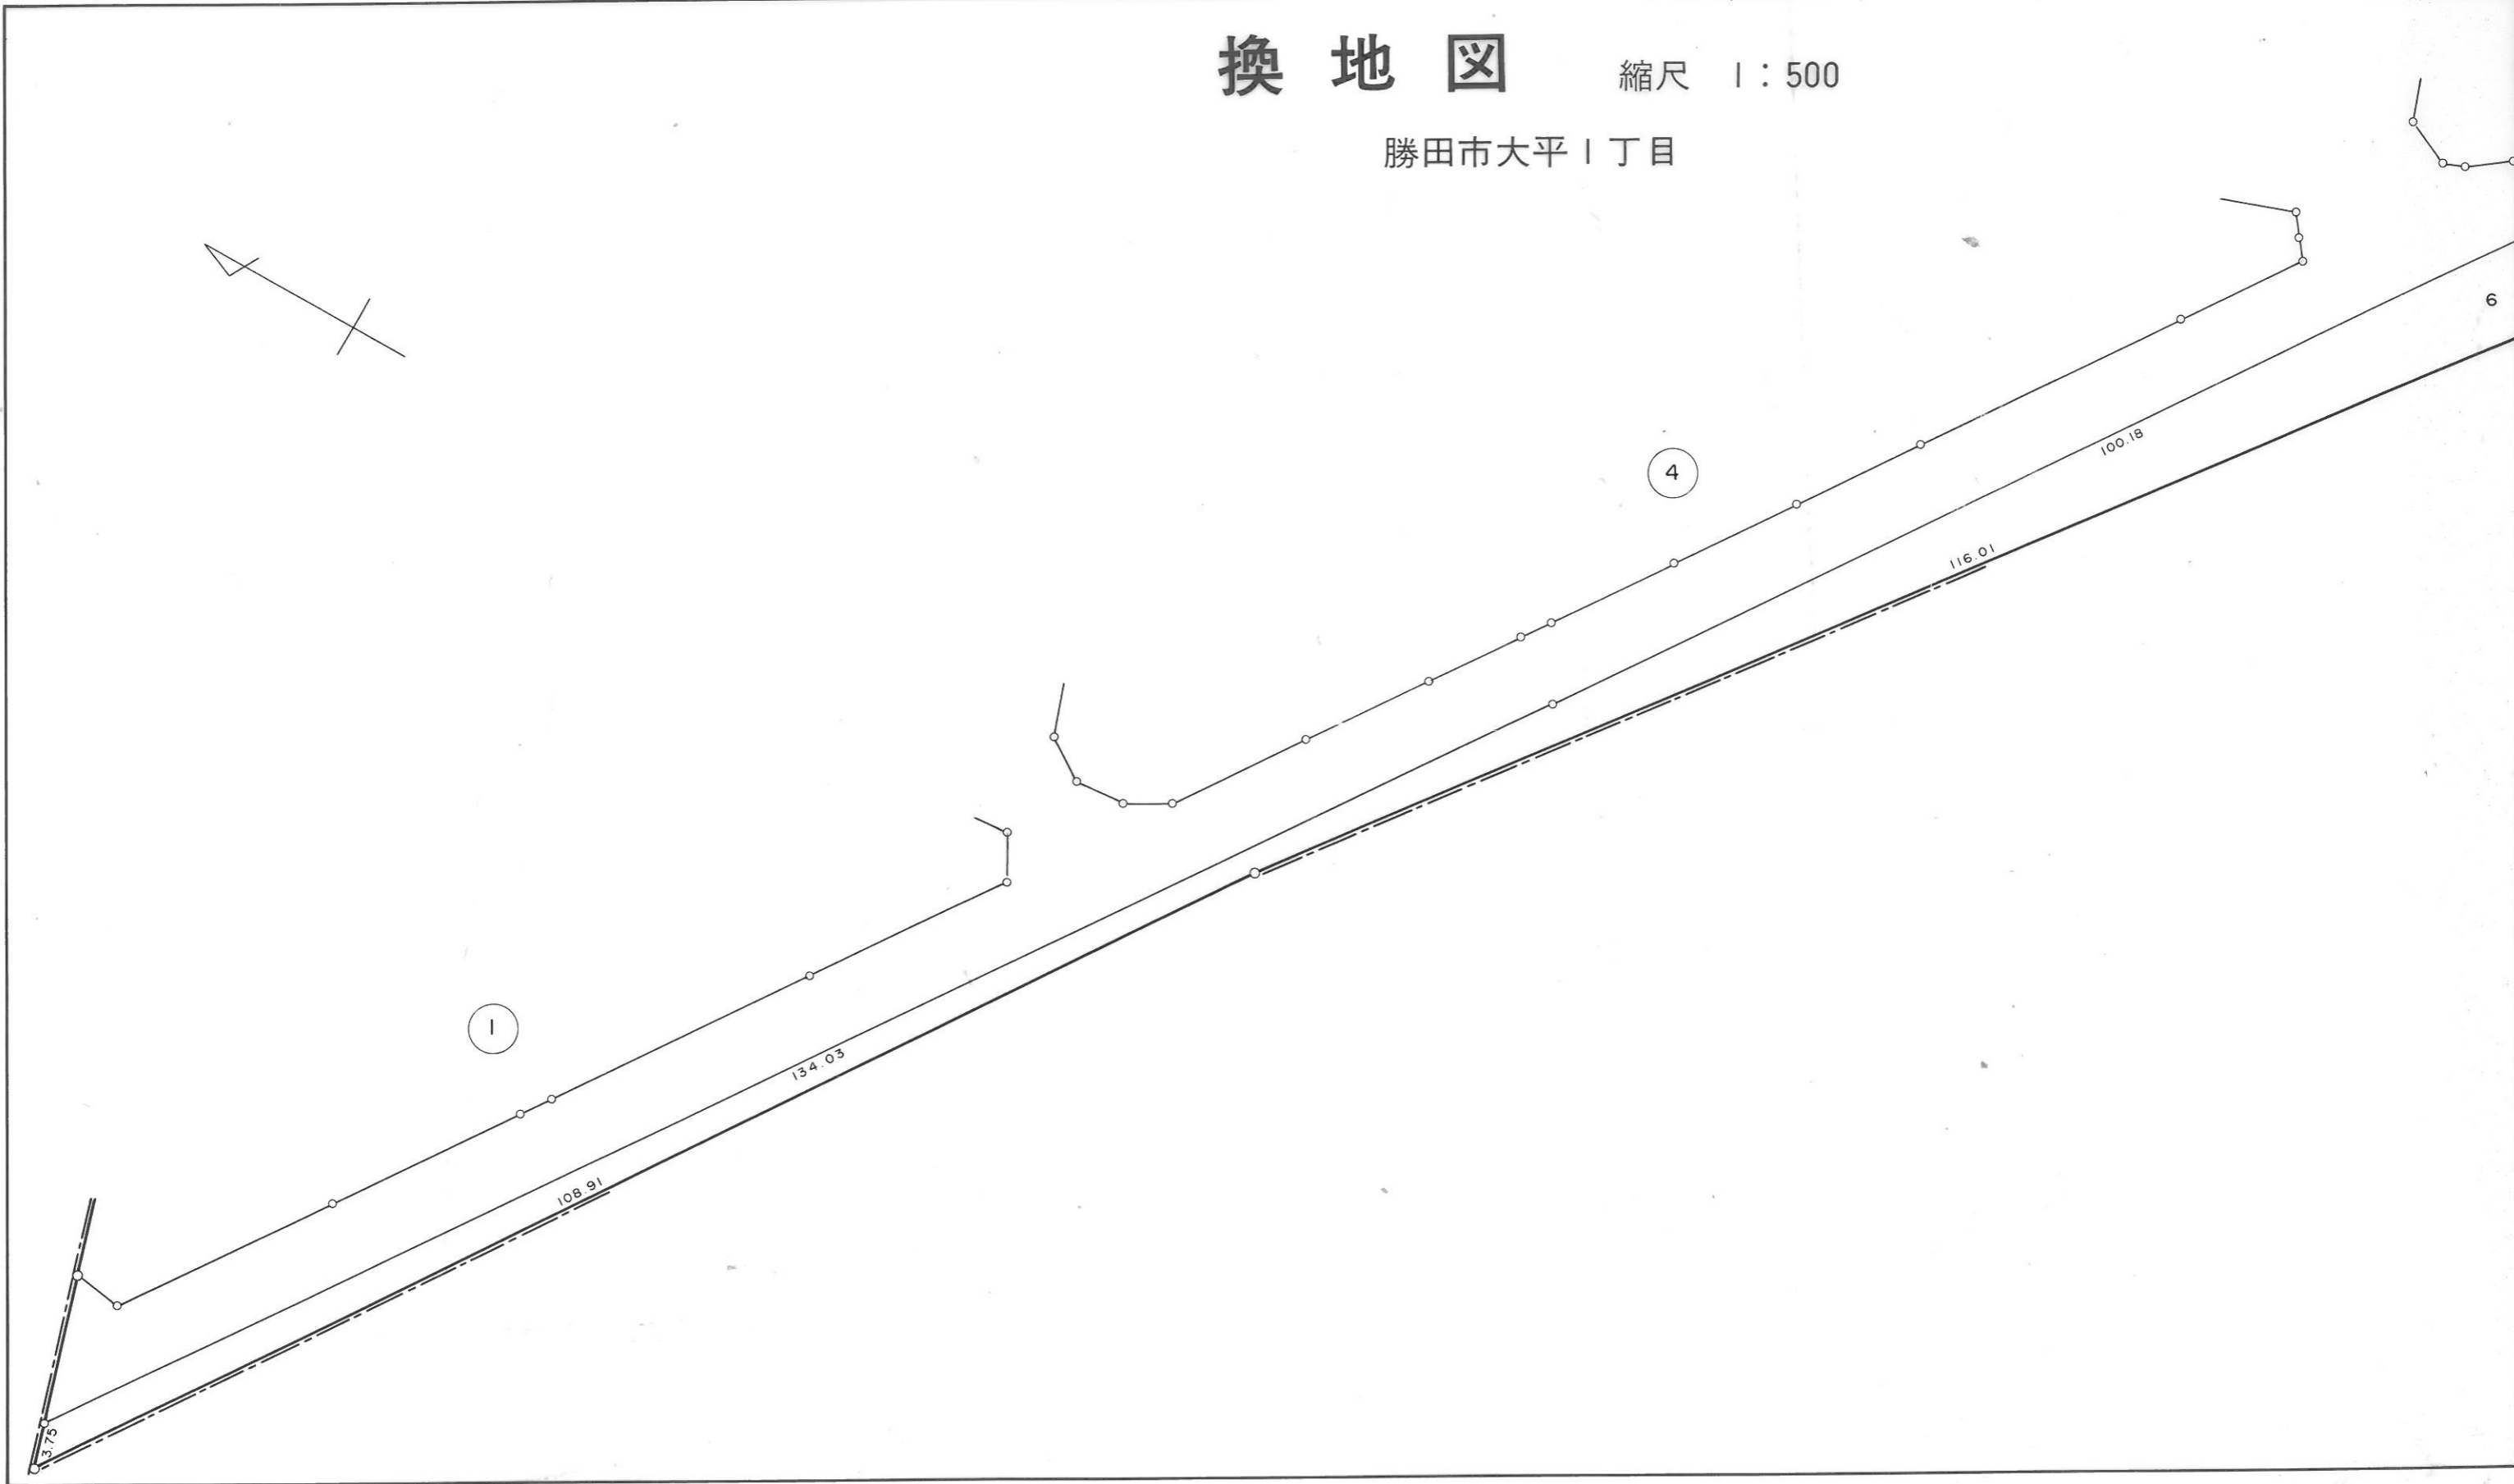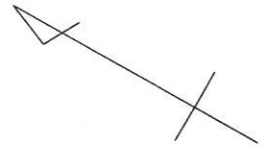

換地図

縮尺 1 : 500

勝田市大平1丁目

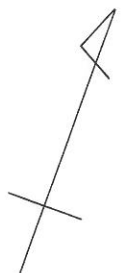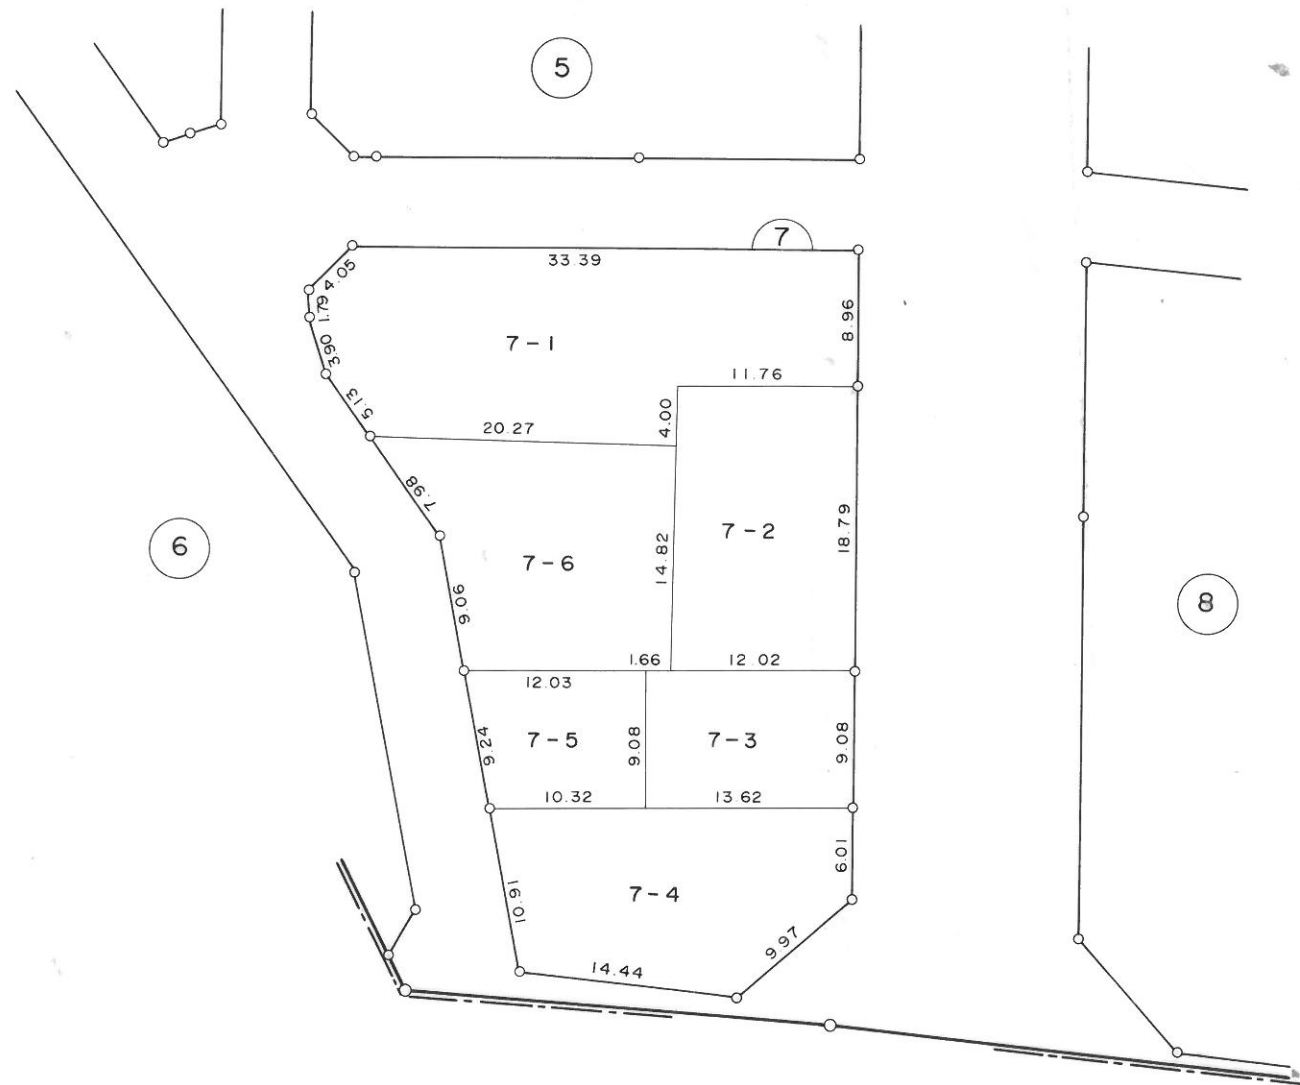

凡 例	
街区番号	⌒
地 番	15 - 1
辺長 (m)	┆ 15.00 ┆
換地位置	□

換地図

縮尺 1 : 500

勝田市大平1丁目




凡 例	
街区番号	⌒ 1
地 番	15 - 1
辺長 (m)	┆ 15.00 ┆
換地位置	□

換地図

縮尺 1 : 500

勝田市大平1丁目

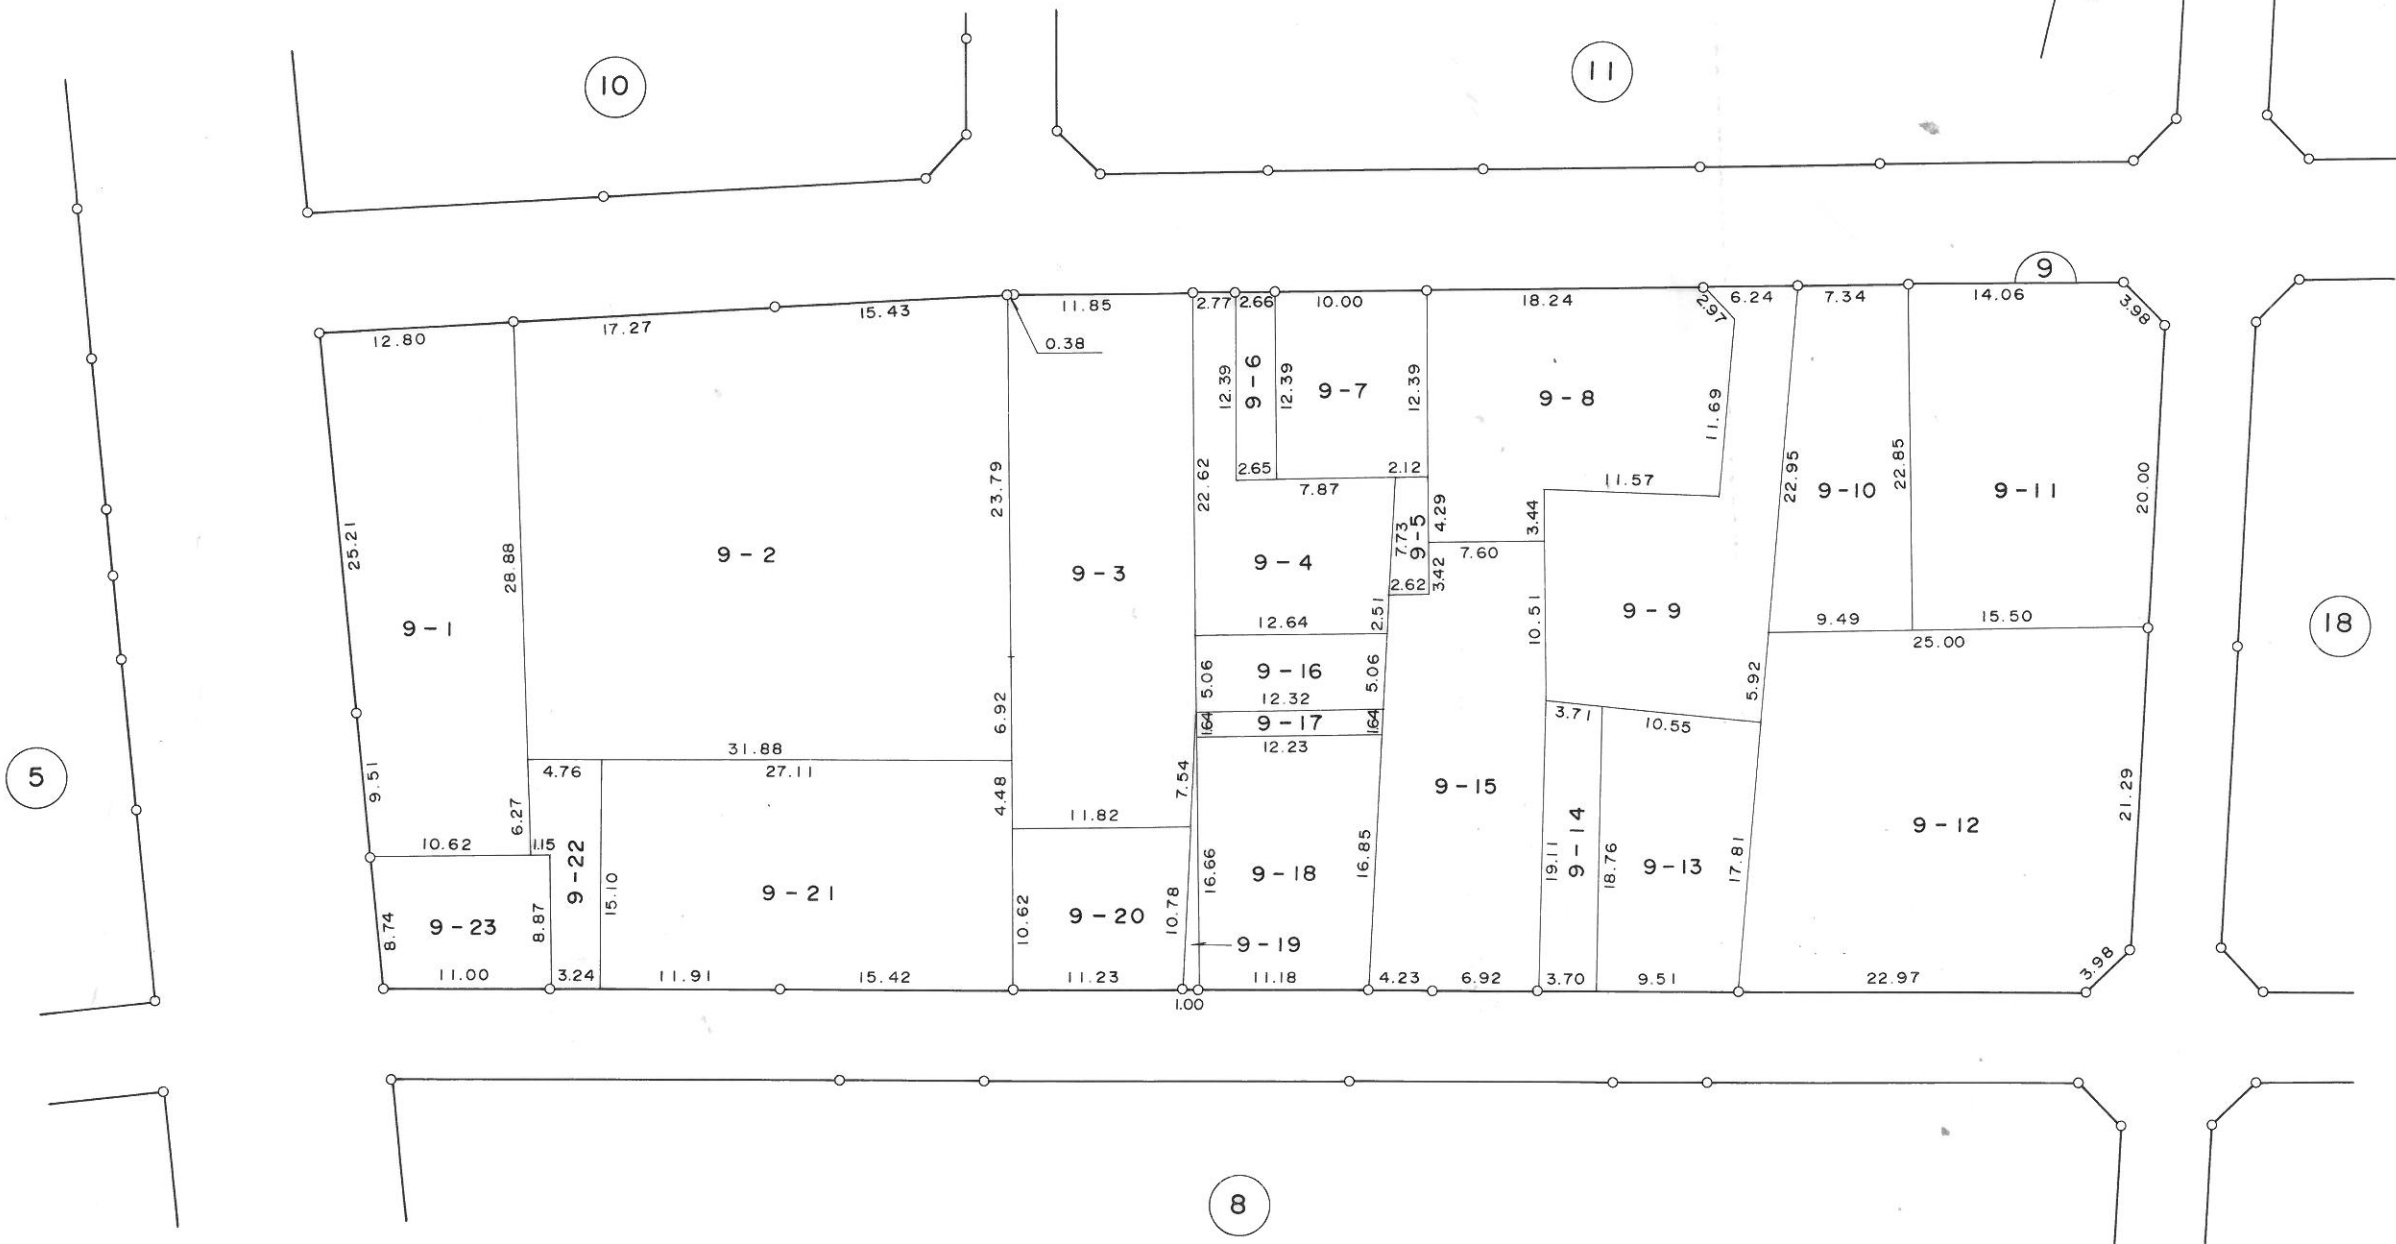


凡 例	
街区番号	1
地 番	15-1
辺長(m)	15.00
換地位置	

換地図

縮尺 1 : 500

勝田市大平1丁目

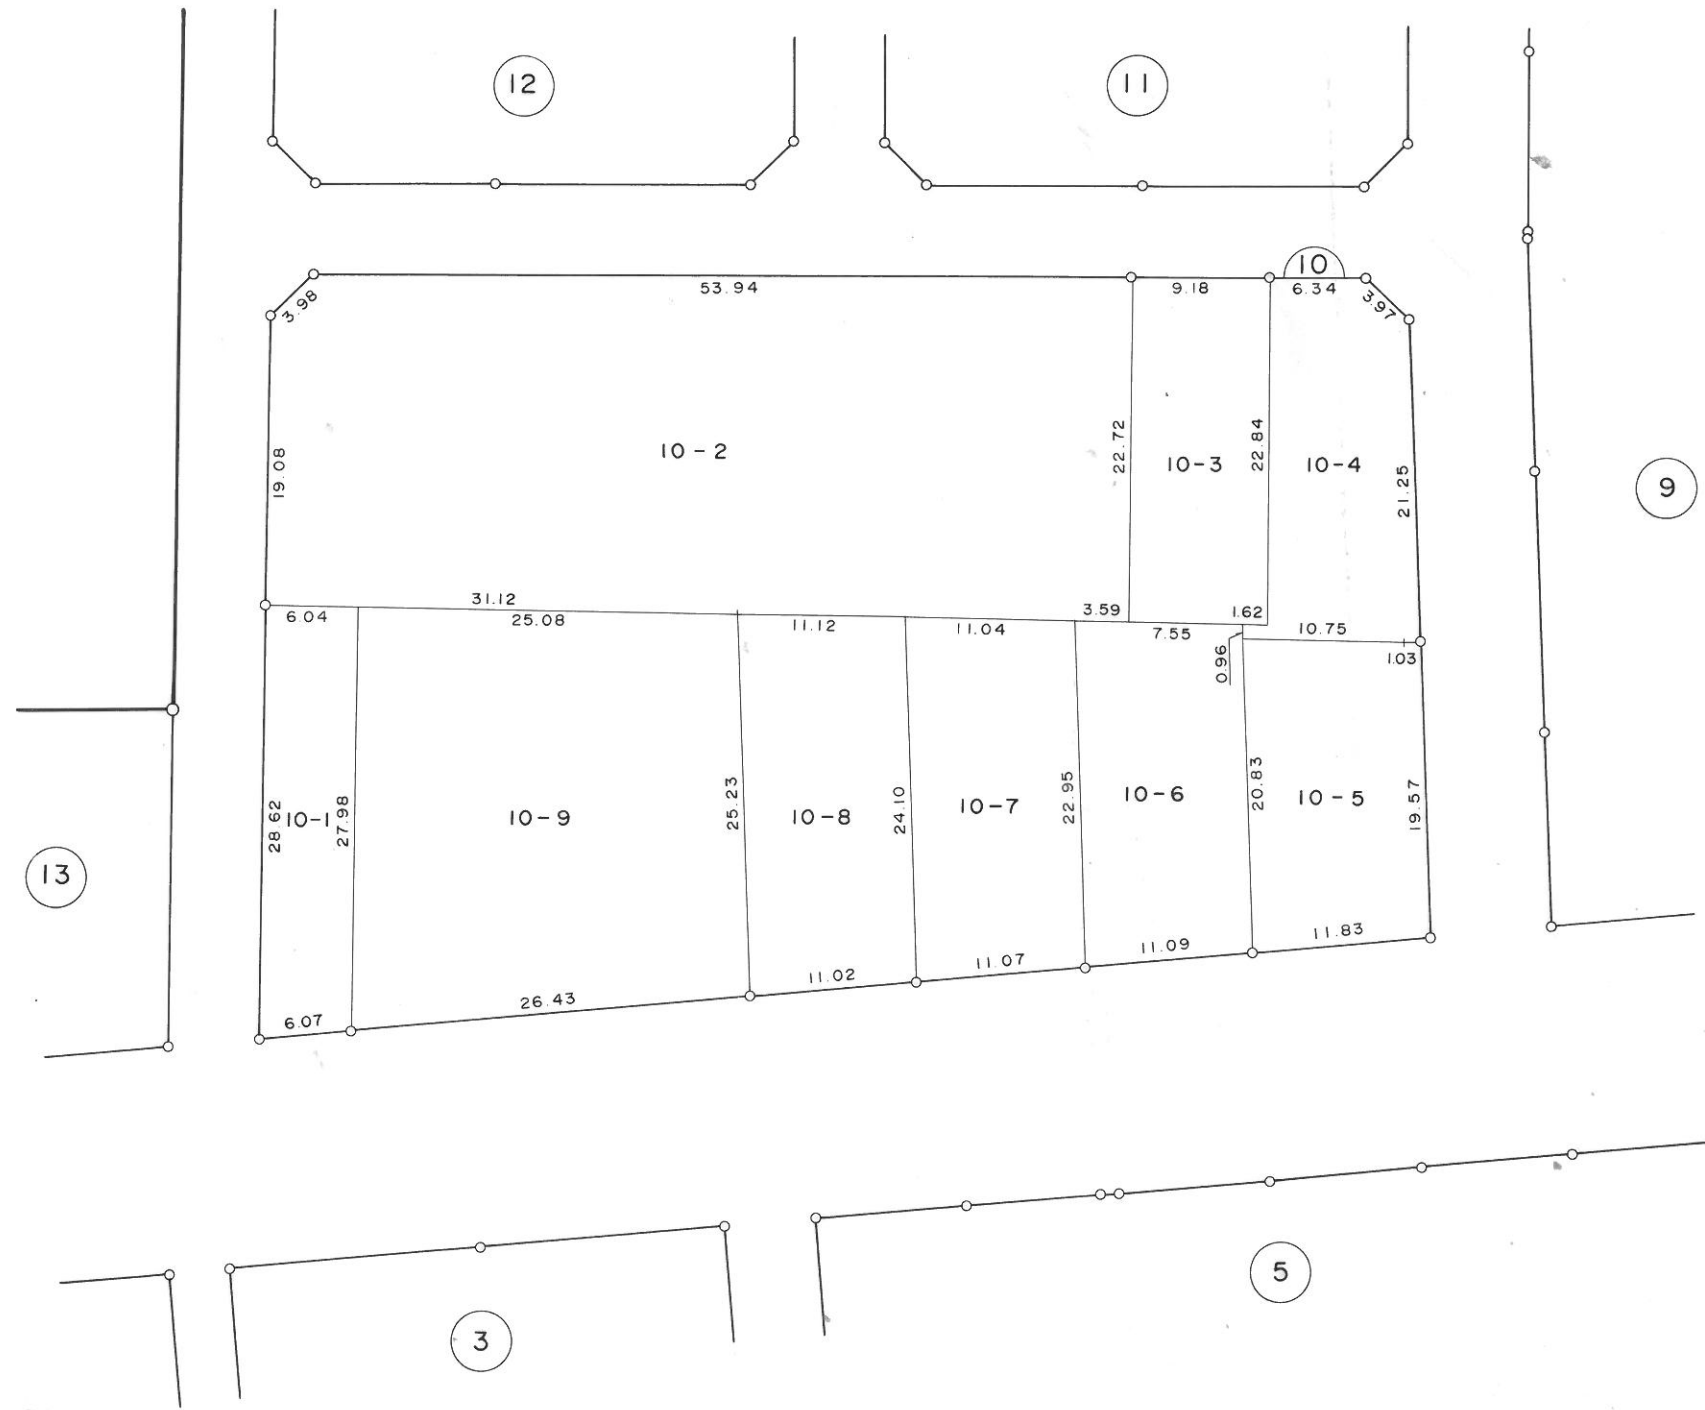


凡 例	
街区番号	1
地 番	15 - 1
辺長 (m)	15.00
換地位置	

換地図

縮尺 1 : 500

勝田市大平1丁目

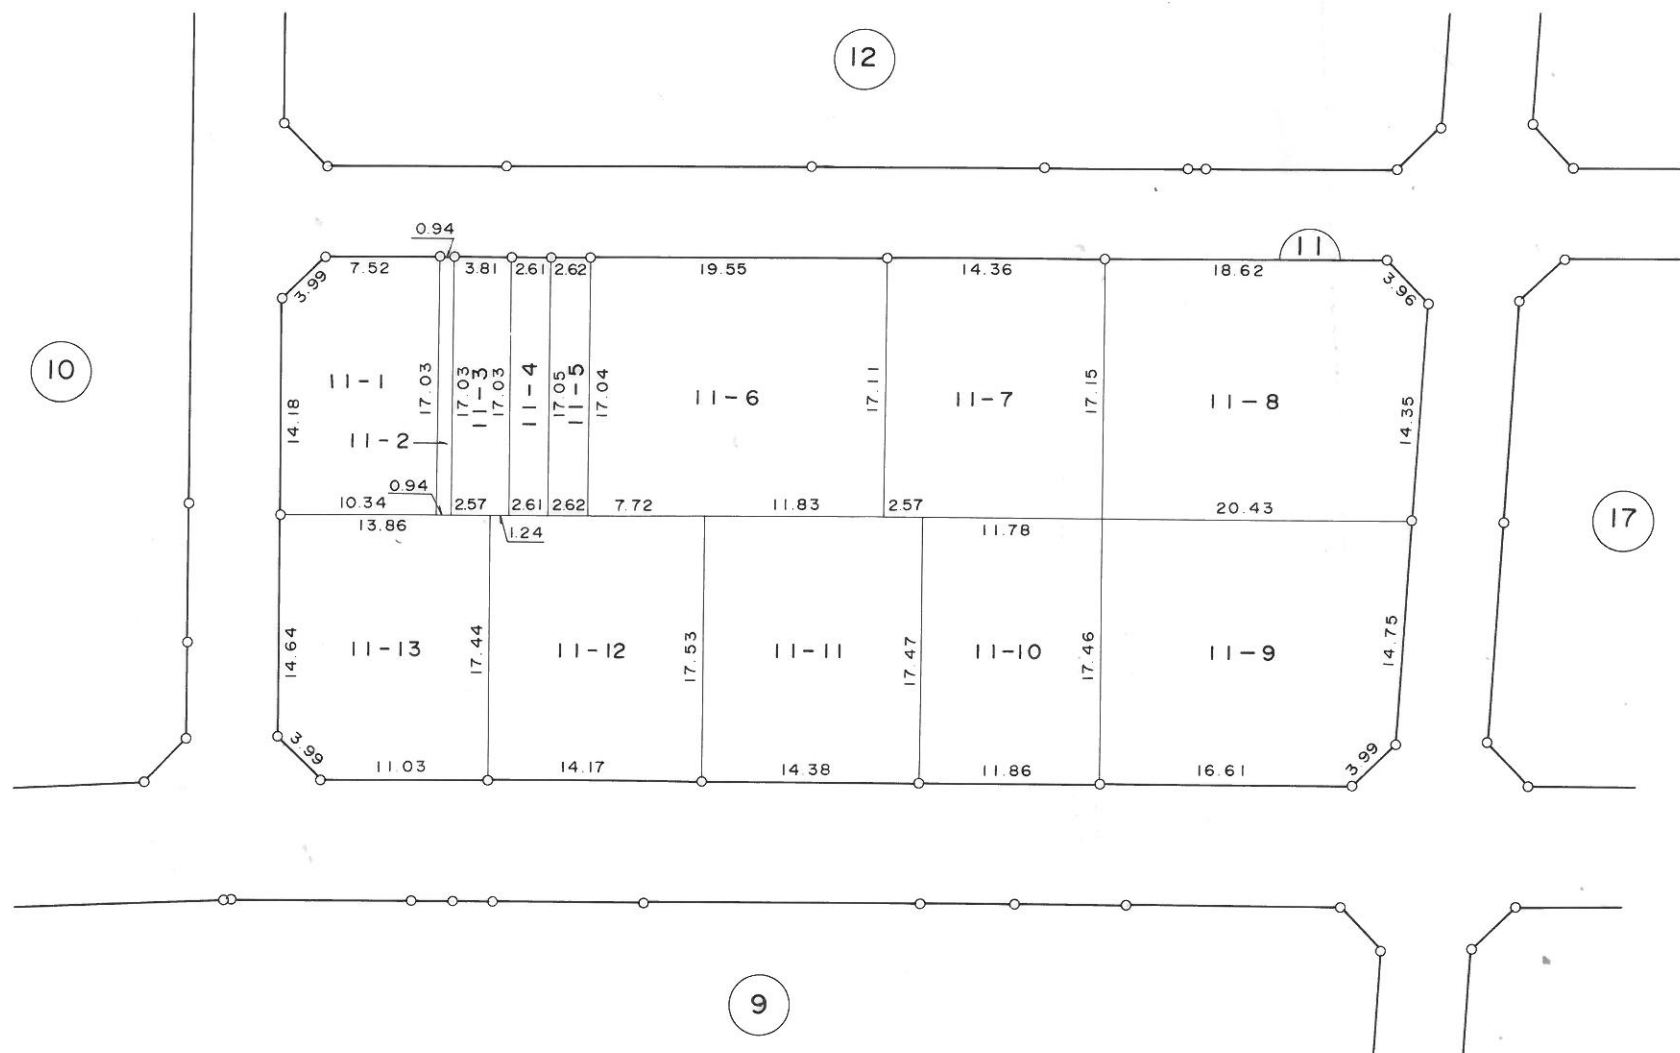


凡 例	
街区番号	1
地 番	15-1
辺長(m)	15.00
換地位置	

換地図

縮尺 1 : 500

勝田市大平1丁目


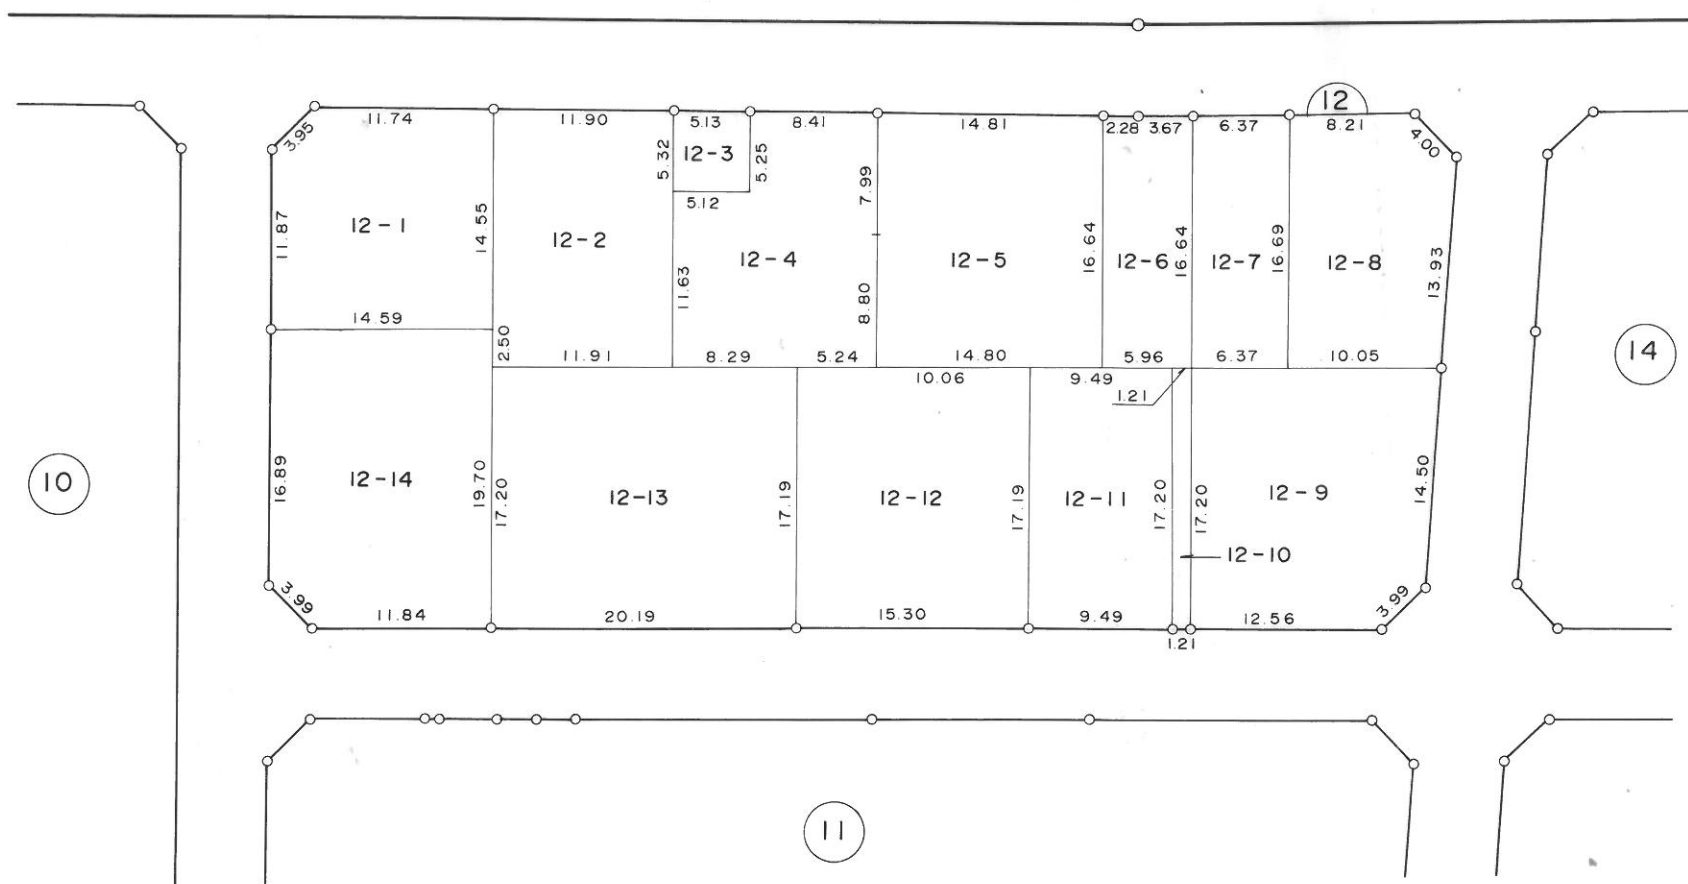


凡 例	
街区番号	1
地番	15-1
辺長(m)	15.00
換地位置	

換地図

縮尺 1 : 500

勝田市大平1丁目

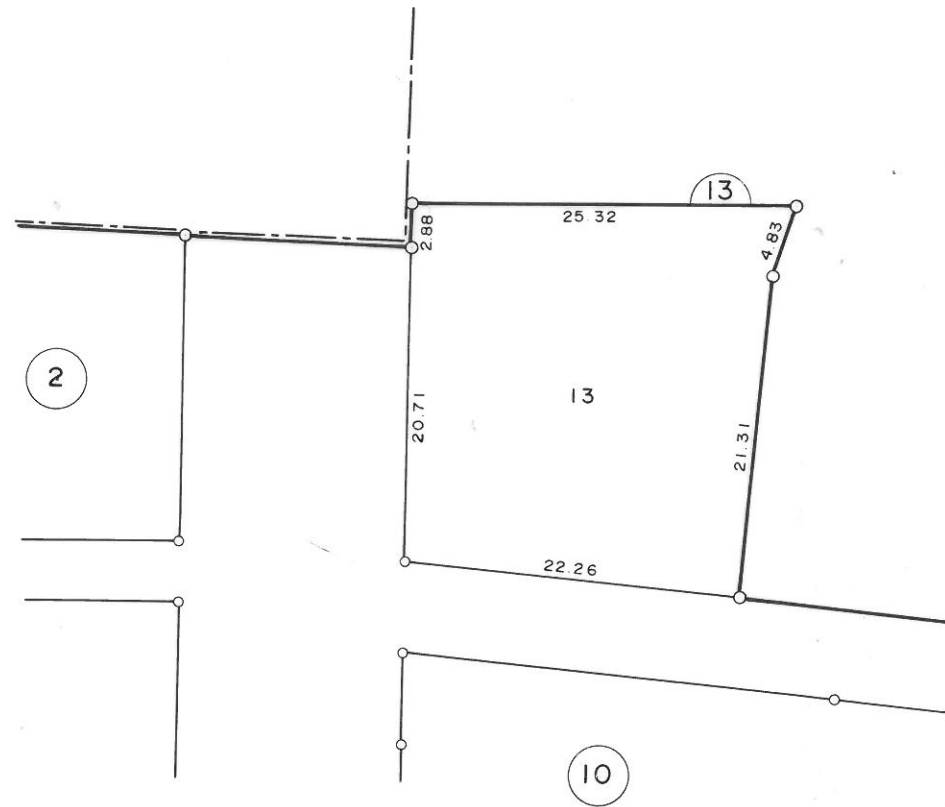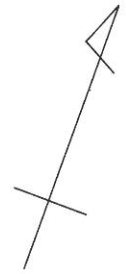


凡 例	
街区番号	1
地 番	15 - 1
辺長 (m)	15.00
換地位置	

換地図

縮尺 1 : 500

勝田市大平1丁目

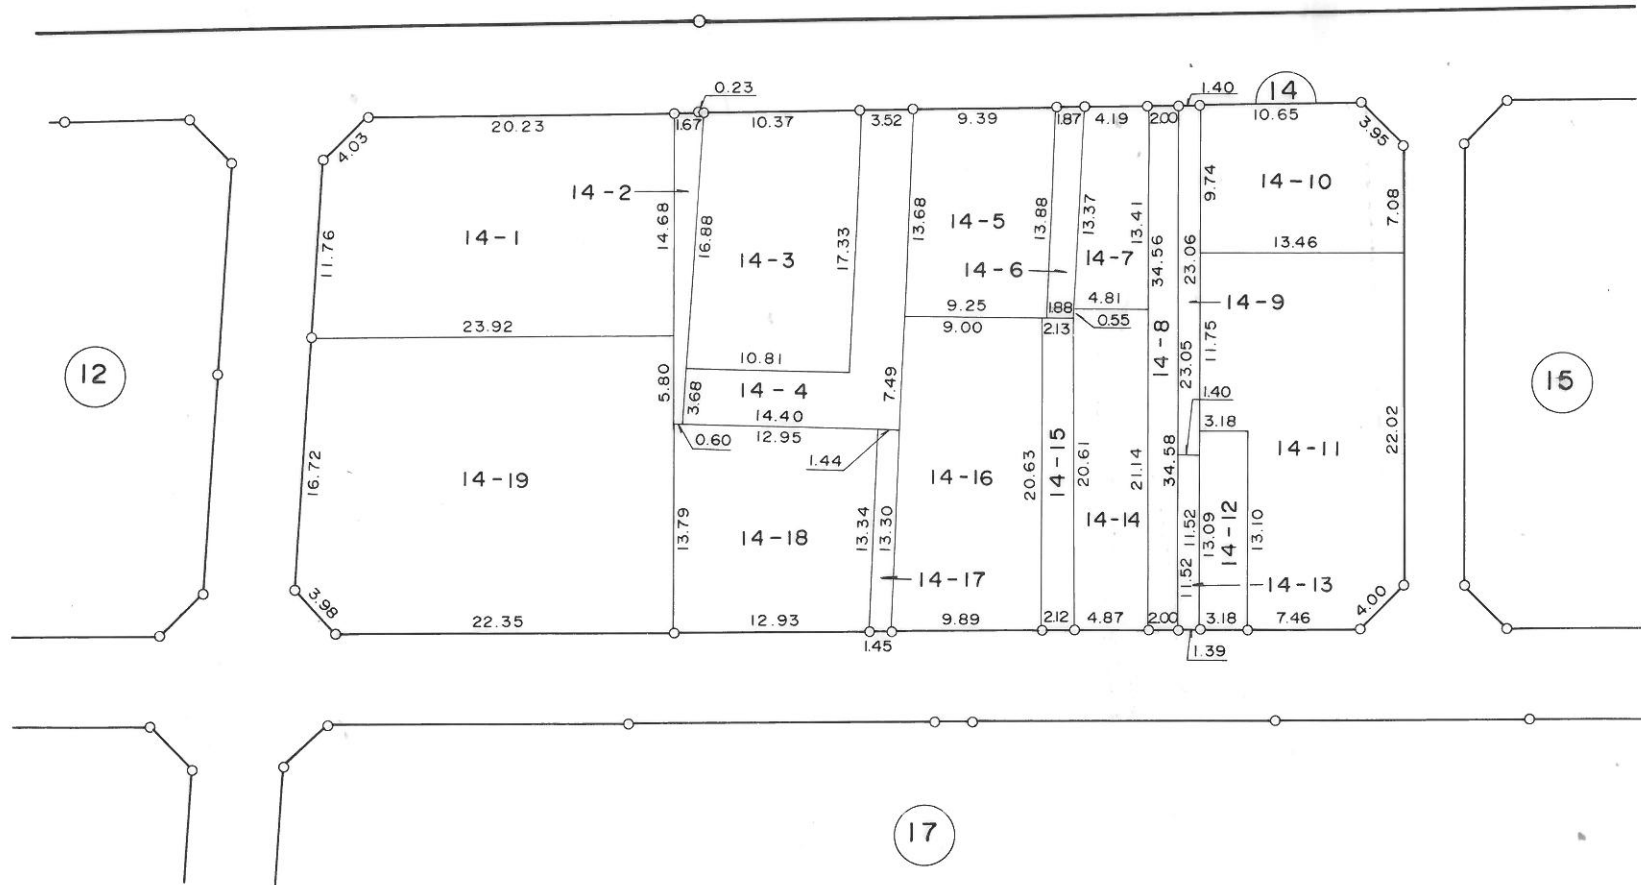


凡 例	
街区番号	1
地 番	15 - 1
辺長 (m)	15.00
換地位置	

換地図

縮尺 1 : 500

勝田市大平1丁目

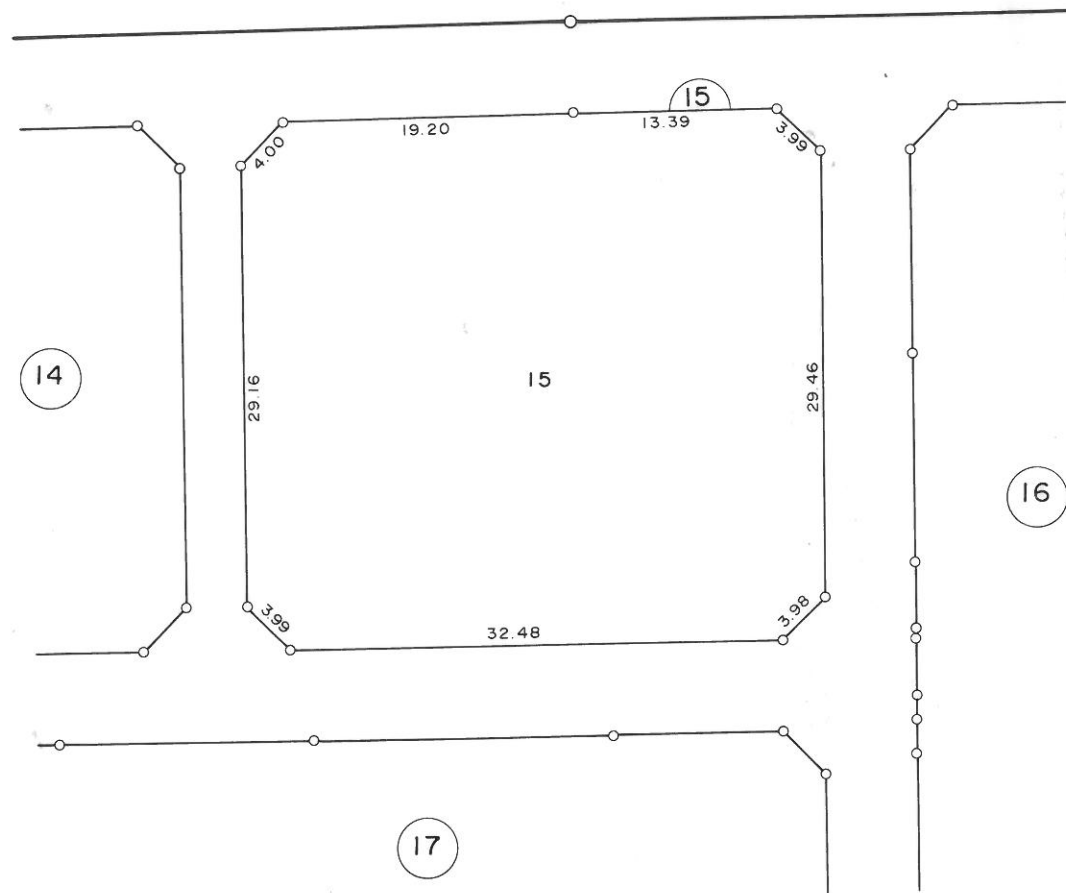


凡 例	
街区番号	1
地 番	15 - 1
辺長 (m)	15.00
換地位置	

換地図

縮尺 1 : 500

勝田市大平1丁目

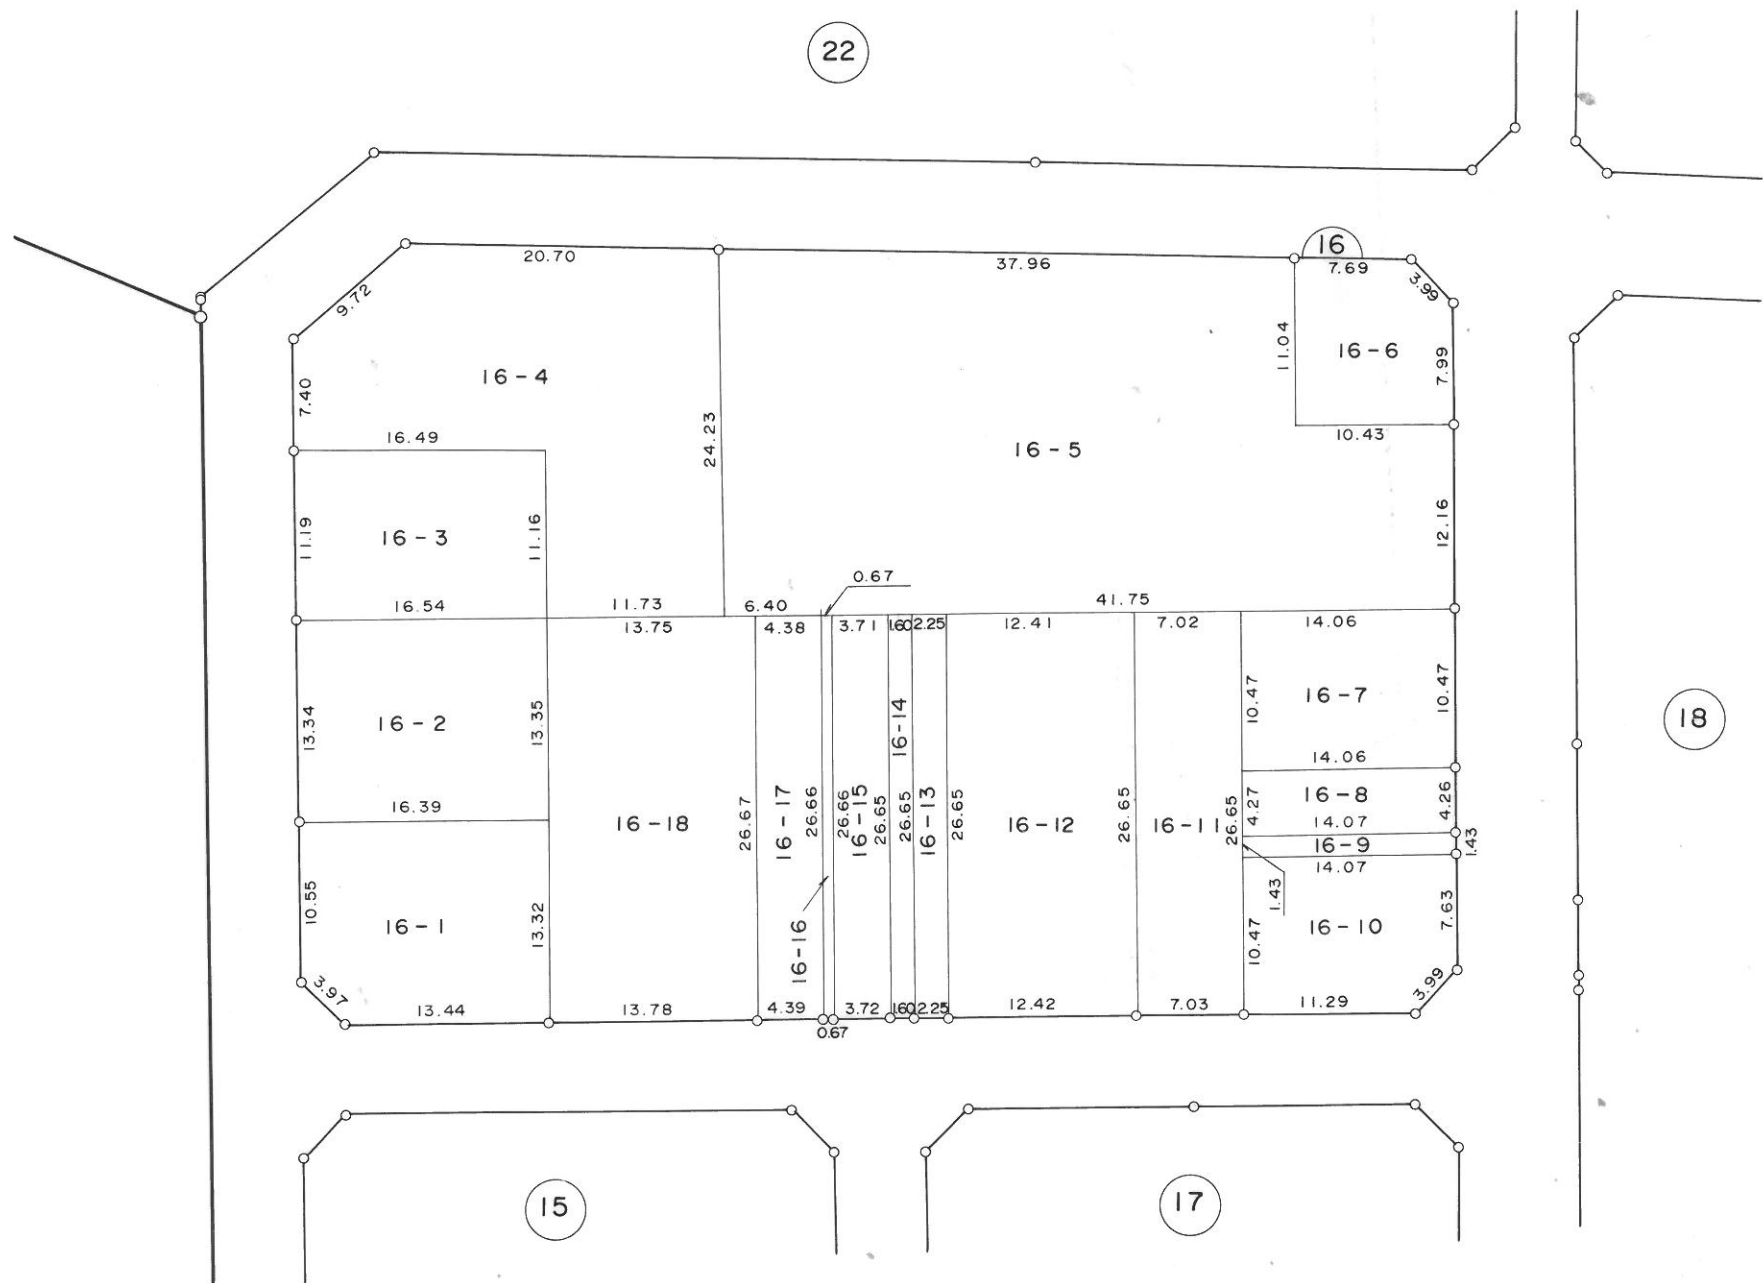


凡 例	
街区番号	1
地 番	15 - 1
辺長 (m)	15.00
換地位置	

換地図

縮尺 1 : 500

勝田市大平1丁目

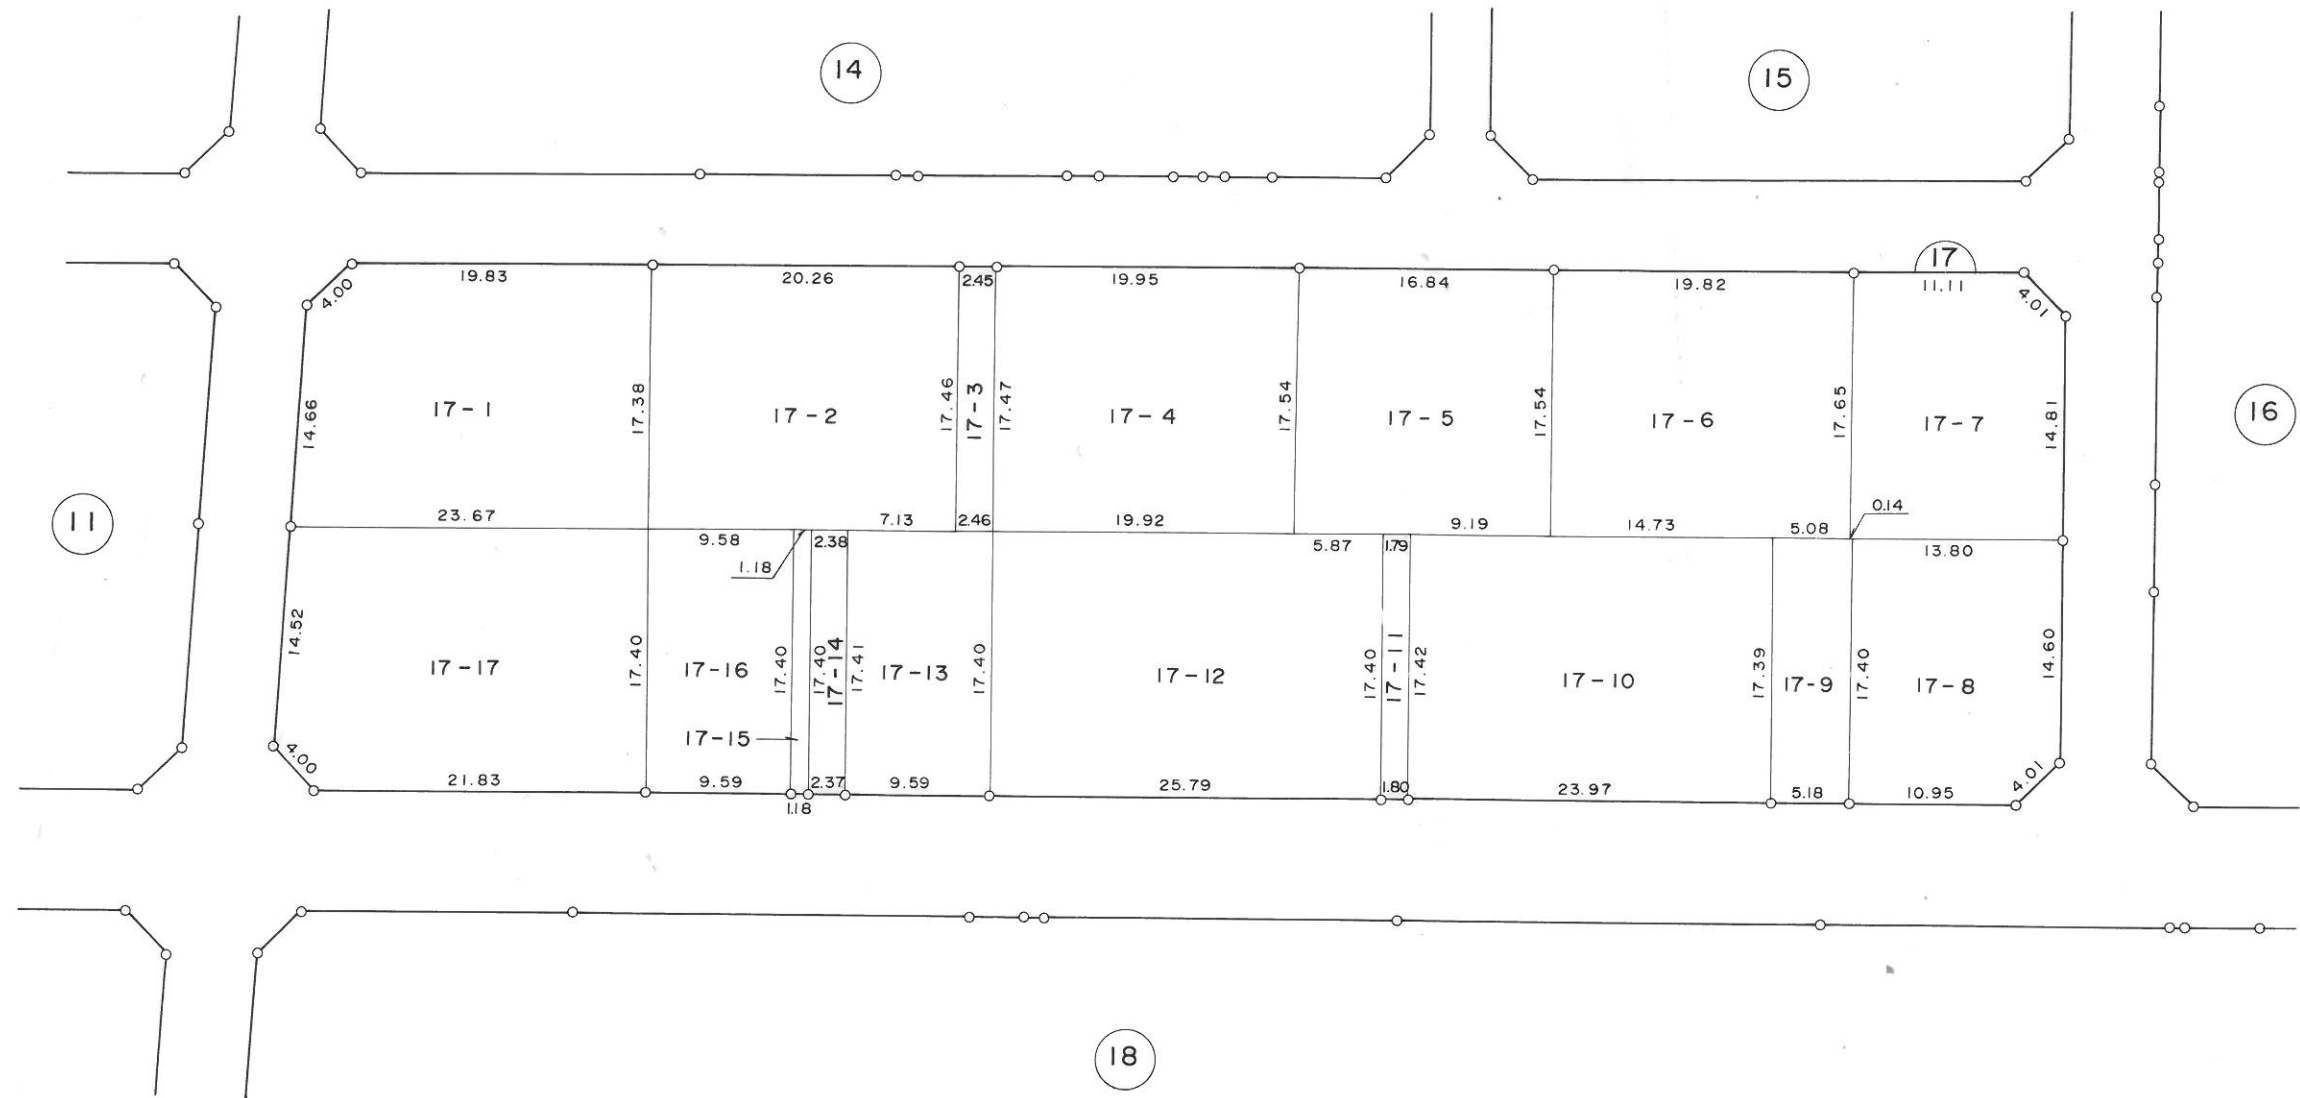


凡 例	
街区番号	1
地 番	15 - 1
辺長 (m)	15.00
換地位置	

換地図


縮尺 1 : 500

勝田市大平1丁目

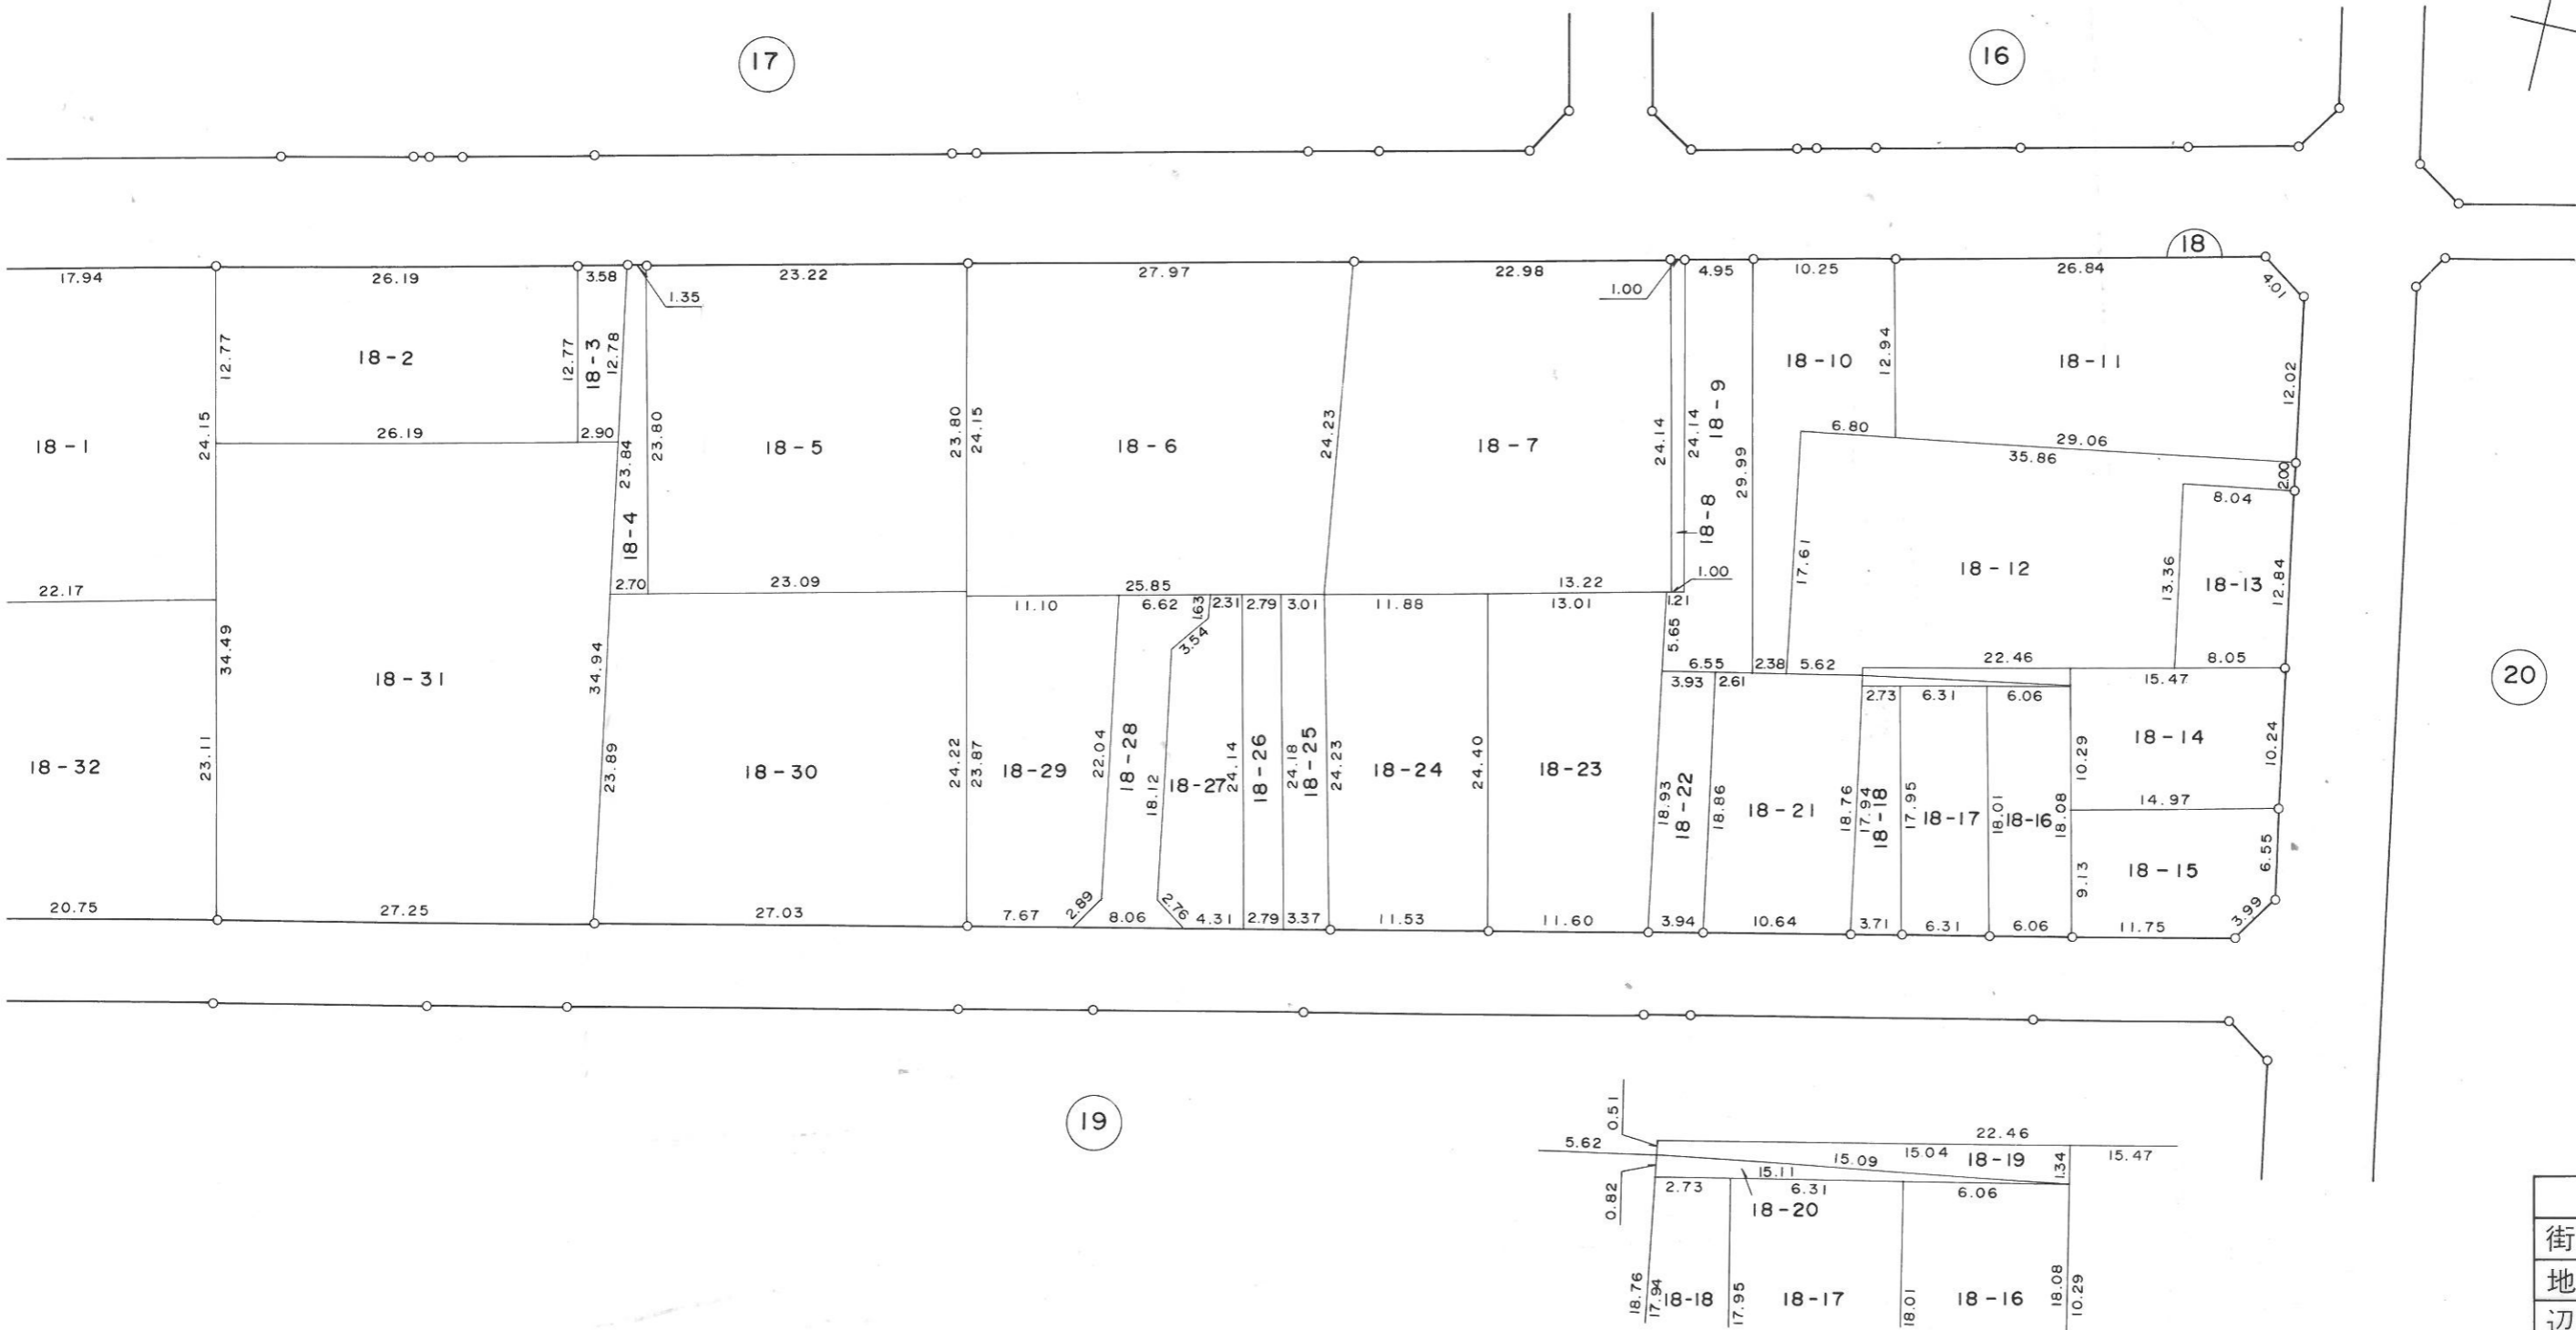

20

19

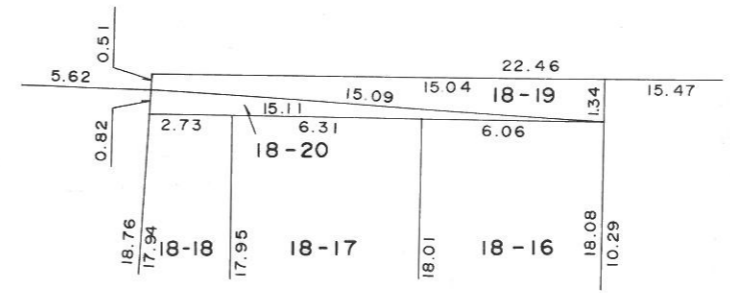


凡 例	
街区番号	1
地 番	15 - 1
辺長(m)	15.00
換地位置	

換地図

縮尺 1 : 500


勝田市大平1丁目

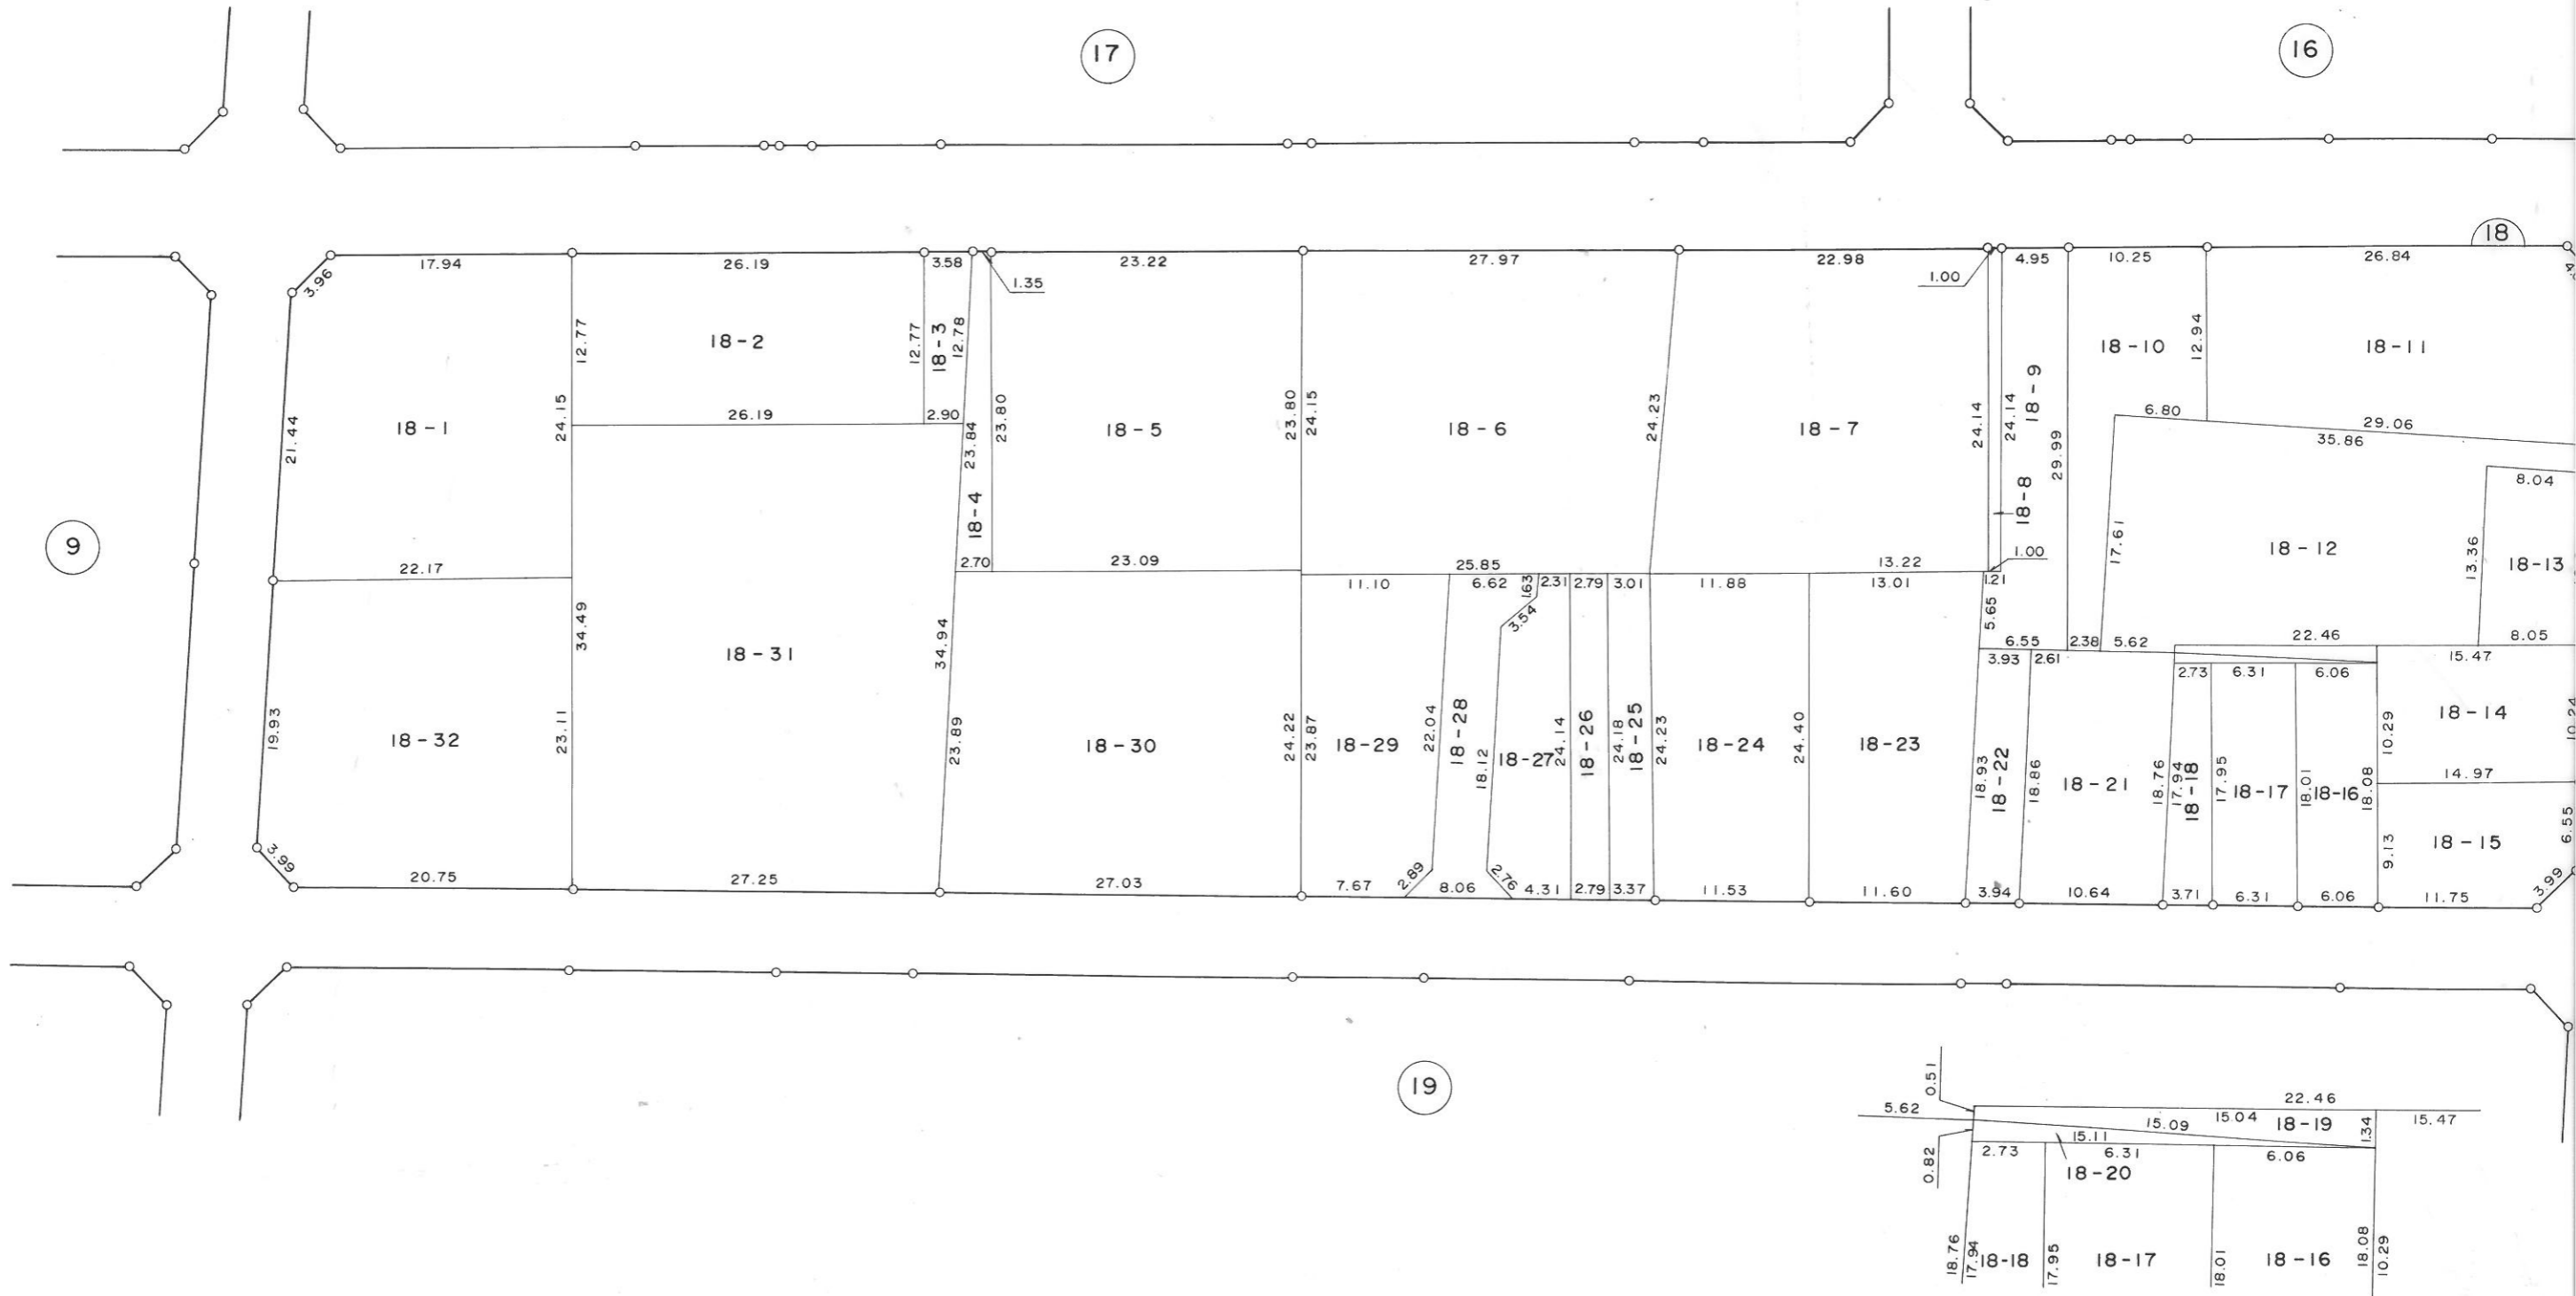

換地図

縮尺 1 : 500

勝田市大平1丁目

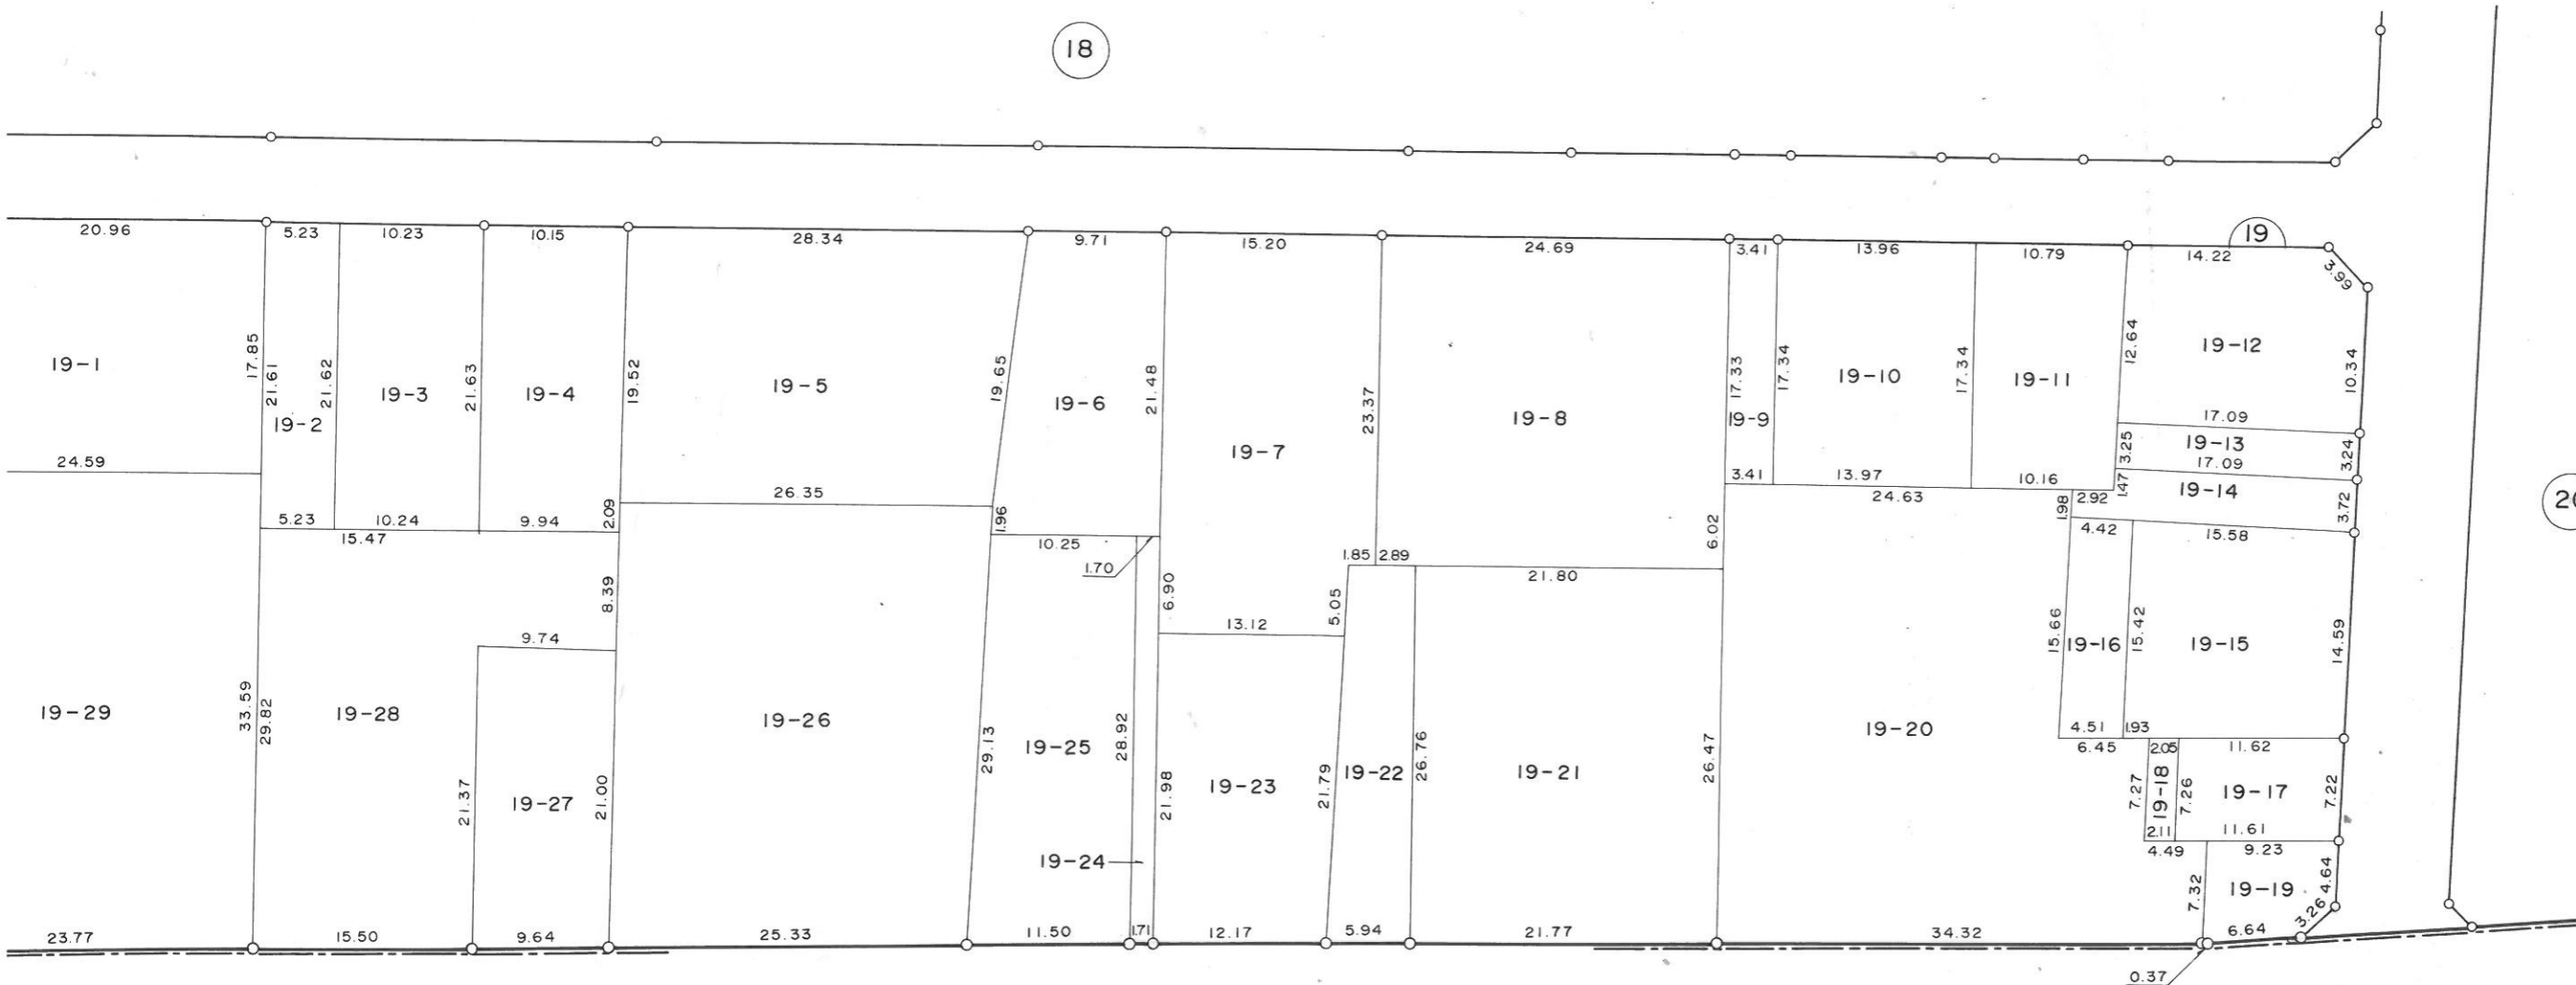


20

凡 例	
街区番号	1
地 番	15 - 1
辺長(m)	15.00
換地位置	

換地図 縮尺 1:500


勝田市大平1丁目

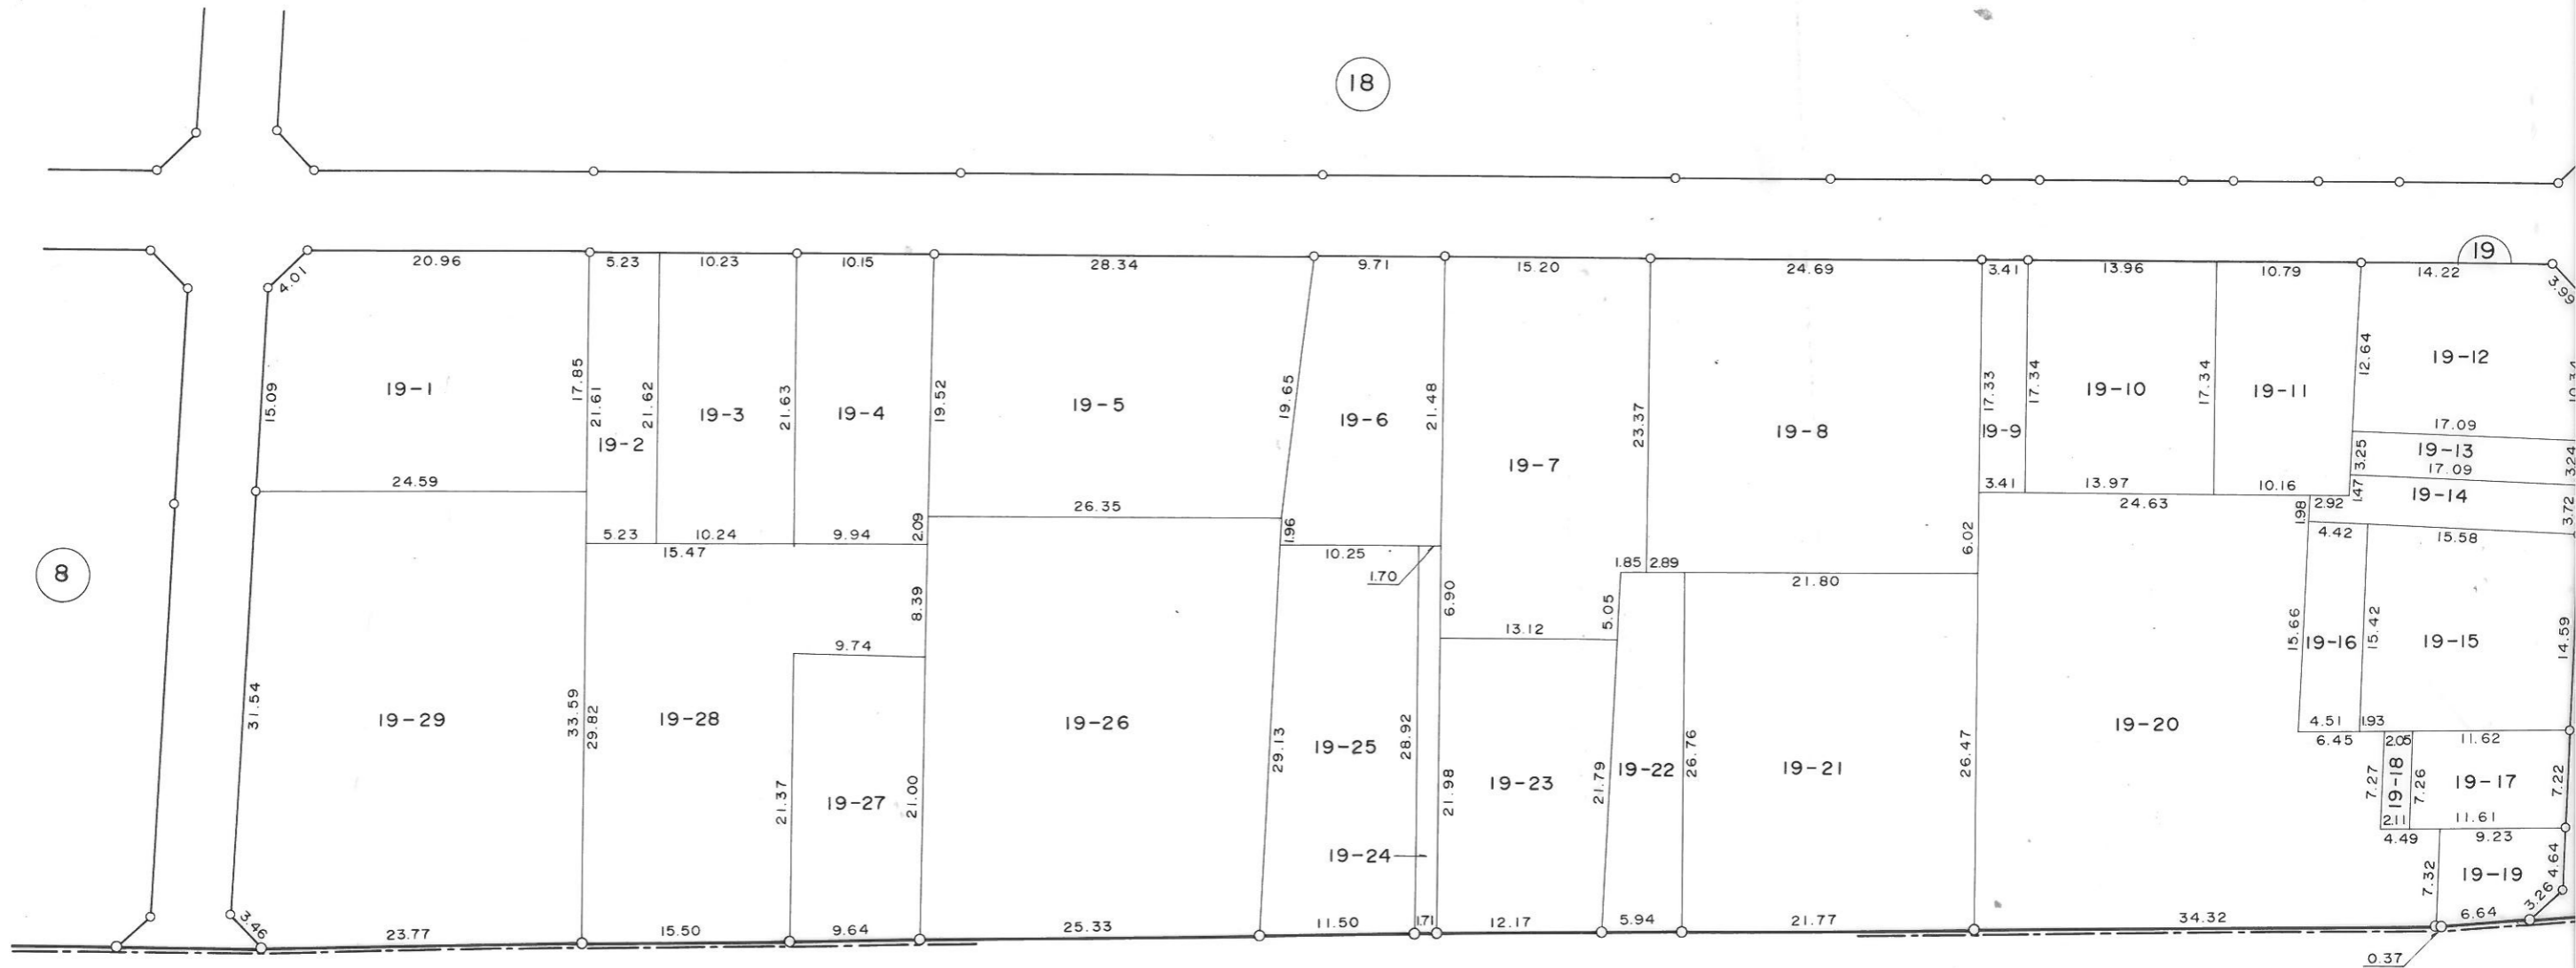

換地図

縮尺 1 : 500

勝田市大平1丁目

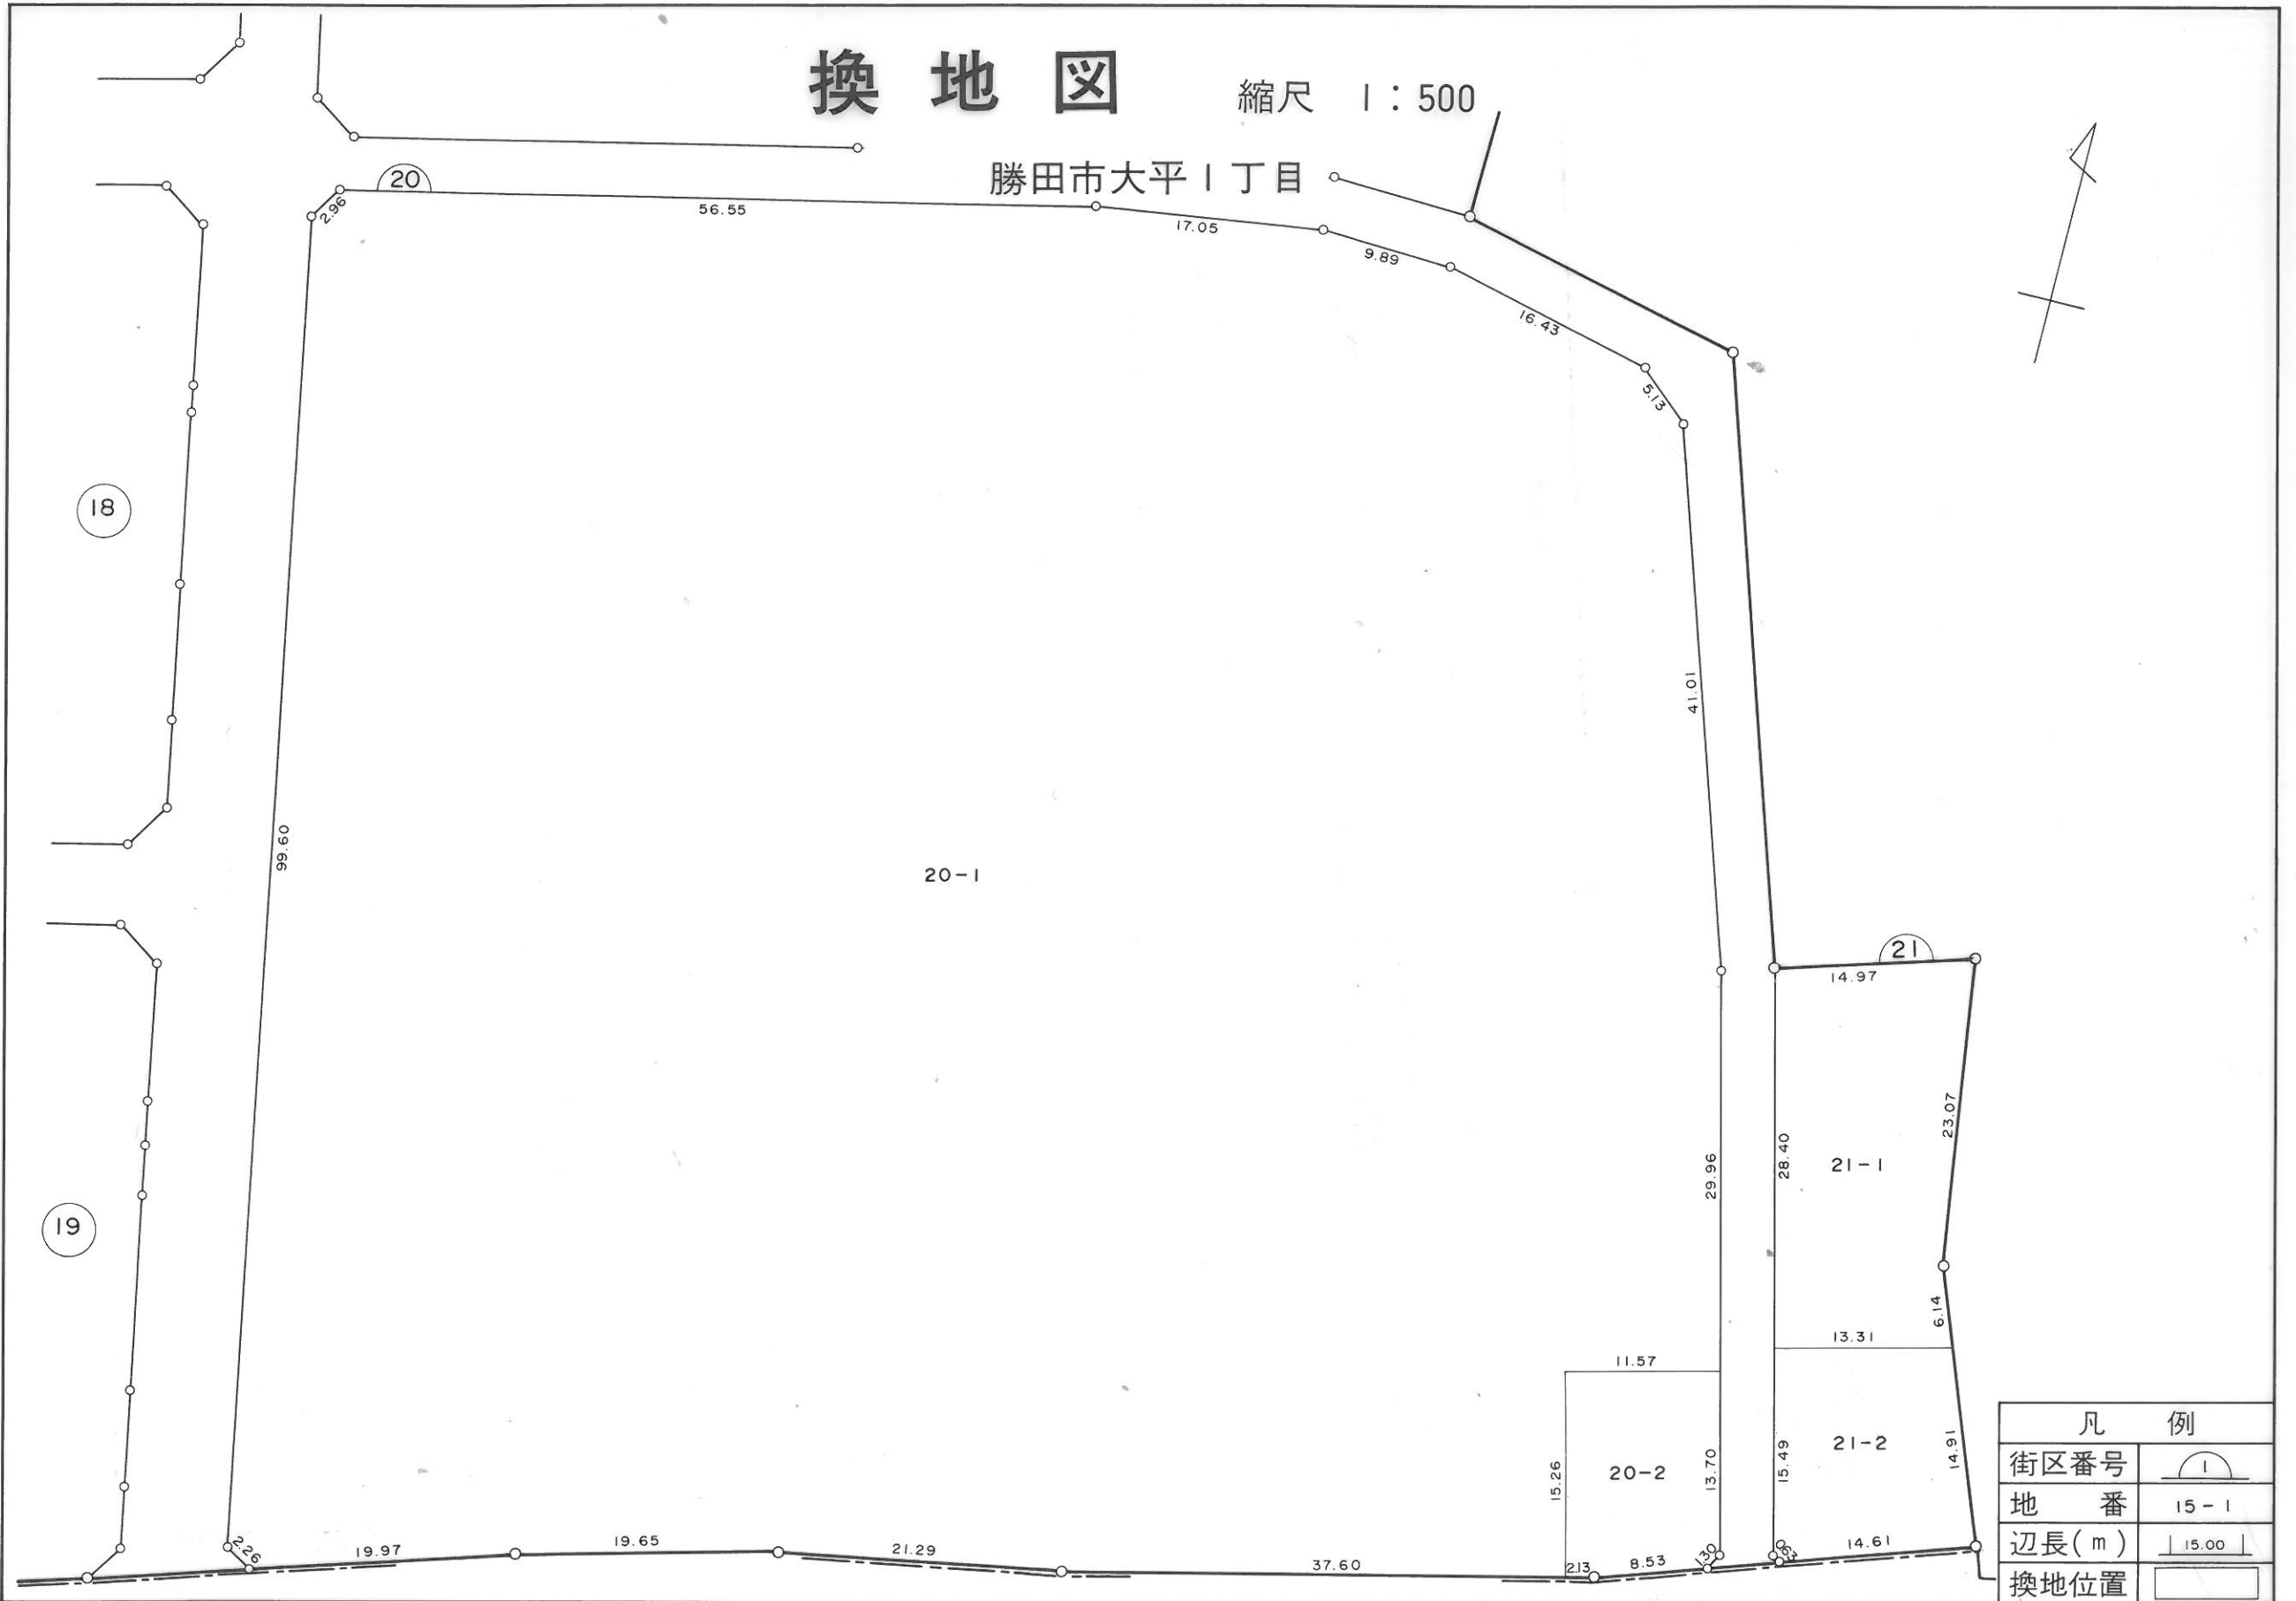


凡 例	
街区番号	1
地 番	15 - 1
辺長 (m)	15.00
換地位置	

換地図

縮尺 1 : 500

勝田市大平1丁目

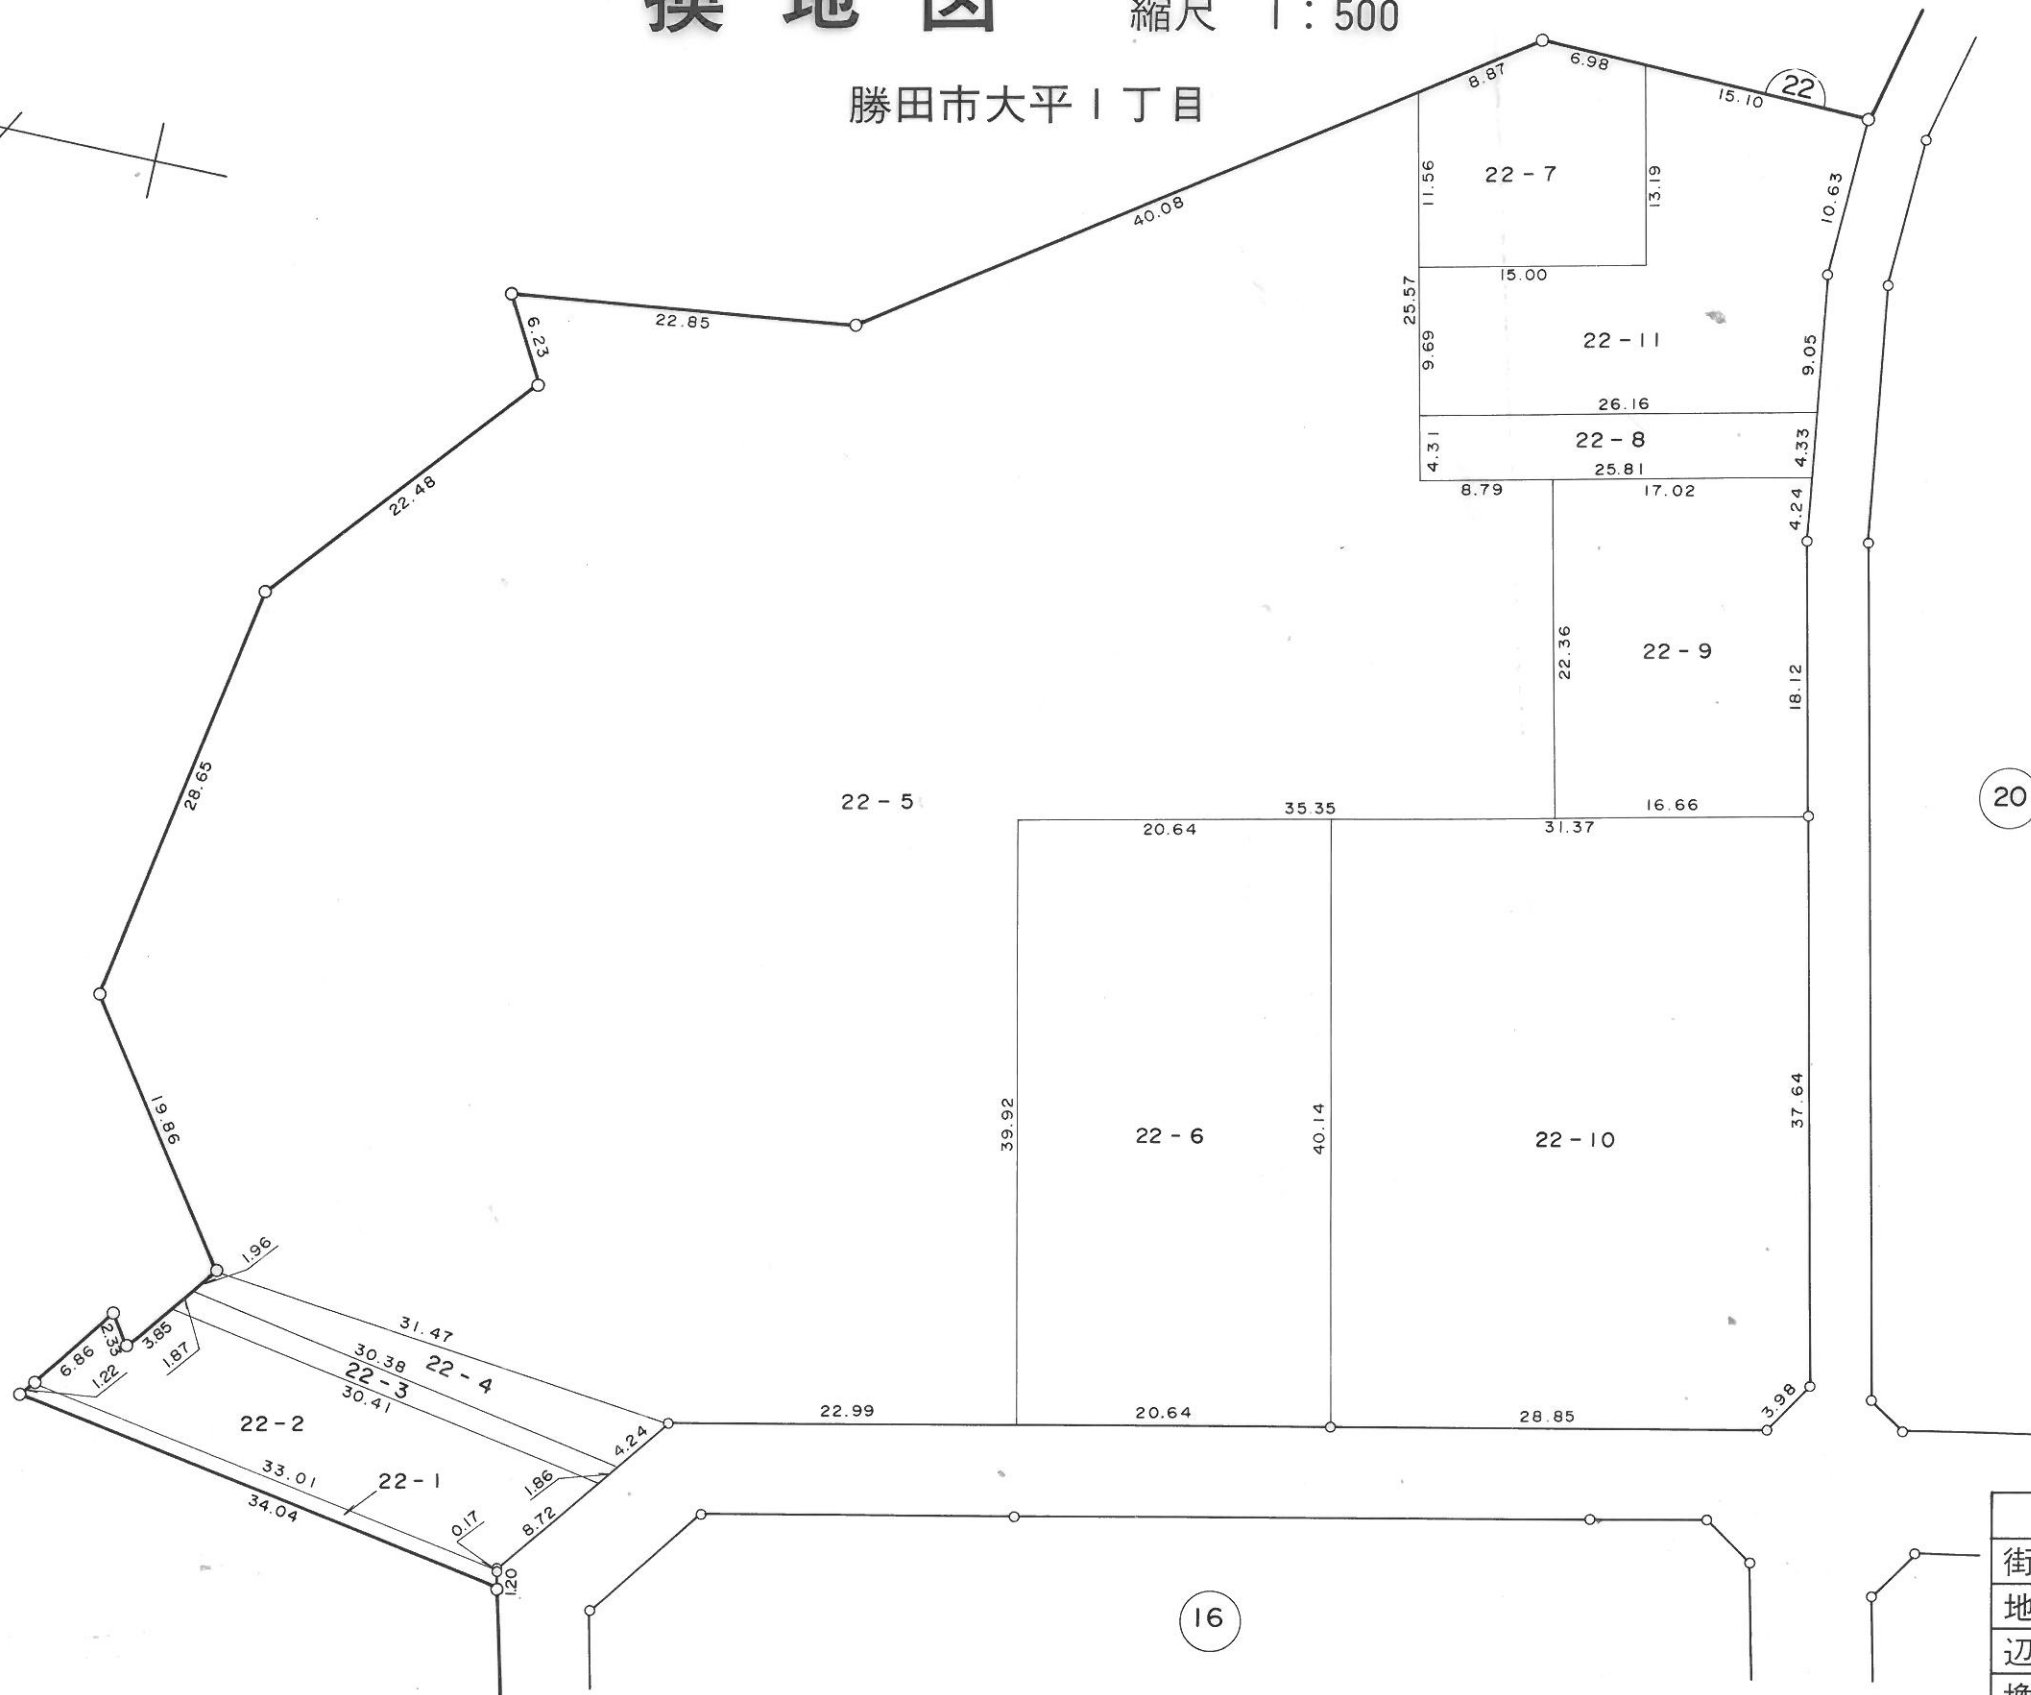

20

16

凡 例	
街区番号	1
地 番	15-1
辺長(m)	15.00
換地位置	