


勝田土地区画整理事業(第三工区)画地確定図

長堀町2丁目 1:1000

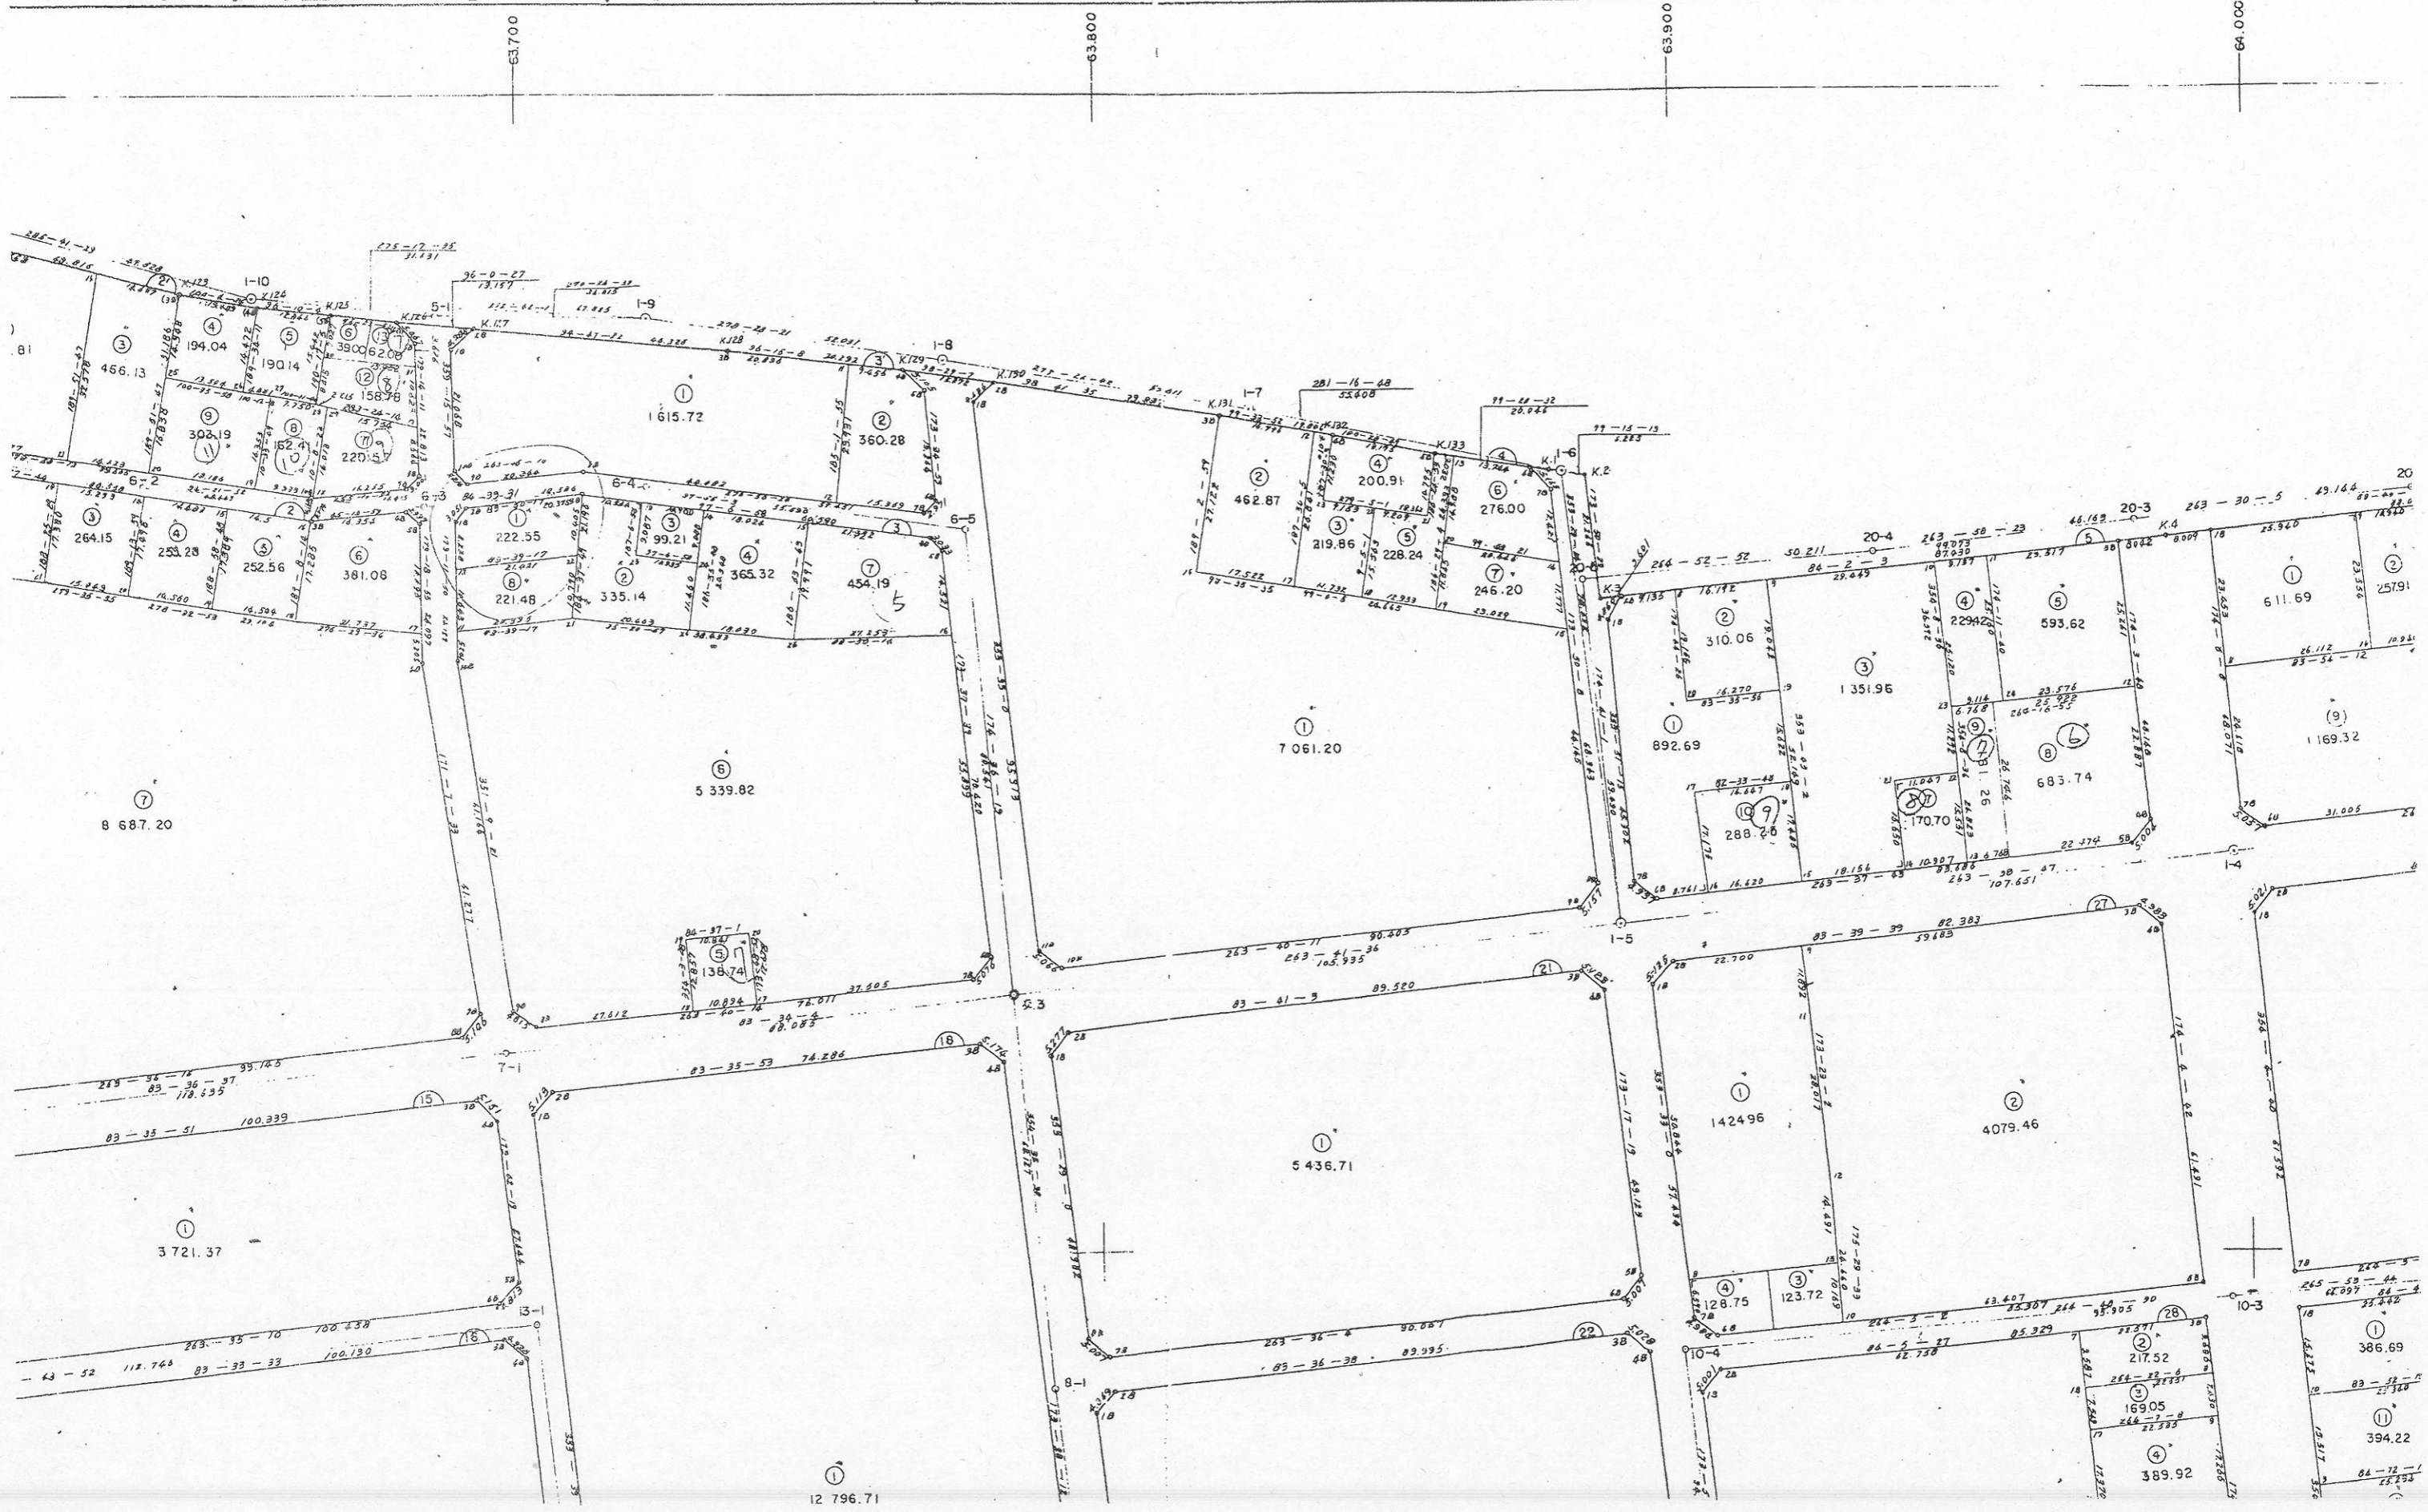

土地区画整理事業(第三工区)画地確定図 長堀町2丁目 1:1000



長堀田町2丁目 1:1000

