


水戸・勝田都市計画勝田土地区画整理事業(第5工区)案内図

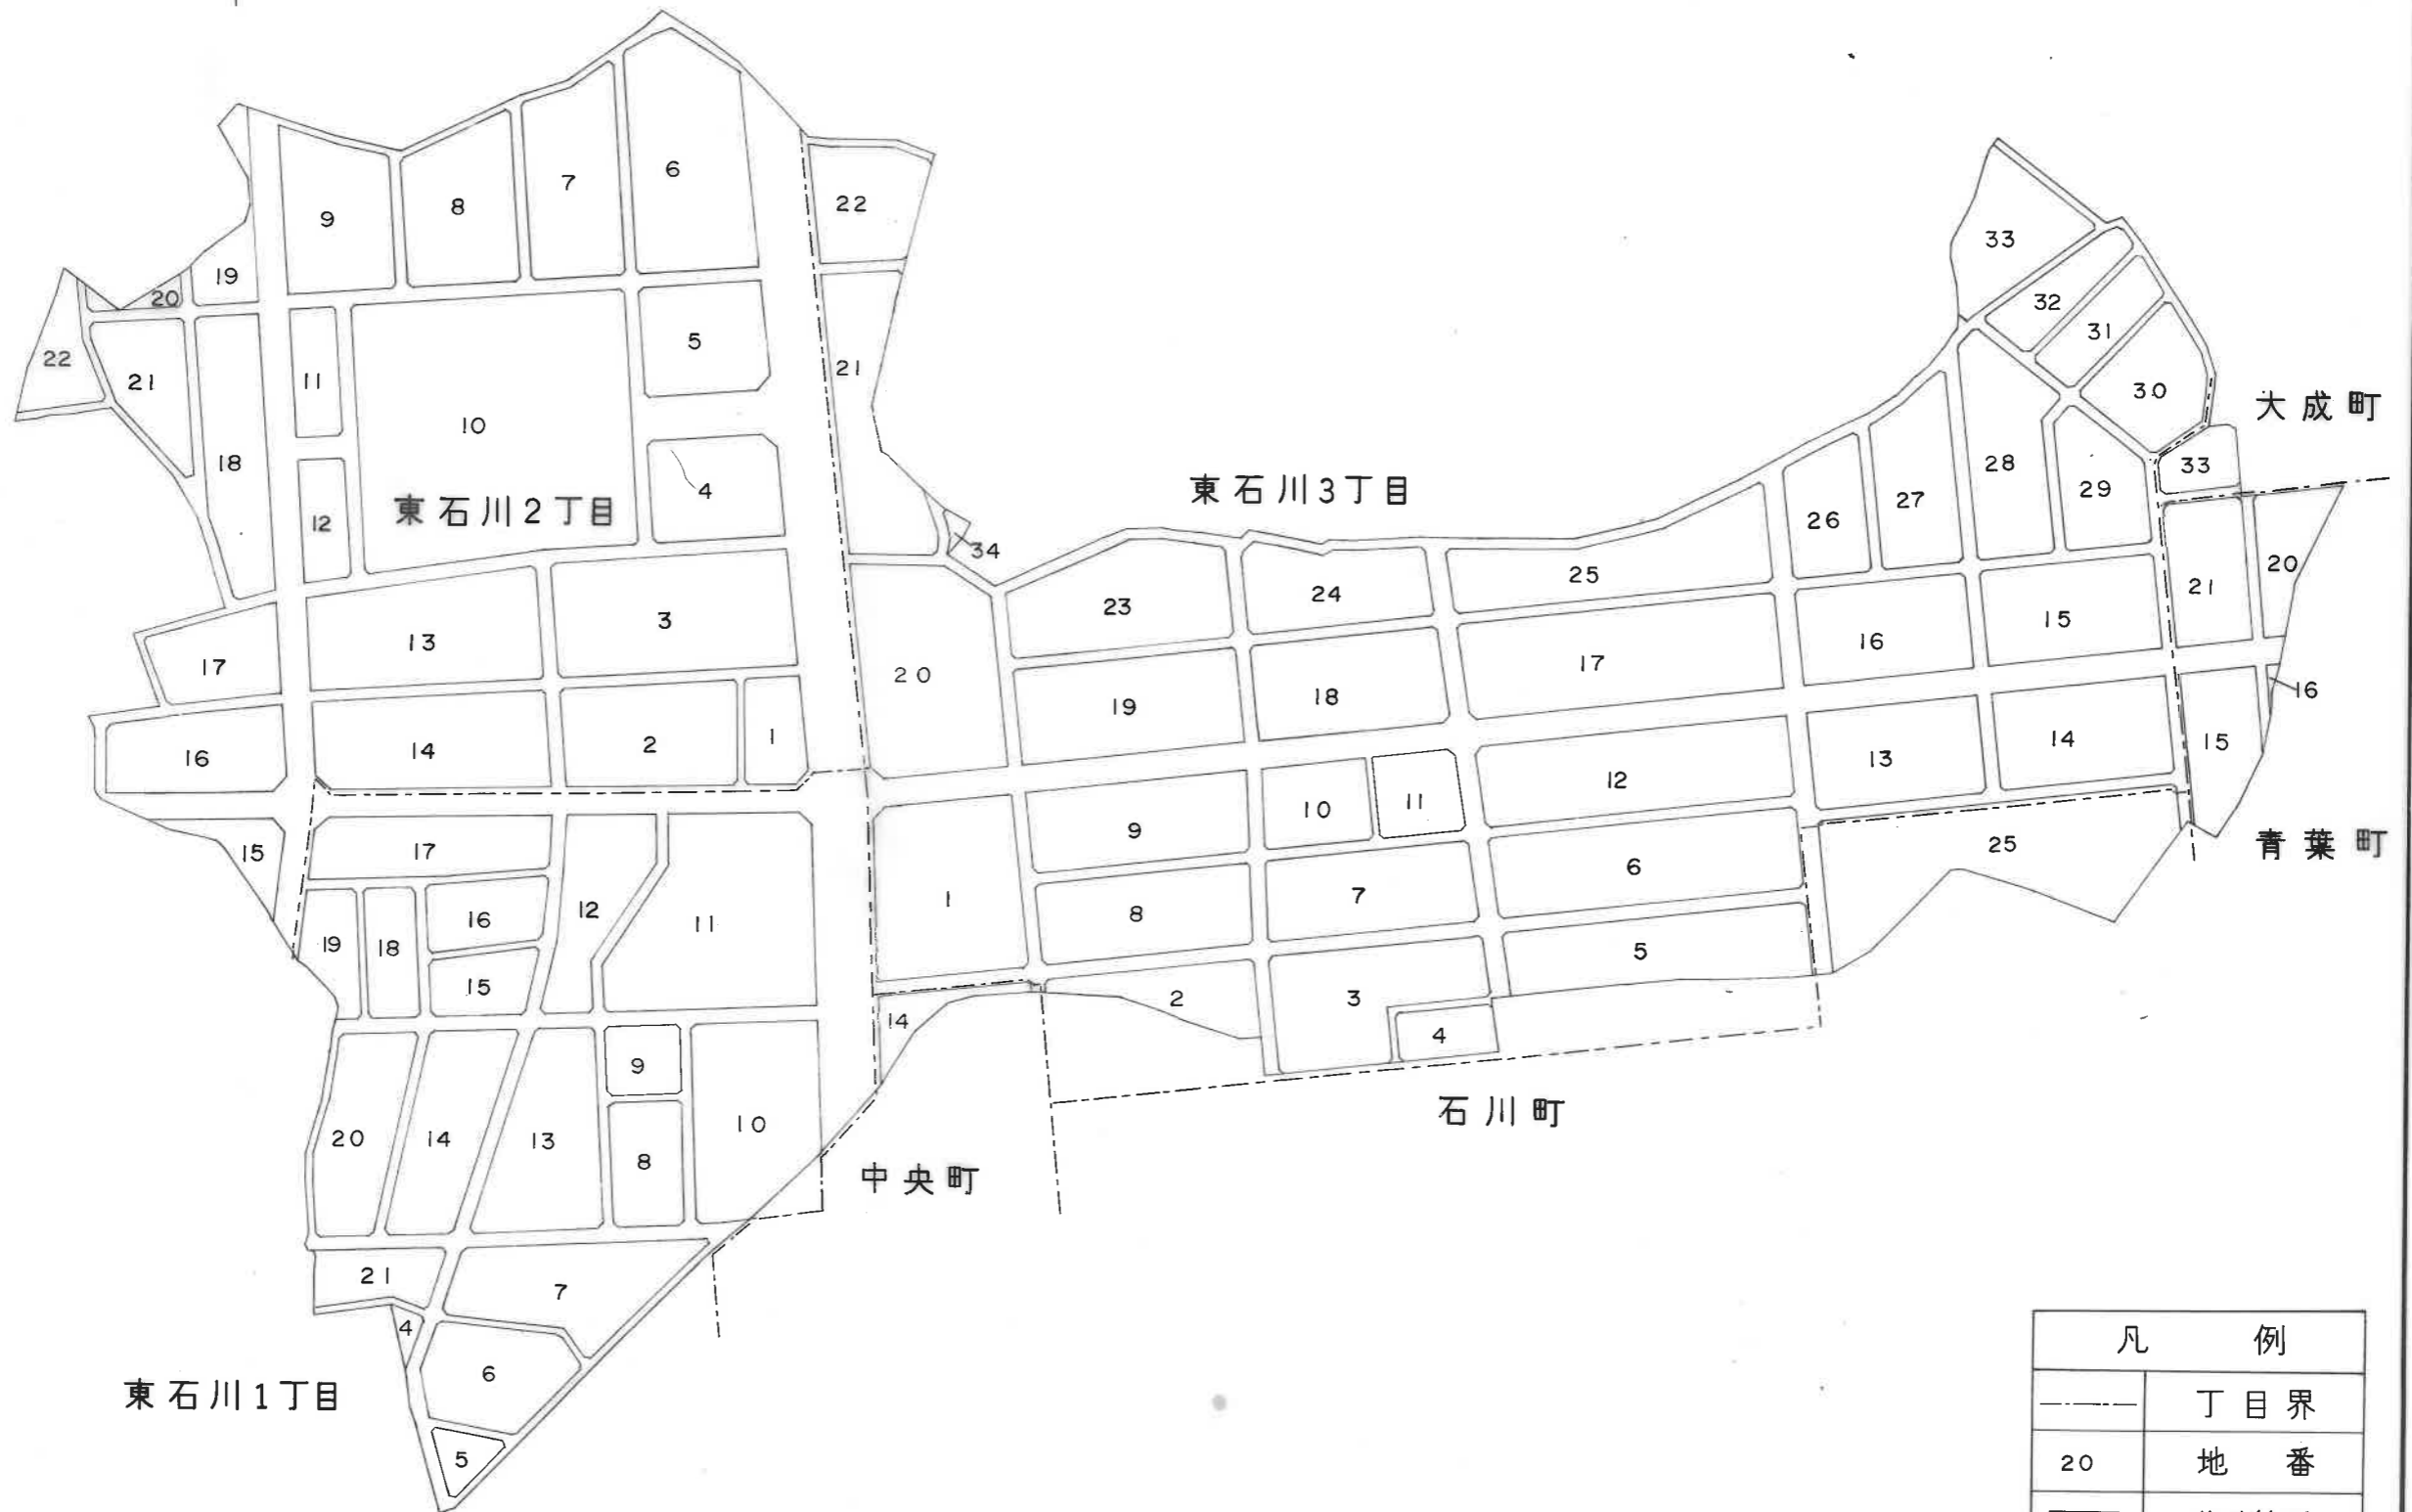

凡 例	
-----	丁目界
20	地番
□	指定箇所

縮尺 1 : 4,000