


町名 東石川3丁目

換地図 45 街区


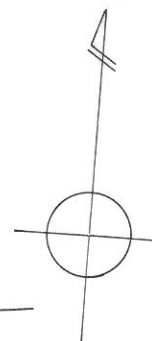


1:500

凡 例	
	換地位置
	街区番号
	地番・借地符号
	境界の点間距離
	街路幅員

町名 東石川3丁目

換地図 46,46-1 街区

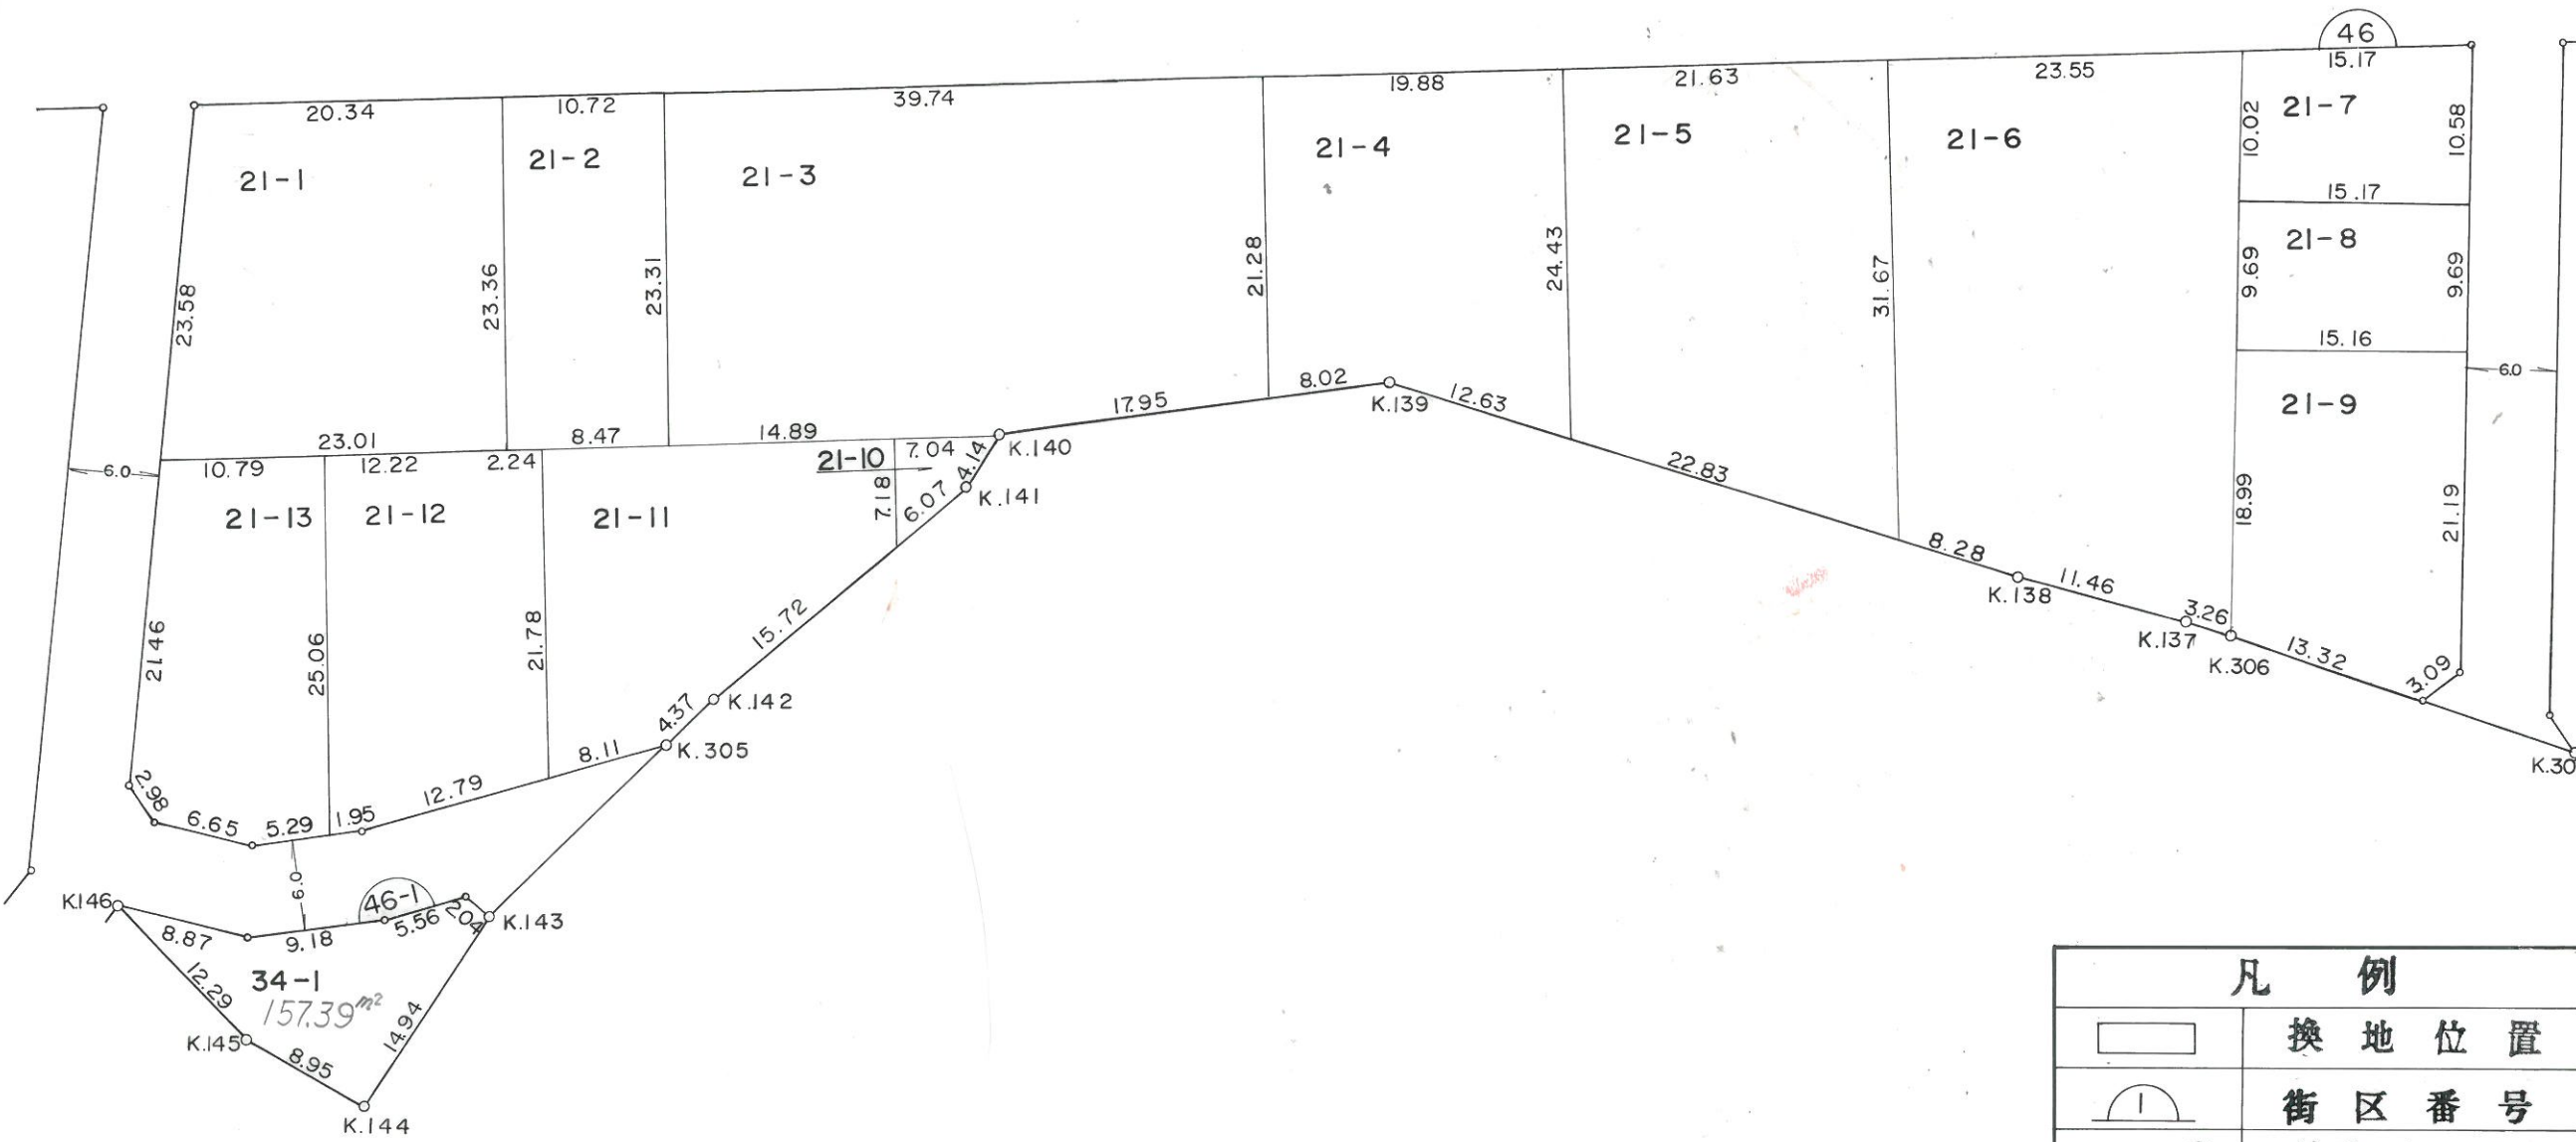
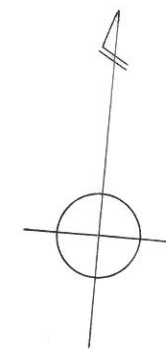


凡 例	
	換地位置
	街区番号
1-1 (あ)	地番・借地符号
	境界の点間距離
	街路幅員

1:500

町名 東石川3丁目

換地図 47 街区

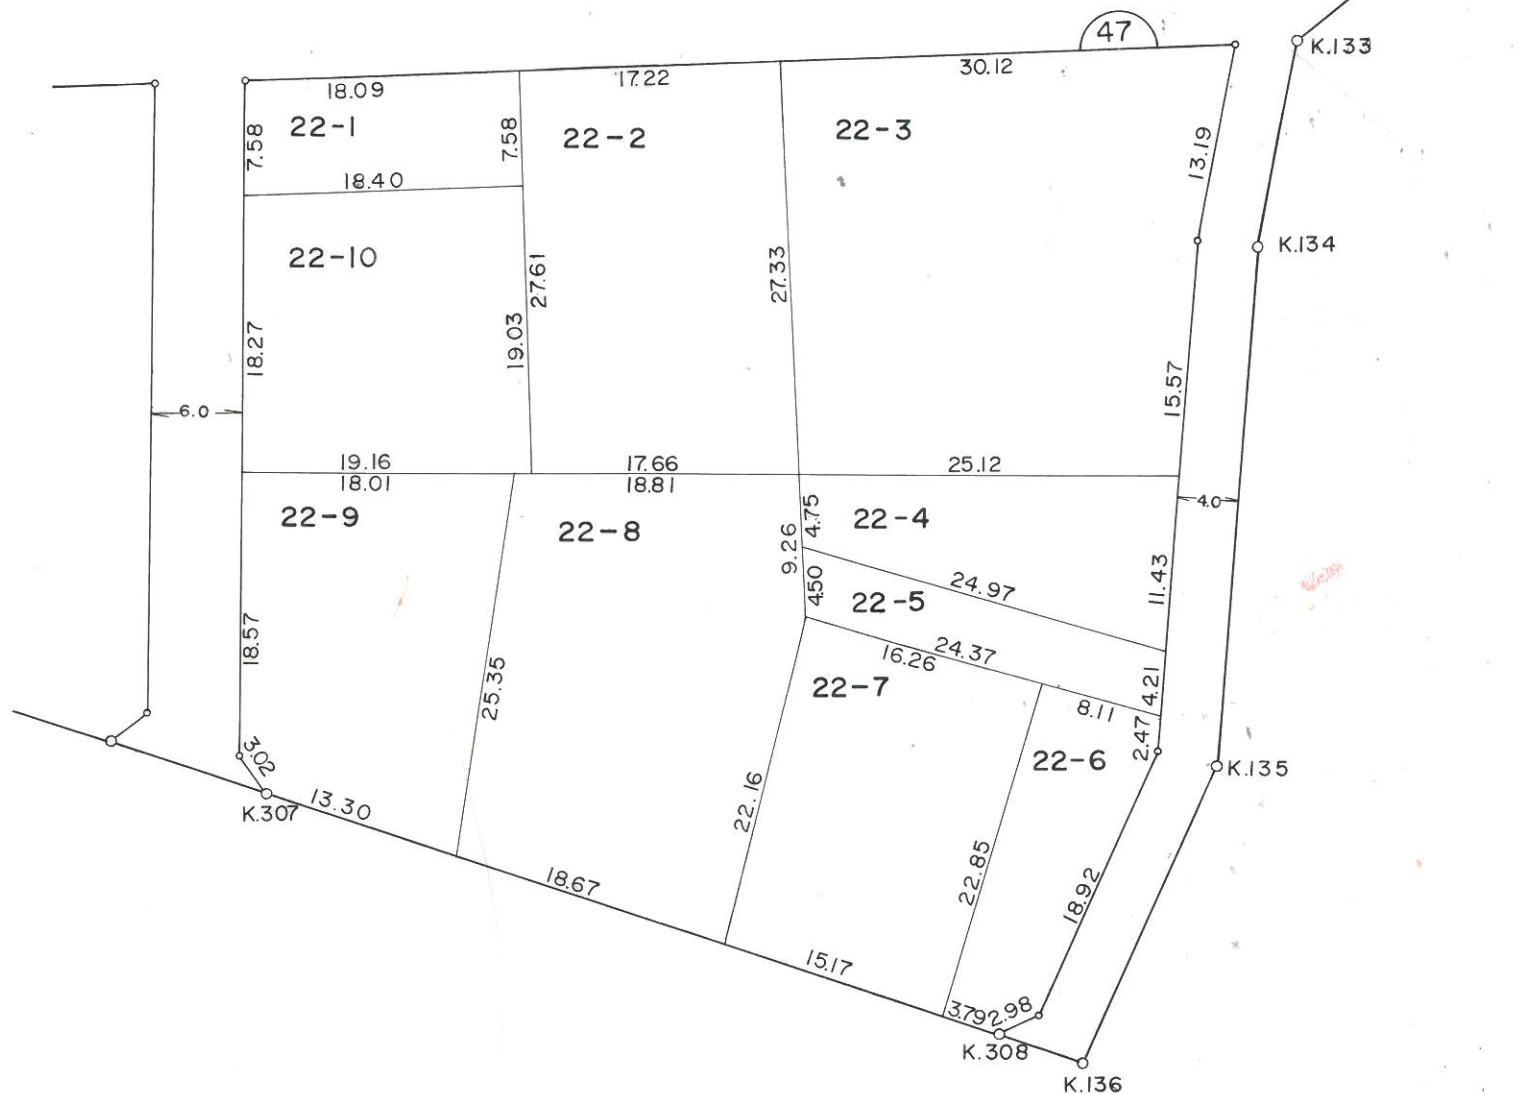
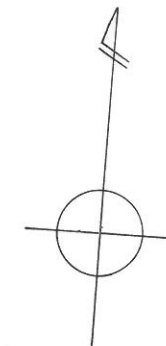


1:500

凡 例	
	換地位置
	街区番号
	地番・借地符号
	境界の点間距離
	街路幅員

町名 東石川3丁目

換地図 48,49街区

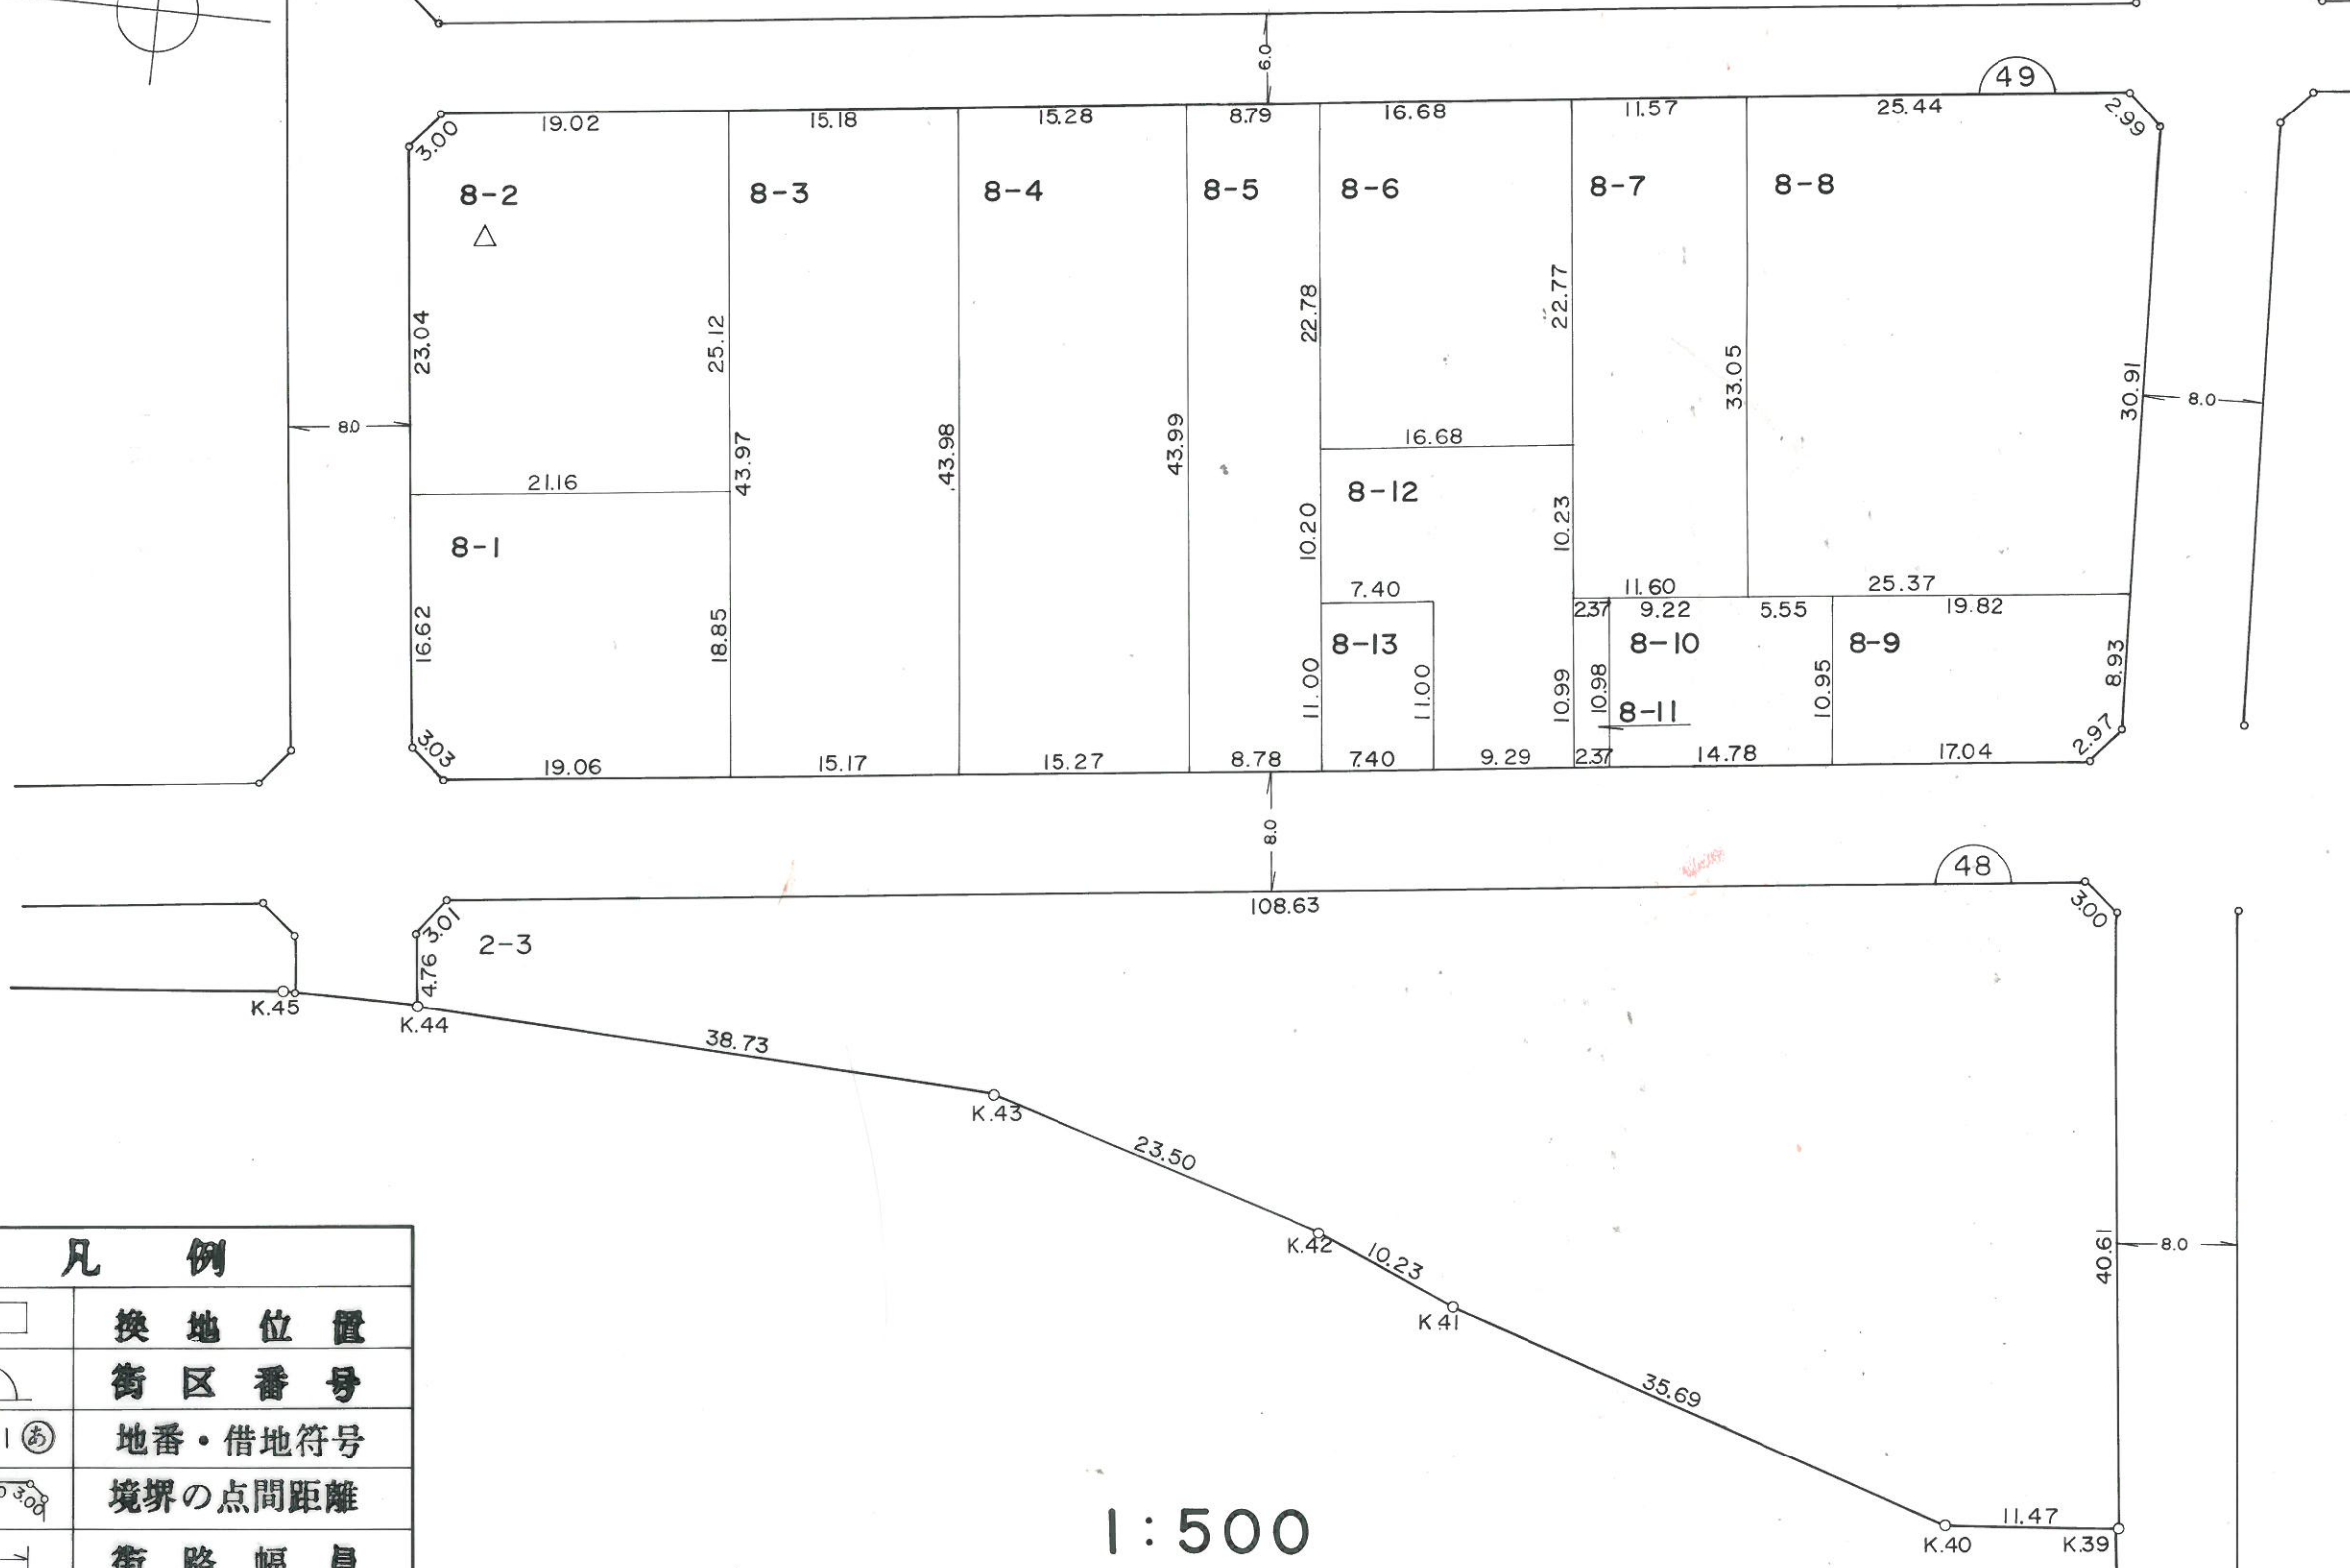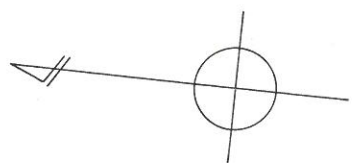



凡例

	換地位置
	街区番号
1-1㉔	地番・借地符号
	境界の点間距離
	街路幅員

1:500

町名 東石川3丁目

換地図 50 街区

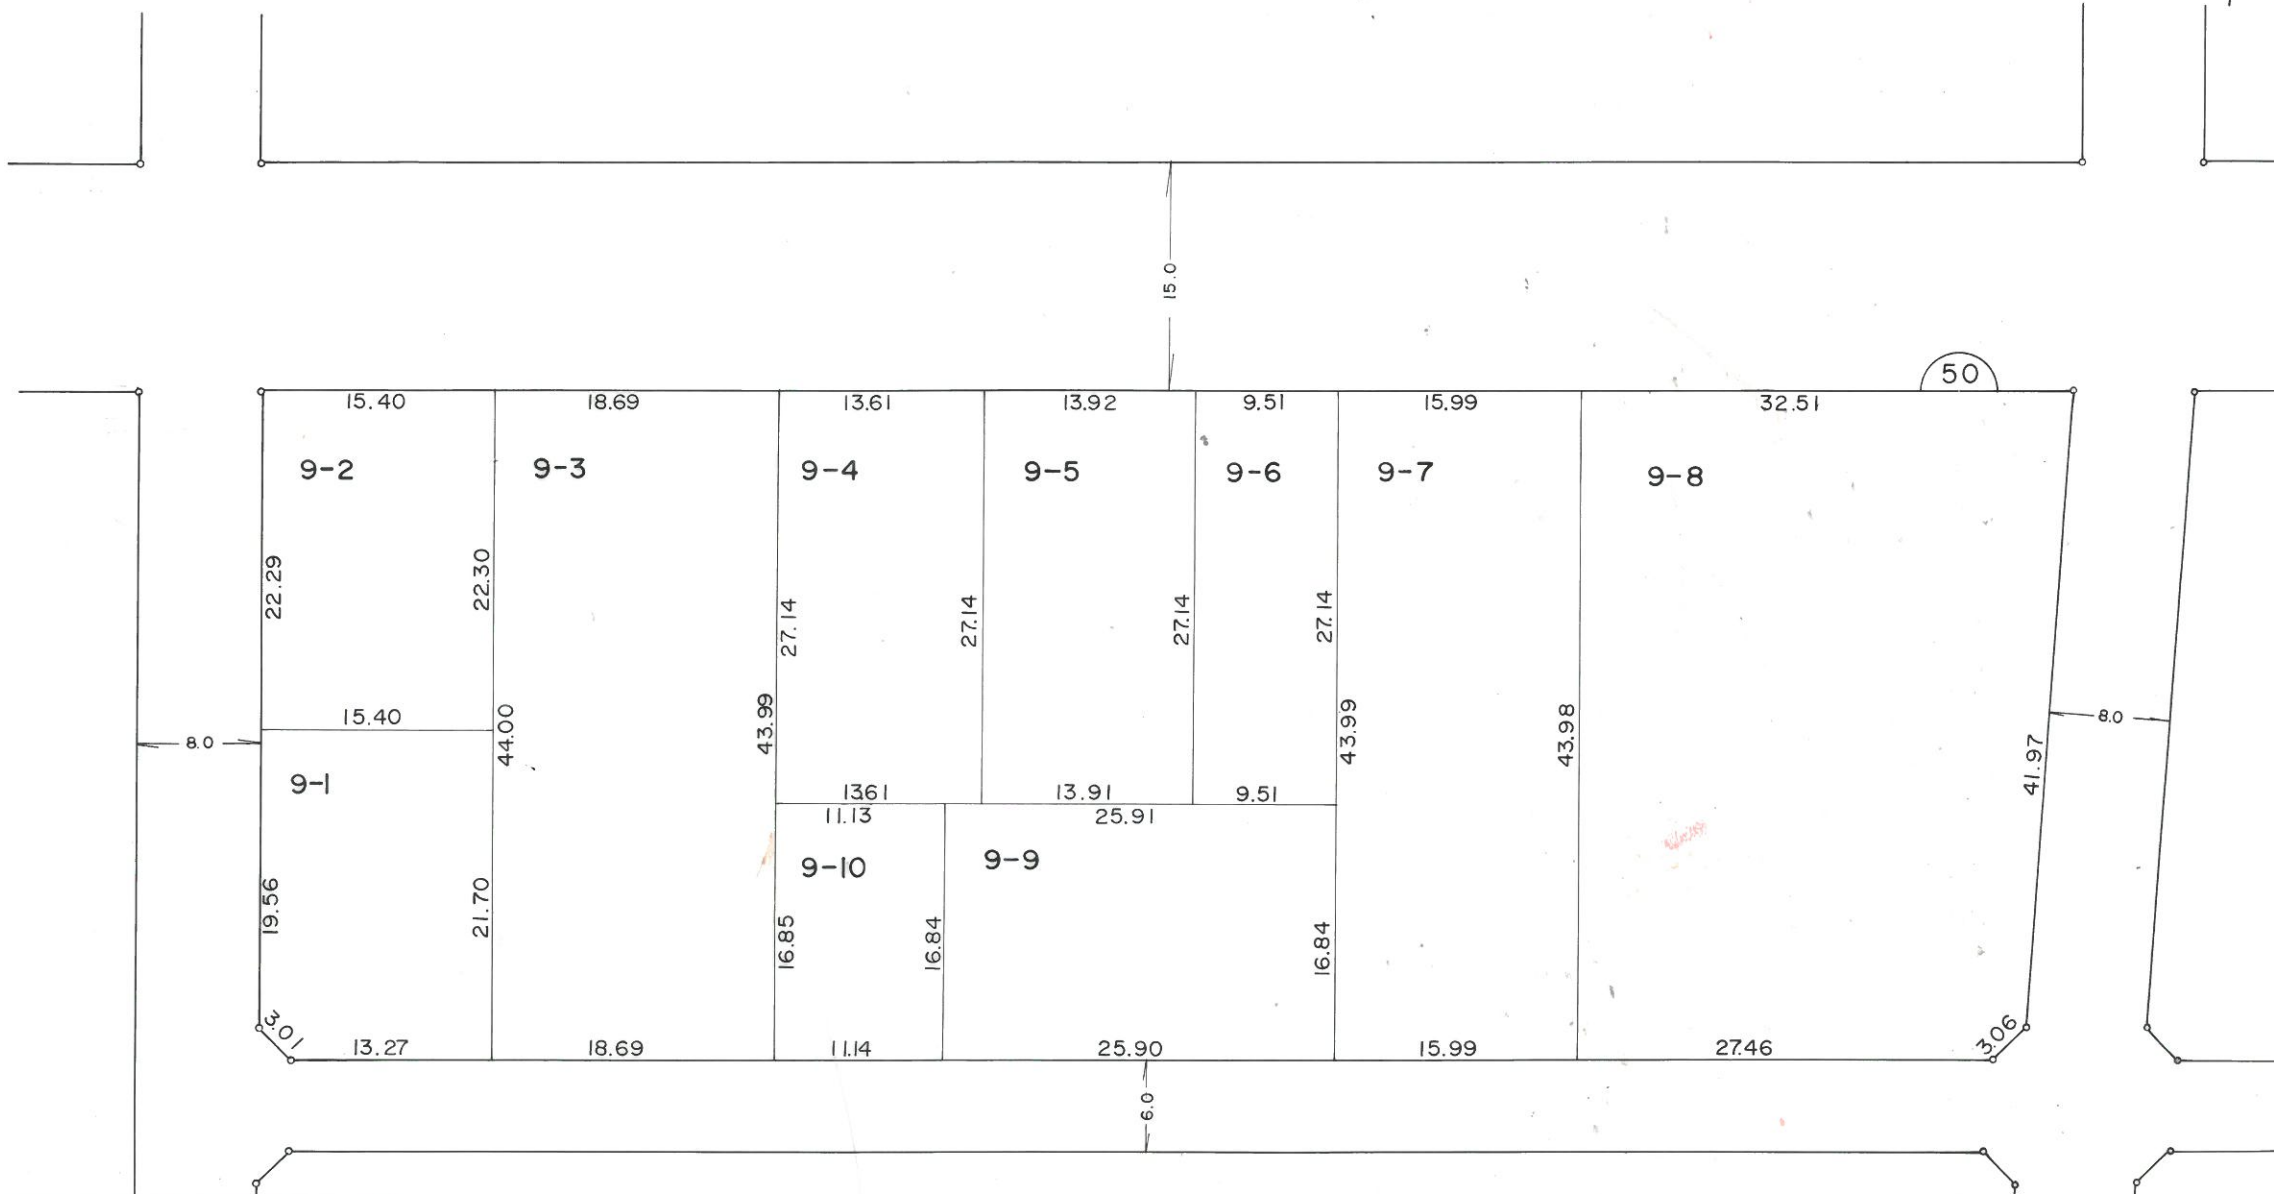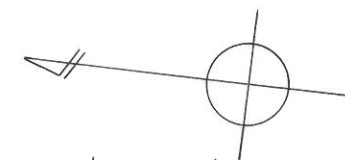



凡 例

	換地位置
	街区番号
	地番・借地符号
	境界の点間距離
	街路幅員

1:500

町名 東石川3丁目

換地図 51 街区

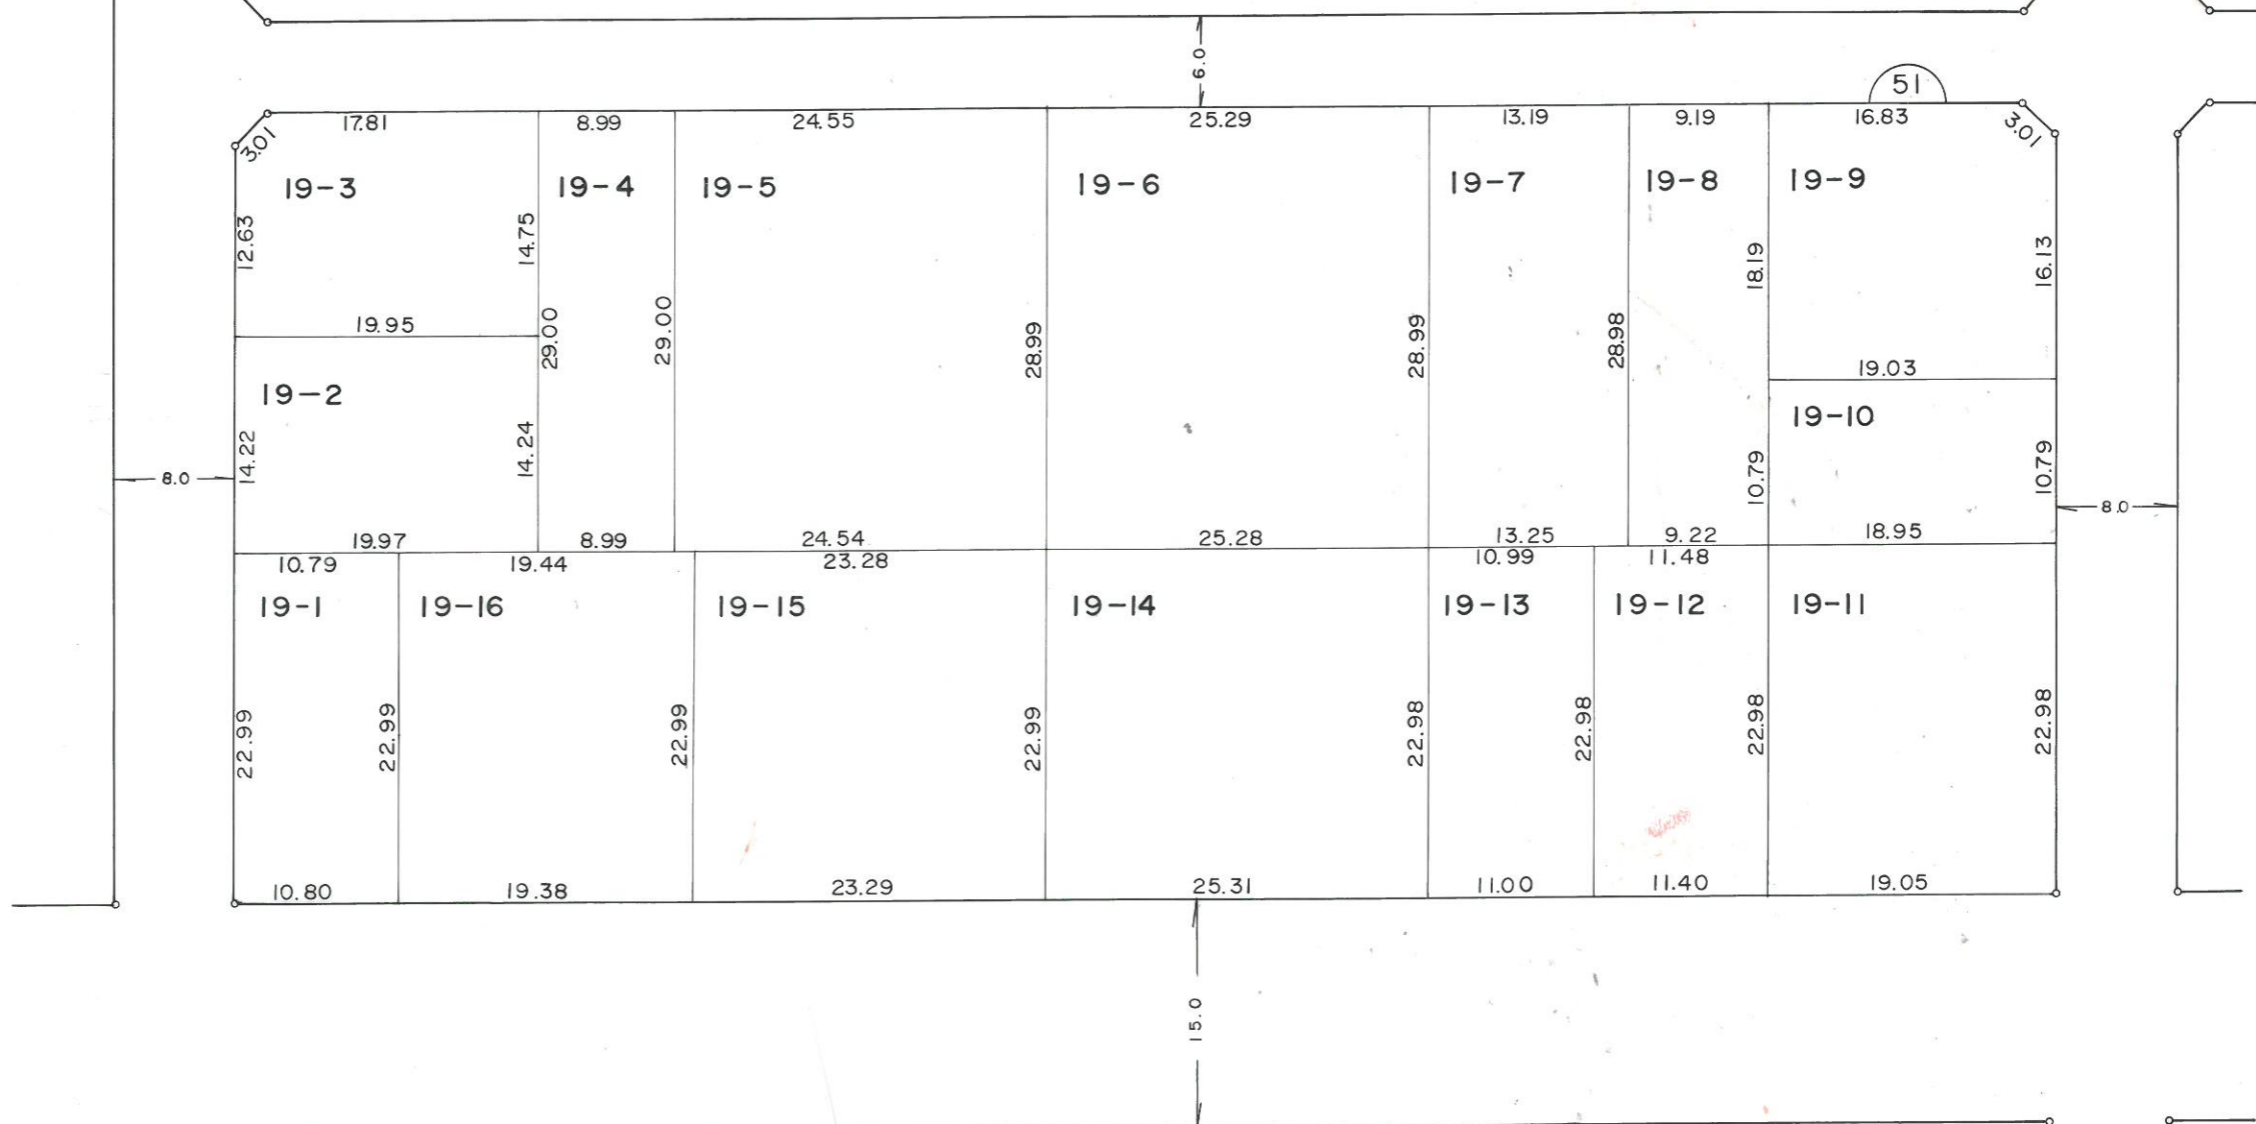
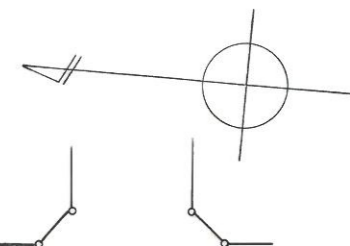


1:500

凡 例	
	換地位置
	街区番号
1-1㊸	地番・借地符号
	境界の点間距離
	街路幅員

町名 東石川3丁目

換地図 52 街区

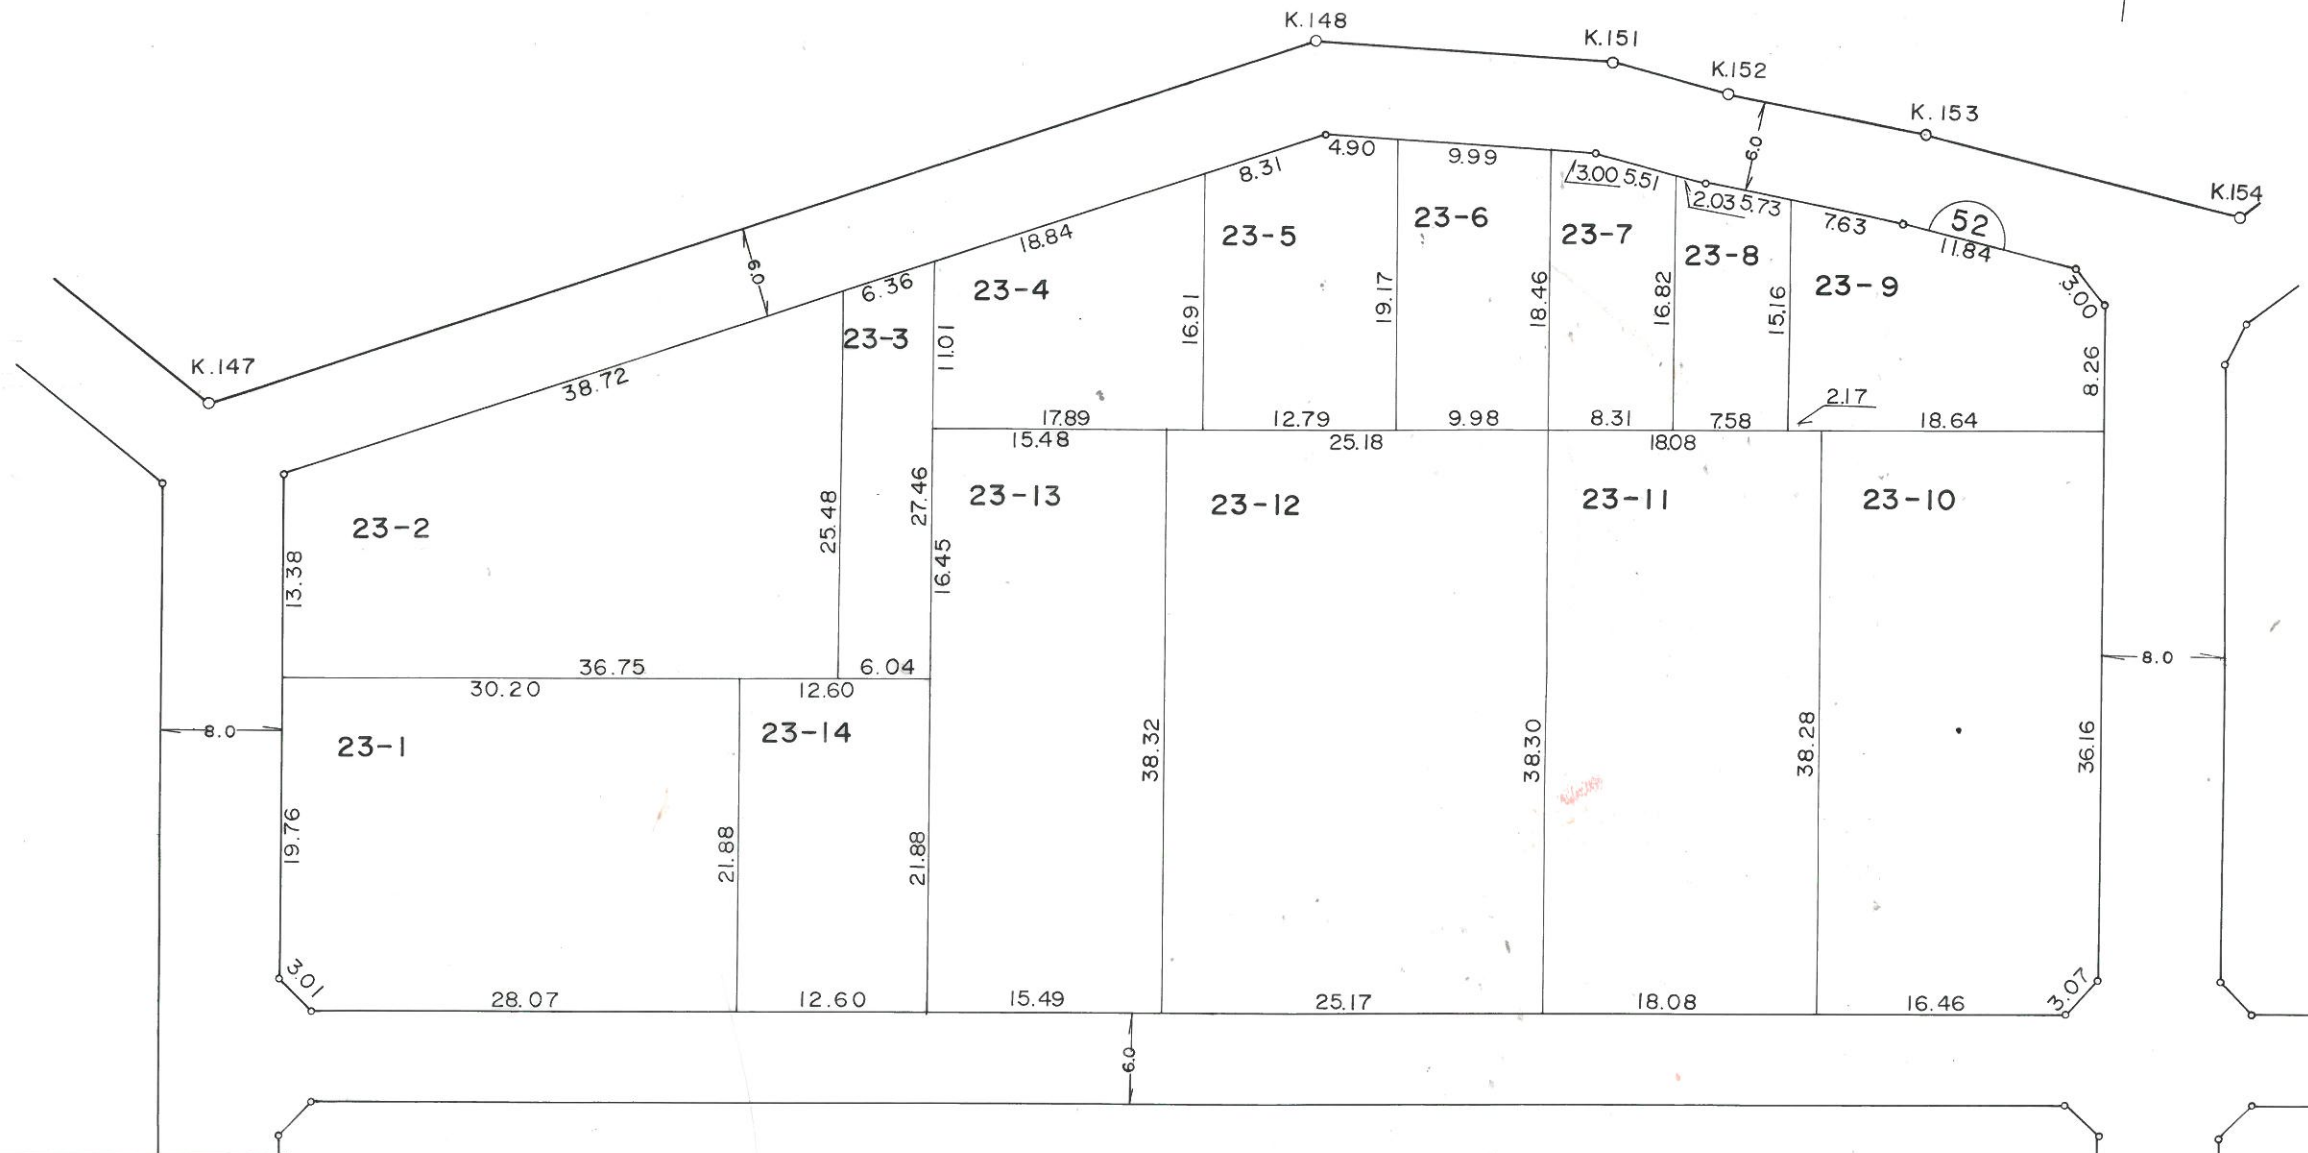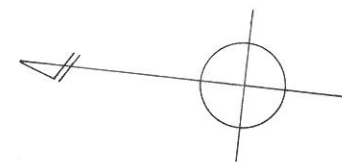



凡 例

	換地位置
	街区番号
1-1㊸	地番・借地符号
	境界の点間距離
	街路幅員

1:500

町名 東石川3丁目

換地 図 53 街区

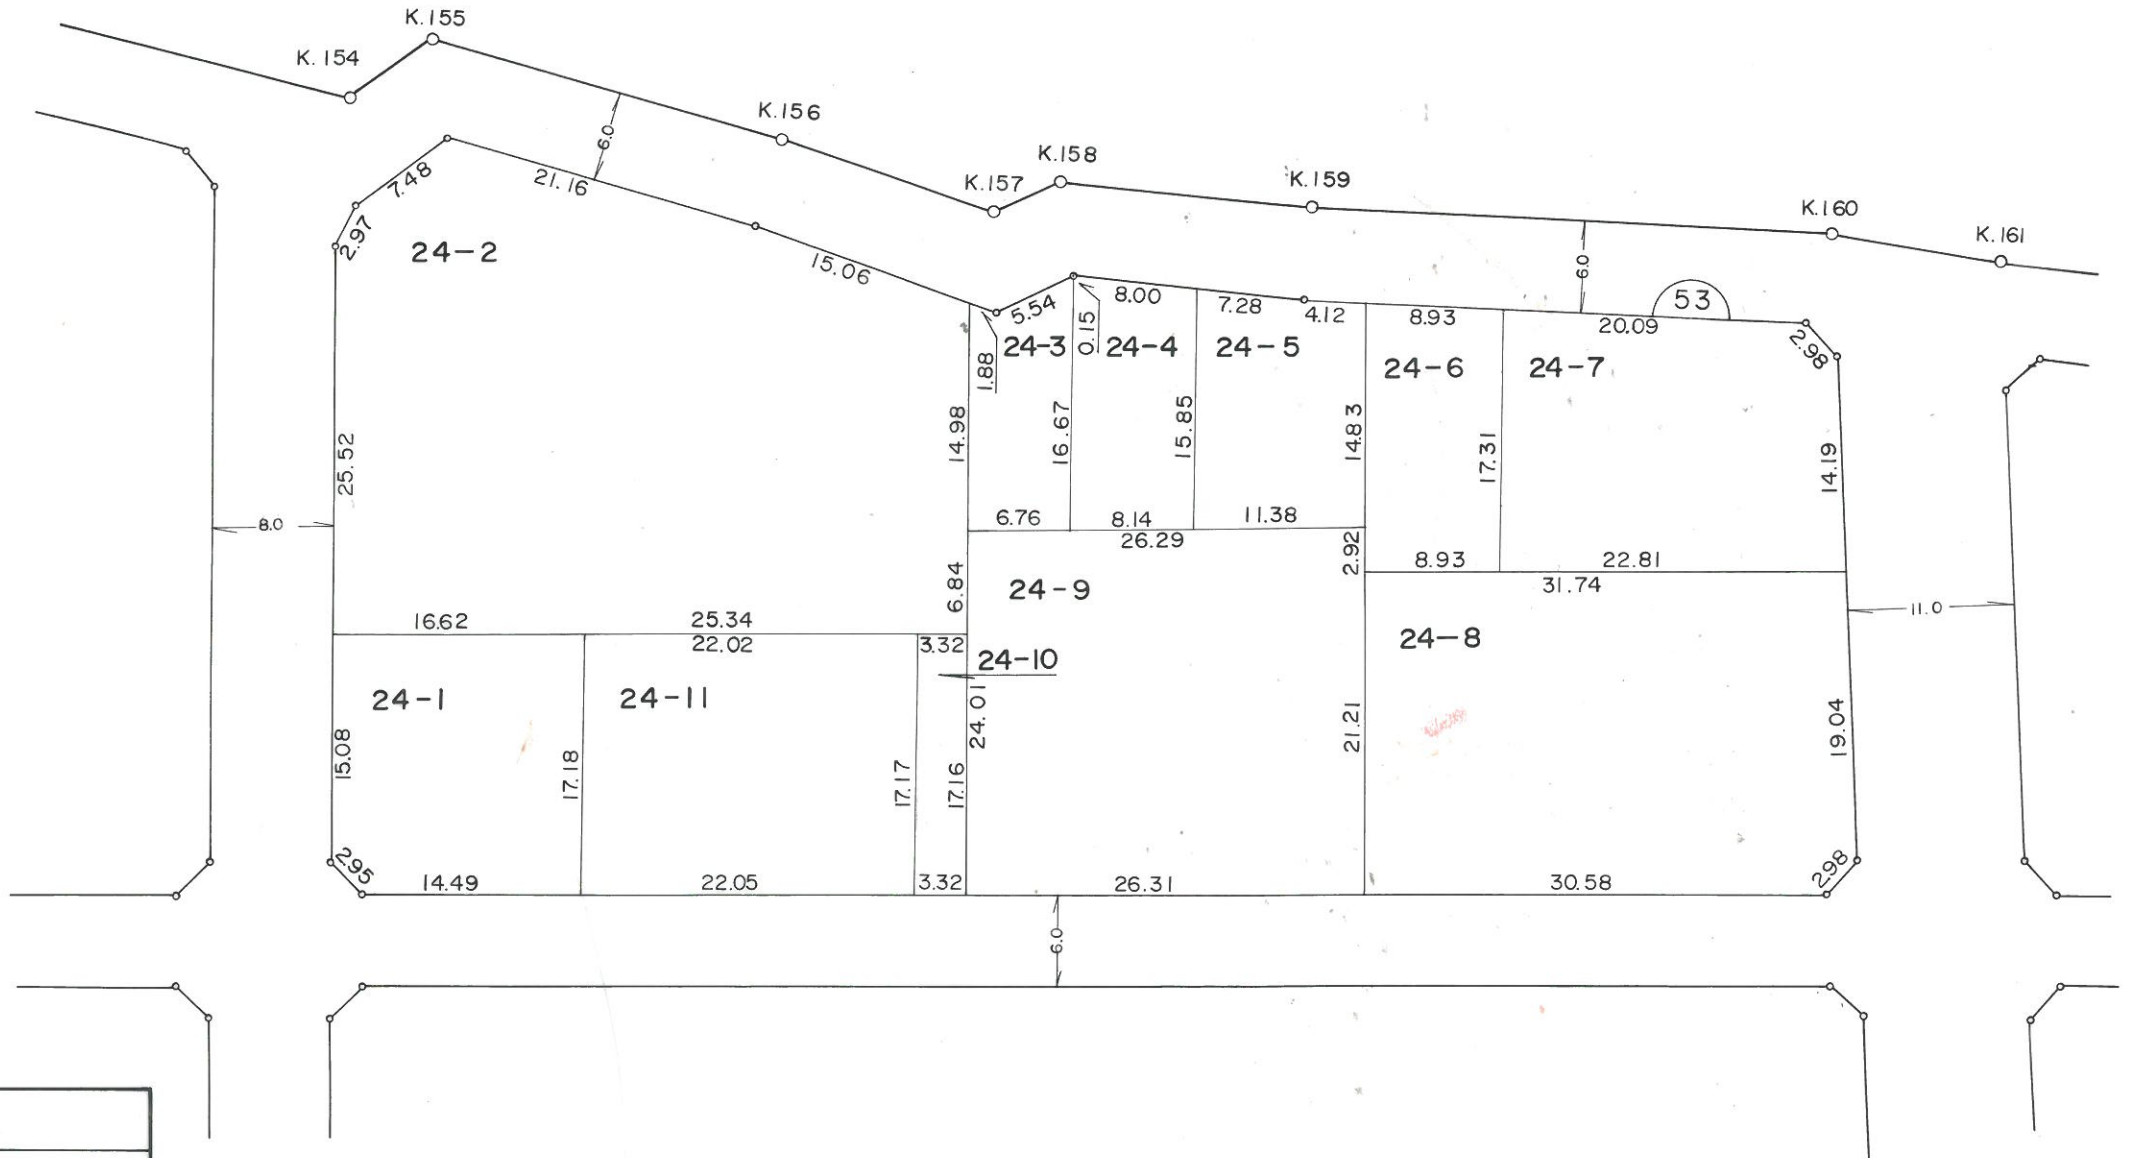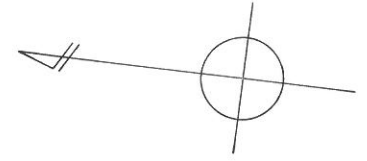



凡 例

	換地位置
	街区番号
	地番・借地符号
	境界の点間距離
	街路幅員

1:500

町名 東石川3丁目

換地図 54 街区

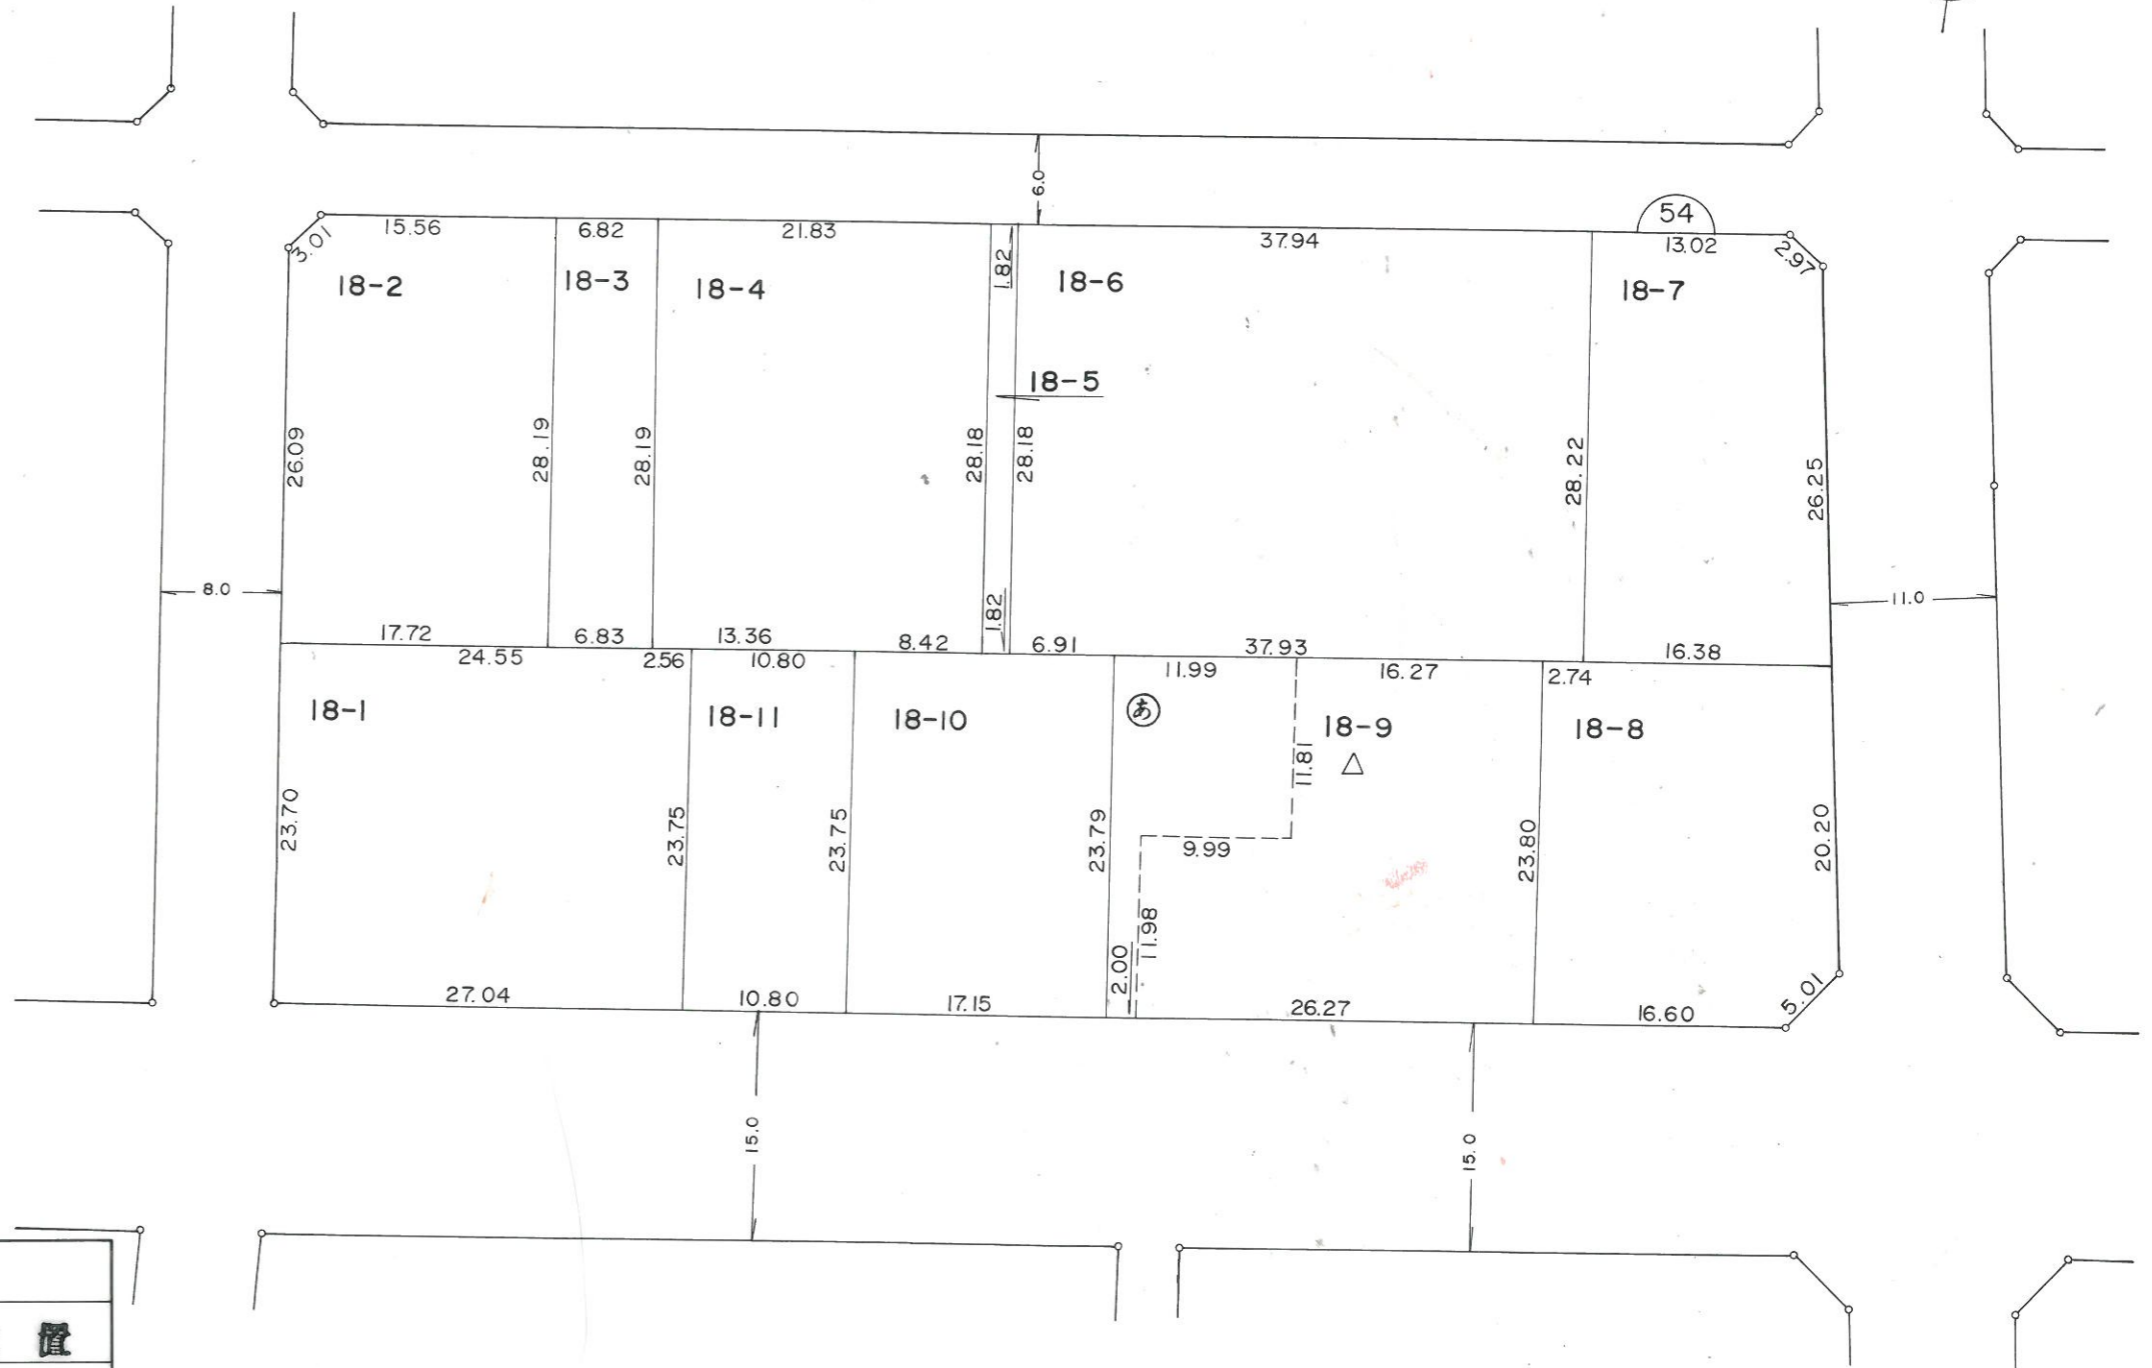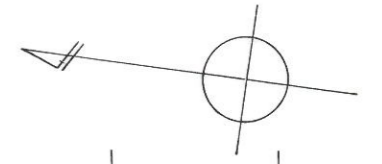



凡 例

	換地位置
	街区番号
1-1あ	地番・借地符号
	境界の点間距離
	街路幅員

1:500

町名 東石川3丁目

換地図 55,56 街区

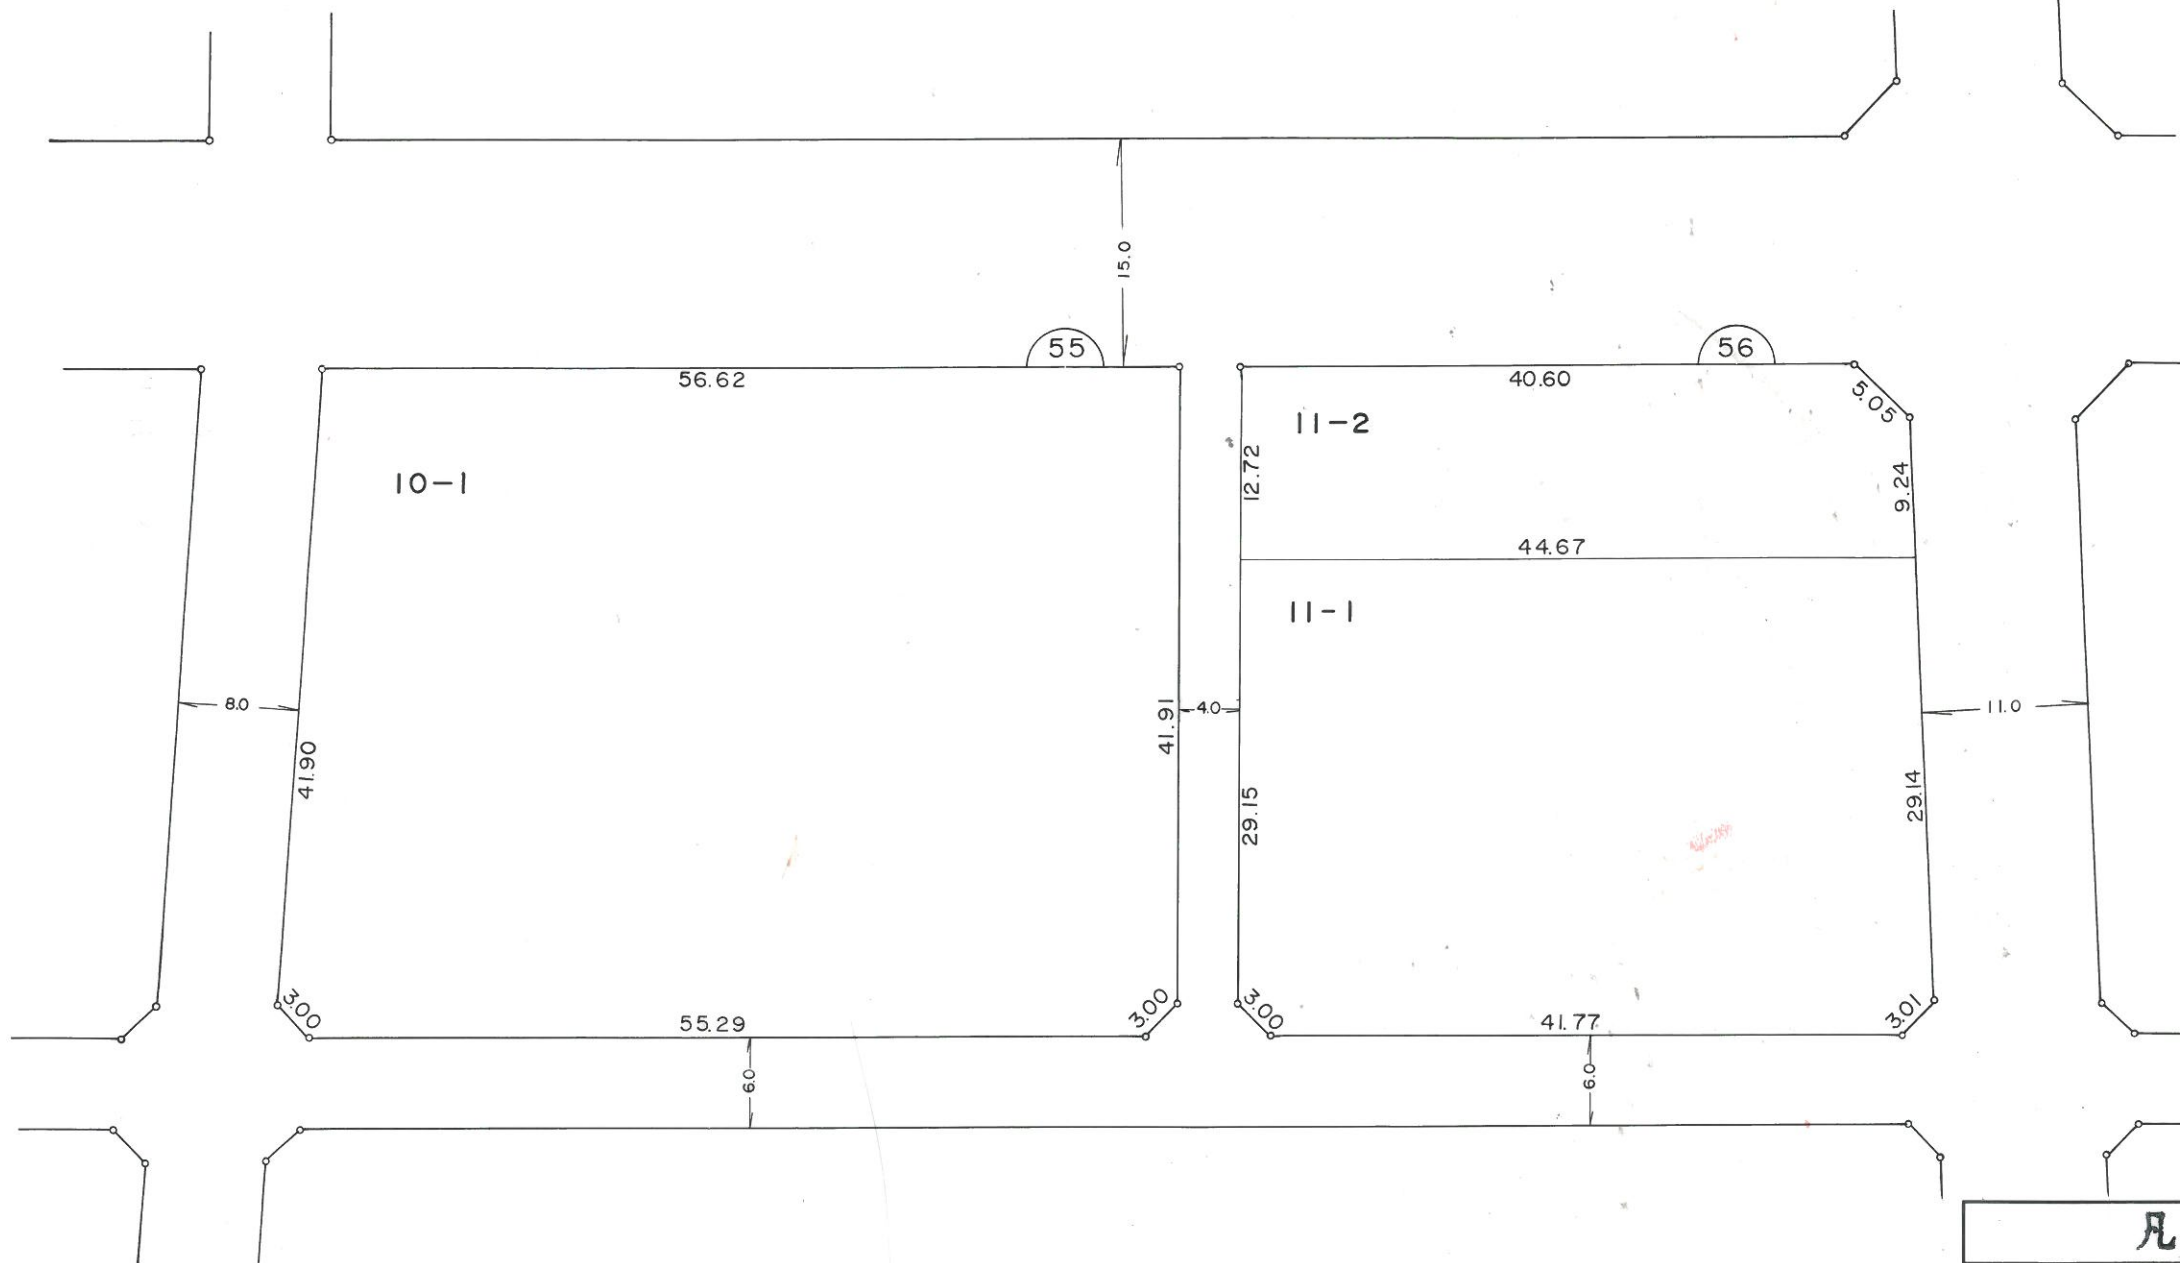
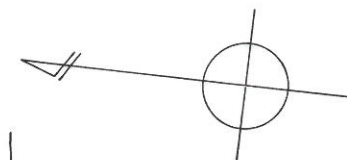


1:500

凡 例	
	換地位置
	街区番号
	地番・借地符号
	境界の点間距離
	街路幅員

町名 東石川3丁目

換地 図 57 街区

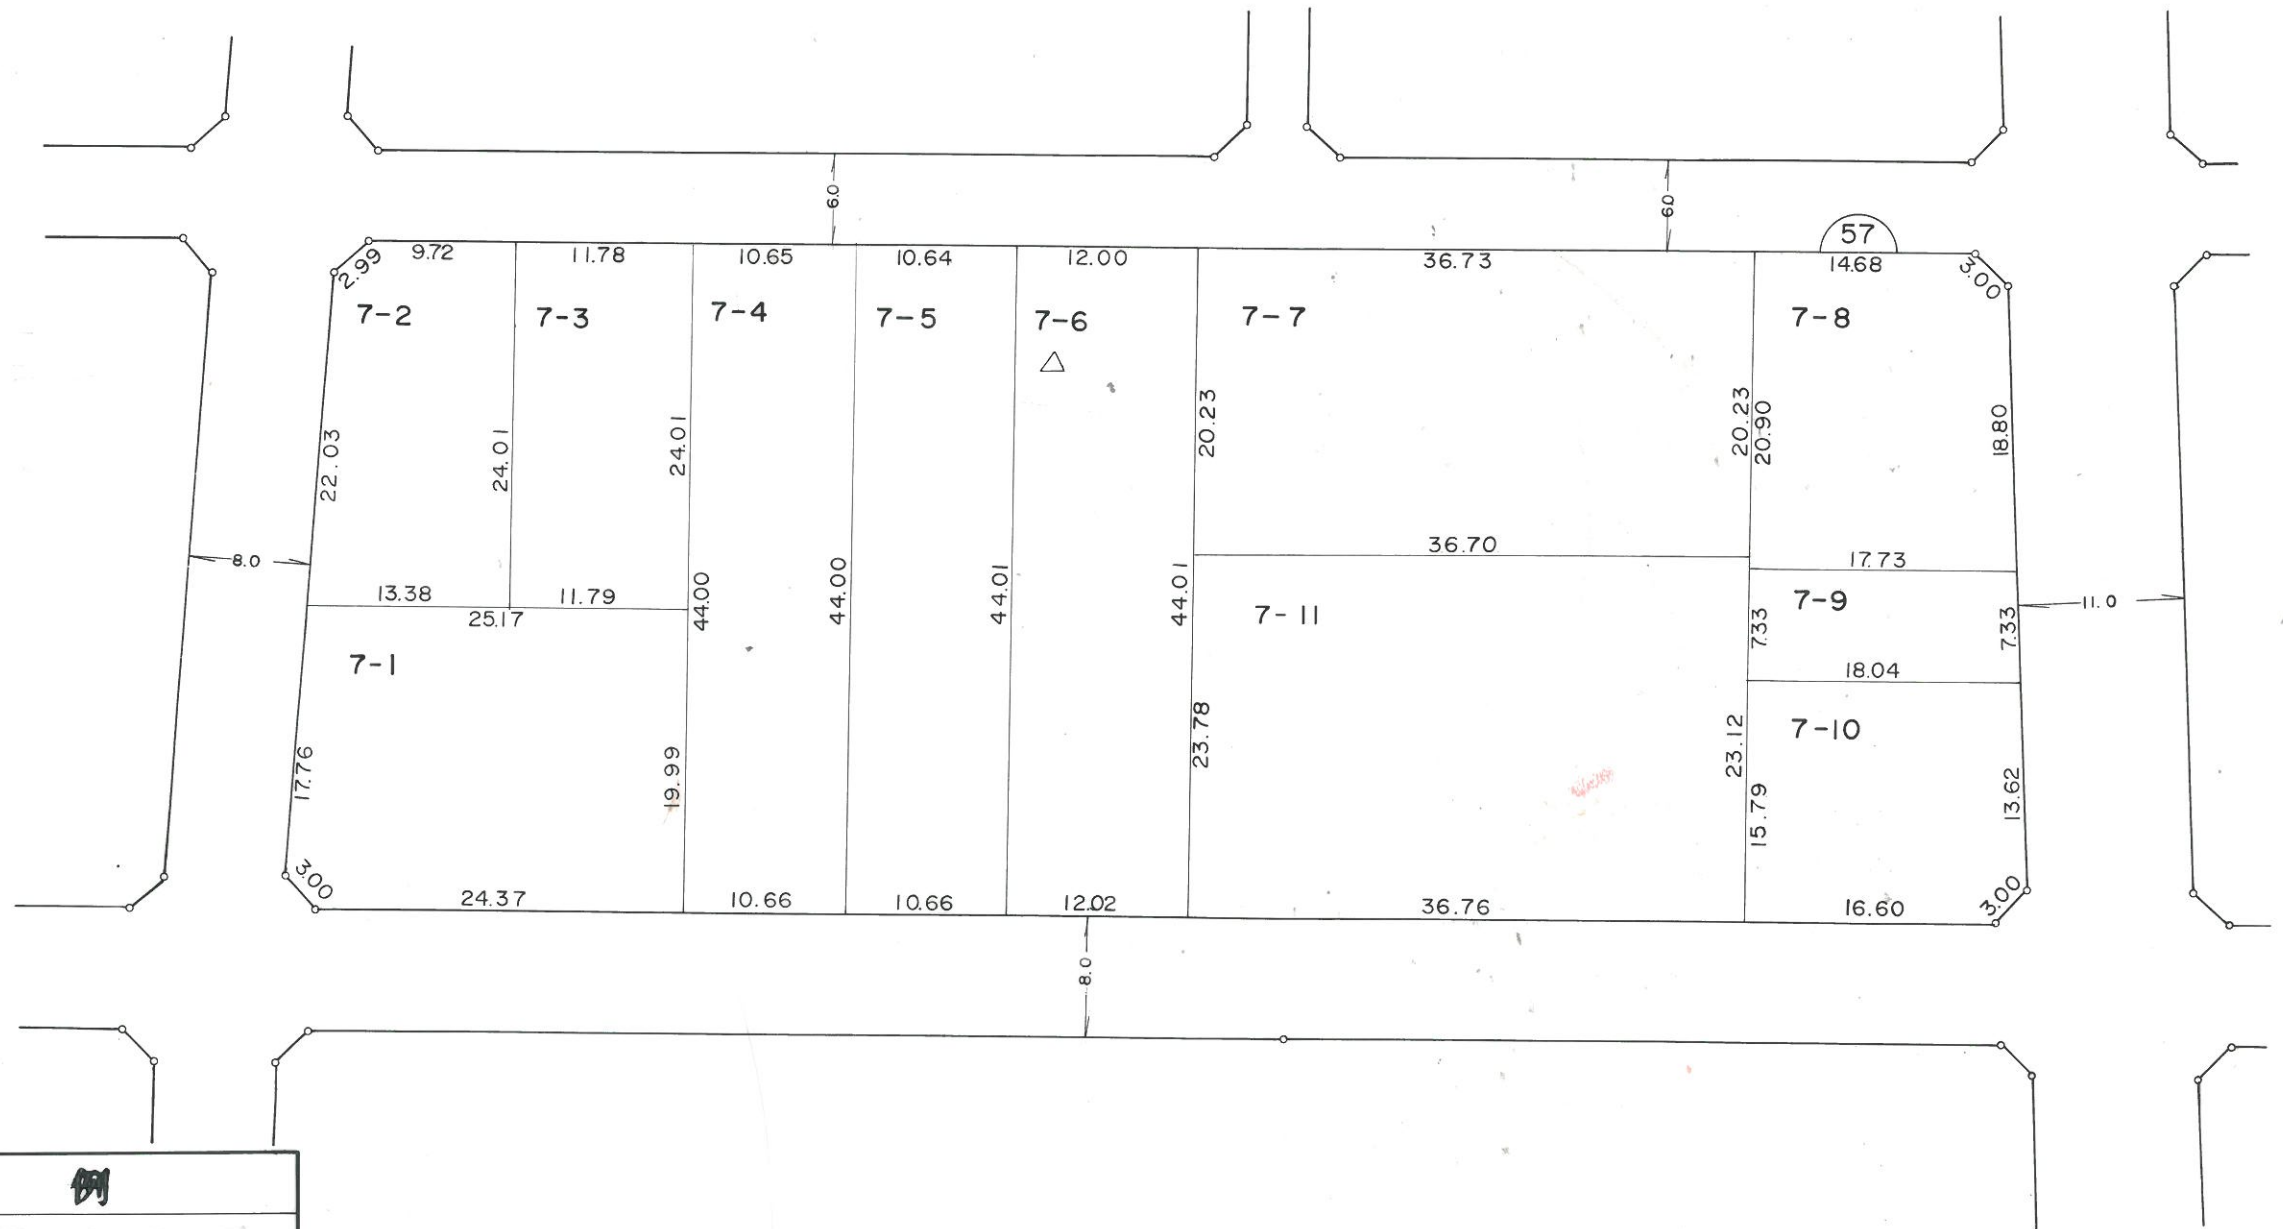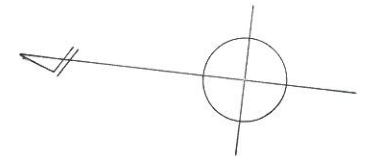



凡 例

	換 地 位 置
	街 区 番 号
	地 番 ・ 借 地 符 号
	境 界 の 点 間 距 離
	街 路 幅 員

1:500

町名 東石川3丁目

換地 図 58,58-1 街区

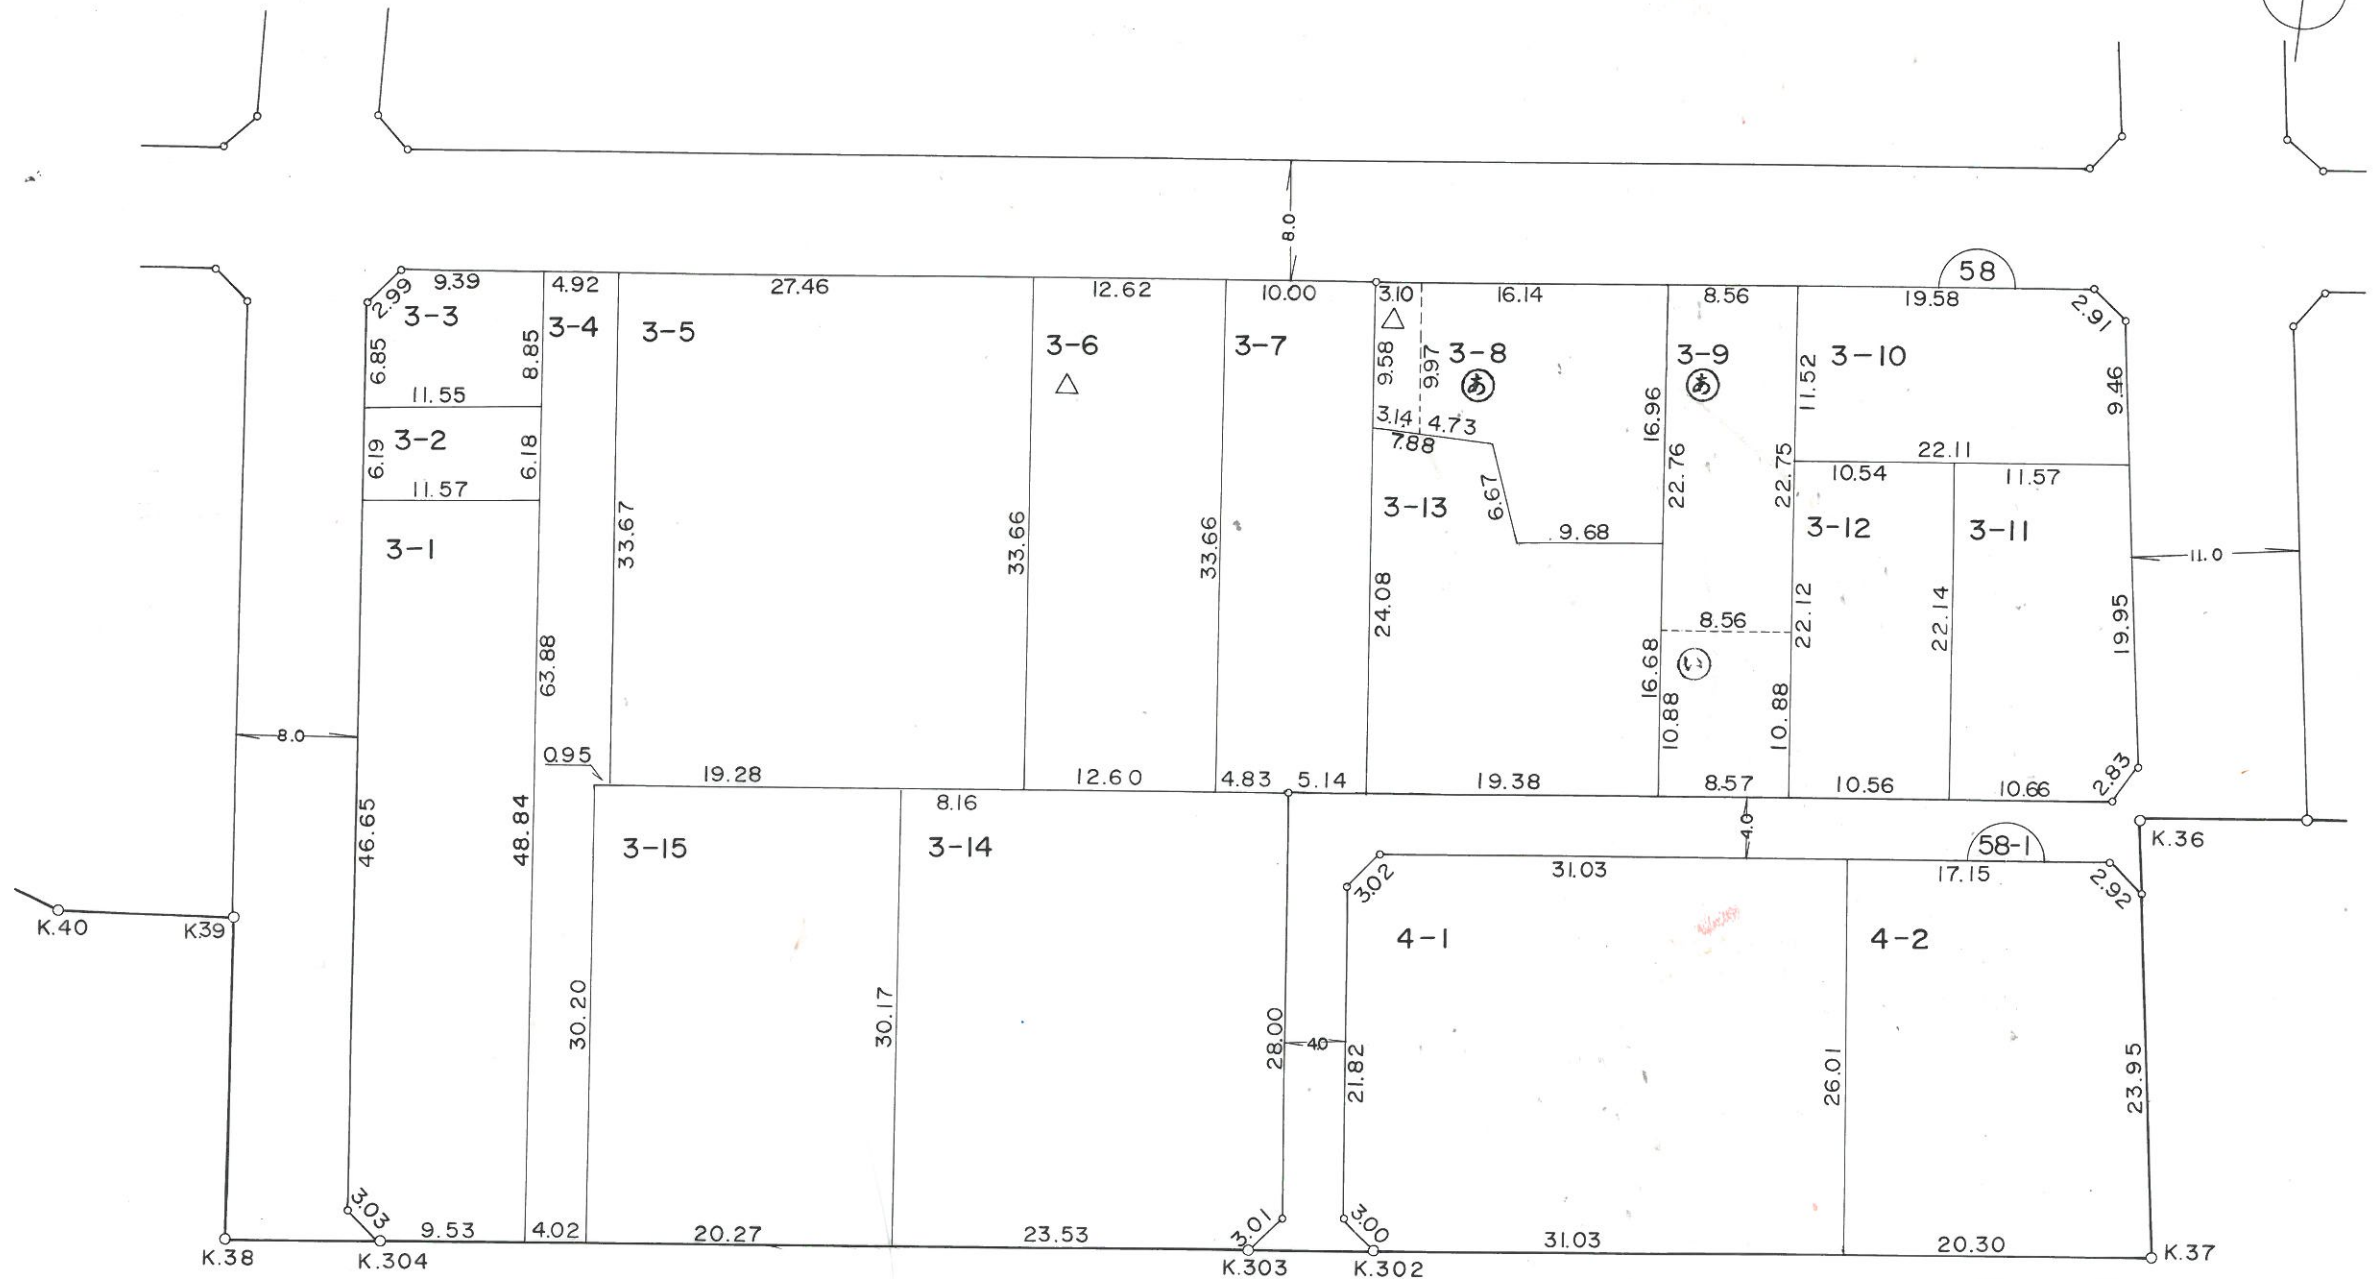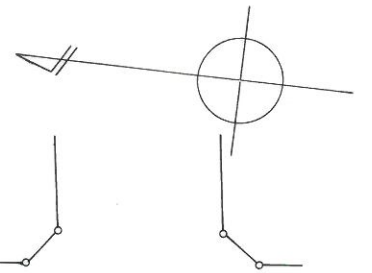



凡 例

	換地位置
	街区番号
	地番・借地符号
	境界の点間距離
	街路幅員

1:500

町名 東石川3丁目

換地図 59 街区

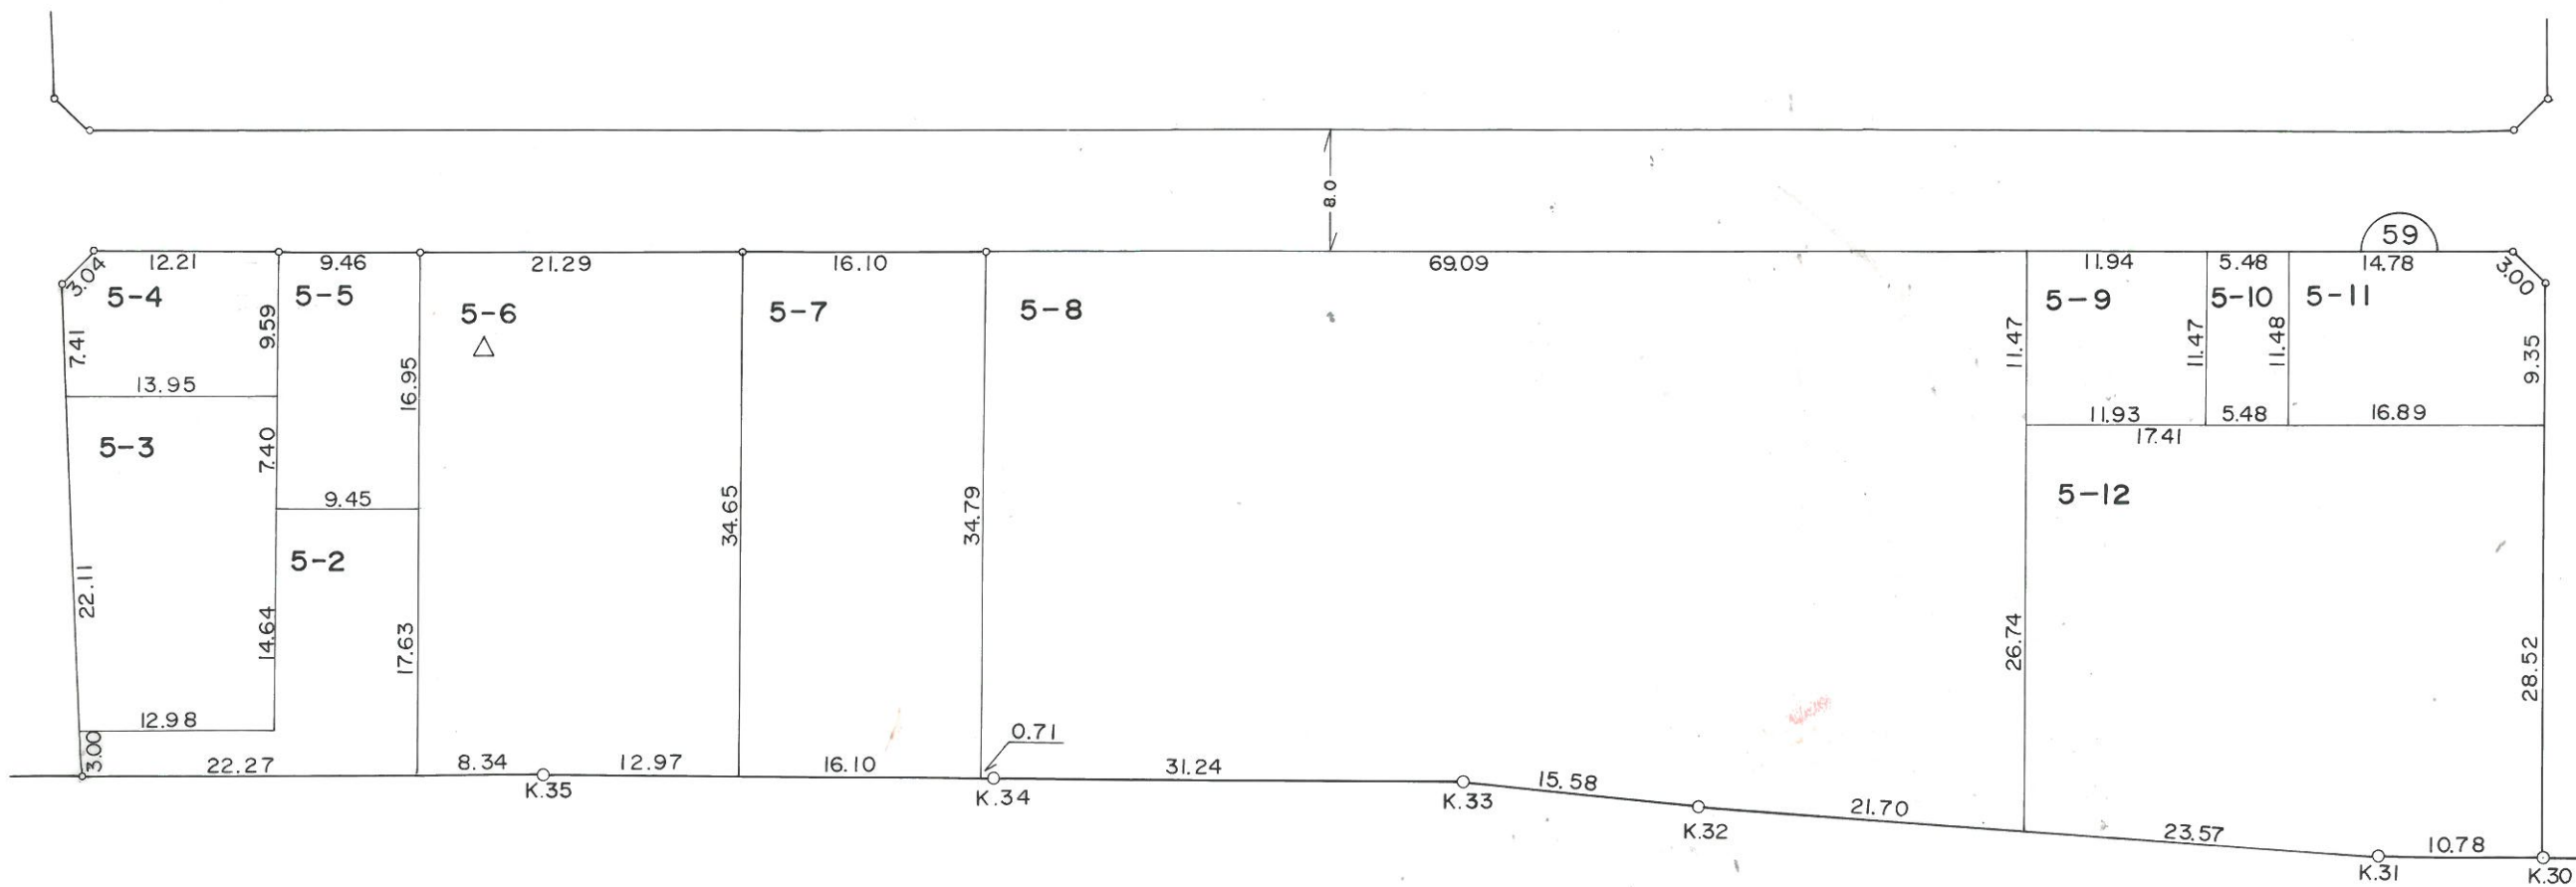
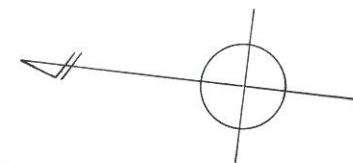


1:500

凡 例	
	換地位置
	街区番号
	地番・借地符号
	境界の点間距離
	街路幅員

町名 東石川3丁目

換地図 60 街区

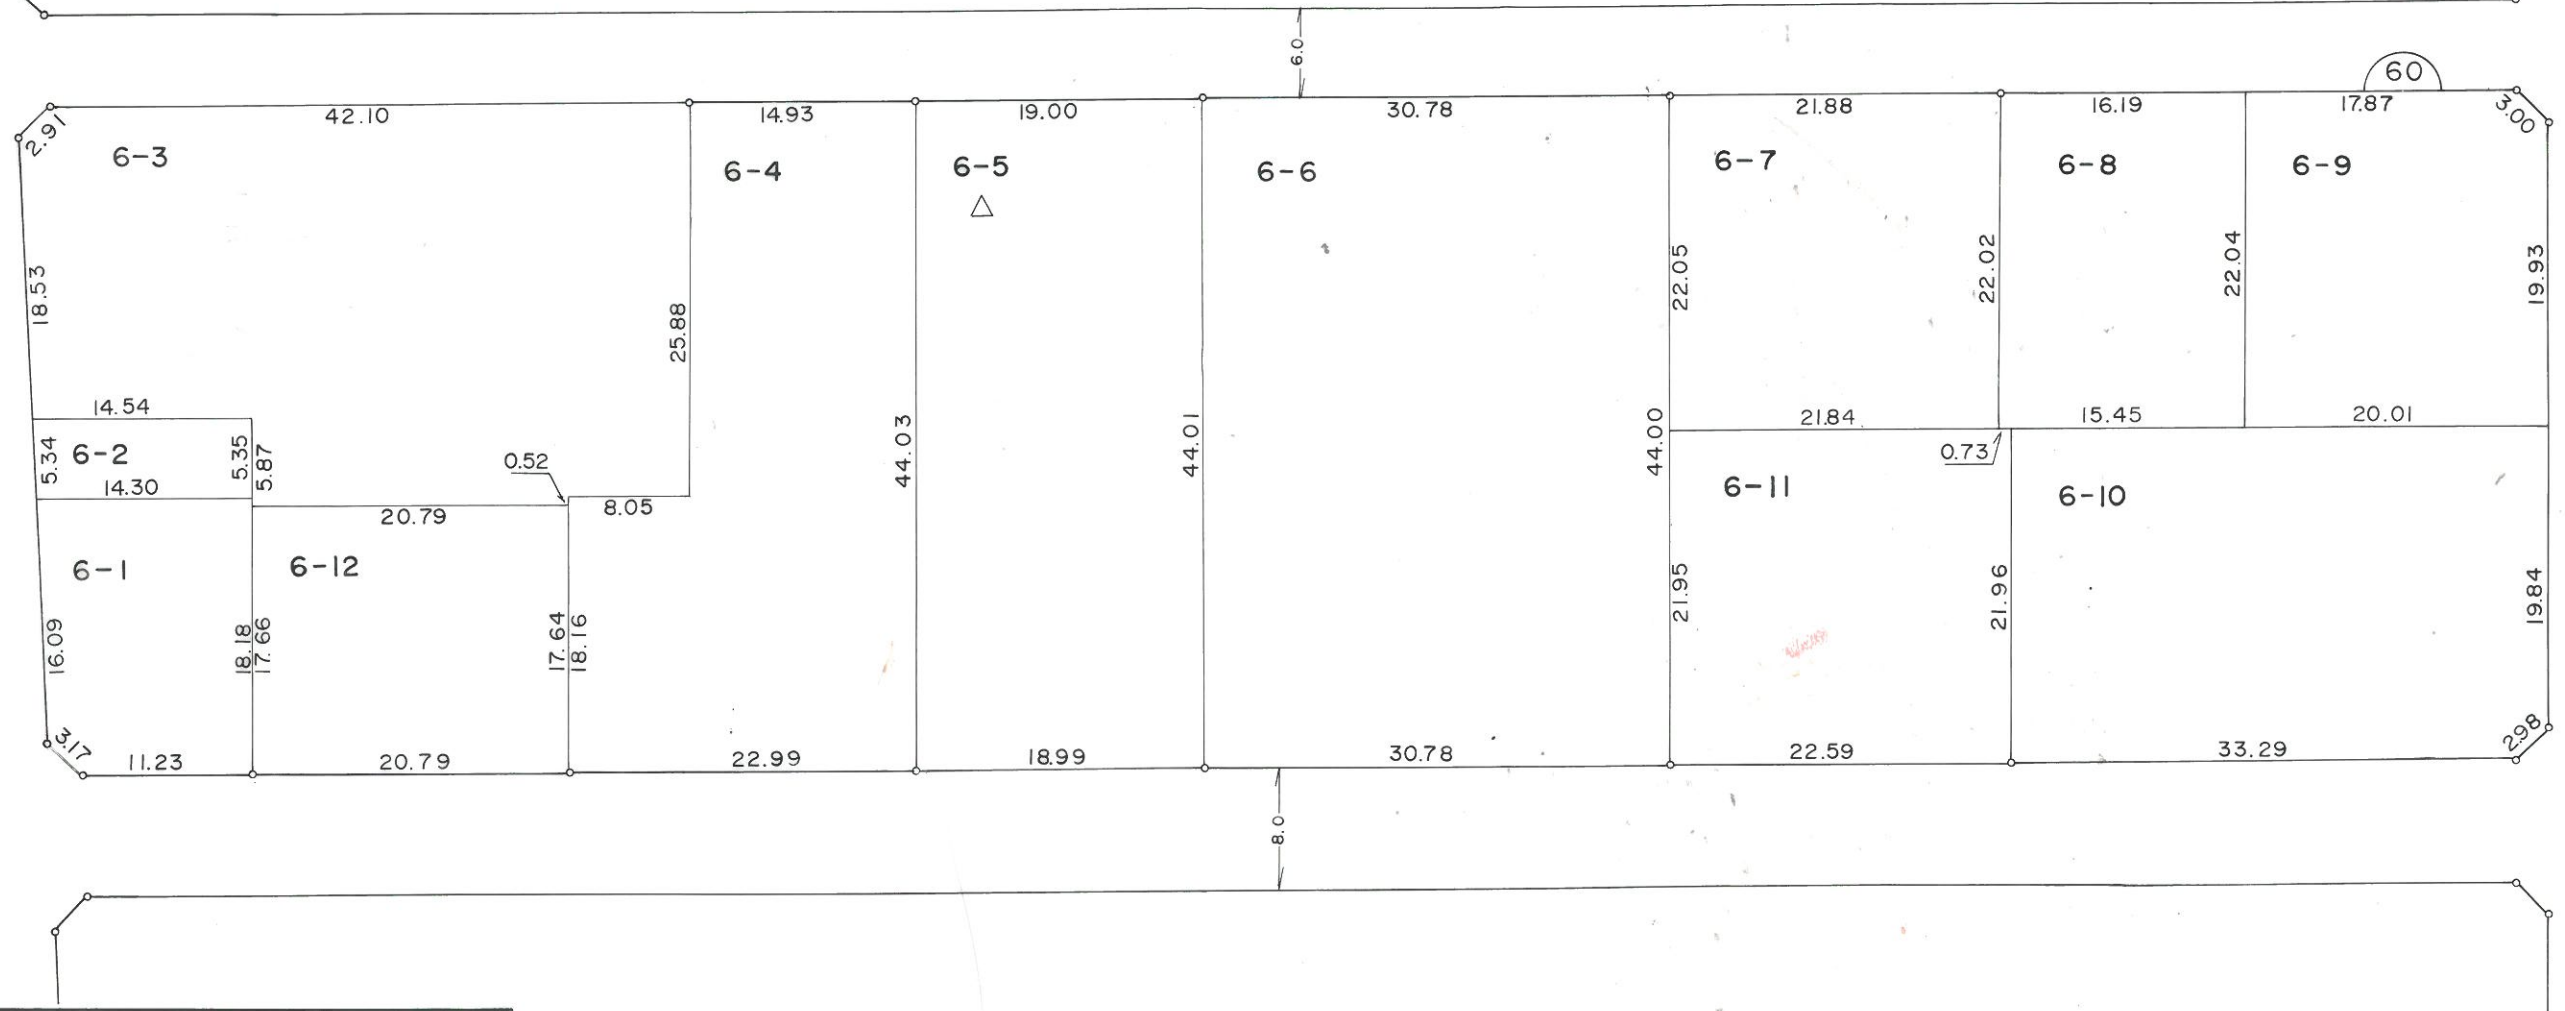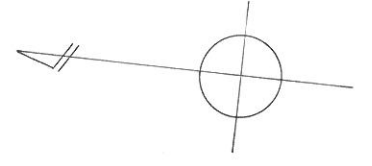


凡 例	
	換地位置
	街区番号
	地番・借地符号
	境界の点間距離
	街路幅員

1:500

町名 東石川3丁目

換地図 61 街区


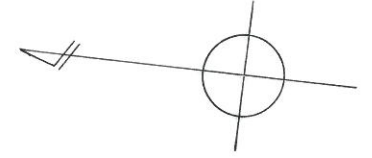


1:500

凡 例	
	換地位置
	街区番号
1-1(あ)	地番・借地符号
10.00	境界の点間距離
6.0	街路幅員

町名 東石川3丁目

換地図 62 街区

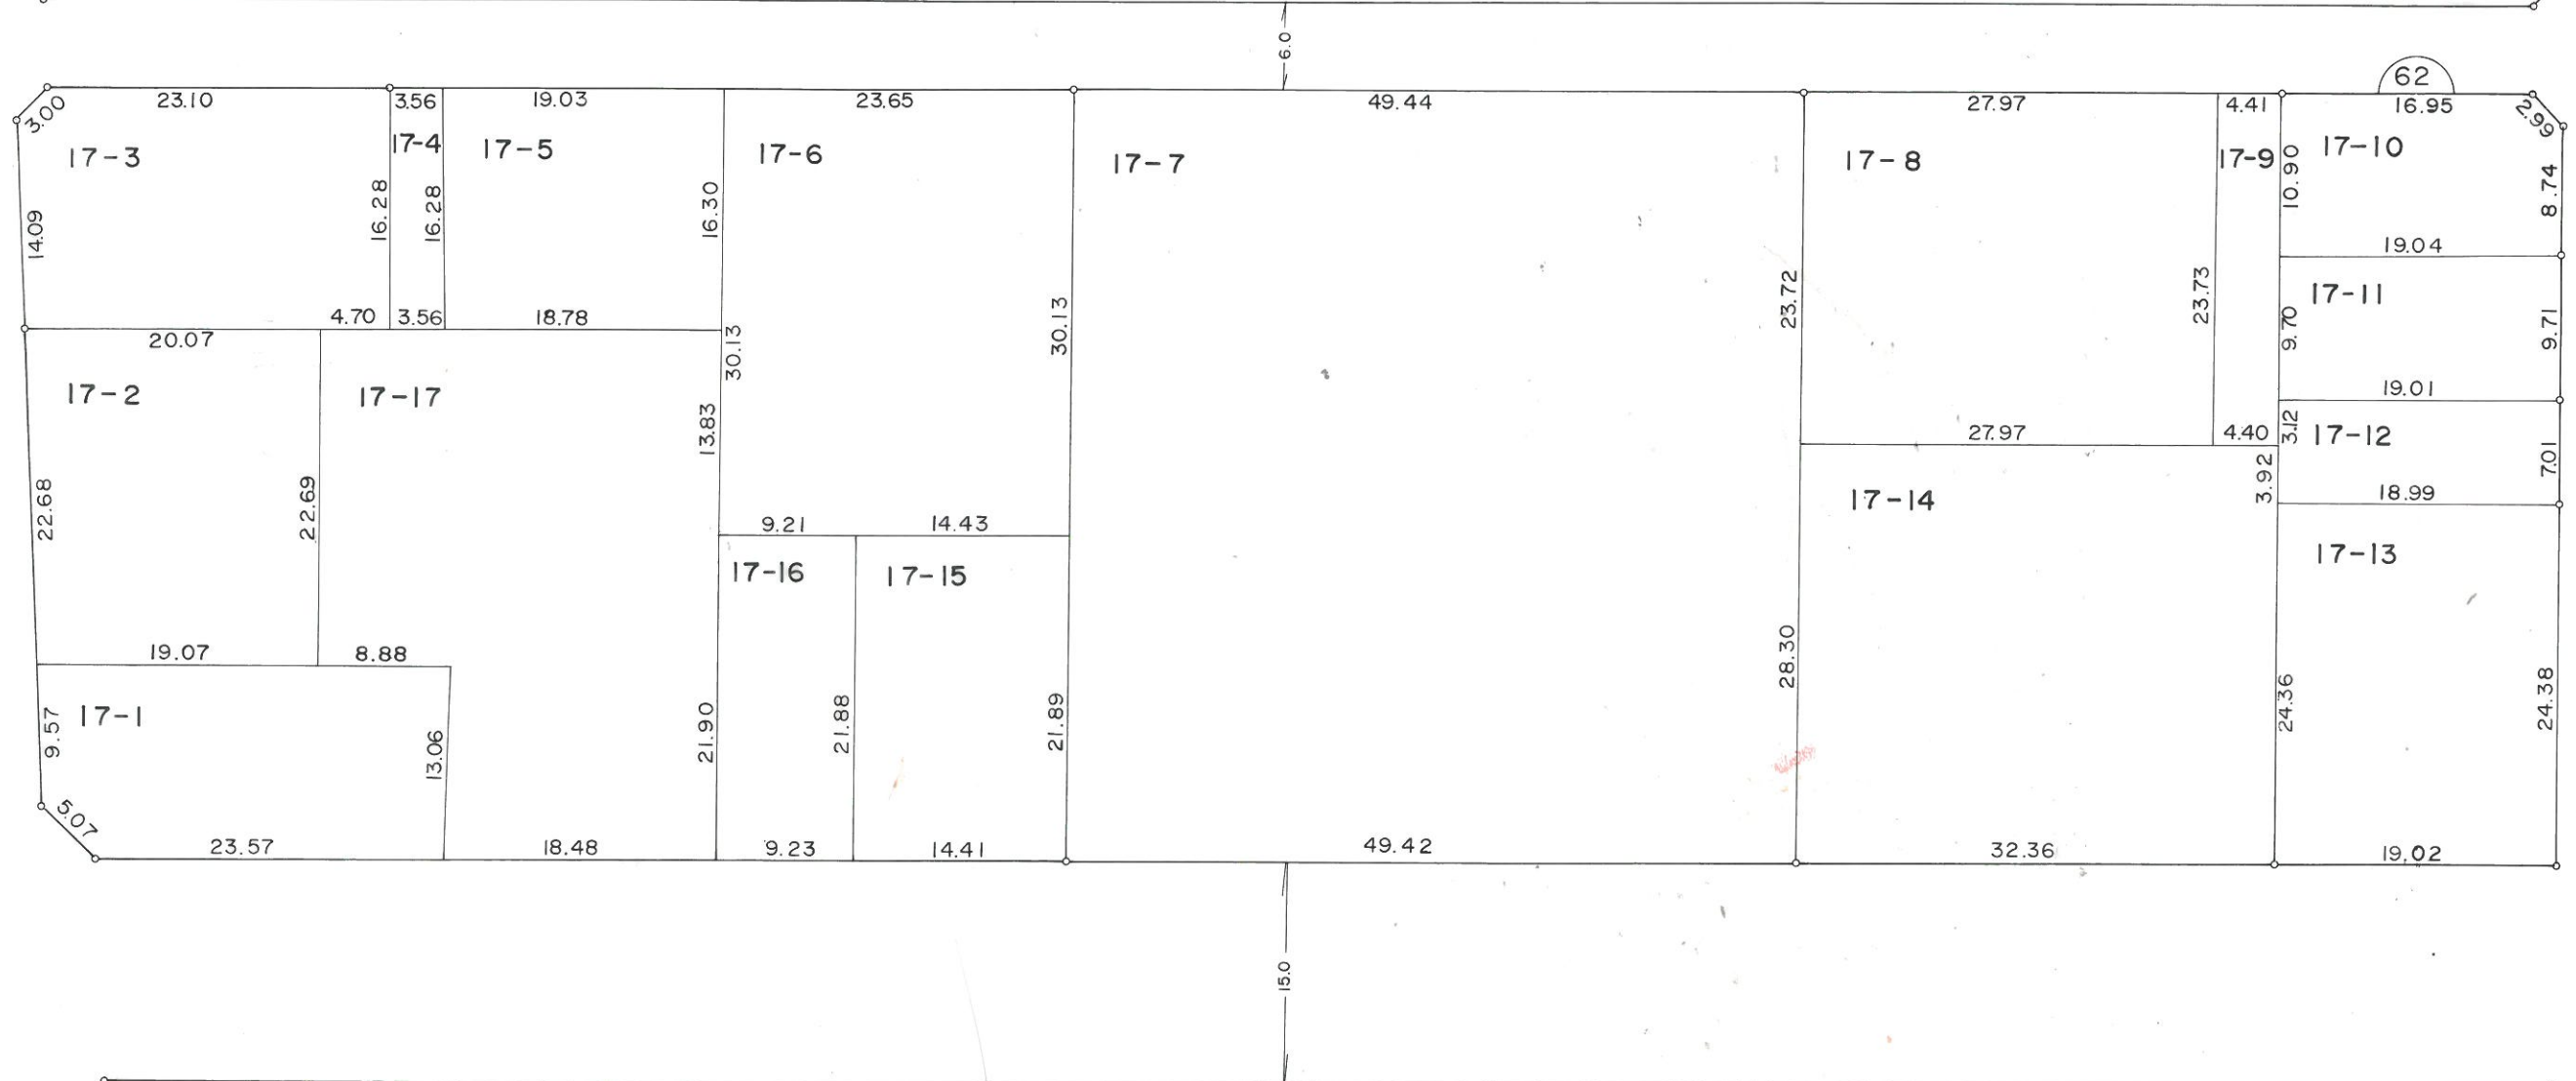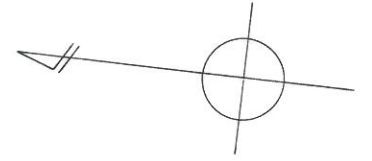



凡 例

	換地位置
	街区番号
1-1 あ	地番・借地符号
10.00	境界の点間距離
6.0	街路幅員

1:500

町名 東石川3丁目

換地図 63 街区

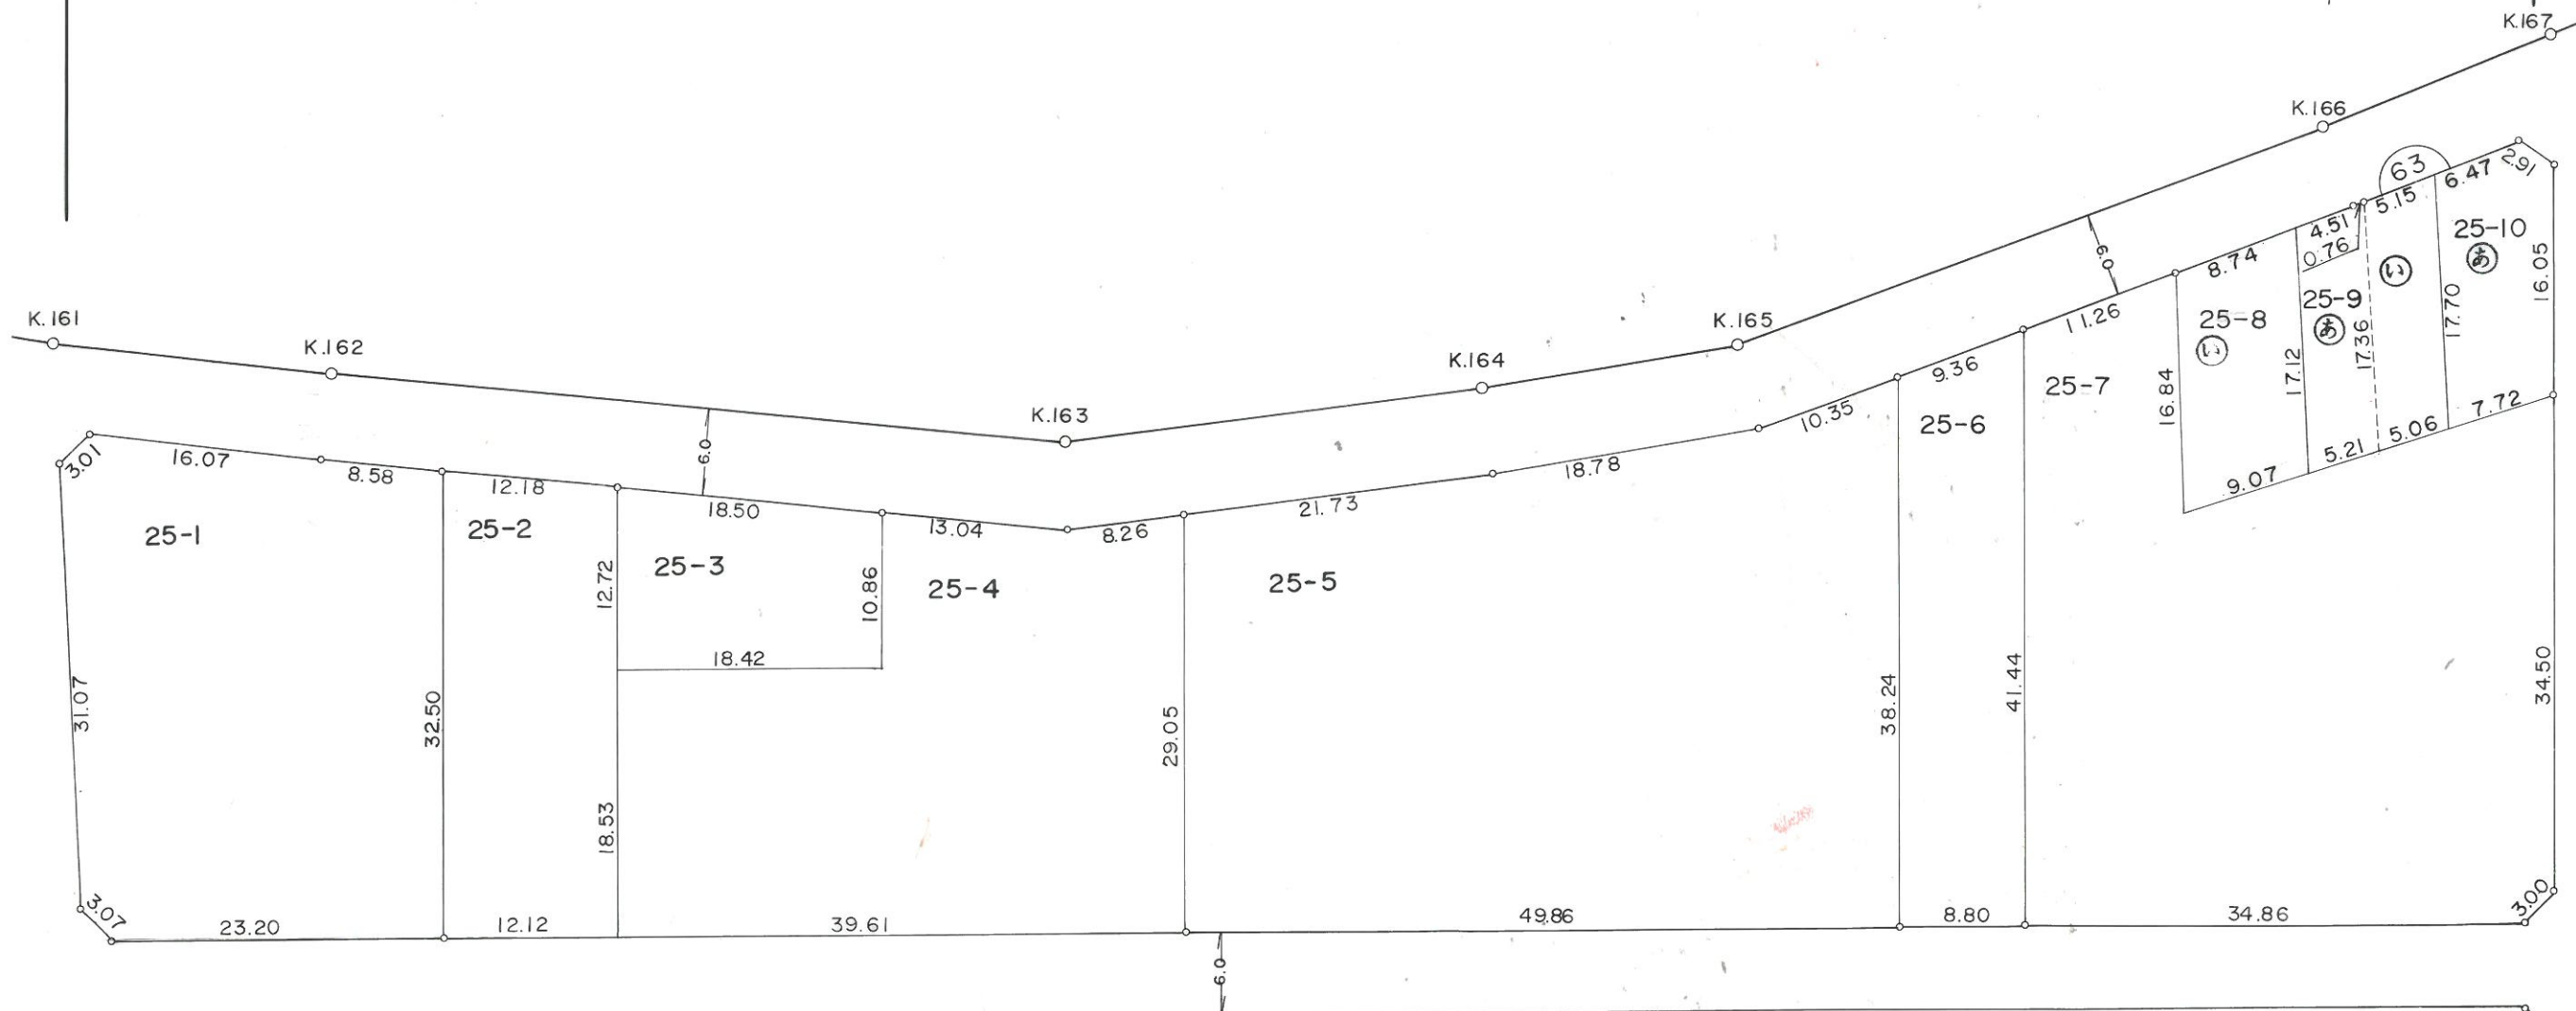
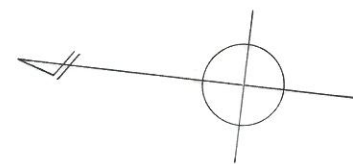


凡 例	
	換地位置
	街区番号
	地番・借地符号
	境界の点間距離
	街路幅員



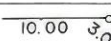
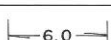
1:500

町名 東石川3丁目

換地図 64,65街区

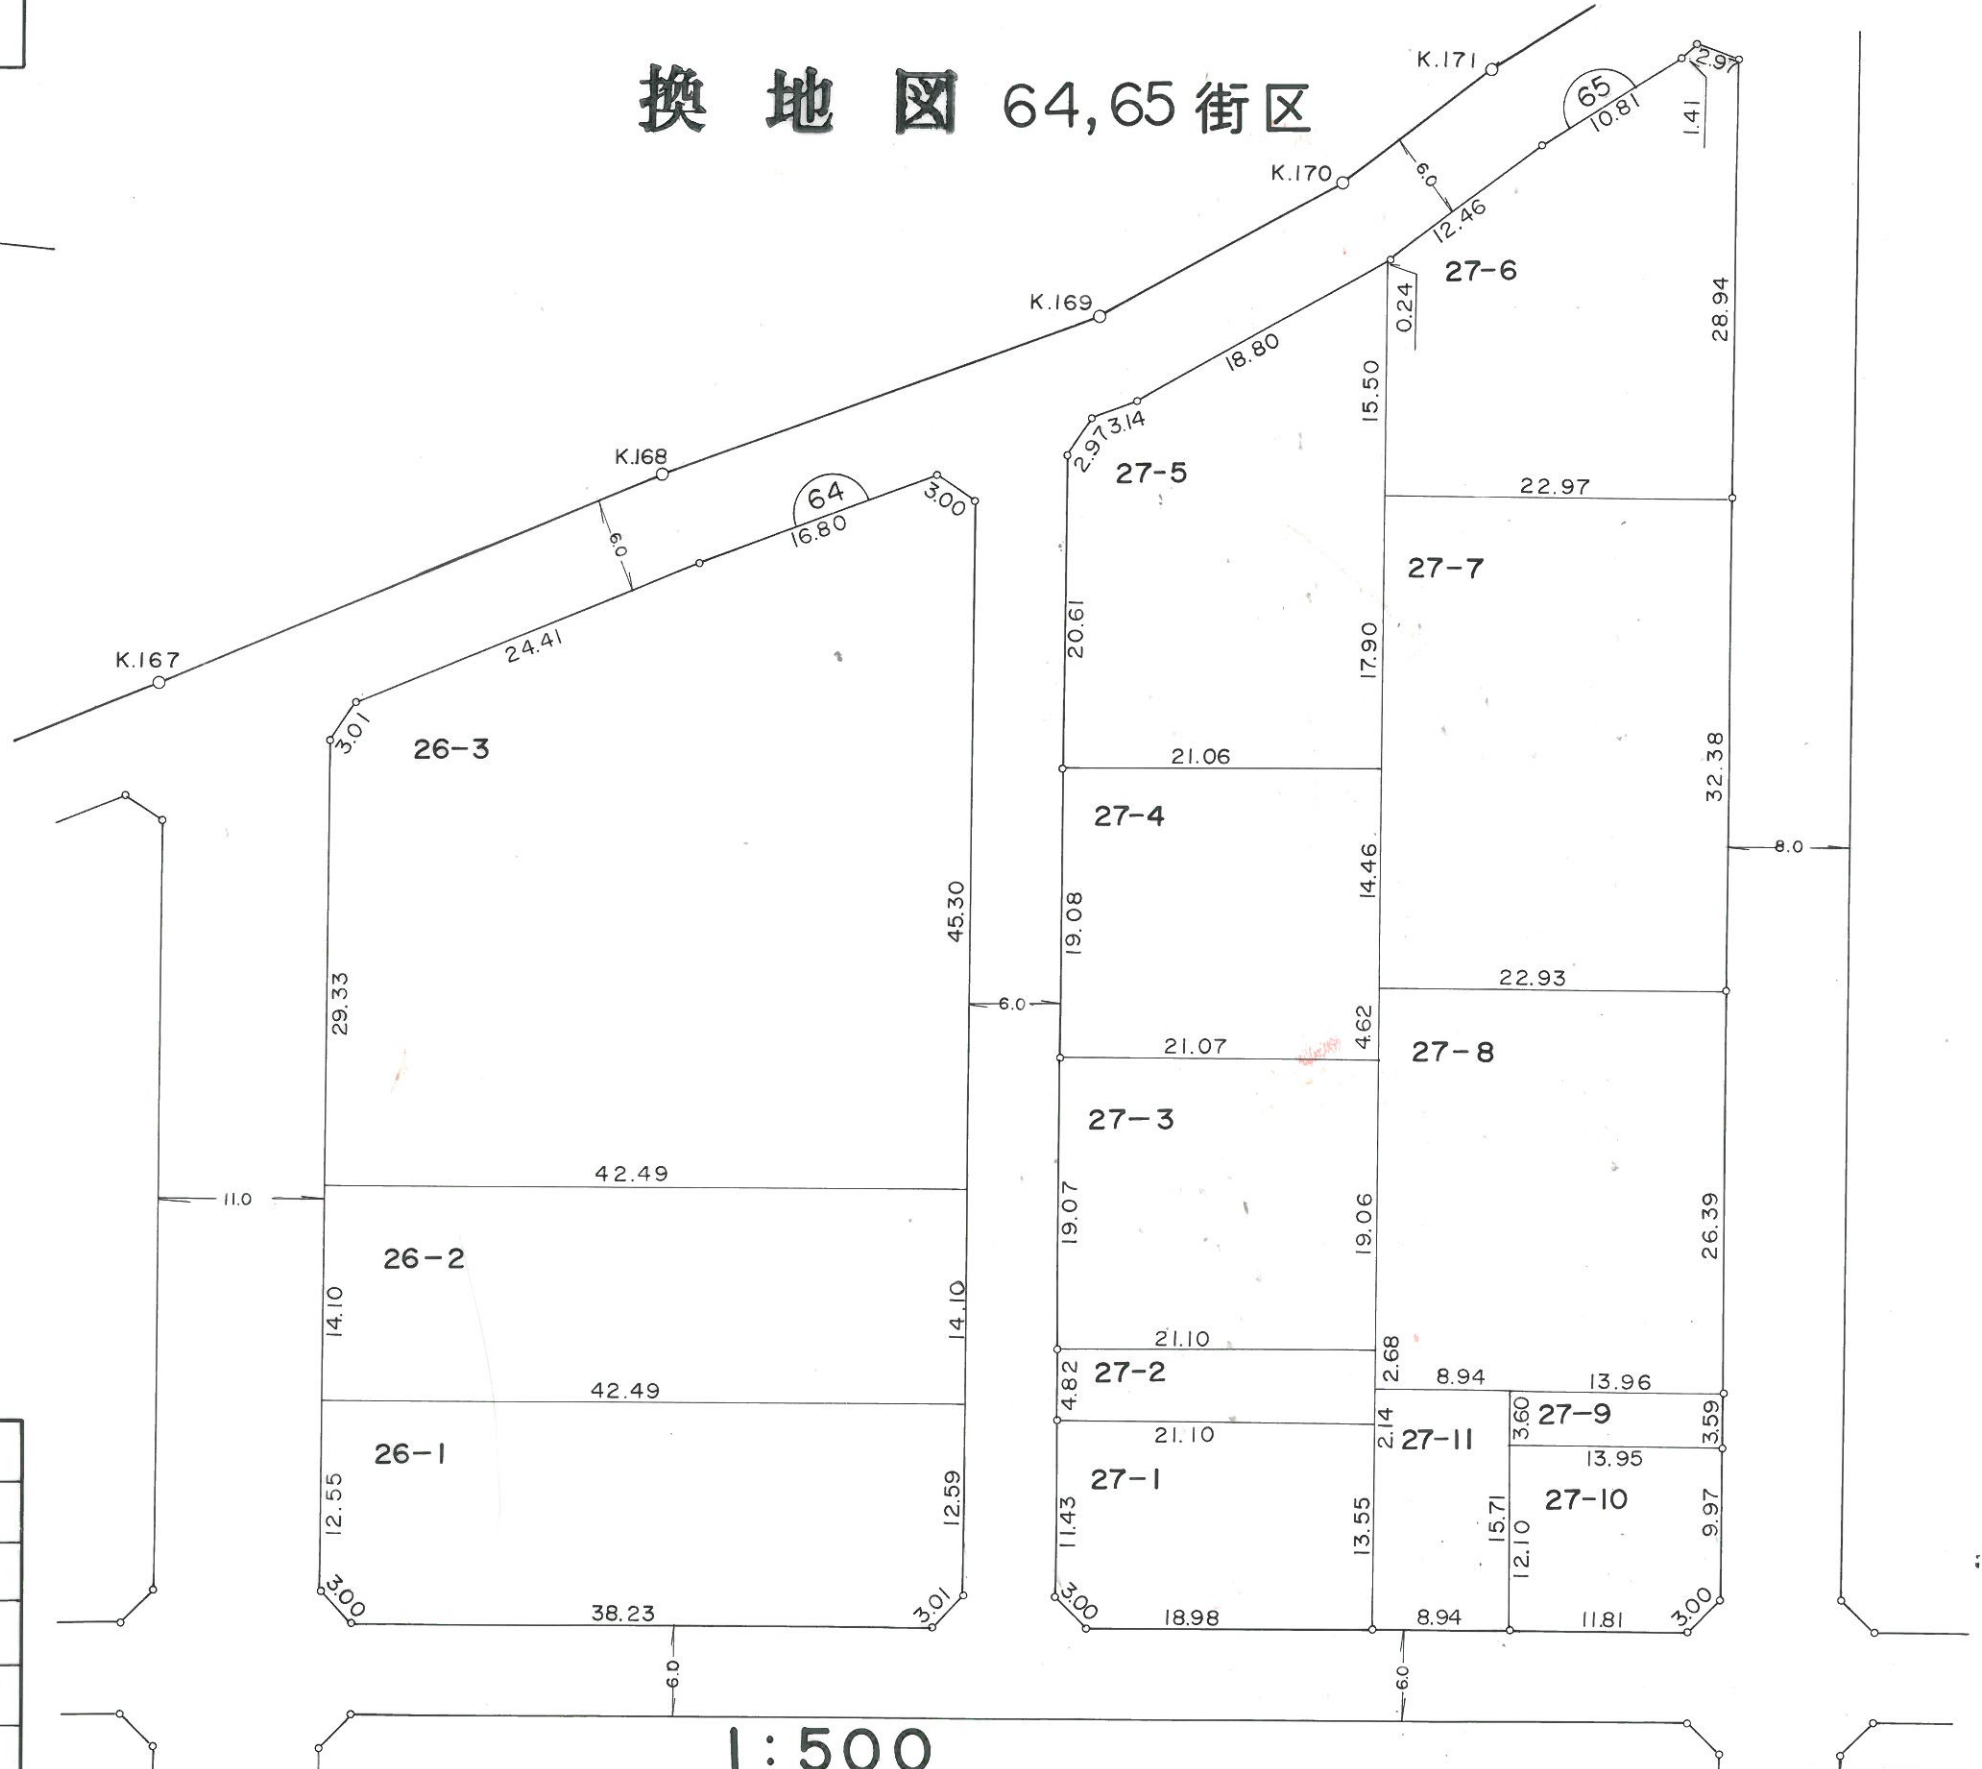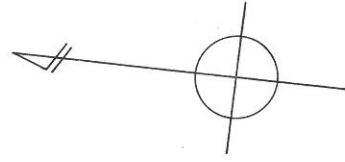



凡 例

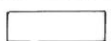	換地位置
	街区番号
1-1 ㊦	地番・借地符号
	境界の点間距離
	街路幅員

1:500

町名 東石川3丁目

換地図 66 街区

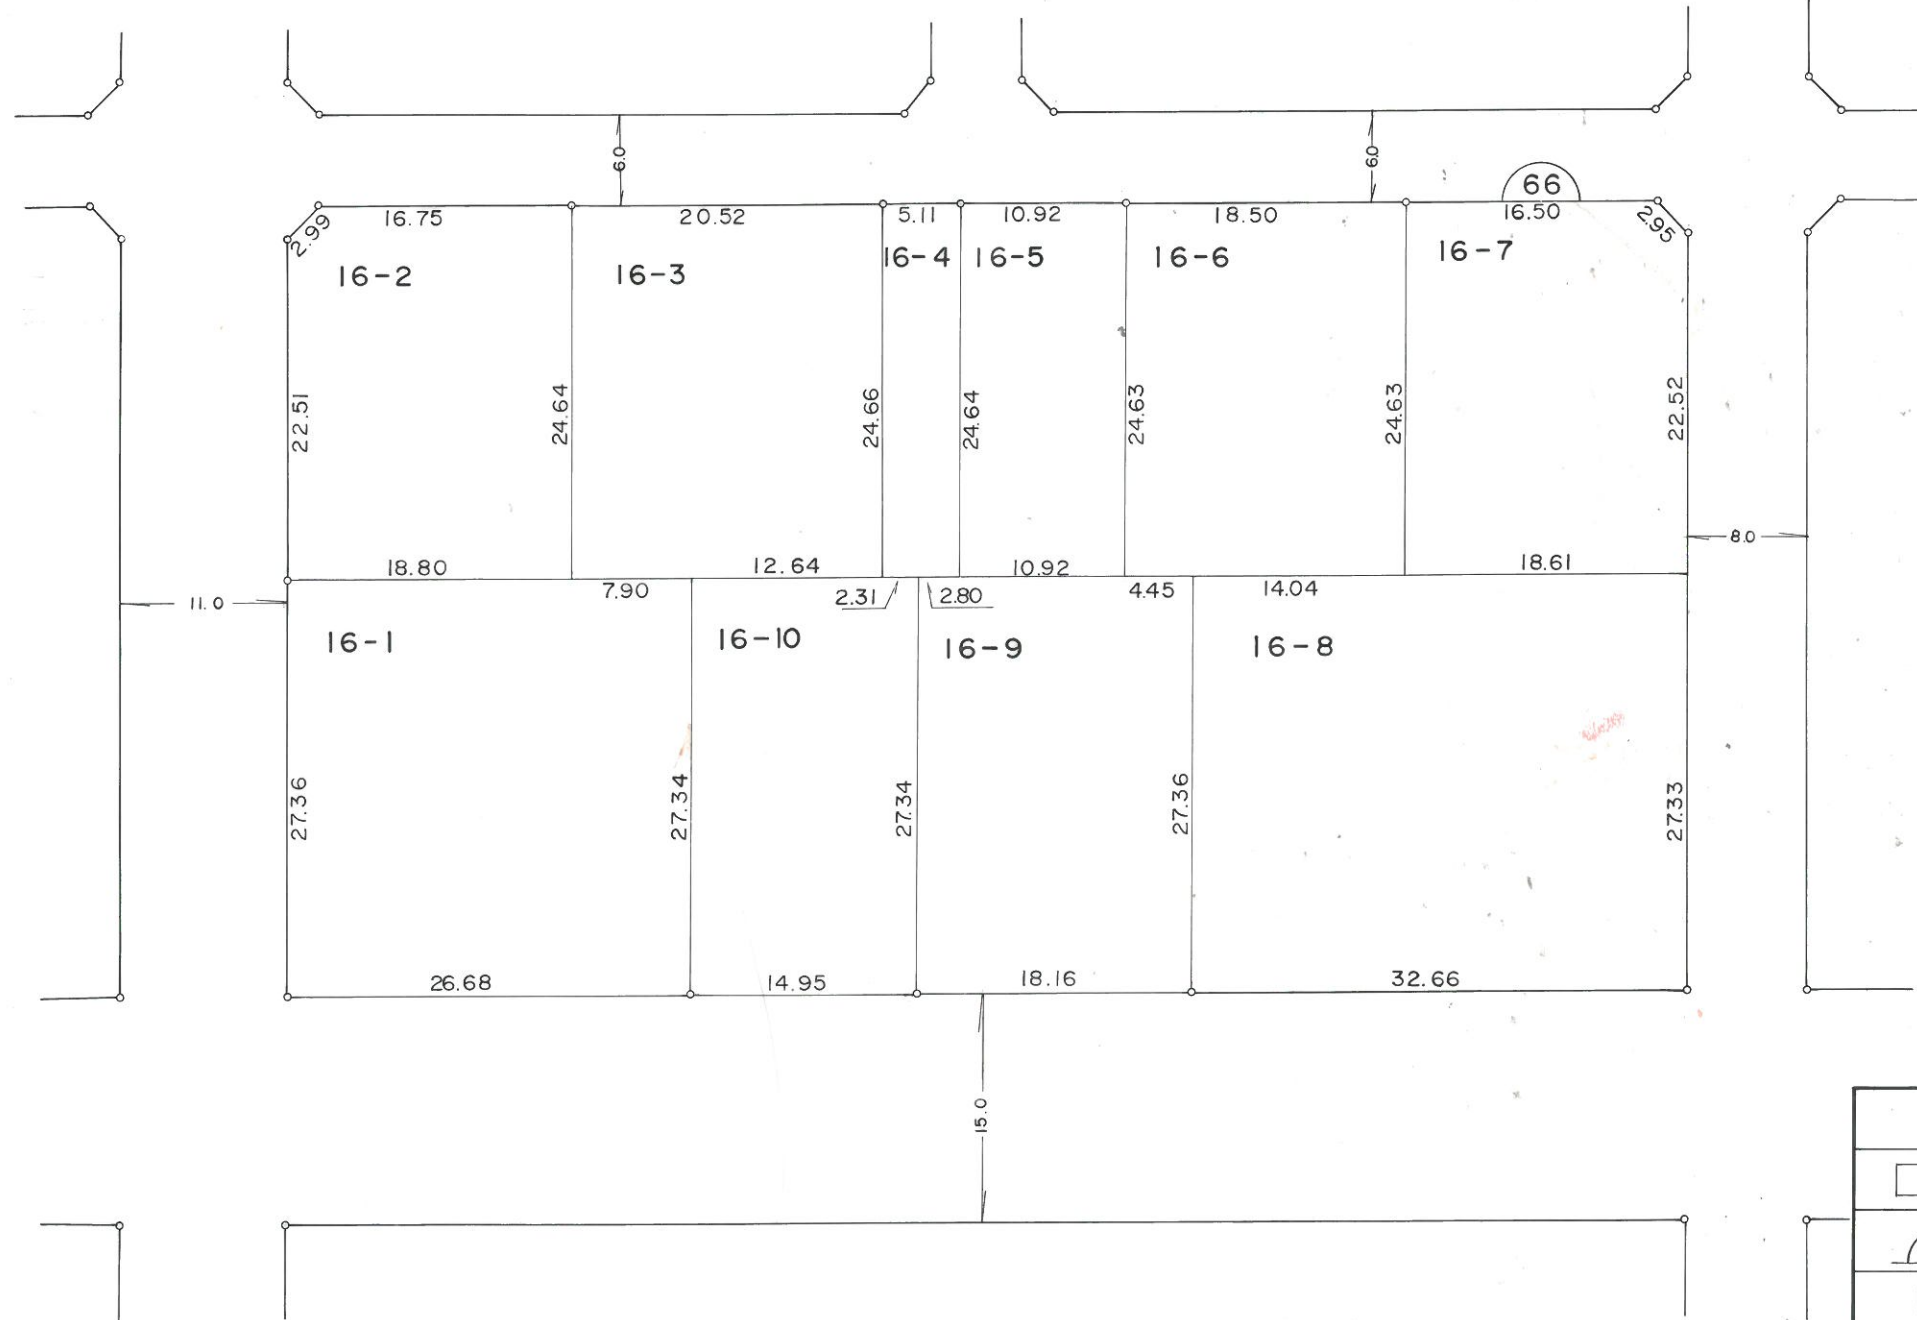
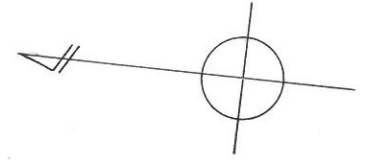


1:500

凡 例	
	換地位置
	街区番号
	地番・借地符号
	境界の点間距離
	街路幅員

町名 東石川3丁目

換地図 67 街区

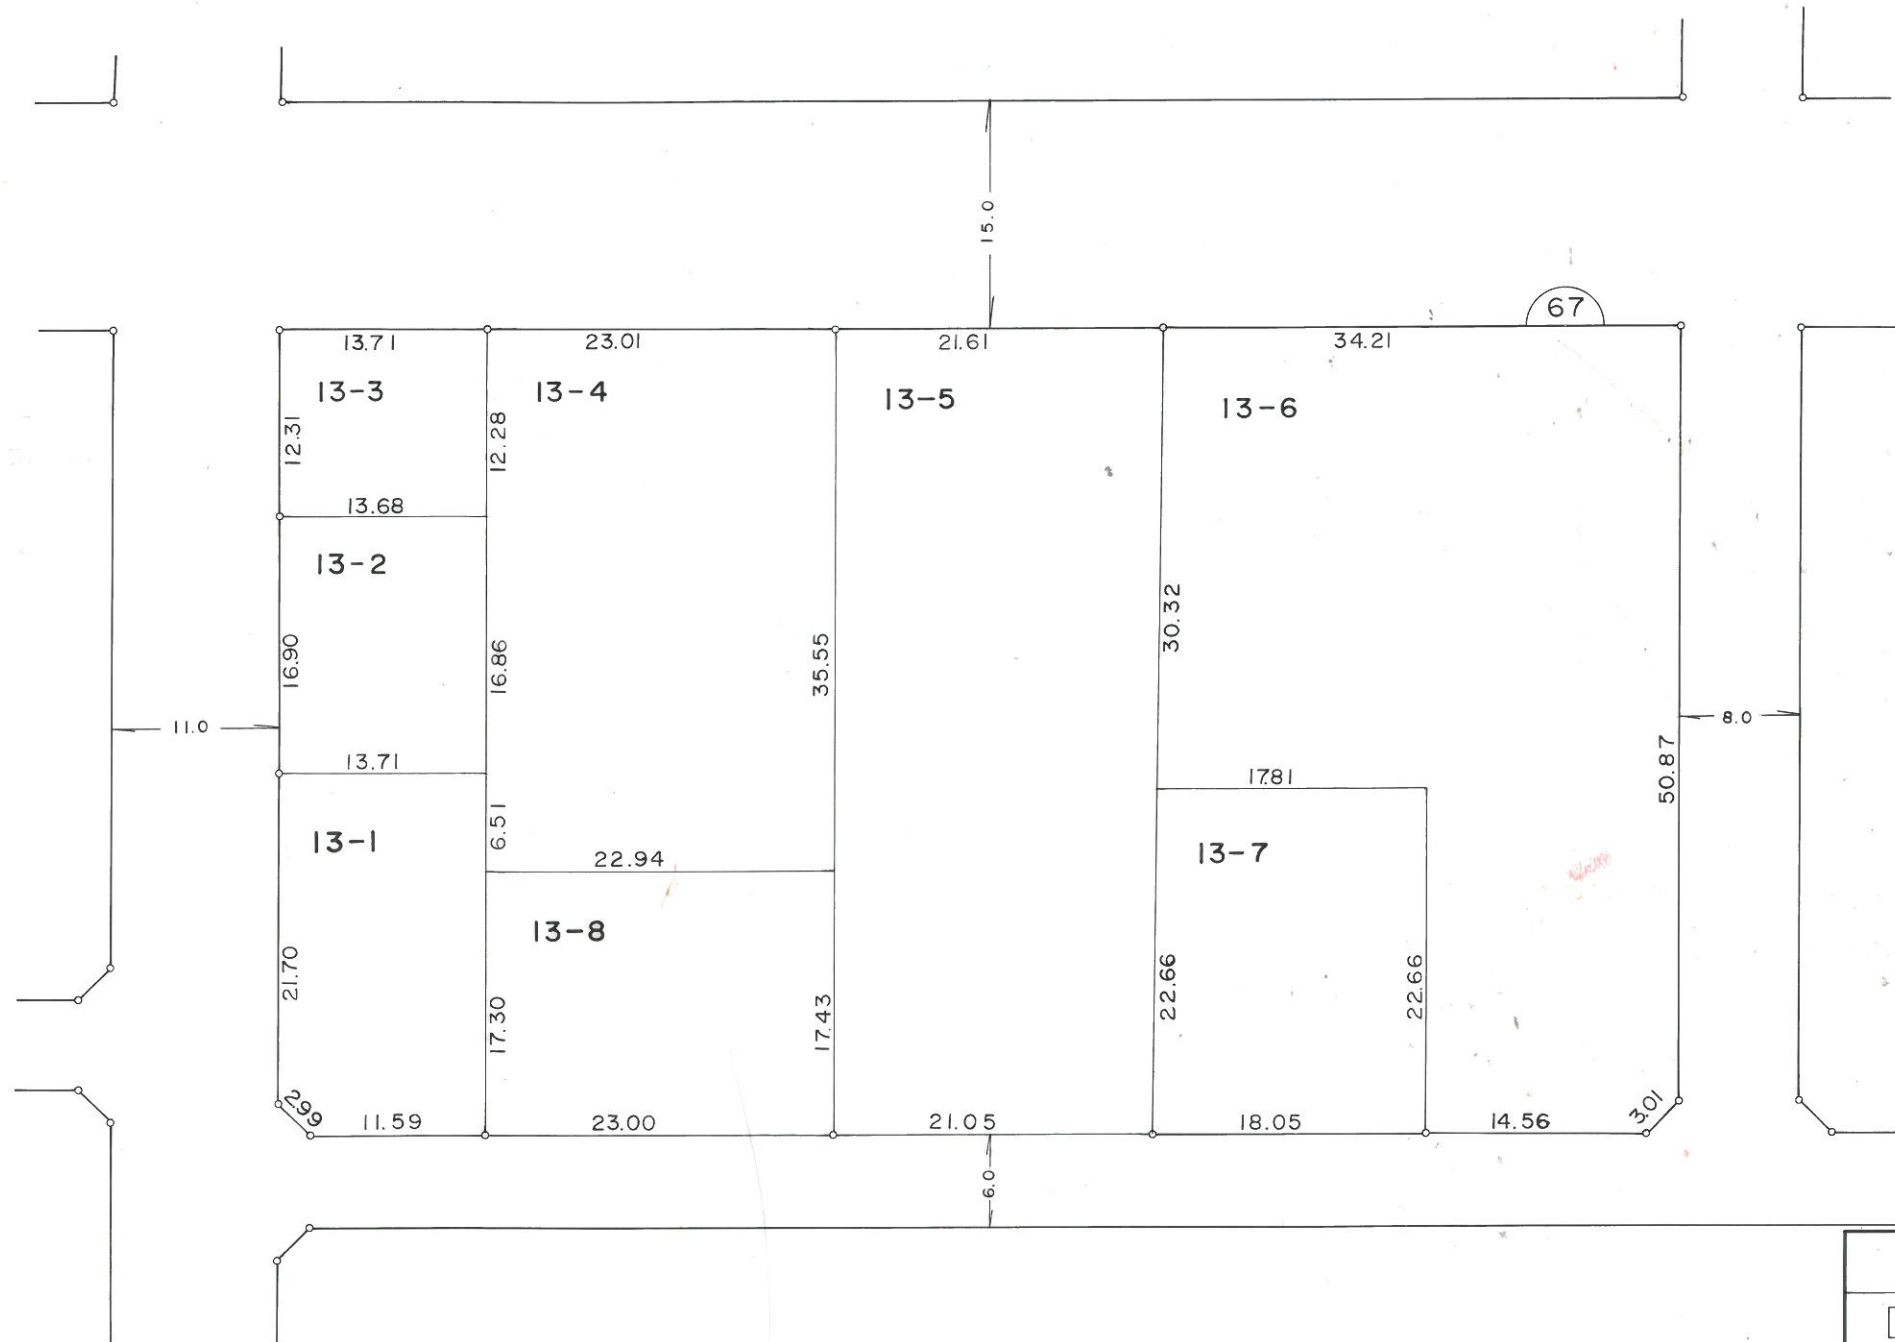
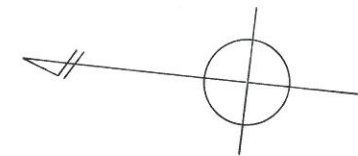


1:500

凡 例	
	換地位置
	街区番号
1-1(あ)	地番・借地符号
	境界の点間距離
	街路幅員

町名 東石川3丁目

換地 図 69 街区

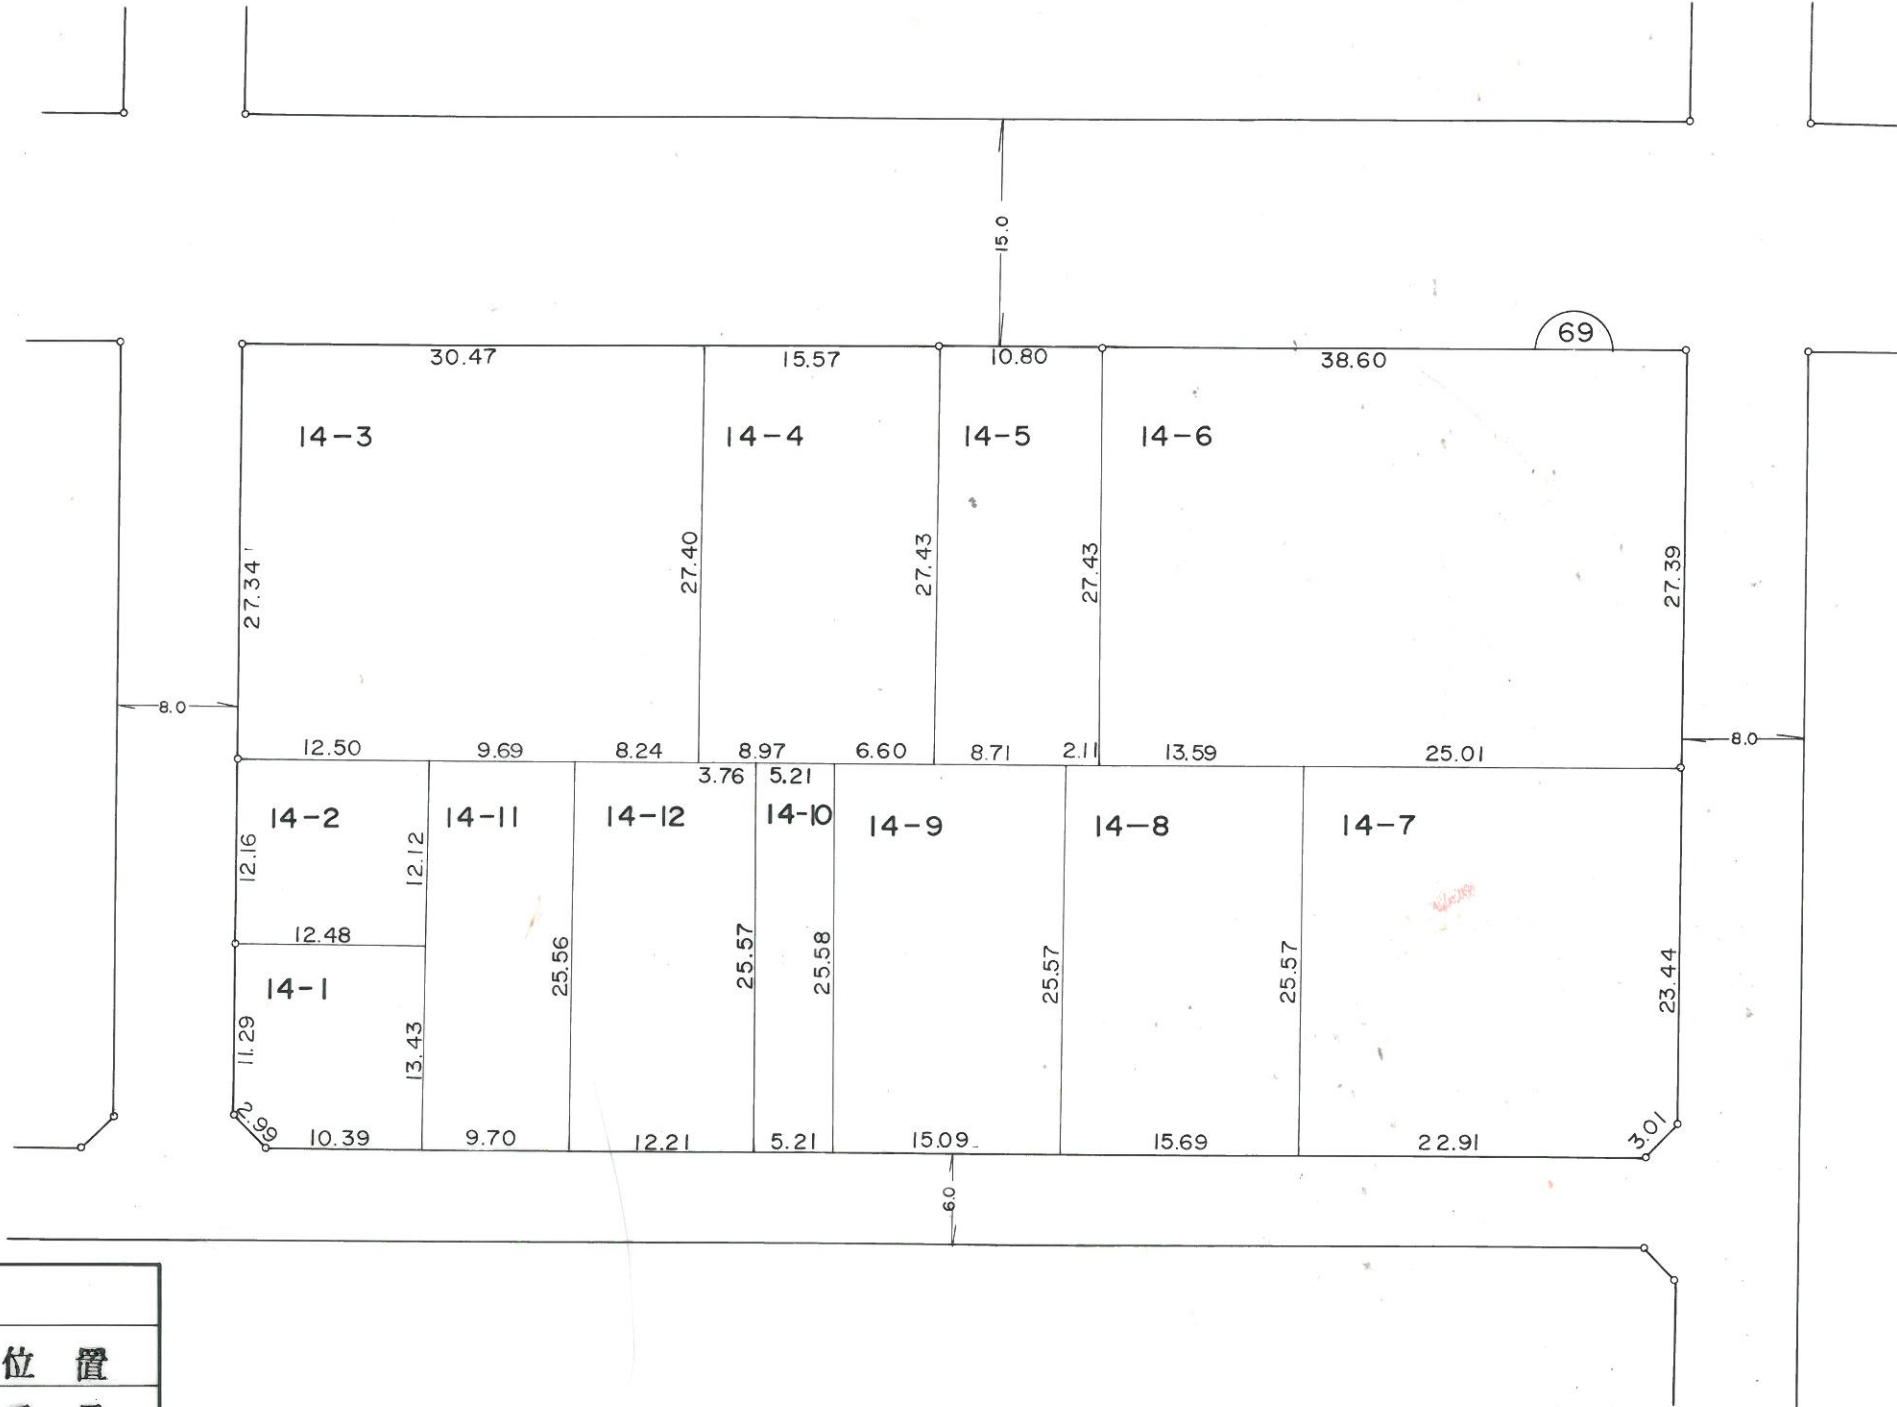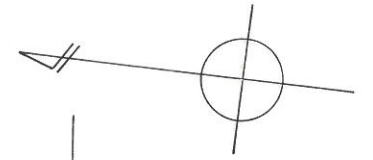



凡 例

	換地位置
	街区番号
	地番・借地符号
	境界の点間距離
	街路幅員

1:500

町名 東石川3丁目

換地図 70 街区

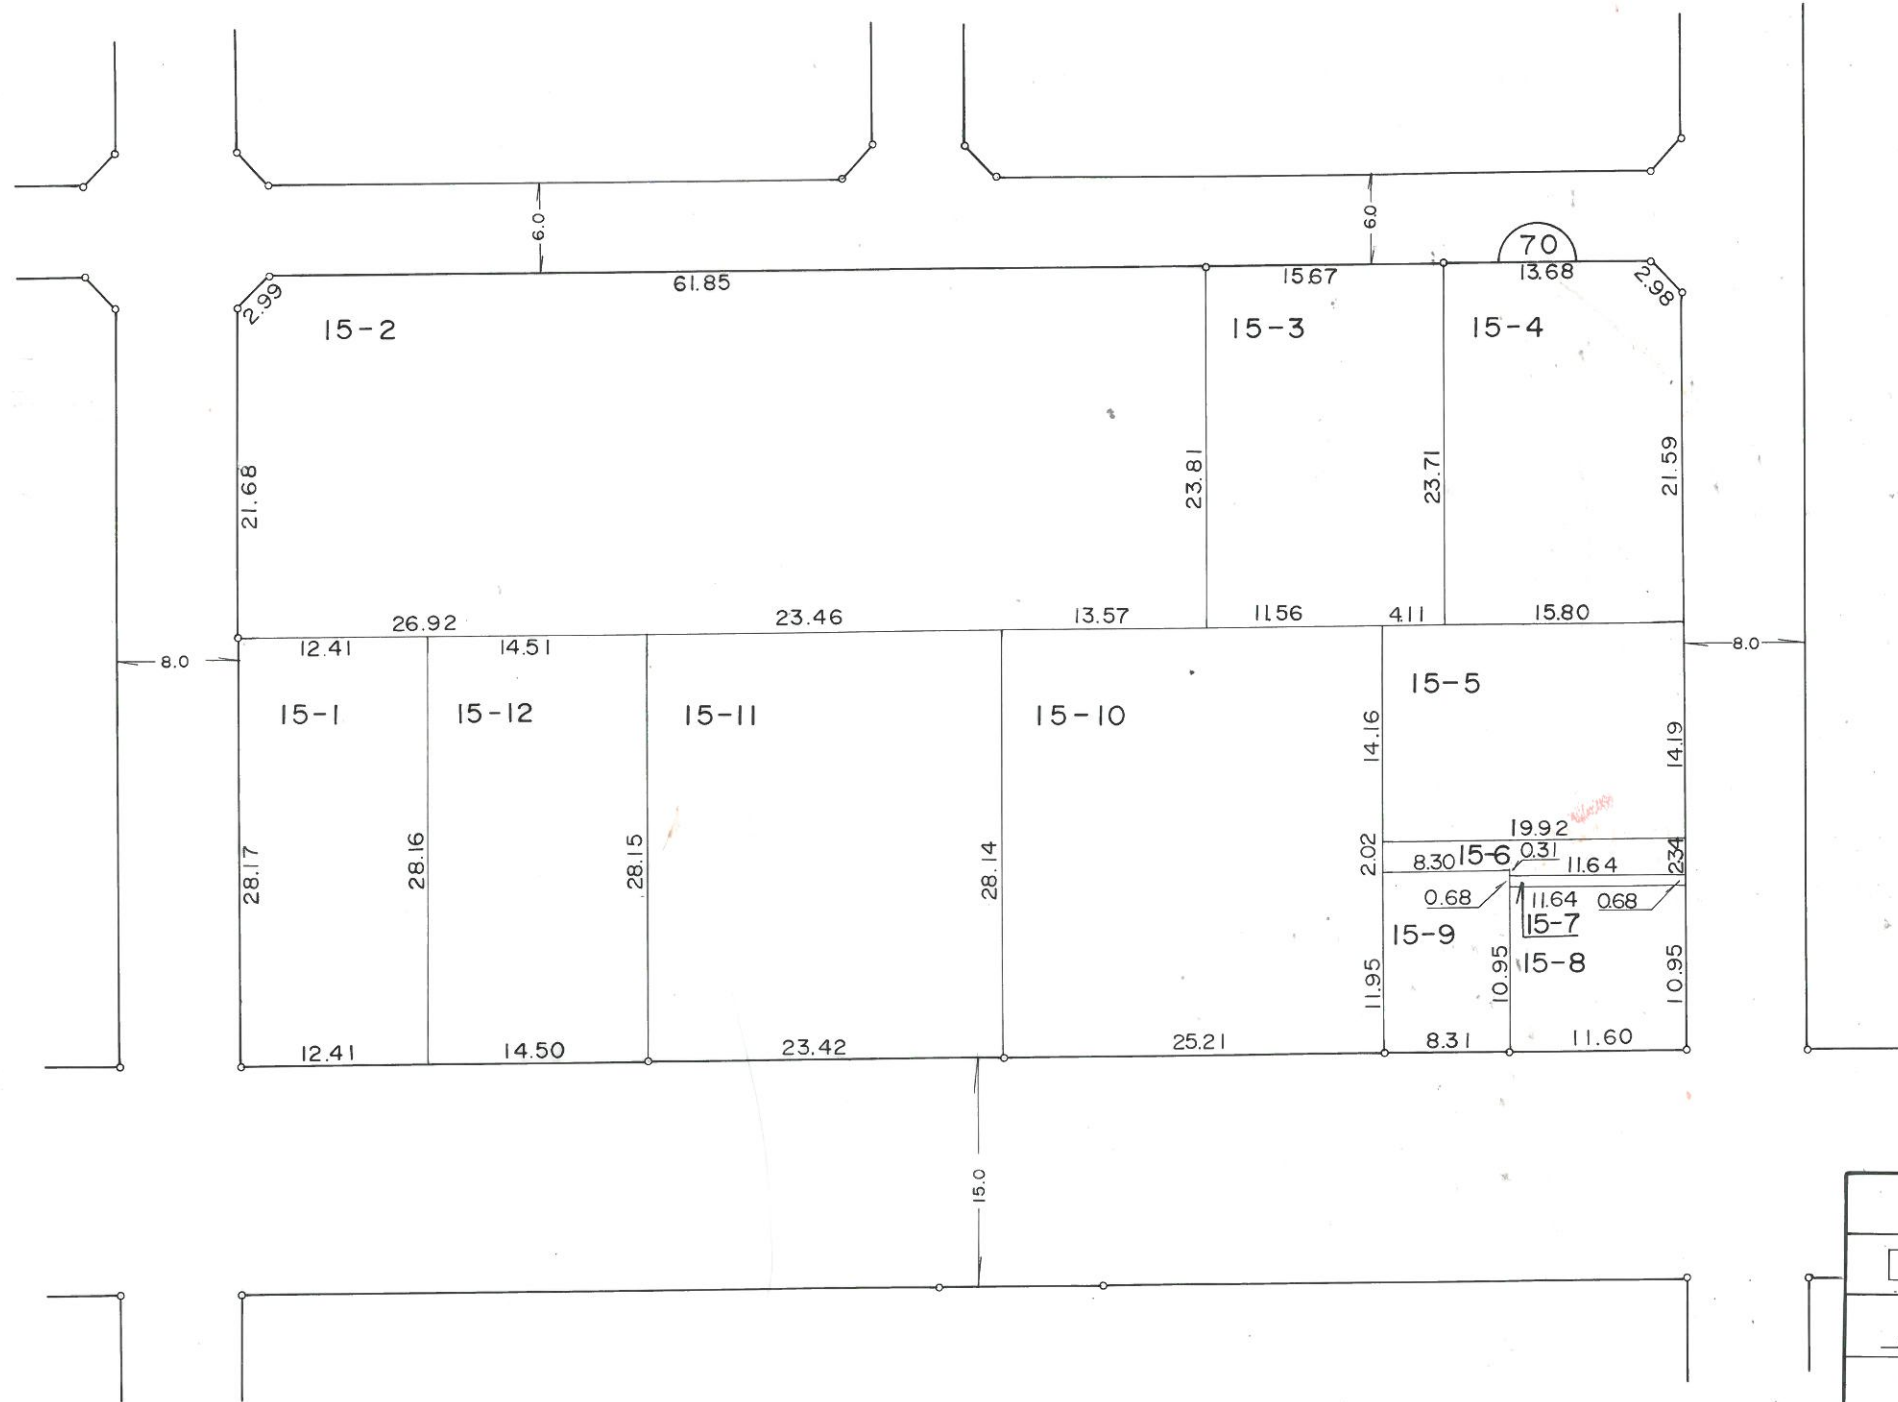
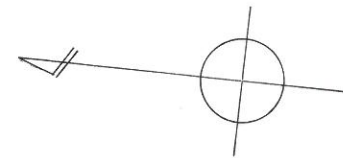


1:500

凡 例	
	換地位置
	街区番号
1-1(あ)	地番・借地符号
10.00	境界の点間距離
6.0	街路幅員

町名 東石川3丁目

換地図 71 街区

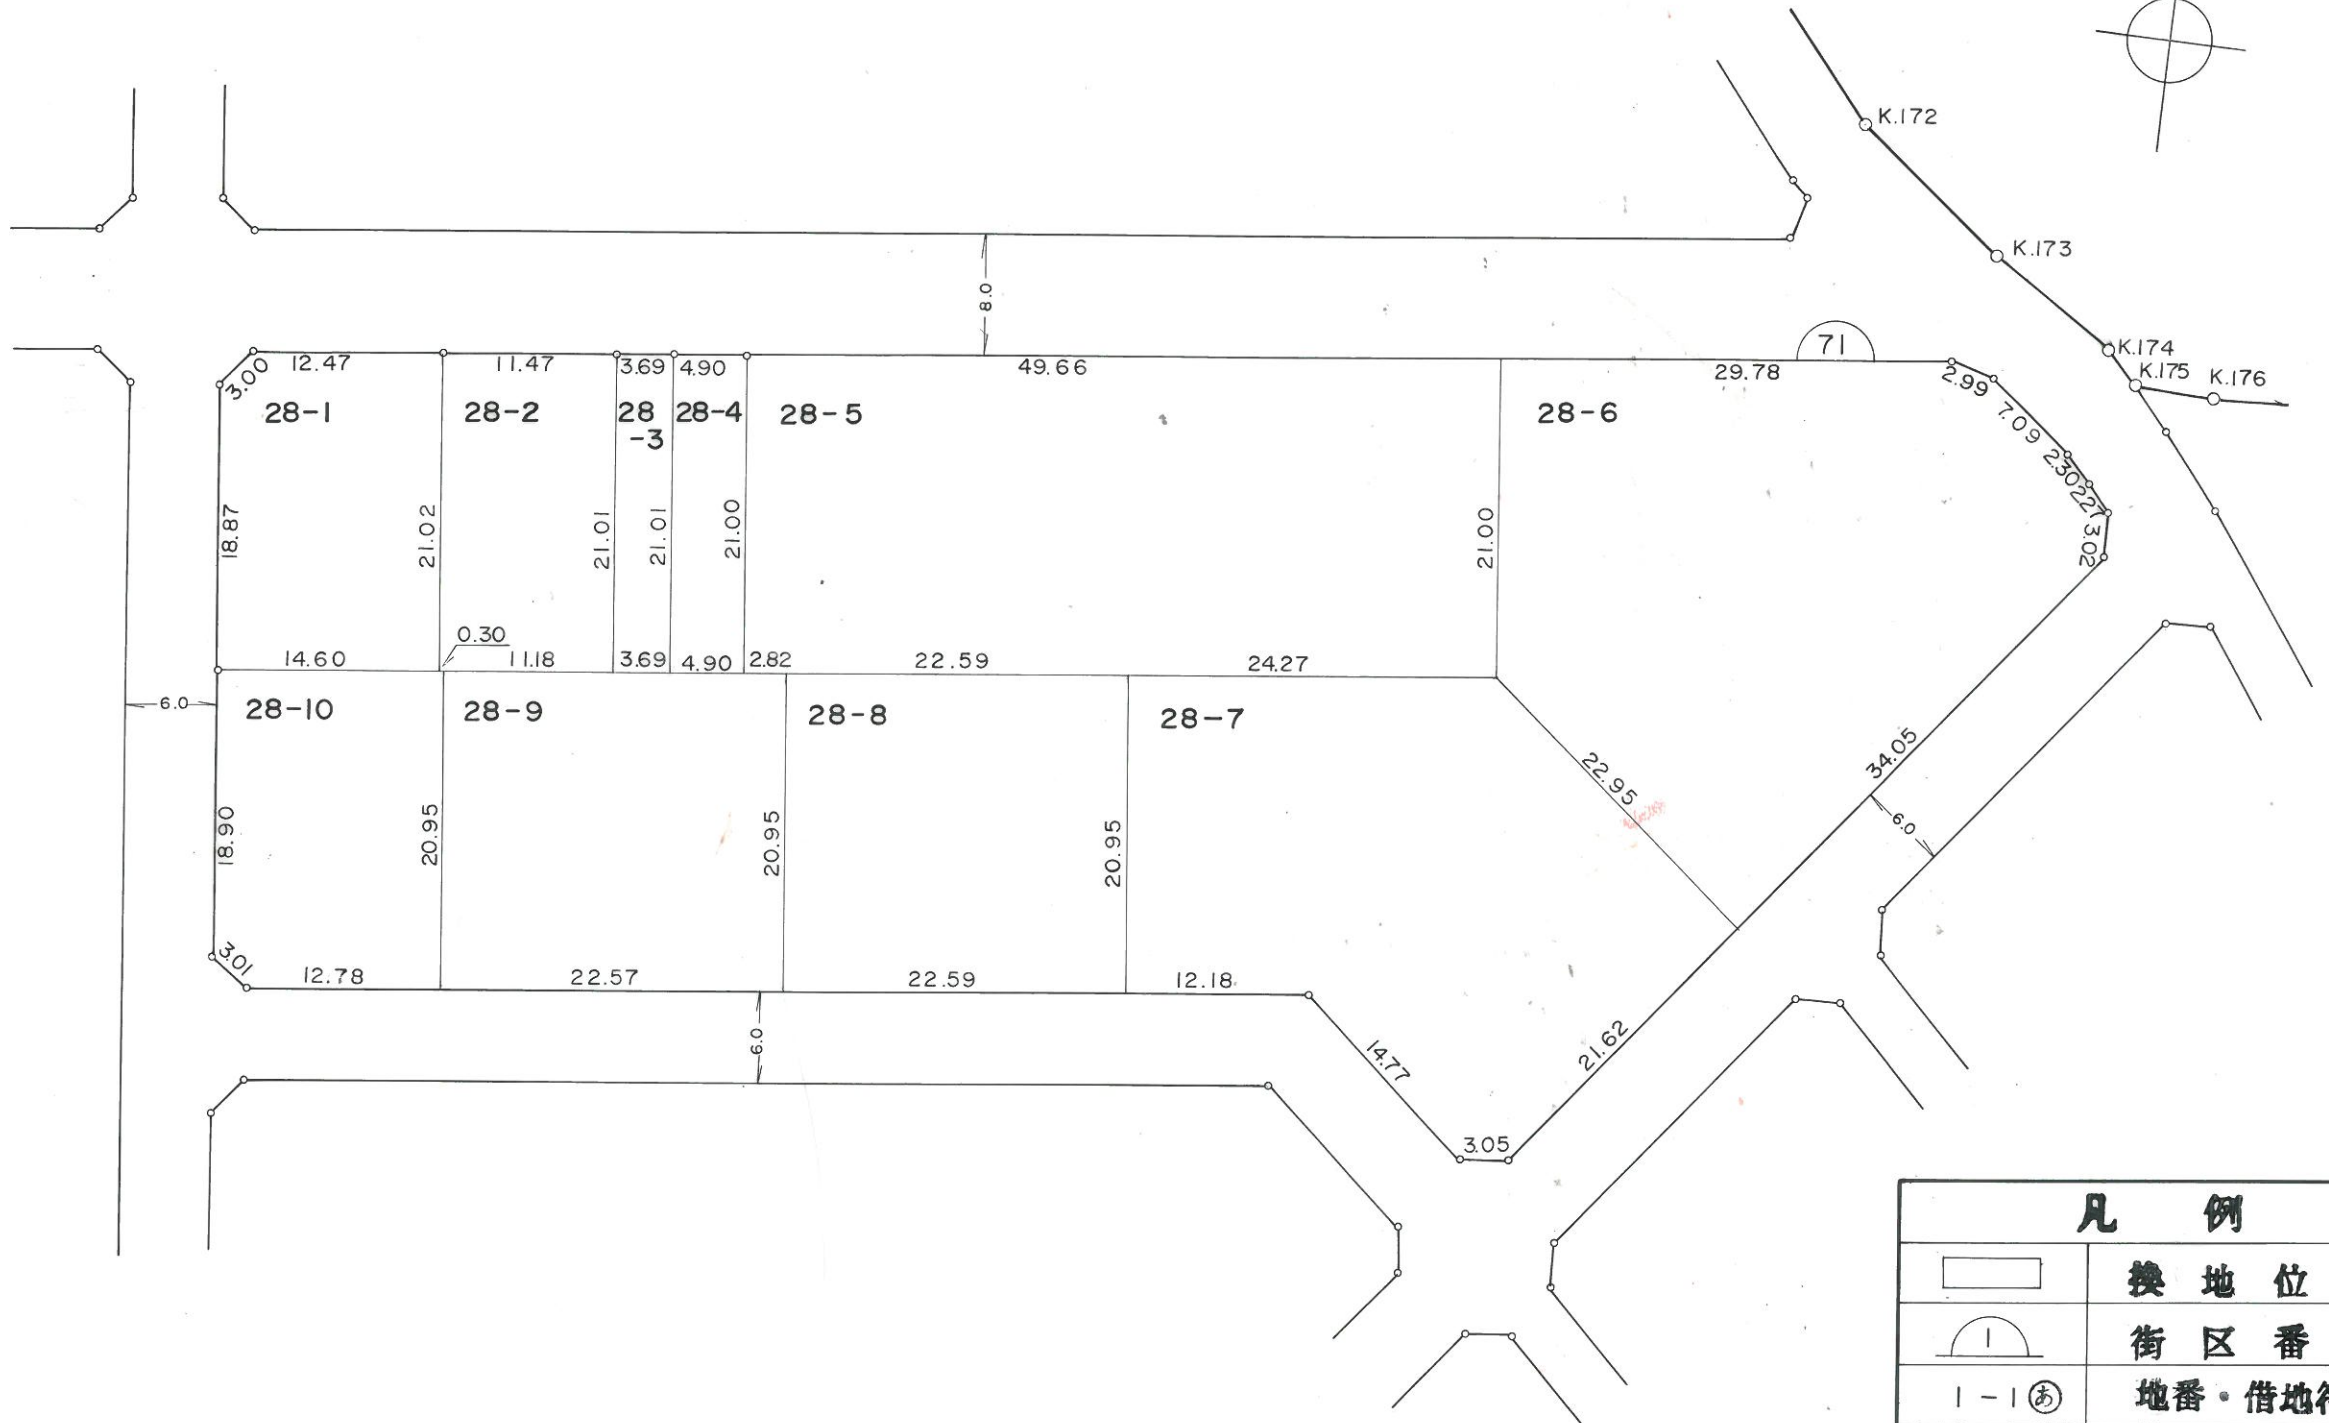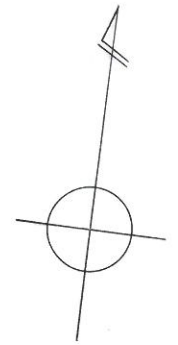

1:500

凡 例	
	換地位置
	街区番号
	地番・借地符号
	境界の点間距離
	街路幅員

町名 東石川3丁目

換地 図 74,75 街区





凡 例

	換 地 位 置
	街 区 番 号
1-1 (あ)	地 番 ・ 借 地 符 号
10.00 	境 界 の 点 間 距 離
6.0 	街 路 幅 員

1:500

町名 東石川3丁目

換地 図 76 街区

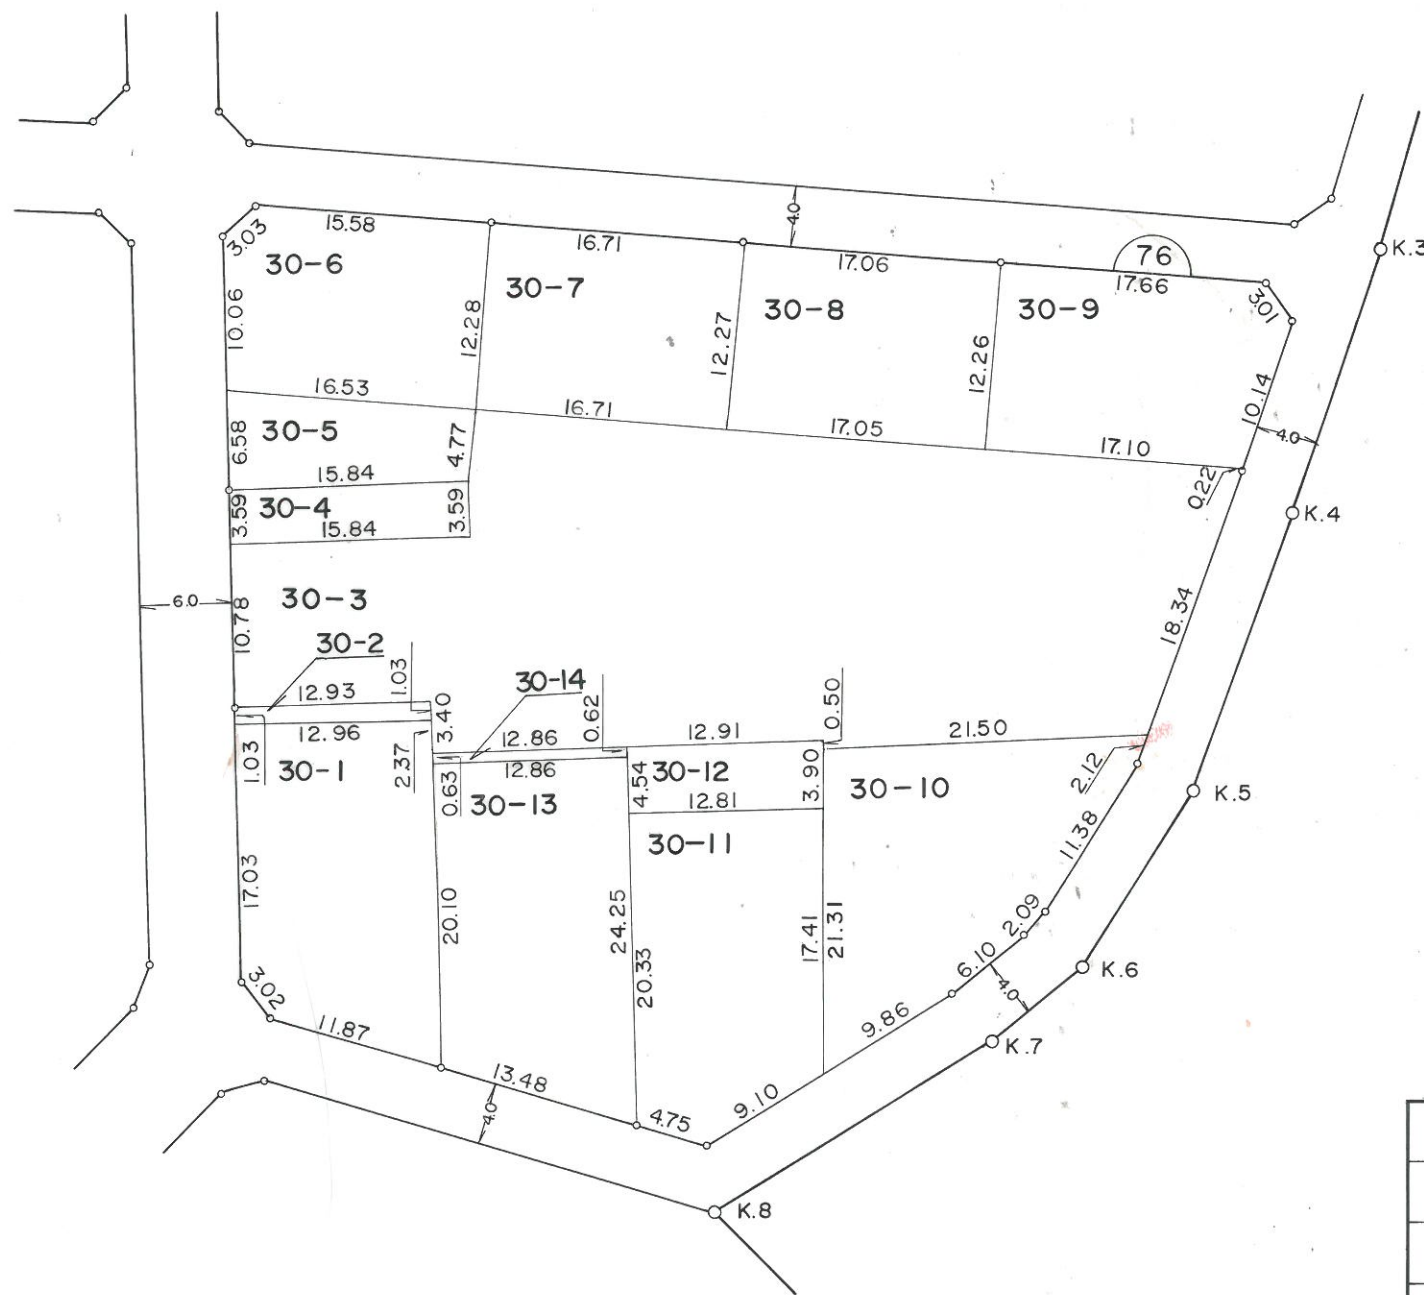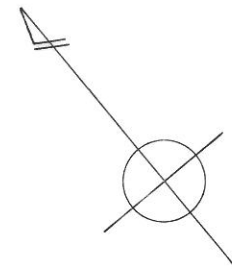

1:500

凡 例	
	換 地 位 置
	街 区 番 号
1-1(あ)	地 番・借 地 符 号
10.00	境 界 の 点 間 距 離
6.0	街 路 幅 員