


所在 勝田市長堀町3丁目

換地 図

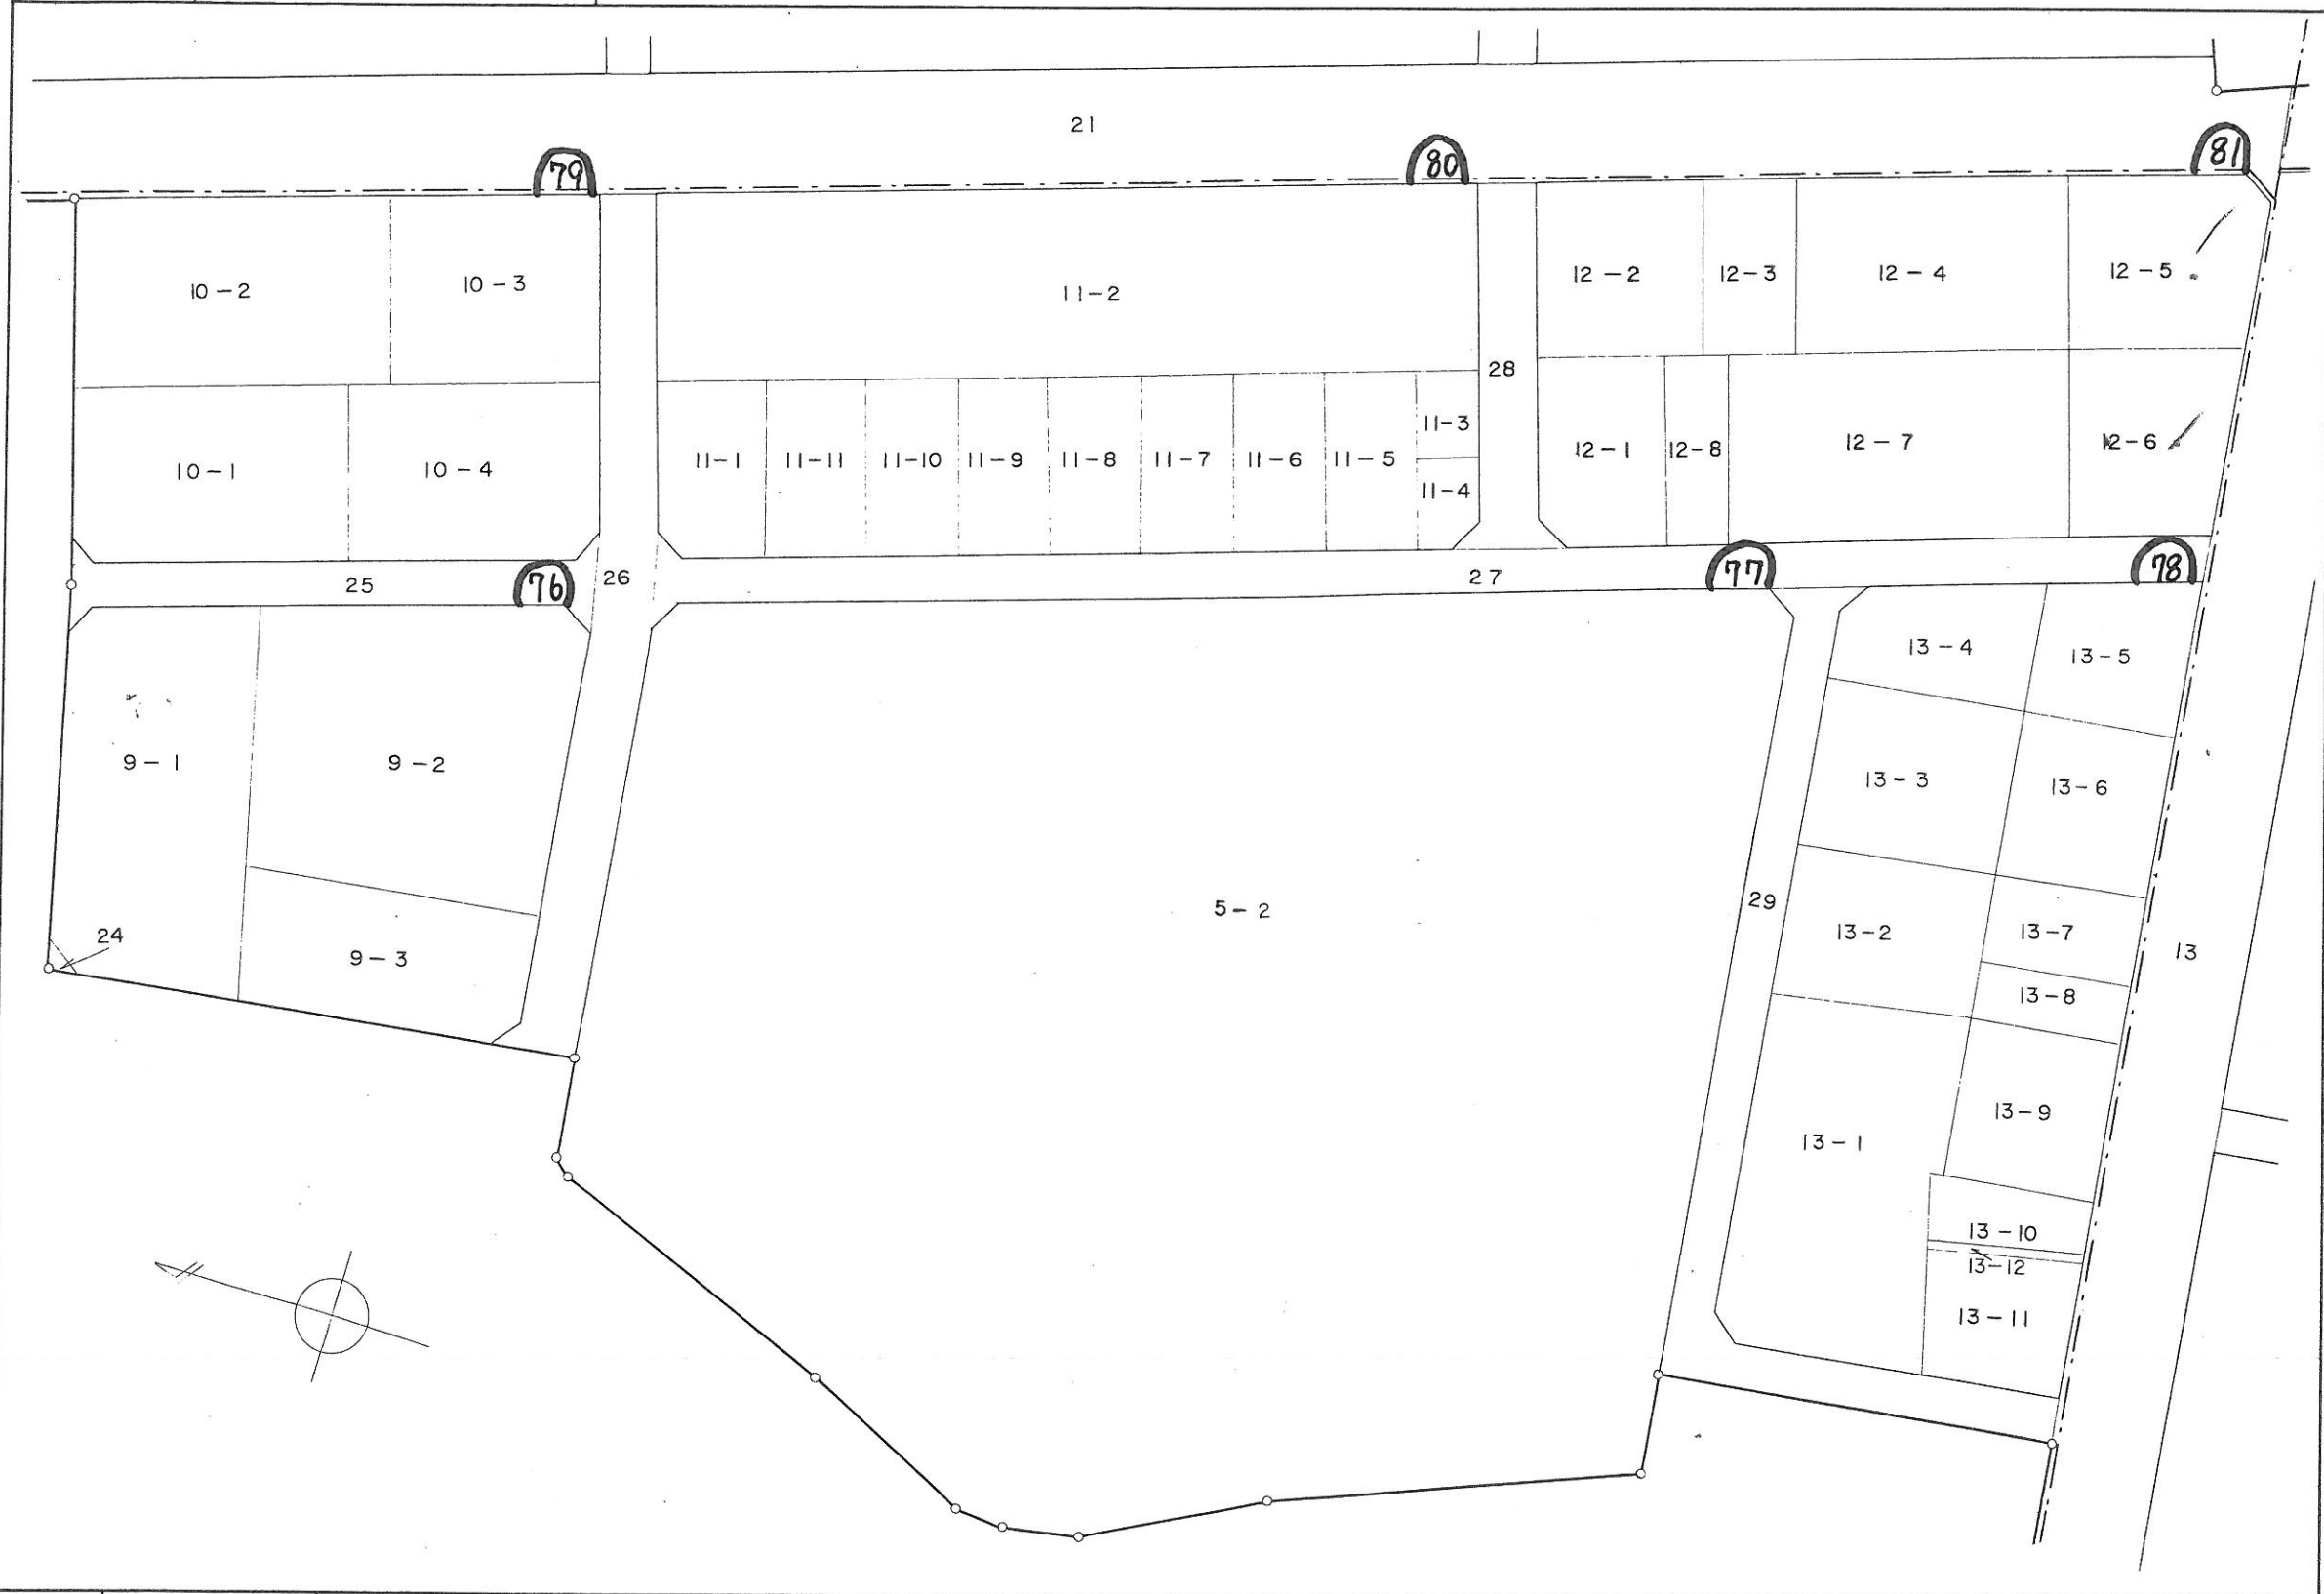

縮尺 1/1000