
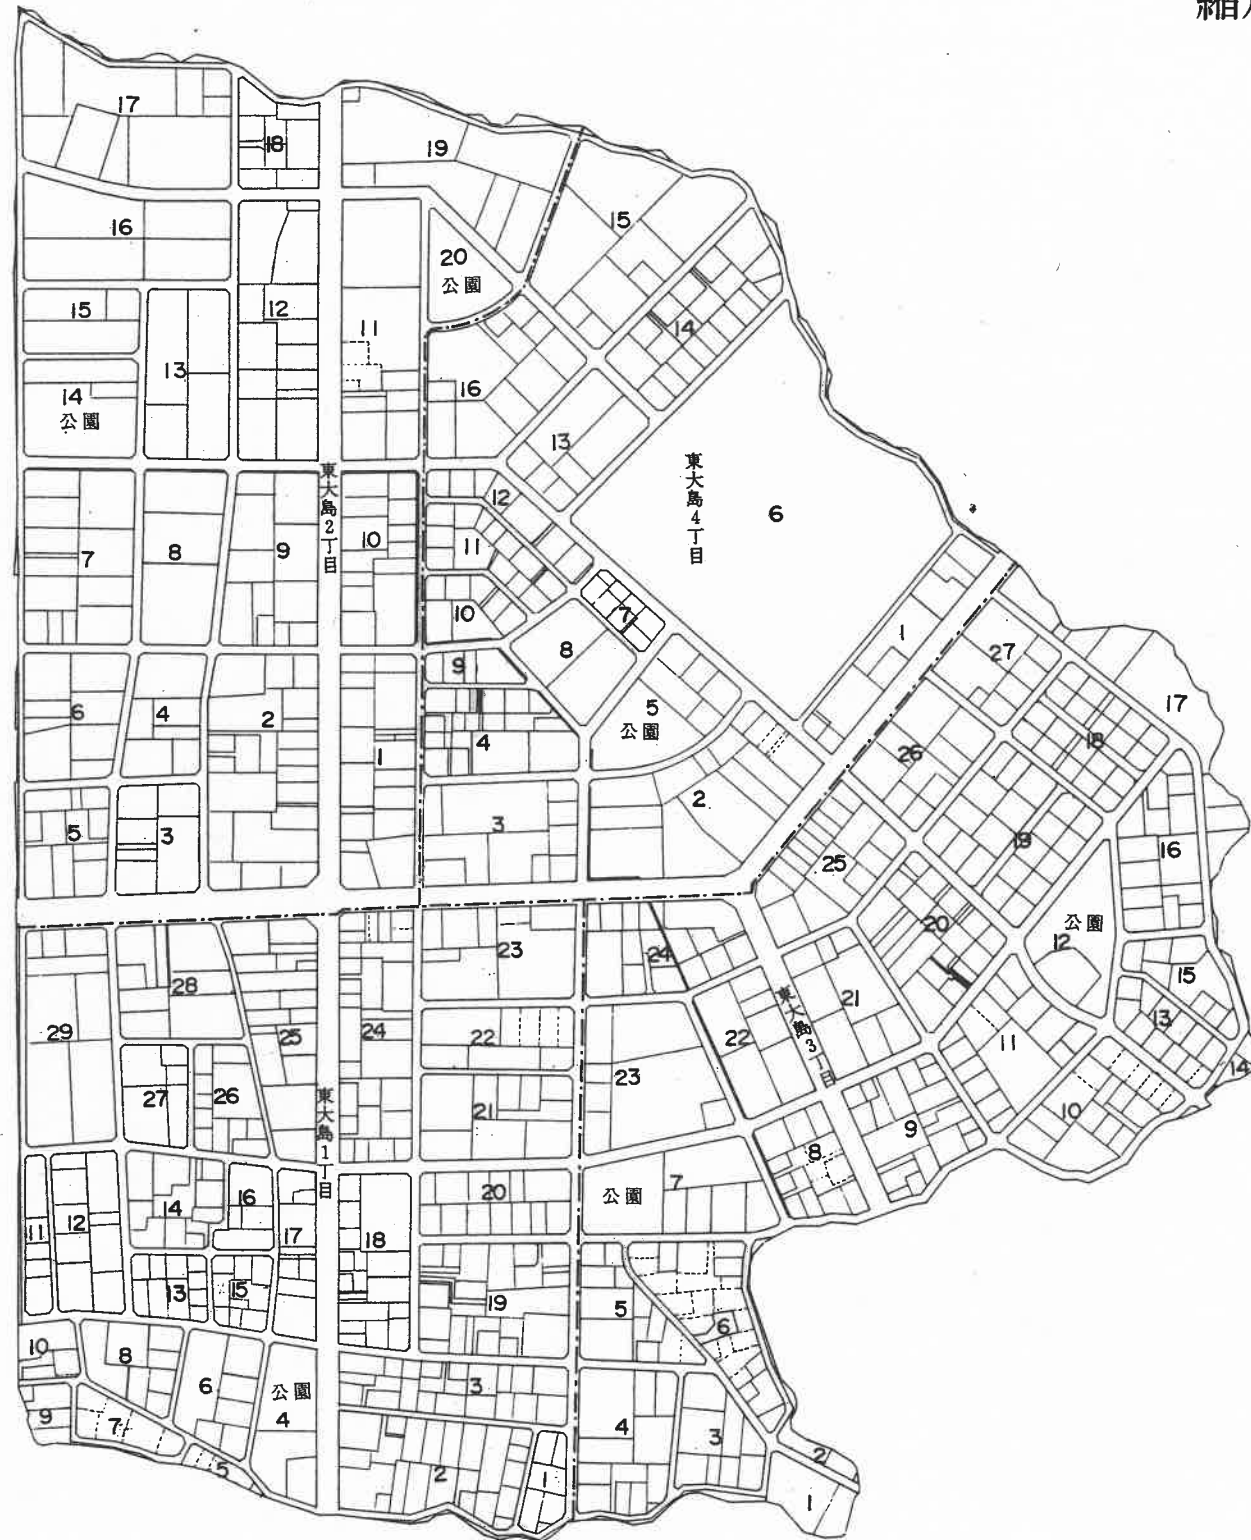


# 水戸・勝田都市計画大島土地区画整理事業(第1工区)案内図

縮尺 1:5,000

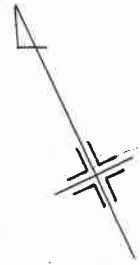

凡 例	
———	丁目界
12	地番
□	指定箇所