


17.4.8.25

街区原子一覽表

街区番号 2



計算面積	11,957.82 m ²
隅切面積	
水路面積	
換地面積	11,957.48

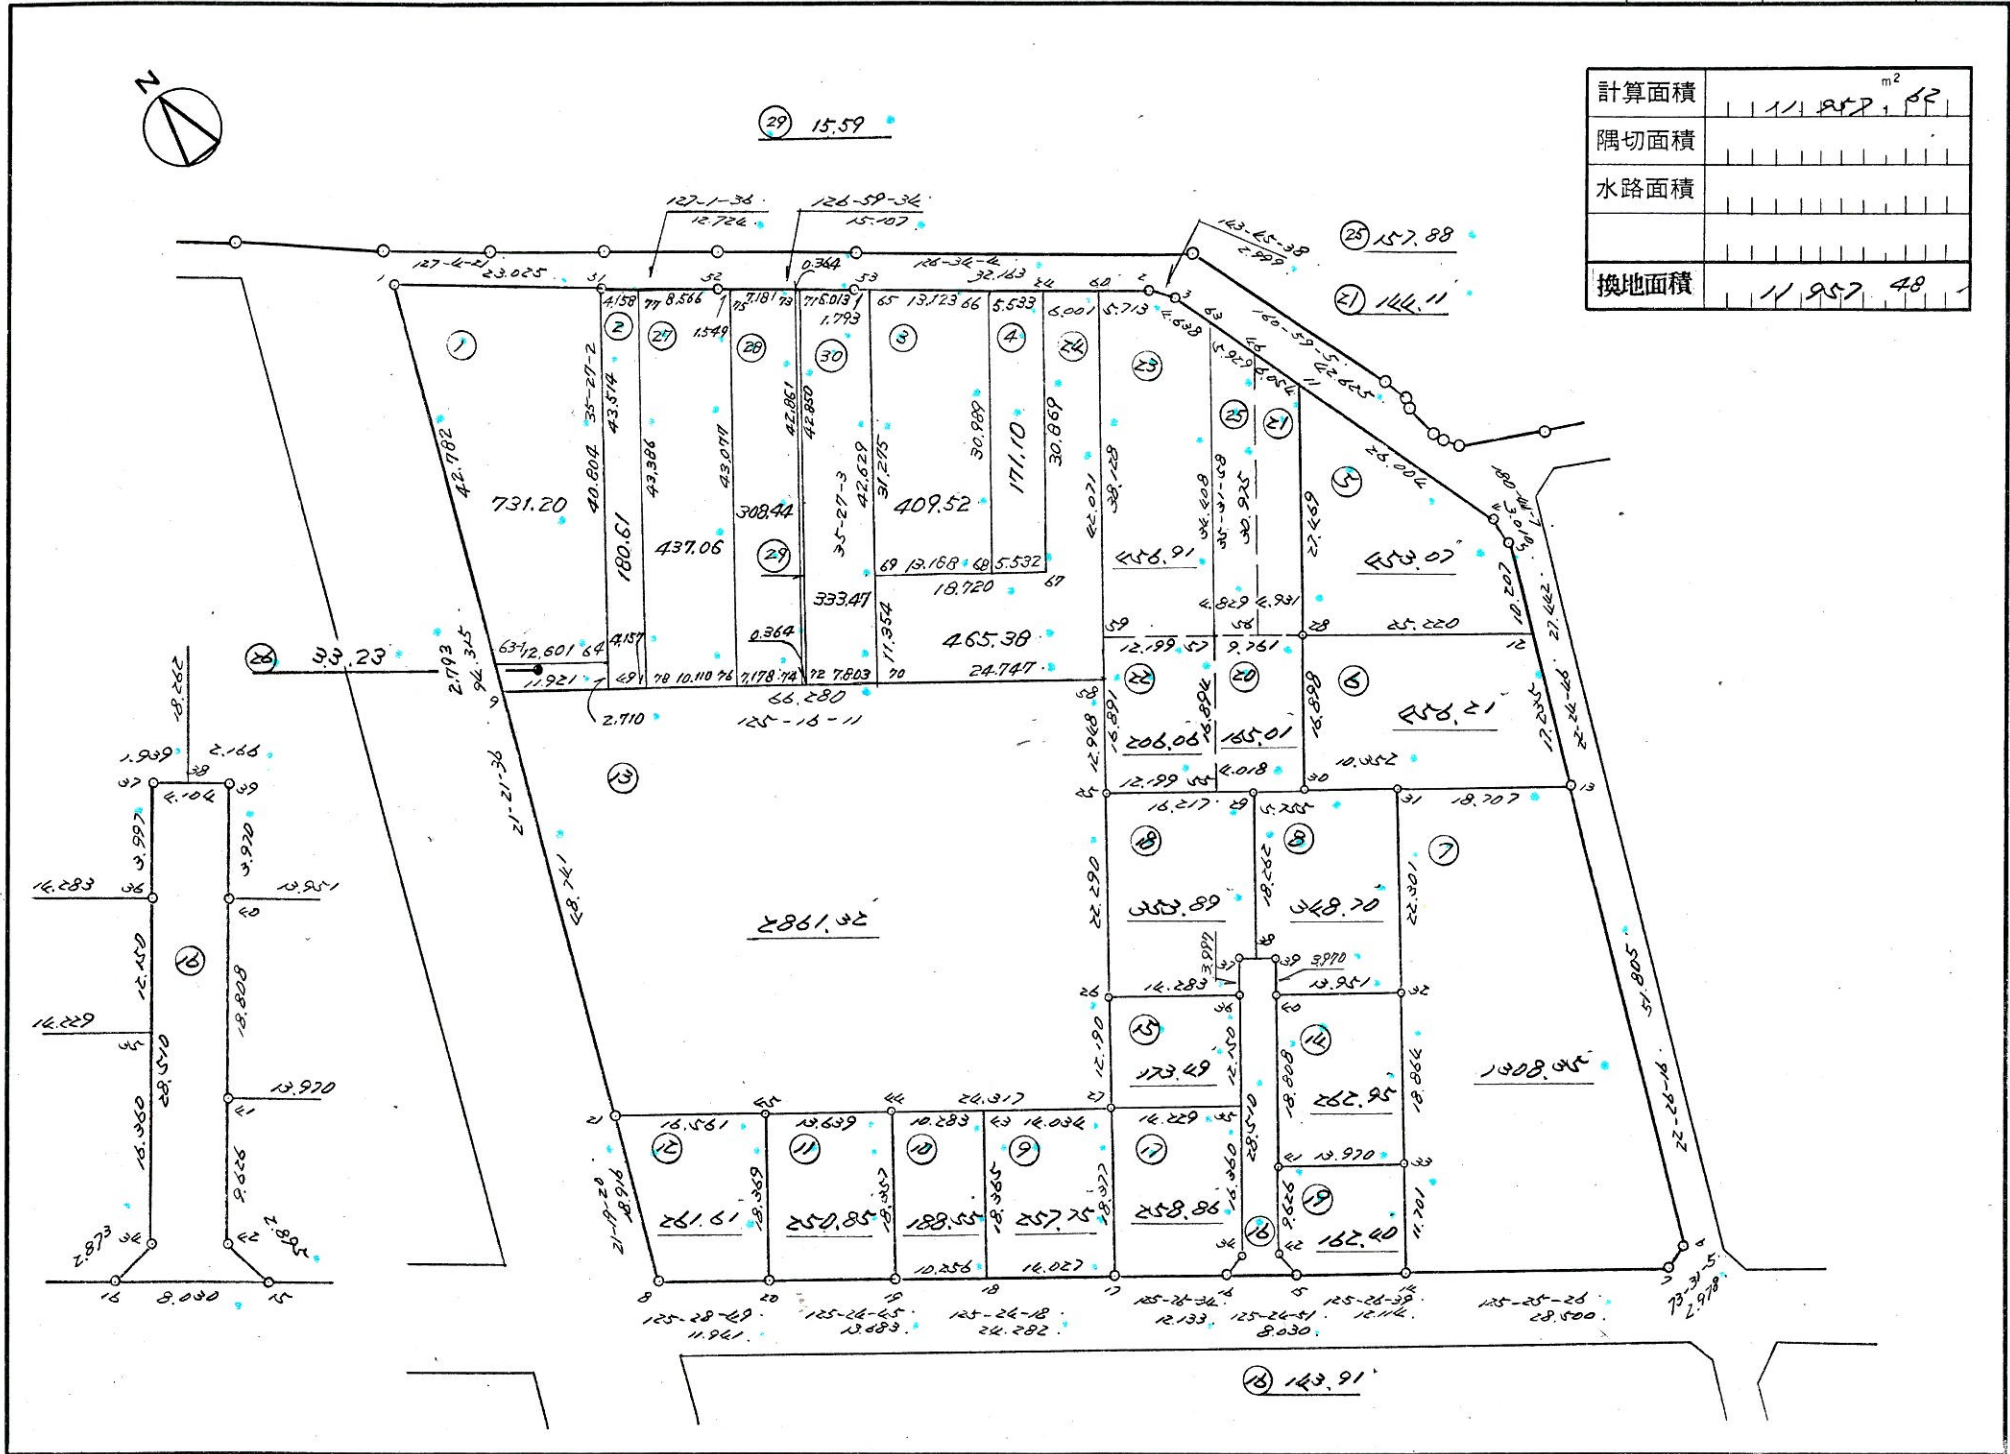

29 15.59

25 157.88

21 144.11



2861.32

143.91

街区原子一覽表

街区番号

3

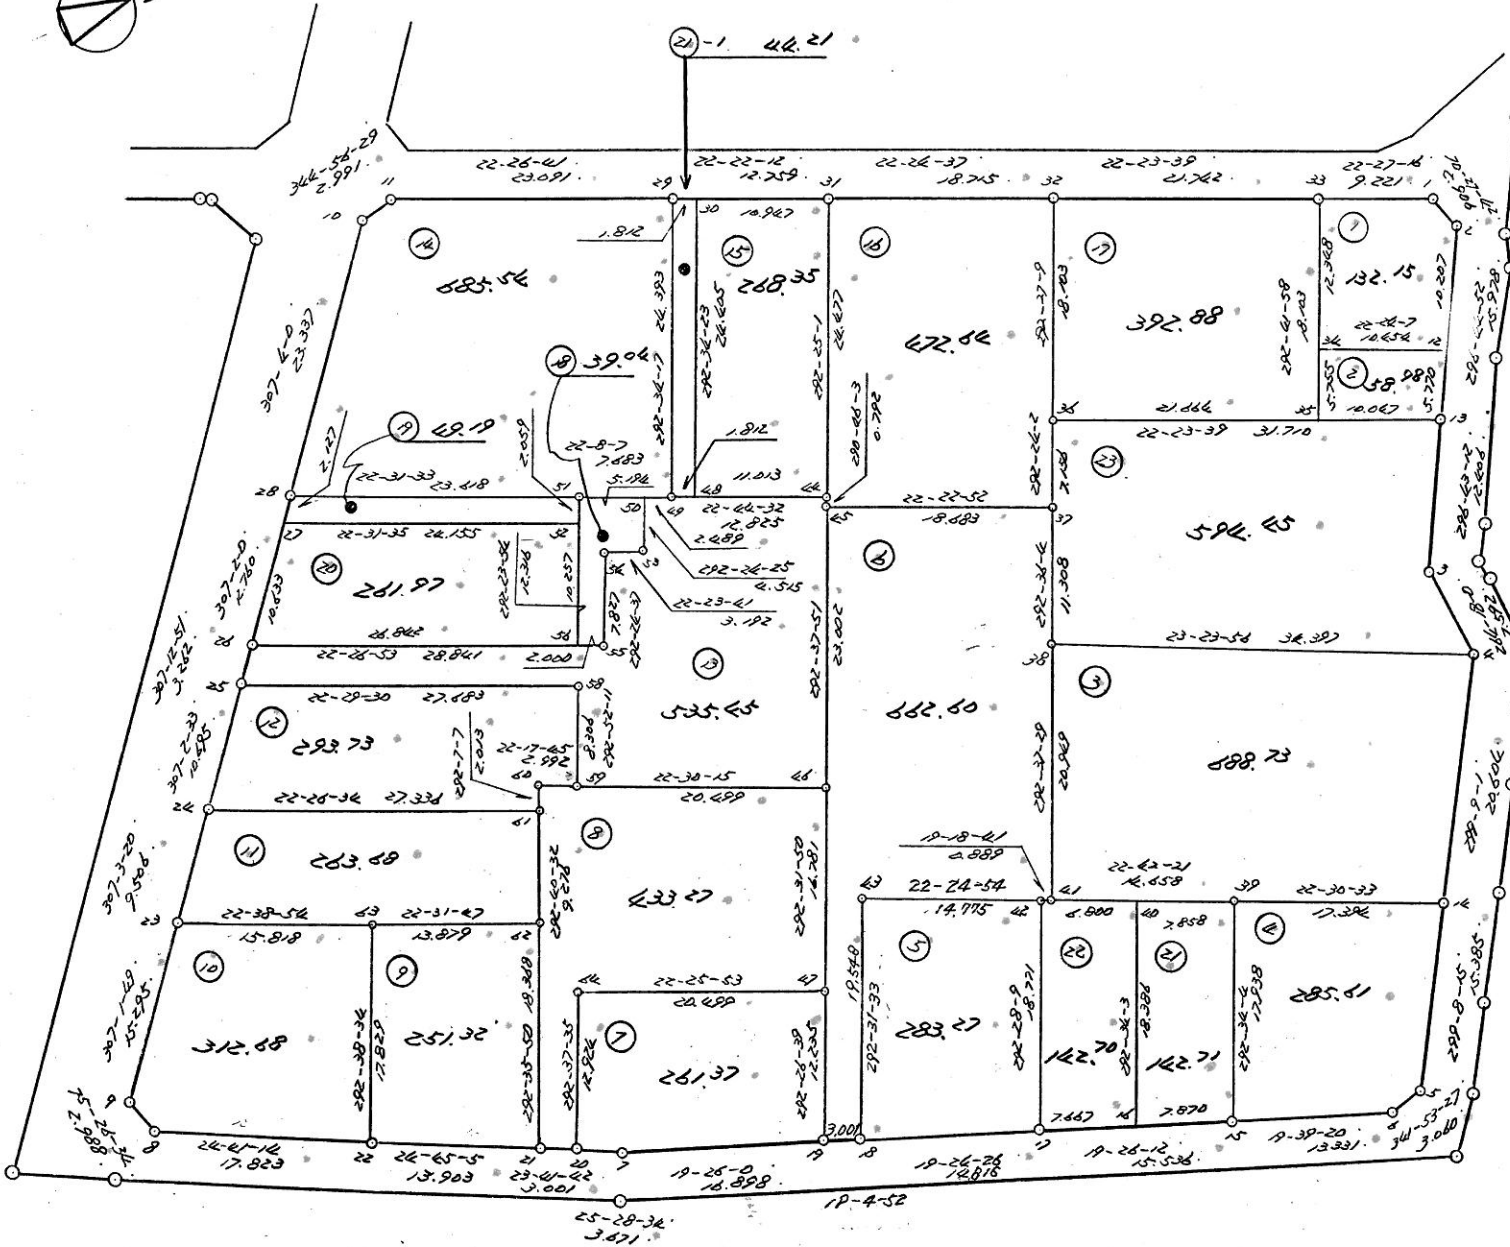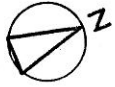

計算面積	7556.55 m ²
隅切面積	
水路面積	
換地面積	7556.52