


街区原子一覽表

街区番号

26


計算面積	8,810.64 m ²
隅切面積	
水路面積	
換地面積	8,810.50

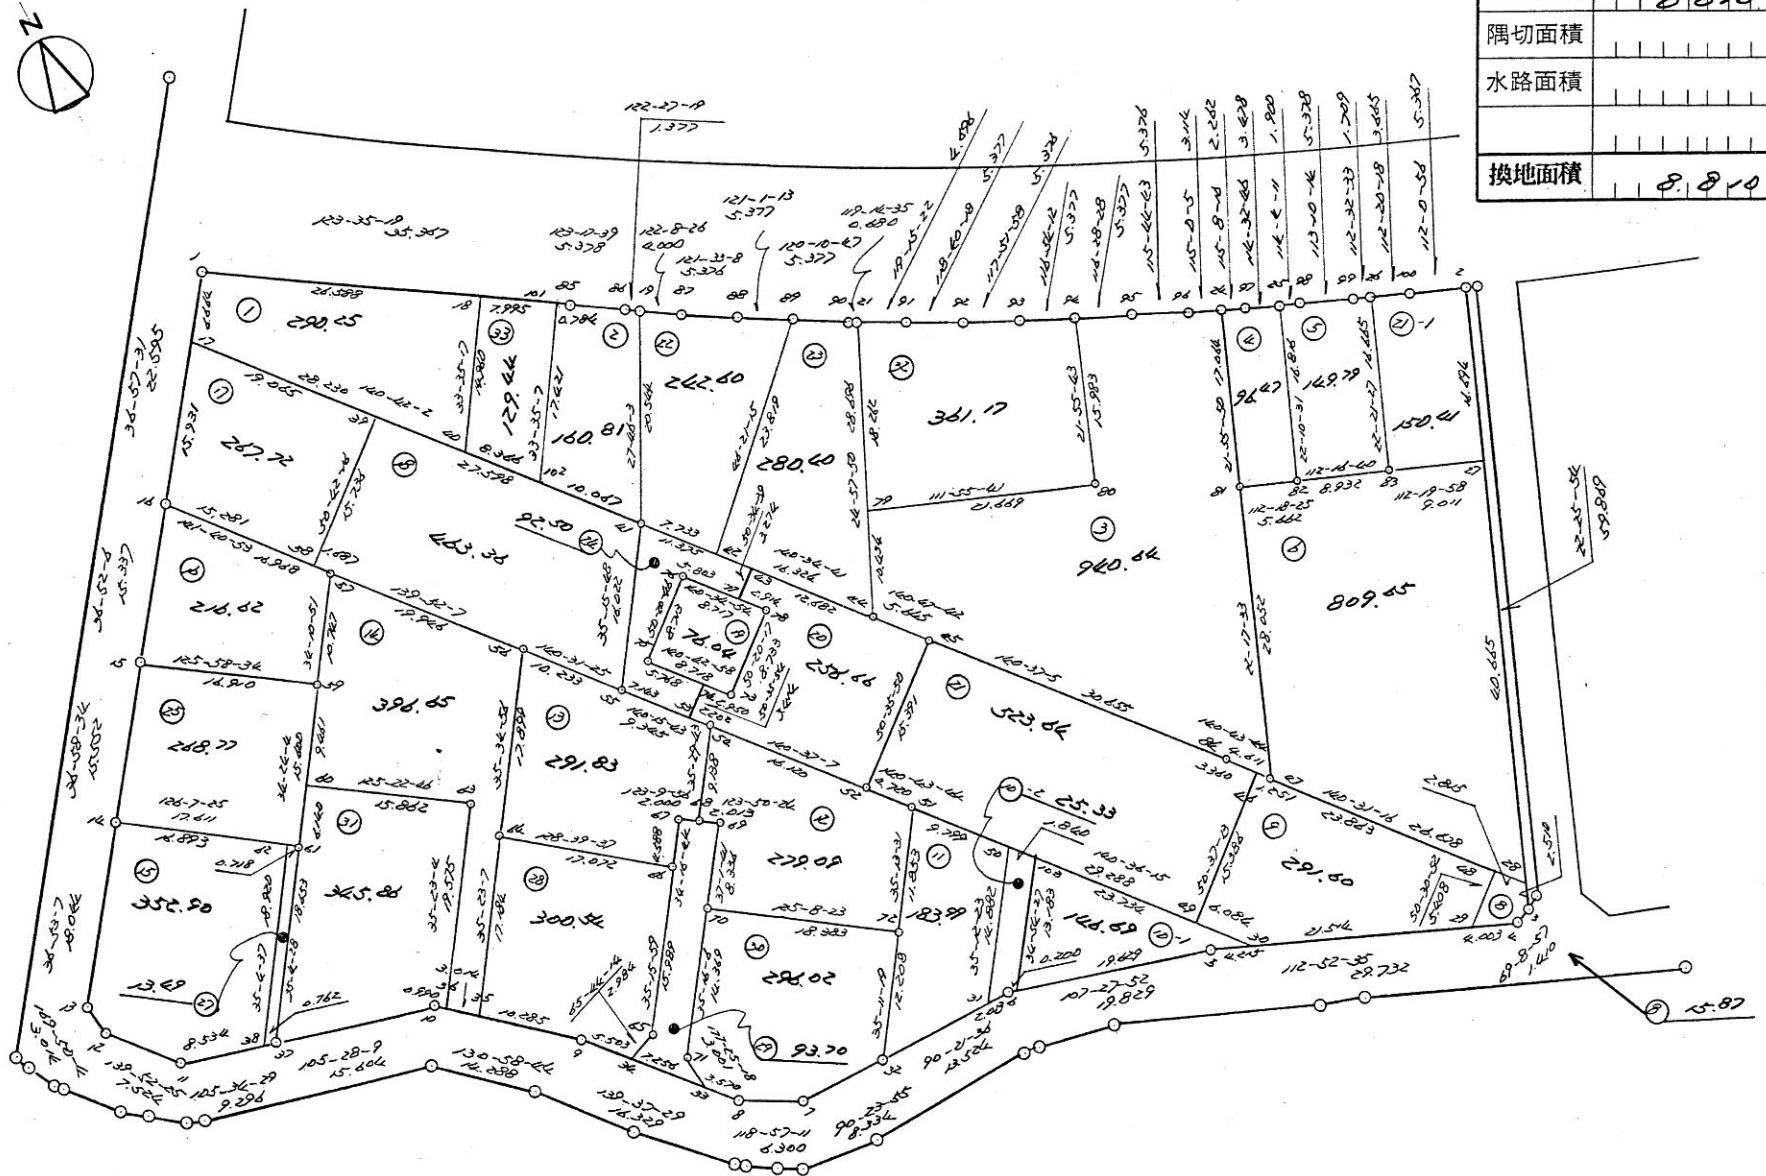

街区原子一覽表


街区番号 27-1

計算面積	10,196.94 m ²
隅切面積	
水路面積	
換地面積	10,195.94

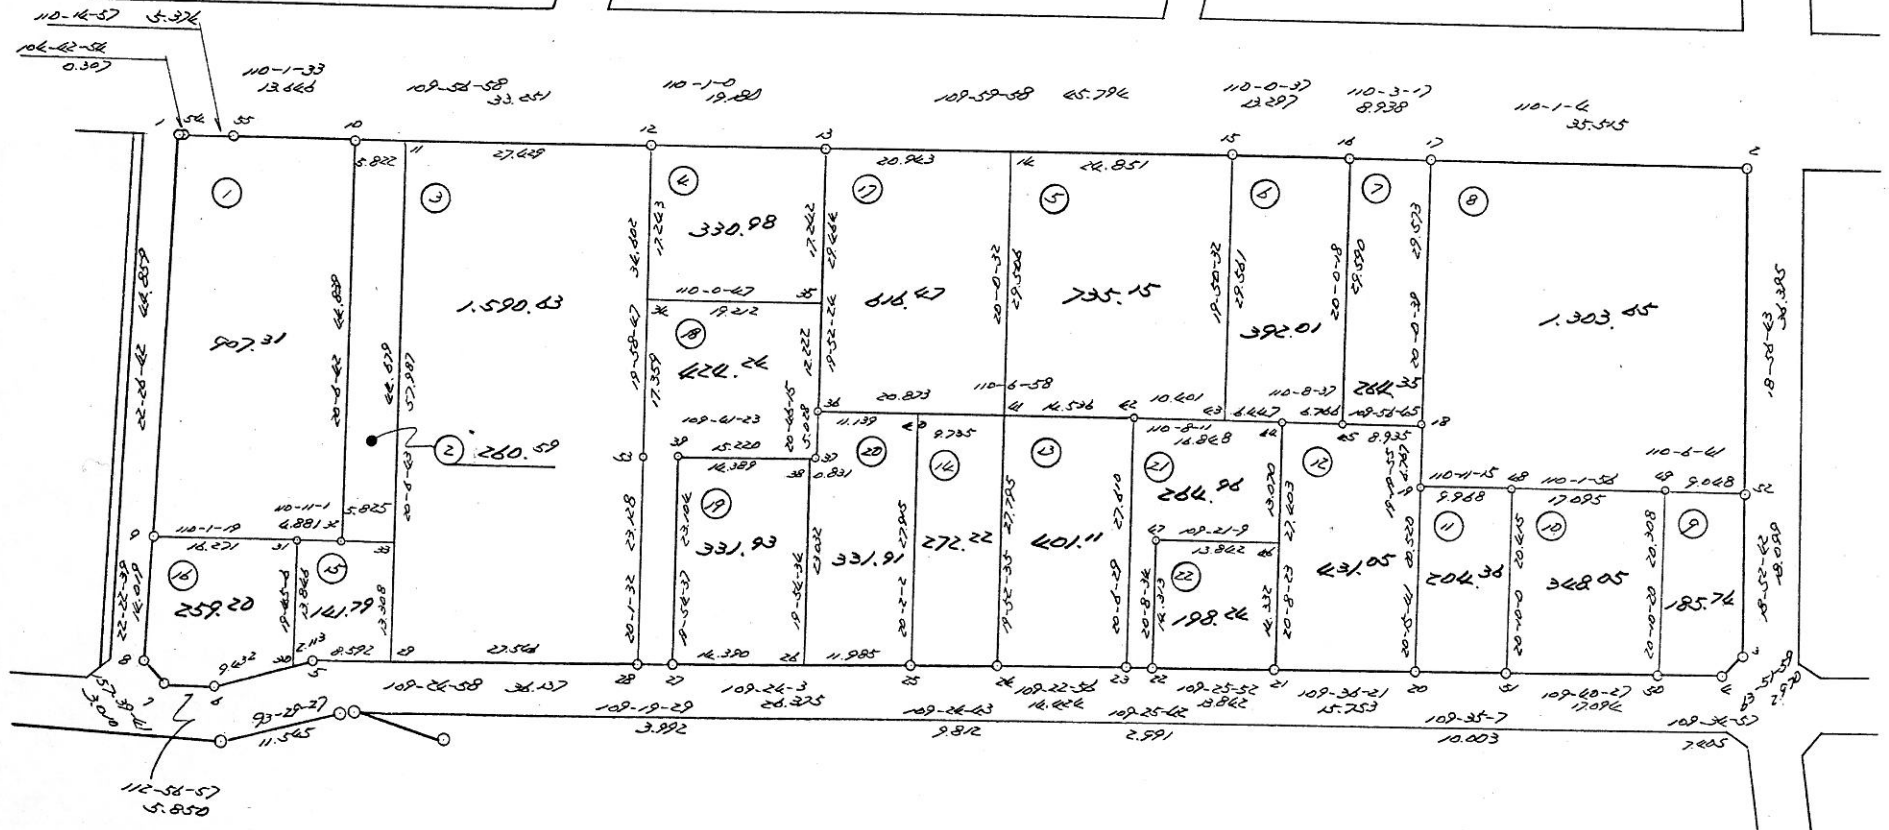


街区原子一覽表

街区番号 27-2

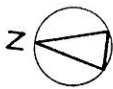

計算面積	3,445.70
隅切面積	
水路面積	
換地面積	3,445.69


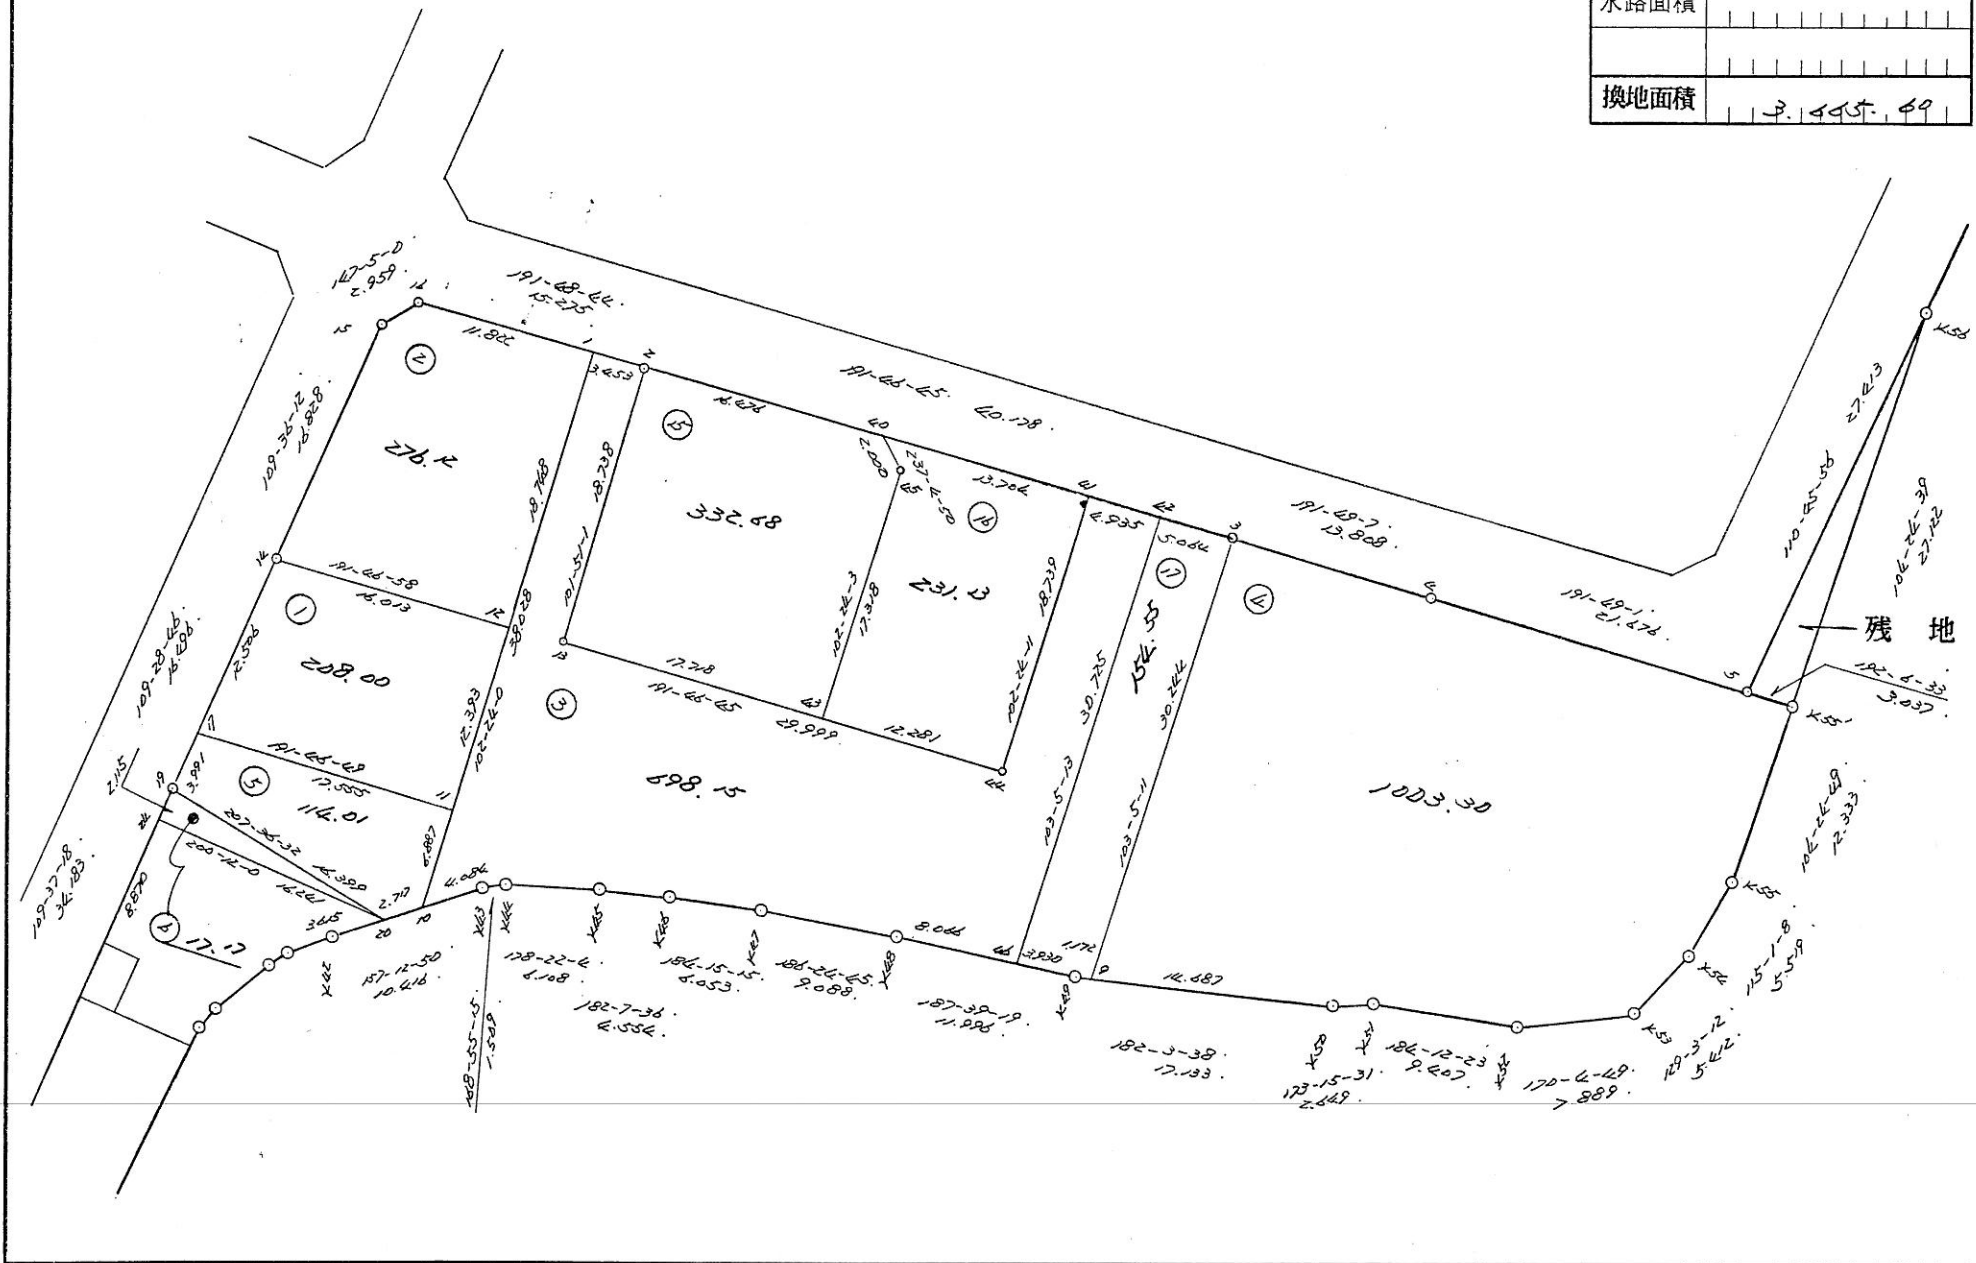


街区原子一覽表

街区番号 27-2

②

計算面積	3,465.70 m ²
隅切面積	
水路面積	
換地面積	3,465.69

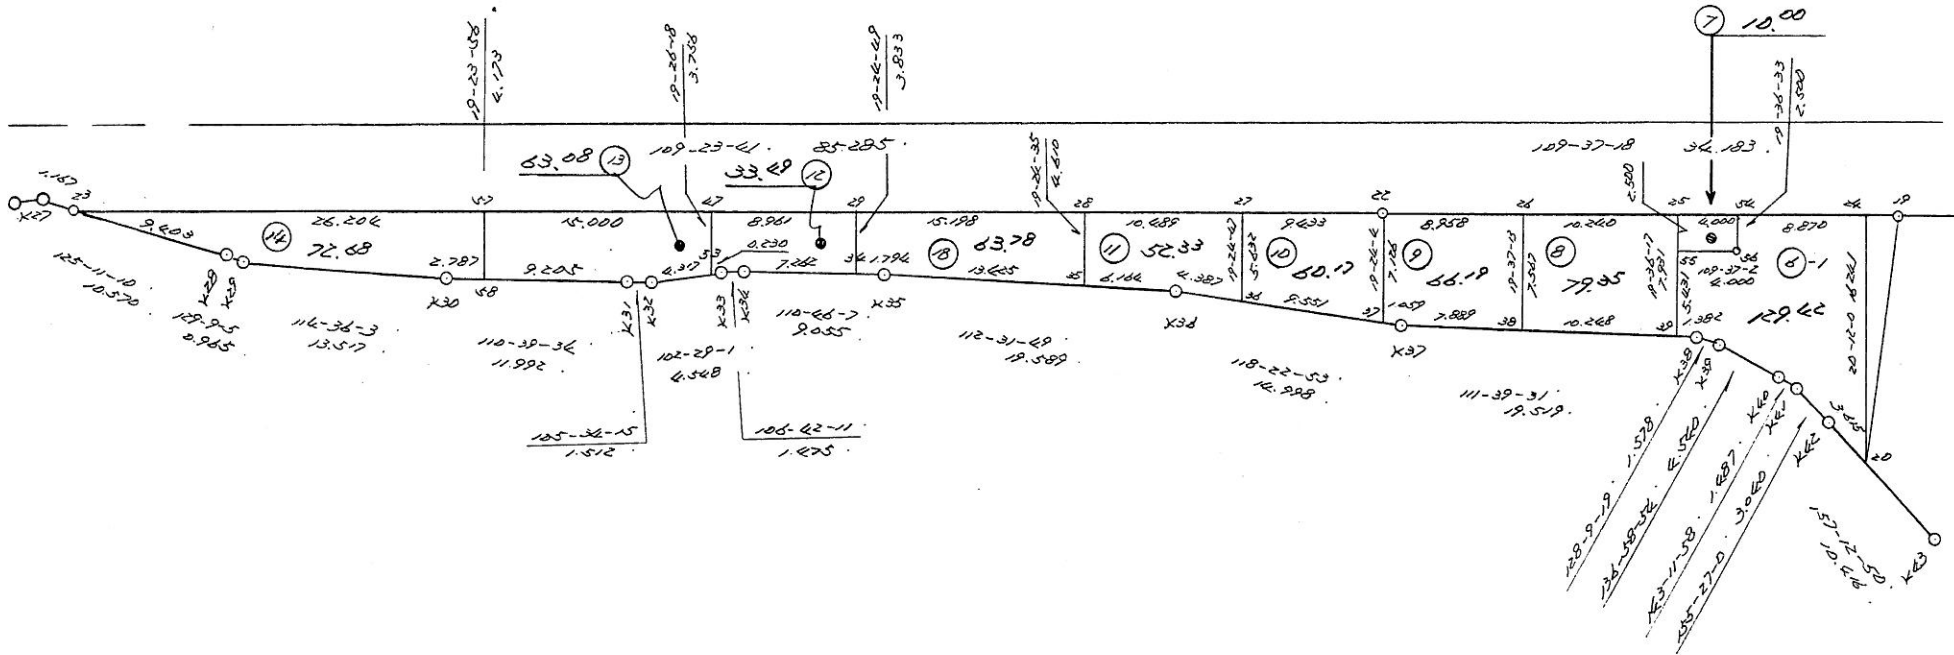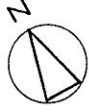


街区原子一覽表

街区番号 28-1




計算面積	5 534.46
隅切面積	
水路面積	
換地面積	5 534.38

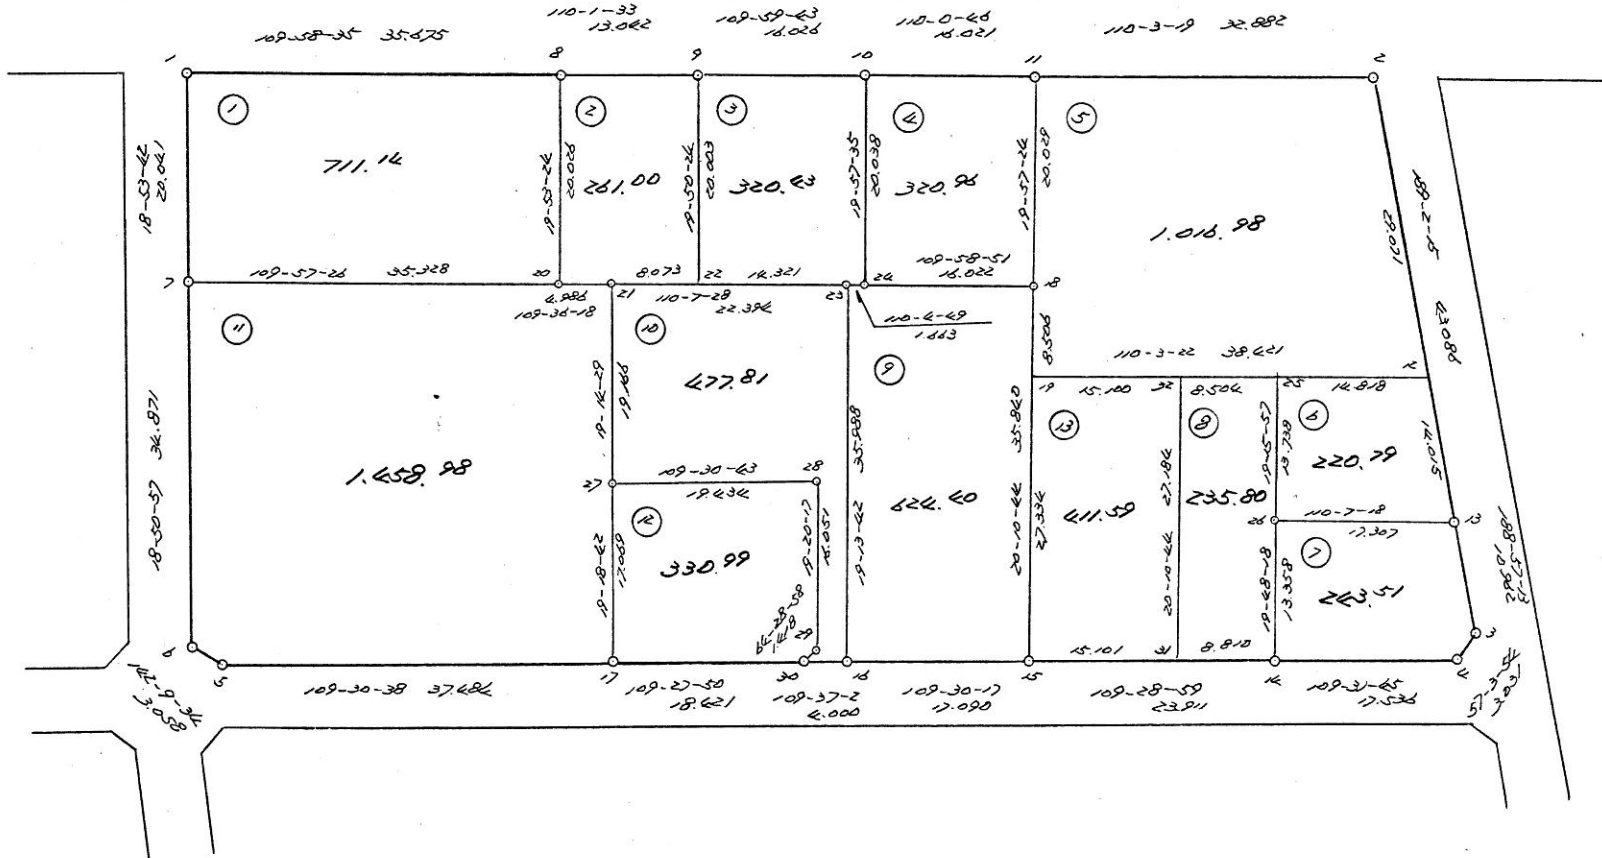

街区原子一覽表

街区番号 28-2

計算面積	10,252.52 m ²
隅切面積	
水路面積	
換地面積	10,252.00

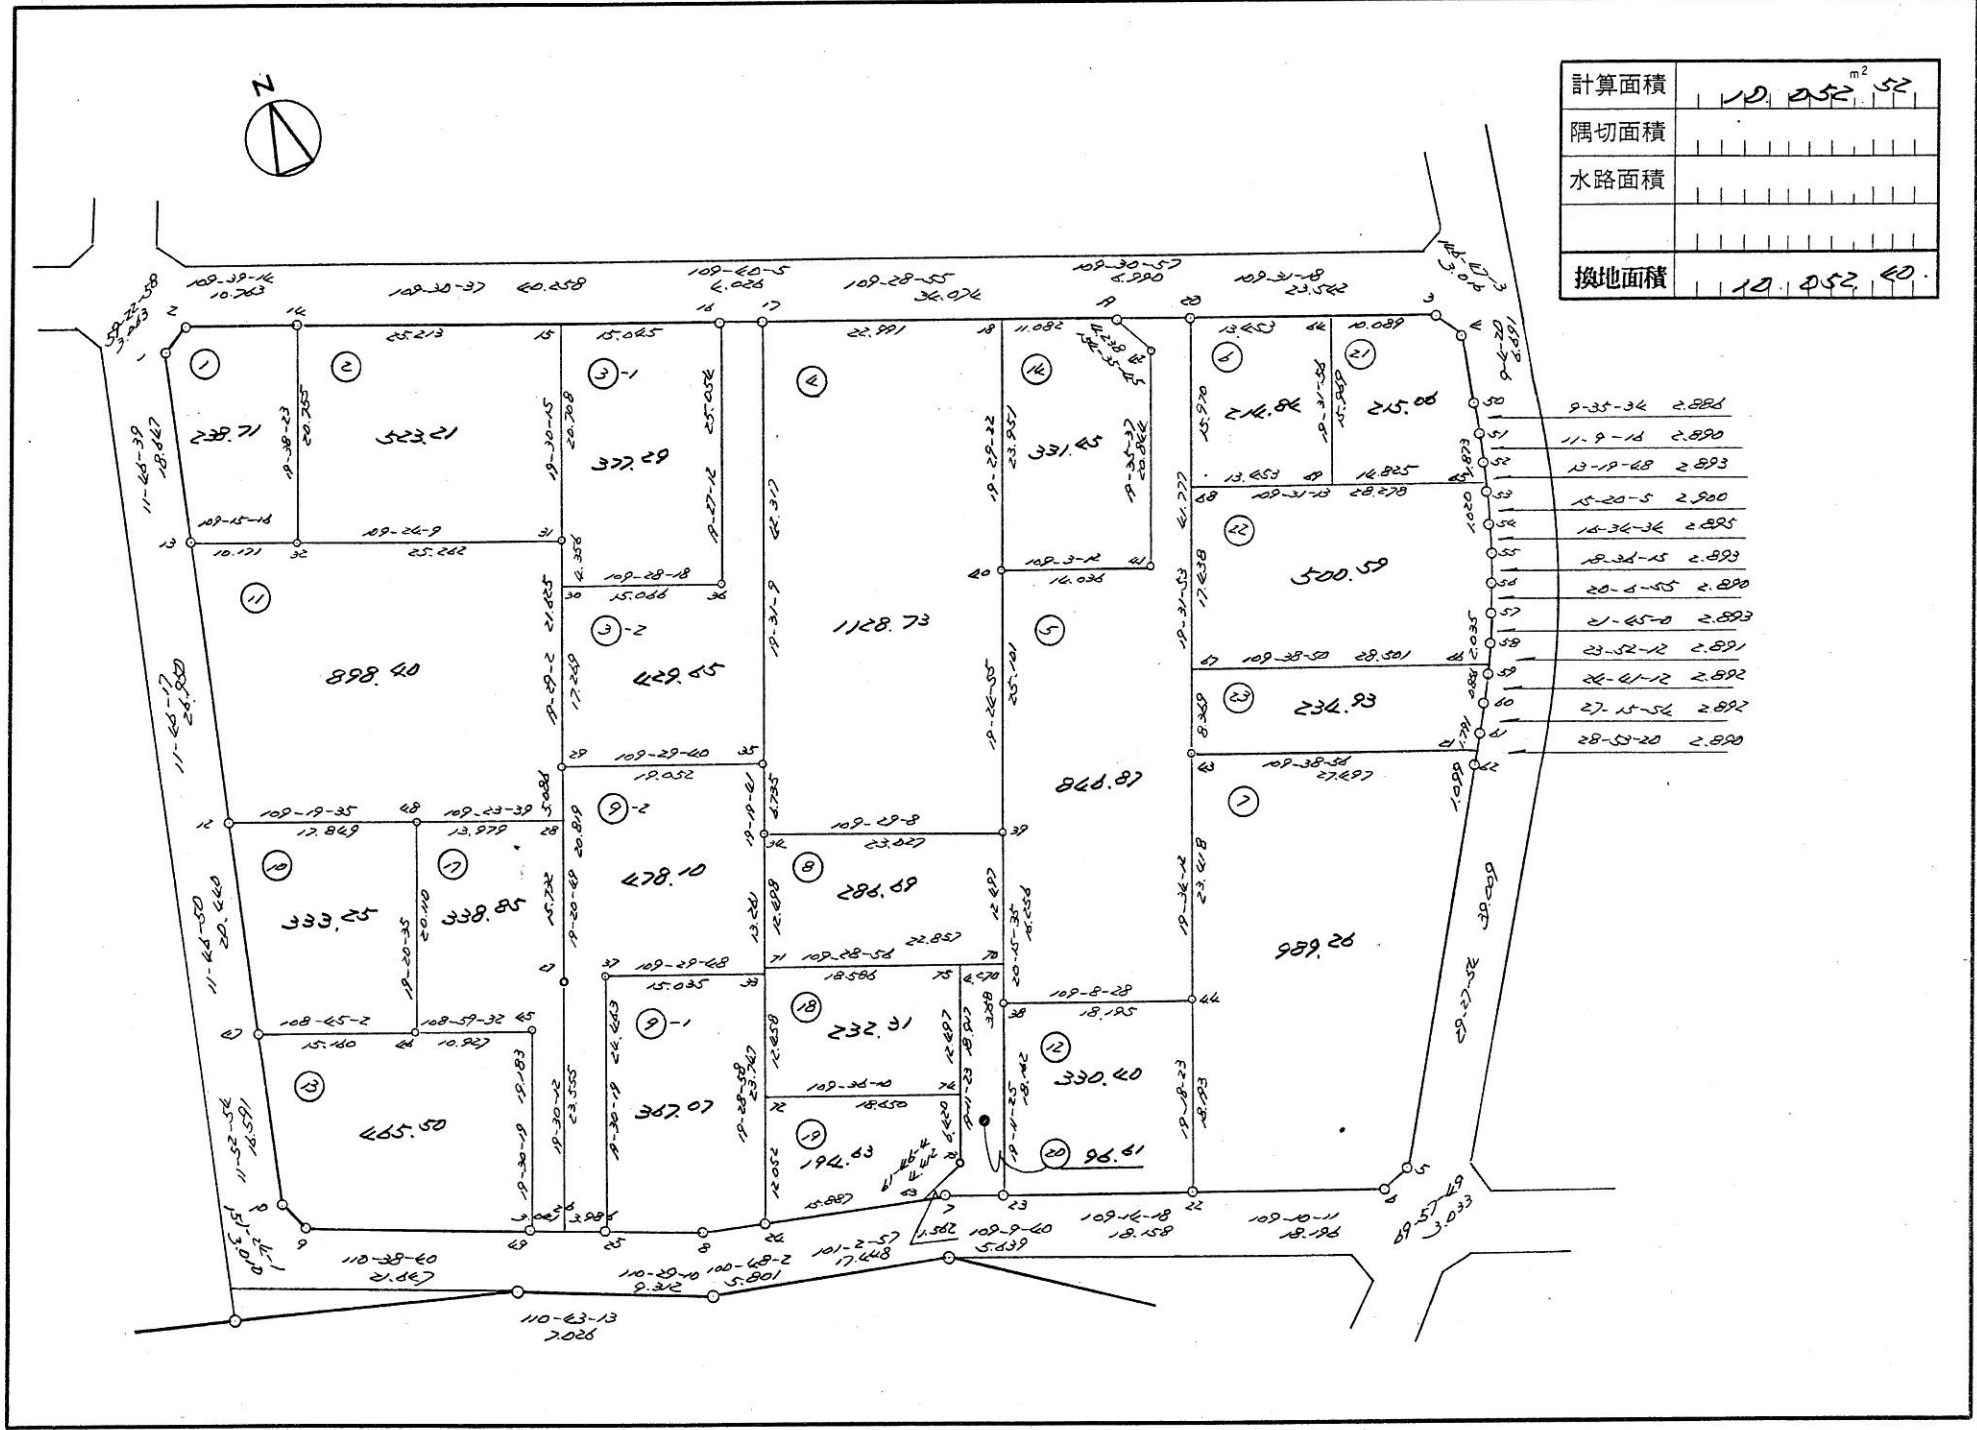


9-35-34	2,886
11-9-16	2,890
13-19-68	2,893
15-20-5	2,900
16-36-36	2,895
18-34-15	2,893
20-4-45	2,890
21-65-0	2,893
23-52-12	2,891
26-41-12	2,892
27-15-56	2,892
28-53-20	2,890

街区原子一覽表

街区番号

29

計算面積	10,031.38
隅切面積	
水路面積	
換地面積	10,031.28


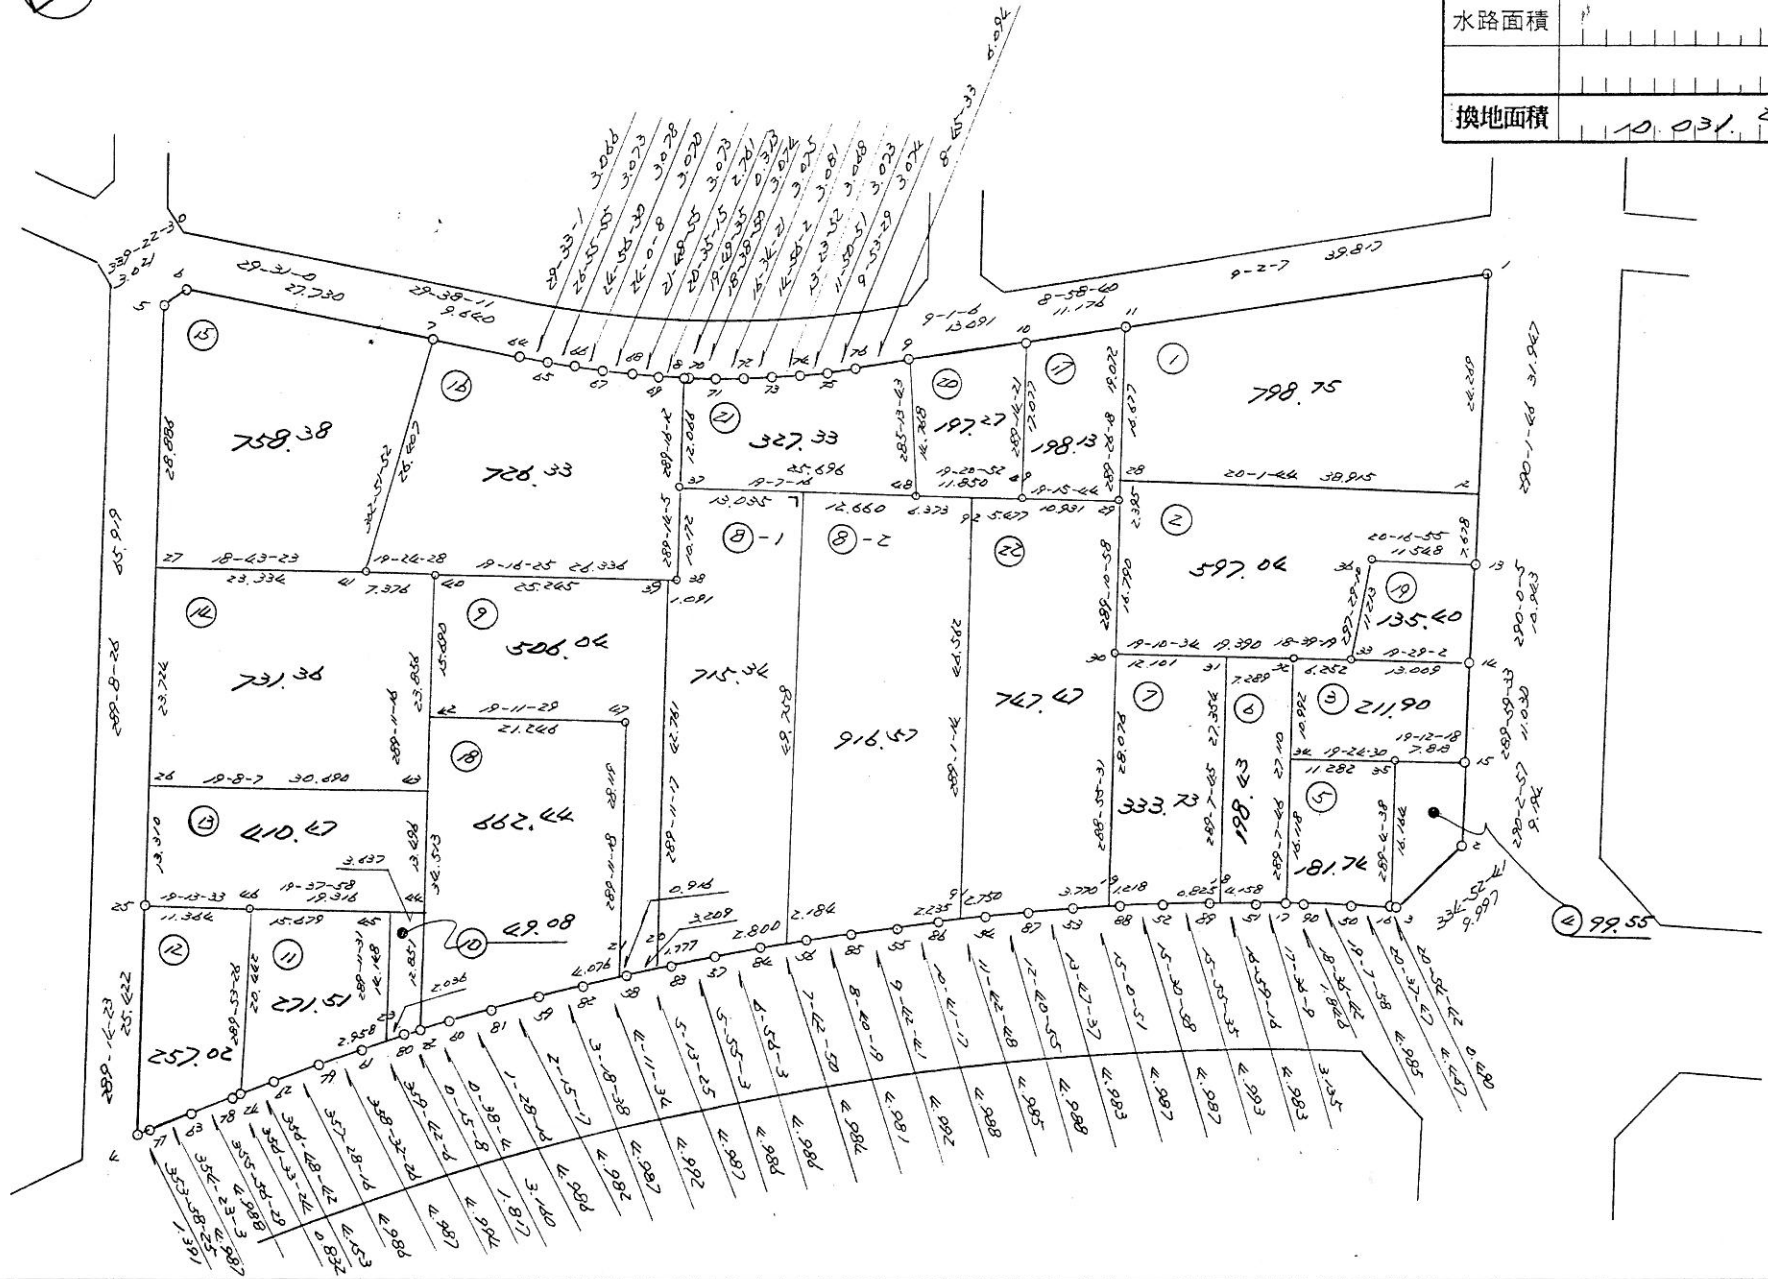


街区原子一覽表

街区番号

30

計算面積	8,892.88 m ²
隅切面積	
水路面積	
換地面積	8,892.59

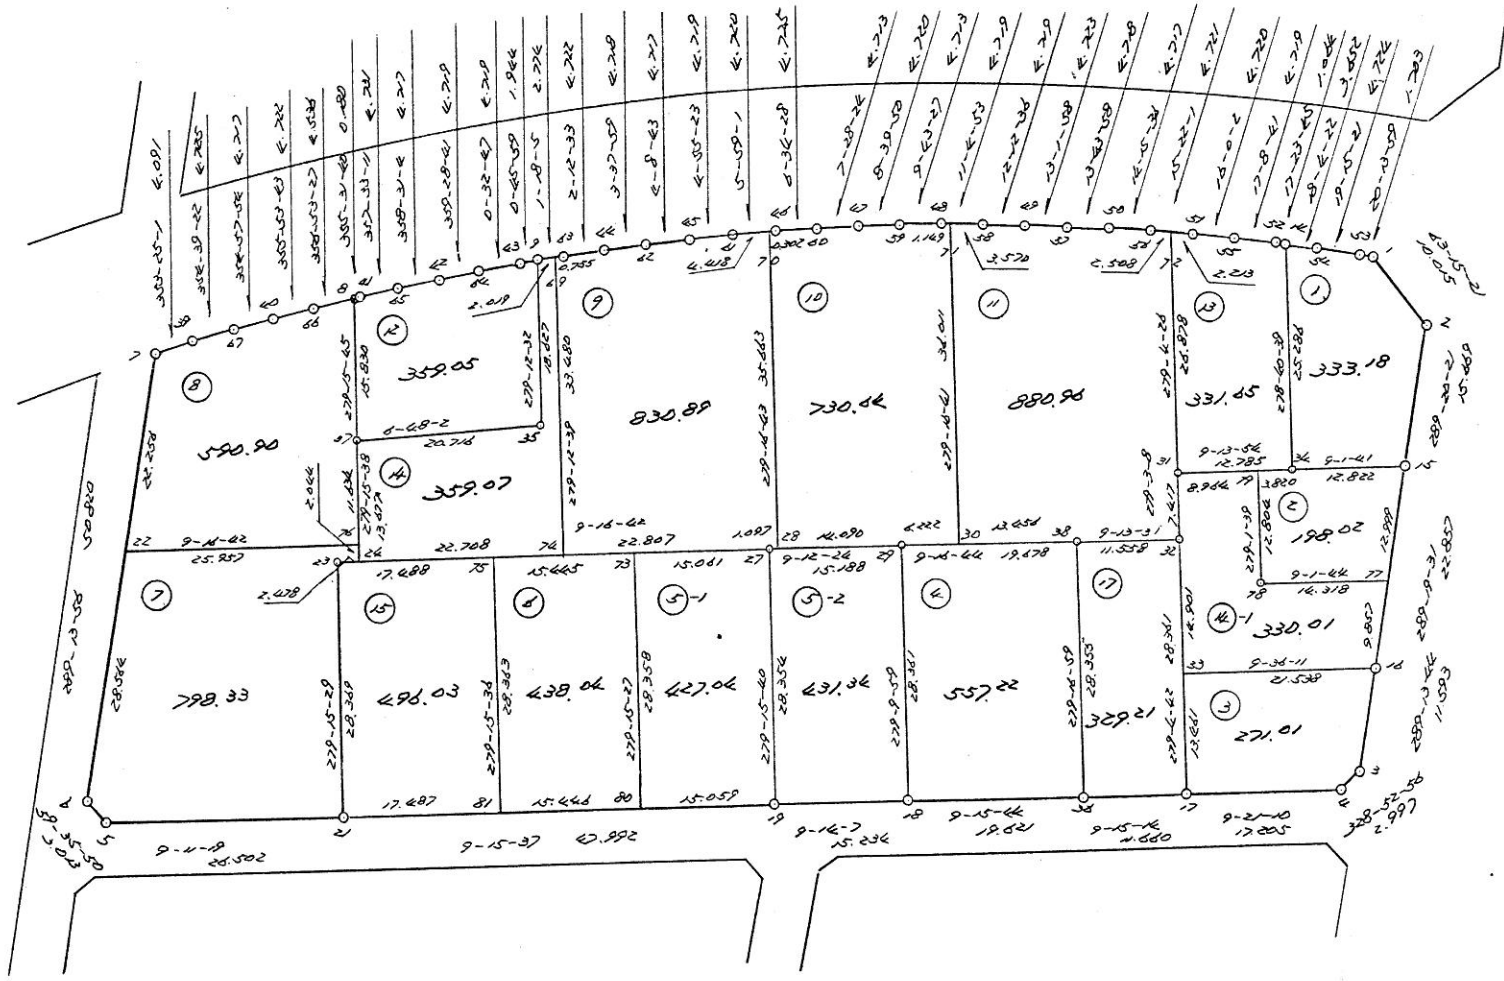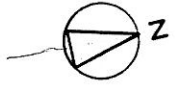


街区原子一覽表

街区番号 31-1




計算面積	6,441.87 ^{m²}
隅切面積	
水路面積	
換地面積	6,441.84

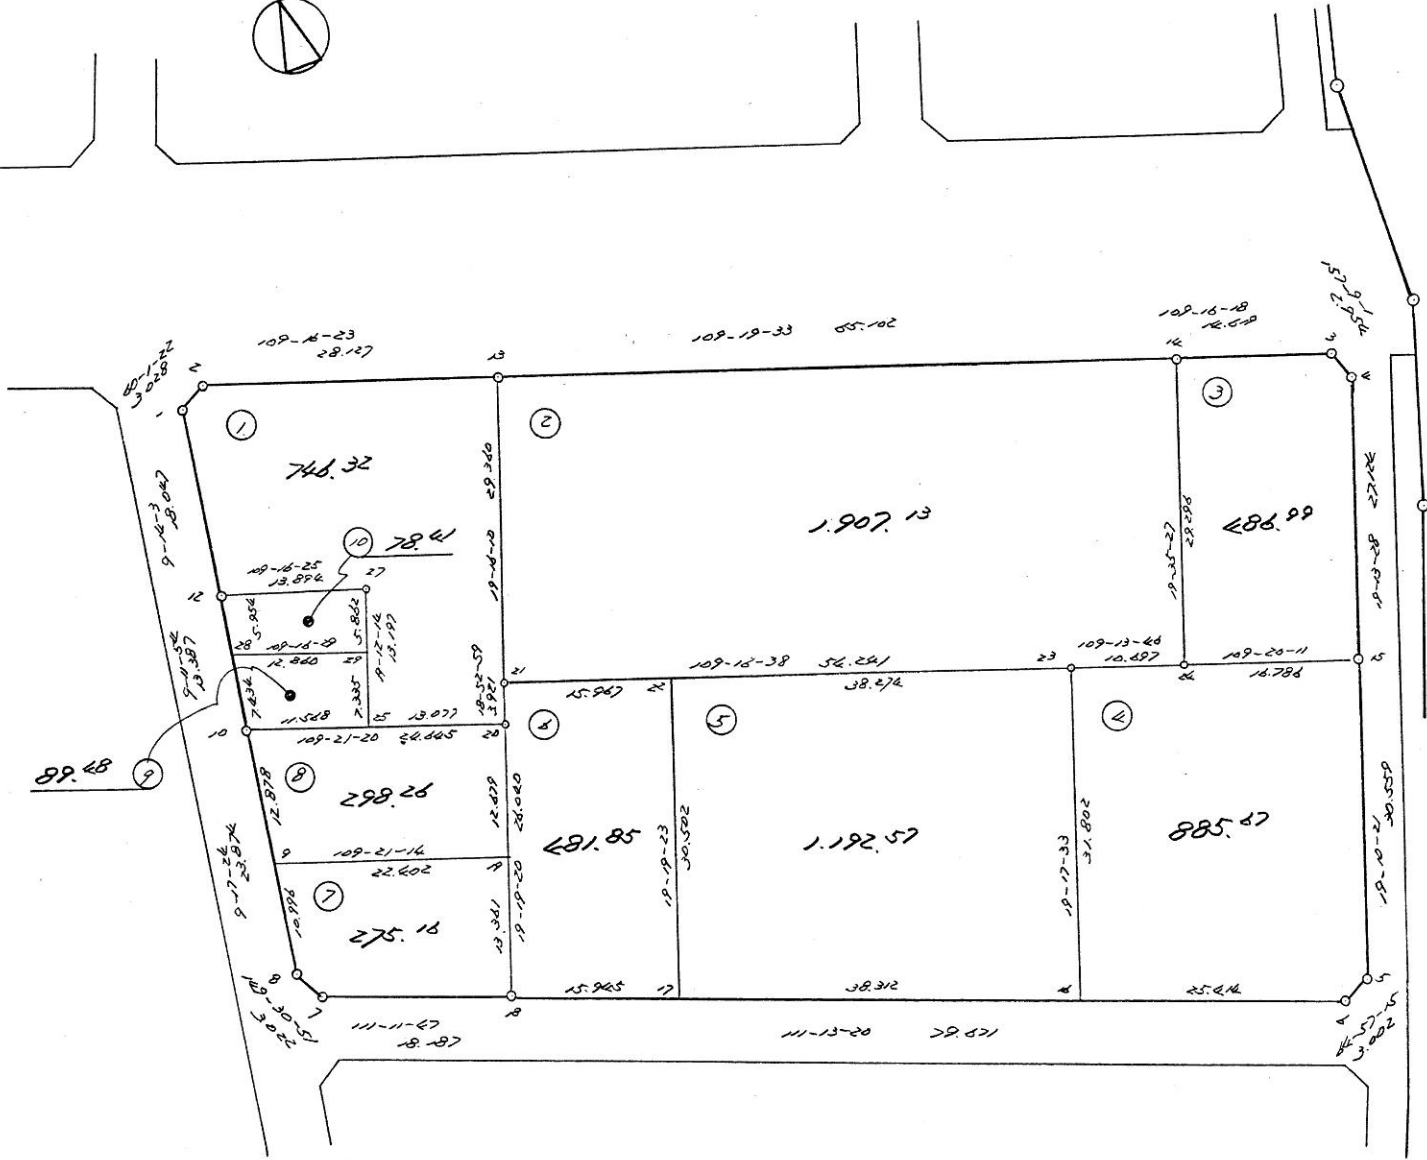

街区原子一覽表

街区番号

31-2

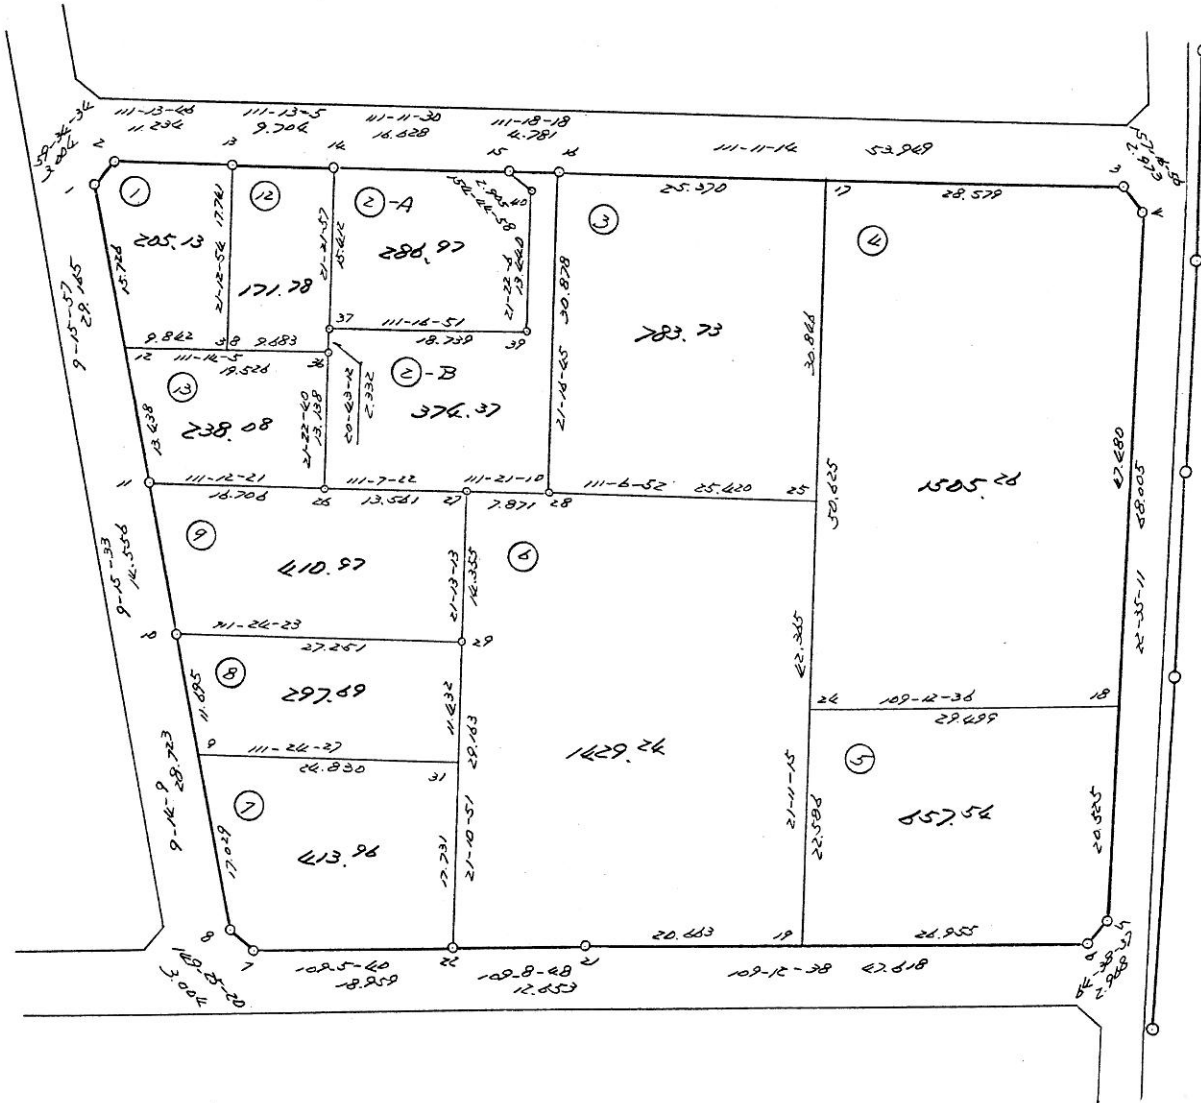


計算面積	1,774.75 ^{m²}
隅切面積	
水路面積	
換地面積	1,774.72

街区原子一覽表

街区番号 32




計算面積	172.82 m ²
隅切面積	
水路面積	
換地面積	172.82

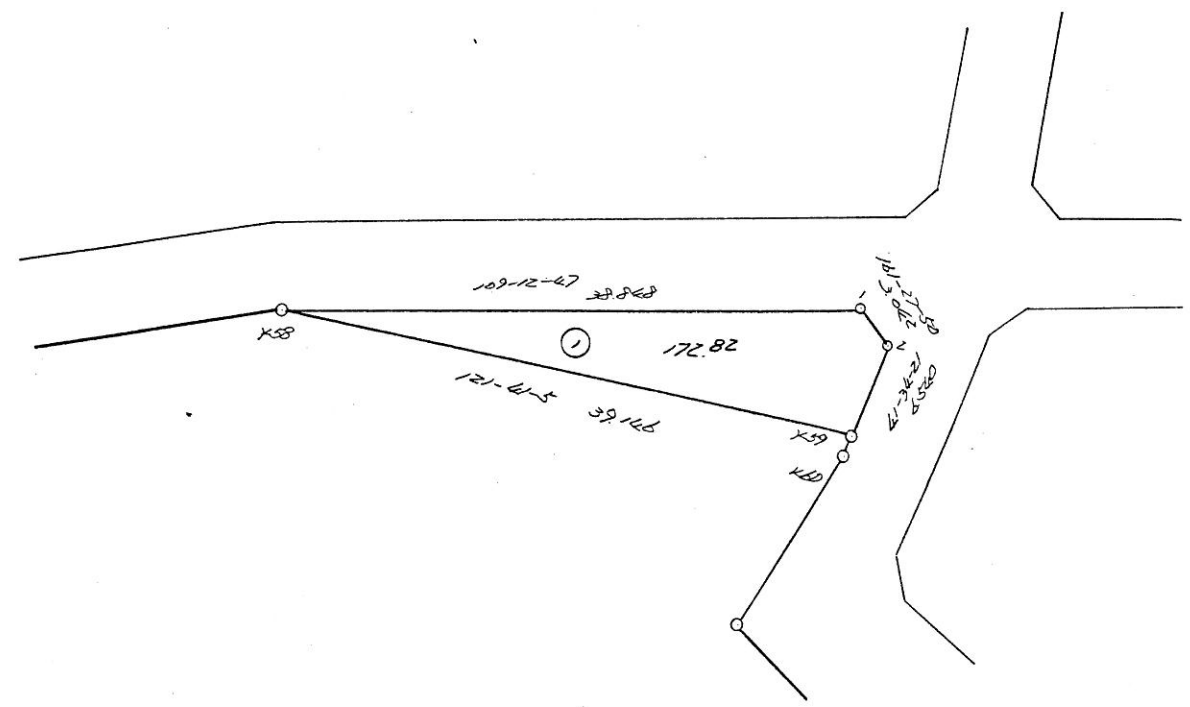

街区原子一覽表



街区番号 34

計算面積	7,790.70 m ²
隅切面積	
水路面積	
換地面積	7,790.57

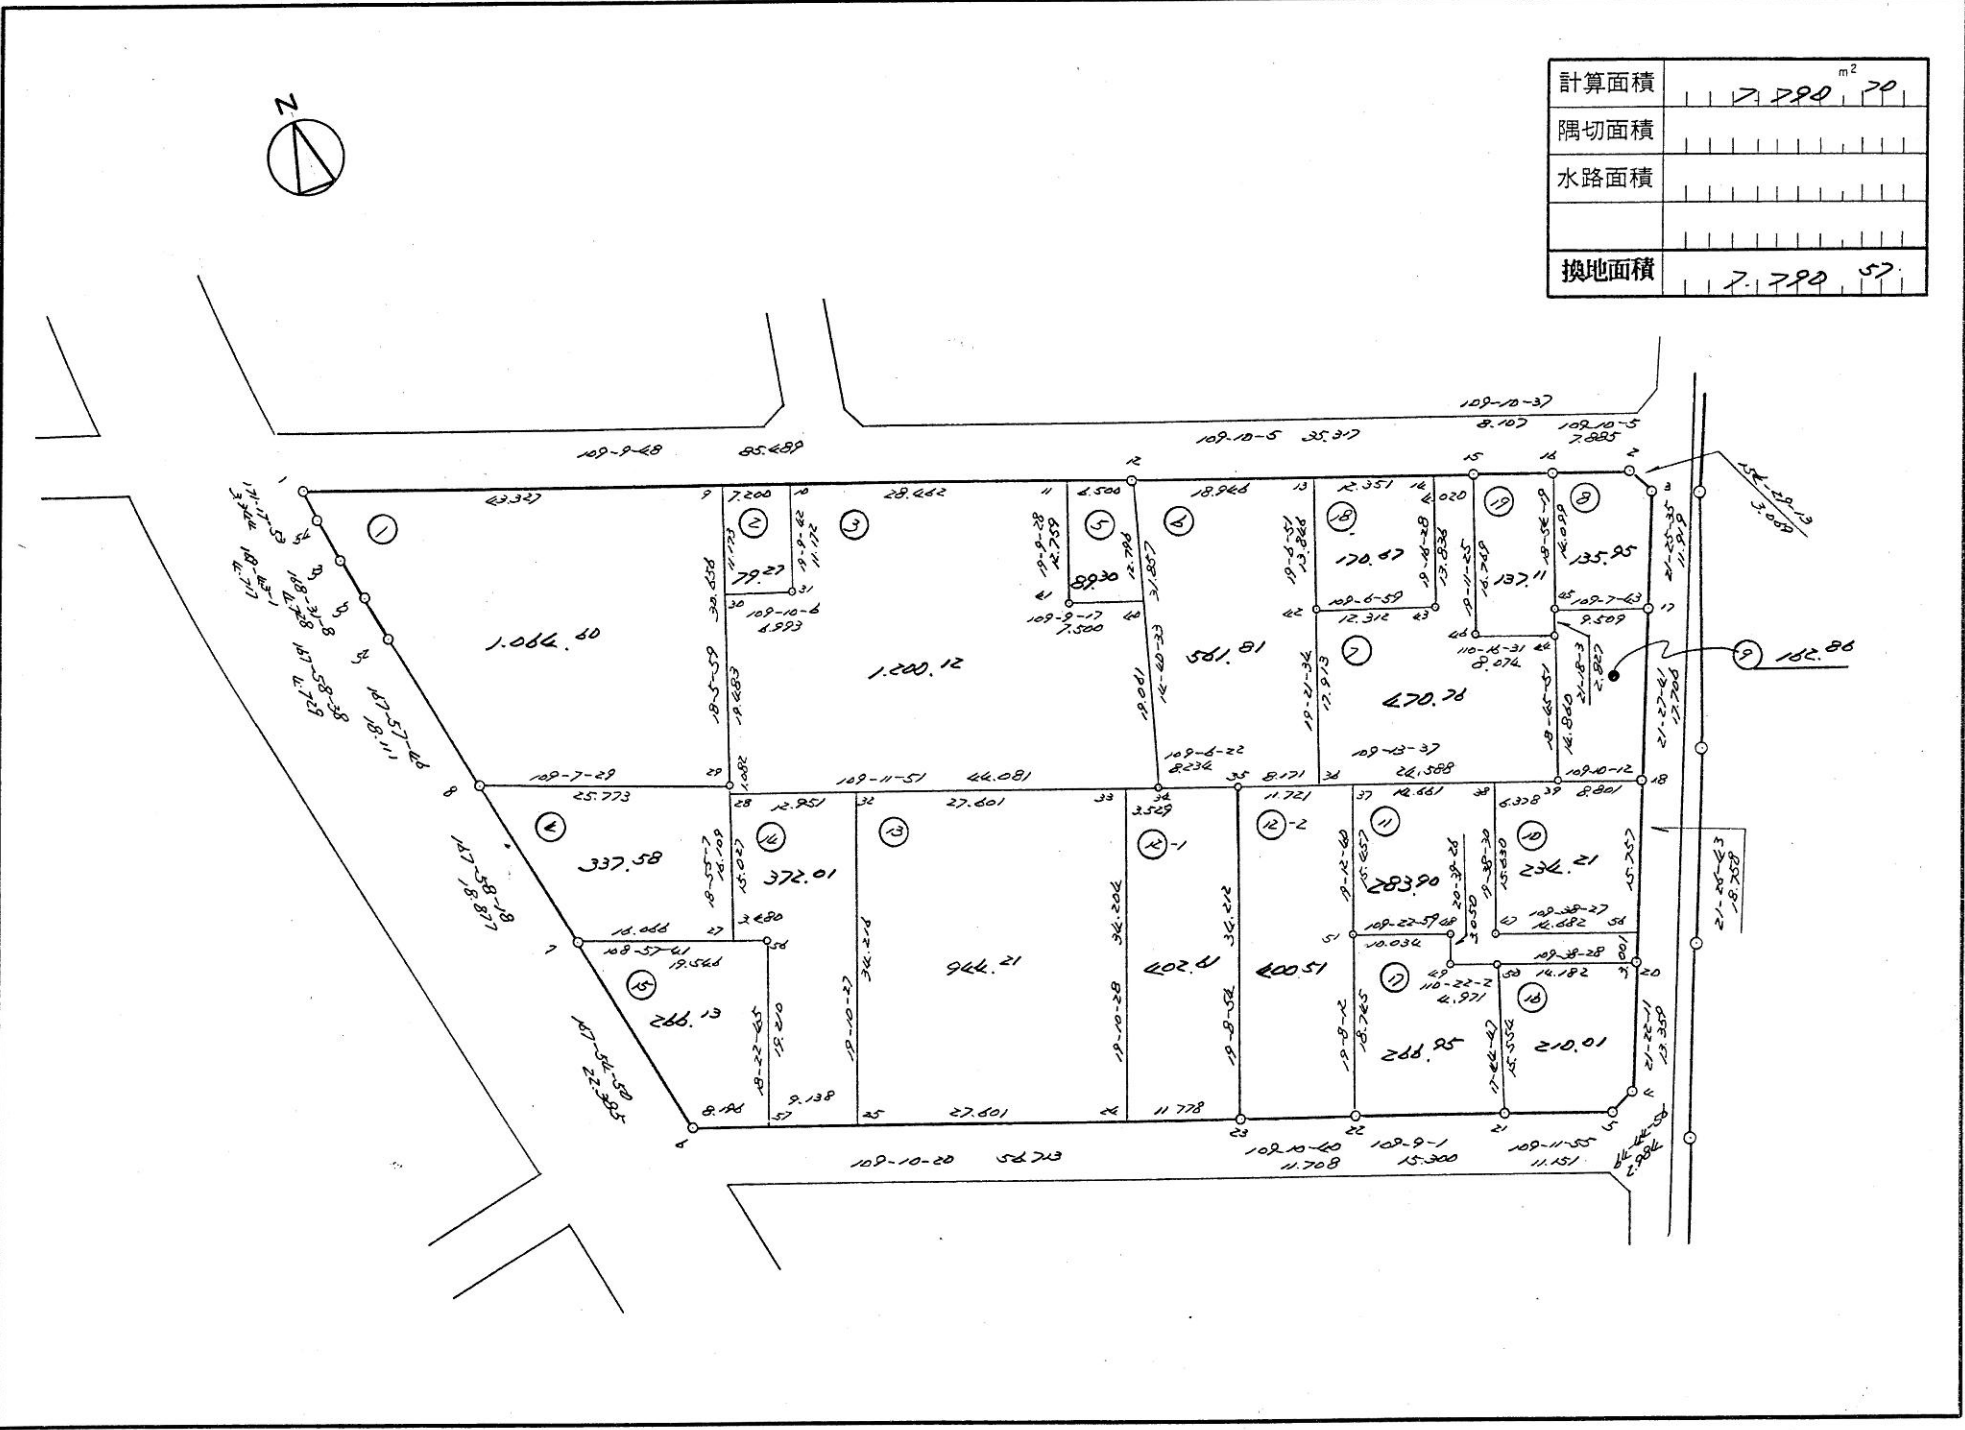

街区原子一覽表

街区番号 35

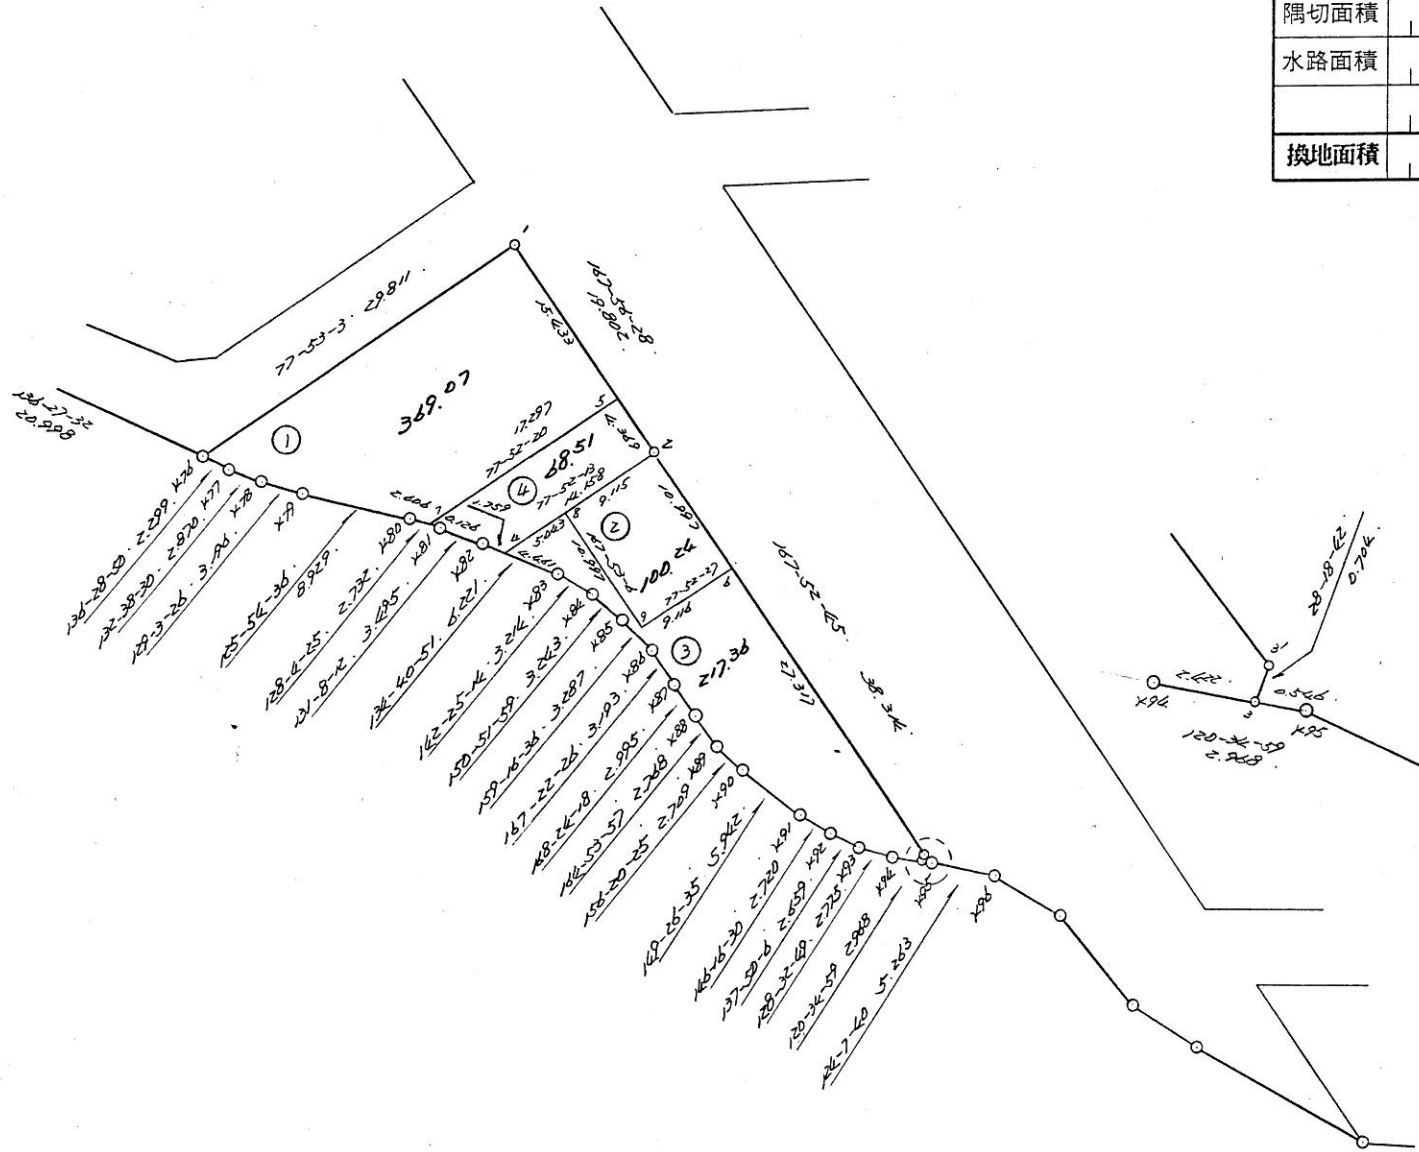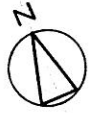


計算面積	755.19 m ²
隅切面積	
水路面積	
換地面積	755.19

街区原子一覽表

街区番号 36-1



計算面積	4,400.30 m ²
隅切面積	
水路面積	
換地面積	4,200.22

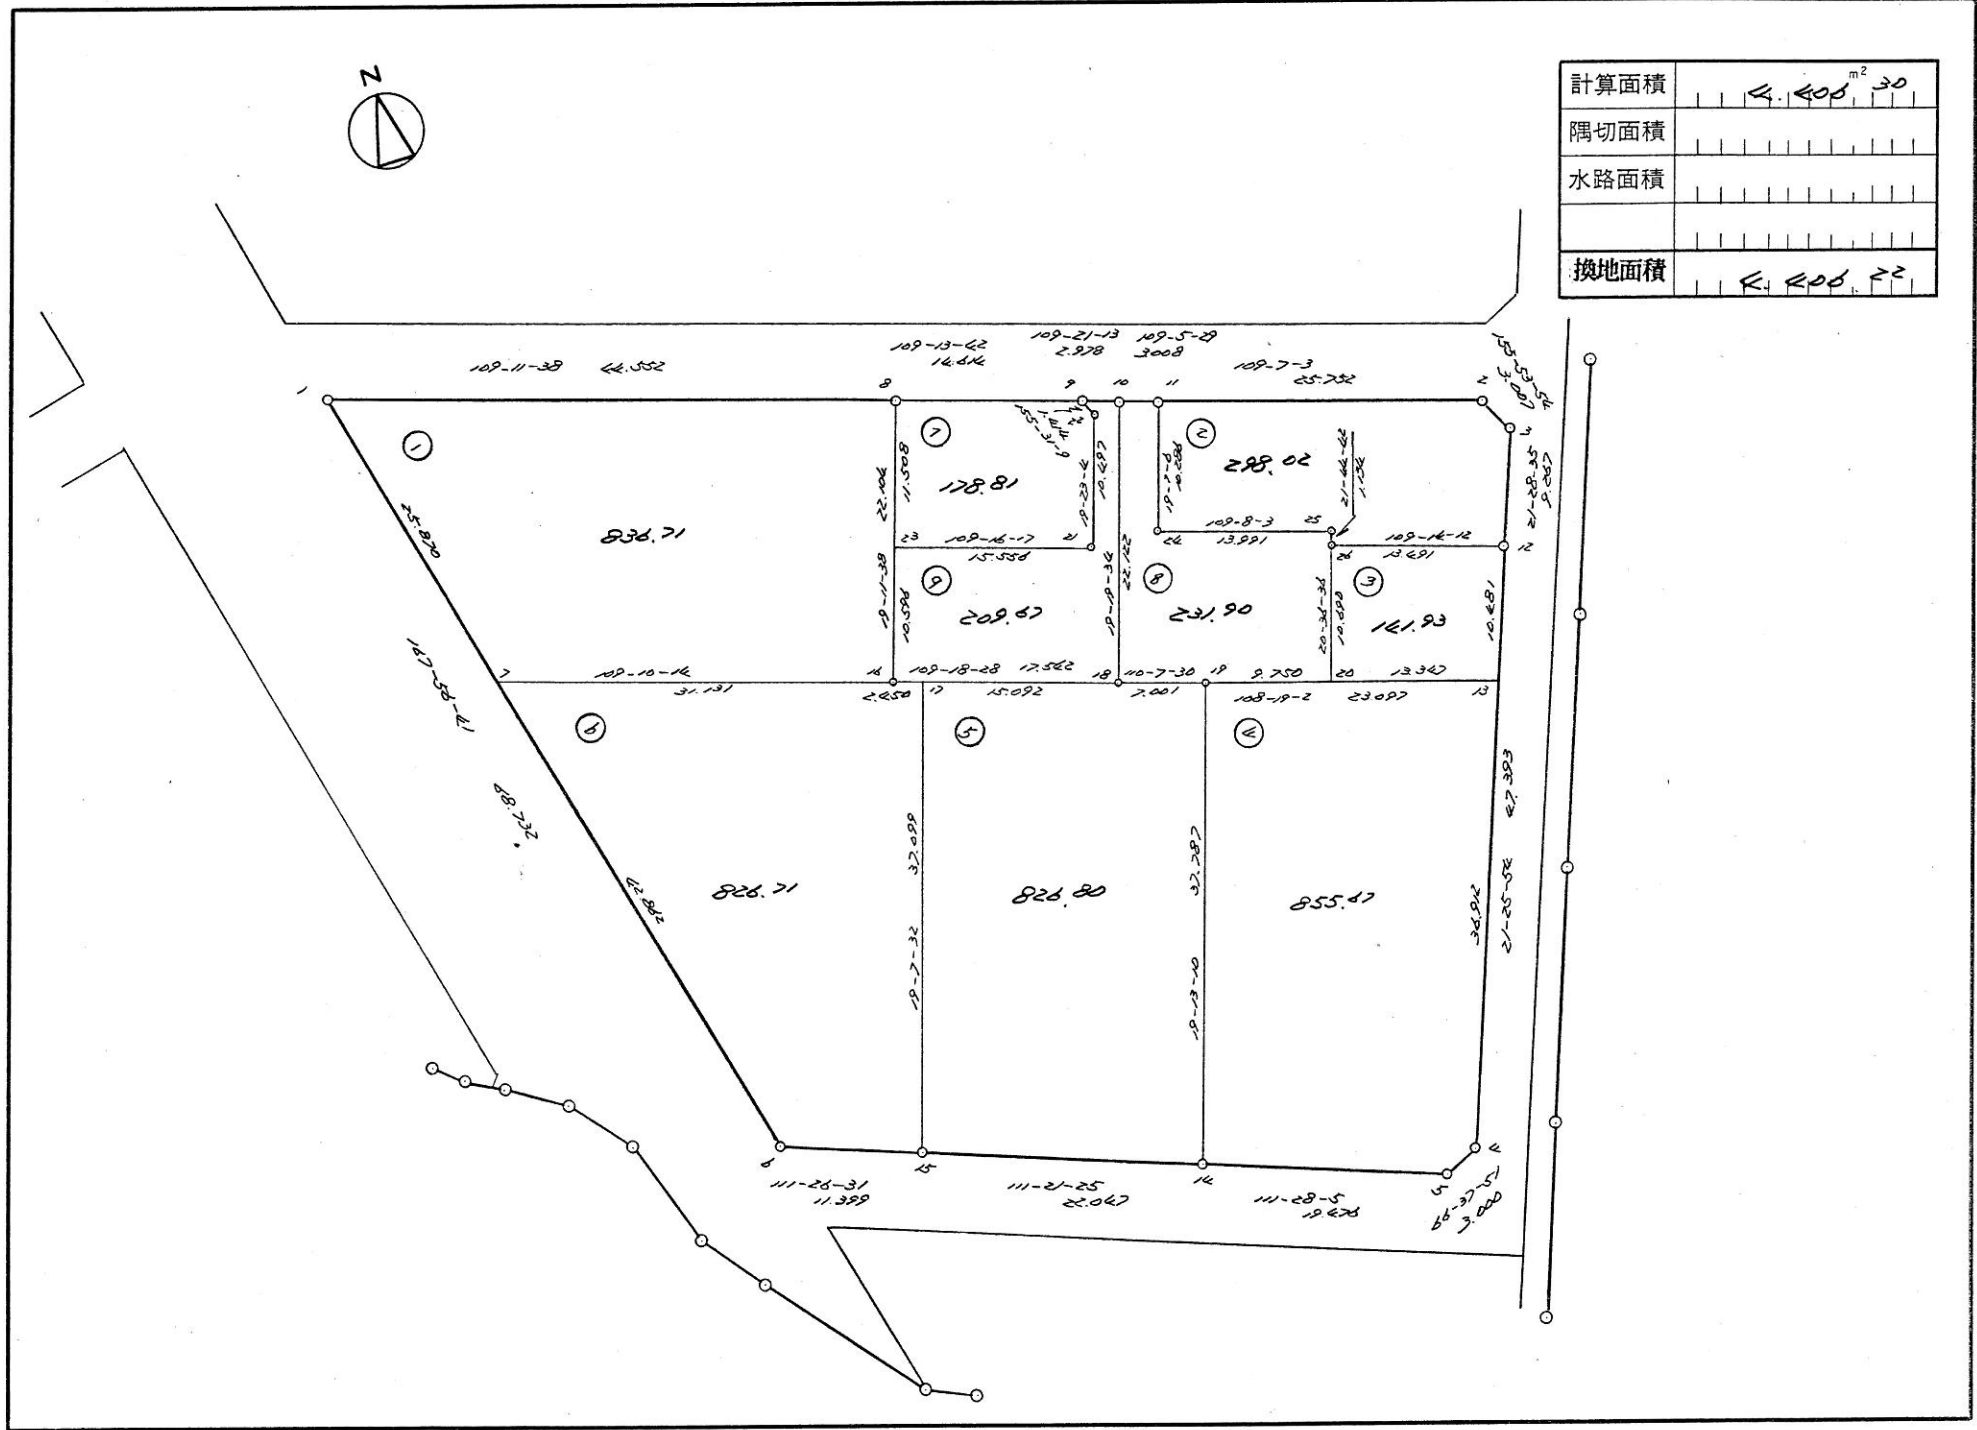

街区原子一覽表

街区番号 36-2

計算面積	421.52 m ²
隅切面積	
水路面積	
換地面積	421.52

