
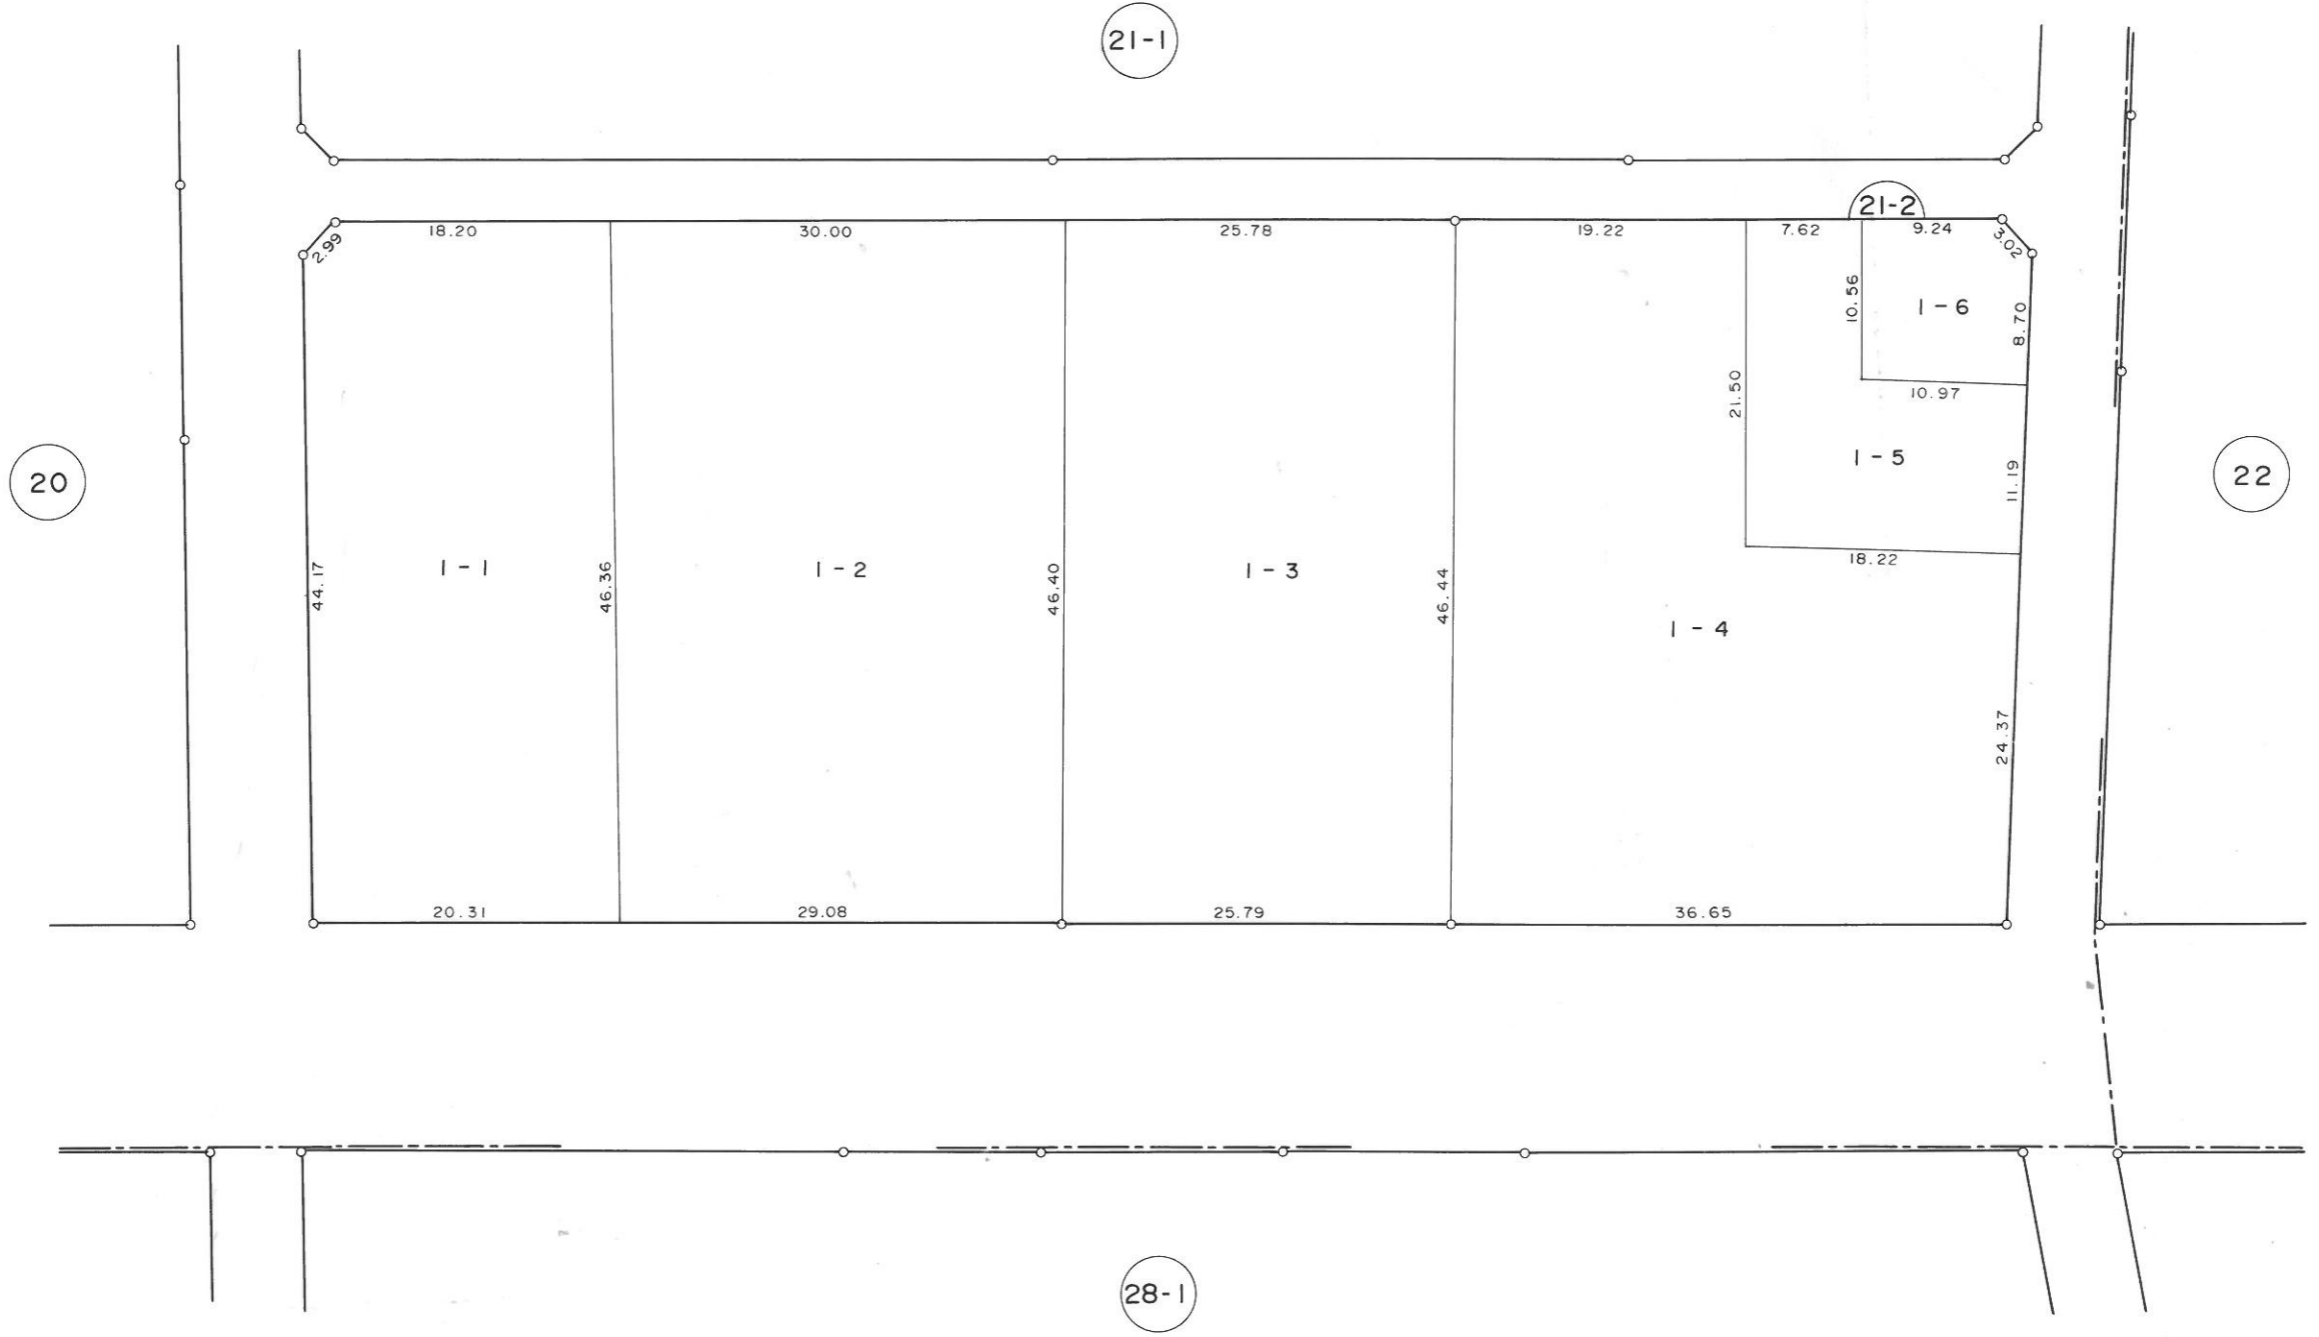


換地図 縮尺 1:500

勝田市西大島3丁目

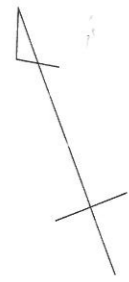


凡 例	
街区番号	1
地 番	15-1
辺長(m)	15.00
換地位置	

換地図

縮尺 1 : 500

勝田市西大島3丁目

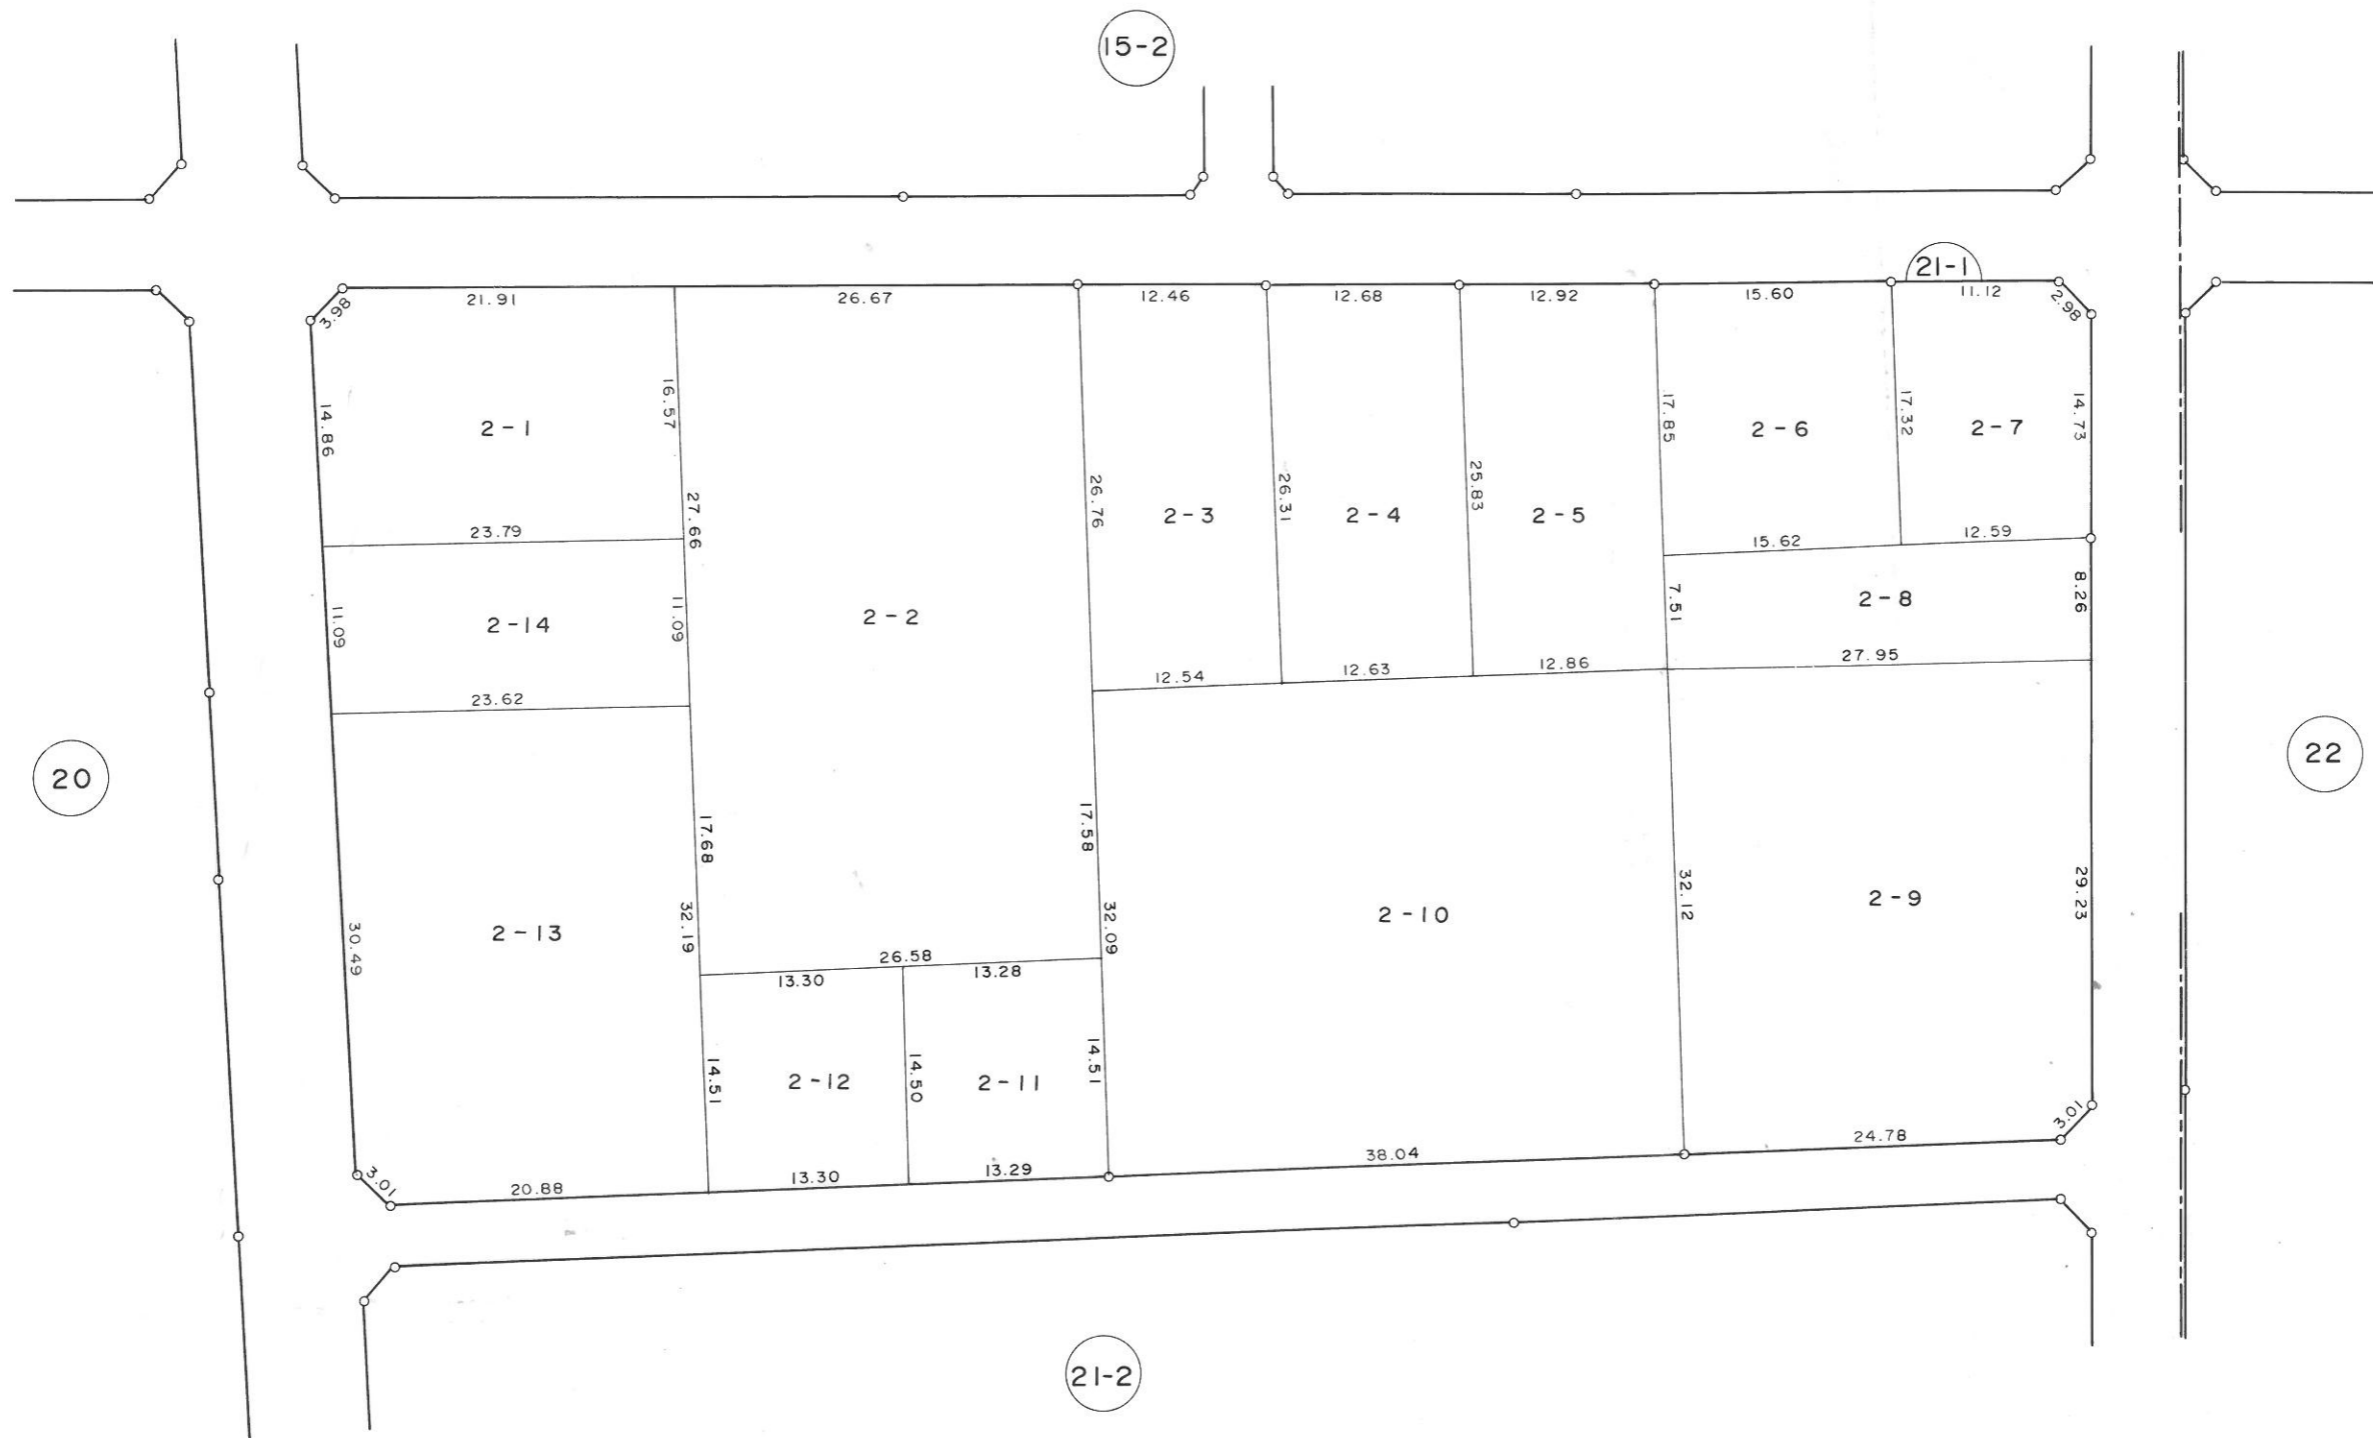


凡 例	
街区番号	1
地 番	15-1
辺長(m)	15.00
換地位置	

換地図

縮尺 1 : 500

勝田市西大島3丁目


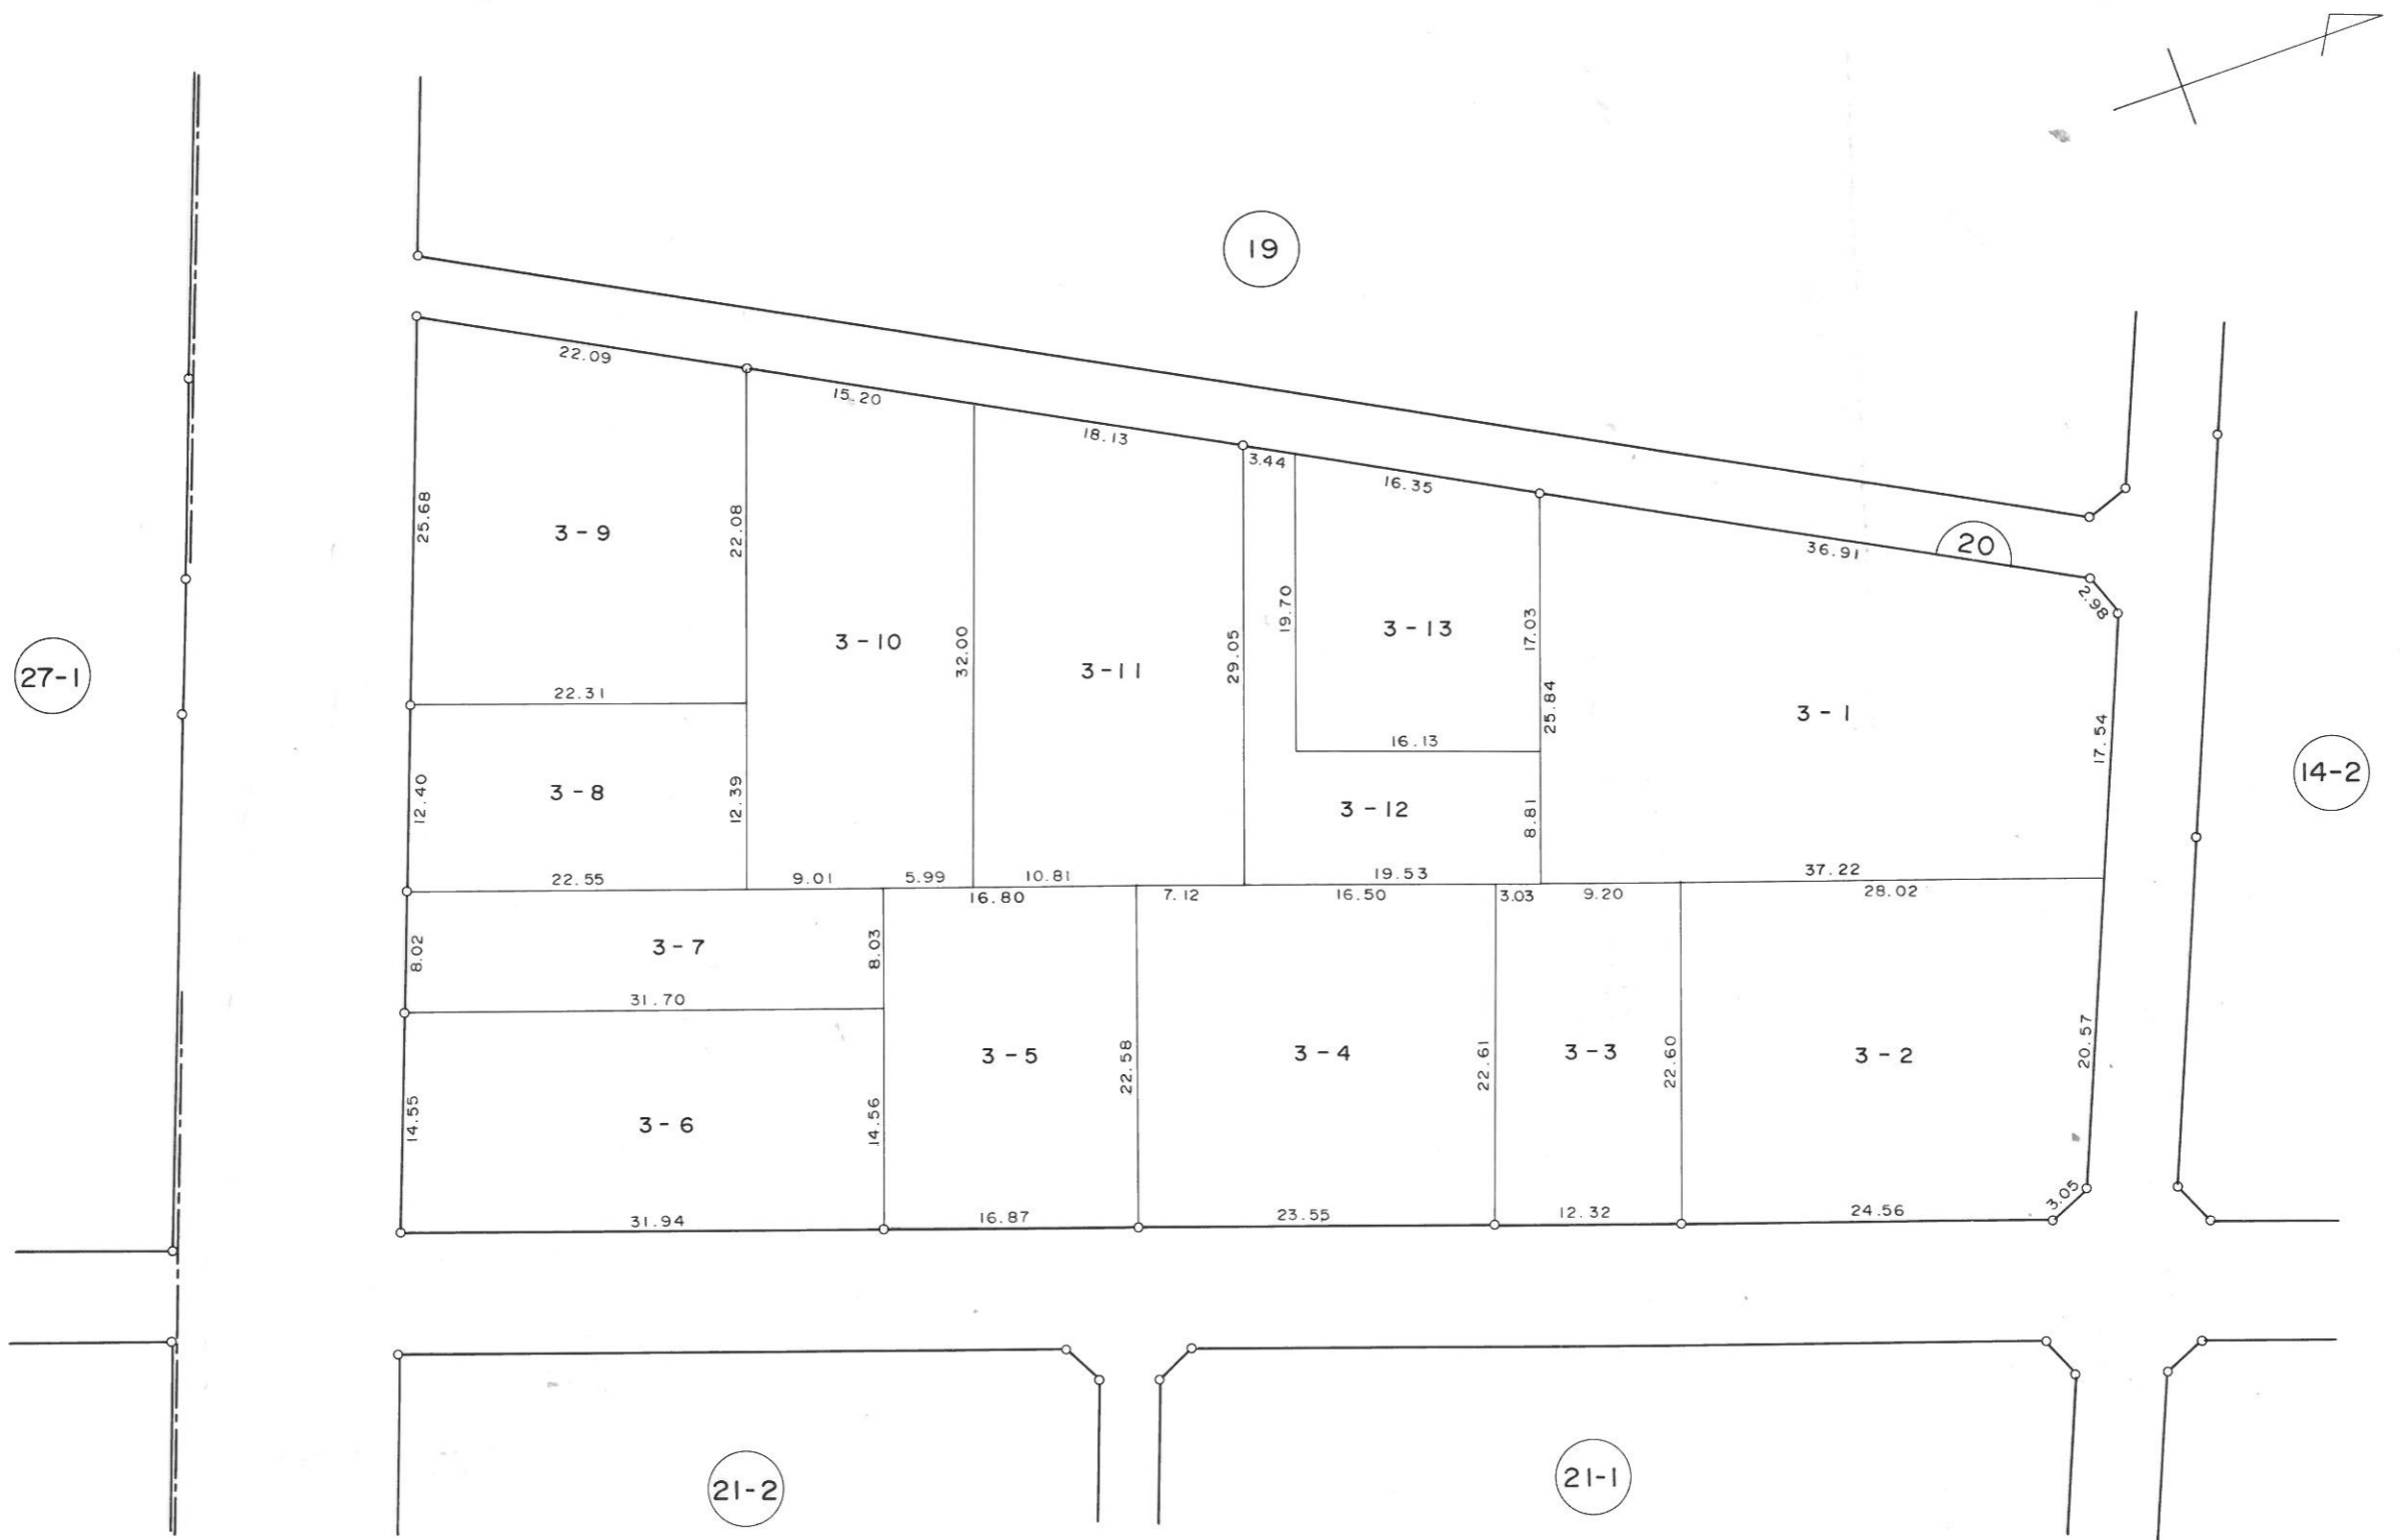


凡 例	
街区番号	1
地 番	15-1
辺長(m)	15.00
換地位置	

換地図

縮尺 1 : 500

勝田市西大島3丁目

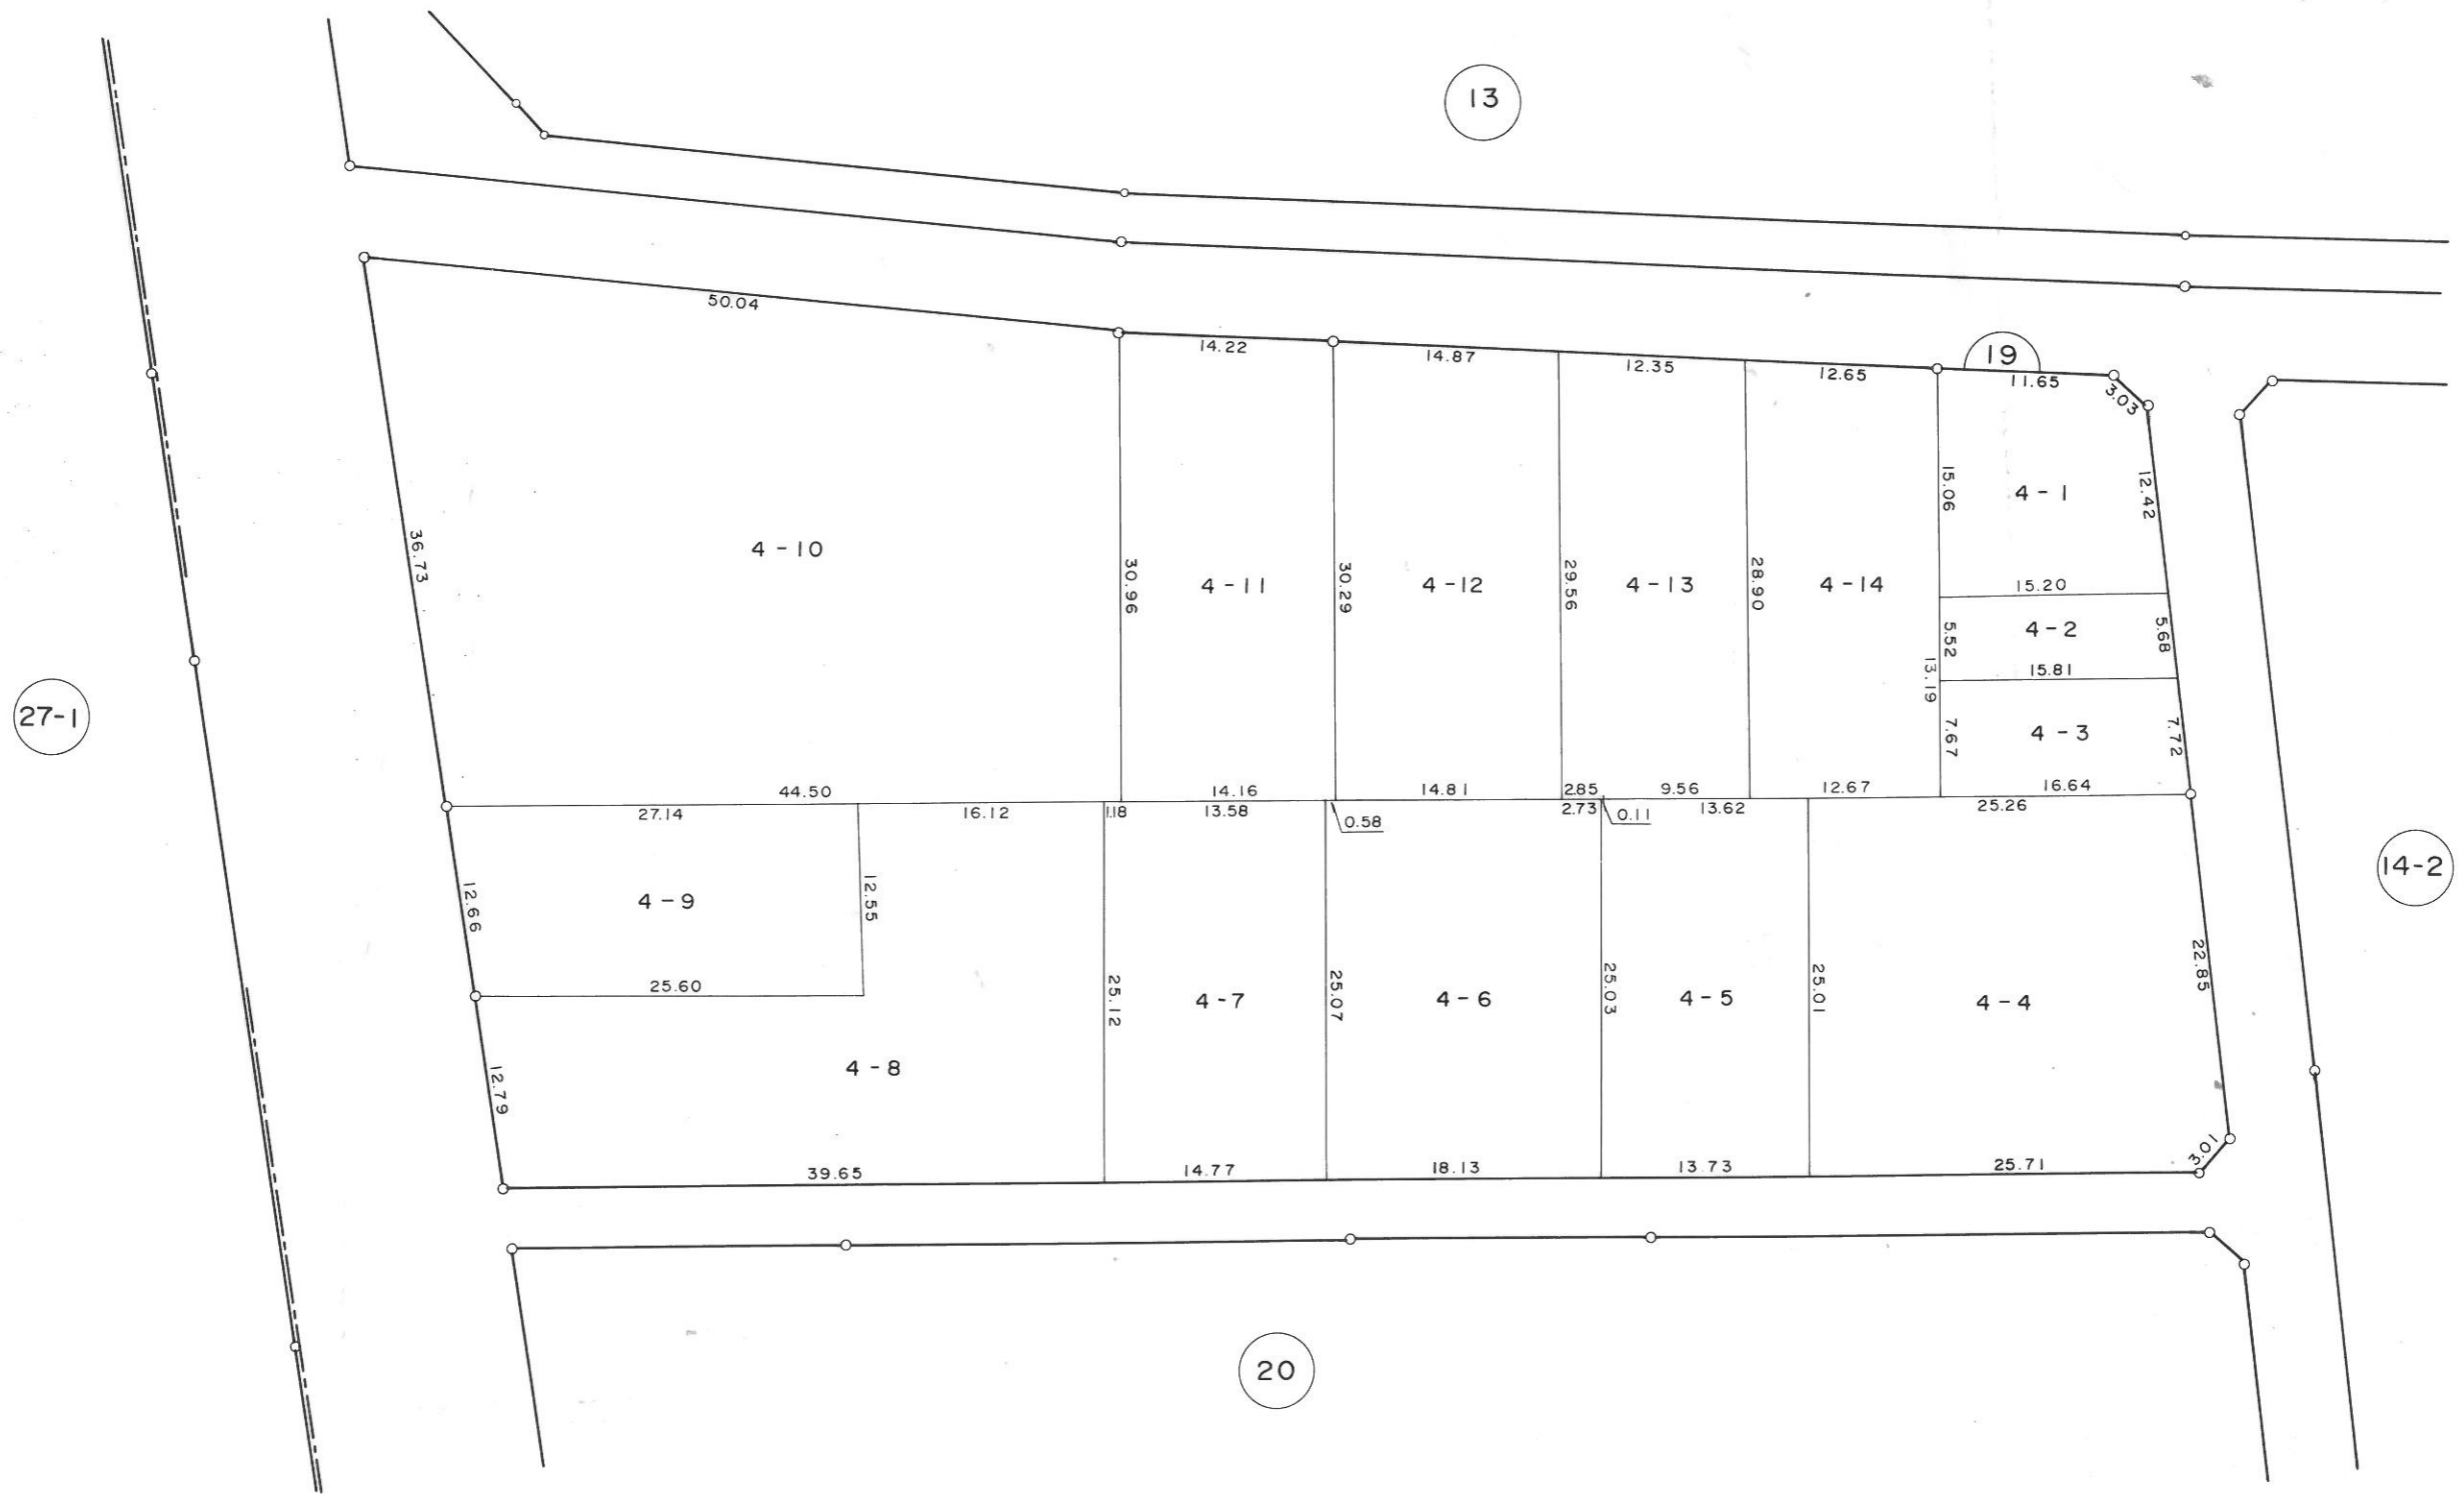
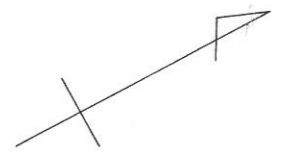


凡 例	
街区番号	1
地 番	15 - 1
辺長 (m)	15.00
換地位置	

換地図

縮尺 1:1000

勝田市西大島3丁目

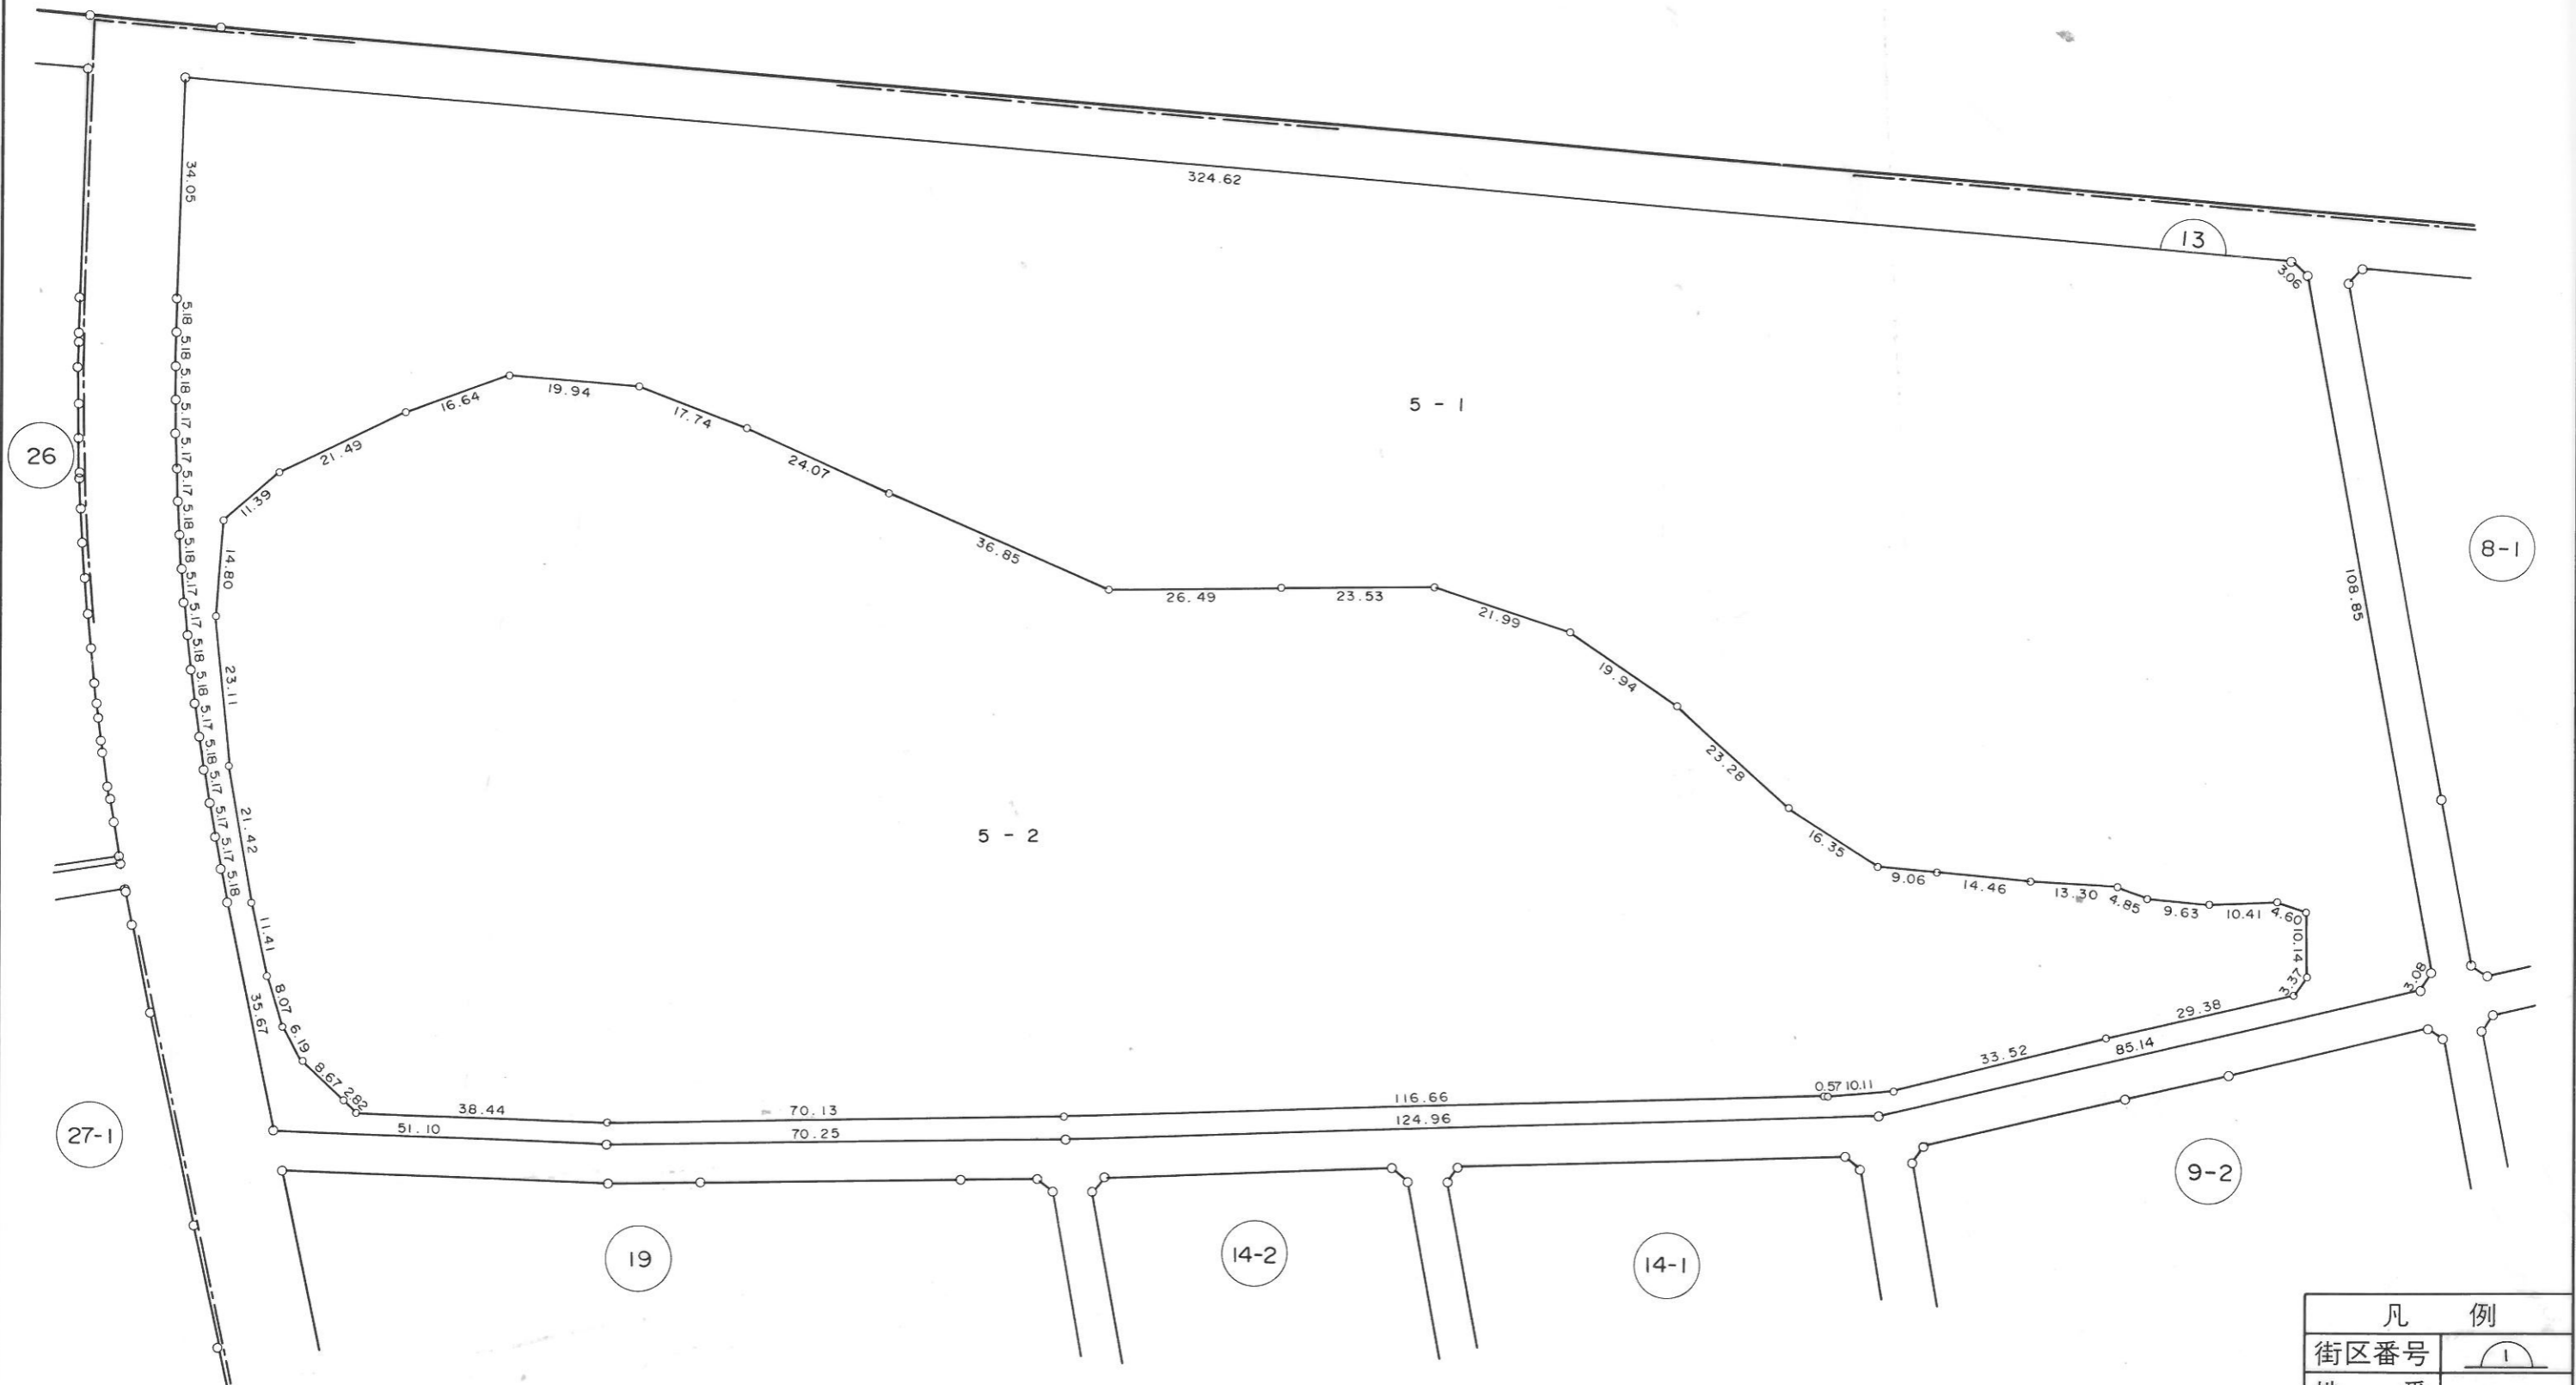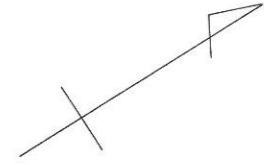


凡 例	
街区番号	1
地 番	15-1
辺長(m)	15.00
換地位置	

換地図

縮尺 1:500

勝田市西大島3丁目


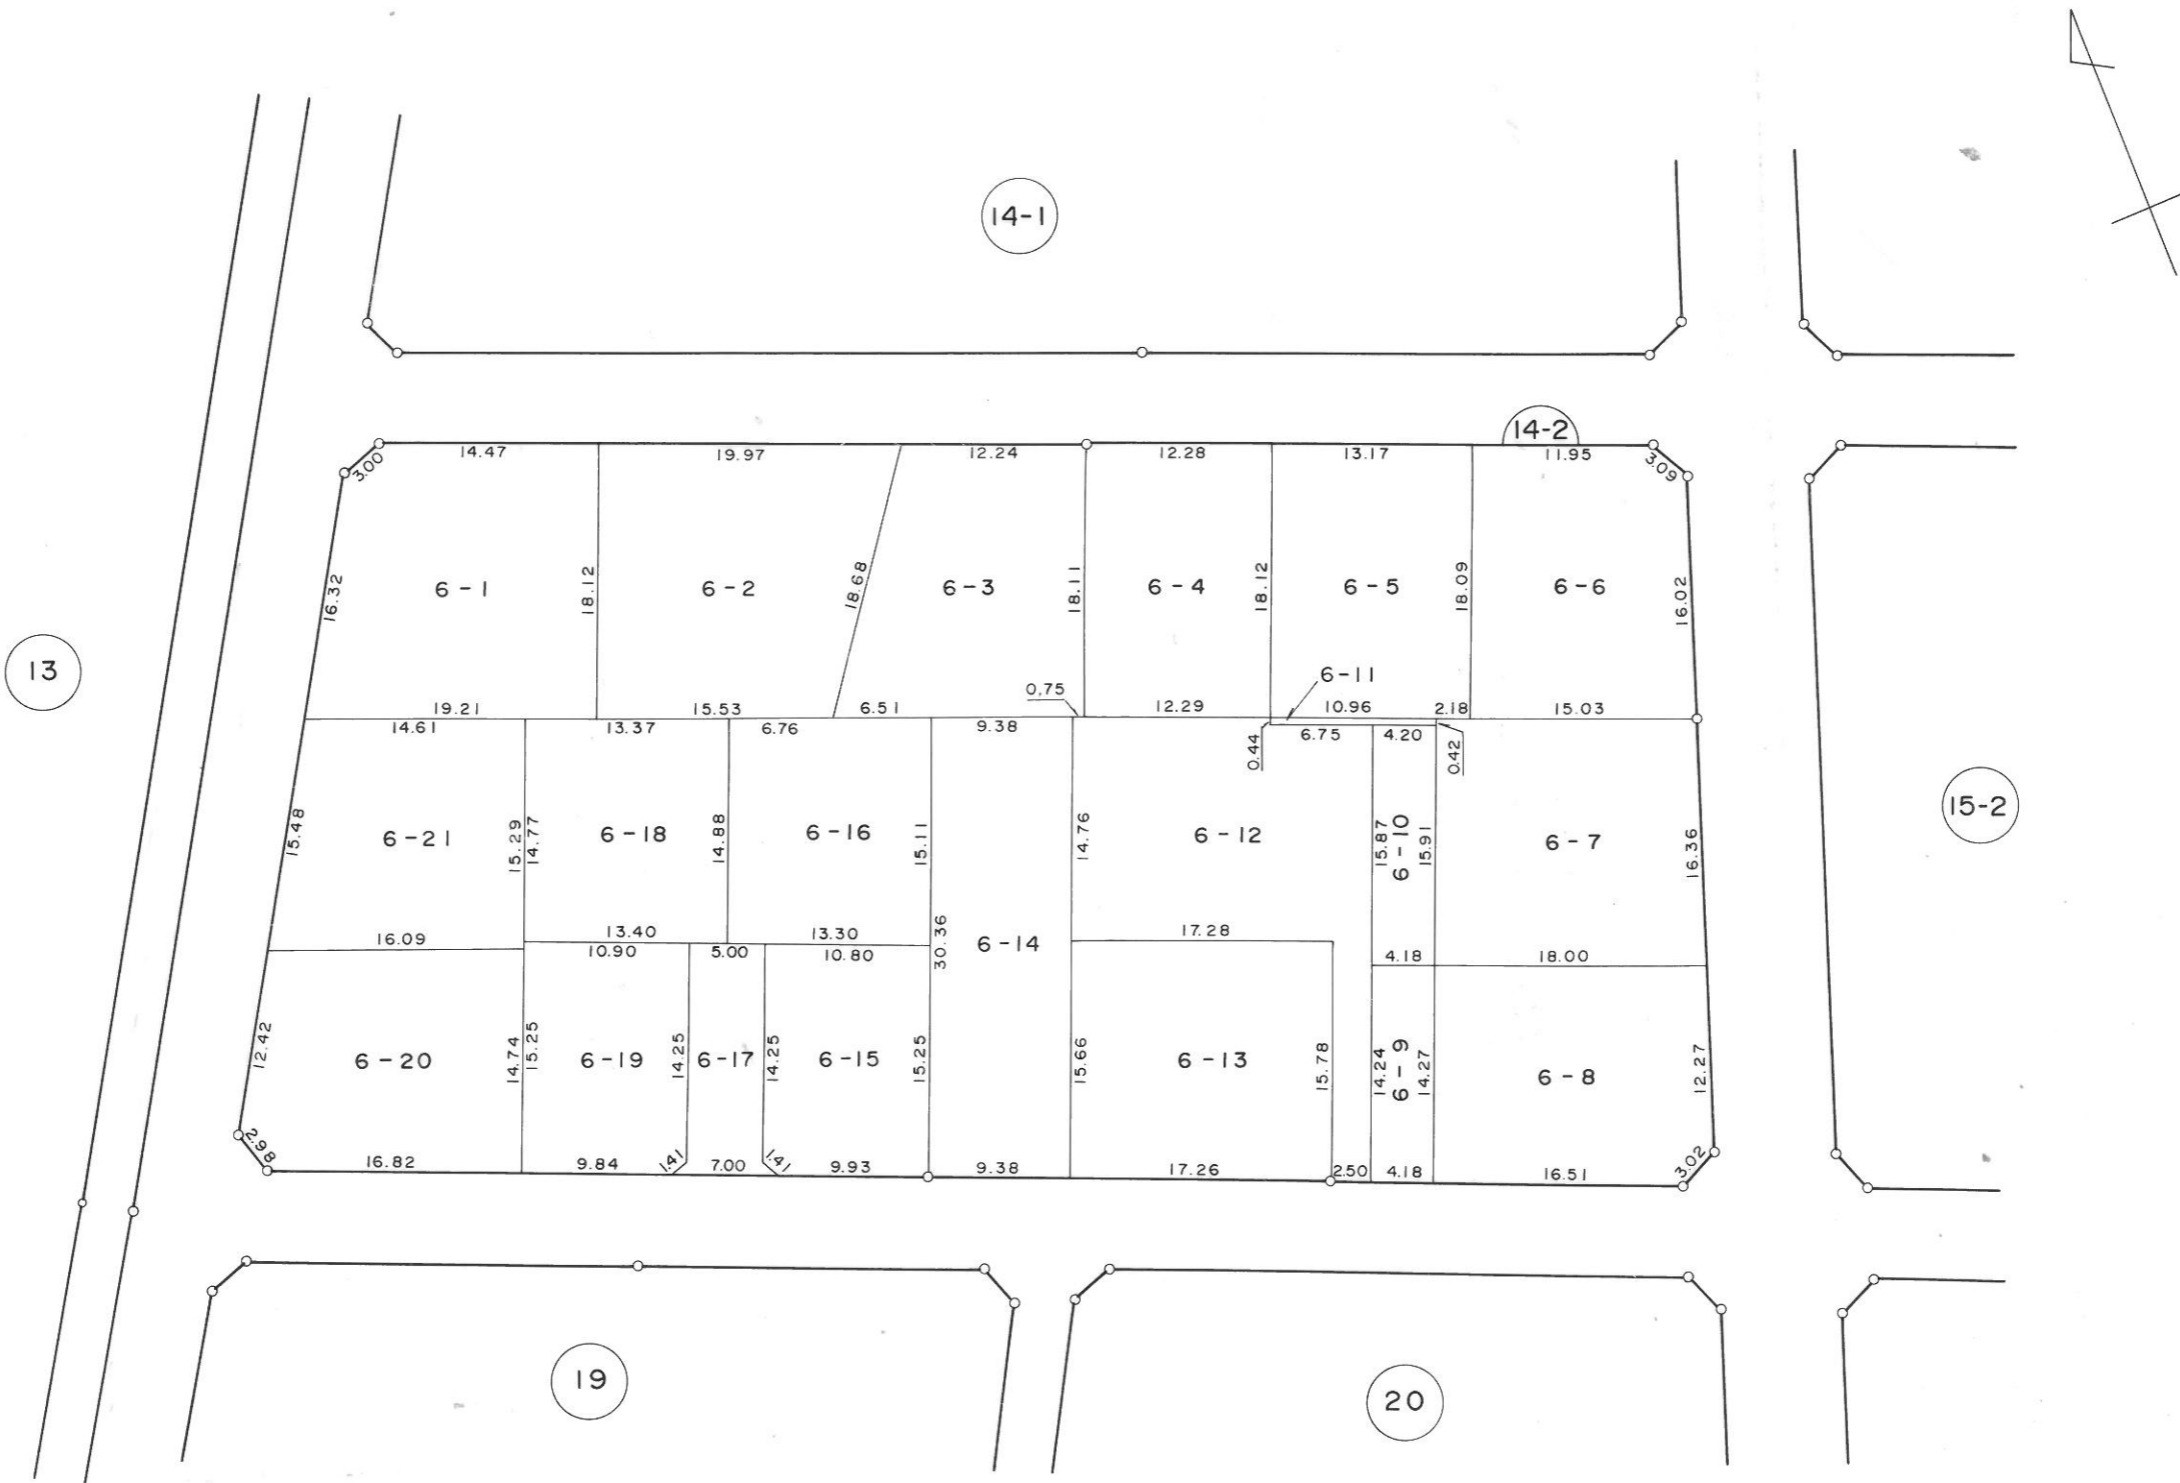


凡 例	
街区番号	1
地 番	15-1
辺長(m)	15.00
換地位置	

換地図

縮尺 1 : 500

勝田市西大島3丁目

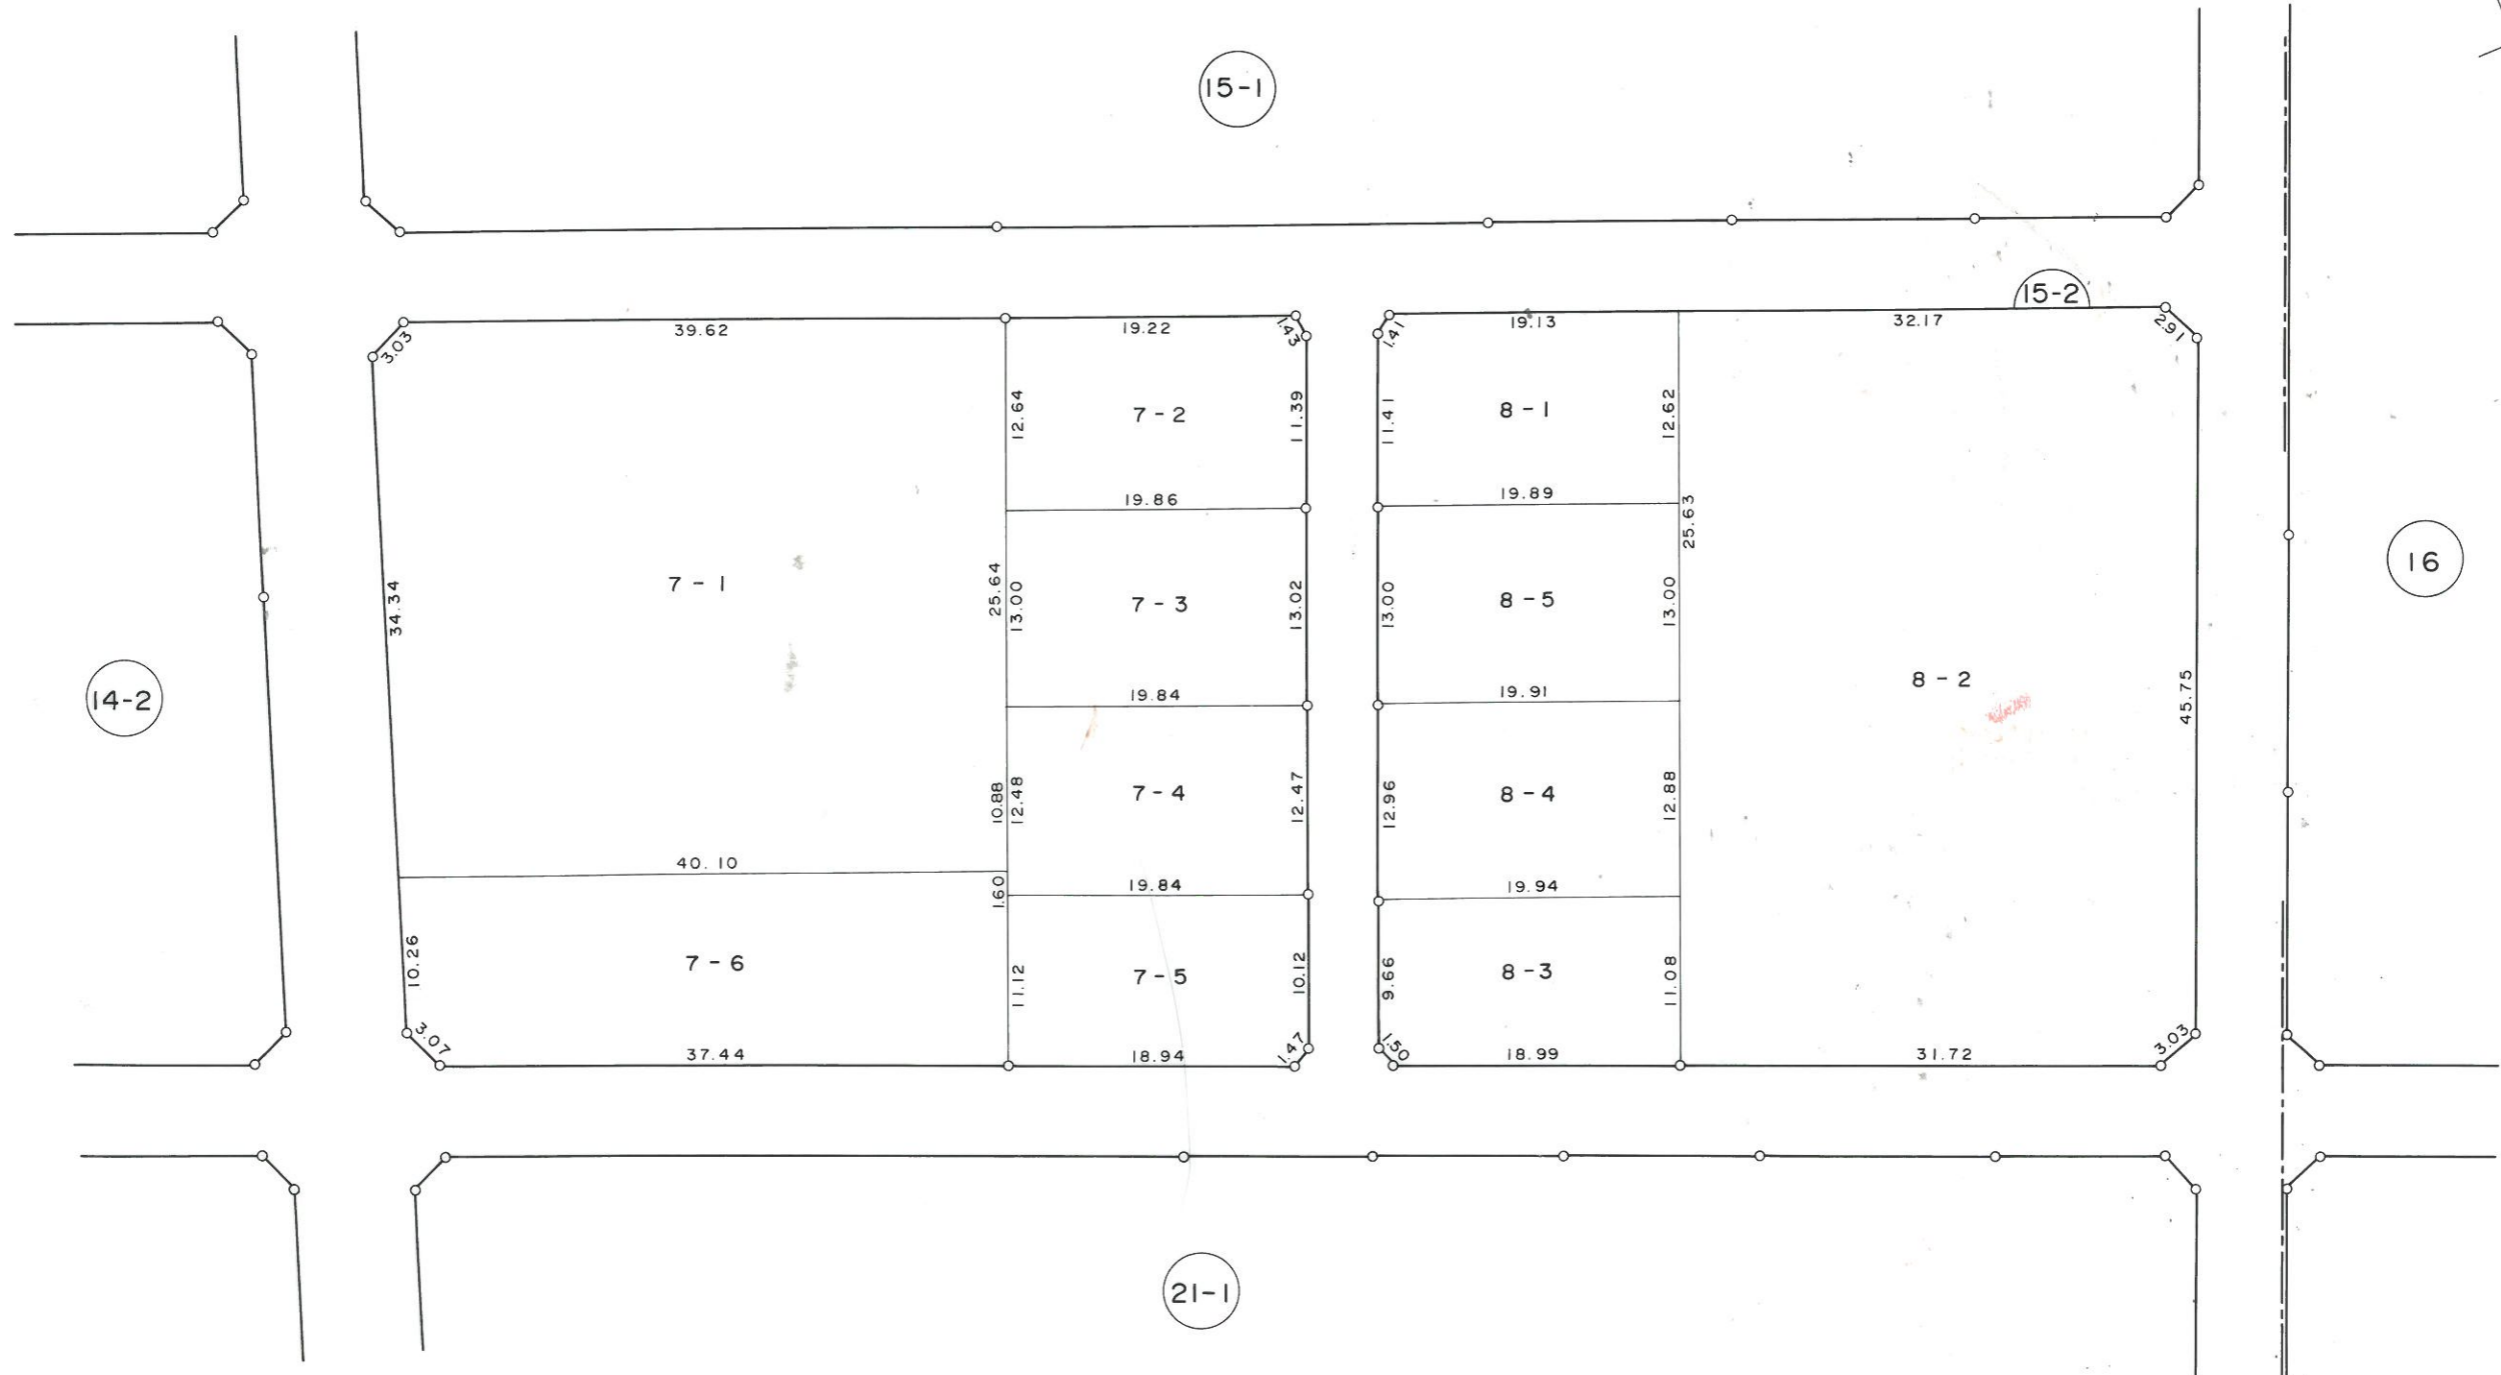
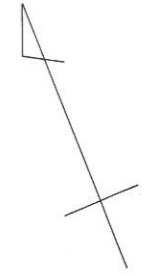


凡 例	
街区番号	1
地 番	15 - 1
辺長(m)	15.00
換地位置	

換地図

縮尺 1 : 500

勝田市西大島3丁目

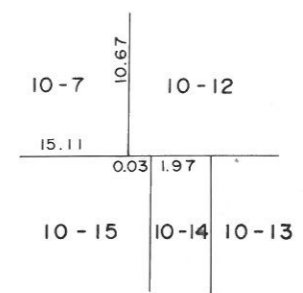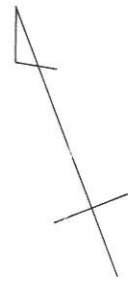


凡 例	
街区番号	1
地 番	15 - 1
辺長(m)	15.00
換地位置	

換地図

縮尺 1:500

勝田市西大島3丁目

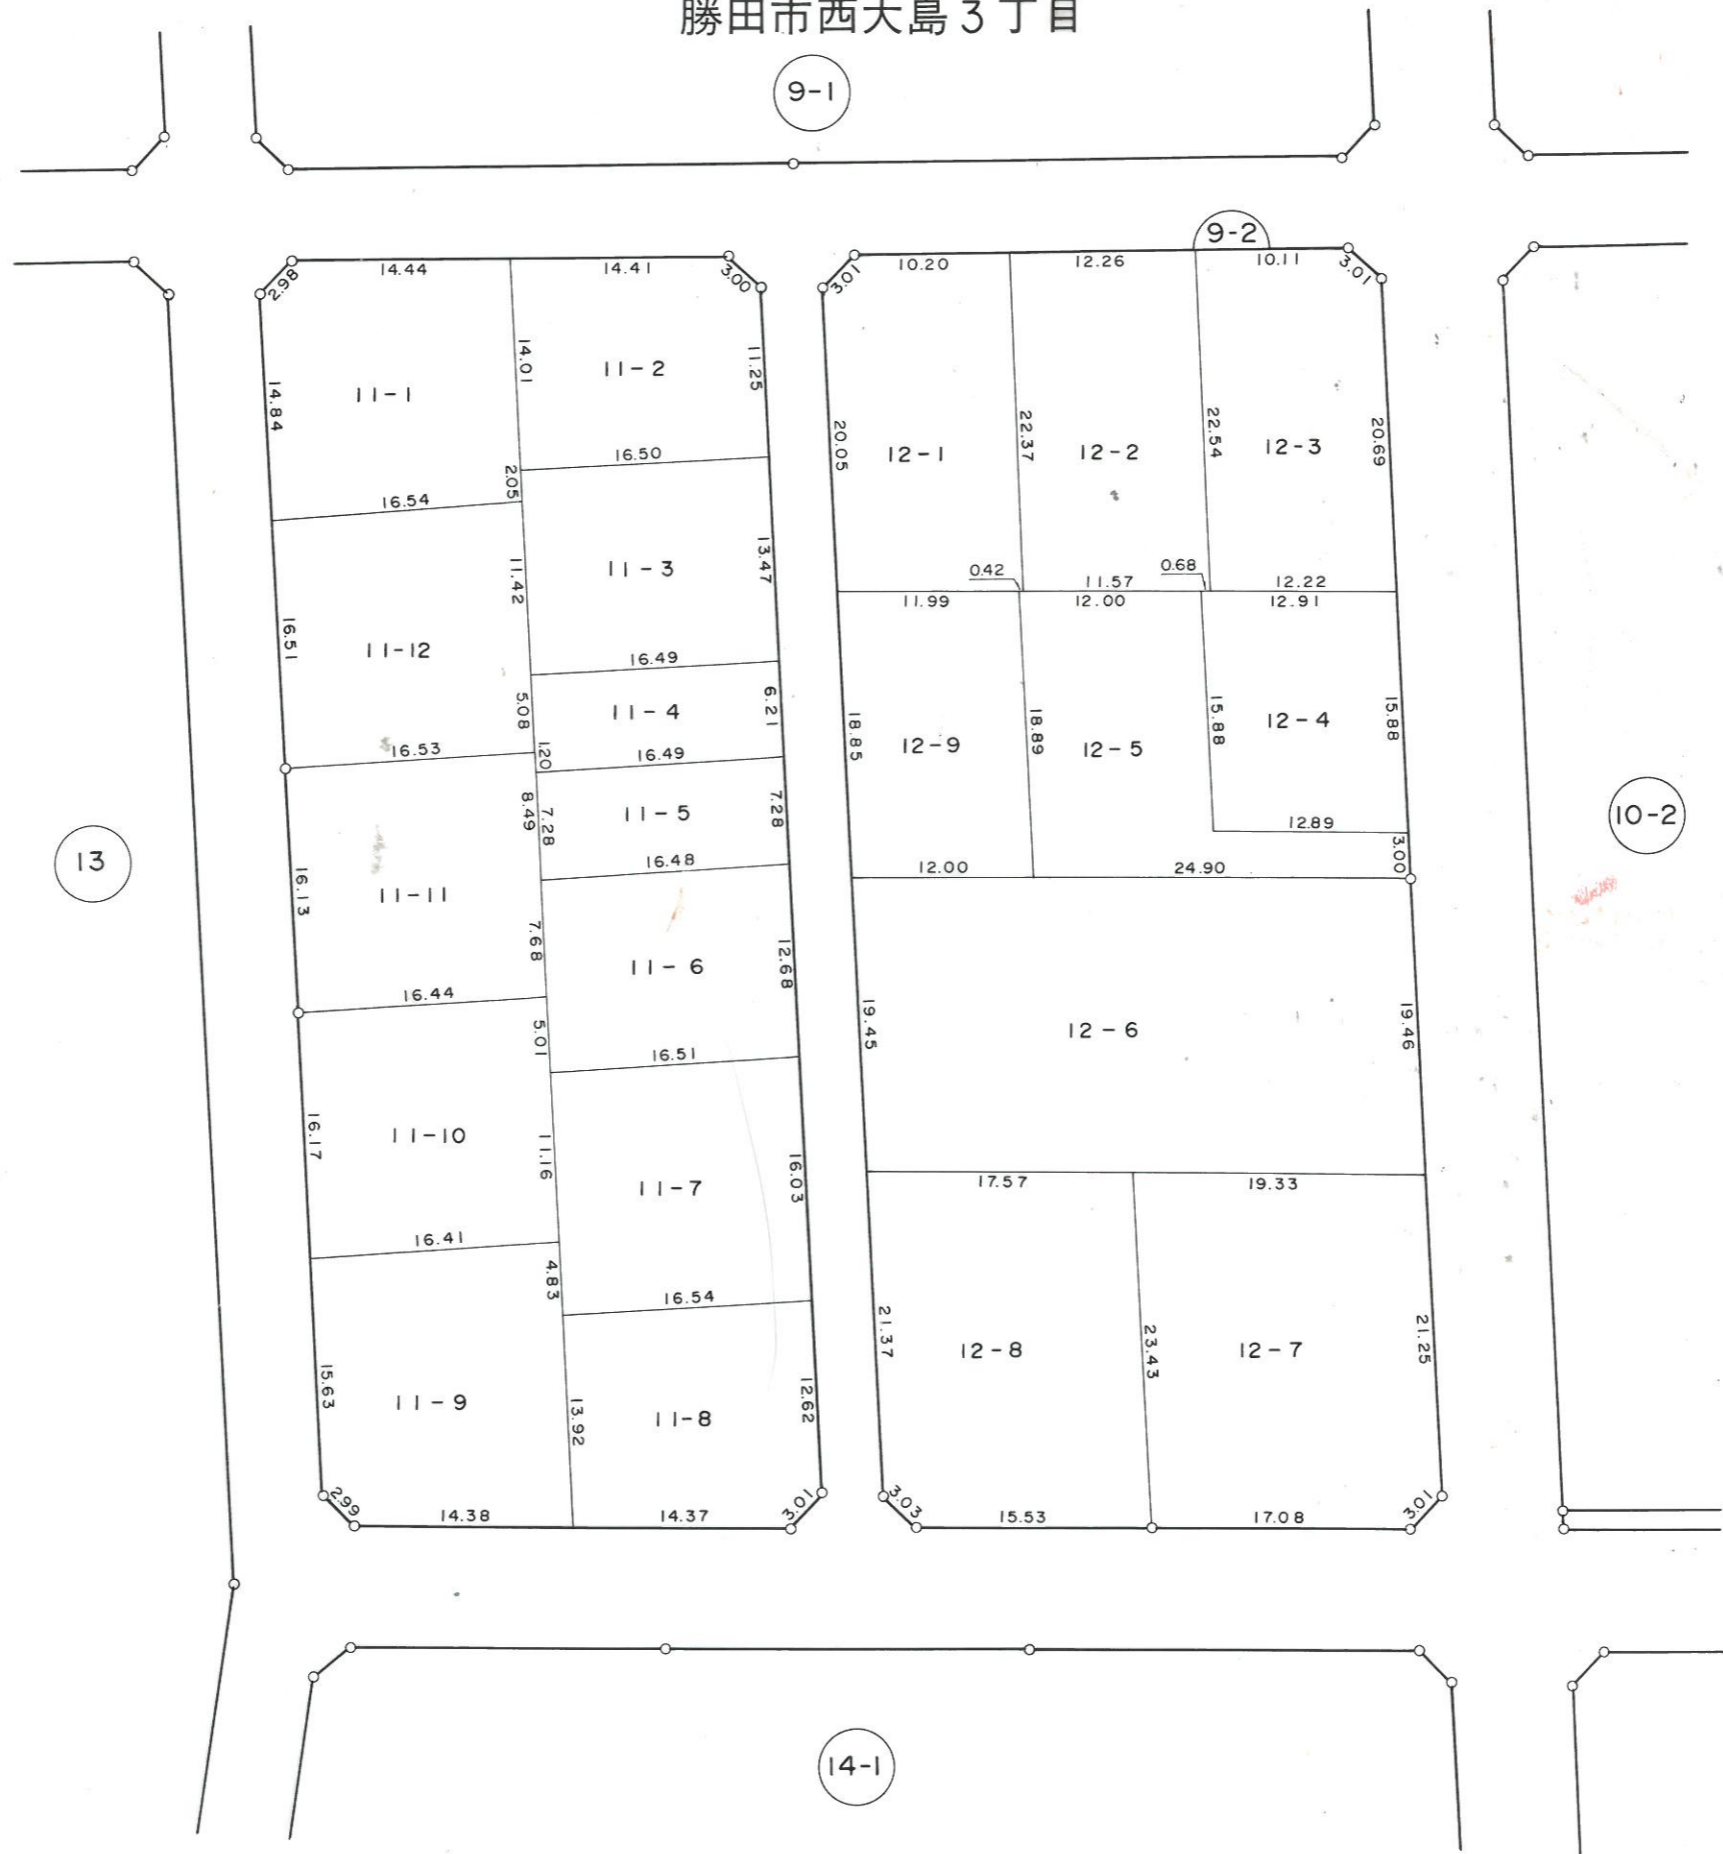

凡 例	
街区番号	1
地 番	15-1
辺長(m)	15.00
換地位置	<input type="checkbox"/>

換地図

縮尺 1 : 500

勝田市西大島3丁目

10-1


10-2

9-2

11

15-1

凡 例	
街区番号	1
地 番	15-1
辺長(m)	15.00
換地位置	


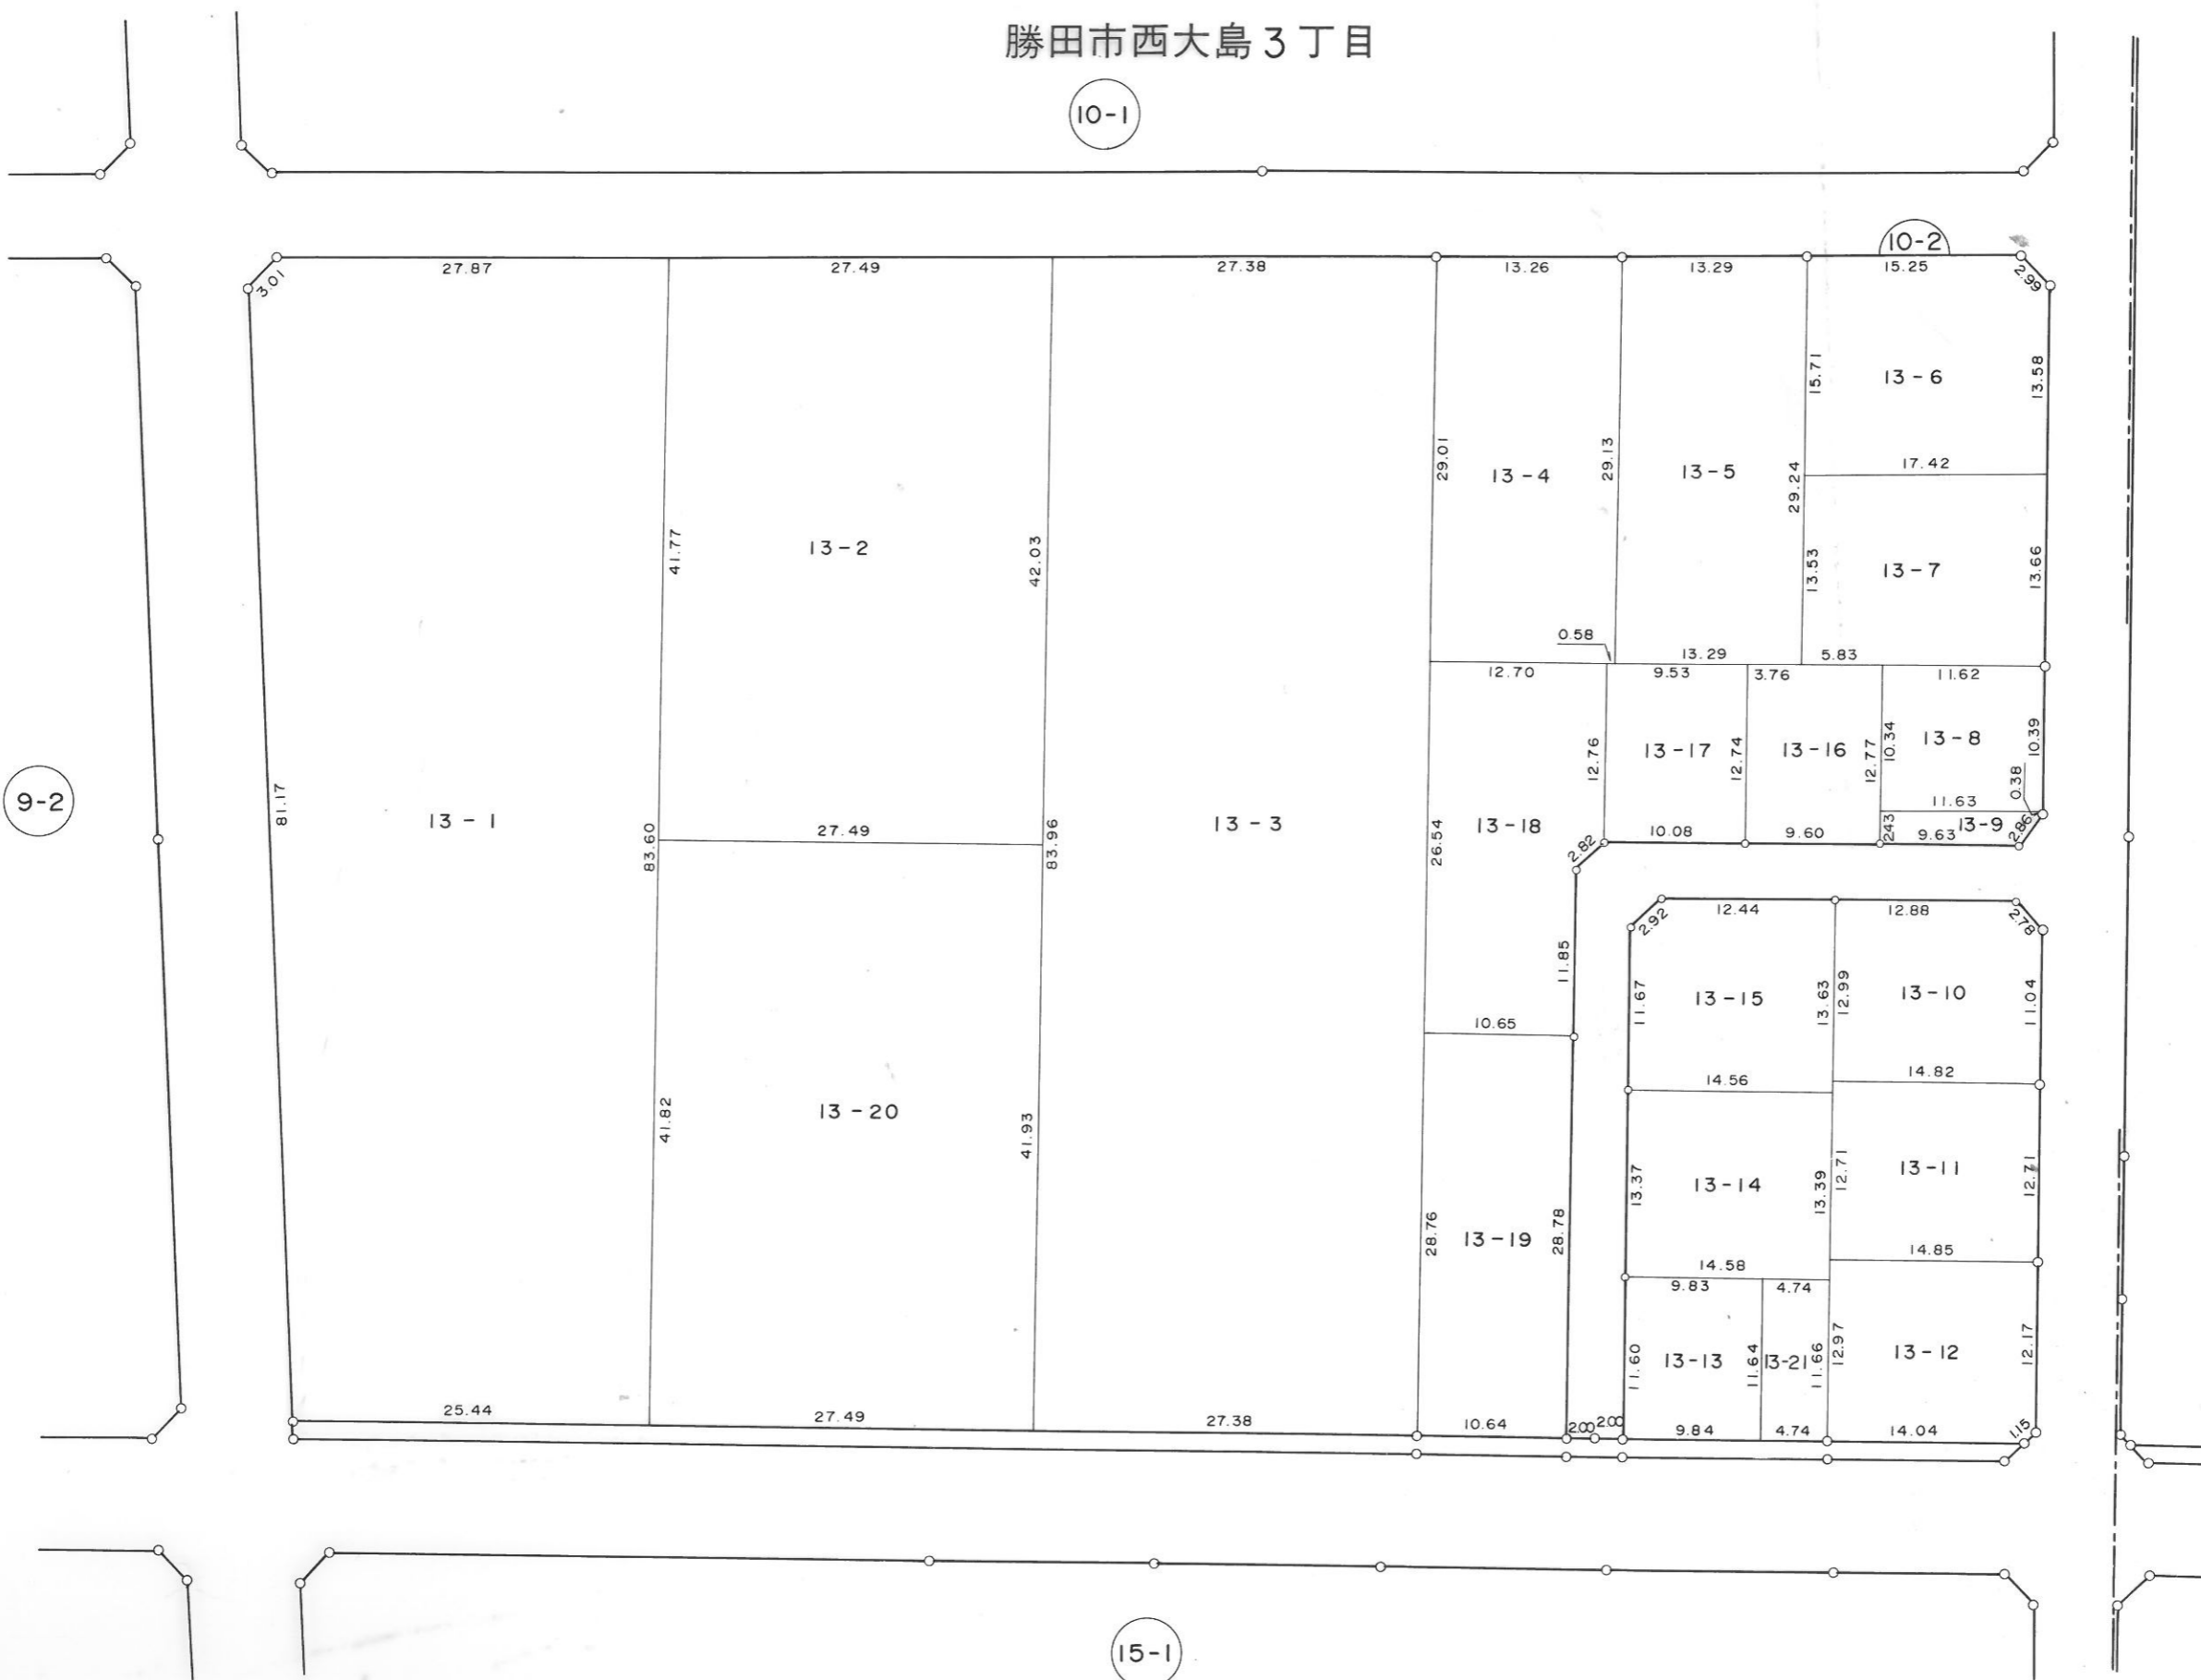


換地図

縮尺 1 : 500

勝田市西大島 3 丁目

5-2

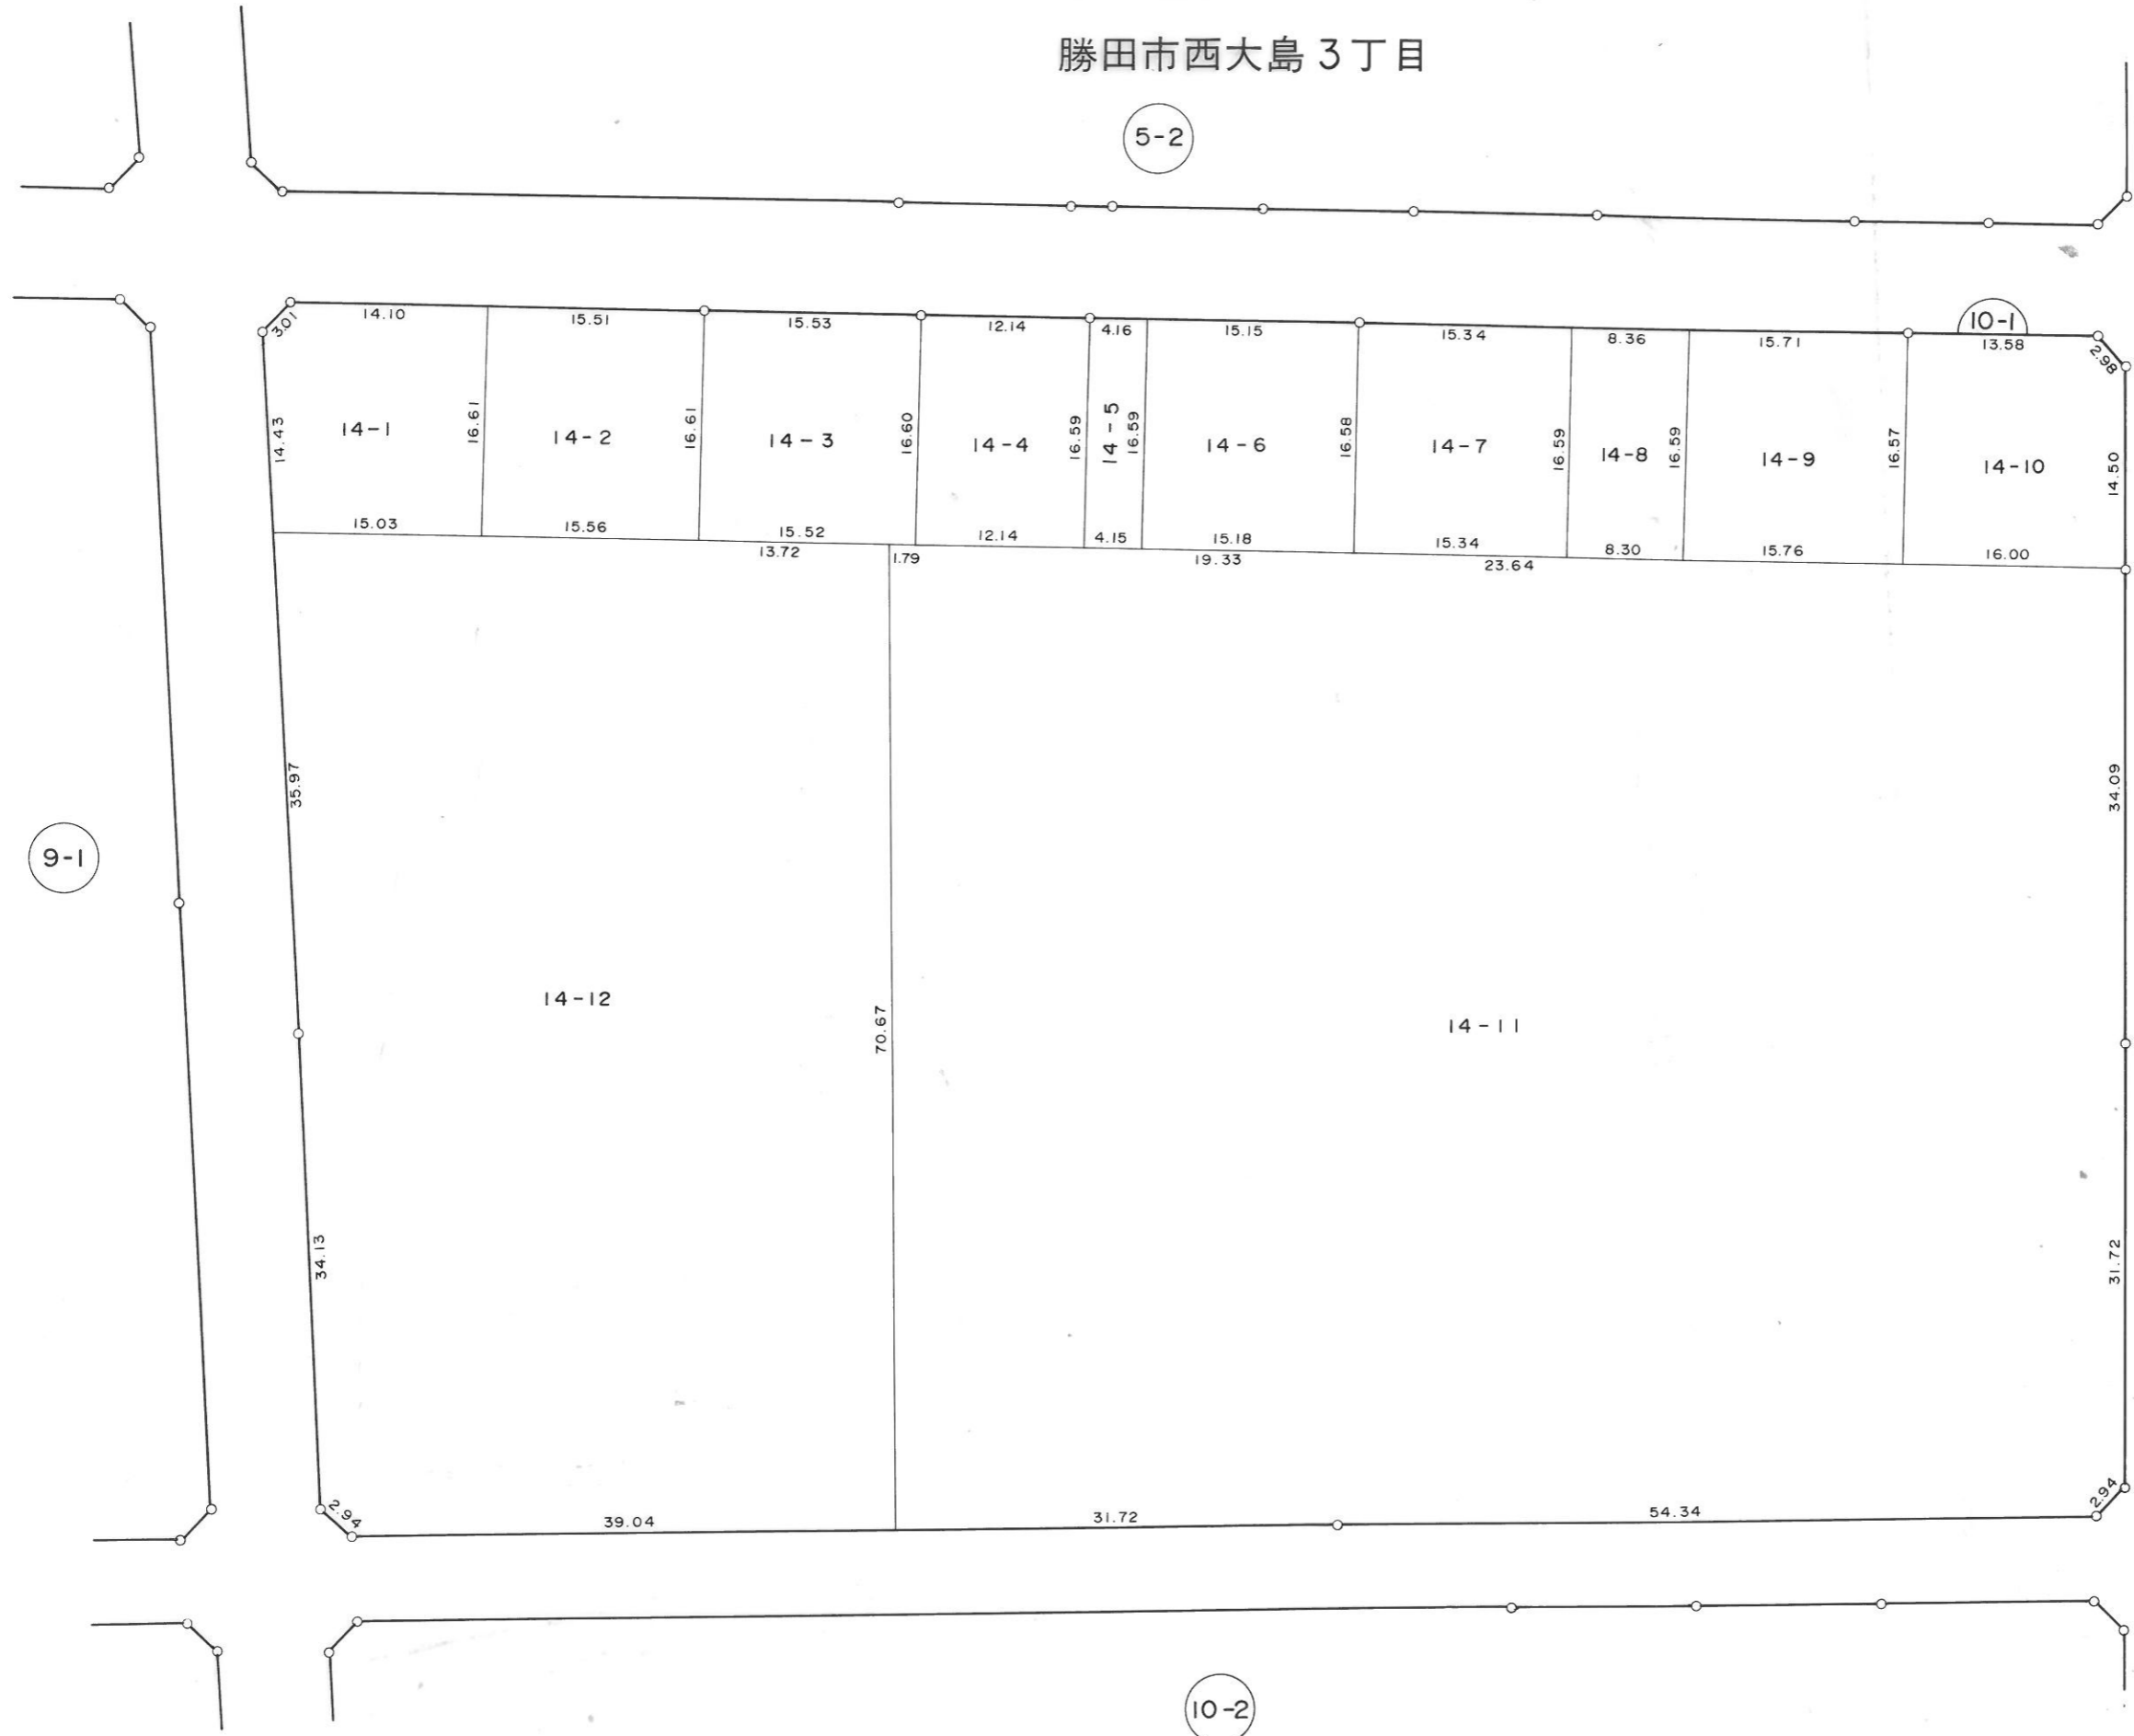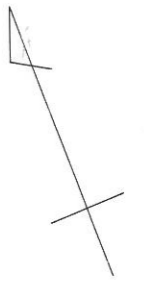

9-1

11



10-2

凡 例	
街区番号	1
地 番	15-1
辺長(m)	15.00
換地位置	

換地図

縮尺 1 : 500

勝田市西大島3丁目

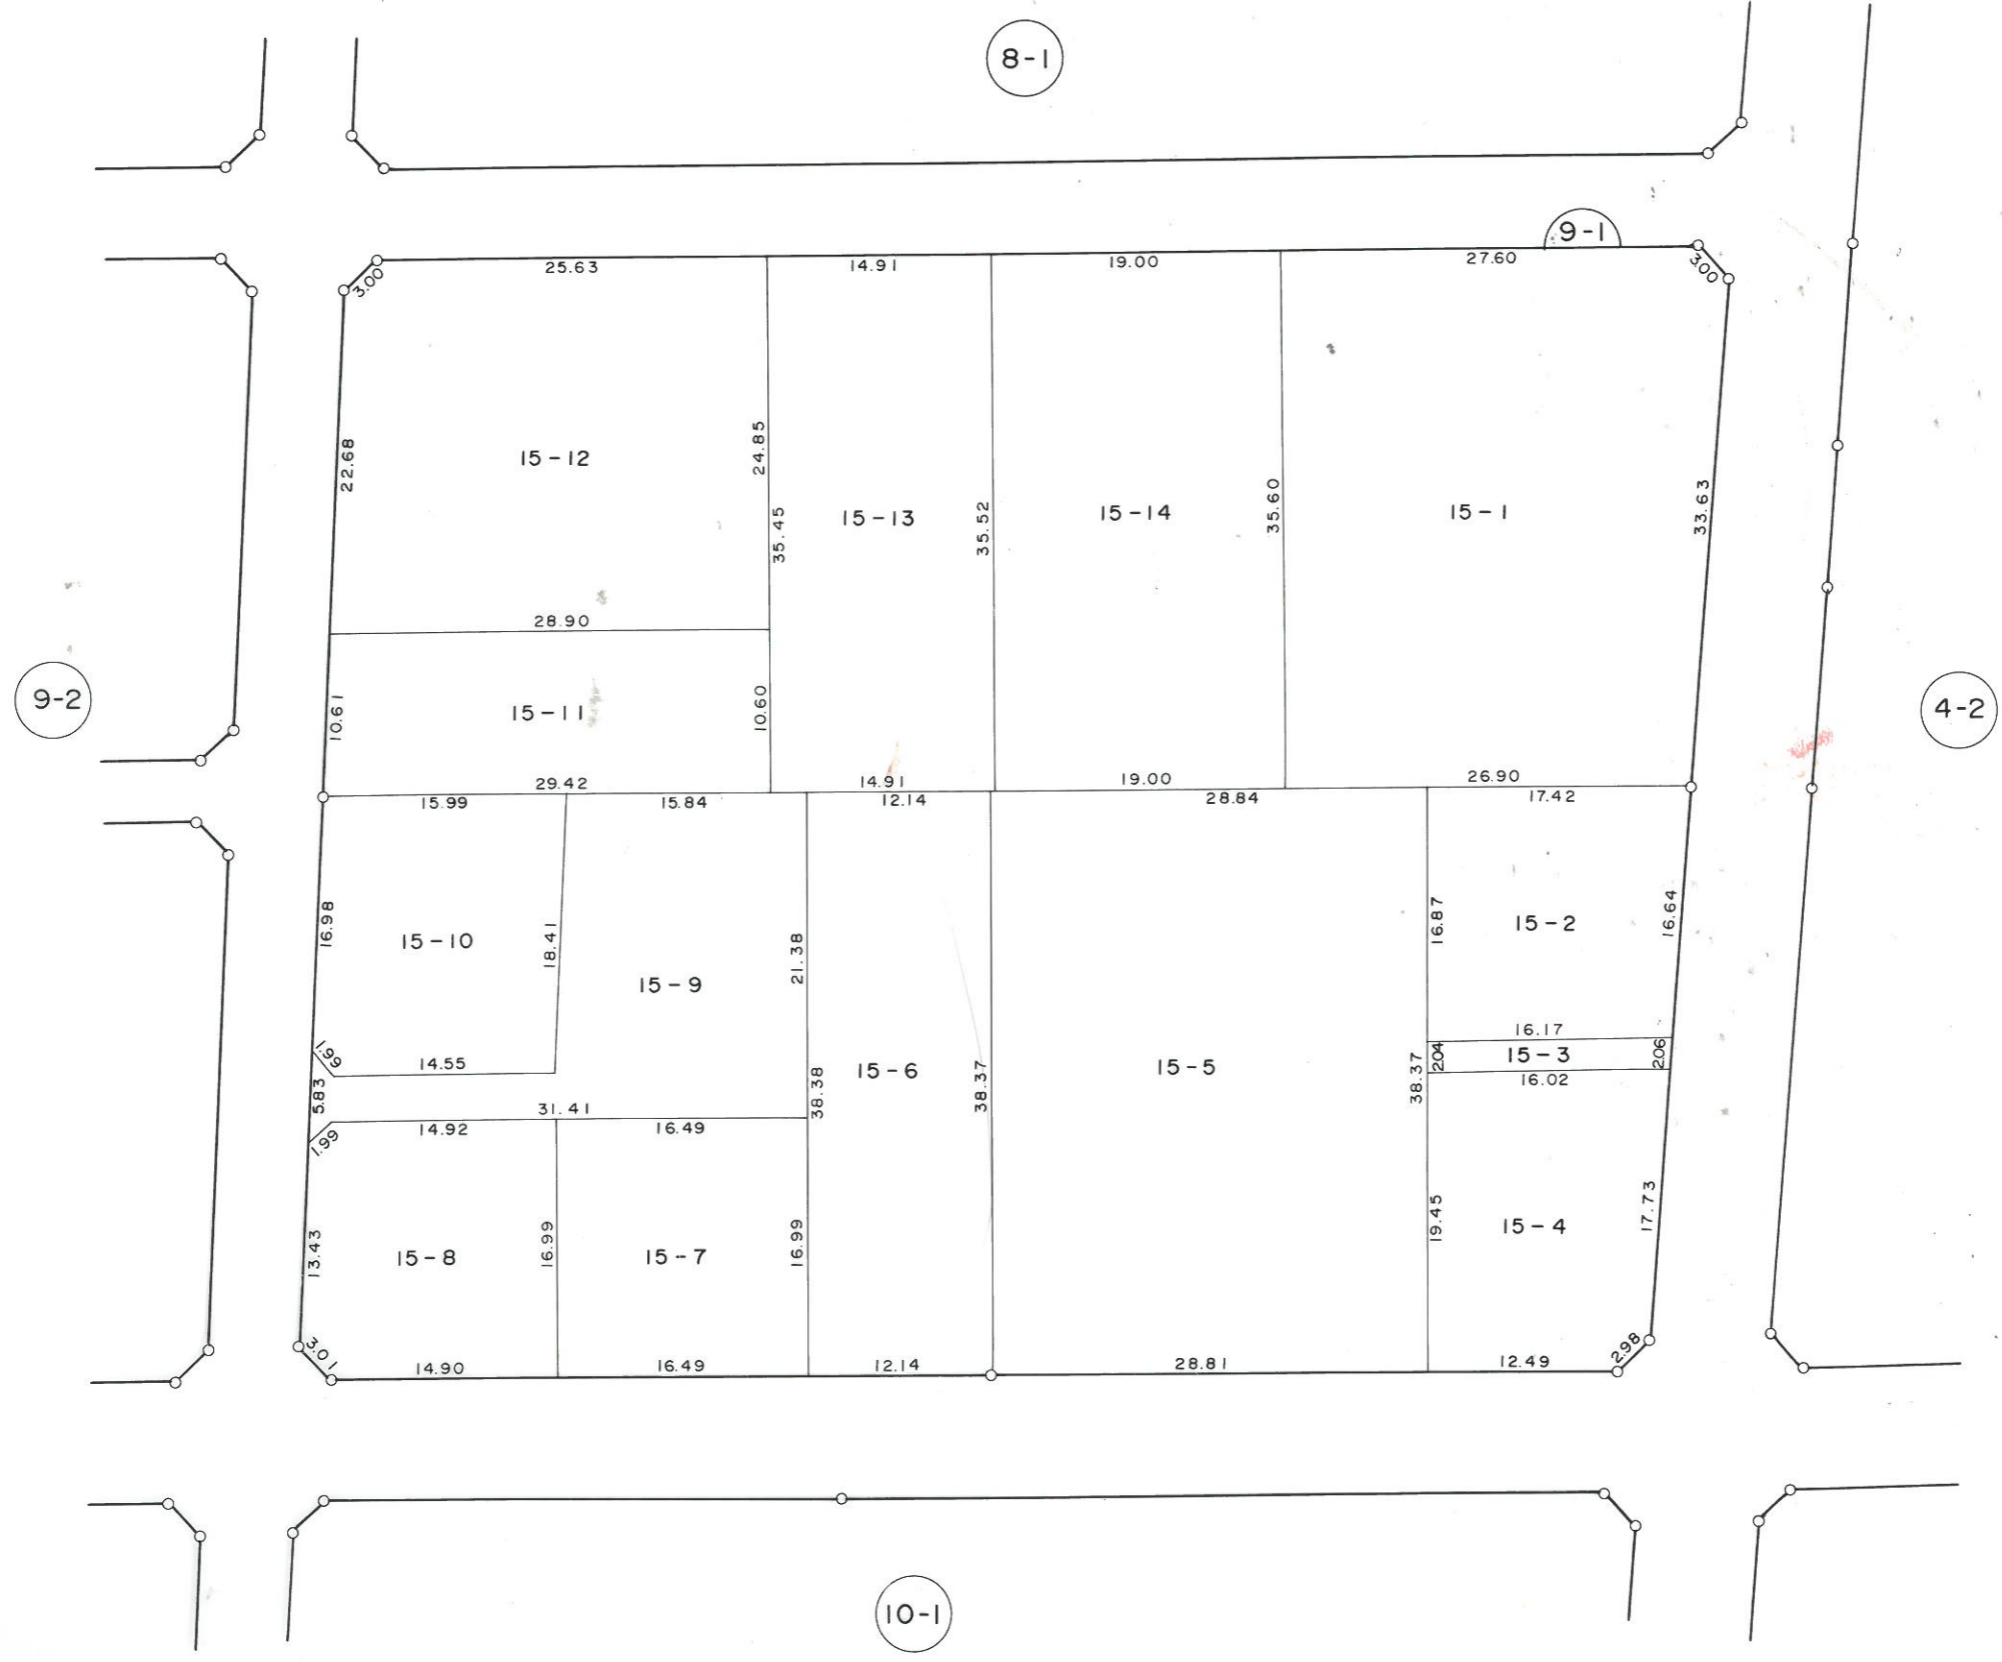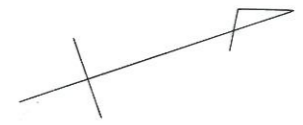


凡 例	
街区番号	①
地 番	15 - 1
辺長 (m)	15.00
換地位置	<input type="checkbox"/>

換地図

縮尺 1 : 500

勝田市西大島3丁目

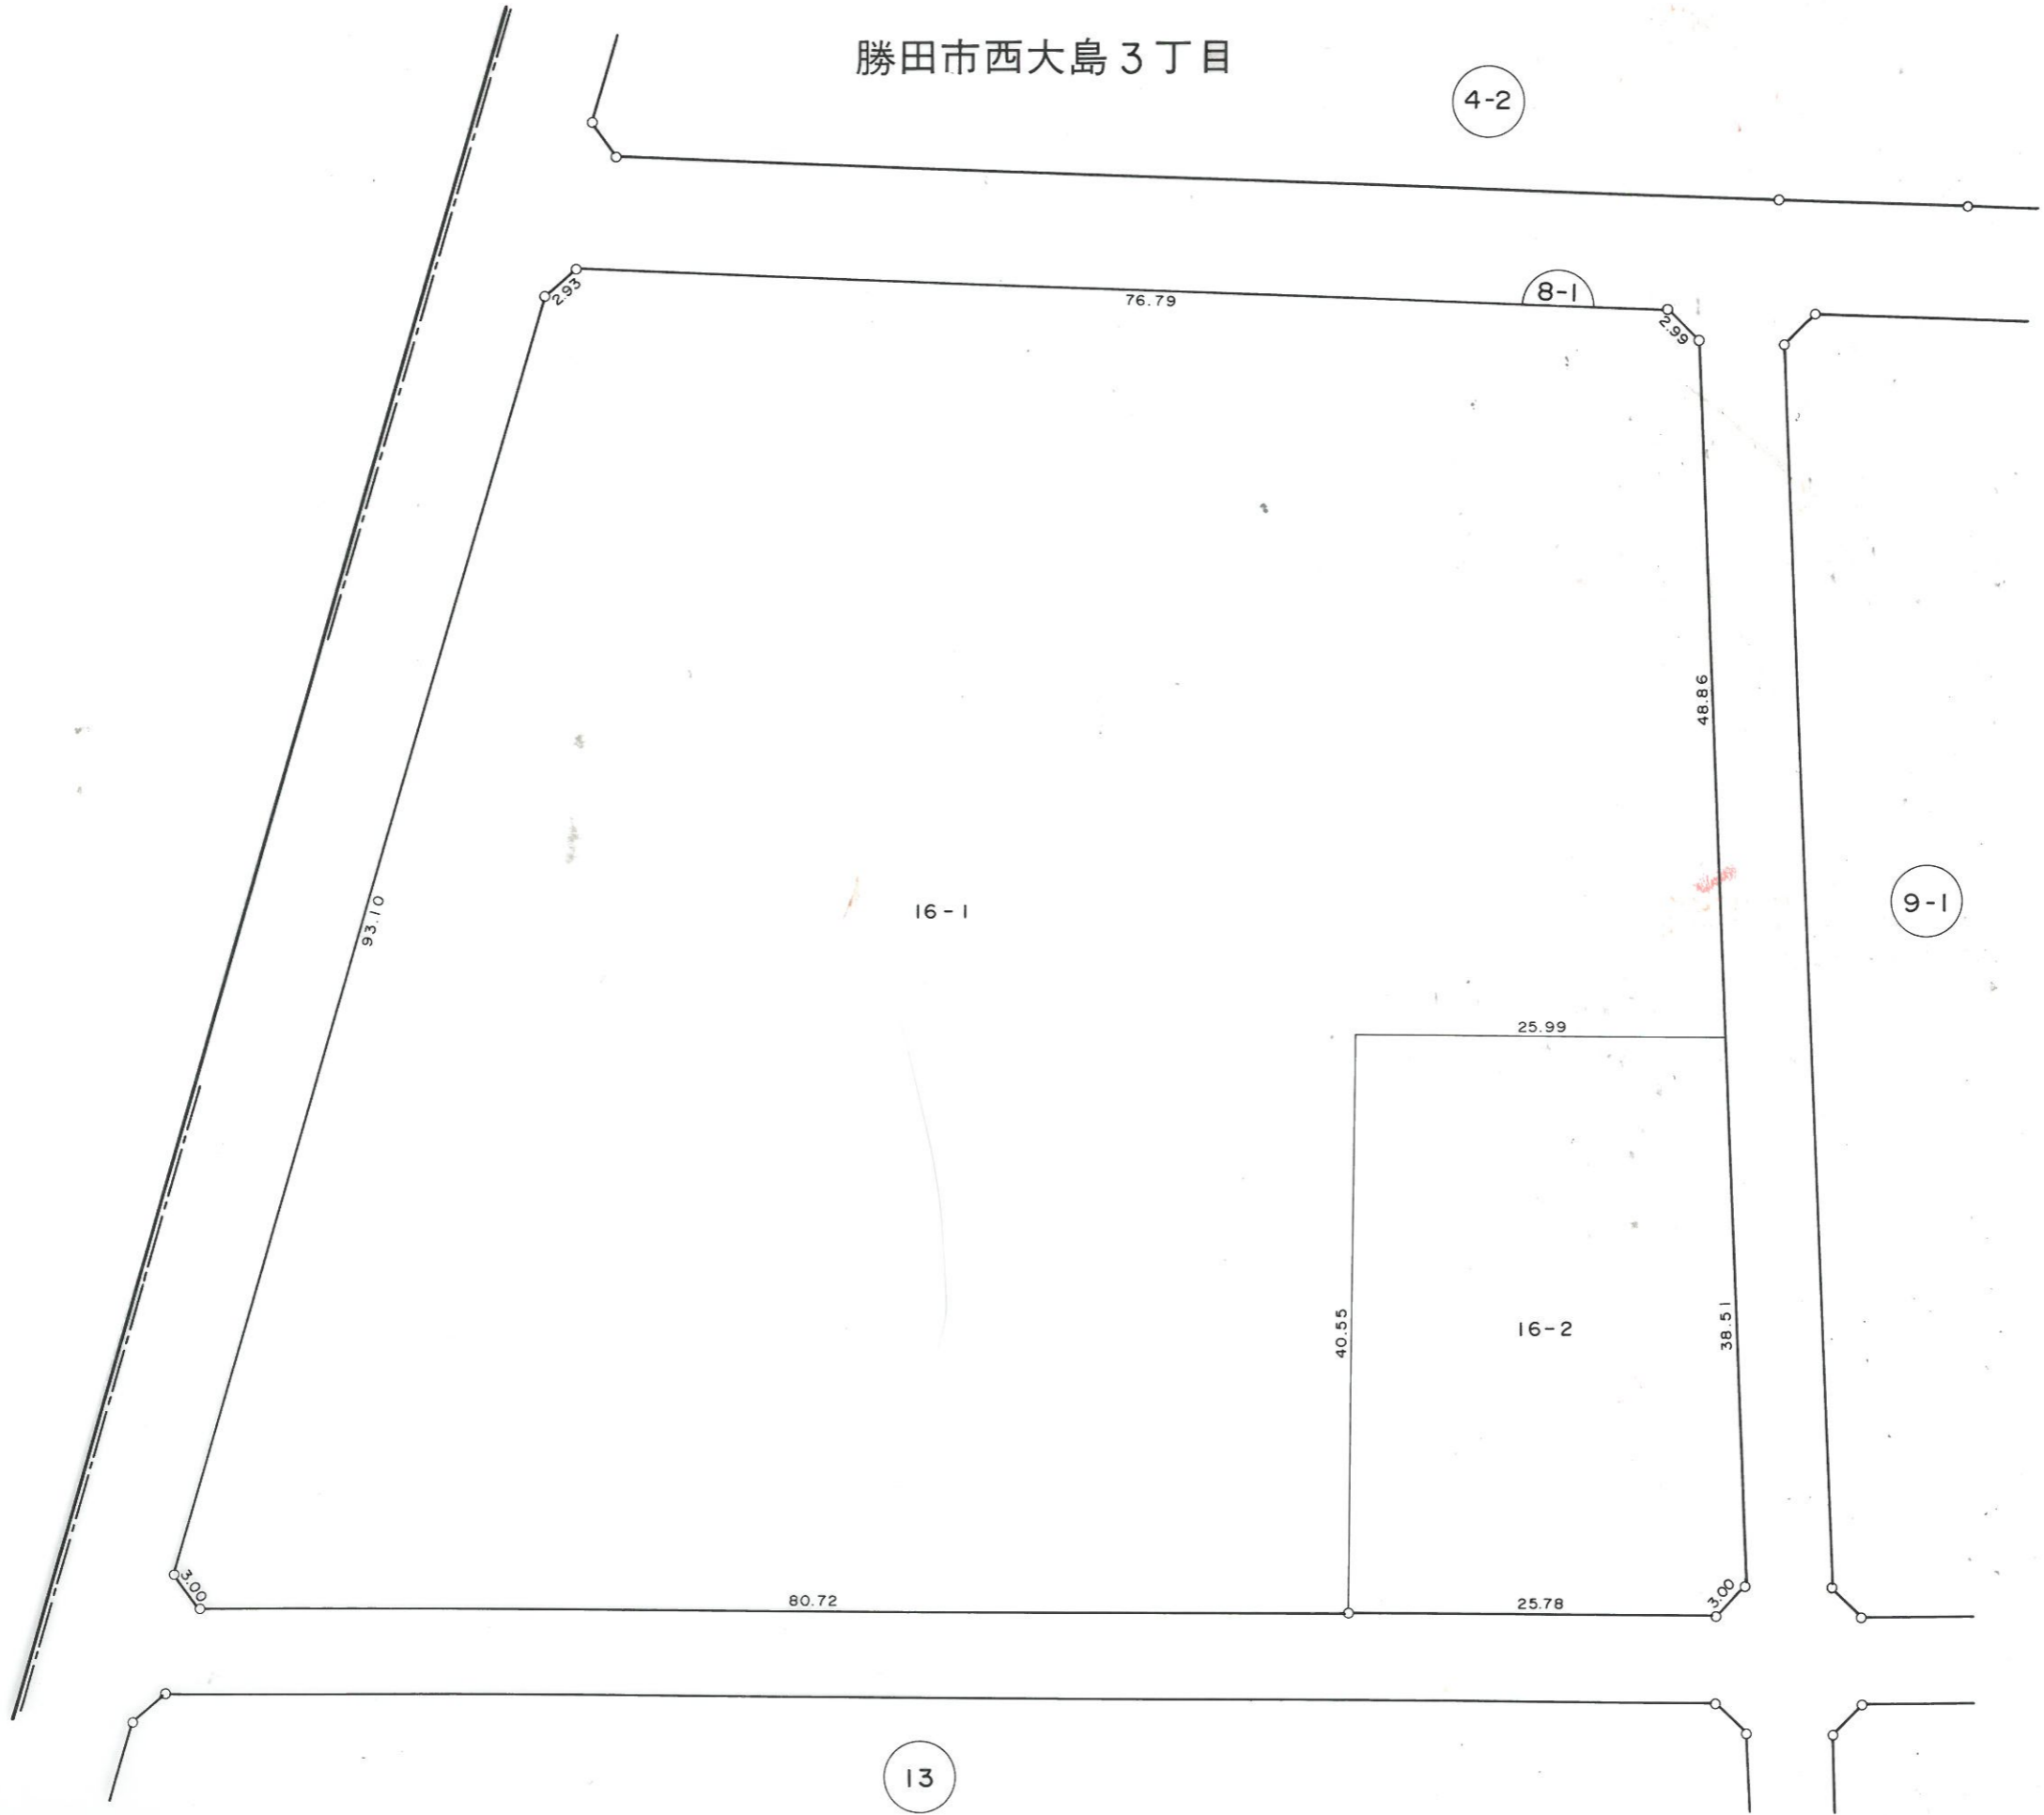

凡 例	
街区番号	1
地 番	15 - 1
辺長(m)	15.00
換地位置	

13

換地図

縮尺 1 : 500


勝田市西大島3丁目



凡 例	
街区番号	1
地 番	15 - 1
辺長(m)	15.00
換地位置	

換地図 縮尺 1:500

勝田市西大島3丁目

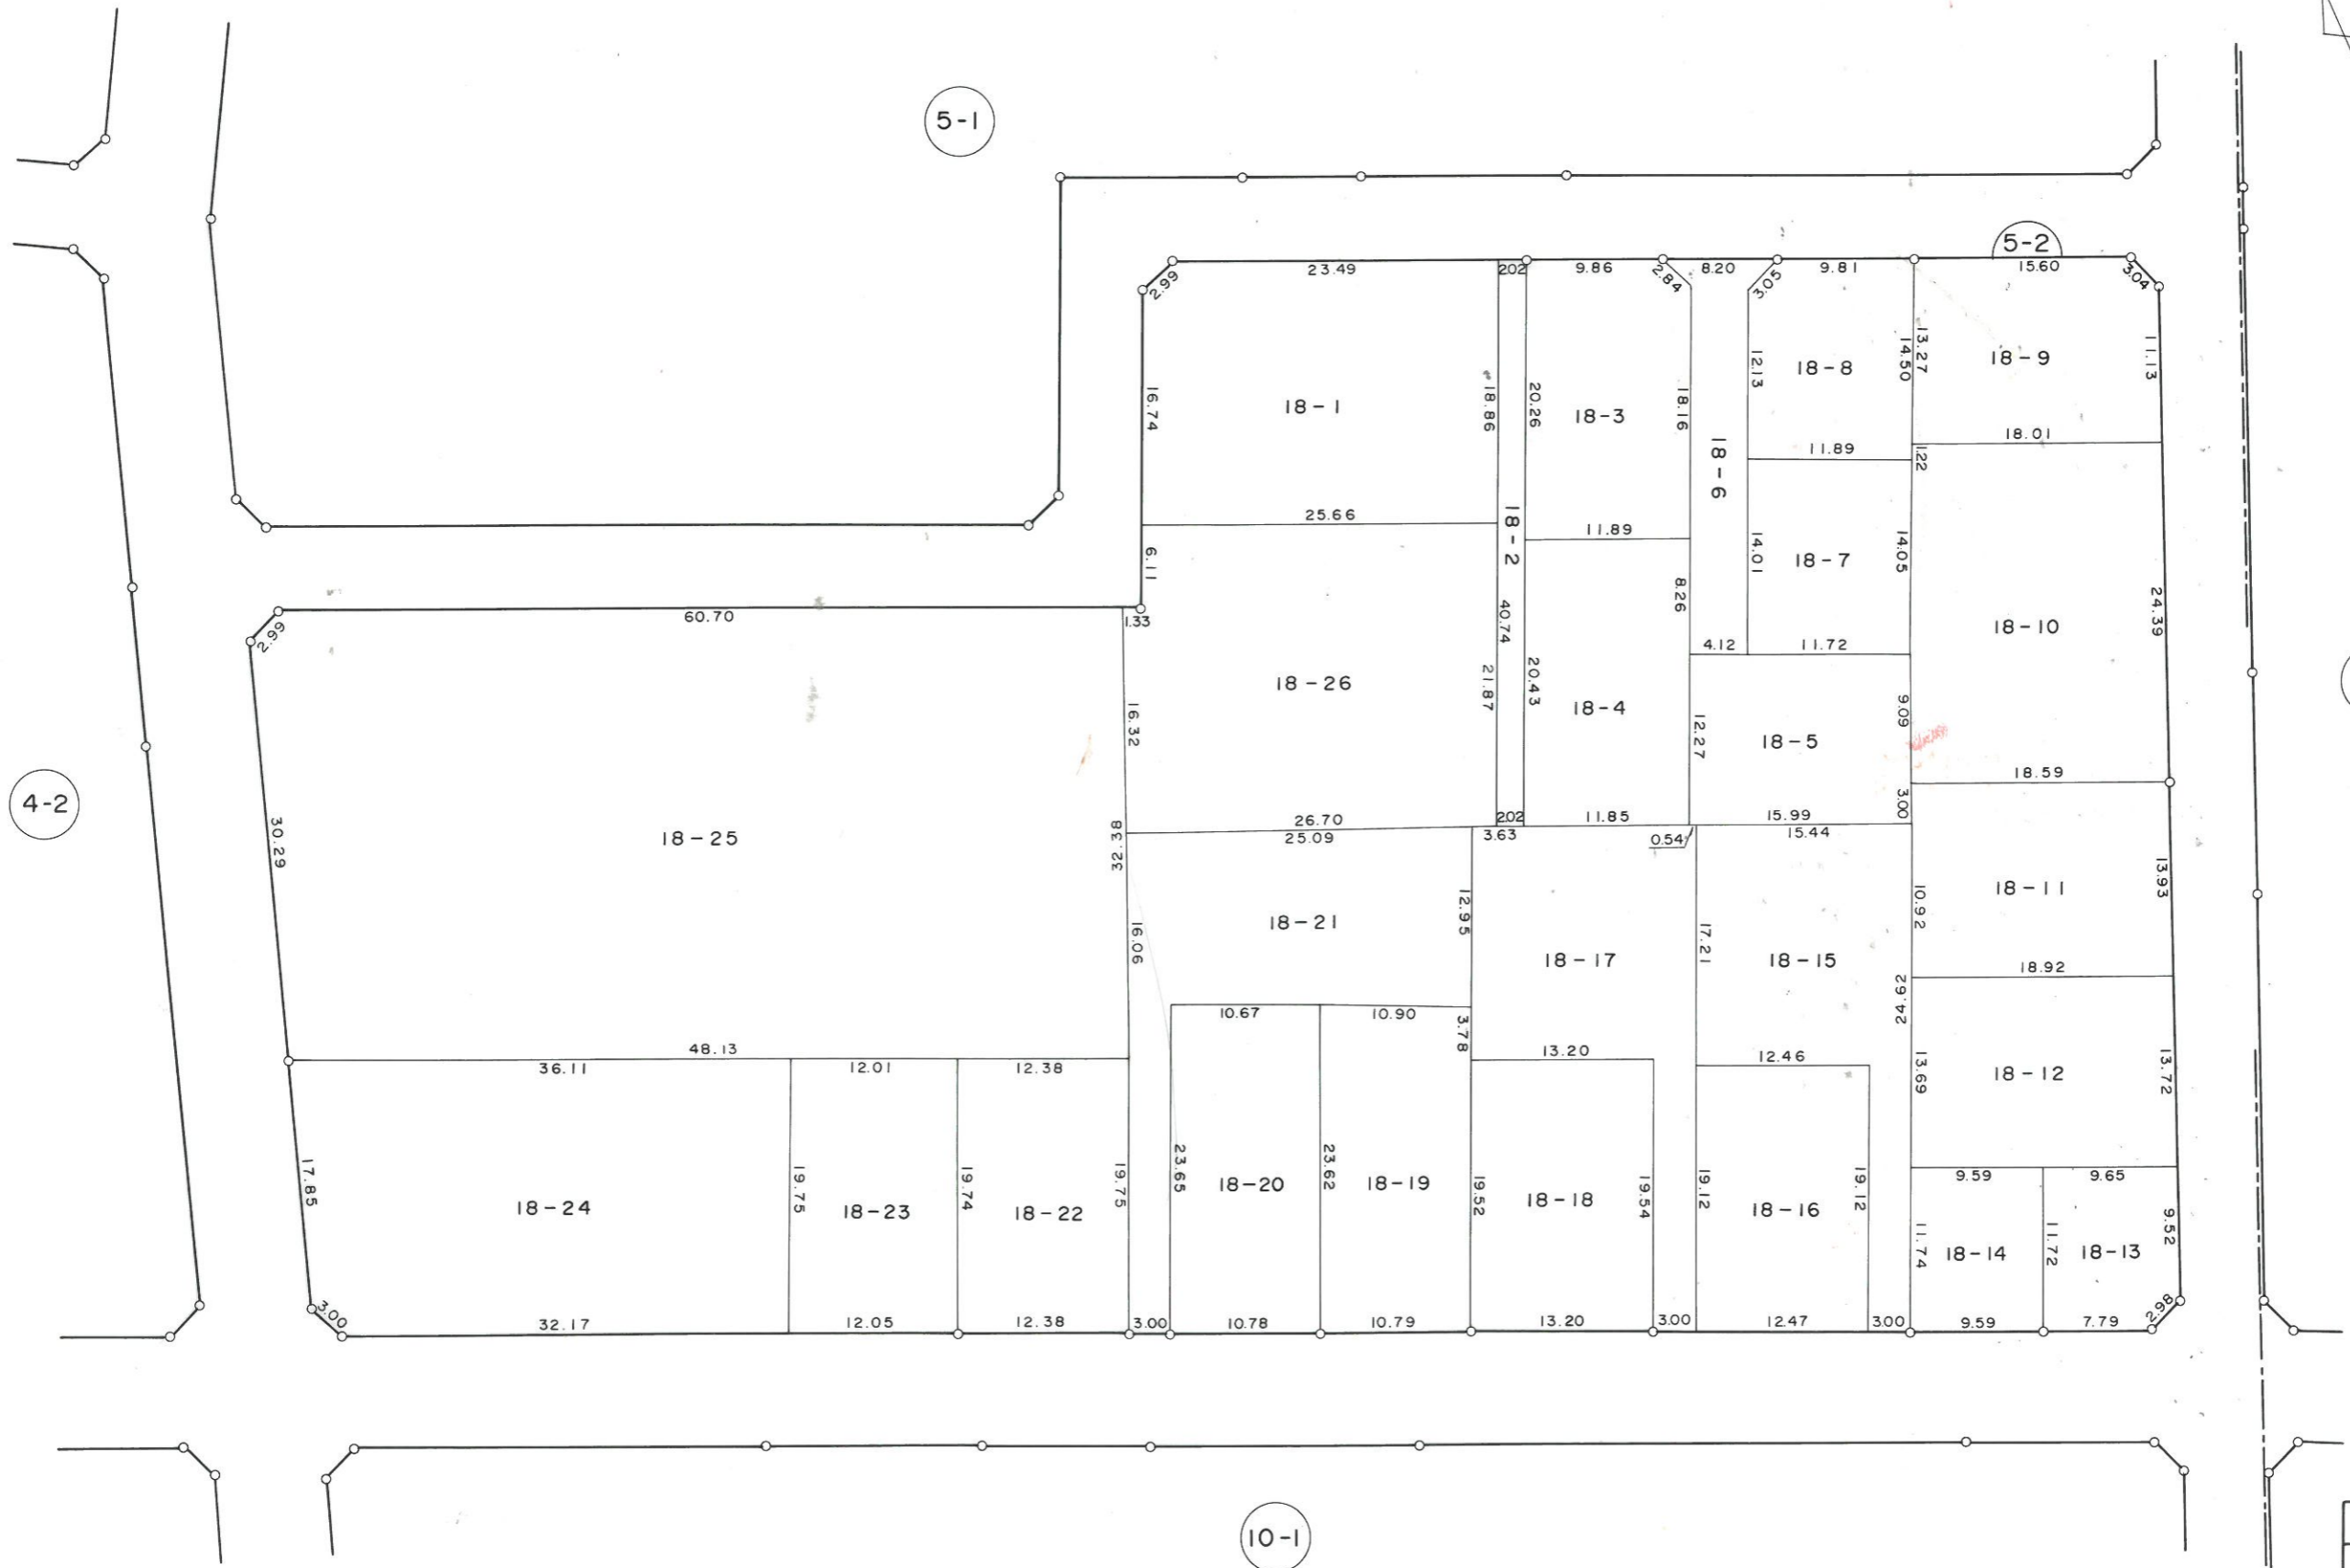

6

凡 例	
街区番号	1
地 番	15-1
辺長(m)	15.00
換地位置	

換地図

縮尺 1 : 500

勝田市西大島3丁目





凡 例	
街区番号	1
地 番	15 - 1
辺長(m)	15.00
換地位置	

換地図

縮尺 1 : 500

勝田市西大島3丁目

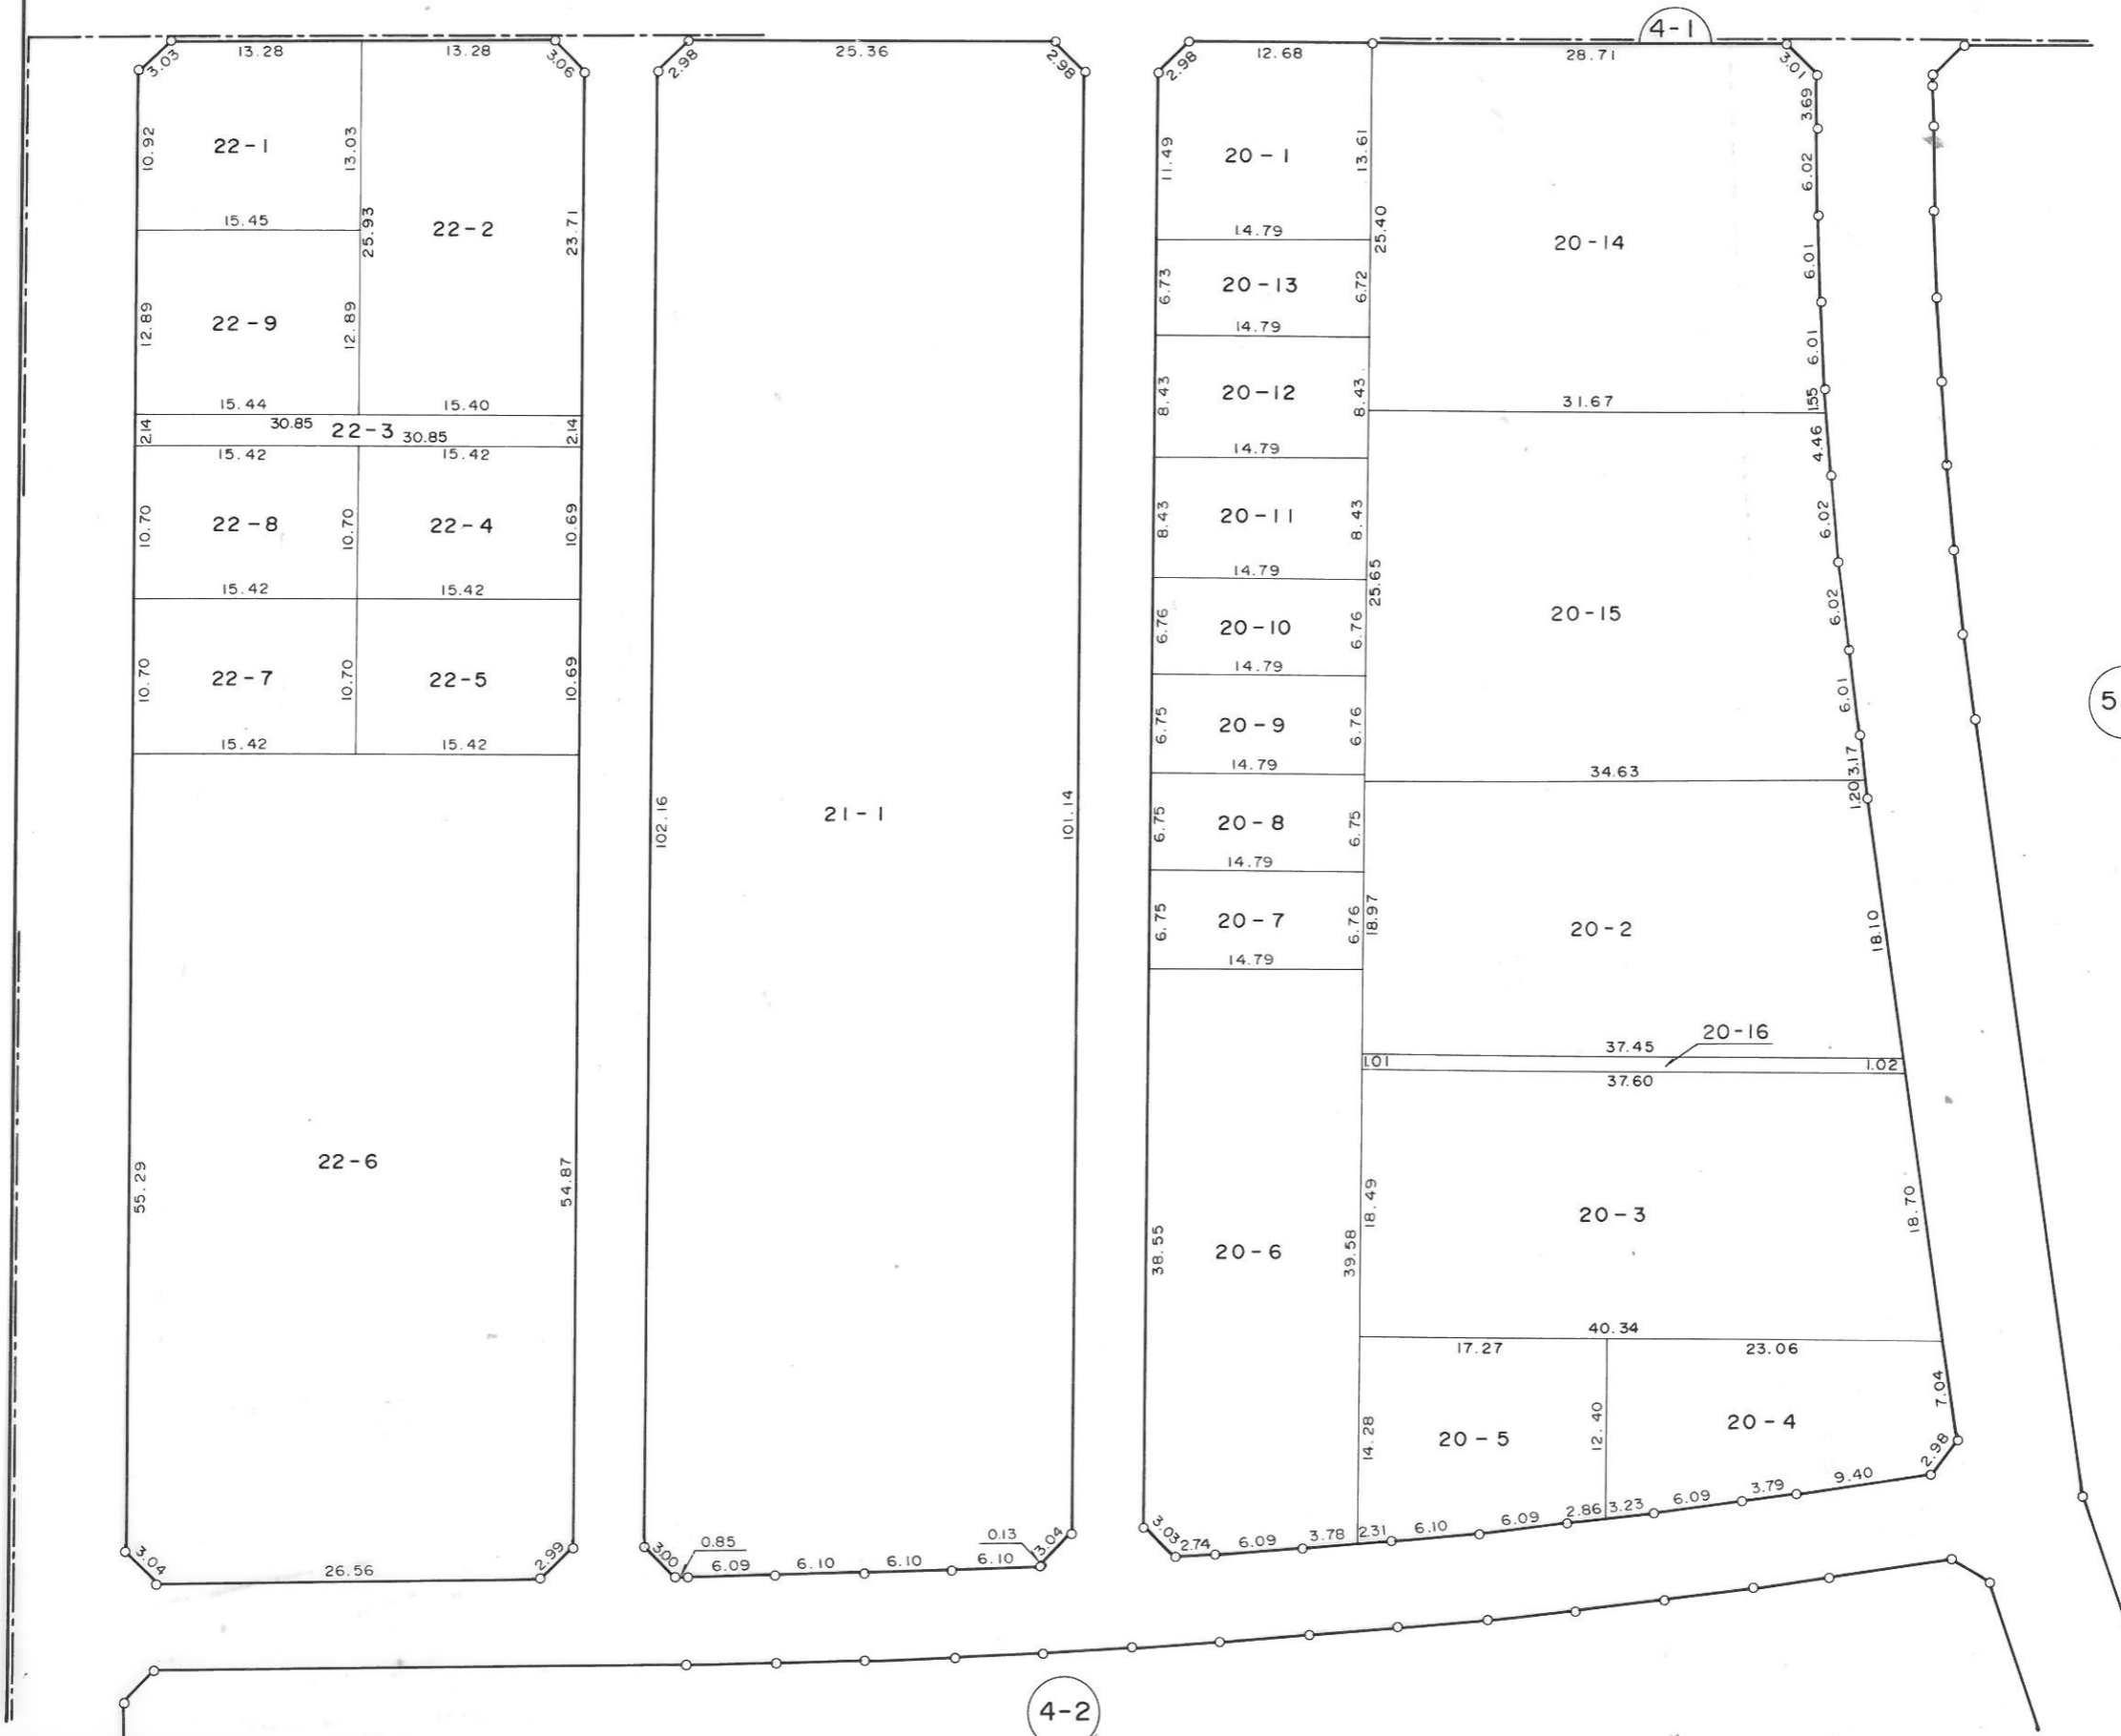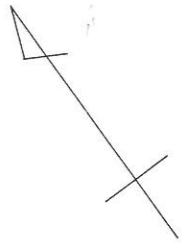

5-1

4-2

4-1

凡 例	
街区番号	1
地 番	15 - 1
辺長(m)	15.00
換地位置	