


計算面積	14,594.30 m ²
隅切面積	
水路面積	
換地面積	14,594.30

街区原子一覽表

街区番号


4-2

計算面積	12,530.55
隅切面積	
水路面積	
換切面積	12,530.43

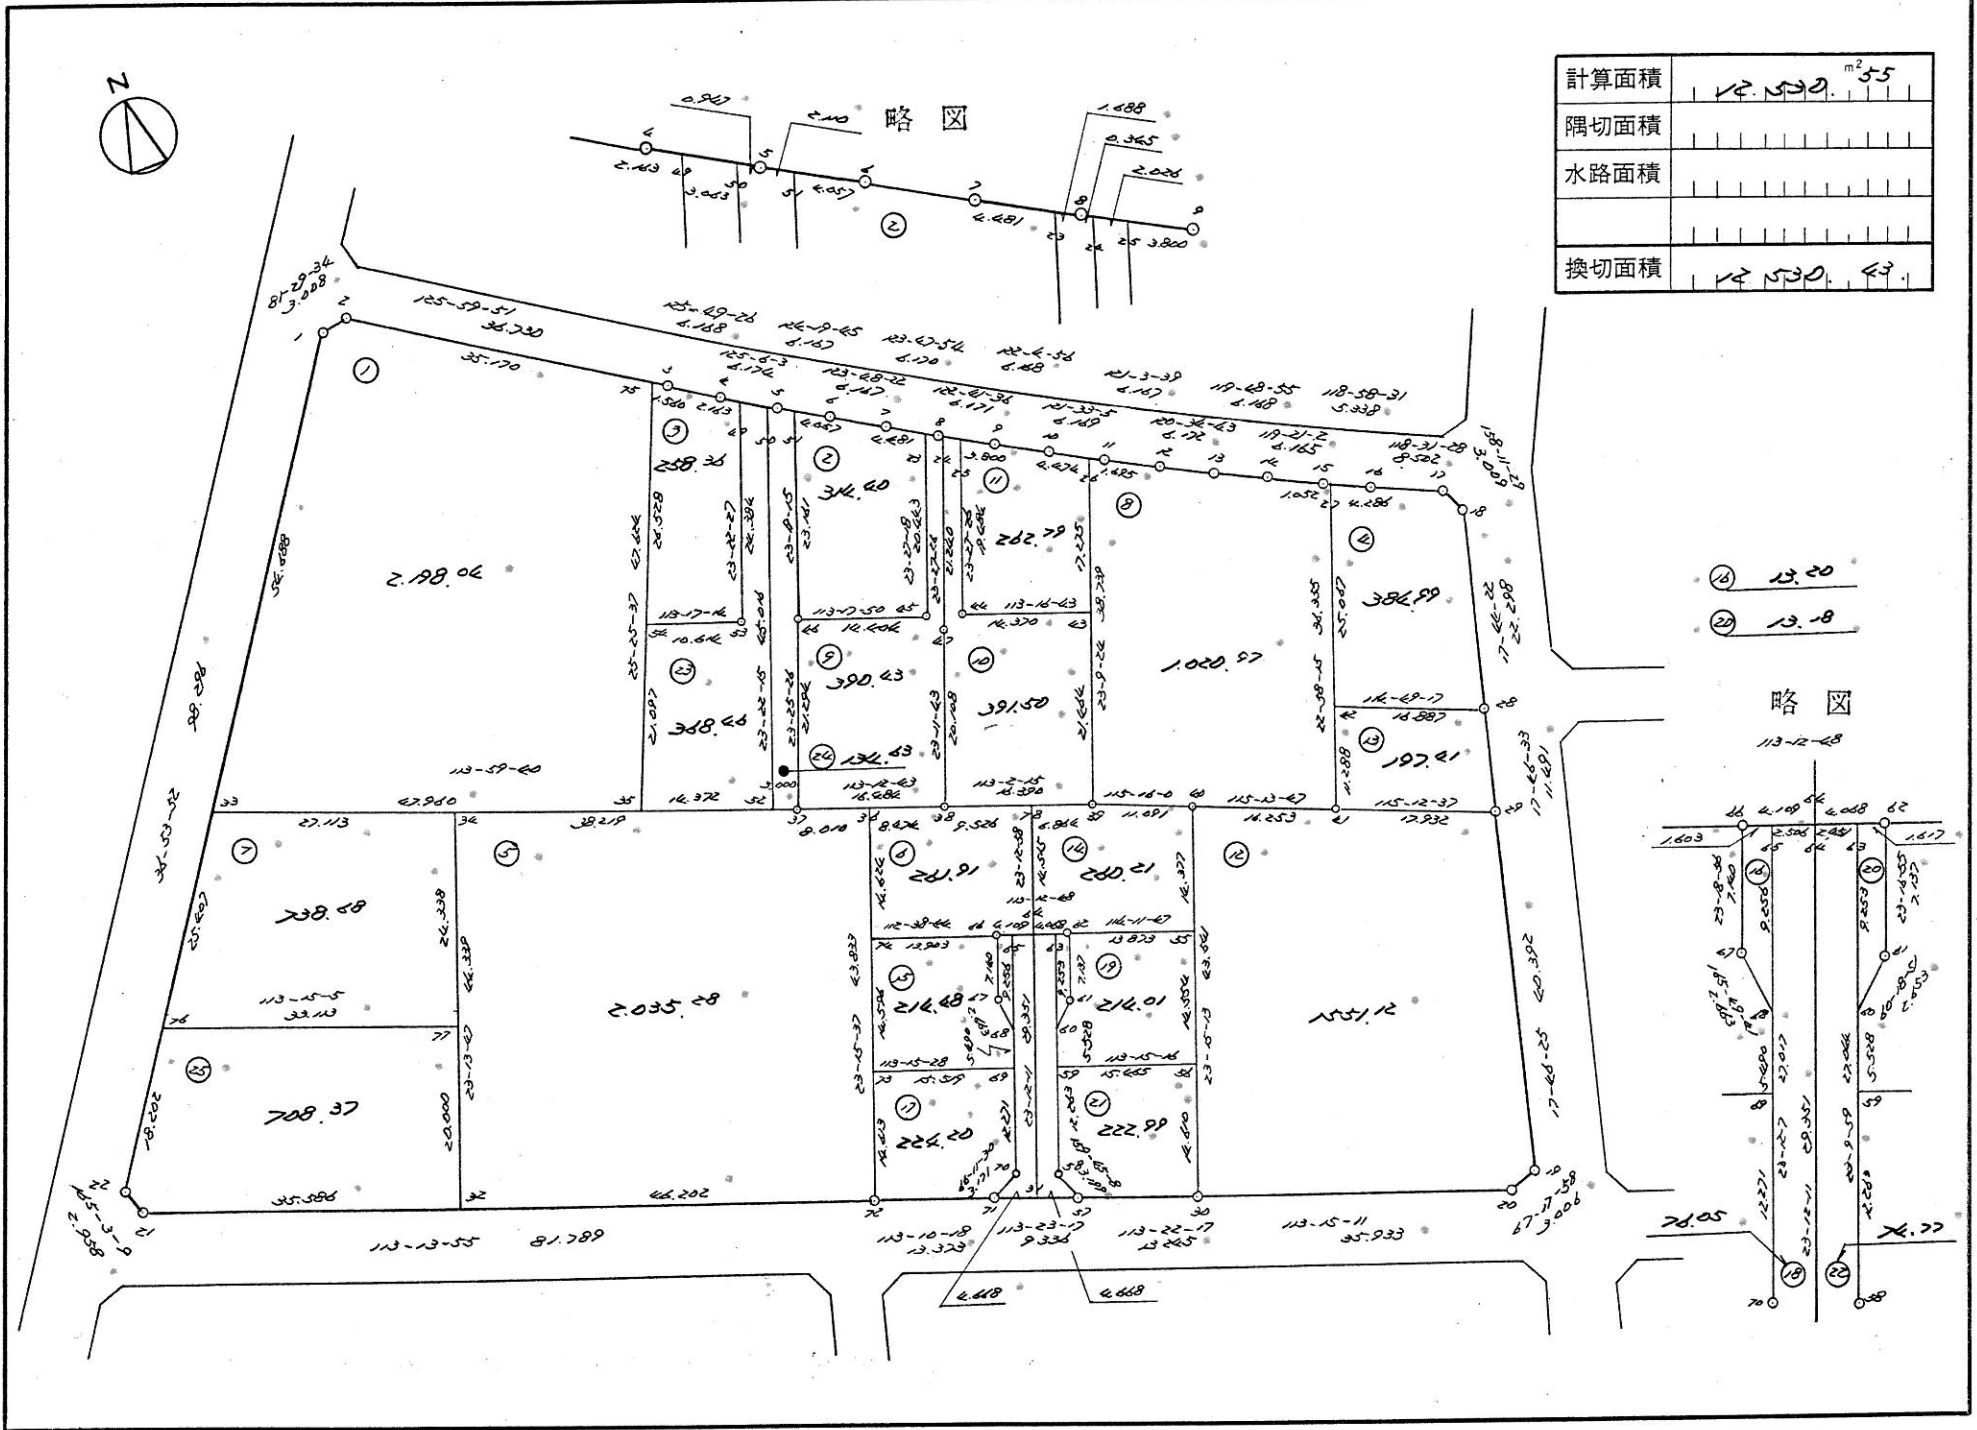


- ① 13.20
- ② 13.18

略図

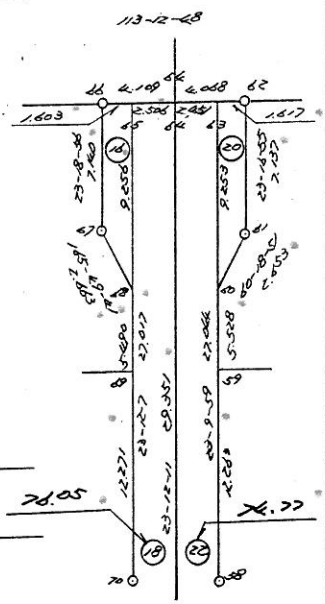

街区原子一覽表

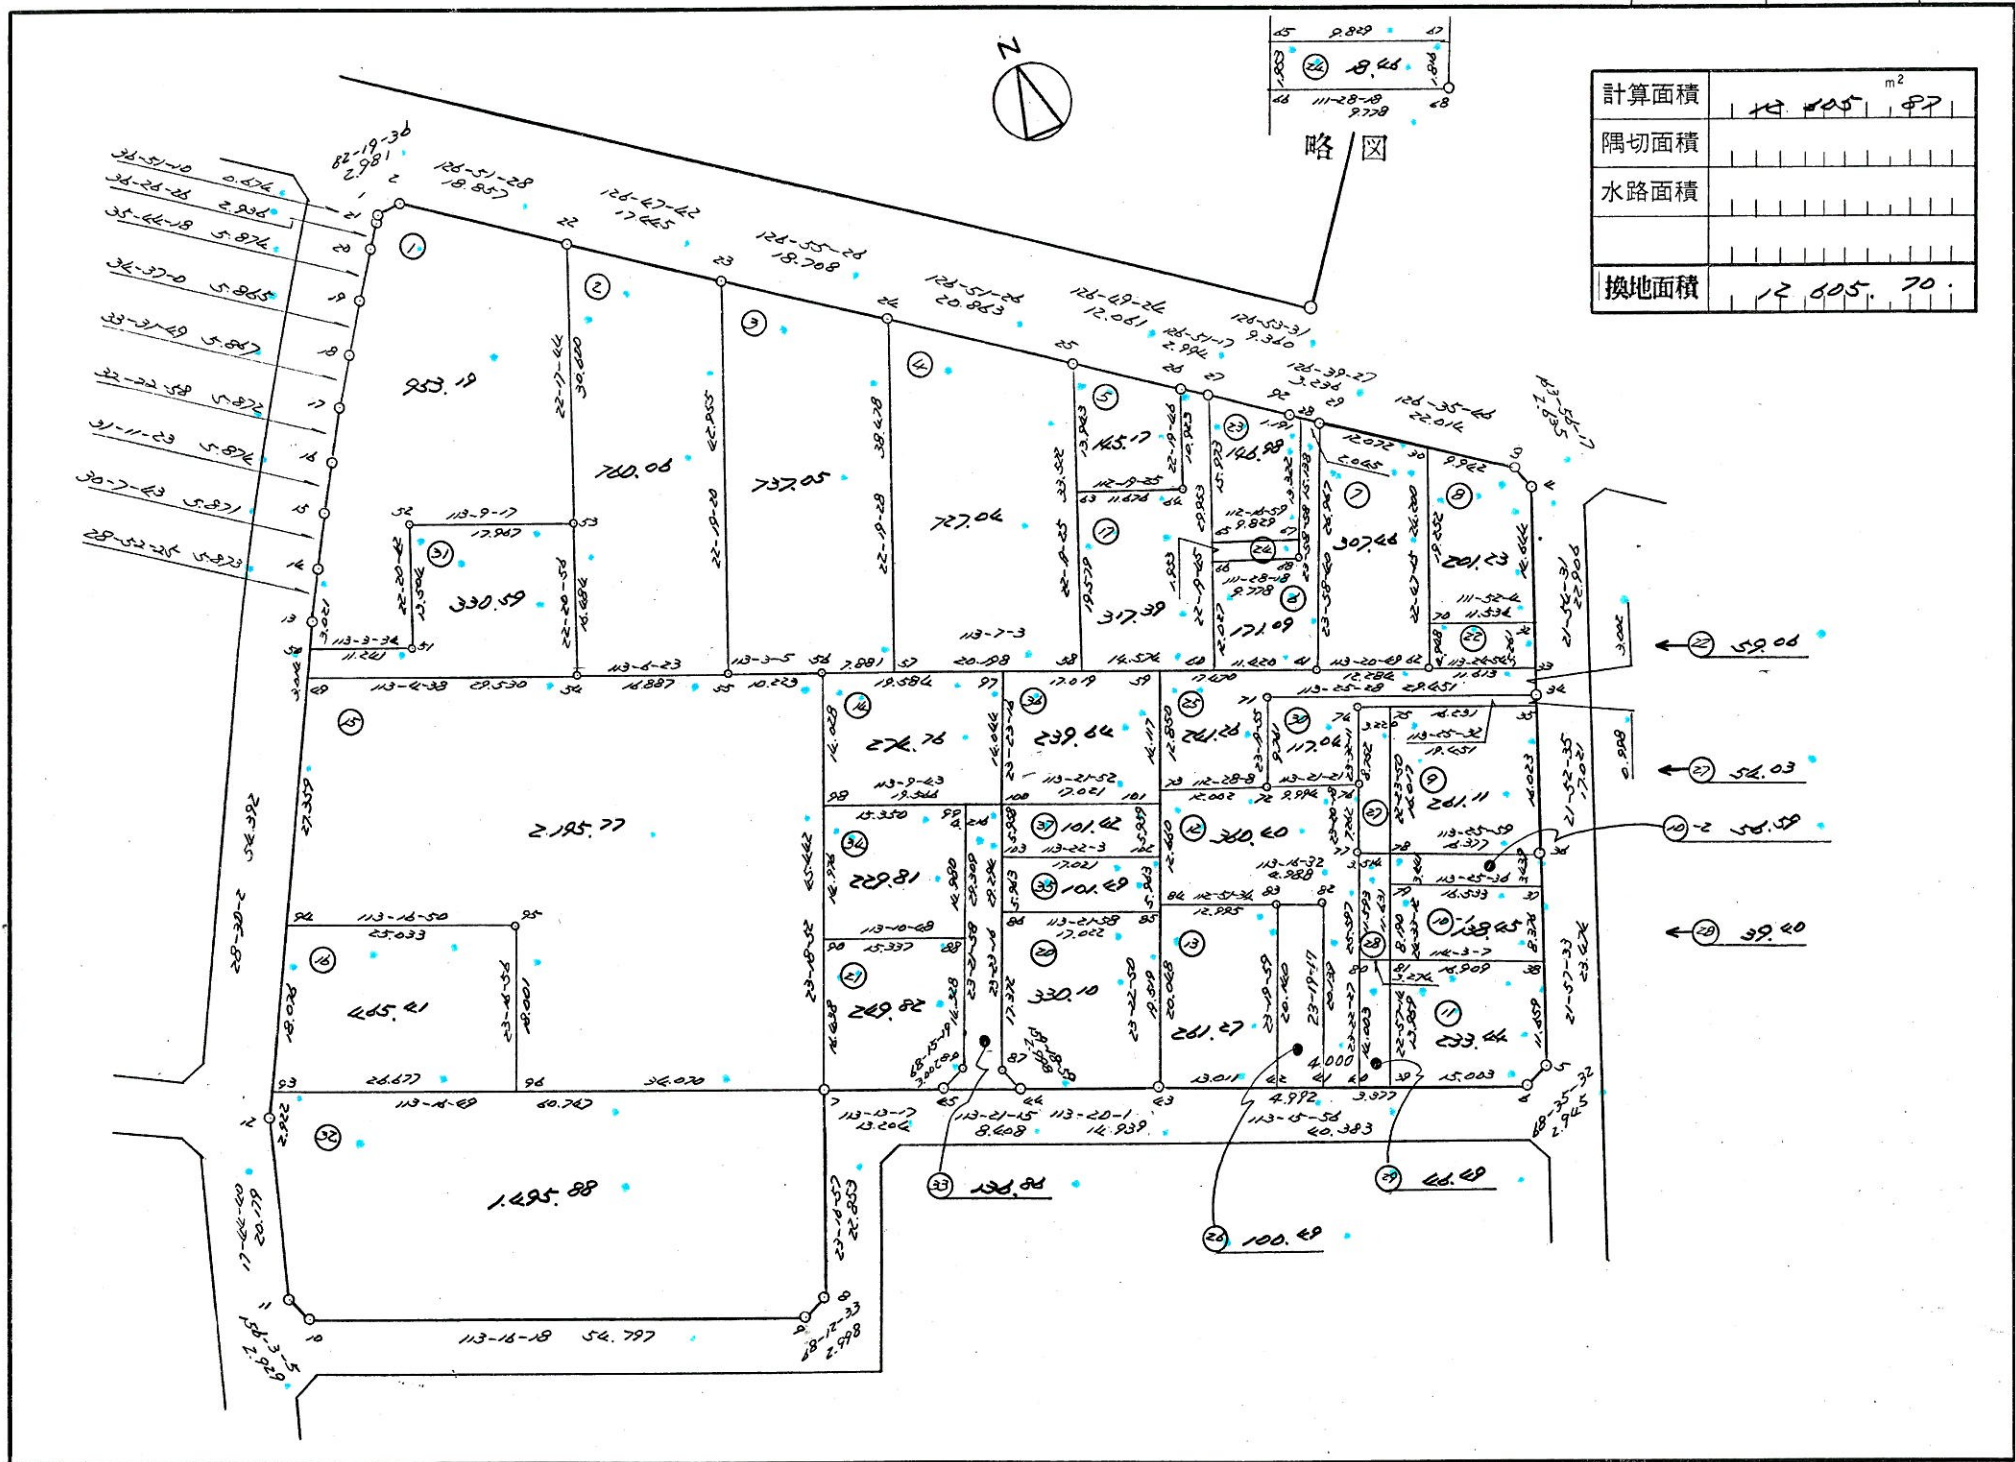

計算面積	12,605.70 m ²
隅切面積	
水路面積	
換地面積	12,605.70


街区原子一覽表

街区番号 5-2

略図



計算面積	8,926 m ²
隅切面積	
水路面積	
換切面積	8,925.88

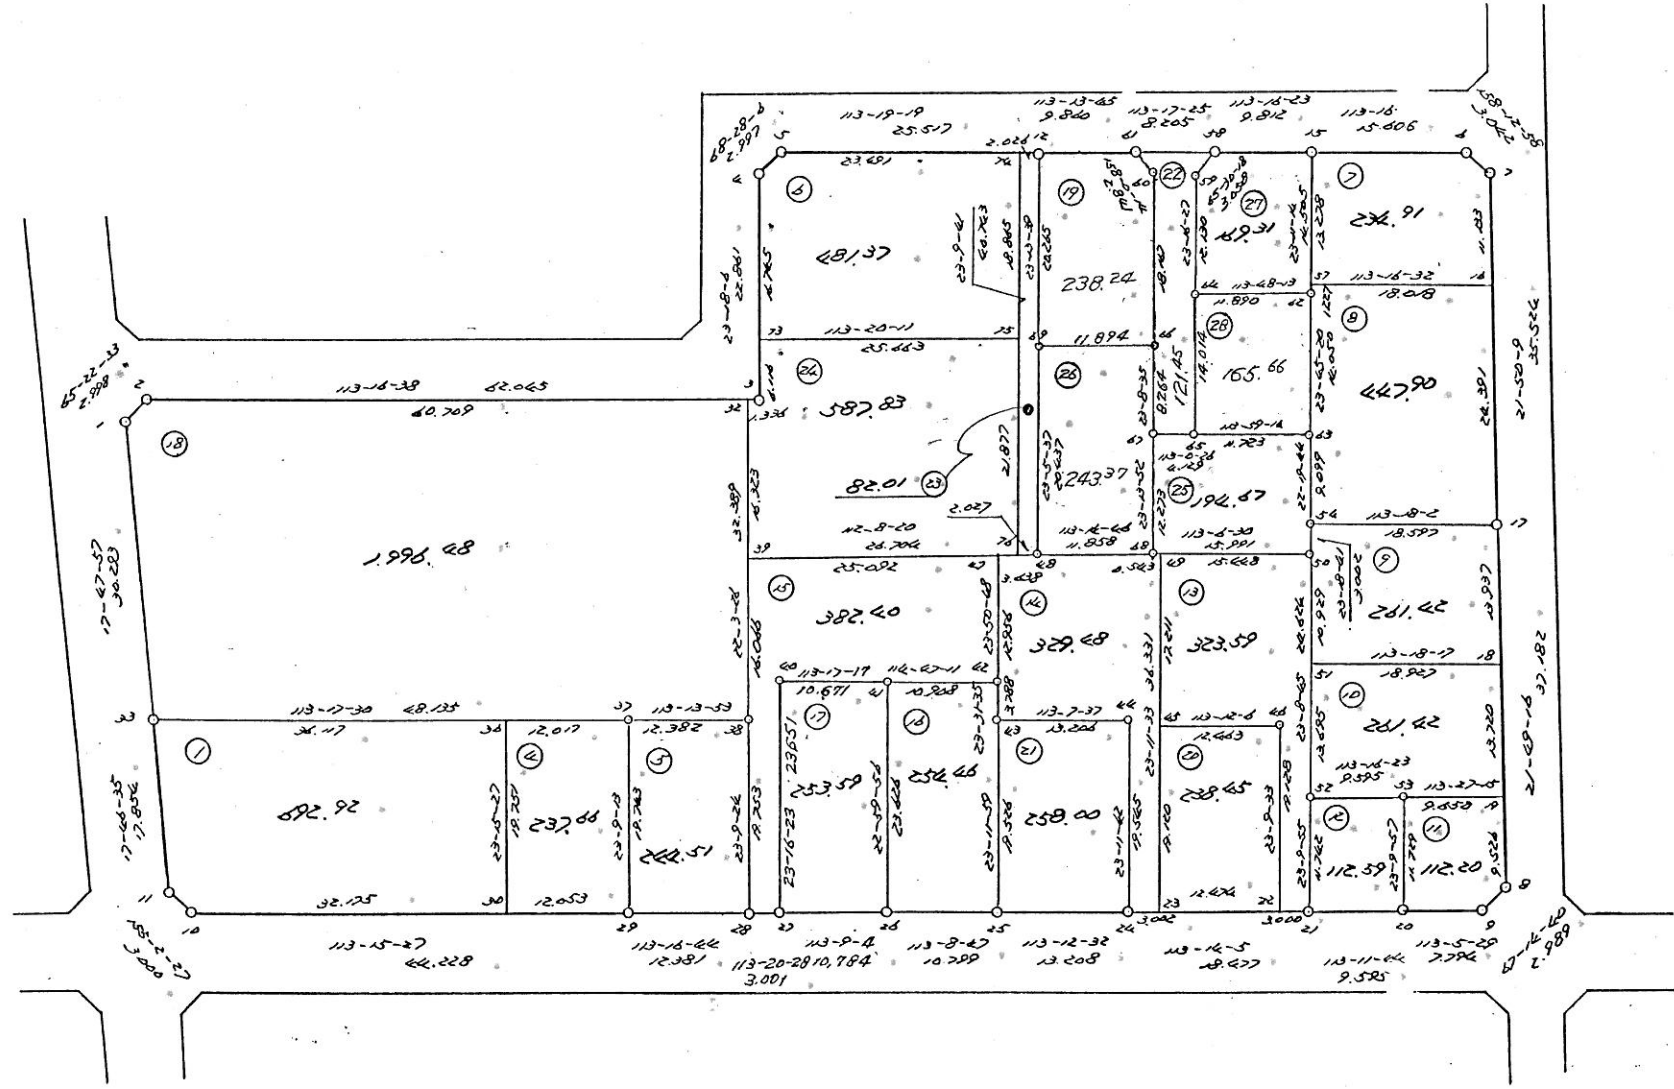


街区原子一覽表

街区番号

8-1


計算面積	8,889.39 m ²
隅切面積	
水路面積	
換地面積	8,889.39

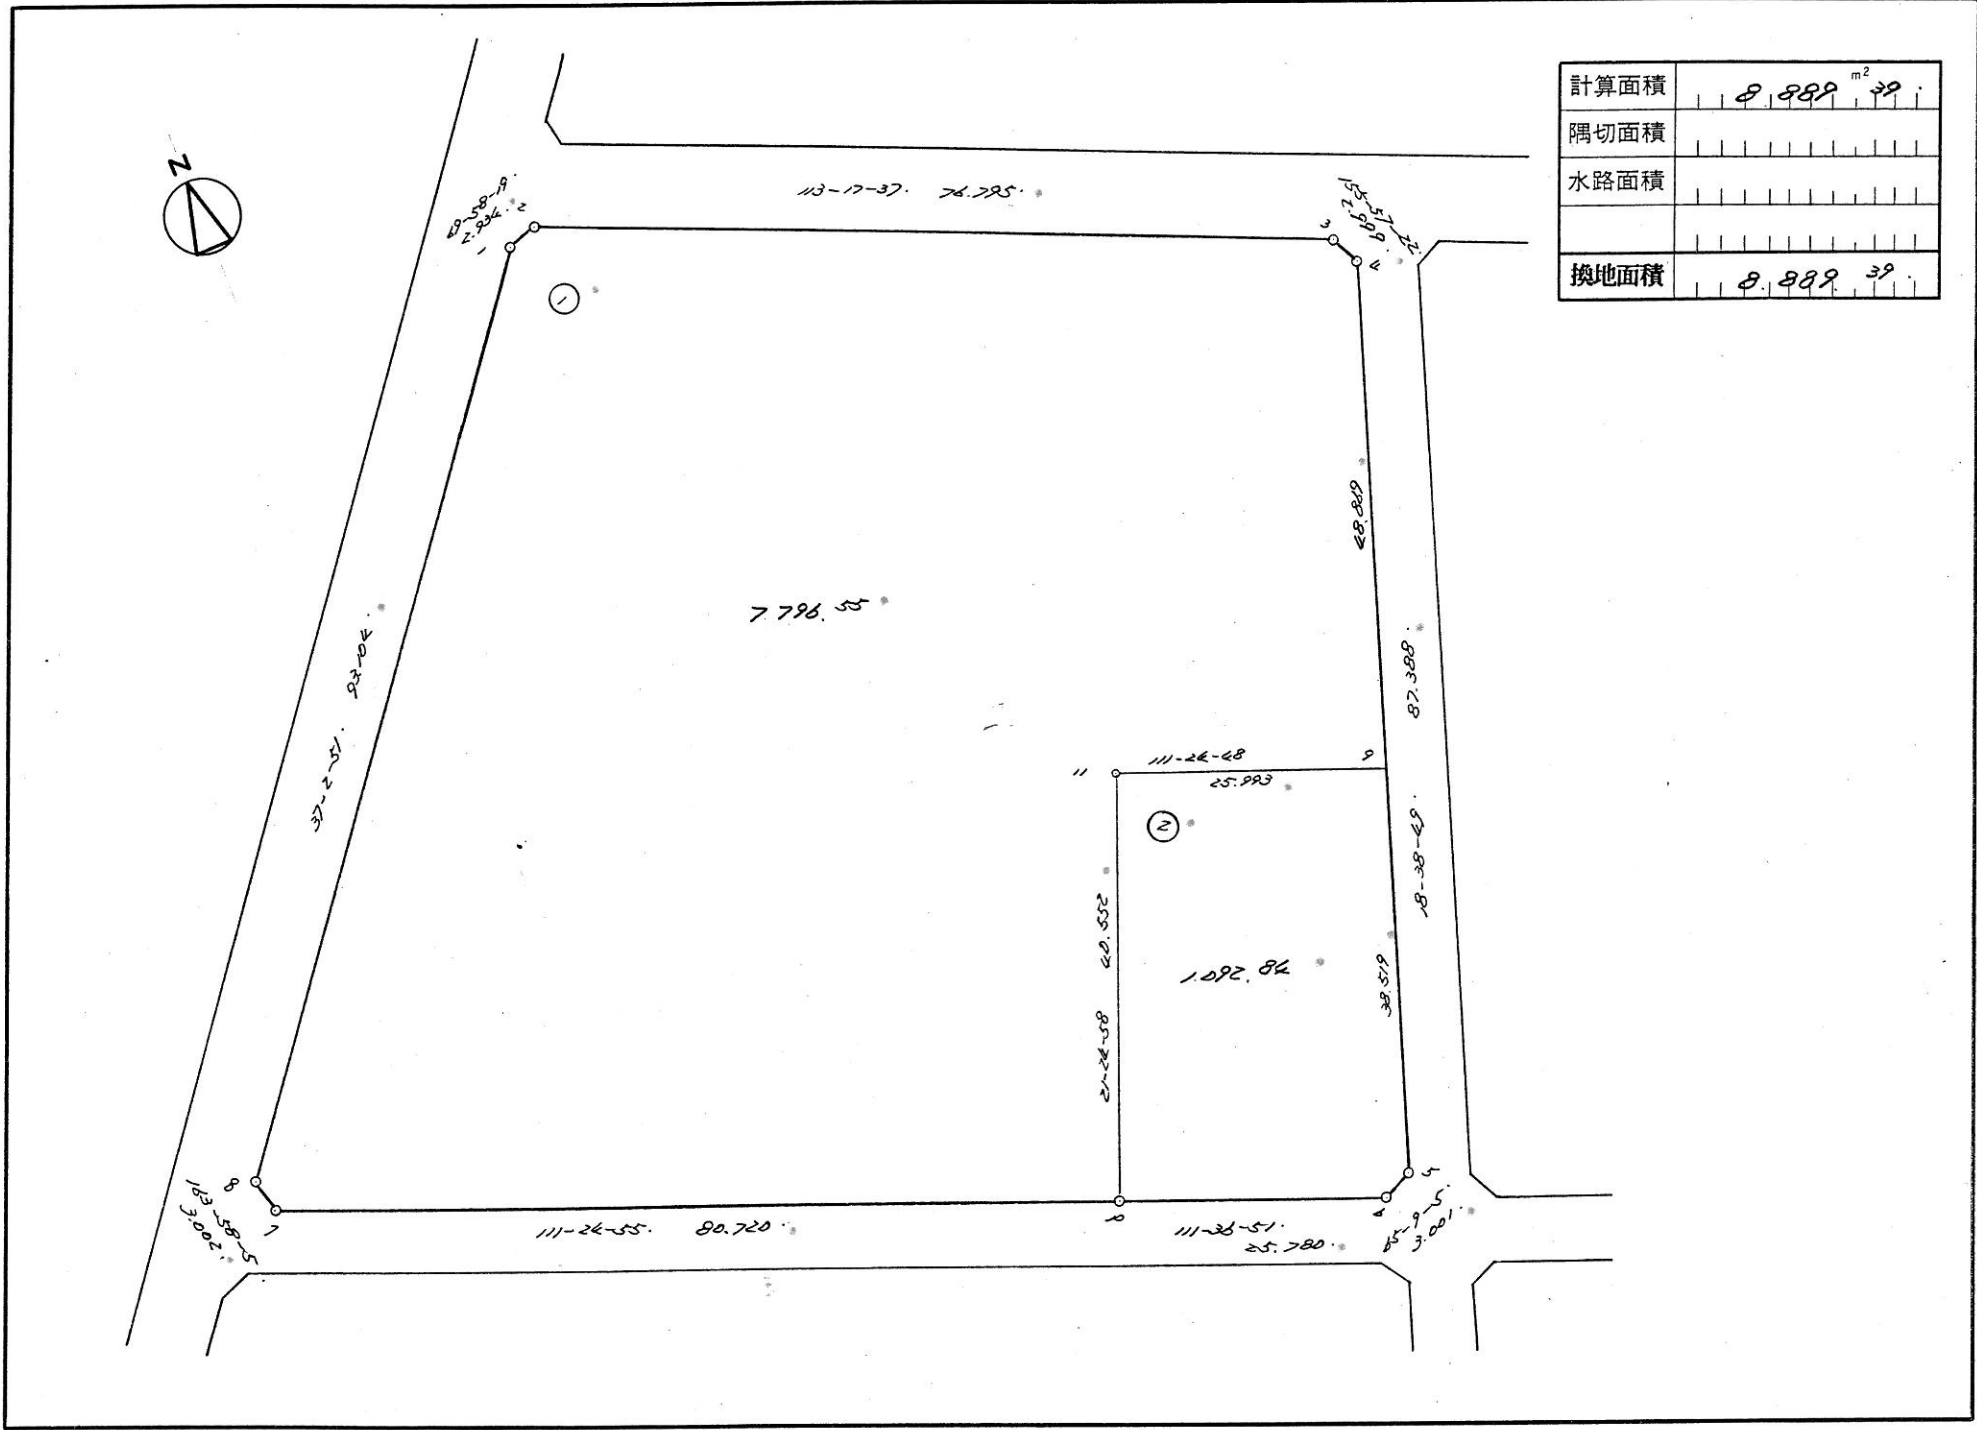

街区原子一覽表

街区番号


9-1

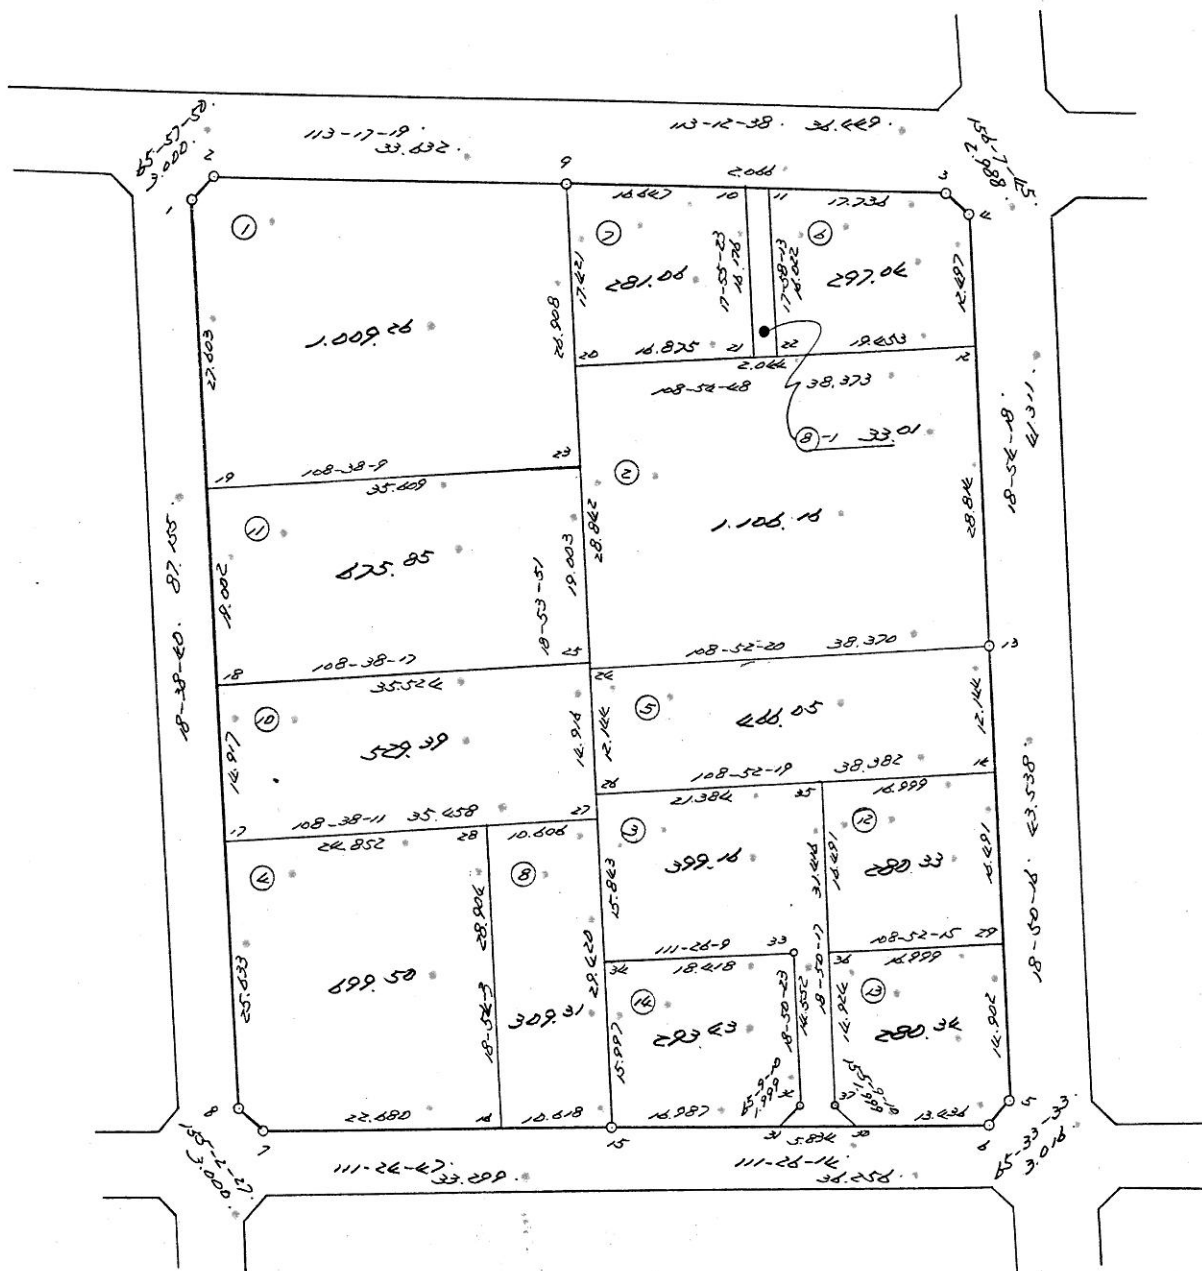

計算面積	6,459.89 m ²
隅切面積	
水路面積	
換地面積	6,459.89

街区原子一覽表


街区番号 9-2

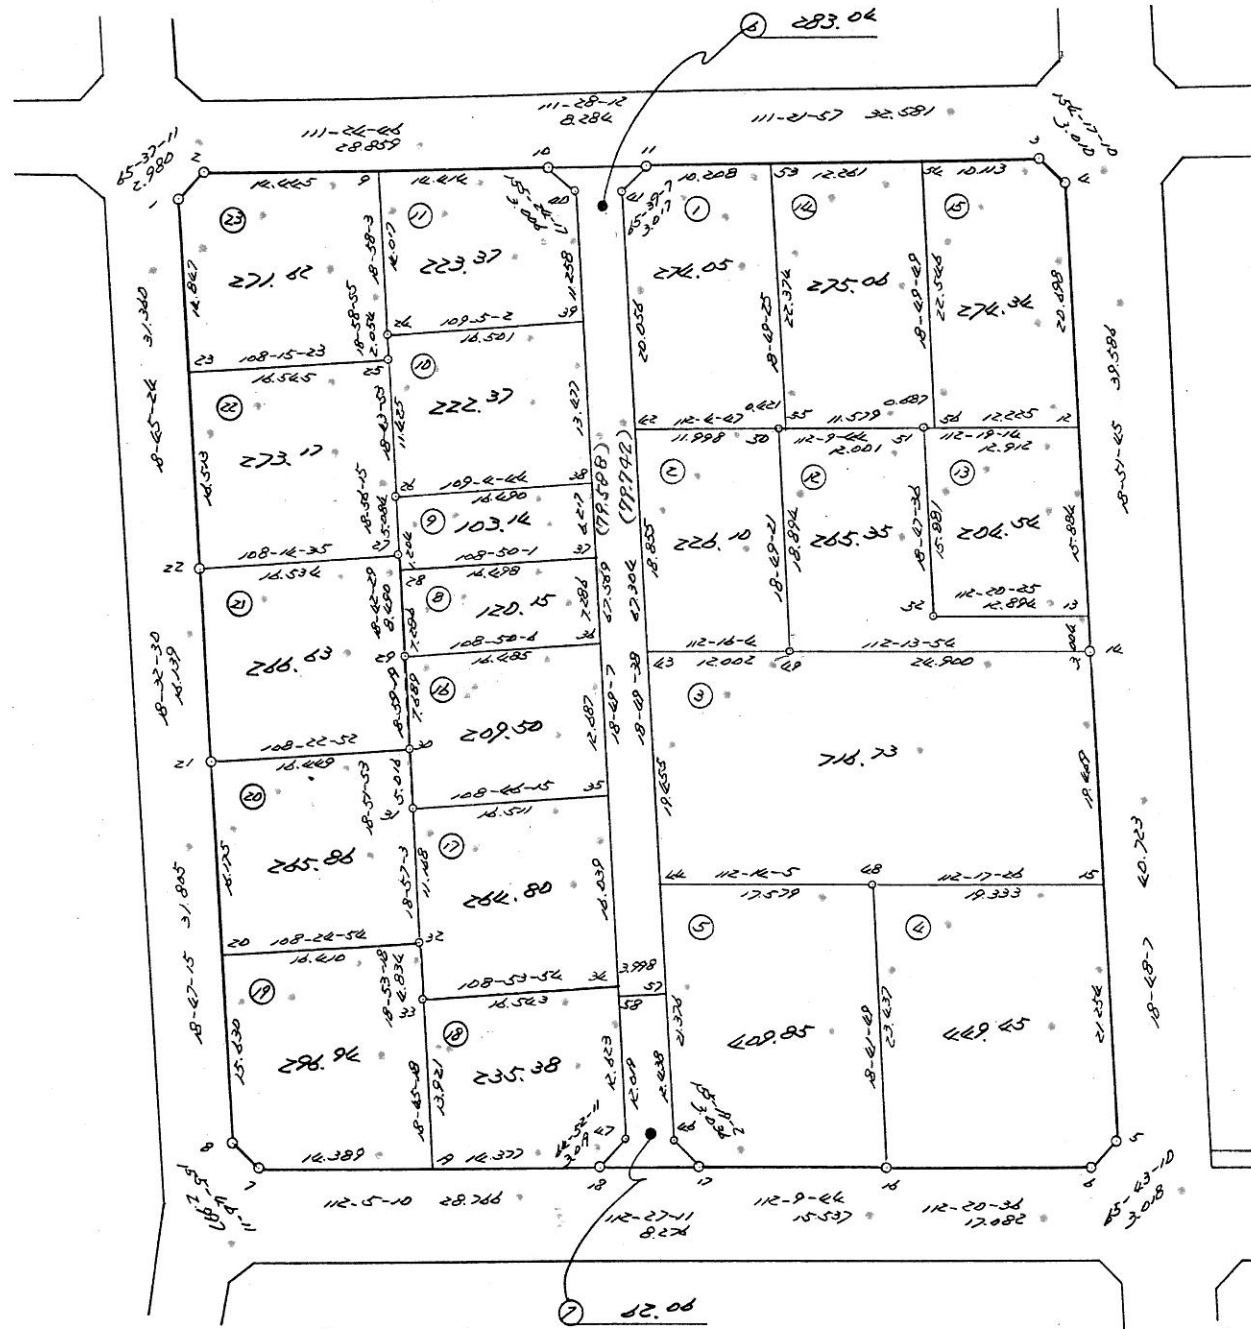

計算面積	4,193.54 m ²
隅切面積	
水路面積	
換地面積	4,193.50


街区原子一覽表

街区番号 10-1

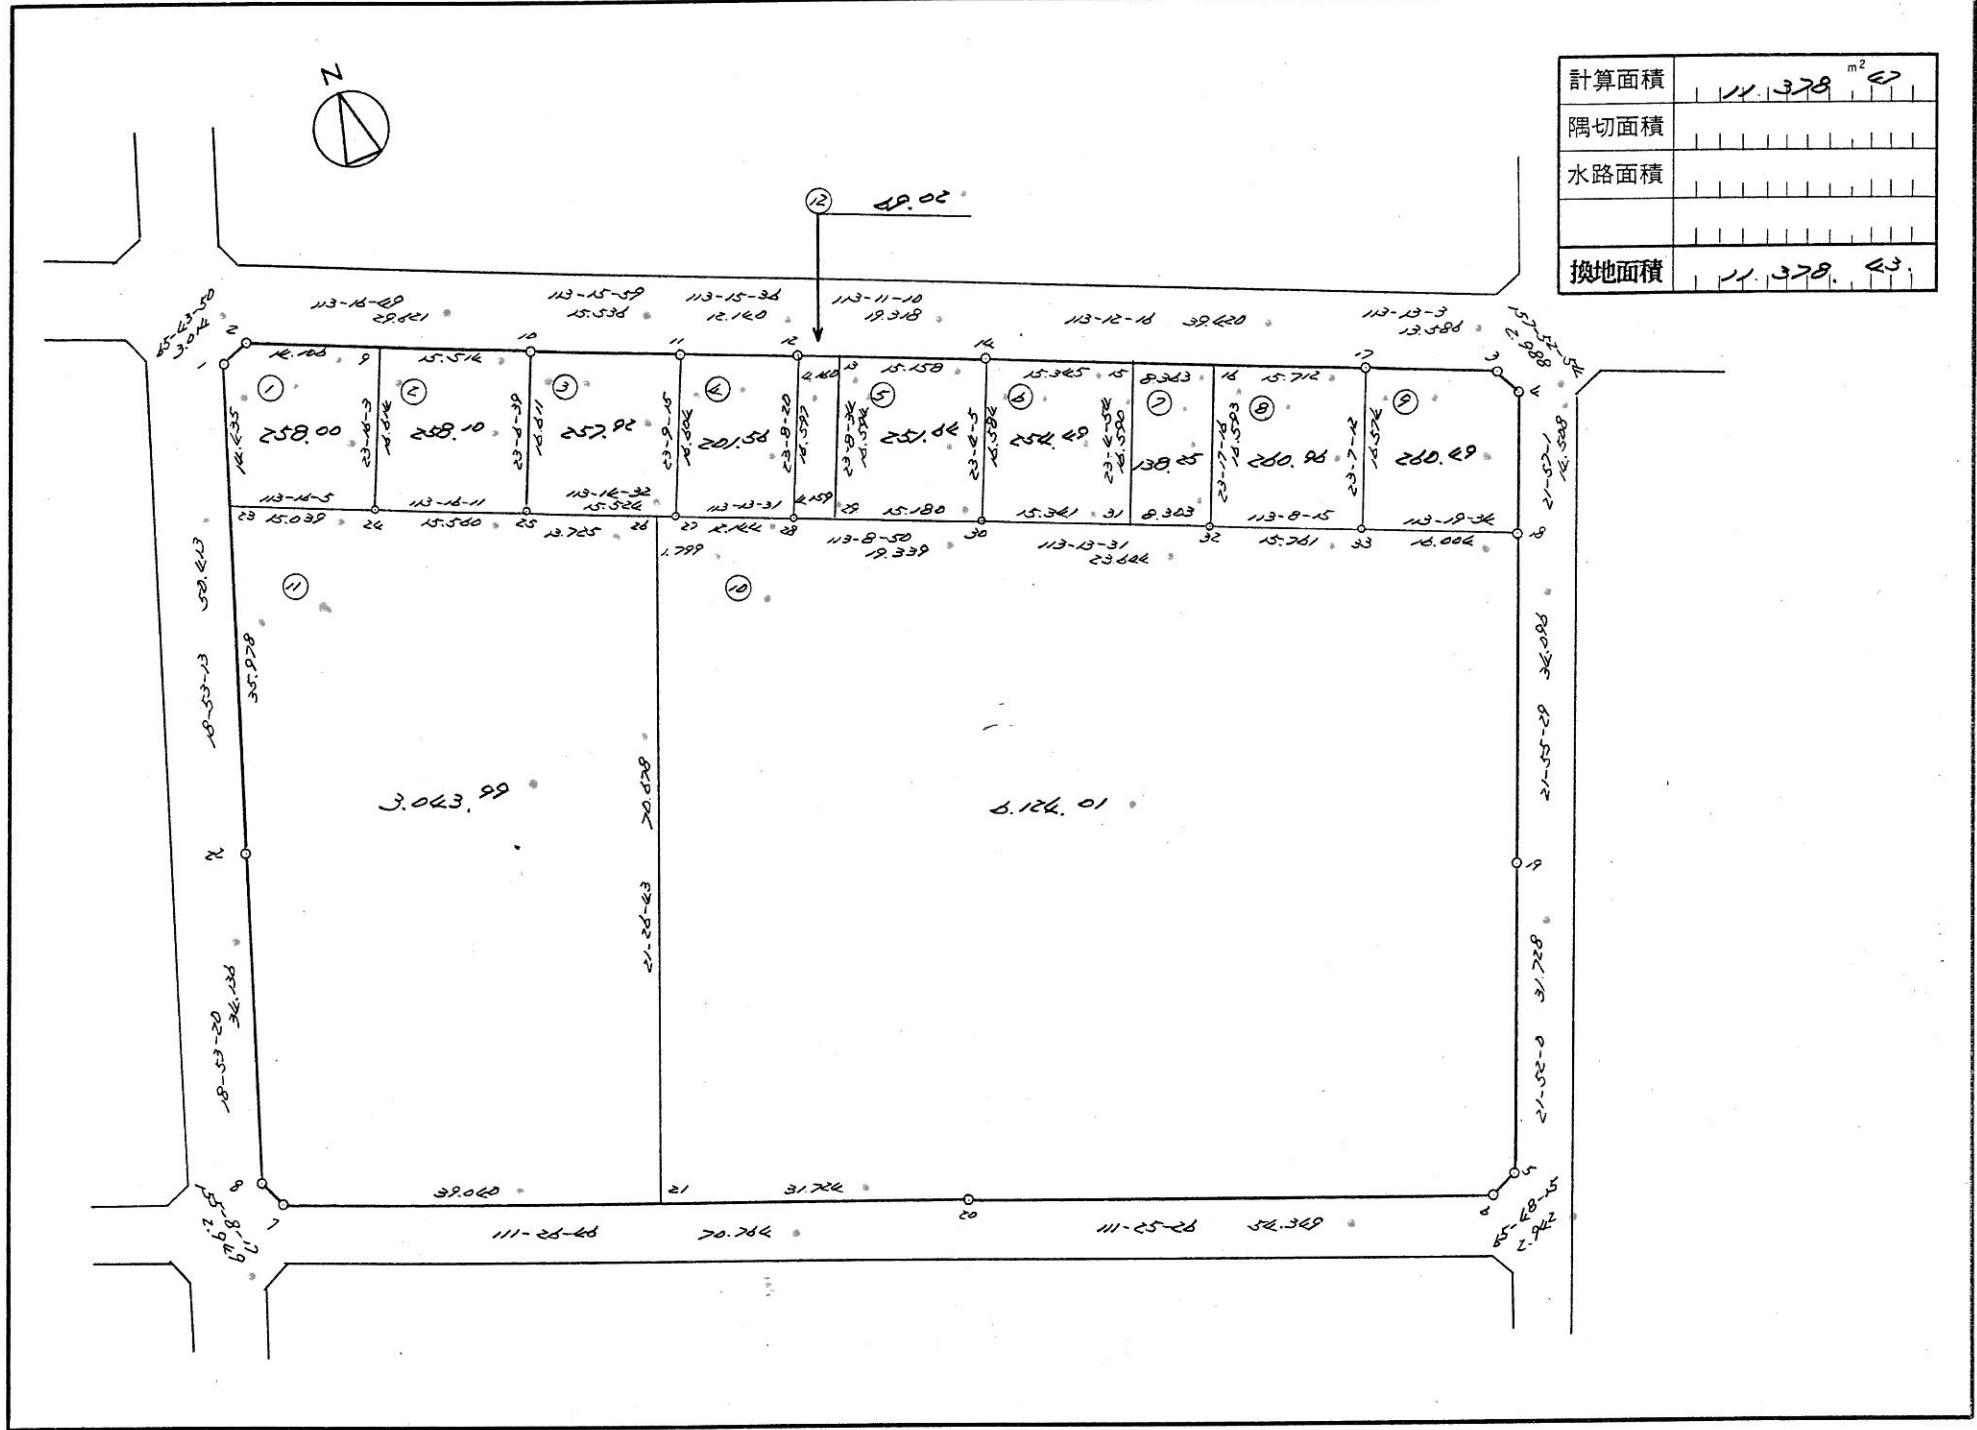

計算面積	11,378.67 m ²
隅切面積	
水路面積	
換地面積	11,378.67

計算面積	10,645.54 m ²
隅切面積	
水路面積	
換地面積	10,645.54

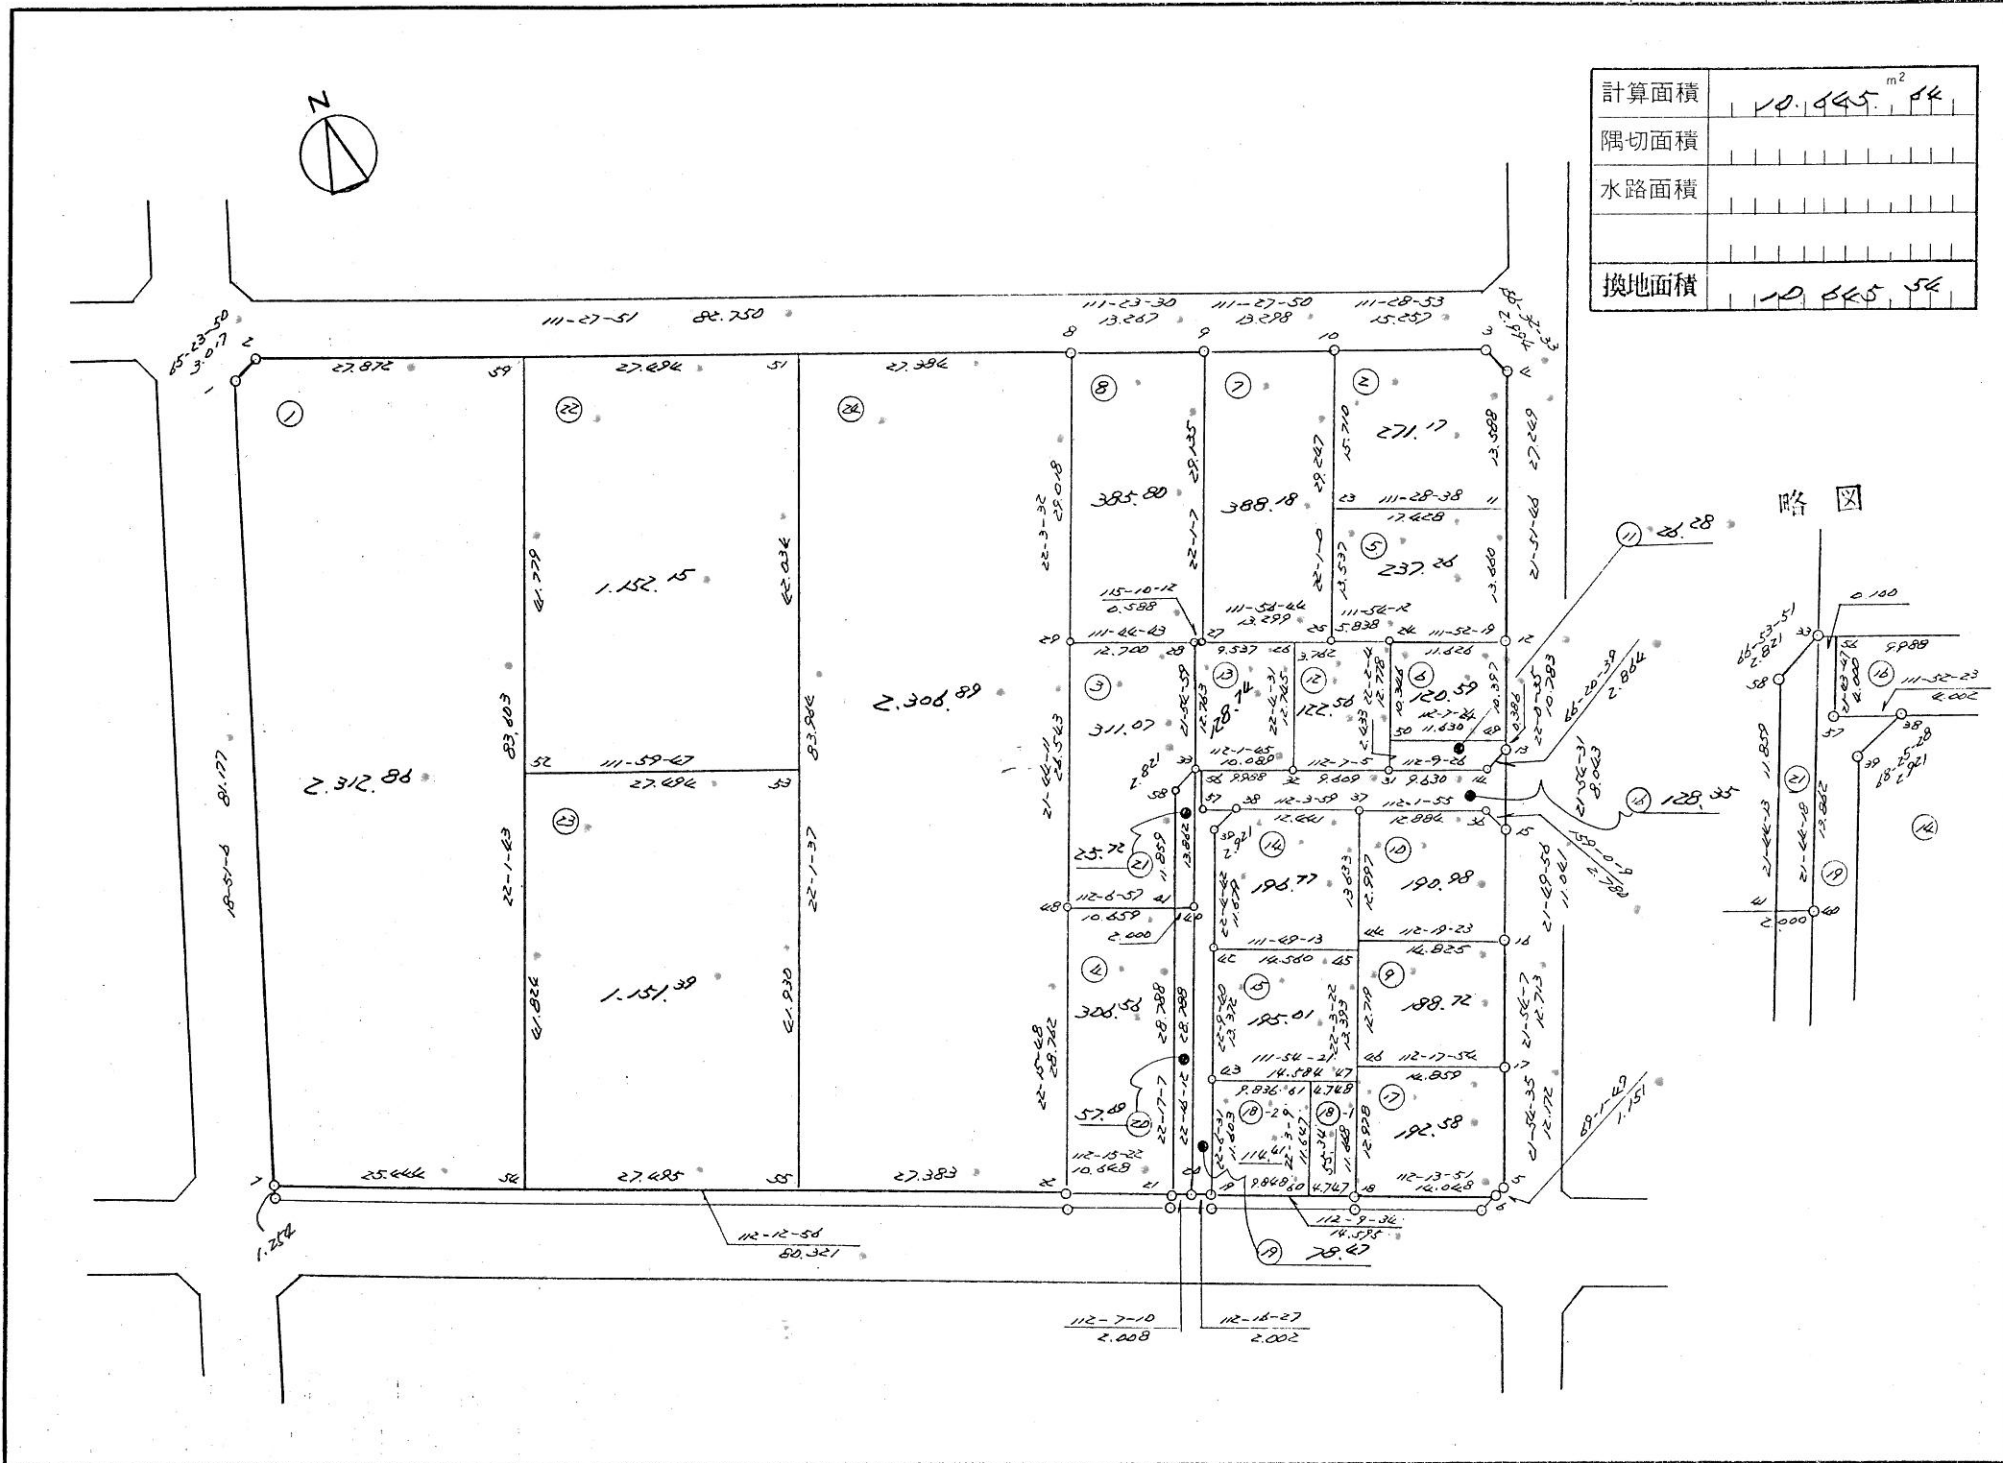


街区原子一覽表

街区番号



13

計算面積	48,145.70 m ²
隅切面積	
水路面積	
換地面積	48,145.70

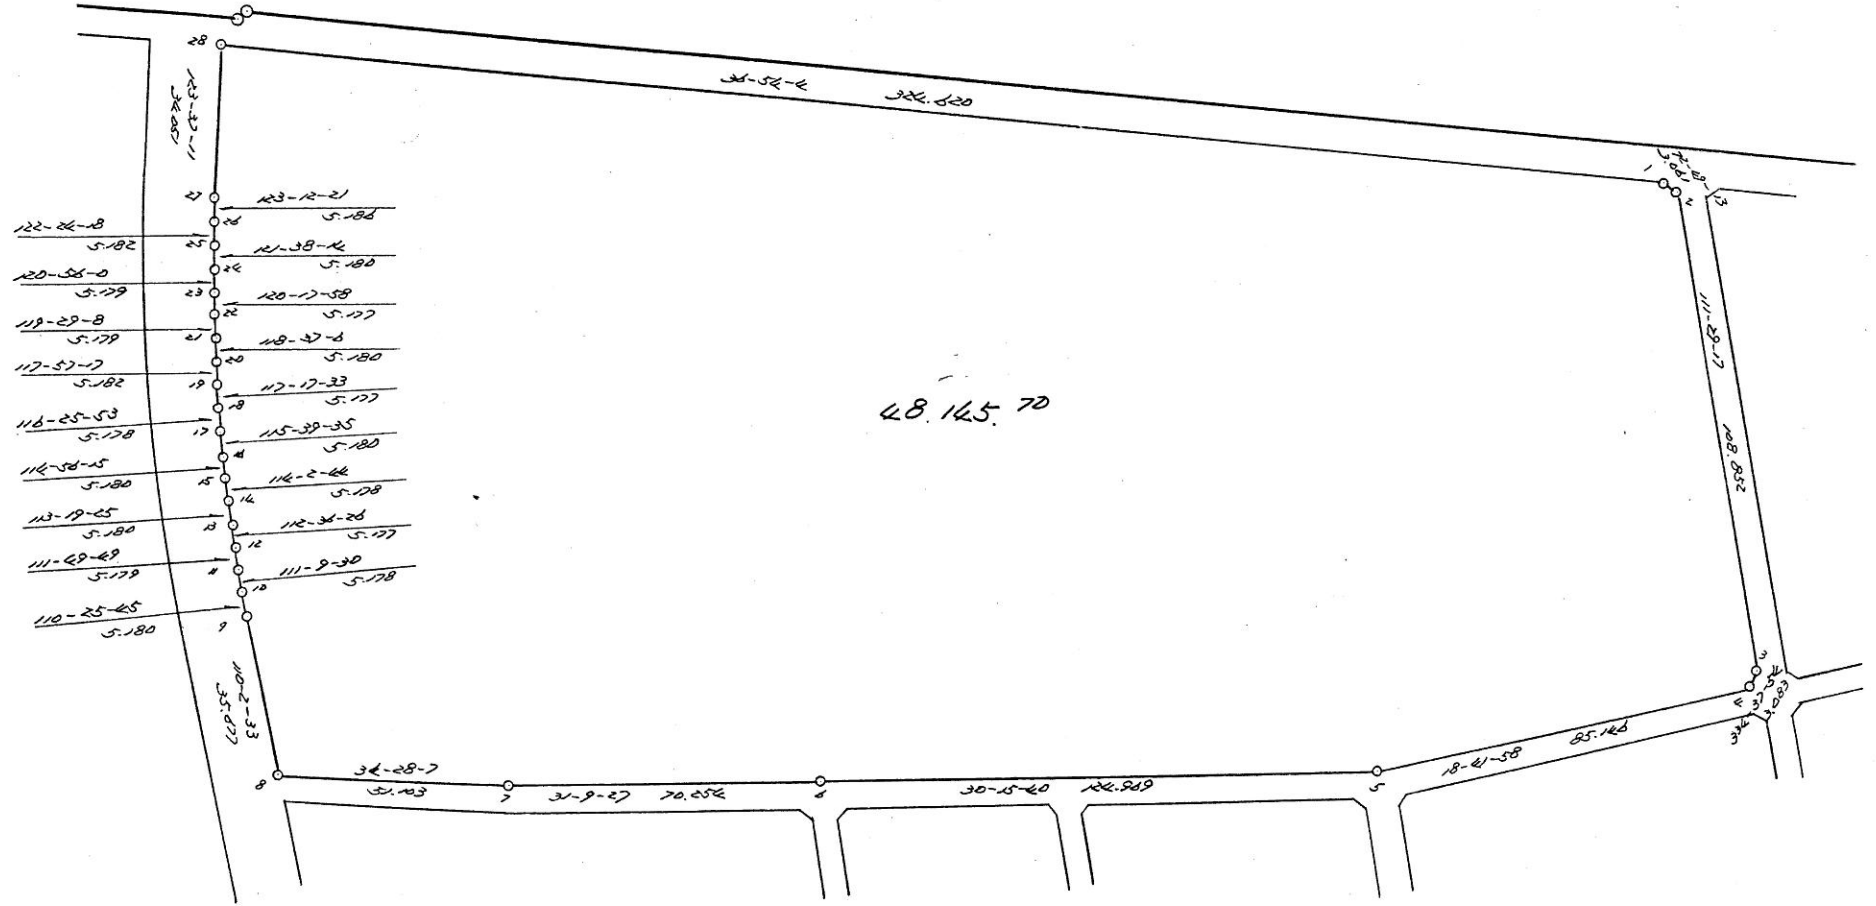

画地確定図

計算面積	48,145.70 ^{m²}
公園	24,988.57
溜池	23,157.13
計	48,145.70

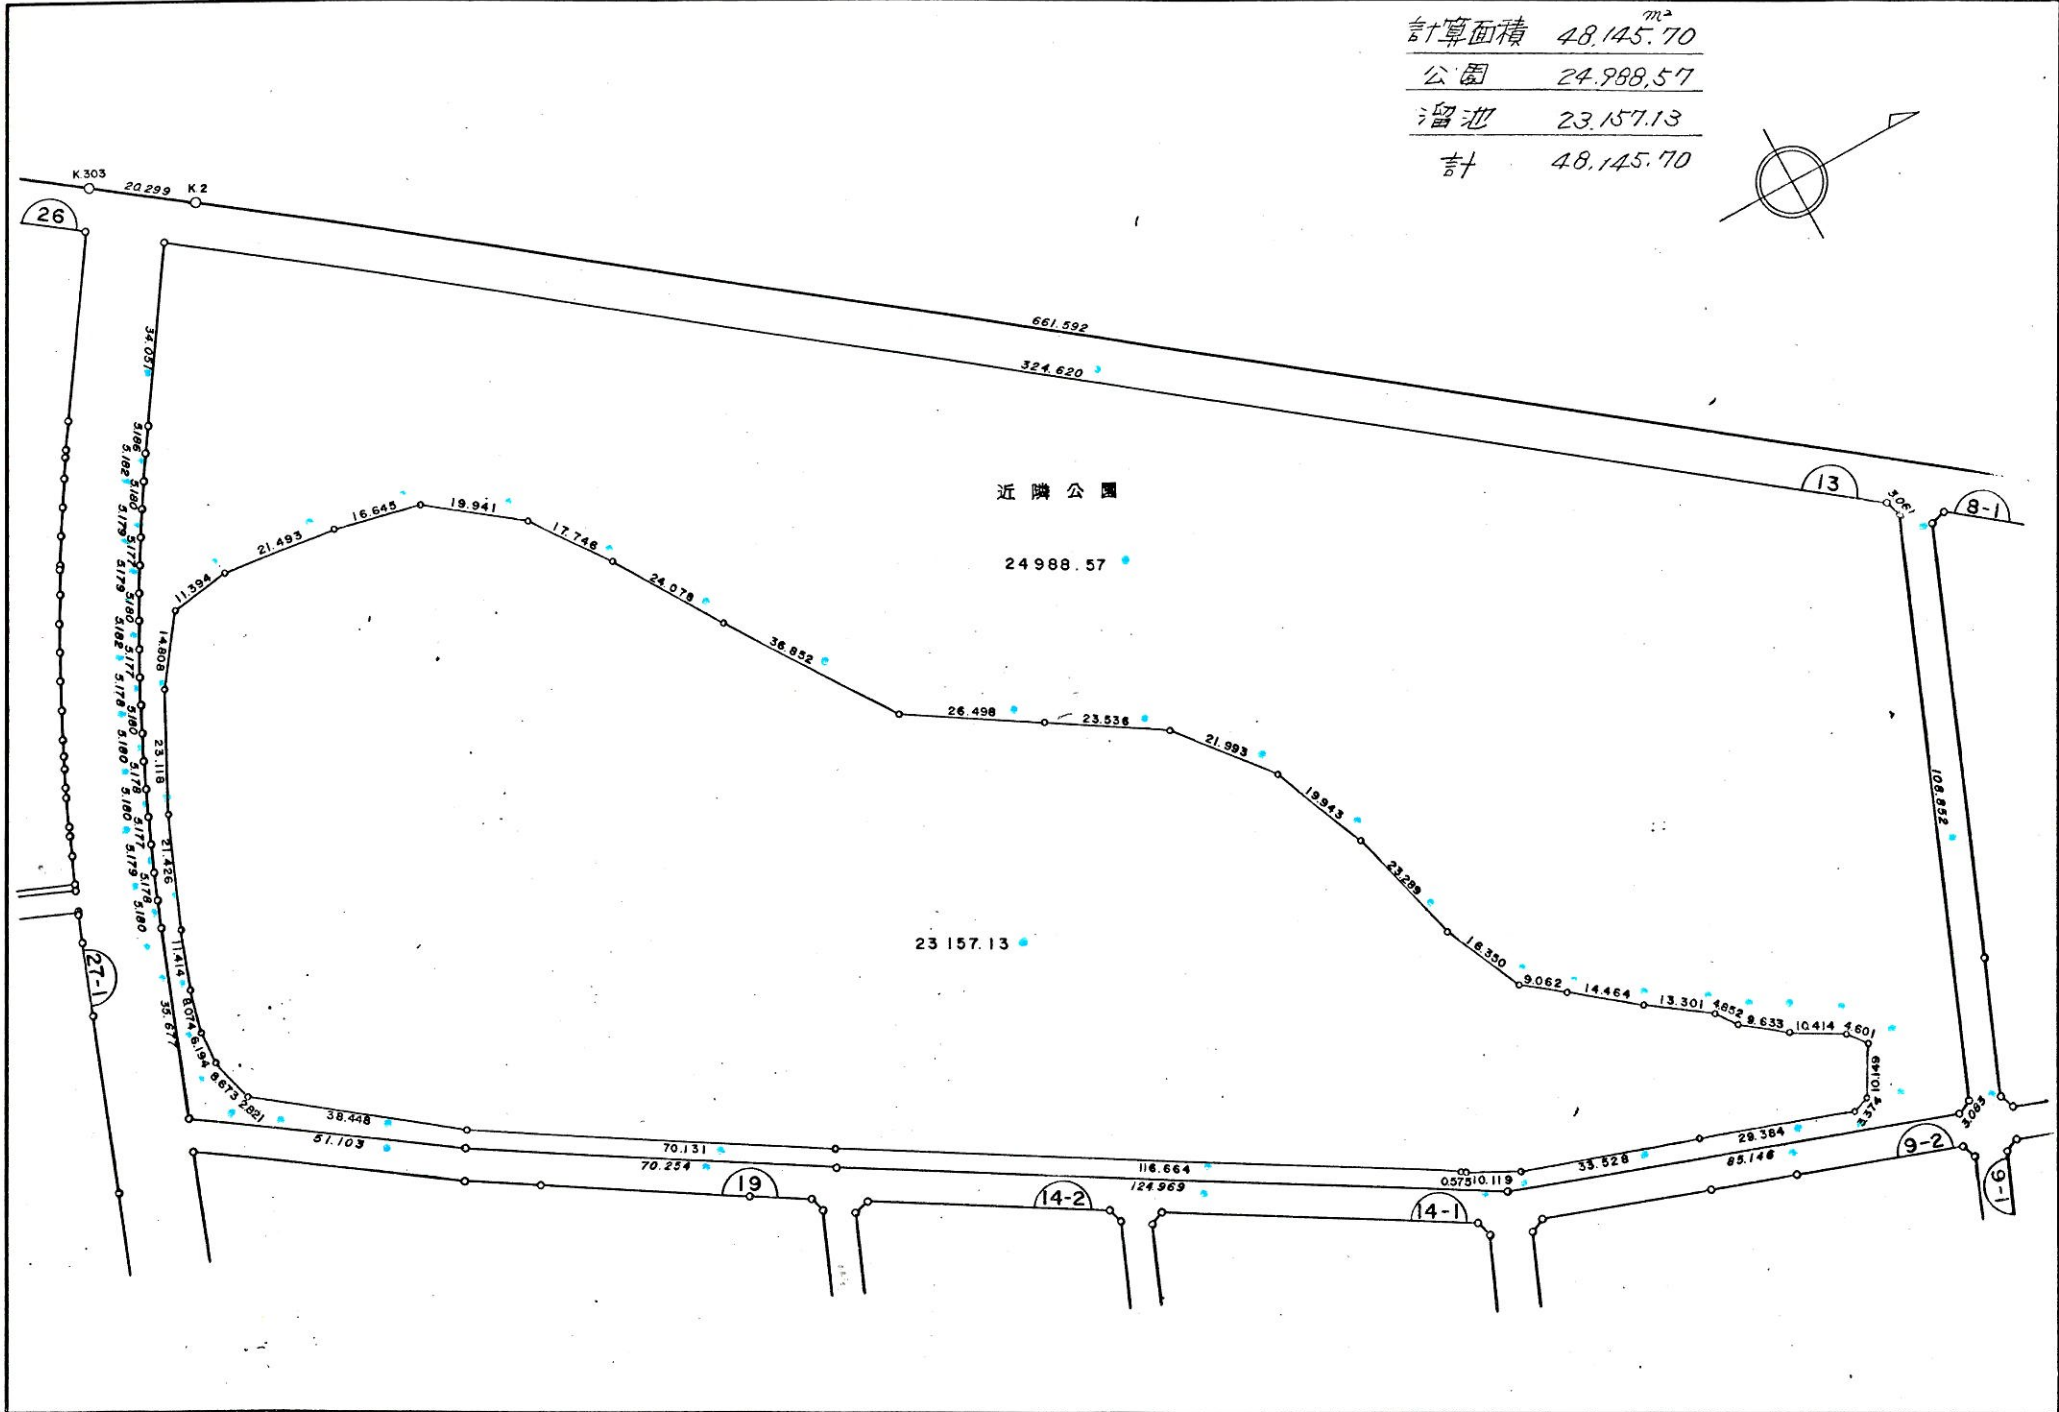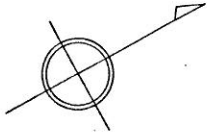


街区原子一覽表

街区番号 14-1

計算面積	5,022.52 m ²
隅切面積	
水路面積	
換地面積	5,022.44




略図

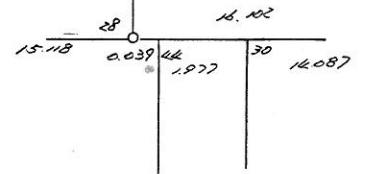


街区原子一覽表

街区番号 14-2

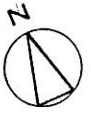


計算面積	4,499.93 m ²
隅切面積	
水路面積	
換地面積	4,499.91

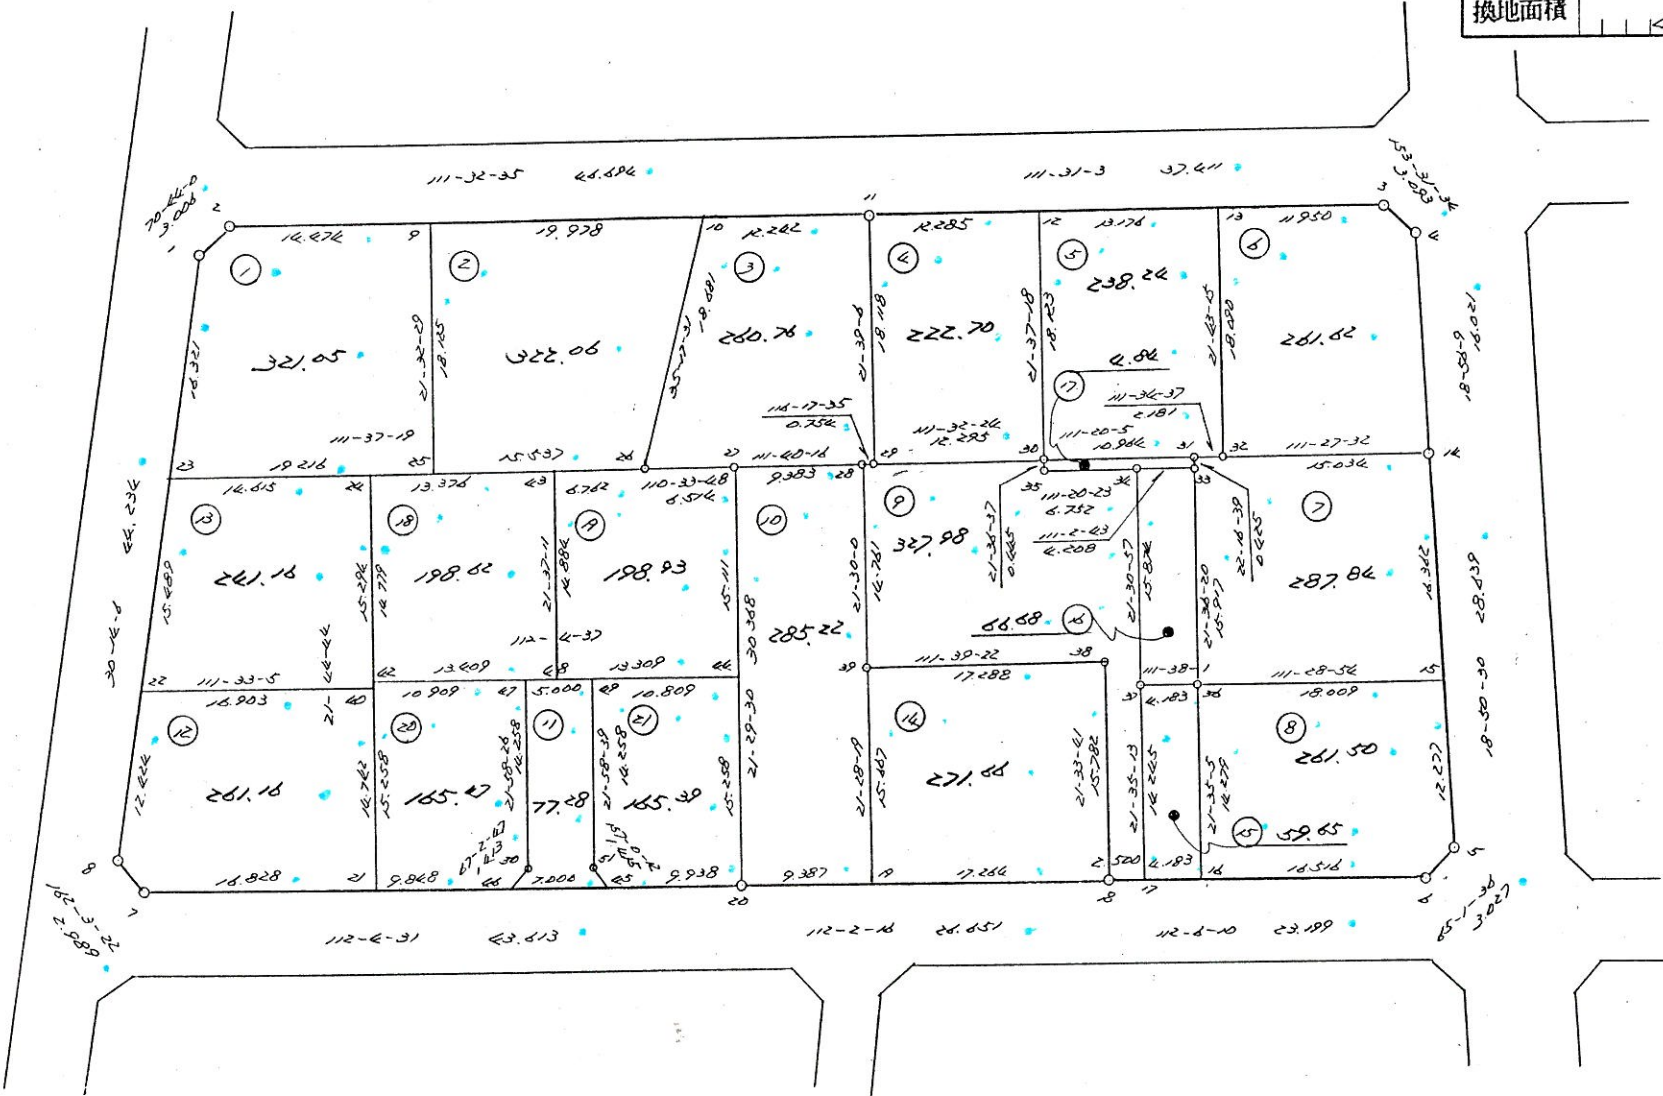


街区原子一覽表

街区番号 15-1

計算面積	7452.74 m ²
隅切面積	
水路面積	
換地面積	7452.88

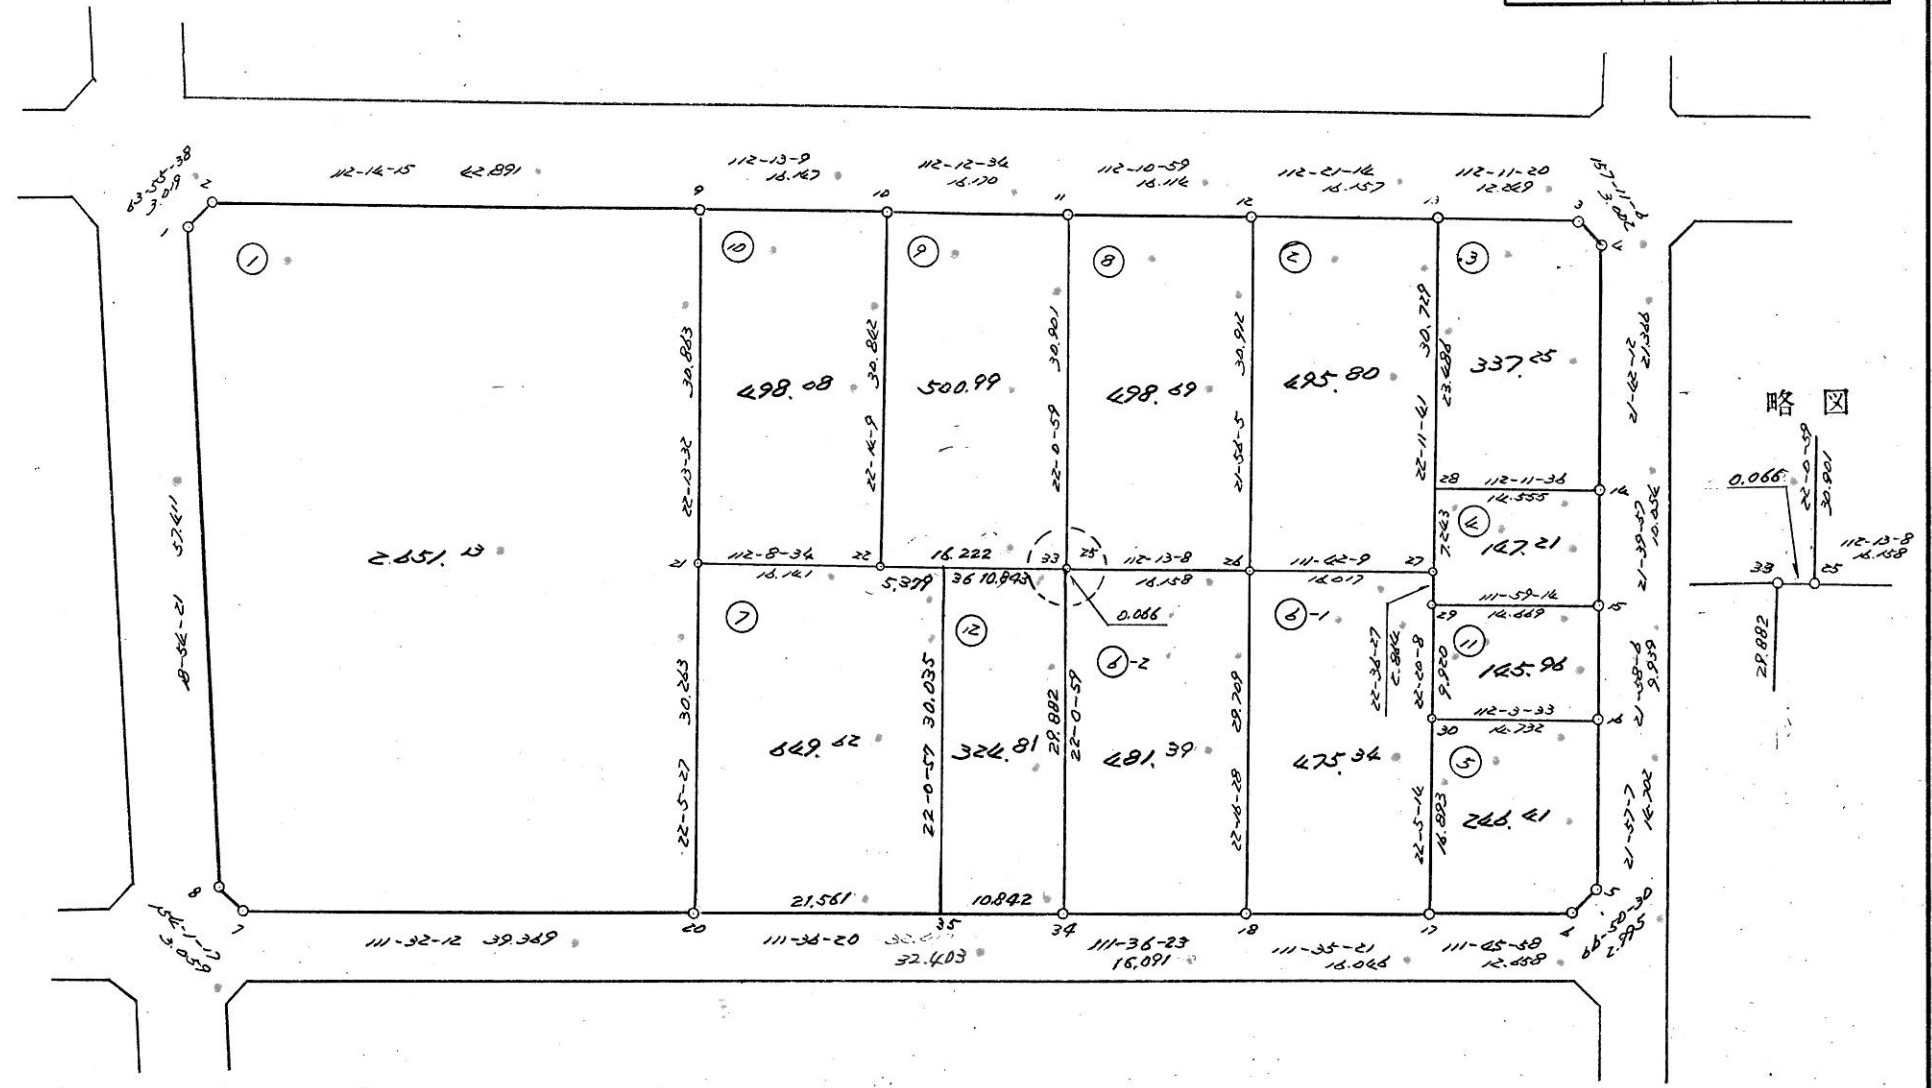

略図

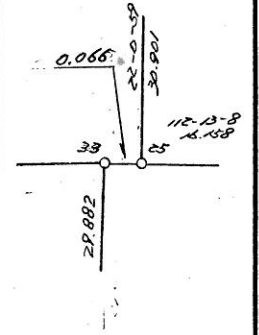


街区原子一覽表

街区番号

15-2

計算面積	5,880.00 ^{m²}
隅切面積	
水路面積	
換地面積	5,880.00

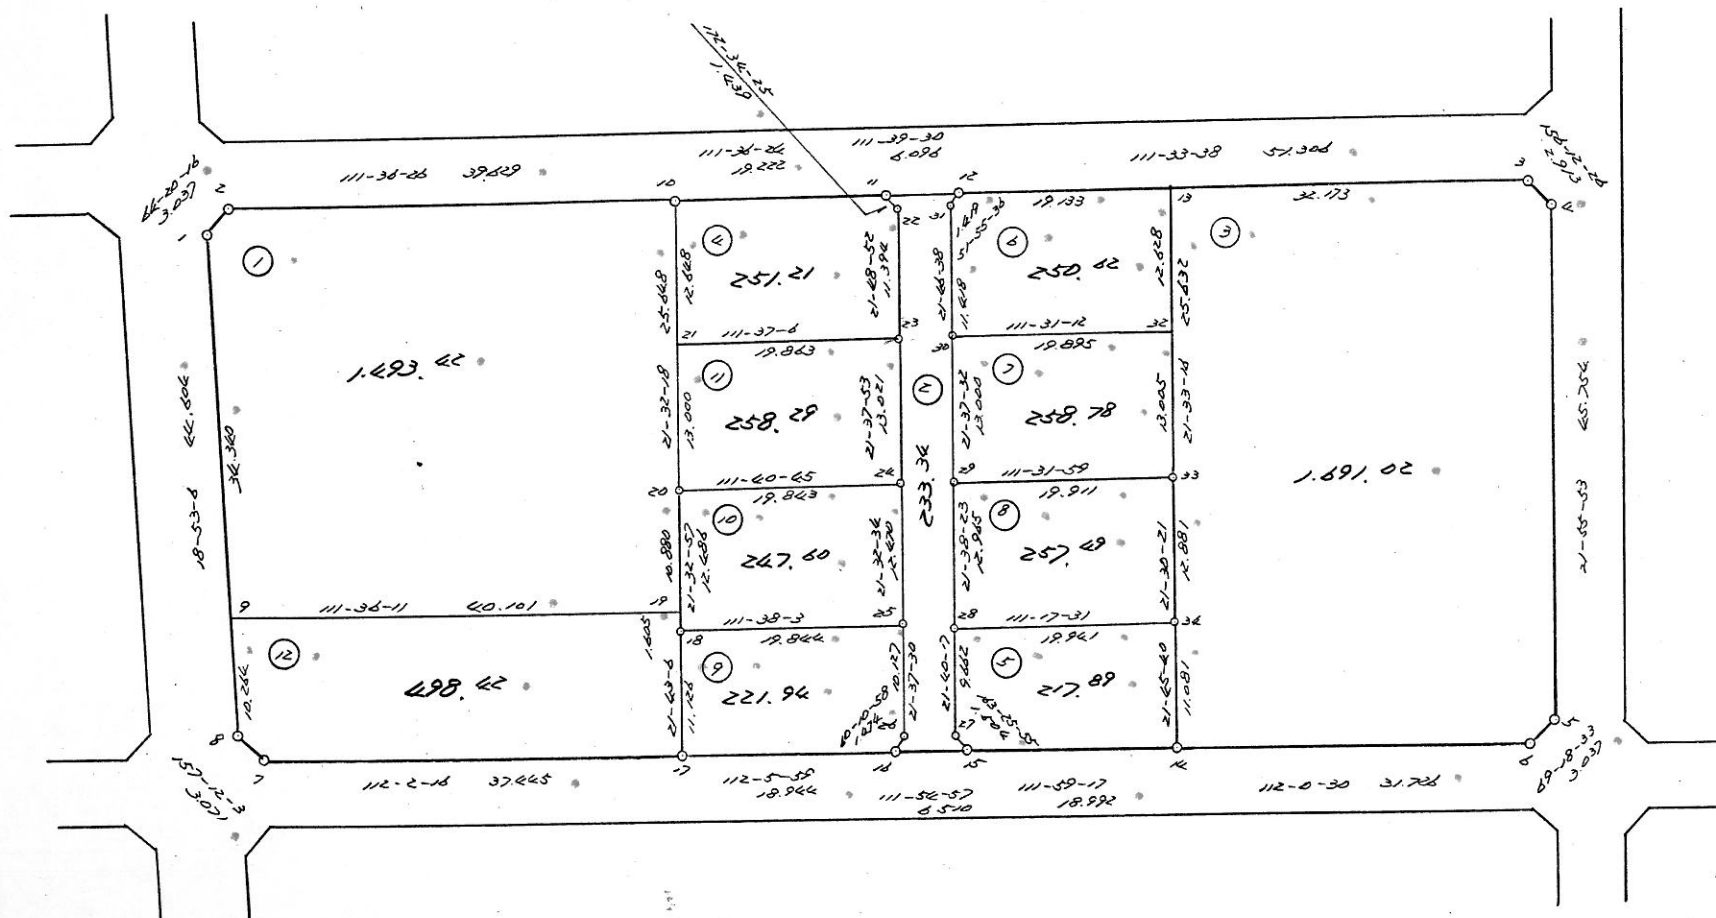


街区原子一覽表


街区番号

19


計算面積	1,477.45 m ²
隅切面積	
水路面積	
換地面積	1,477.40

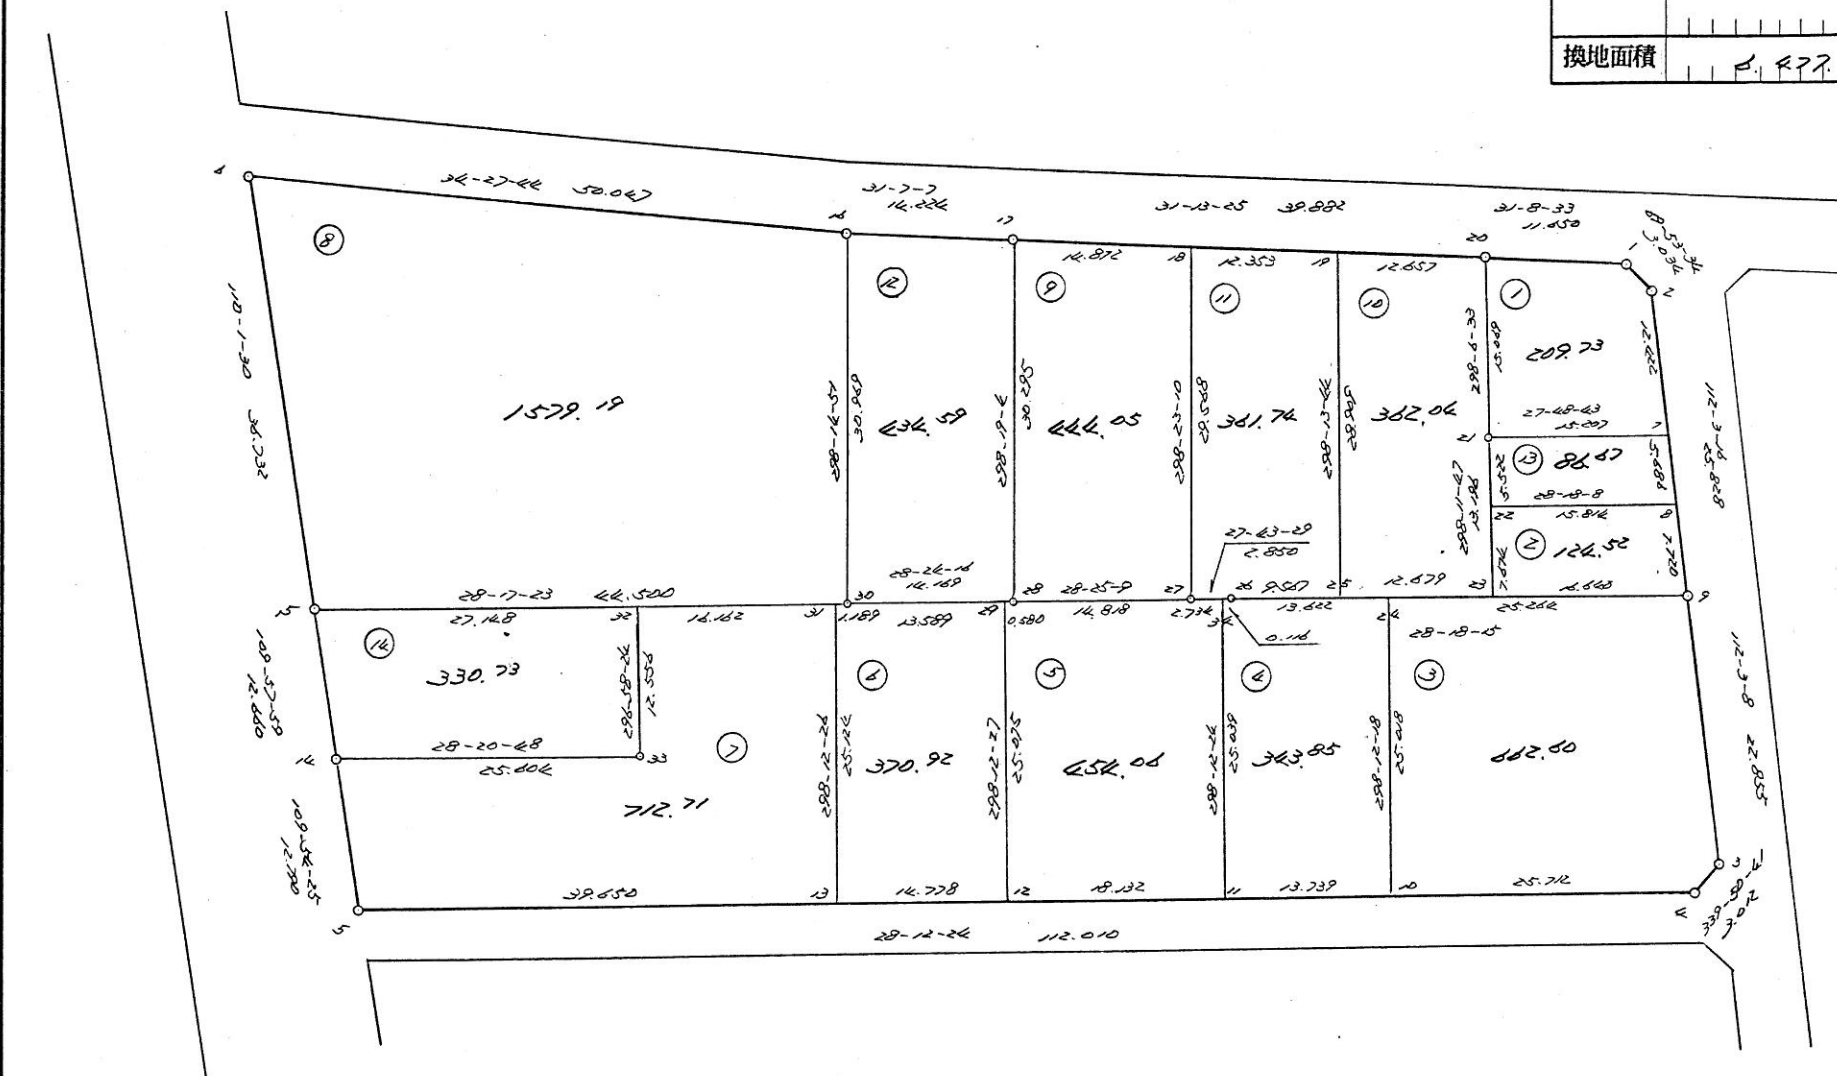

街区原子一覽表

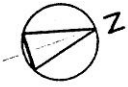



計算面積	5,770.09 m ²
隅切面積	
水路面積	
換地面積	5,770.01

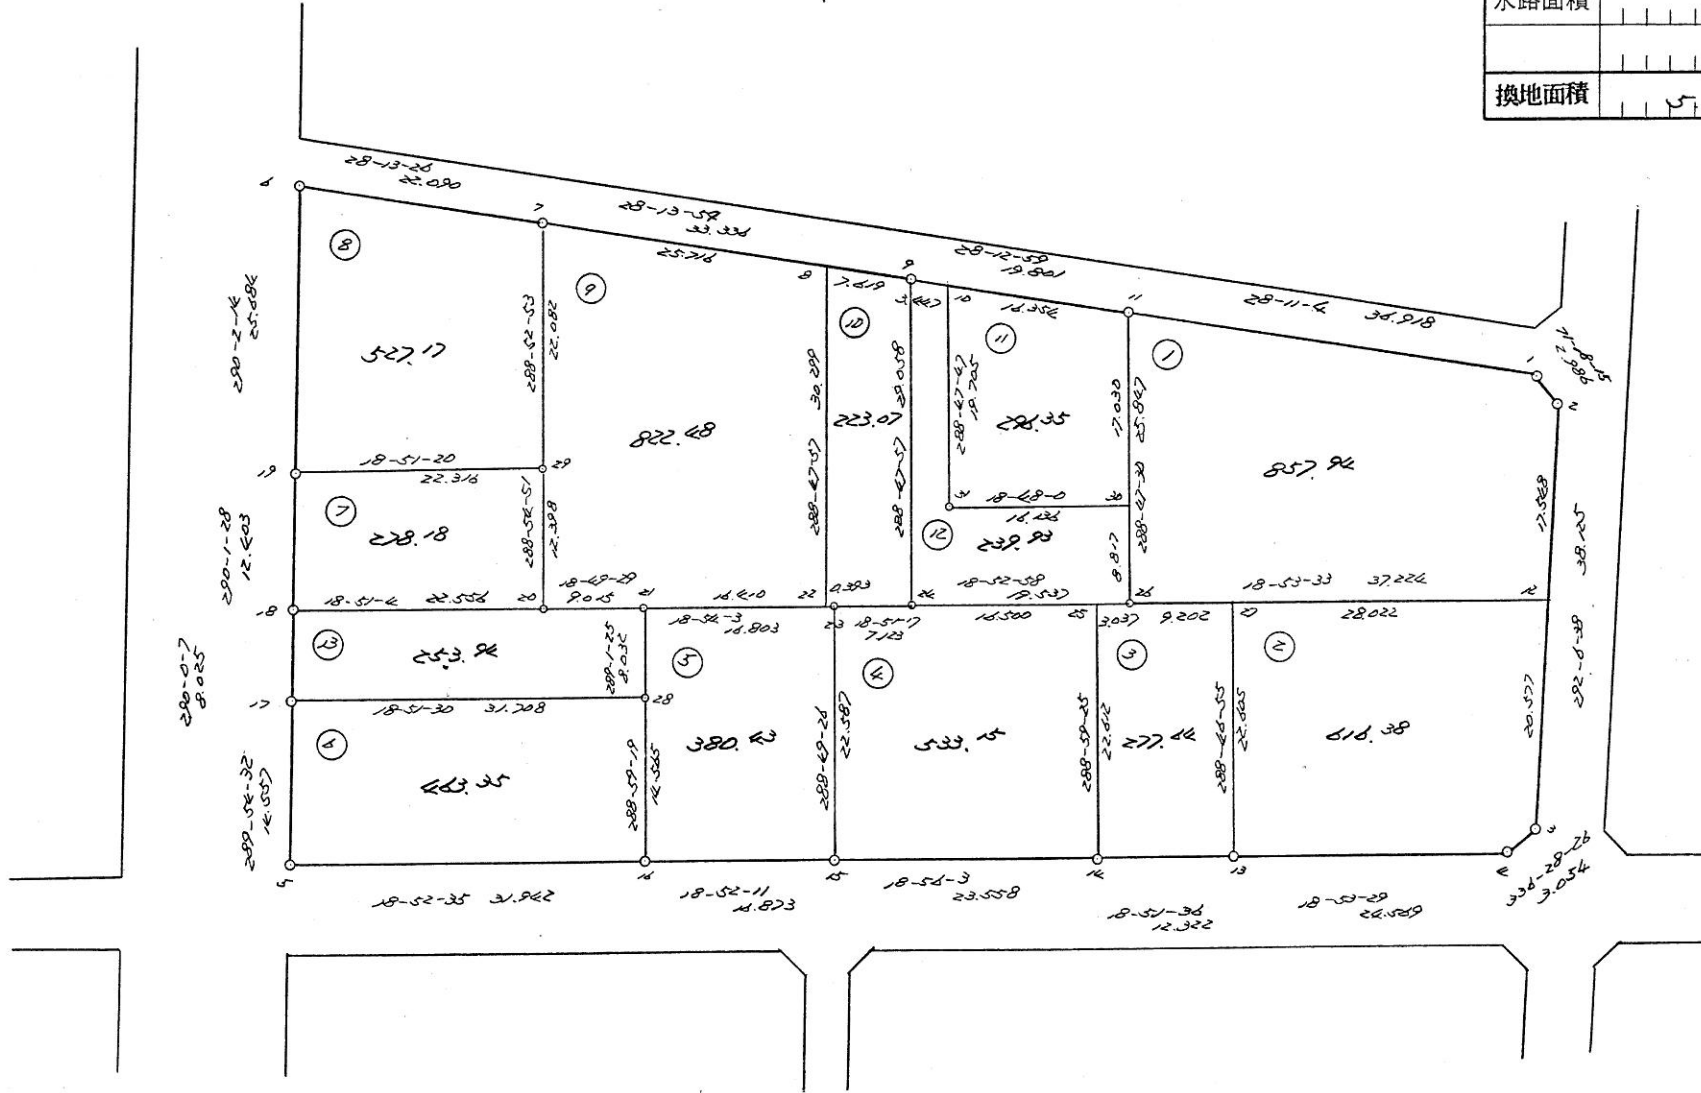

街区原子一覽表

街区番号 21-1

計算面積	5,788.77
隅切面積	
水路面積	
換地面積	5,788.72

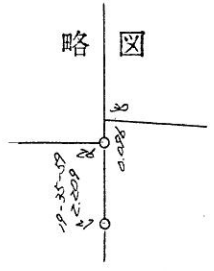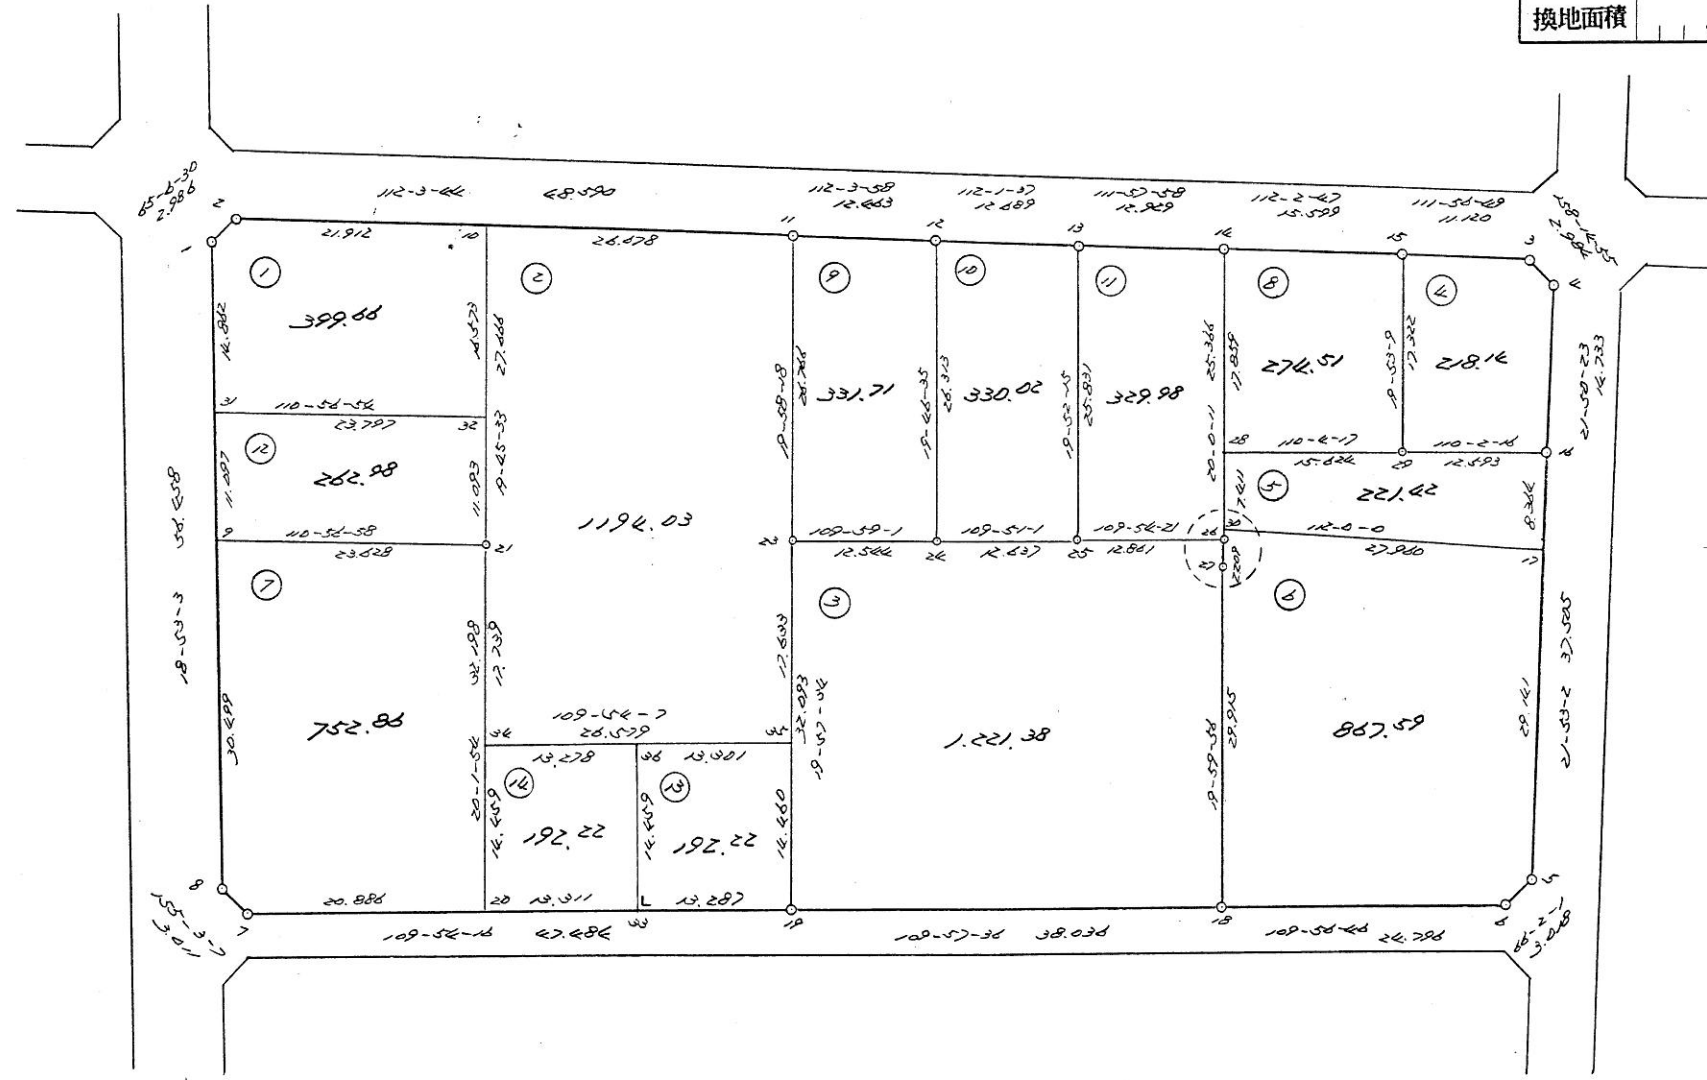

街区原子一覽表

街区番号 21-2



計算面積	5,243.49
隅切面積	
水路面積	
換地面積	5,243.49

