
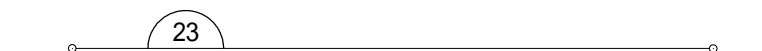
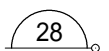
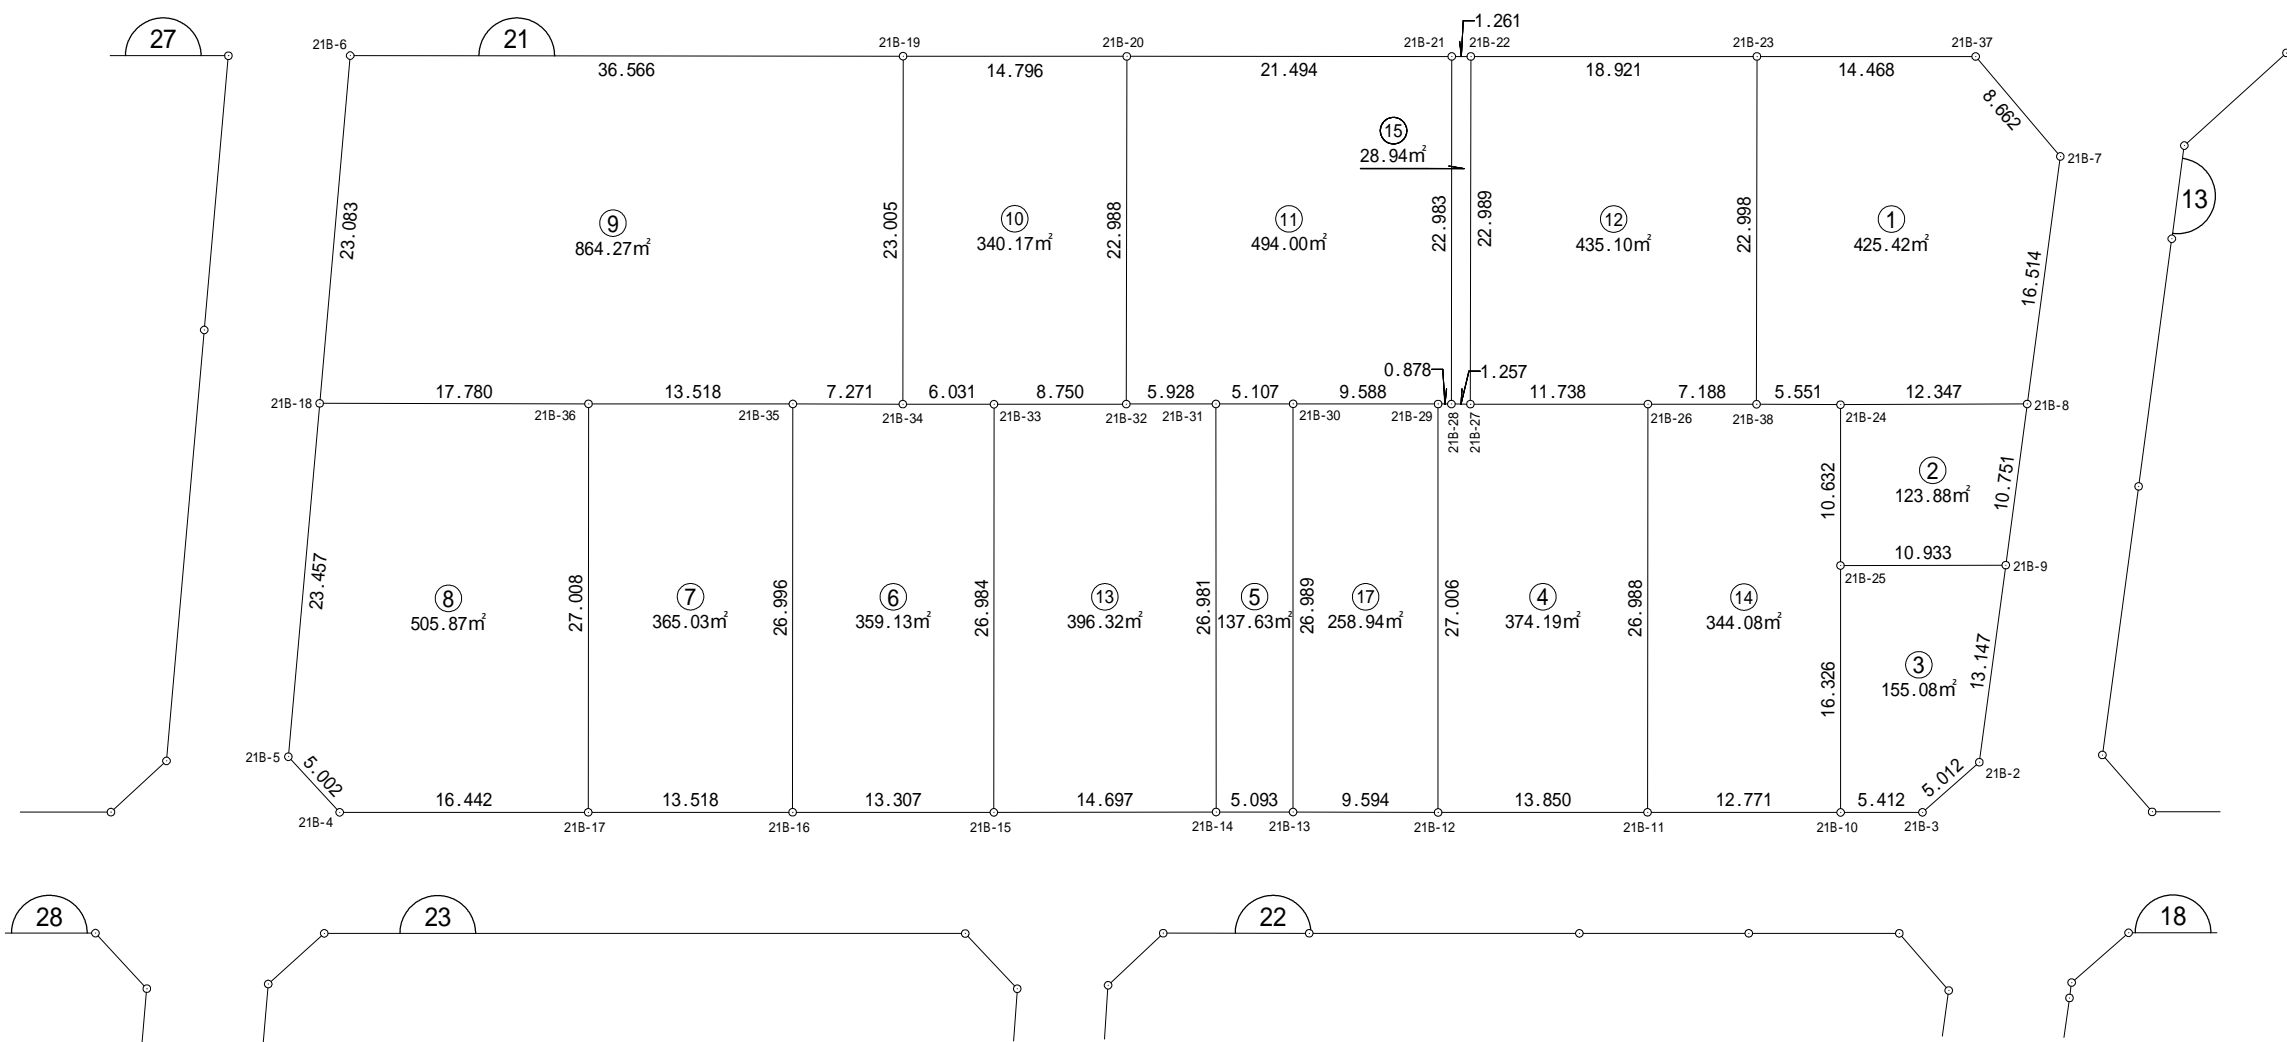
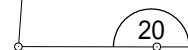
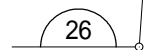


街区面積 5608.13

画地面積 5608.05


差 0.08

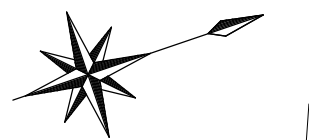

街区面積 6778.87

画地面積 6778.68



差 0.19

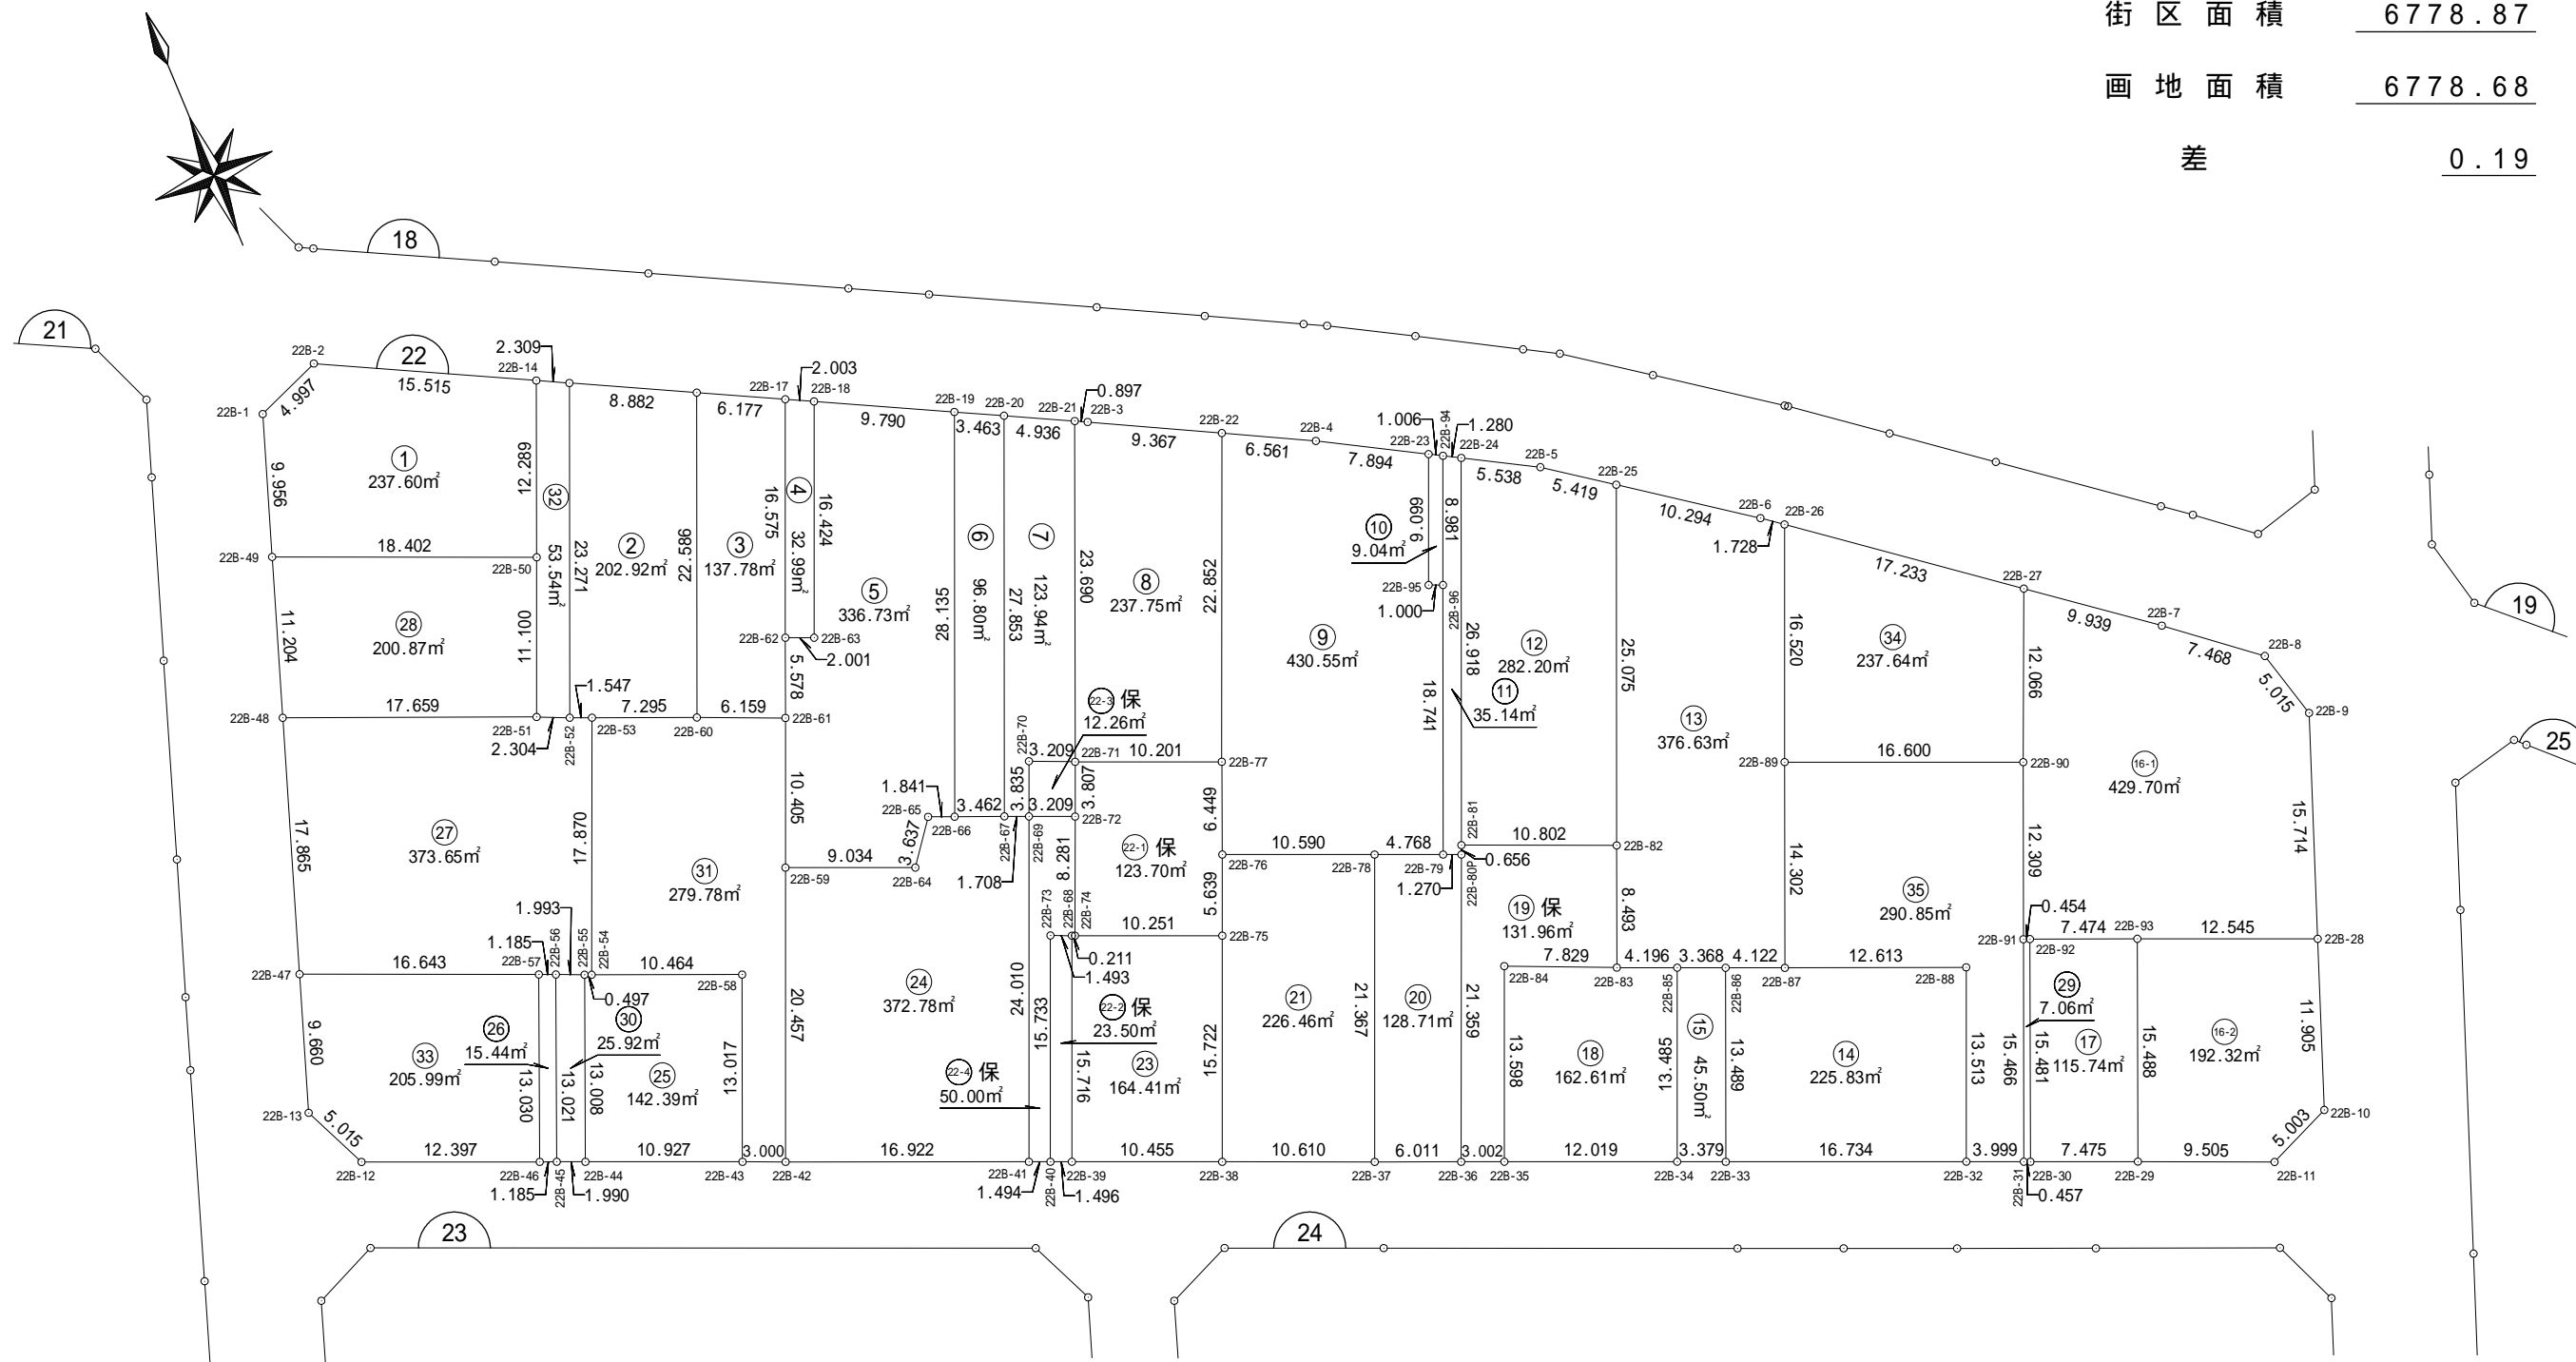


街区面積 2639.17

画地面積 2639.17

差 0.00

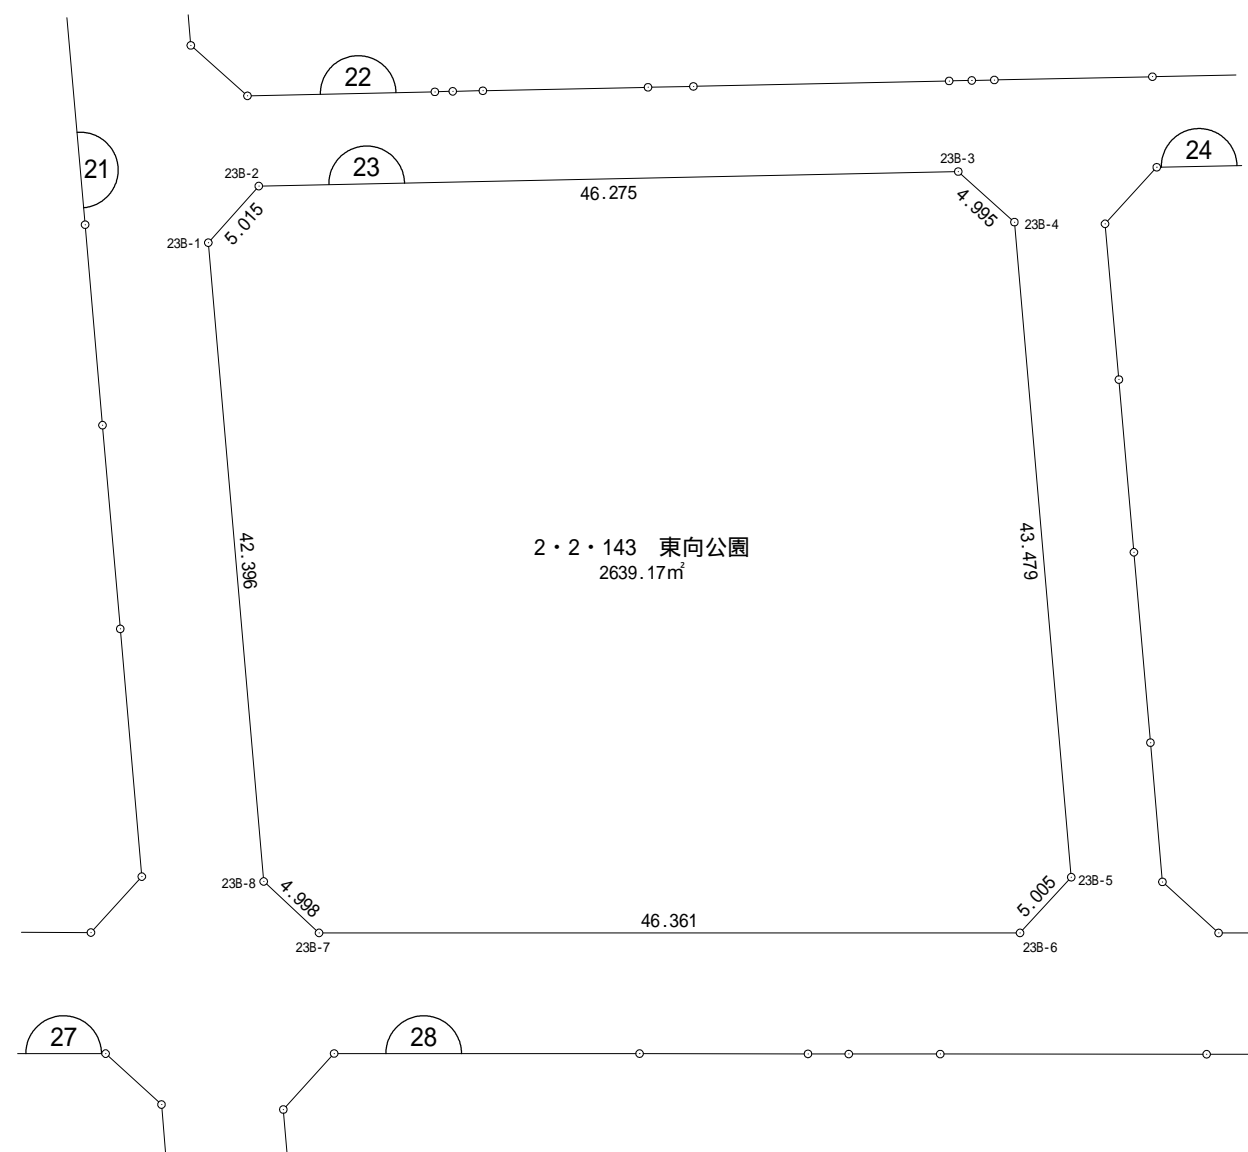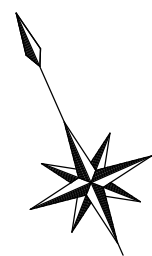


街区面積 4645.77
 画地面積 4645.70
 差 0.07

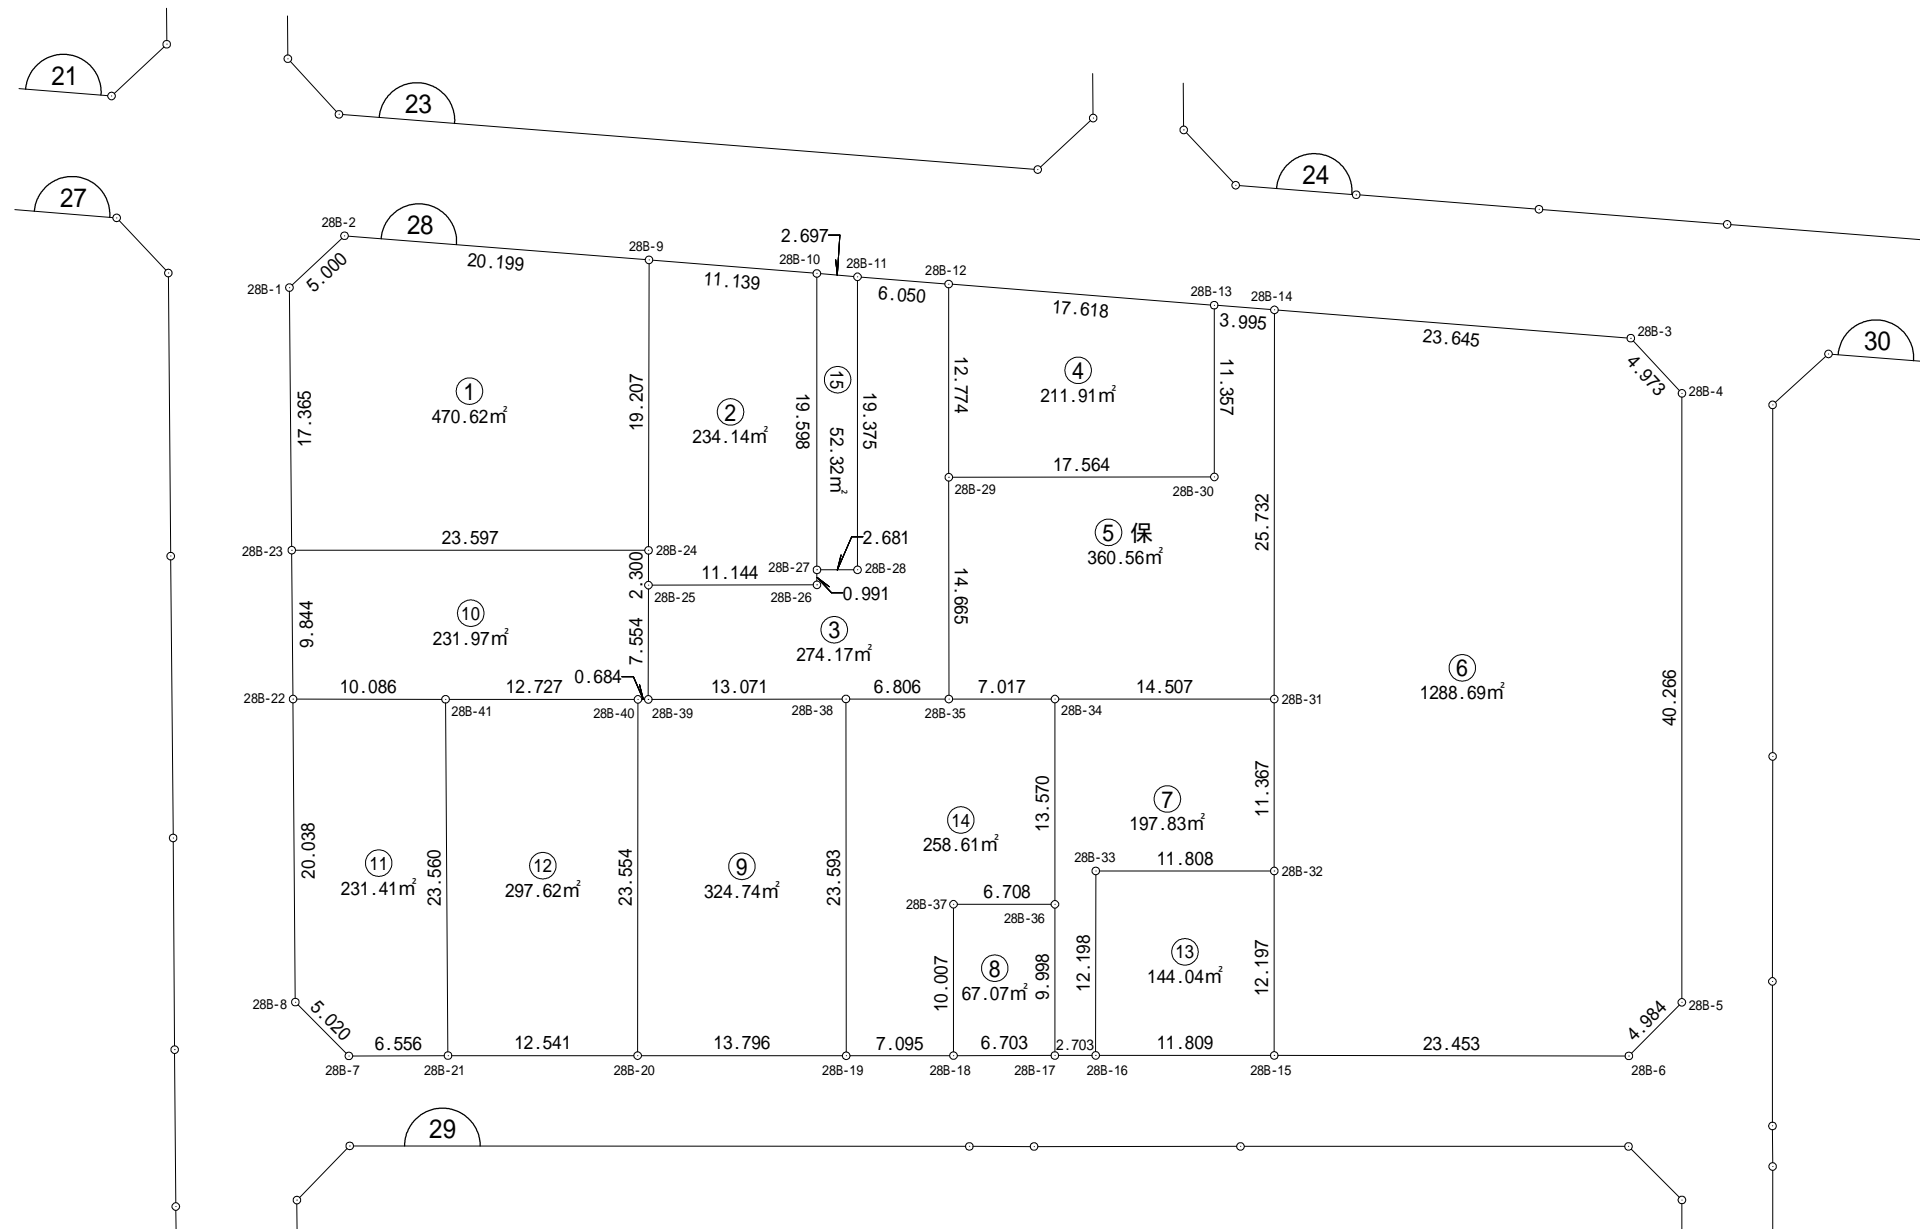





街区面積 4364.40
 画地面積 4364.31
 差 0.09

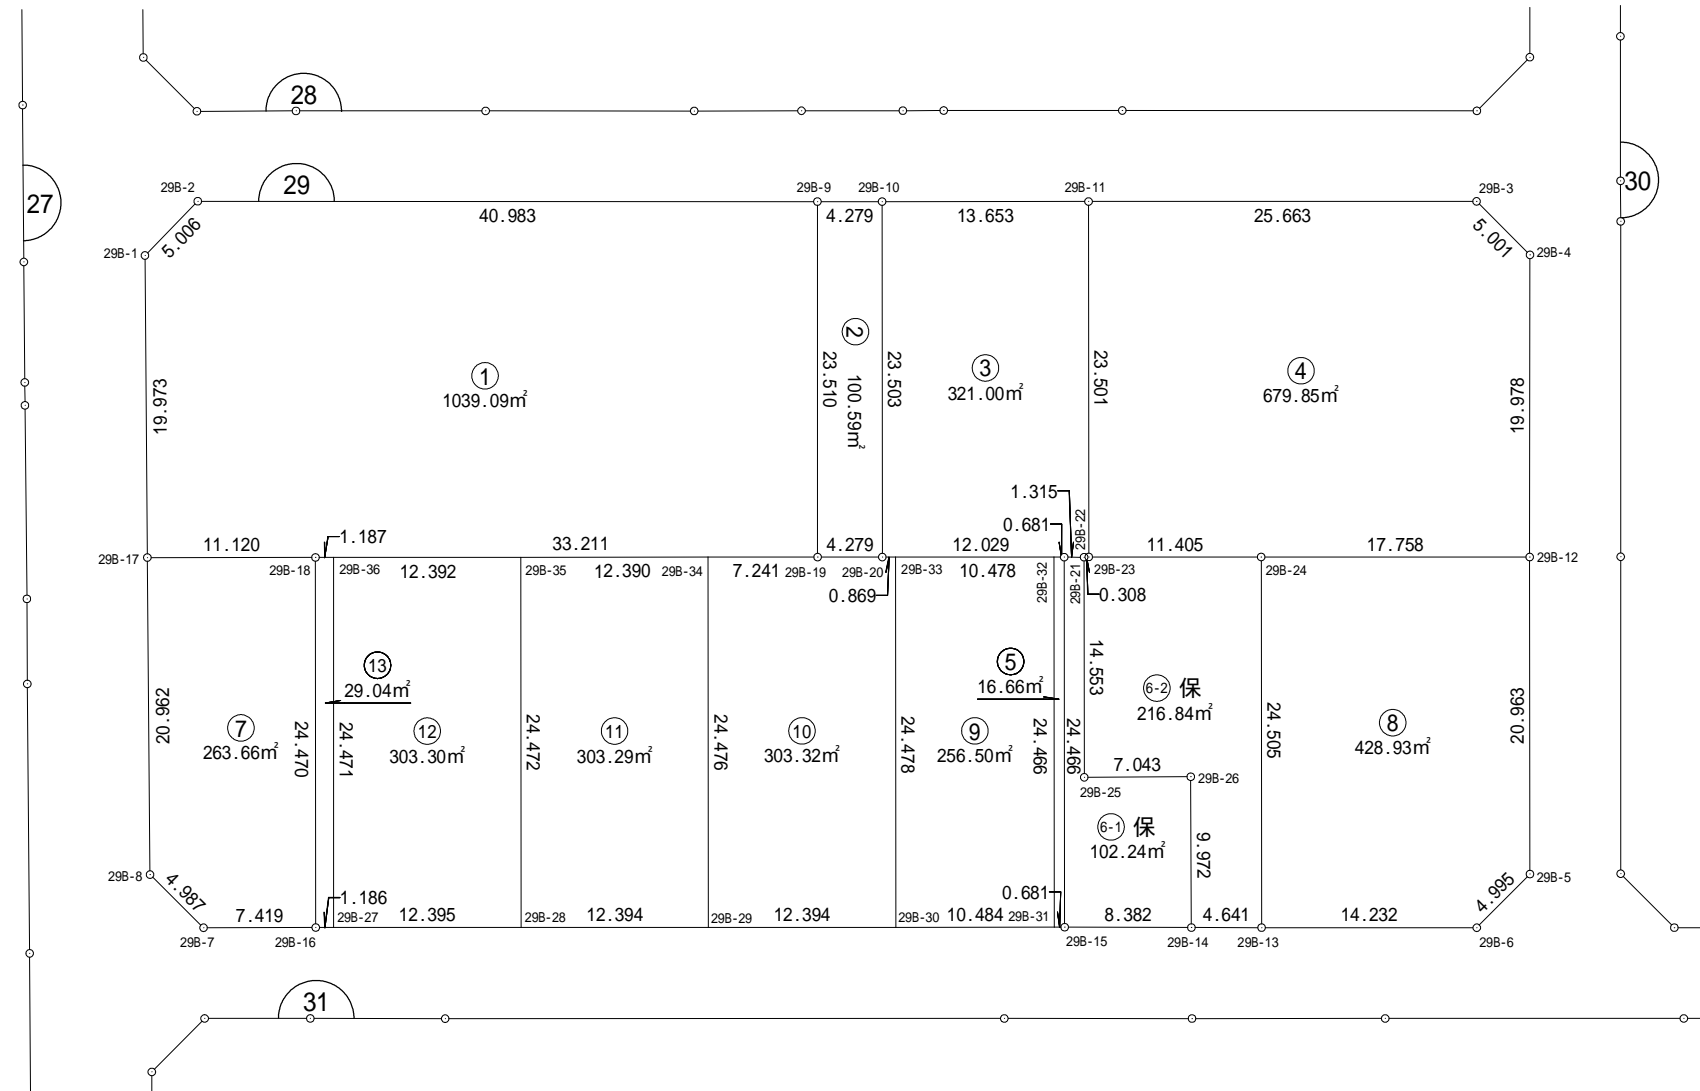

街区面積 3940.61

画地面積 3940.56



差 0.05

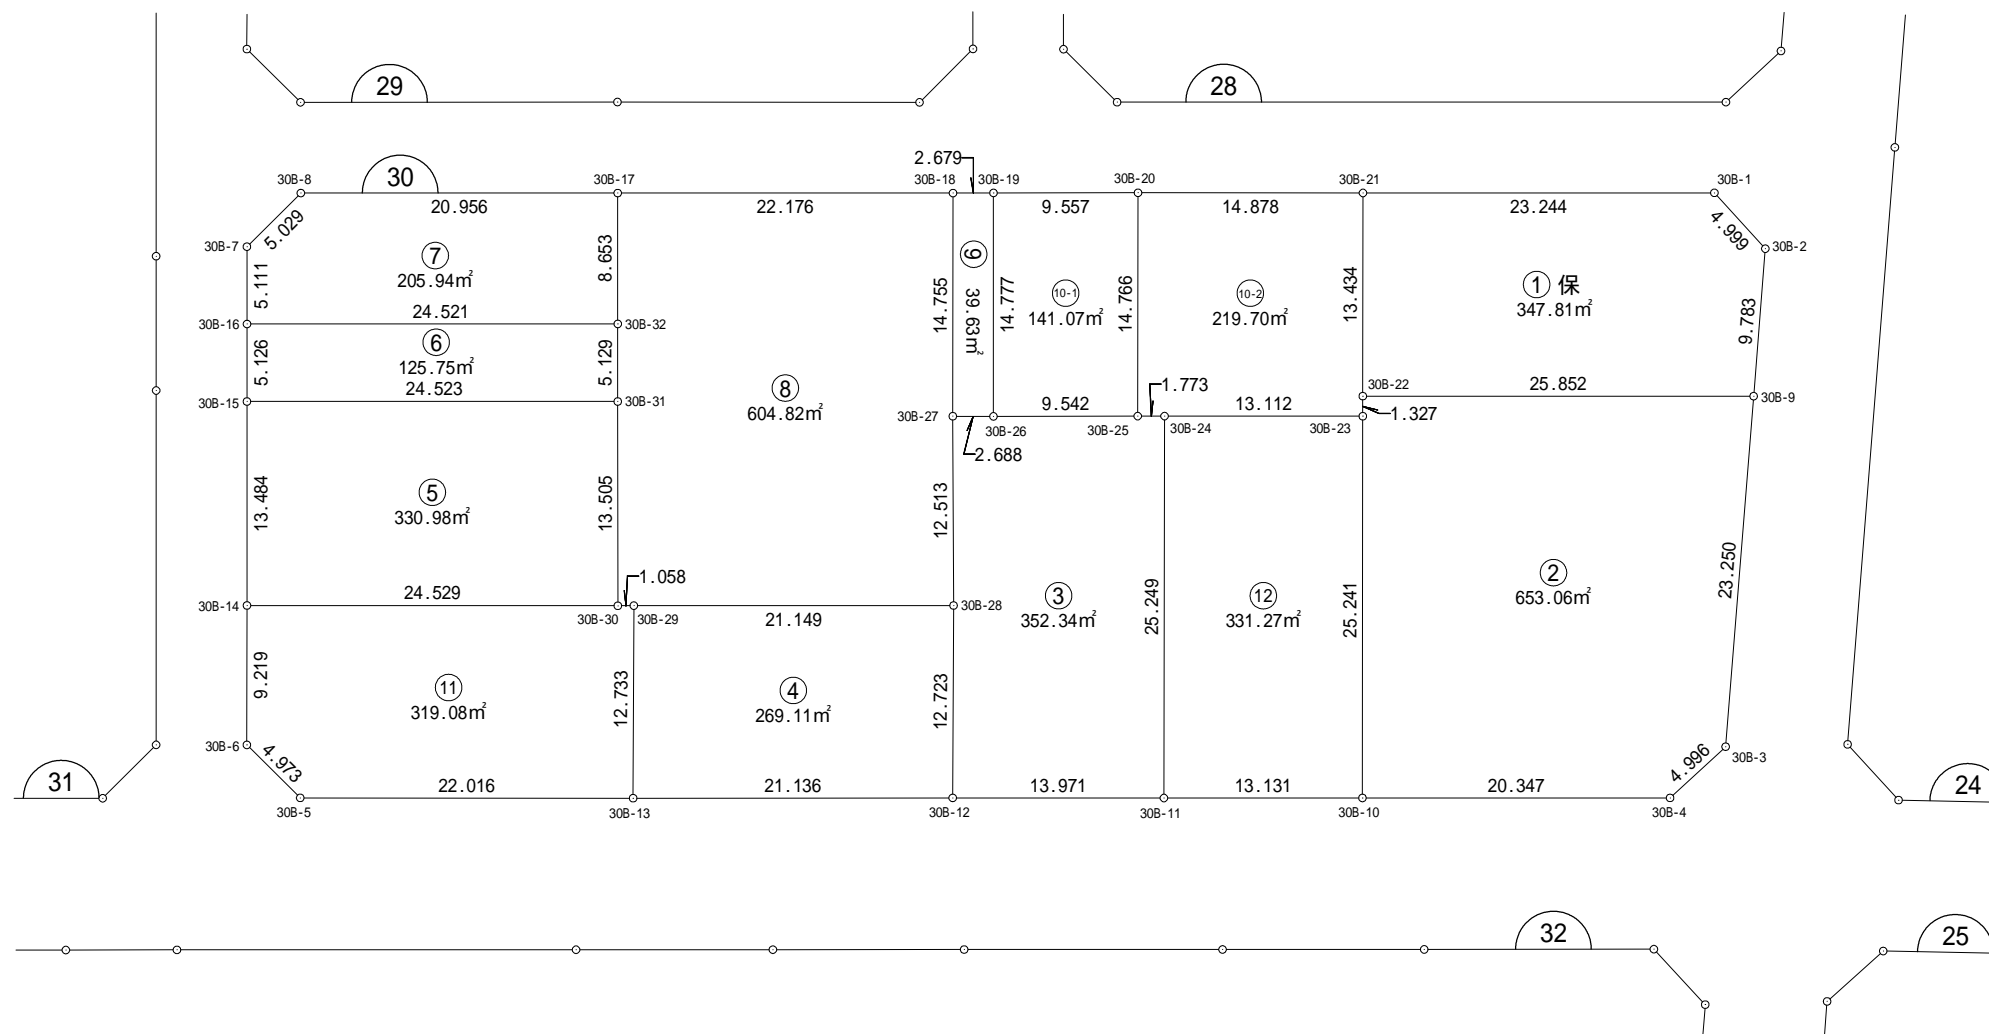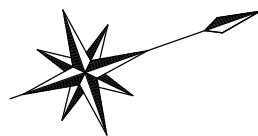

街区面積 6538.10

画地面積 6537.97



差 0.13

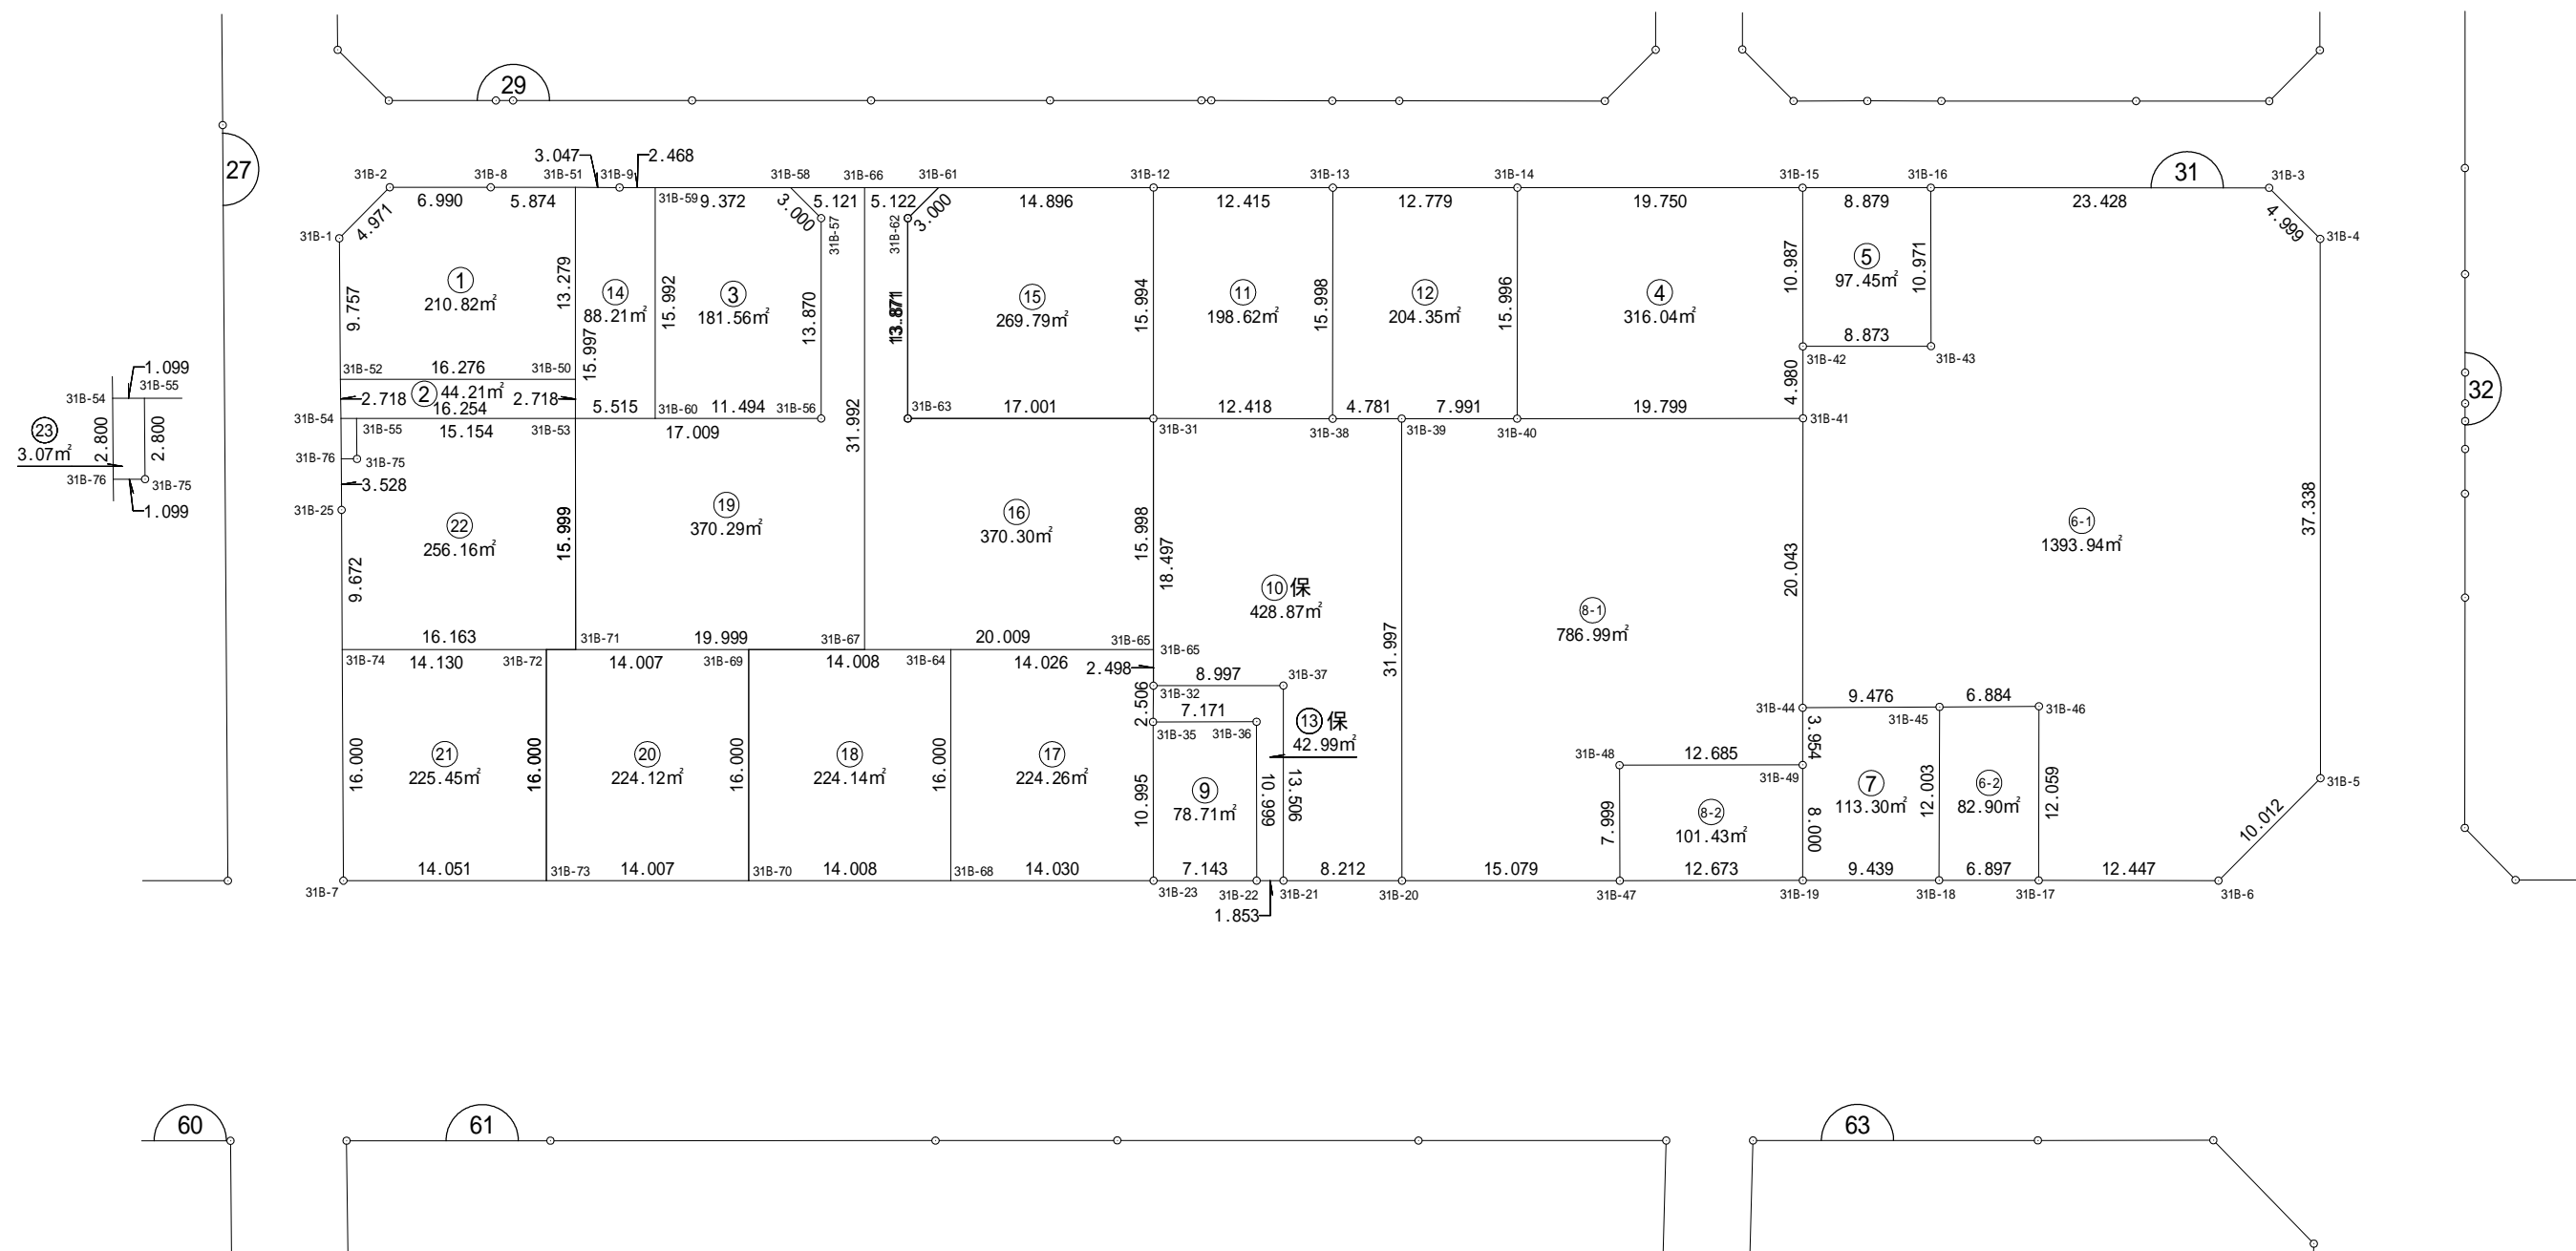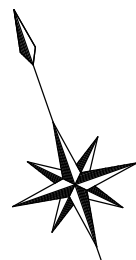

街区面積 4404.02

画地面積 4403.96


差 0.06

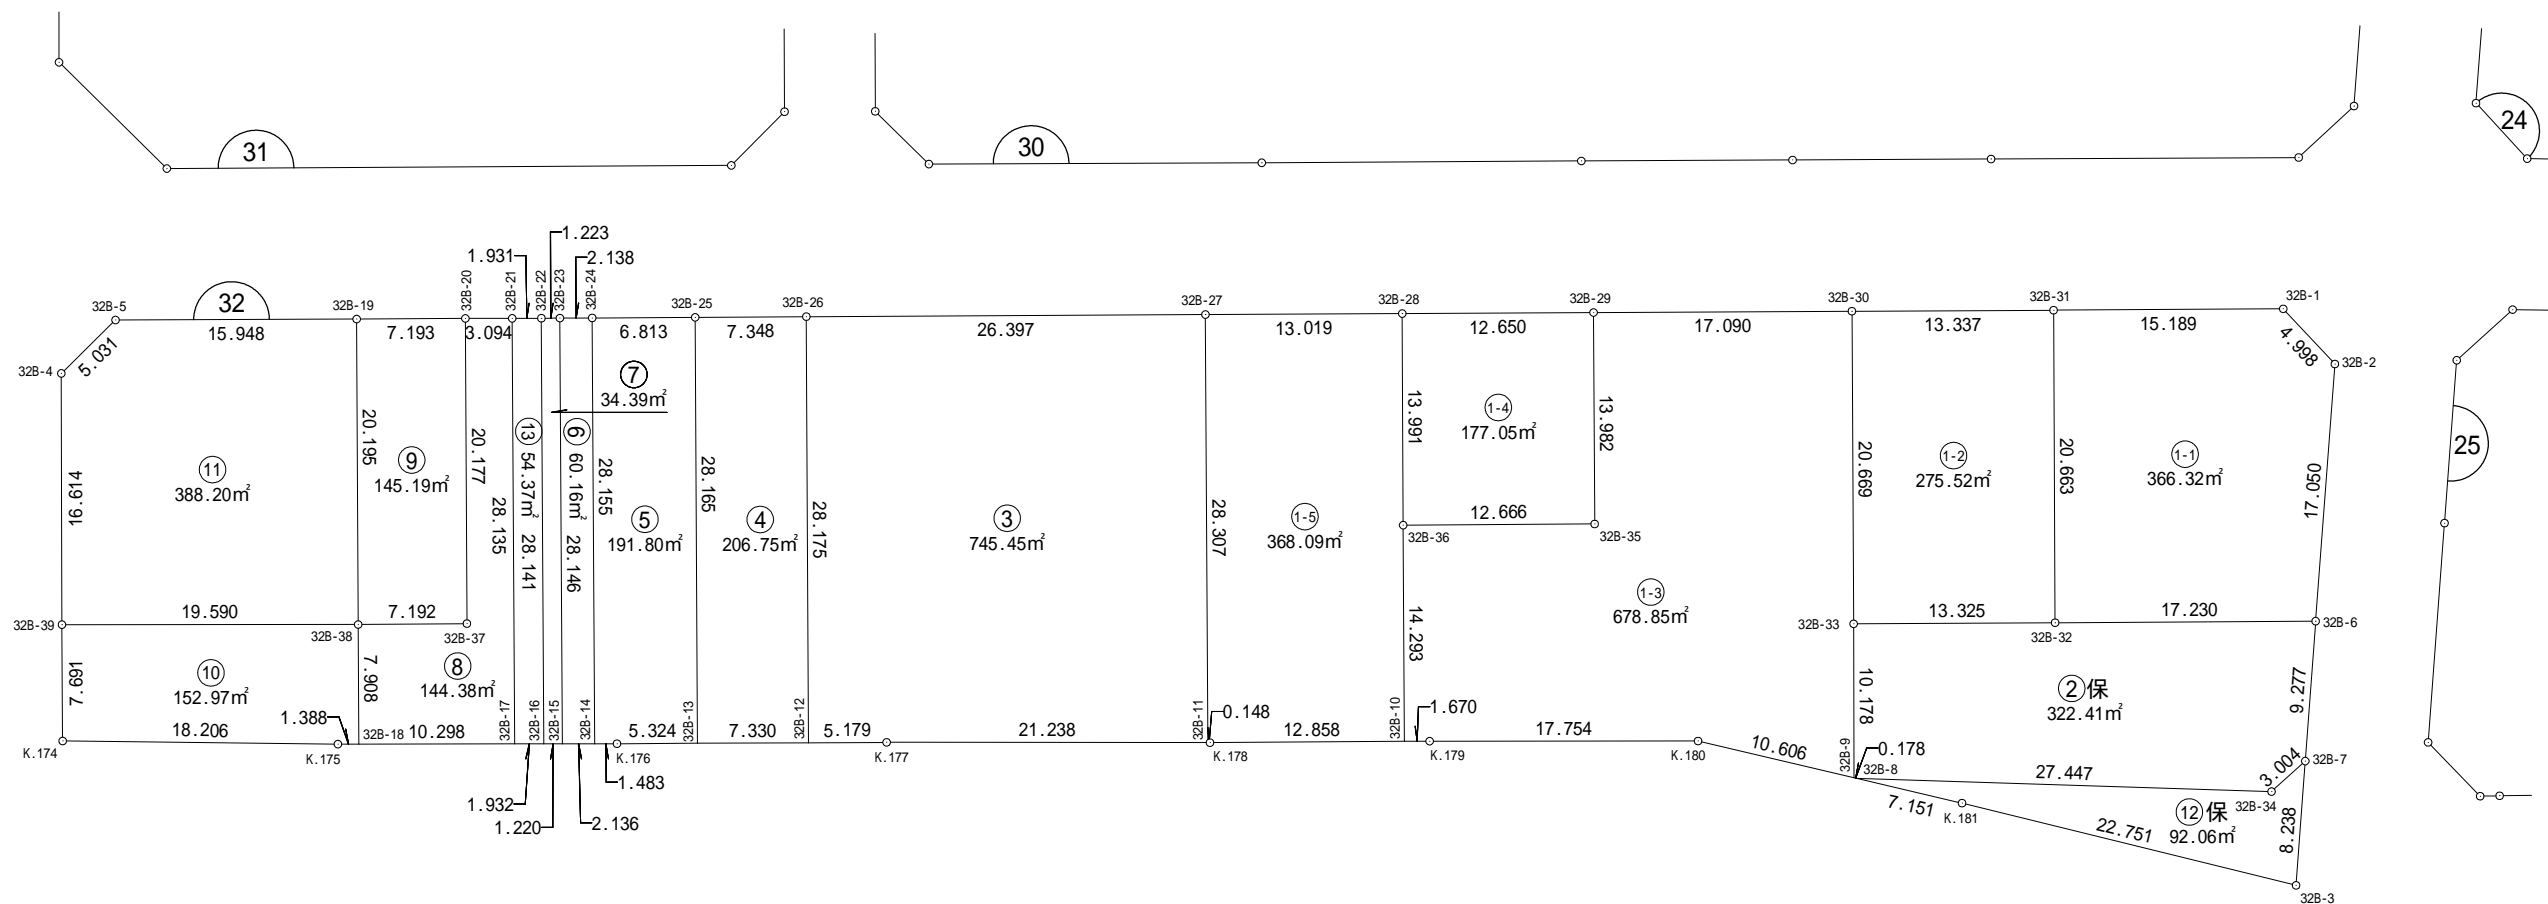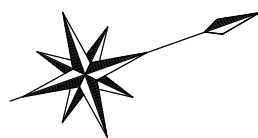

街区面積 10203.03

画地面積 10202.88

差 0.15


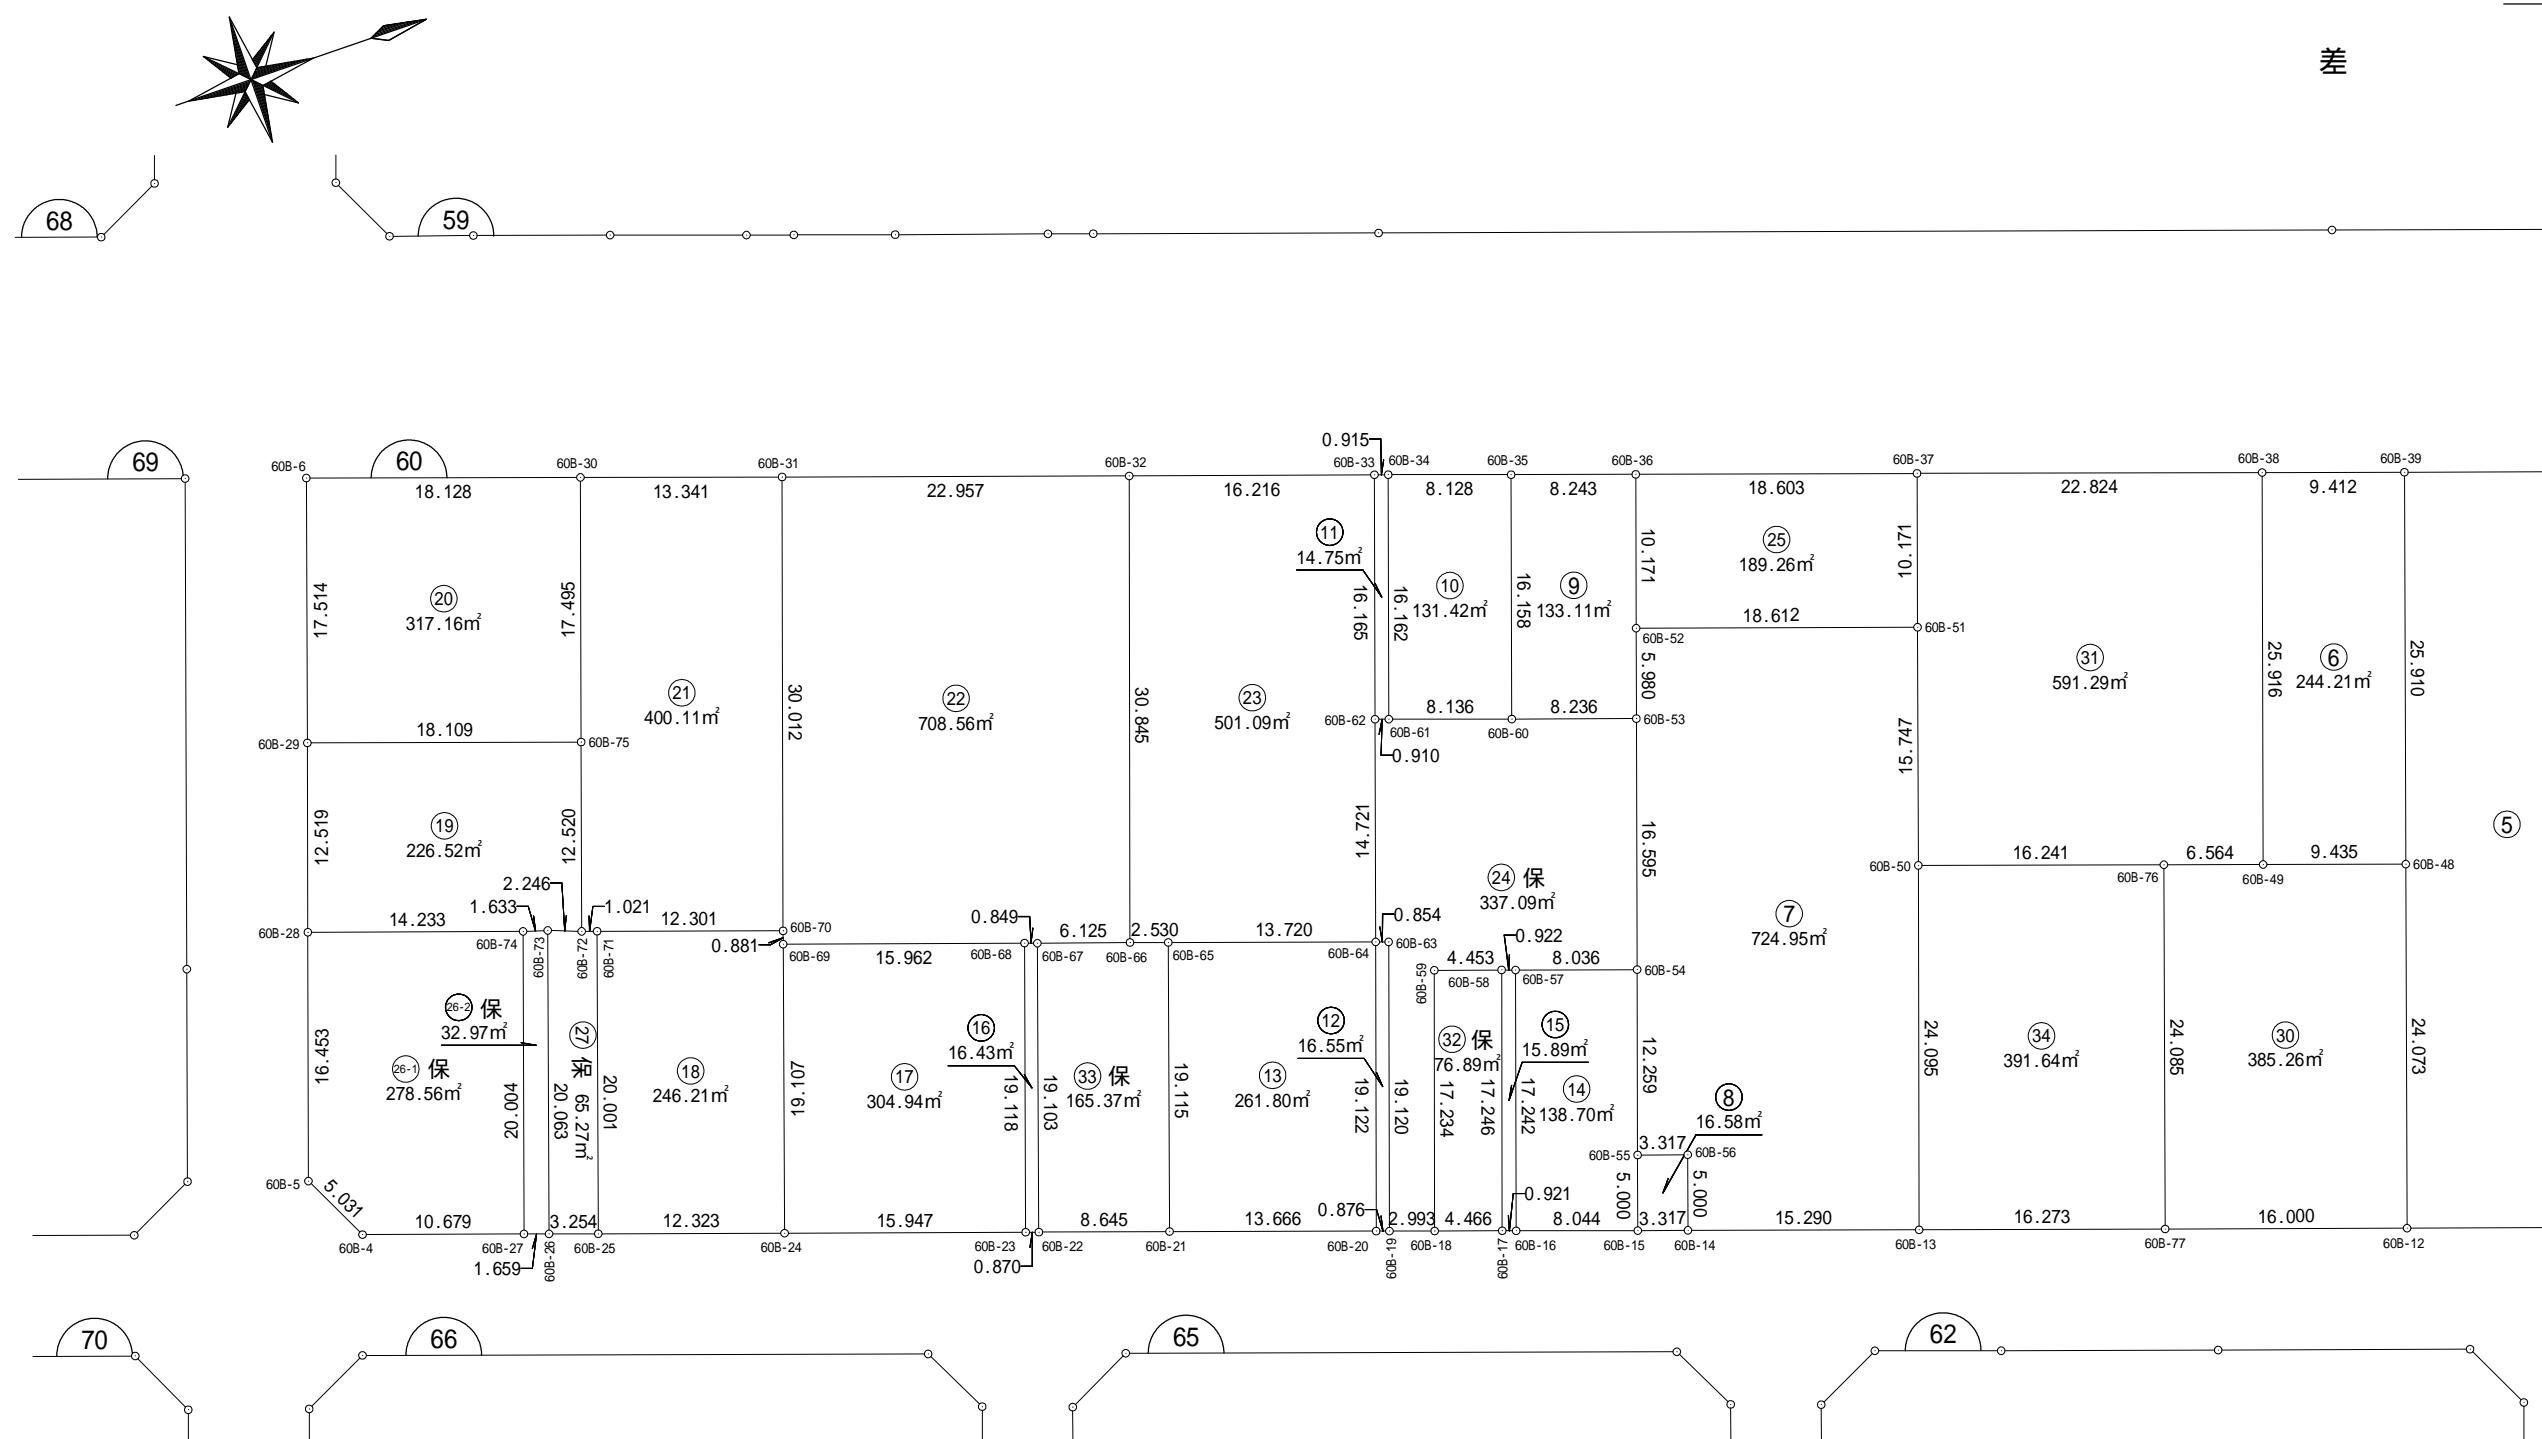


(1/2)

街区面積 10203.03

画地面積 10202.88

差 0.15

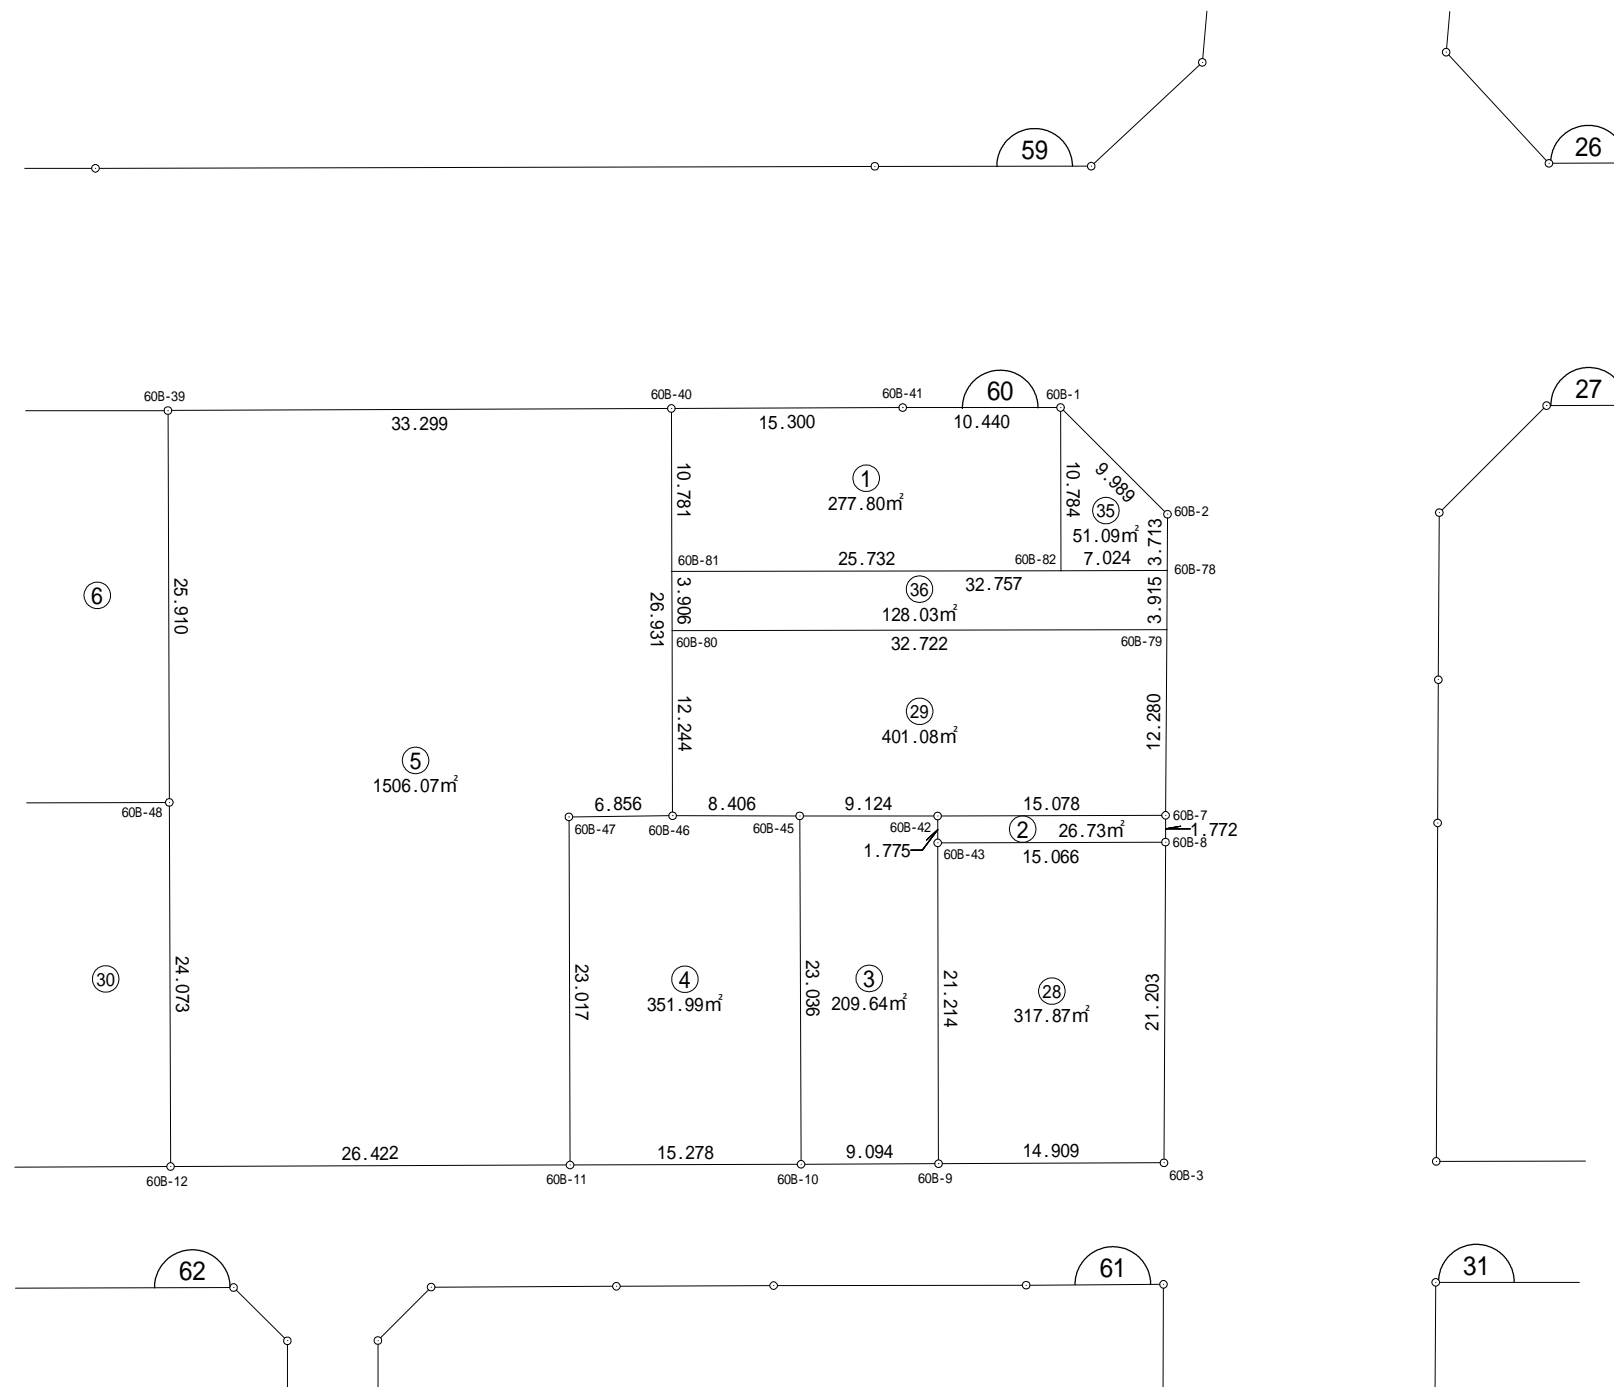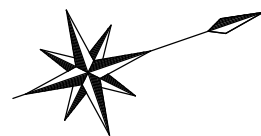




街区面積 4653.69


画地面積 4653.63

差 0.06

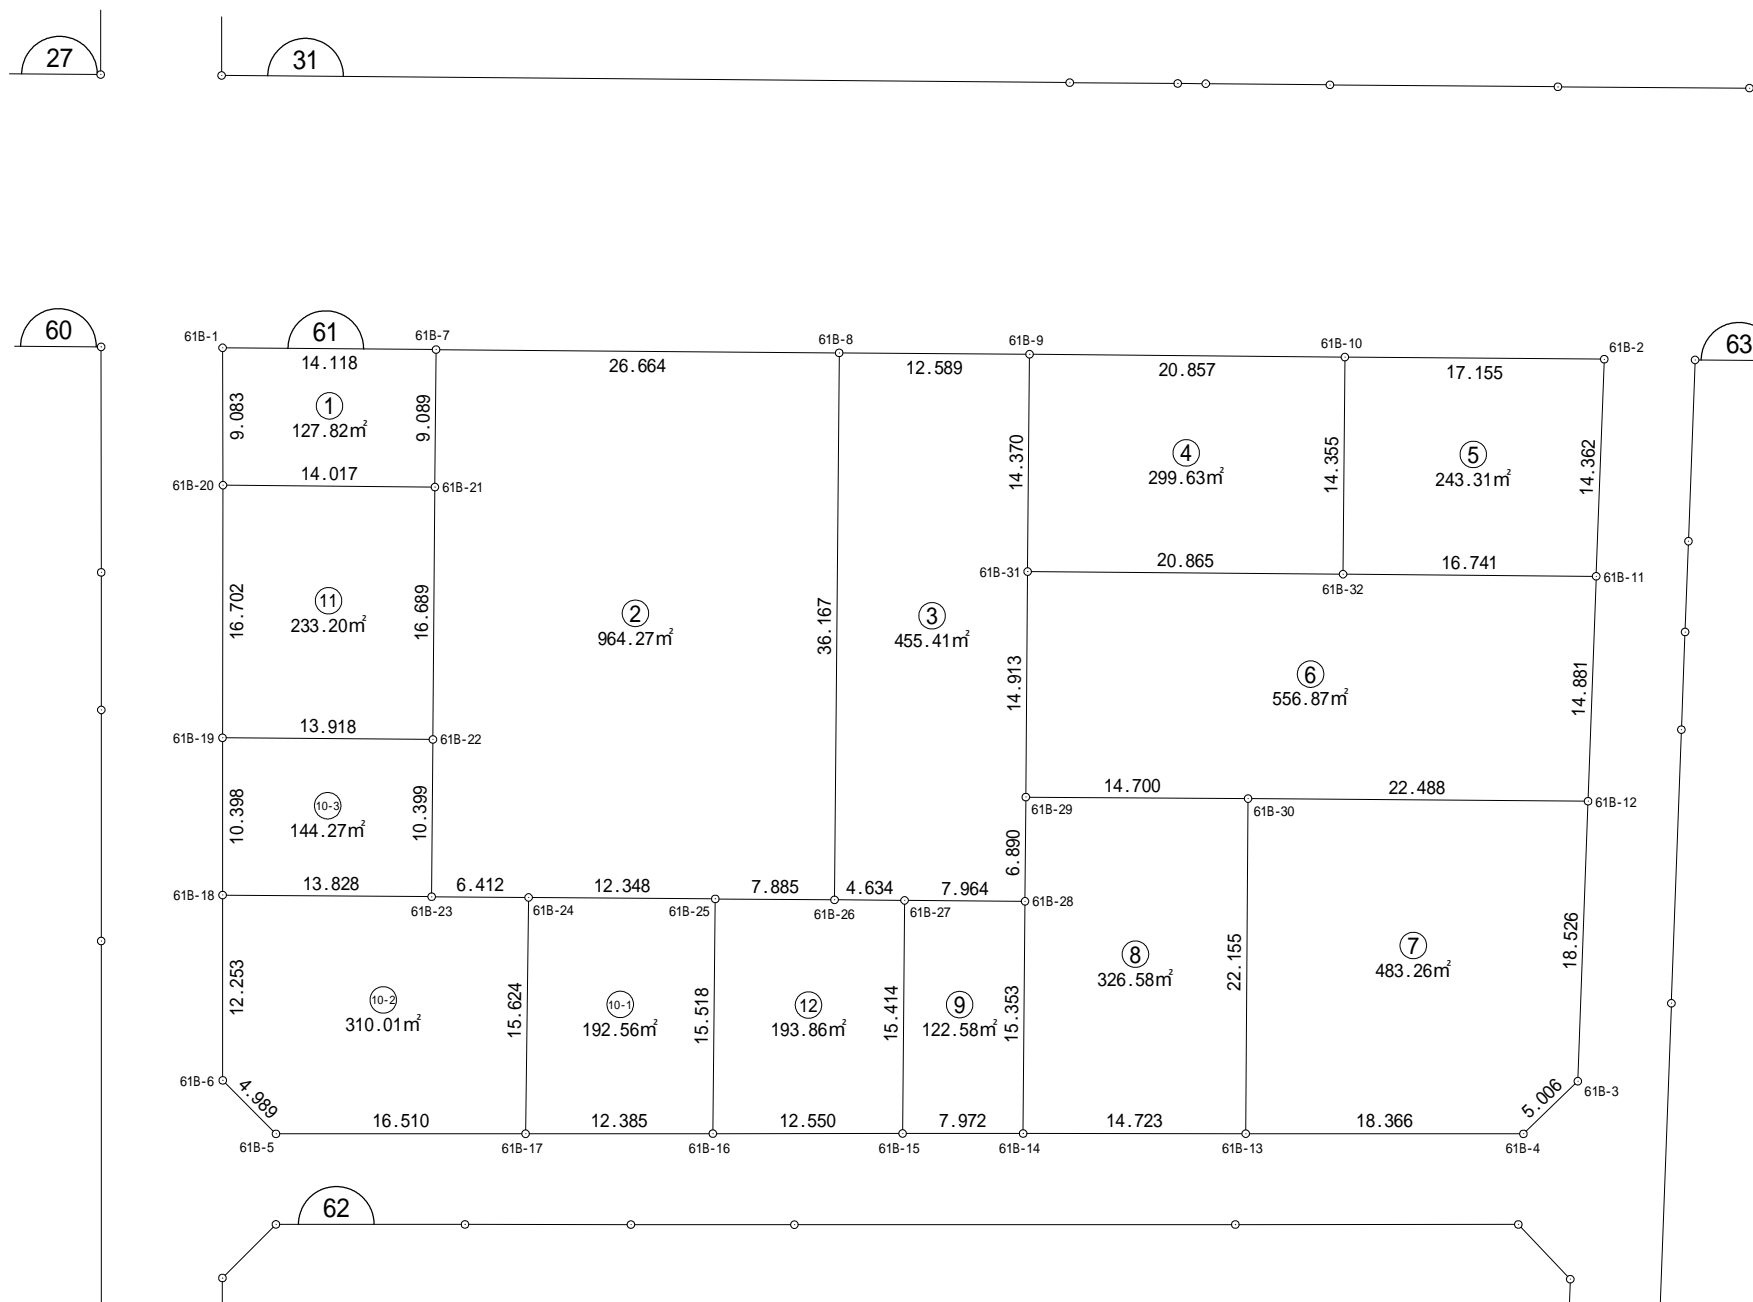





街区面積	4084.68
画地面積	4084.63
差	0.05

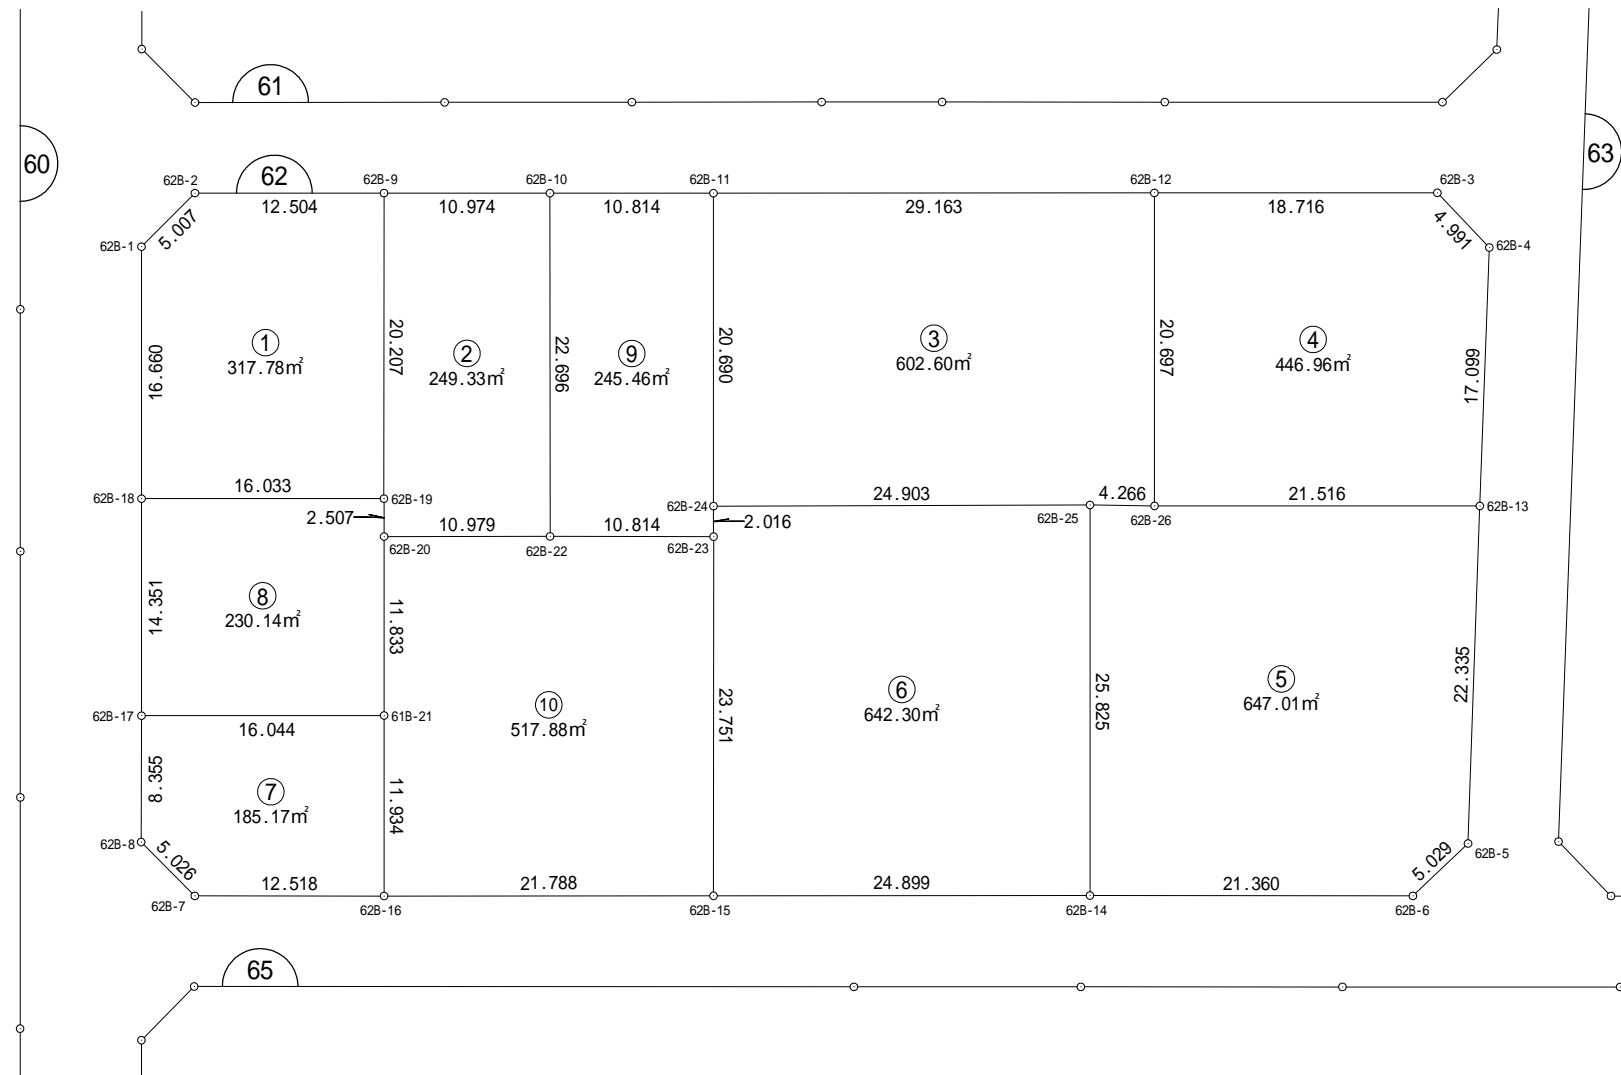



街区面積 4002.77

画地面積 4002.71



差 0.06

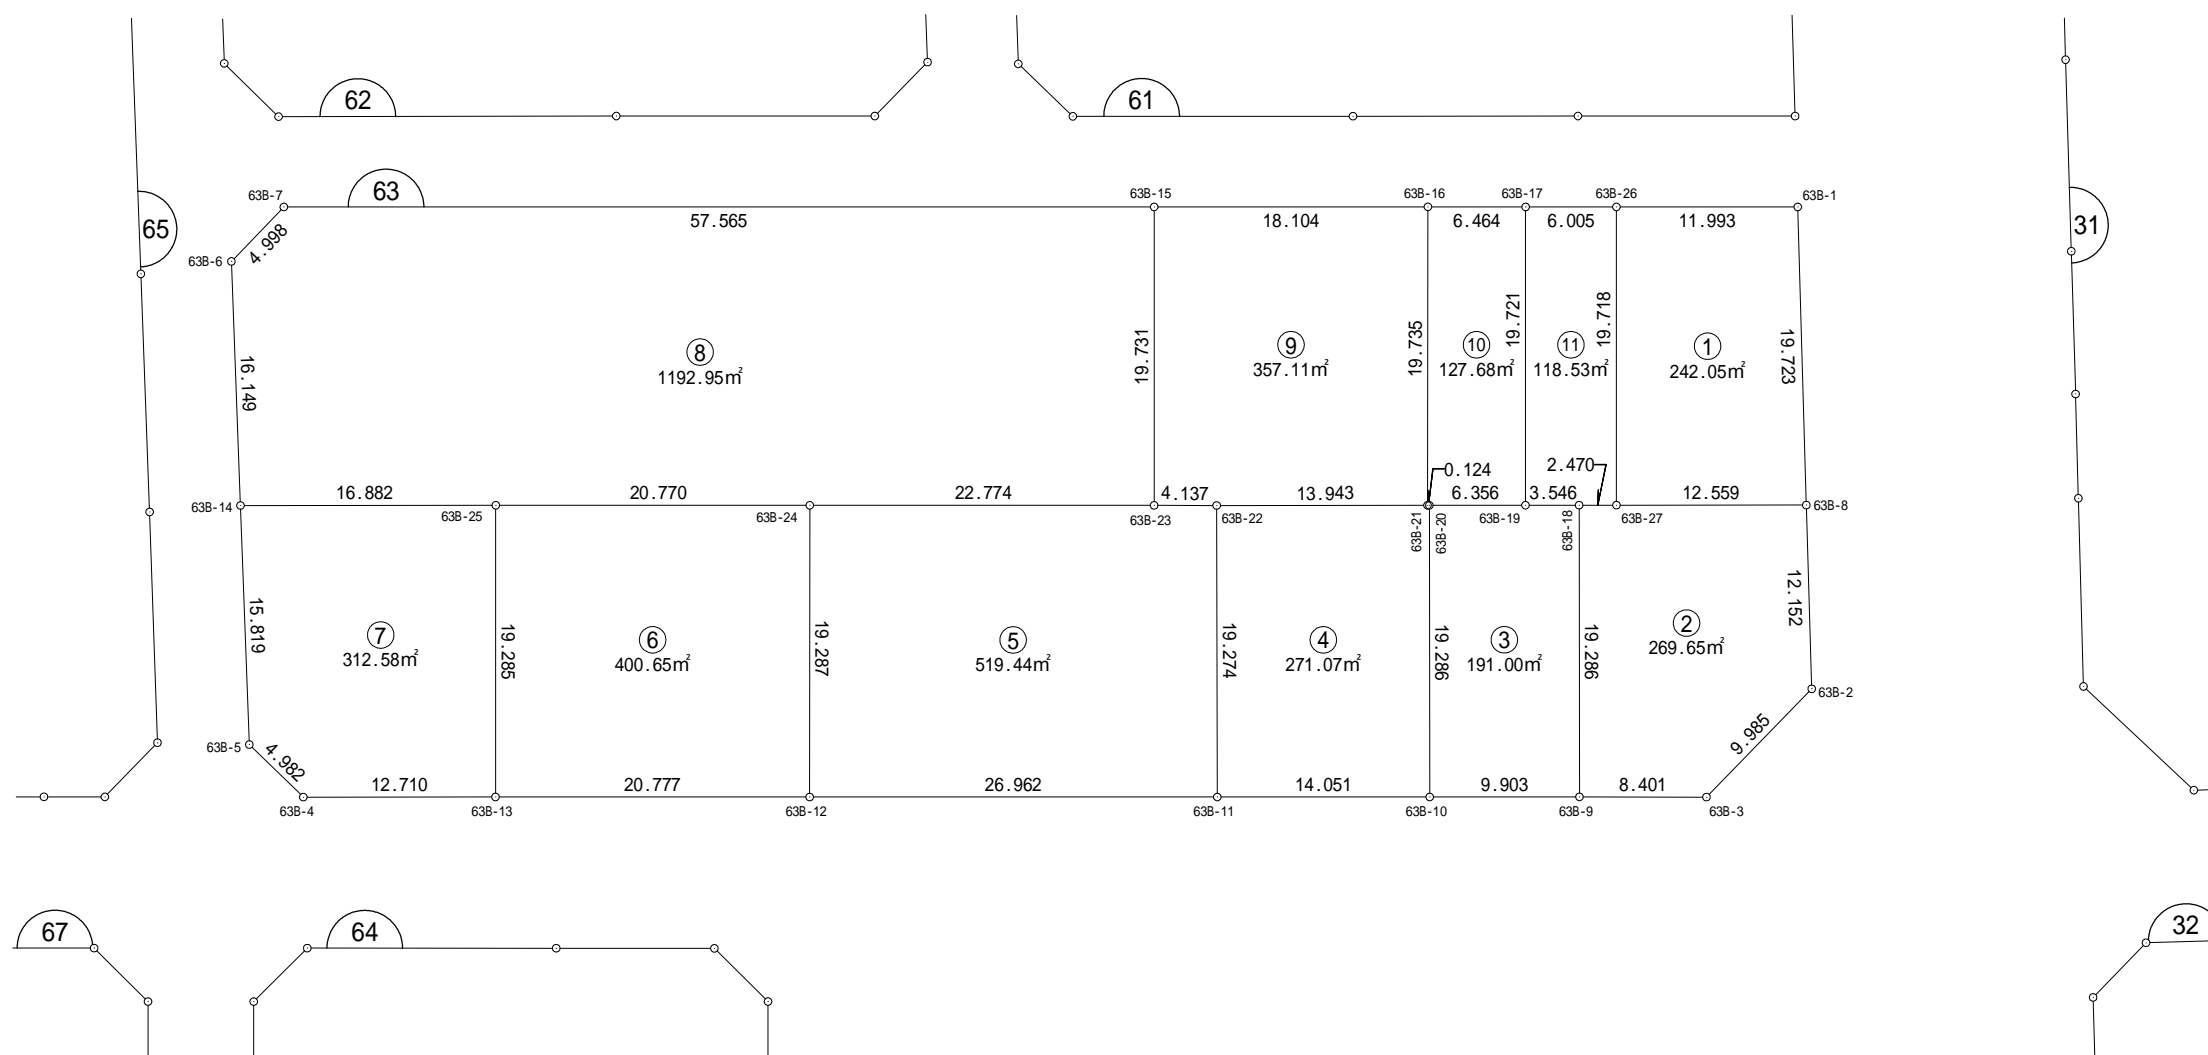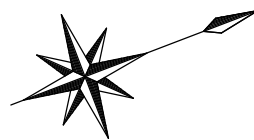

街区面積 1571.09
 画地面積 1571.06
 差 0.03

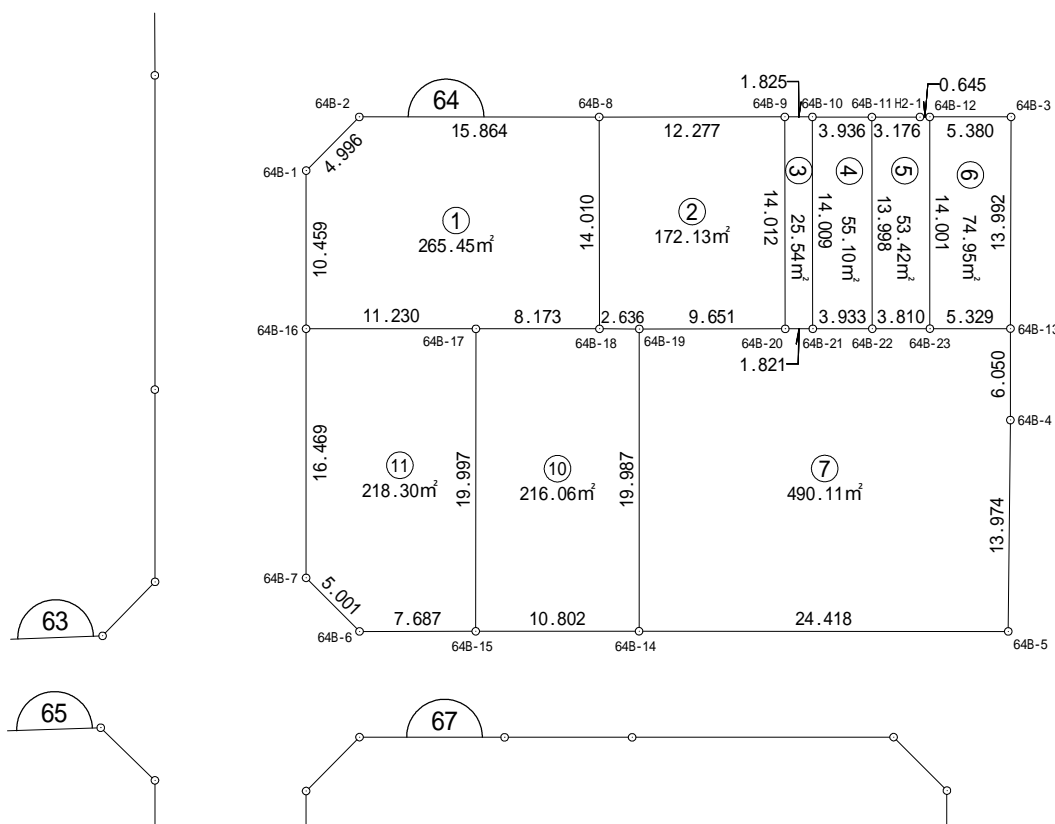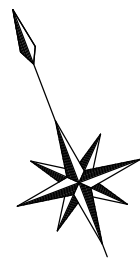



街区面積 5753.93
 画地面積 5753.91
 差 0.02

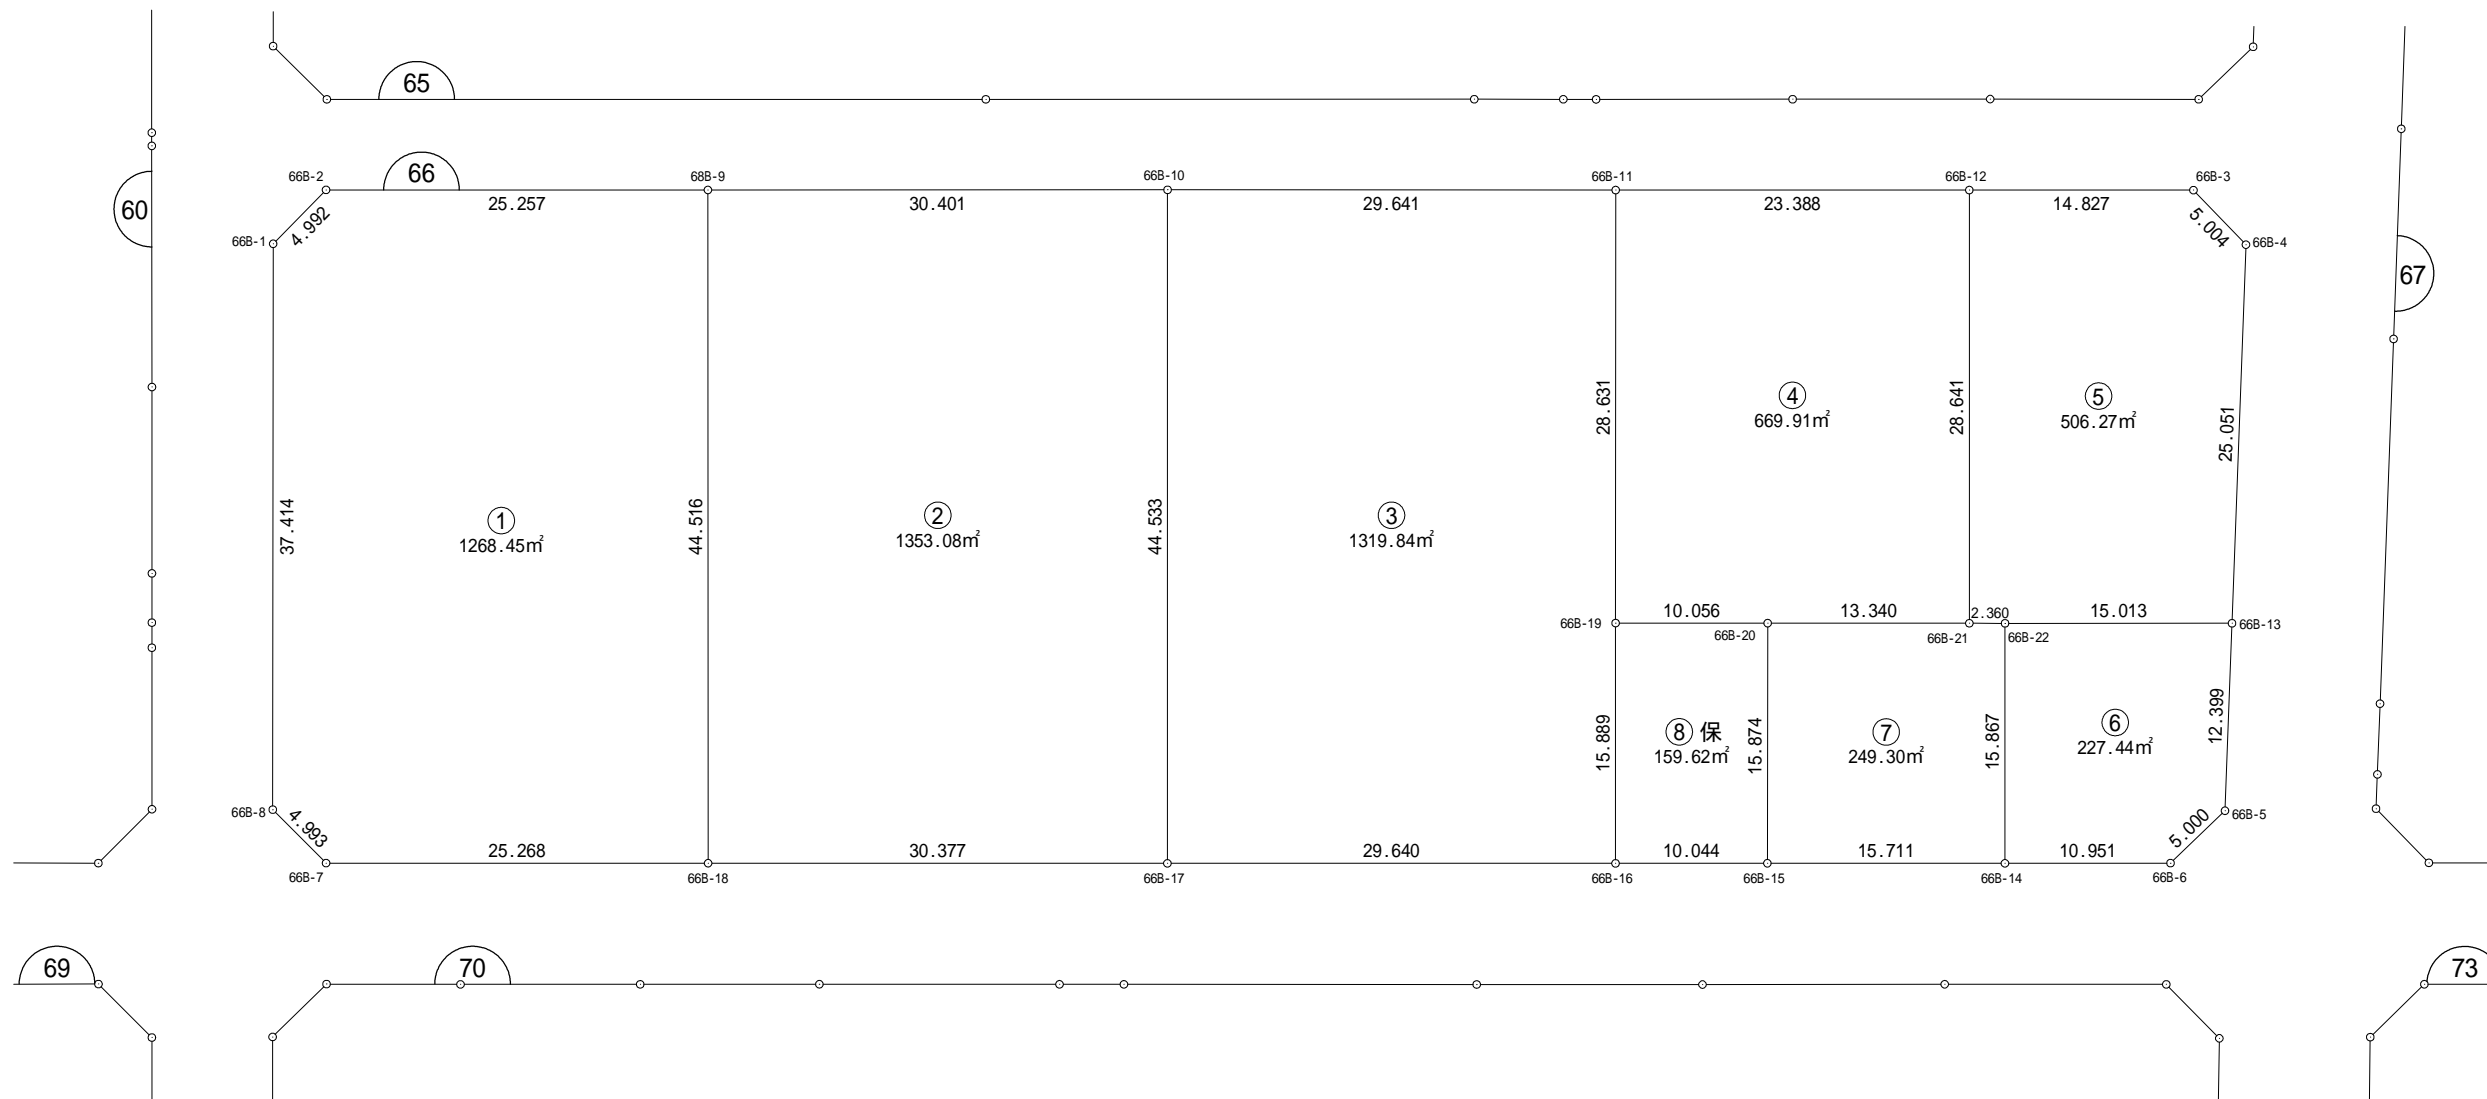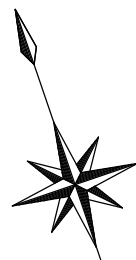

街区面積 3916.11

画地面積 3916.03



差 0.08

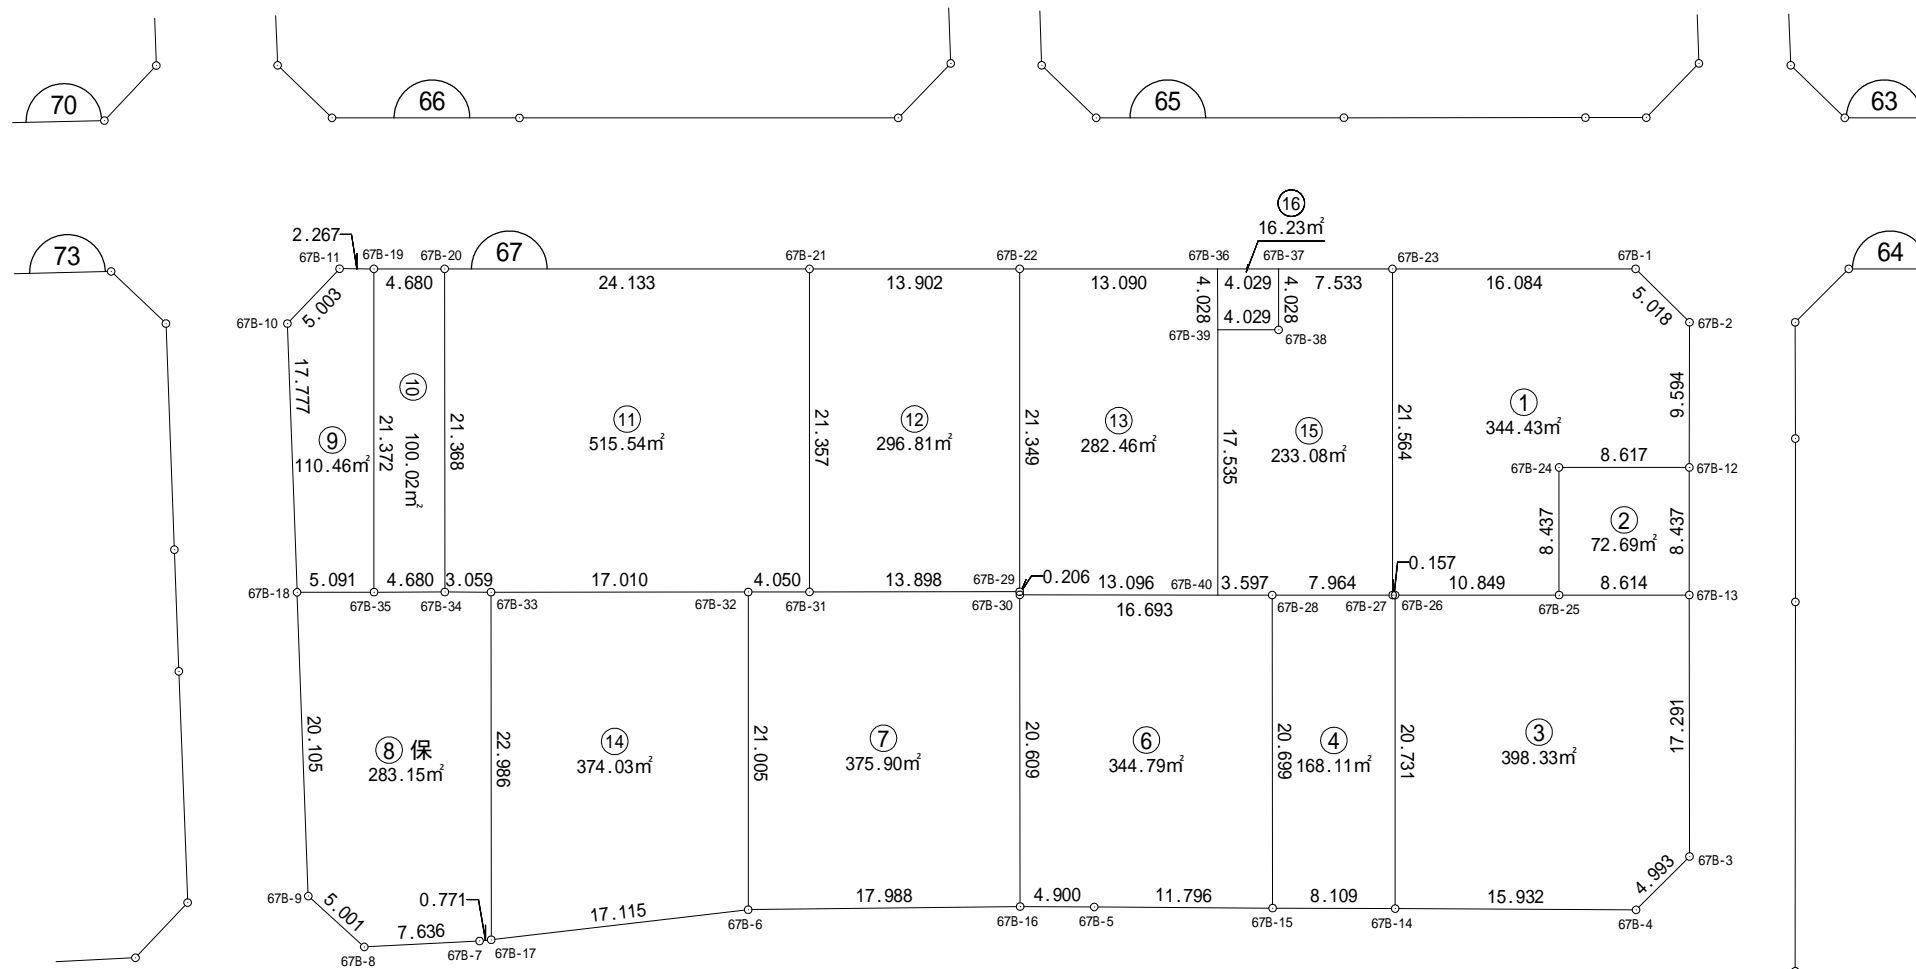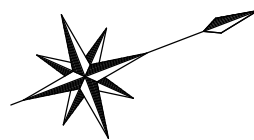

街区面積 7737.41

画地面積 7737.35



差 0.06

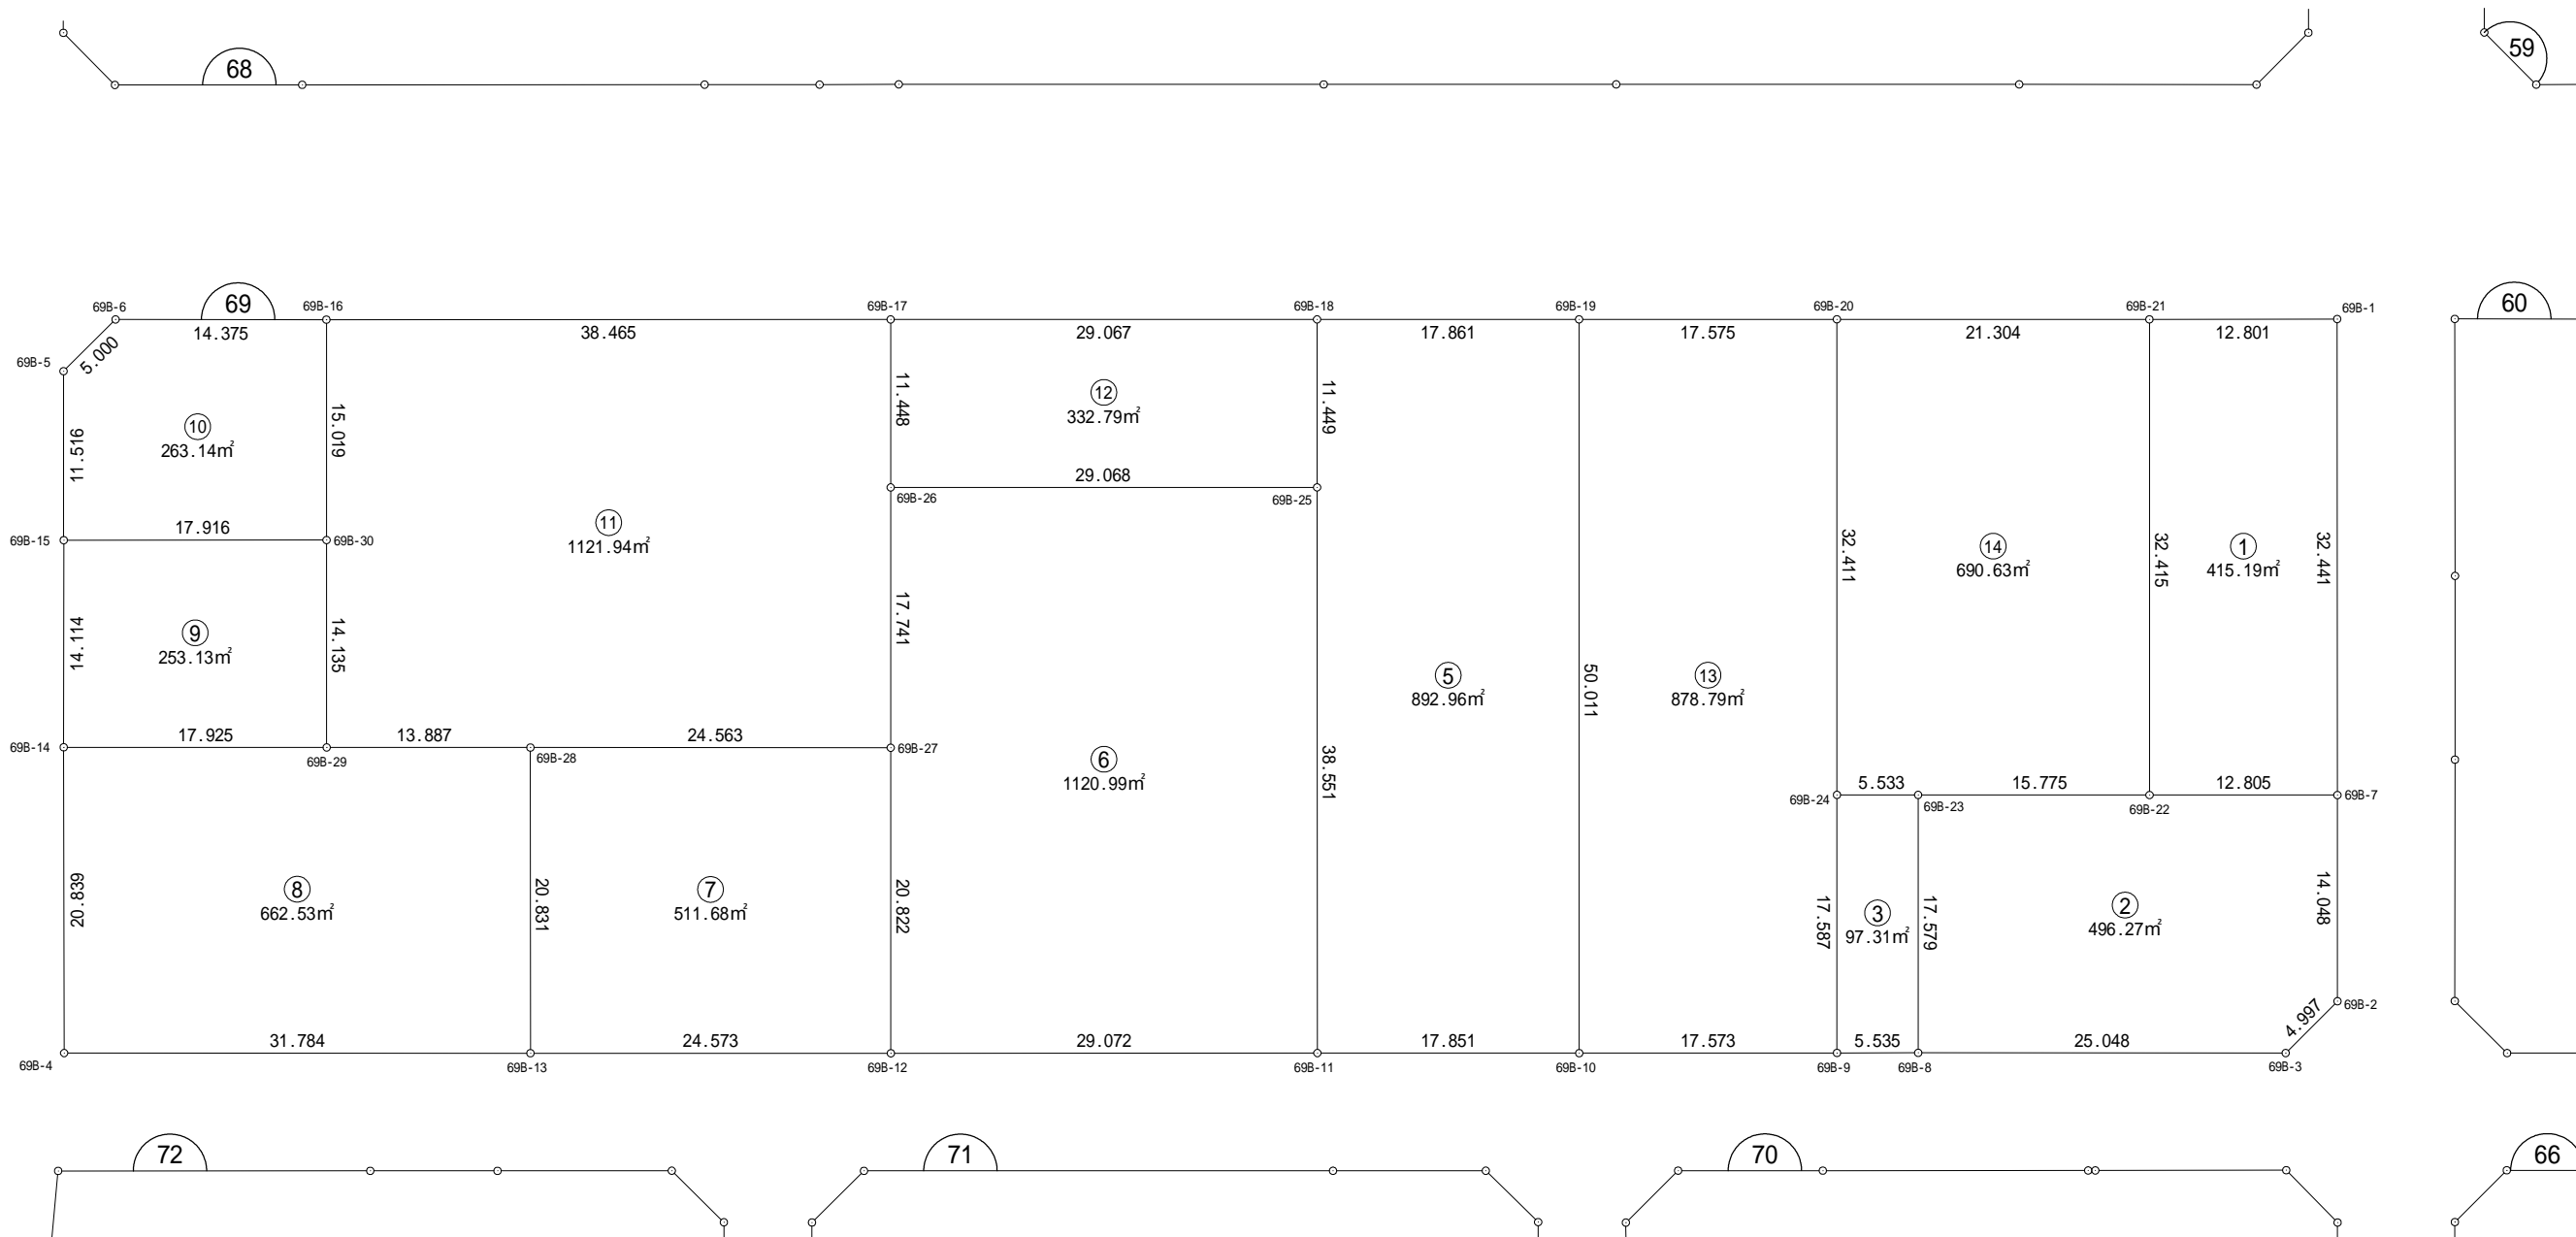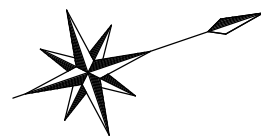

街区面積 6296.46

画地面積 6296.40

差 0.06

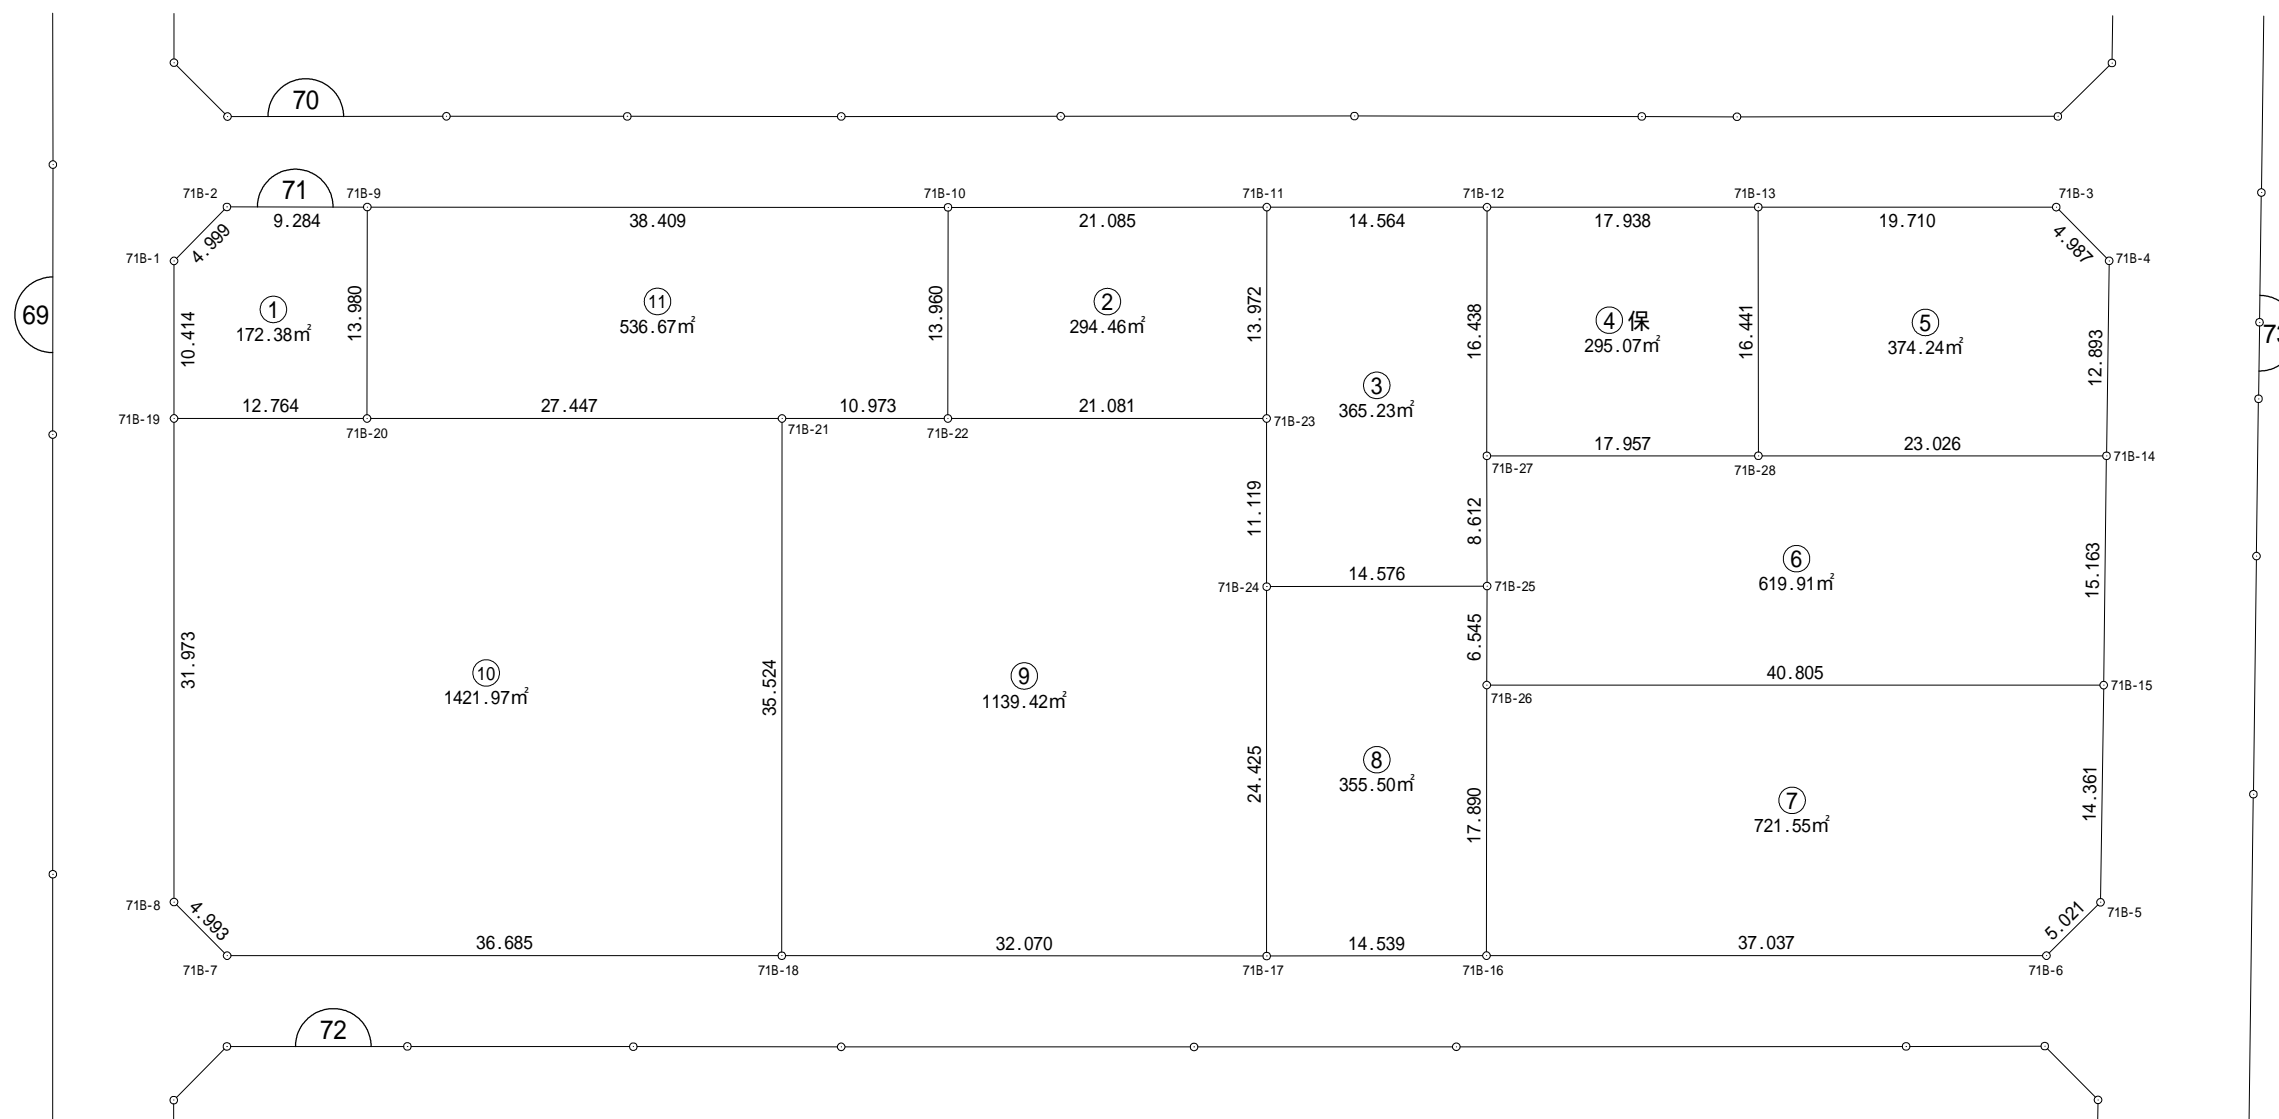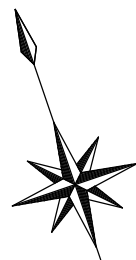

街区面積 6496.15

画地面積 6496.08

差 0.07

