



換地図

所在 ひたちなか市峰後

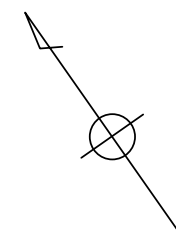

S=1:500

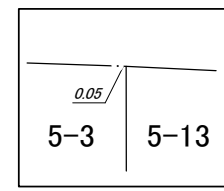

拡大図 S=1:50

27

33

24

32

5-12

5-8

5-9

5-10

5-11

5-4

5-3

5-13

公園
4

34

22

5-7

5-6

5-5

5-1

5-2

23

31

29


凡 例	
	街区番号
	地番
	街区曲り点
	辺長 (m)
	換地位置

水戸・勝田都市計画事業 第一田中後土地区画整理事業

ひたちなか市


換 地 図

所 在 ひたちなか市峰後

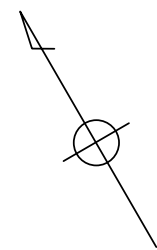


S=1:500

28

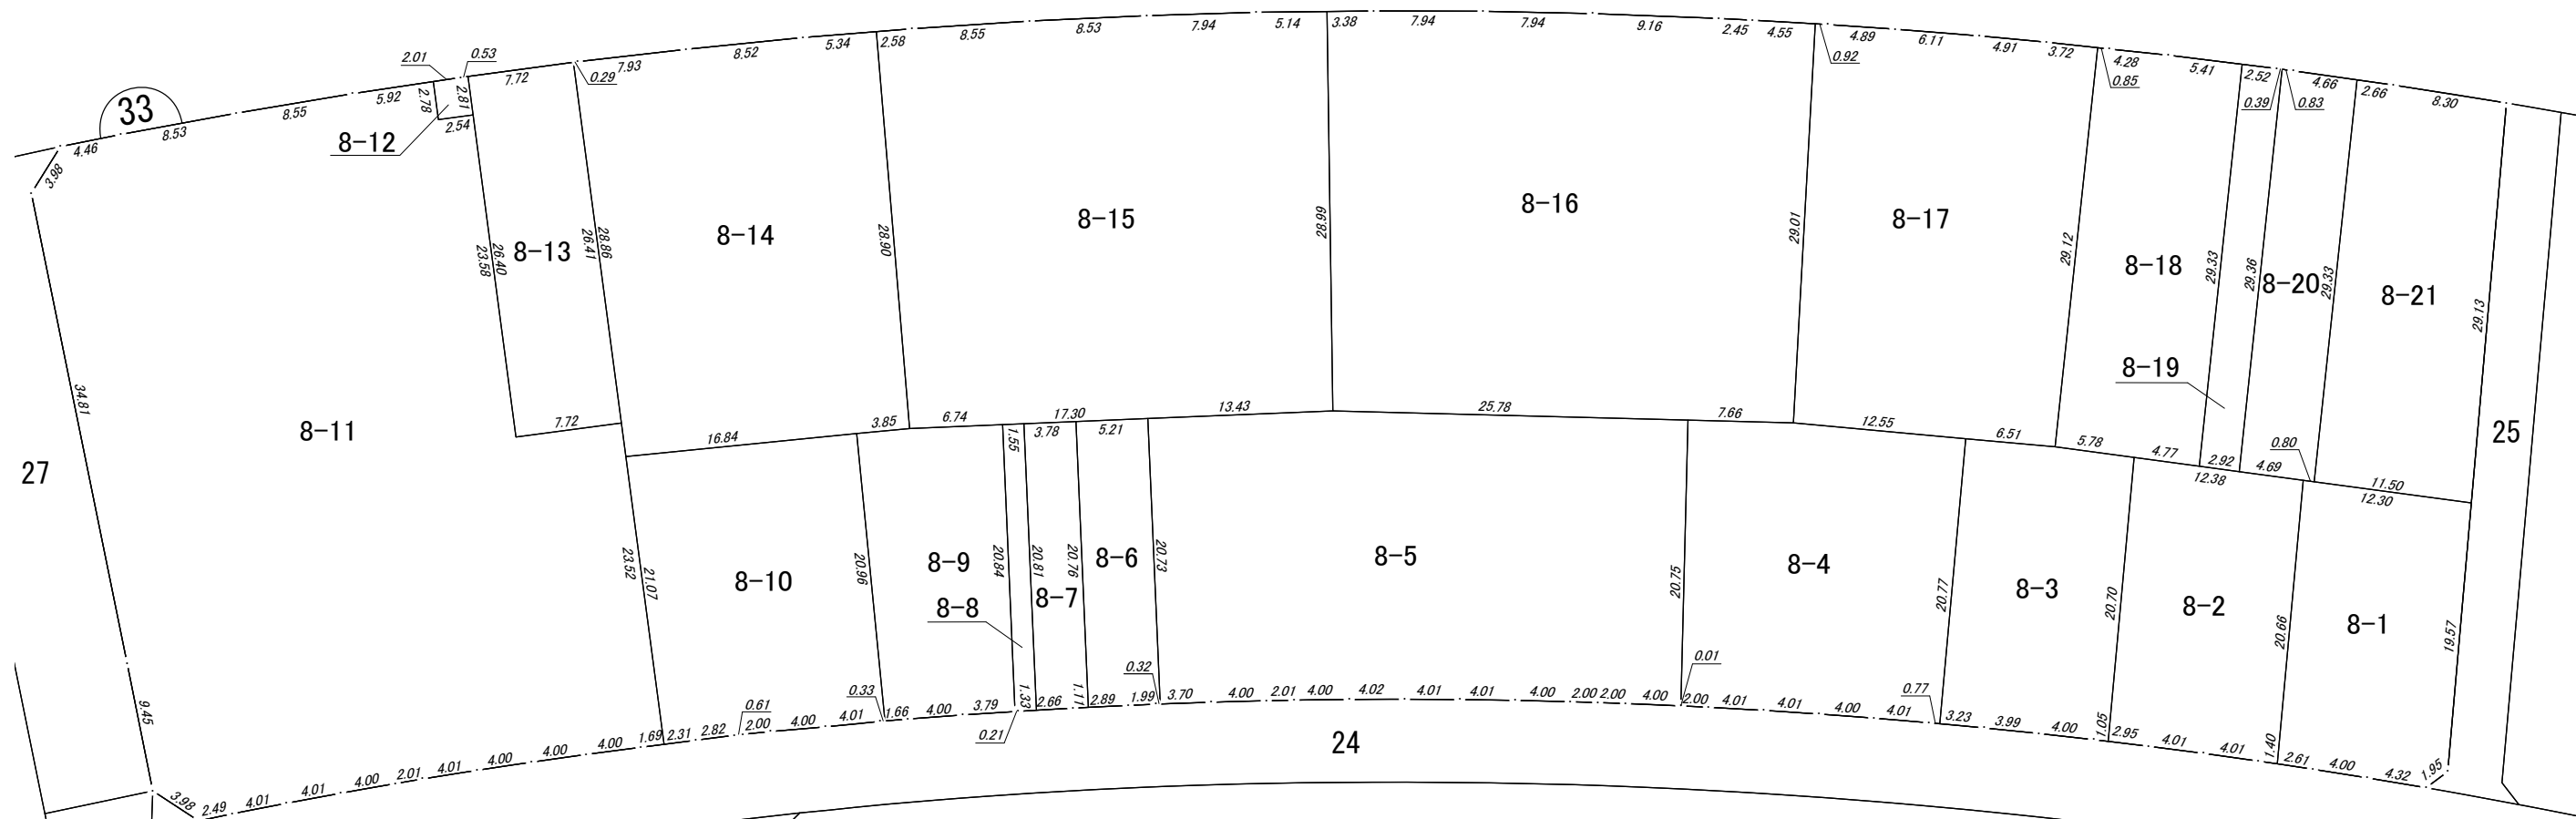

32

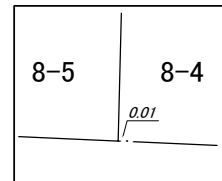

拡大図 S=1:10

凡 例	
	街 区 番 号
	地 番
	街 区 曲 り 点
	辺 長 (m)
	換 地 位 置



水戸・勝田都市計画事業 第一田中後土地区画整理事業

ひたちなか市

換地 図

所在 ひたちなか市峰後

↑
○
S=1:500

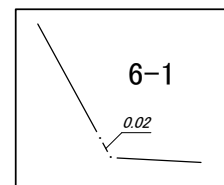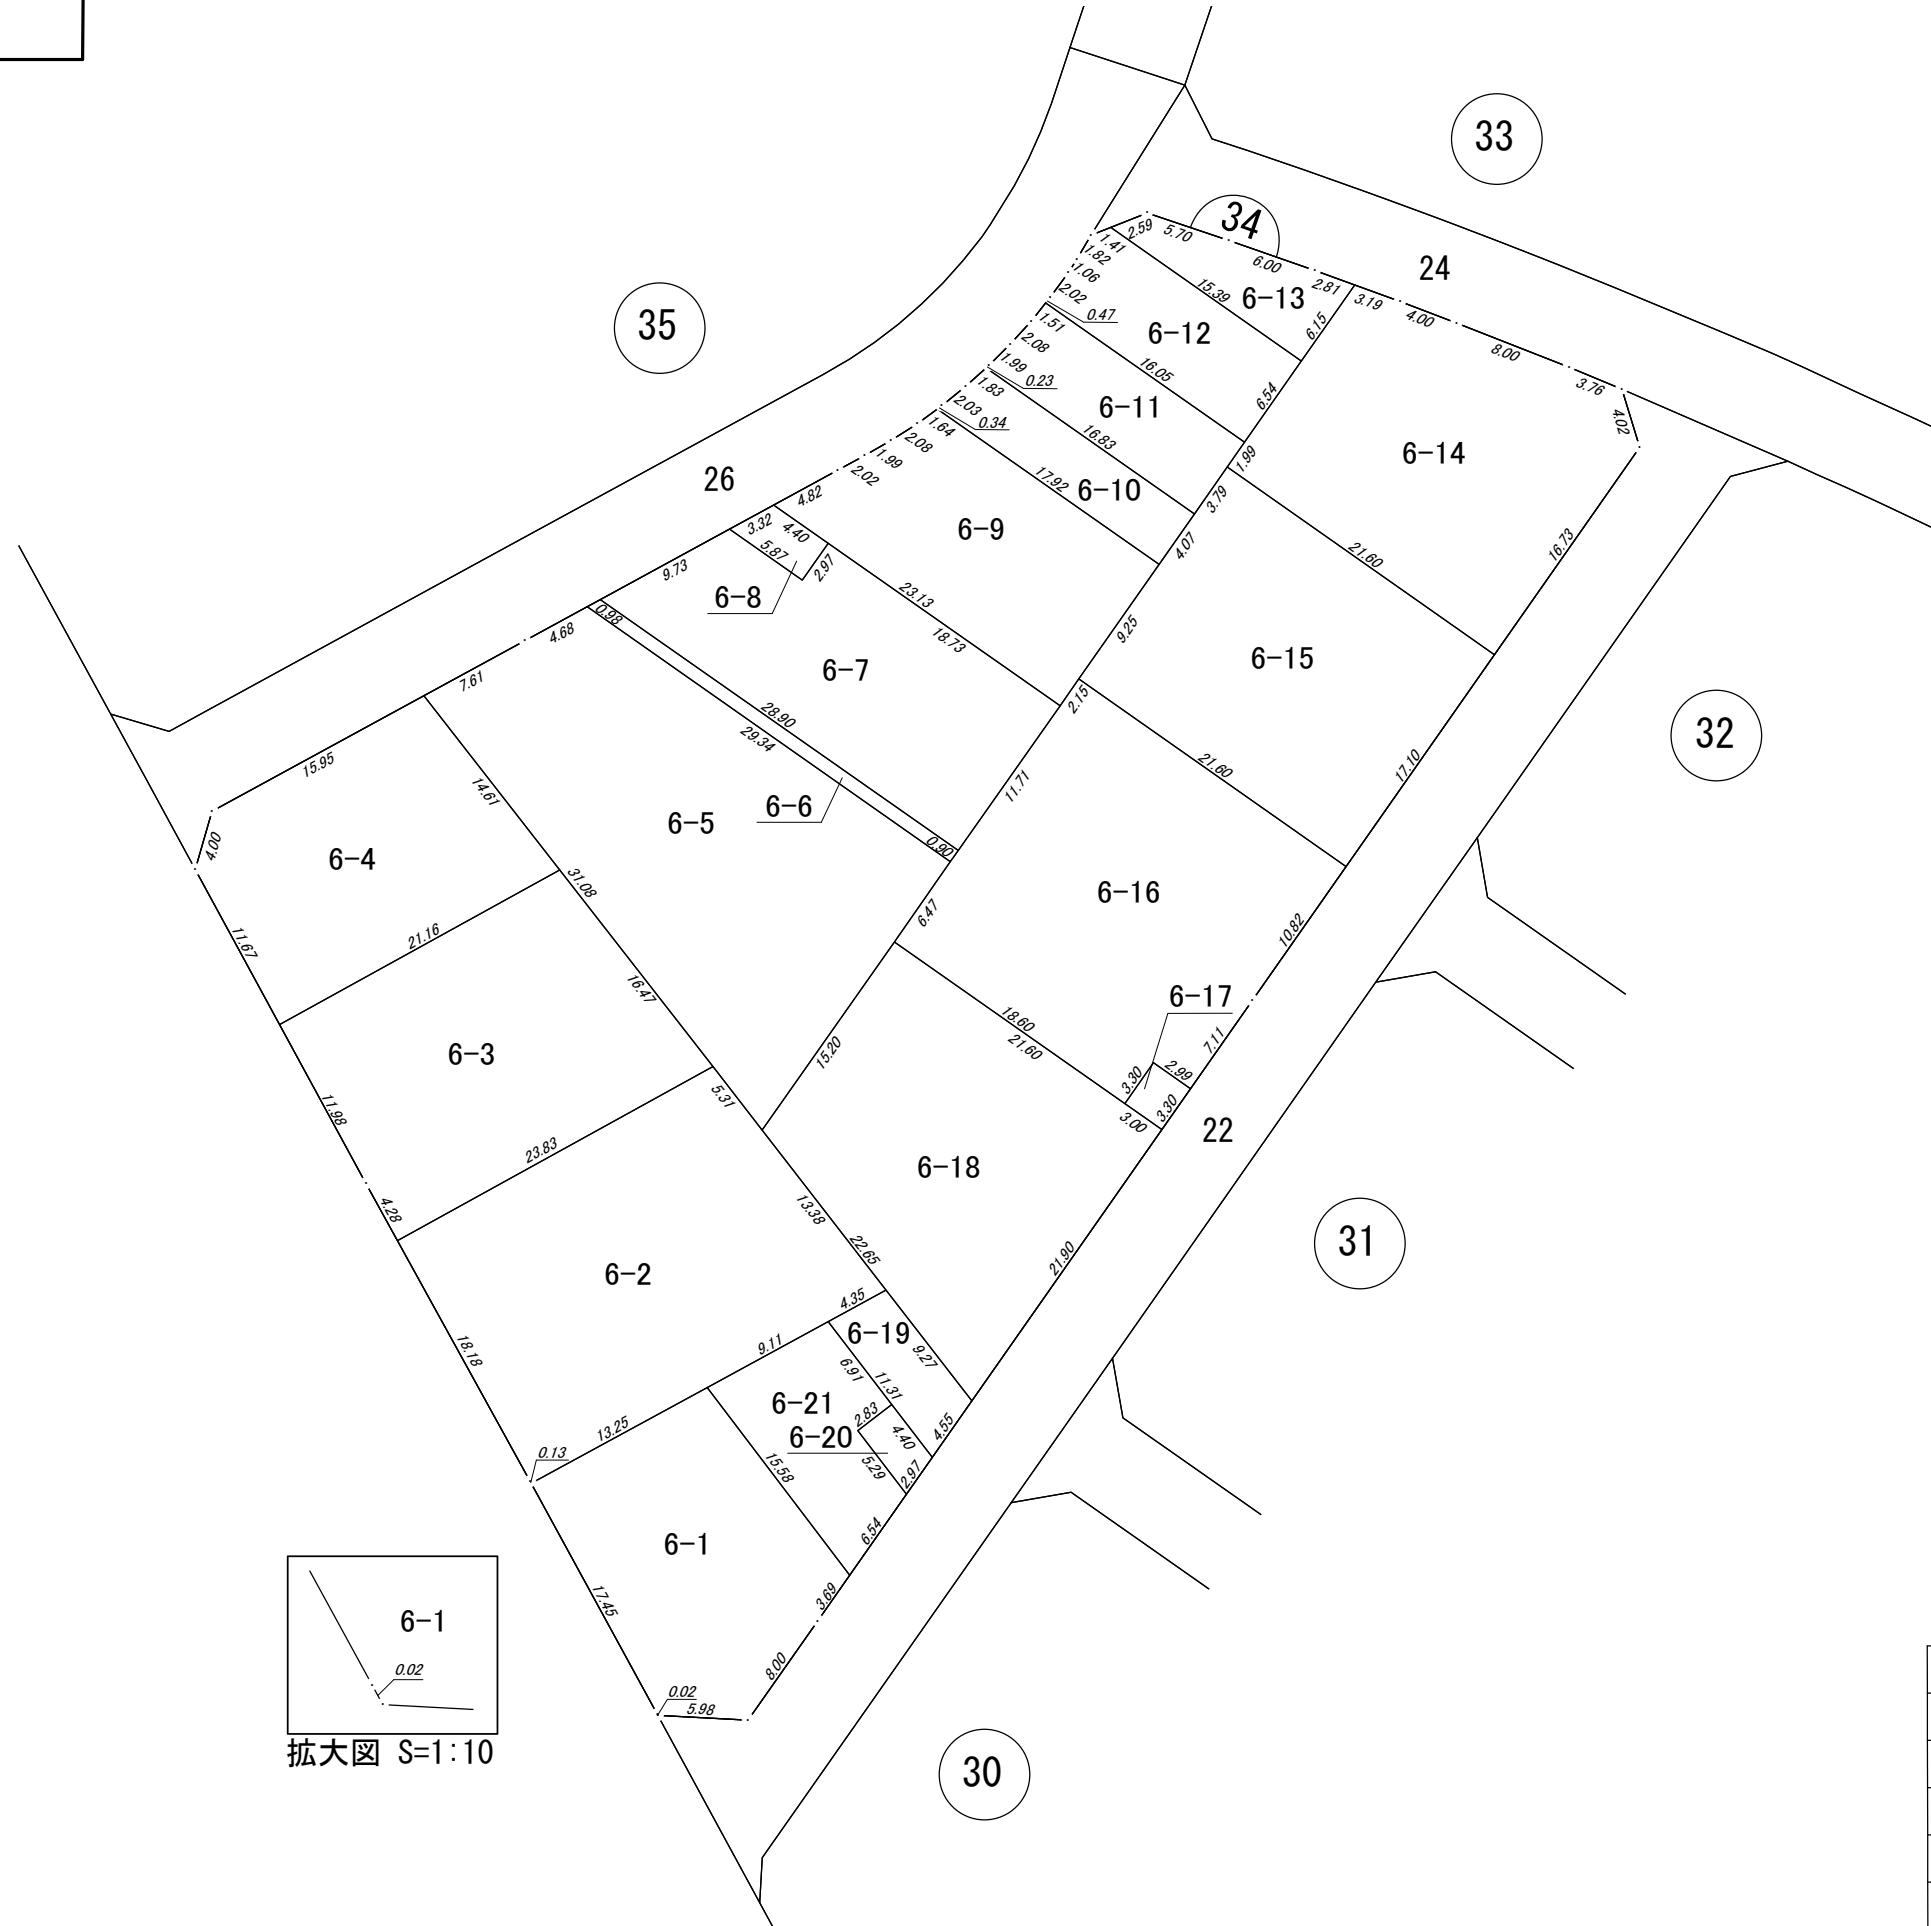

拡大図 S=1:10

凡 例	
	街区番号
10	地番
	街区曲り点
20.00	辺長 (m)
	換地位置

水戸・勝田都市計画事業 第一田中後土地区画整理事業

ひたちなか市

換地 図

所在 ひたちなか市峰後



↑
○
S=1:500



凡 例	
	街区番号
	地番
	街区曲り点
	辺長 (m)
	換地位置

水戸・勝田都市計画事業 第一田中後土地区画整理事業

ひたちなか市

換地 図

所在 ひたちなか市峰後

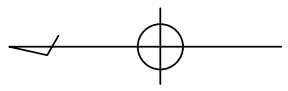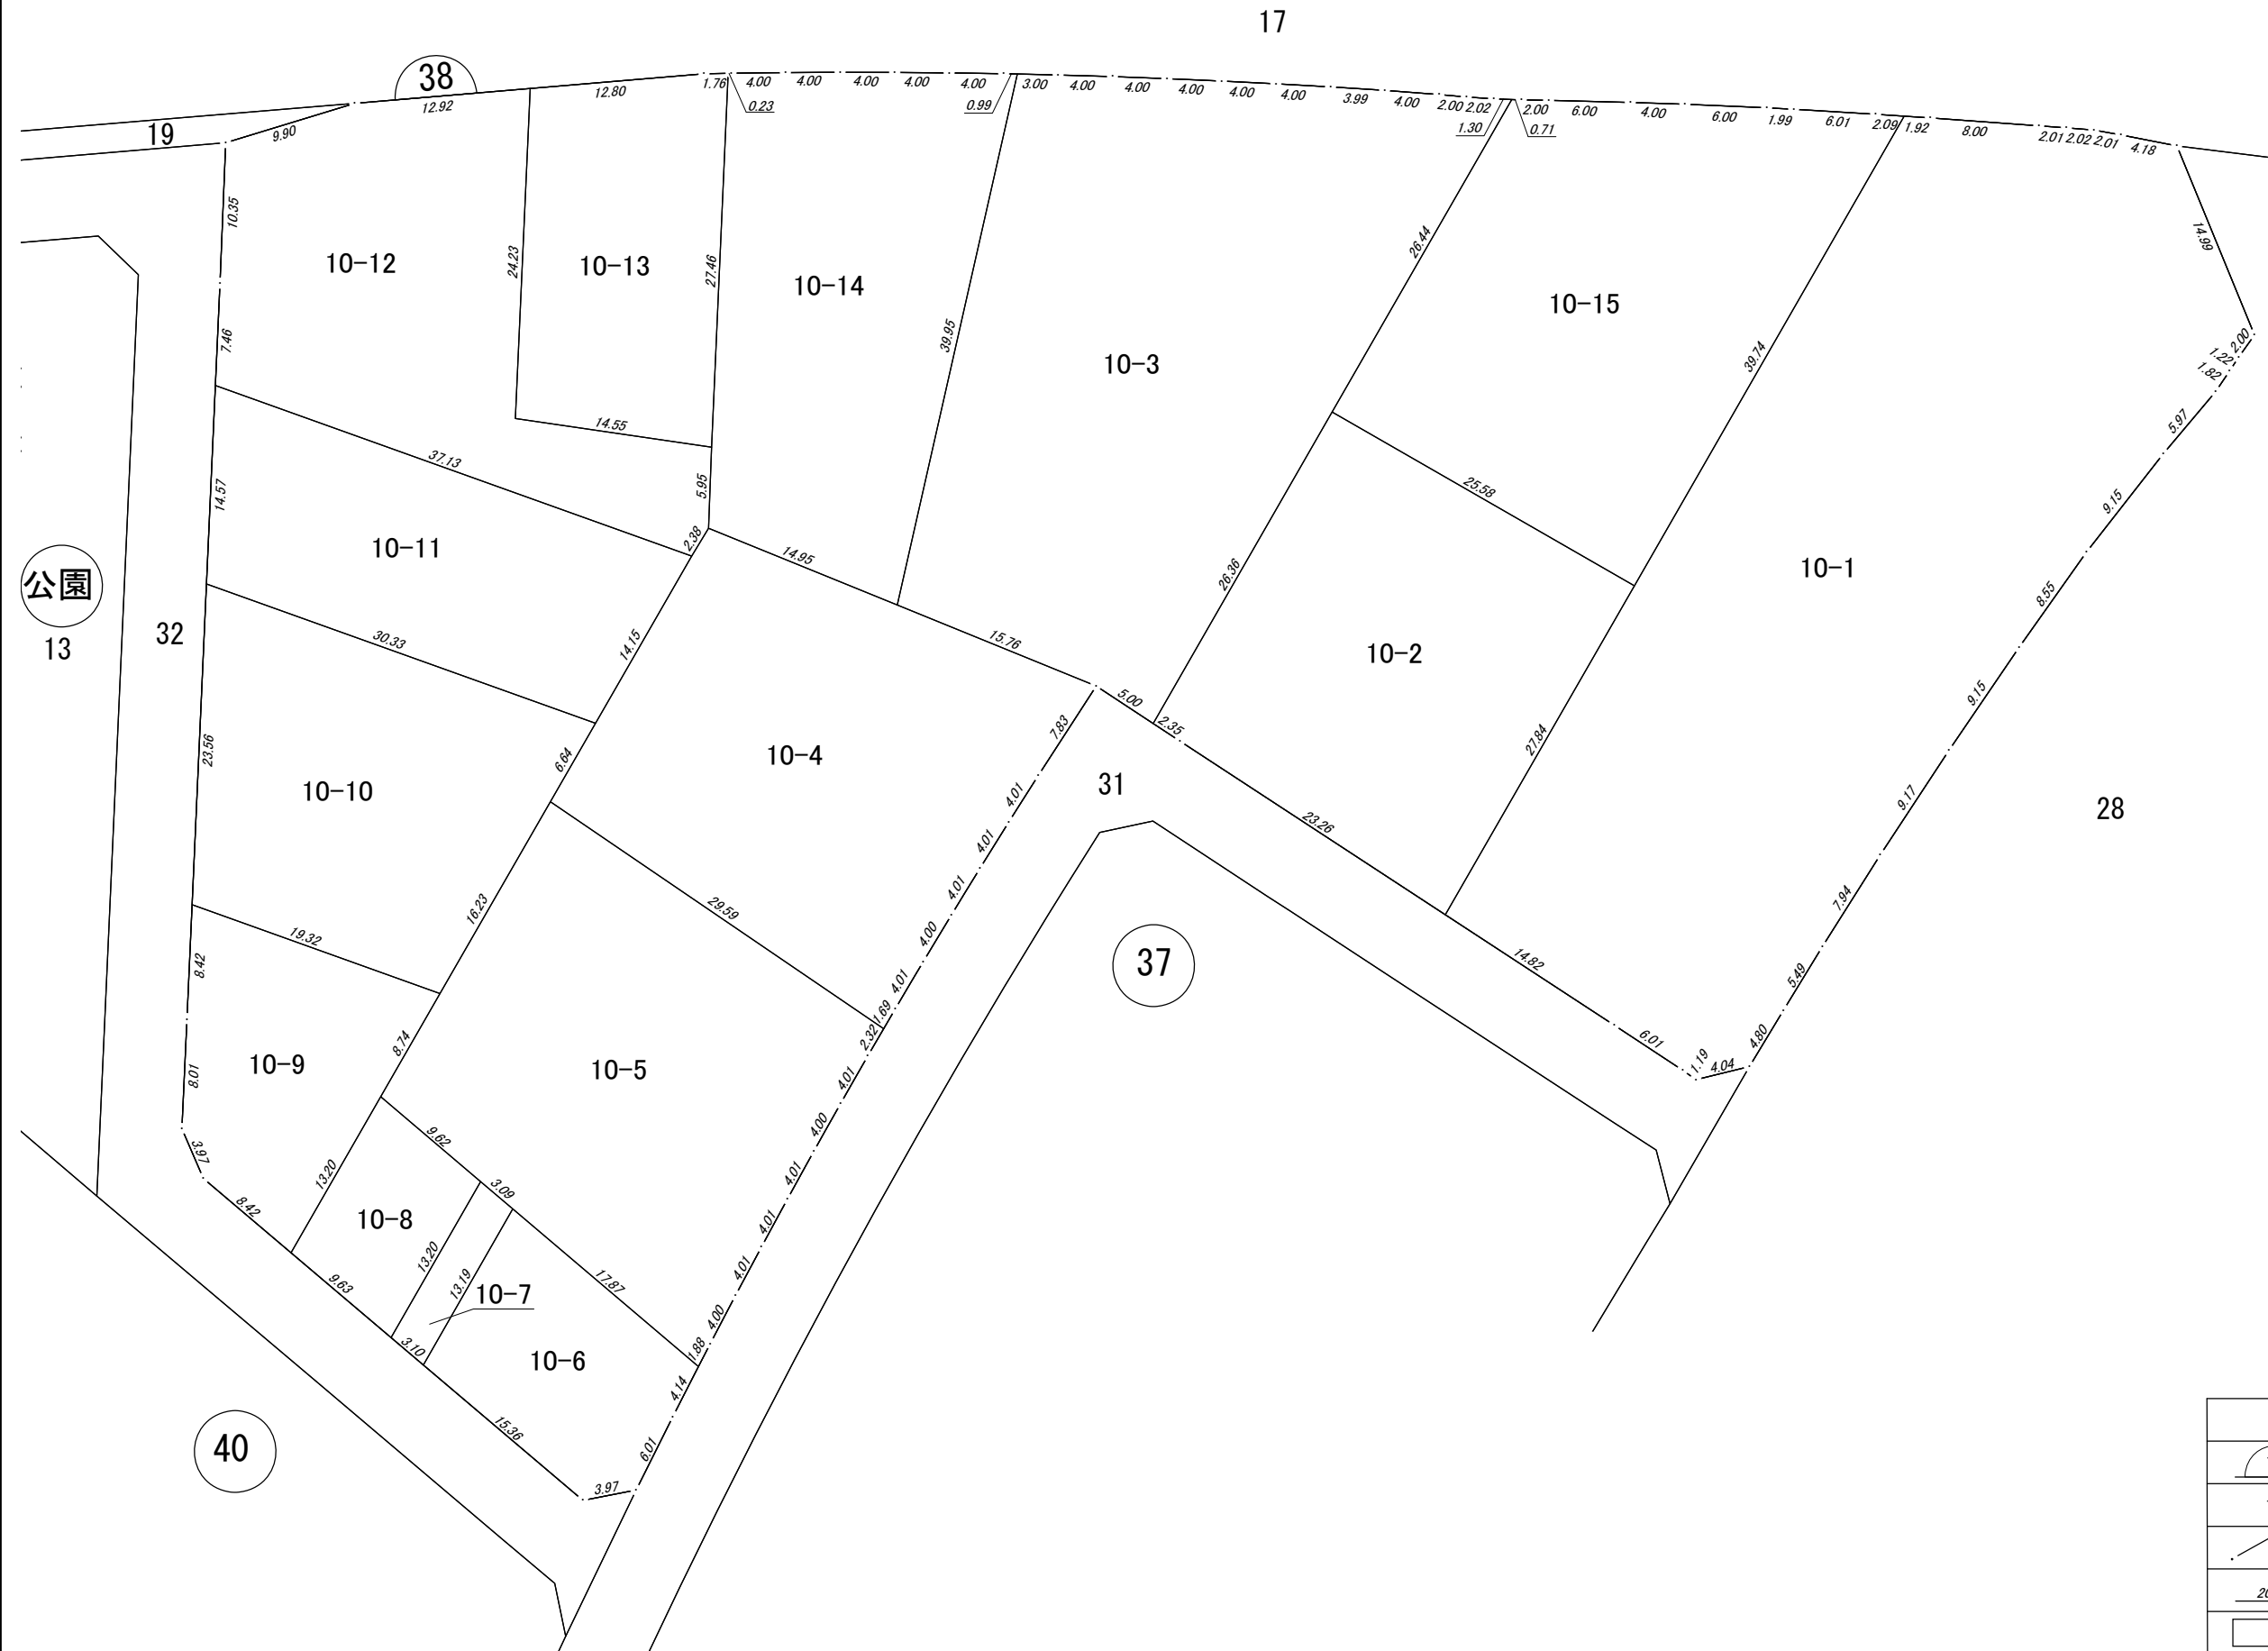

S=1:500


凡 例	
	街区番号
	地番
	街区曲り点
	辺長 (m)
	換地位置


水戸・勝田都市計画事業 第一田中後土地区画整理事業




ひたちなか市

換 地 図

所 在 ひたちなか市峰後



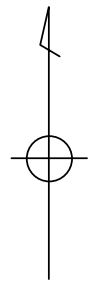

 S=1:500

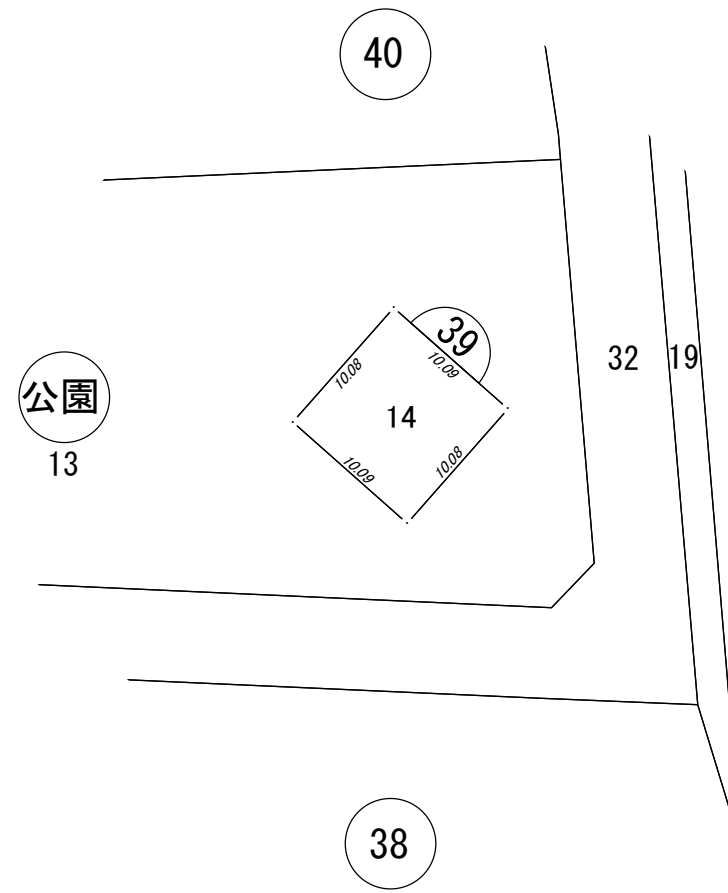

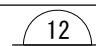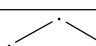凡 例	
	街 区 番 号
10	地 番
	街 区 曲 り 点
	辺 長 (m)
	換 地 位 置

換 地 図

所 在 ひたちなか市峰後

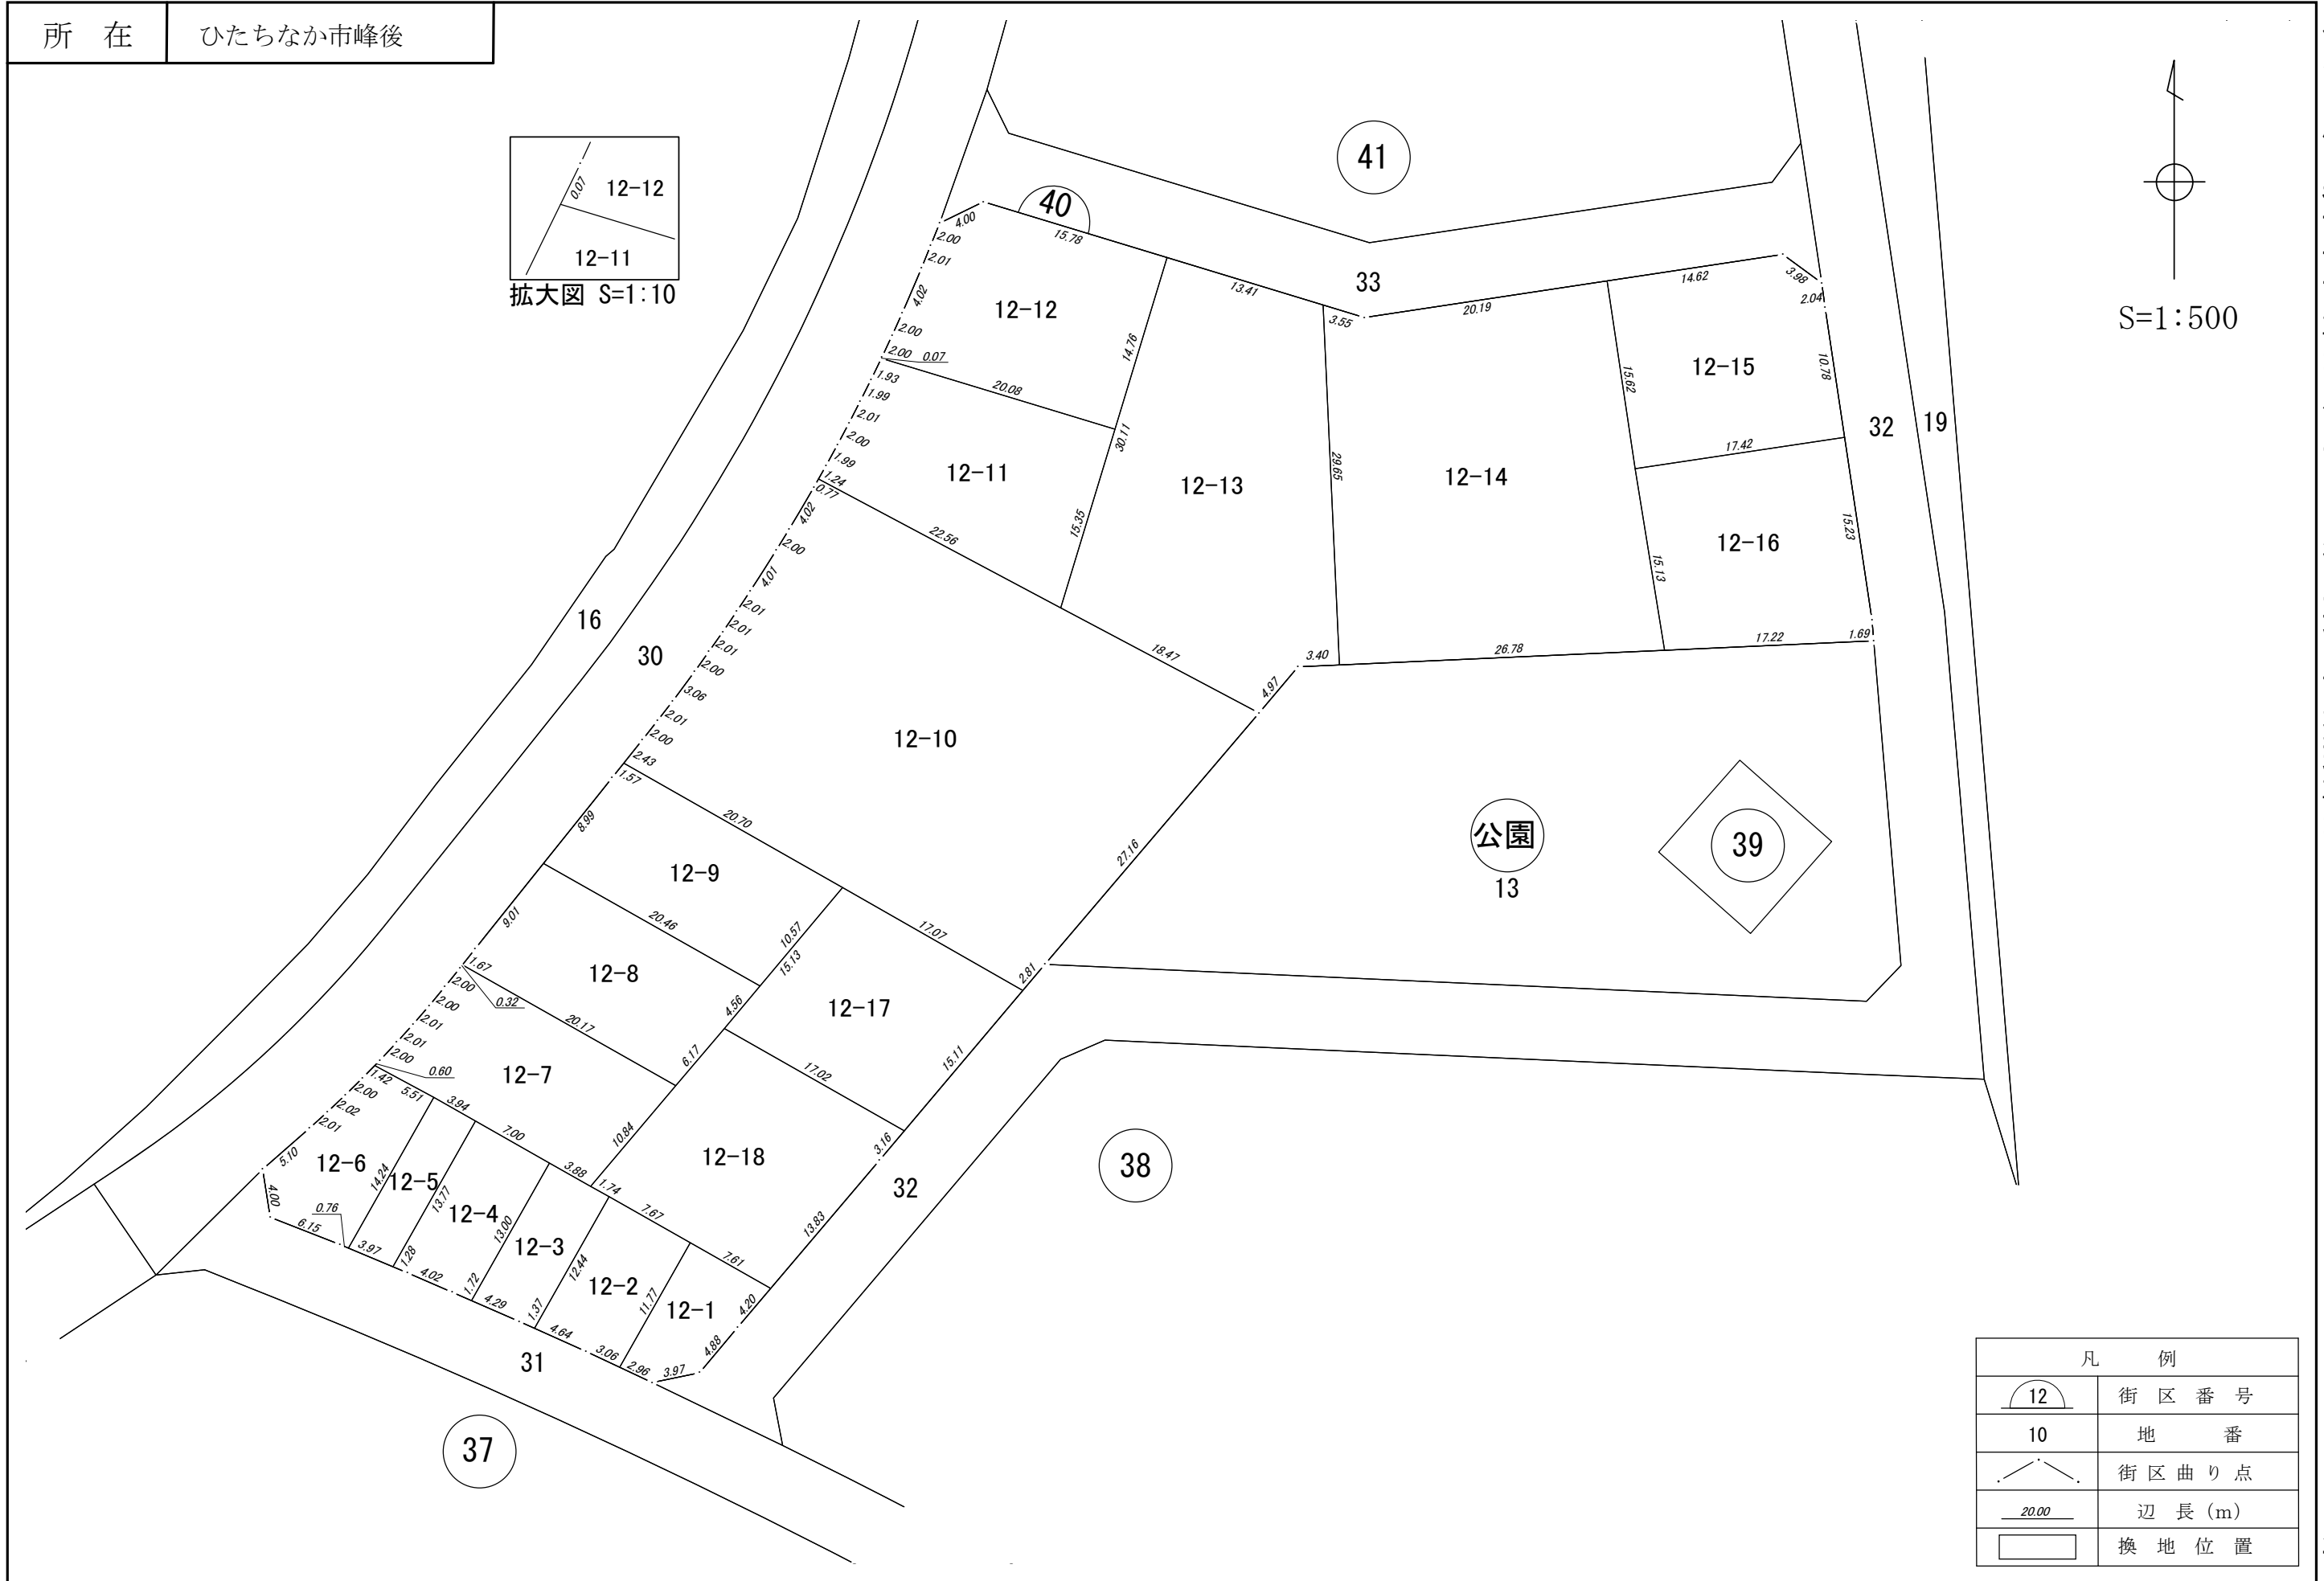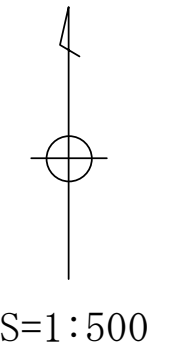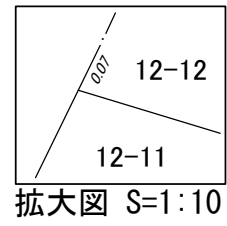


凡 例	
	街区番号
	地 番
	街区曲り点
	辺 長 (m)
	換 地 位 置

水戸・勝田都市計画事業 第一田中後土地区画整理事業


ひたちなか市

換地 図


所在 ひたちなか市峰後

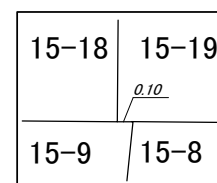

拡大図 S=1:50

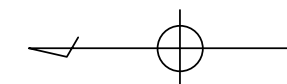

S=1:500

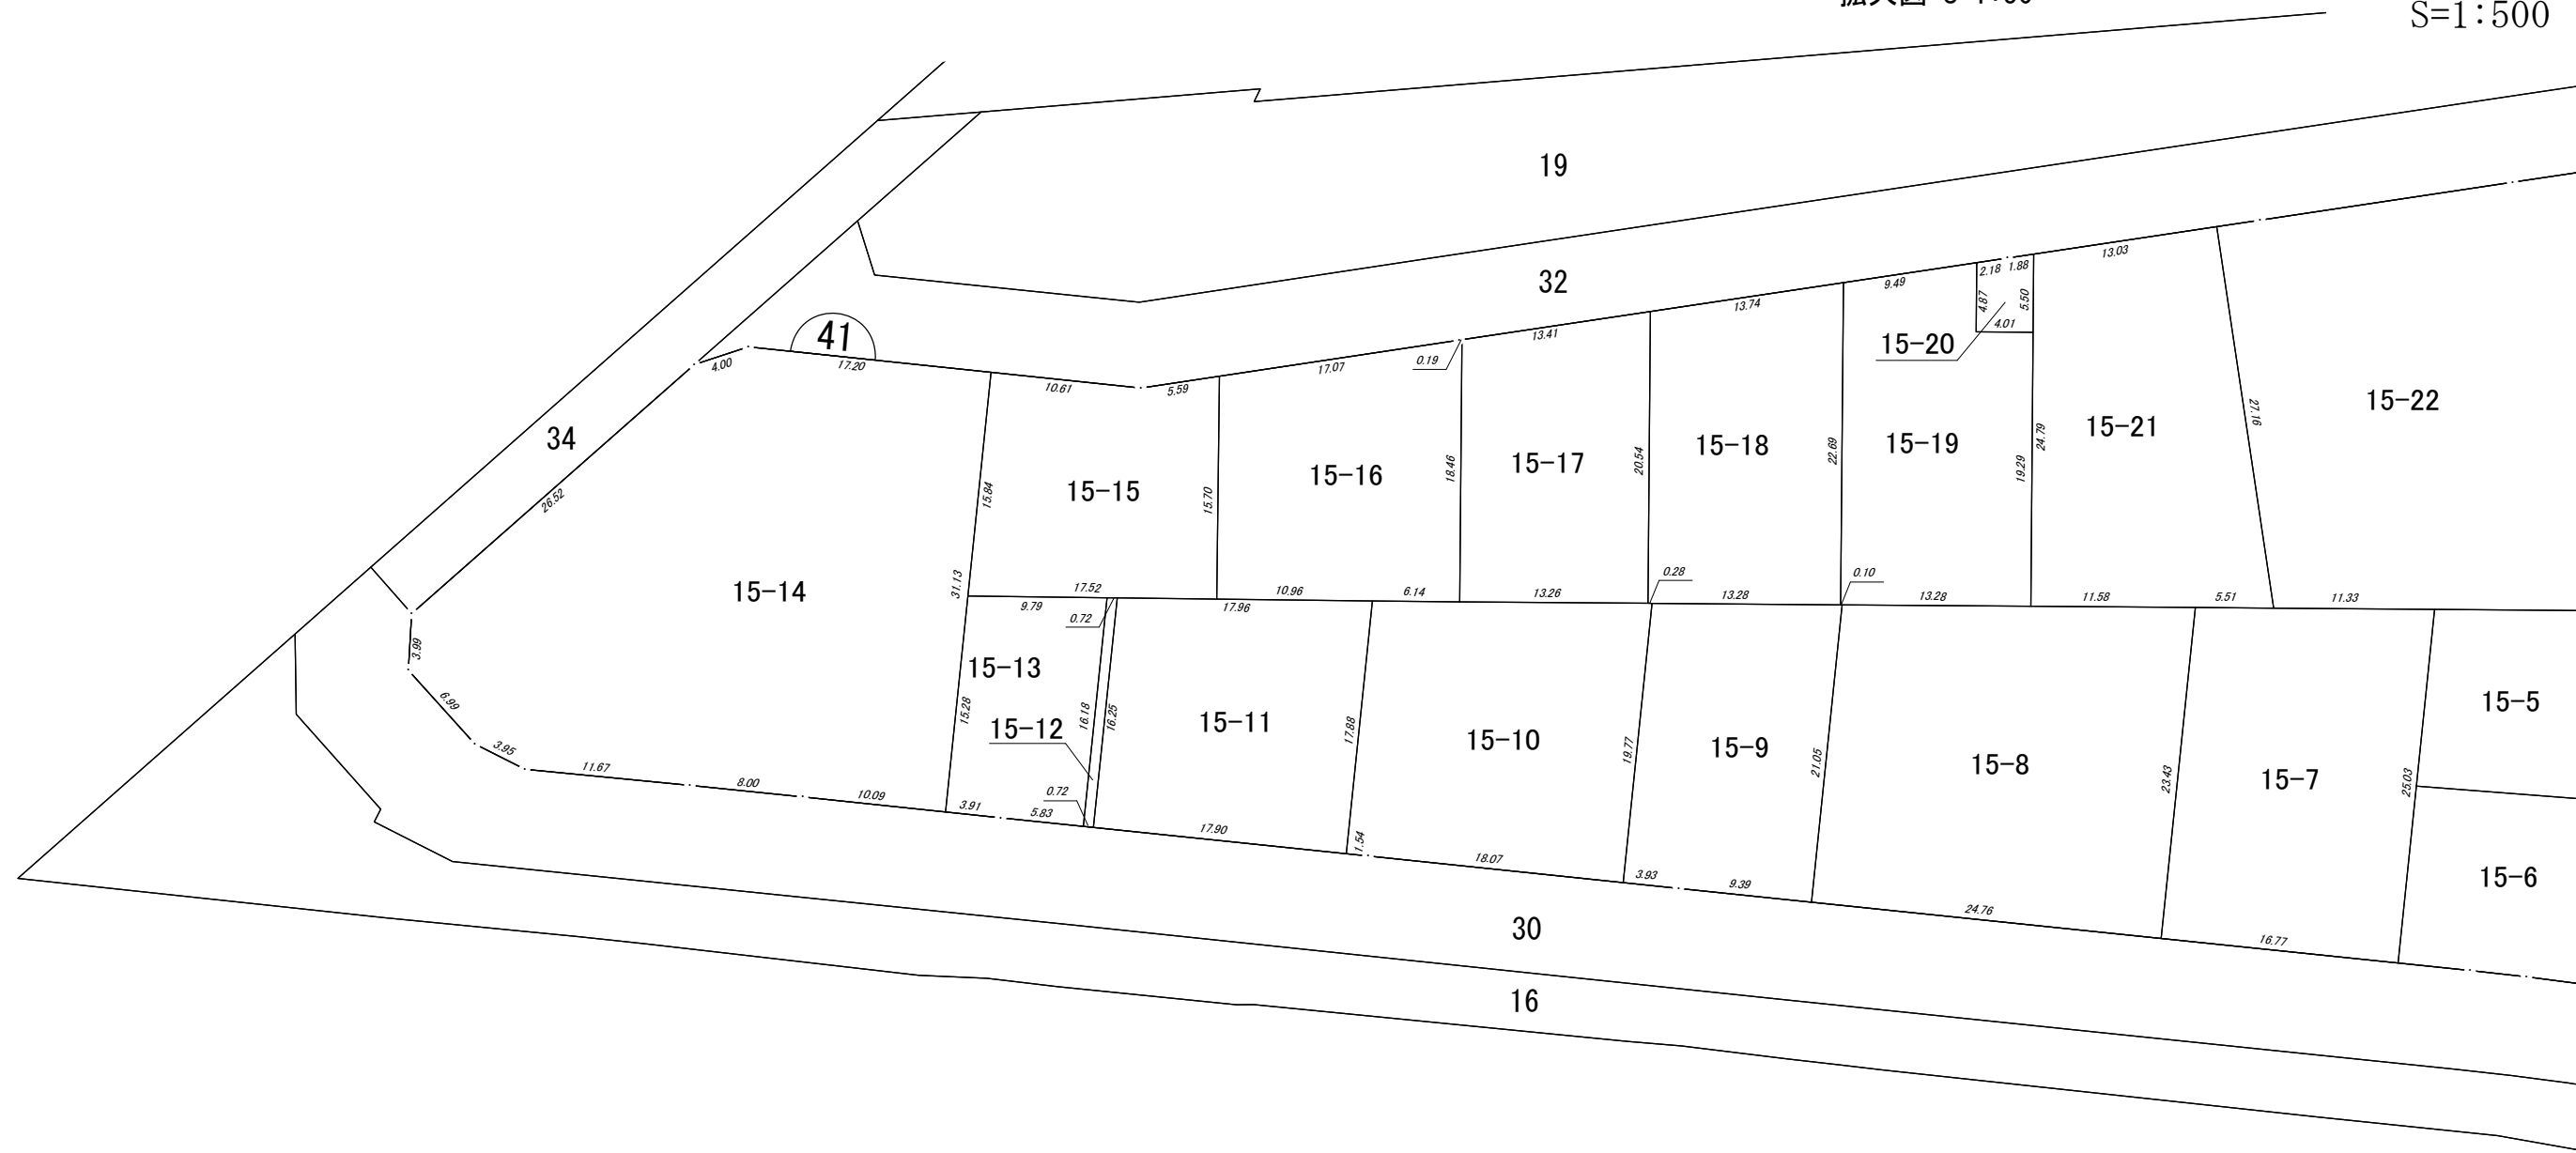

凡 例	
	街区番号
	地番
	街区曲り点
	辺長 (m)
	換地位置


※宅地境界線距離 (辺長) の単位はmとする。

水戸・勝田都市計画事業 第一田中後土地区画整理事業

ひたちなか市

換 地 図


所 在 ひたちなか市峰後

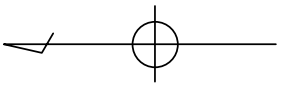

S=1:500

15-18	15-19
0.10	
15-9	15-8

拡大図 S=1:50

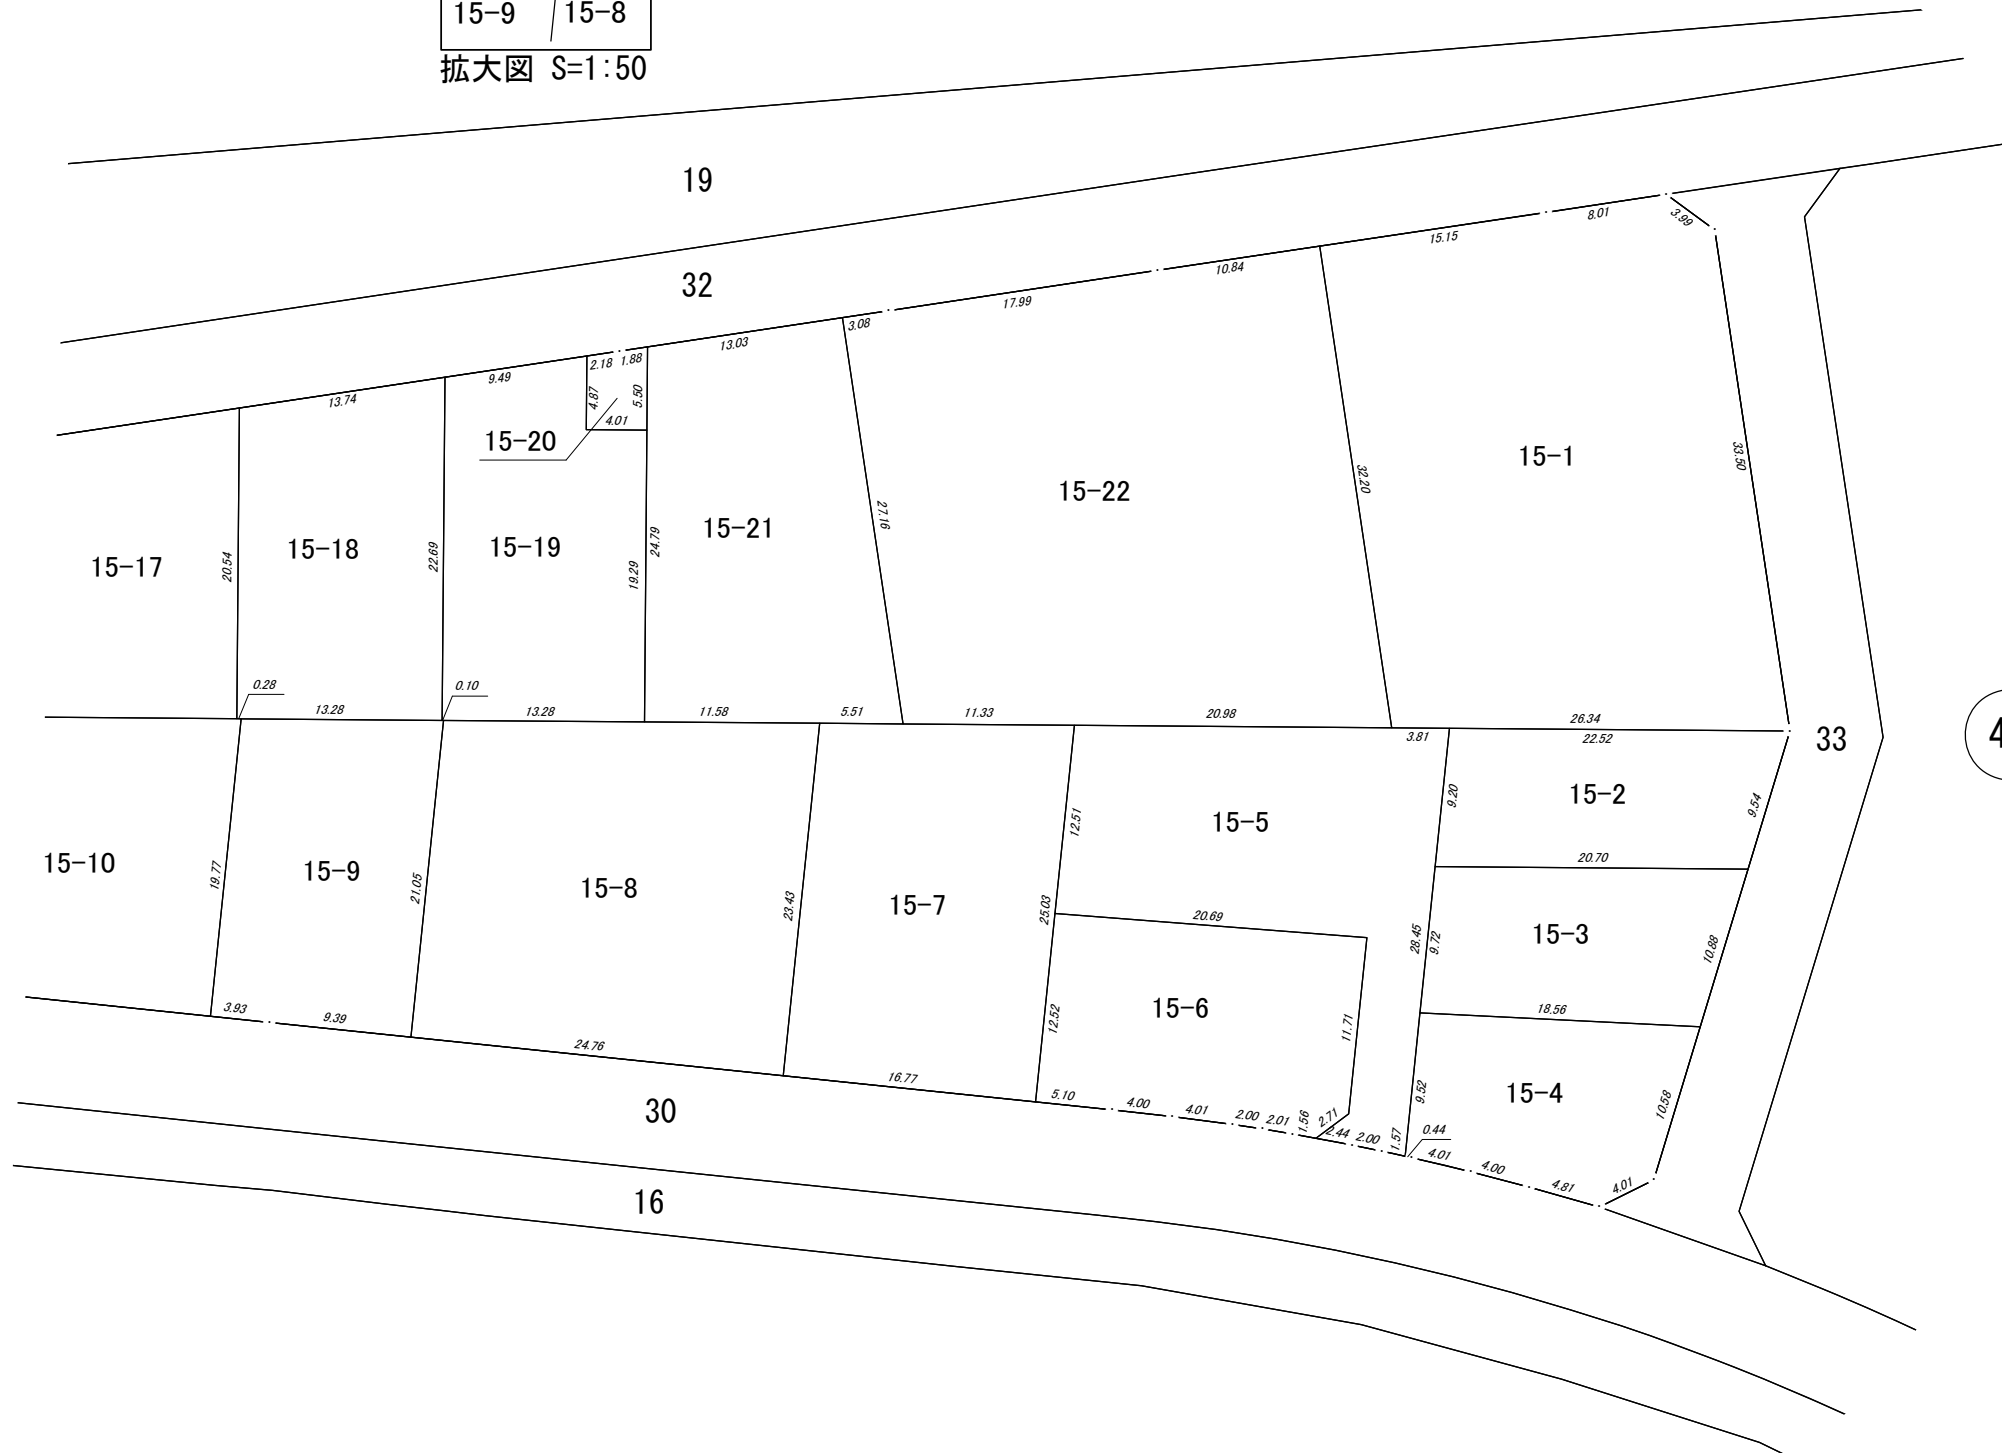

40

凡 例	
	街区番号
	地 番
	街区曲り点
	辺 長 (m)
	換 地 位 置

※宅地境界線距離(辺長)の単位はmとする。

水戸・勝田都市計画事業 第一田中後土地区画整理事業

ひたちなか市