

街区，画地（換地）原子一覽図

街区番号

27BL


街区面積

4	1	8	4	.	2	9
---	---	---	---	---	---	---

画地面積

4	1	8	4	.	2	6
---	---	---	---	---	---	---

 0 . 0 3

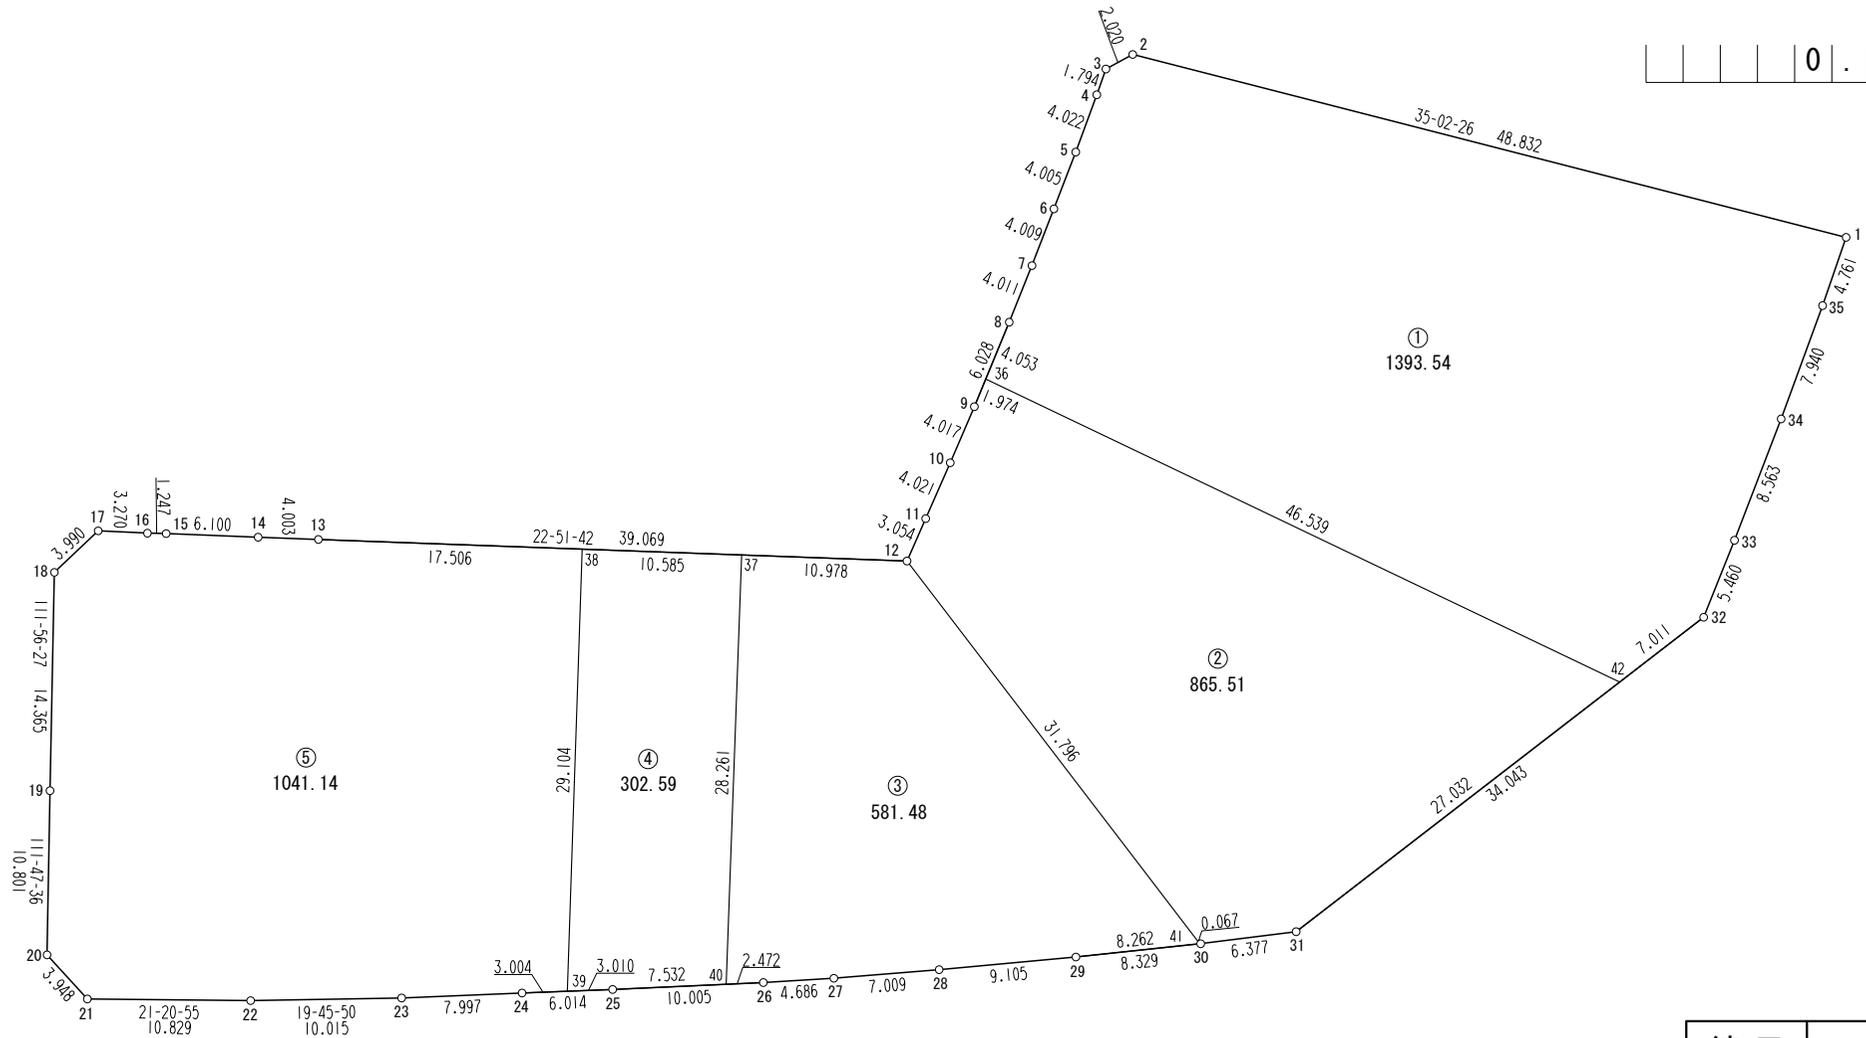

縮尺 500



街区，画地（換地）原子一覽図

街区番号

28BL

街区面積 .

画地面積

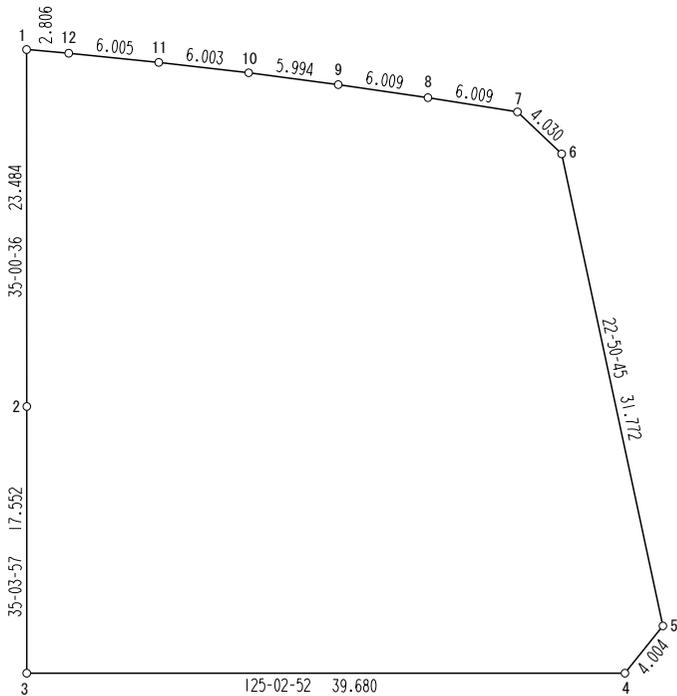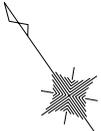

縮尺 500


街区，画地（換地）原子一覽図

街区番号

31BL

街区面積

画地面積

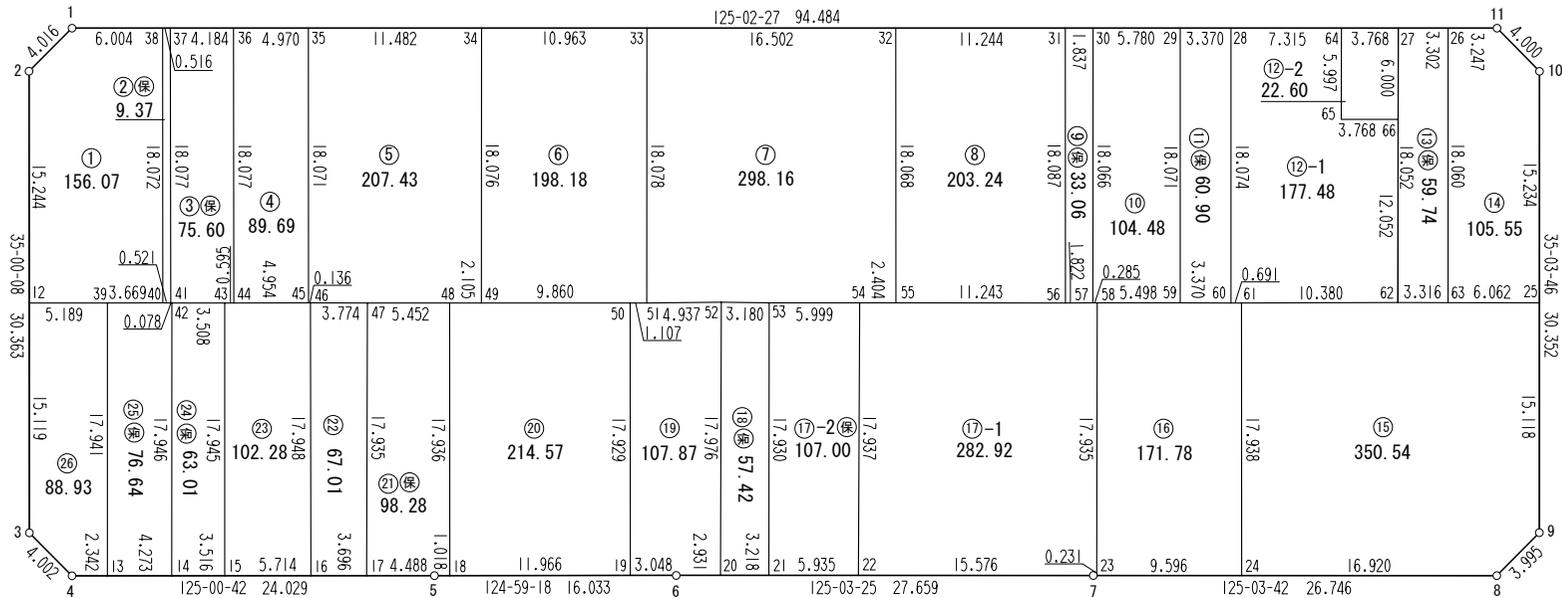

縮尺 500

街区，画地（換地）原子一覽図

街区番号

36BL(2/2)


街区面積

1	6	7	2	.	2	5
---	---	---	---	---	---	---

画地面積

--	--	--	--	--	--	--	--	--	--	--	--	--	--	--	--	--	--	--	--

--	--	--	--	--	--	--	--	--	--	--	--	--	--	--	--	--	--	--	--

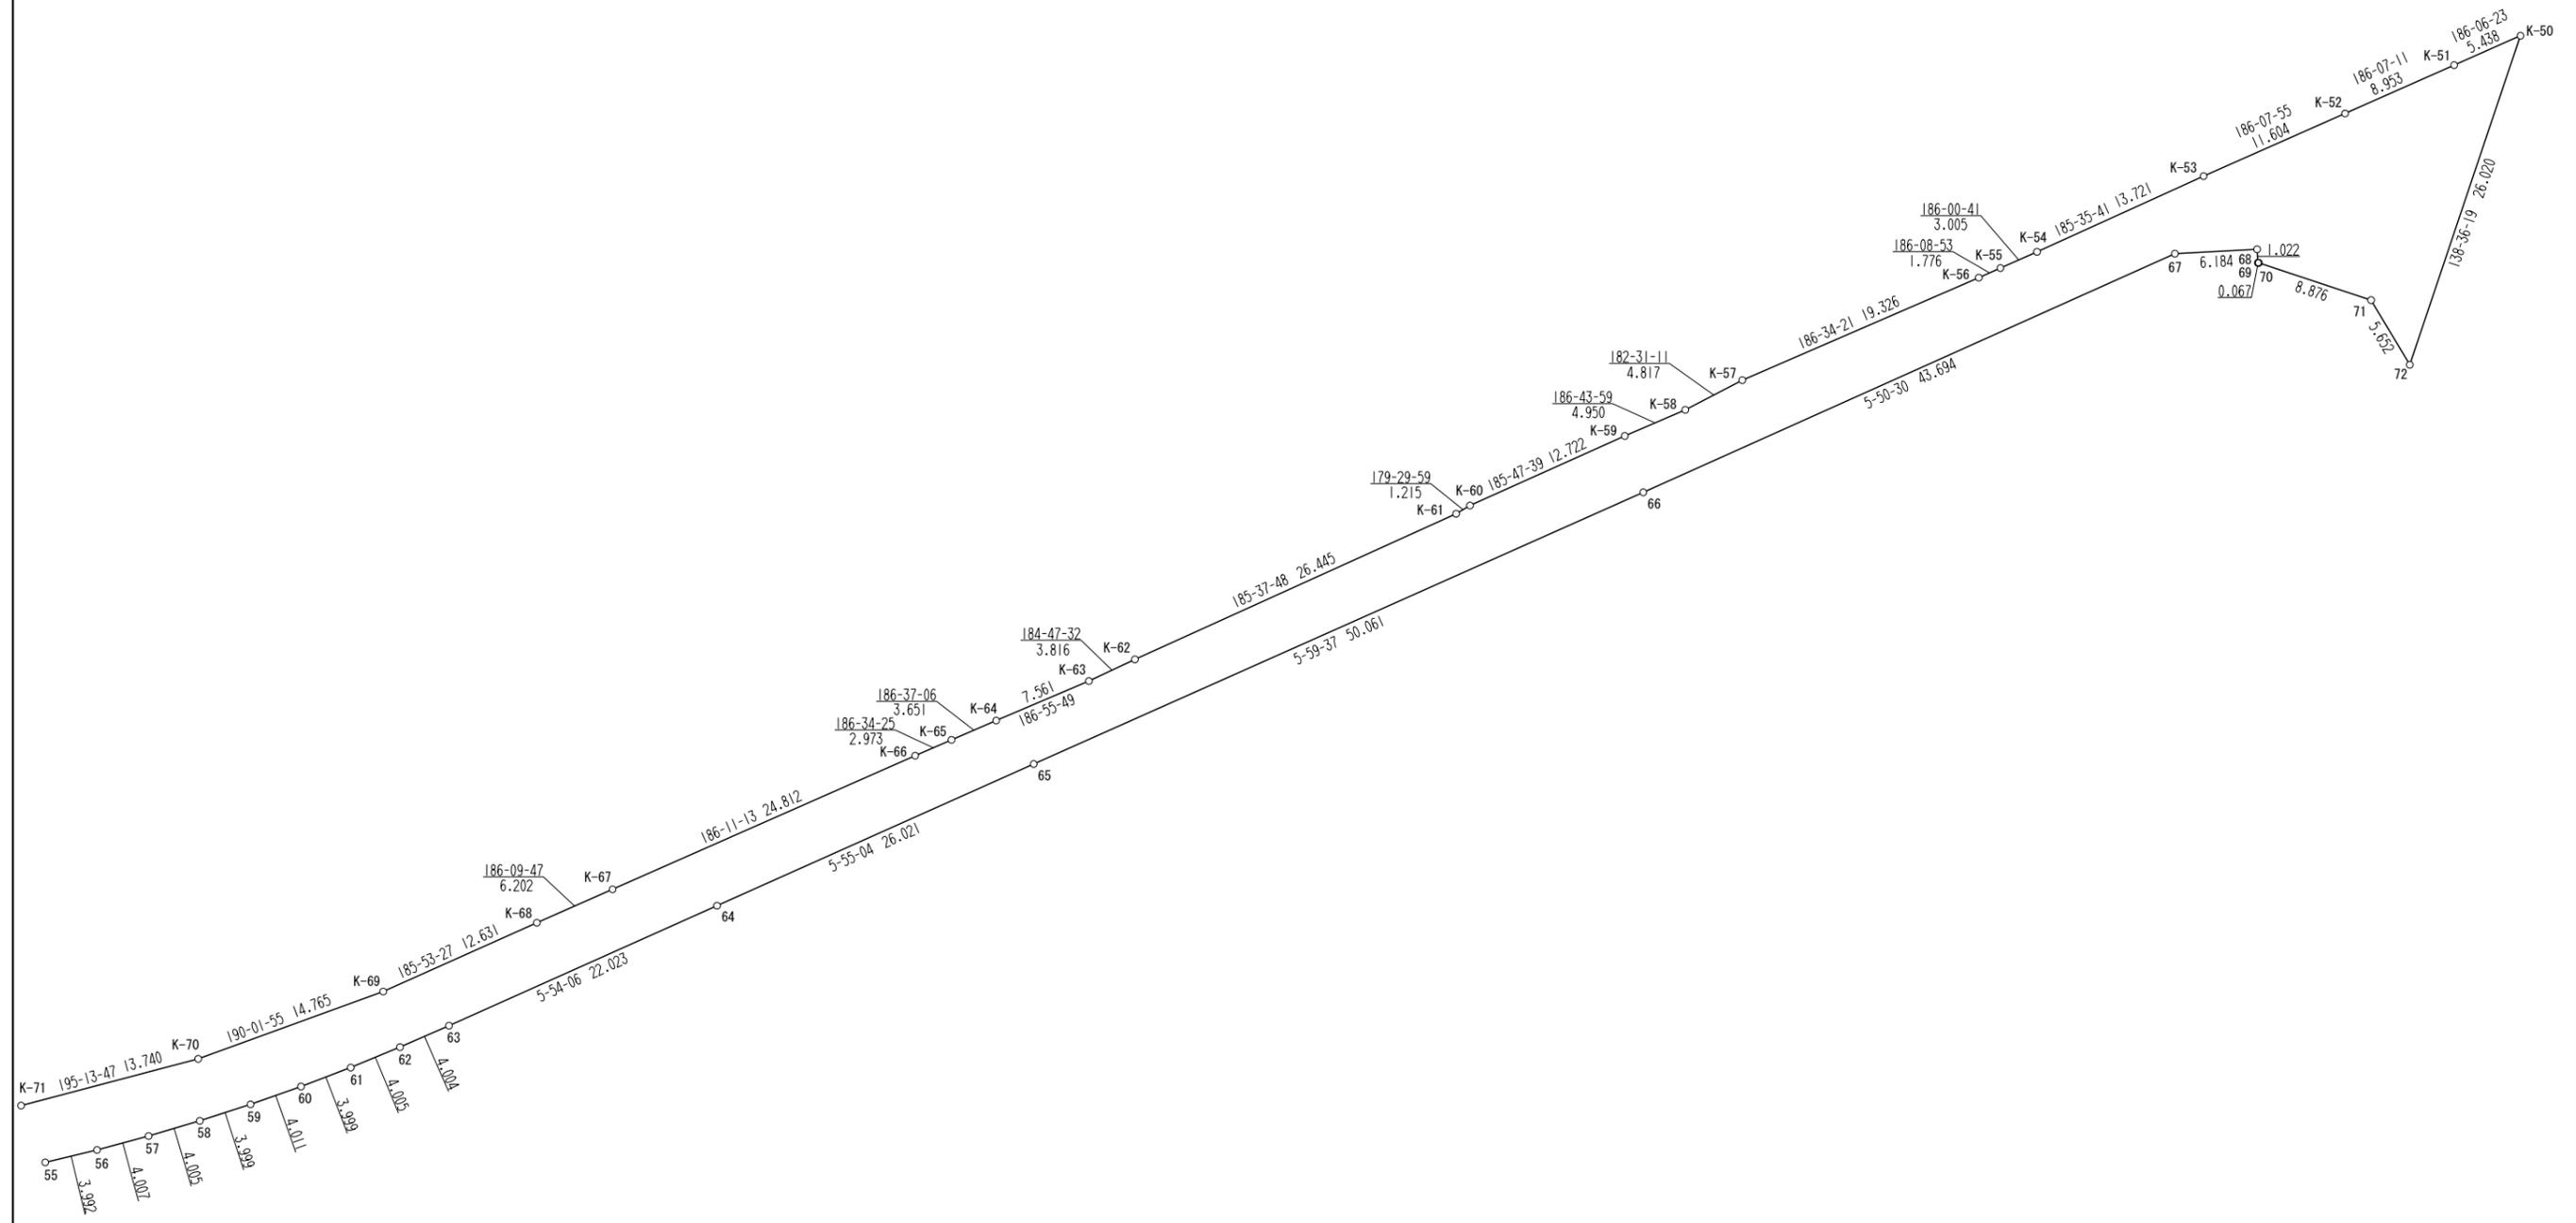

縮尺 500

街区，画地（換地）原子一覽図

街区番号

38BL


街区面積

9	7	0	1	.	8	1
---	---	---	---	---	---	---

画地面積

9	7	0	1	.	7	2
---	---	---	---	---	---	---

				.	0	9
--	--	--	--	---	---	---

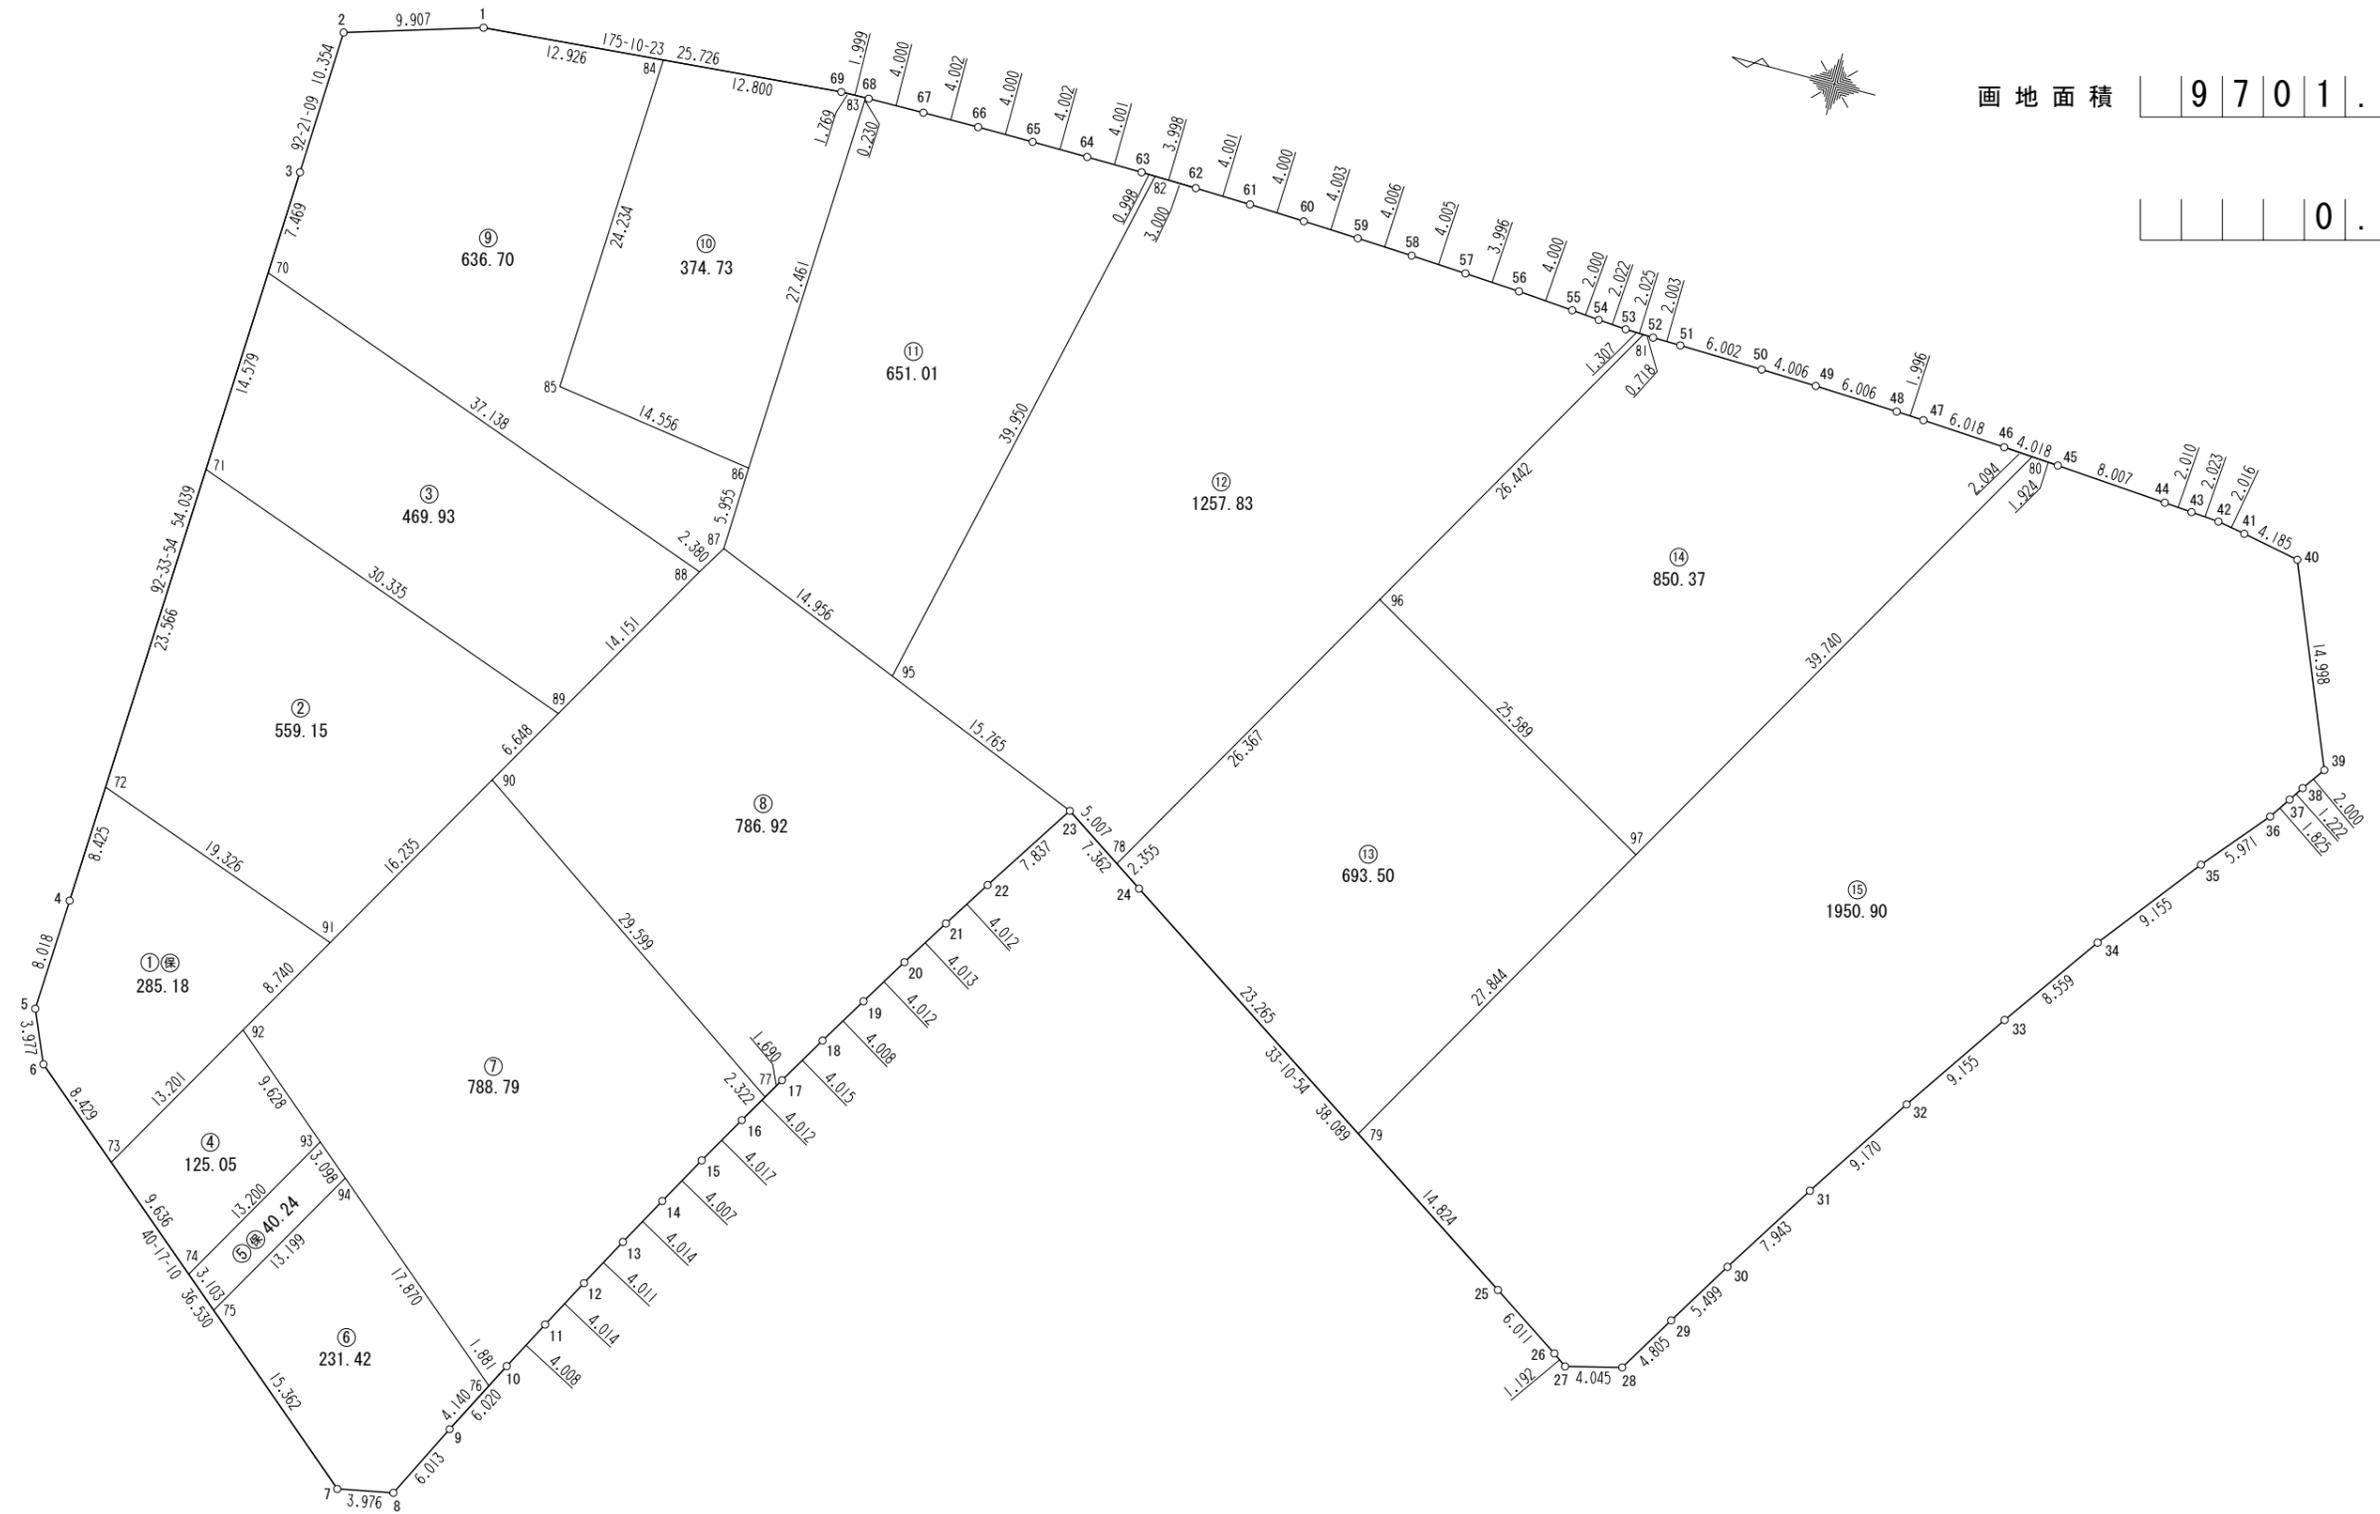

縮尺

500


街区，画地（換地）原子一覽図

街区番号

39-1BL

街区面積 .

画地面積

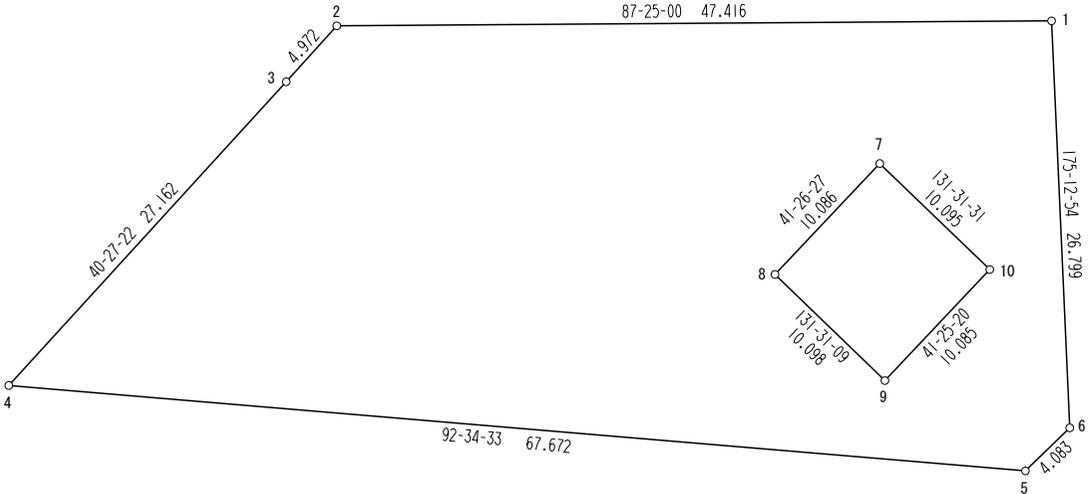

縮尺 500

街区，画地（換地）原子一覽図

街区番号

39-2BL


街区面積

		1	0	1	.	8	1
--	--	---	---	---	---	---	---

画地面積

--	--	--	--	--	--	--	--	--	--

--	--	--	--	--	--	--	--	--	--

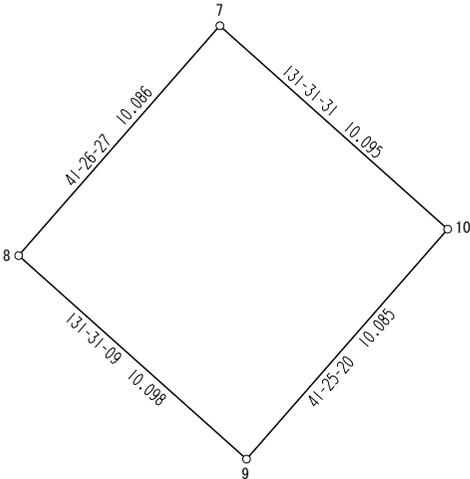

縮尺	250
----	-----

街区，画地（換地）原子一覽図

街区番号

40BL


街区面積

5	2	3	9	.	2	6
---	---	---	---	---	---	---

画地面積

5	2	3	9	.	1	9
---	---	---	---	---	---	---

					0	.	0	7
--	--	--	--	--	---	---	---	---

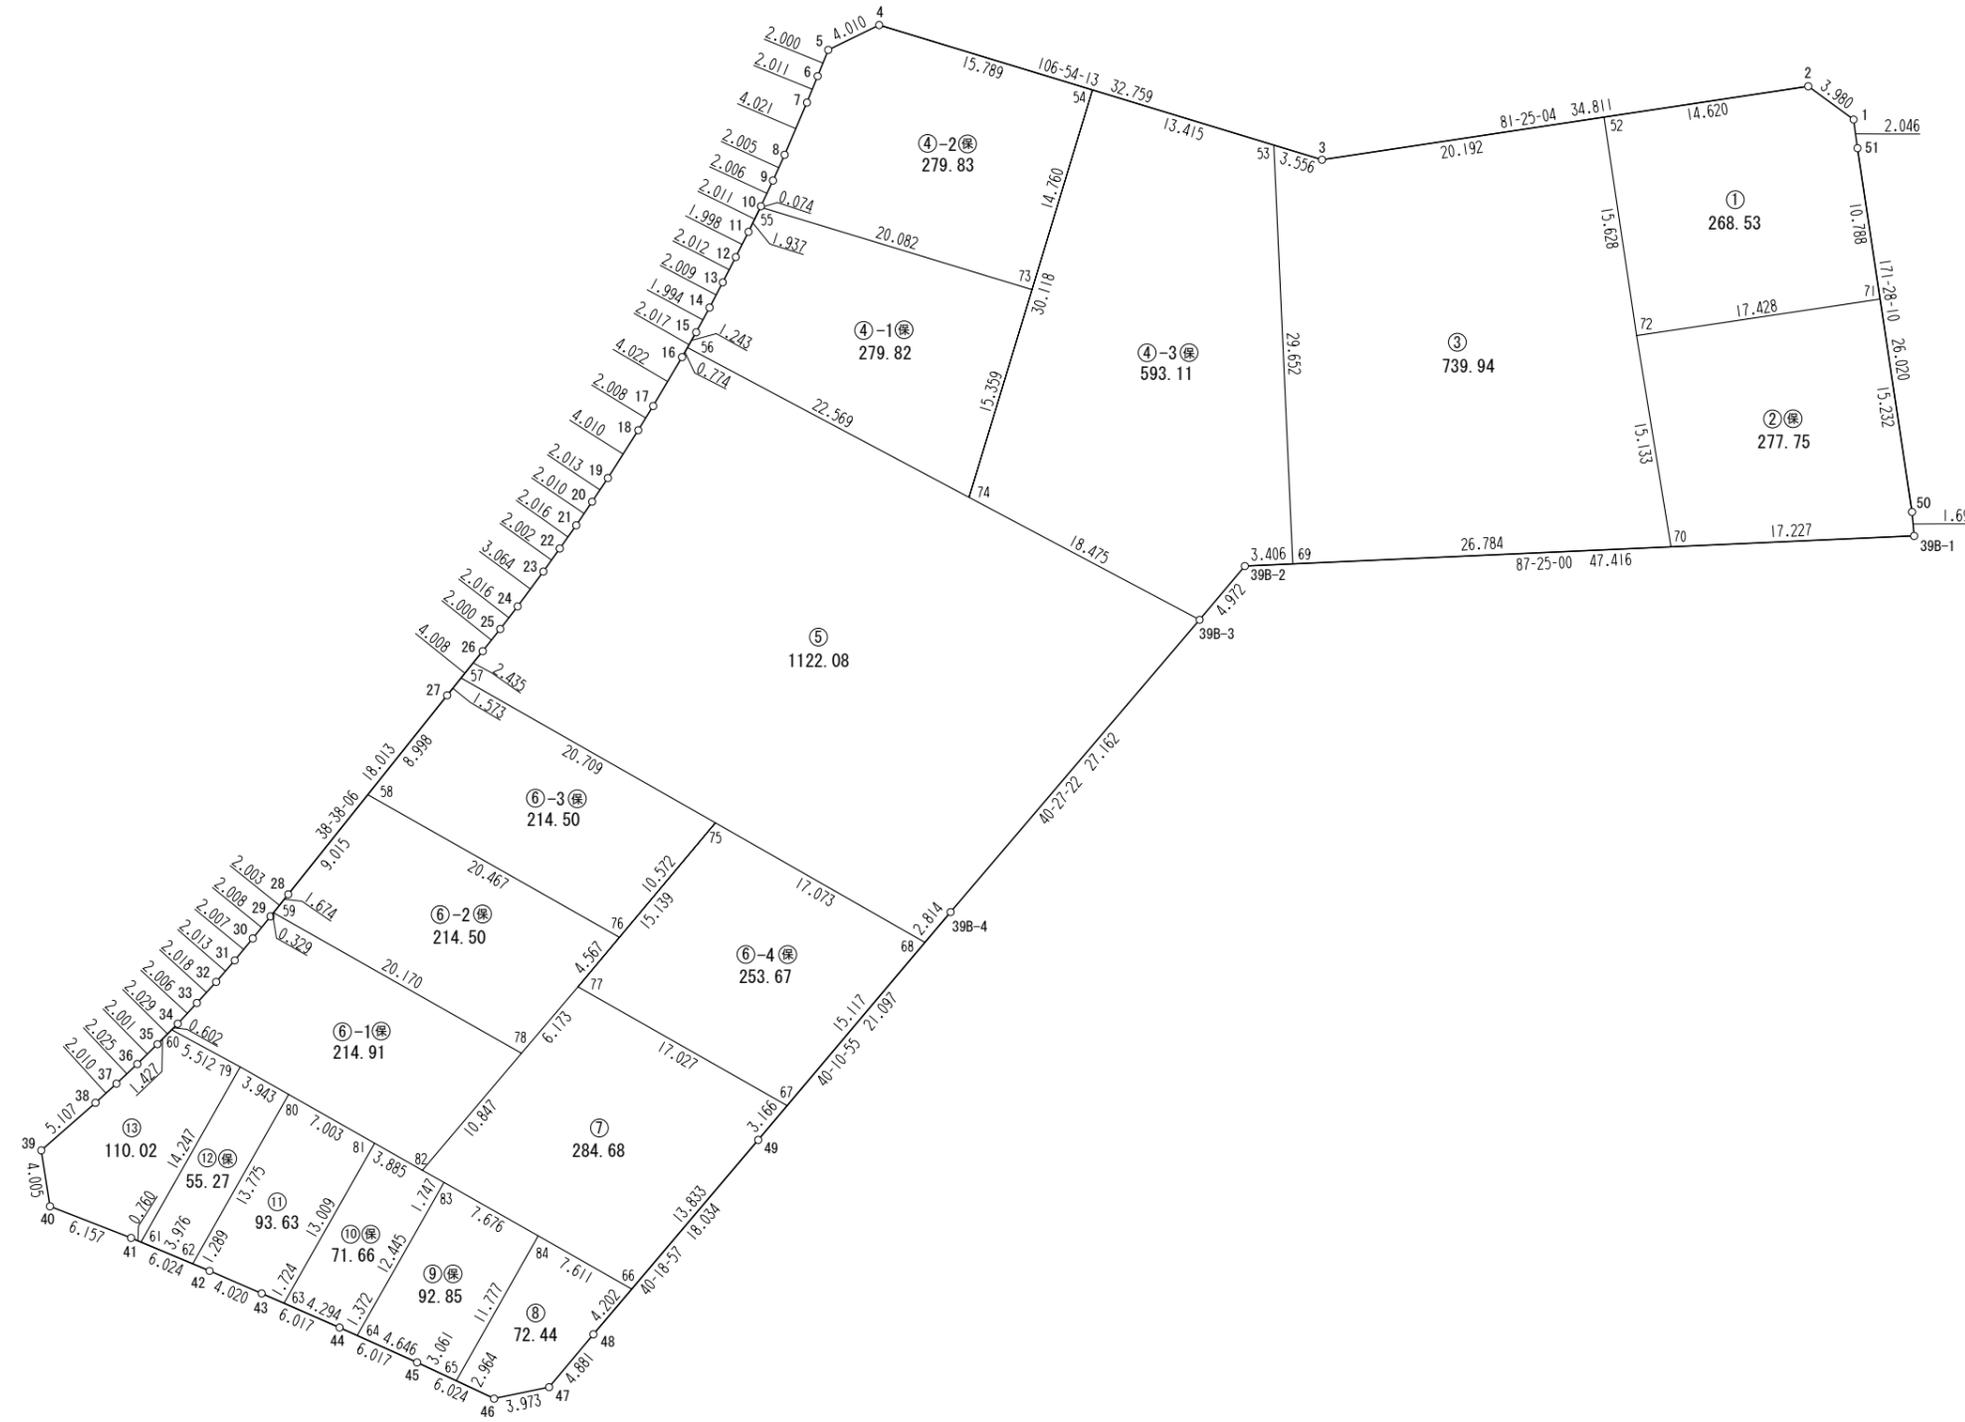

縮尺

500

街区，画地（換地）原子一覽図

街区番号

41BL

街区面積

7	9	3	2	.	2	3
---	---	---	---	---	---	---



画地面積

7	9	3	2	.	1	6
---	---	---	---	---	---	---

					0	.	0	7
--	--	--	--	--	---	---	---	---



縮尺 500