


街区,画地(換地)原子一覽図

街区番号

18

街区面積

画地面積

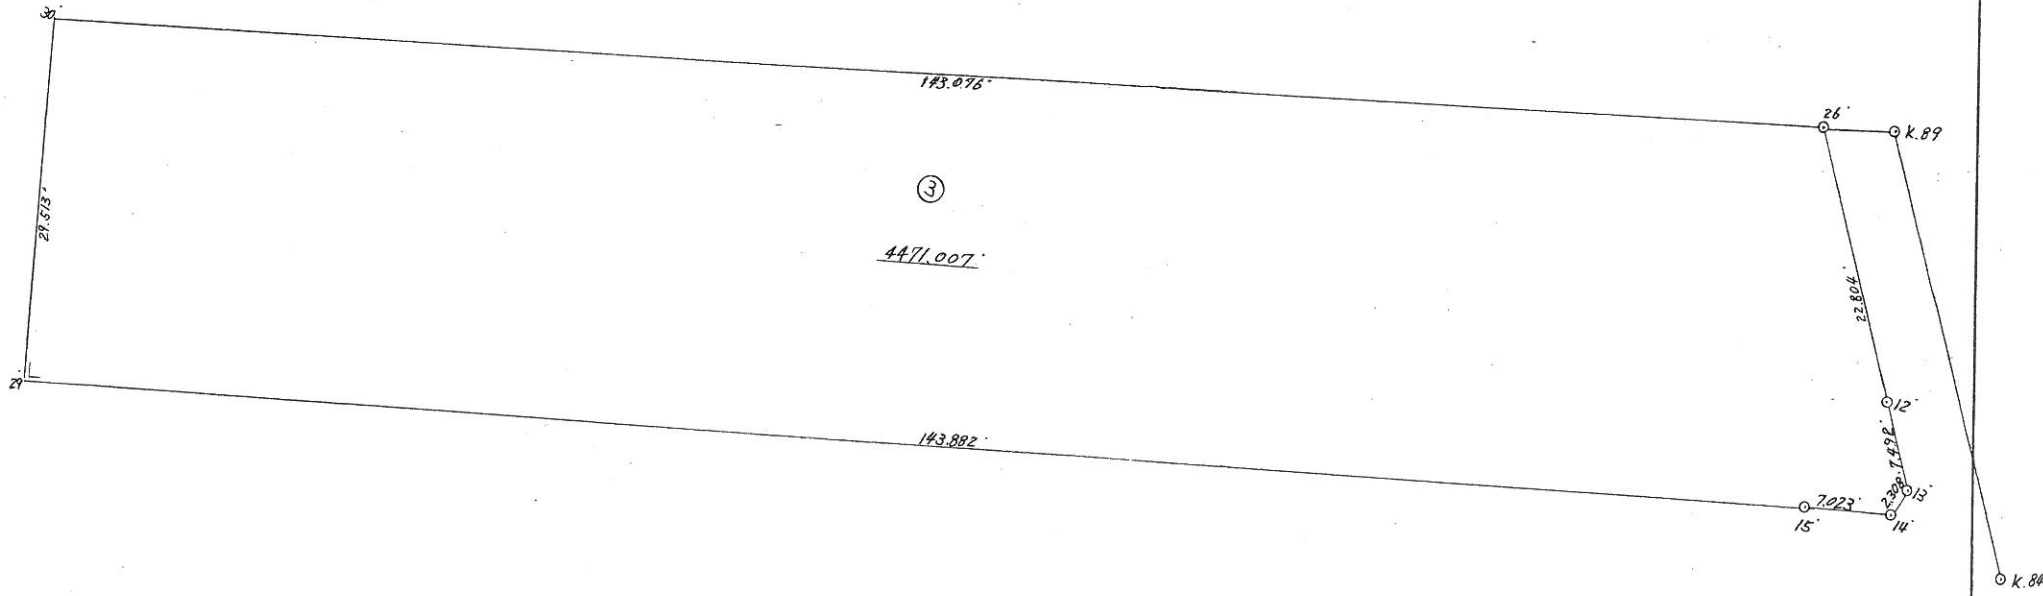

縮尺

街区,画地(換地)原子一覽図

街区番号

18


街区面積

6	6	1	7	7	9	1
---	---	---	---	---	---	---

画地面積

6	6	1	7	7	9	0
---	---	---	---	---	---	---

				0	0	0	1
--	--	--	--	---	---	---	---

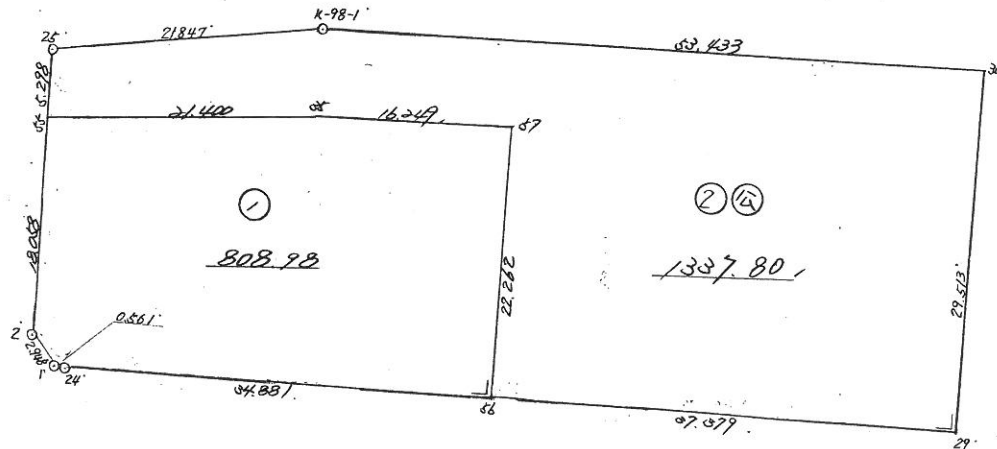

縮尺

--	--	--	--	--	--	--	--	--	--

街区,画地(換地)原子一覽図

街区番号

19



街区面積

6	9	5	4	2	7	1
---	---	---	---	---	---	---

画地面積

6	9	5	4	2	5	7
---	---	---	---	---	---	---

 0.014

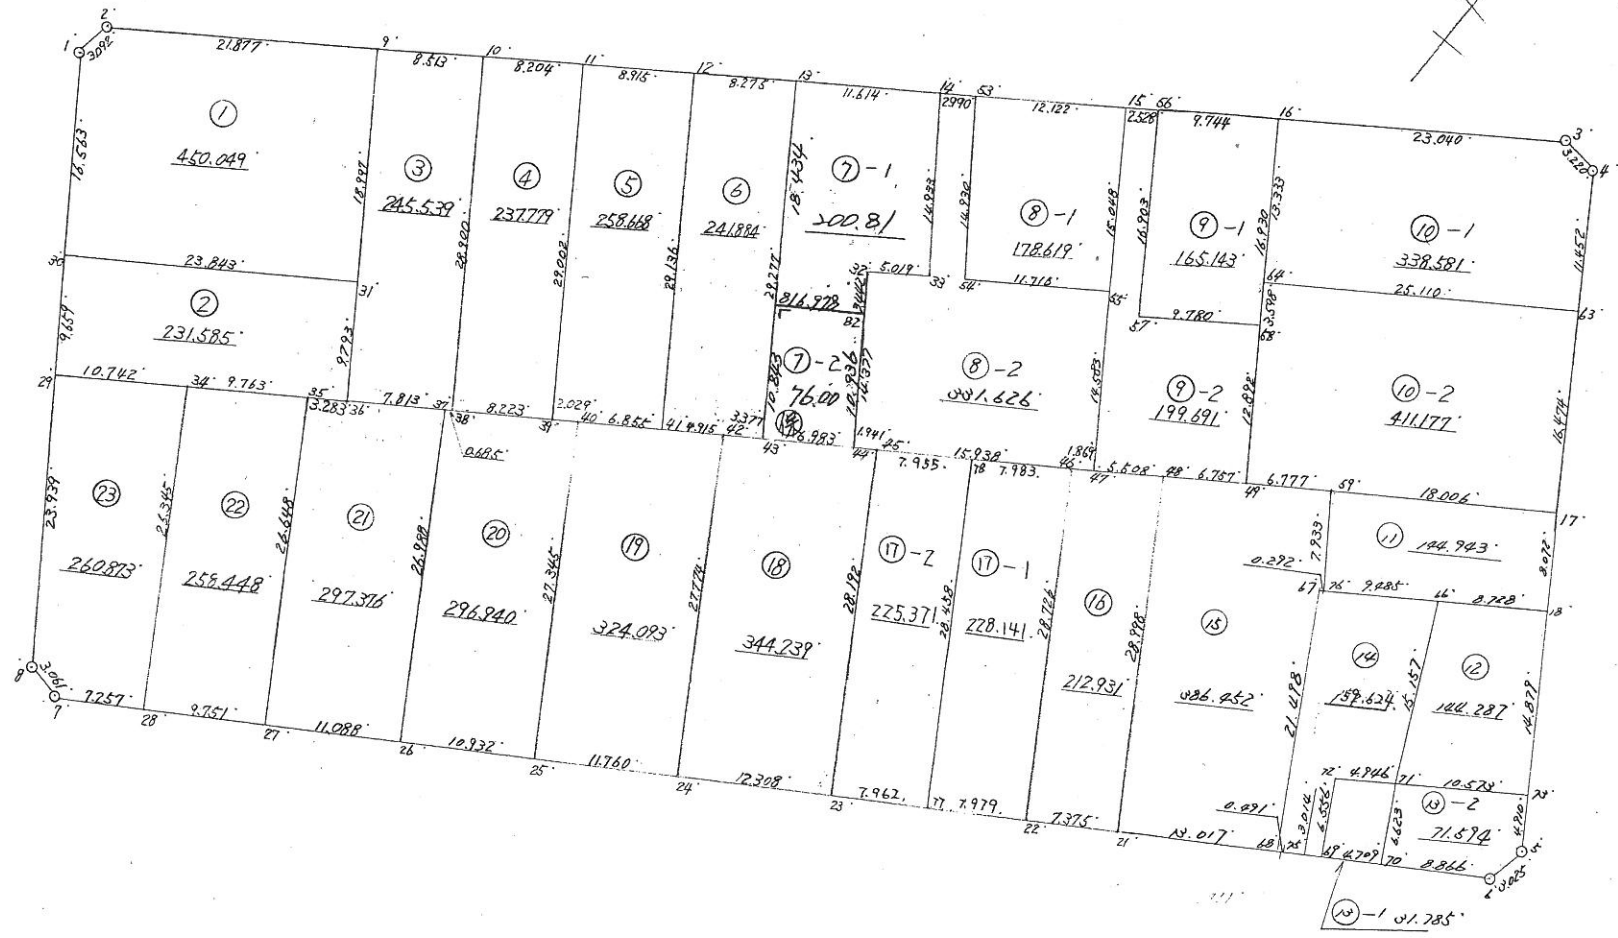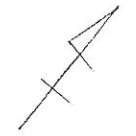

縮尺

街区,画地(換地)原子一覽図

街区番号

20



街区面積

4	2	3	3	9	8	7
---	---	---	---	---	---	---

画地面積

4	2	3	3	9	7	8
---	---	---	---	---	---	---

				0	0	0	9
--	--	--	--	---	---	---	---

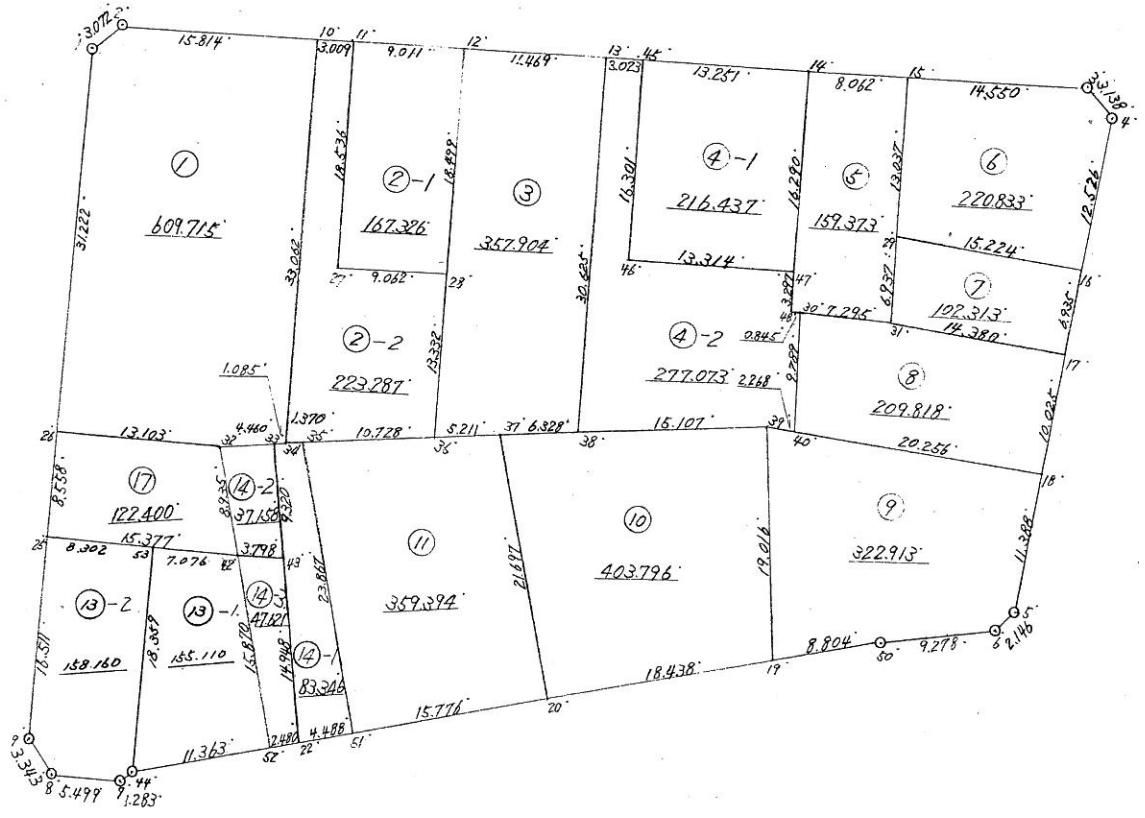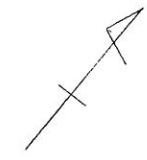

縮尺

街区,画地(換地)原子一覽図

街区番号

21



街区面積

1	1	9	1	6	8	7
---	---	---	---	---	---	---

画地面積

1	1	9	1	6	8	7
---	---	---	---	---	---	---

0	0	0	0
---	---	---	---

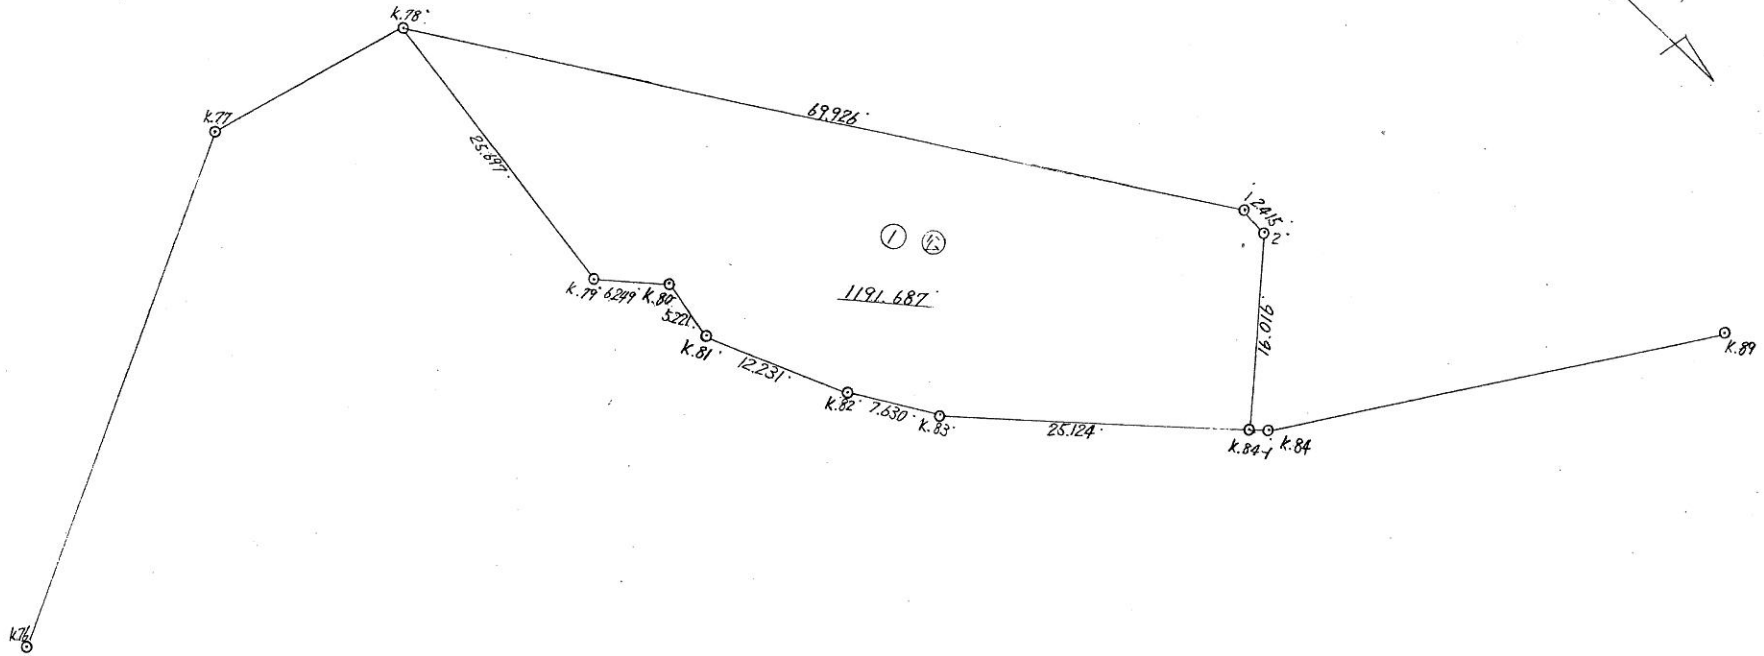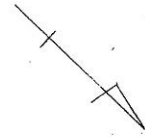

縮尺

街区,画地(換地)京子一覧図

街区番号

22


街区面積

5	6	9	8	9	1	6
---	---	---	---	---	---	---

画地面積

5	6	9	8	9	0	5
---	---	---	---	---	---	---

 0.011

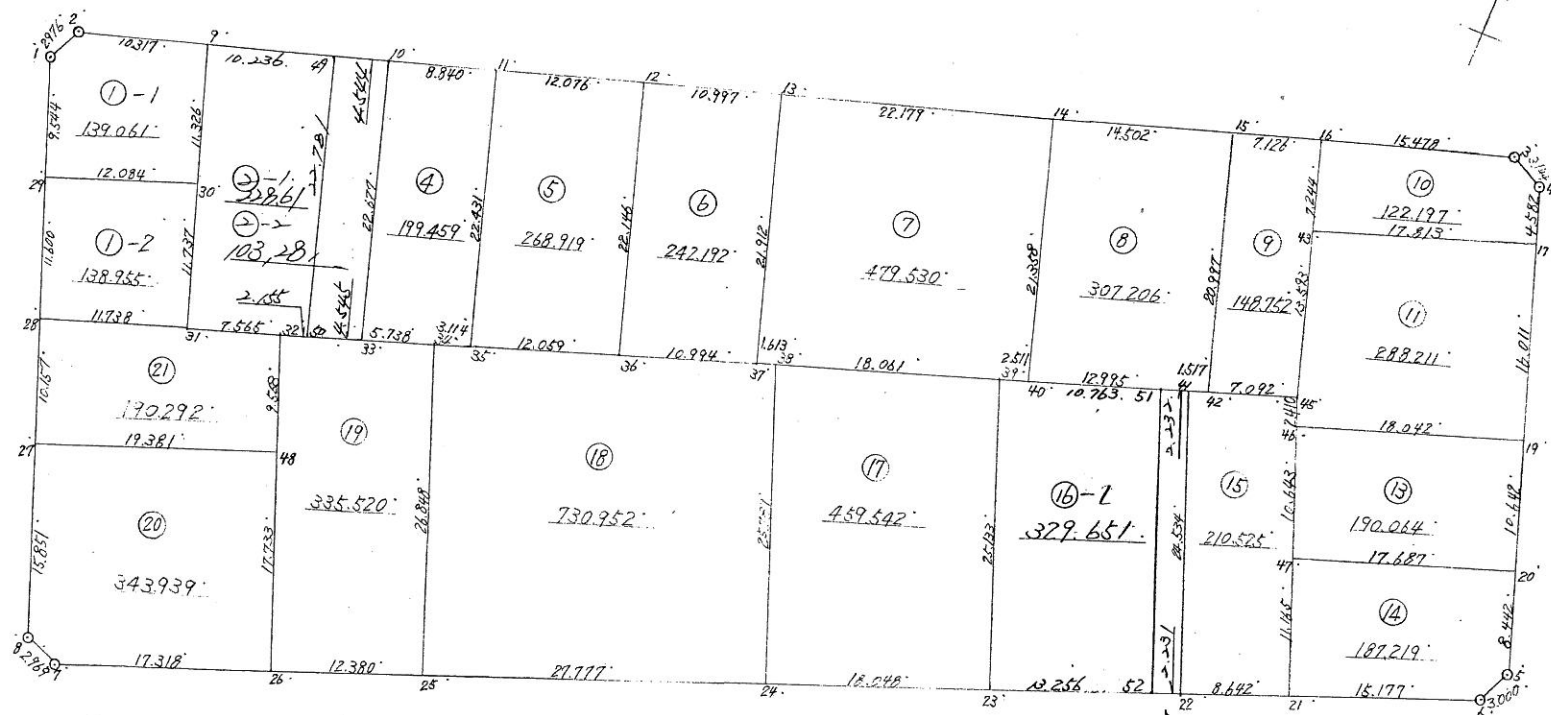

⑩-2 54.822

縮尺

--	--	--	--	--	--	--

街区,画地(換地)原子一覧図

街区番号

23


街区面積

4	6	6	8	1	5	0
---	---	---	---	---	---	---

画地面積

4	6	6	8	1	3	9
---	---	---	---	---	---	---

 0.011

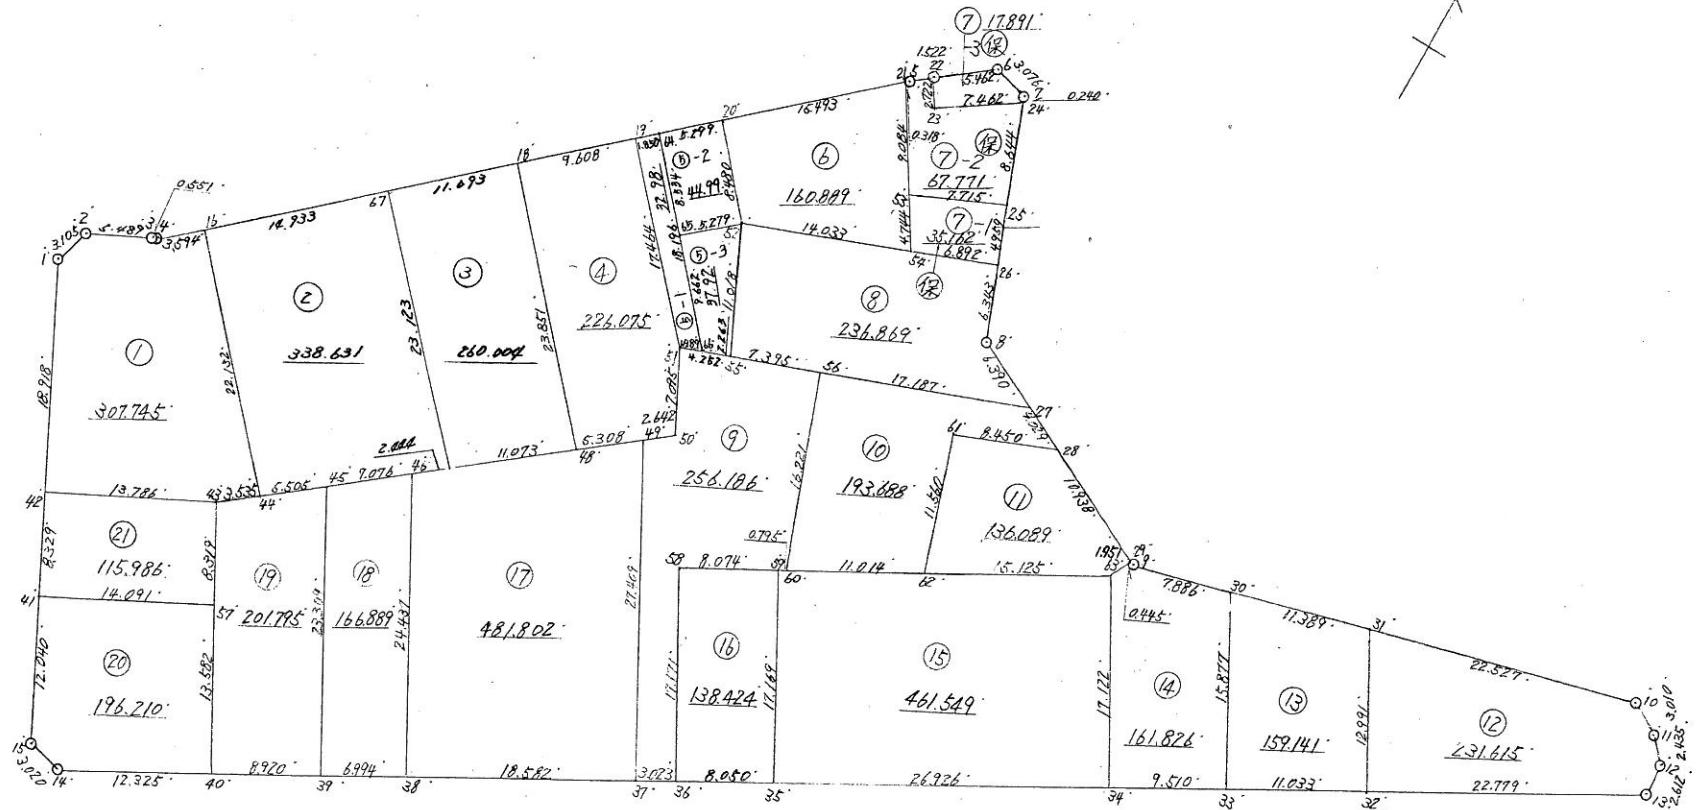

縮尺

街区,画地(換地)原子一覧図

街区番号

24


街区面積

4	3	7	1	7	1	1
---	---	---	---	---	---	---

画地面積

4	3	7	1	7	0	0
---	---	---	---	---	---	---

				0	0	1	1
--	--	--	--	---	---	---	---

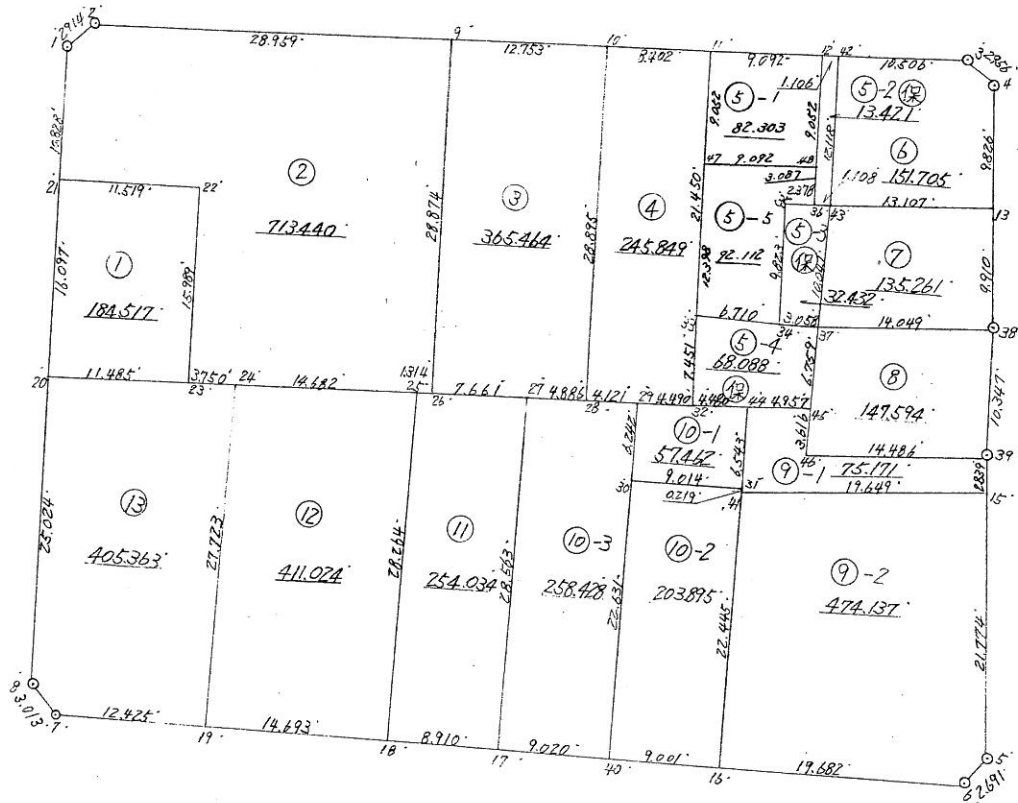

縮尺

--

街区,画地(換地)原子一覽図


街区番号

25

街区面積 5765.744

画地面積 5765.732

0.012

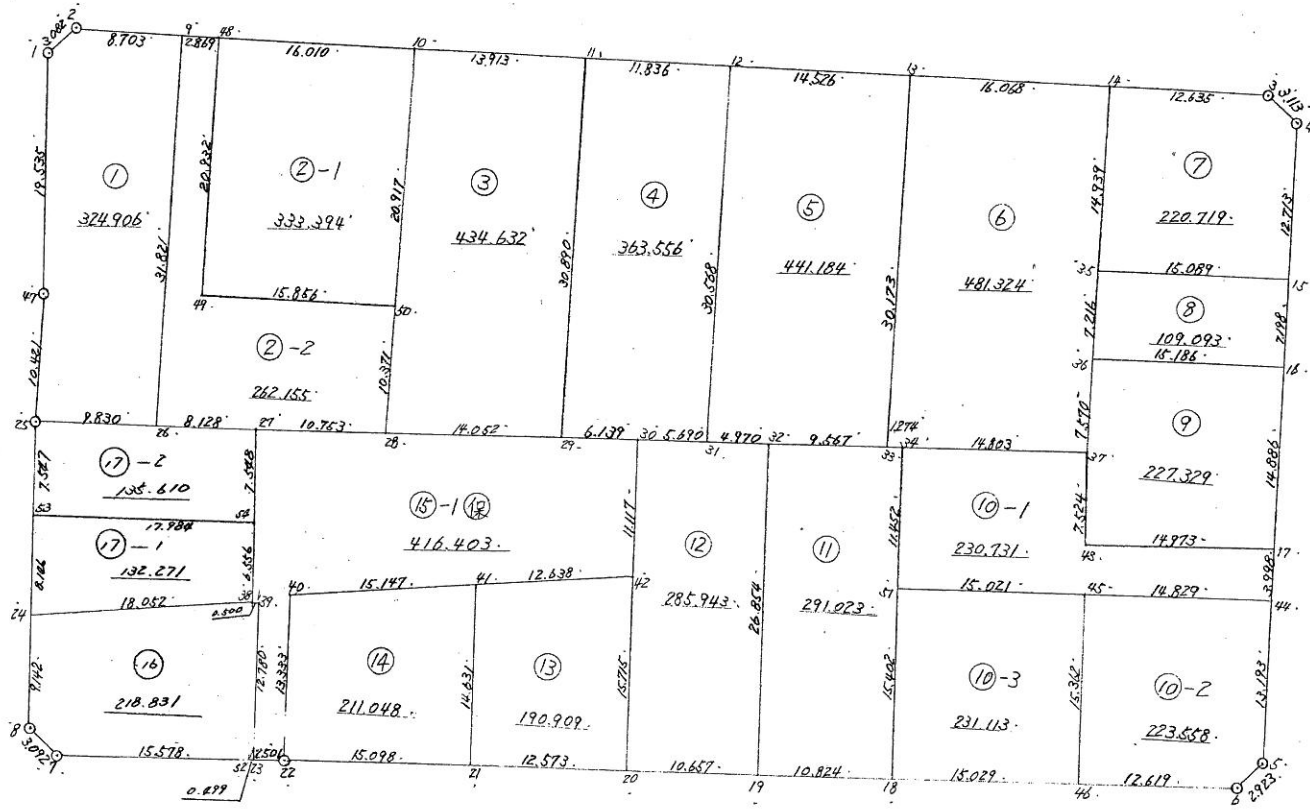

縮尺

街区,画地(換地)原子一覽図


街区番号

26

街区面積 | 4 | 4 | 3 | 8 . 6 | 6 | 8 |

画地面積 | 4 | 4 | 3 | 8 . 6 | 5 | 8 |

| | | | 0 . 0 | 1 | 0 |

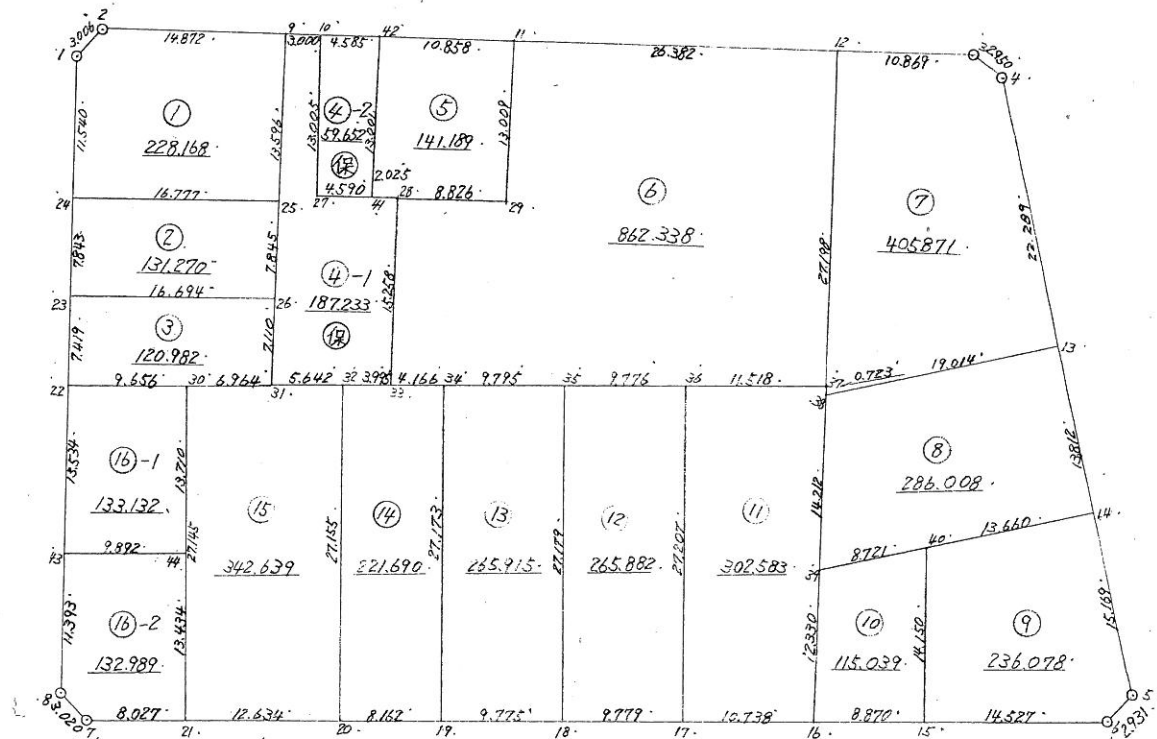

縮尺

株式会社 ミカミ

街区、画地(換地)原子一覽図

街区番号

27


街区面積

	1	5	3	2	9	1	5
--	---	---	---	---	---	---	---

画地面積

	1	5	3	2	9	1	2
--	---	---	---	---	---	---	---

				0	0	0	3
--	--	--	--	---	---	---	---

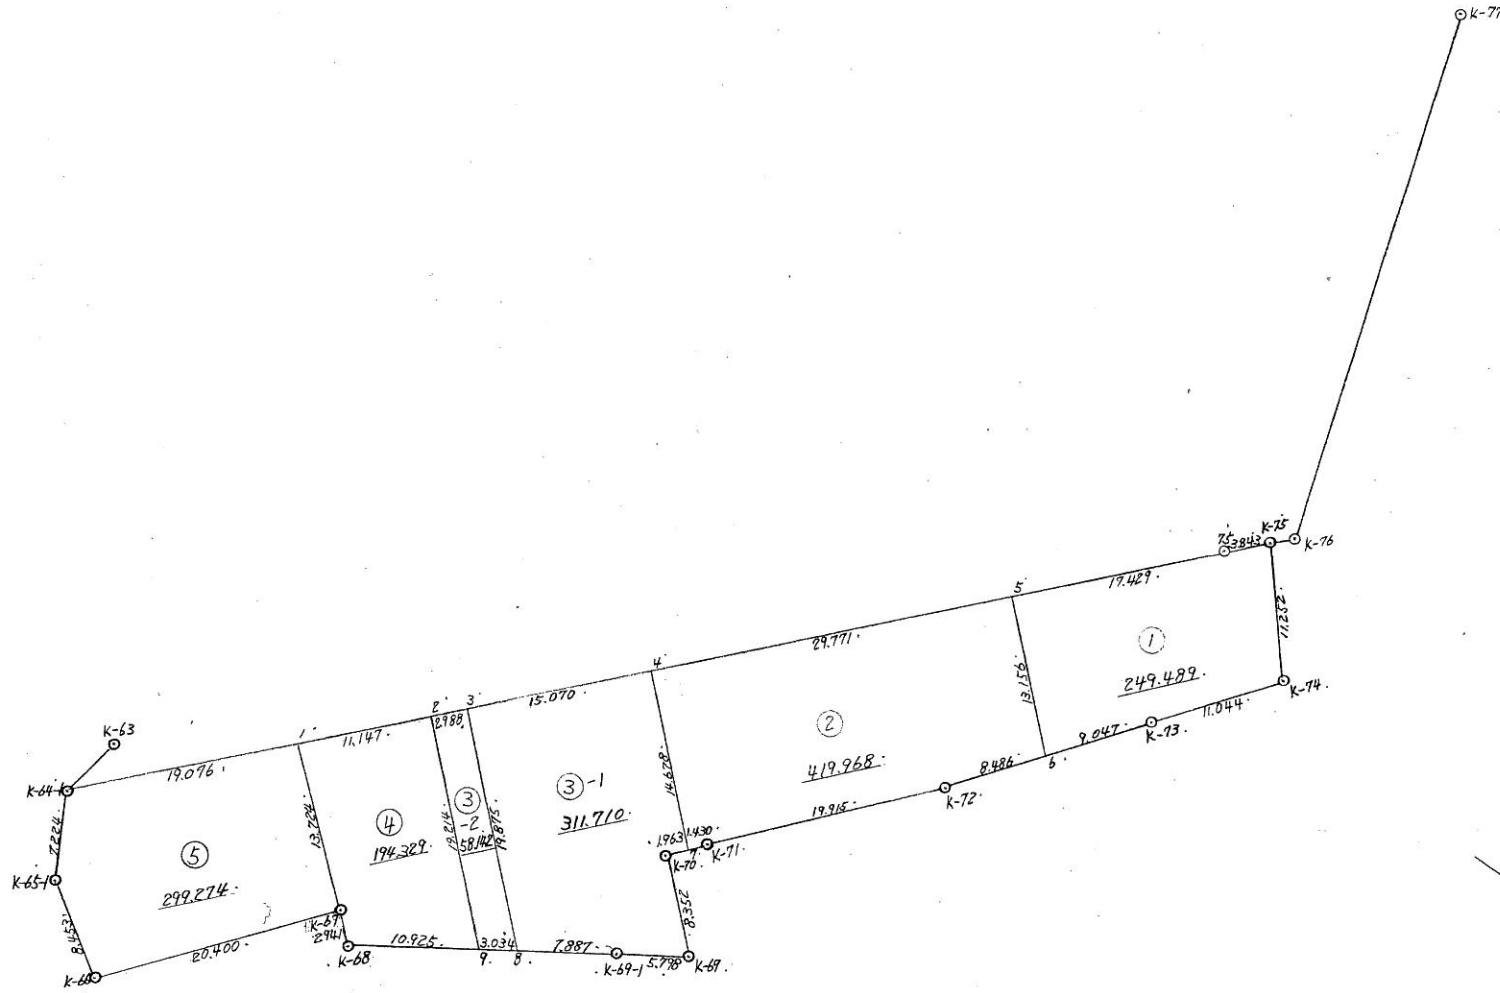

縮尺

街区,画地(換地)原子一覧図

街区番号

28


街区面積

2	4	2	7	5	8	8
---	---	---	---	---	---	---

画地面積

2	4	2	7	5	8	5
---	---	---	---	---	---	---

						0	0	0	3
--	--	--	--	--	--	---	---	---	---

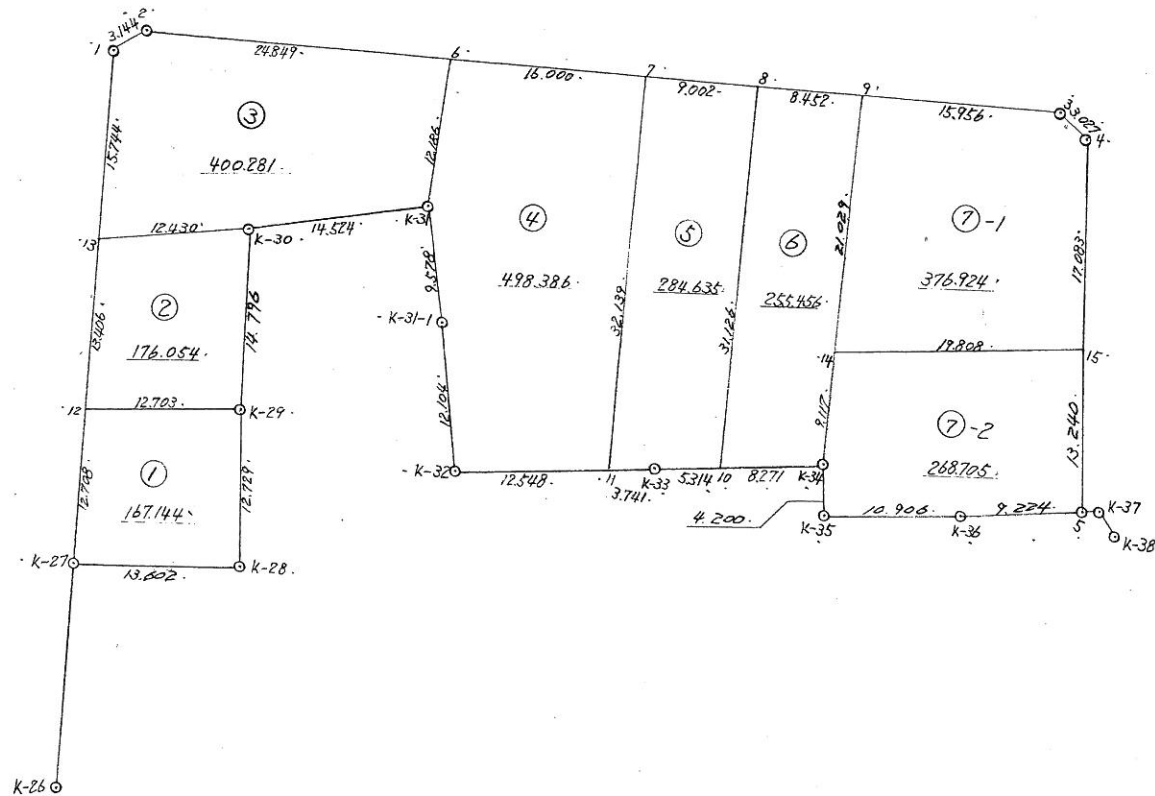

縮尺


街区,画地(換地)原子一覽図

街区番号

29

街区面積

画地面積

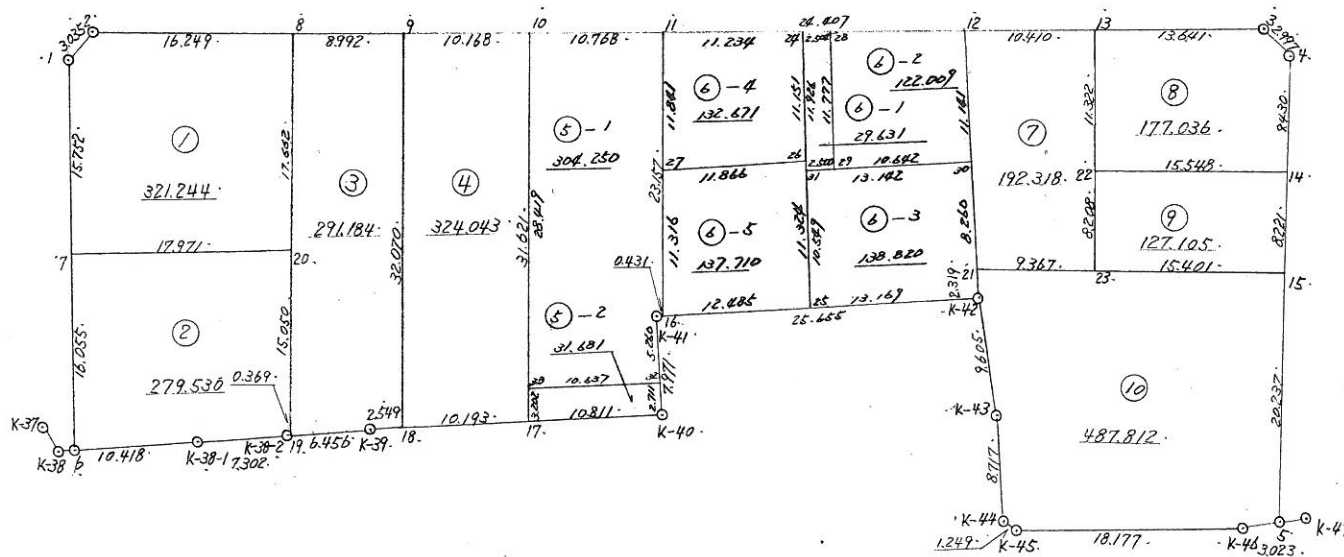

縮尺

街区、画地(換地)原子一覽図

街区番号

30-1


街区面積

1	3	6	7	5	5	1
---	---	---	---	---	---	---

画地面積

1	3	6	7	5	4	8
---	---	---	---	---	---	---

				0	0	0	3
--	--	--	--	---	---	---	---

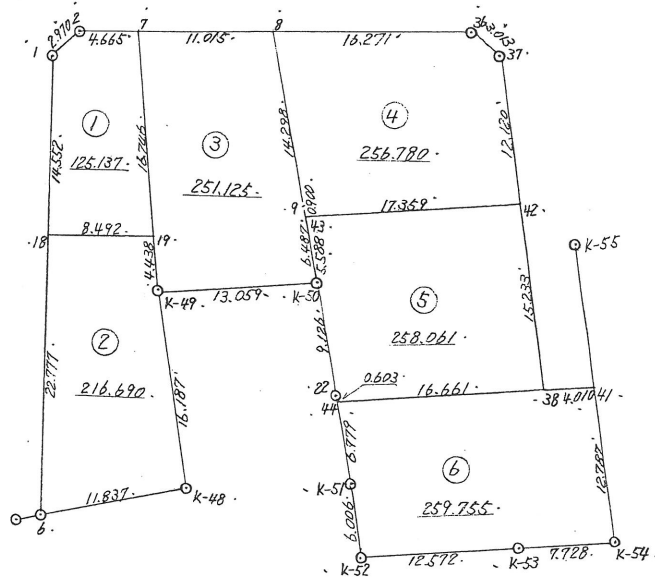

縮尺

街区,画地(換地)原子一覽図

街区番号

30-2



街区面積

		8	4	3	5	0	1
--	--	---	---	---	---	---	---

画地面積

		8	4	3	4	9	9
--	--	---	---	---	---	---	---

				0	0	0	2
--	--	--	--	---	---	---	---

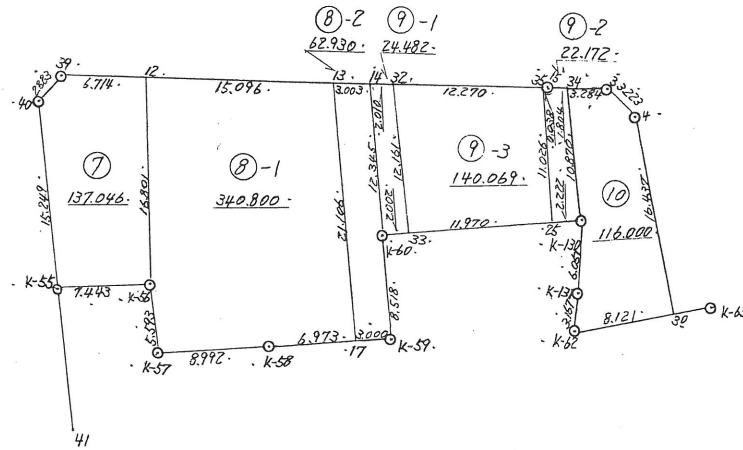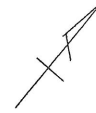

縮尺