
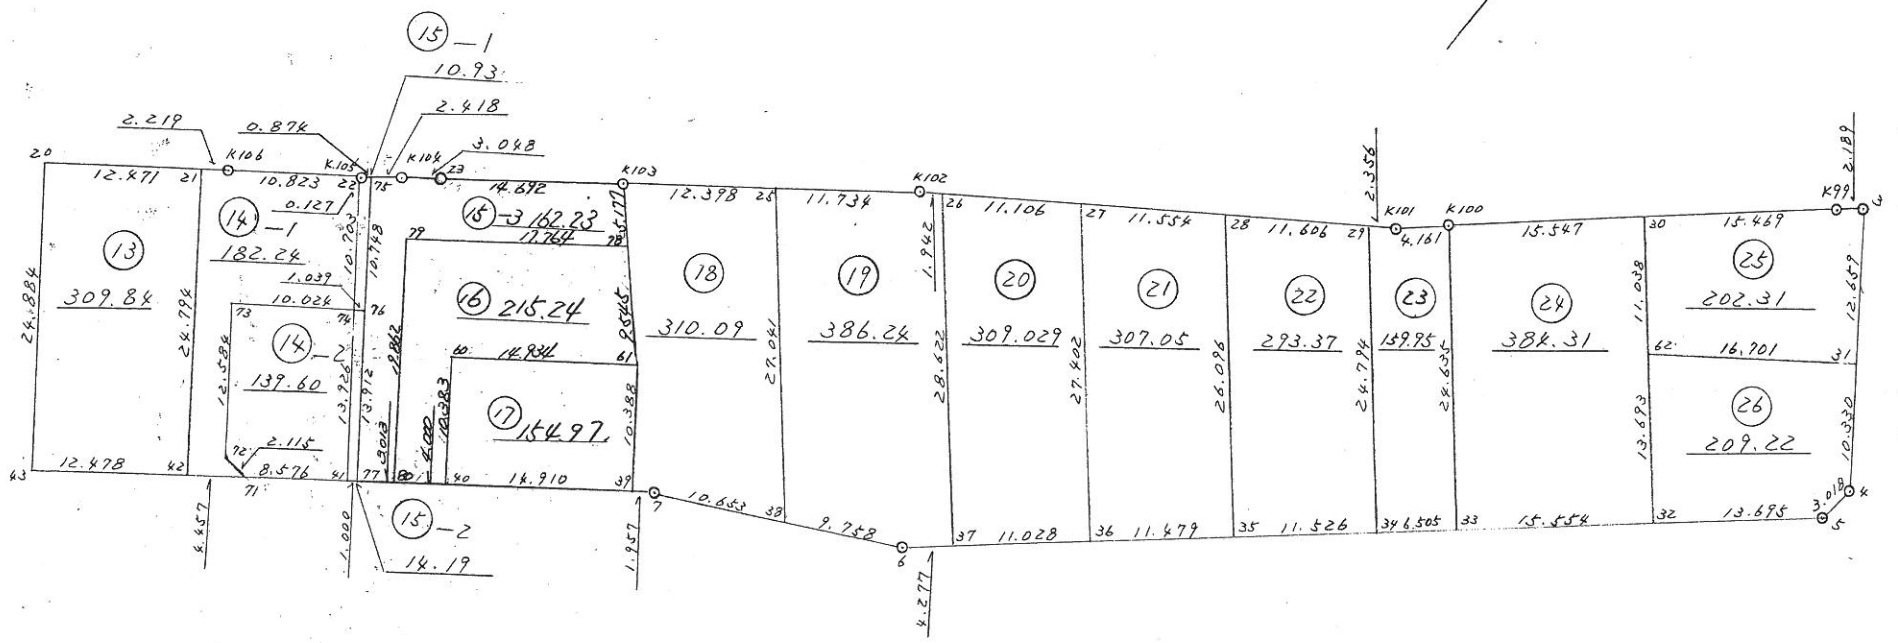


街区,画地(換地)原子一覽図

街区番号

街区面積

画地面積

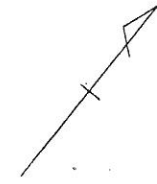


縮尺

街区、画地(換地)原子一覽図

街区番号

街区面積

画地面積

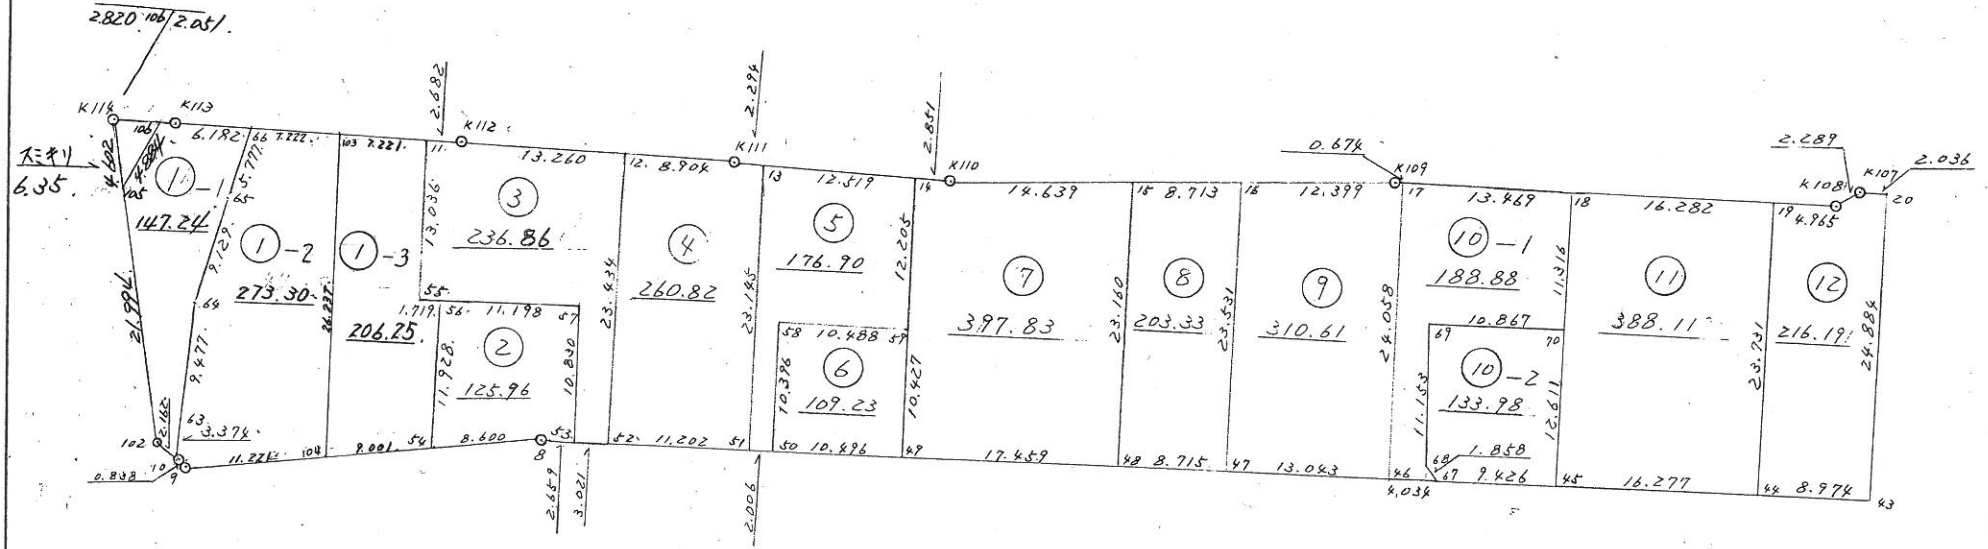

縮尺


街区,画地(換地)原子一覽図

街区番号

2

街区面積

画地面積

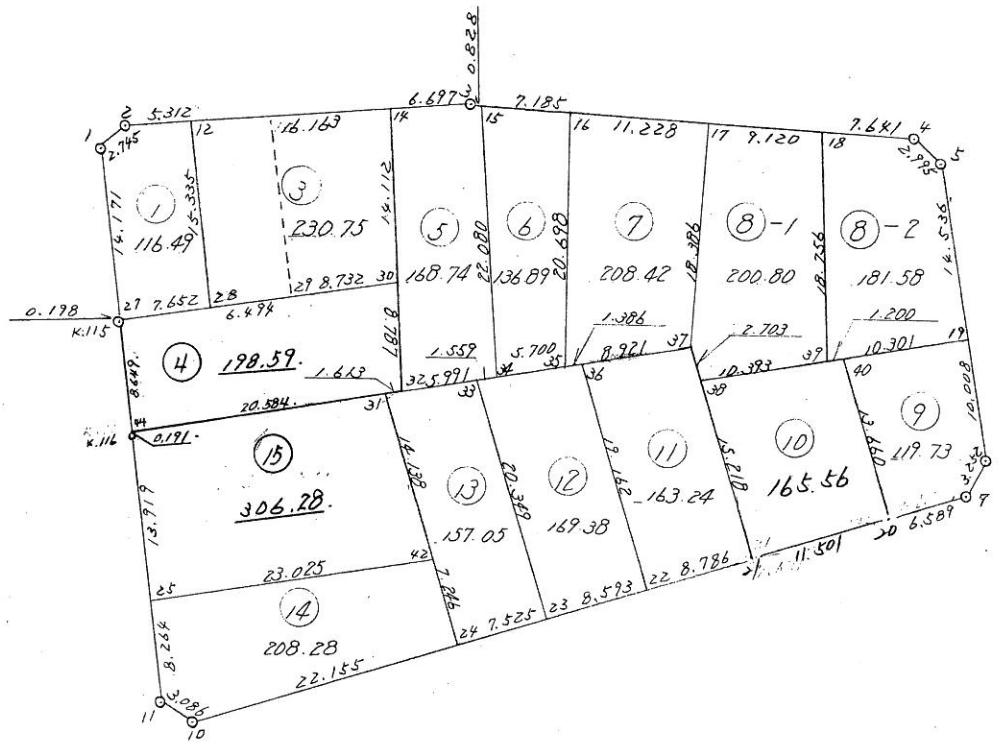

縮尺

街区,画地(換地)原子一覧図

街区番号

3


街区面積

3	4	7	7	8	9	3
---	---	---	---	---	---	---

画地面積

3	4	7	7	8	8	3
---	---	---	---	---	---	---

				0	0	1	0
--	--	--	--	---	---	---	---

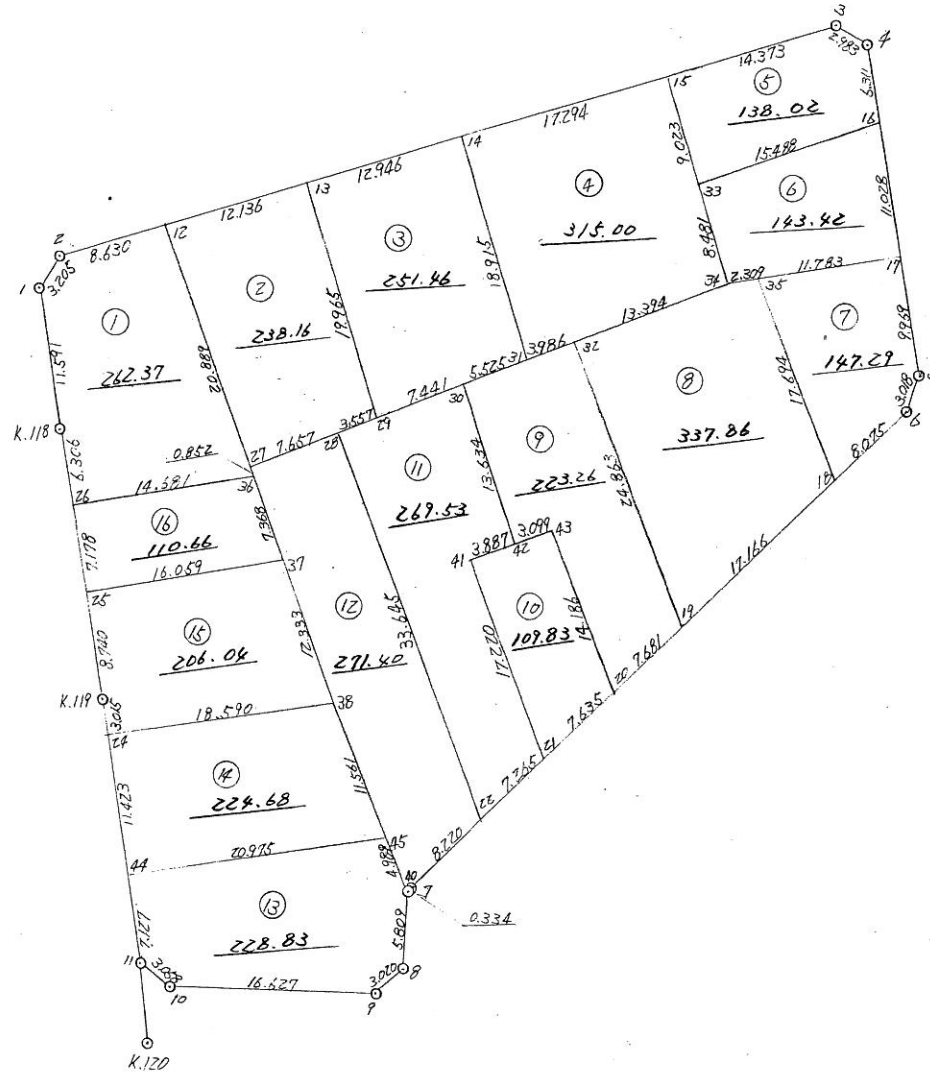

縮尺

街区,画地(換地)原子一覧図


街区番号

4

街区面積 4997.04

画地面積 4997.04

0.01

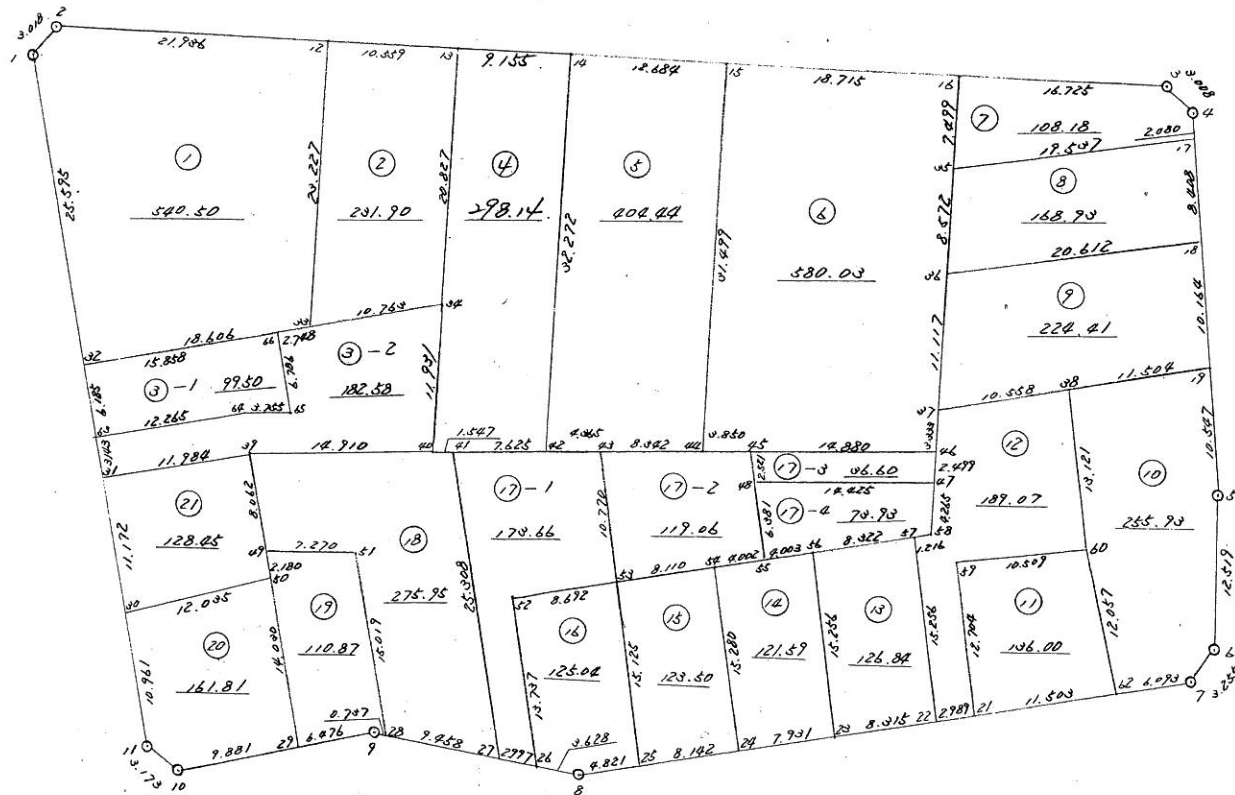

縮尺


街区,画地(換地)原子一覽図

街区番号

5

街区面積

画地面積

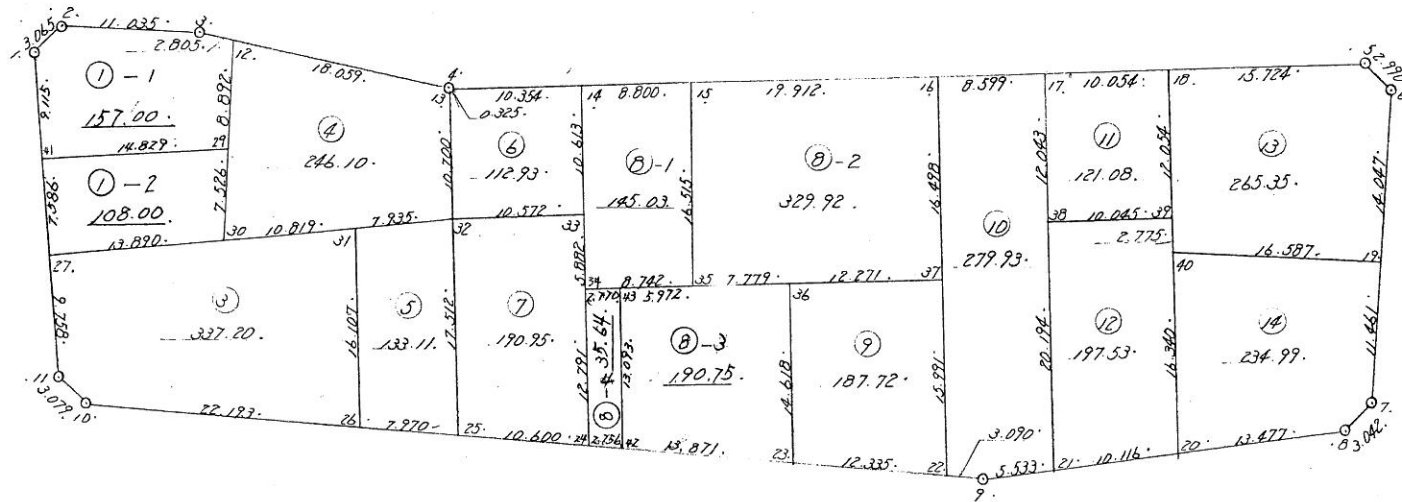

縮尺



街区,画地(換地)原子一覽図

街区番号

6

街区面積

画地面積

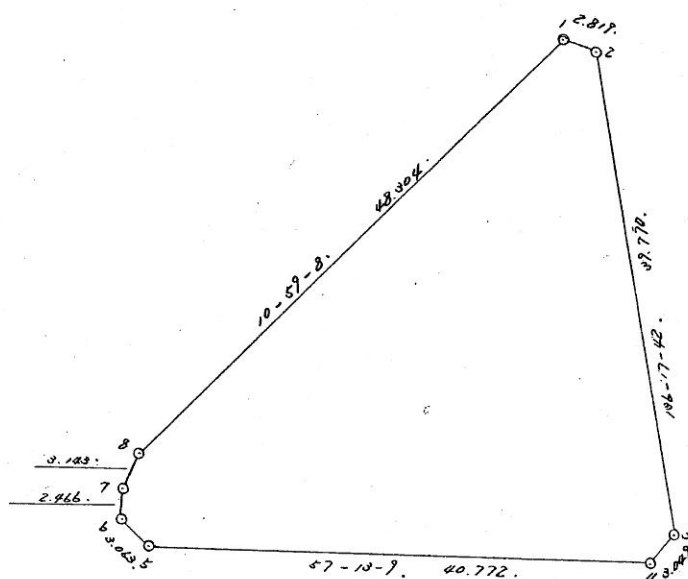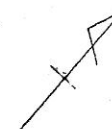

縮尺


街区,画地(換地)原子一覽図

街区番号

7

街区面積

画地面積

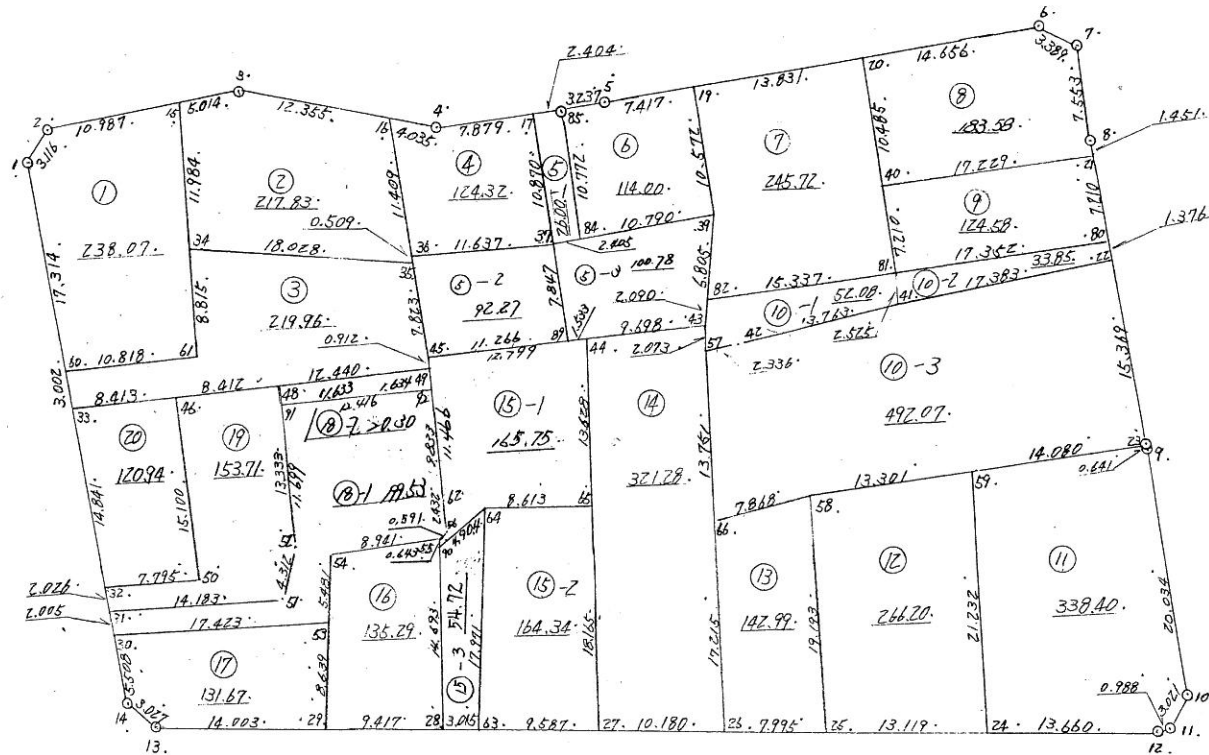

縮尺


街区,画地(換地)原子一覧図

街区番号

8B1

街区面積

画地面積

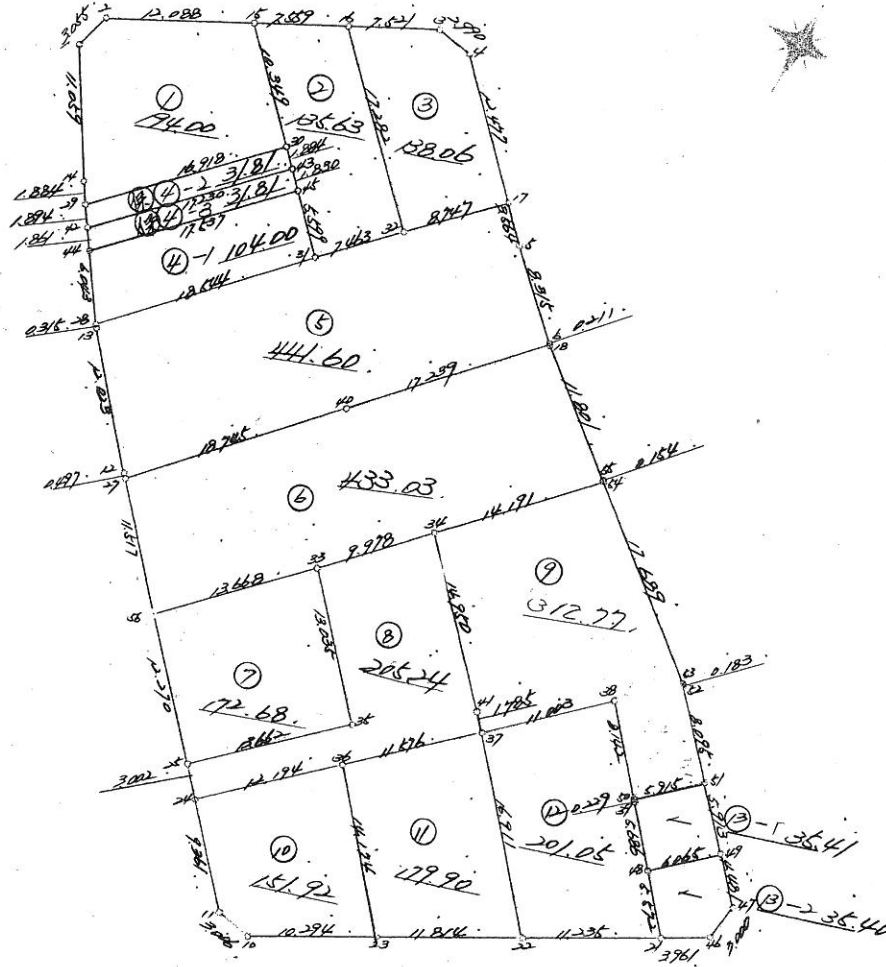

縮尺


街区,画地(換地)原子一覽図

街区番号

9BL

街区面積

画地面積

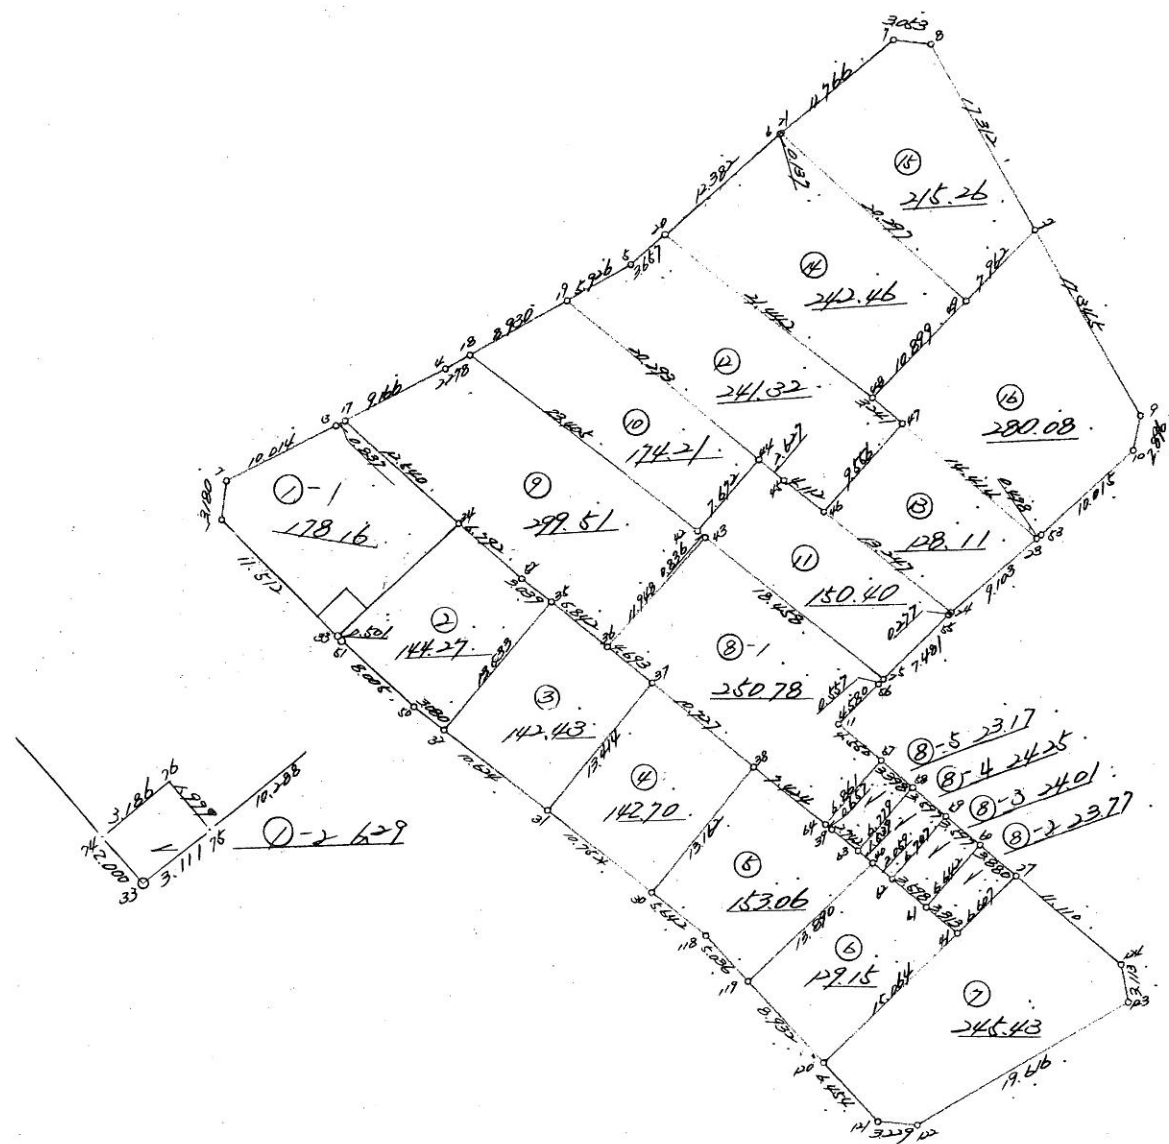

縮尺


街区,画地(換地)原子一覽図

街区番号

10

街区面積

画地面積

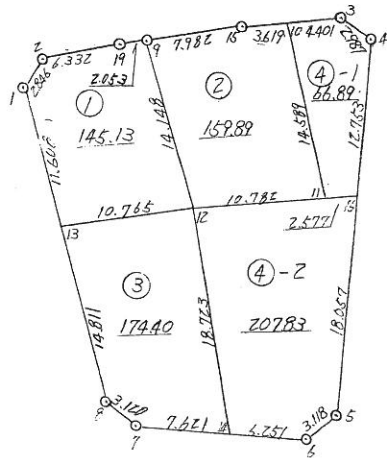

縮尺


街区,画地(換地)原子一覽図

街区番号

15

街区面積

画地面積

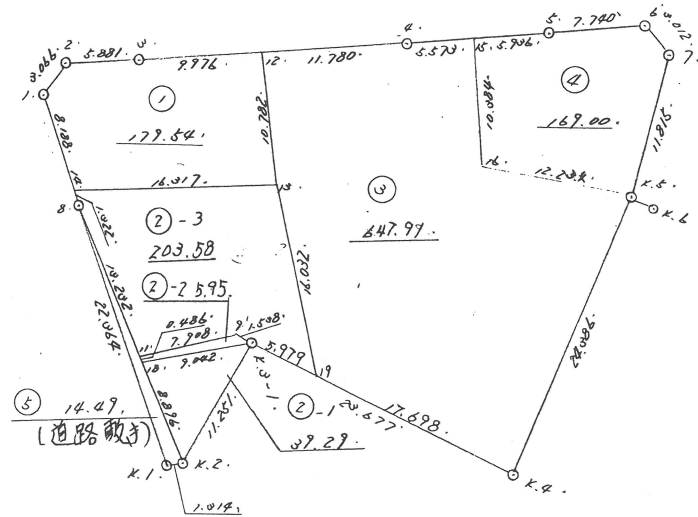

縮尺

