
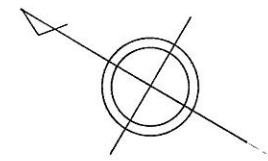


# 換地 図

所 在

那珂湊市阿字ノ浦町字南浜田

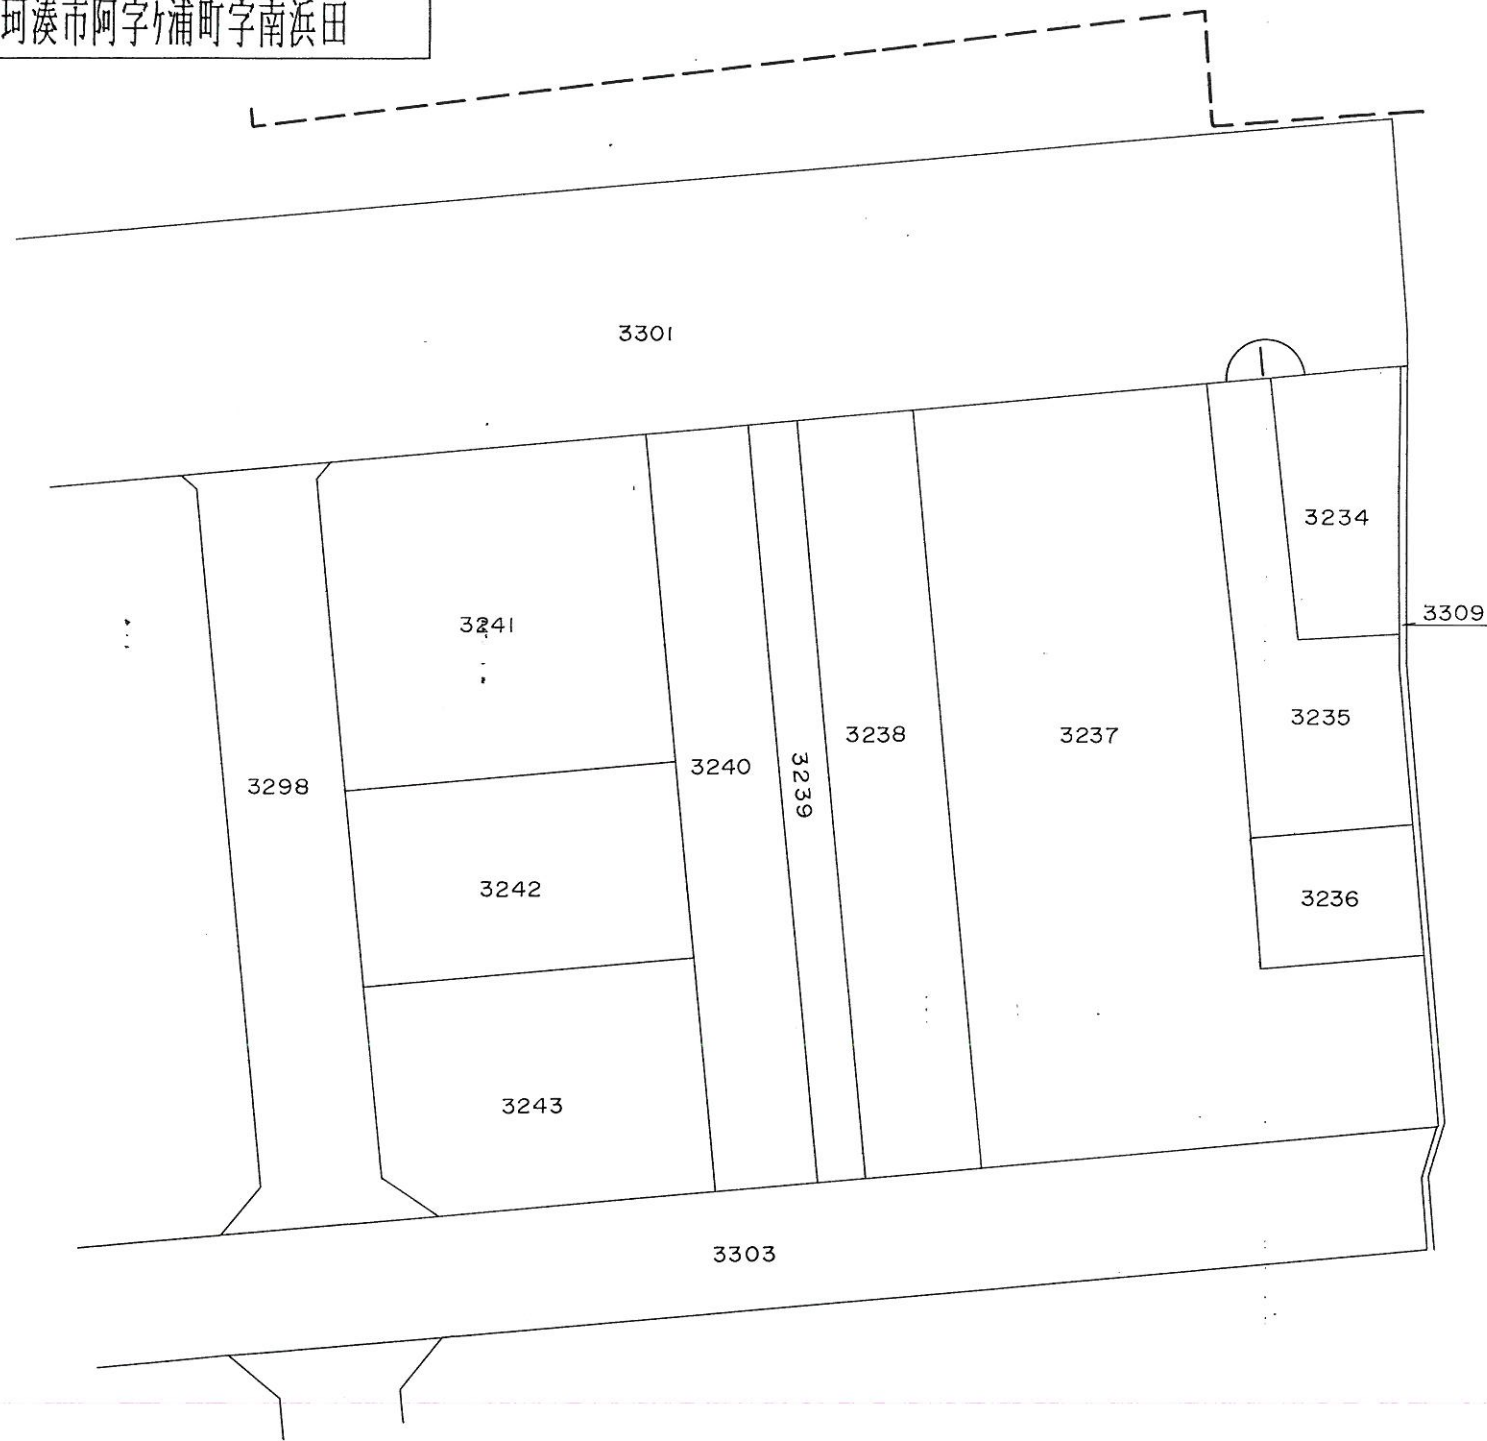


凡 例	
	街区番号
3250	地 番
	換地位置

縮 尺 1 : 500

# 換地 図

所 在

那珂湊市阿字ノ浦町字南浜田

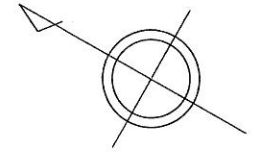


凡 例	
	街区番号
3250	地 番
	換地位置

縮 尺 1 : 500

# 換地 図

所 在

那珂湊市阿字ノ浦町字南浜田

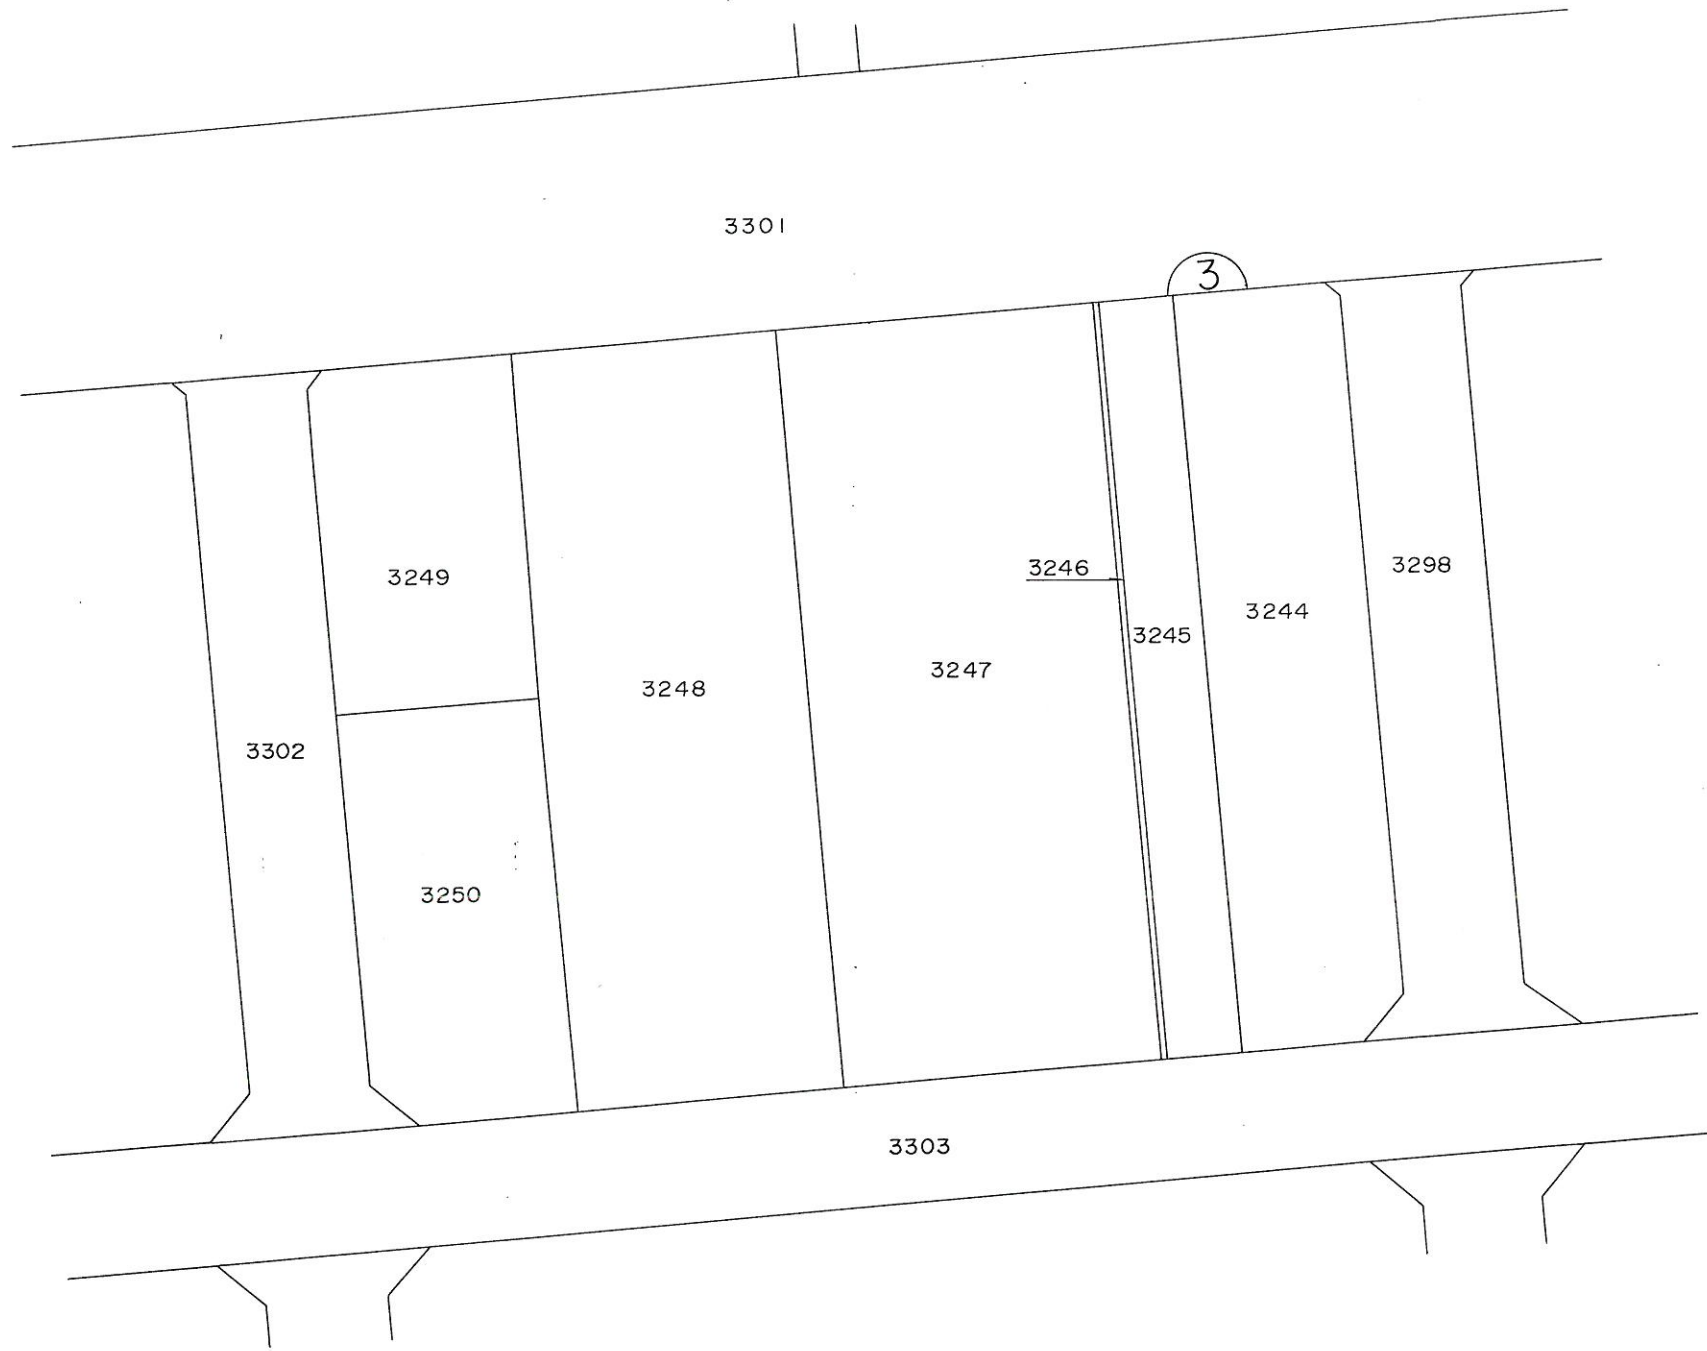



凡 例	
	街区番号
3250	地 番
	換地位置

縮 尺 1 : 500

# 換地 図

所 在

那珂湊市阿字ノ浦町字南浜田

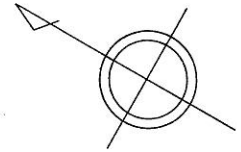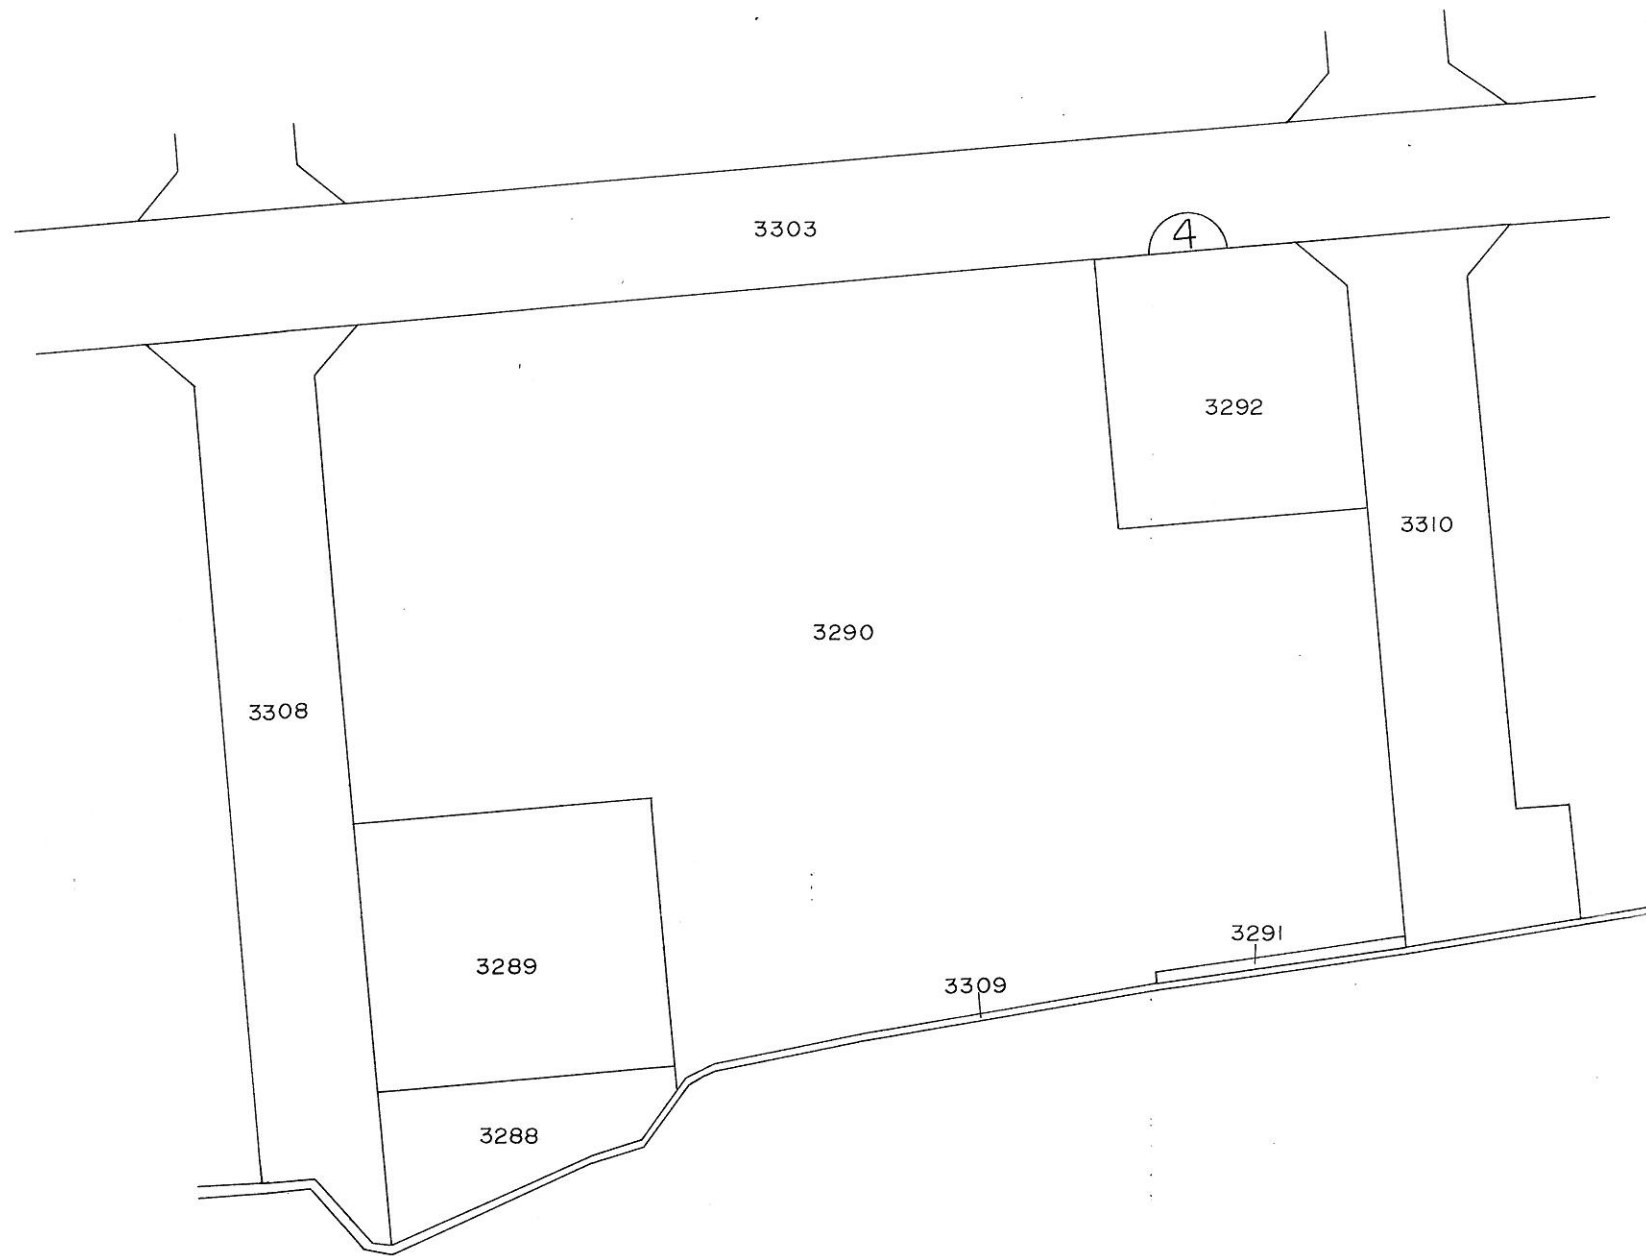


凡 例	
	街区番号
3250	地 番
	換地位置

縮 尺 1 : 500

# 換地 図

所 在

那珂湊市阿字ヶ浦町字南浜田

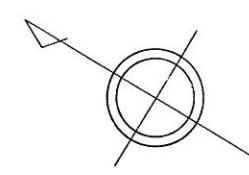


凡 例	
	街区番号
3250	地 番
	換地位置

縮 尺 1 : 500

# 換地 図

所 在 那珂湊市阿字ノ浦町字南浜田

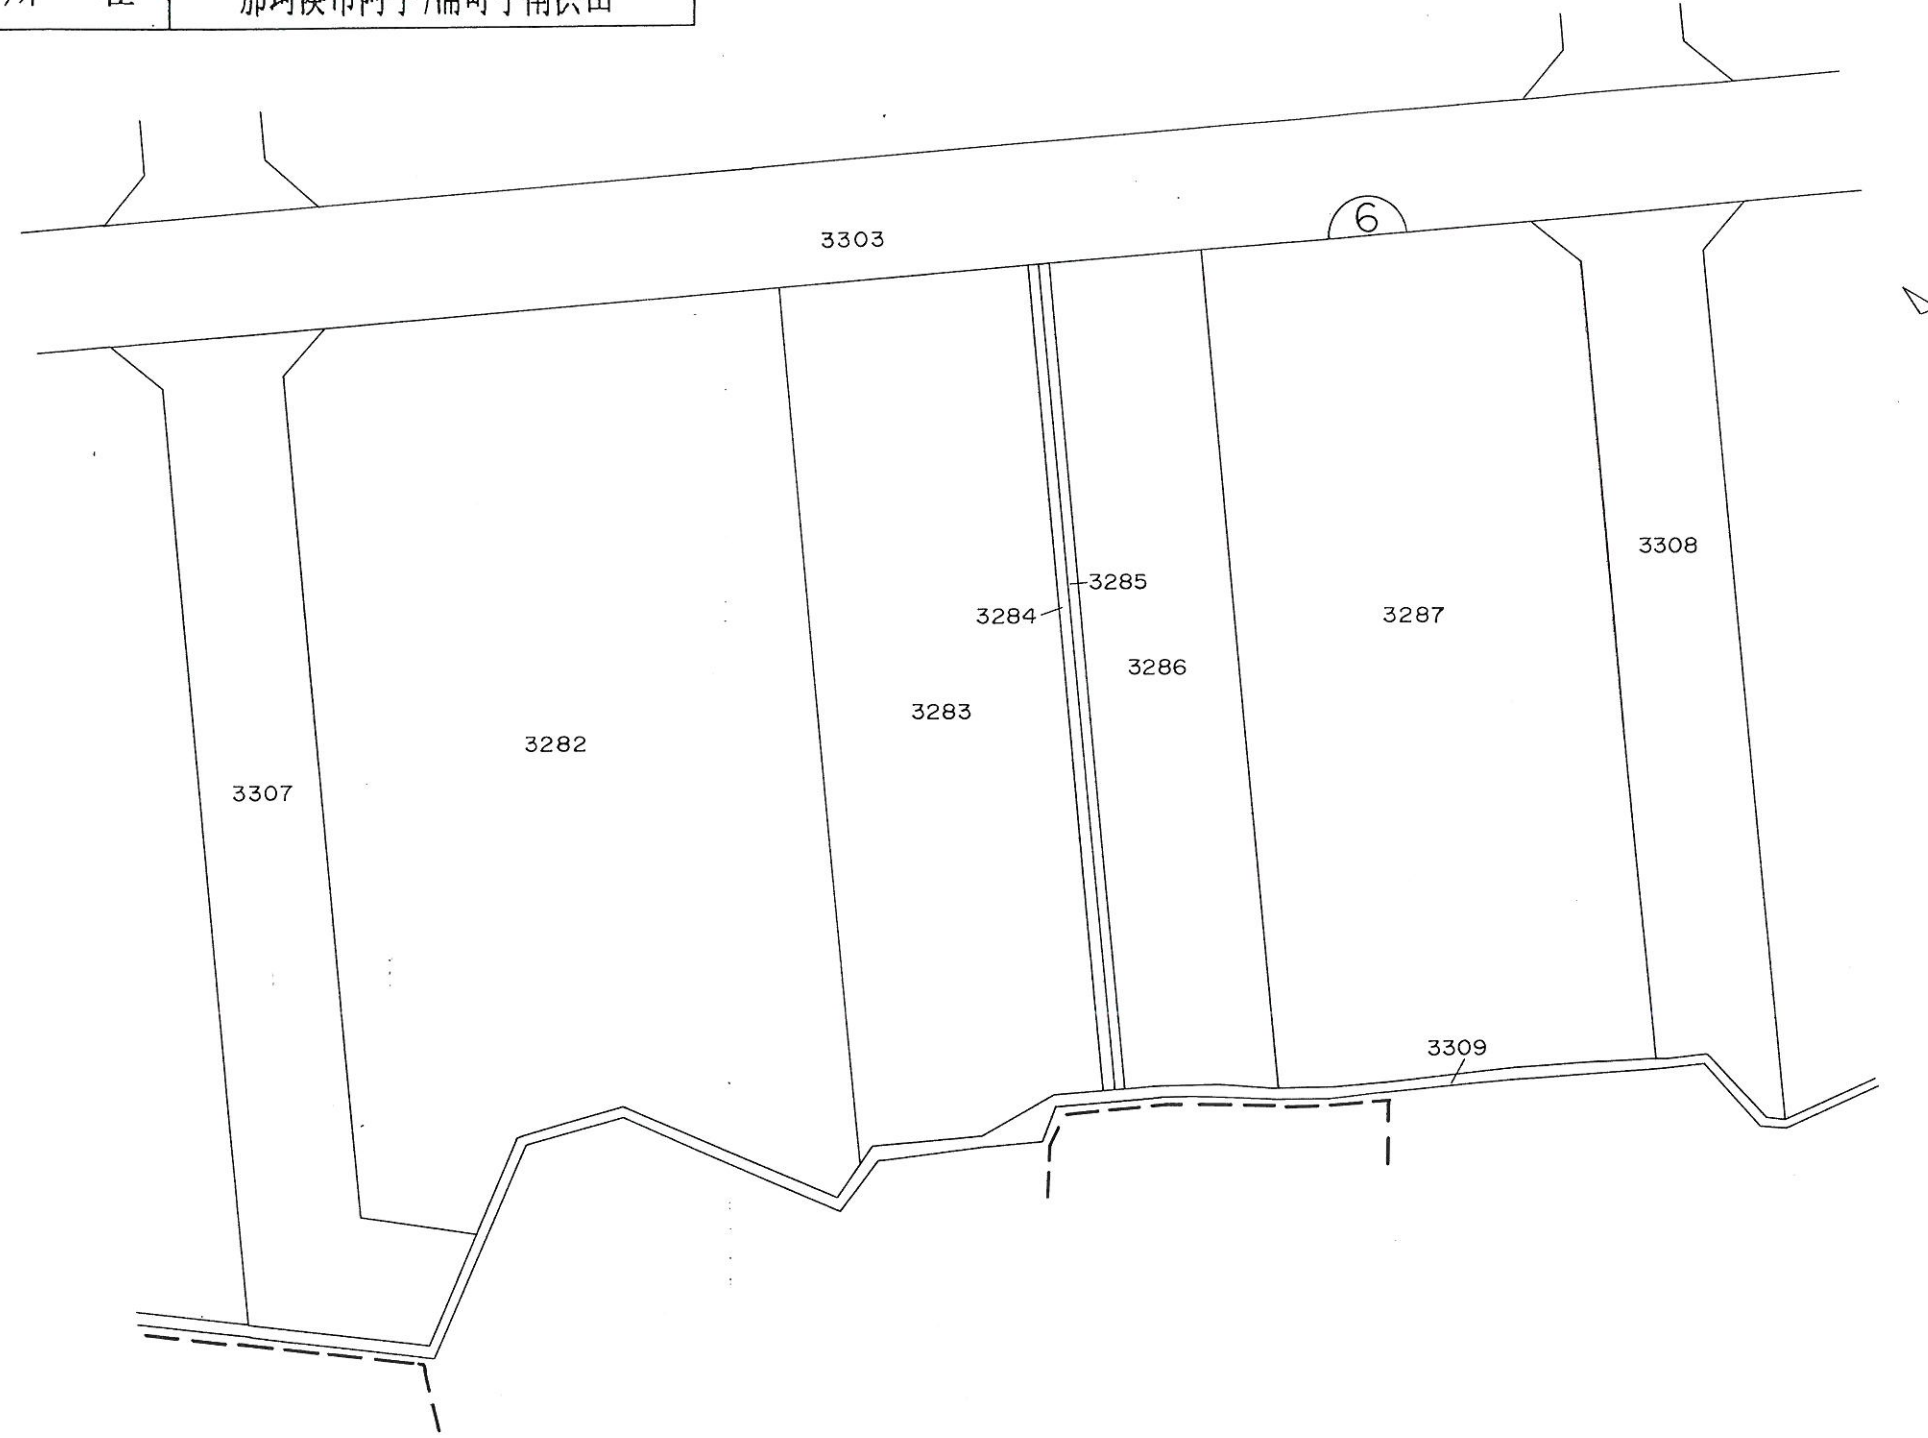


凡 例	
	街区番号
3250	地 番
	換地位置

縮 尺 1 : 500

# 換 地 図

所 在 那珂湊市阿字ノ浦町字南浜田

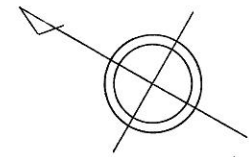


凡 例	
	街区番号
3250	地 番
	換地位置

縮 尺 1 : 500

# 換地 図

所 在

那珂湊市阿字ヶ浦町字南浜田

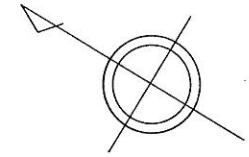

凡 例	
	街区番号
3250	地 番
	換地位置

縮 尺 1 : 500