



街区,画地(換地)原子一覽図

街区番号

ZBL

街区面積

画地面積

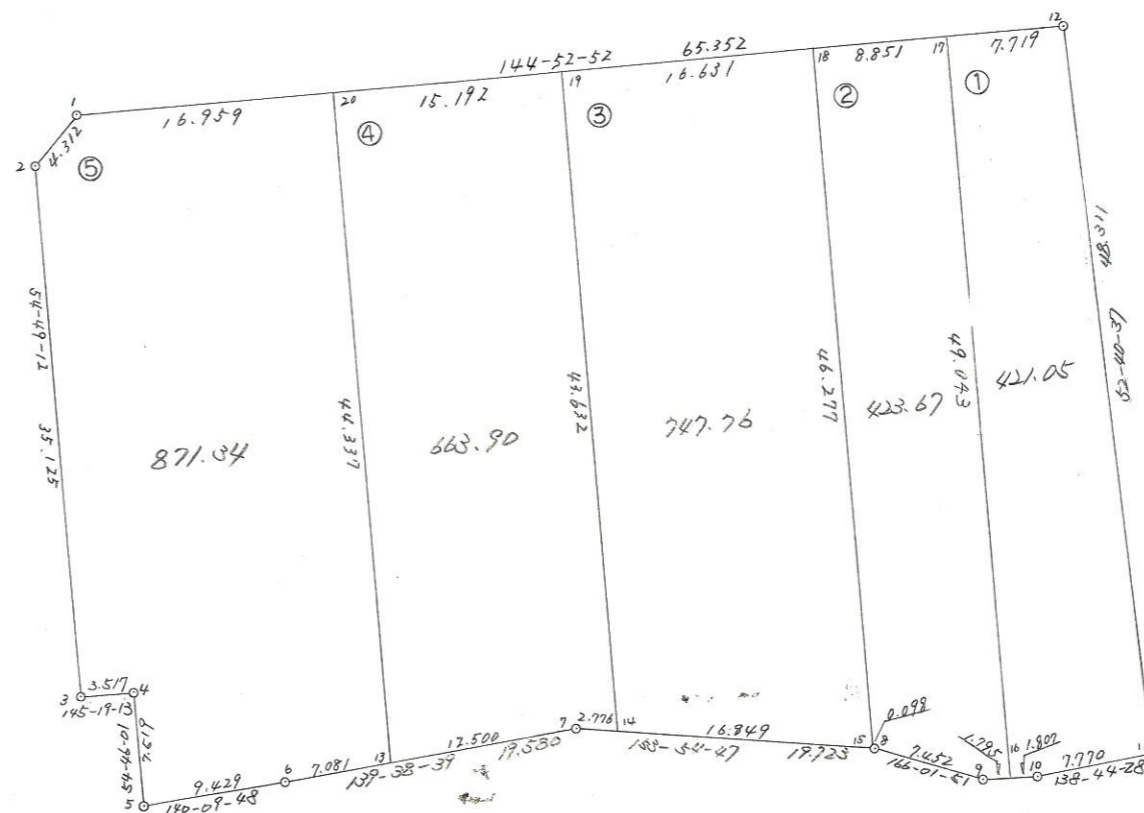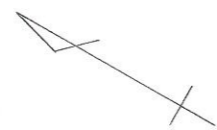

縮尺

株式会社 ミカミ



街区,画地(換地)原子一覽図

街区番号

3BL

街区面積

画地面積

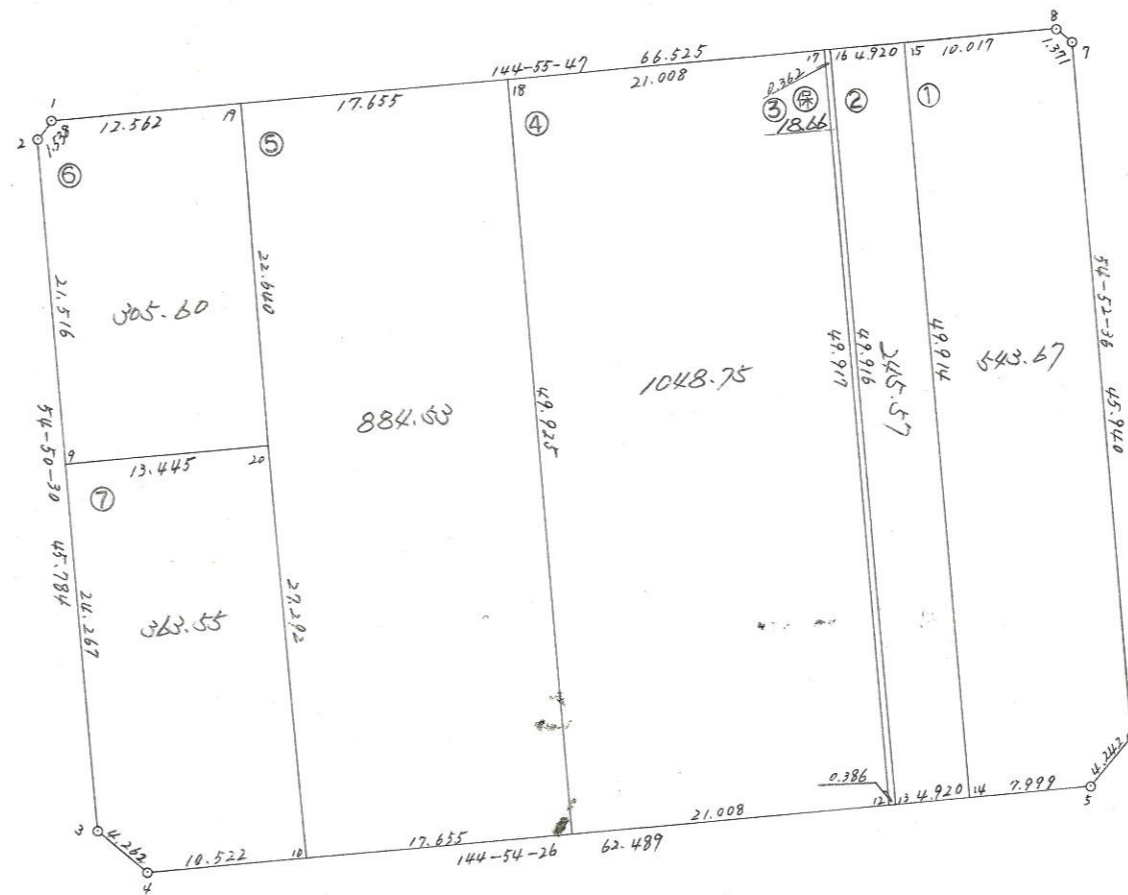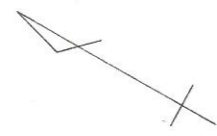

縮尺

株式会社 ミカミ


街区,画地(換地)原子一覽図

街区番号

4BL

街区面積

画地面積

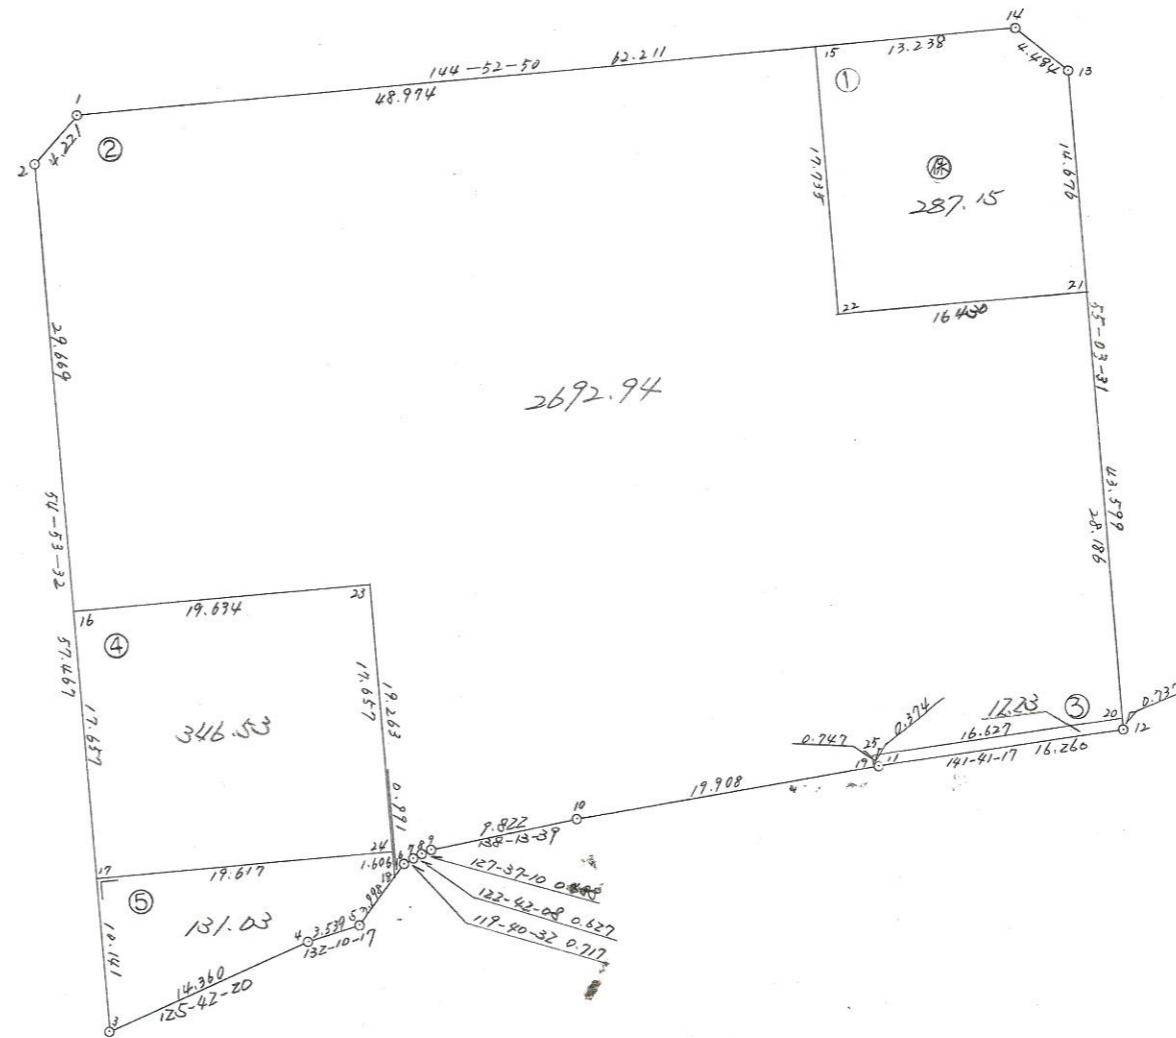

縮尺

株式会社 ミカミ


街区,画地(換地)原子一覽図

街区番号

582

街区面積

画地面積

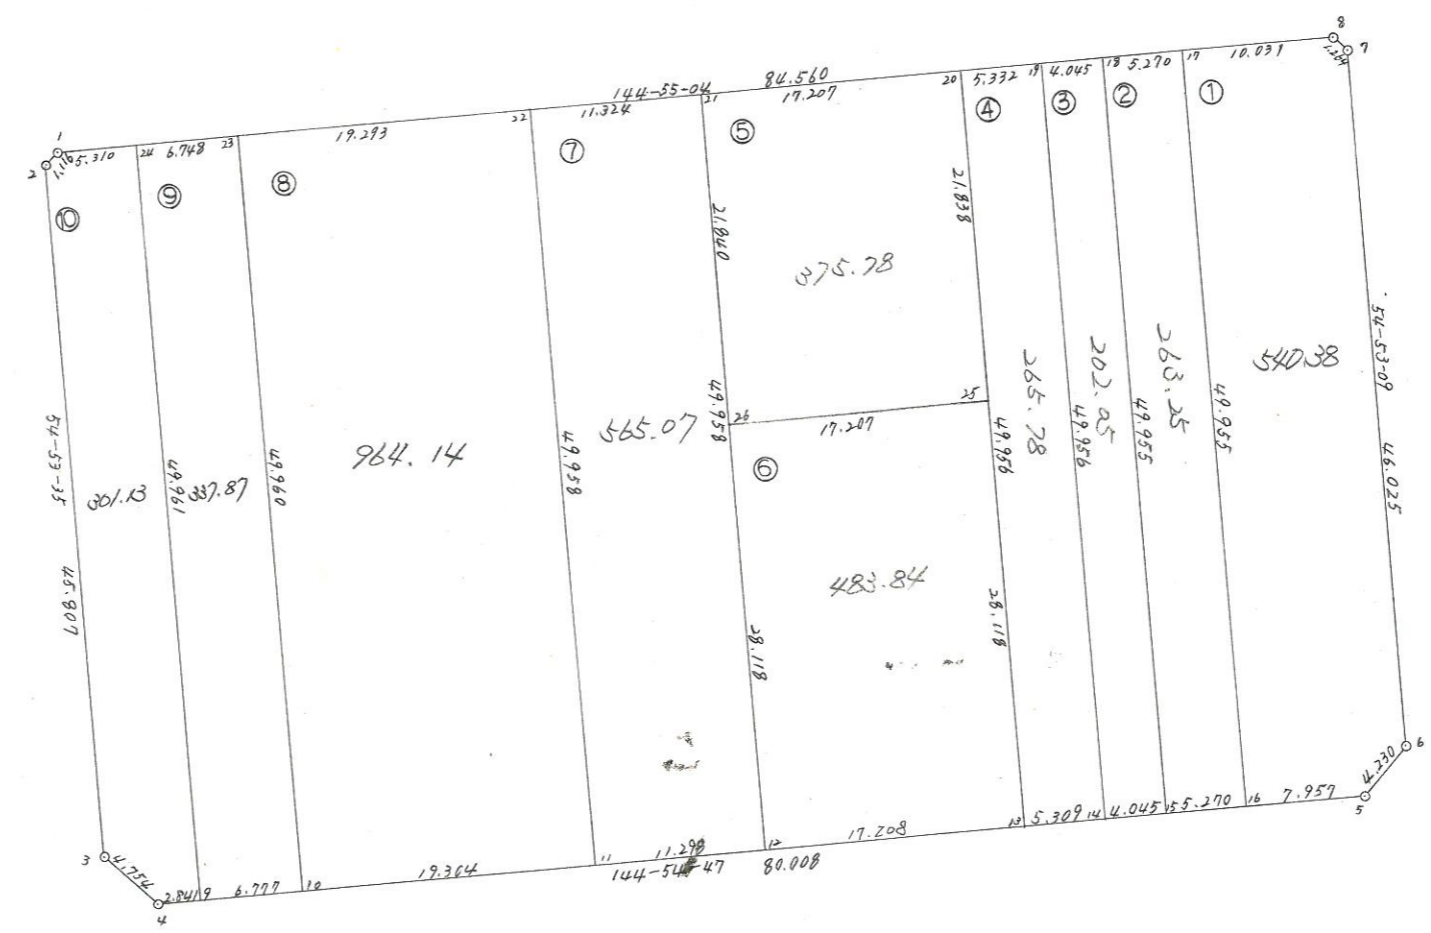

縮尺

株式会社 ミカミ



街区,画地(換地)原子一覽図

街区番号

9BL

街区面積

画地面積

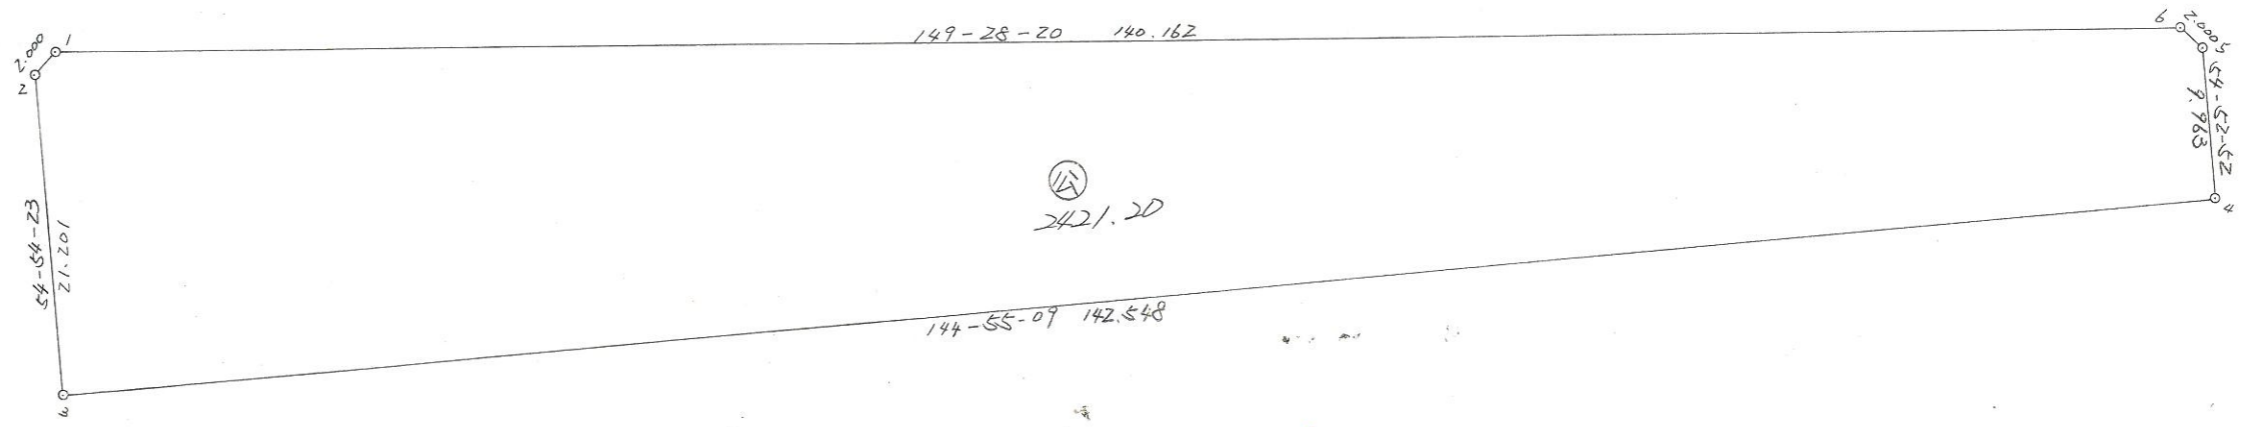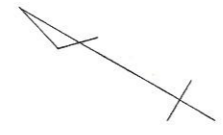

縮尺

株式会社 ミカミ



街区,画地(換地)原子一覽図

街区番号

6BL

街区面積

画地面積

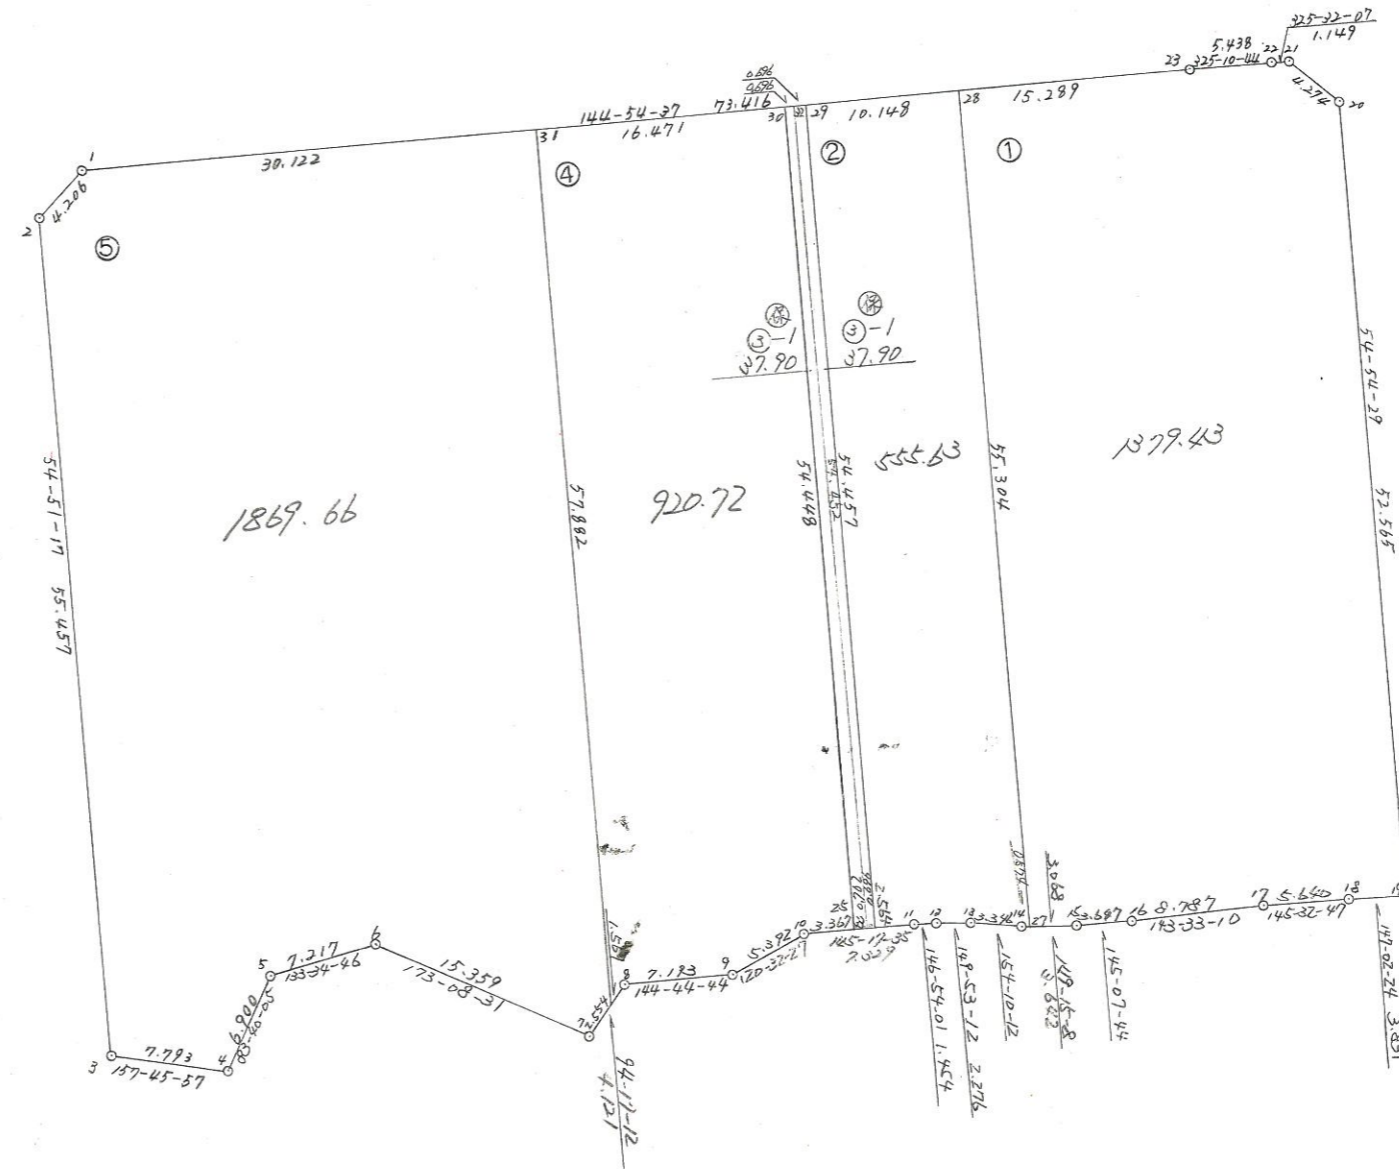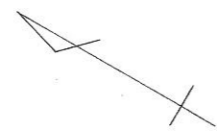

縮尺