


はしかべ土地区画整理事業換地図

昭和五十年三月測量

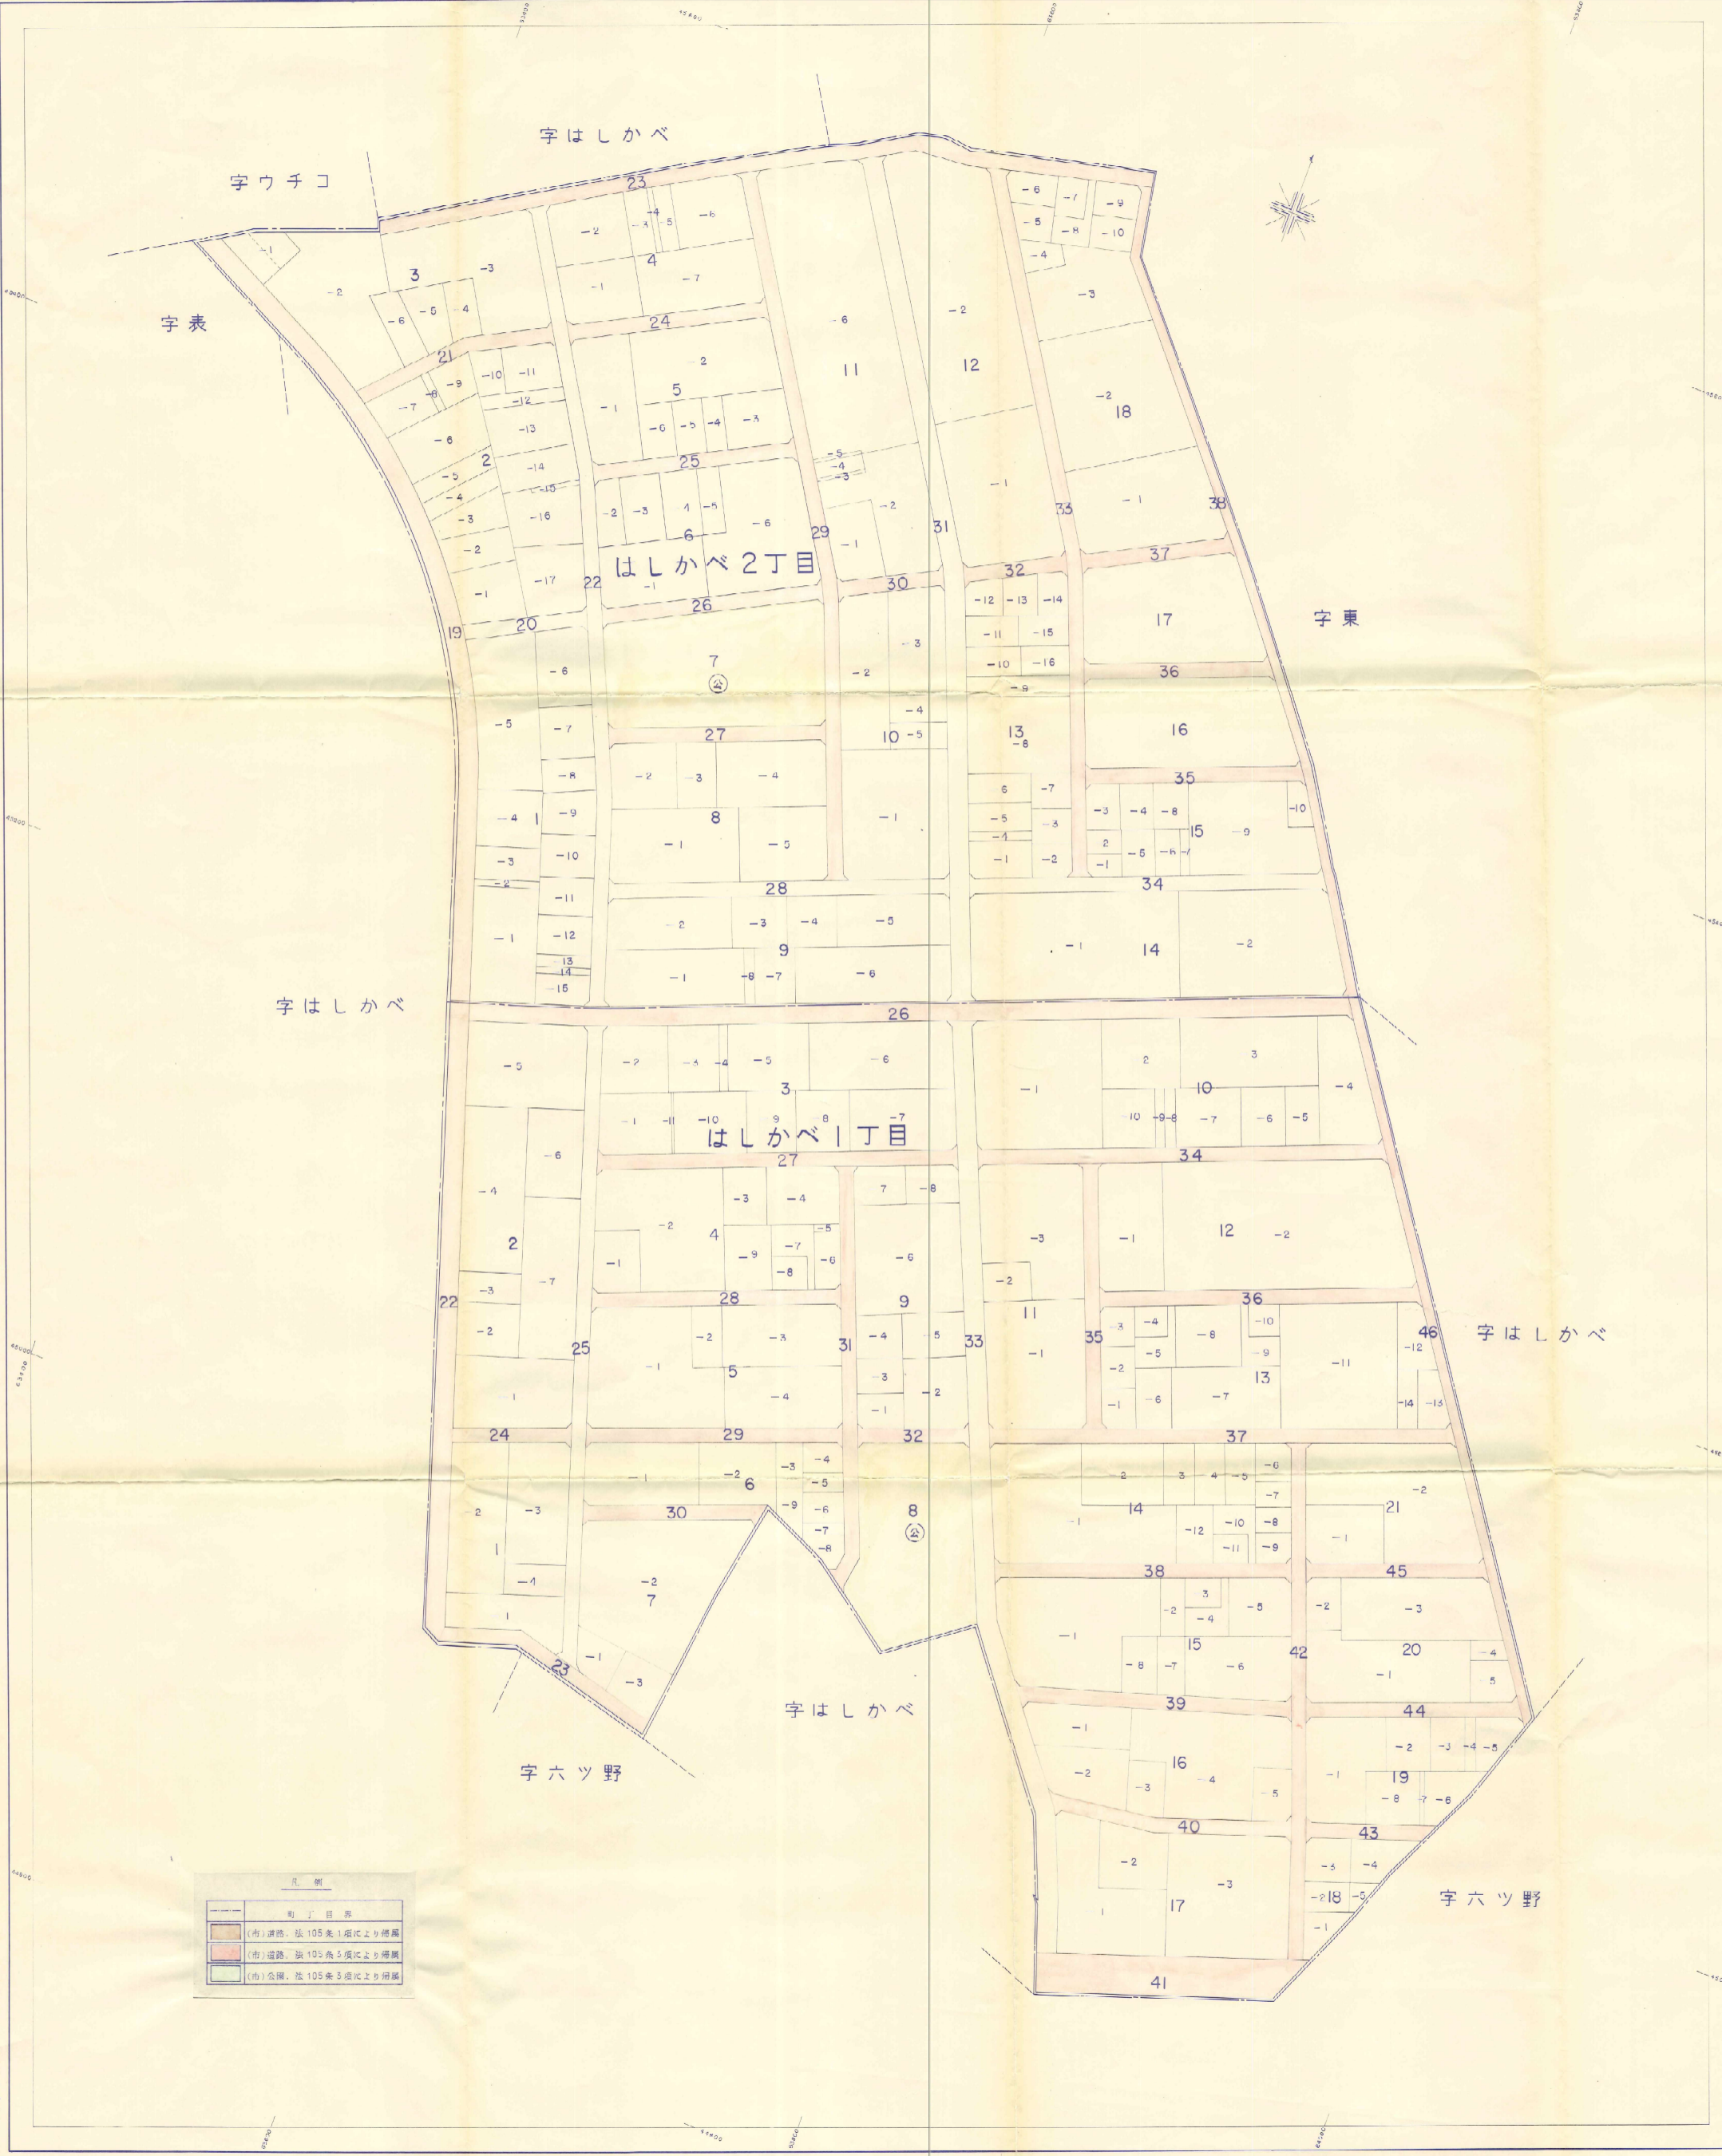

凡例

町丁目界	
(市) 道路、法 105 条 1 項に より 附属	
(市) 道路、法 105 条 3 項に より 附属	
(市) 公園、法 105 条 3 項に より 附属	

S = 1 : 1000

株式会社ニ工測量設計事務所

はしかべ土地区画整理事業換地図