

街区,画地(換地)原子一覽図

街区番号

40 B L

街区面積


9	0	9	7	5	0
---	---	---	---	---	---

 :

画地面積

--	--	--	--	--	--	--	--	--	--

--	--	--	--	--	--	--	--	--	--

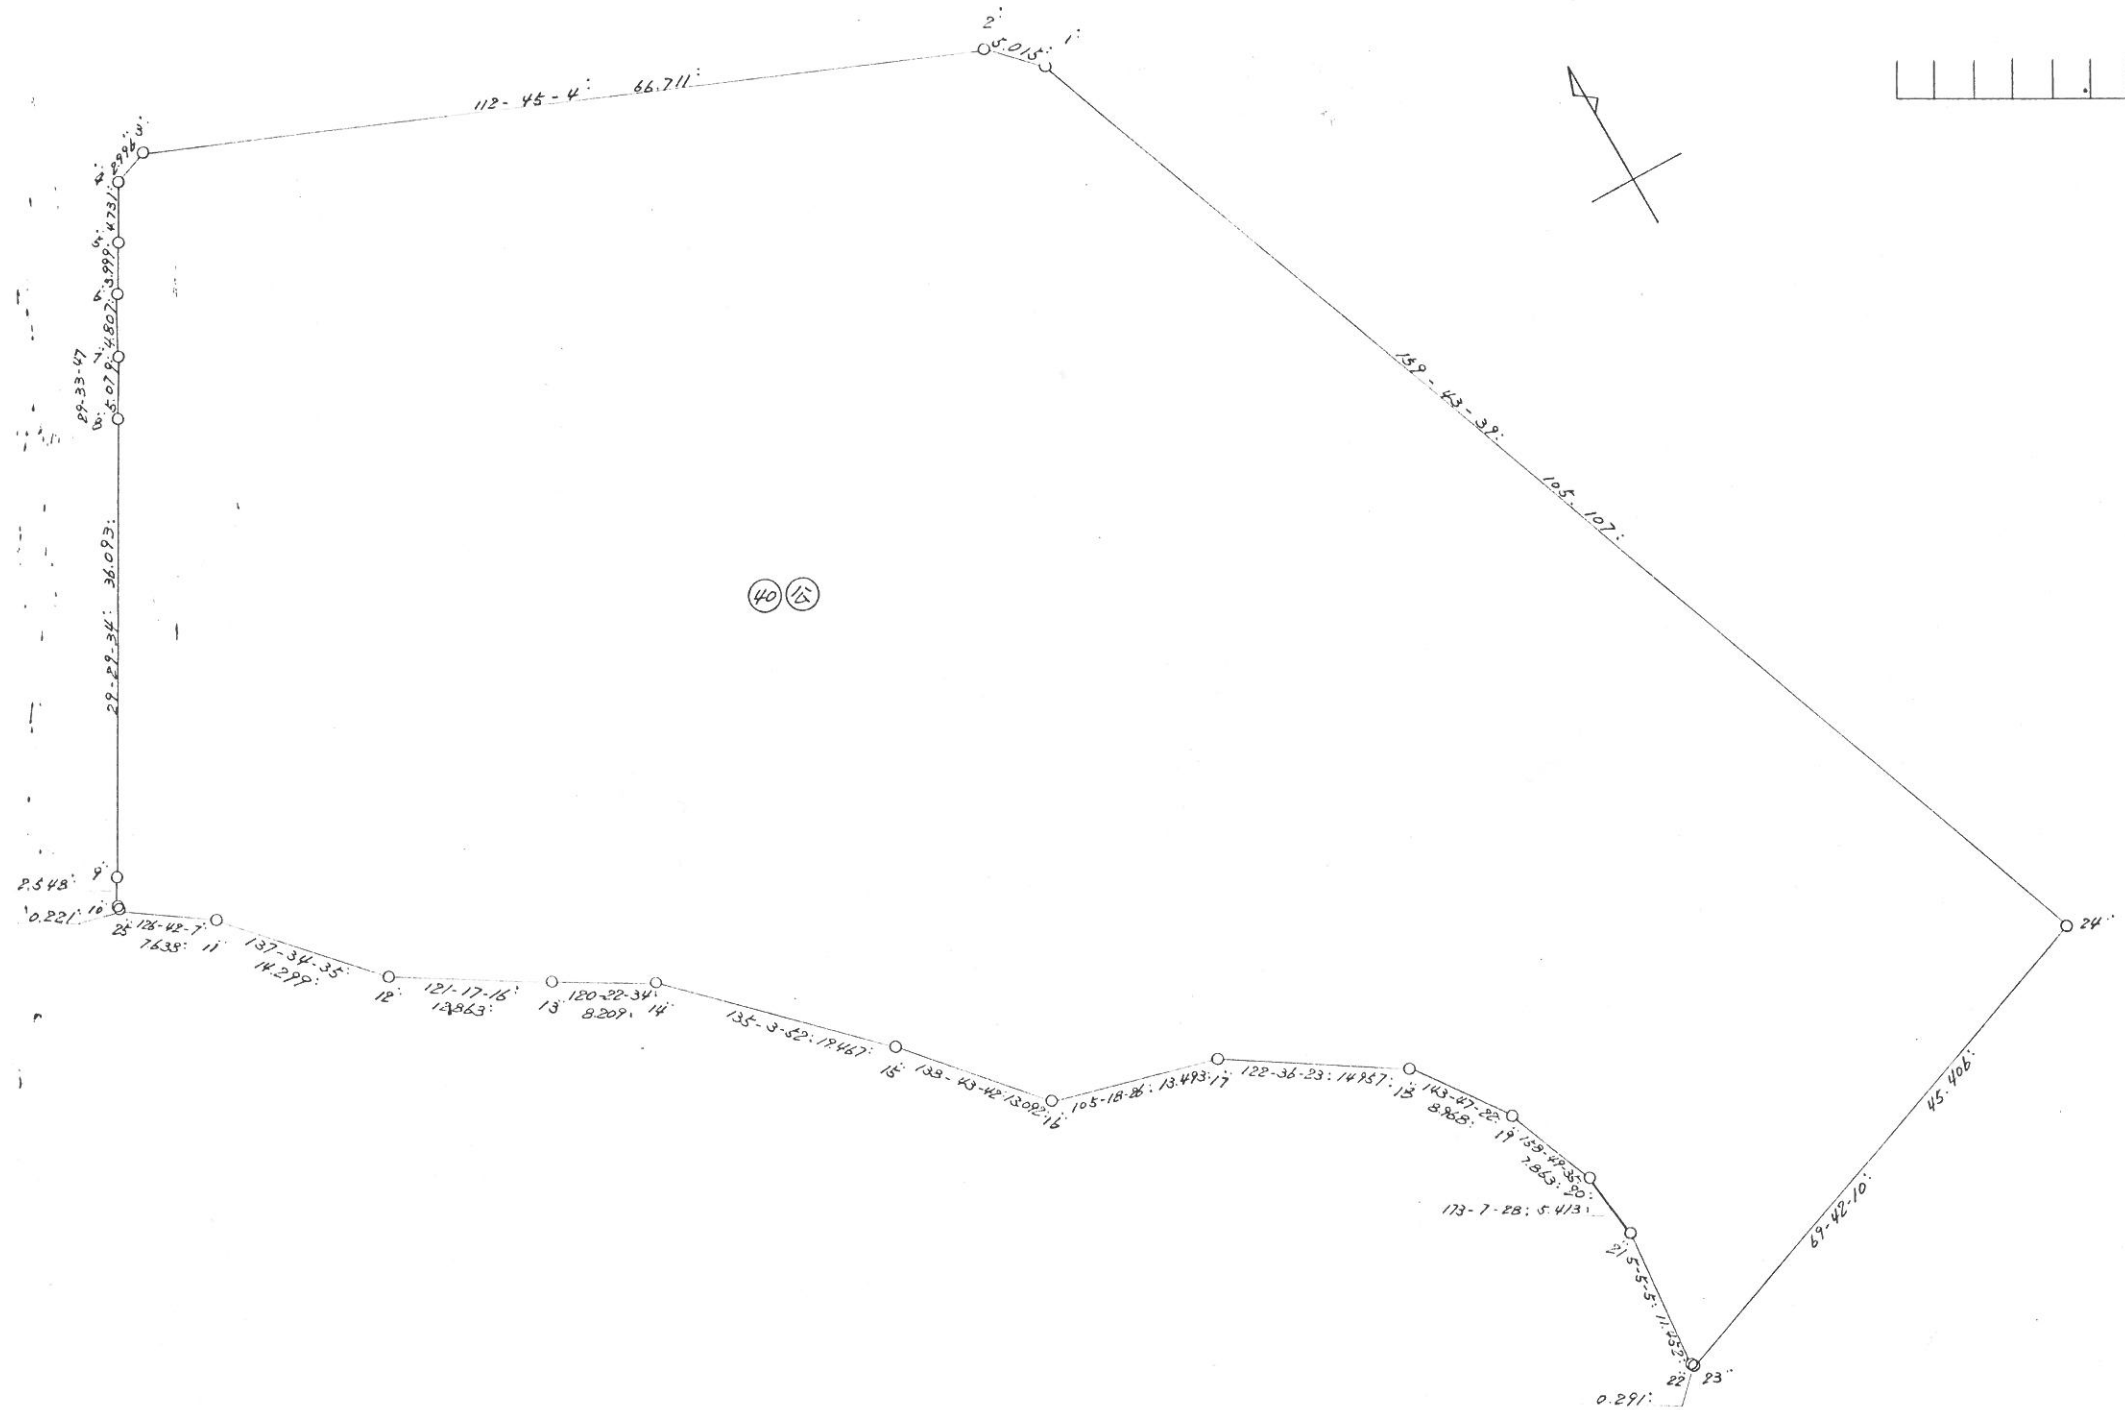

縮尺 1:500

株式会社 ミカミ


街区,画地(換地)原子一覽図

街区番号

41BL

街区面積

画地面積

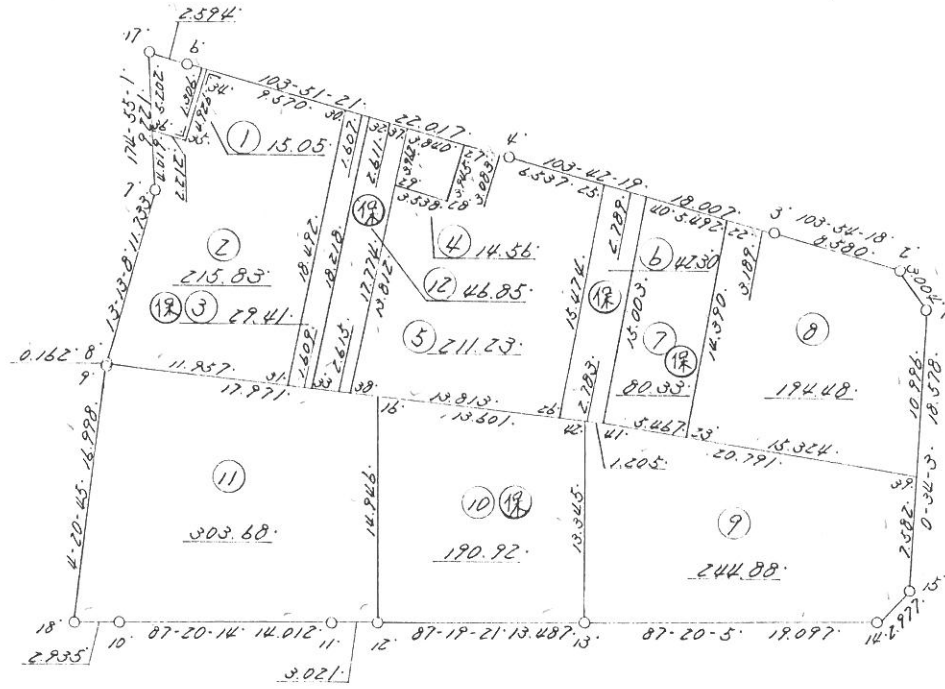

縮尺


街区,画地(換地)原子一覽図

街区番号

42 B L

街区面積

画地面積

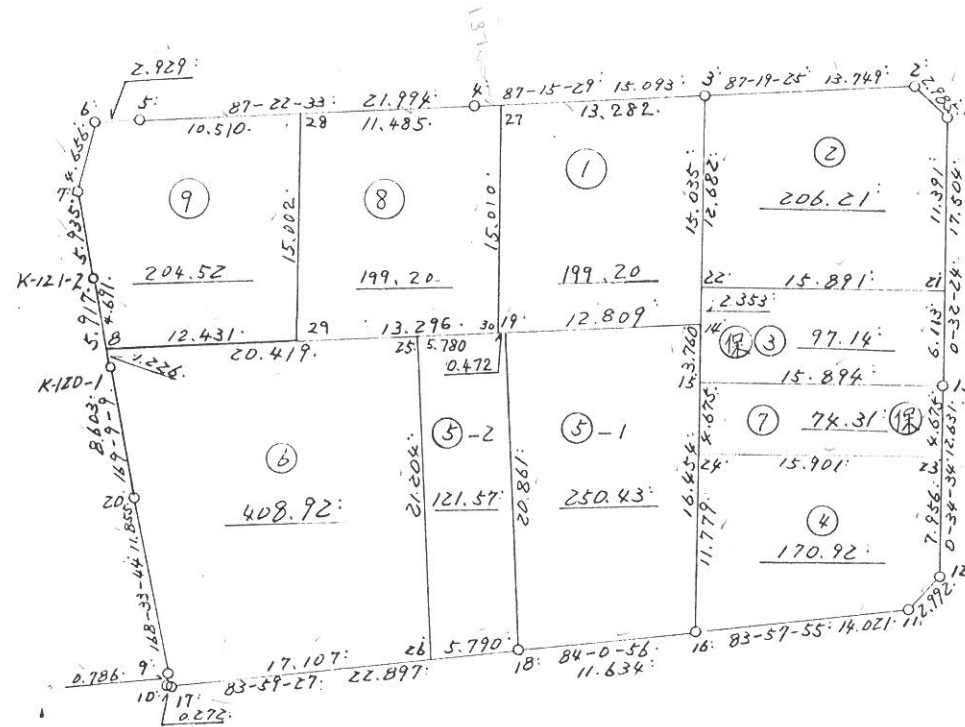

縮尺 1:500

株式会社 ミカミ



街区,画地(換地)原子一覽図

街区番号

43BL

街区面積

画地面積

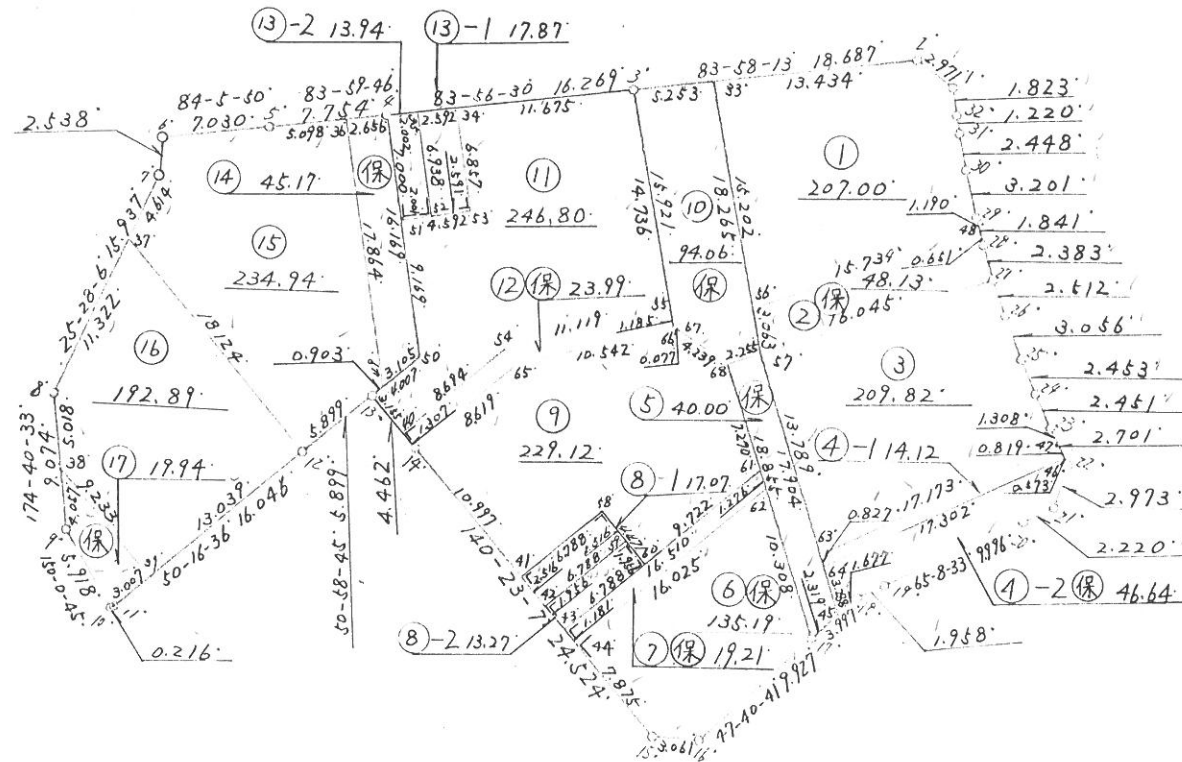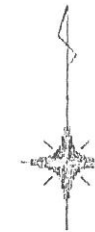

縮尺 1:500

株式会社 ミカミ

街区,画地(換地)原子一覽図



街区番号

44BL

街区面積 | 3 | 6 | 9 | 2 . 9 | 7 |

画地面積 | 3 | 6 | 9 | 2 . 9 | 5 |

| | | | 0 . 0 | 2 |

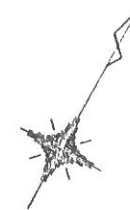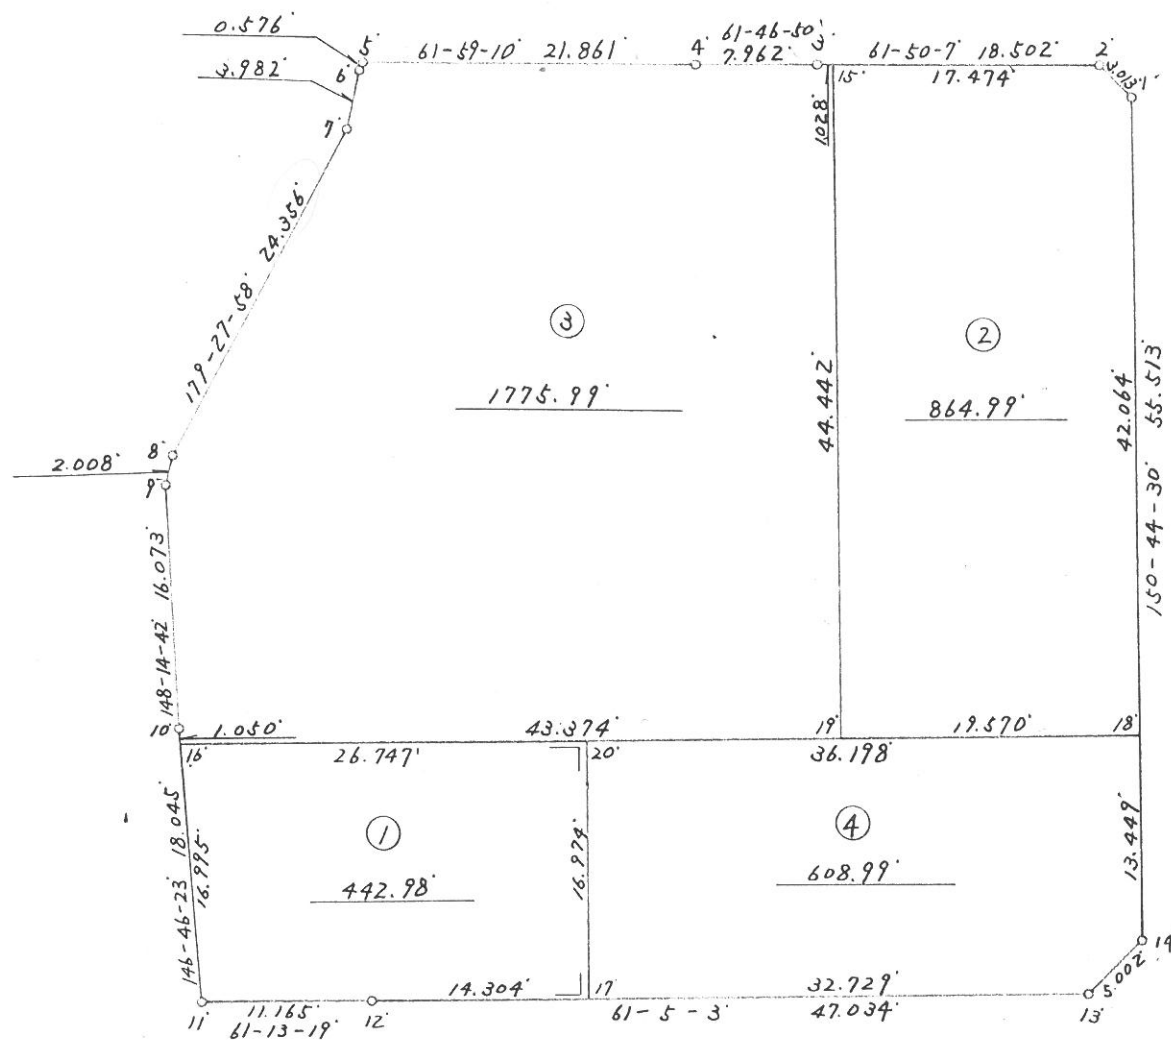

縮尺 1:500

株式会社 ミカミ



街区,画地(換地)原子一覽図

街区番号

45 B L

街区面積

画地面積

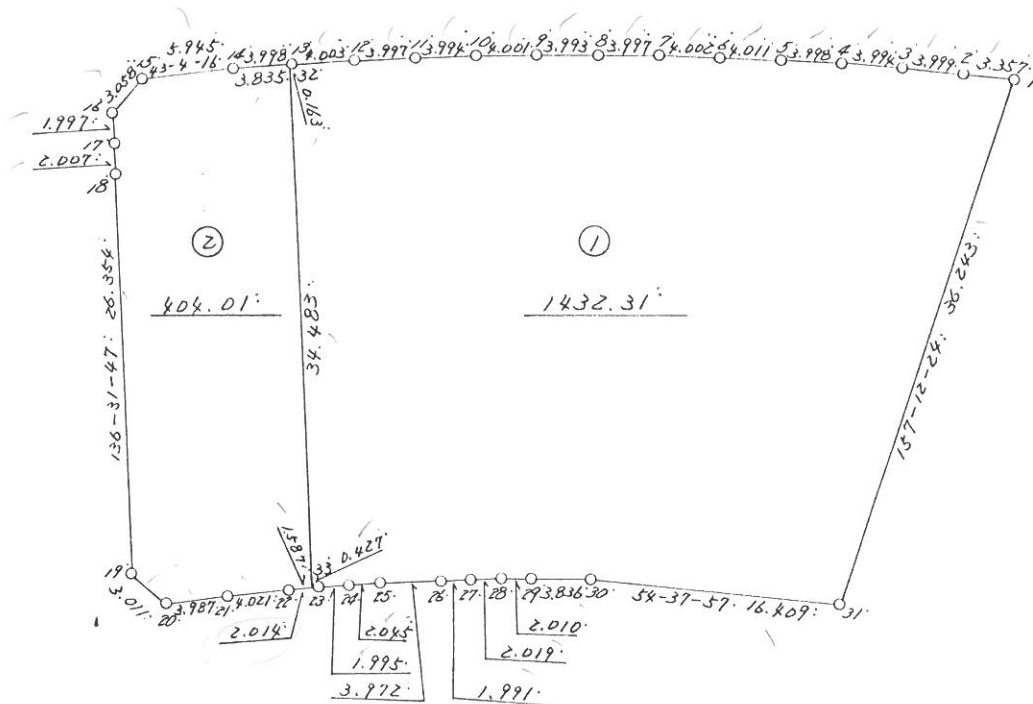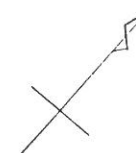

縮尺 1:500

街区,画地(換地)原子一覽図

街区番号

46 B L


街区面積

3	7	9	3.	9	4
---	---	---	----	---	---

画地面積

3	7	9	3.	9	0
---	---	---	----	---	---

			0.	0	4

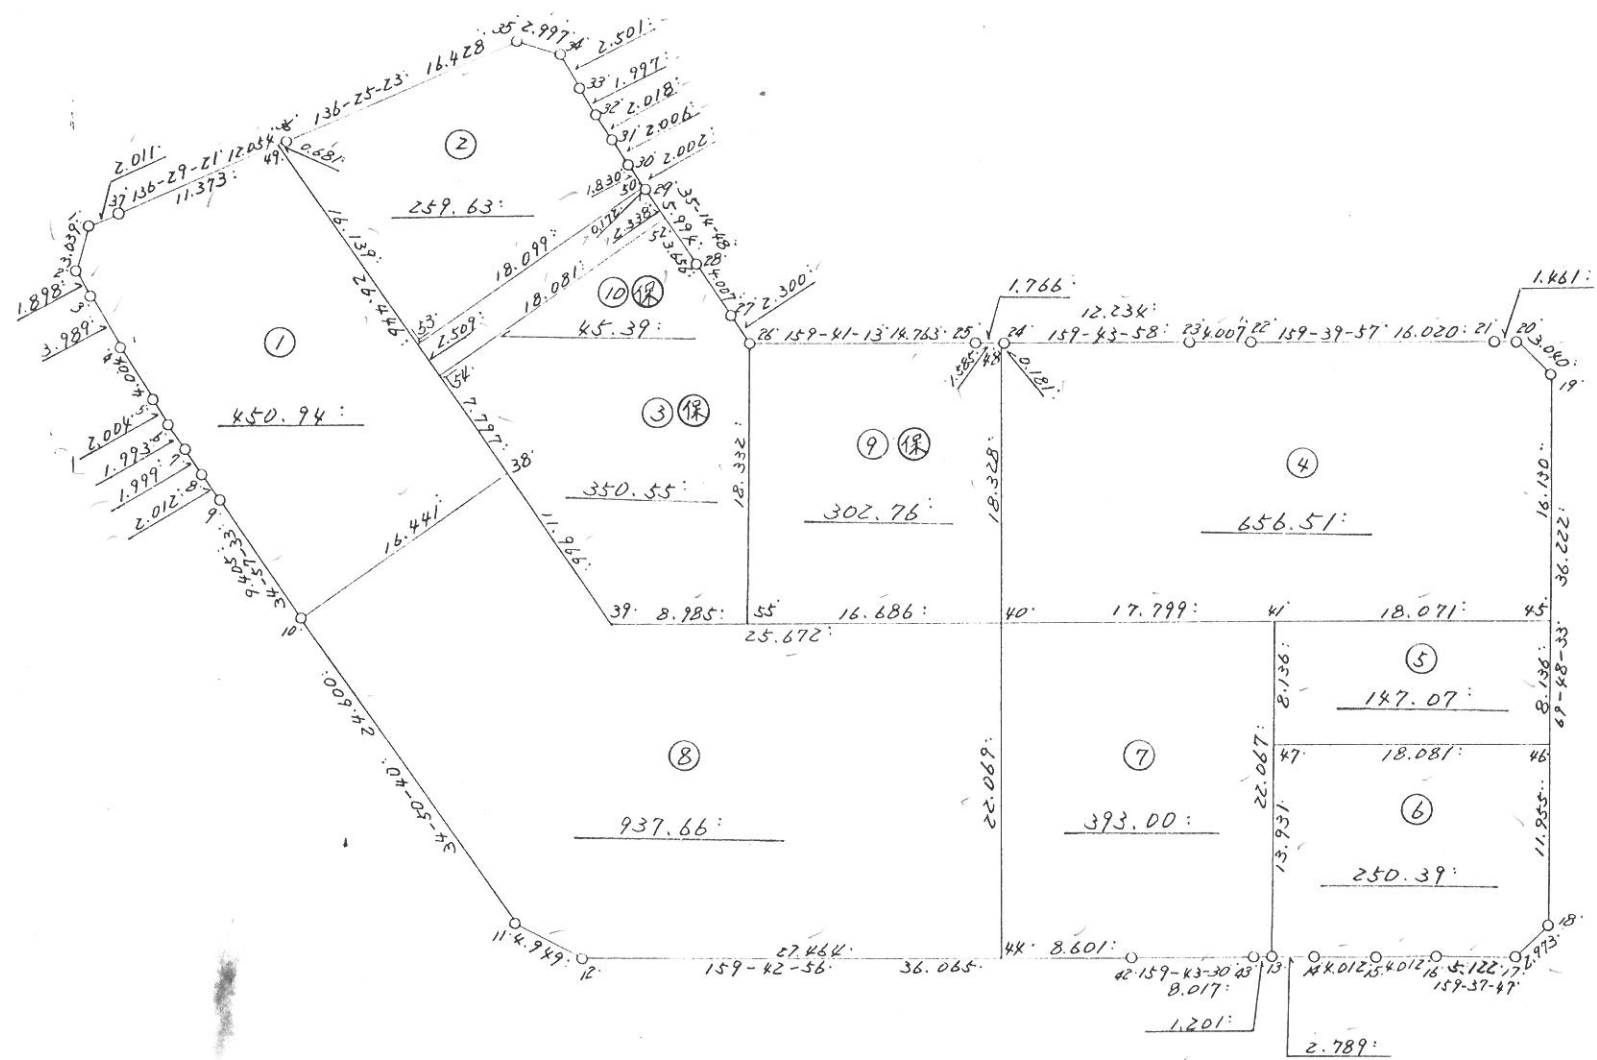

縮尺 1:500
株式会社 ミカミ


街区,画地(換地)原子一覽図

街区番号

47 B L

街区面積

画地面積

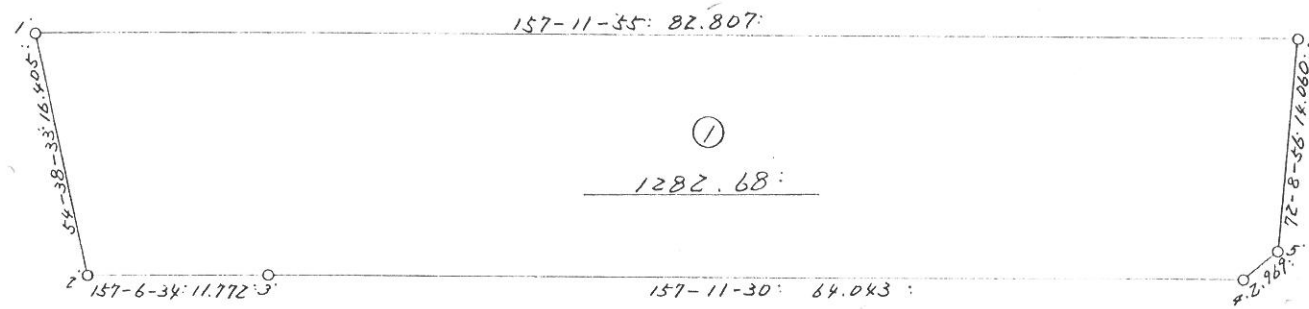

縮尺 1:500

街区,画地(換地)原子一覽図

街区番号

48 B L

街区面積

4	9	0	1	1	7
---	---	---	---	---	---

画地面積

4	9	0	1	1	5
---	---	---	---	---	---

				0	0	2
--	--	--	--	---	---	---



縮尺 1:500


街区,画地(換地)原子一覽図

街区番号

49 B L

街区面積

画地面積

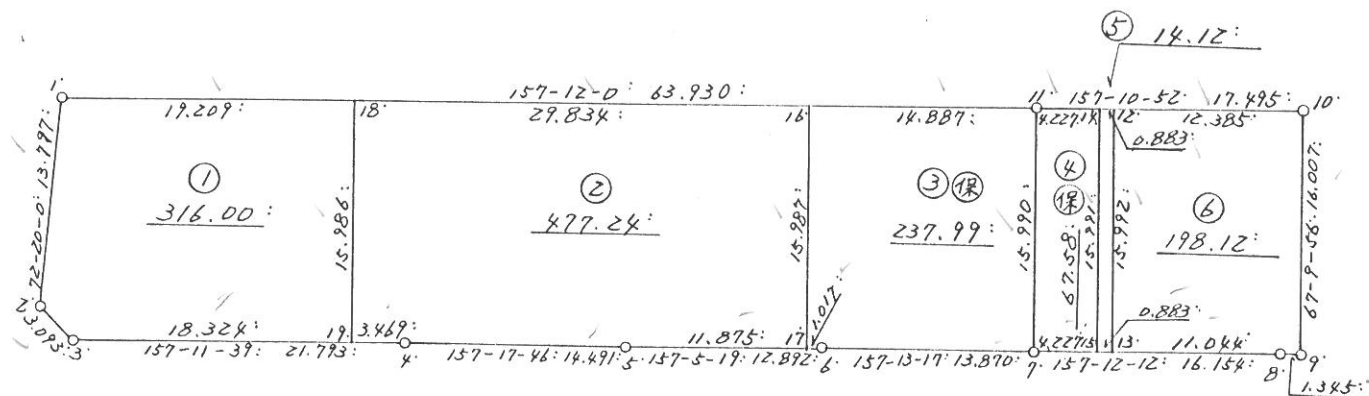

縮尺 1:500

株式会社 ミカミ

街区,画地(換地)原子一覽図

街区番号

50 B L


街区面積

1	7	1	1	0	3
---	---	---	---	---	---

画地面積

1	7	1	1	0	0
---	---	---	---	---	---

				0	0	3
--	--	--	--	---	---	---

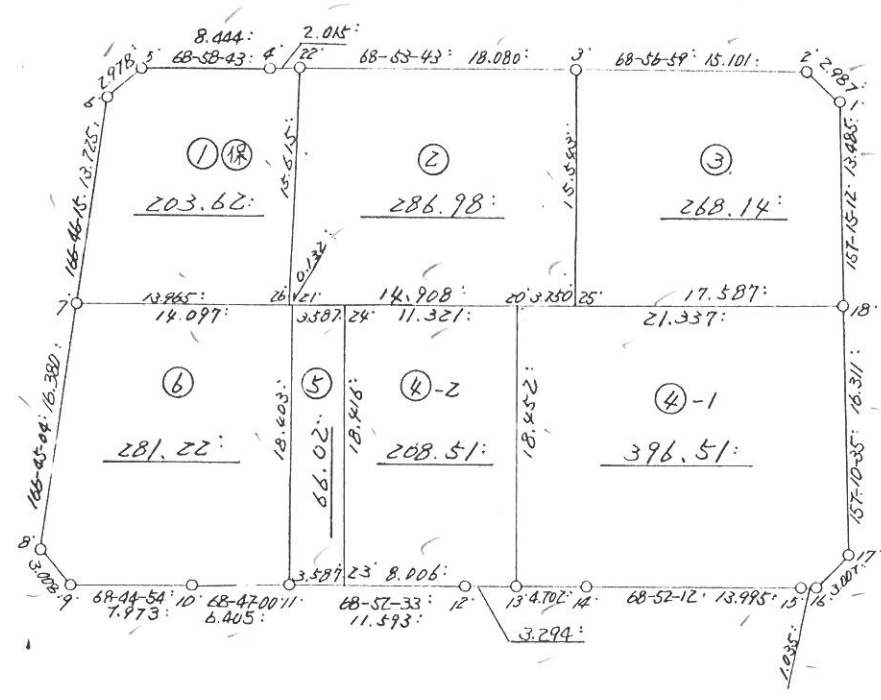

縮尺 1:500


街区,画地(換地)原子一覽図

街区番号

51 B L

街区面積

画地面積

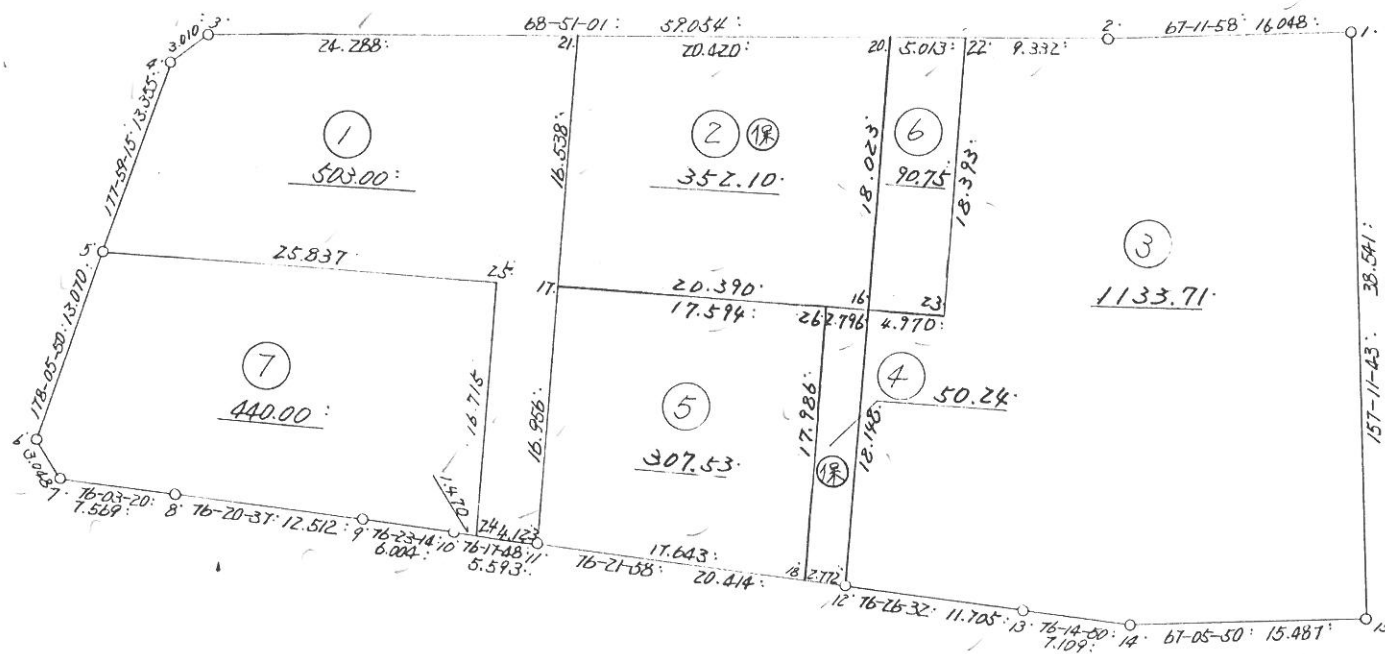

縮尺 1:500

株式会社 ミカミ


街区,画地(換地)原子一覽図

街区番号

52 B L

街区面積

画地面積

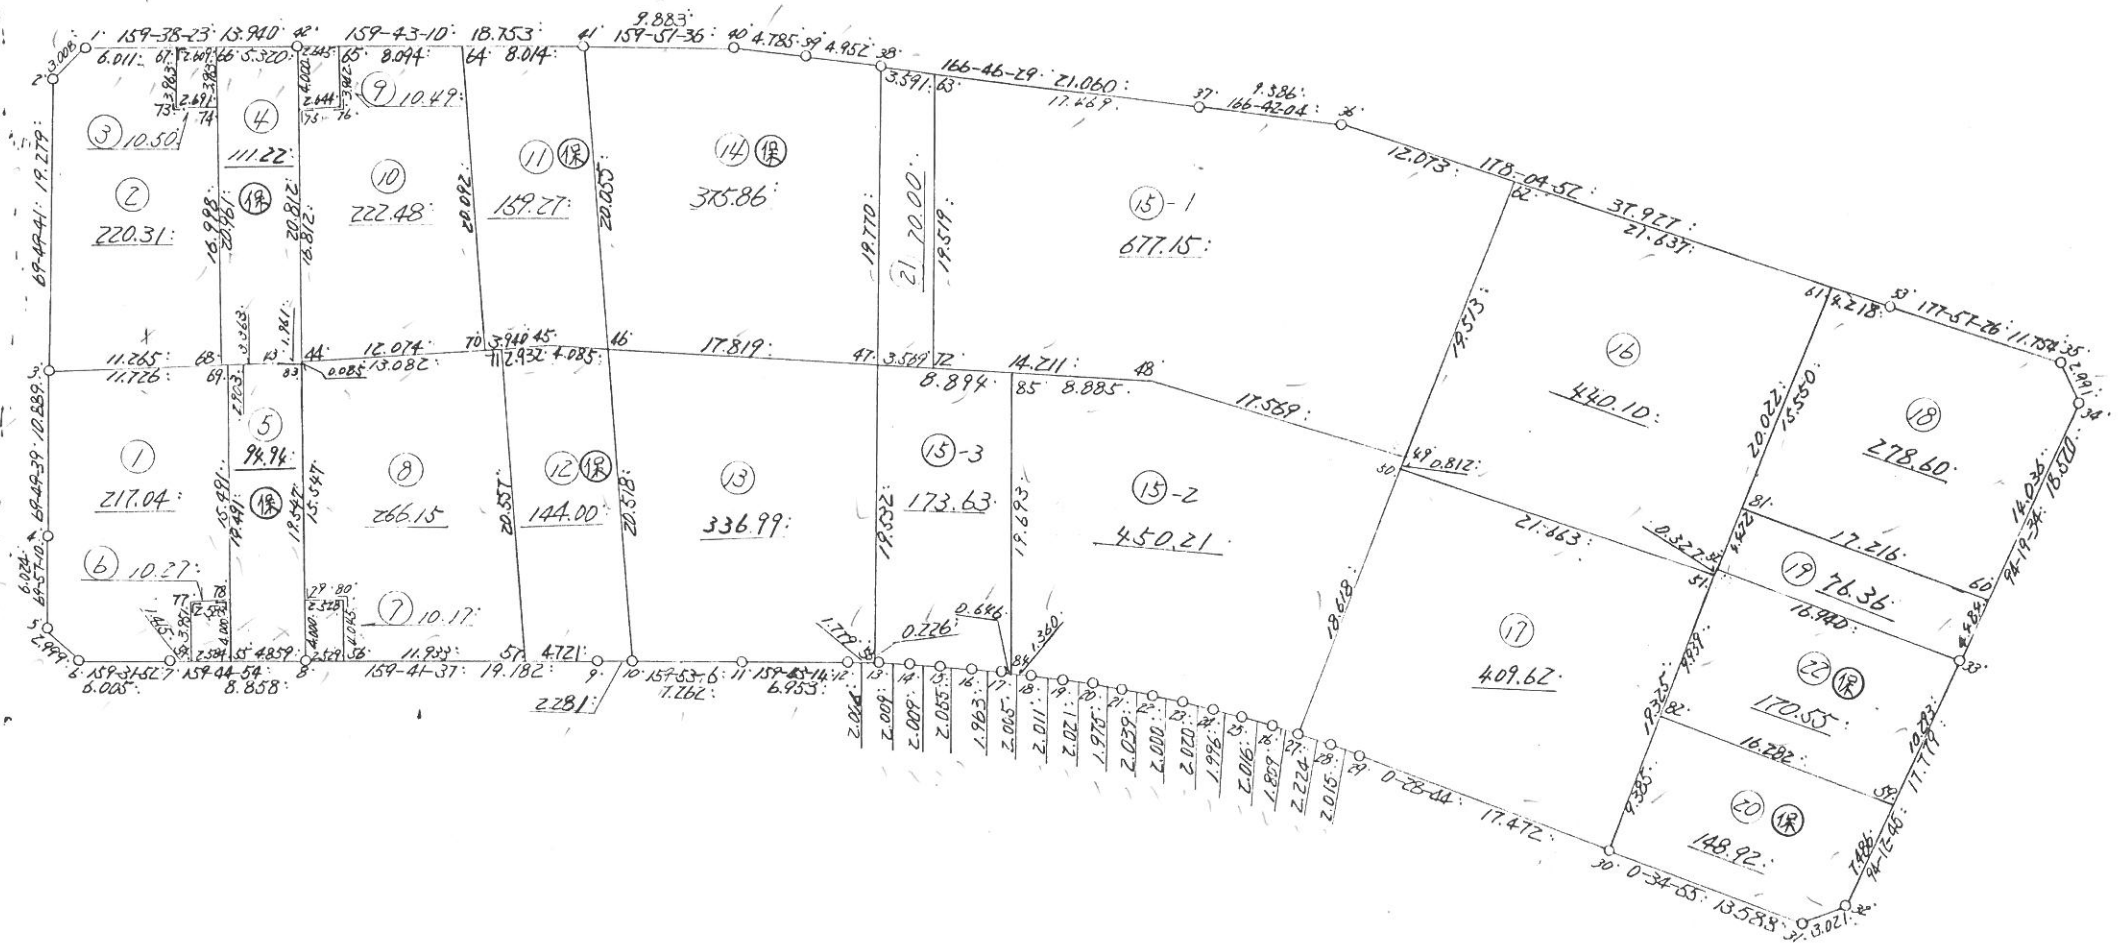

縮尺 1:500
株式会社 ミカミ

街区,画地(換地)原子一覽図


街区番号

53 B L

街区面積 | 2563.40 |

画地面積 | 2563.36 |

| | | 0.04 |

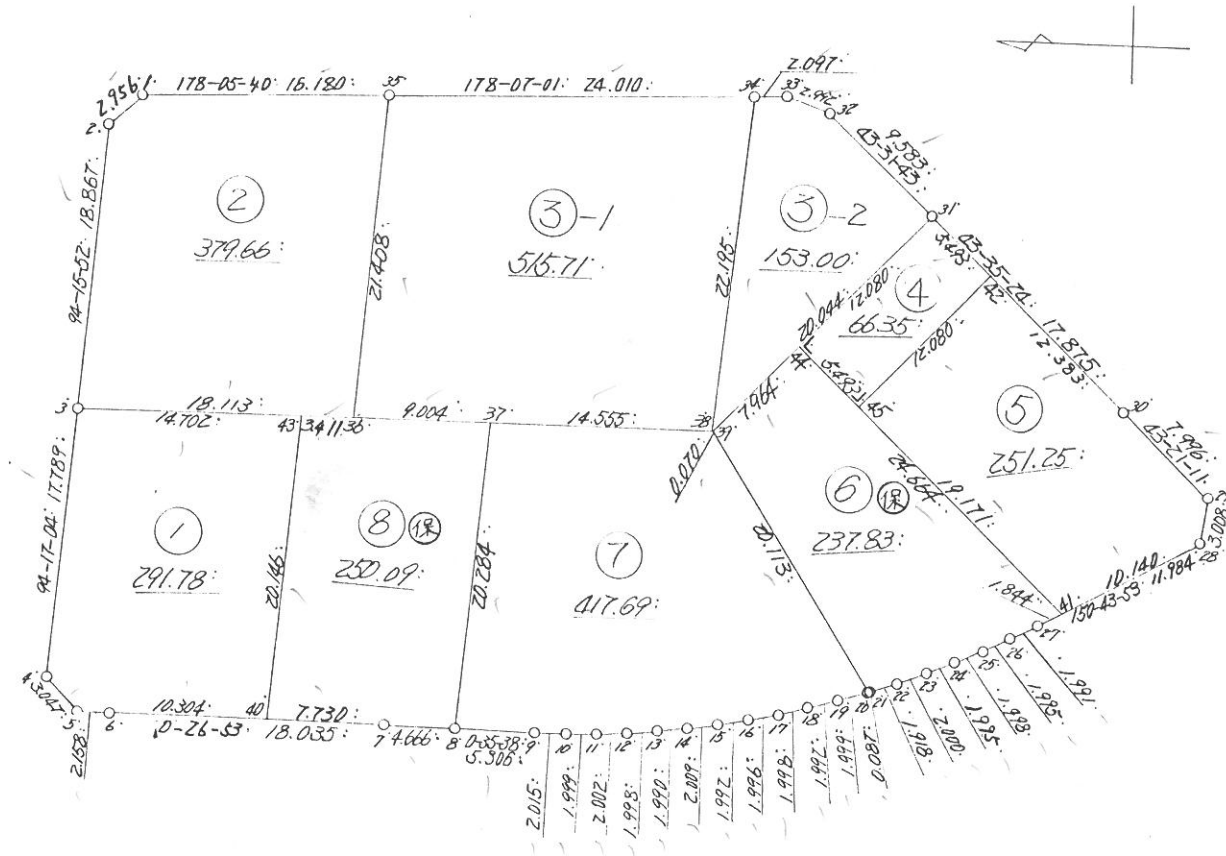

縮尺 1:500


街区,画地(換地)原子一覽図

街区番号

54 B L

街区面積

画地面積

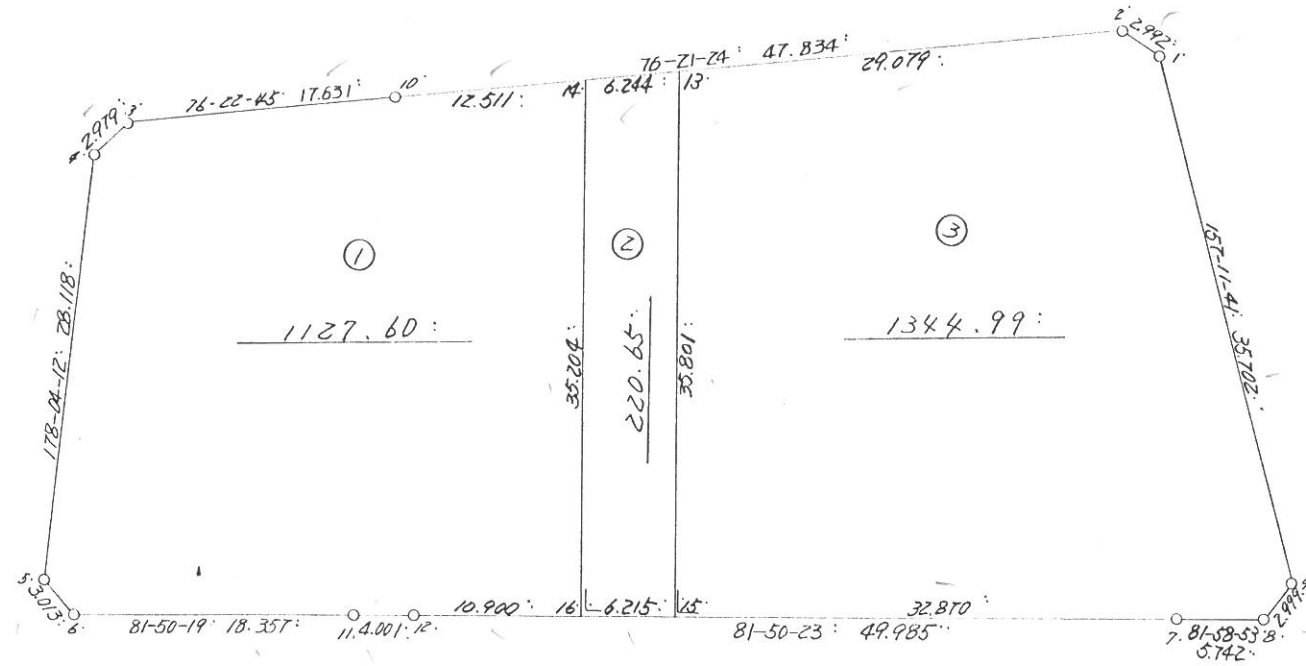

縮尺 1:500

街区,画地(換地)原子一覽図

街区番号

55 B L

街区面積


3	4	0	4	.	6	4
---	---	---	---	---	---	---

画地面積

3	4	0	4	.	5	9
---	---	---	---	---	---	---

--	--	--	--	--

0.05

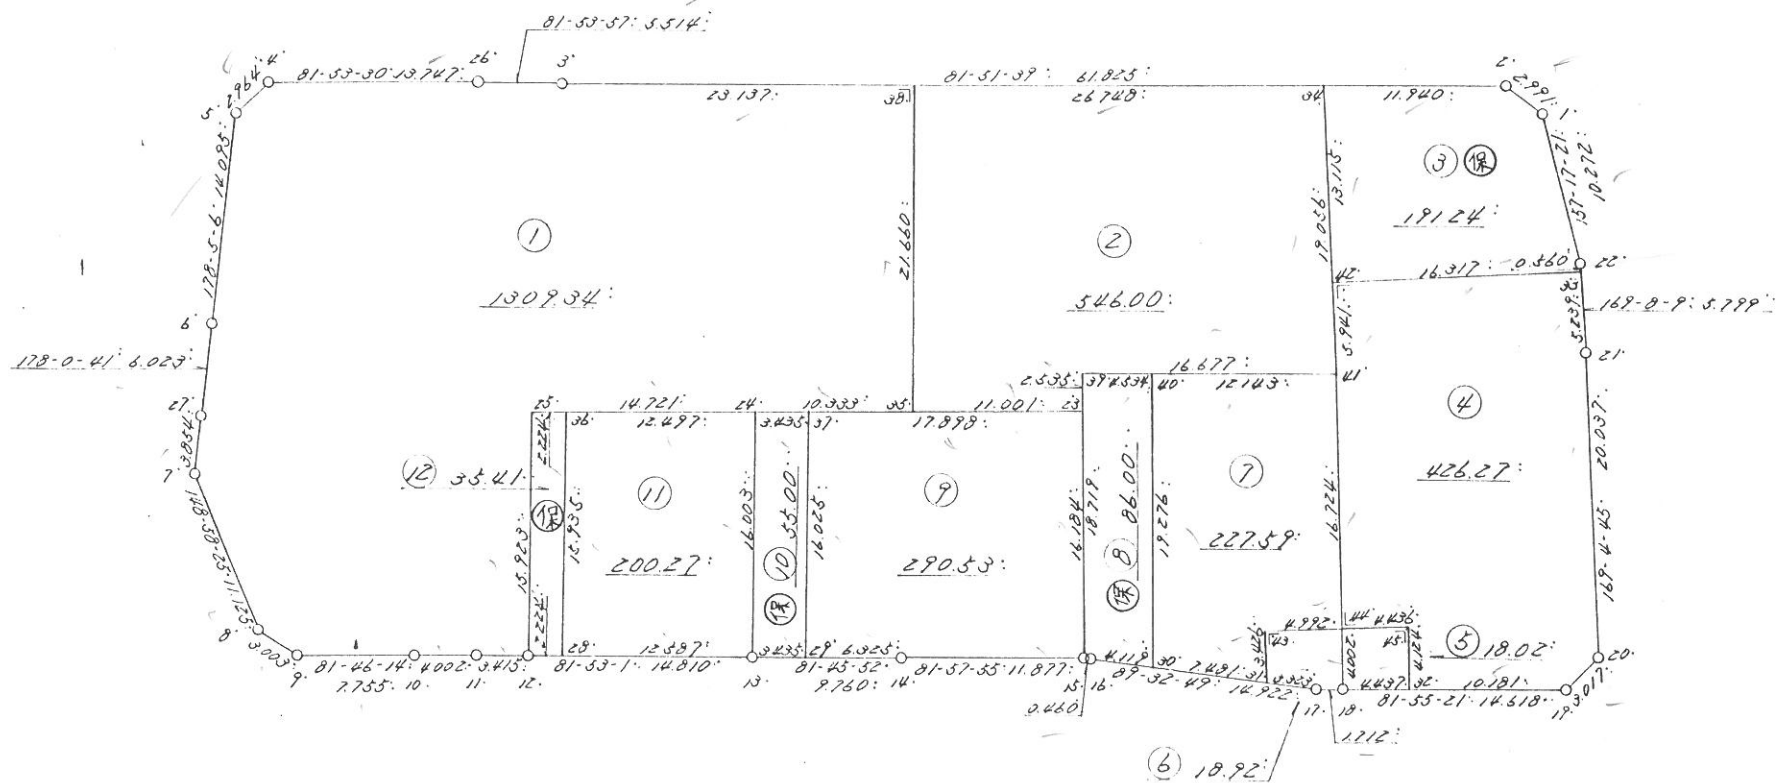

縮尺

1:500


街区,画地(換地)原子一覽図

街区番号

56 B L

街区面積

画地面積

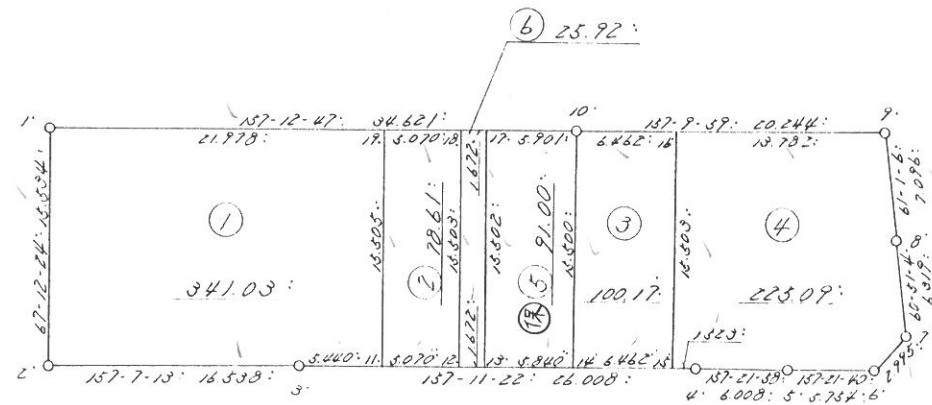

縮尺 1:500

街区,画地(換地)原子一覽図

街区番号

57 B L

街区面積

2	4	8	9	8	8
---	---	---	---	---	---

 :



画地面積

2	4	8	9	8	4
---	---	---	---	---	---

 :

				0	0	4
--	--	--	--	---	---	---

 :

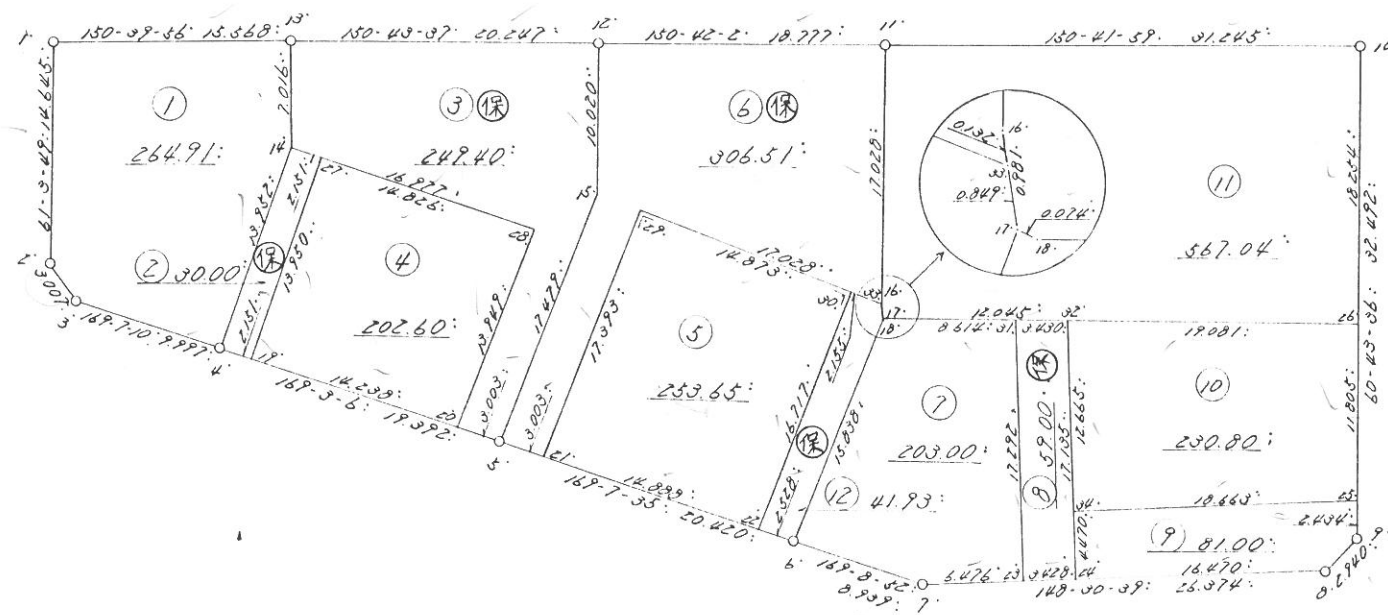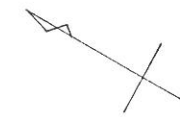

縮尺 1:500

街区,画地(換地)原子一覽図


街区番号

58 B L

街区面積 :

画地面積 :

:

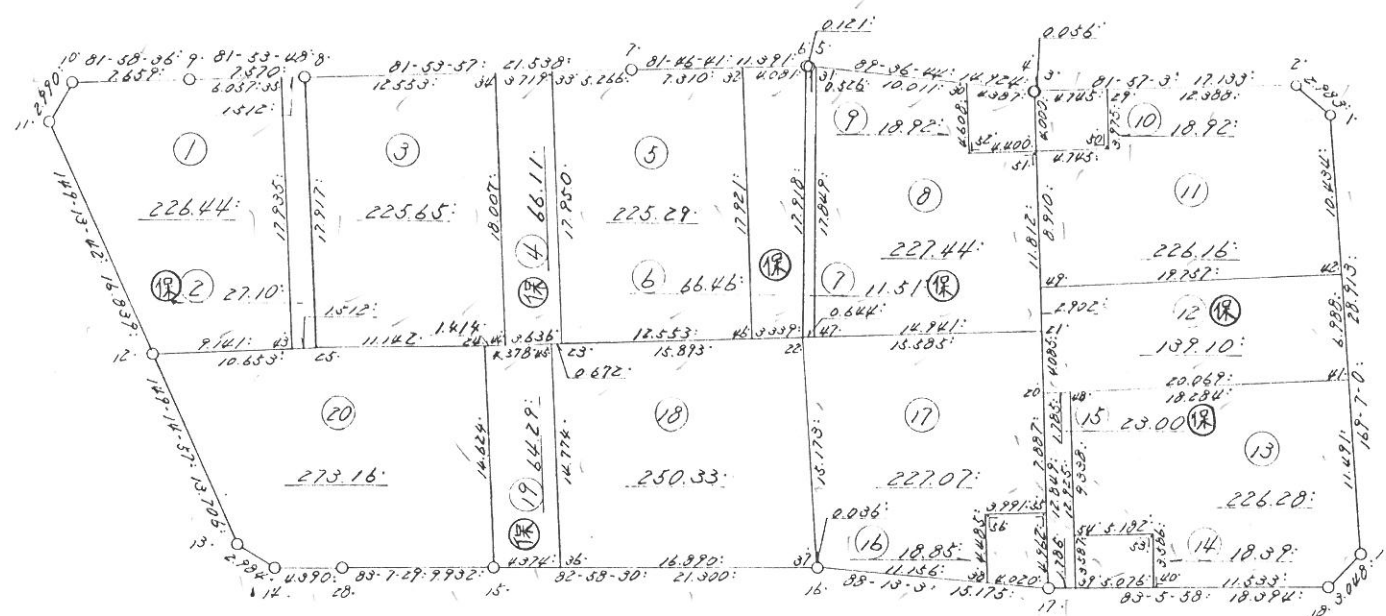

縮尺 1:500

街区,画地(換地)原子一覽図

街区番号

59 BL


街区面積

1	4	9	9	.	2	2	.		

画地面積

1	4	9	9	.	1	6	.		

						0	.	0	6

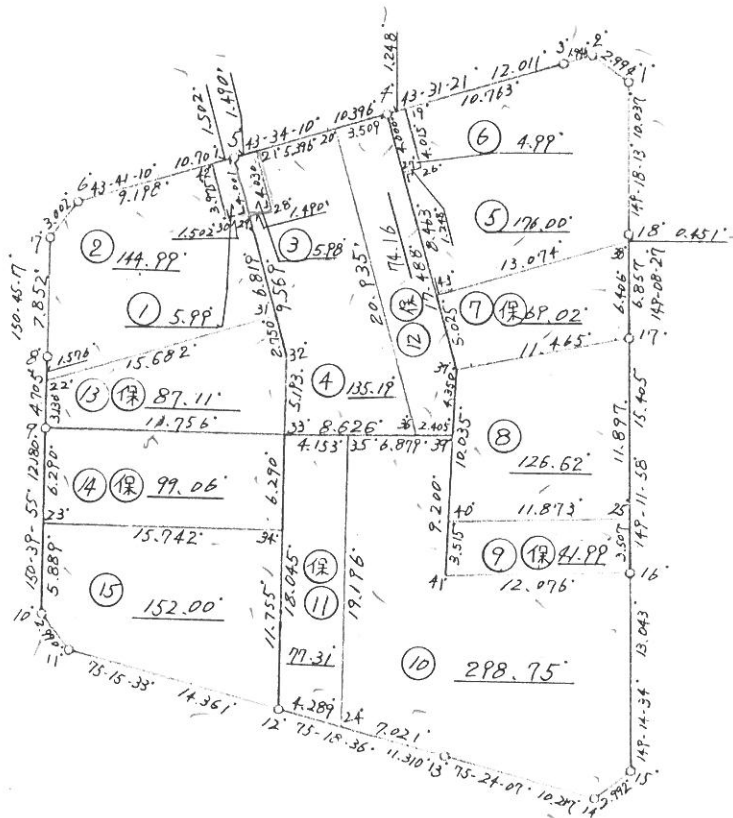

縮尺 1:500

株式会社 ミカミ

街区,画地(換地)原子一覽図

街区番号

60 BL

街区面積


4	7	1	7	2	2
---	---	---	---	---	---

画地面積

4	7	1	7	1	3
---	---	---	---	---	---

--	--	--	--	--	--

 0.09

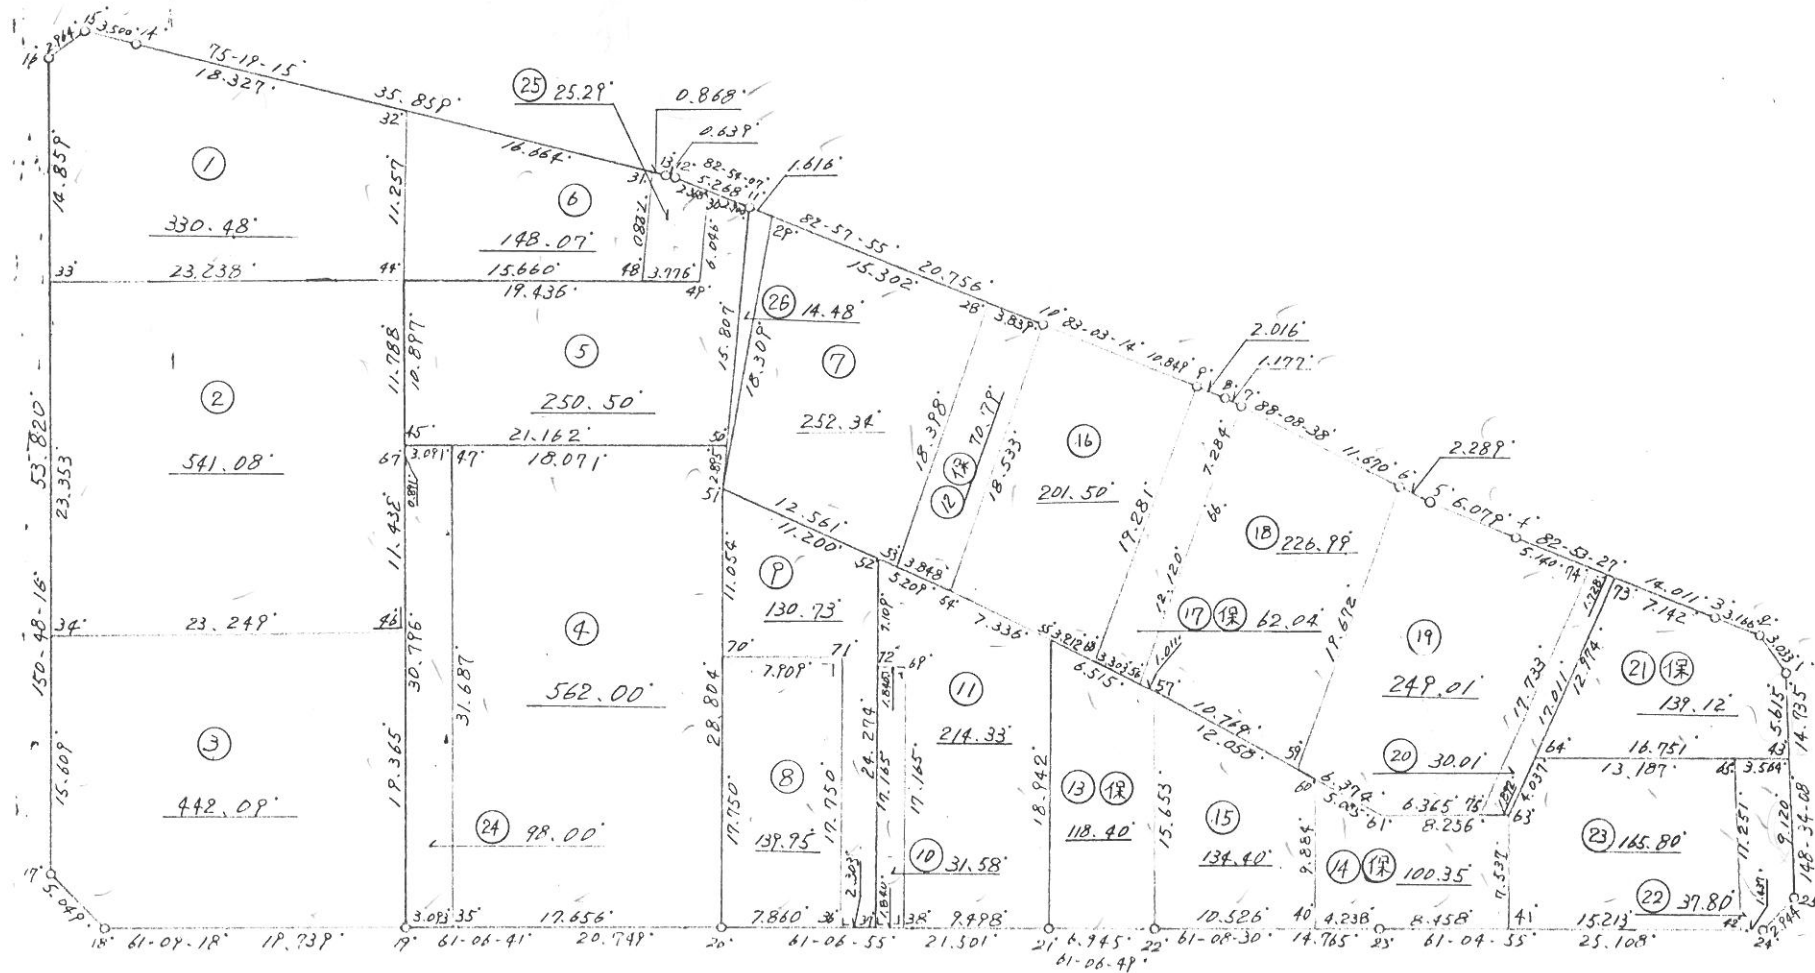

縮尺 1:500

街区,画地(換地)原子一覽図



街区番号

61 B L

街区面積 :

画地面積 :

:

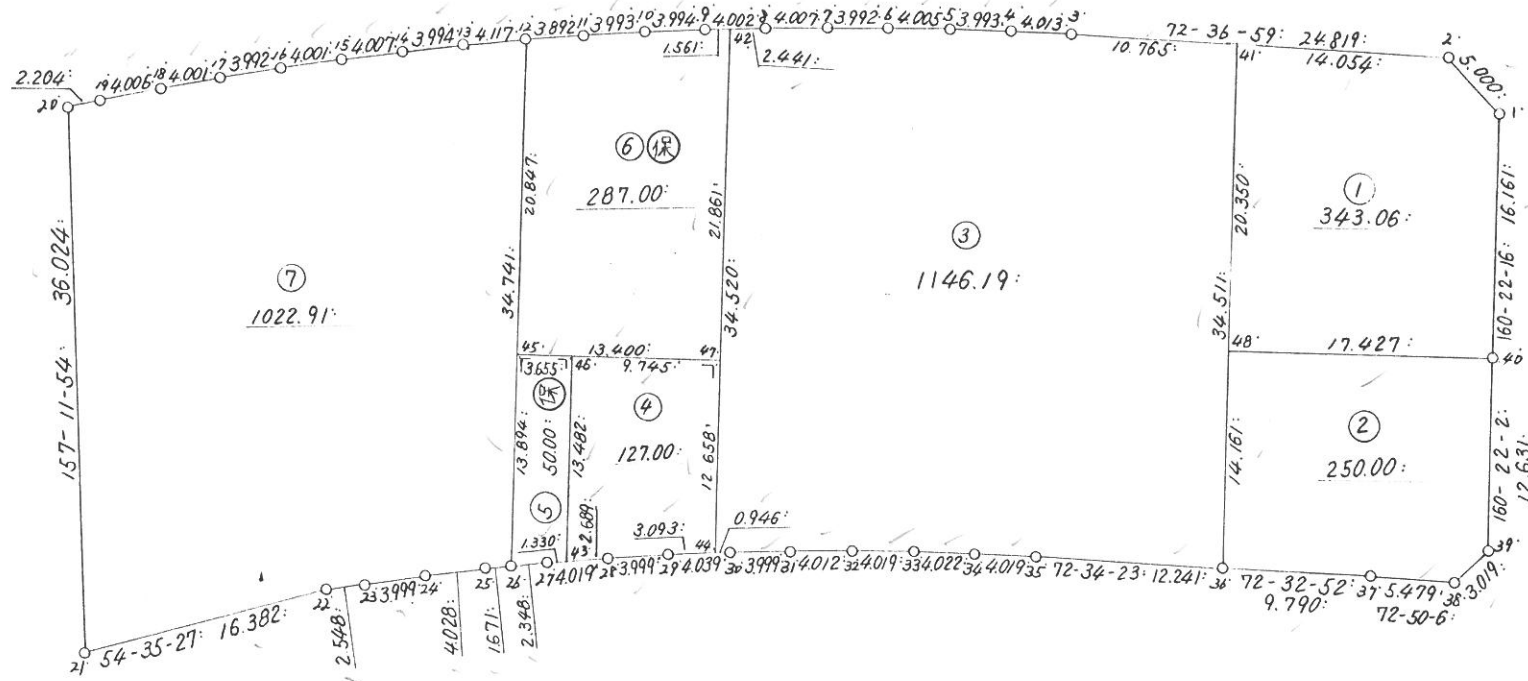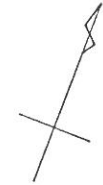

縮尺 1:500

街区,画地(換地)原子一覽図

街区番号

62 B L

街区面積

2	8	9	6	7	8
---	---	---	---	---	---

 :

画地面積

2	8	9	6	7	8
---	---	---	---	---	---


 :

--	--	--	--	--	--

 0.

--	--	--	--	--	--

 :

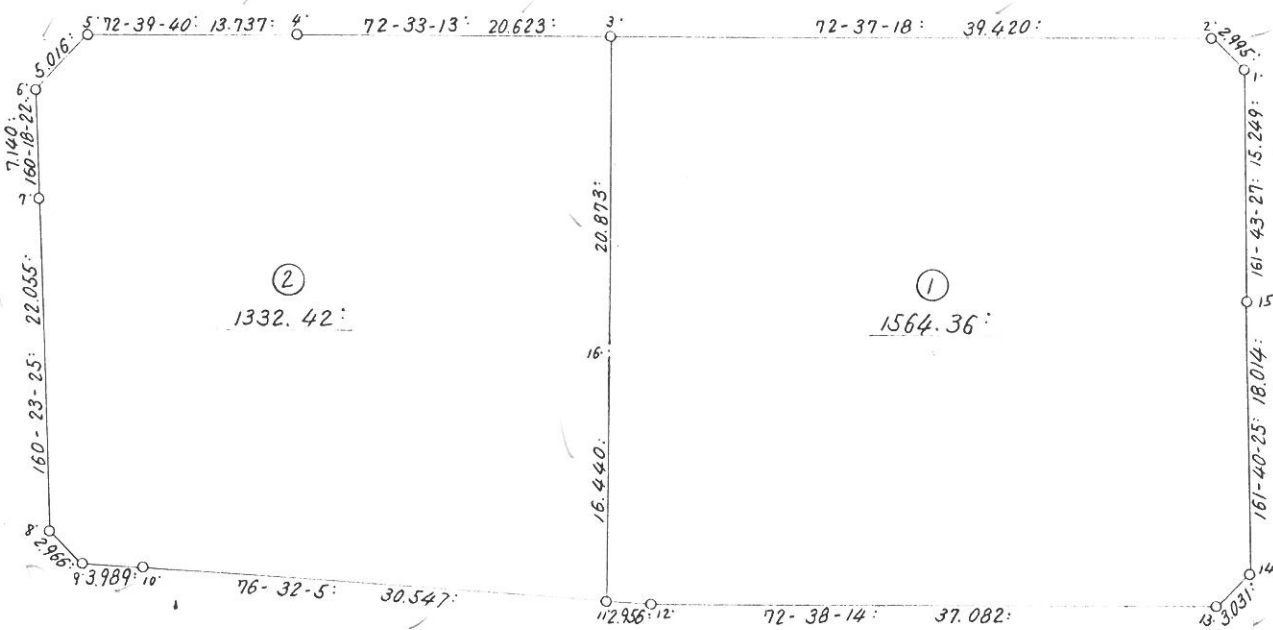

縮尺 1:500

株式会社 ミカミ

街区,画地(換地)原子一覽図

街区番号

63 B L

街区面積

5	9	2	5	2	9
---	---	---	---	---	---

 :


画地面積

5	9	2	5	2	2
---	---	---	---	---	---

 :

			0	0	7

 :

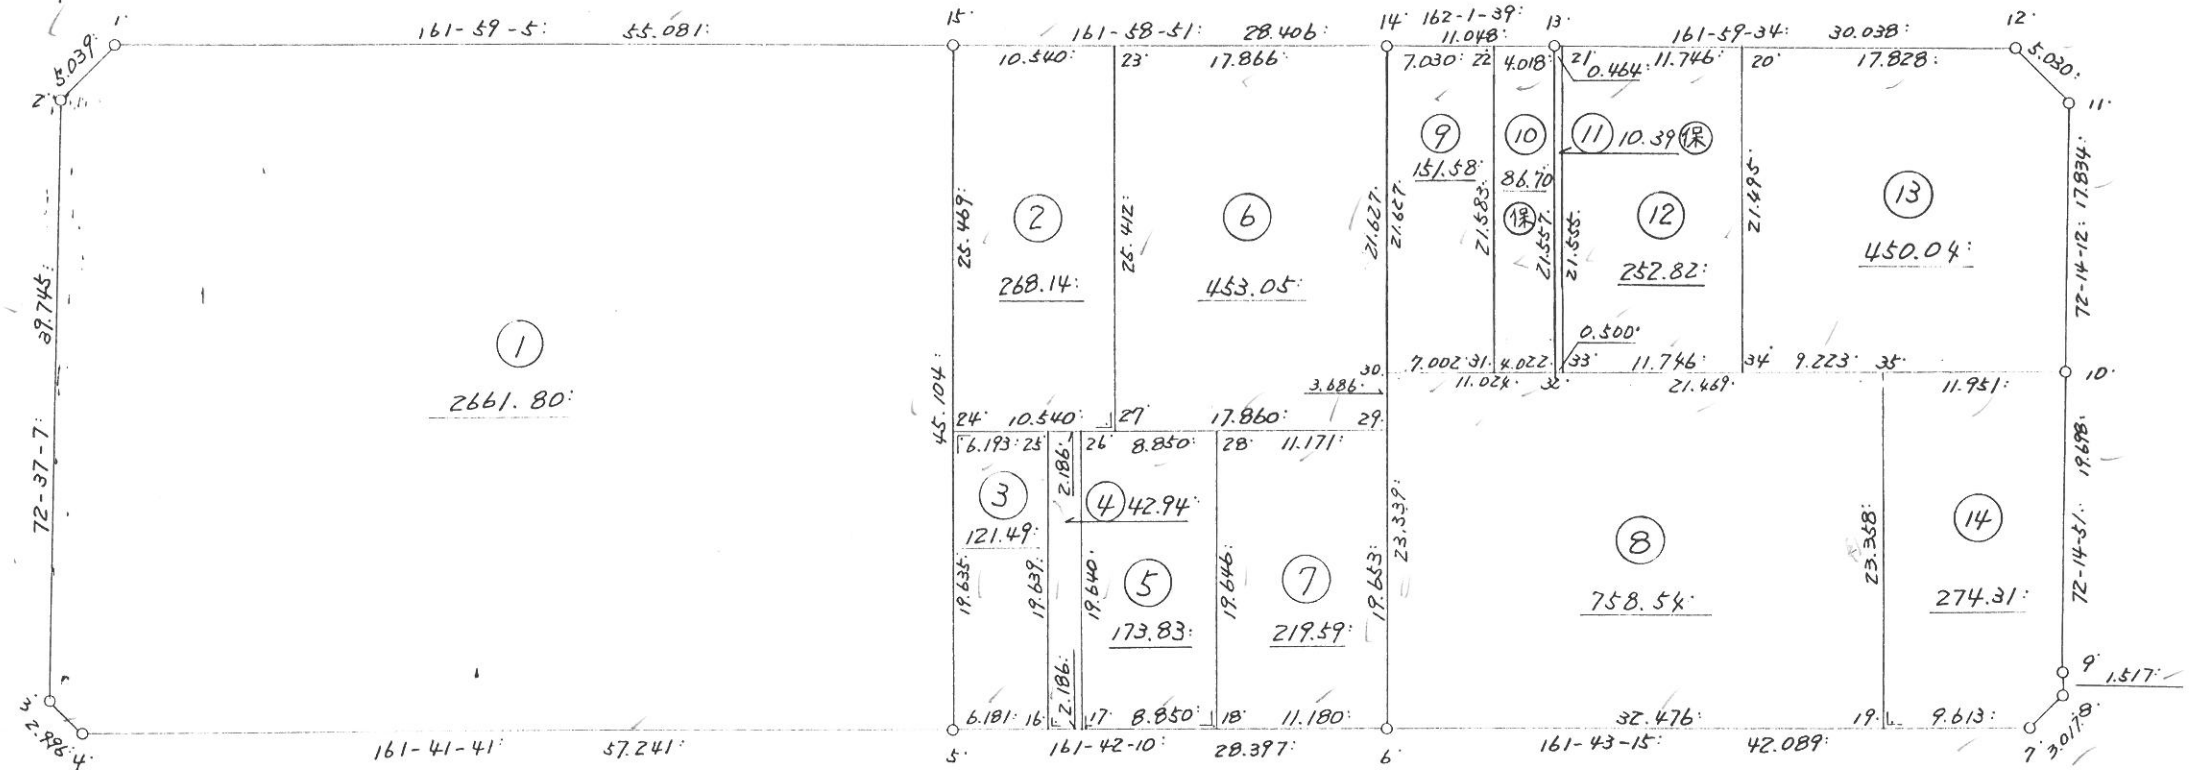

縮尺 1:500

街区,画地(換地)原子一覽図


街区番号

64 B L

街区面積 :

画地面積 :

:

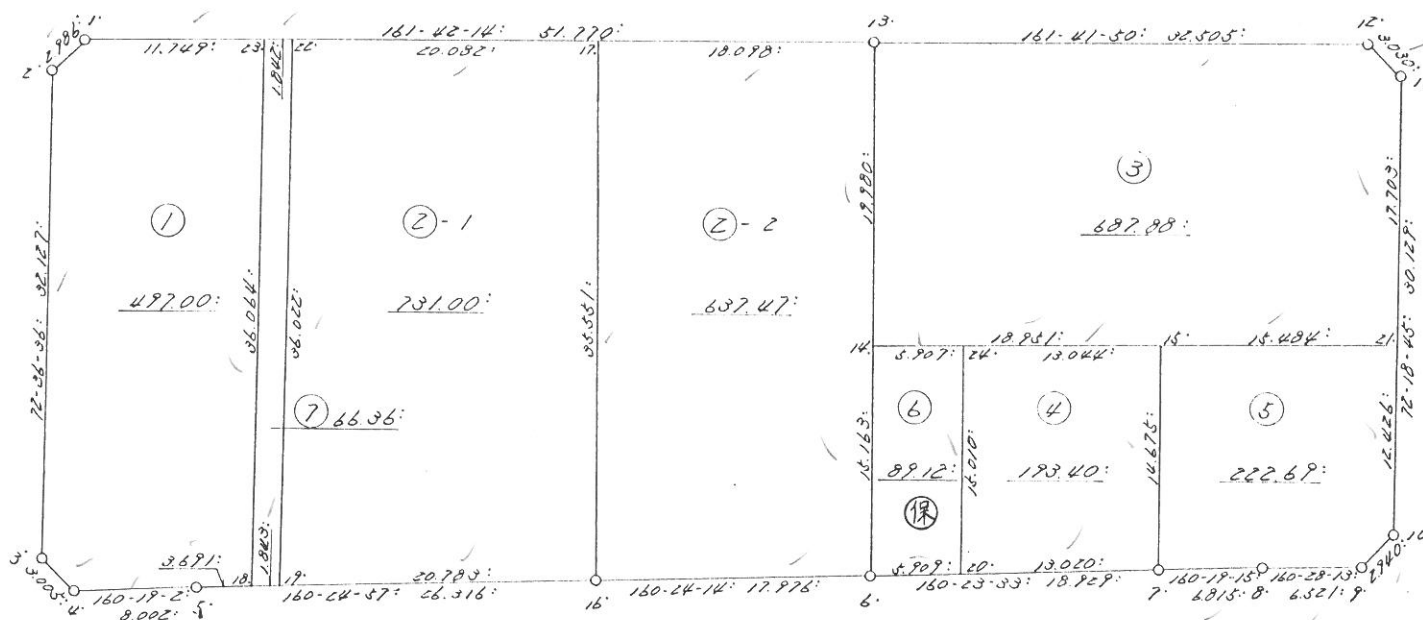

縮尺 1 : 500

街区,画地(換地)原子一覽図


街区番号

65 B L

街区面積 :

画地面積 :

:

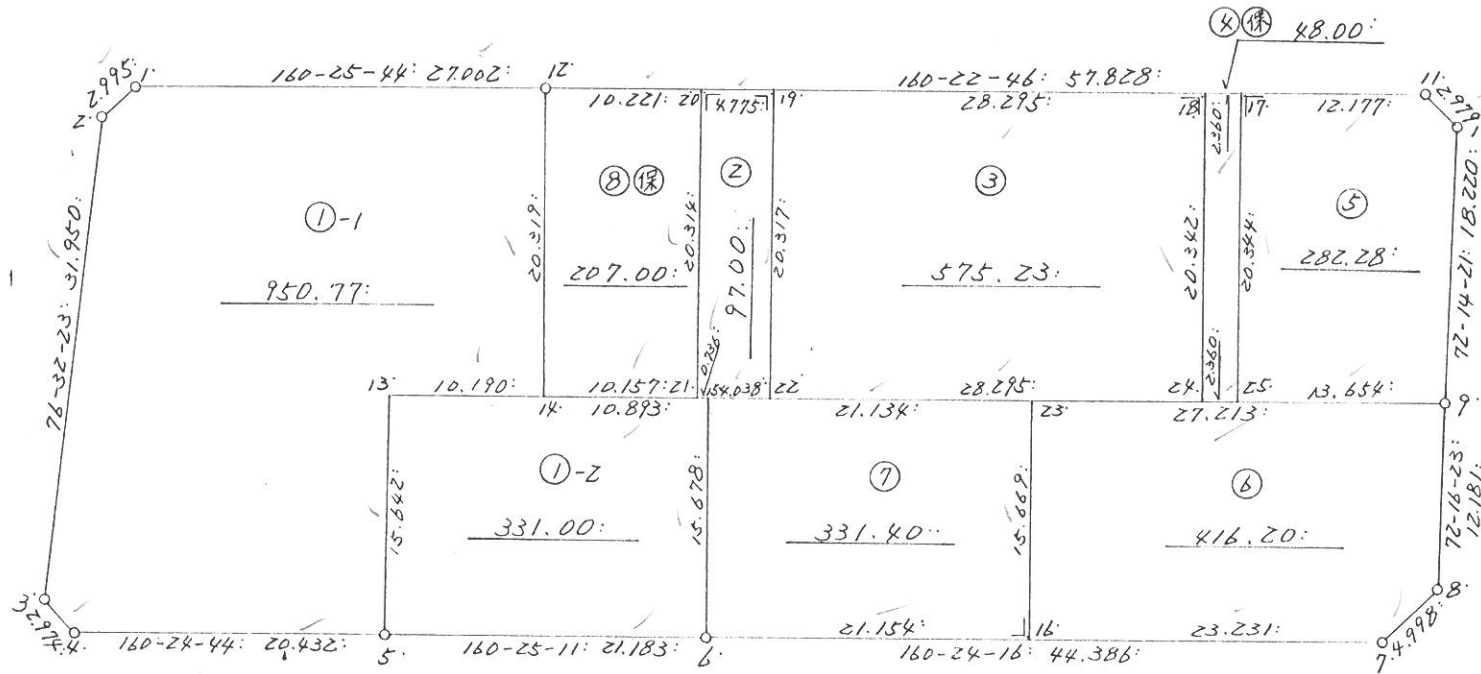

縮尺 1:500

街区,画地(換地)原子一覽図


街区番号

66 B L

街区面積 :

画地面積 :

:

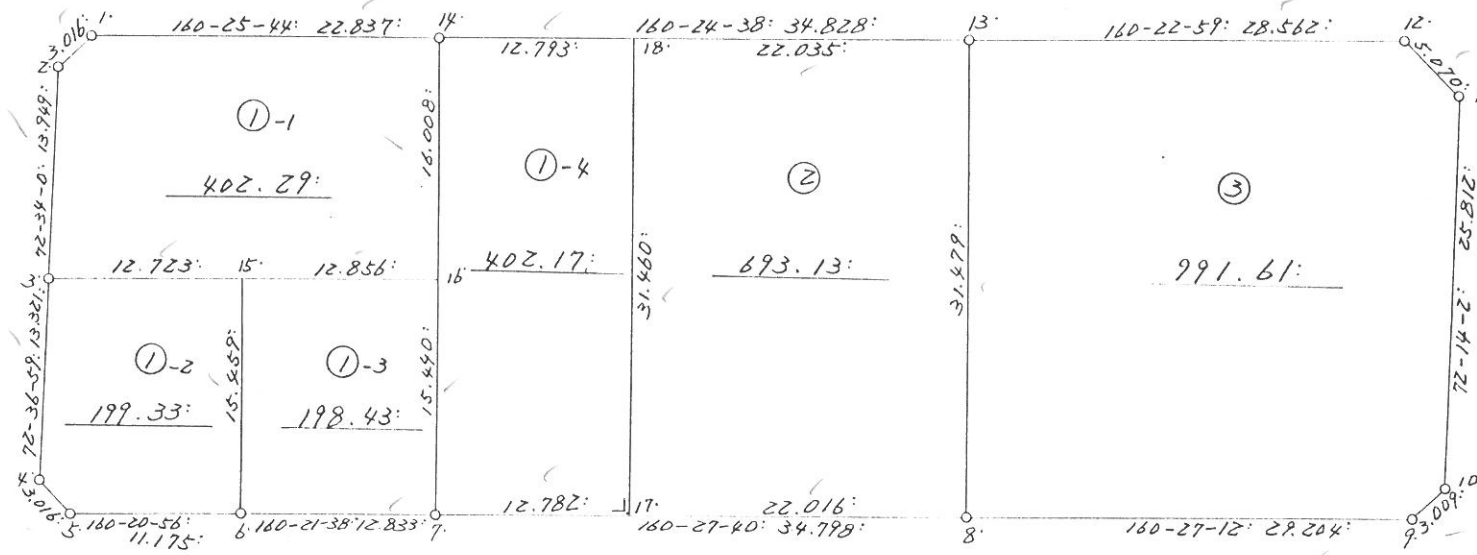

縮尺

1:500

街区,画地(換地)原子一覽図

街区番号

67 B L

街区面積

2	7	0	9	.2	9
---	---	---	---	----	---

 :


画地面積

2	7	0	9	.2	7
---	---	---	---	----	---

 :

			0	.0	2
--	--	--	---	----	---

 :

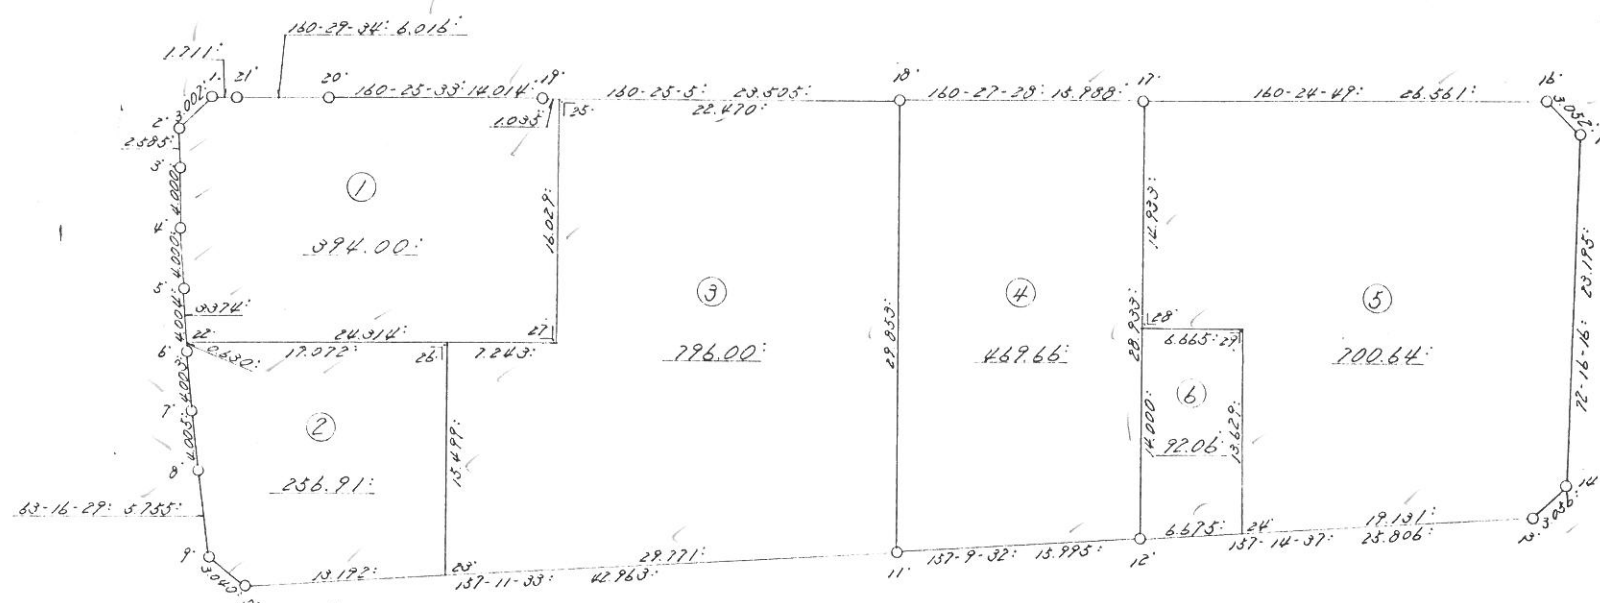

縮尺 1:500

株式会社 ミカミ

街区,画地(換地)原子一覽図



街区番号

68 B L

街区面積 :

画地面積 :

:

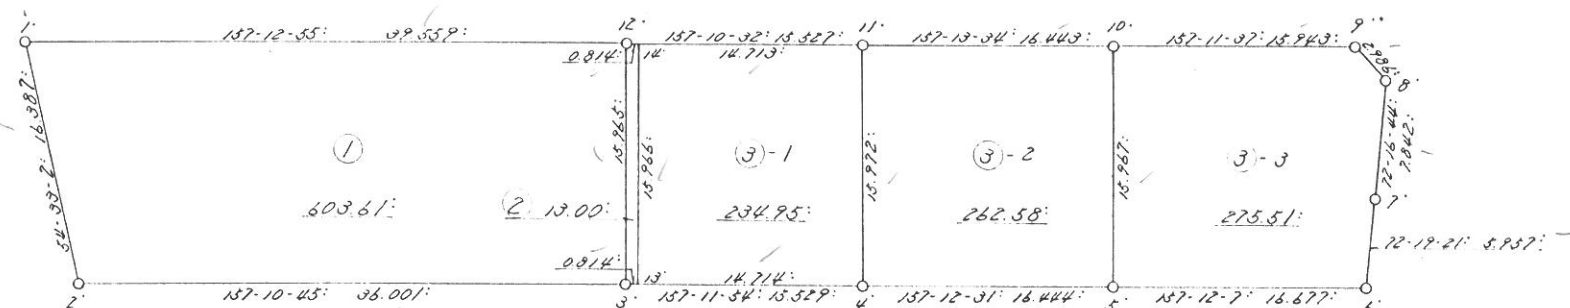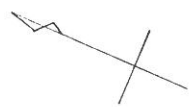

縮尺 1:500

株式会社 ミカミ


街区,画地(換地)原子一覽図

街区番号

69 B L

街区面積

画地面積

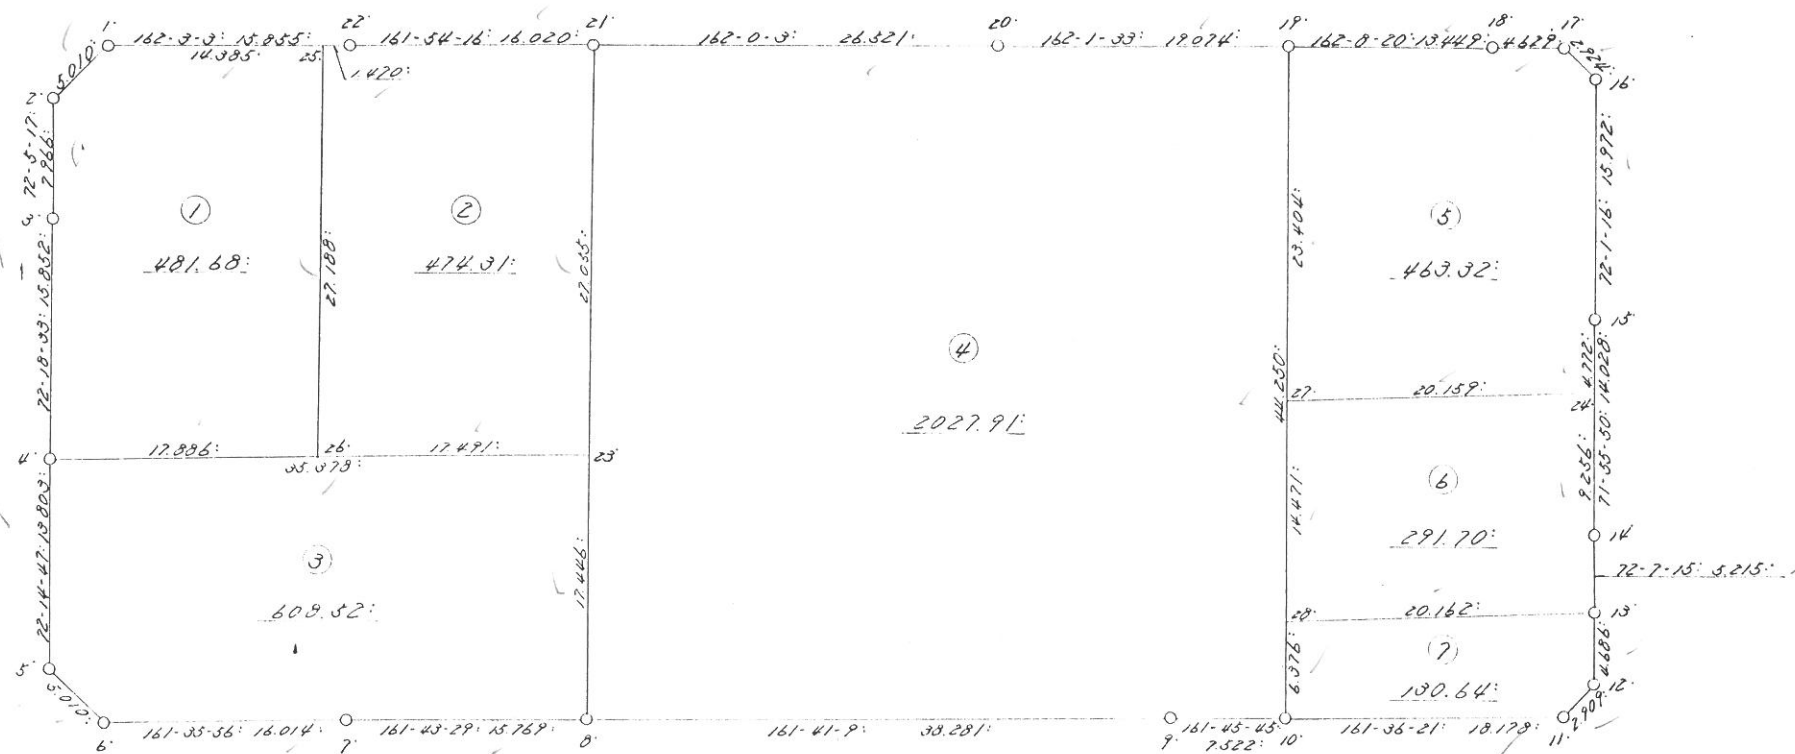

縮尺 1:500

株式会社 ミカミ

街区,画地(換地)原子一覽図


街区番号

70 B L

街区面積 :

画地面積 :

:

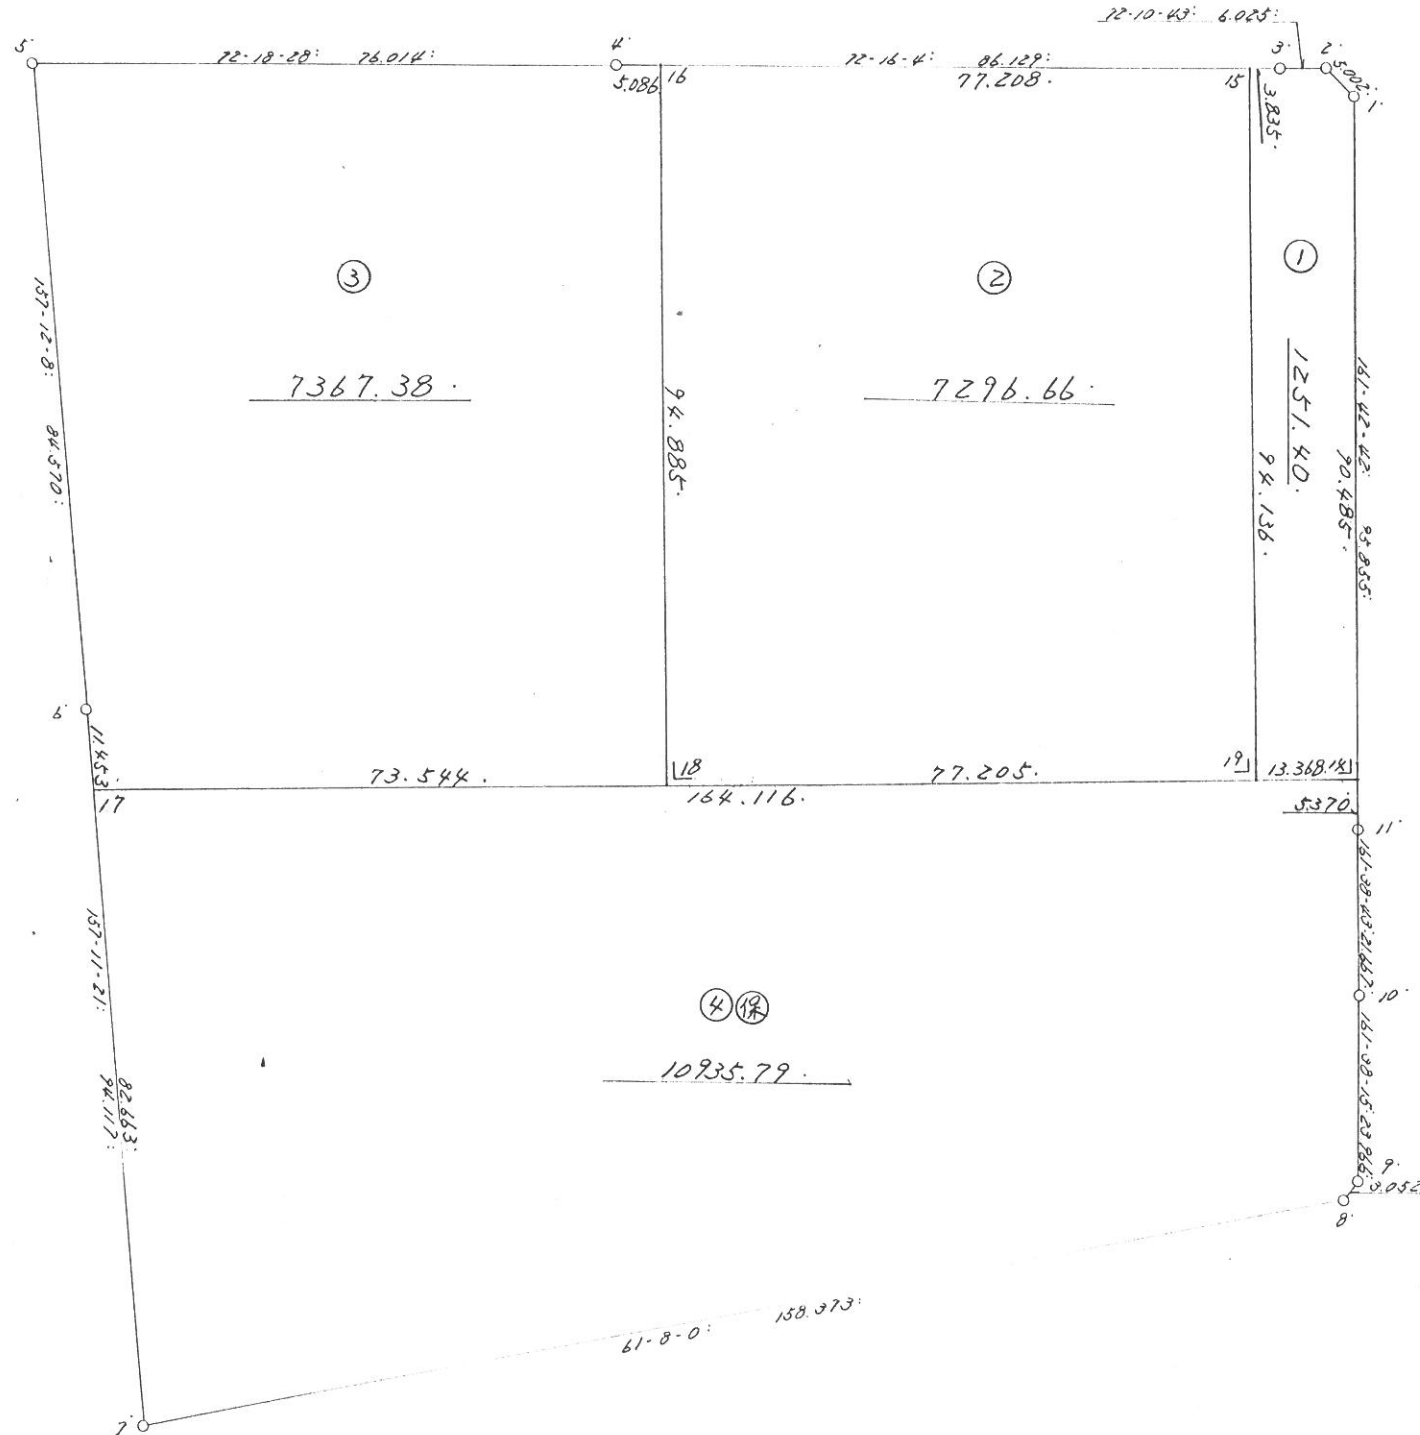

縮尺

1:1000

株式会社 ミカミ


街区,画地(換地)原子一覽図

街区番号

71 B L

街区面積

画地面積

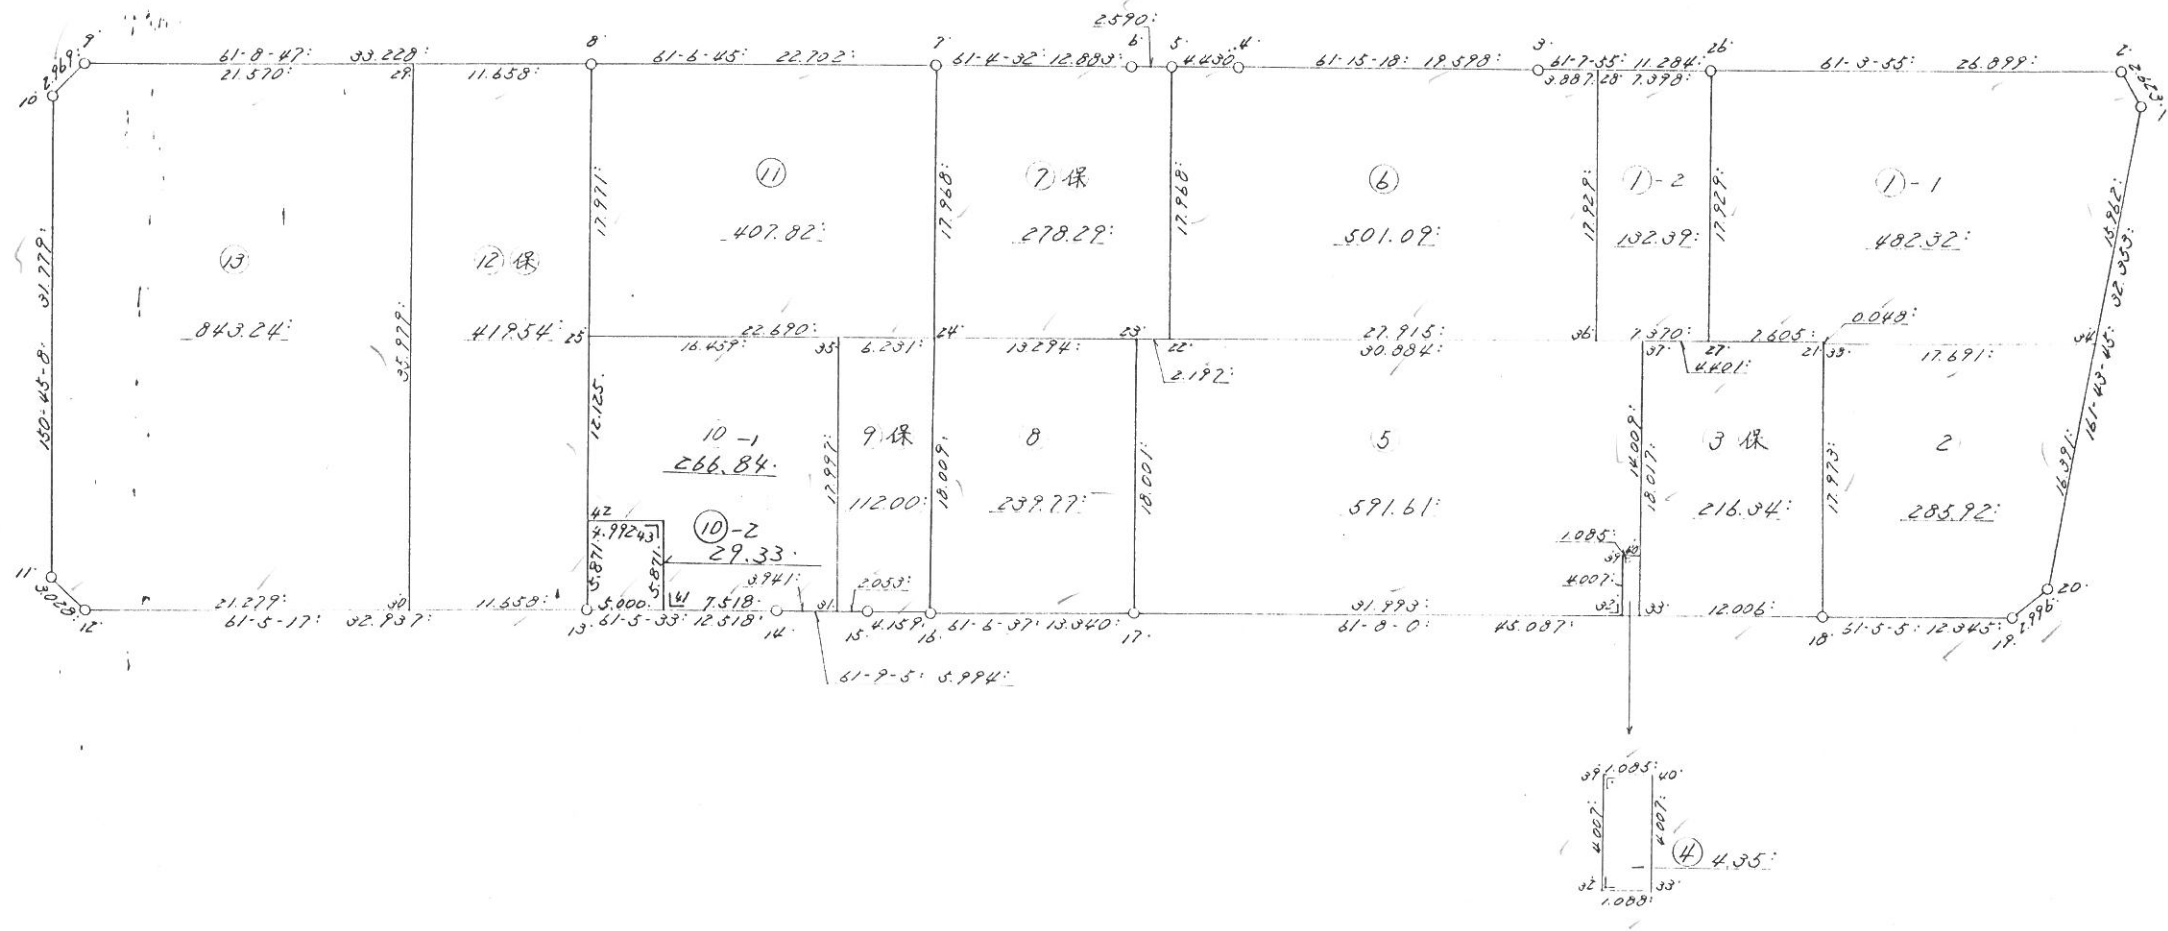

縮尺 1:500

株式会社 ミカミ

街区,画地(換地)原子一覽図

街区番号

72 B L

街区面積 :

画地面積 :

:



縮尺 1:500

街区,画地(換地)原子一覽図


街区番号

73 B L

街区面積 :

画地面積 :

:

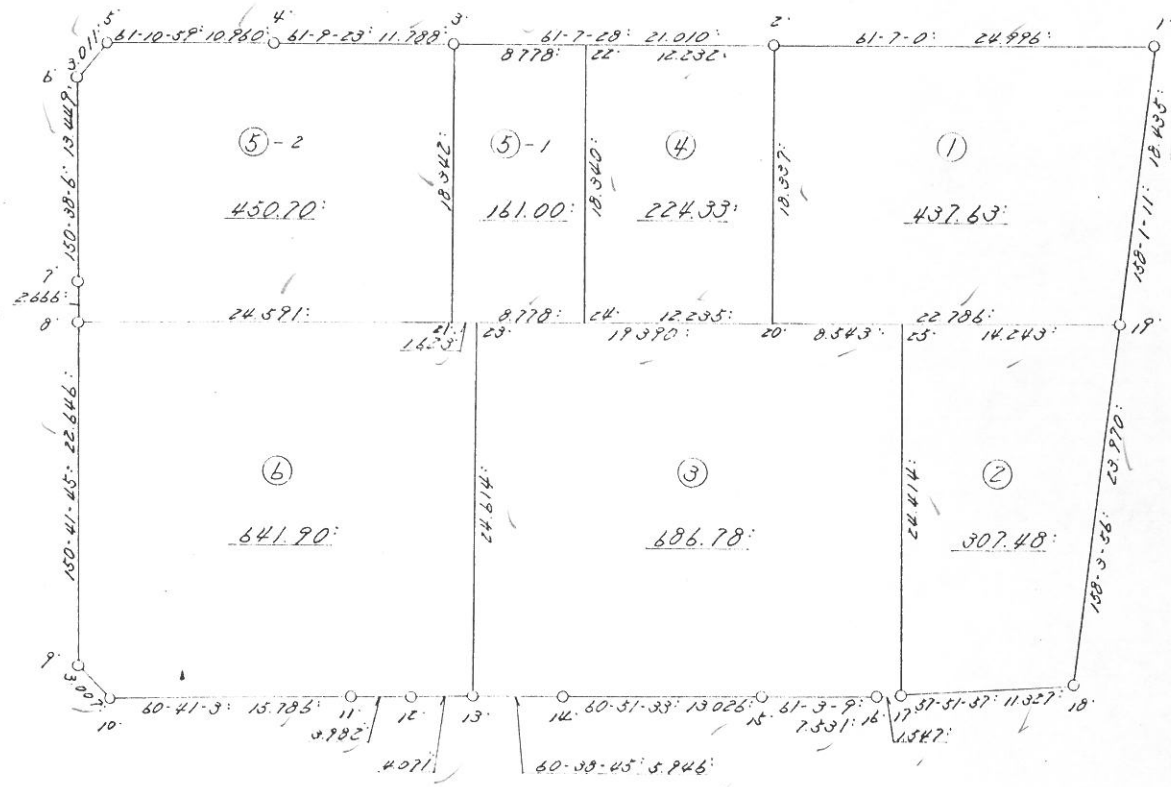

縮尺 1:500

街区,画地(換地)原子一覽図

街区番号

74 B L

街区面積

5	2	8	6	9	9
---	---	---	---	---	---

 :


画地面積

5	2	8	6	9	6
---	---	---	---	---	---

 :

--	--	--	--	--	--

 0.03 :

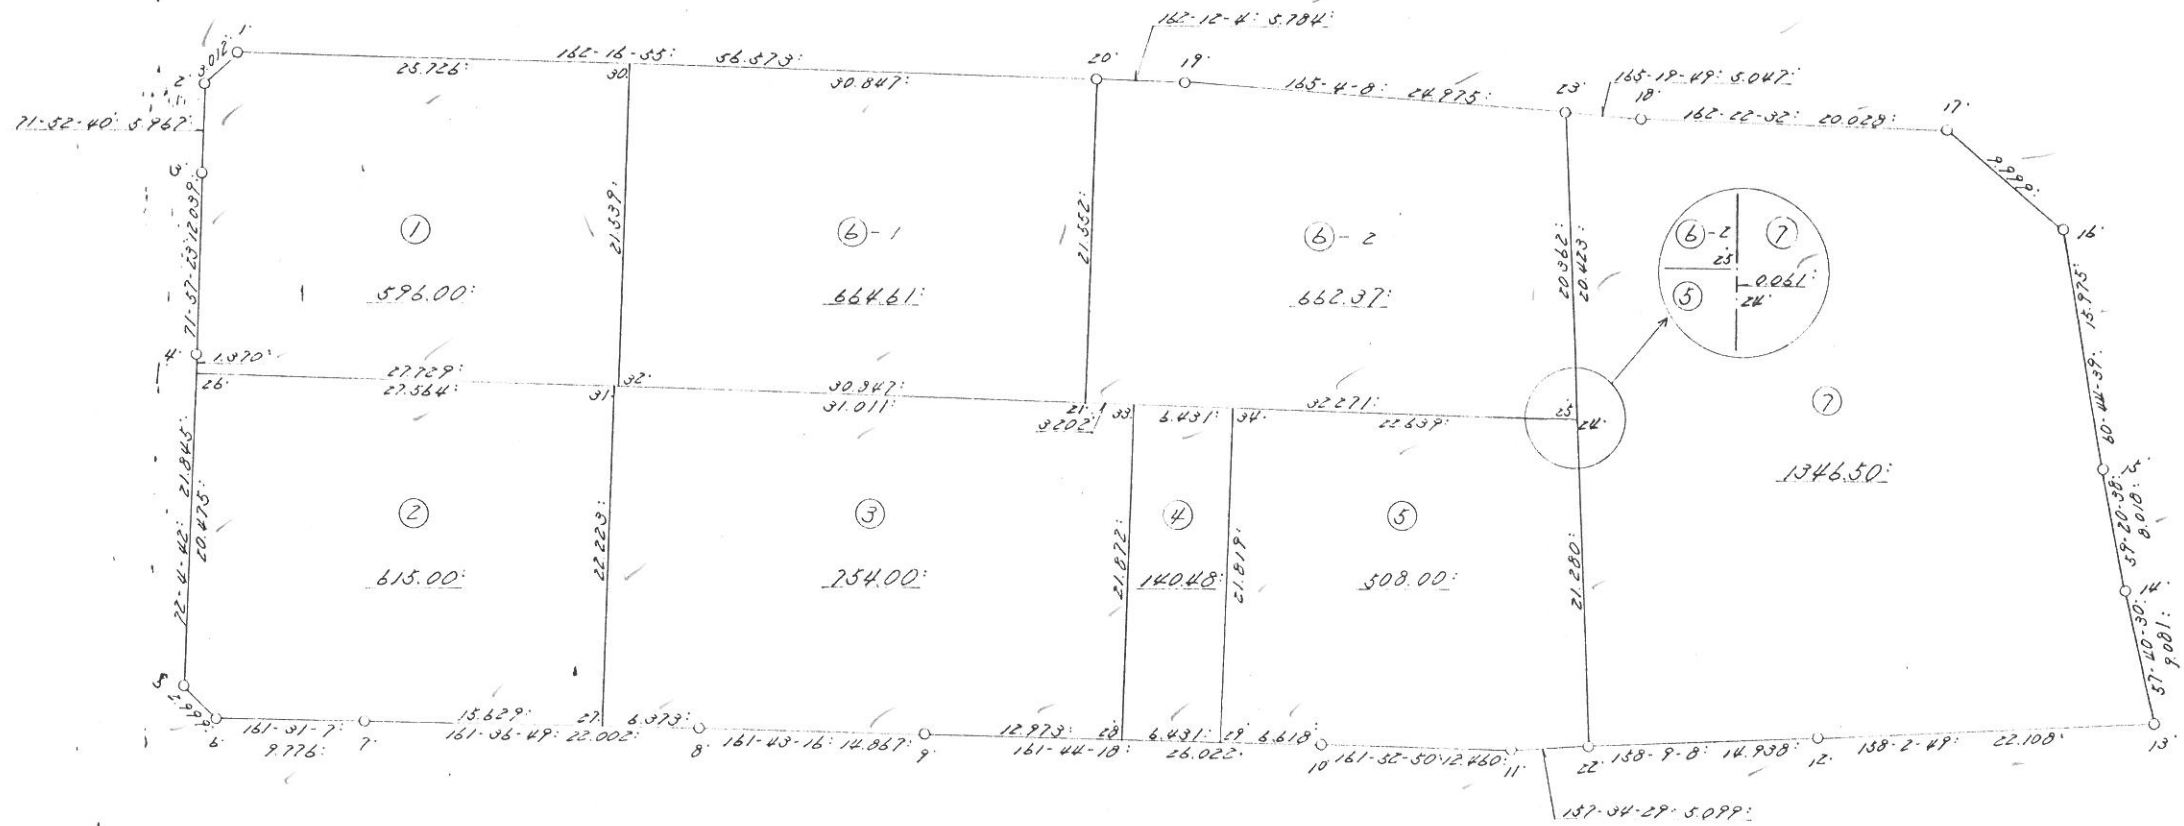

縮尺 1:500

街区,画地(換地)原子一覽図

街区番号

75 BL


街区面積

2	6	4	9	7	7
---	---	---	---	---	---

画地面積

2	6	4	9	6	7
---	---	---	---	---	---

			0	.	1

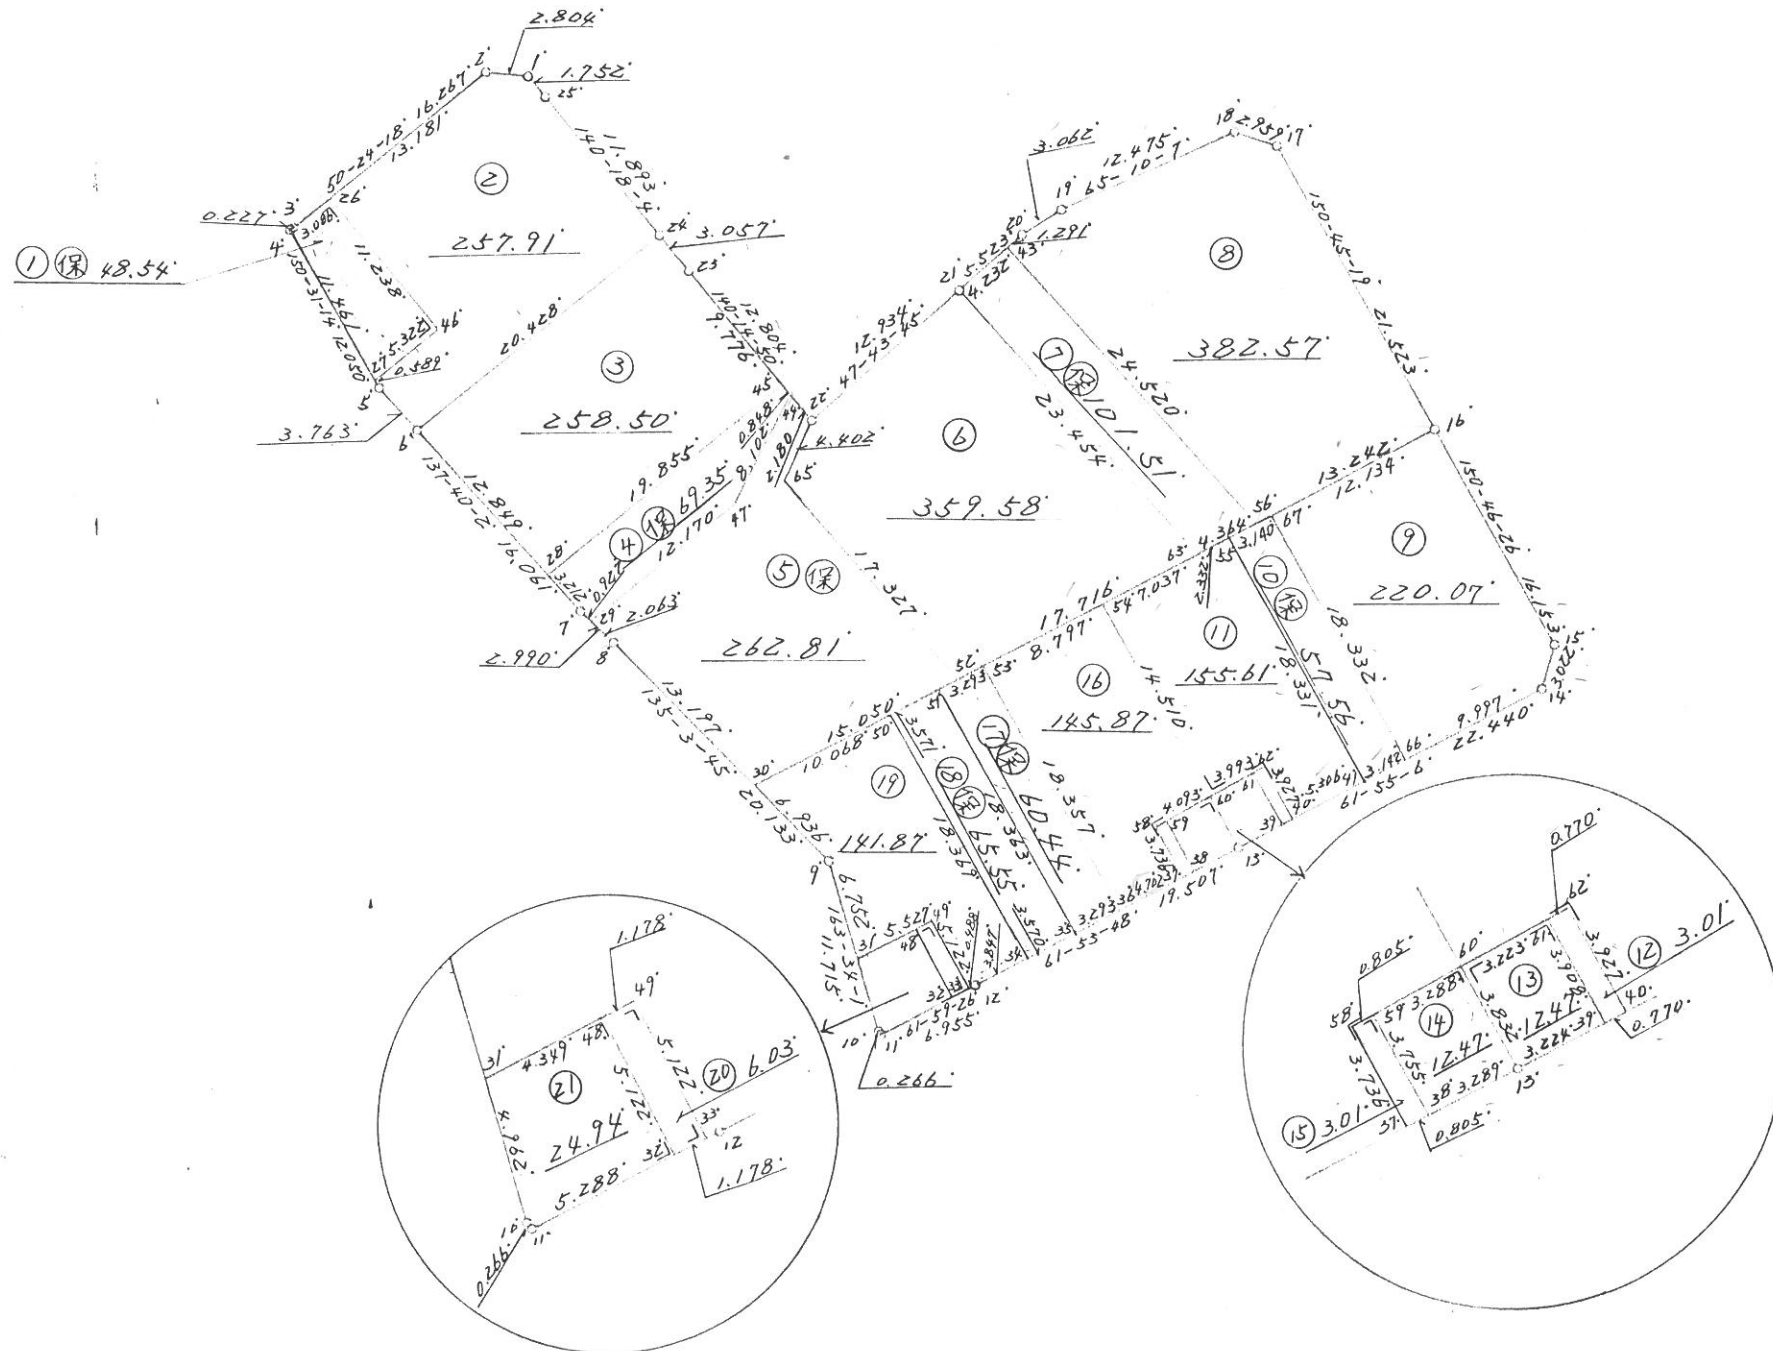

縮尺 1:500



街区,画地(換地)原子一覽図

街区番号

76 B L

街区面積 :

画地面積

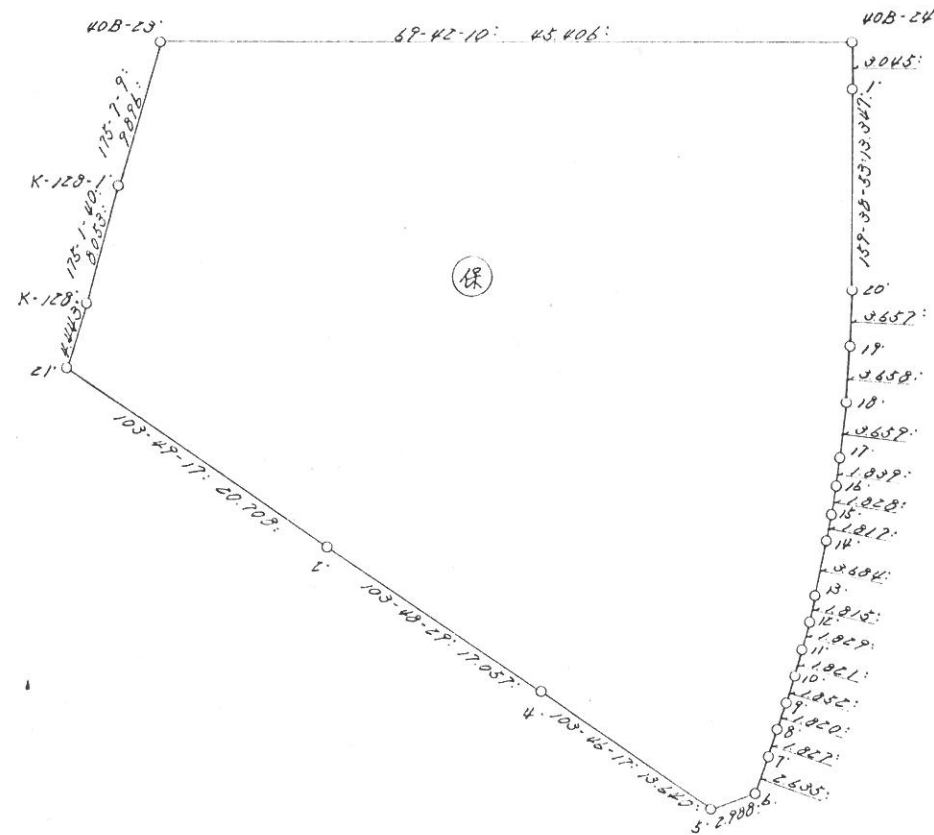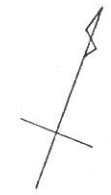

縮尺 1:500

株式会社 ミカミ