


換地 図

字屋敷内 字内後


所在

勝田市外野二丁目

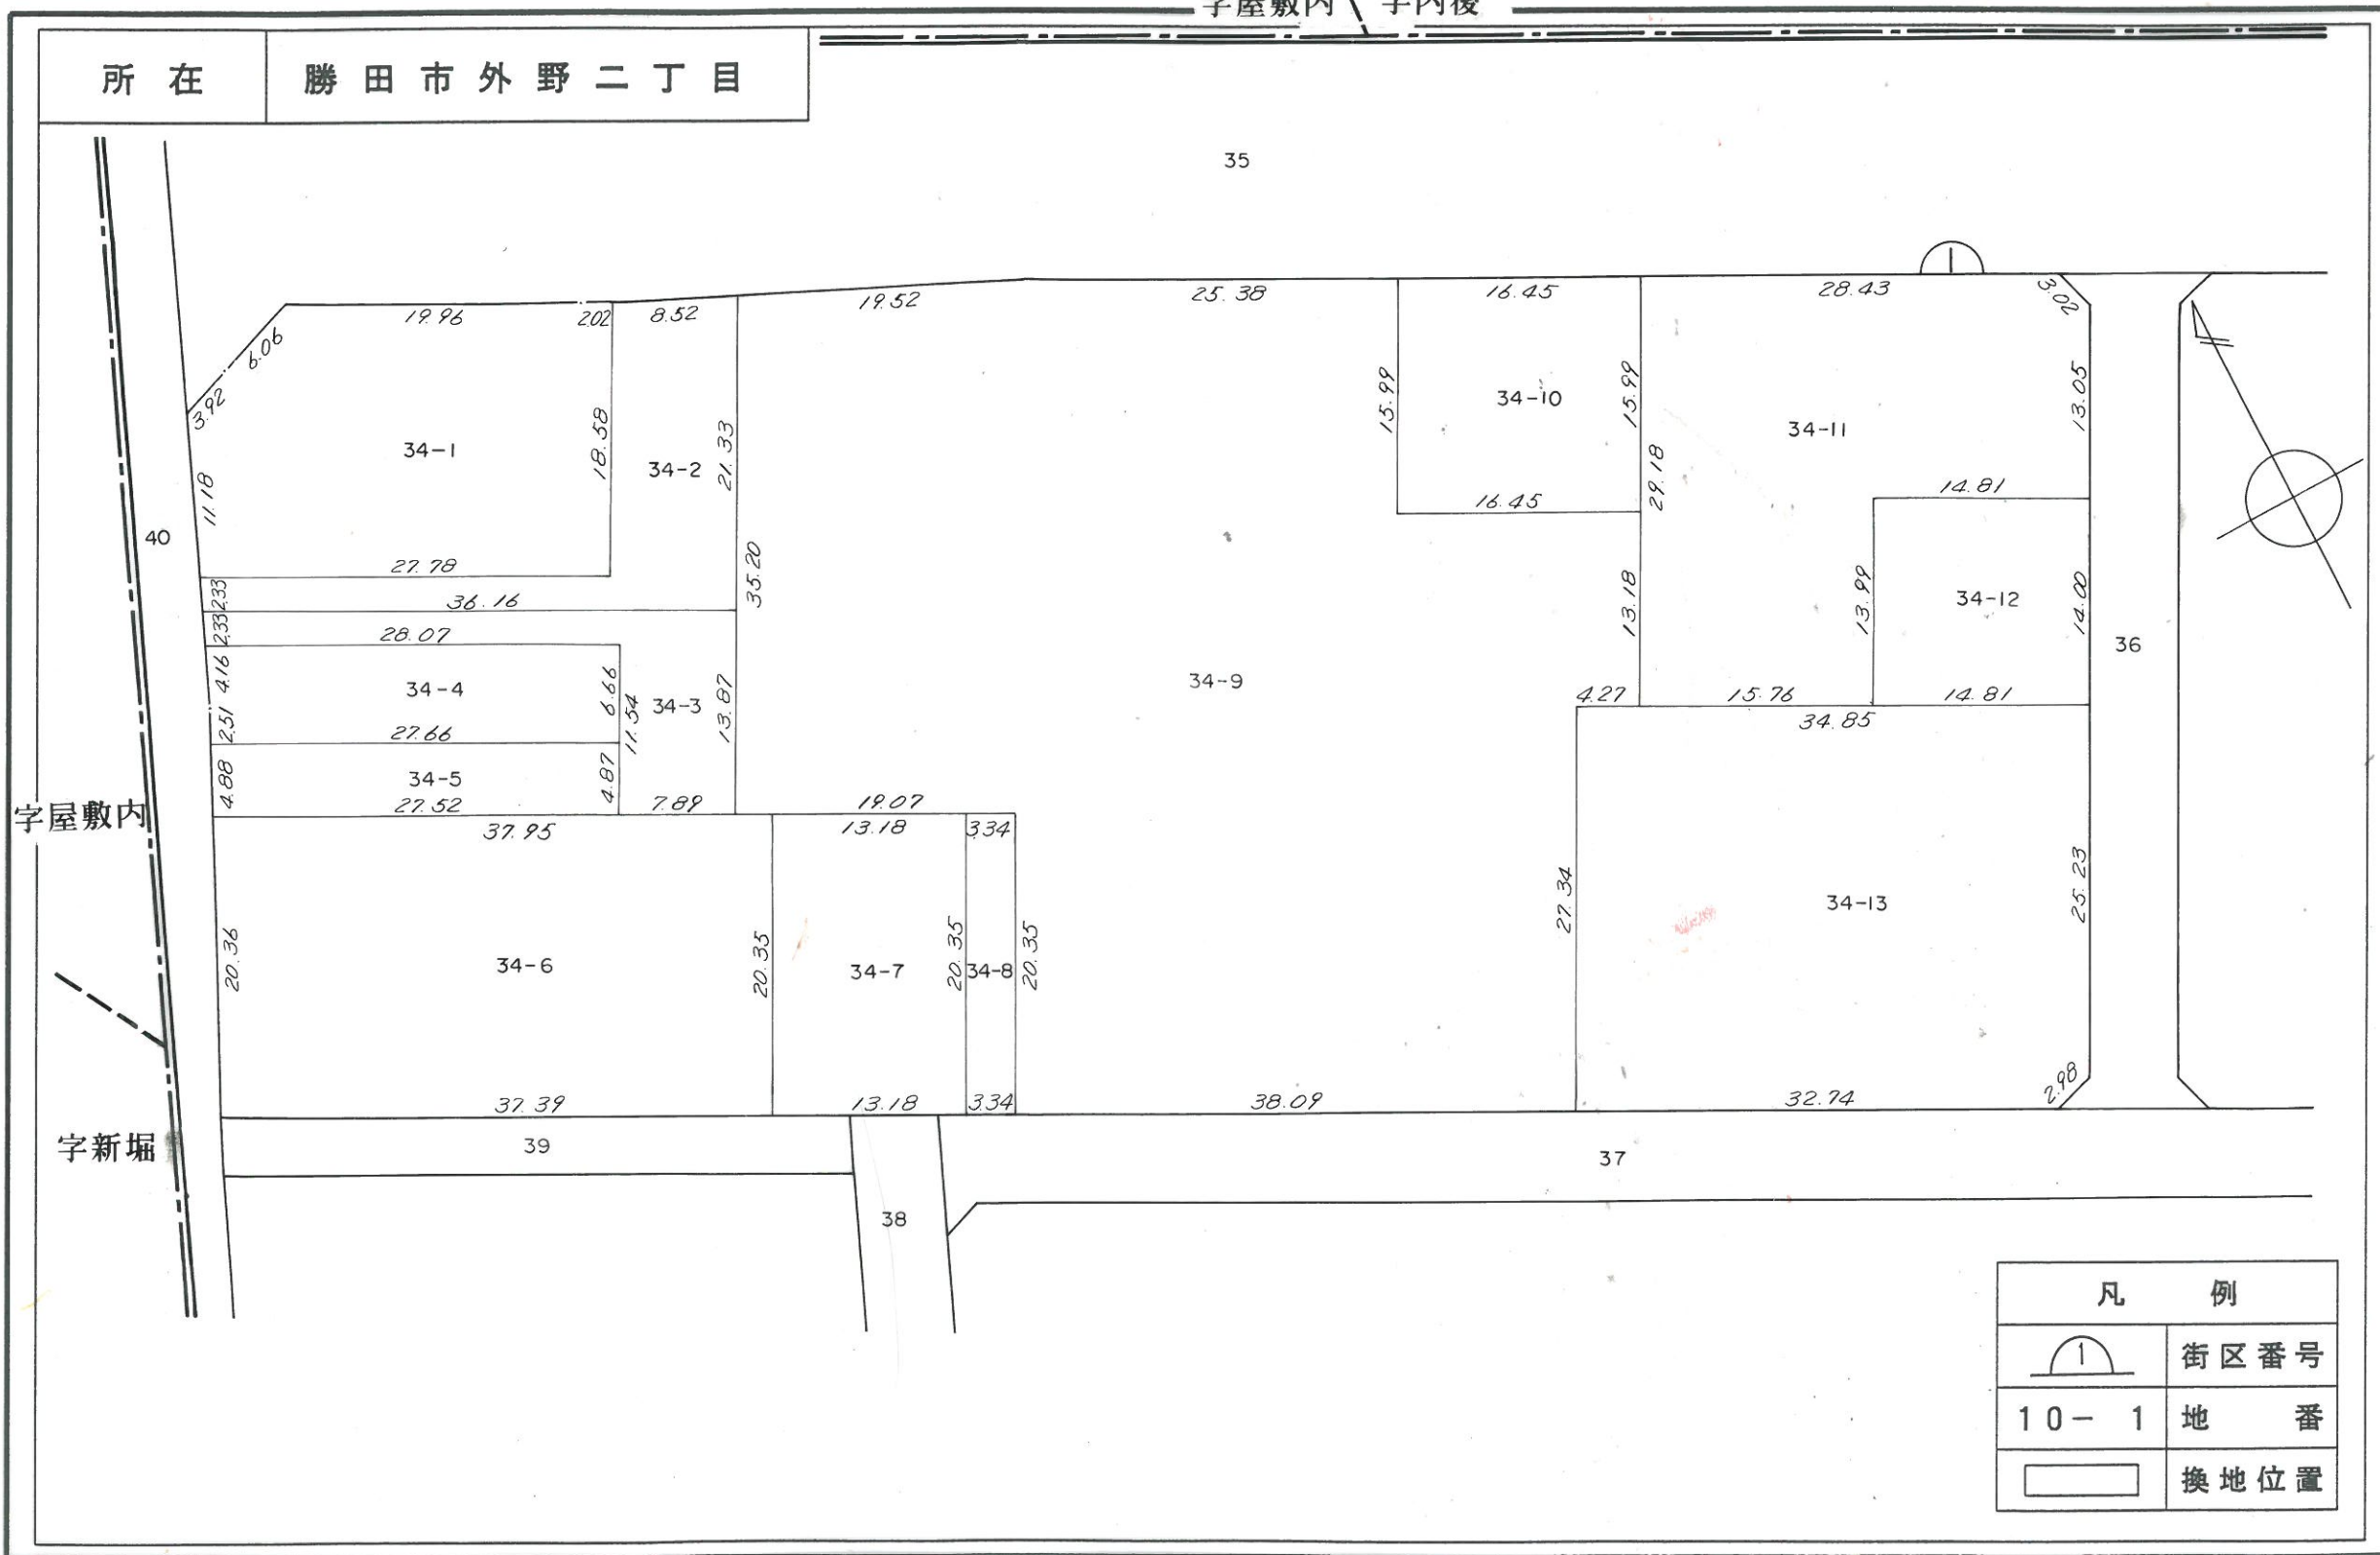

縮尺 1:500

換地 図

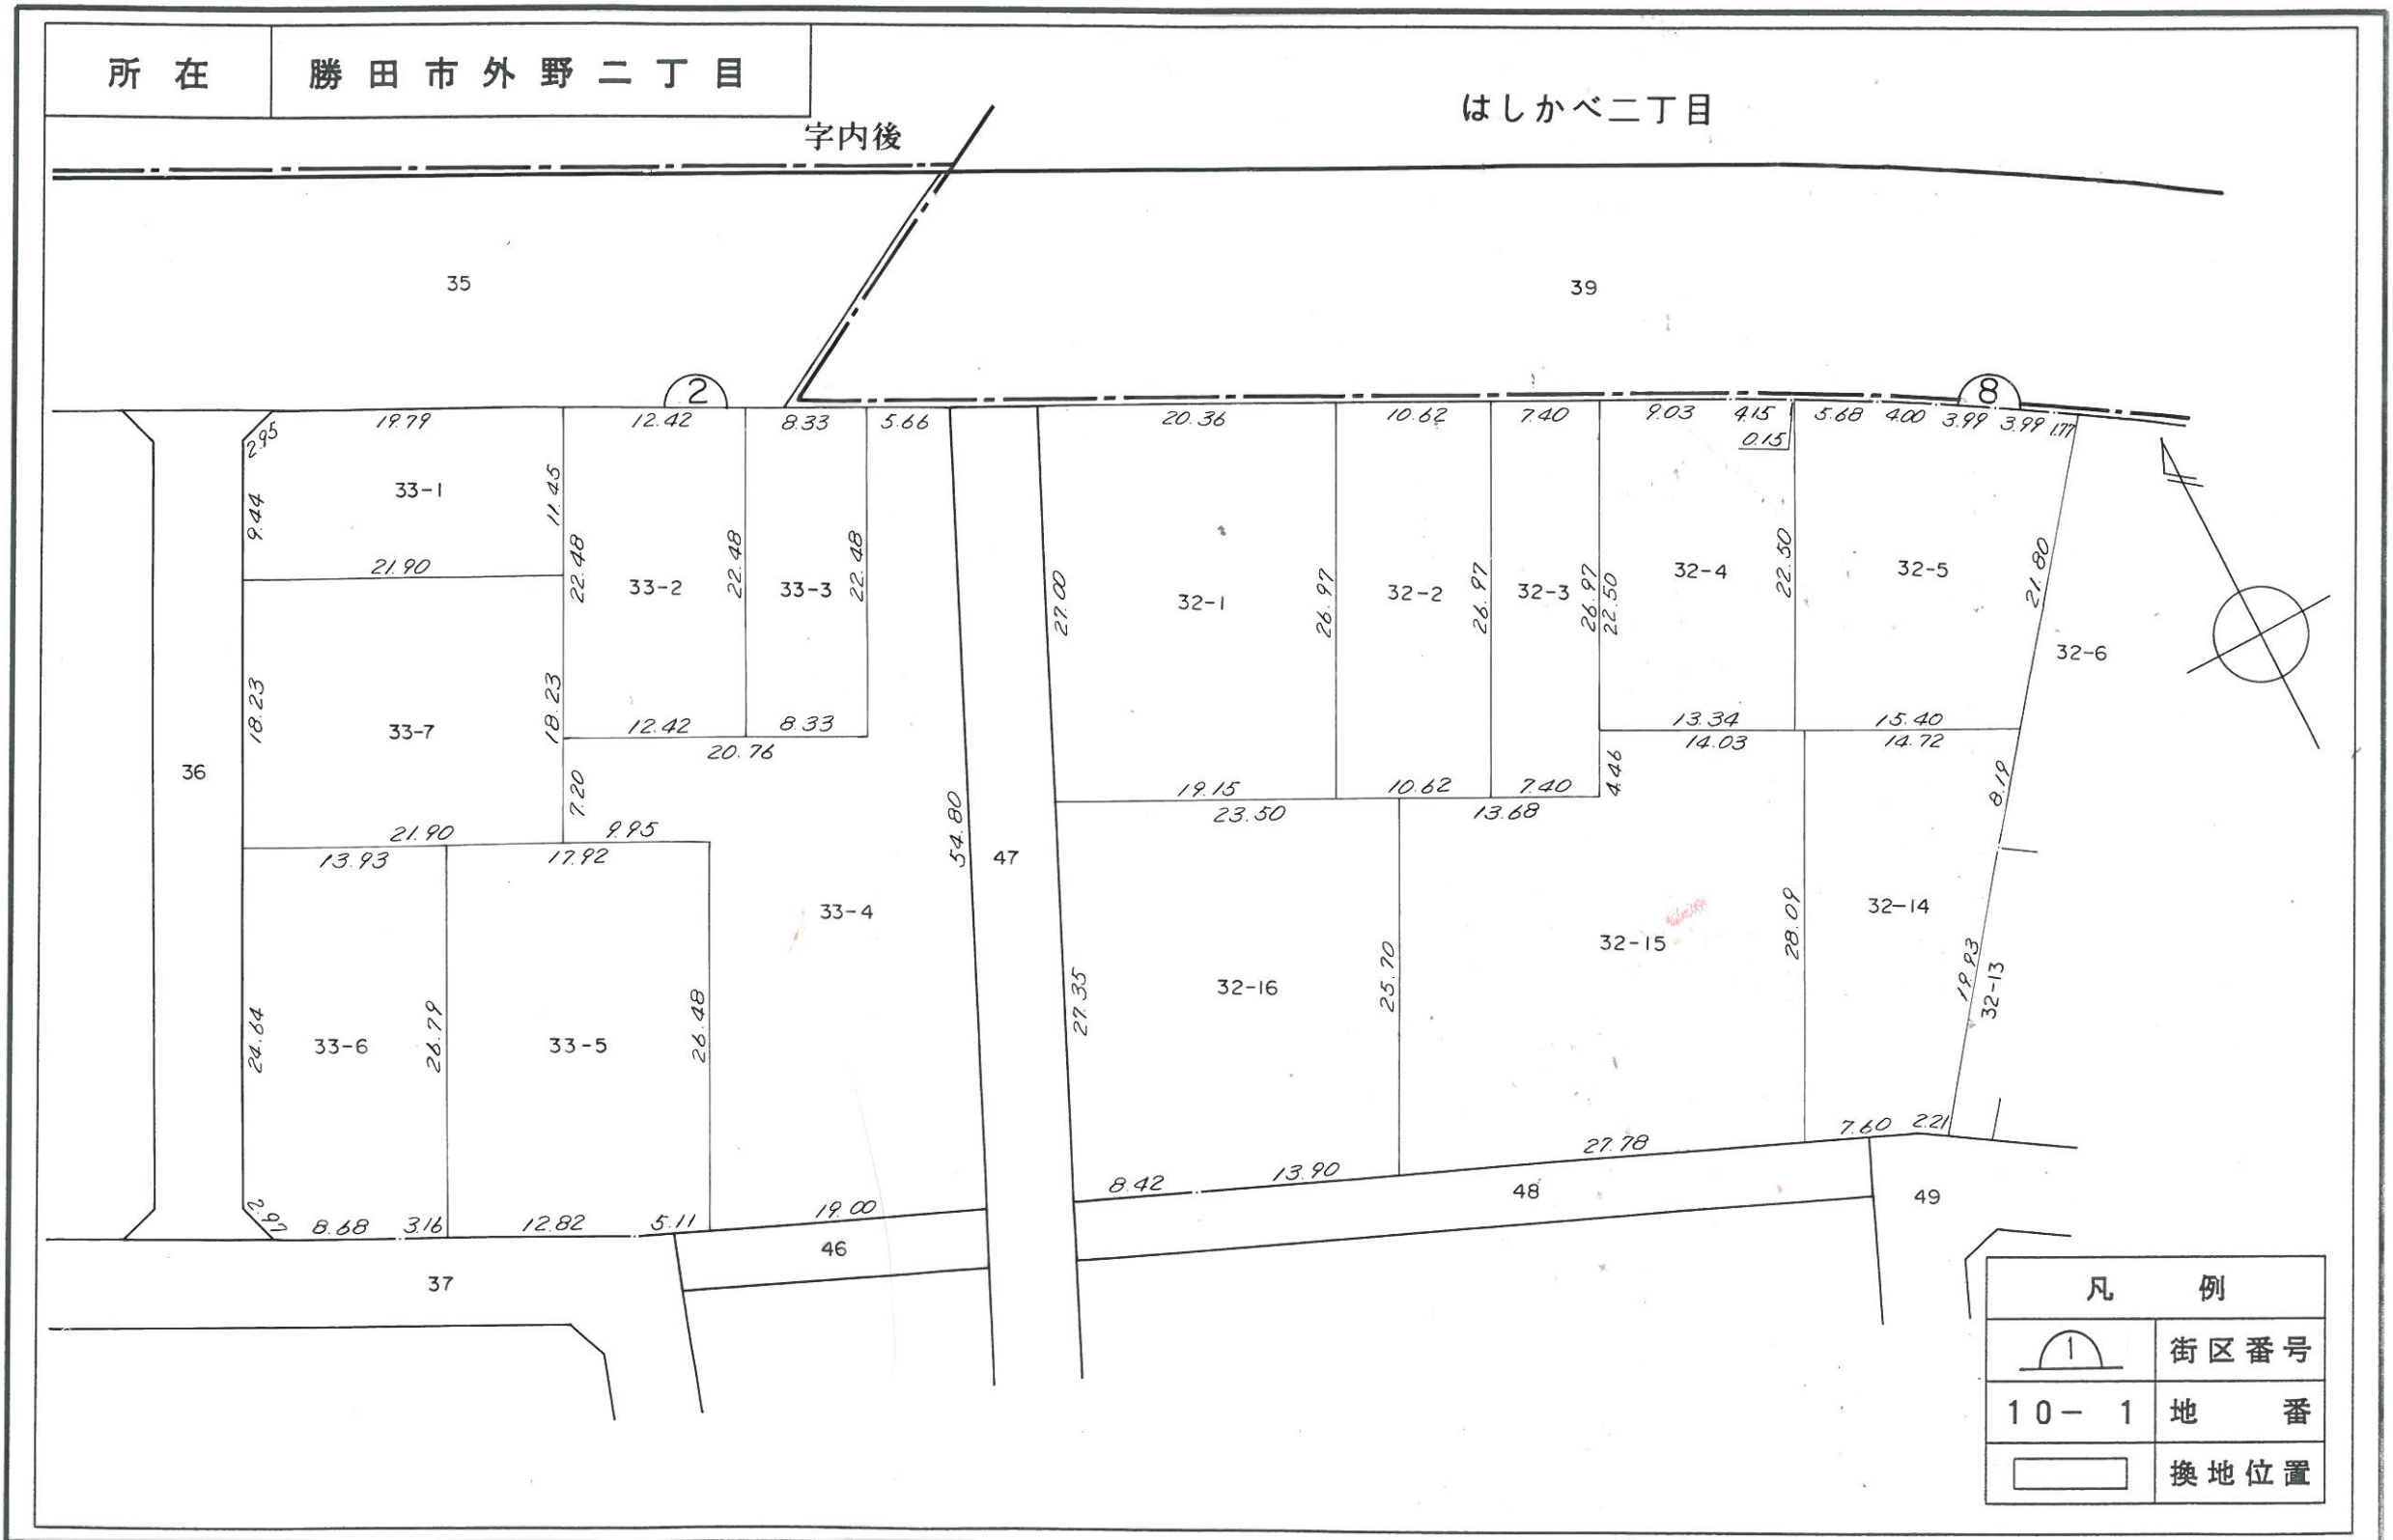

所在

勝田市外野二丁目

はしかべ二丁目

字内後

凡 例	
	街区番号
	地 番
	換地位置



縮 尺 1:500

換地 図

所在

勝田市外野二丁目

はしかべ二丁目

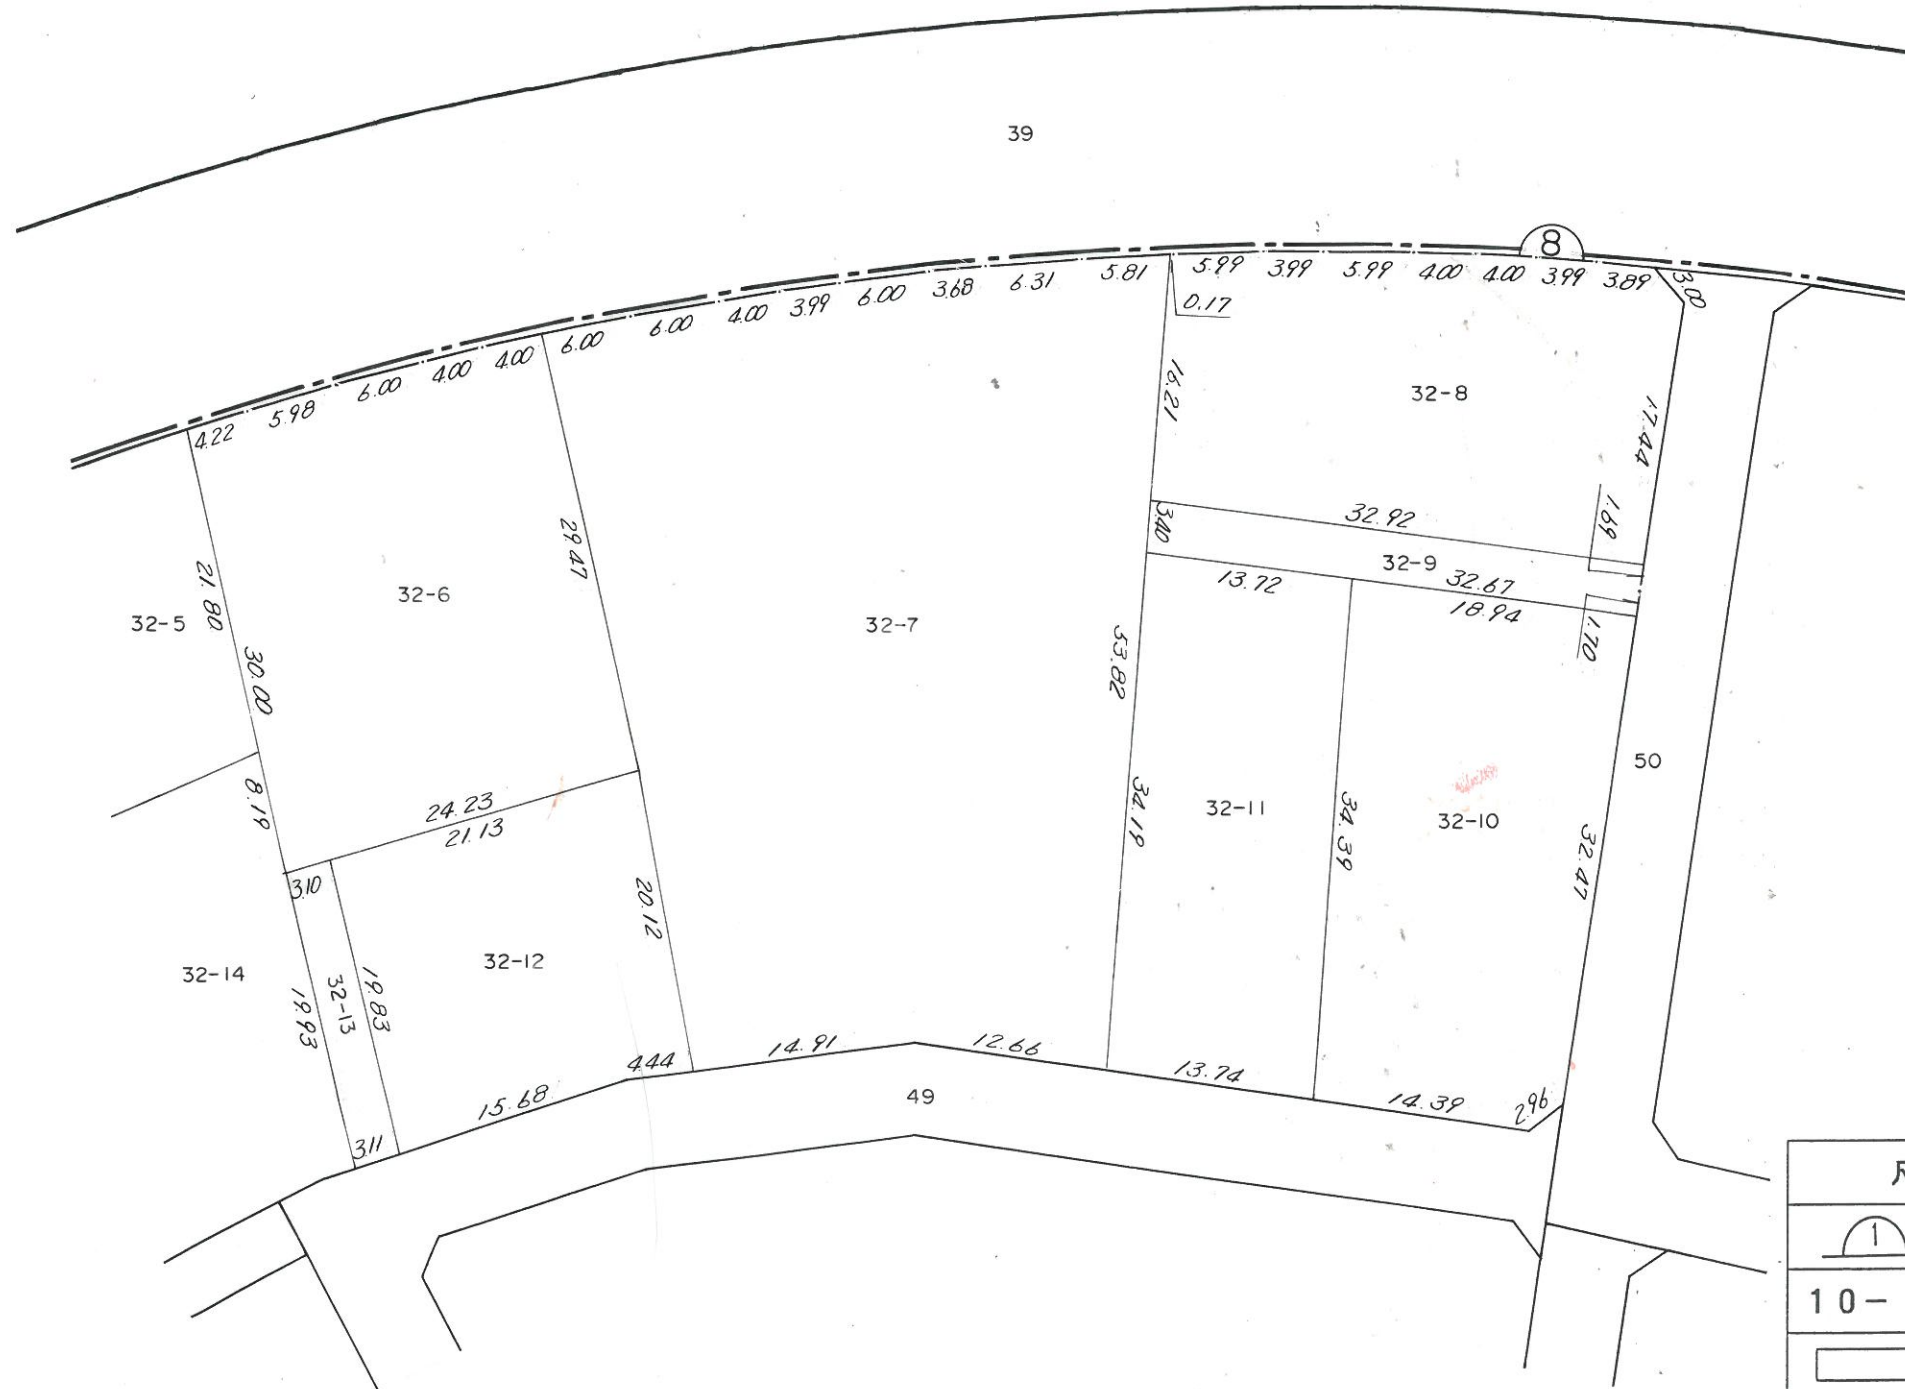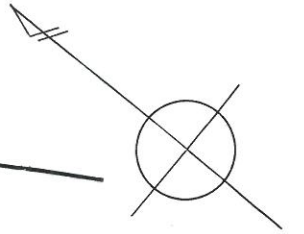

凡 例	
	街区番号
10-1	地 番
	換地位置

縮 尺 1 : 5 0 0


換地 図

所在

勝田市外野二丁目

字新堀

字屋敷内

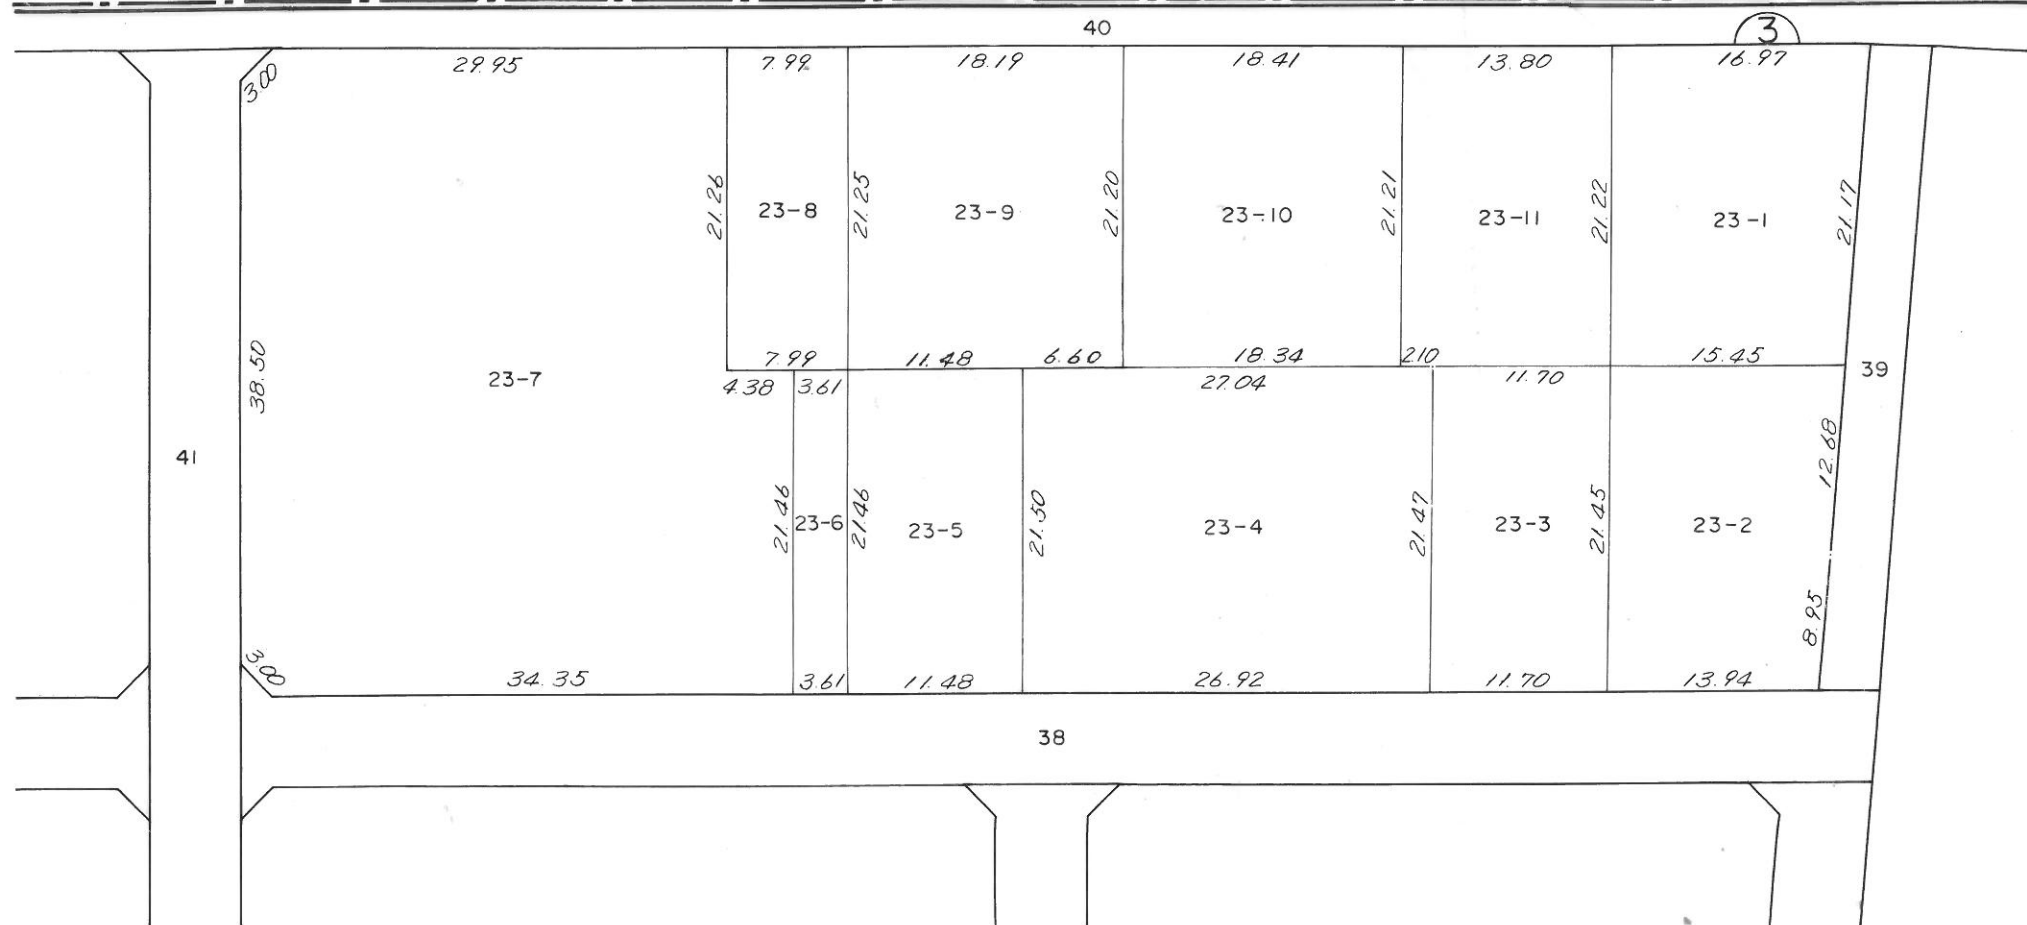



凡 例	
	街区番号
10-1	地 番
	換地位置

縮 尺 1 : 5 0 0

換地 図

所在


勝田市外野二丁目

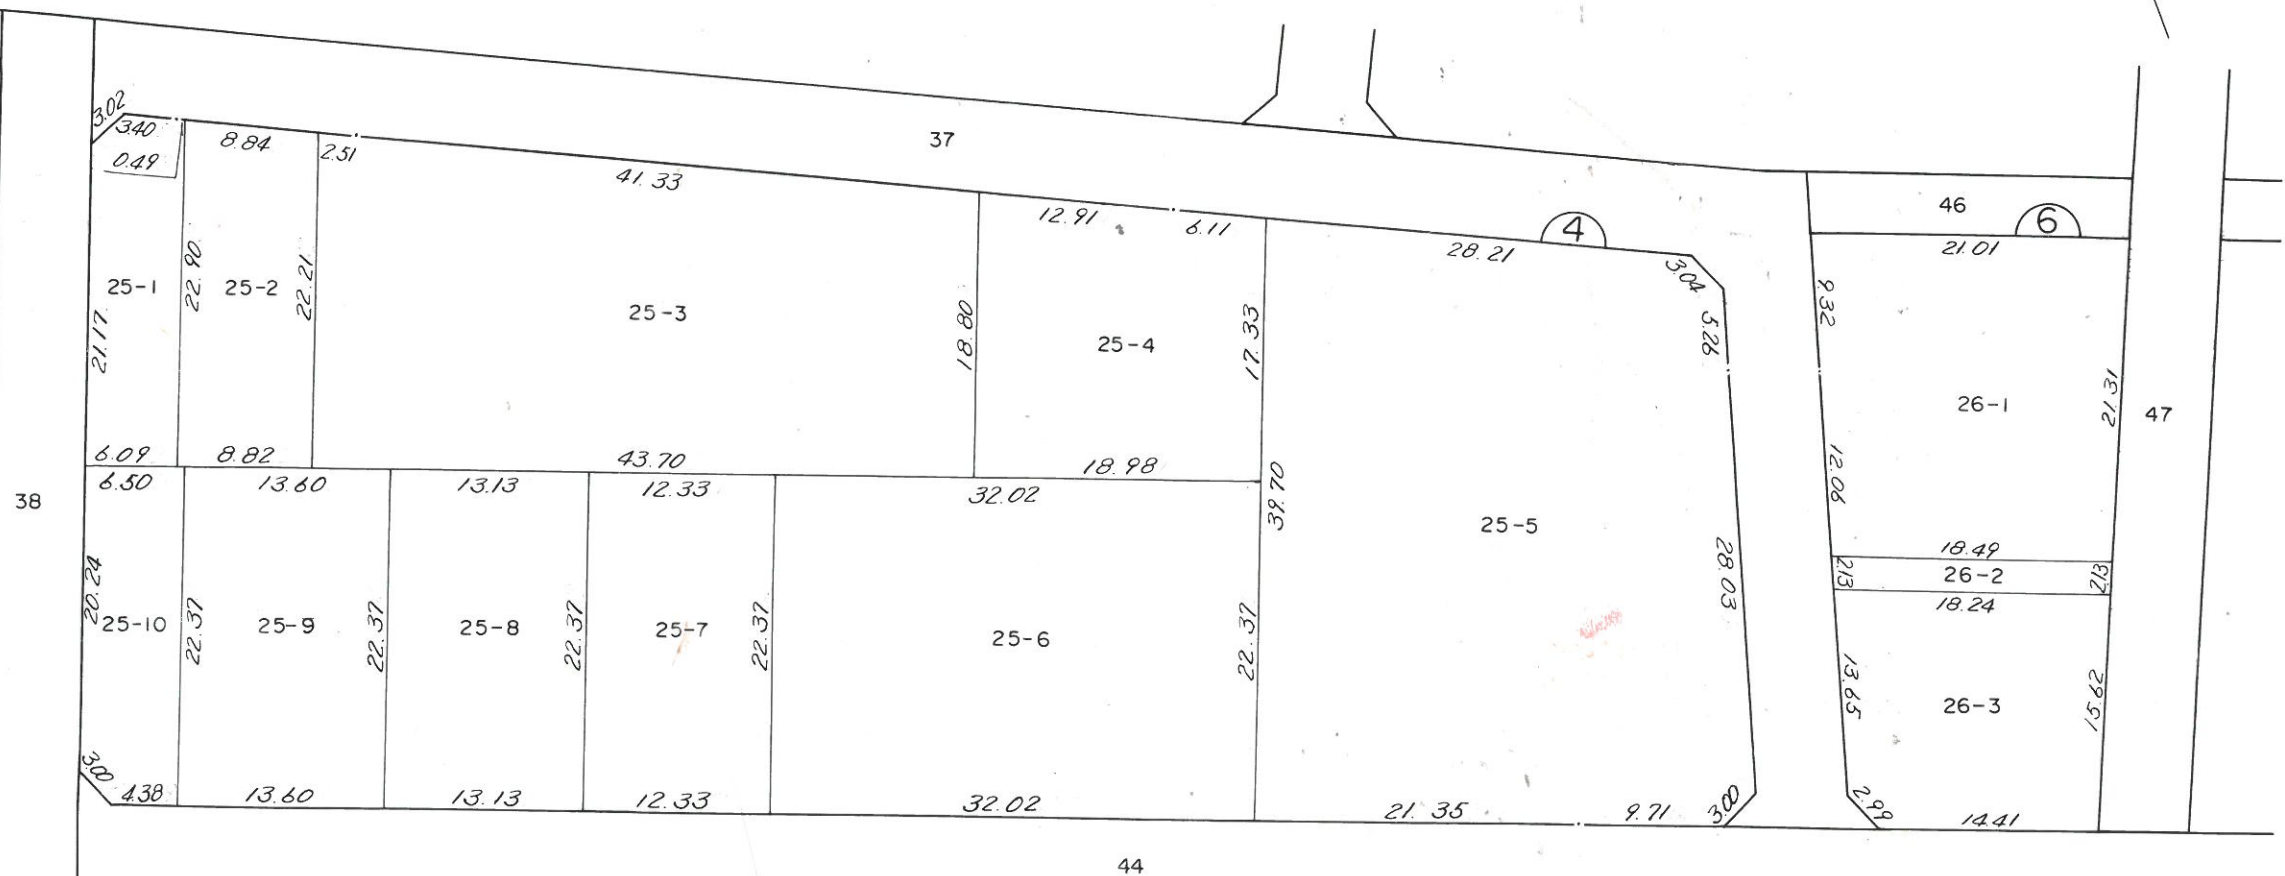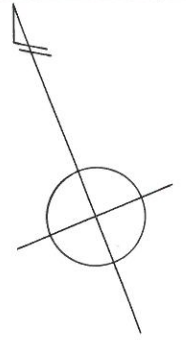

凡 例	
	街区番号
10-1	地番
	換地位置

縮尺 1:500


換地 図

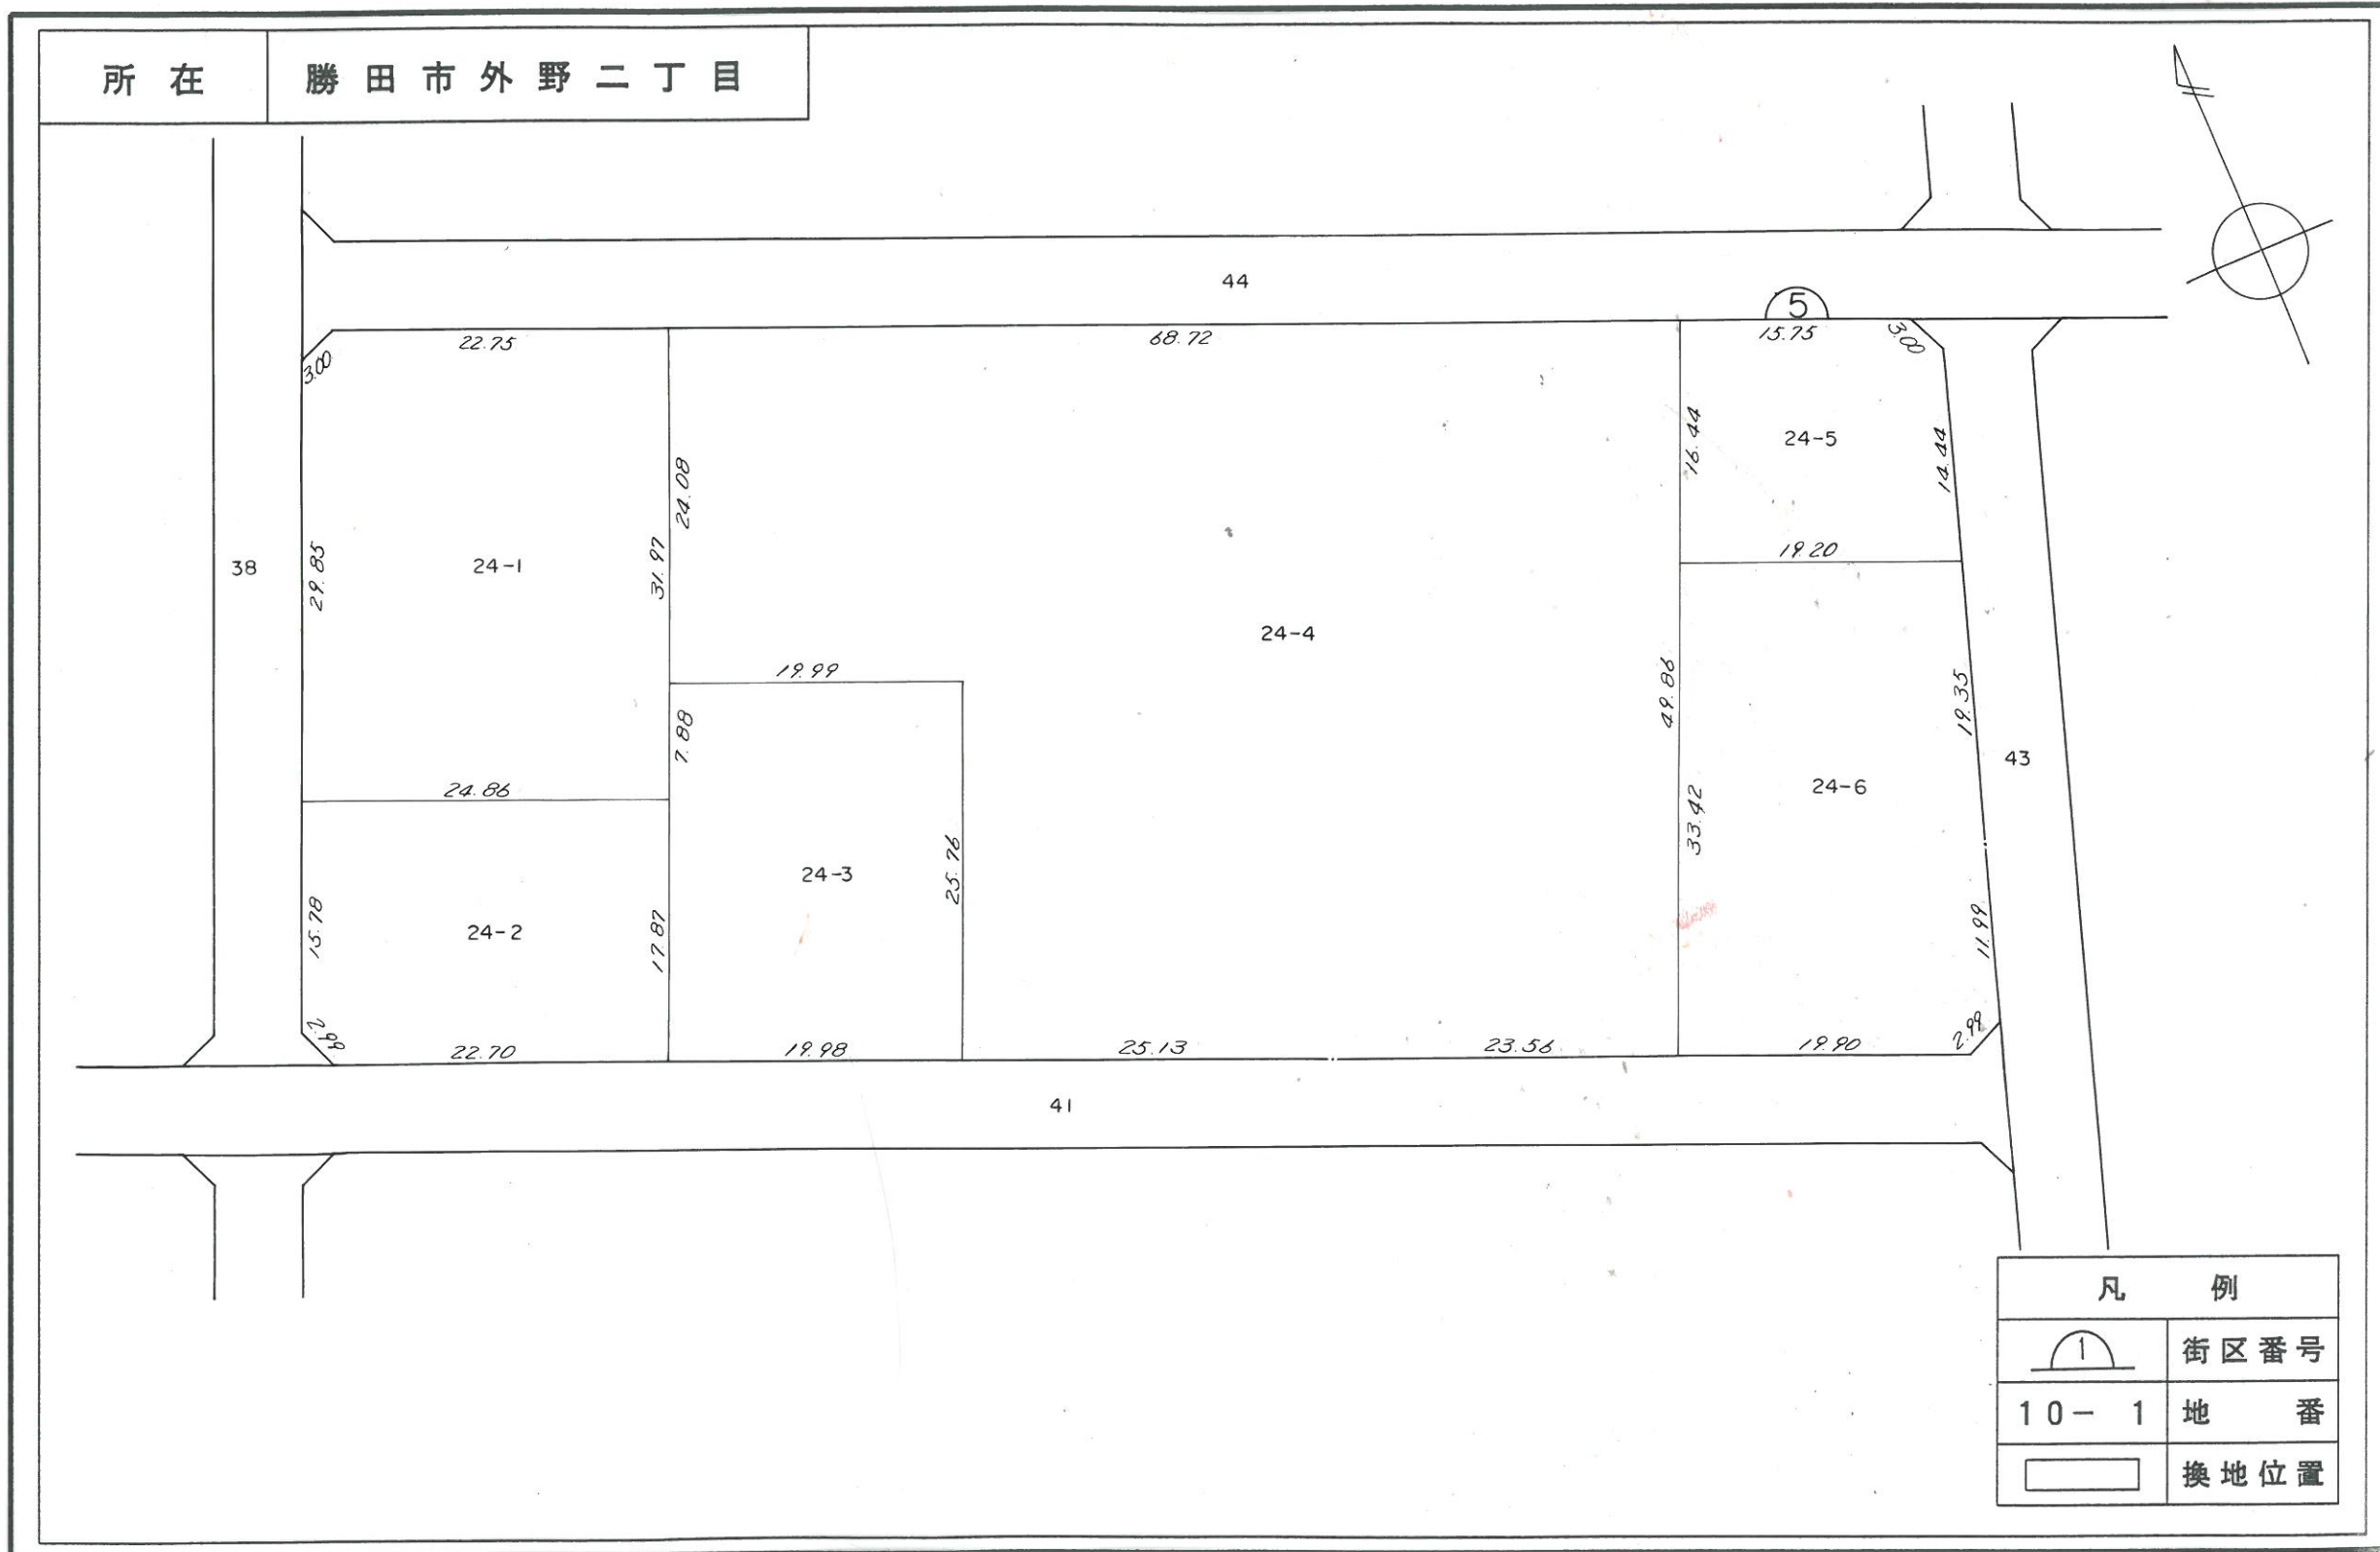

縮 尺 1:500

換地 図

所在 勝田市外野二丁目

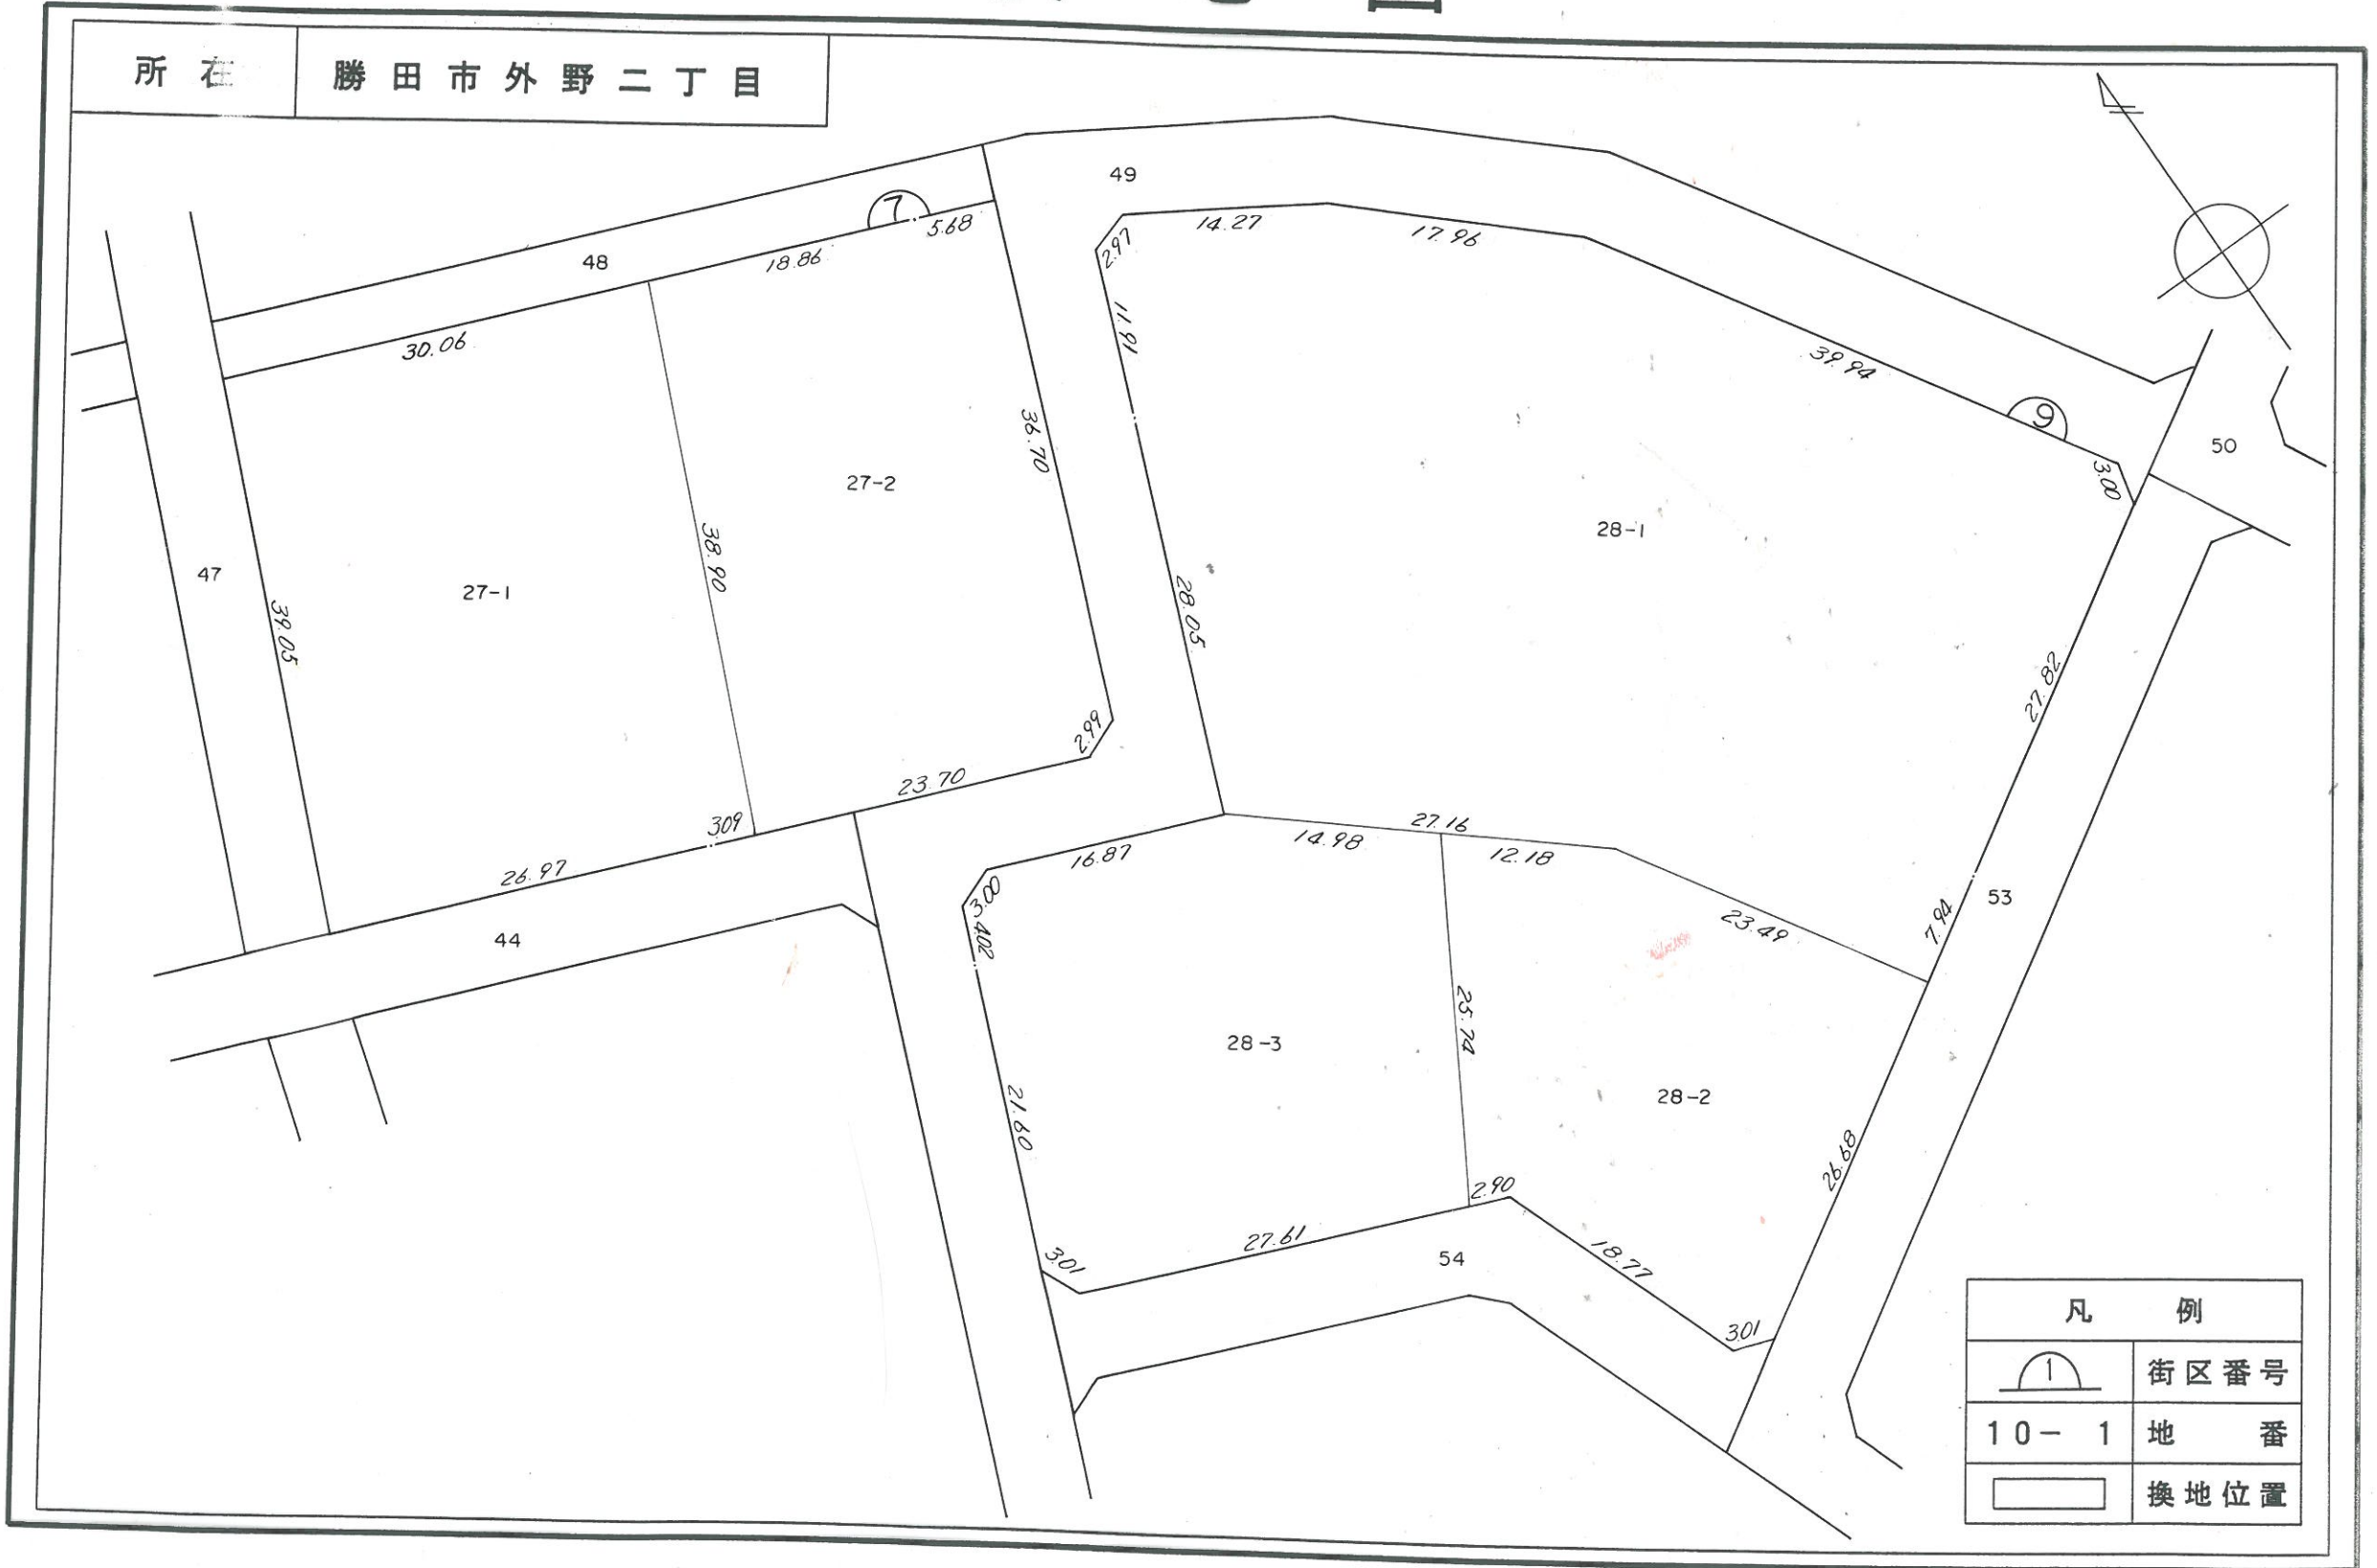



縮尺 1:500

換地図

所在

勝田市外野二丁目

はしかべ二丁目

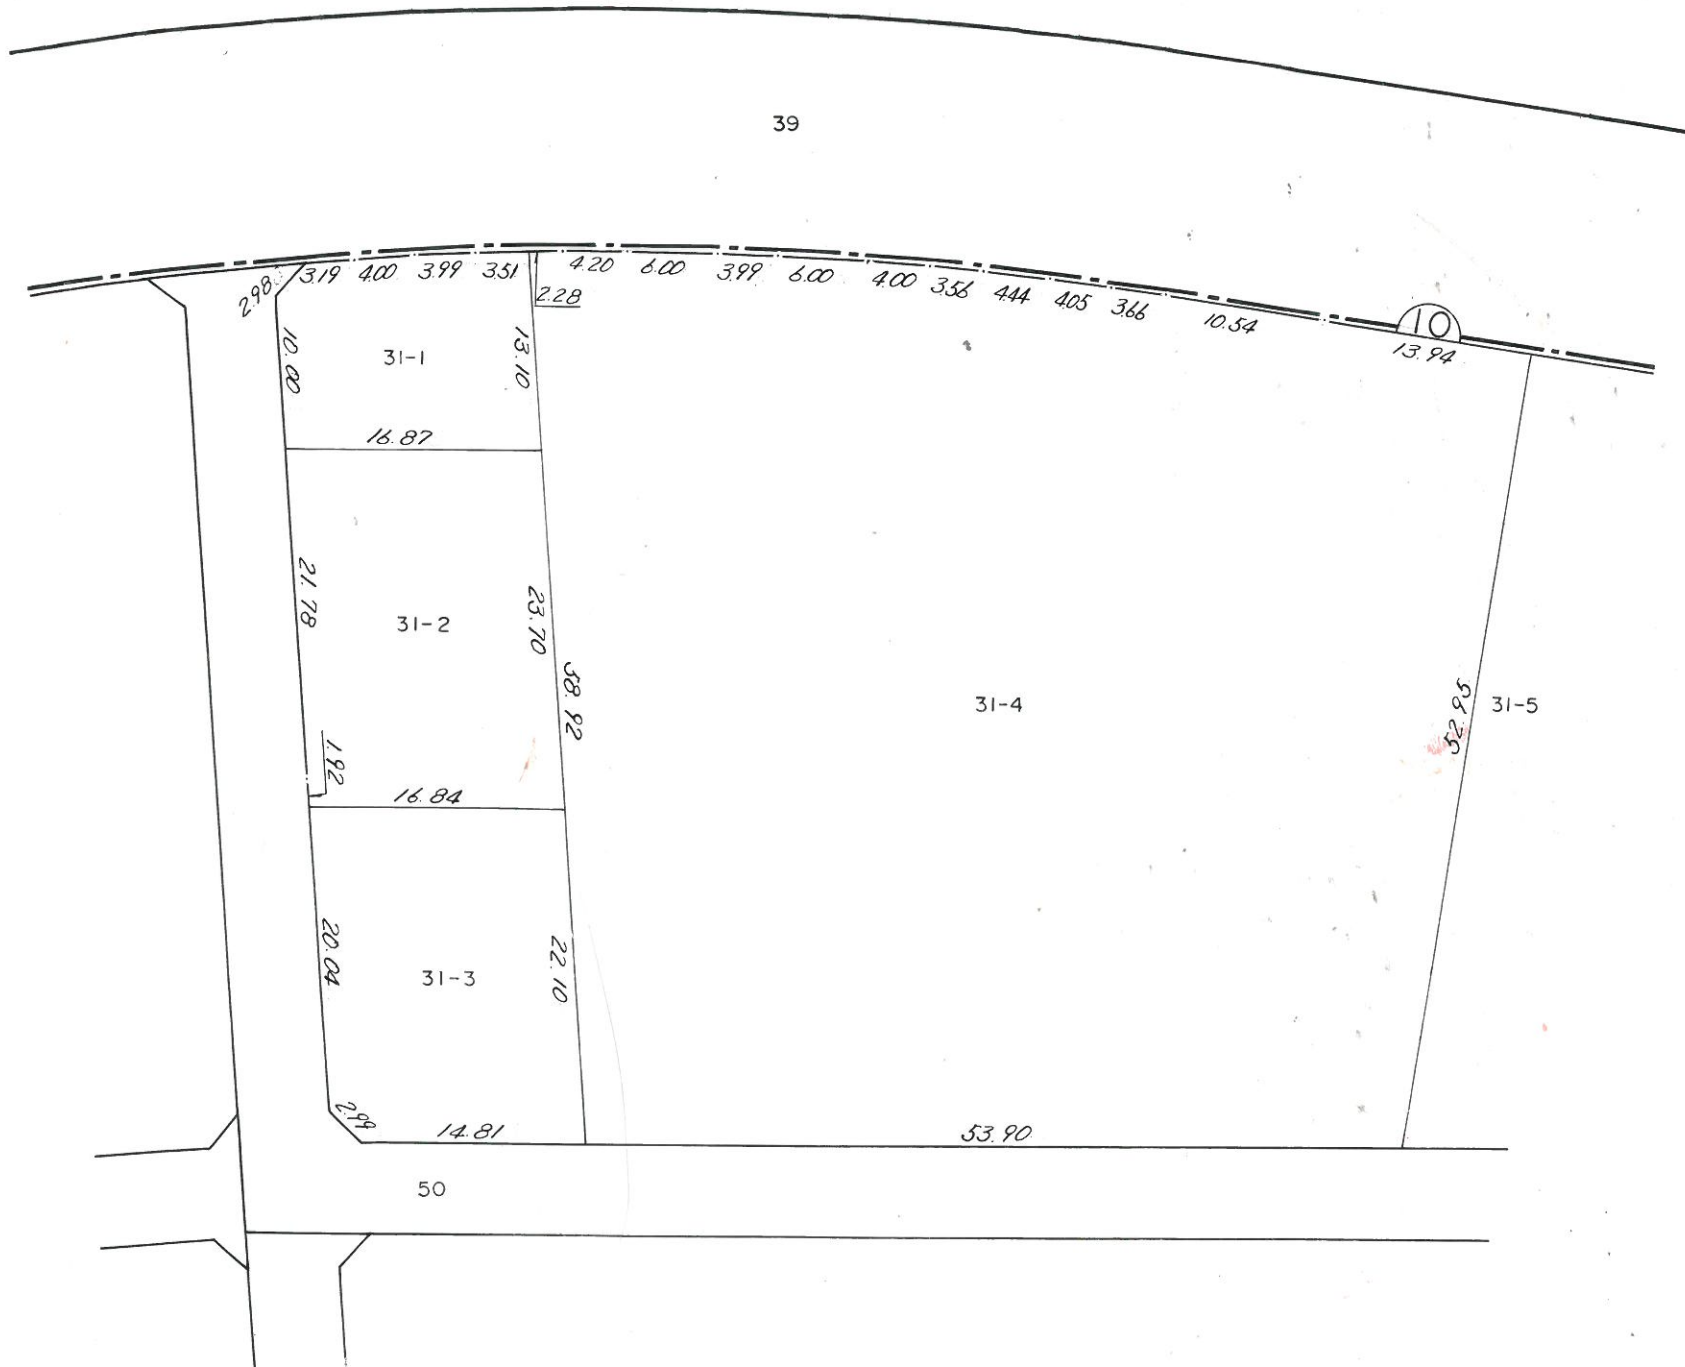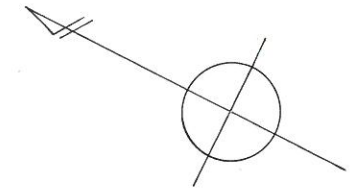



凡 例	
	街区番号
10-1	地 番
	換地位置

縮尺 1:500

換地 図

所在

勝田市外野二丁目

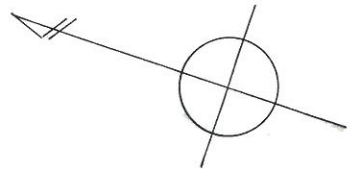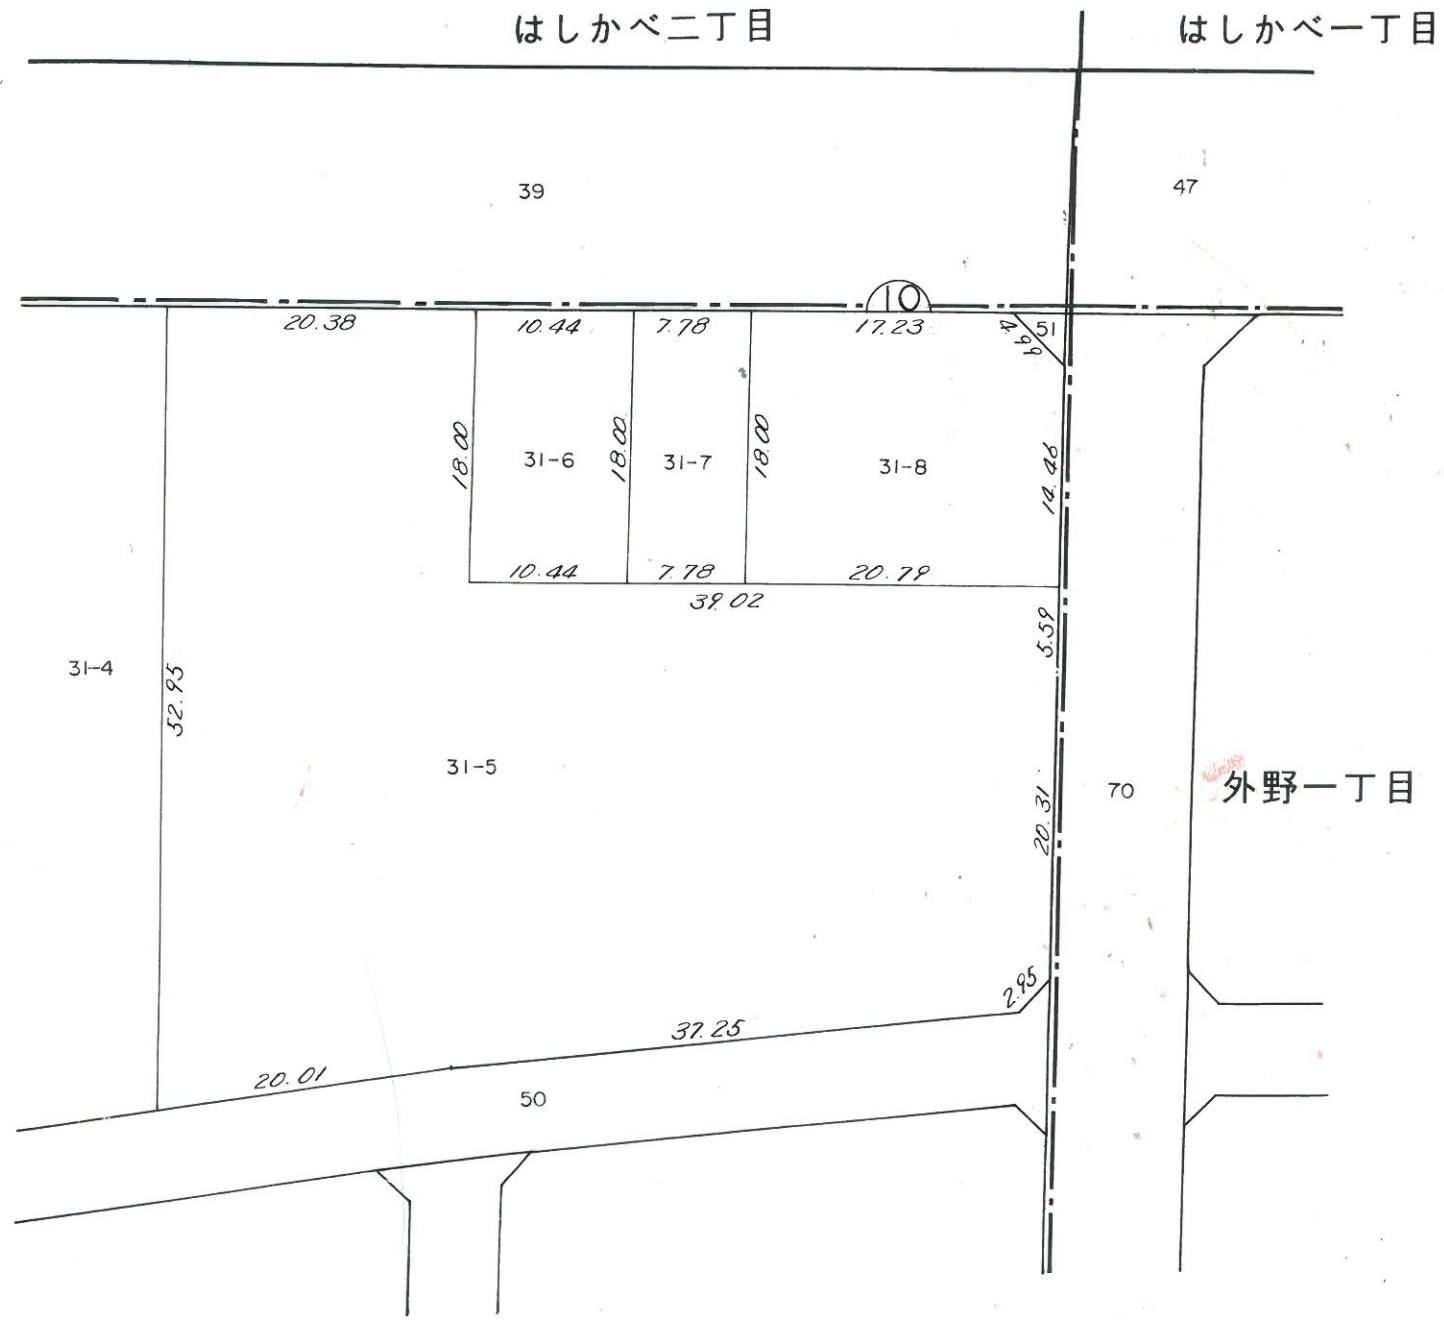


凡 例	
	街区番号
10-1	地 番
	換地位置

縮尺 1:500

換地図

所在

勝田市外野二丁目


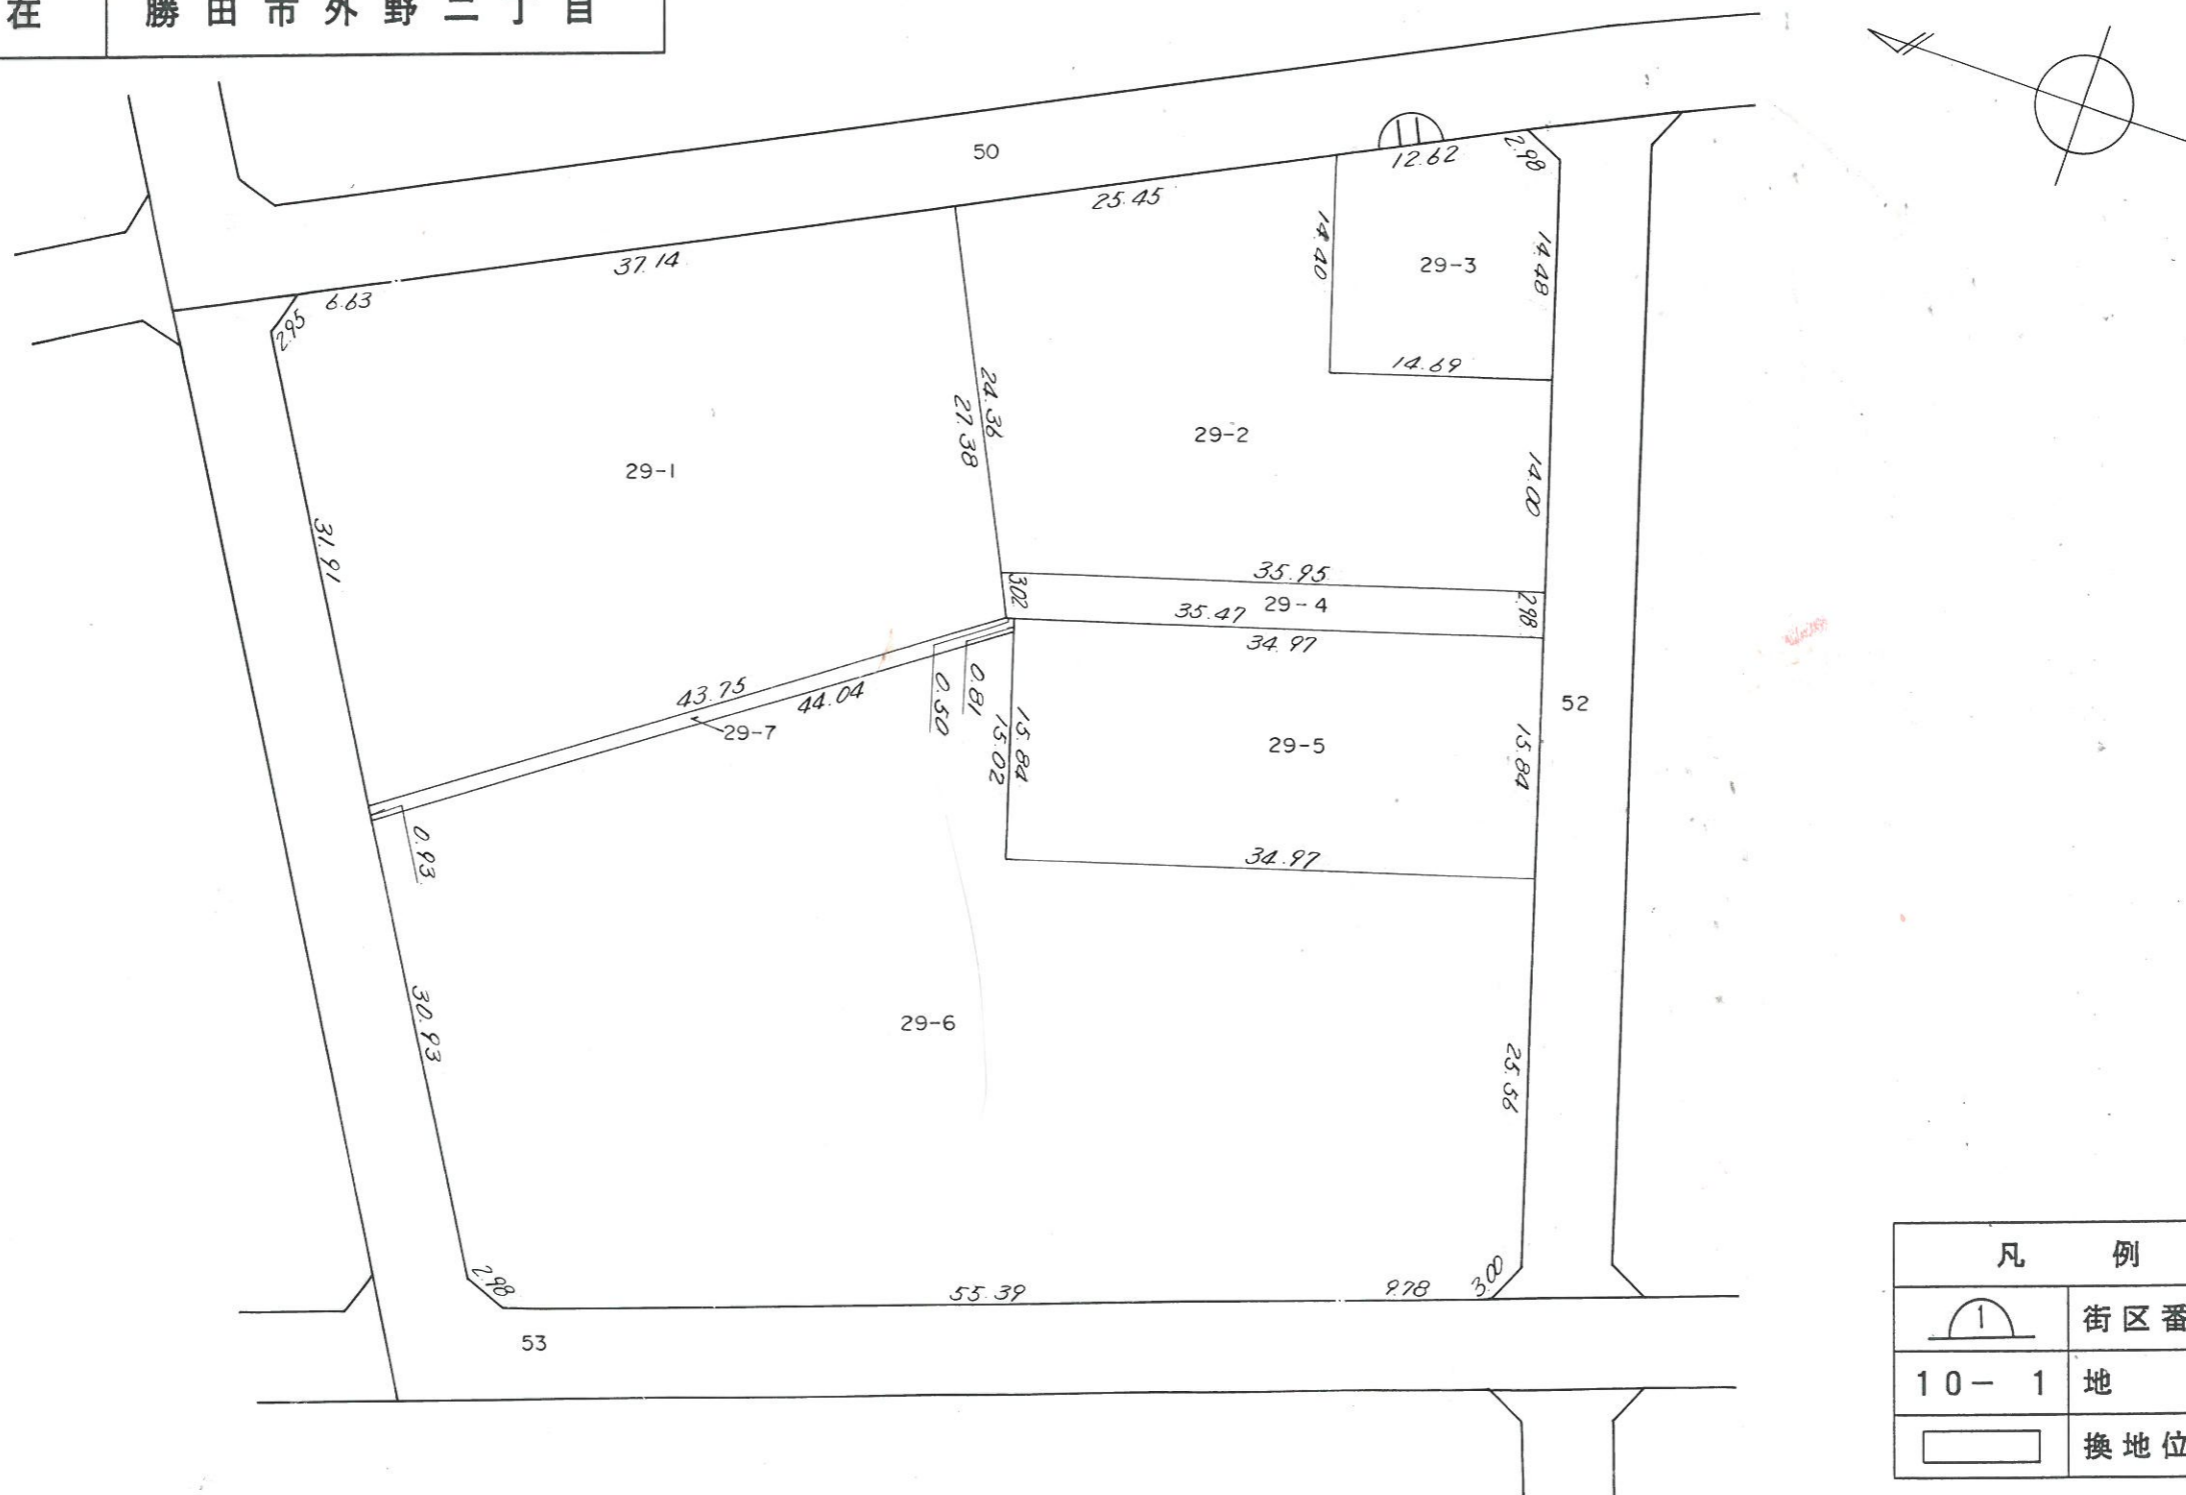


凡 例	
	街区番号
10-1	地 番
	換地位置

縮尺 1:500

換地 図

所在 勝田市外野二丁目

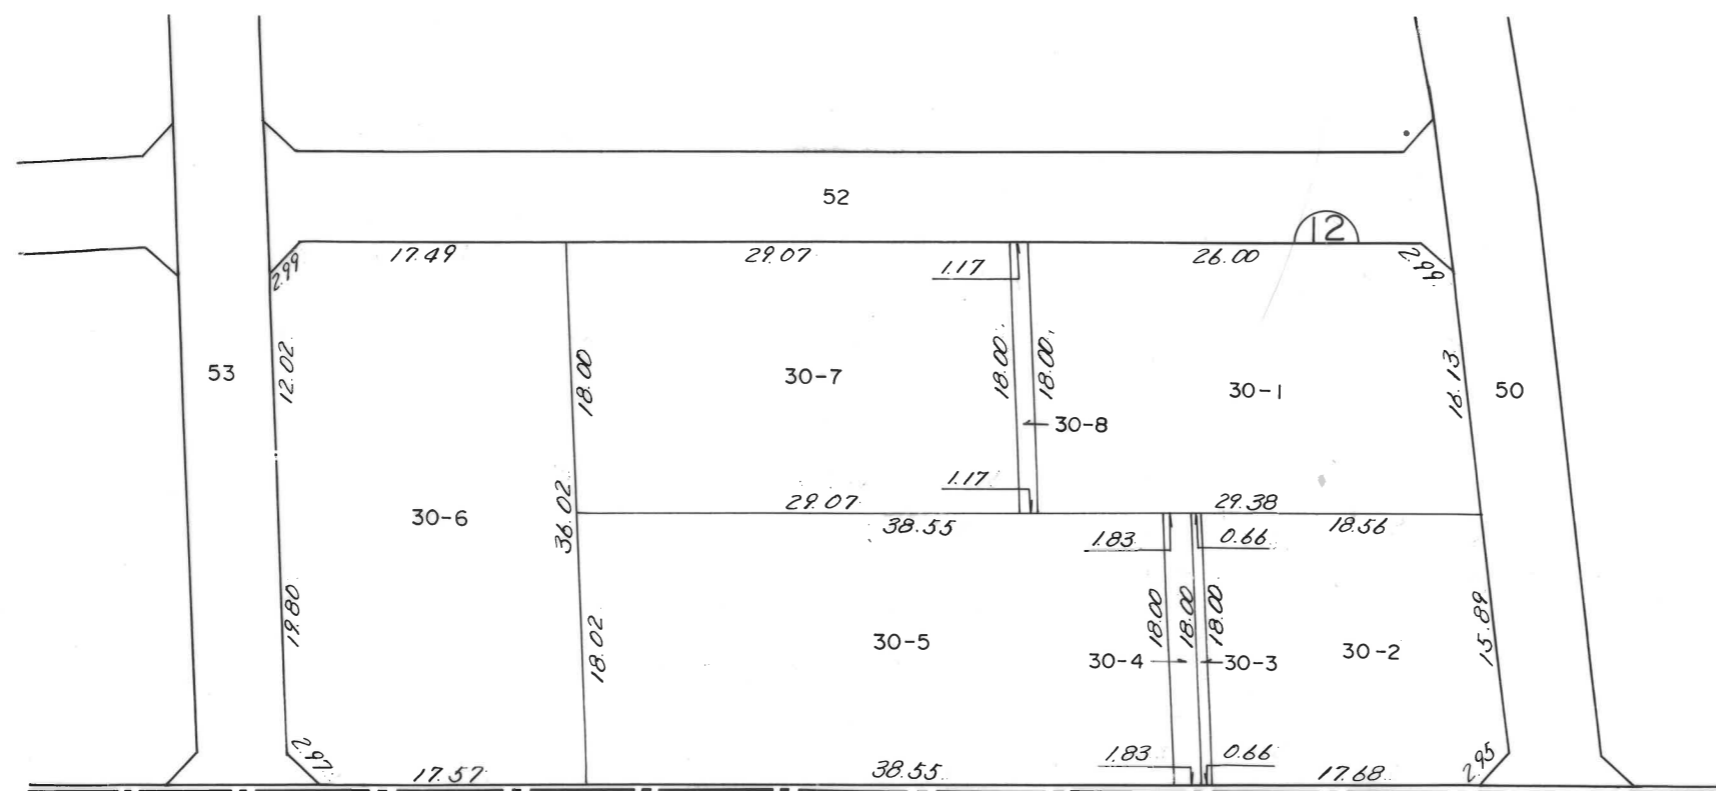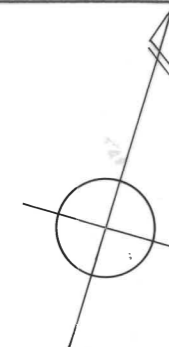

外野一丁目



凡 例	
	街区番号
10-1	地 番
	換地位置

縮 尺 1 : 5 0 0

換地 図

所在

勝田市外野二丁目

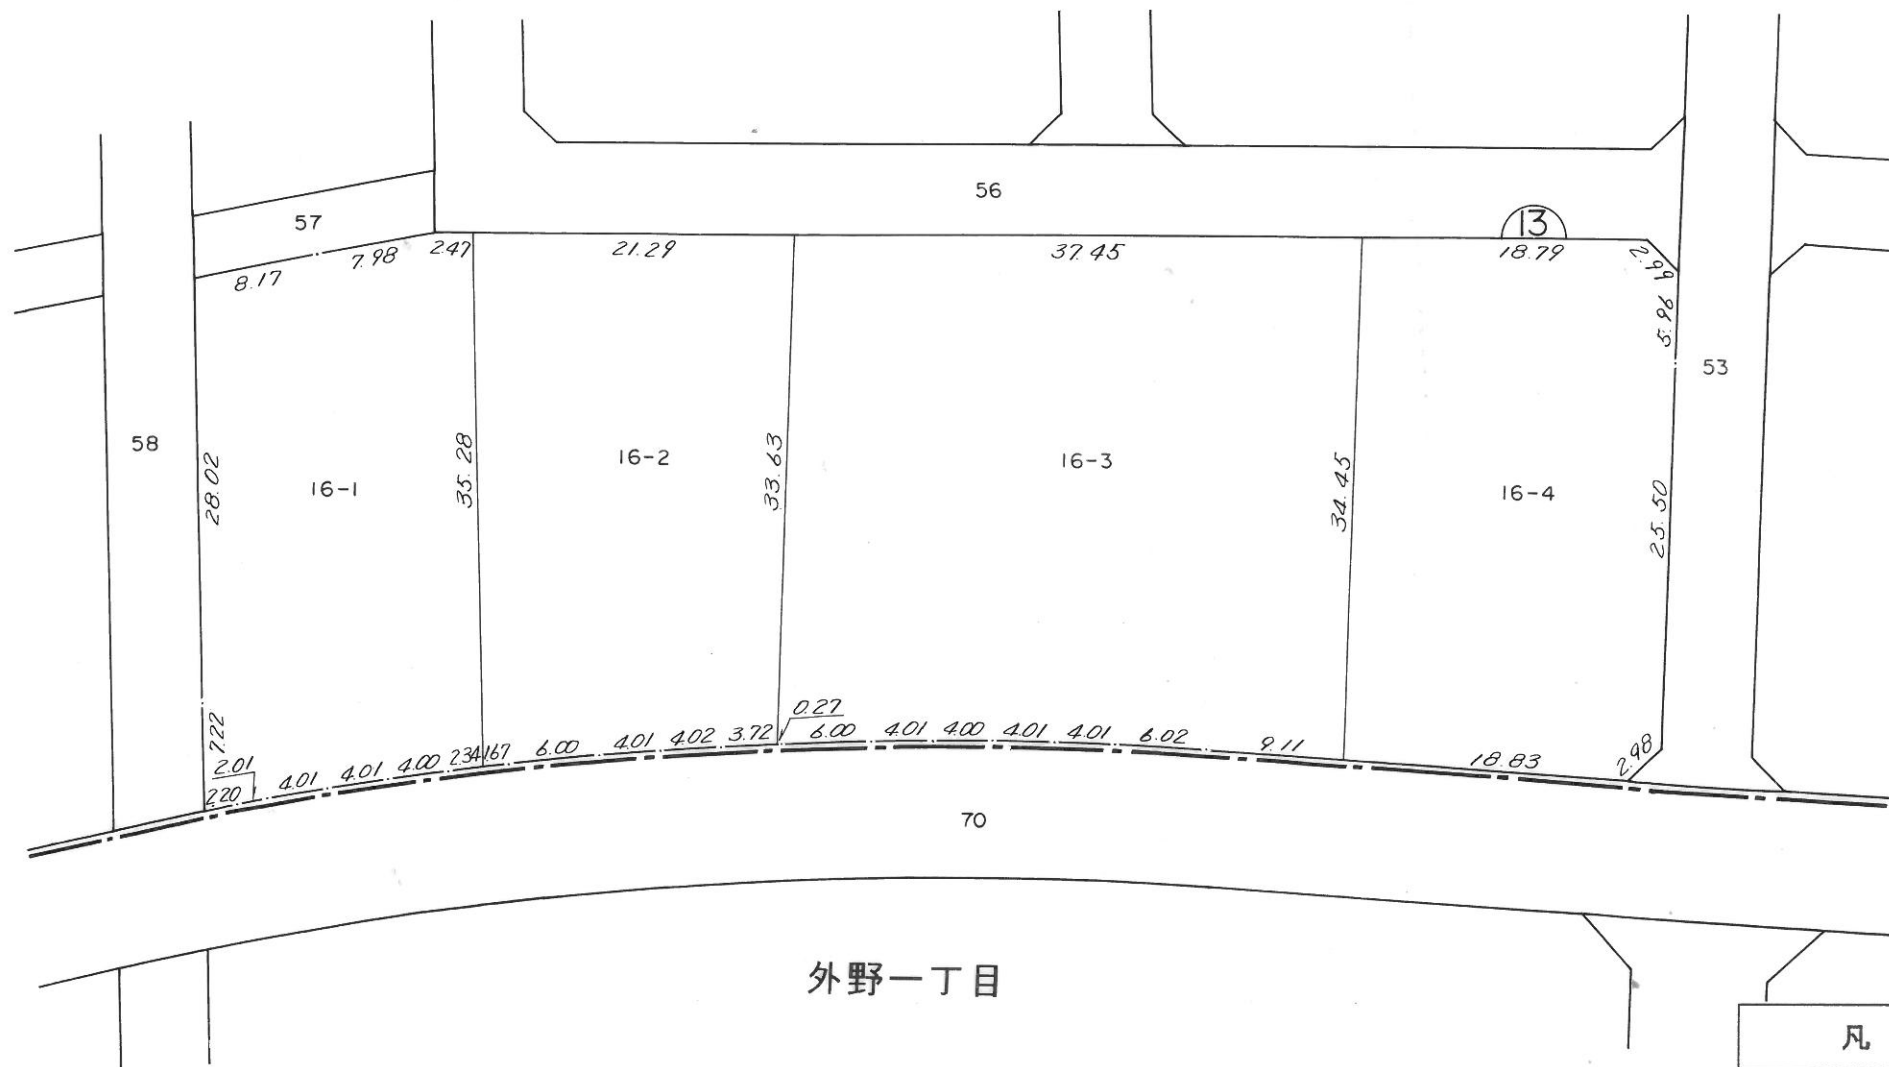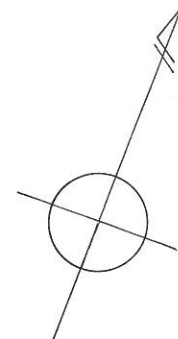



凡 例	
	街区番号
10-1	地 番
	換地位置

縮尺 1:500

換 地 図

所在

勝田市外野二丁目

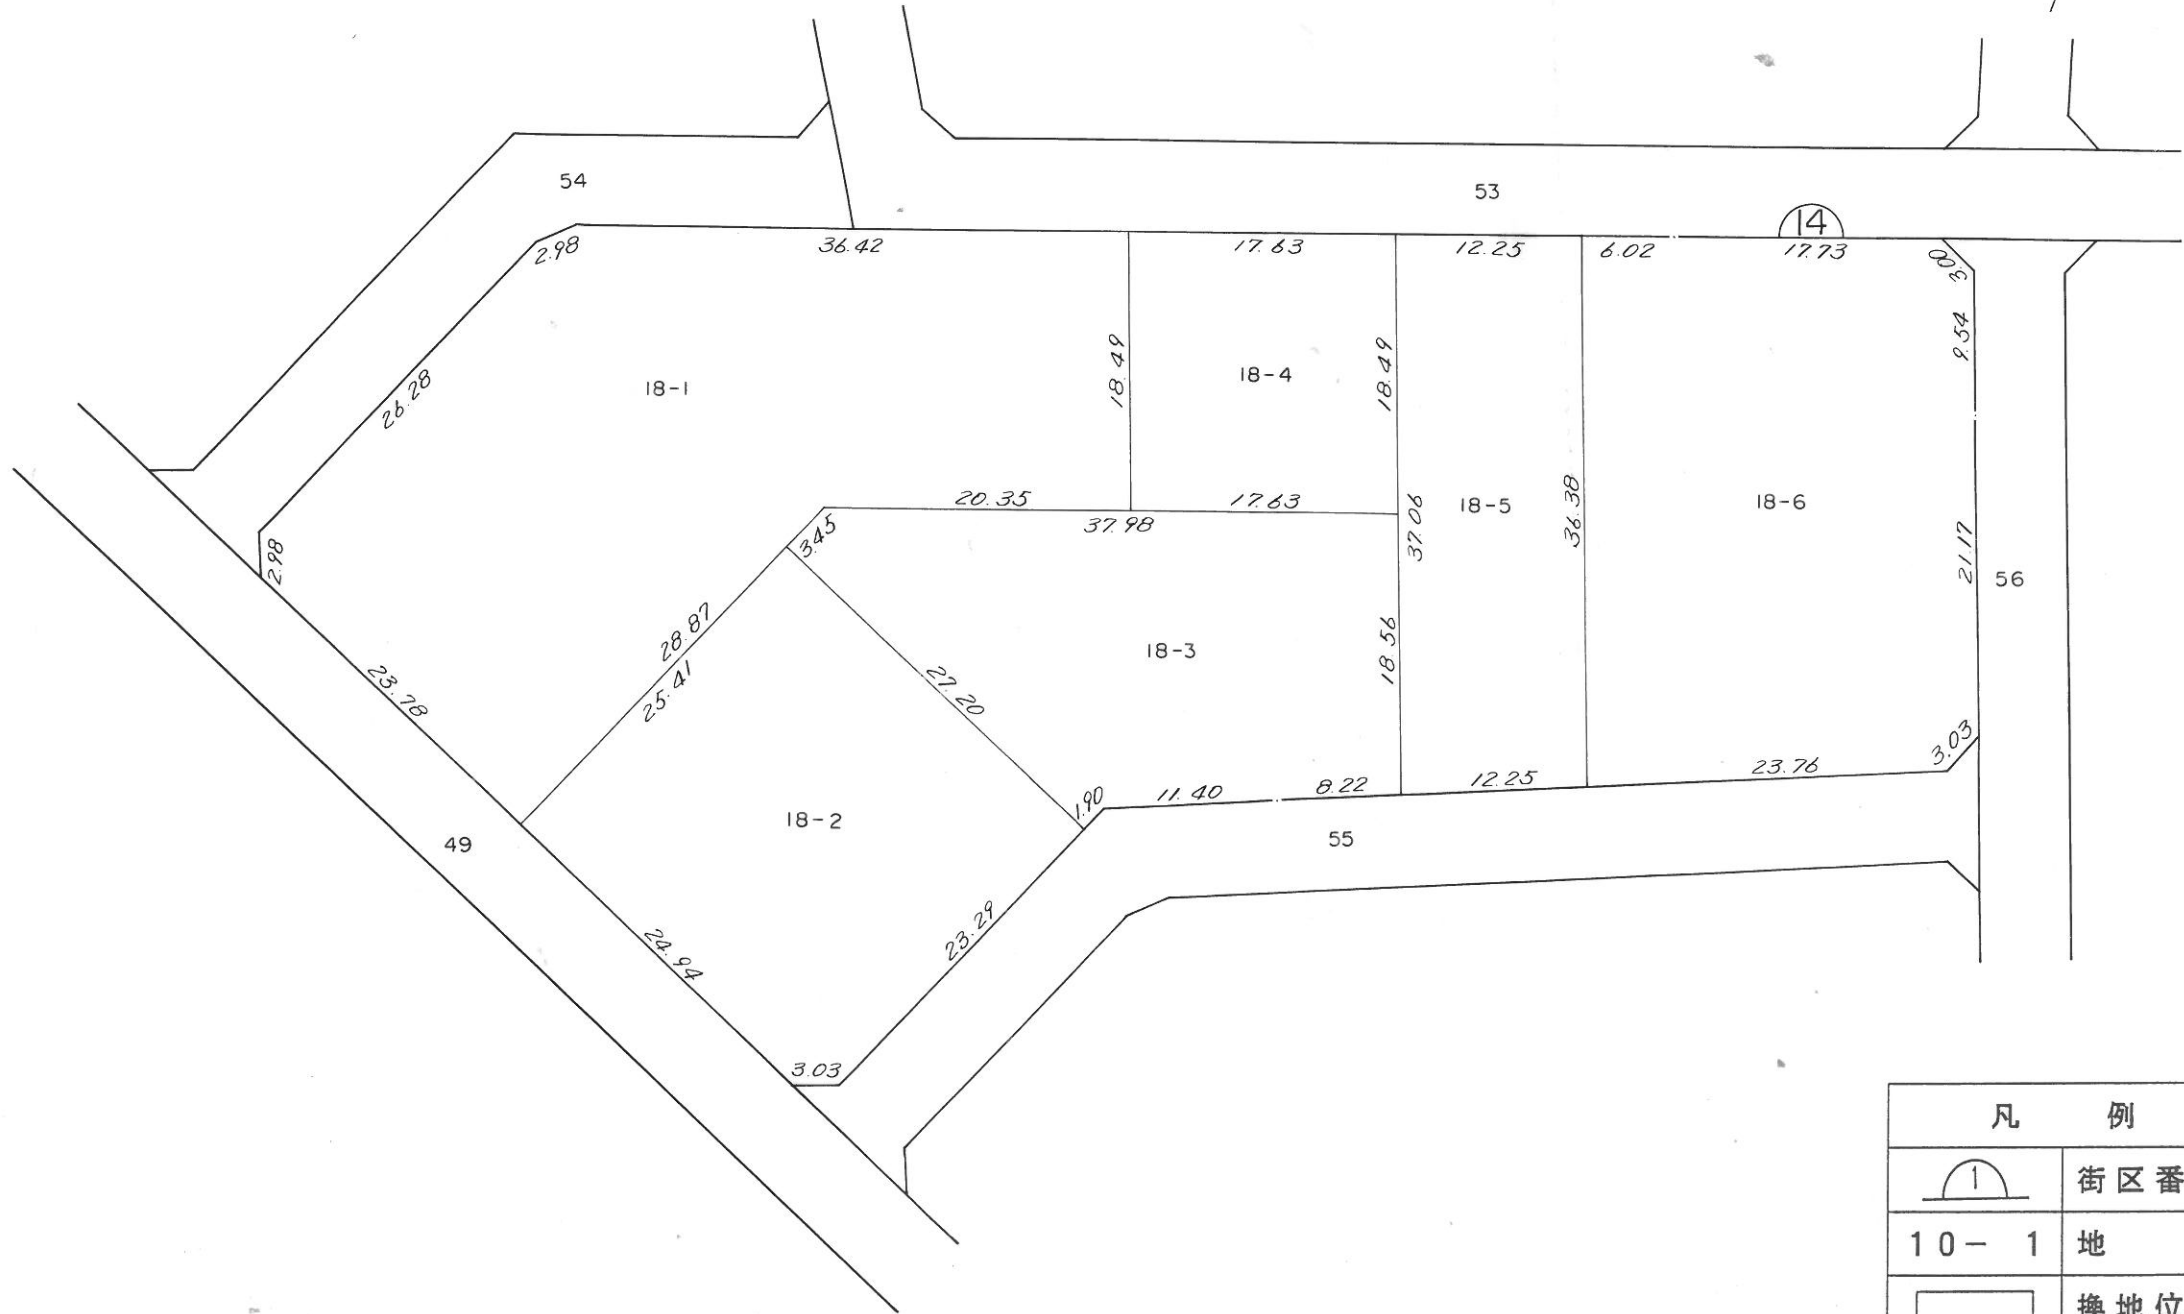
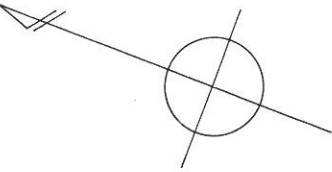


凡 例	
	街区番号
10-1	地 番
	換地位置

縮 尺 1 : 5 0 0

換地 図

所在 勝田市外野二丁目

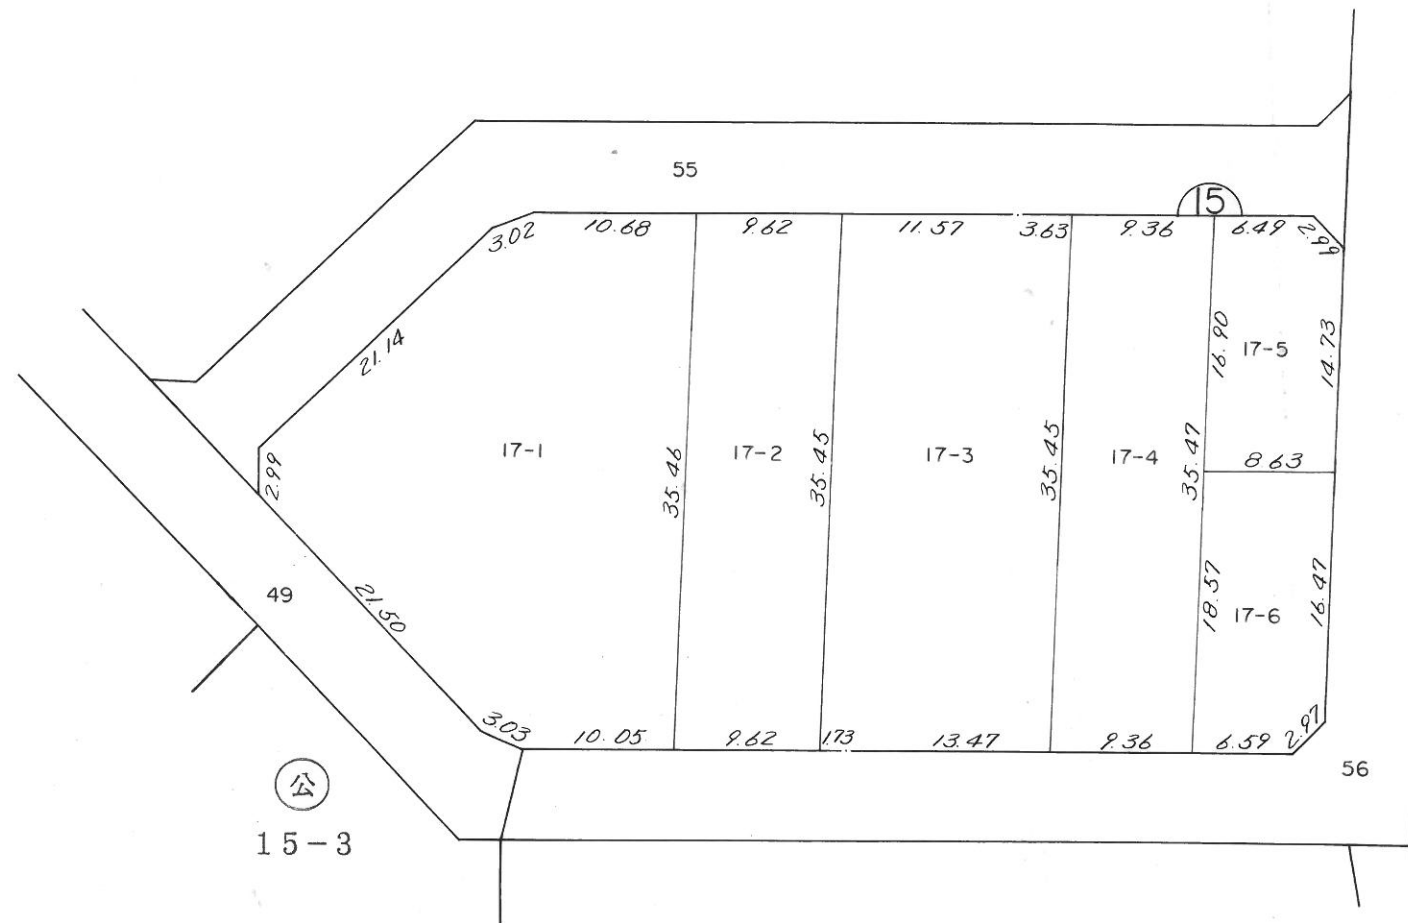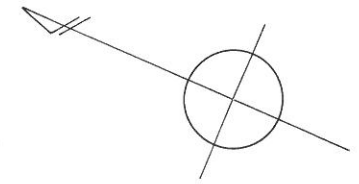



凡 例	
	街区番号
10-1	地 番
	換地位置

縮 尺 1 : 5 0 0

換地 図

所在

勝田市外野二丁目

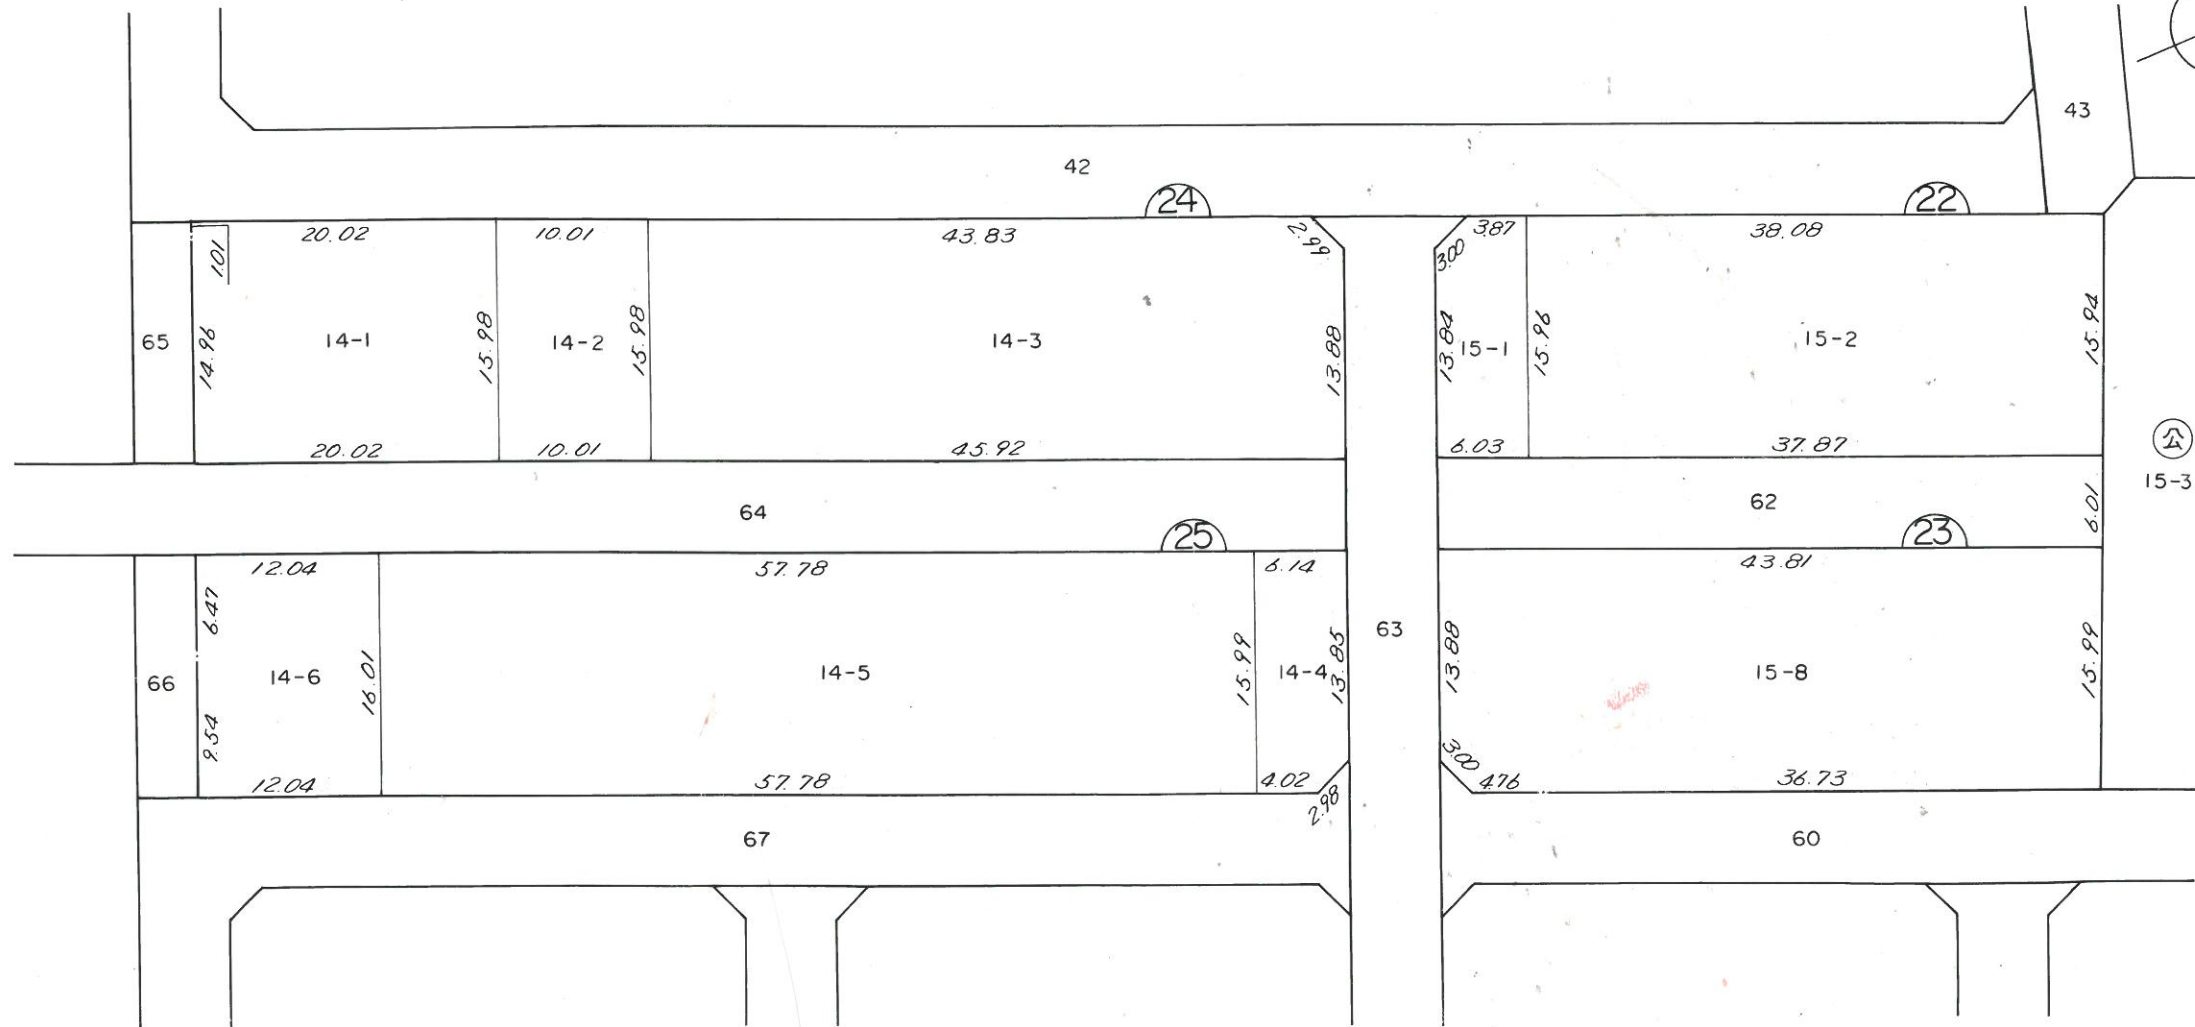
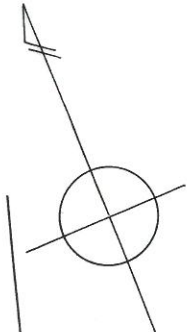


凡 例	
	街区番号
10-1	地番
	換地位置

縮尺 1:500

換地 図

所在 勝田市外野二丁目

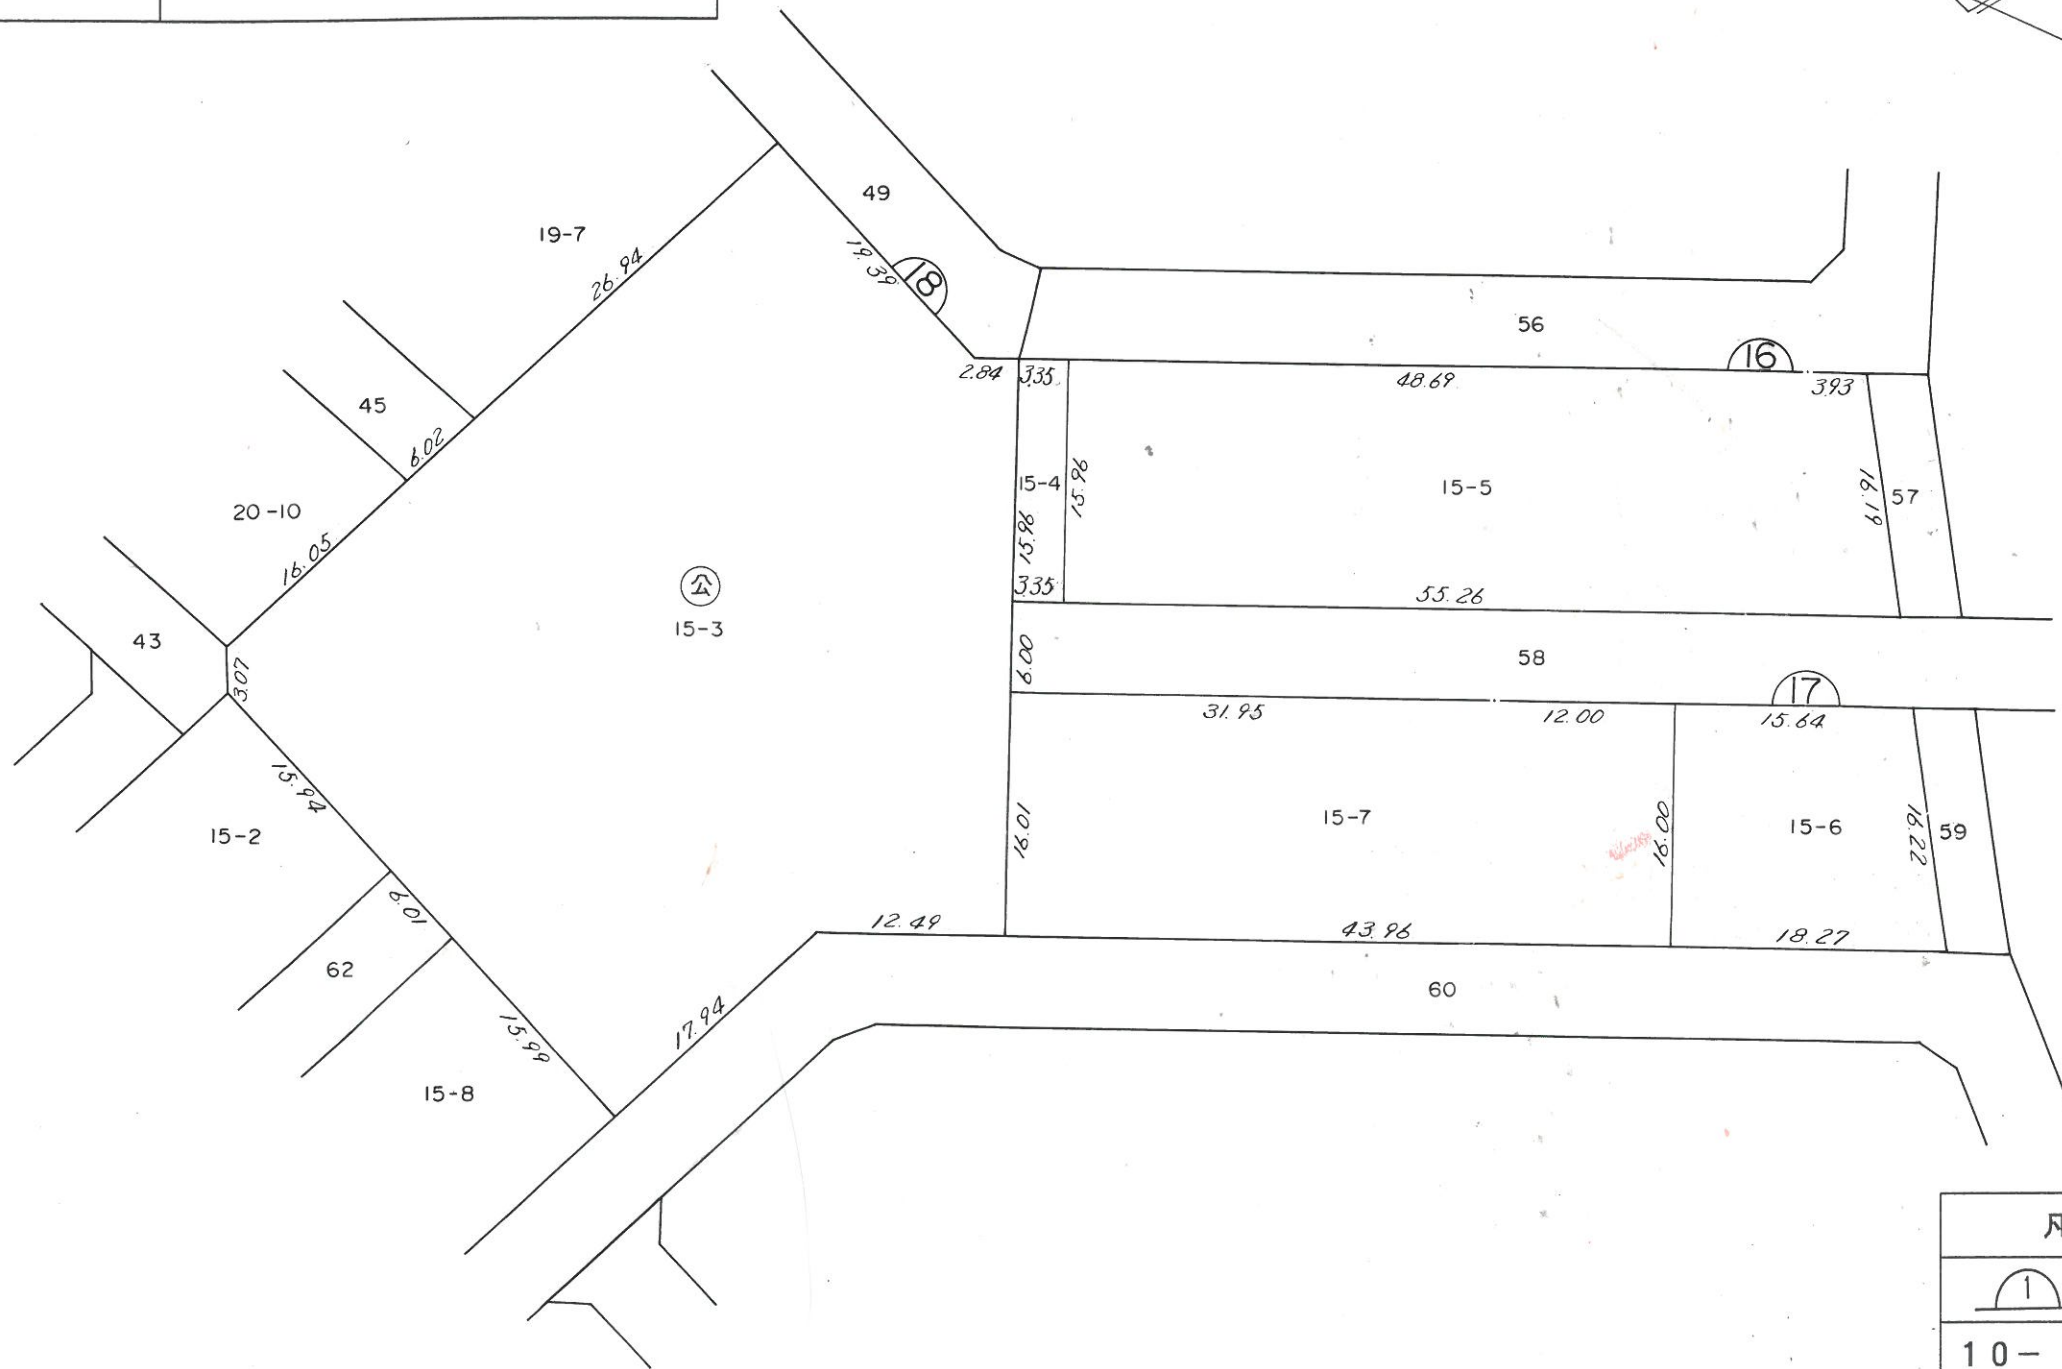
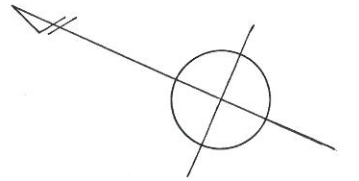


凡 例	
	街区番号
10-1	地 番
	換地位置

換地 図

所在

勝田市外野二丁目

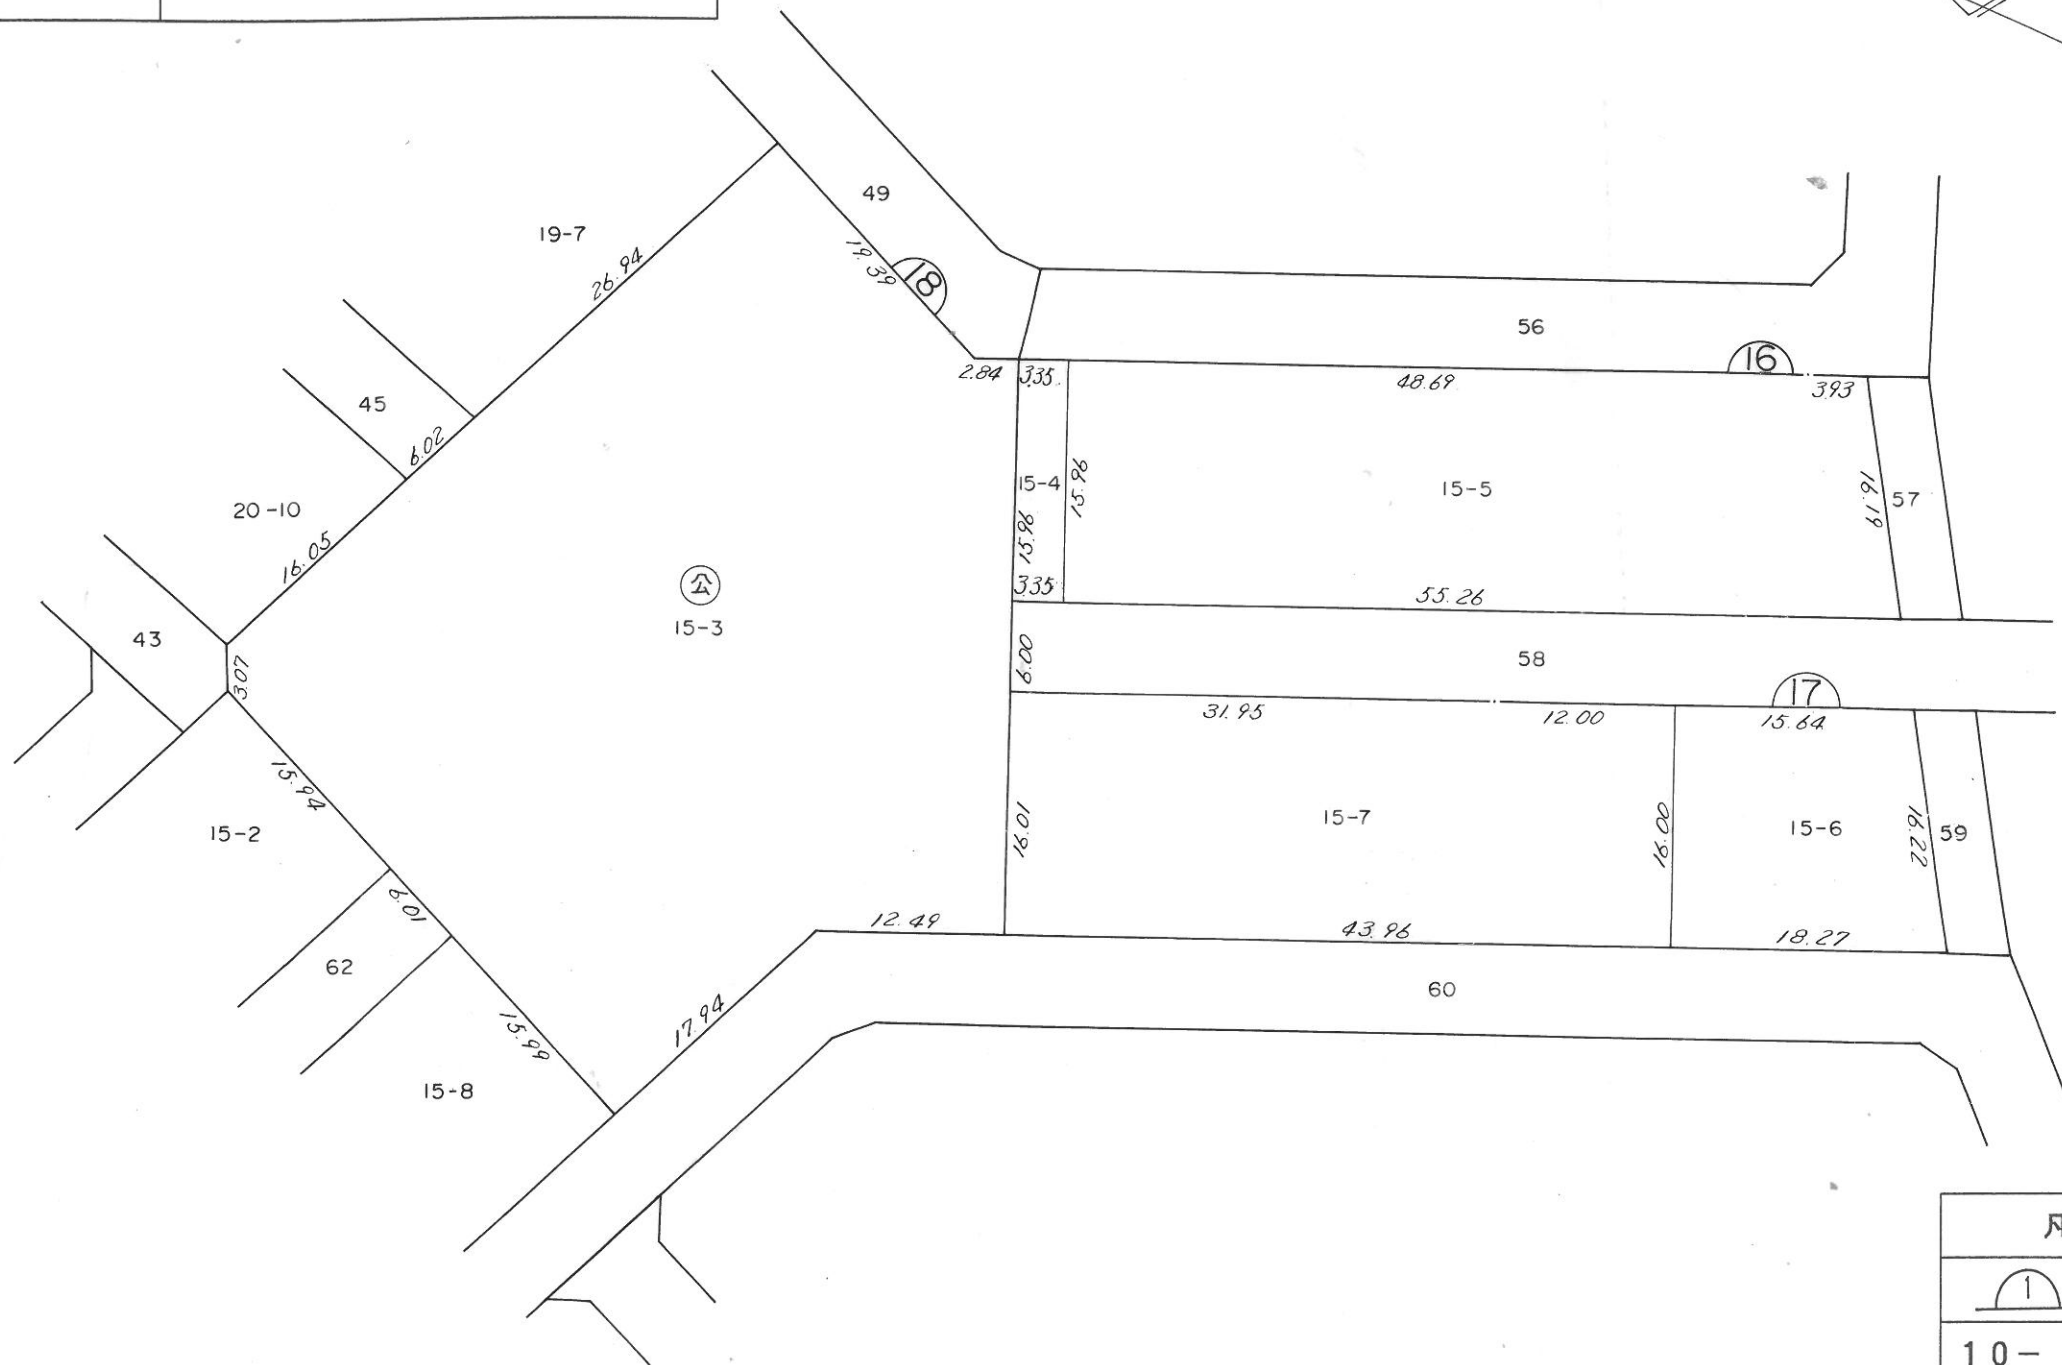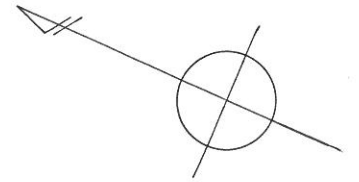

15-3



凡 例	
	街区番号
10-1	地番
	換地位置

縮尺 1:500

換地 図

所在

勝田市外野二丁目

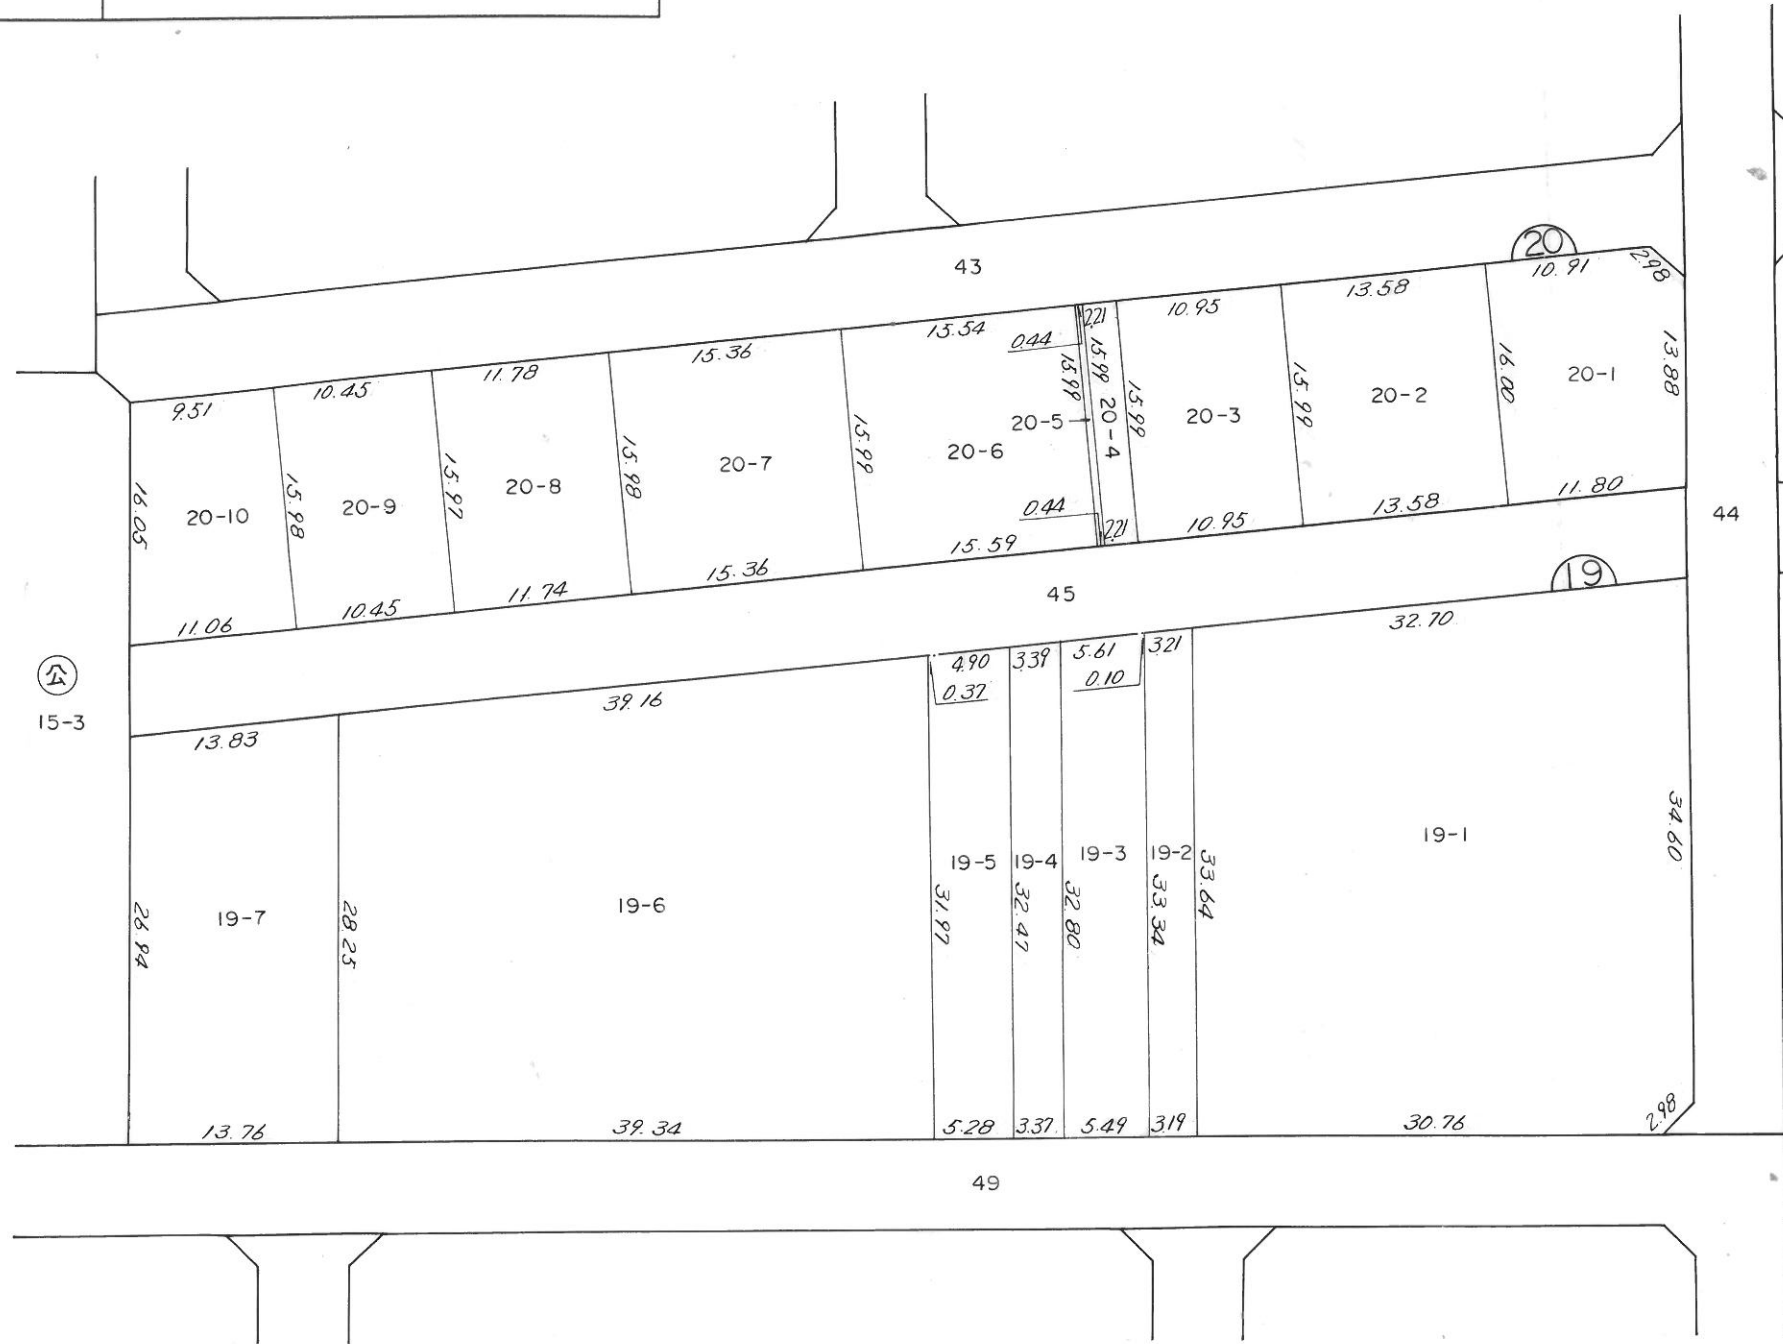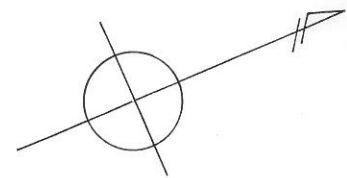


凡 例	
	街区番号
10-1	地 番
	換地位置

縮尺 1:500

換地 図

所在

勝田市外野二丁目

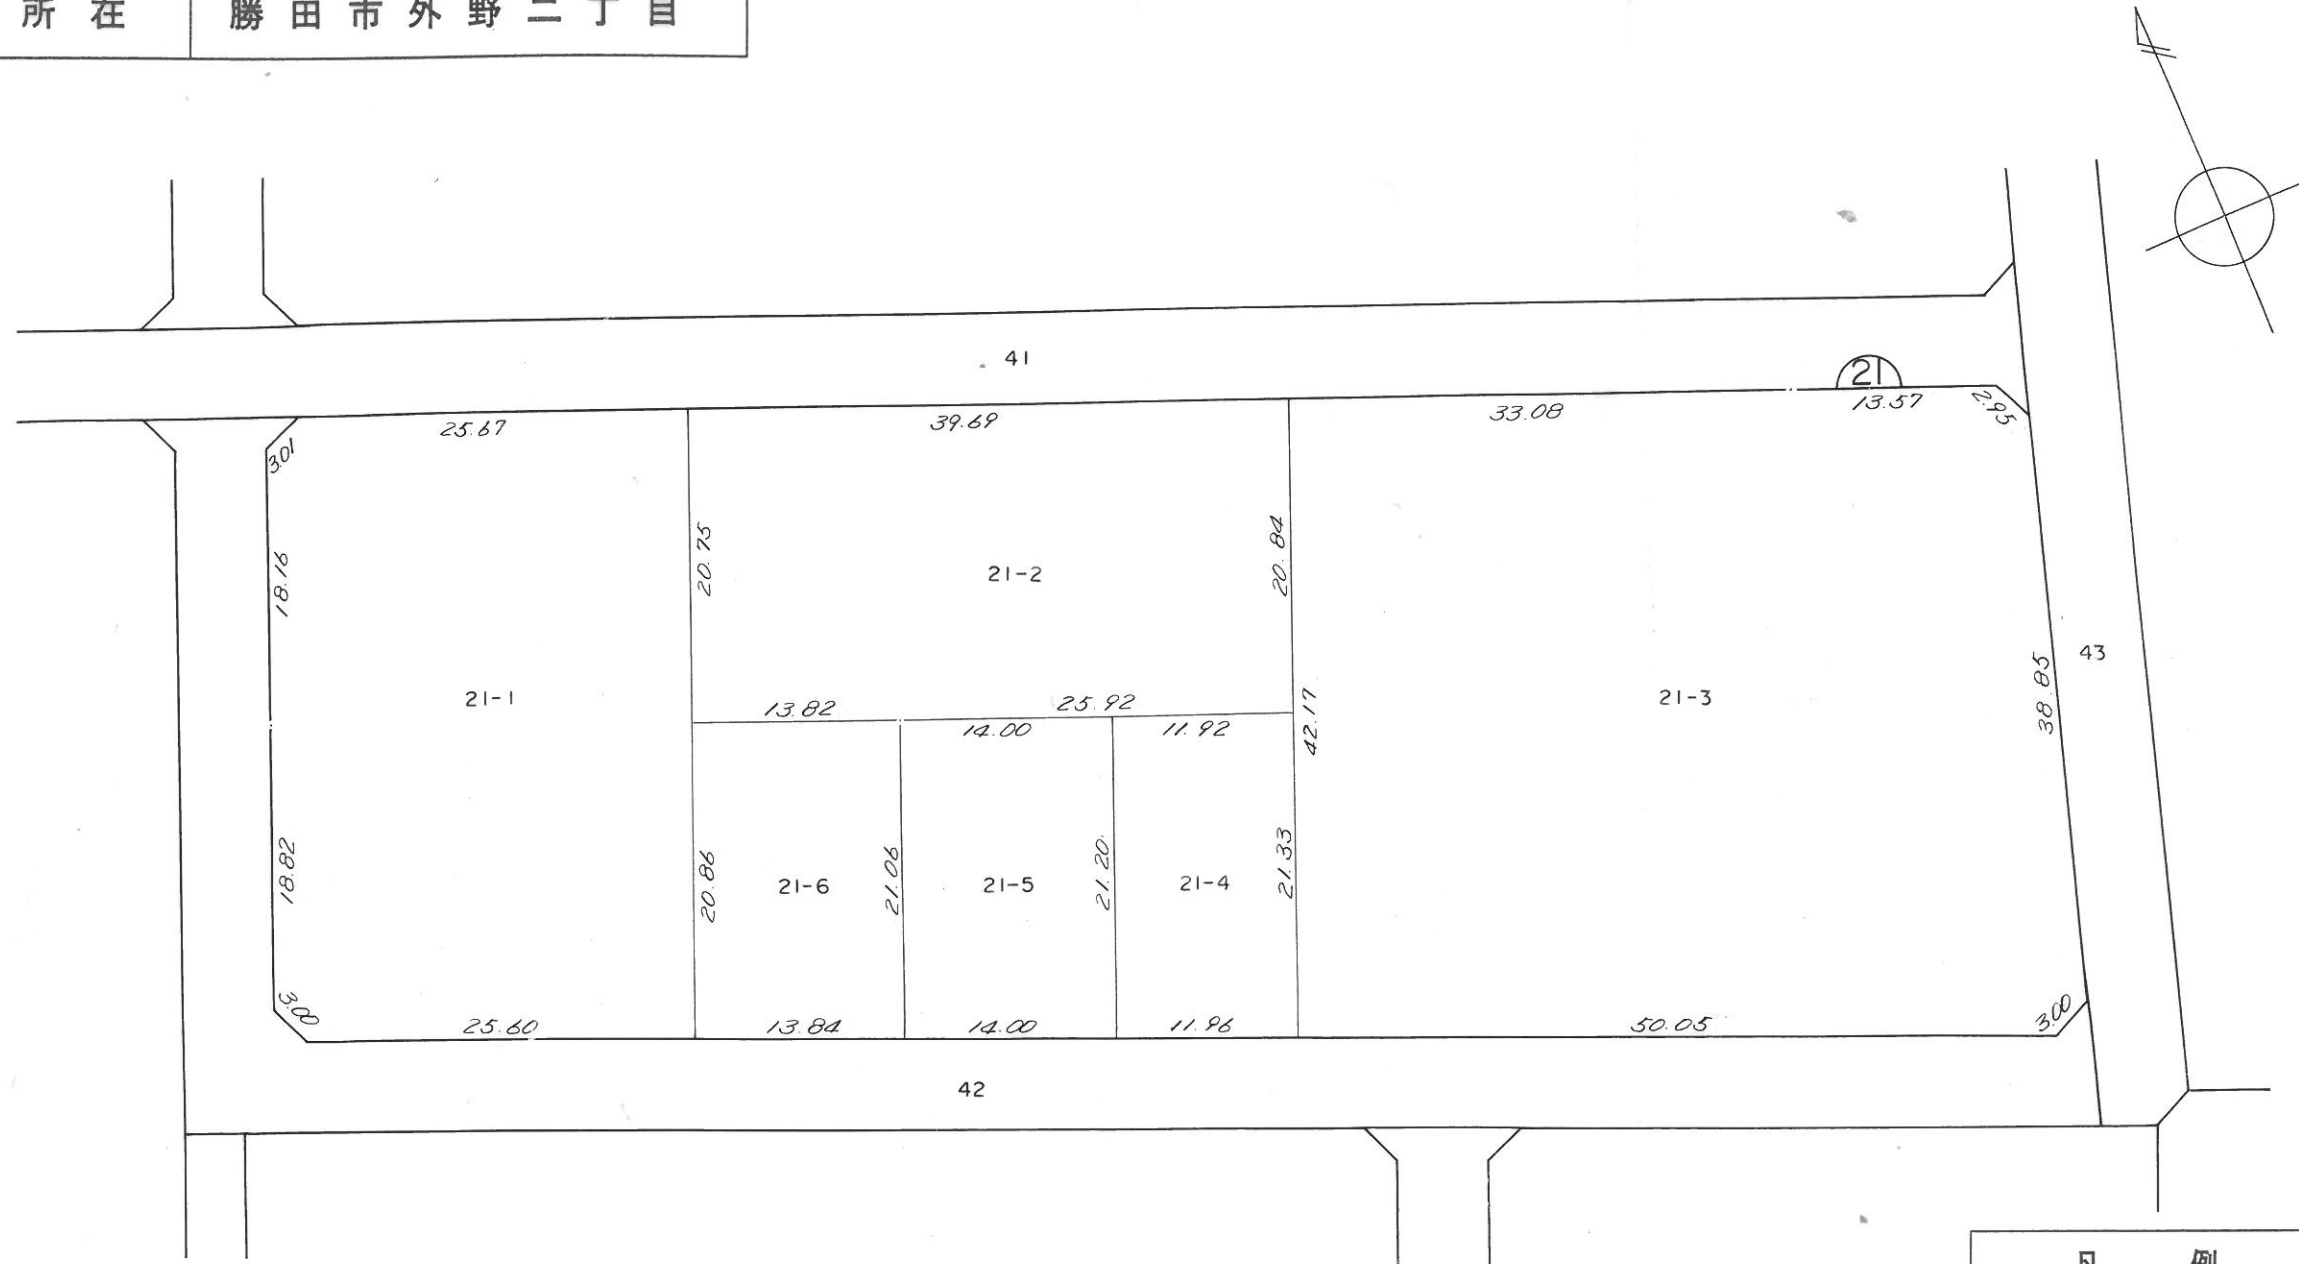


凡 例	
	街区番号
10-1	地 番
	換地位置

縮 尺 1 : 5 0 0

換地 図

所在

勝田市外野二丁目

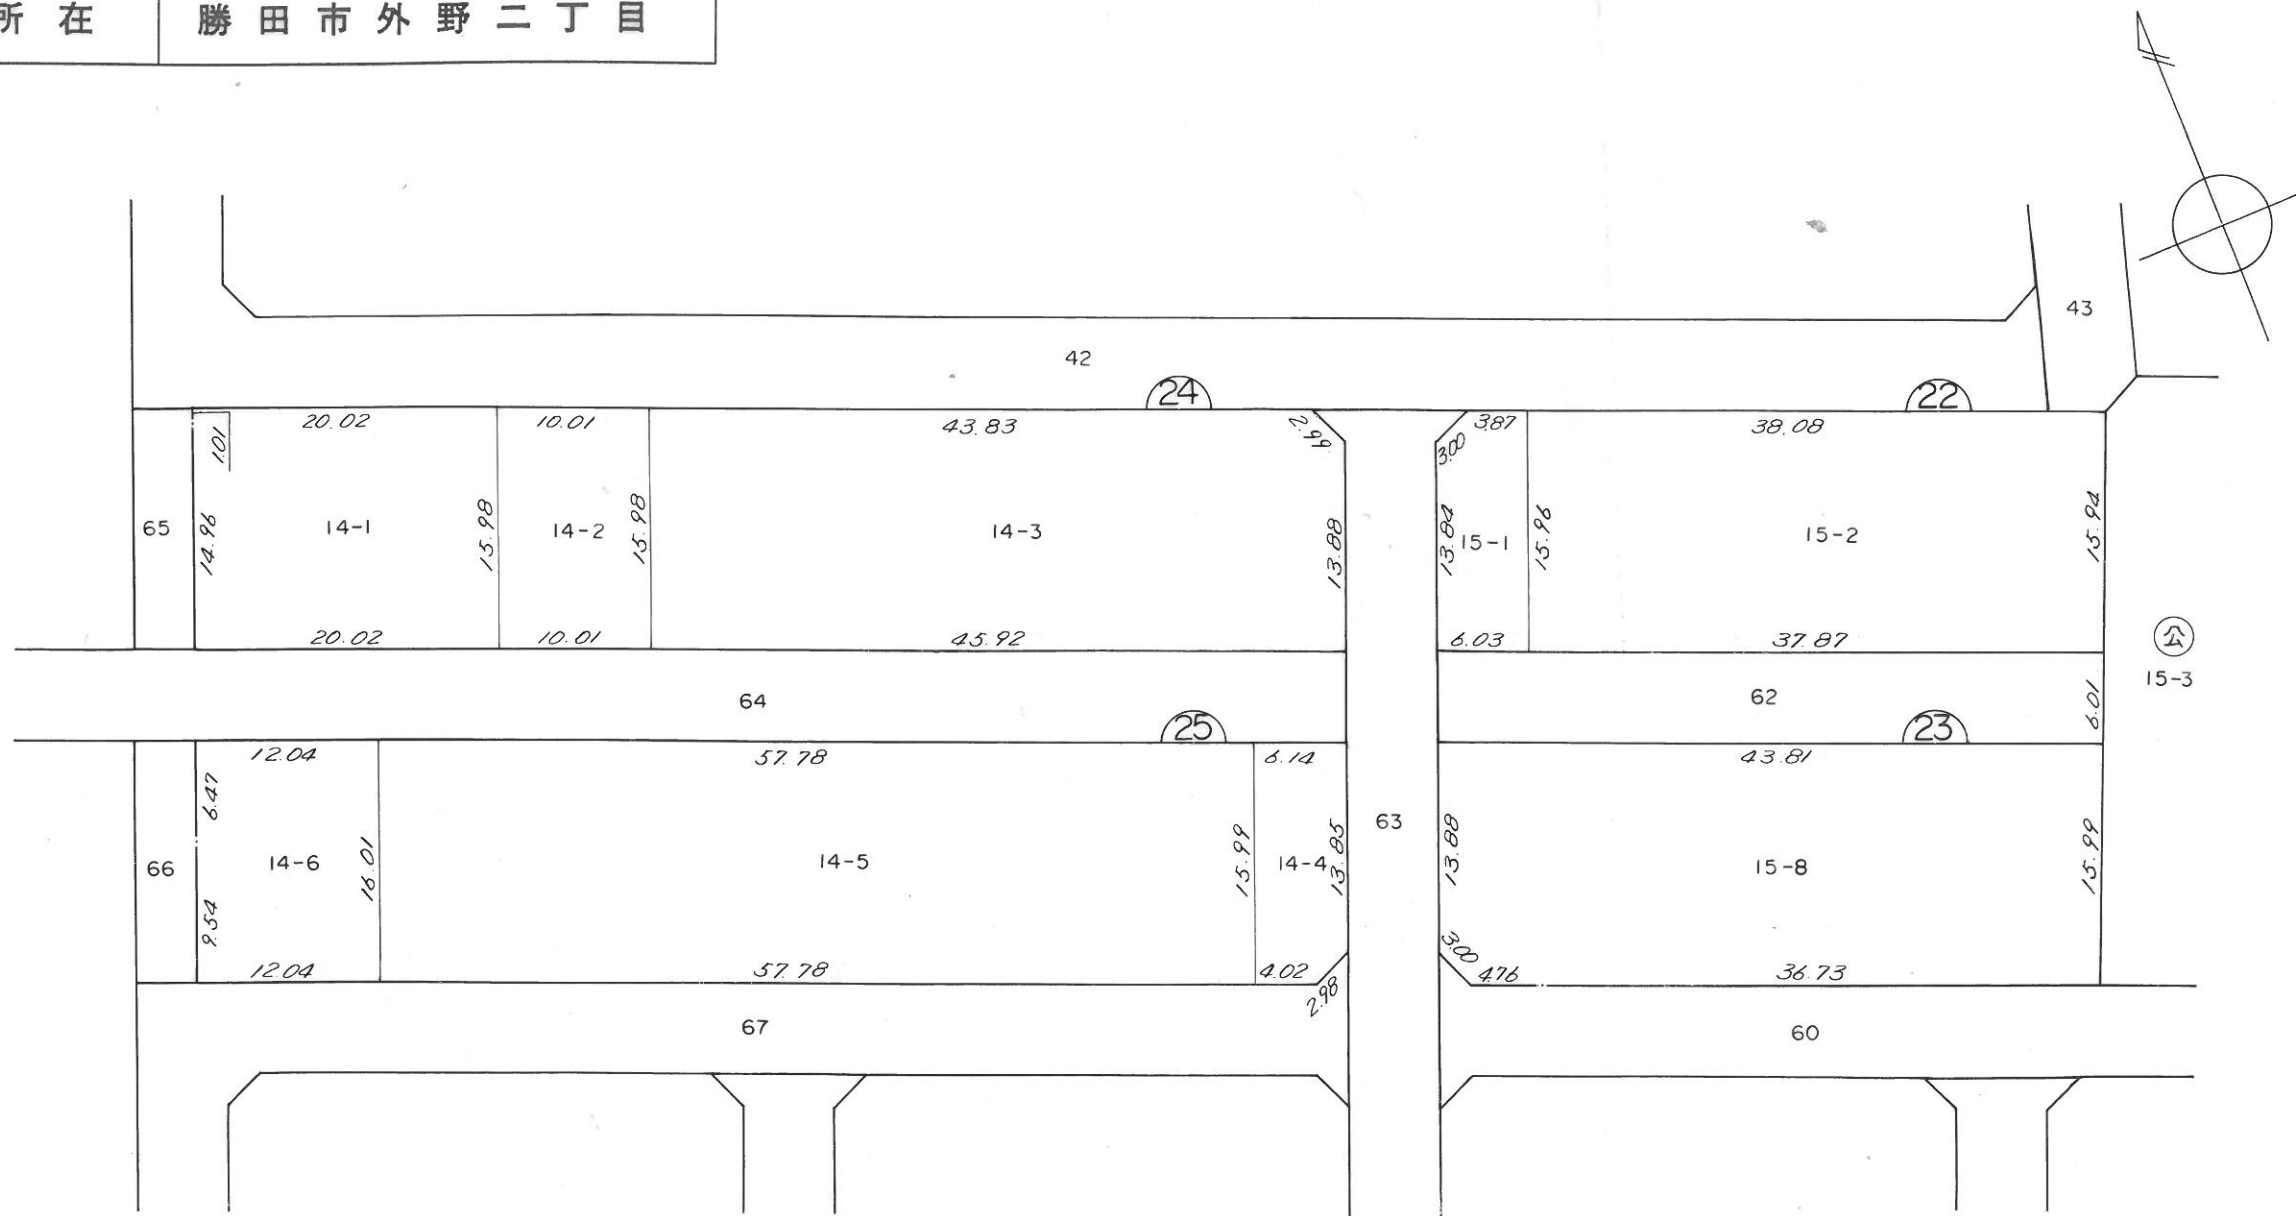

凡 例	
	街区番号
10-1	地番
	換地位置



縮尺 1:500

換地 図

所在

勝田市外野二丁目

字新堀

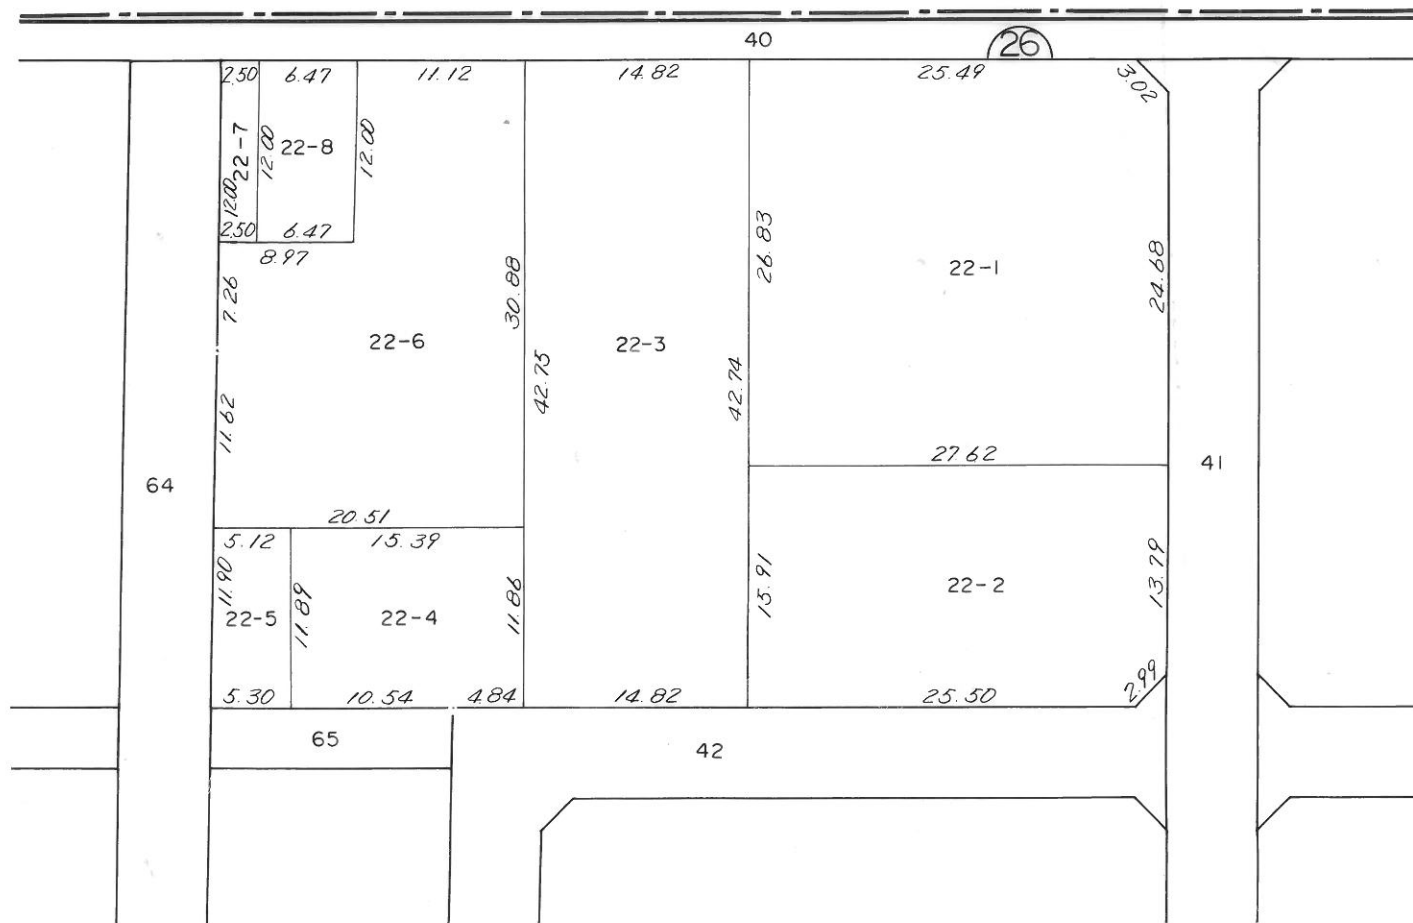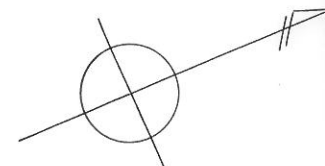


凡 例	
	街区番号
10-1	地 番
	換地位置

縮 尺 1 : 5 0 0


換地 図

所在

勝田市外野二丁目

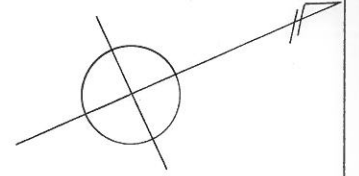

字新堀

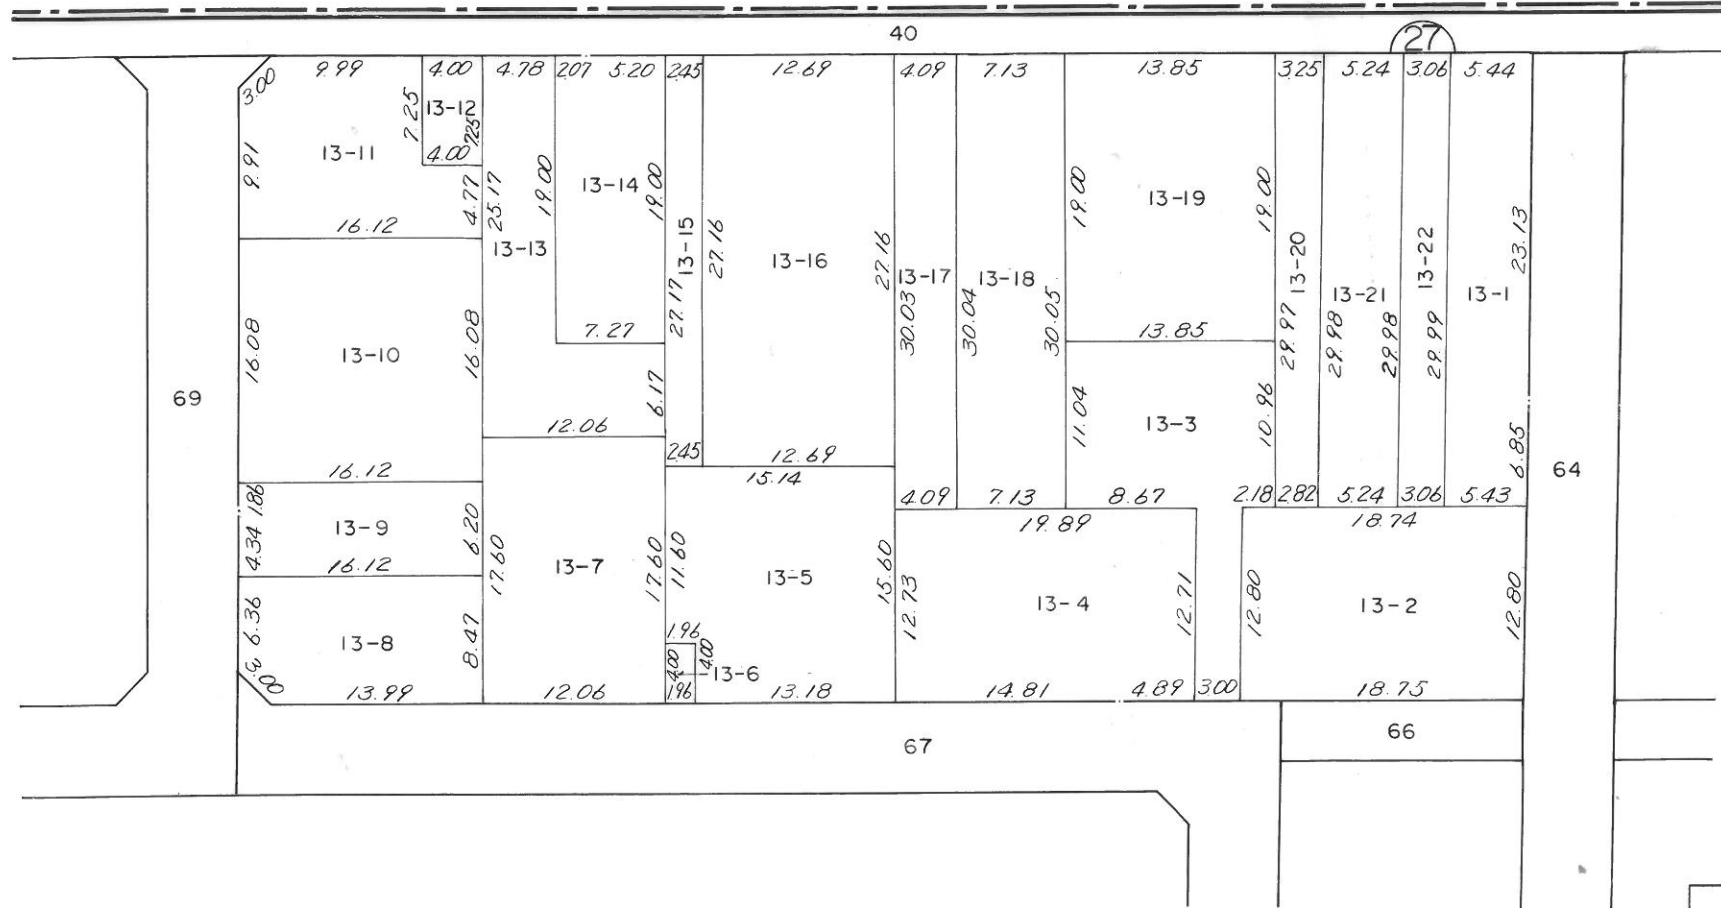


凡 例	
	街区番号
10-1	地番
	換地位置

縮尺 1:500

換地 図


所在

勝田市外野二丁目

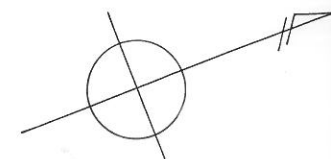

字海老内

字新堀


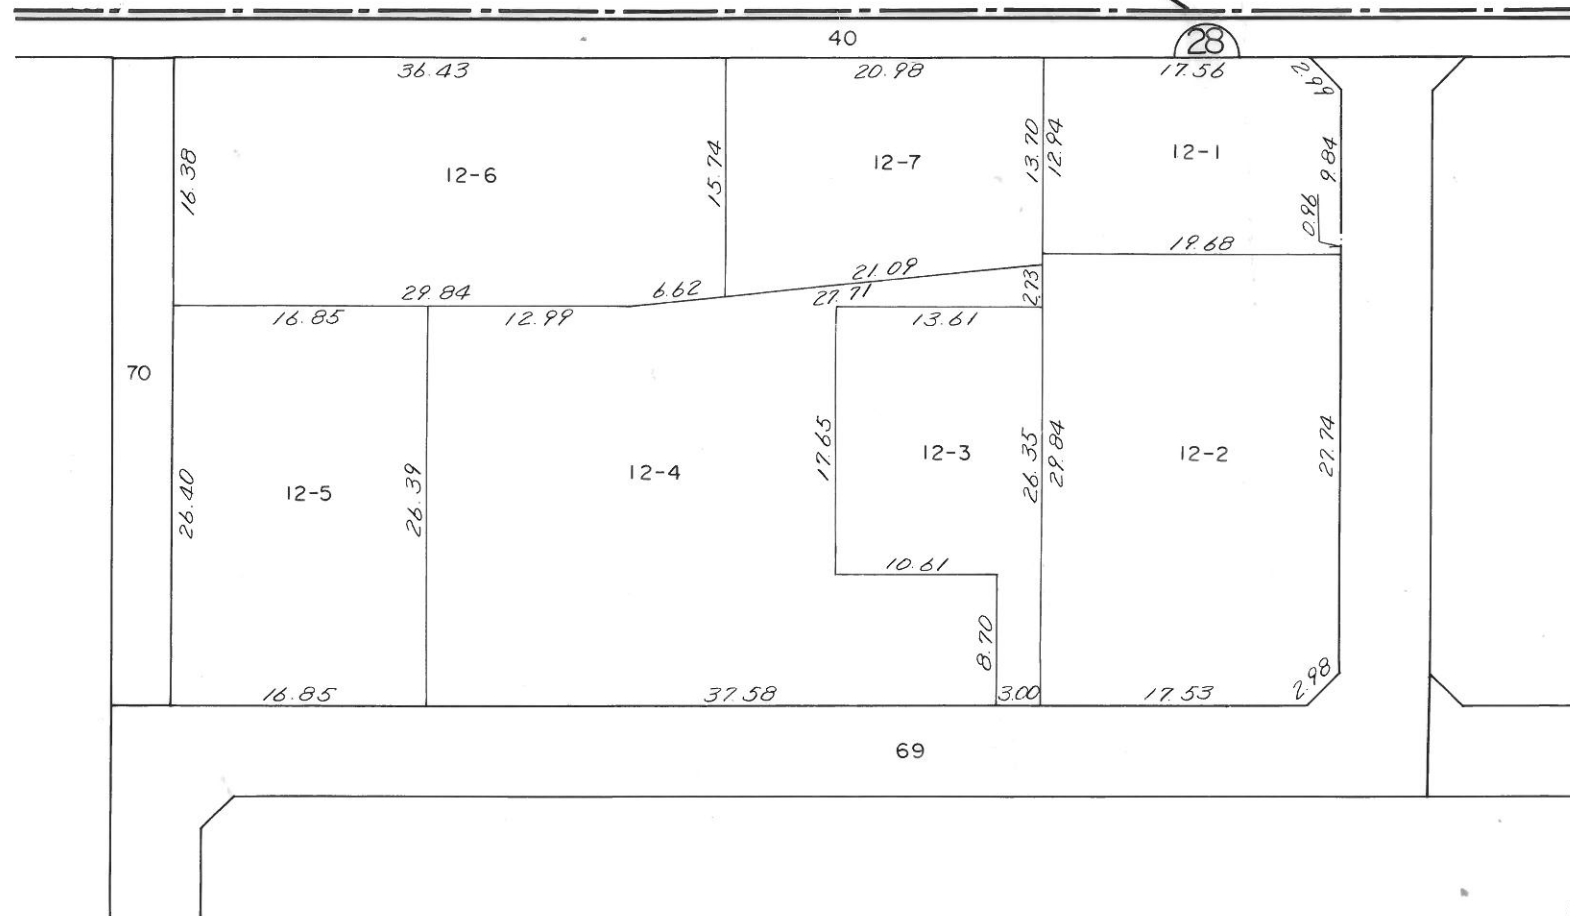


凡 例	
	街区番号
10-1	地 番
	換地位置

縮尺 1:500

換地 図

所在 勝田市外野二丁目

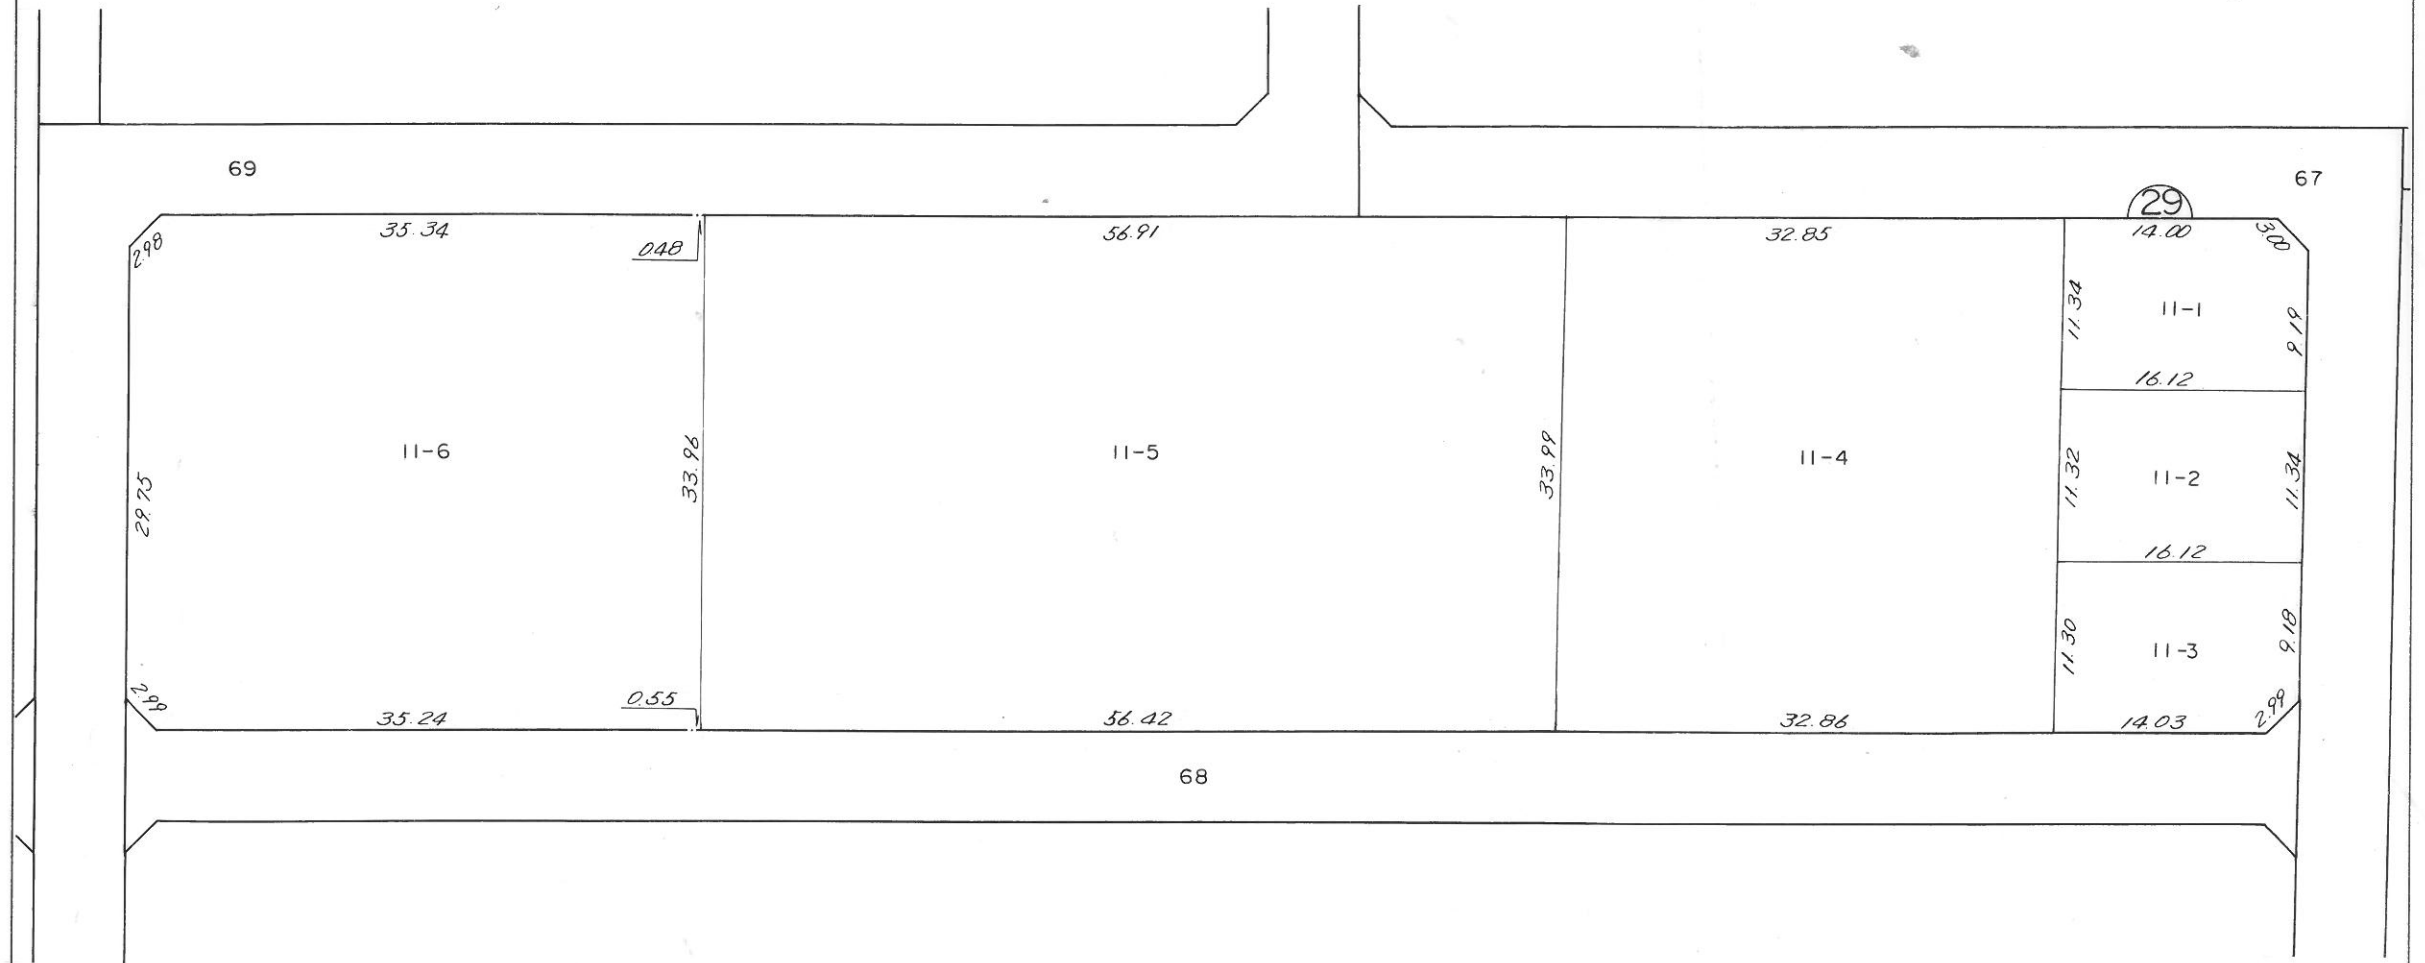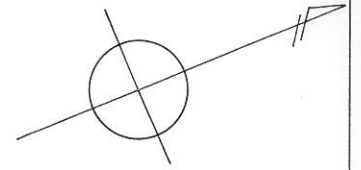



凡 例	
	街区番号
10-1	地番
	換地位置

縮尺 1:500

換地 図

所在

勝田市外野二丁目

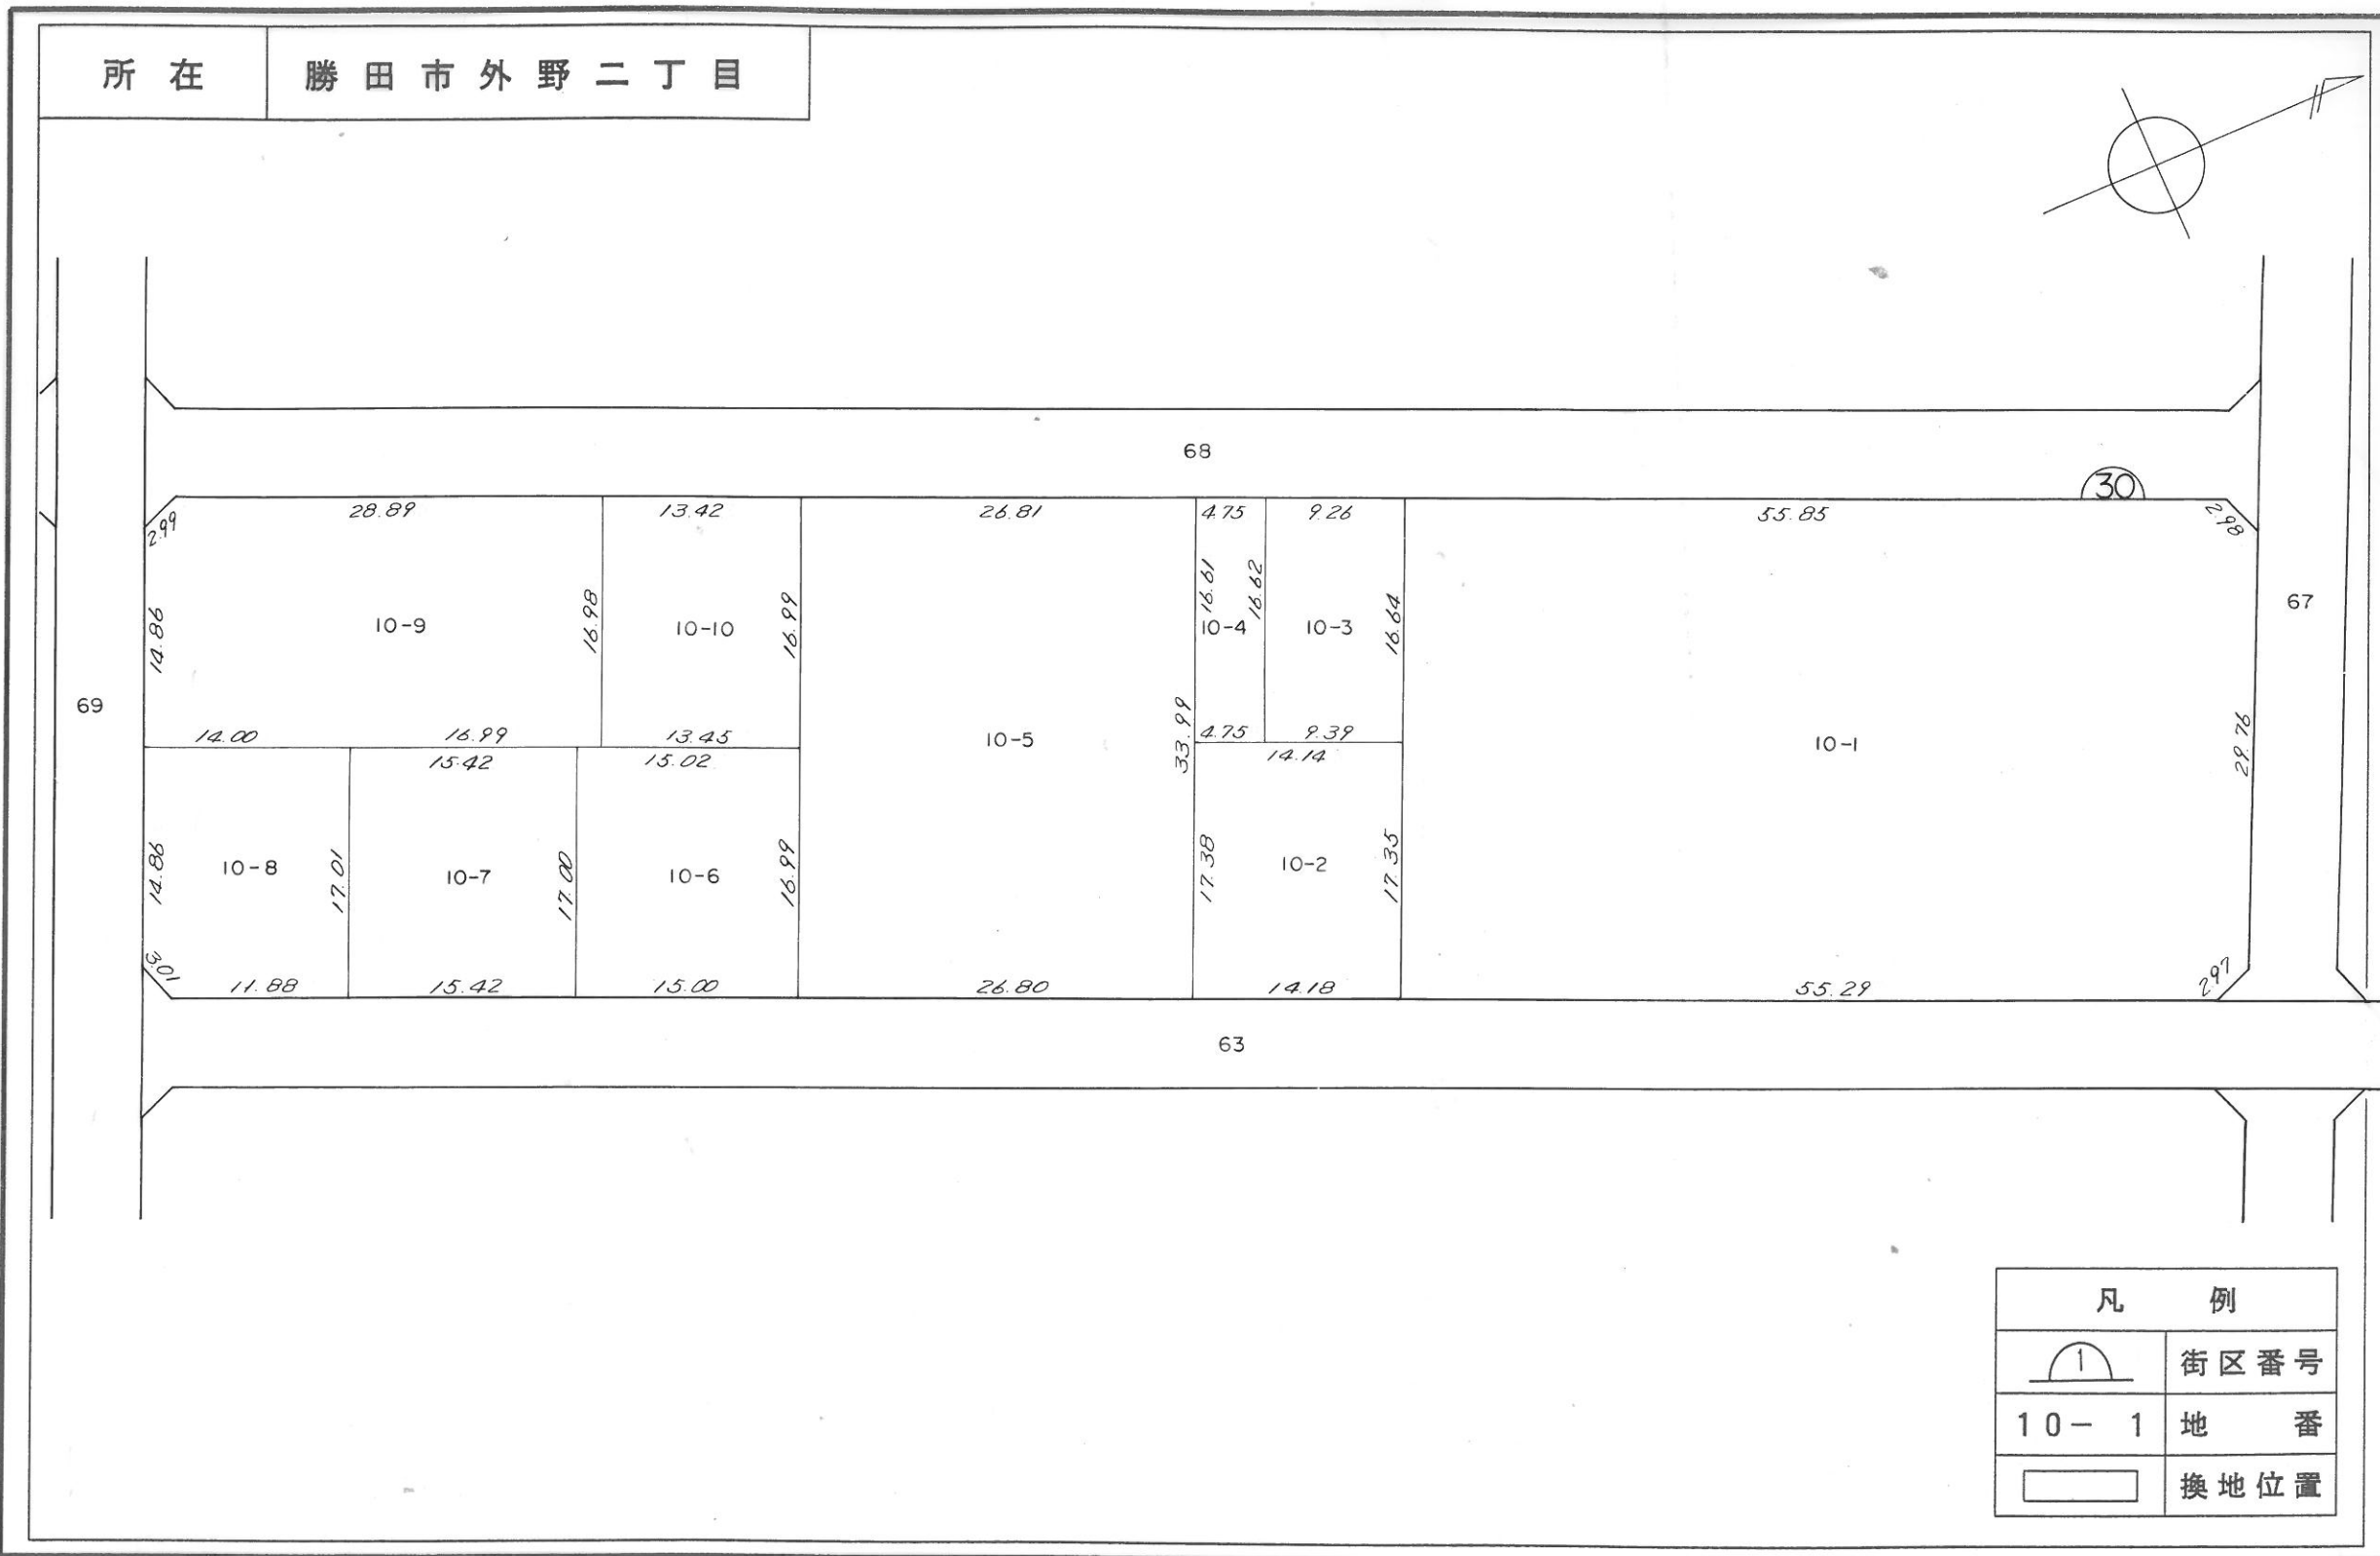
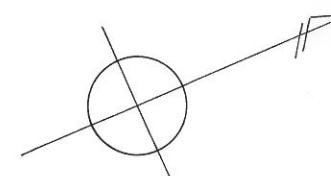


縮尺 1:500

換地 図

所在

勝田市外野二丁目

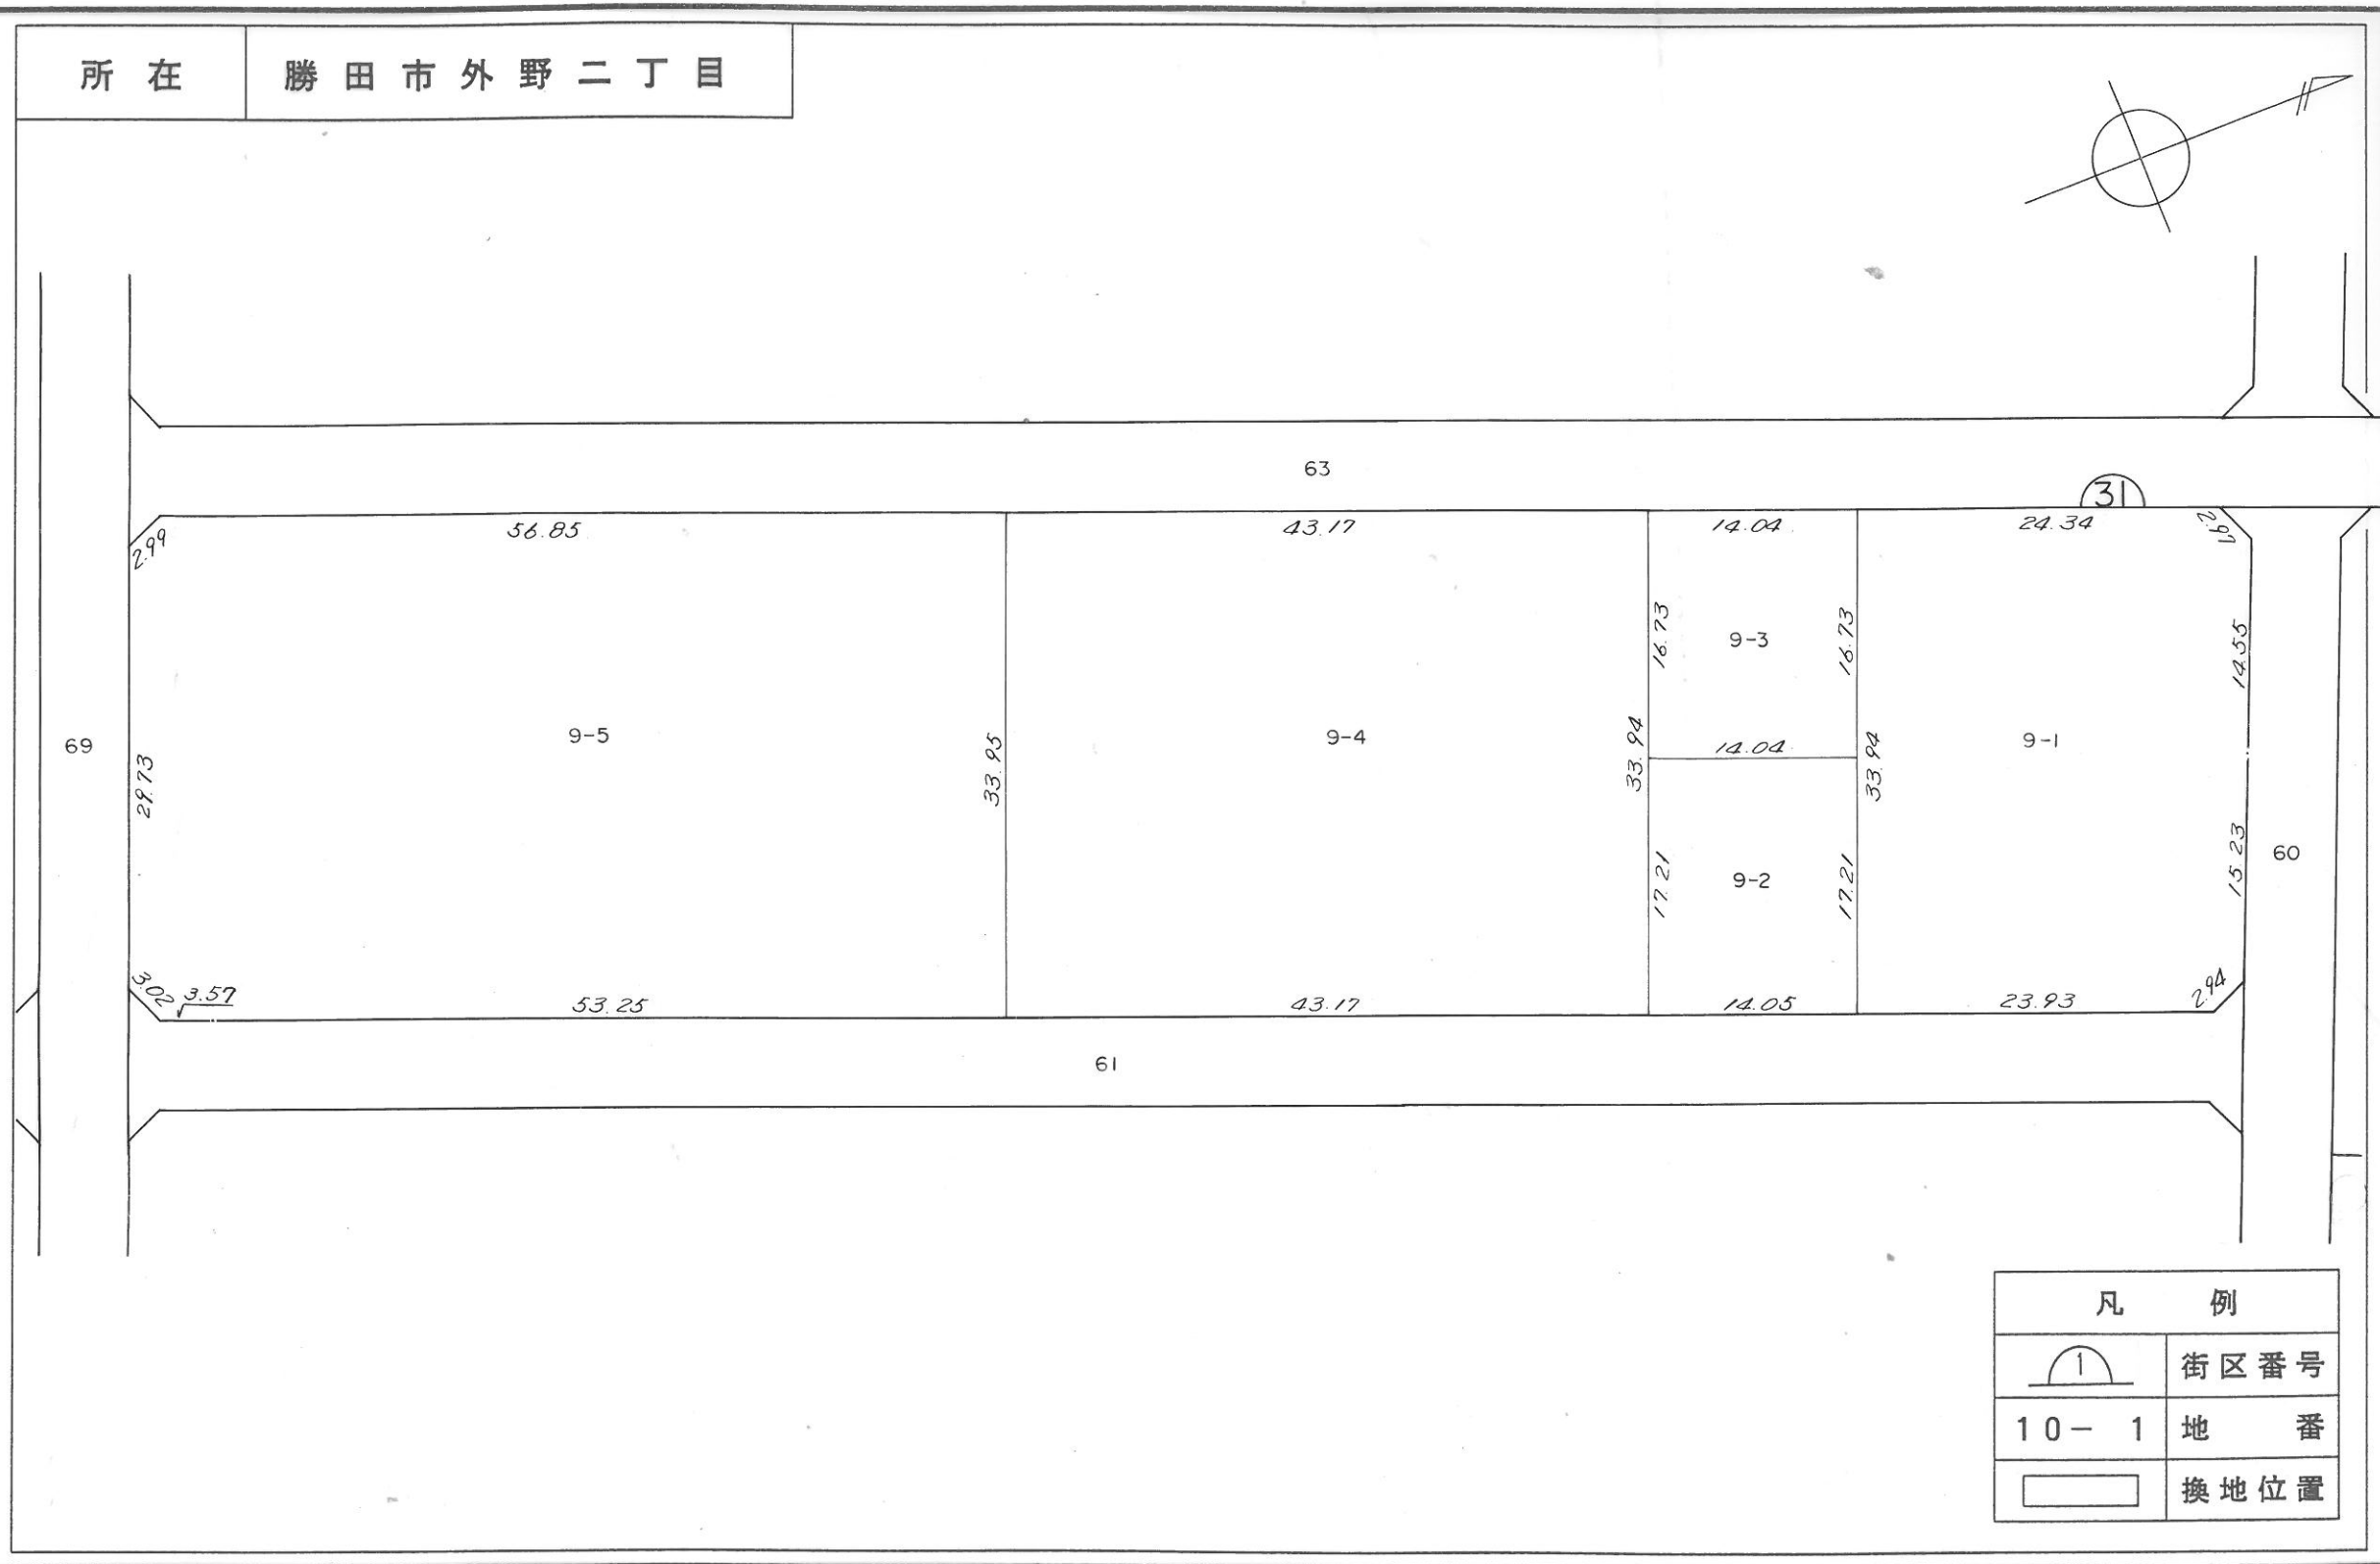
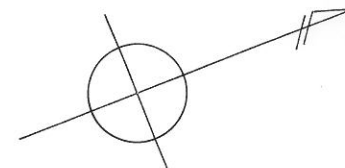


縮 尺 1 : 5 0 0

換地 図

所在

勝田市外野二丁目

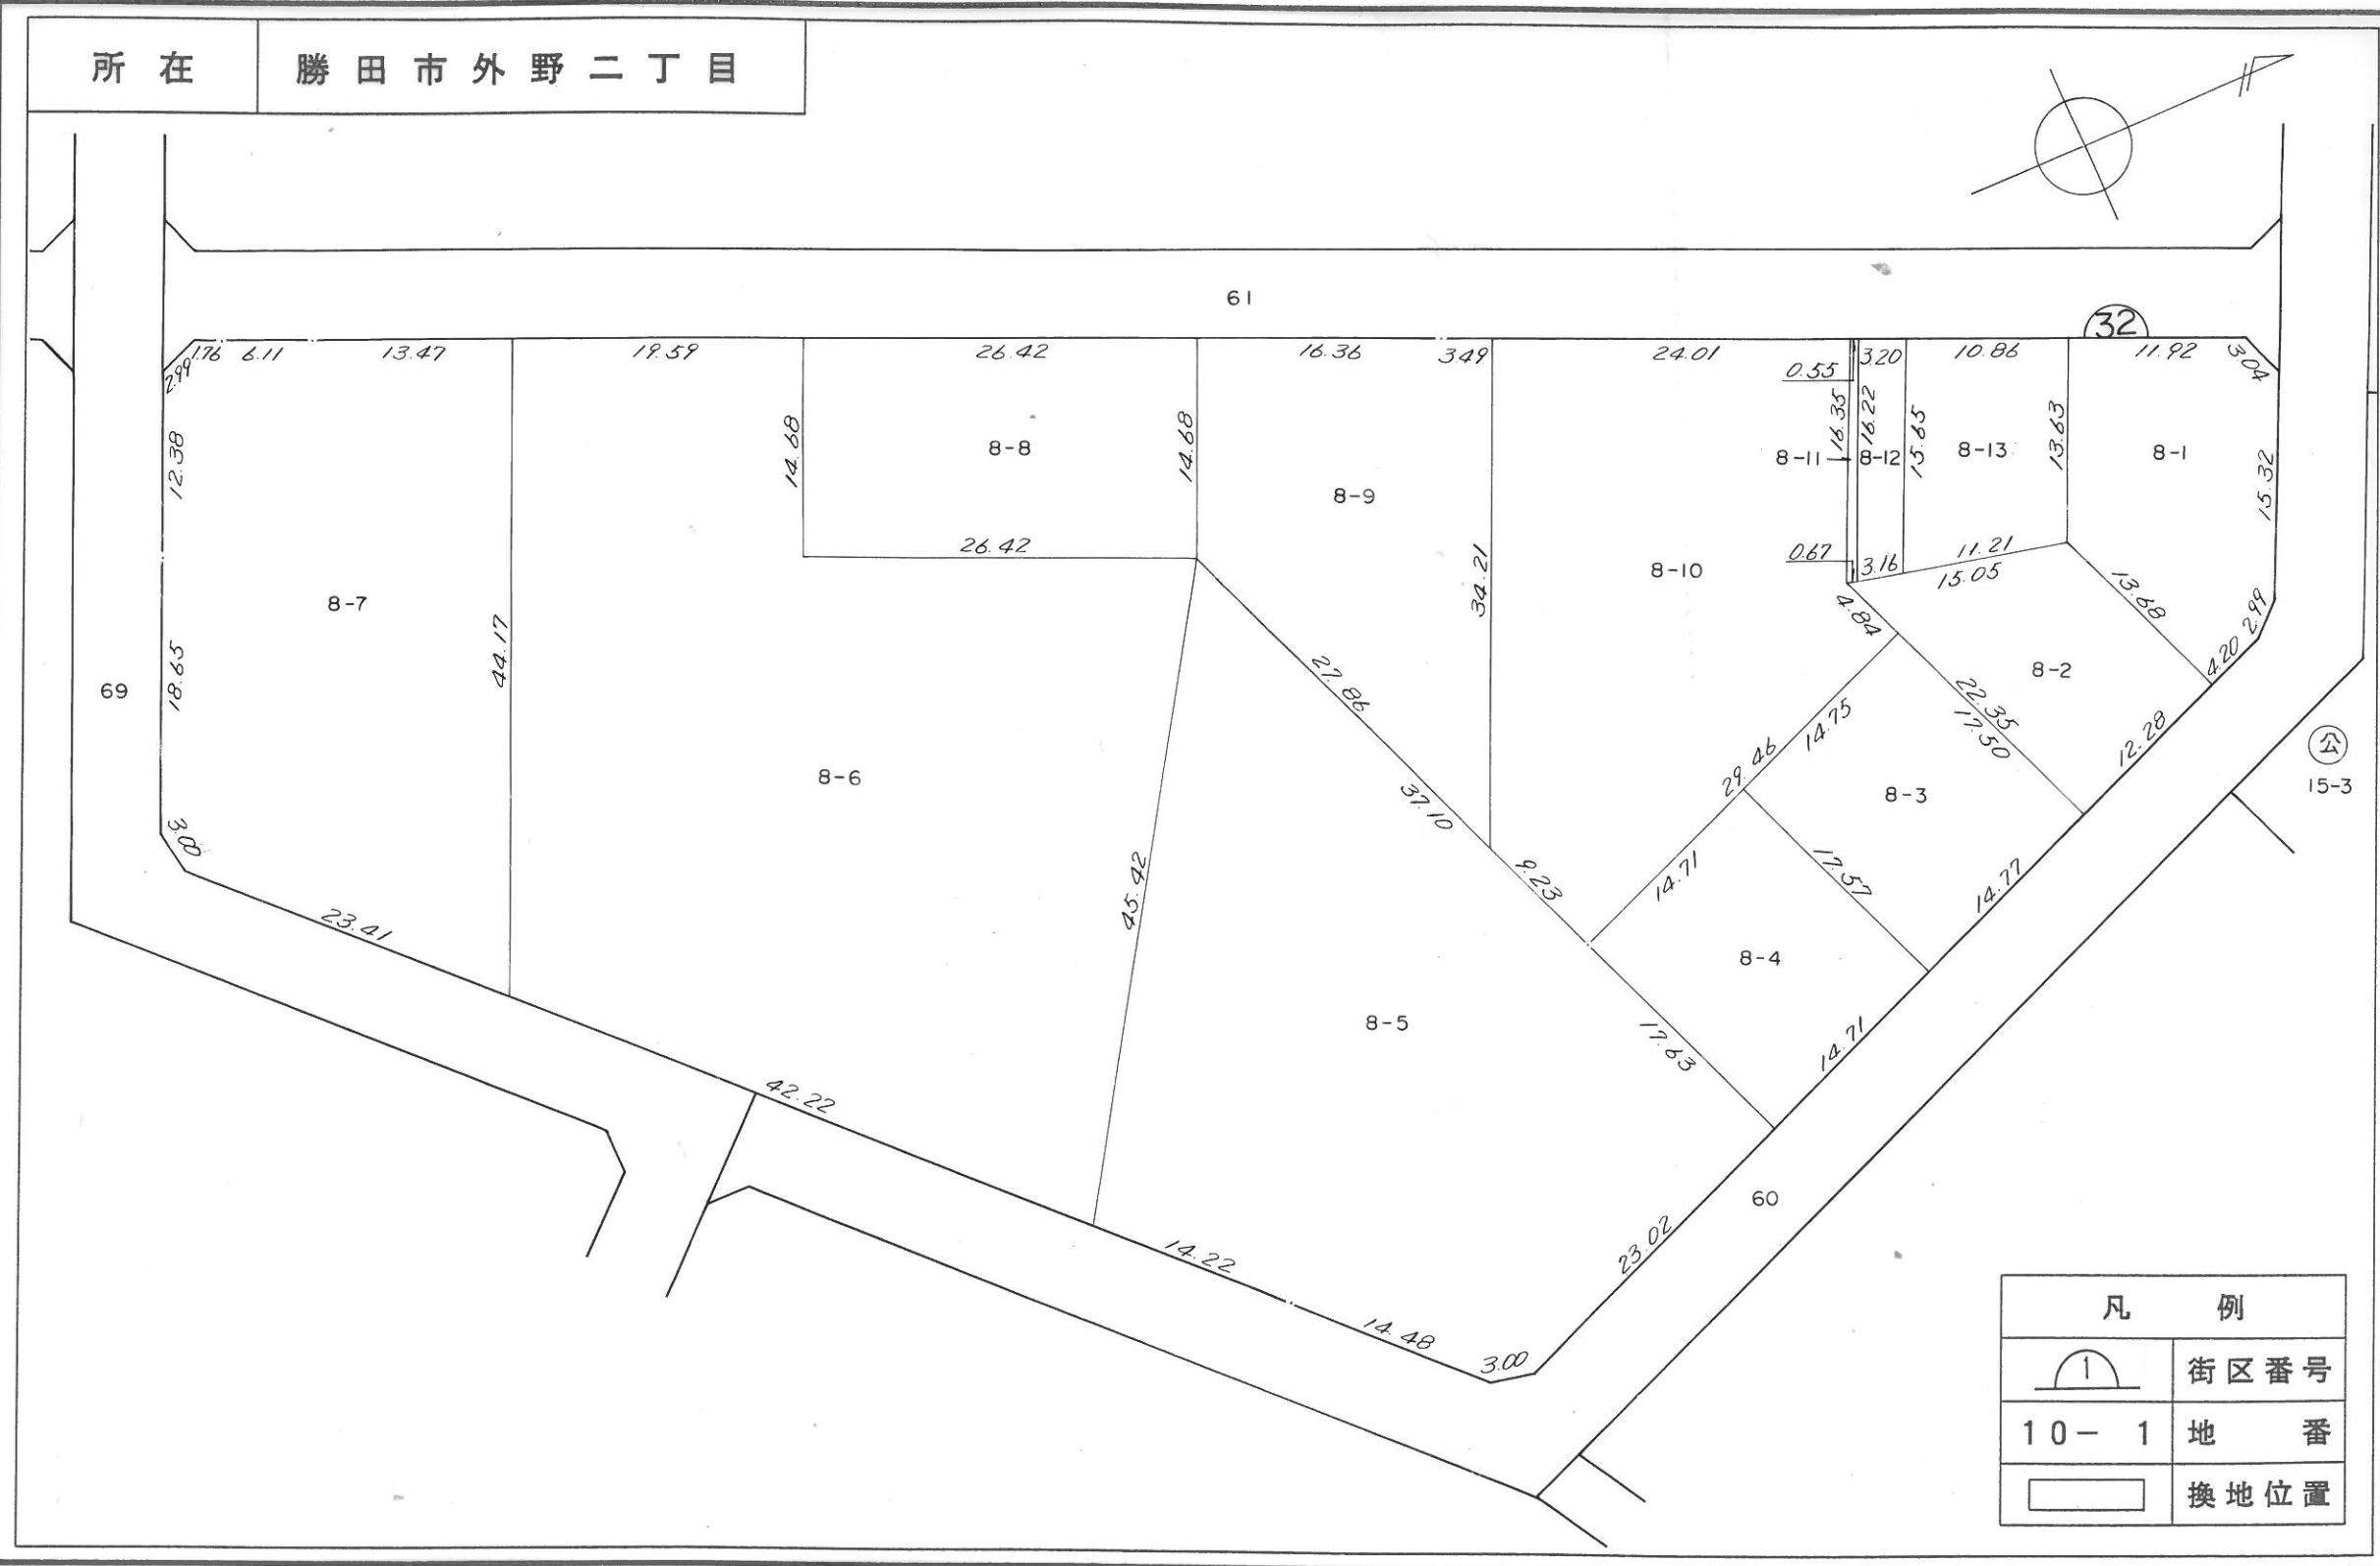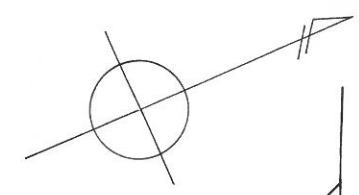



凡 例	
	街区番号
10-1	地 番
	換地位置

縮 尺 1 : 5 0 0

換地 図

所在

勝田市外野二丁目

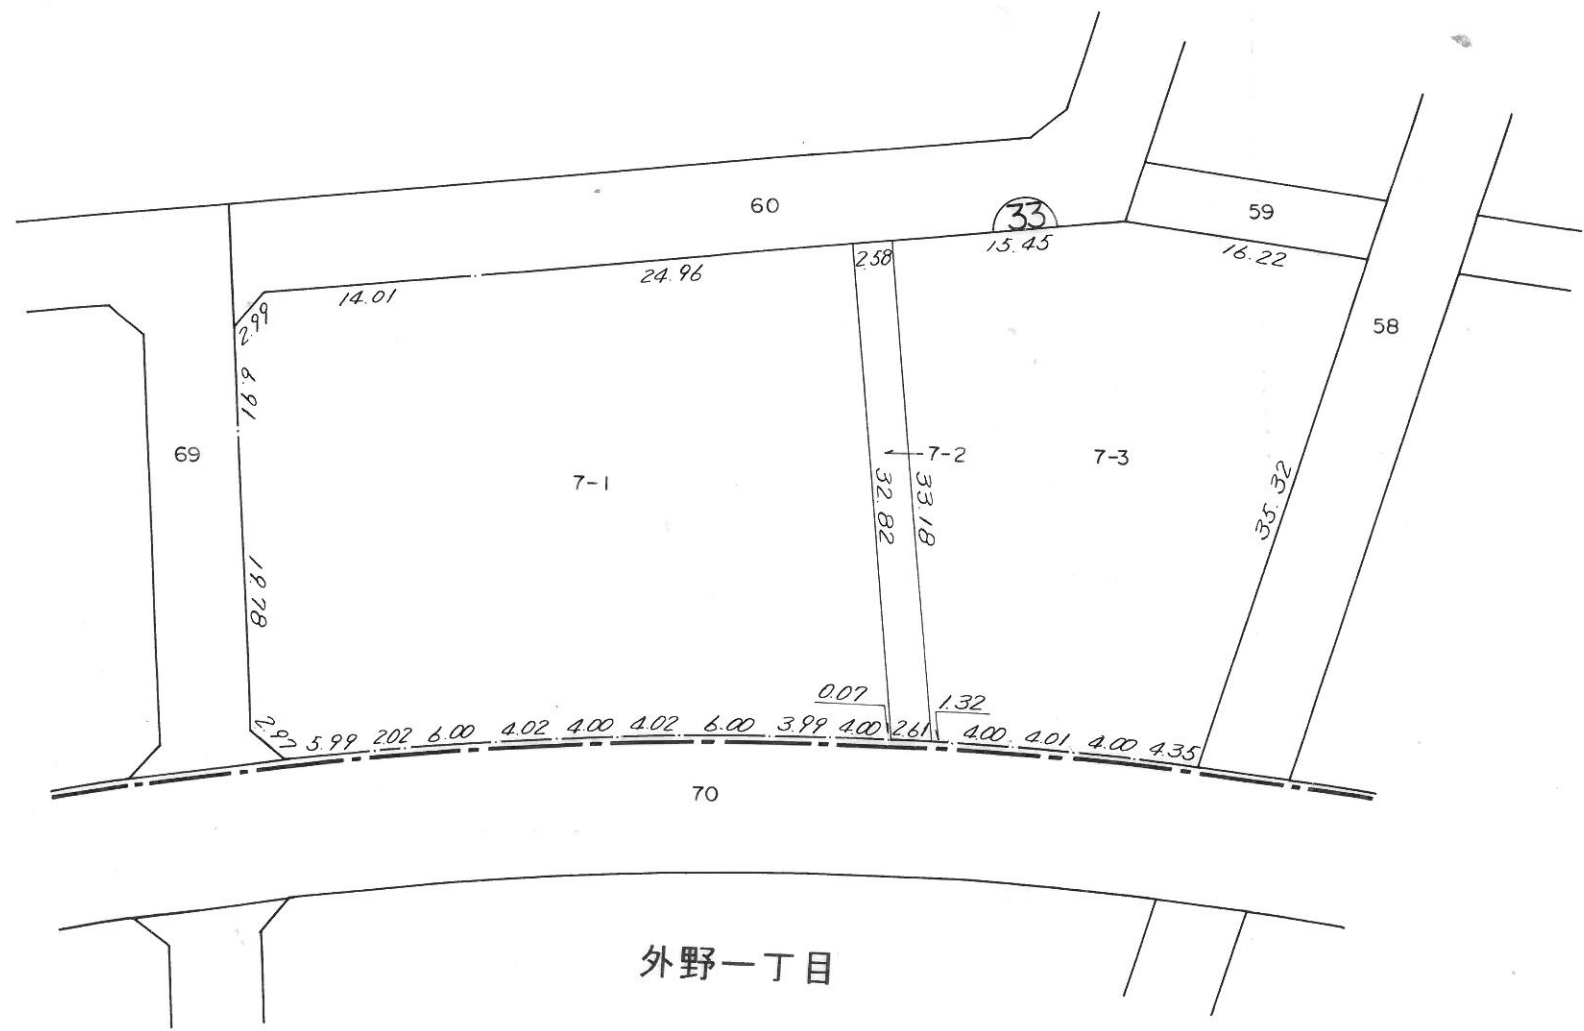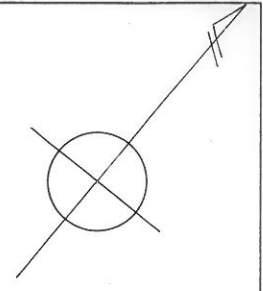


凡 例	
	街区番号
10-1	地 番
	換地位置

縮 尺 1 : 5 0 0

換地 図

所在

勝田市外野二丁目

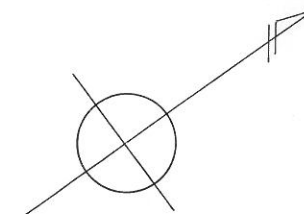


外野一丁目

凡 例	
	街区番号
10-1	地 番
	換地位置

縮 尺 1 : 5 0 0

換地 図

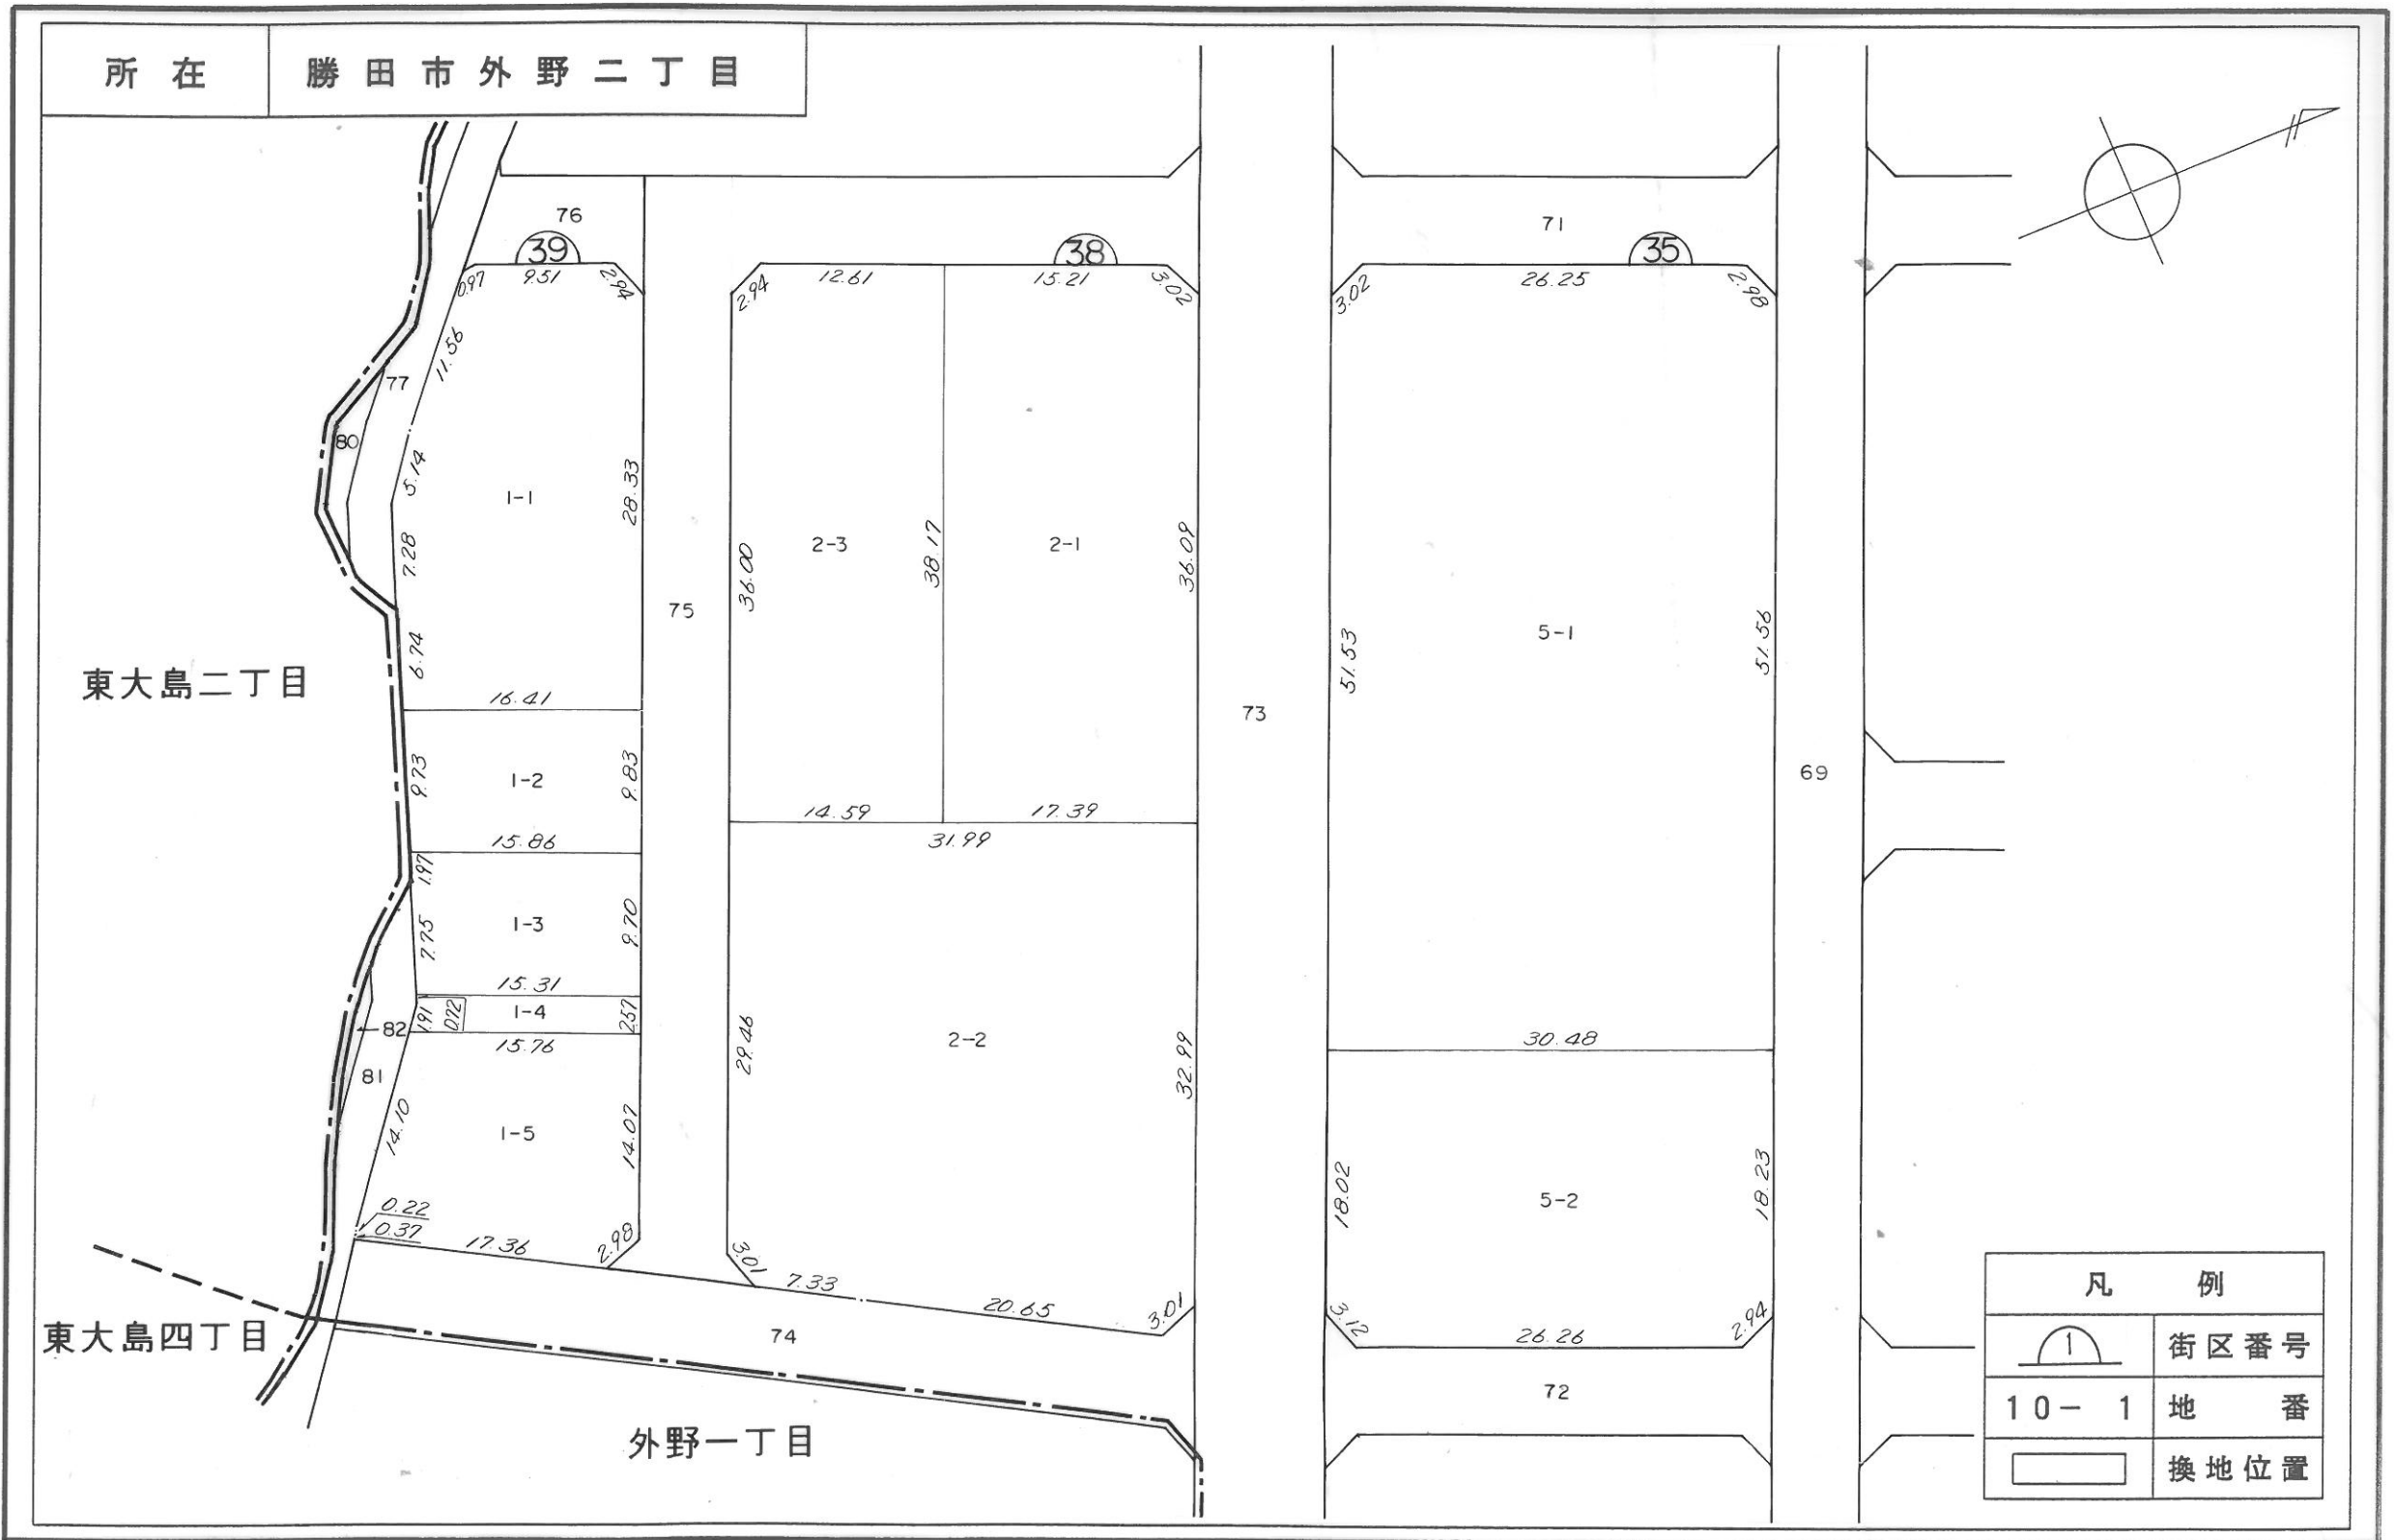

縮尺 1:500

換地 図

