

街区,画地(換地)原子一覽図


街区番号

1 B L

街区面積 7142.22

画地面積 7142.19

0.03

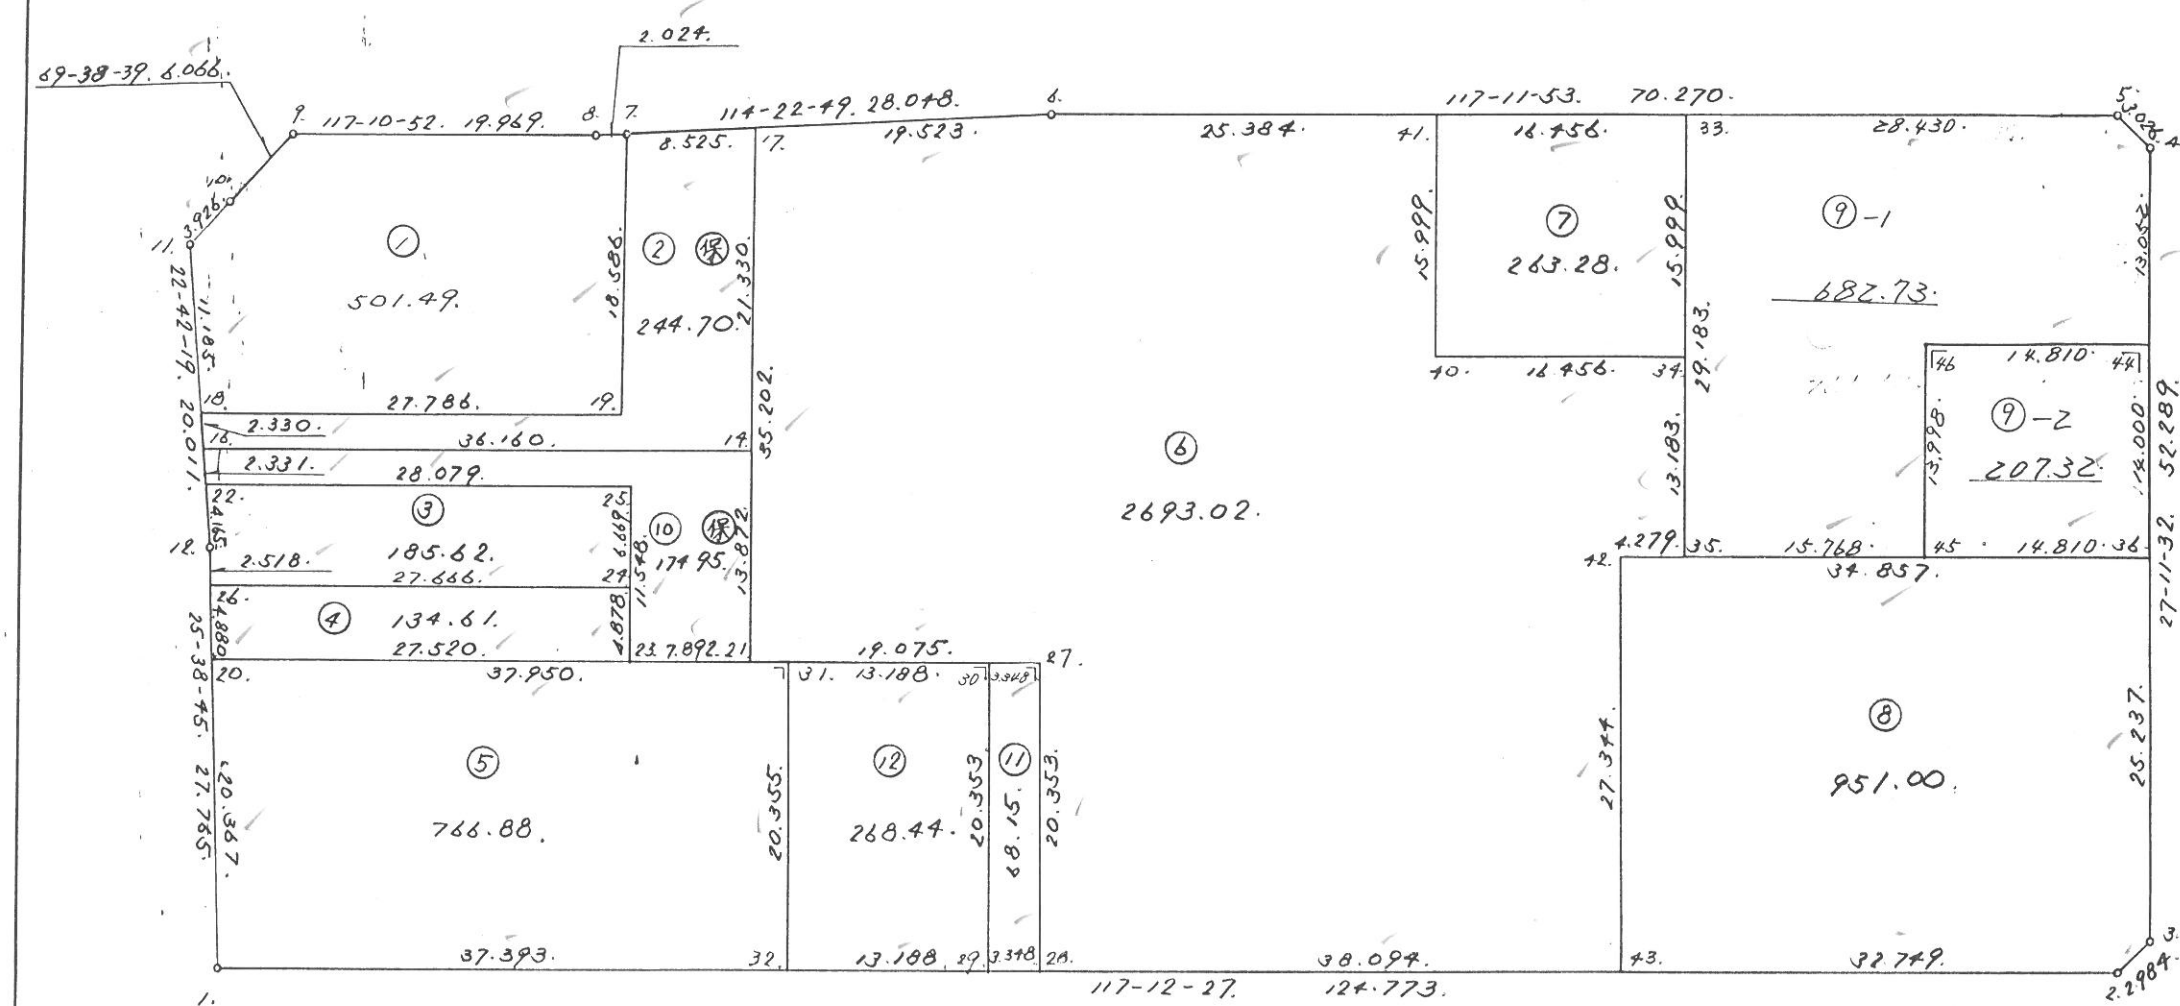

縮尺 1:500

株式会社 ミカミ


街区,画地(換地)原子一覽図

街区番号

2 B L

街区面積

画地面積

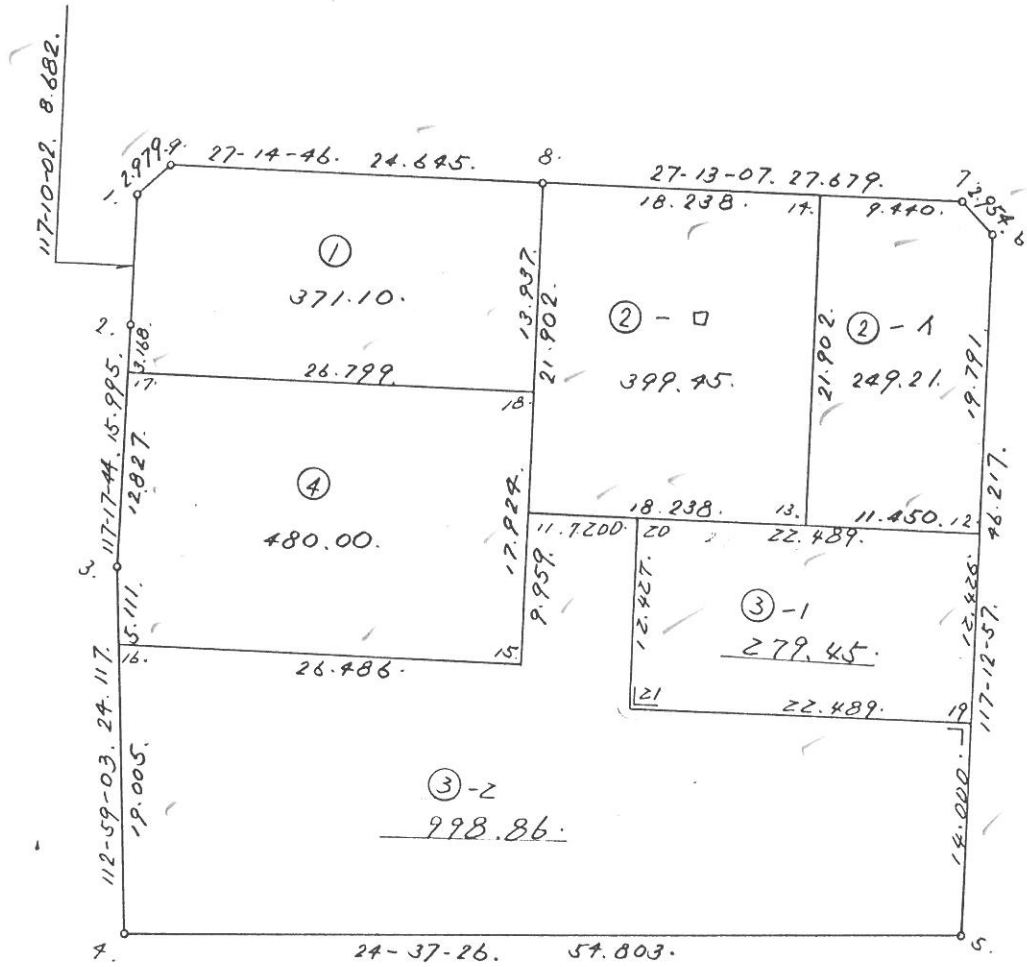

縮尺 1:500

株式会社 ミカミ


街区,画地(換地)原子一覽図

街区番号

3 B L

街区面積

画地面積

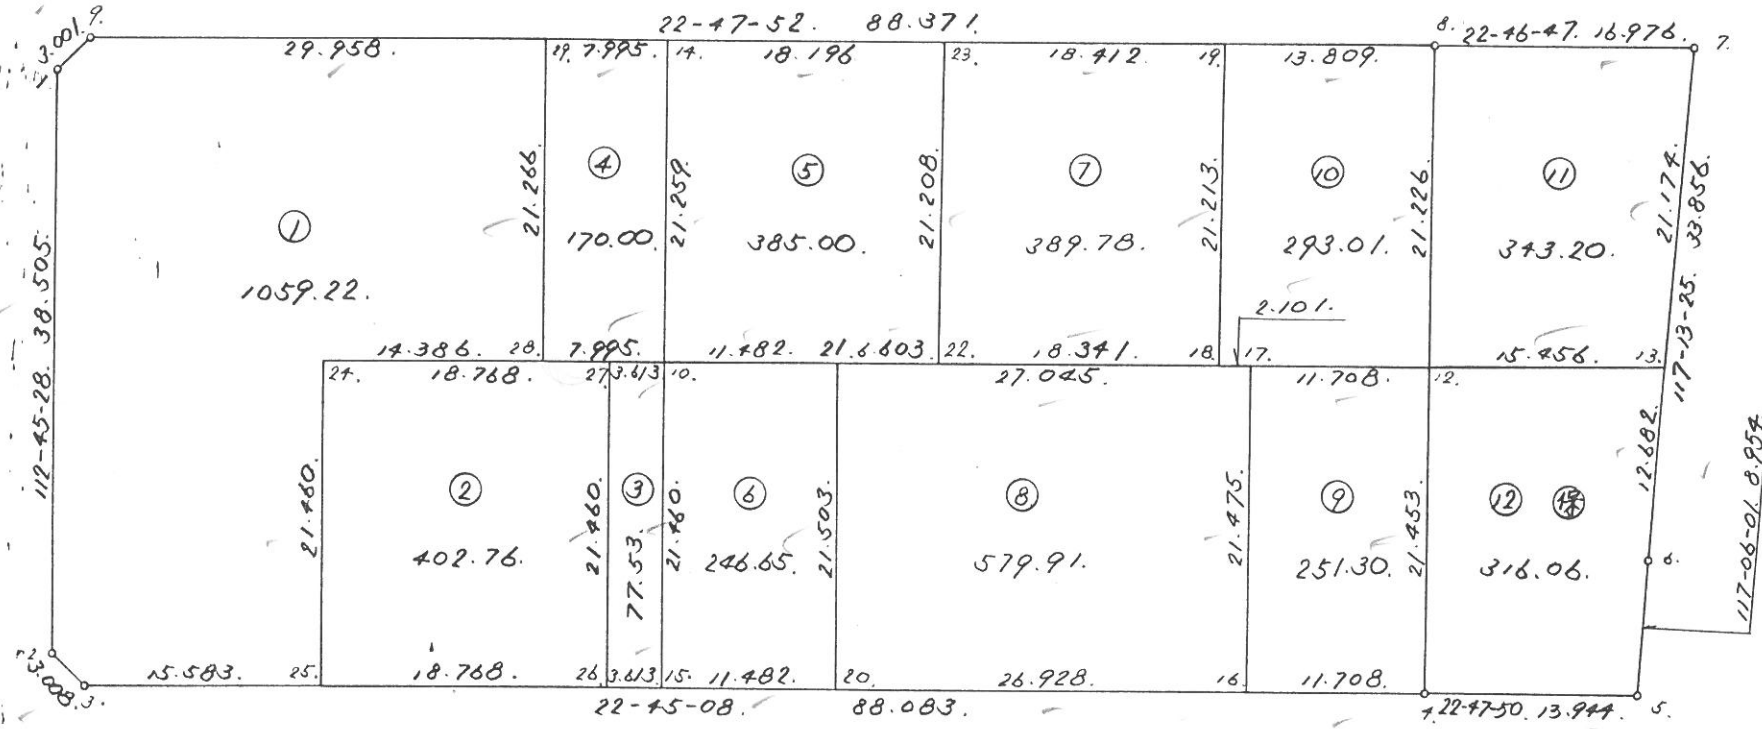

縮尺 1:500


街区,画地(換地)原子一覽図

街区番号

4 B L

街区面積

画地面積

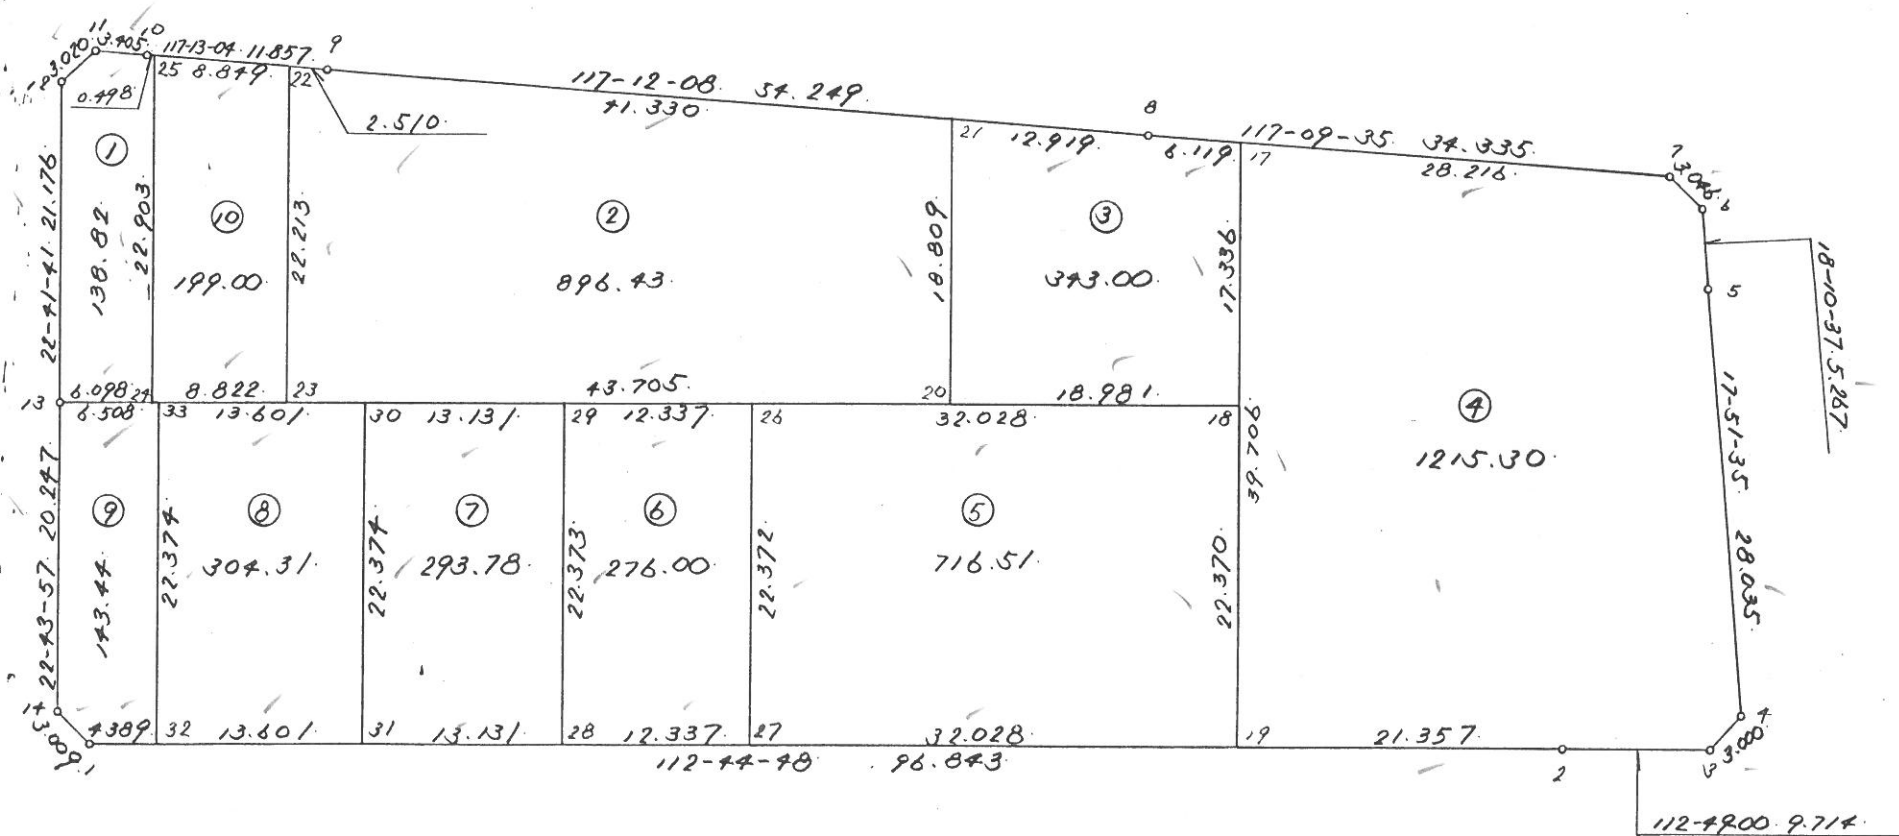

街区,画地(換地)原子一覽図

街区番号

5 B L


街区面積

5	6	5	0	.	2	3
---	---	---	---	---	---	---

画地面積

5	6	5	0	.	2	1
---	---	---	---	---	---	---

				.	0	0	2
--	--	--	--	---	---	---	---

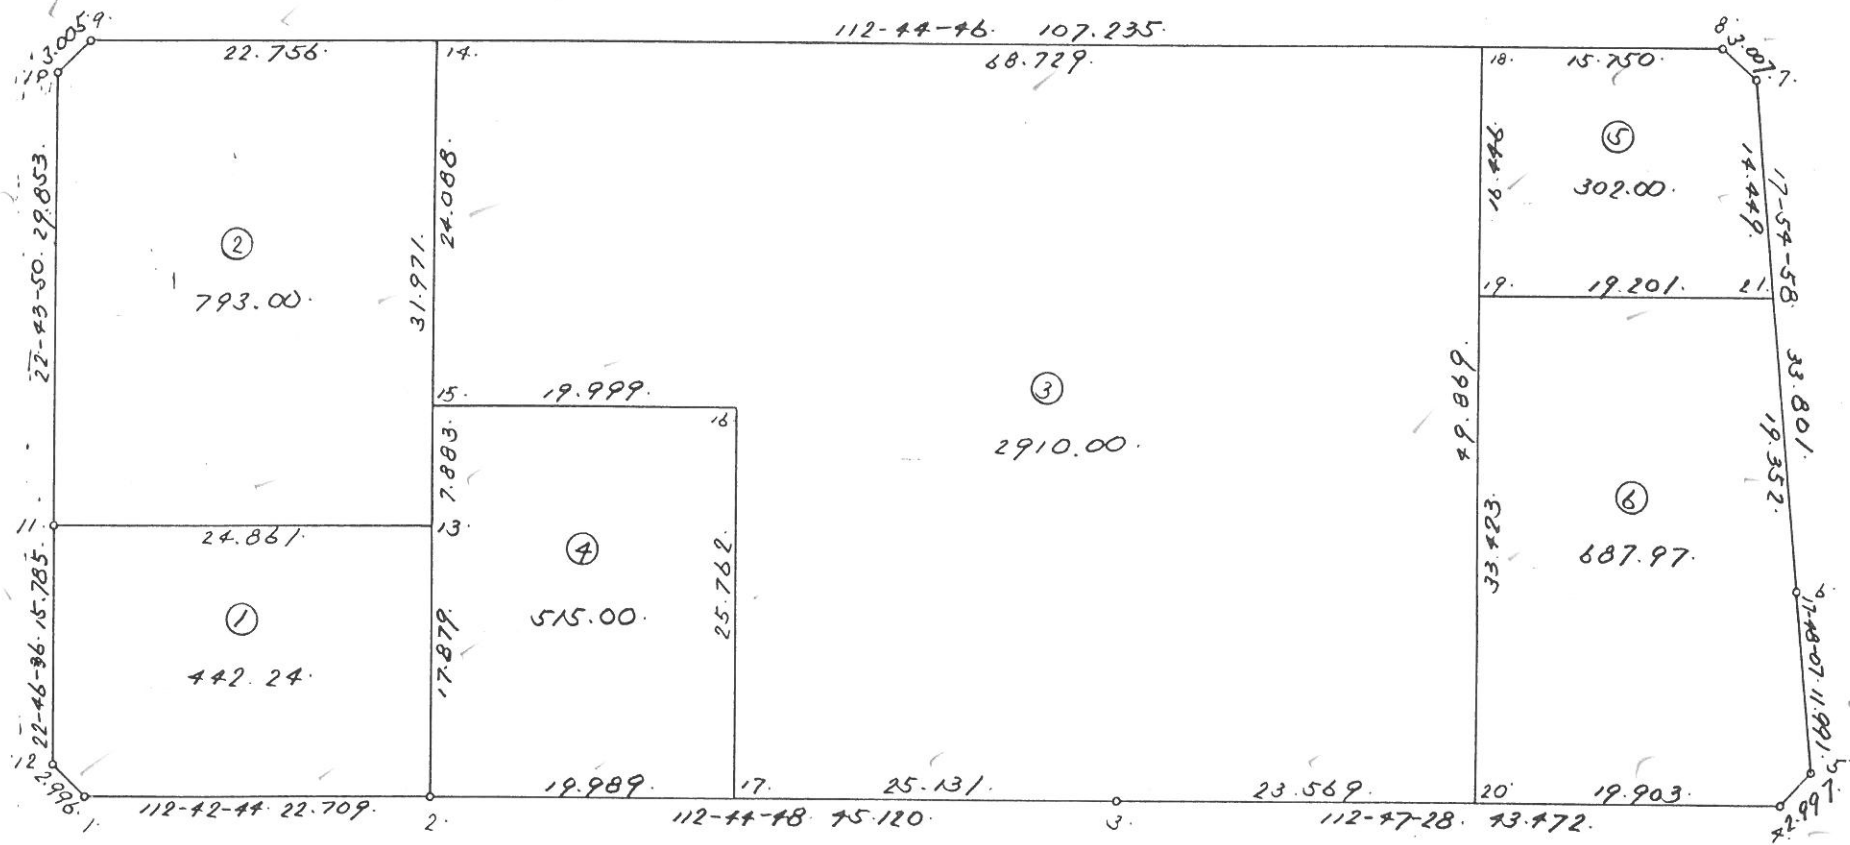

縮尺 1:500
株式会社 ミカミ


街区,画地(換地)原子一覽図

街区番号

6 B L

街区面積

画地面積

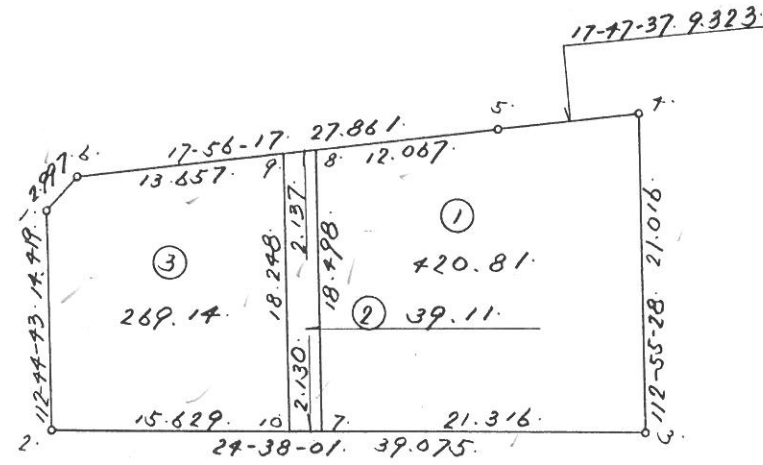

縮尺 1:500

株式会社 ミカミ


街区,画地(換地)原子一覽図

街区番号

7 B L

街区面積

画地面積

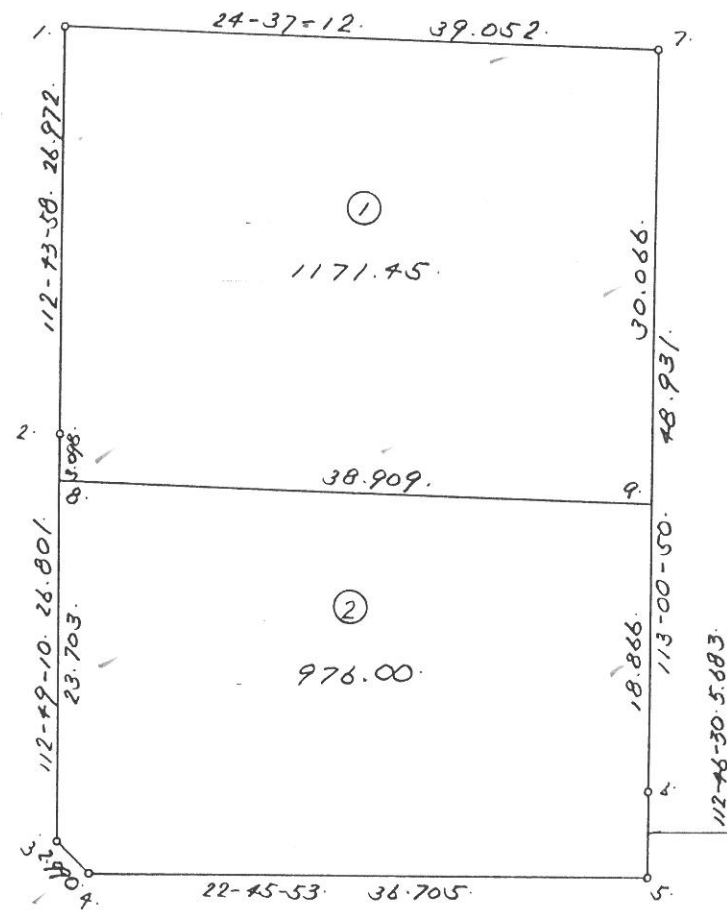

縮尺 1:500

街区,画地(換地)原子一覽図

街区番号

8 B L



街区面積

8	1	4	2	2	7
---	---	---	---	---	---

画地面積

8	1	4	2	2	5
---	---	---	---	---	---

				0	0	2
--	--	--	--	---	---	---

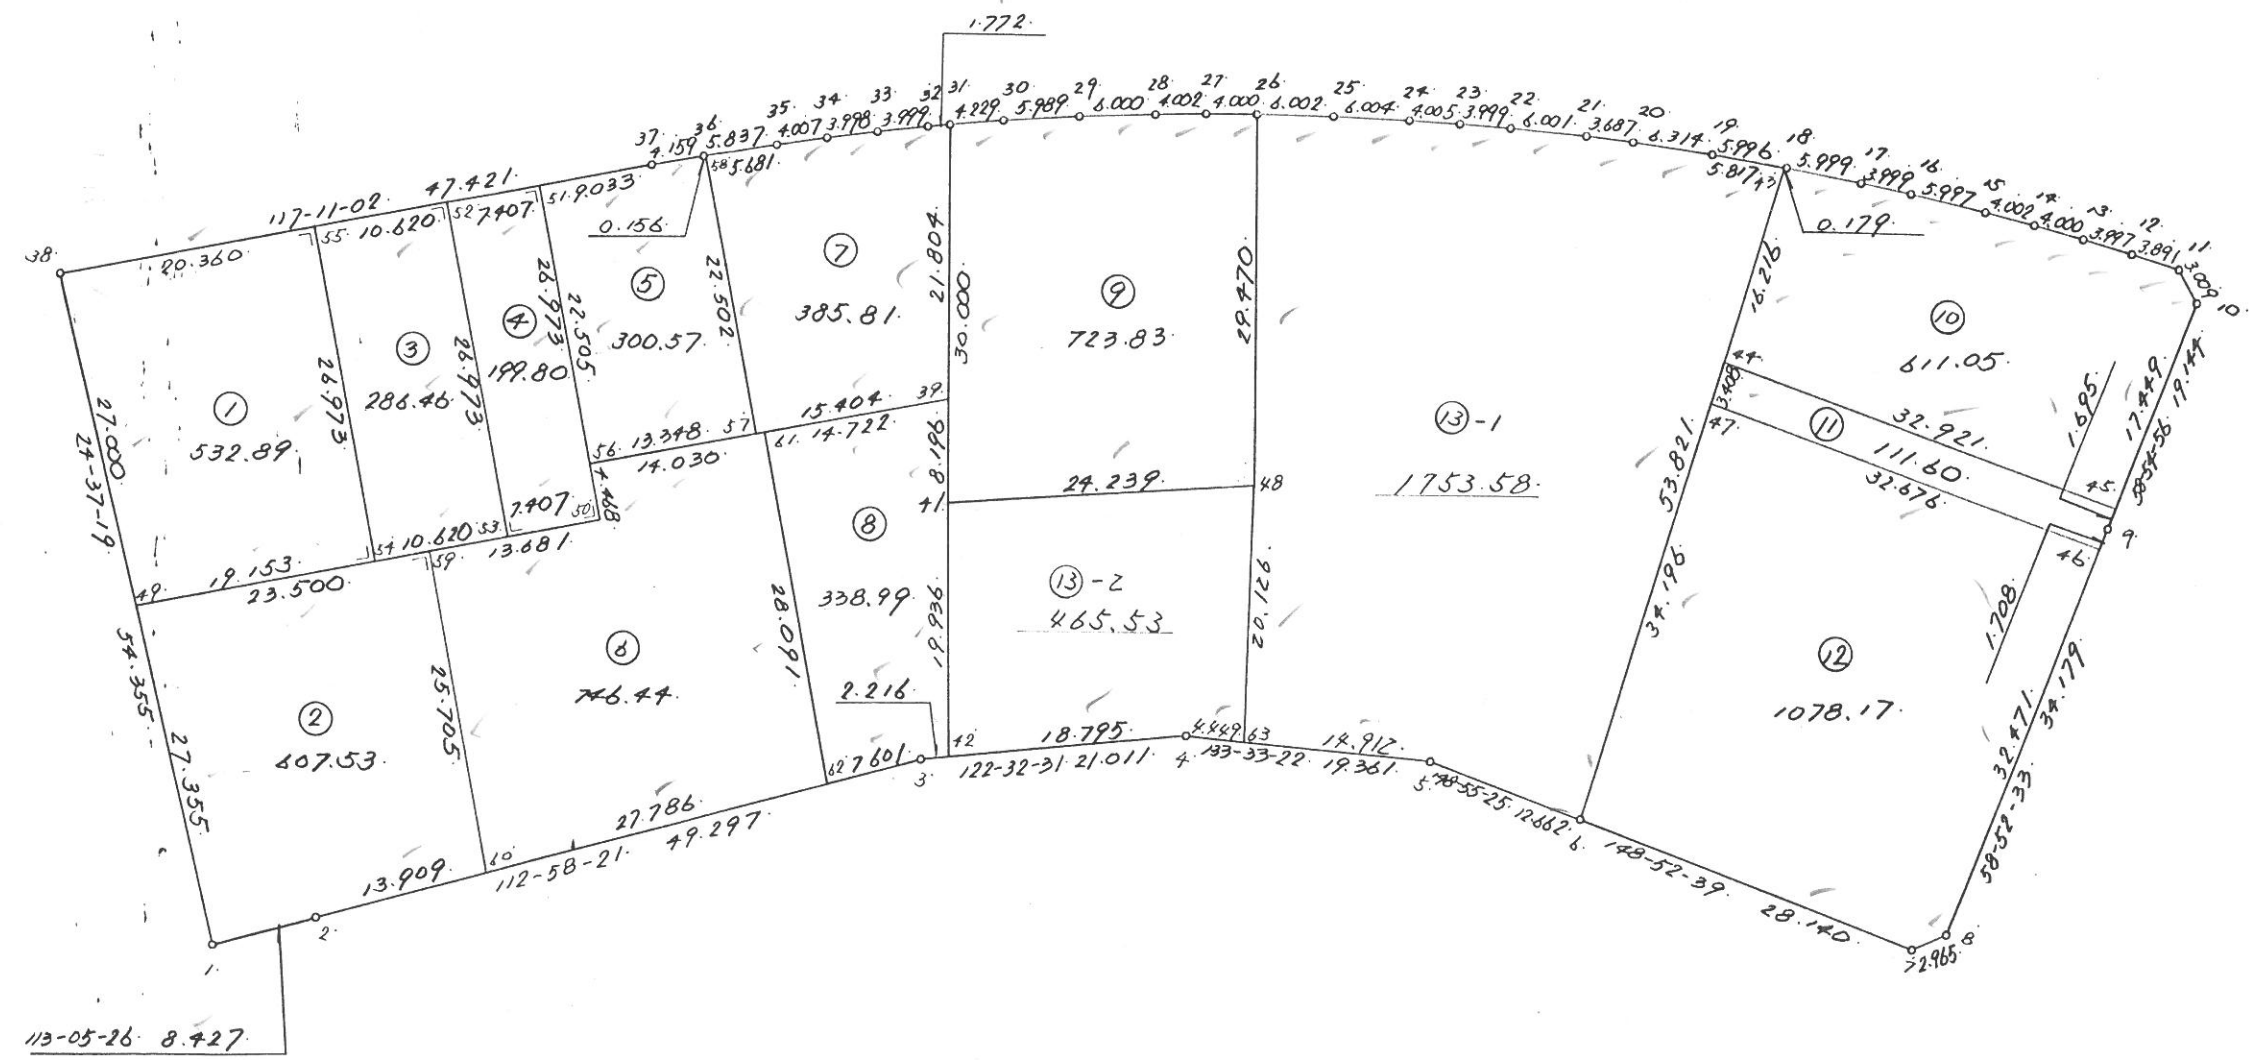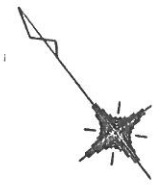

縮尺 1:600

株式会社 ミカミ

街区,画地(換地)原子一覽図

街区番号

9 B L


街区面積

7	2	2	7	9	7
---	---	---	---	---	---

画地面積

7	2	2	7	9	7
---	---	---	---	---	---

				0		
--	--	--	--	---	--	--

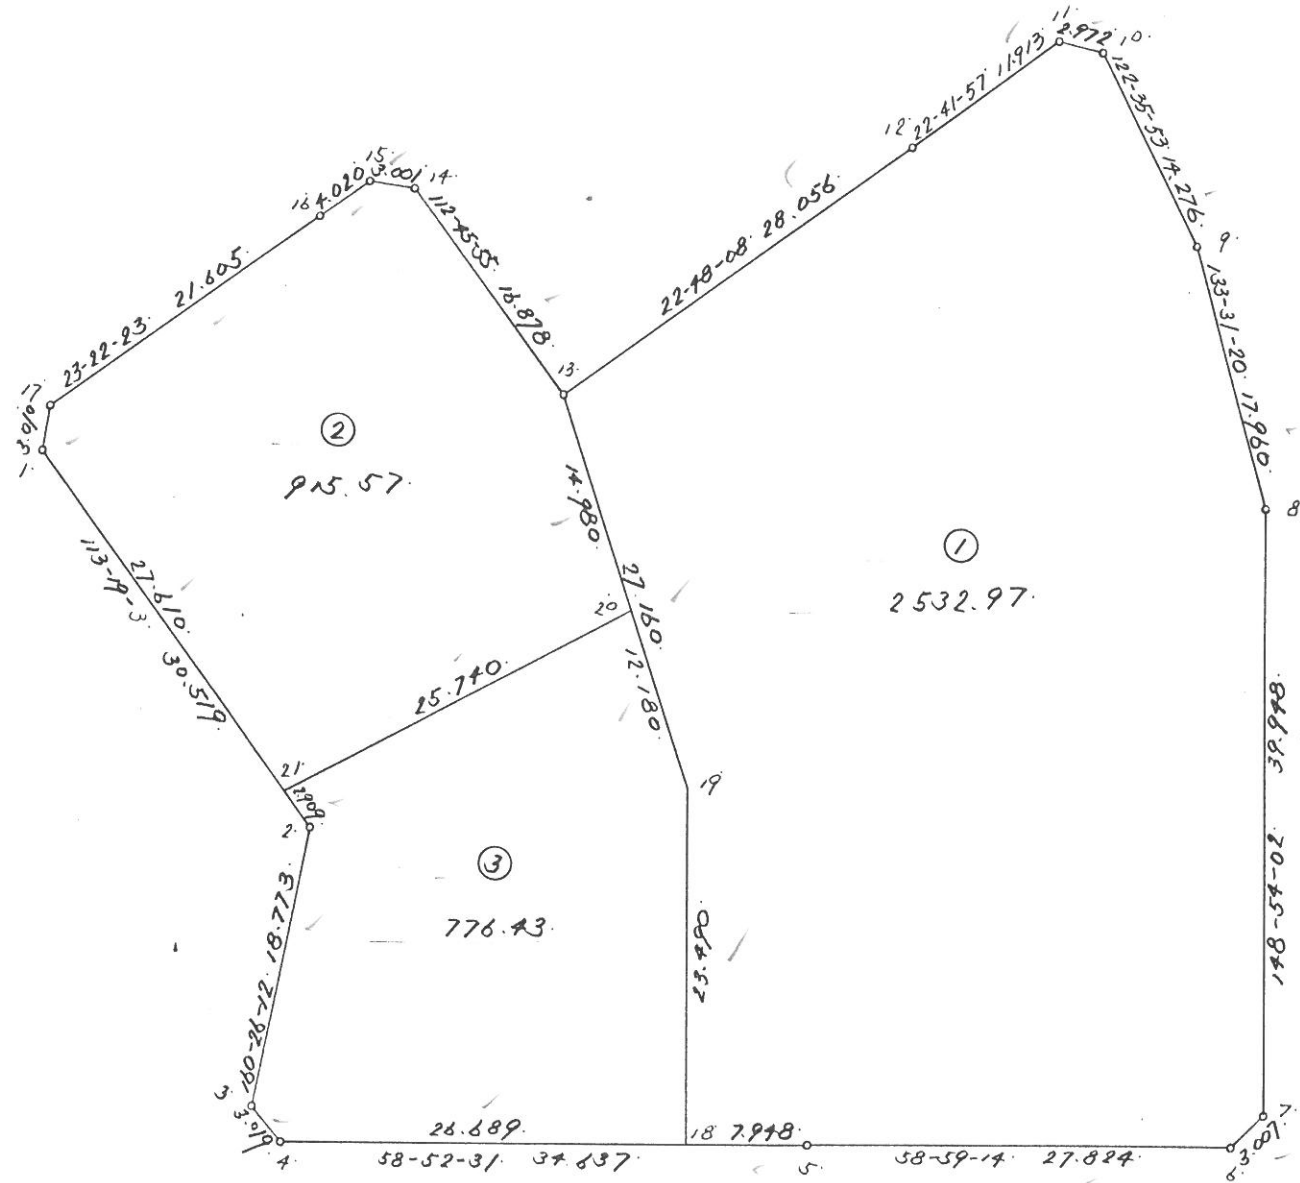

縮尺 1:500

街区,画地(換地)原子一覽図

街区番号

10 B L


街区面積

7	2	8	7	3	7
---	---	---	---	---	---

画地面積

7	2	8	7	3	5
---	---	---	---	---	---

0	0	2
---	---	---

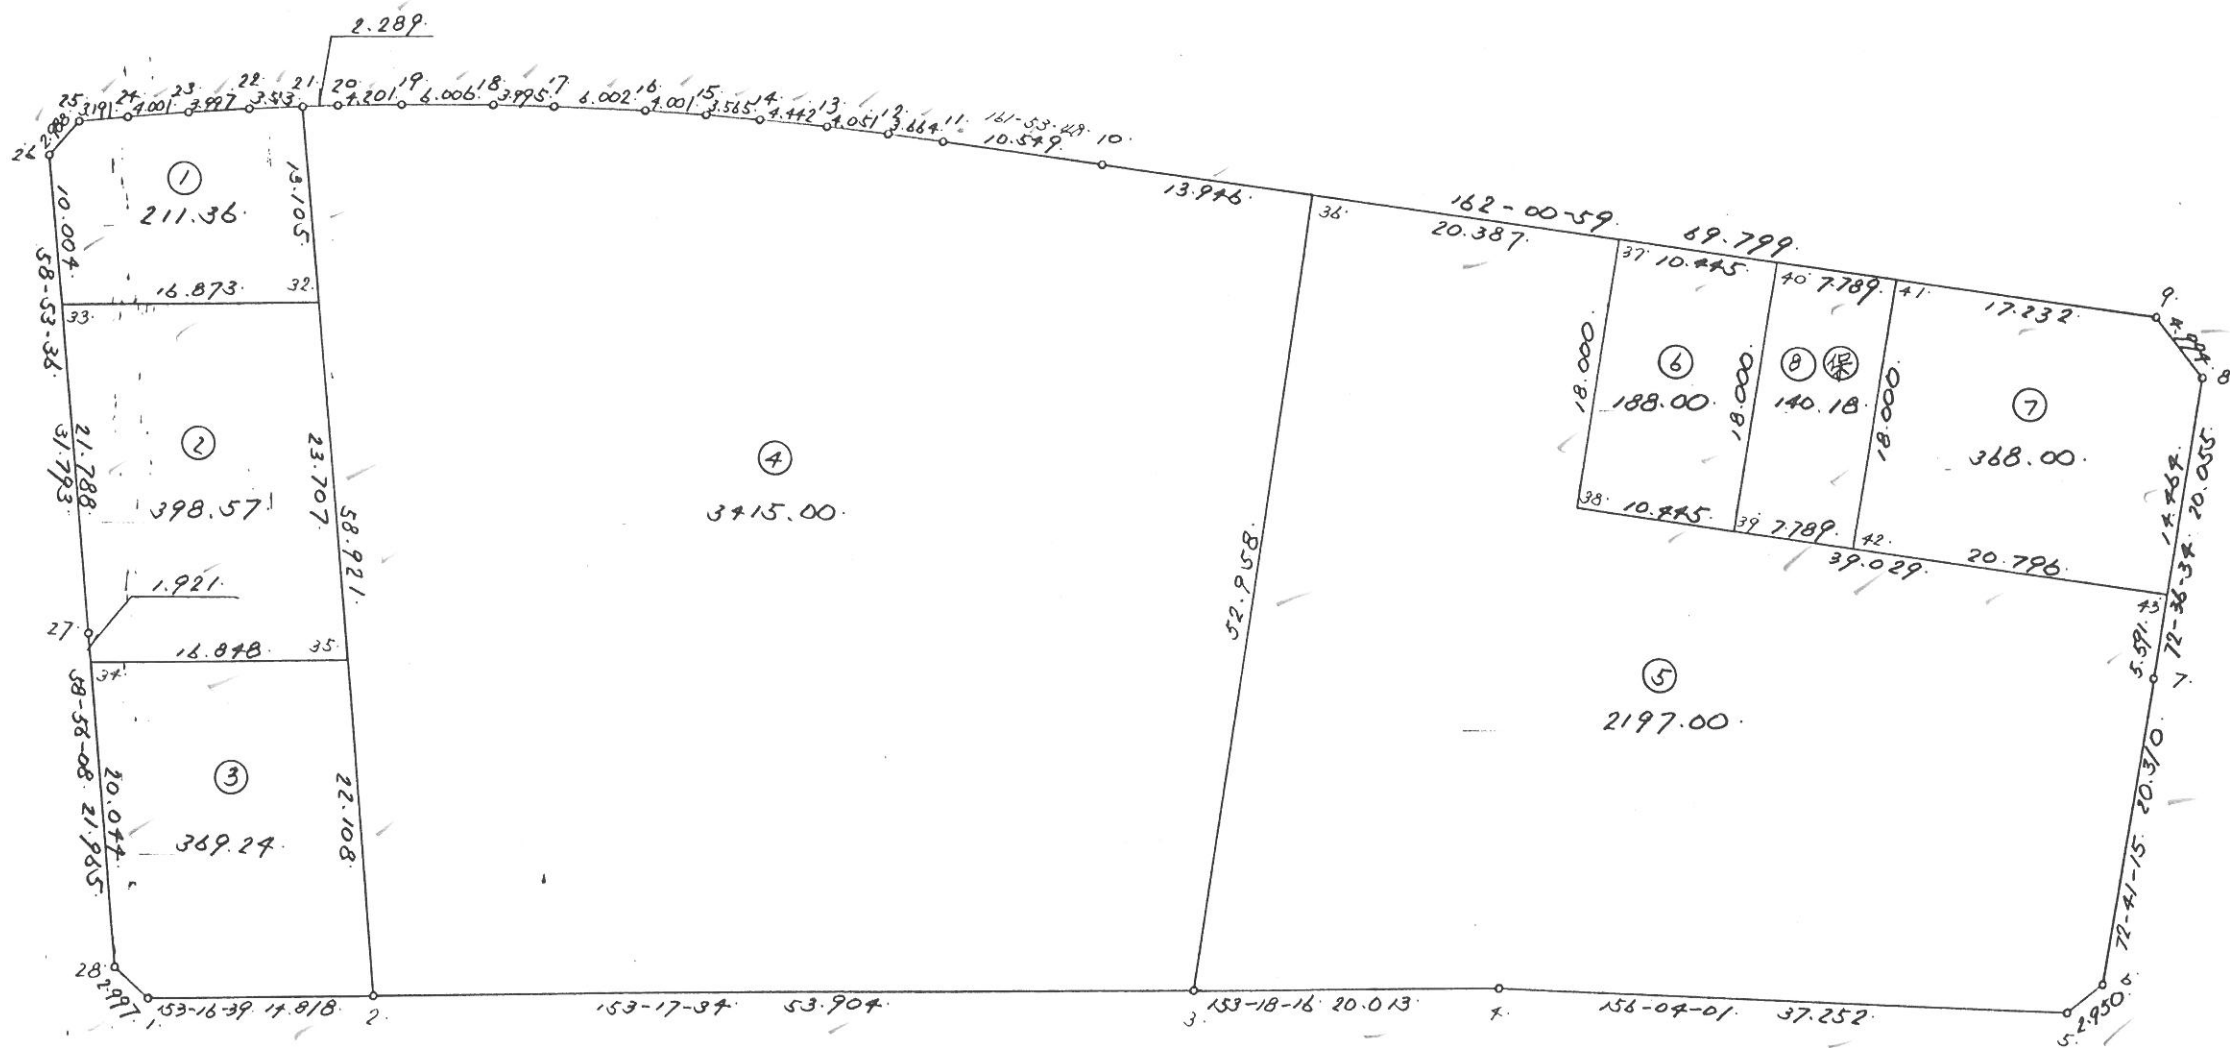

縮尺 1:500

株式会社 ミカミ




街区面積

5	5	8	3	.8	5
---	---	---	---	----	---

画地面積

5	5	8	3	.6	3
---	---	---	---	----	---

				0.02	
--	--	--	--	------	--

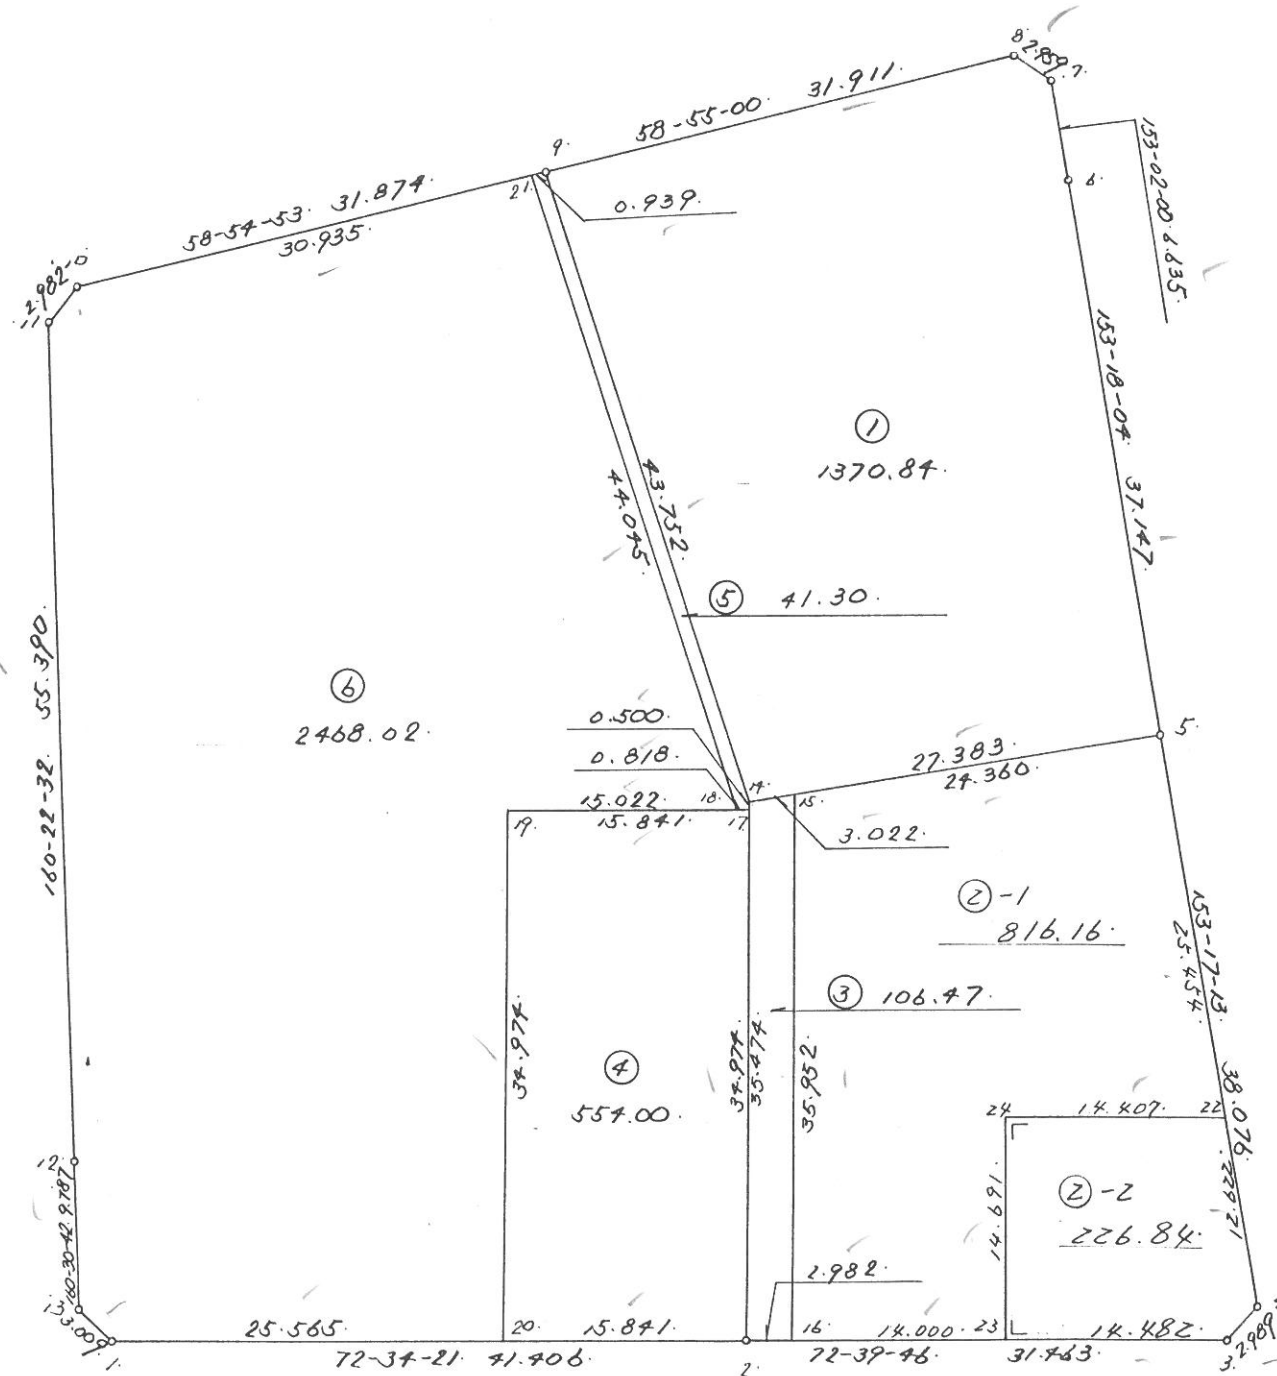

縮尺 1:500

街区,画地(換地)原子一覽図

街区番号

12 B L

街区面積


2	8	4	4	4	2
---	---	---	---	---	---

画地面積

2	8	4	4	4	1
---	---	---	---	---	---

--	--	--	--	--	--

 0.01

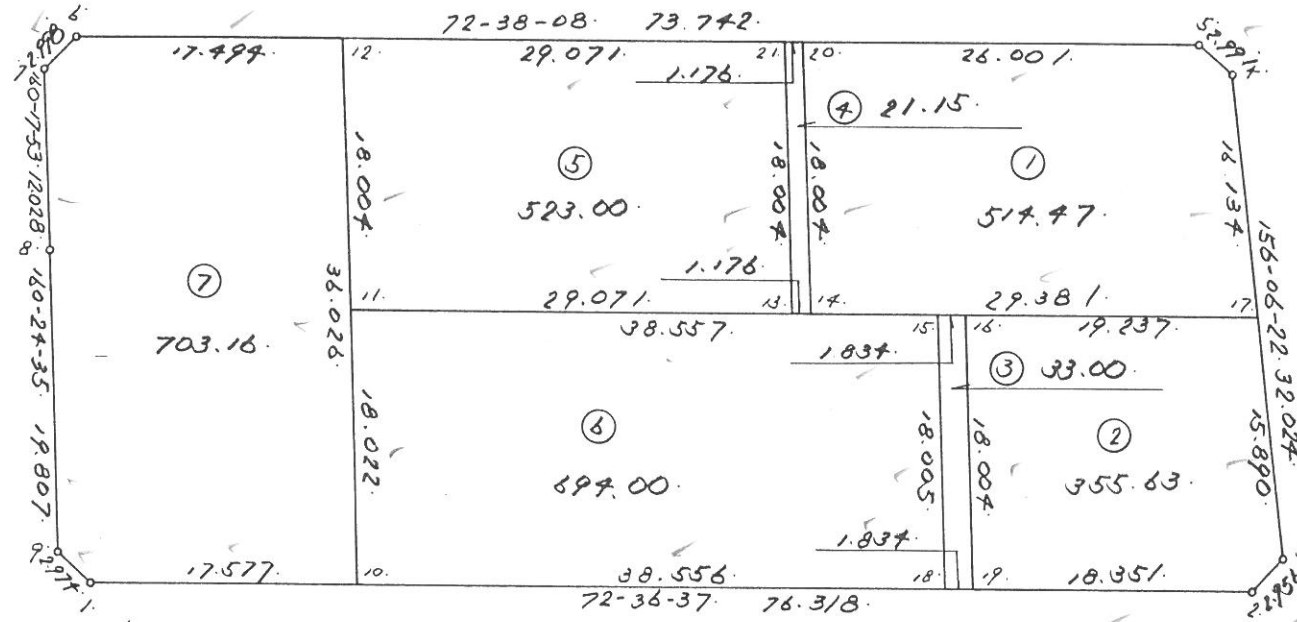

縮尺 1:500


街区,画地(換地)原子一覽図

街区番号

13 B L

街区面積

画地面積

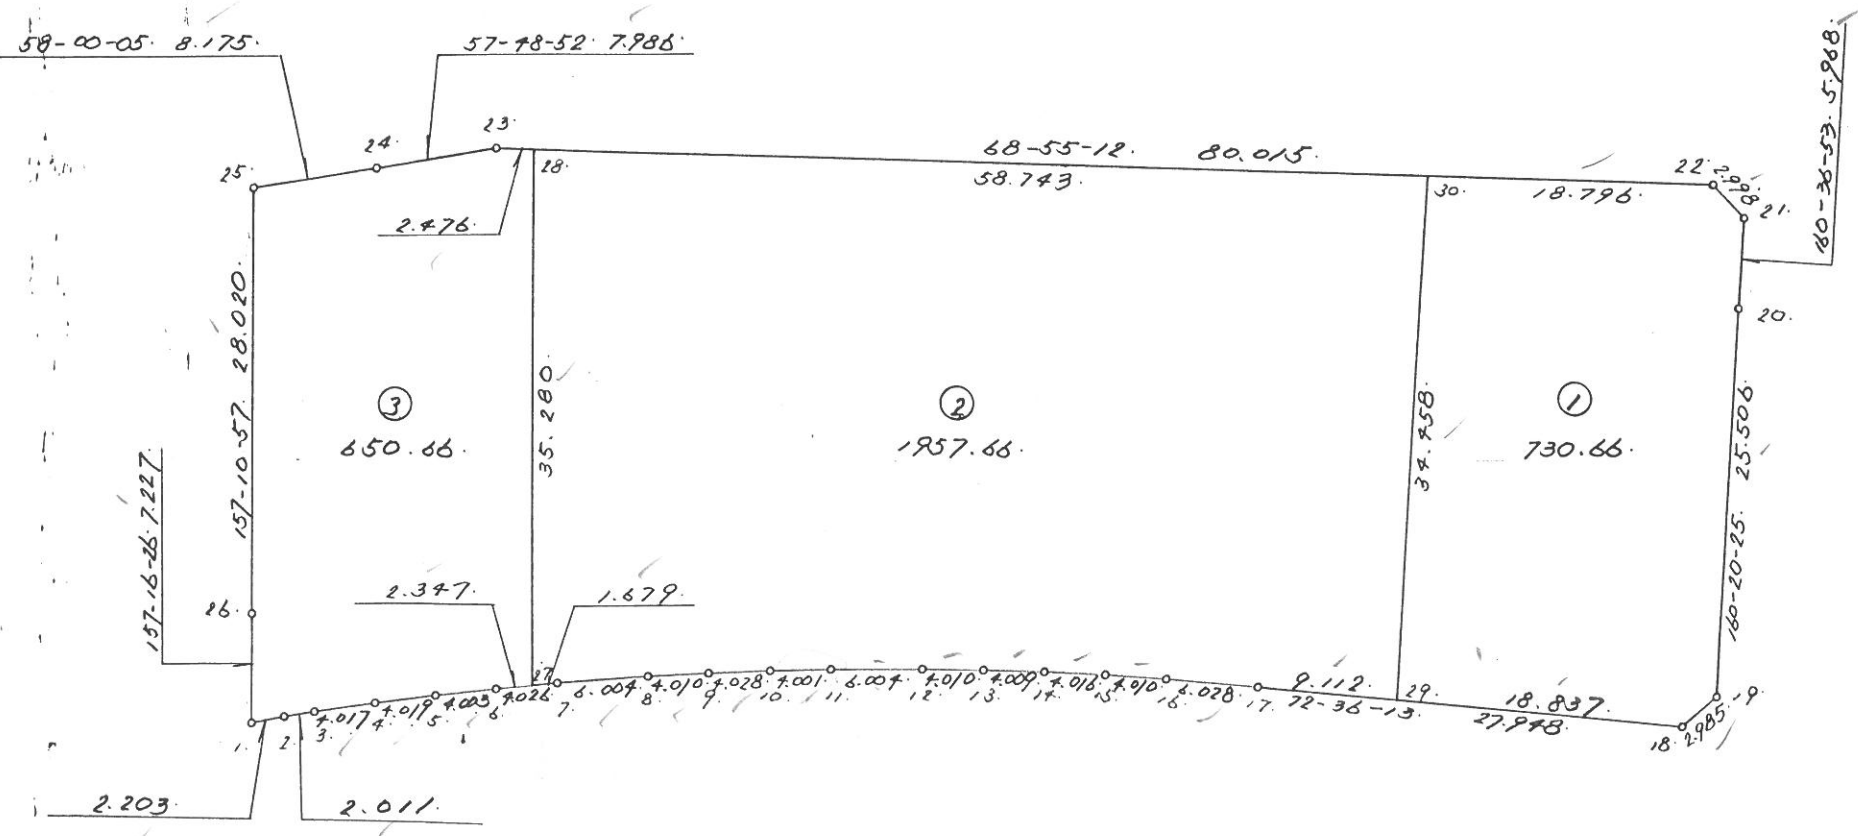

縮尺 1:500
株式会社 ミカミ

街区,画地(換地)原子一覽図

街区番号

14 B L

街区面積

4	3	0	8	.	7	8
---	---	---	---	---	---	---



画地面積

4	3	0	8	.	7	8
---	---	---	---	---	---	---

--	--	--	--	--	--	--

 0

--	--	--	--	--	--	--

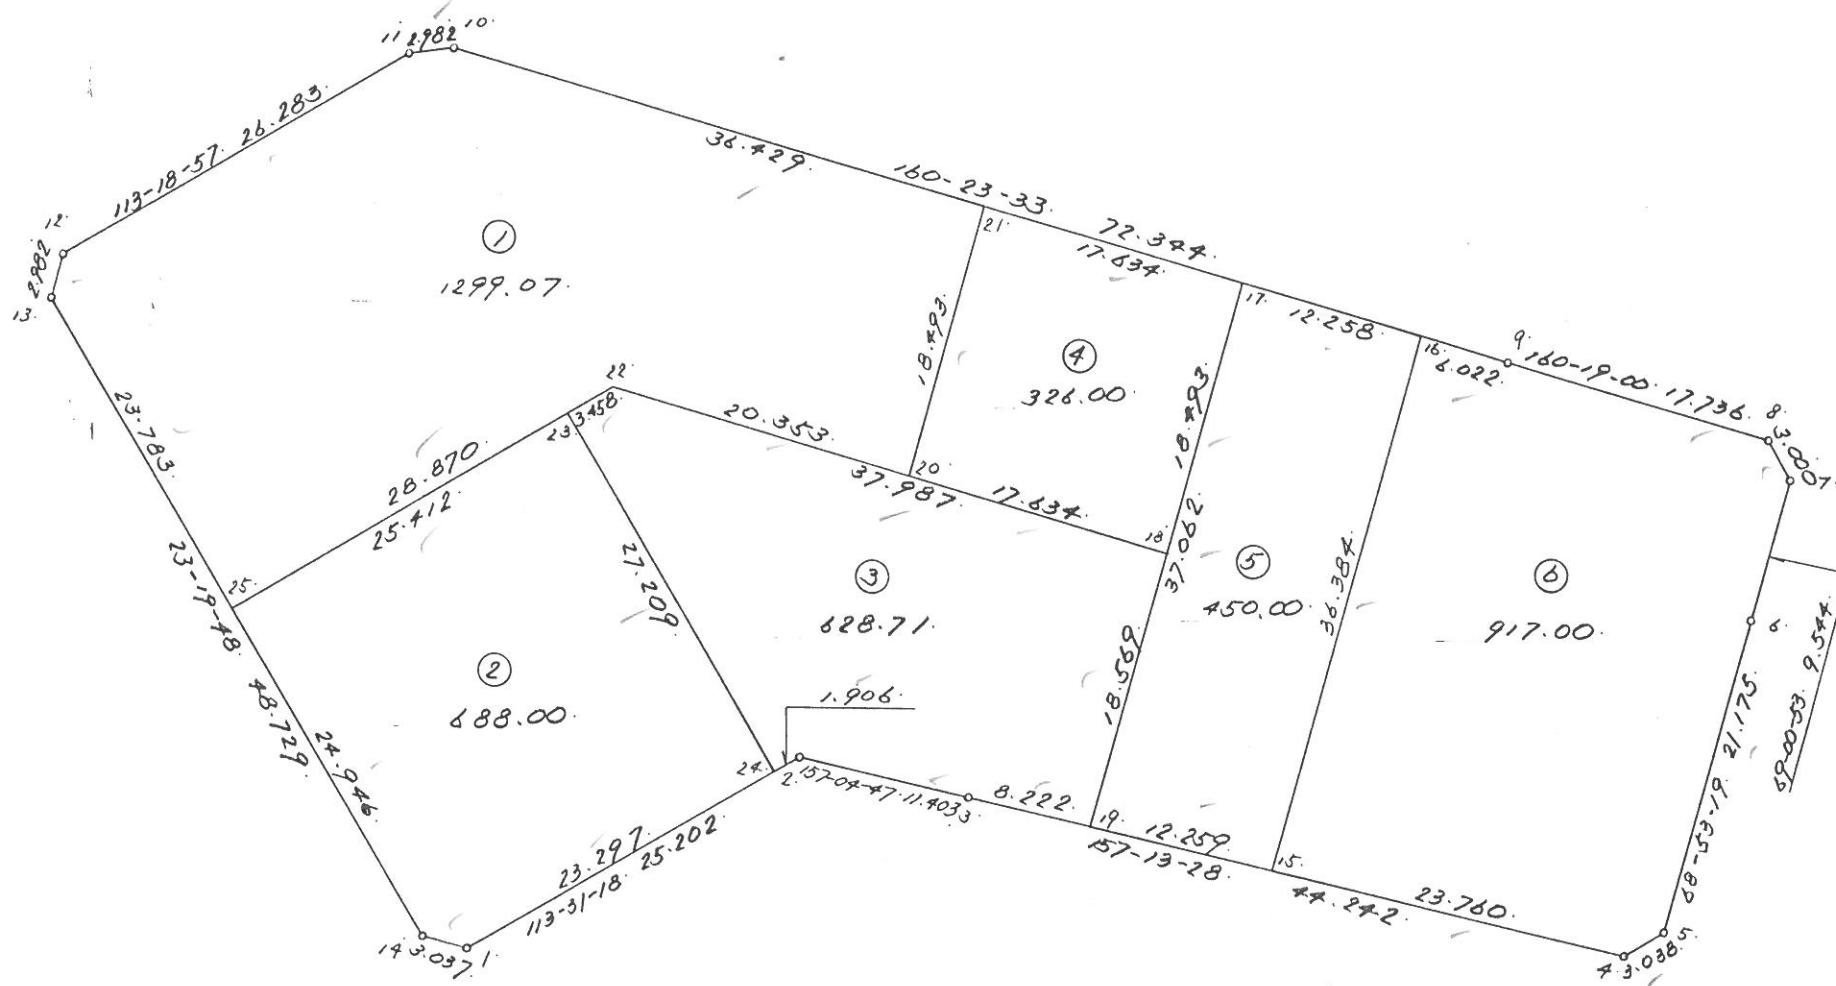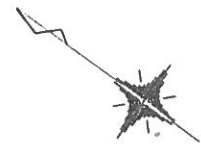

縮尺 1:500

株式会社 ミカミ


街区,画地(換地)原子一覽図

街区番号

15 B L

街区面積

画地面積

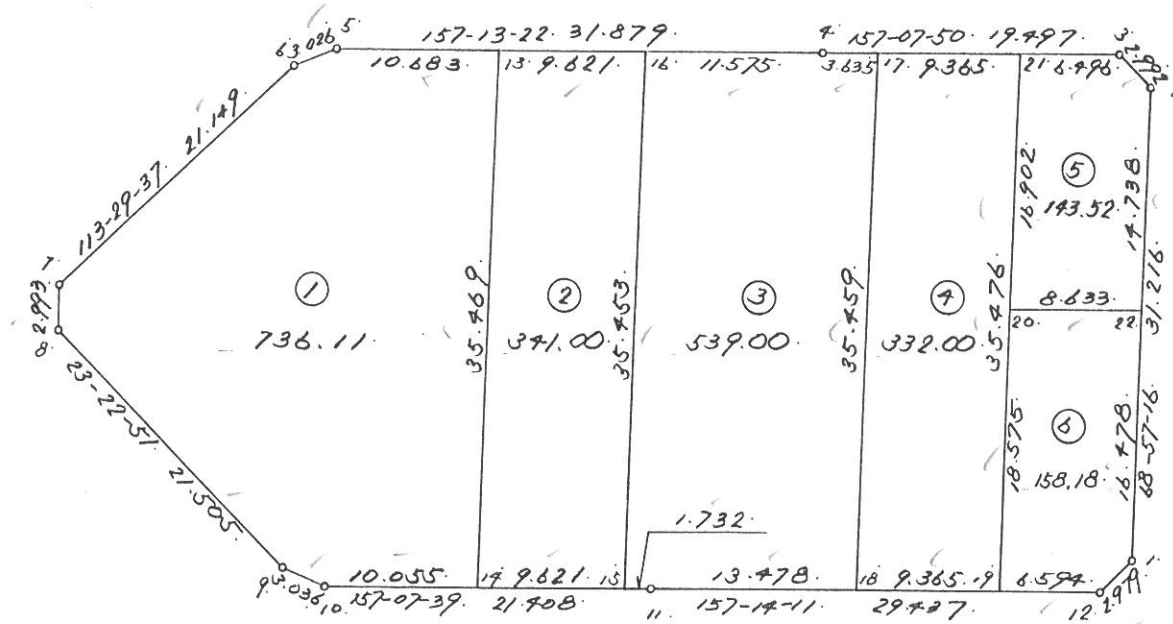

縮尺 1:500


街区,画地(換地)原子一覽図

街区番号

16 B L

街区面積

画地面積

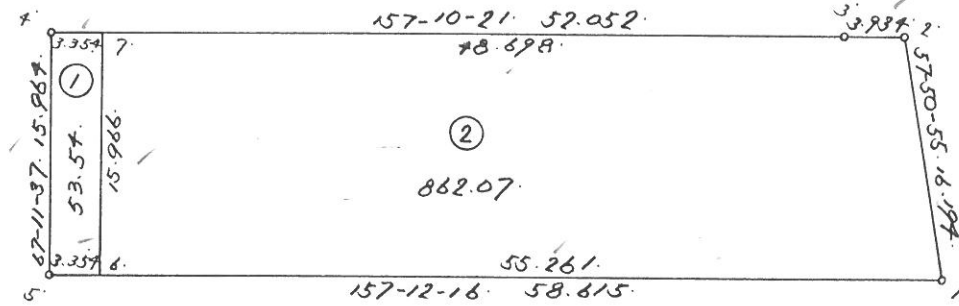

縮尺 1:500


街区,画地(換地)原子一覽図

街区番号

17 B L

街区面積

画地面積

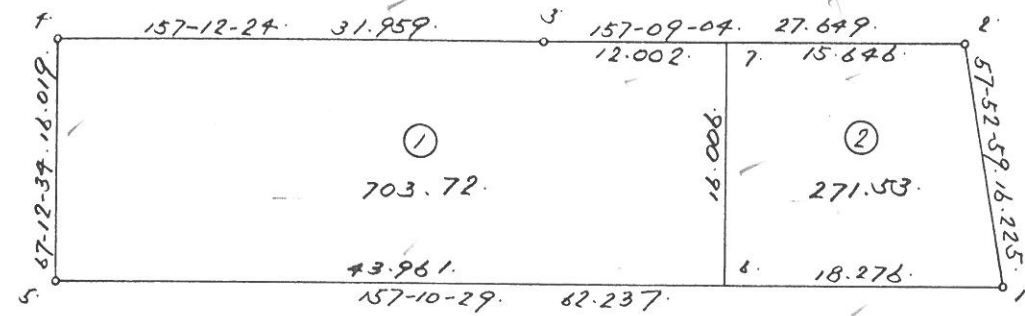

縮尺 1:500


街区,画地(換地)原子一覽図

街区番号

18 B L

街区面積

画地面積

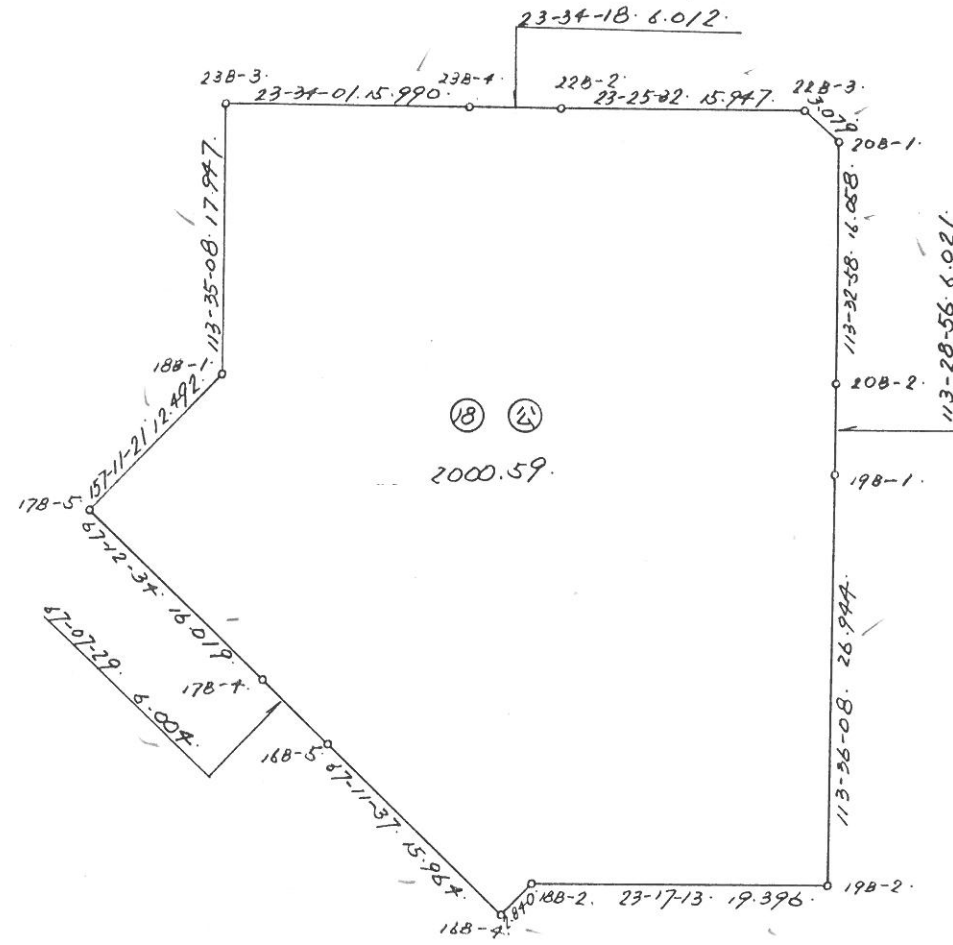

縮尺 1:500


街区,画地(換地)原子一覽図

街区番号

22 B L

街区面積

画地面積

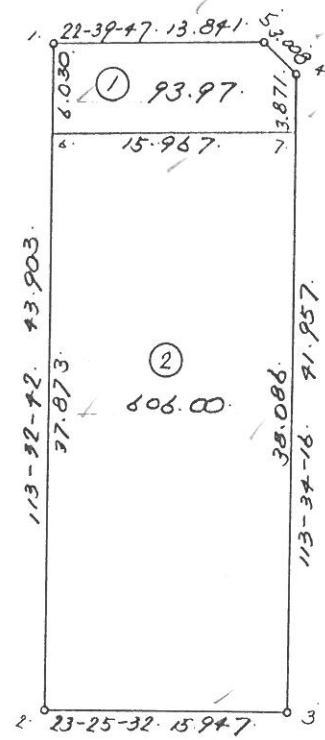

縮尺 1:500

街区,画地(換地)原子一覽図

街区番号

23 B L


街区面積

6	9	6	6	2
---	---	---	---	---

画地面積

--	--	--	--	--	--	--	--

--	--	--	--	--	--	--	--

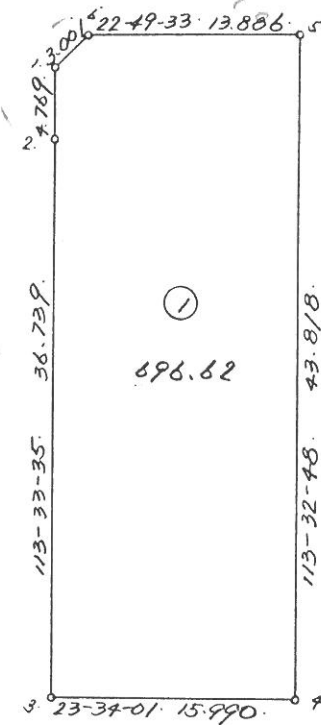

縮尺 1:500


街区,画地(換地)原子一覽図

街区番号

16 B L

街区面積

画地面積

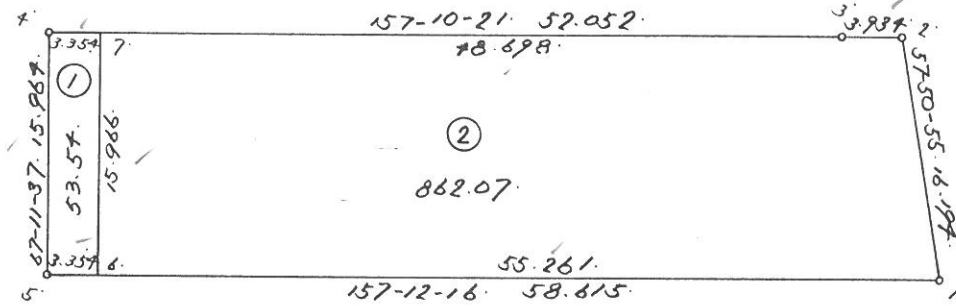

縮尺 1:500


街区,画地(換地)原子一覽図

街区番号

17 B L

街区面積

画地面積

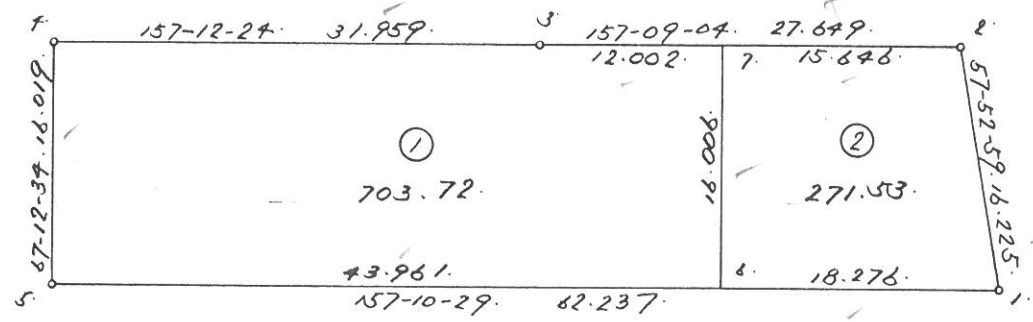

縮尺 1:500


街区,画地(換地)原子一覽図

街区番号

18 B L

街区面積

画地面積

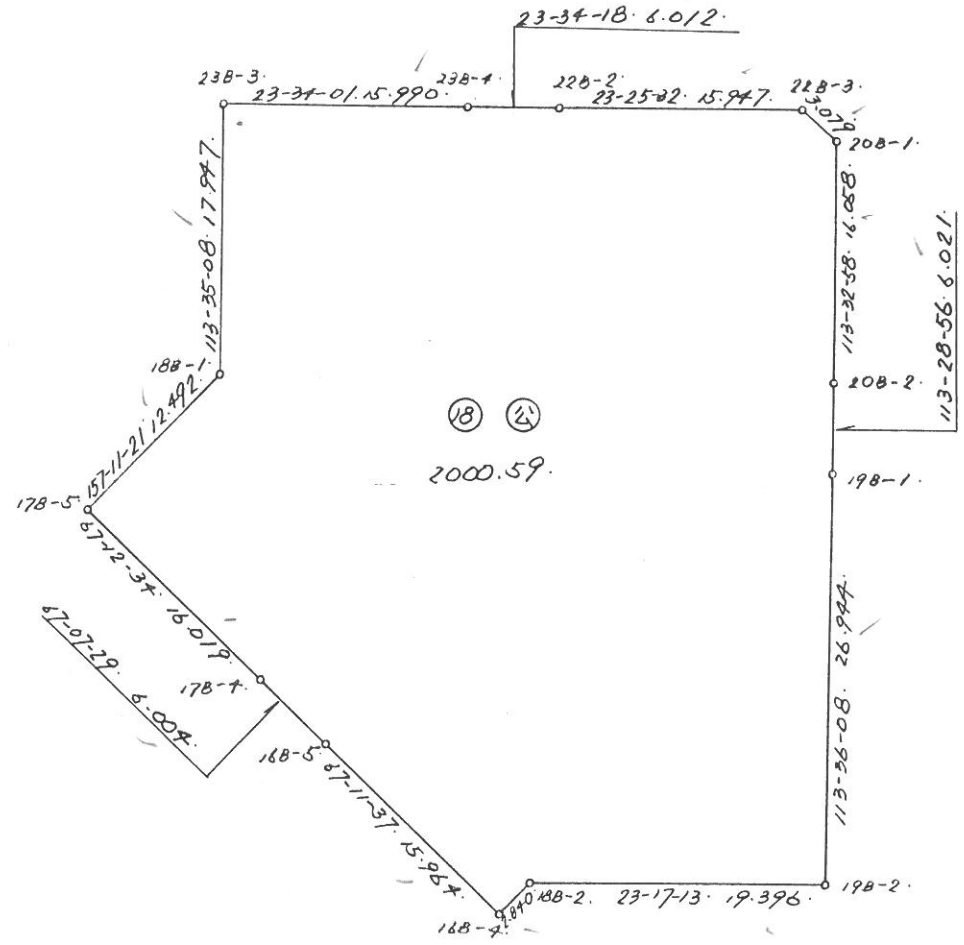

縮尺 1:500


街区,画地(換地)原子一覽図

街区番号

19 B L

街区面積

画地面積

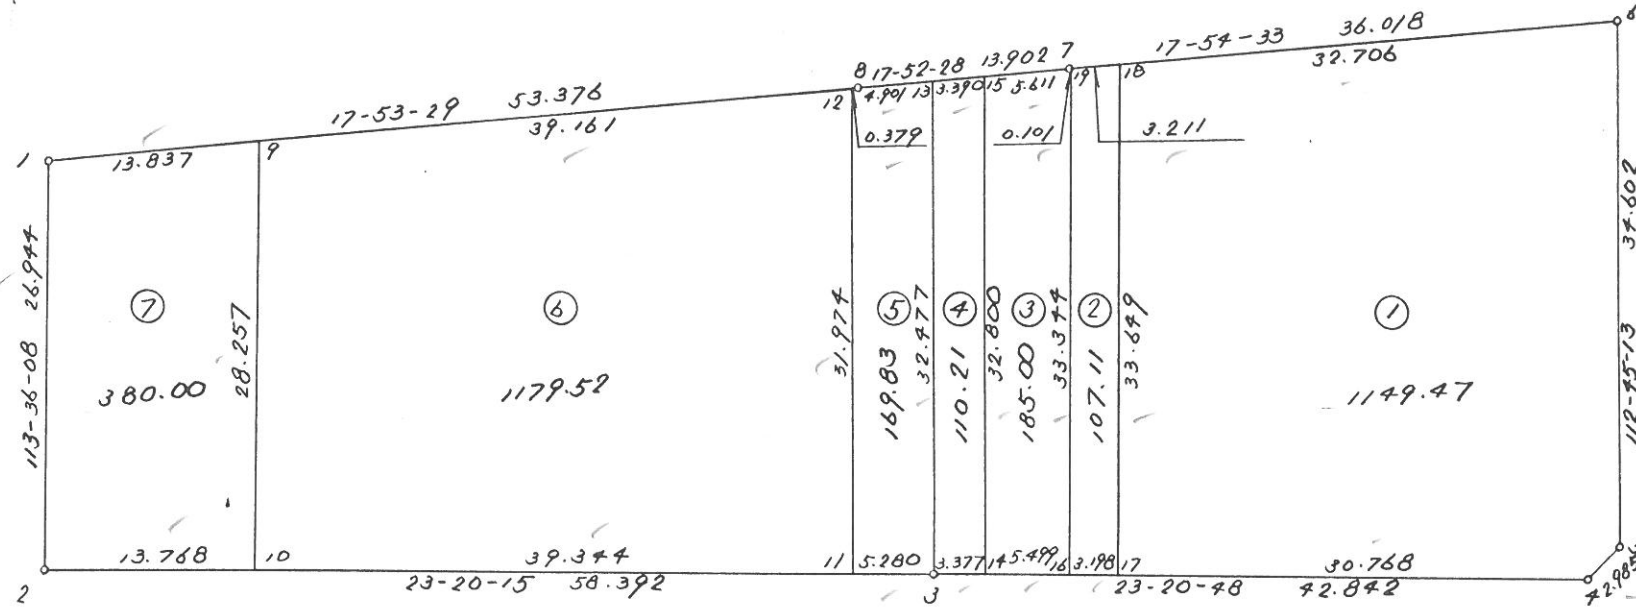

縮尺 1:500

株式会社 ミカミ


街区,画地(換地)原子一覽図

街区番号

20 B L

街区面積

画地面積

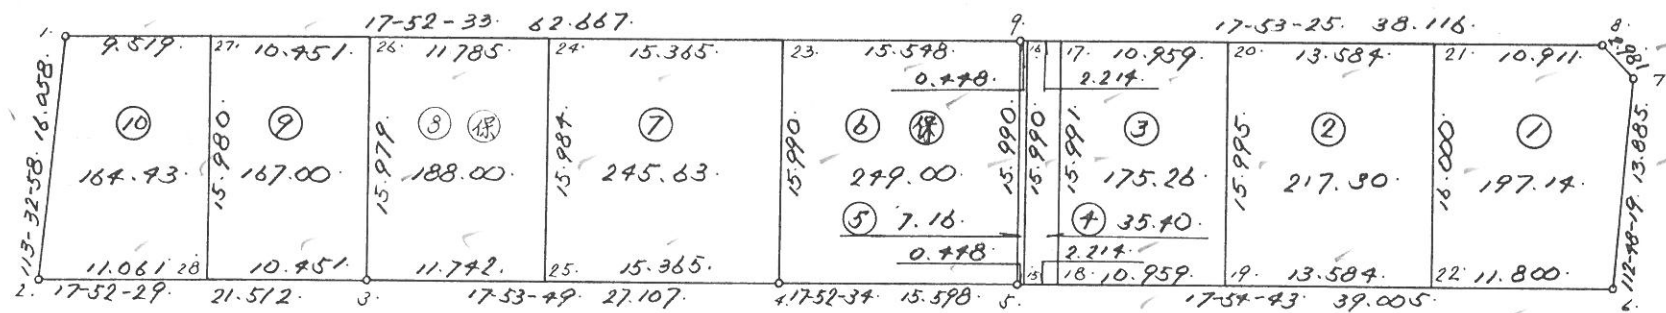

縮尺 1:500

株式会社 ミカミ

街区,画地(換地)原子一覽図

街区番号

21 B L


街区面積

4	9	5	2	4	4
---	---	---	---	---	---

画地面積

4	9	5	2	4	3
---	---	---	---	---	---

				0	0	1
--	--	--	--	---	---	---

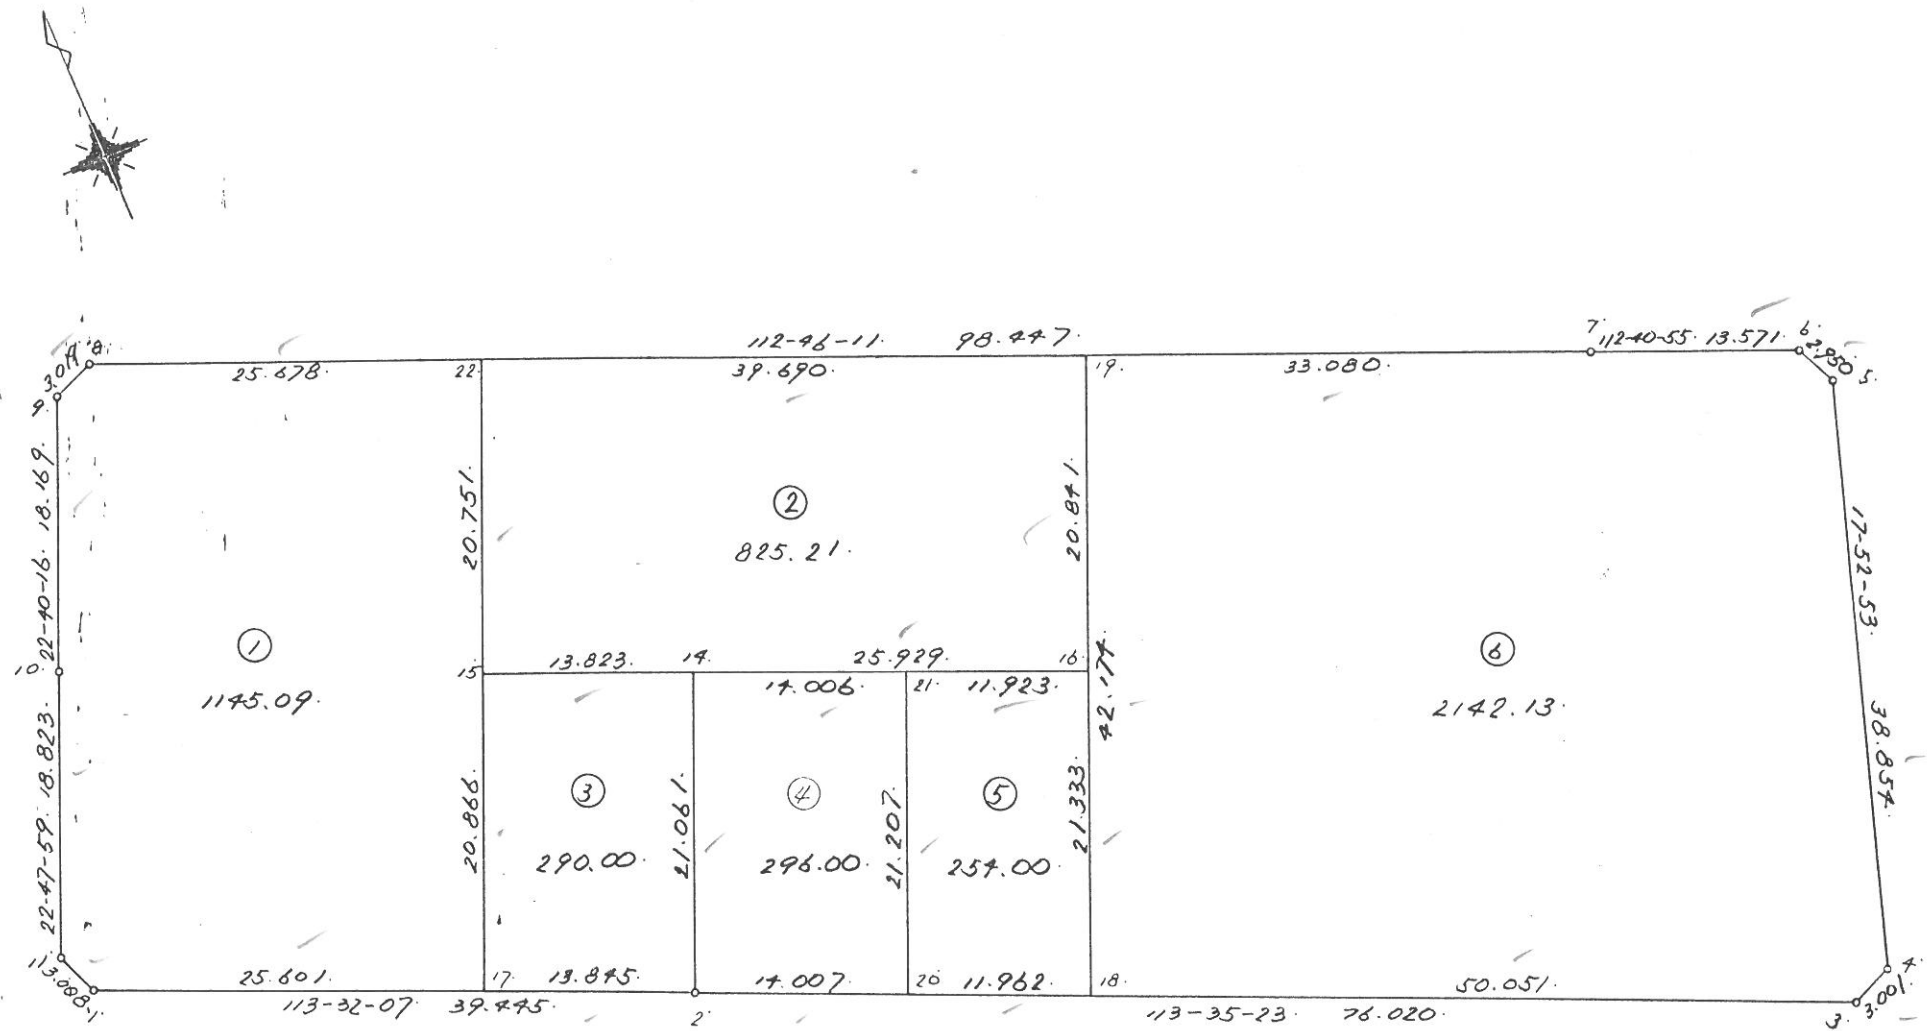

縮尺 1:500

株式会社 ミカミ


街区,画地(換地)原子一覽図

街区番号

22 B L

街区面積

画地面積

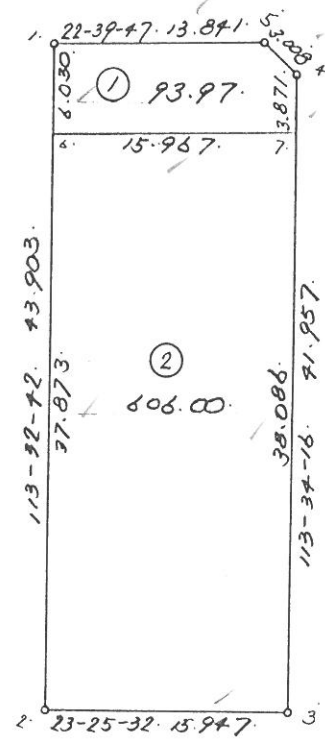

縮尺 1:500

街区,画地(換地)原子一覽図

街区番号

23 B L


街区面積

6	9	6.62
---	---	------

画地面積

--	--	--	--	--	--	--	--	--	--

--	--	--	--	--	--	--	--	--	--

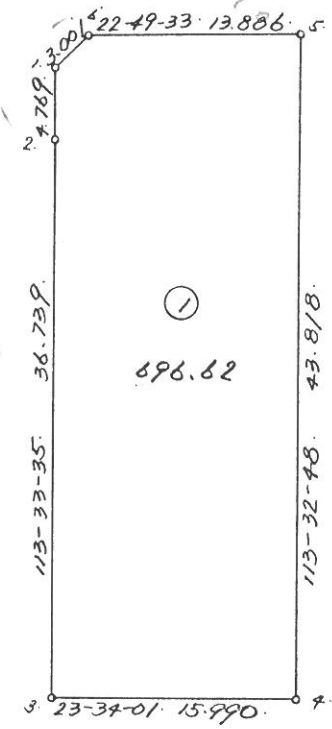

縮尺 1:500

株式会社 ミカミ


街区,画地(換地)原子一覽図

街区番号

24 B L

街区面積

画地面積

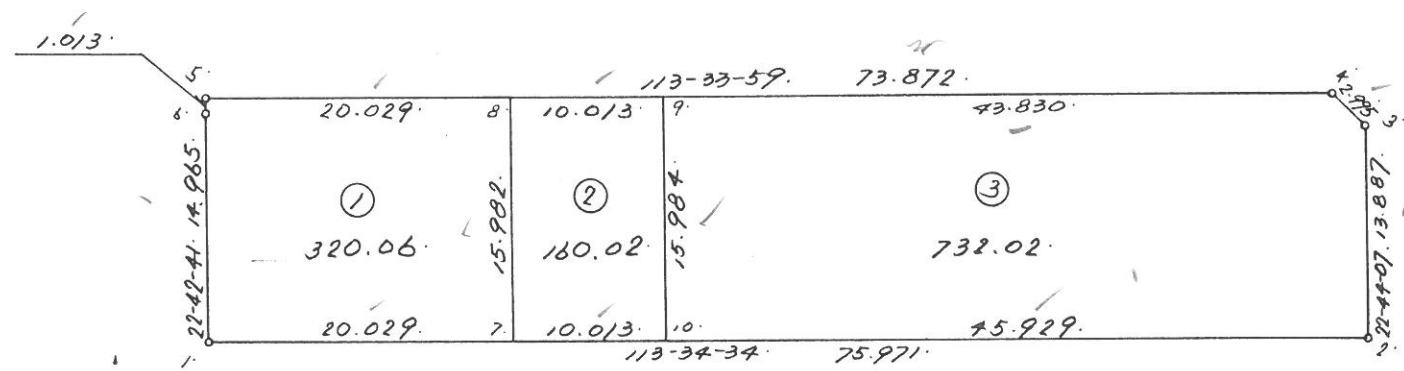

縮尺 1:500

株式会社 ミカミ


街区,画地(換地)原子一覽図

街区番号

25 B L

街区面積

画地面積

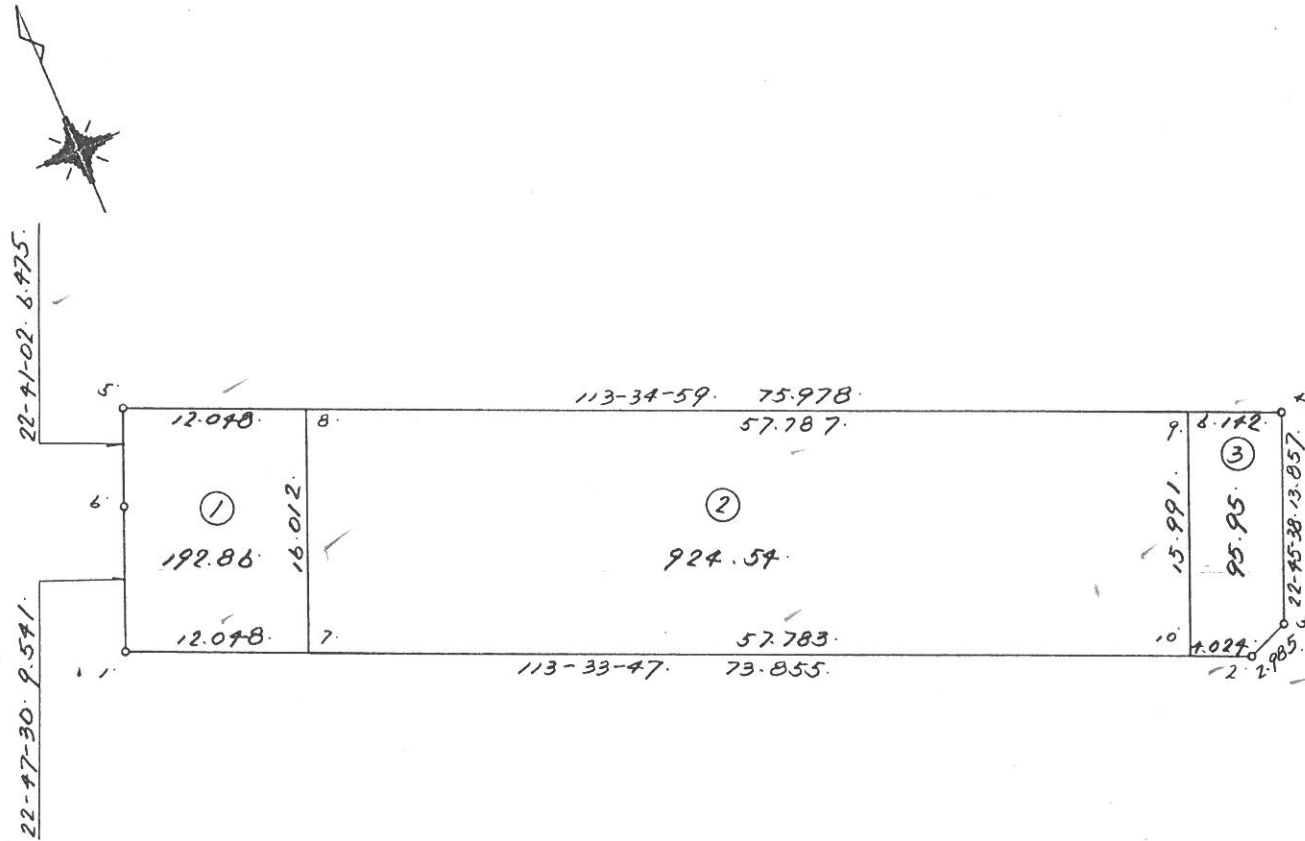

縮尺 1:500

株式会社 ミカミ


街区,画地(換地)原子一覽図

街区番号

24 B L

街区面積

画地面積

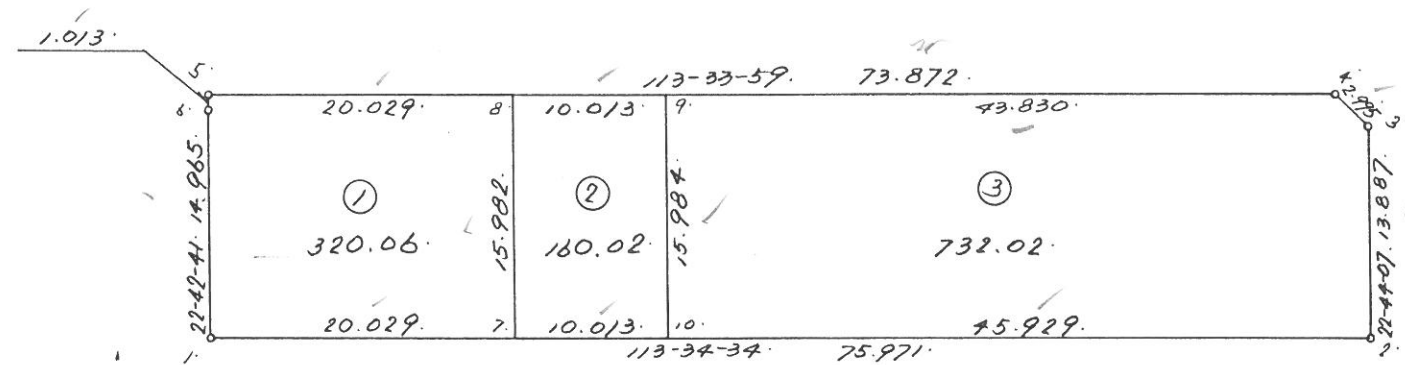

縮尺 1:500

株式会社 ミカミ

街区,画地(換地)原子一覽図


街区番号

25 B L

街区面積 / / / /

画地面積 / / / /

/ / / /

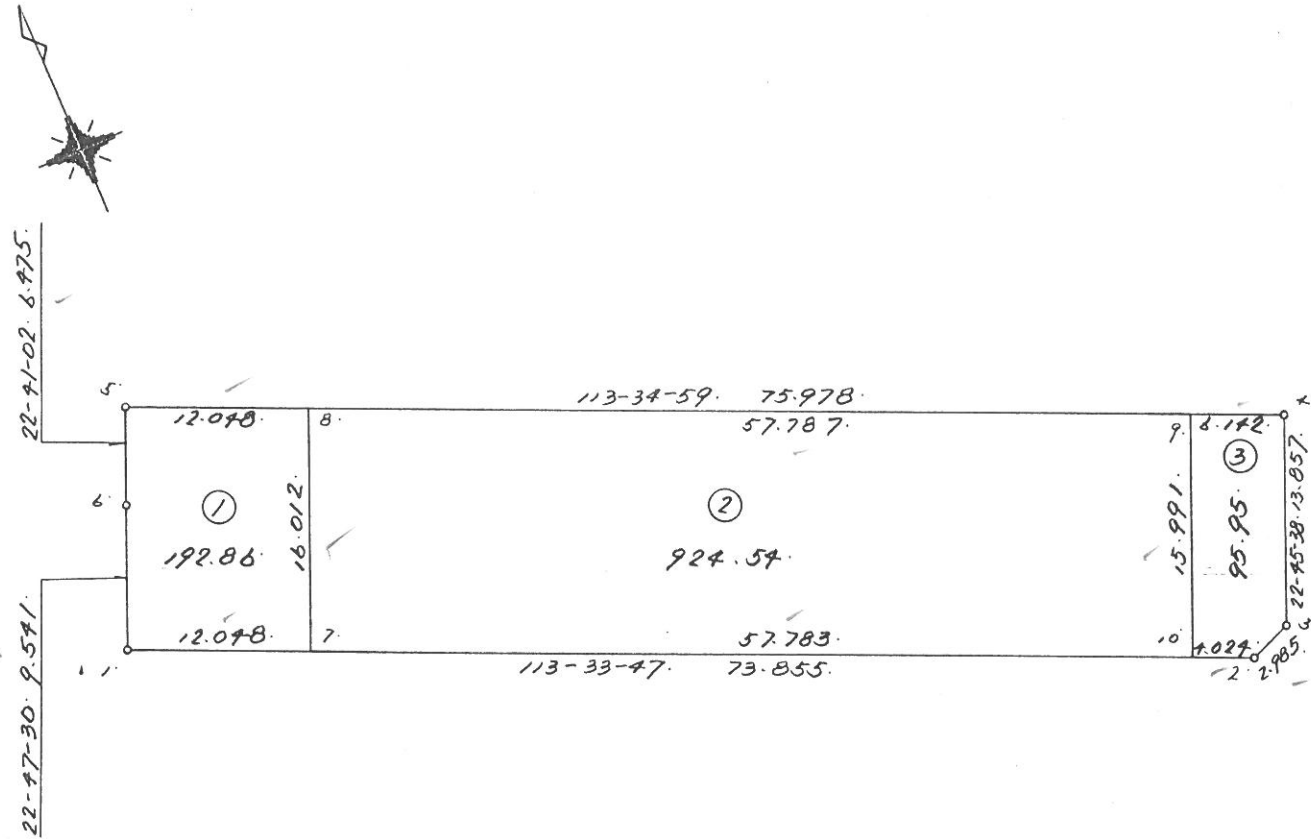

縮尺

1:500


街区,画地(換地)原子一覽図

街区番号

26 B L

街区面積

画地面積

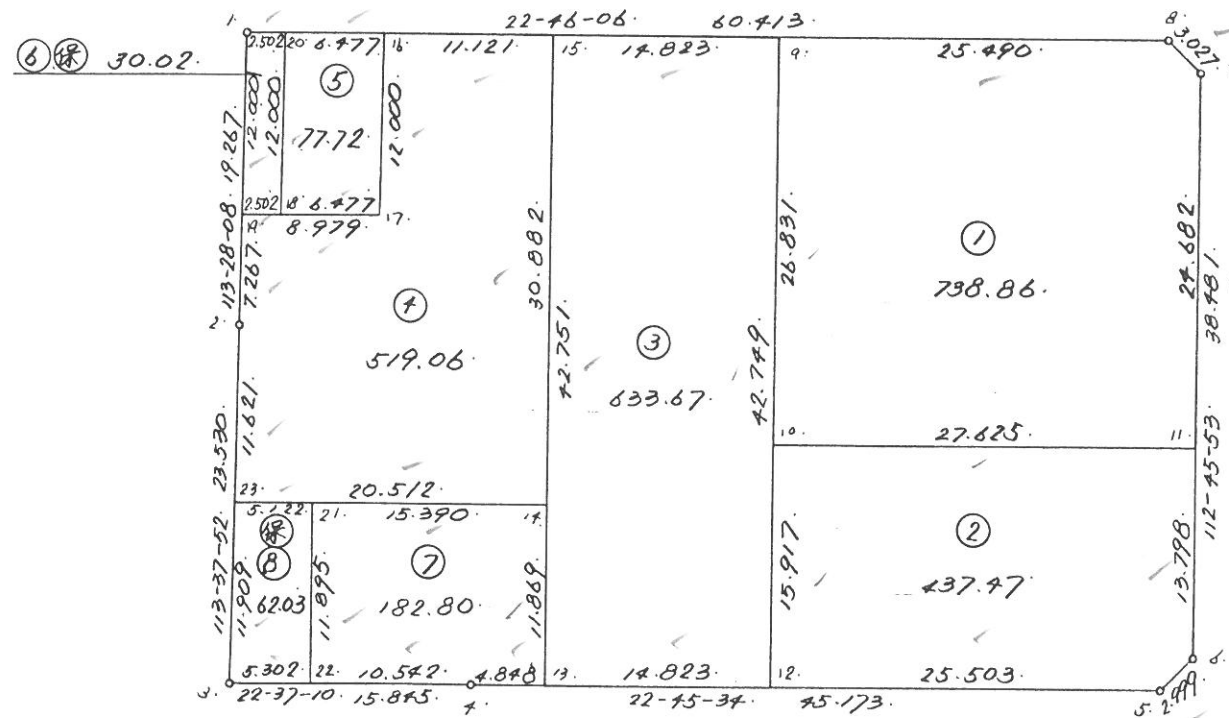

縮尺 1:500

株式会社 ミカミ

街区,画地(換地)原子一覽図


街区番号

27 B L

街区面積 3636.29

画地面積 3636.25

0.04

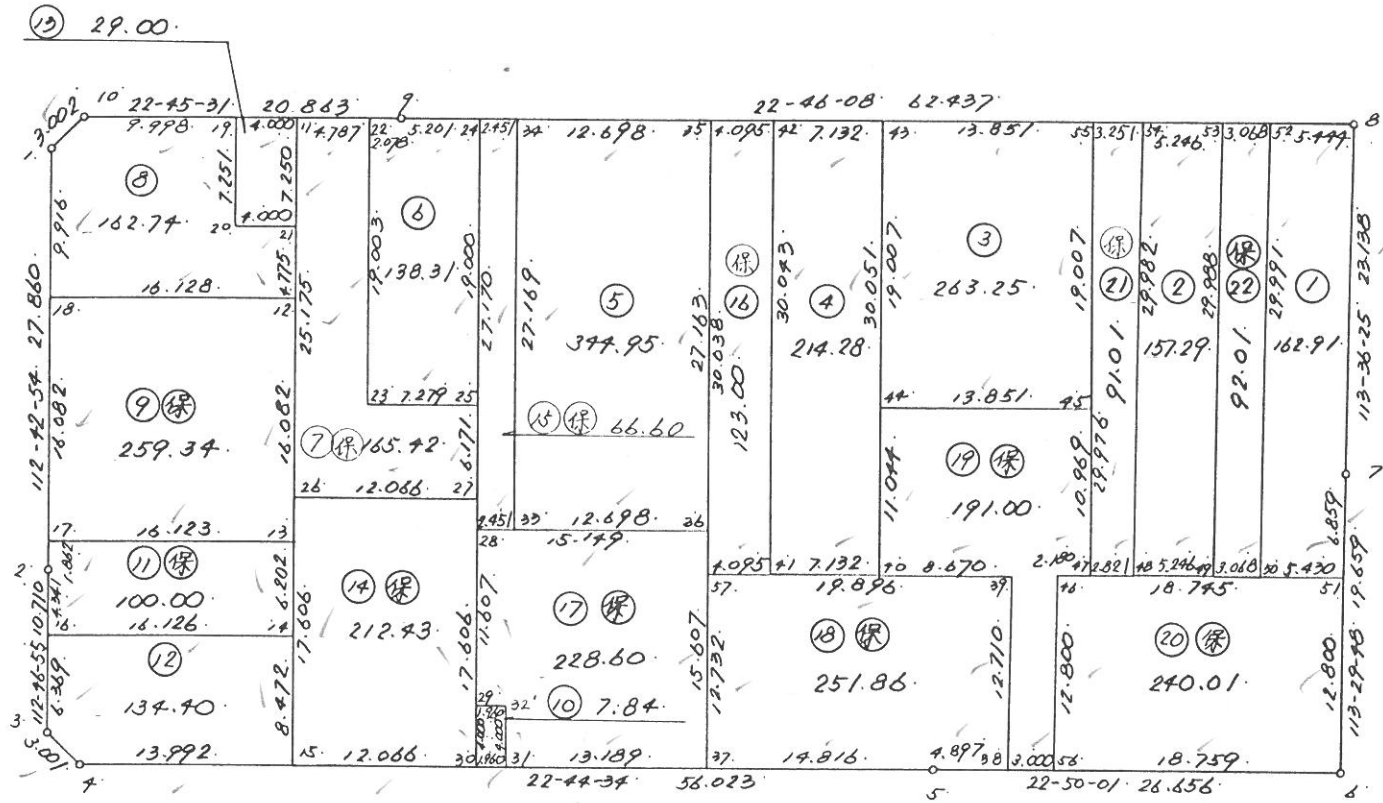

縮尺 1:500

株式会社 ミカミ

街区,画地(換地)原子一覽図

街区番号

28 B L


街区面積

3	2	9	4	3	1
---	---	---	---	---	---

画地面積

3	2	9	4	3	0
---	---	---	---	---	---

				0	0	1
--	--	--	--	---	---	---

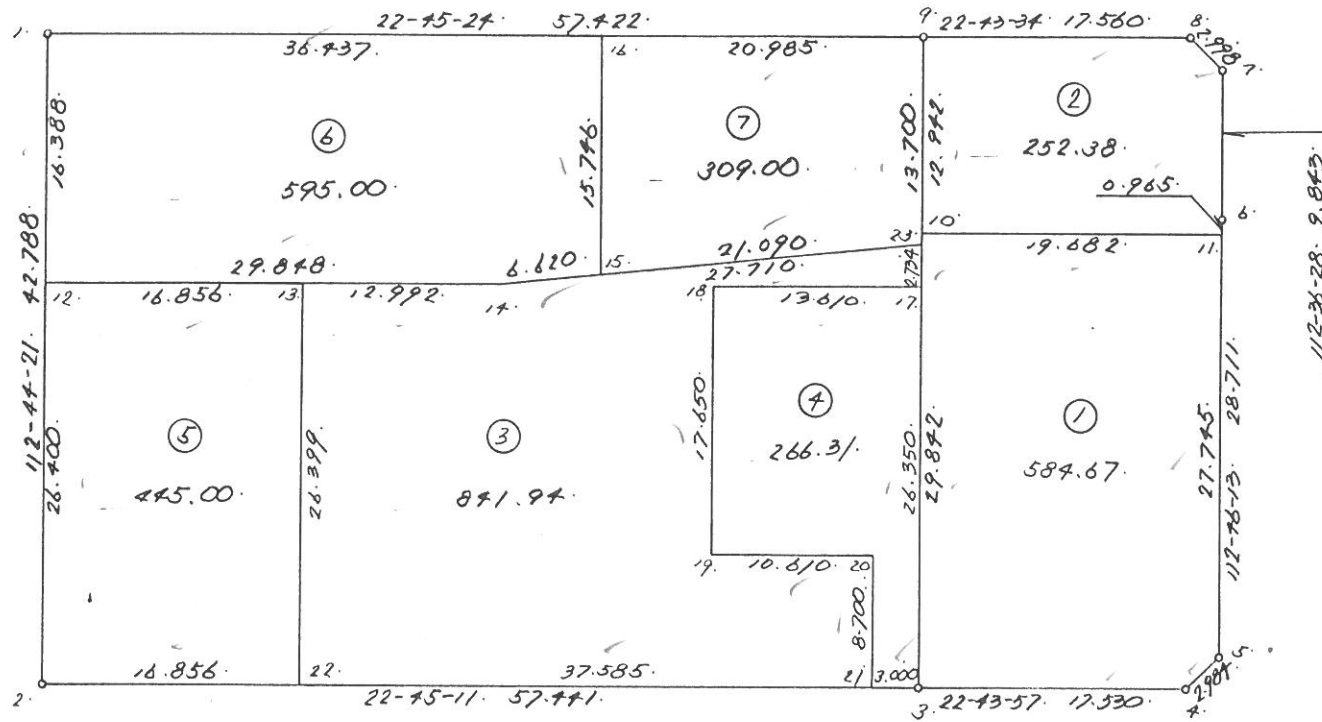

縮尺 1:500

株式会社 ミカミ


街区,画地(換地)原子一覽図

街区番号

29 B L

街区面積

画地面積

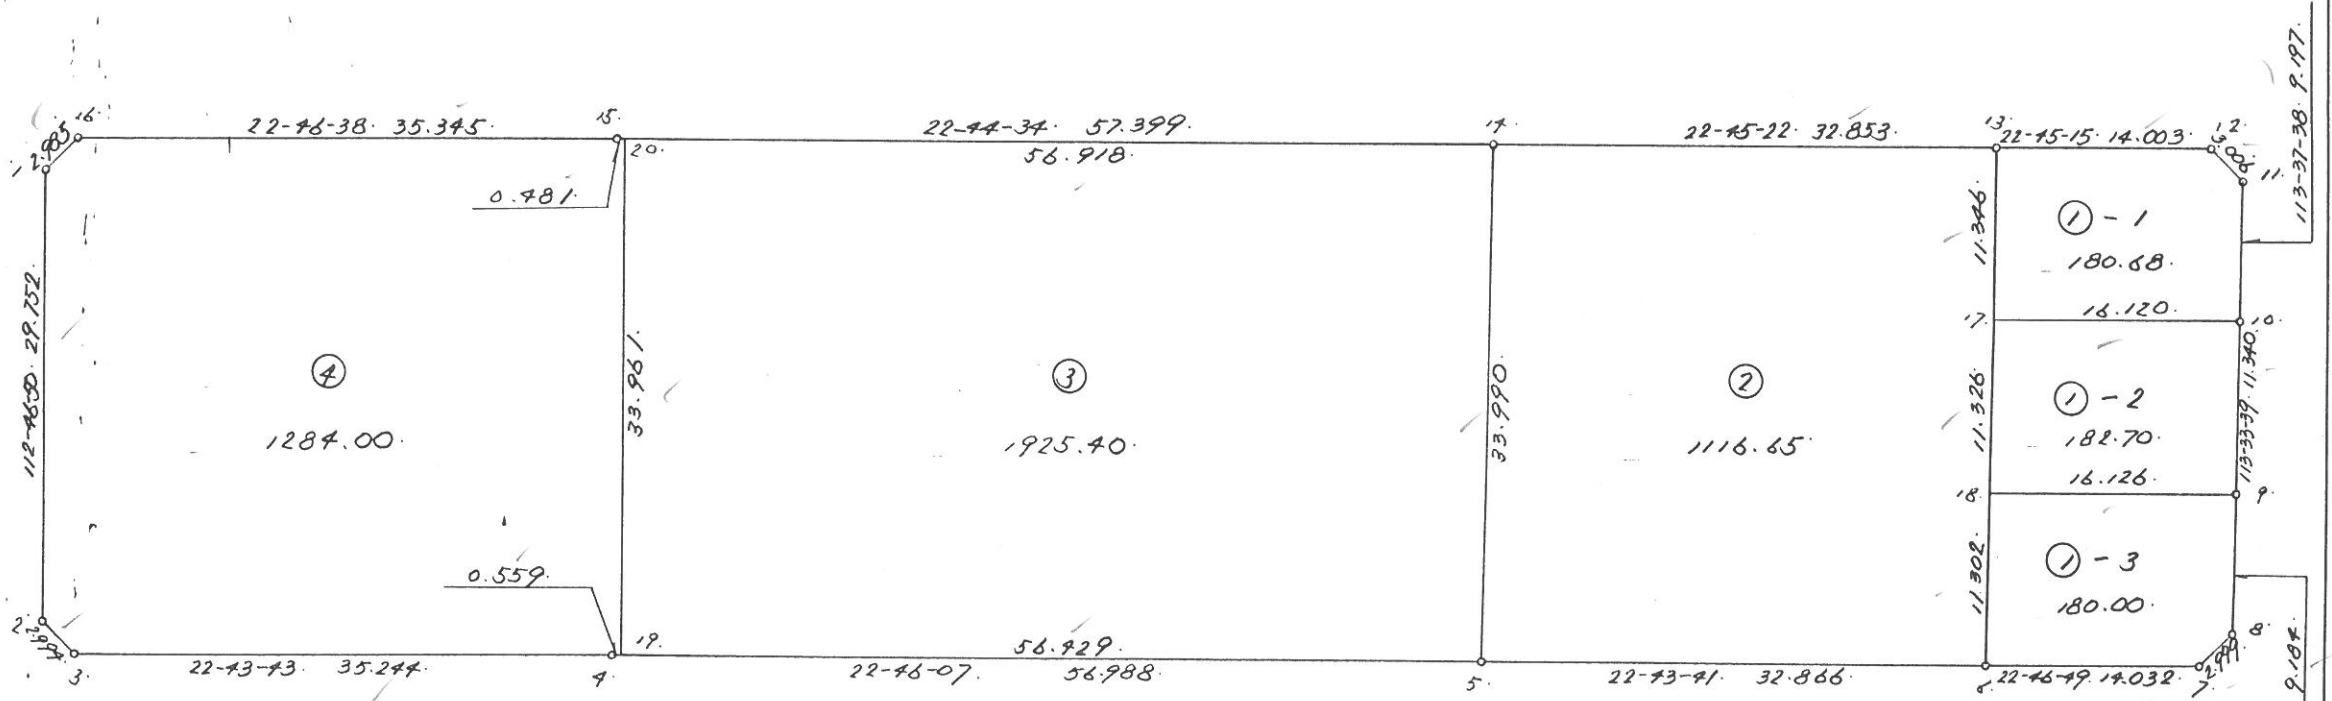

縮尺 1:500

街区,画地(換地)原子一覽図

街区番号

30 B L


街区面積

4	8	5	2	2	7
---	---	---	---	---	---

画地面積

4	8	5	2	2	2
---	---	---	---	---	---

				0	0	5
--	--	--	--	---	---	---

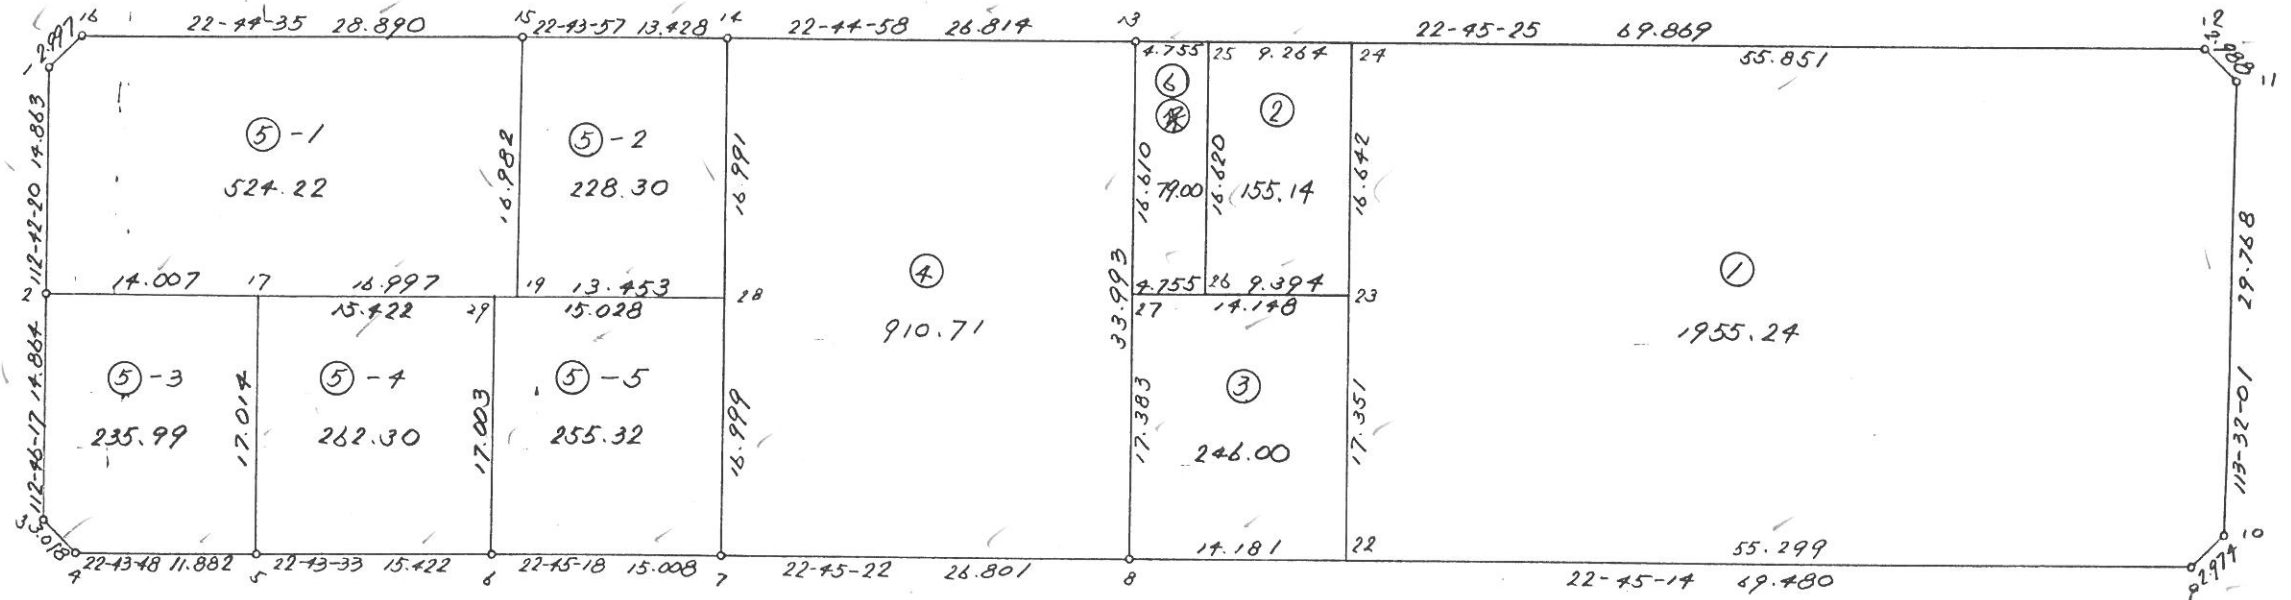

縮尺 1:500


街区,画地(換地)原子一覽図

街区番号

31 B L

街区面積

画地面積

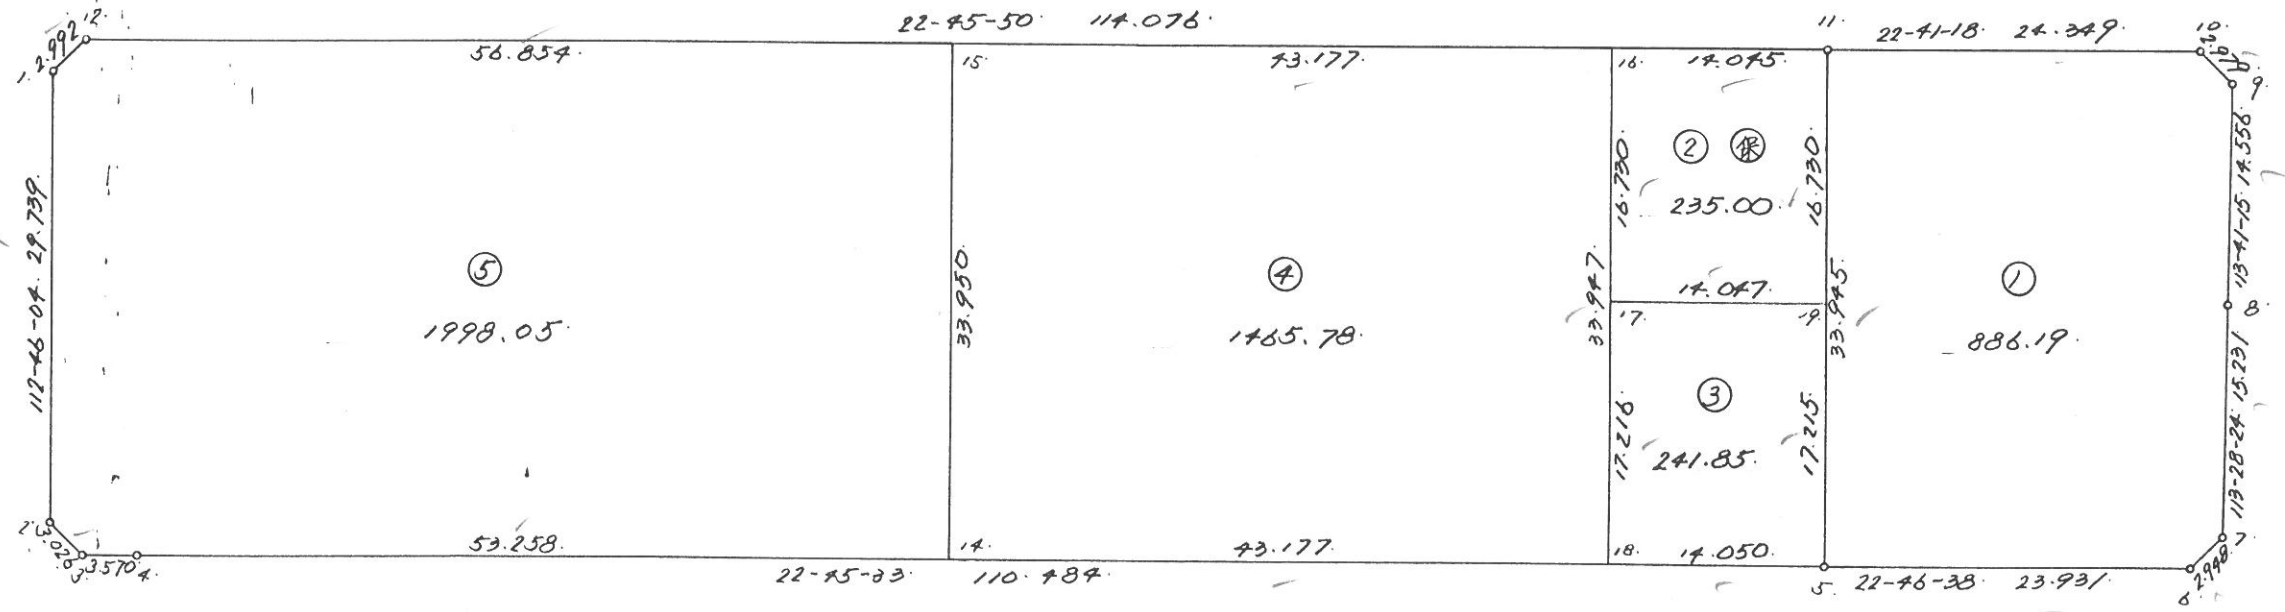

縮尺 1:500

街区,画地(換地)原子一覽図

街区番号

32 B L


街区面積

7	0	9	0	4	0
---	---	---	---	---	---

画地面積

7	0	9	0	3	6
---	---	---	---	---	---

				0	0	4
--	--	--	--	---	---	---

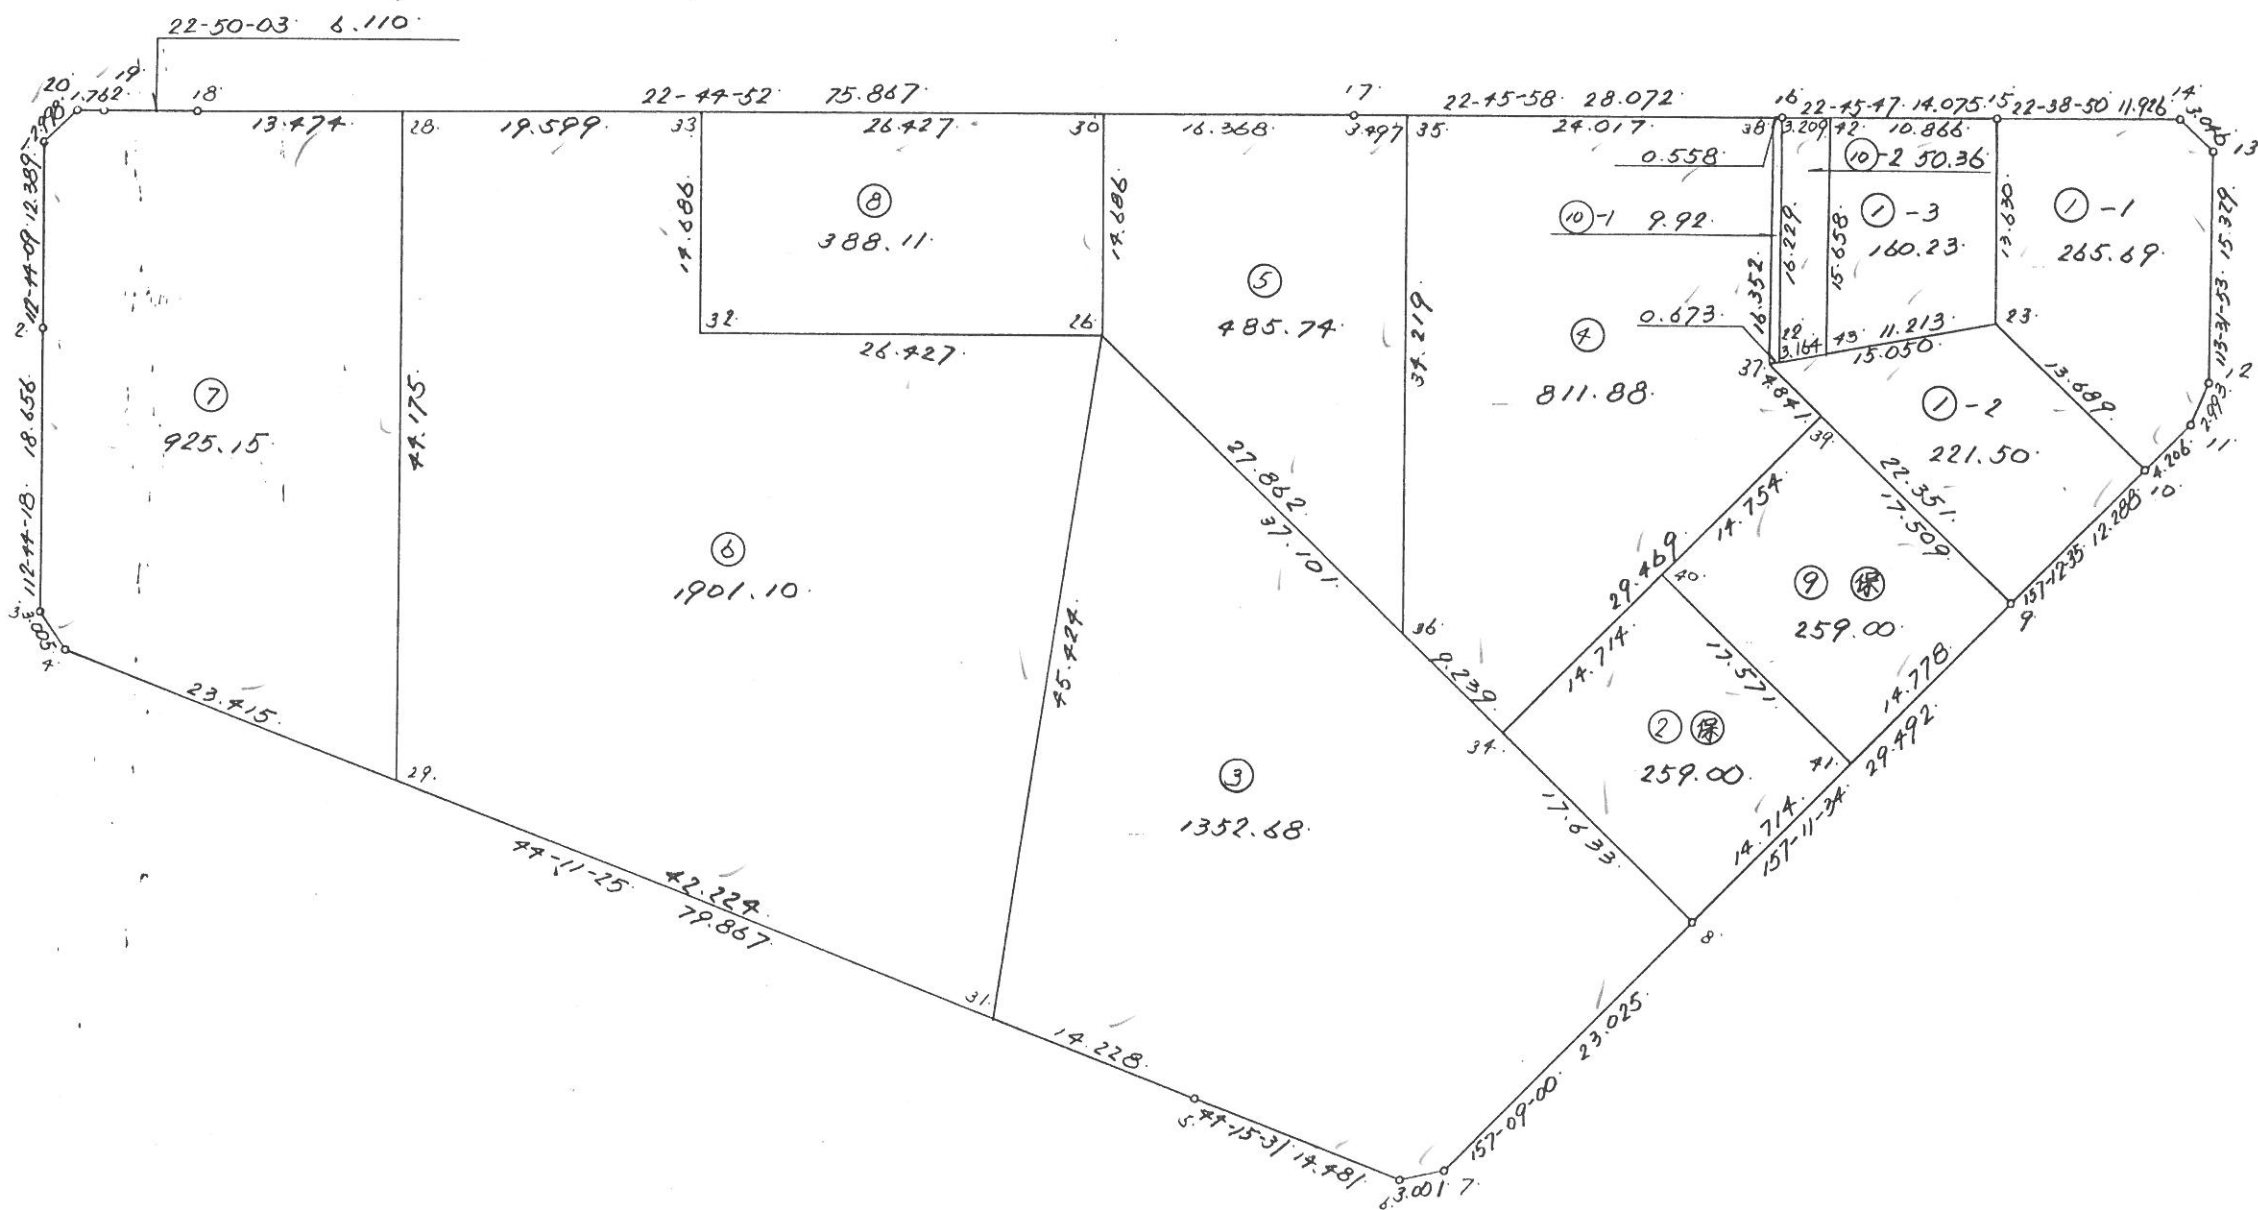

縮尺 1:500



街区,画地(換地)原子一覽図

街区番号

33 B L

街区面積

画地面積

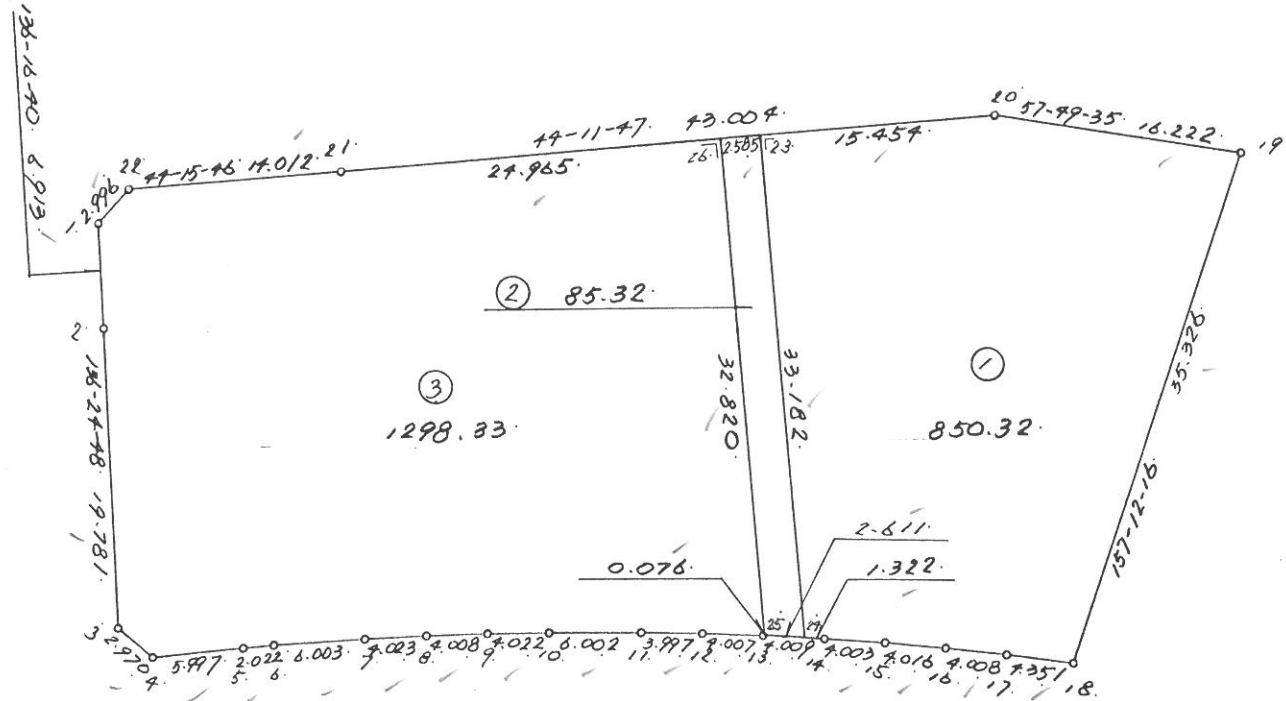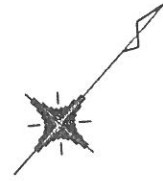

縮尺 1:500

街区,画地(換地)原子一覽図

街区番号

34 B L



街区面積

3	2	9	4	6	7
---	---	---	---	---	---

画地面積

3	2	9	4	6	2
---	---	---	---	---	---

			0	0	5

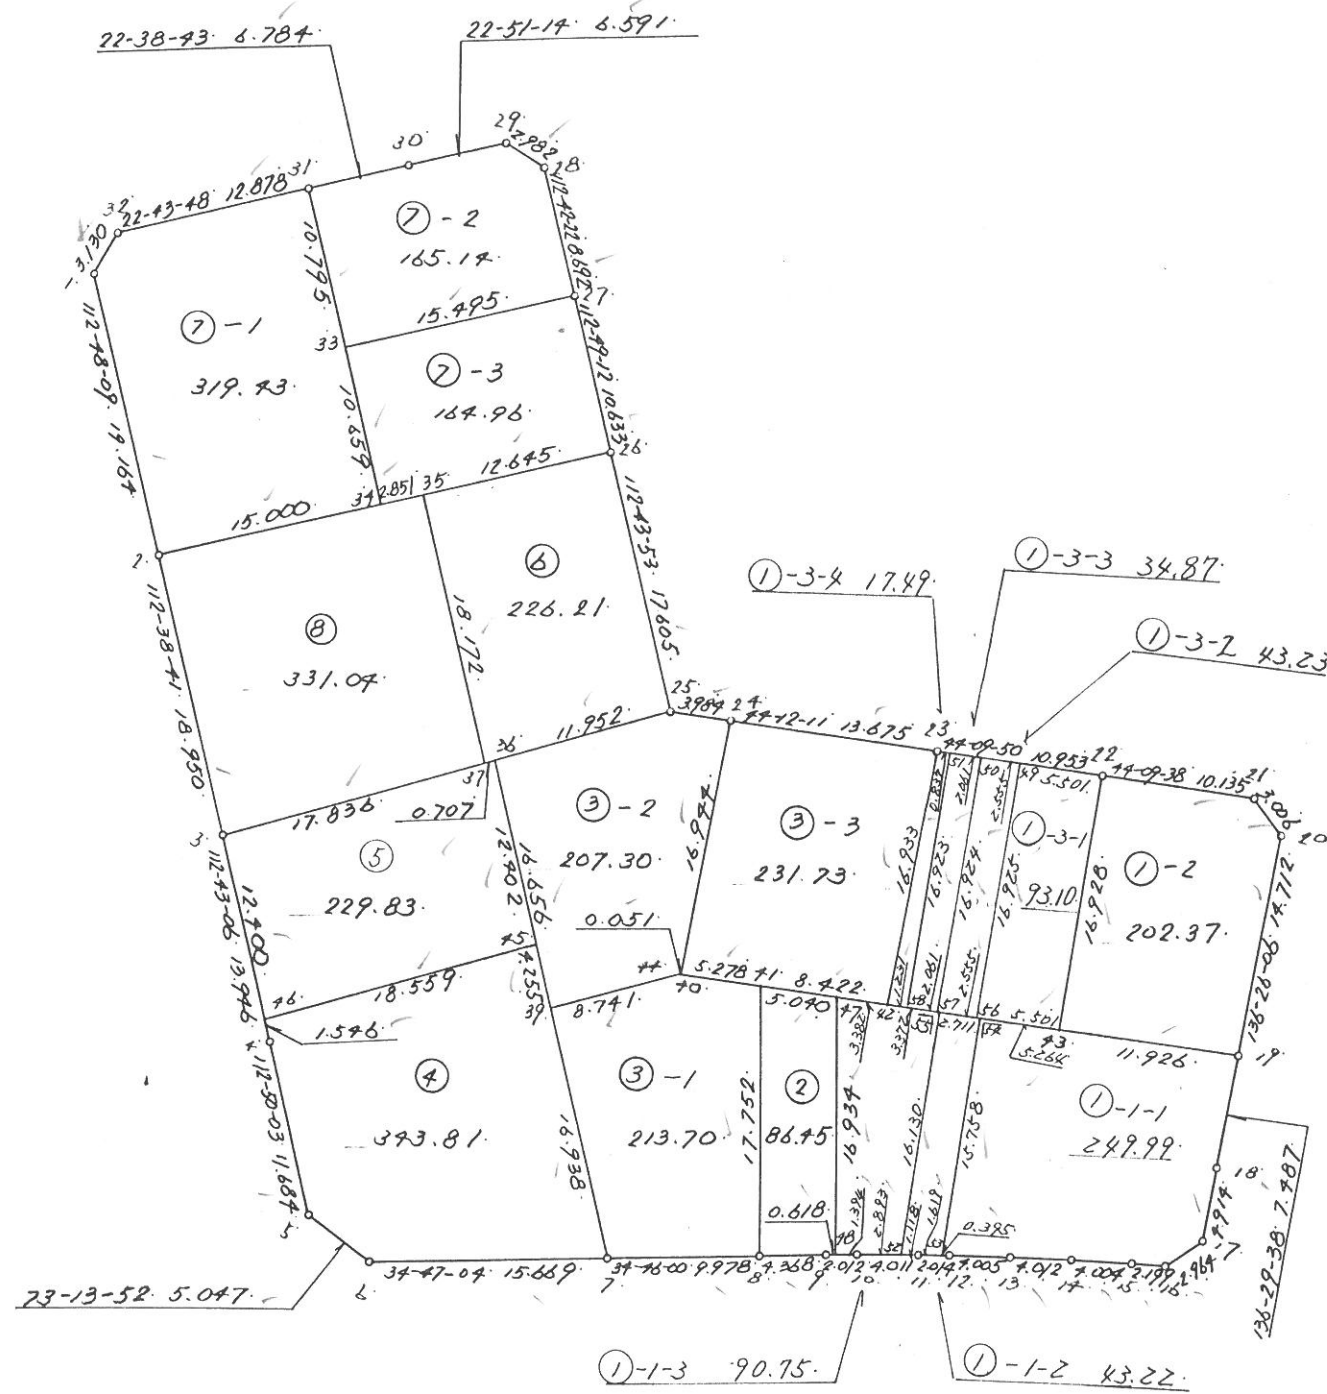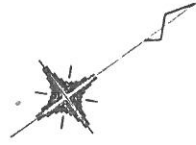

縮尺 1:500


街区,画地(換地)原子一覽図

街区番号

35 B L

街区面積

画地面積

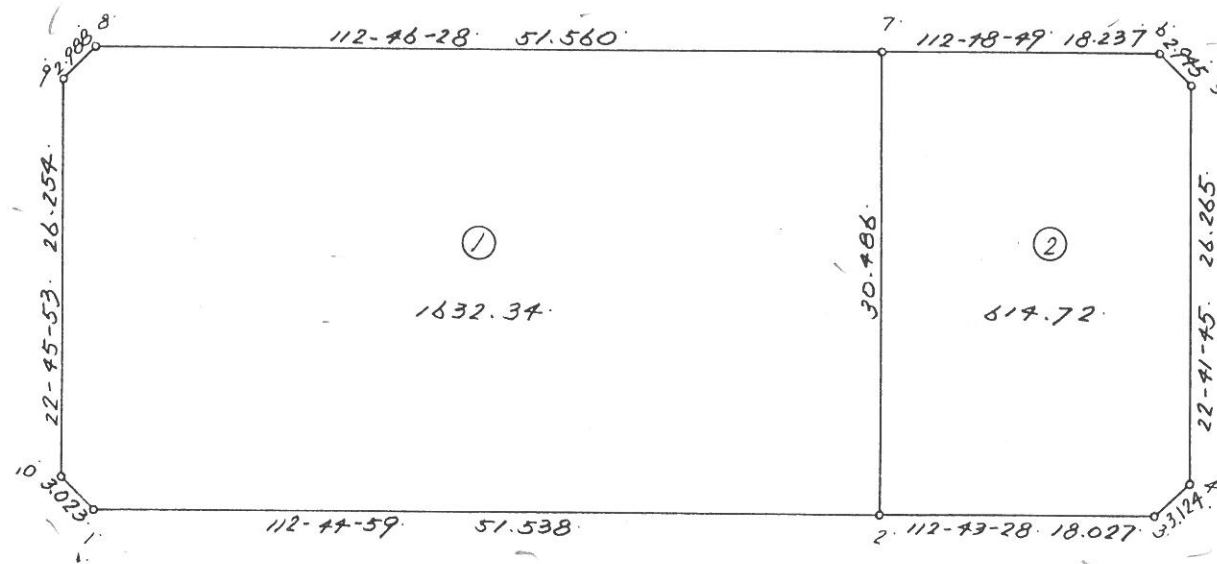

縮尺 1:500


街区,画地(換地)原子一覽図

街区番号

36 B L

街区面積

画地面積

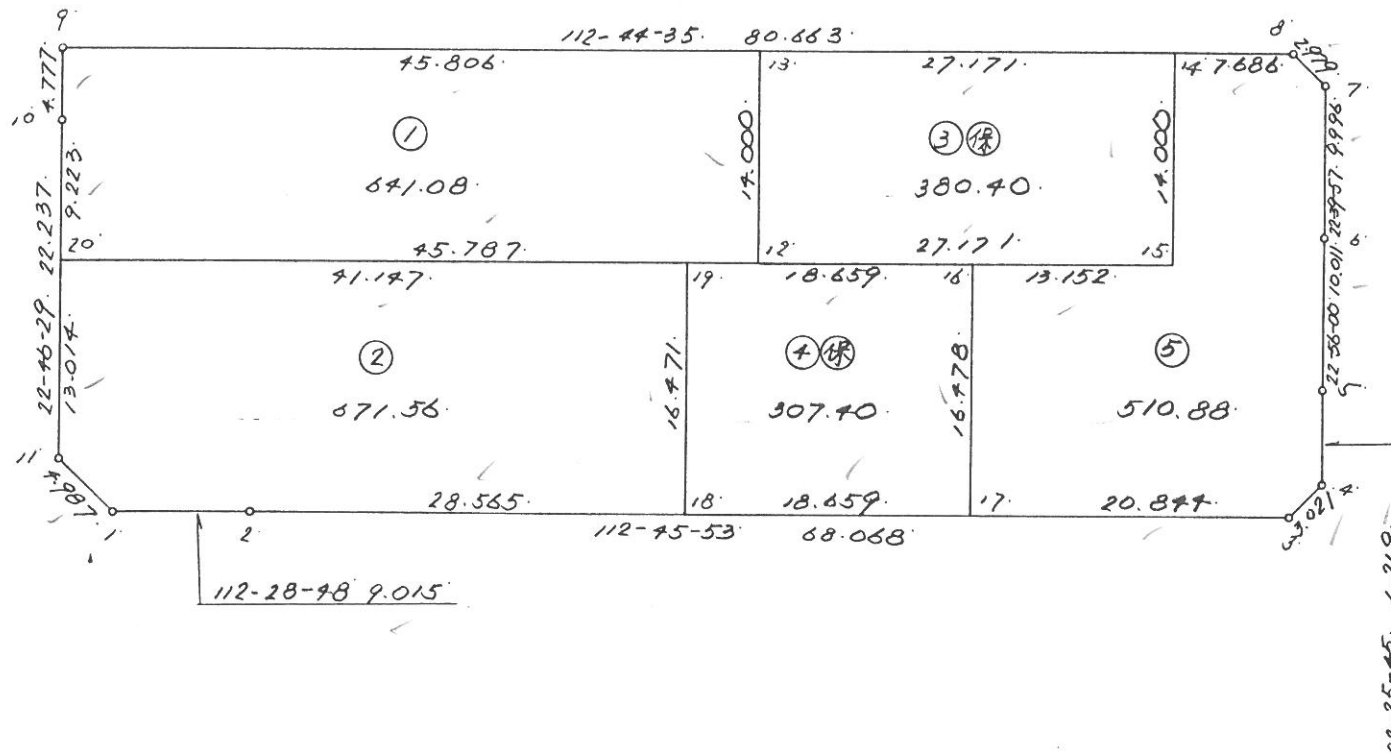

縮尺 1:500


街区,画地(換地)原子一覽図

街区番号

37 B L

街区面積

画地面積

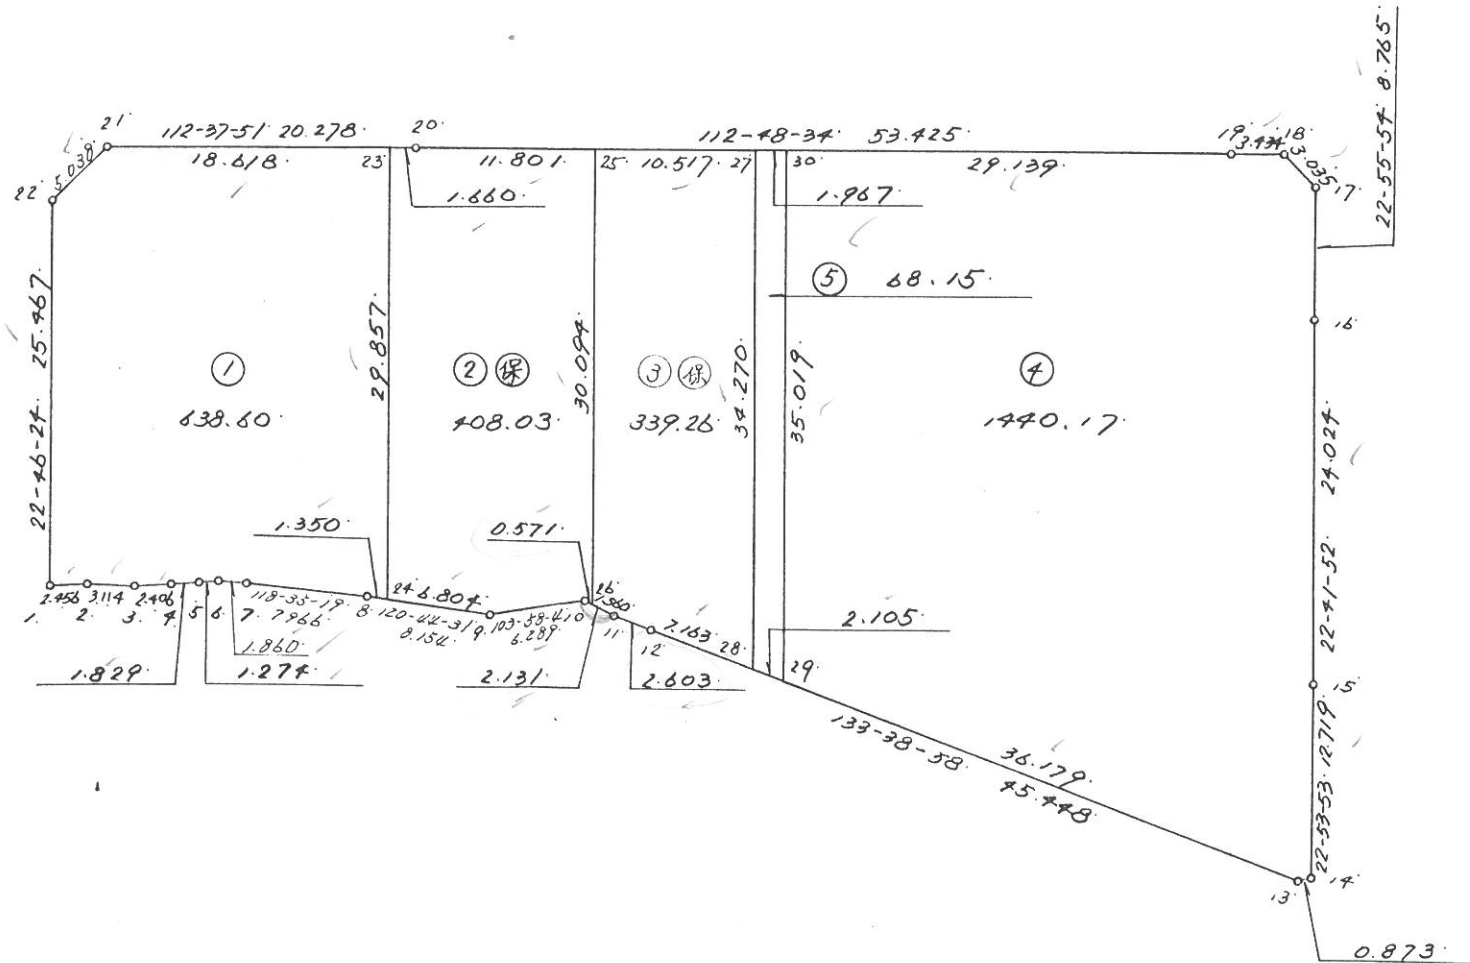

縮尺 1:500

街区,画地(換地)原子一覽図

街区番号

38 B L


街区面積

2	2	8	1	2	0
---	---	---	---	---	---

画地面積

2	2	8	1	1	9
---	---	---	---	---	---

				0	0	1
--	--	--	--	---	---	---

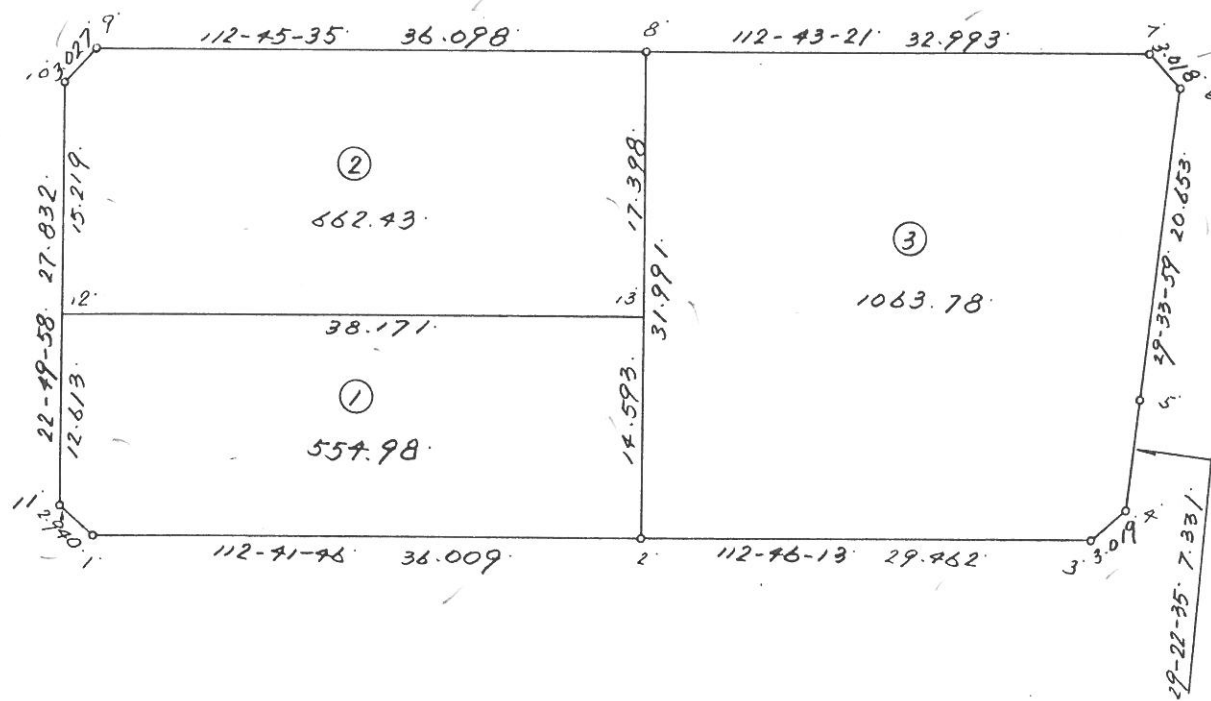

縮尺 1:500

株式会社 ミカミ


街区,画地(換地)原子一覽図

街区番号

39 B L

街区面積

画地面積

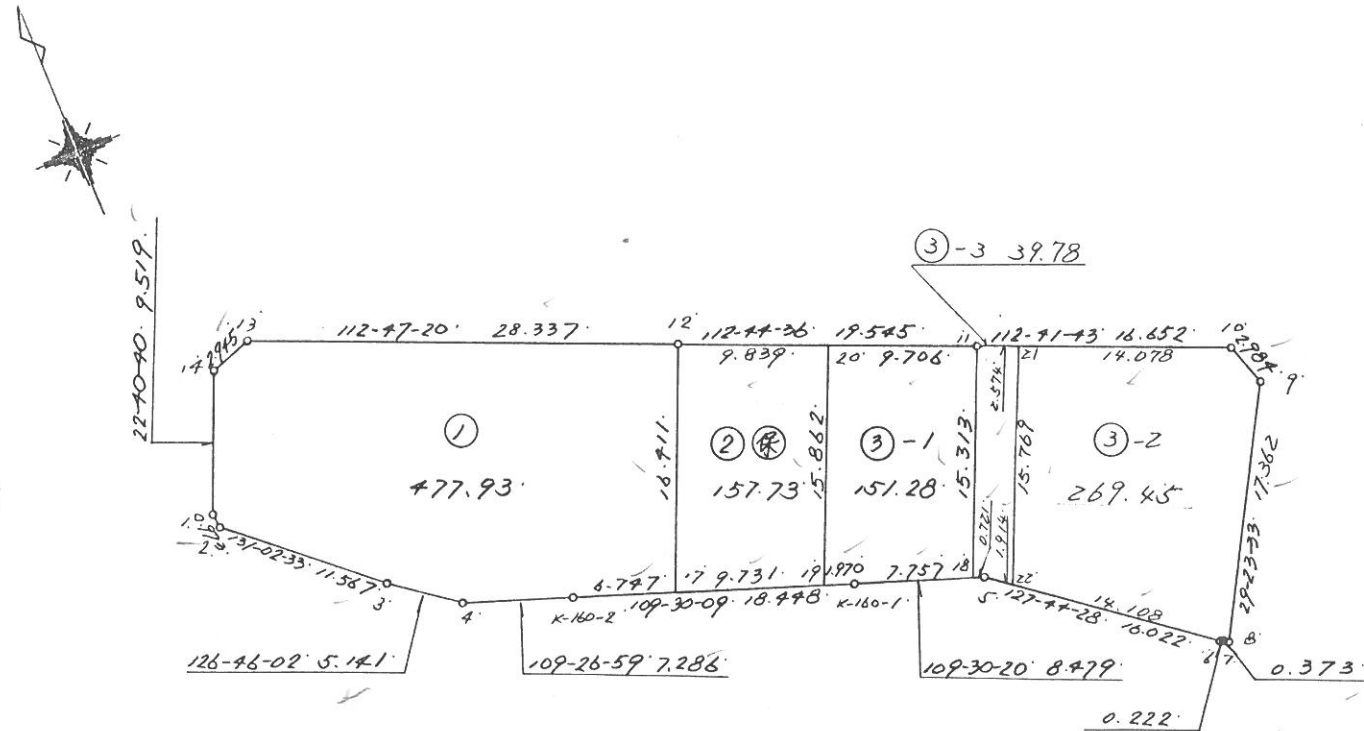

縮尺 1:500

街区,画地(換地)原子一覽図

街区番号

40 B L


街区面積

9	0	9	7	5	0
---	---	---	---	---	---

画地面積

--	--	--	--	--	--	--	--	--	--

--	--	--	--	--	--	--	--	--	--

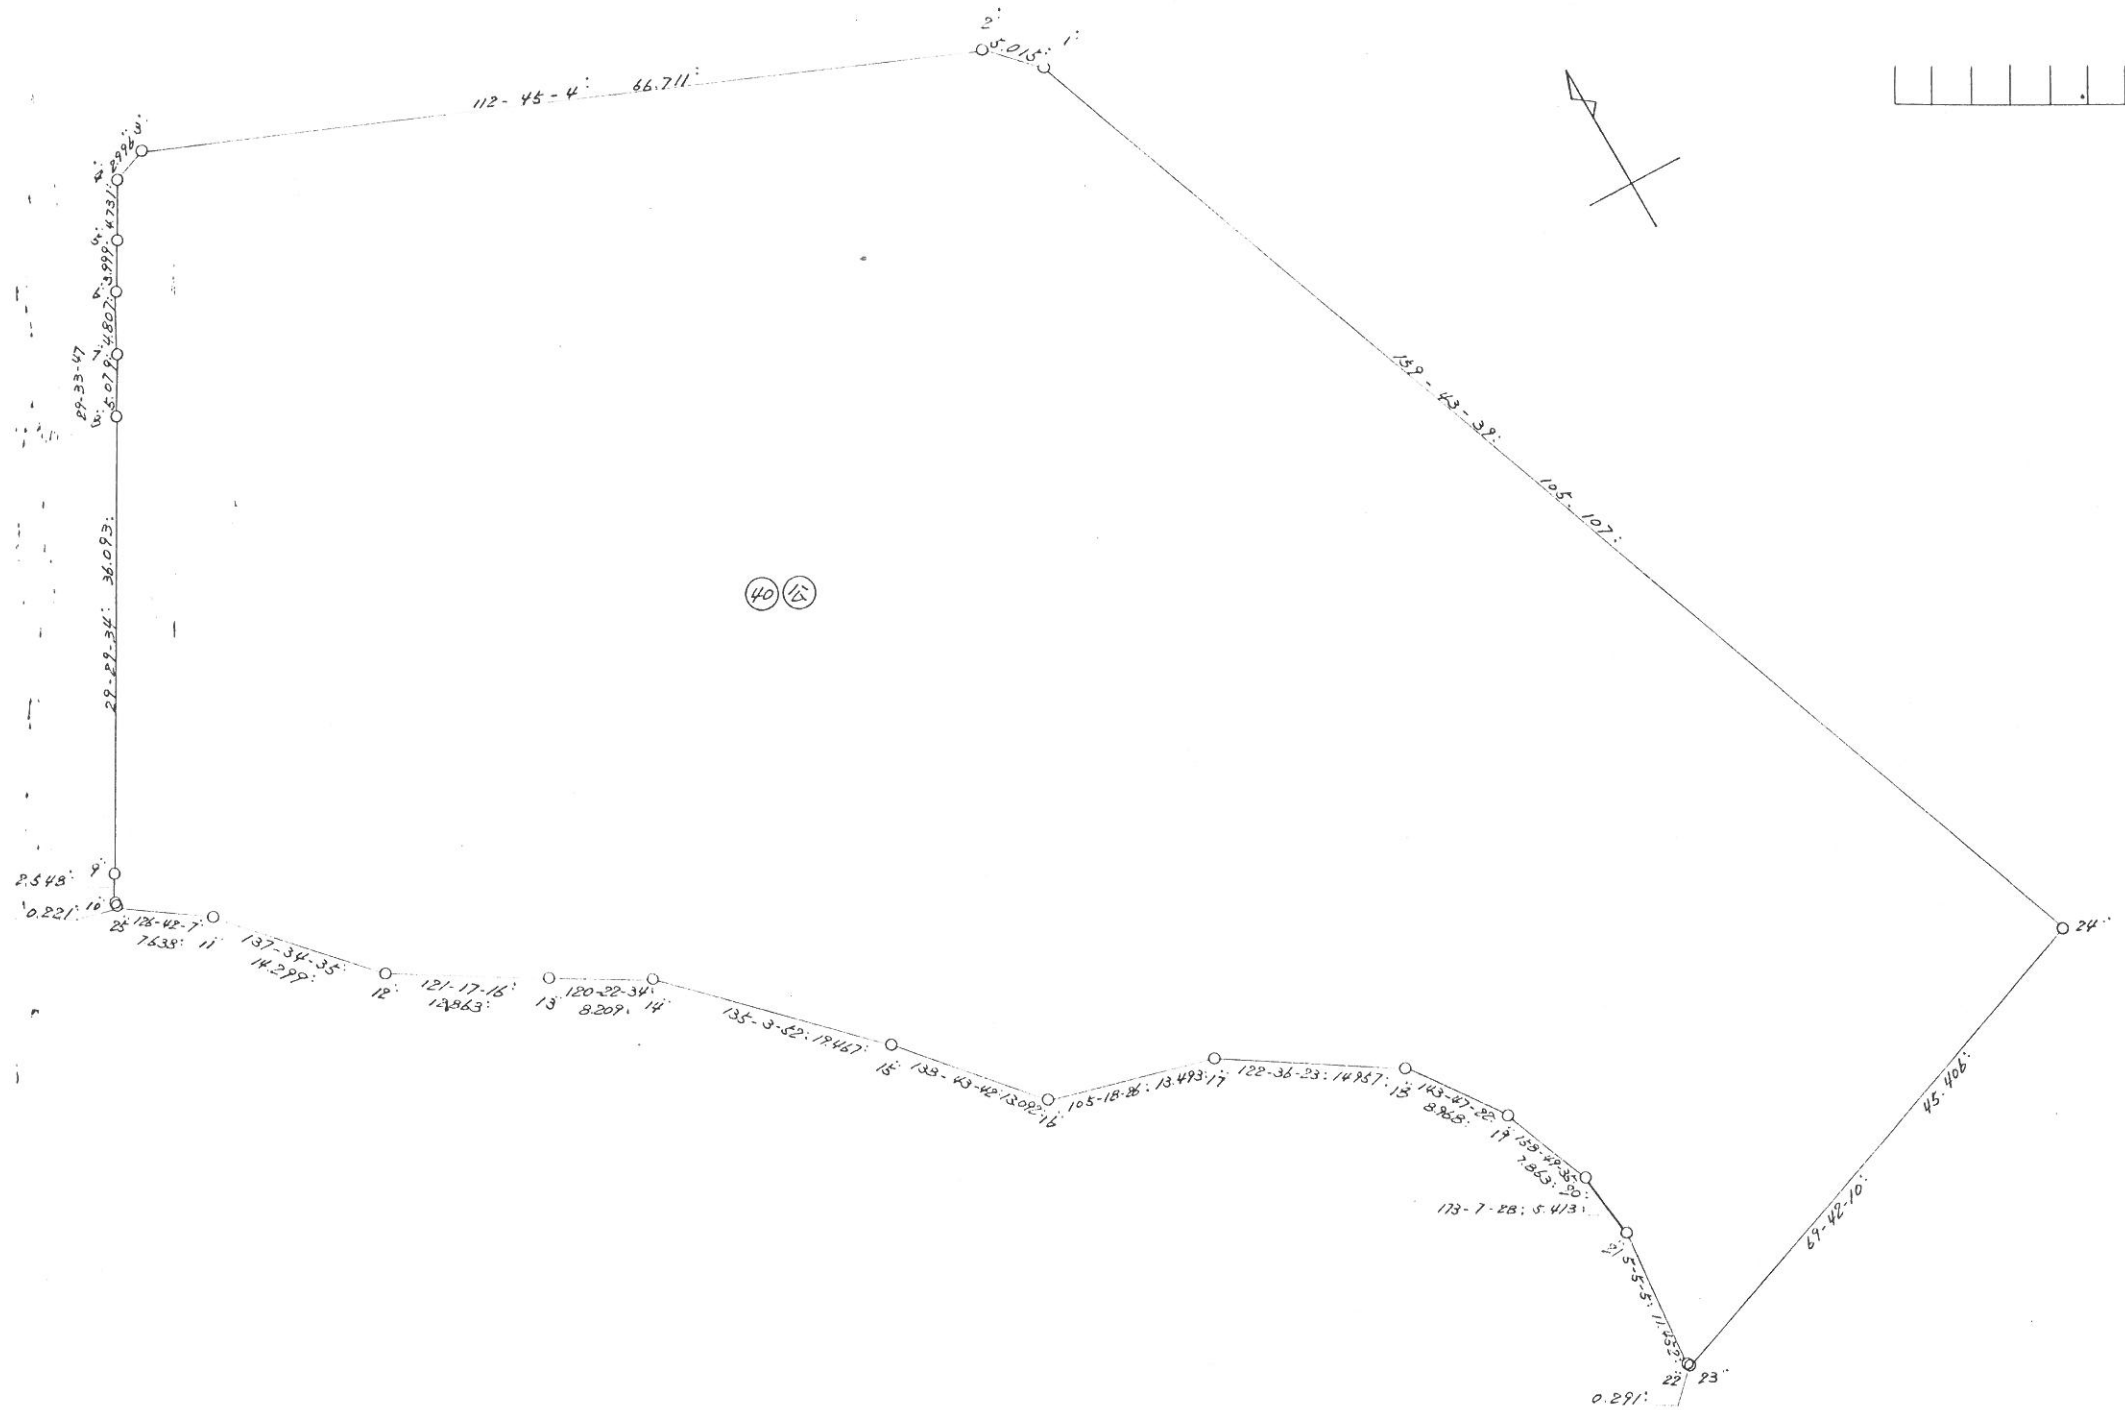

縮尺 1:500