

北神敷台


街区番号

1BL

街区面積 7555.739

画地面積 7555.724

0.005

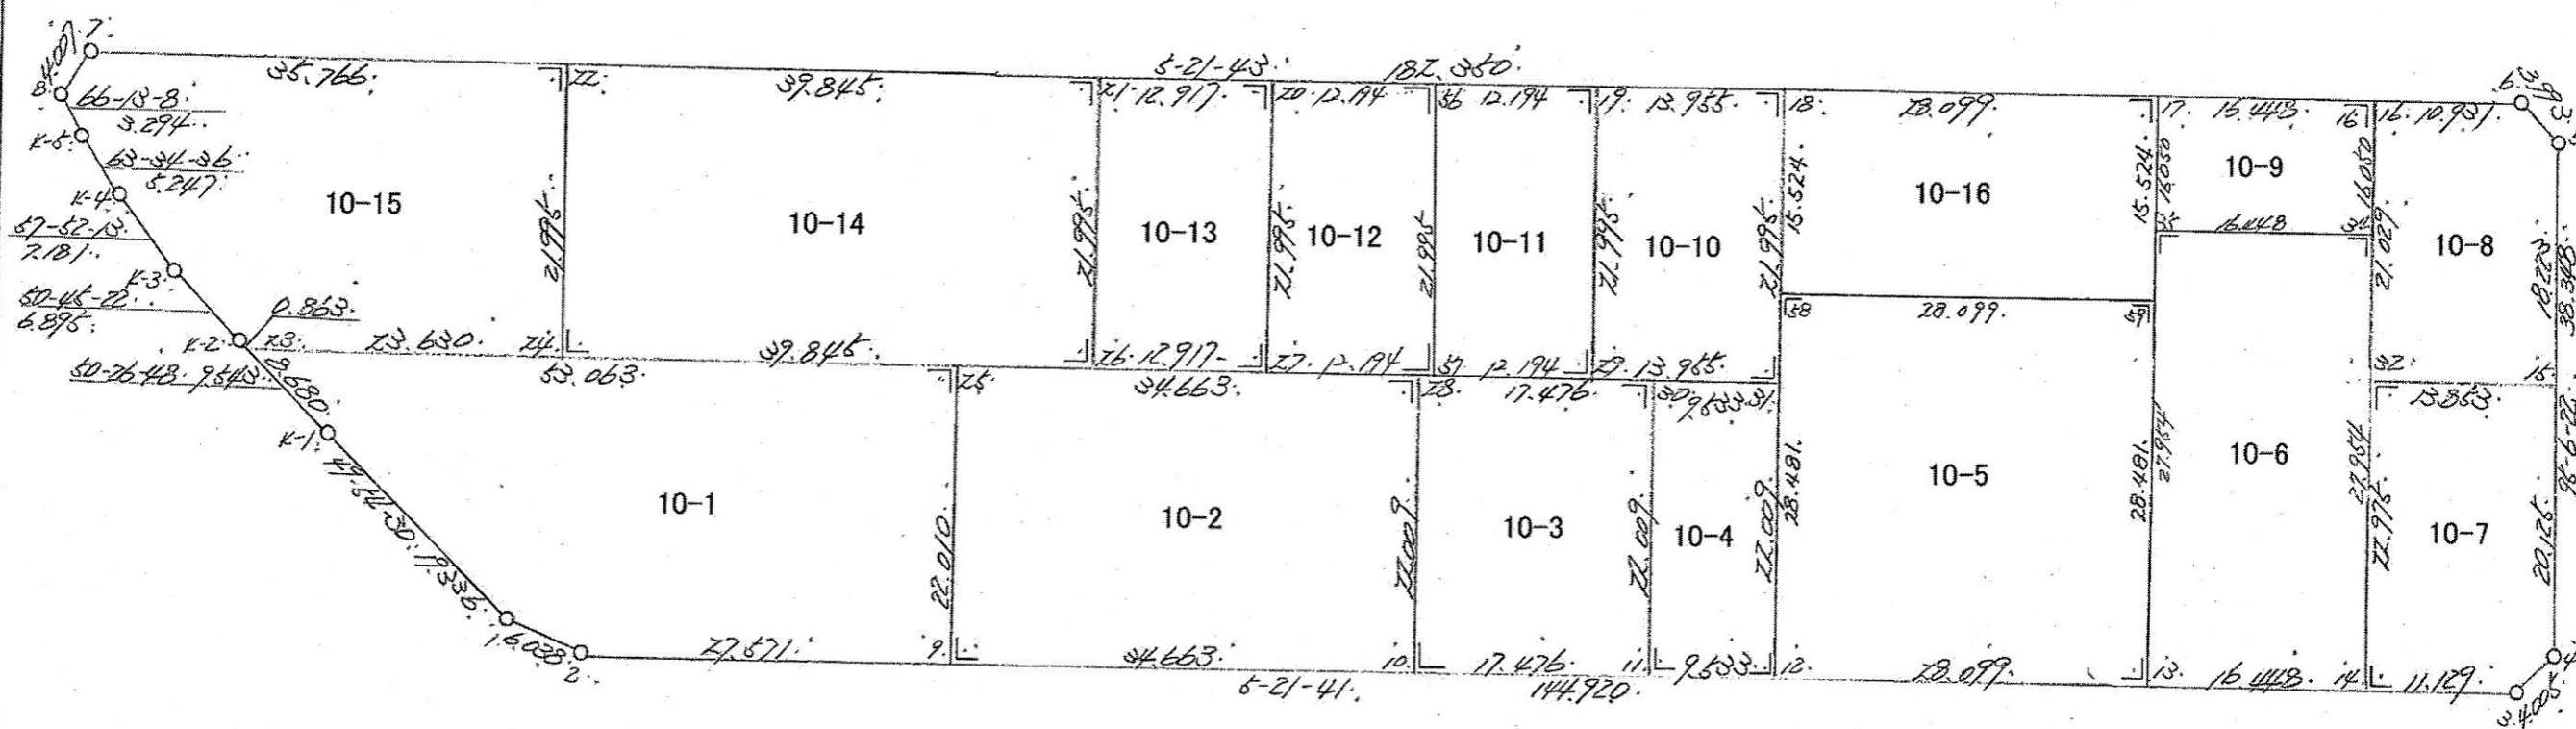

北神敷台


街区番号

2BL

街区面積 $\boxed{1420.737}$

画地面積 $\boxed{1420.738}$

$\boxed{0.001}$

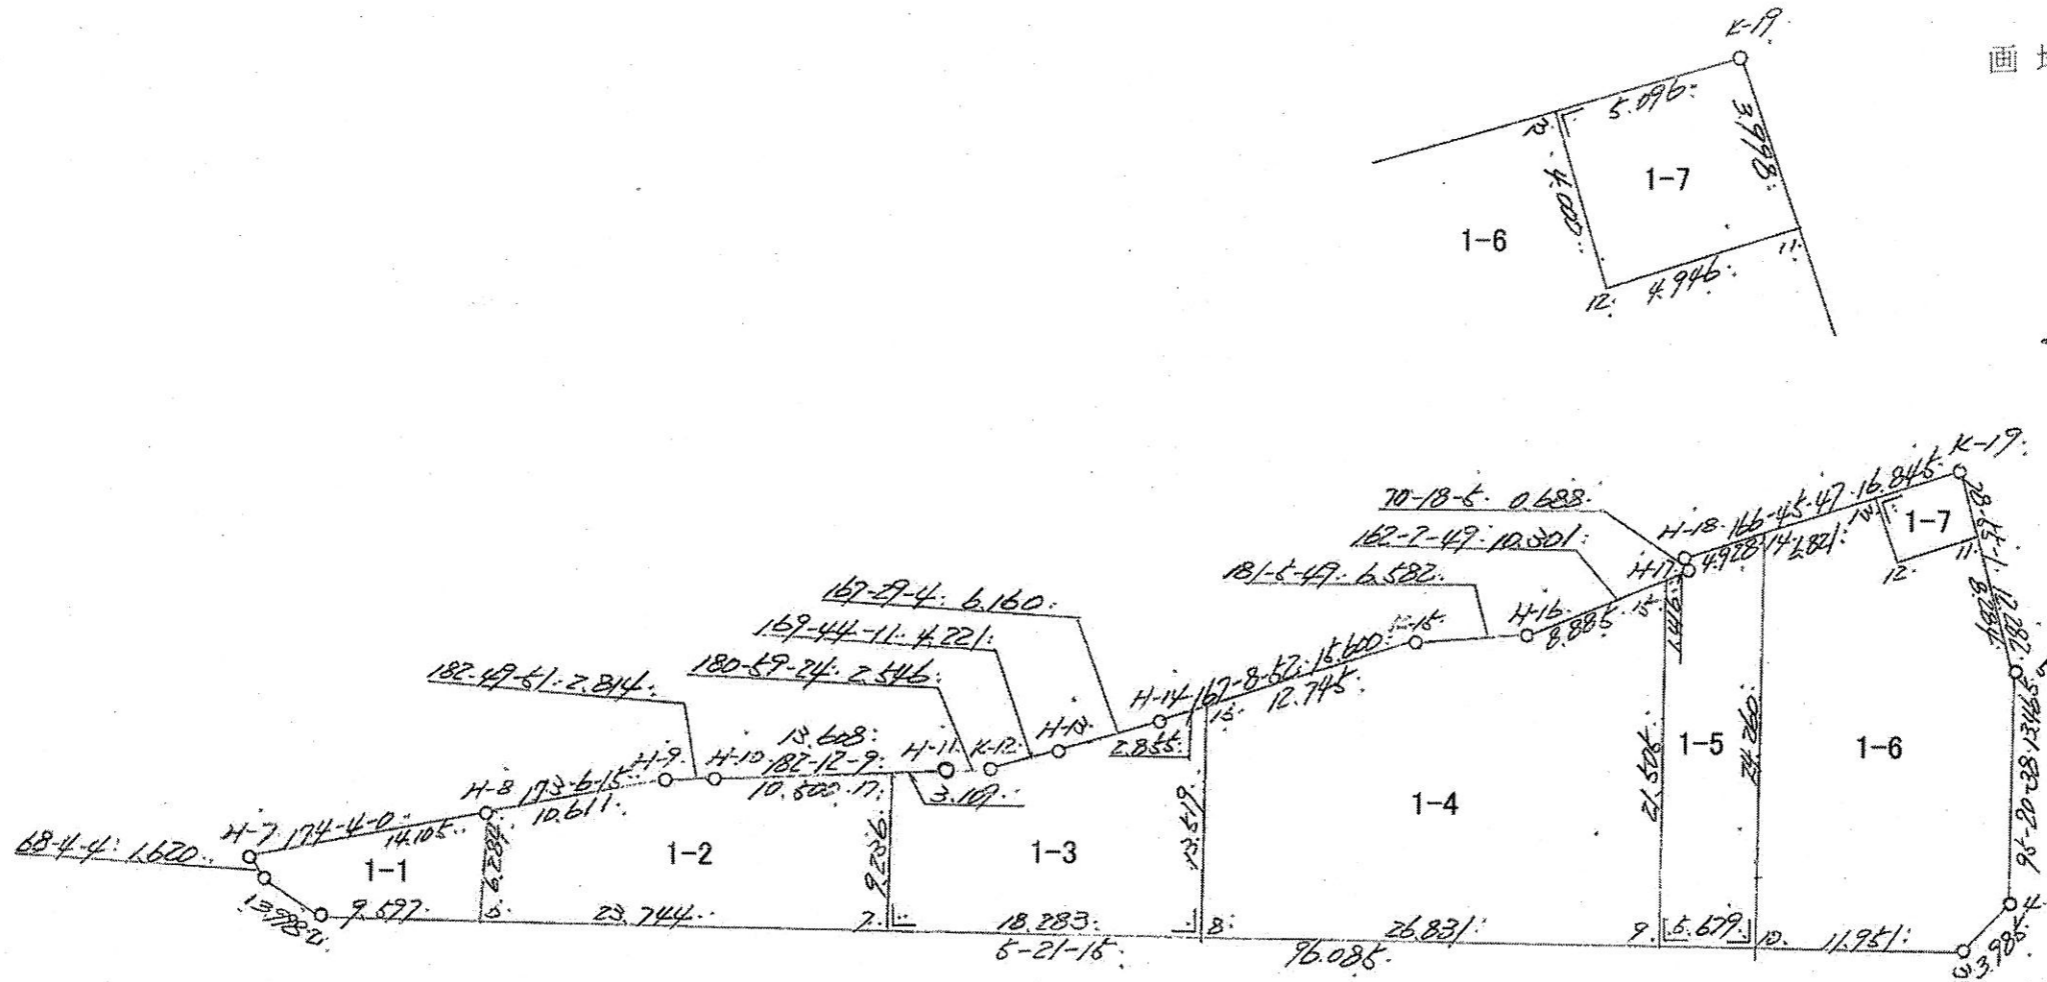

北神敷台

街区番号


382

街区面積 6468.835

画地面積 6468.837

0.002

6442.771
+ 26,064
6468.835 ✓

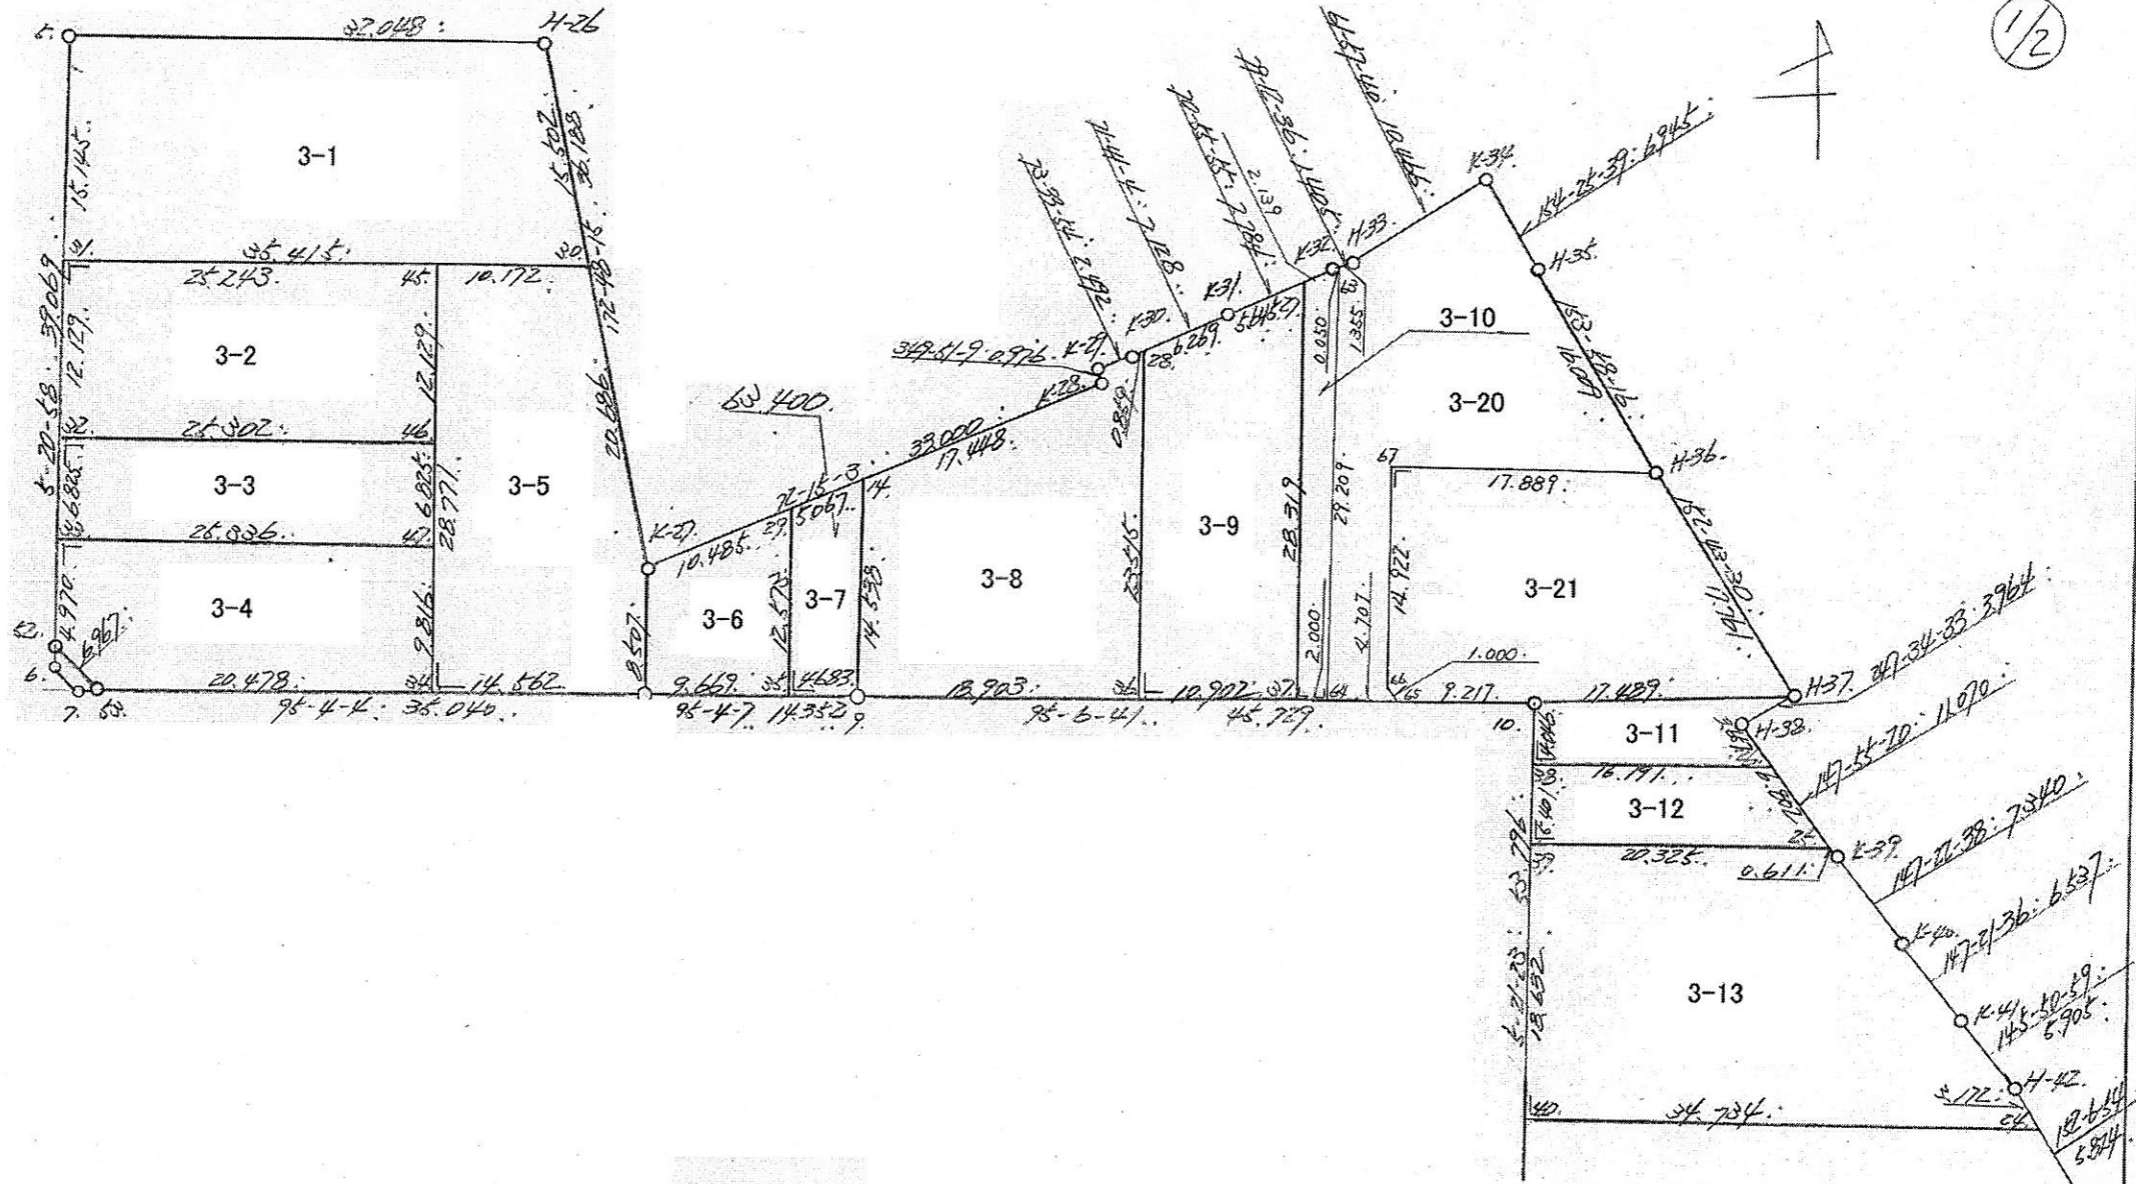


縮尺

北神敷台


街区番号

3BL

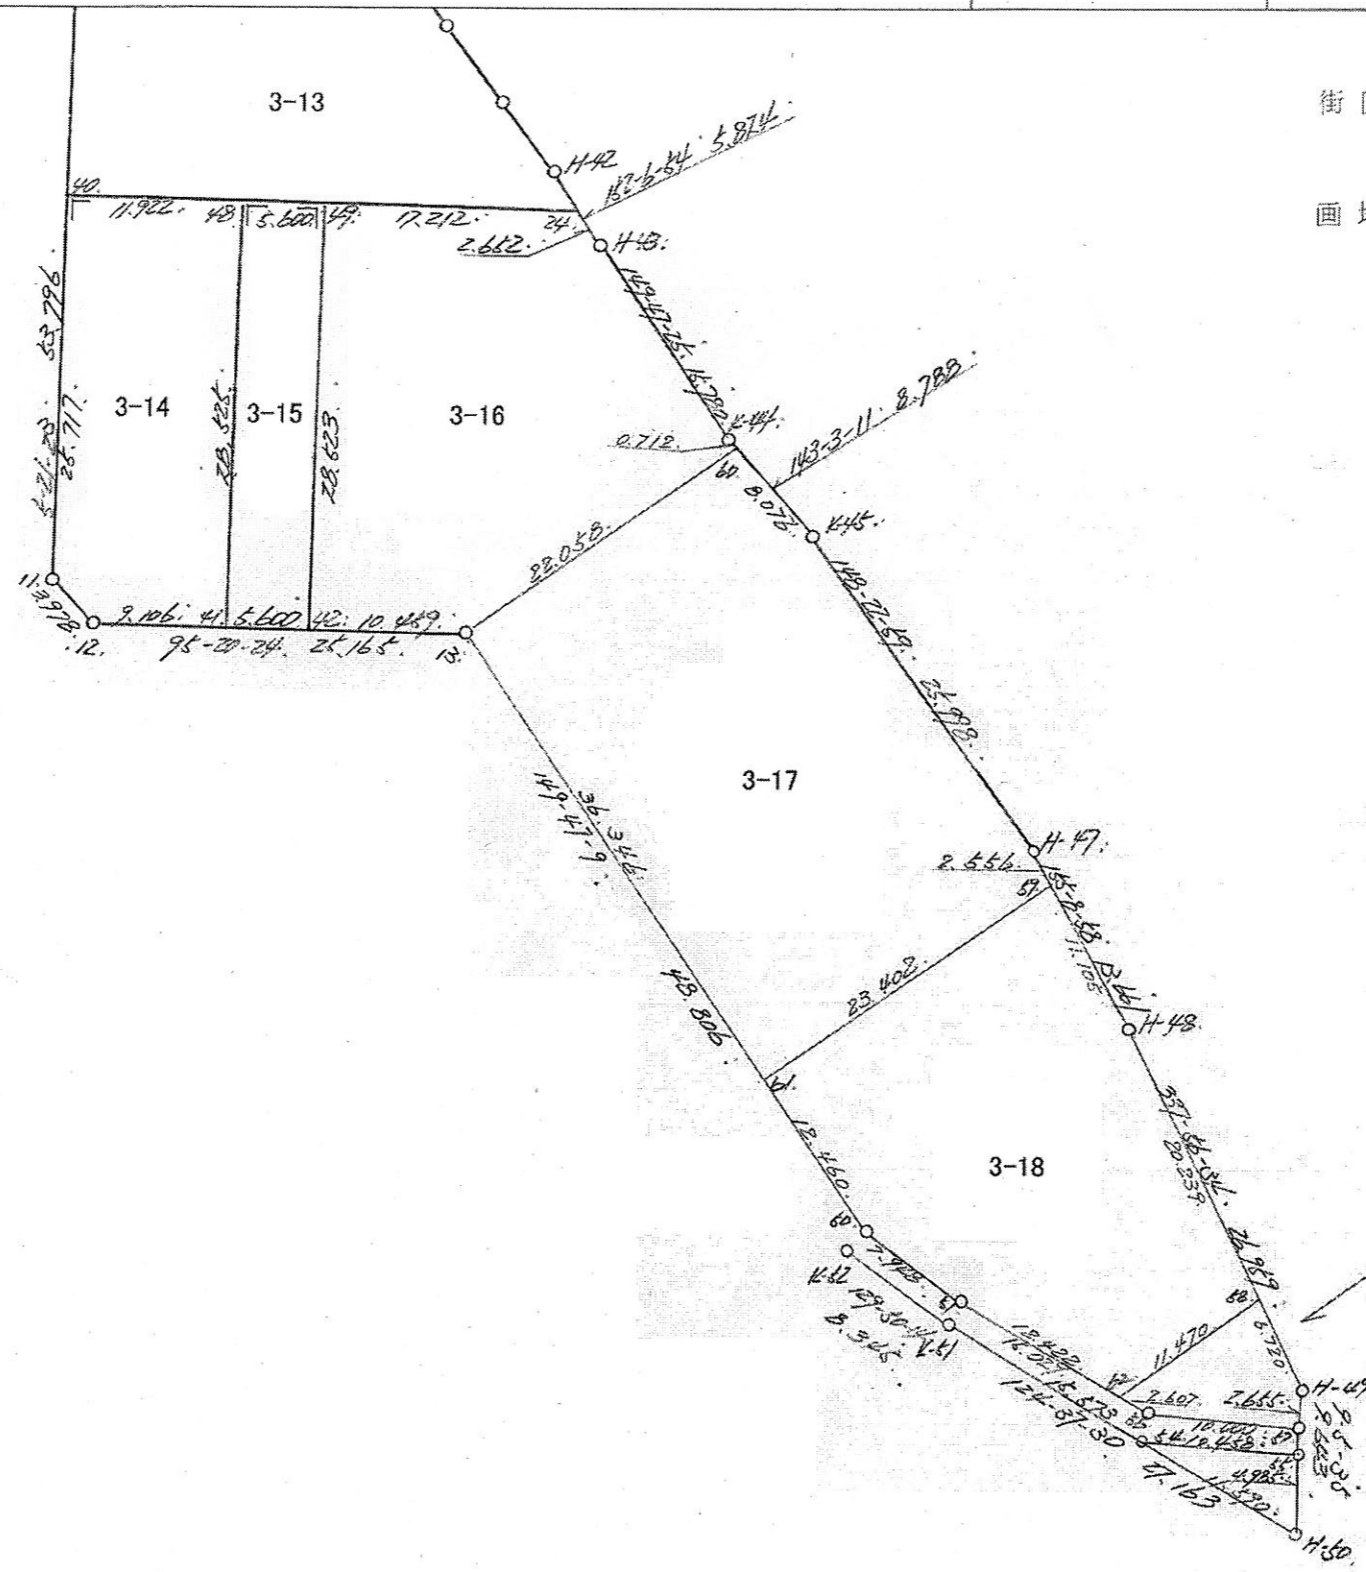


街区面積

画地面積

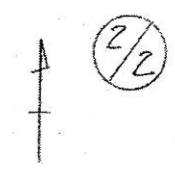

3-19

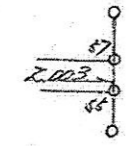

縮尺

株式会社 三カ三


北神敷台

街区番号

4BL

街区面積

画地面積

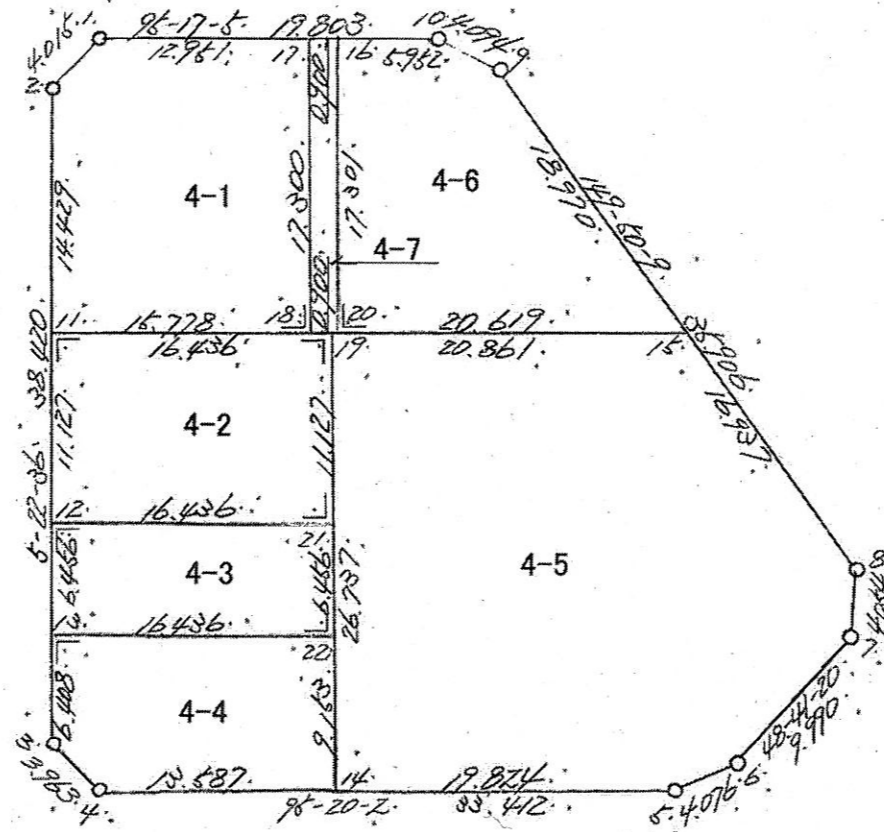

北神敷台

街区番号

5BL



街区面積 4082.19

画地面積 4082.15

0.04



縮尺

株式会社 ミカミ

北神敷台


街区番号

6 BL

街区面積 7508.645

画地面積 7508.640

0.005

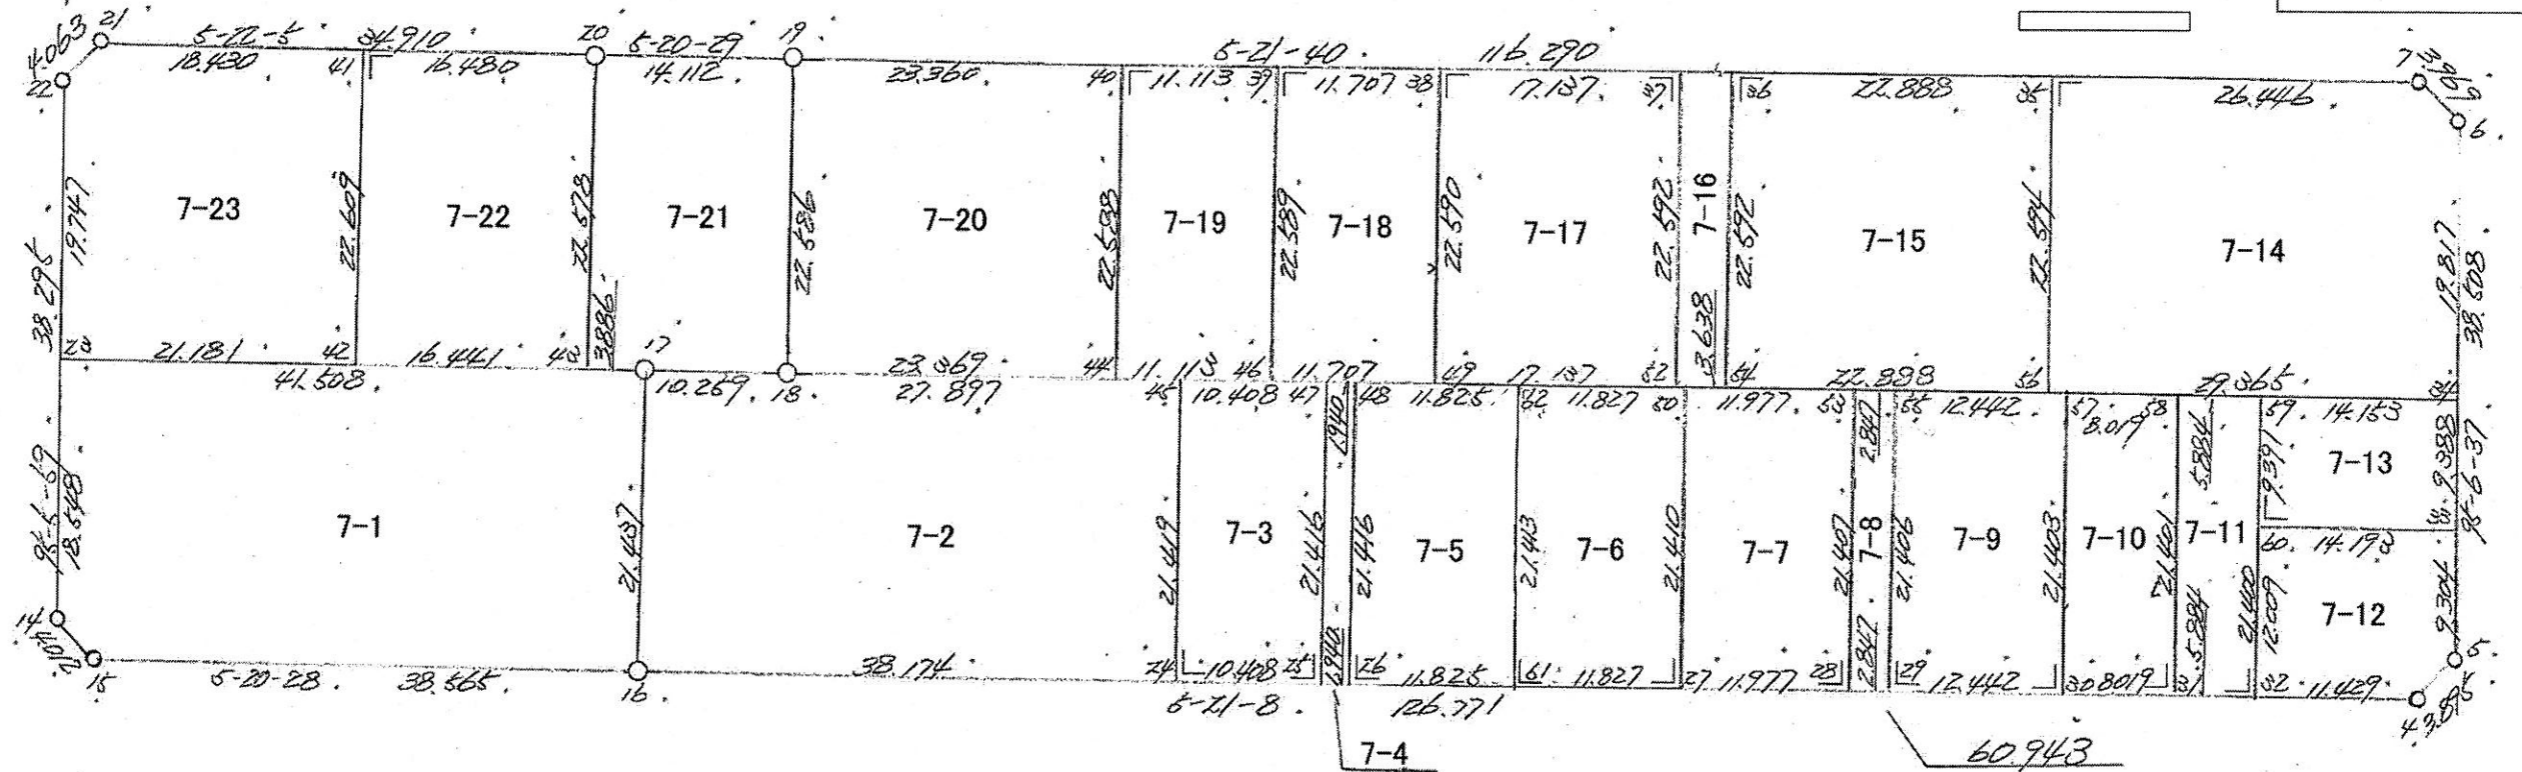



北神敷台

街区番号

7 BL

街区面積

画地面積

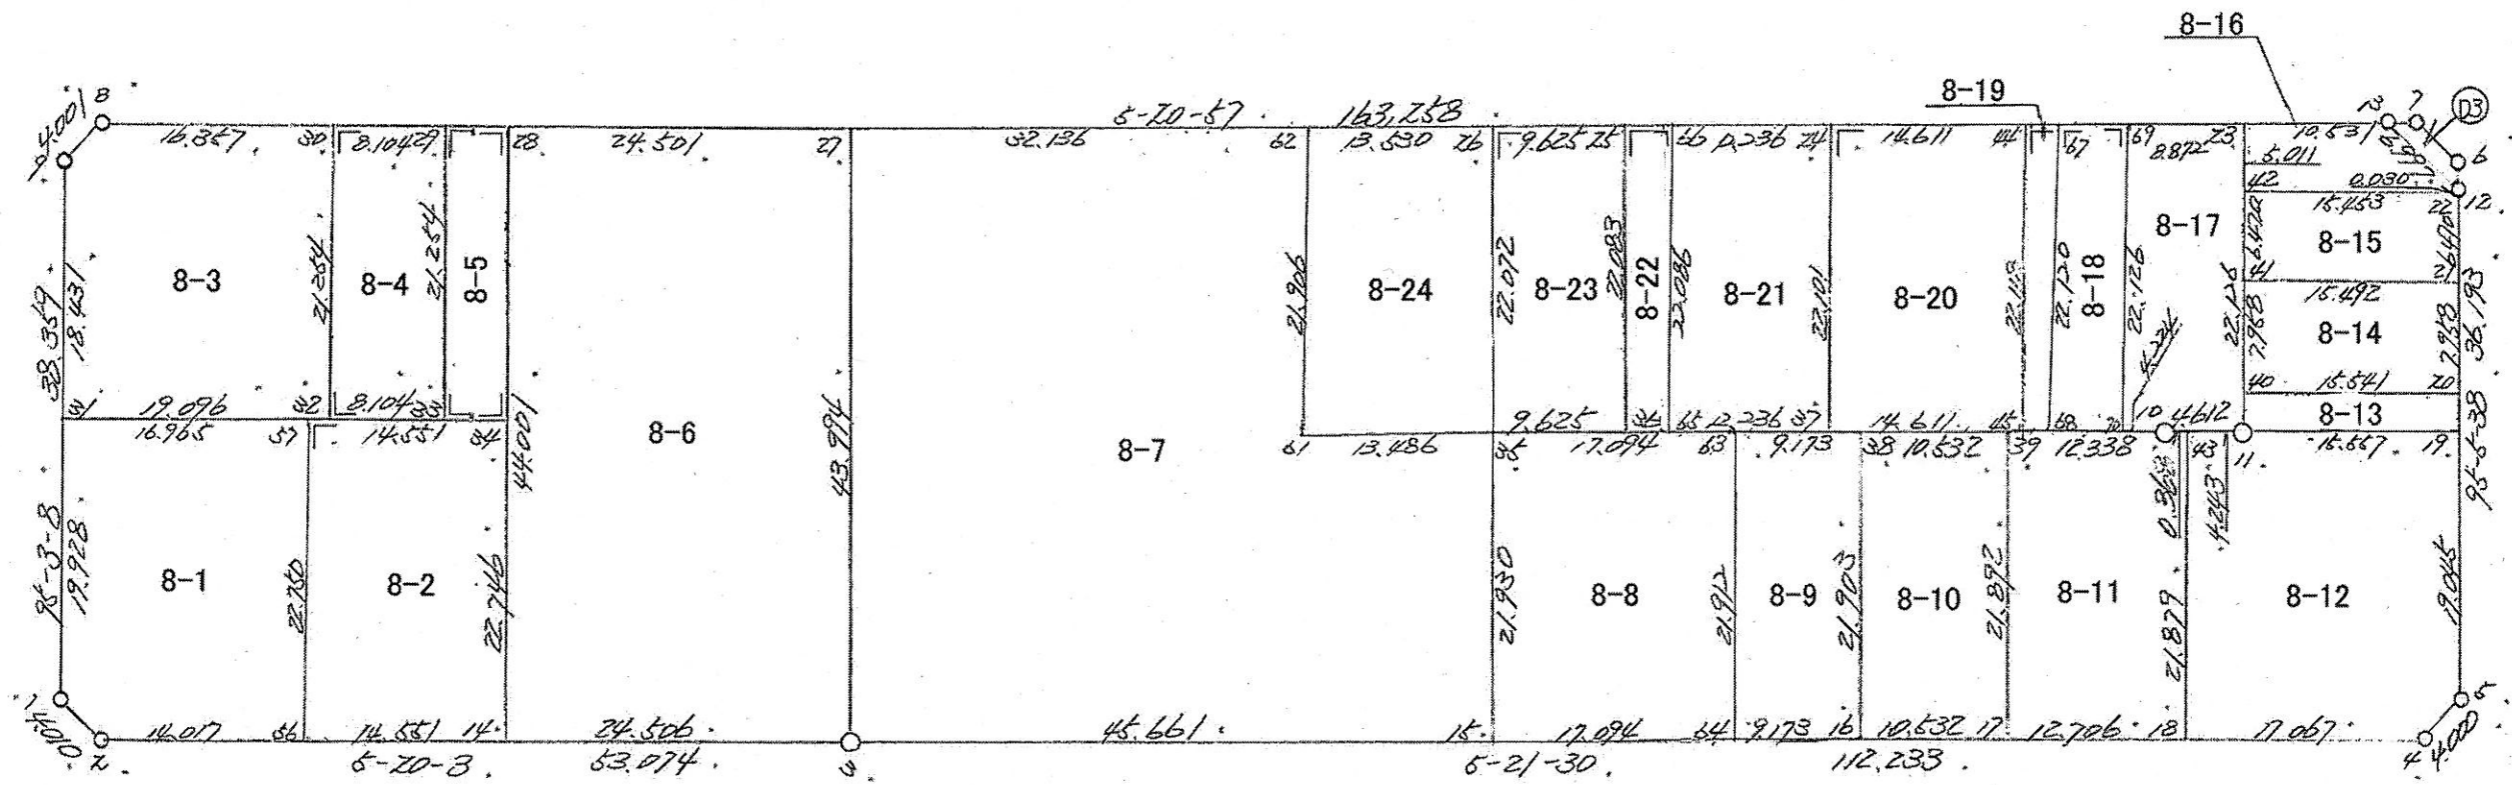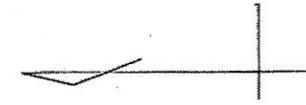

北神敷台



街区番号

8BL

街区面積 7506.190

画地面積 7506.218

0.028

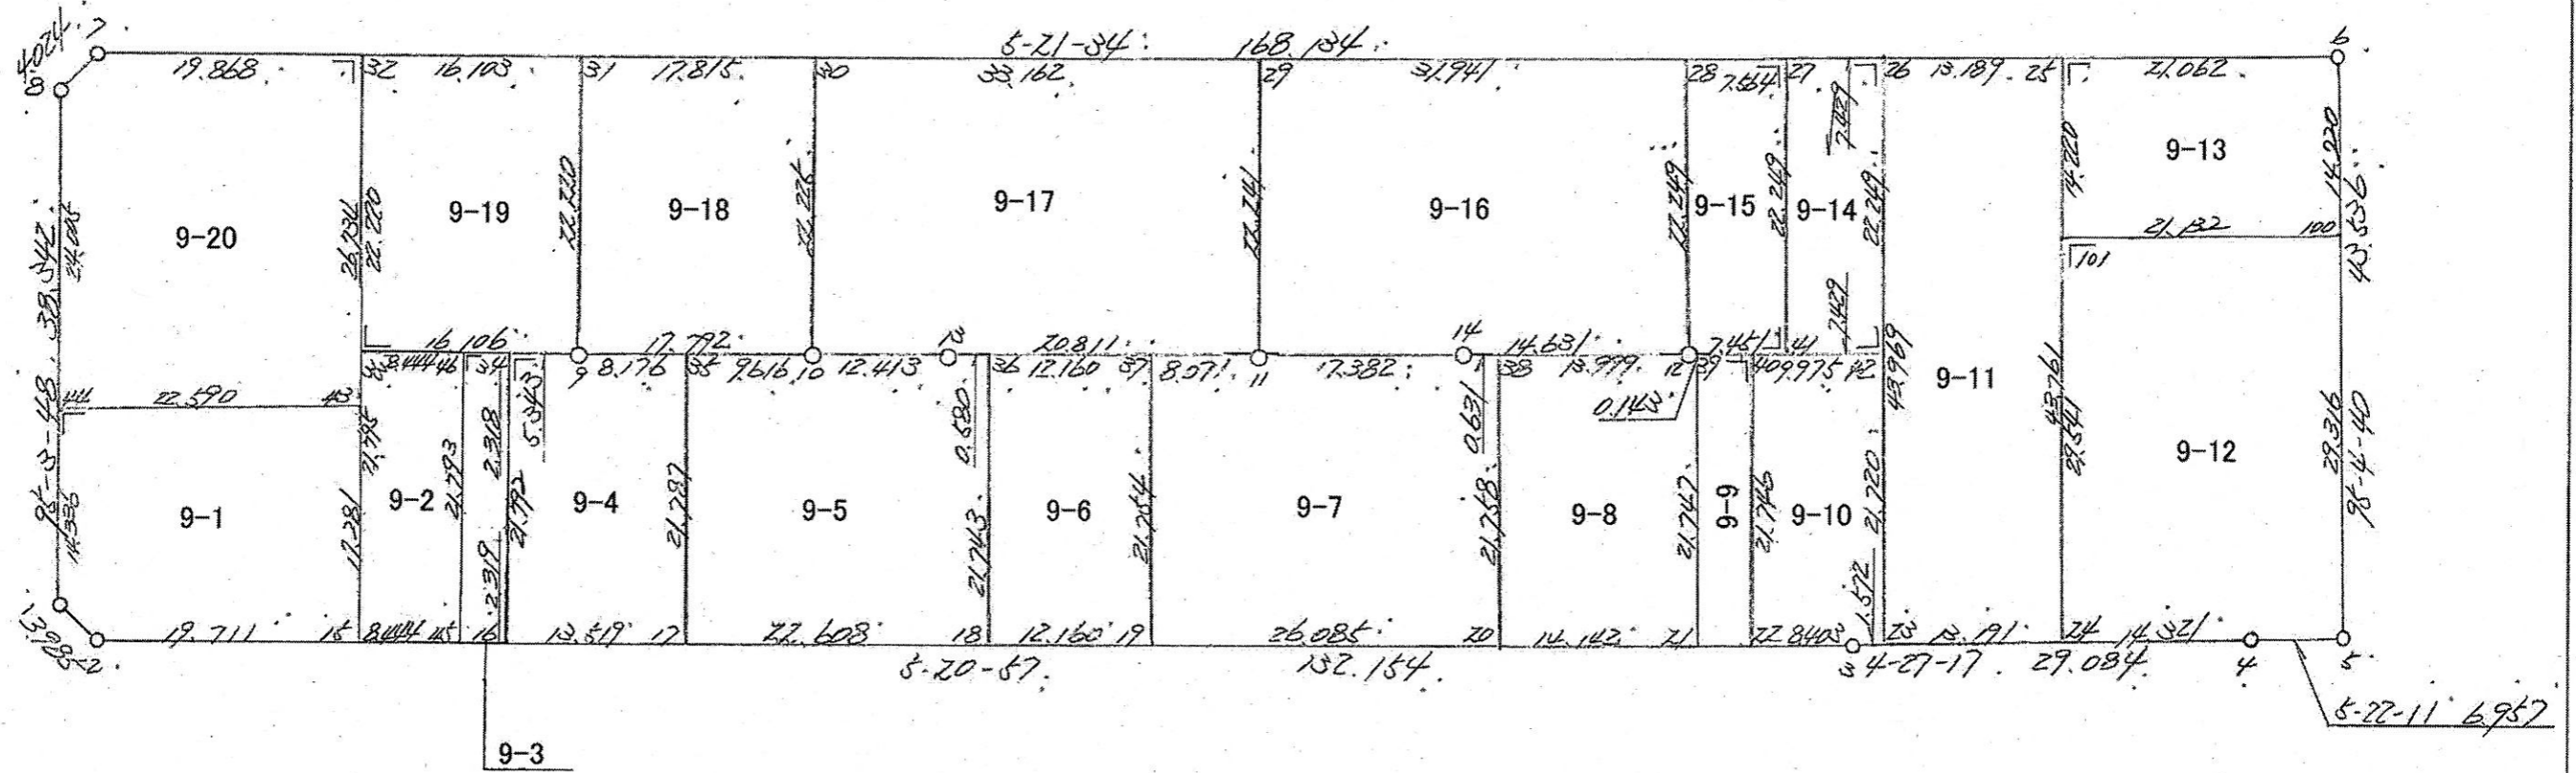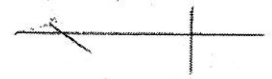


北神敷台

街区番号

9BL

街区面積

画地面積

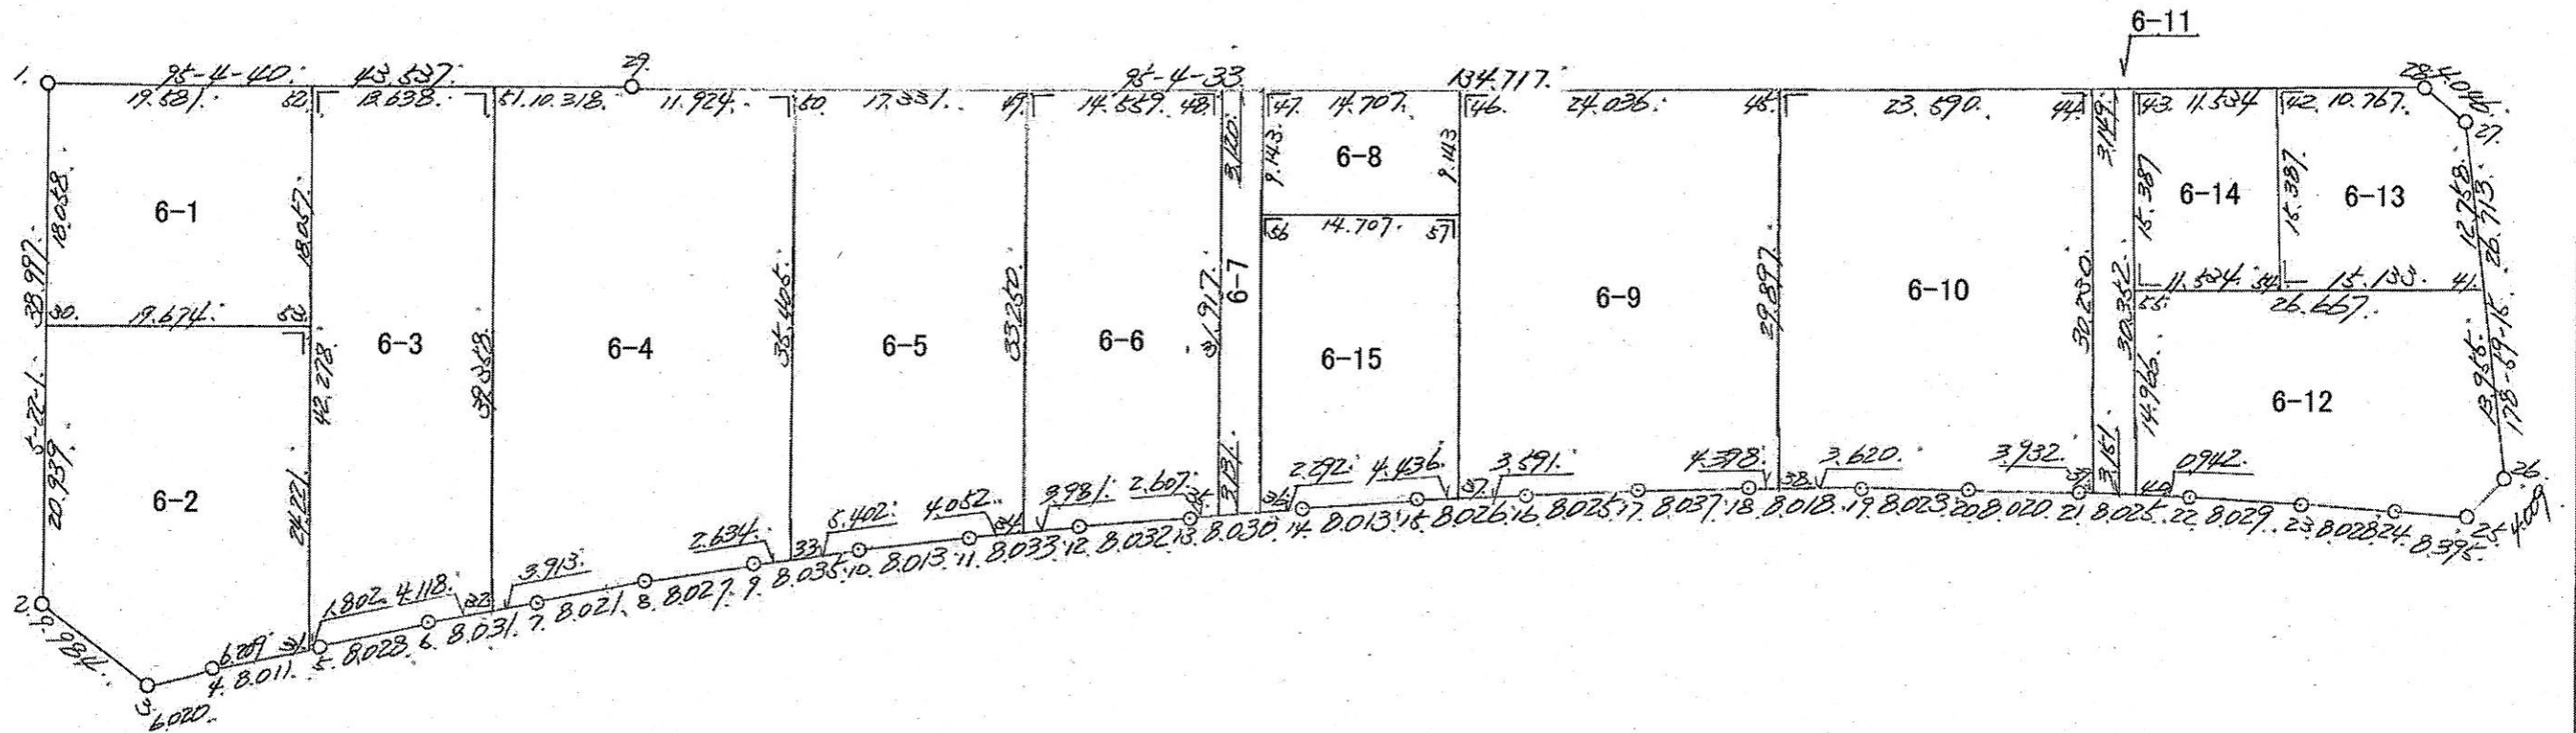

北神敷台

街区番号

WZBL

1439.3271
 36.7601
 + 18.2501
 1494.337


街区面積

1	4	9	4	3	3
---	---	---	---	---	---

画地面積

1	4	9	4	3	1
---	---	---	---	---	---

0	0	2
---	---	---

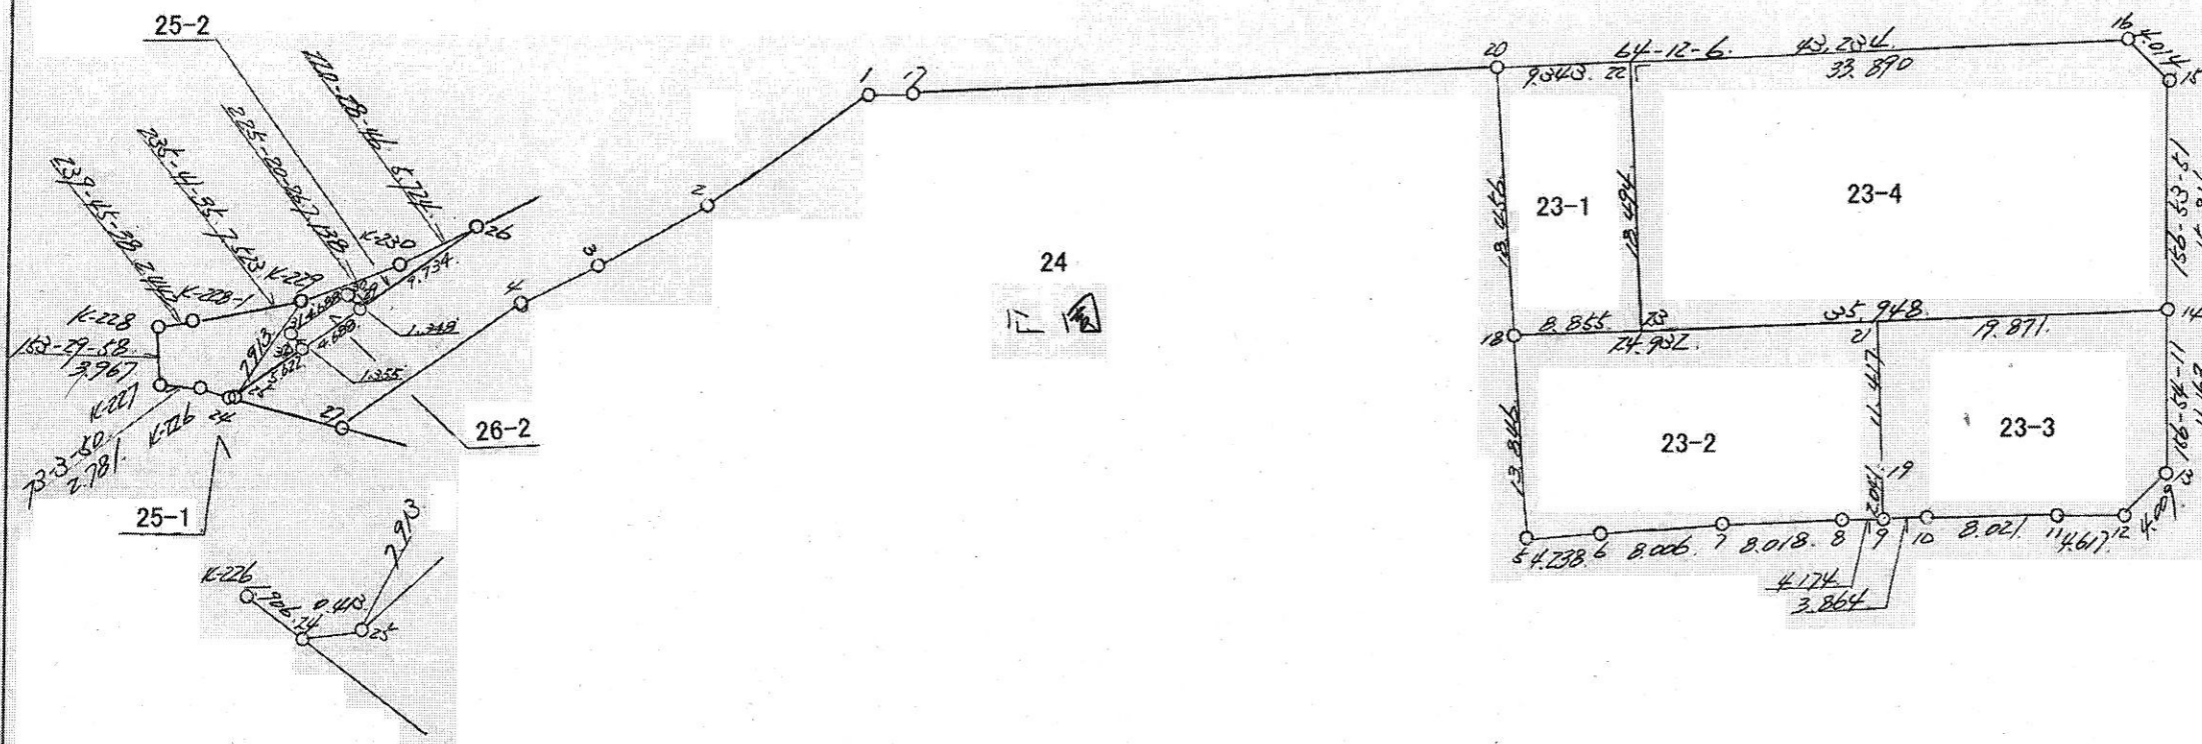

縮尺

株式会社 ミカミ


北神敷台

街区番号

33 BL

街区面積

画地面積

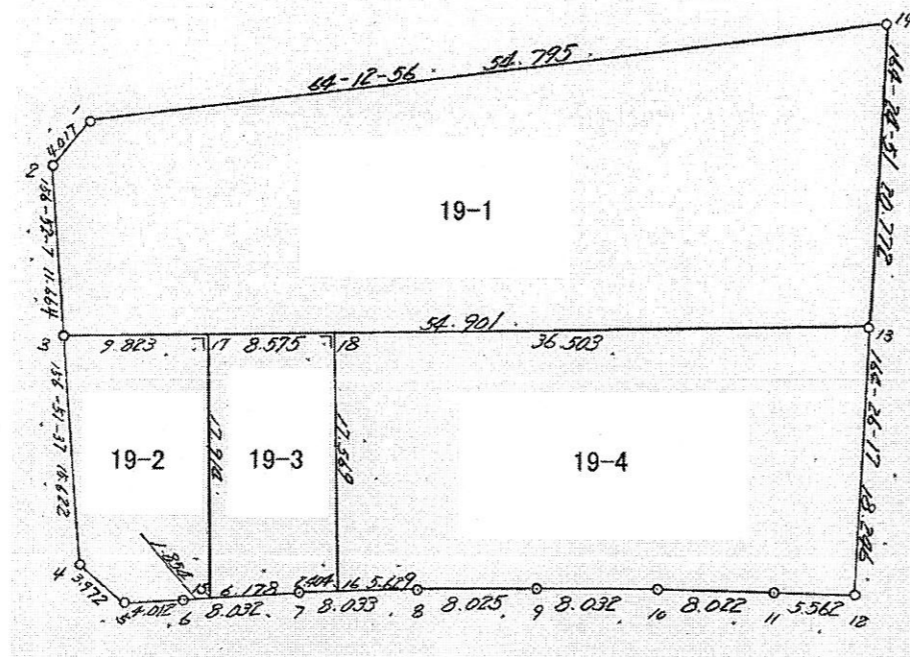

縮尺

株式会社 ミカミ


北神敷台

街区番号

34 BL

街区面積

画地面積

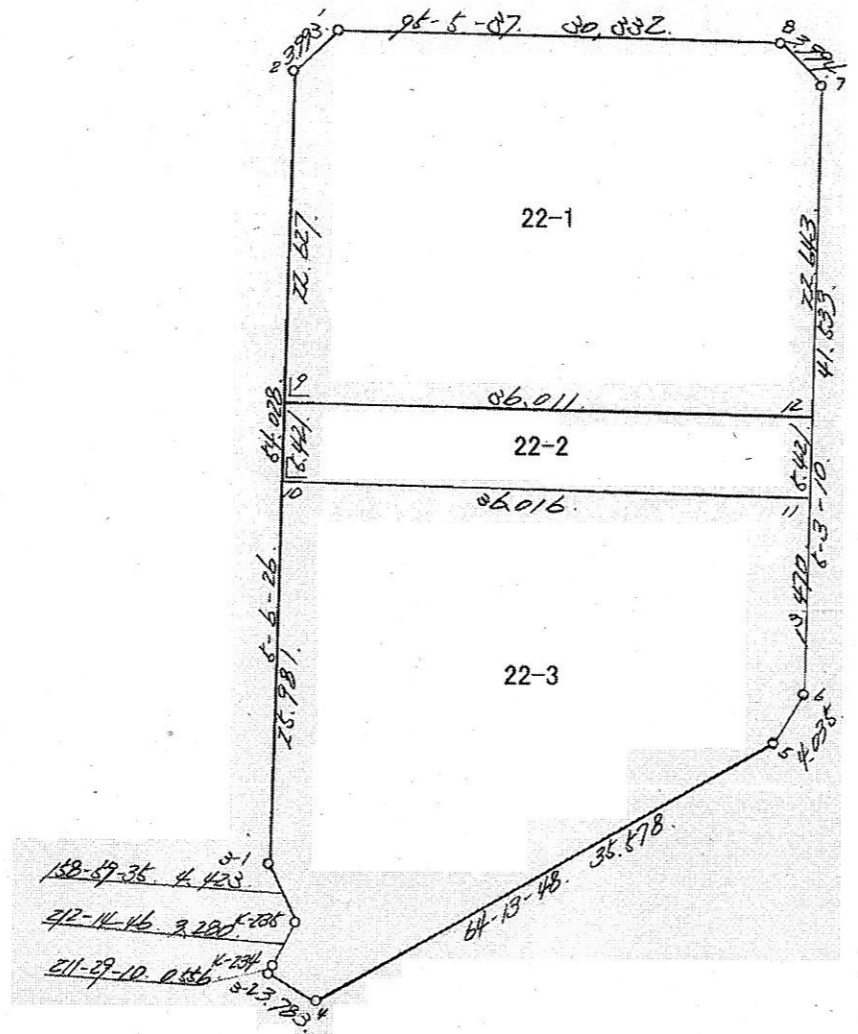

縮尺

株式会社 ミカミ

北神敷台

街区番号

35BL


街区面積

7	3	6	9	0
---	---	---	---	---

画地面積

7	3	6	8	9
---	---	---	---	---

0	0	1
---	---	---

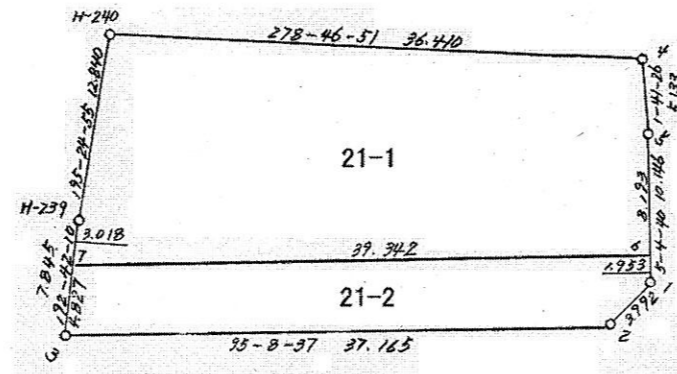

縮尺

株式会社 ミカミ

北神敷台


街区番号

36 BL

街区面積 4304.55

画地面積 4304.51

0.04

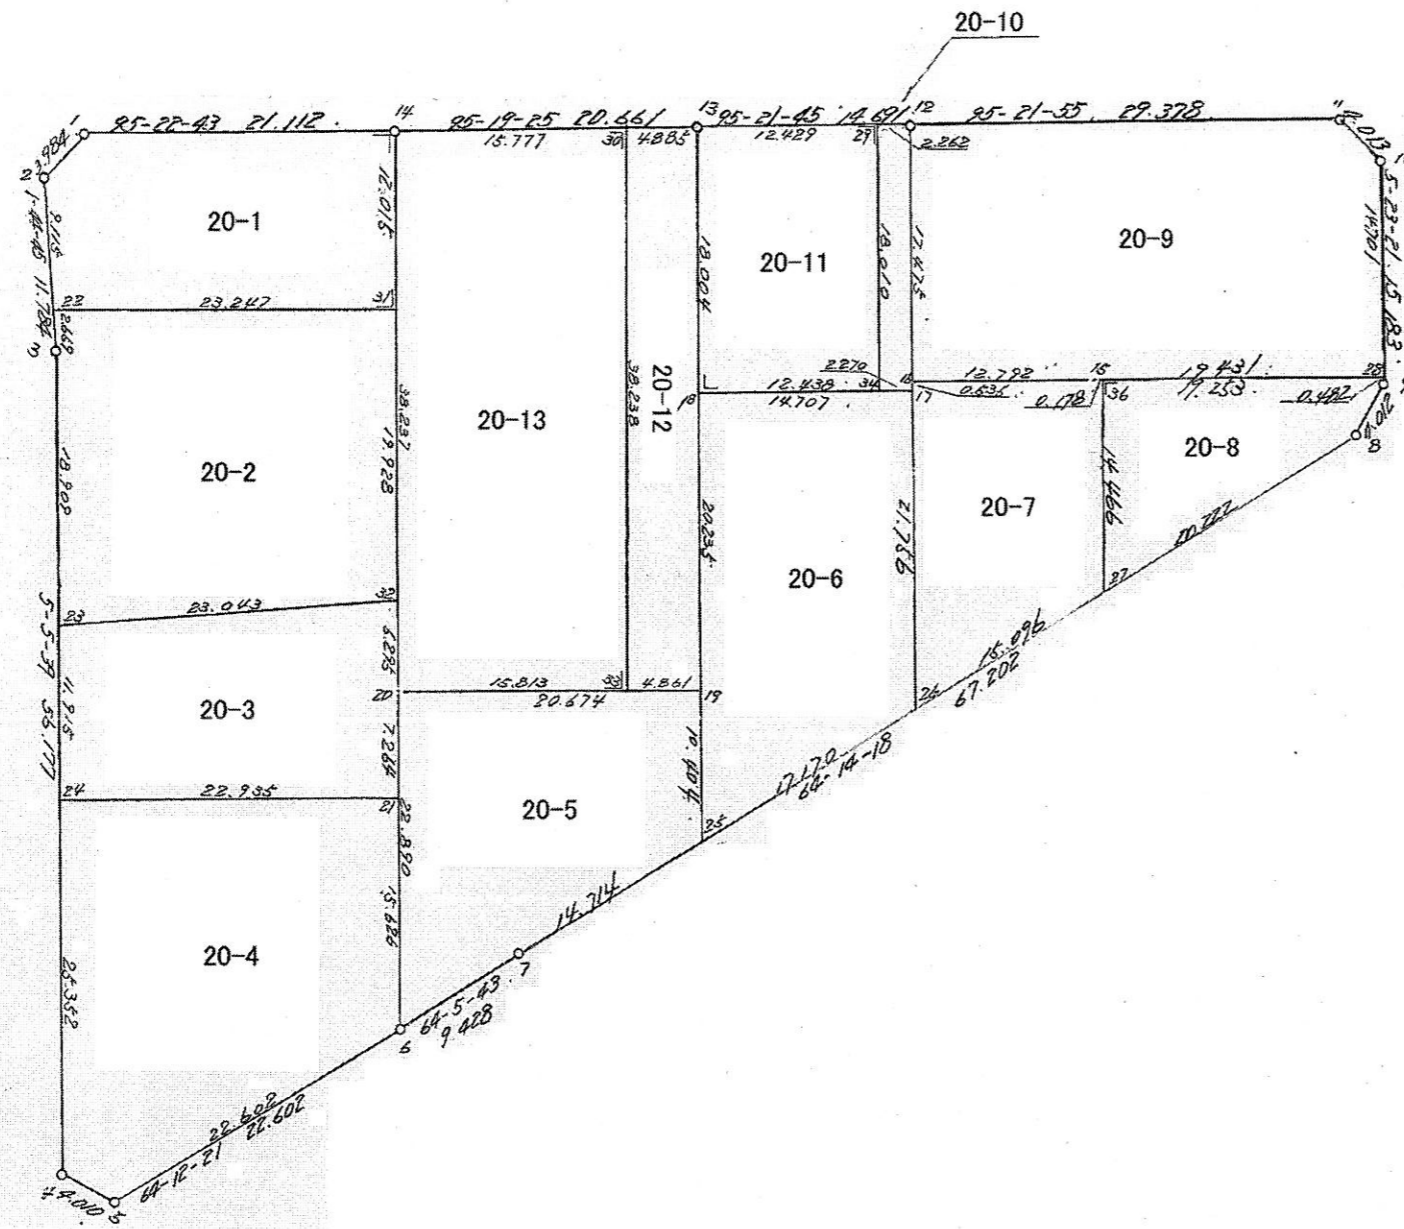

縮尺

株式会社 三力

北神敷台


街区番号

37BL

街区面積 | 5412.36 |

画地面積 | 5412.30 |

| 0.06 |

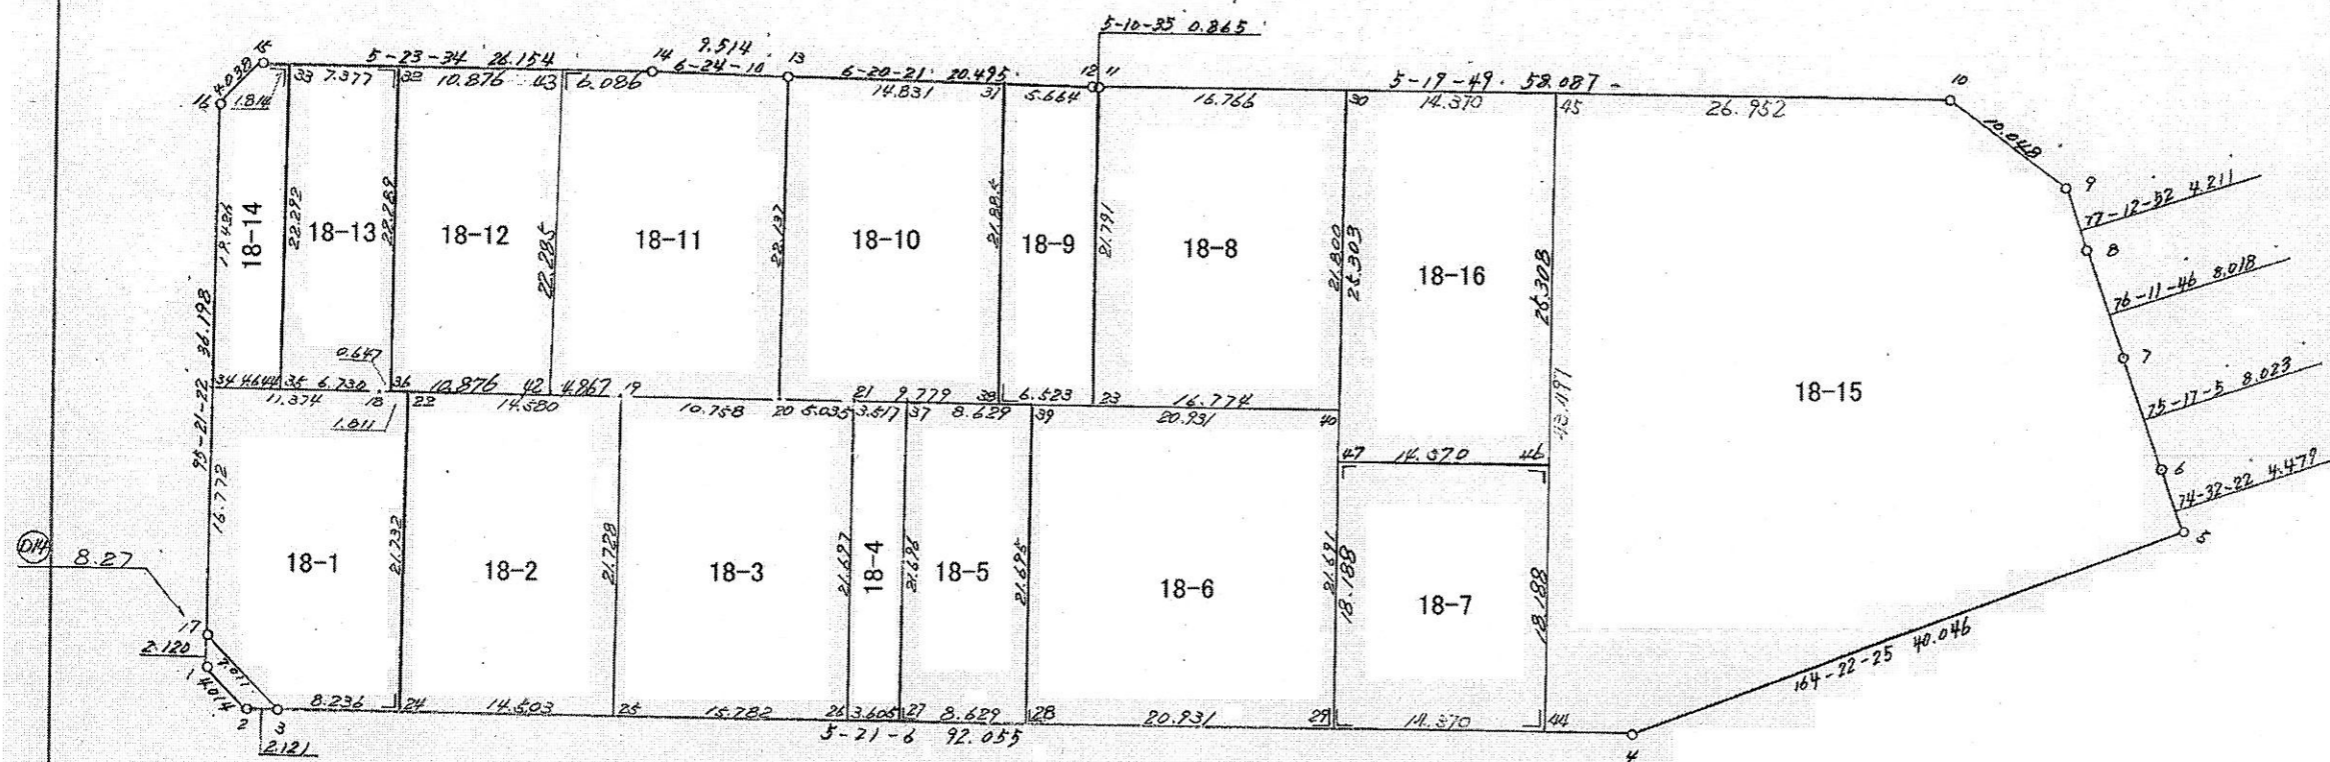

縮尺

株式会社 ミカミ

北神敷台

街区番号

38 BL


街区面積

4	4	9	1	8	8
---	---	---	---	---	---

画地面積

4	4	9	1	8	3
---	---	---	---	---	---

0	0	5
---	---	---

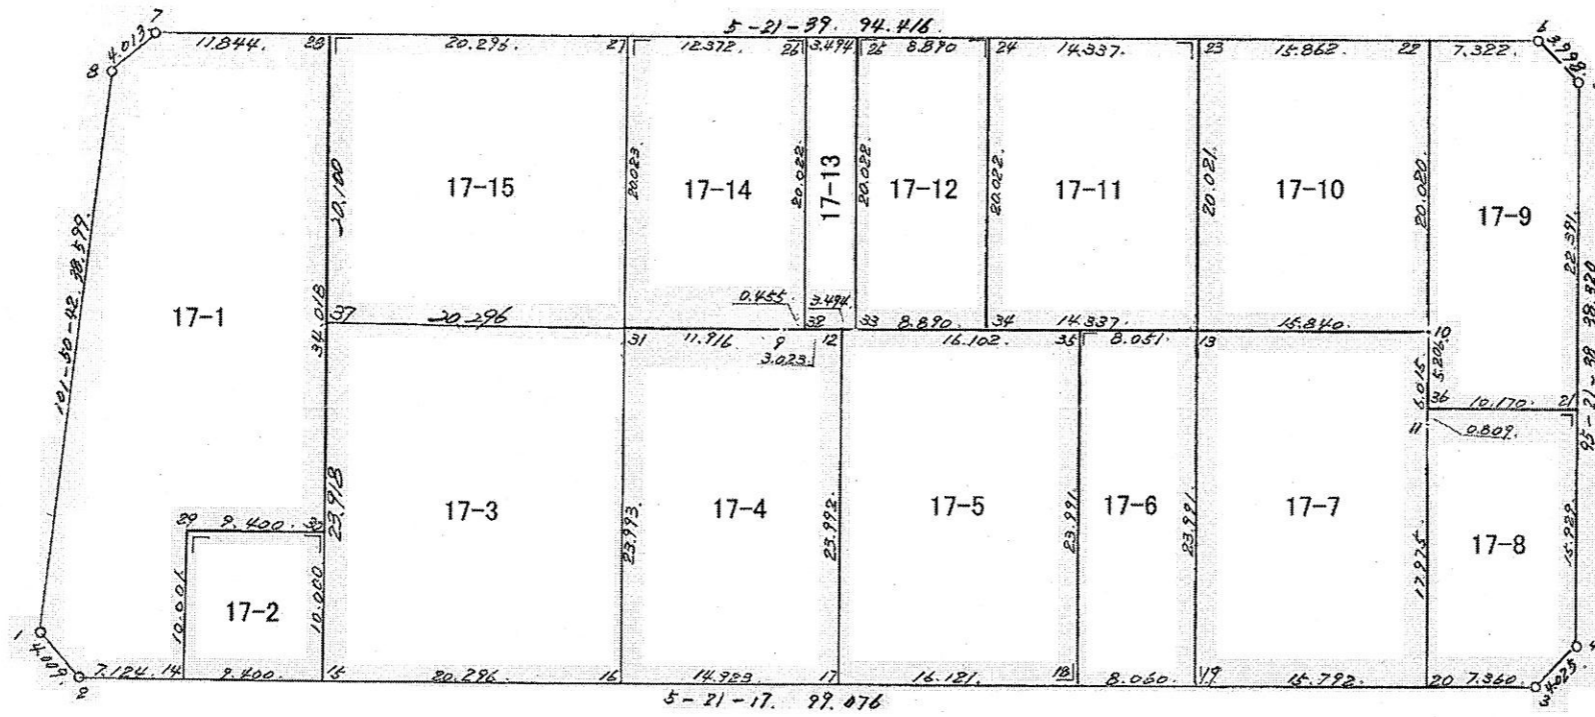

縮尺

株式会社 ミカミ


北神敷台

街区番号

39BL

街区面積

画地面積

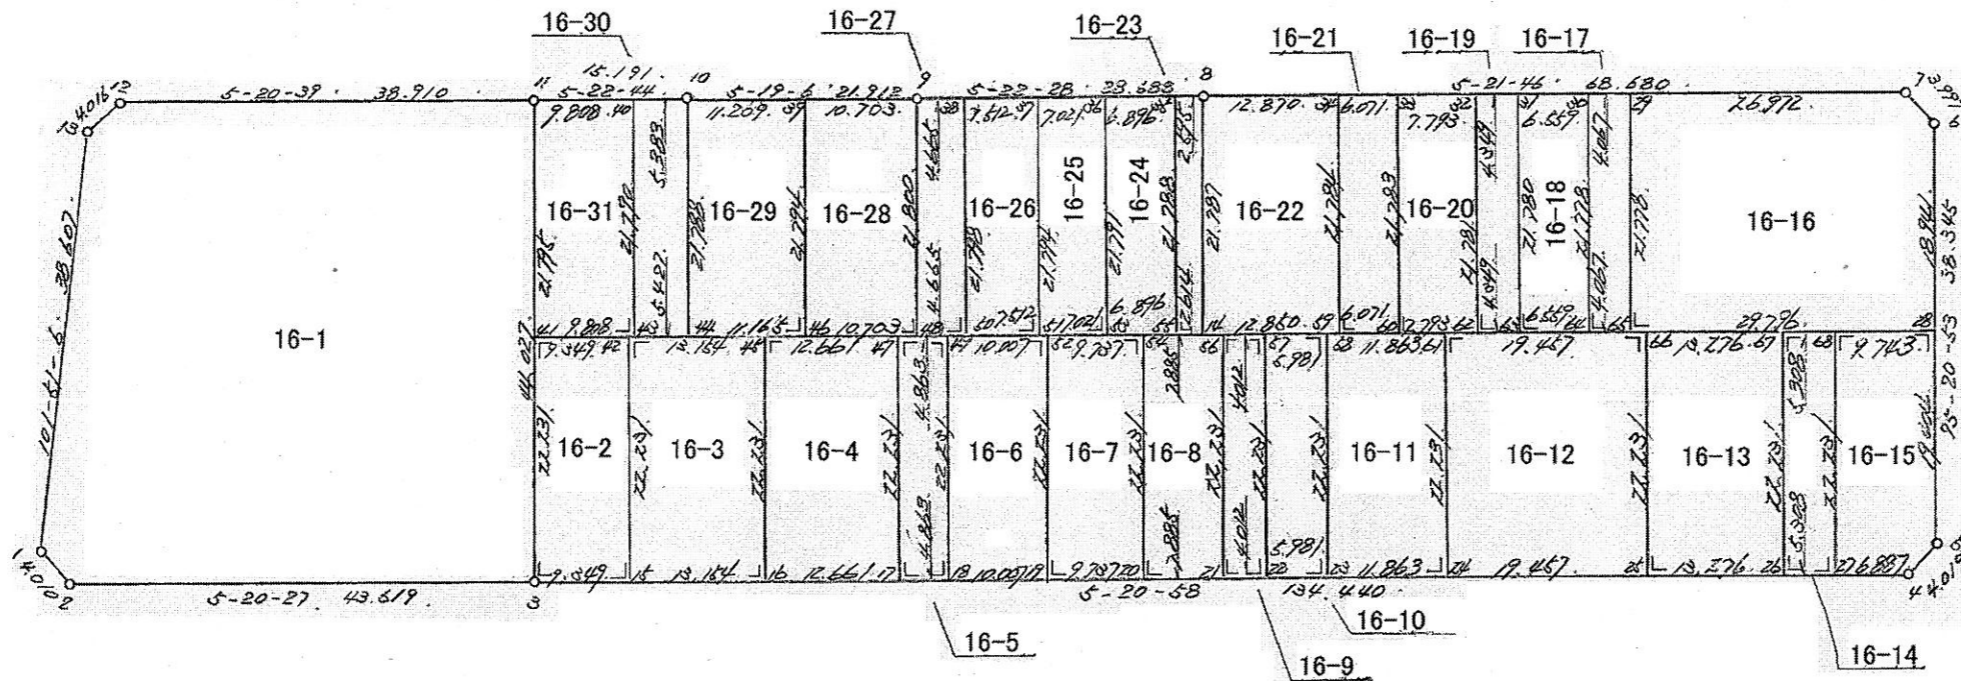

縮尺

株式会社 ミカミ

北神敷台


街区番号

40BL

街区面積 3349.61

画地面積 3349.66

0.05

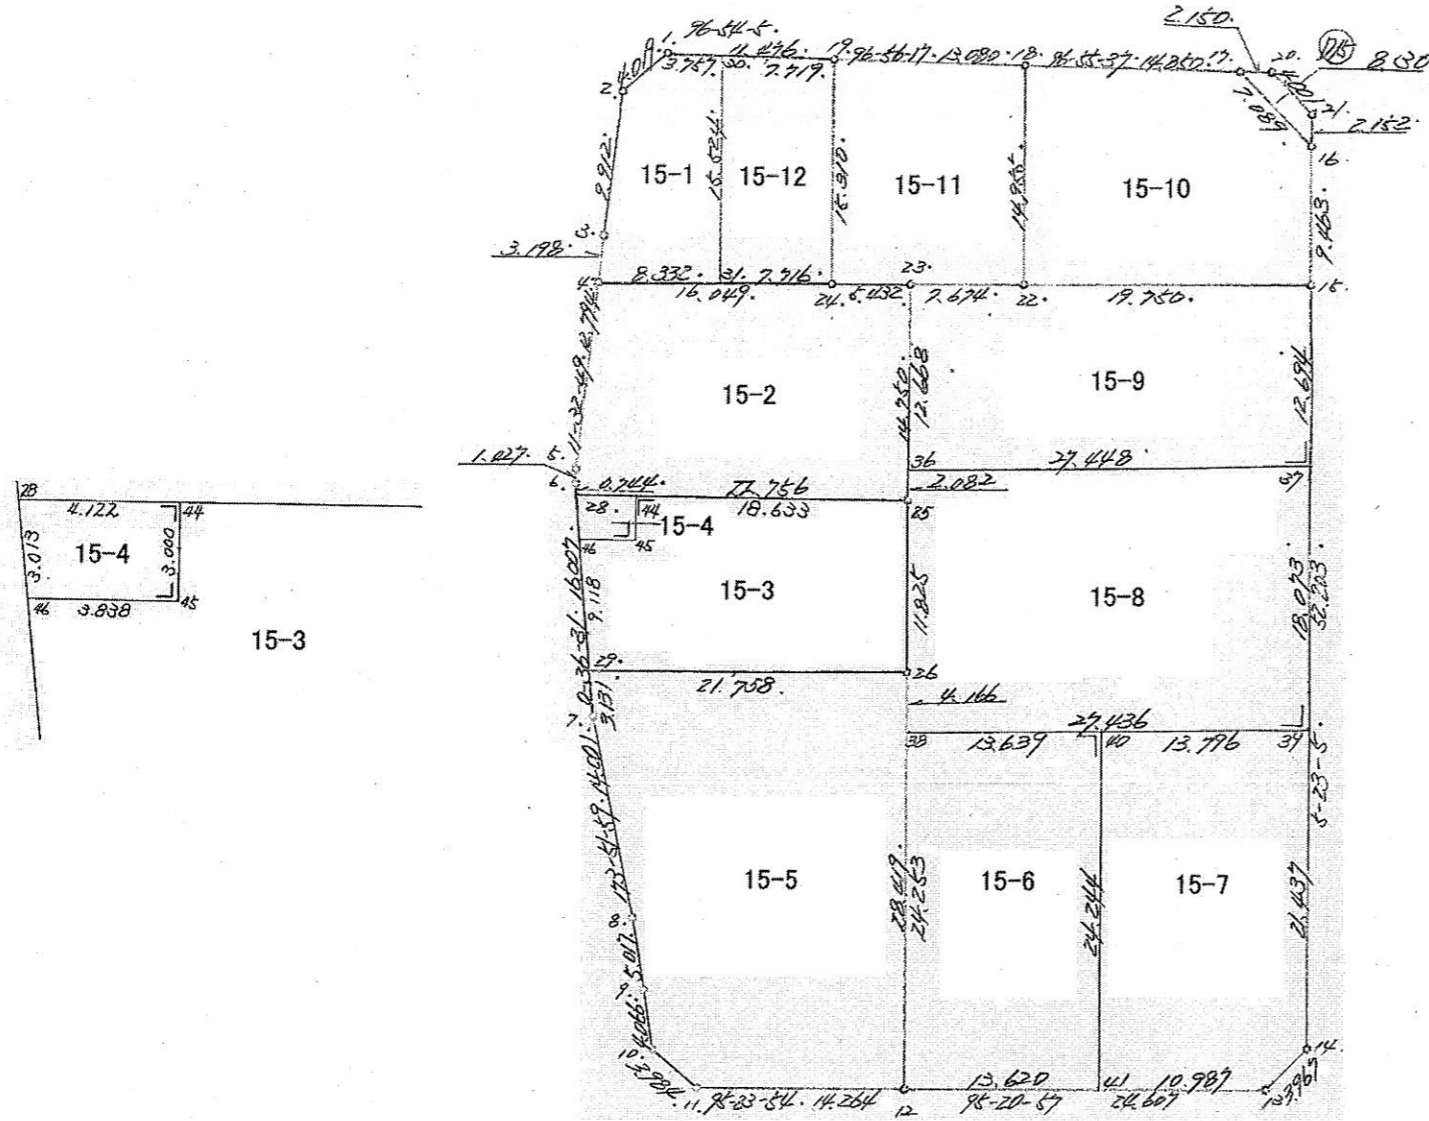

縮尺

株式会社 ミカミ

北神敷台


街区番号

41BL

街区面積 5471.35

画地面積 5471.30

0.05

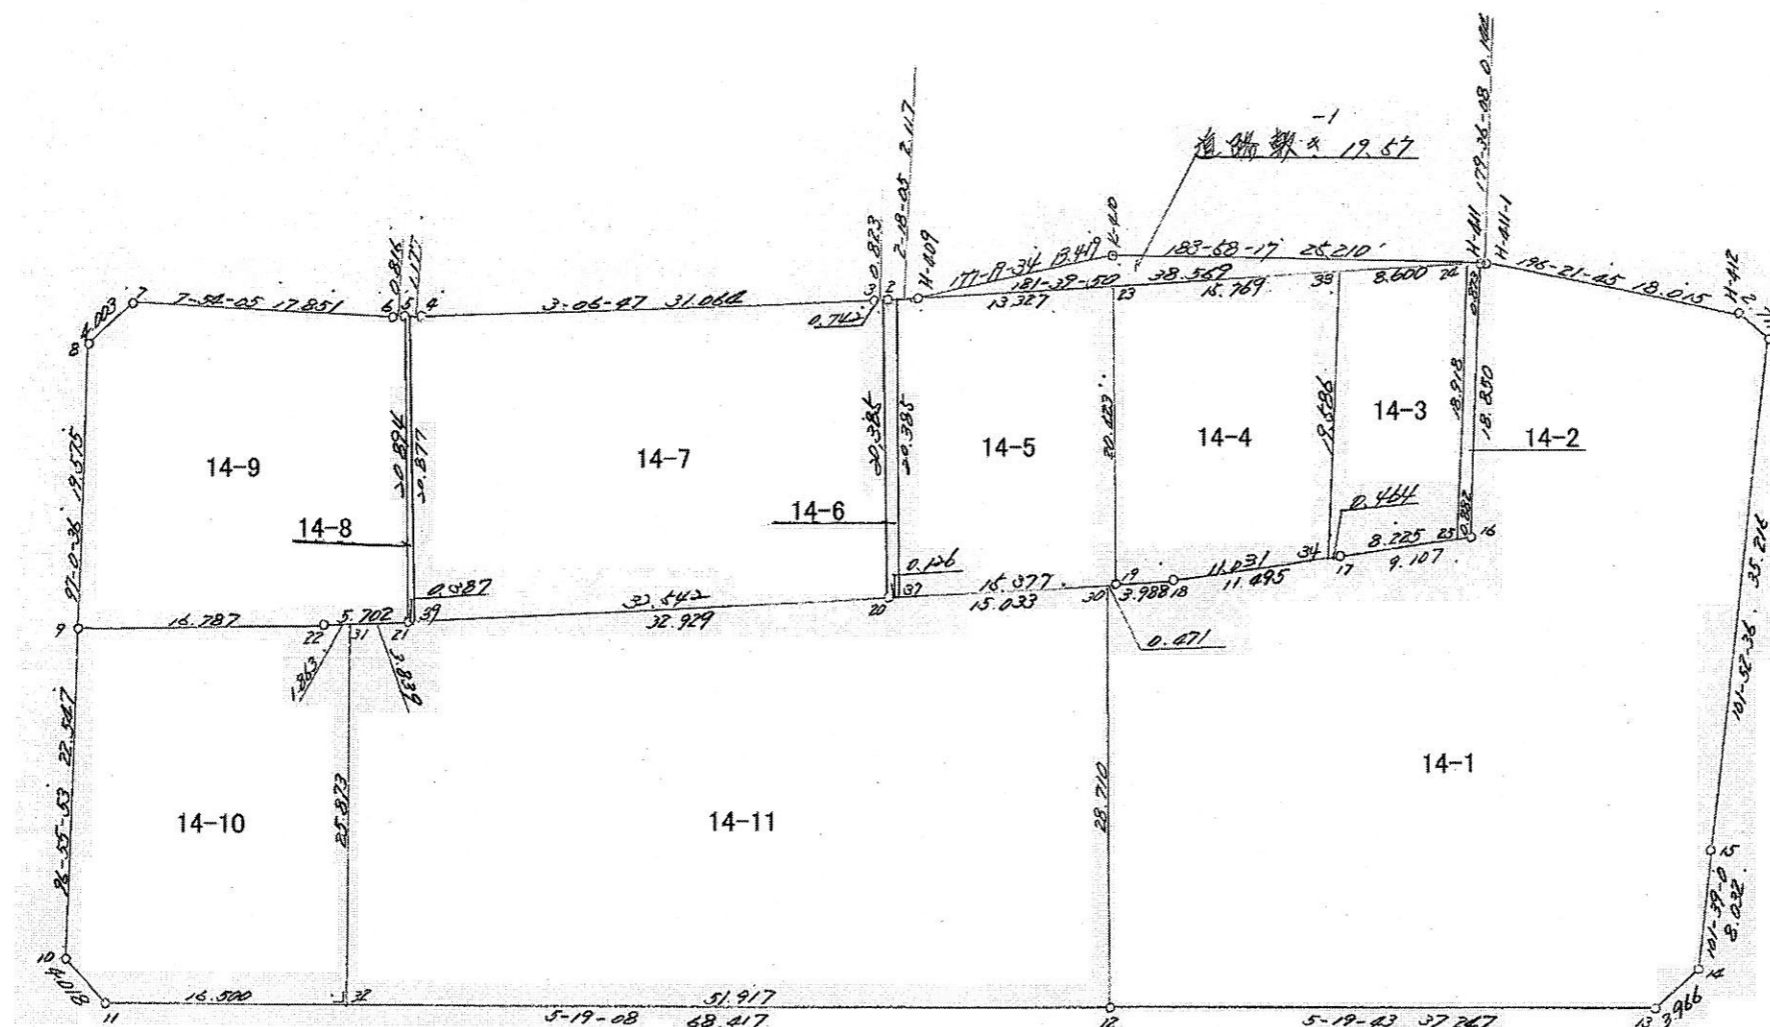

縮尺

株式会社 カ

北神敷台


街区番号

42BL

街区面積 3,098.8

画地面積 3,898.4

0.04

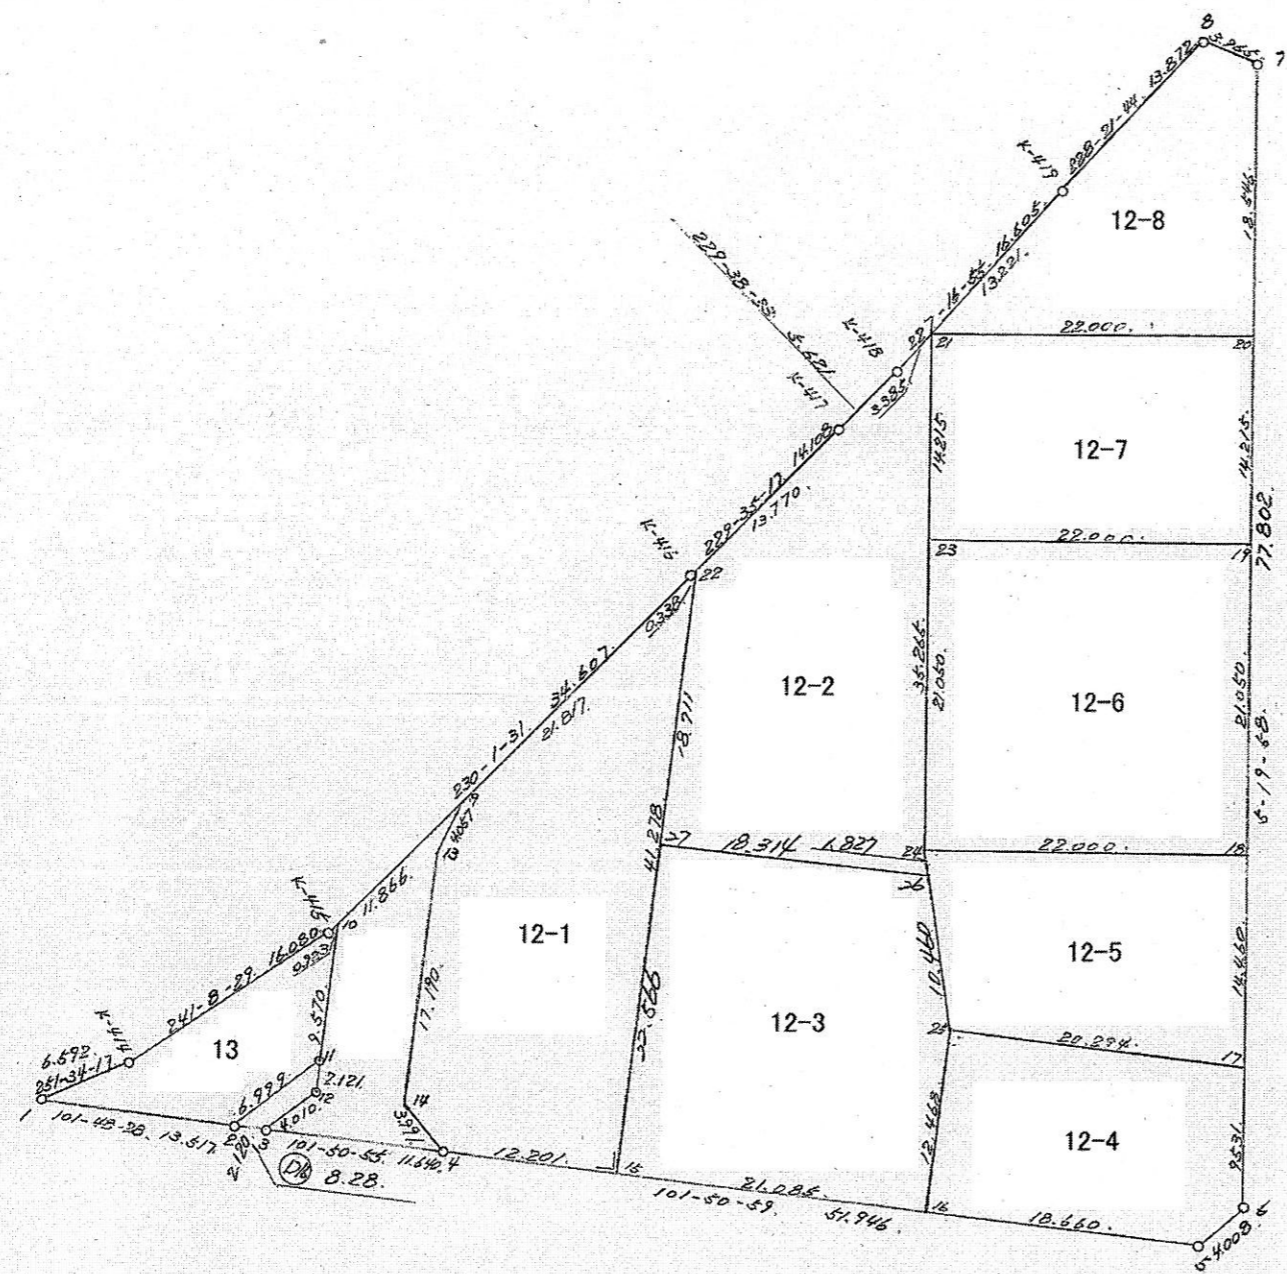

縮尺

株式会社 ミカミ

北神敷台


街区番号

43 BL

街区面積 4882.51

画地面積 4882.48

0.03

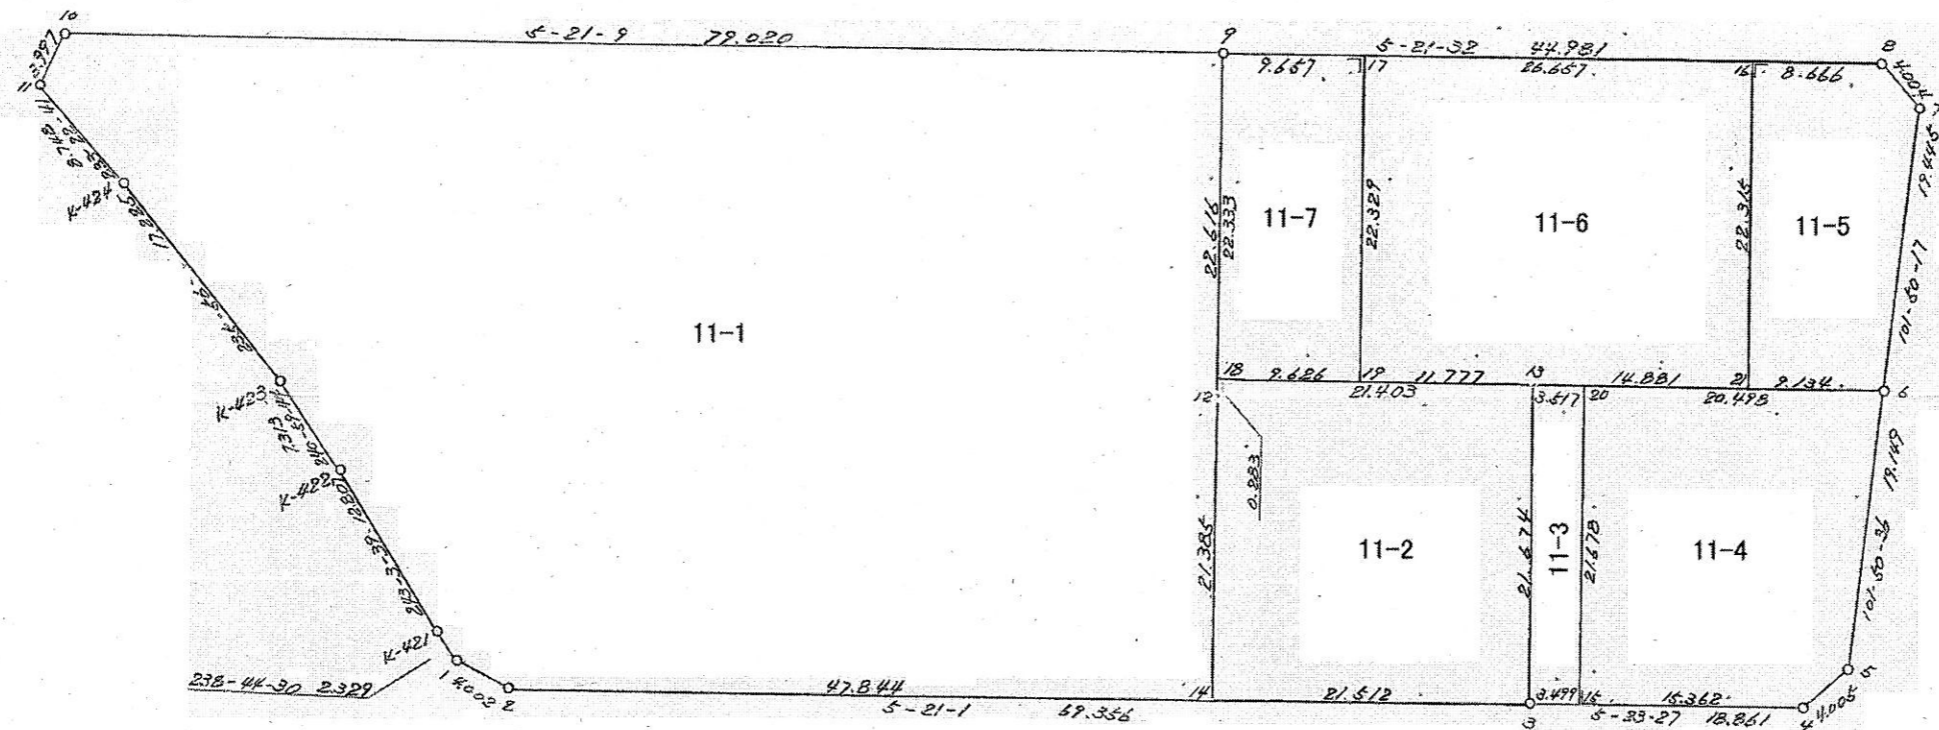

縮尺

株式会社 三力