


# 街区,画地(換地)原子一覽図

街区番号

10 BL

街区面積

画地面積

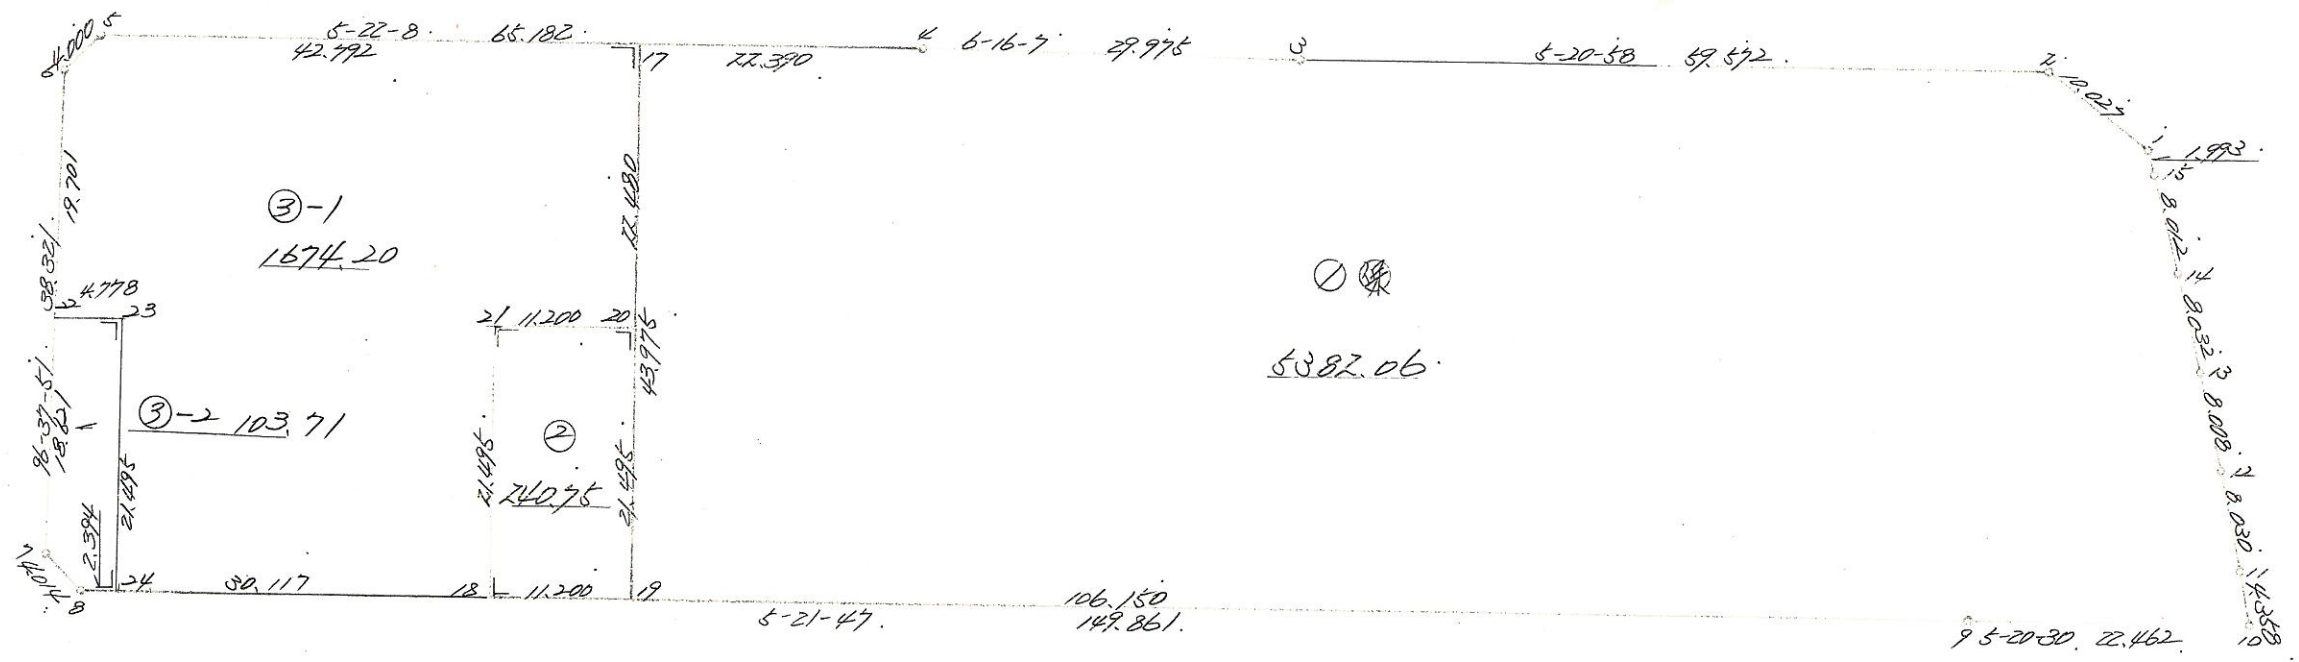


# 街区,画地(換地)原子一覽図

街区番号

11BL

街区面積

画地面積

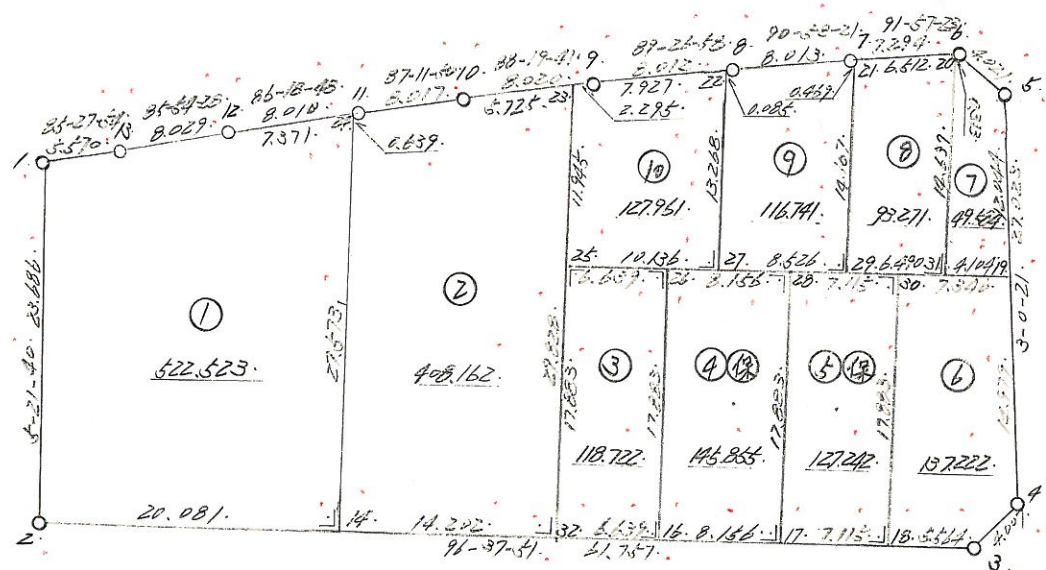







# 街区,画地(換地)原子一覽図


街区番号

12BL

街区面積

画地面積

2/2

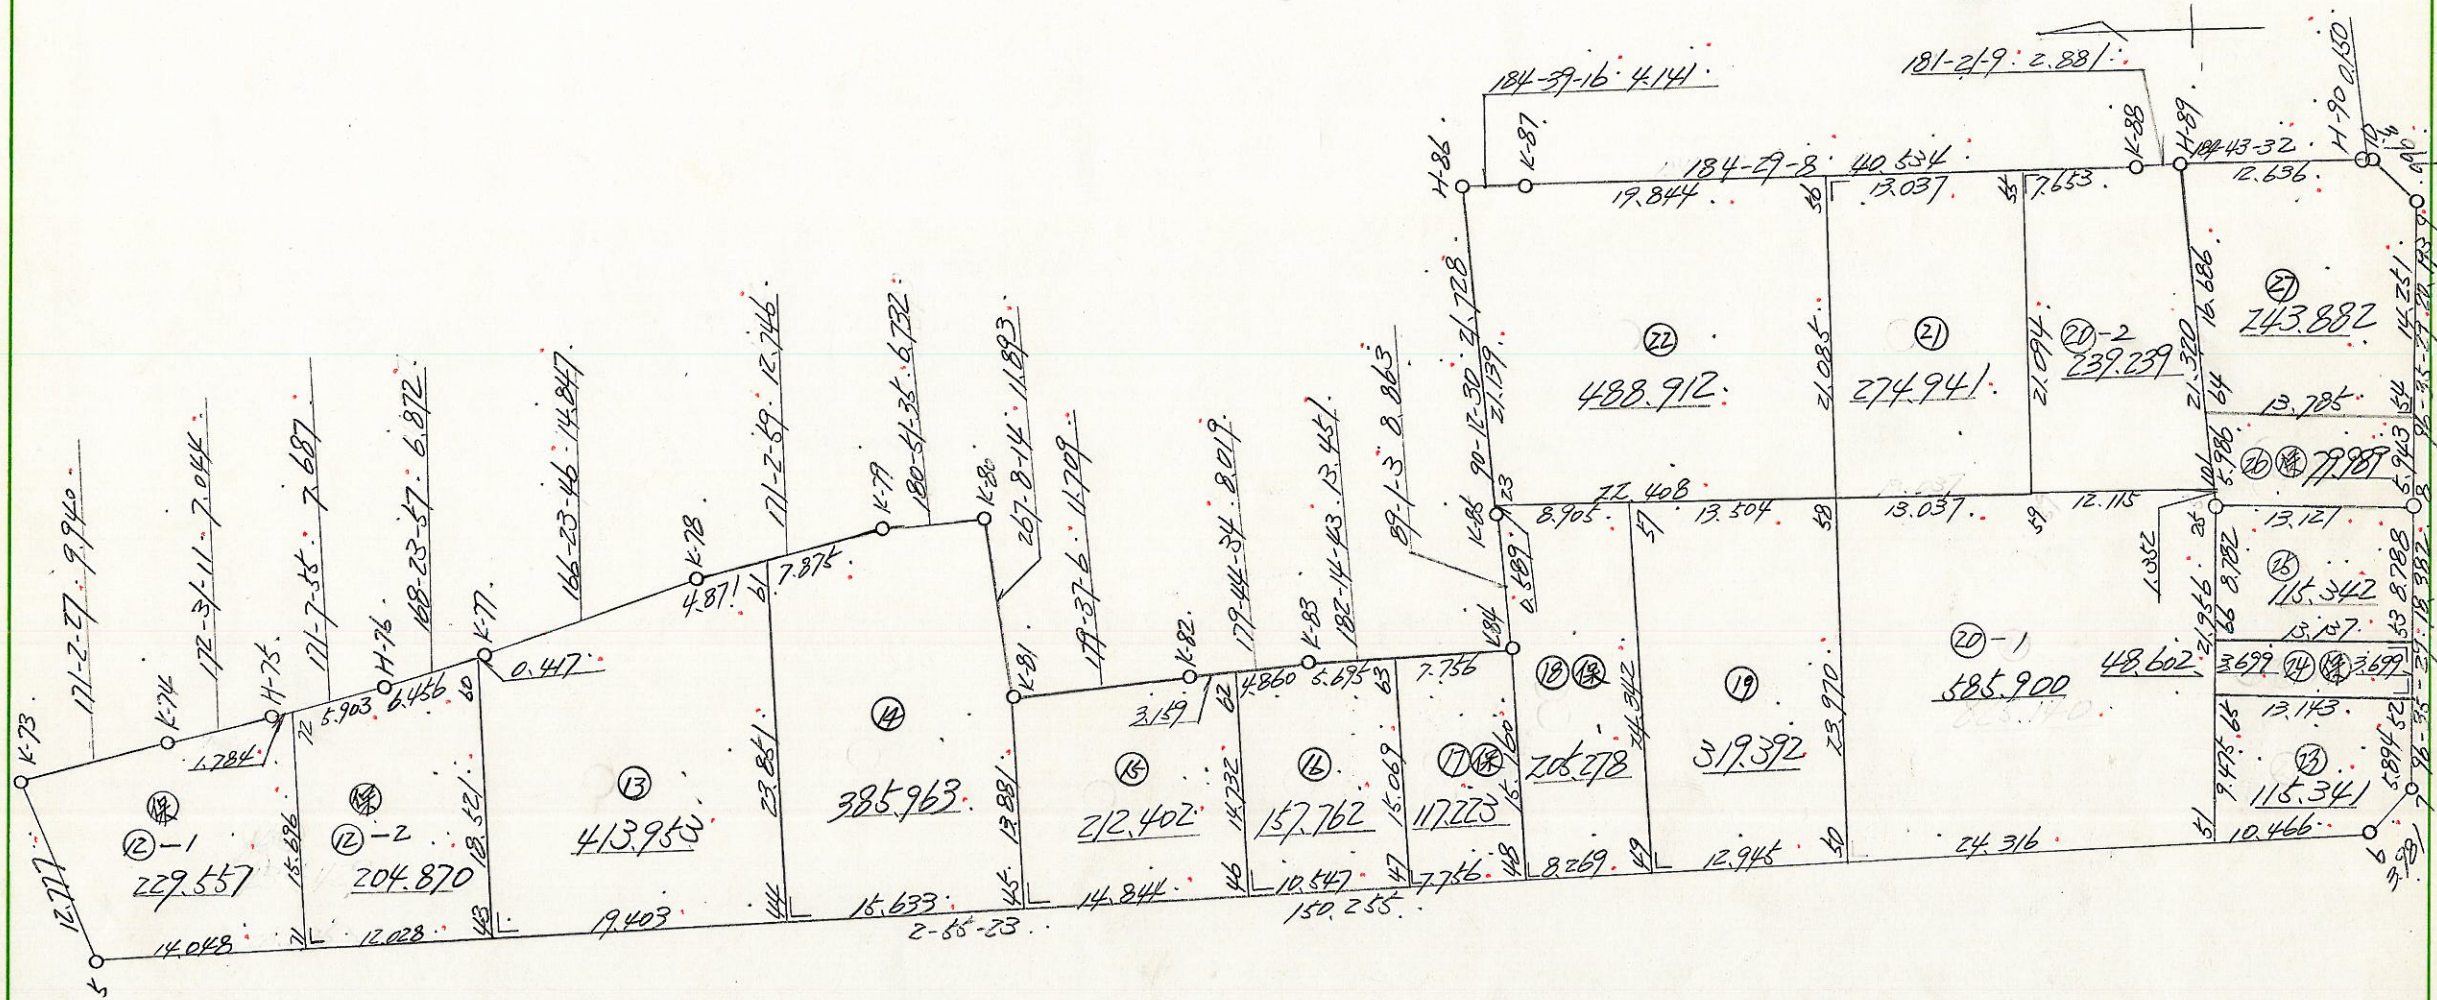

縮尺








# 街区,画地(換地)原子一覽図

街区番号

14BL

街区面積

画地面積

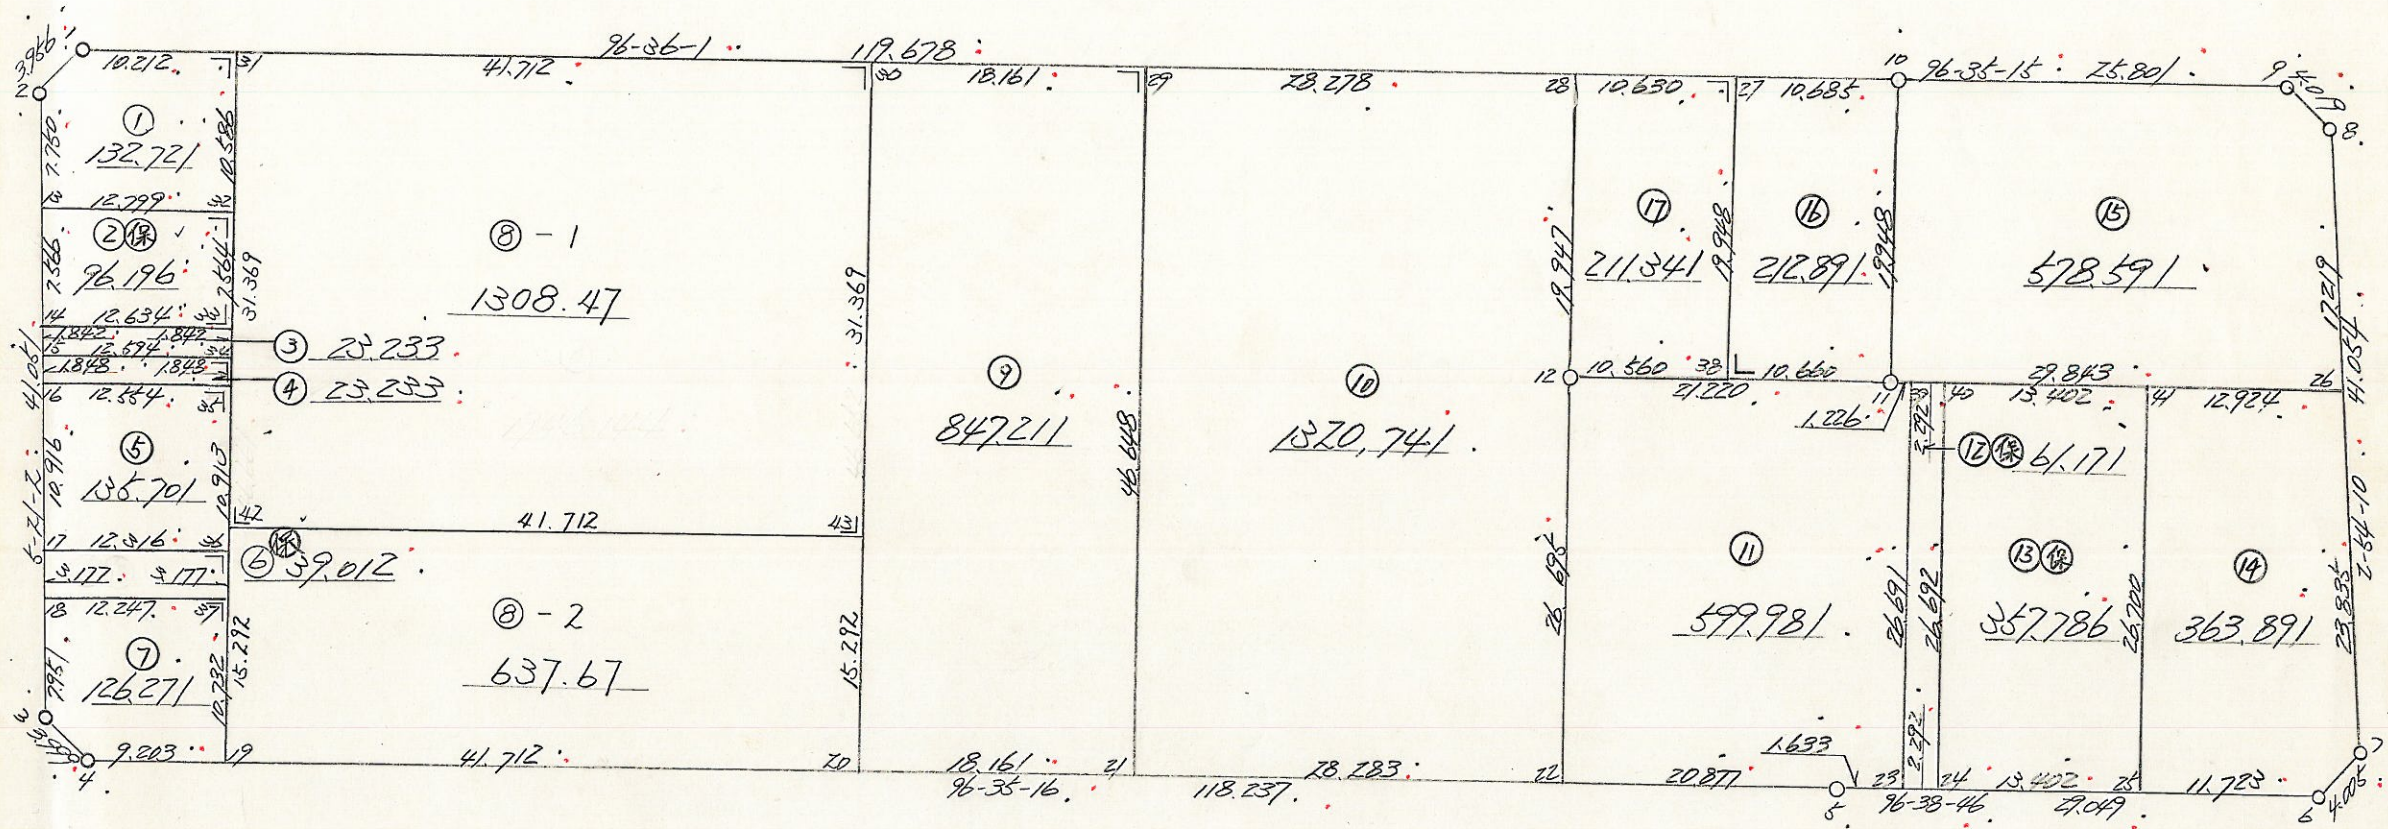

縮尺

株式会社 ミカミ



# 街区,画地(換地)原子一覽図



街区番号

15BL

街区面積 | 6762.898 |

画地面積 | 6762.904 |

| 0.006 |

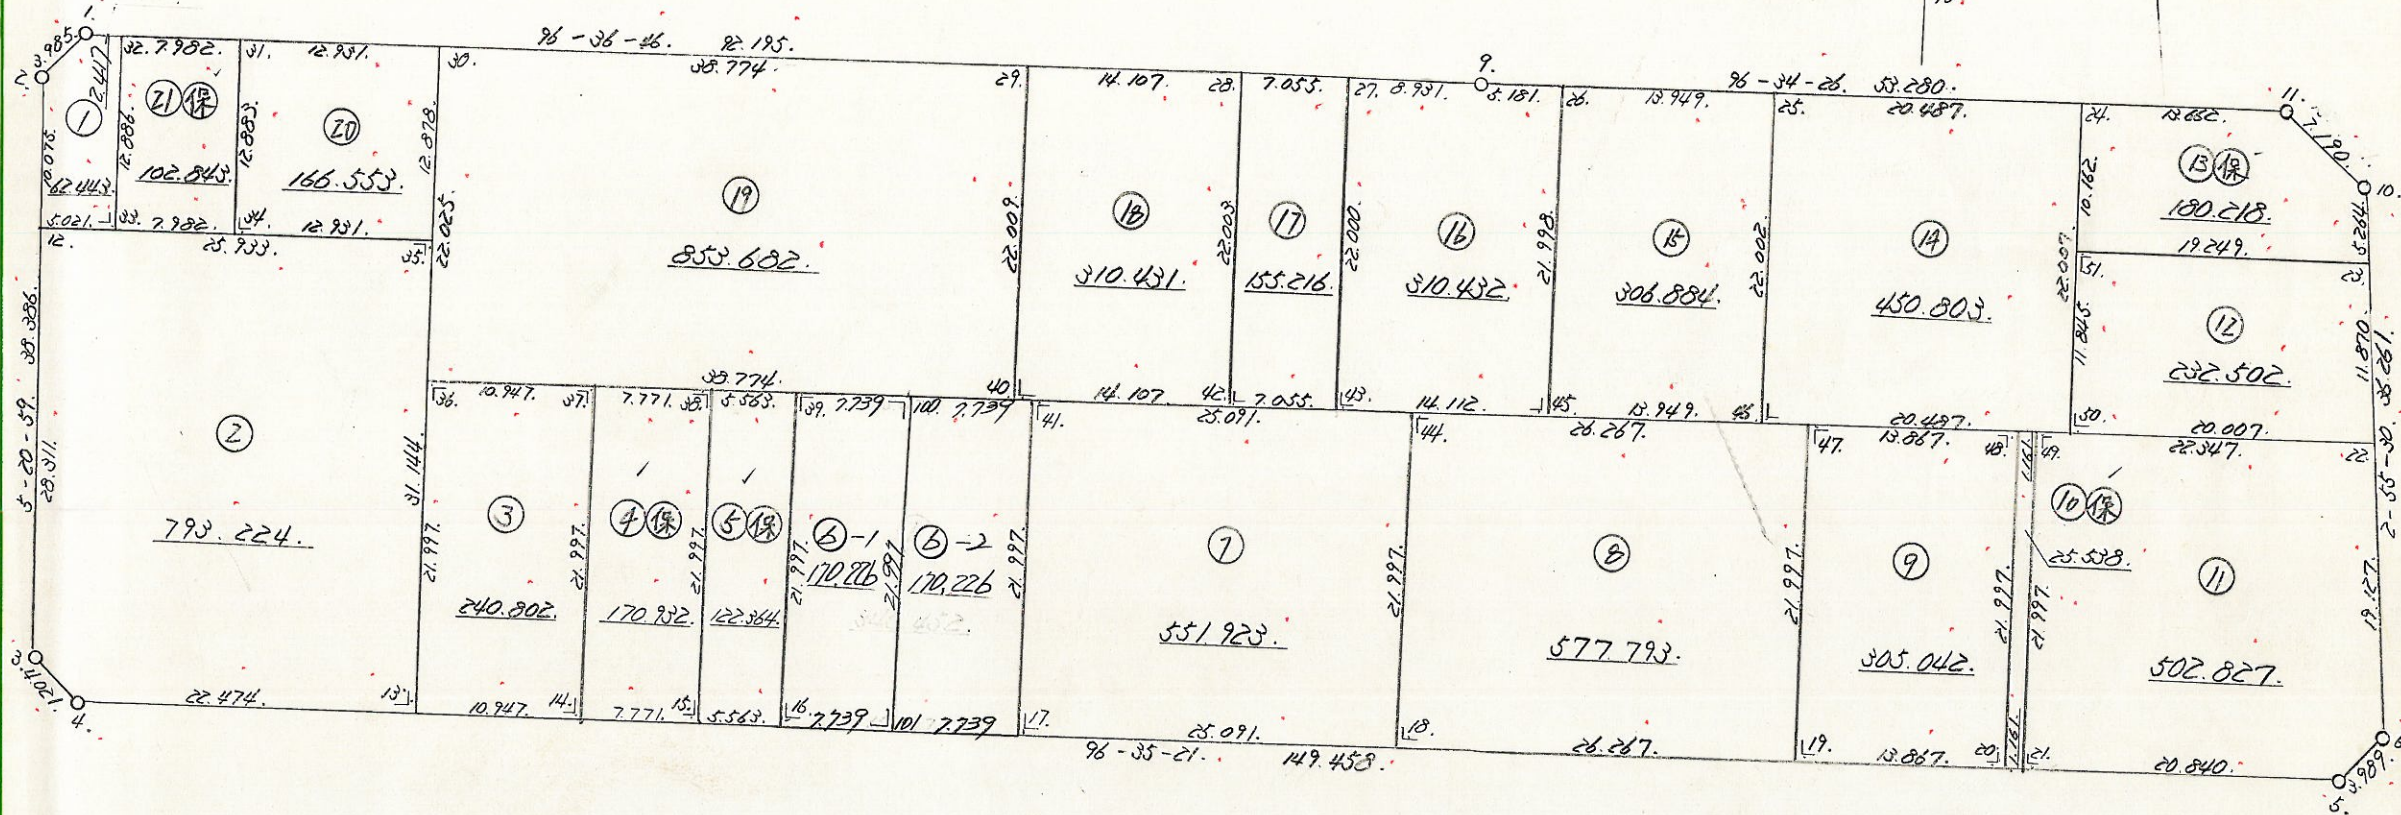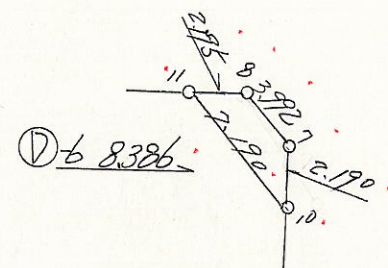

縮尺

株式会社 ミカミ




# 街区,画地(換地)原子一覽図

街区番号

16BL

街区面積

画地面積

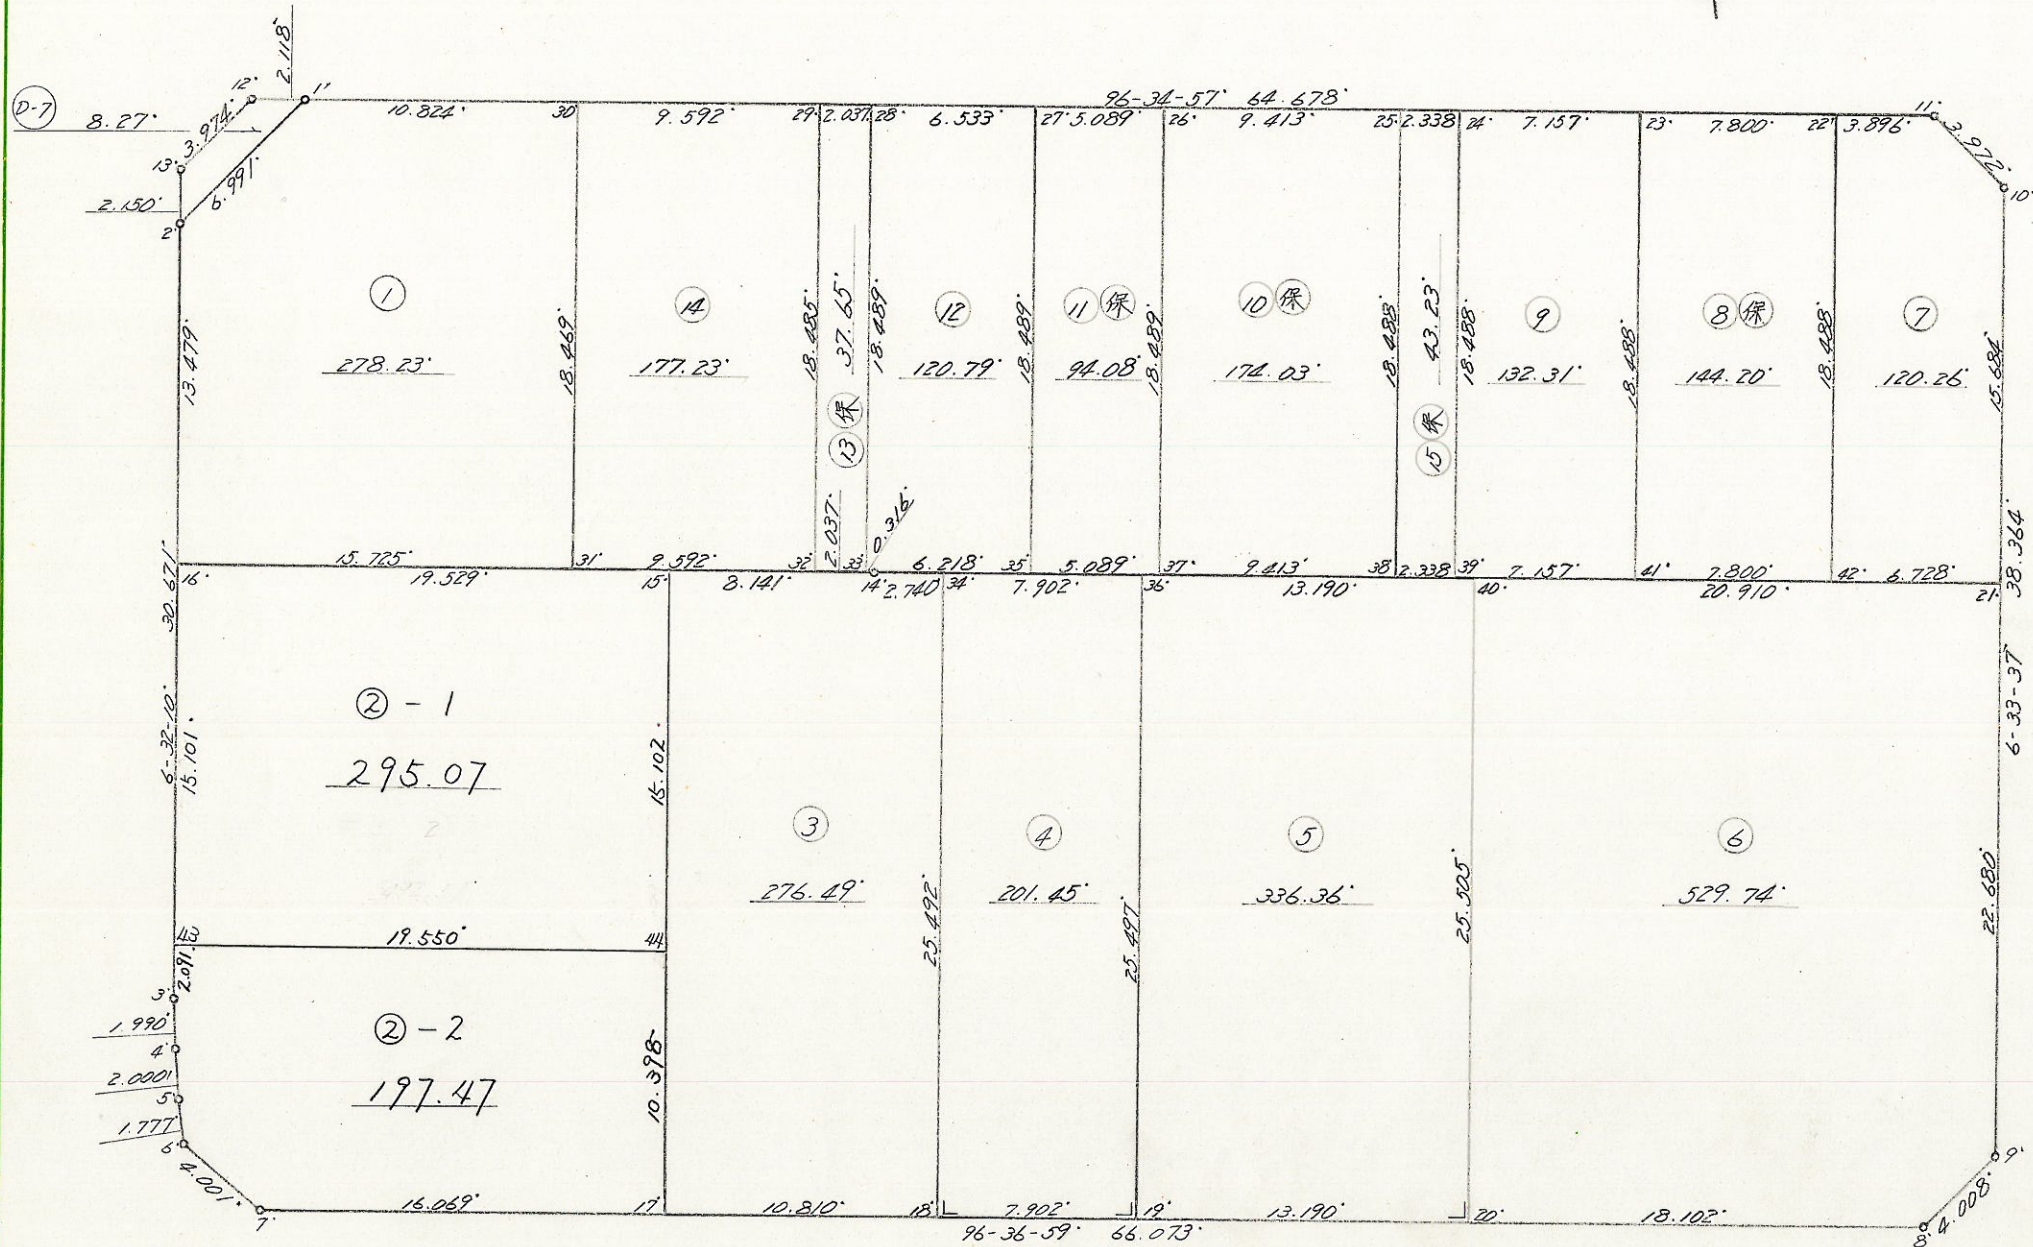

縮尺



# 街区,画地(換地)原子一覽図

街区番号

17BL

街区面積

画地面積



縮尺

株式会社 ミカミ



# 街区,画地(換地)原子一覽図


街区番号

18BL (1)

街区面積 10450.25

画地面積 10450.09

0.16

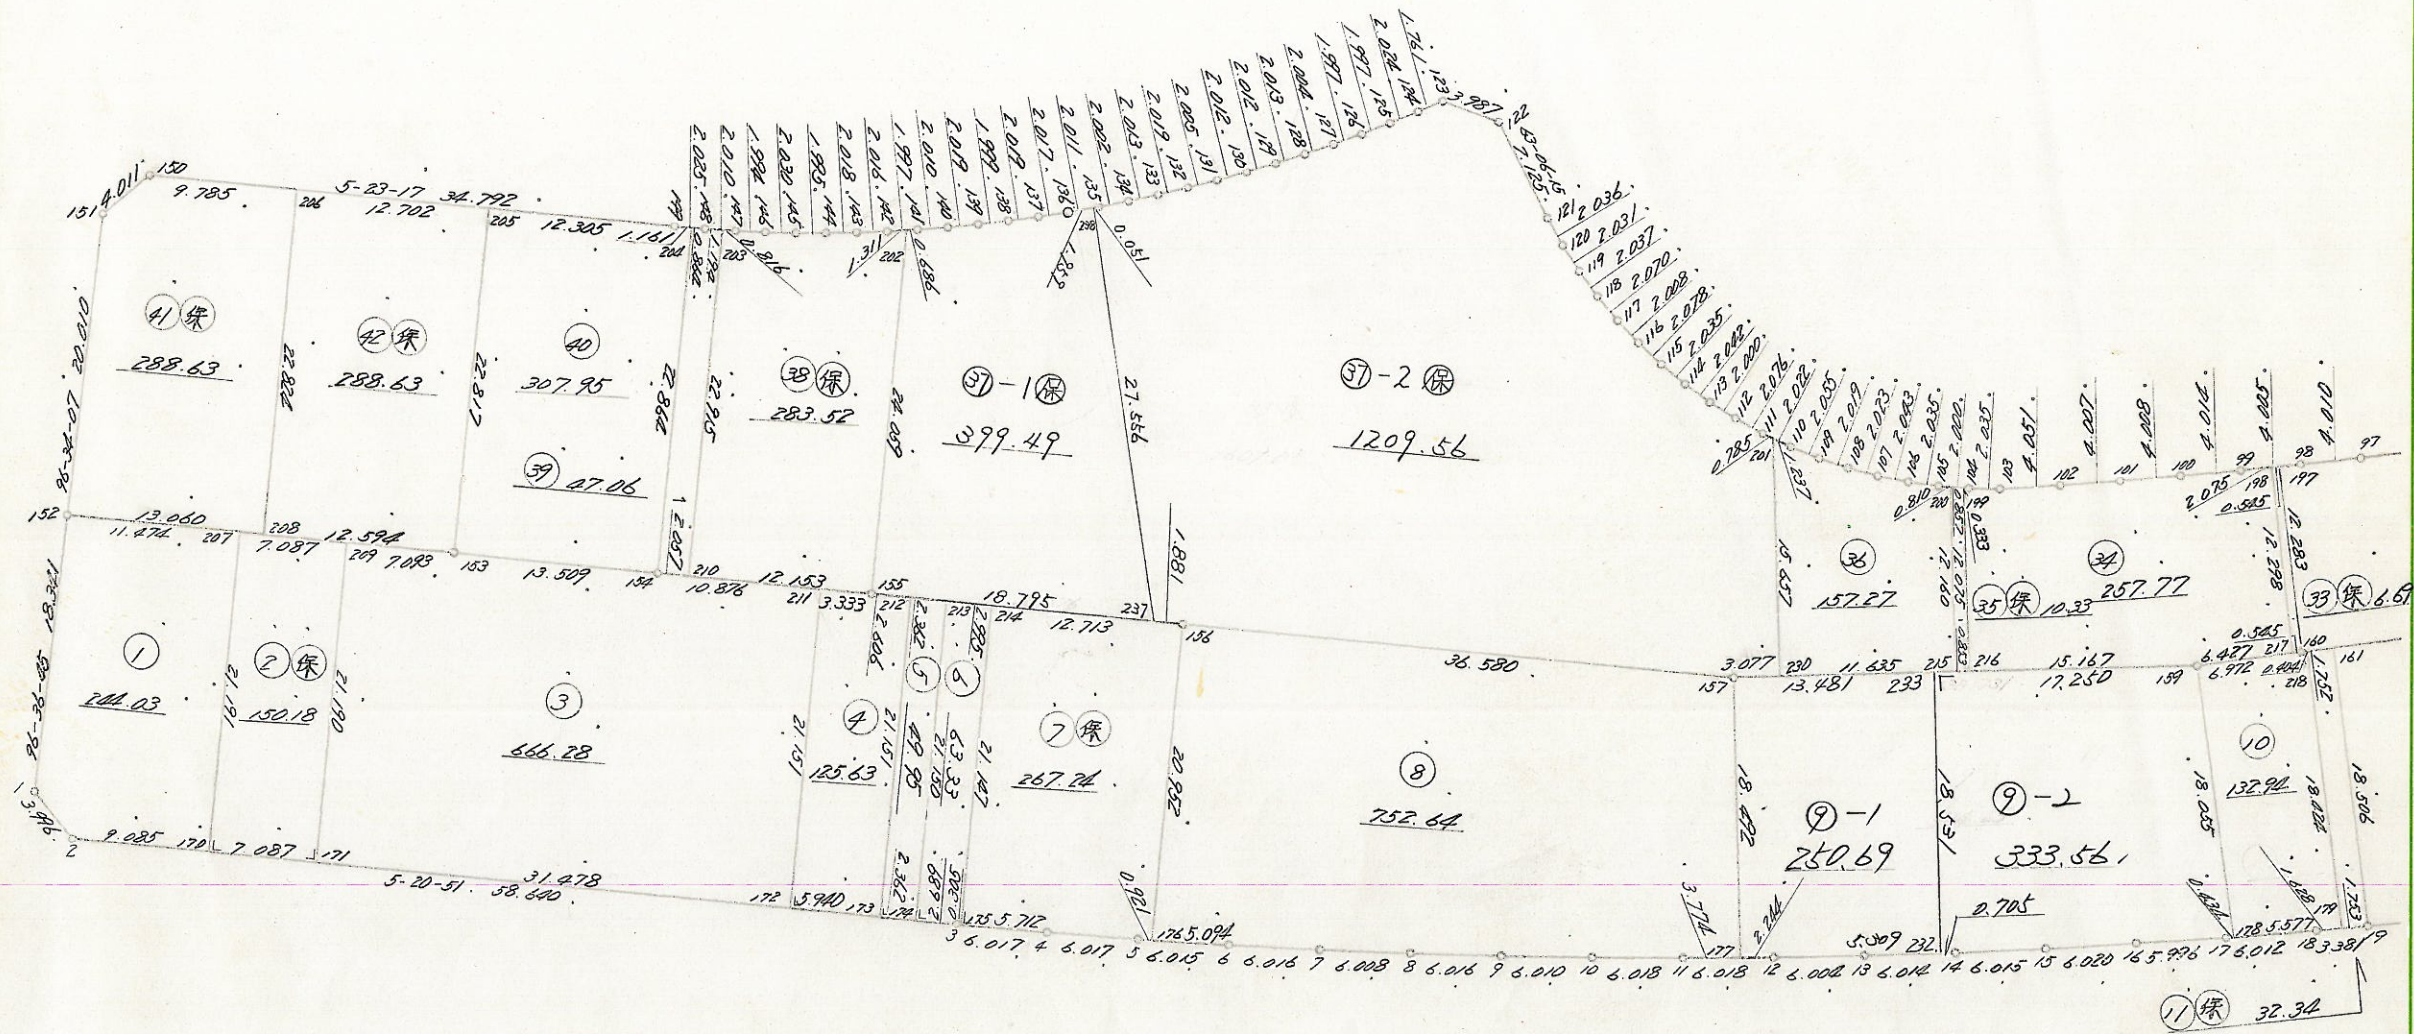

縮尺

株式会社 ミカミ




# 街区,画地(換地)原子一覽図

街区番号

18BL (2)

街区面積

画地面積

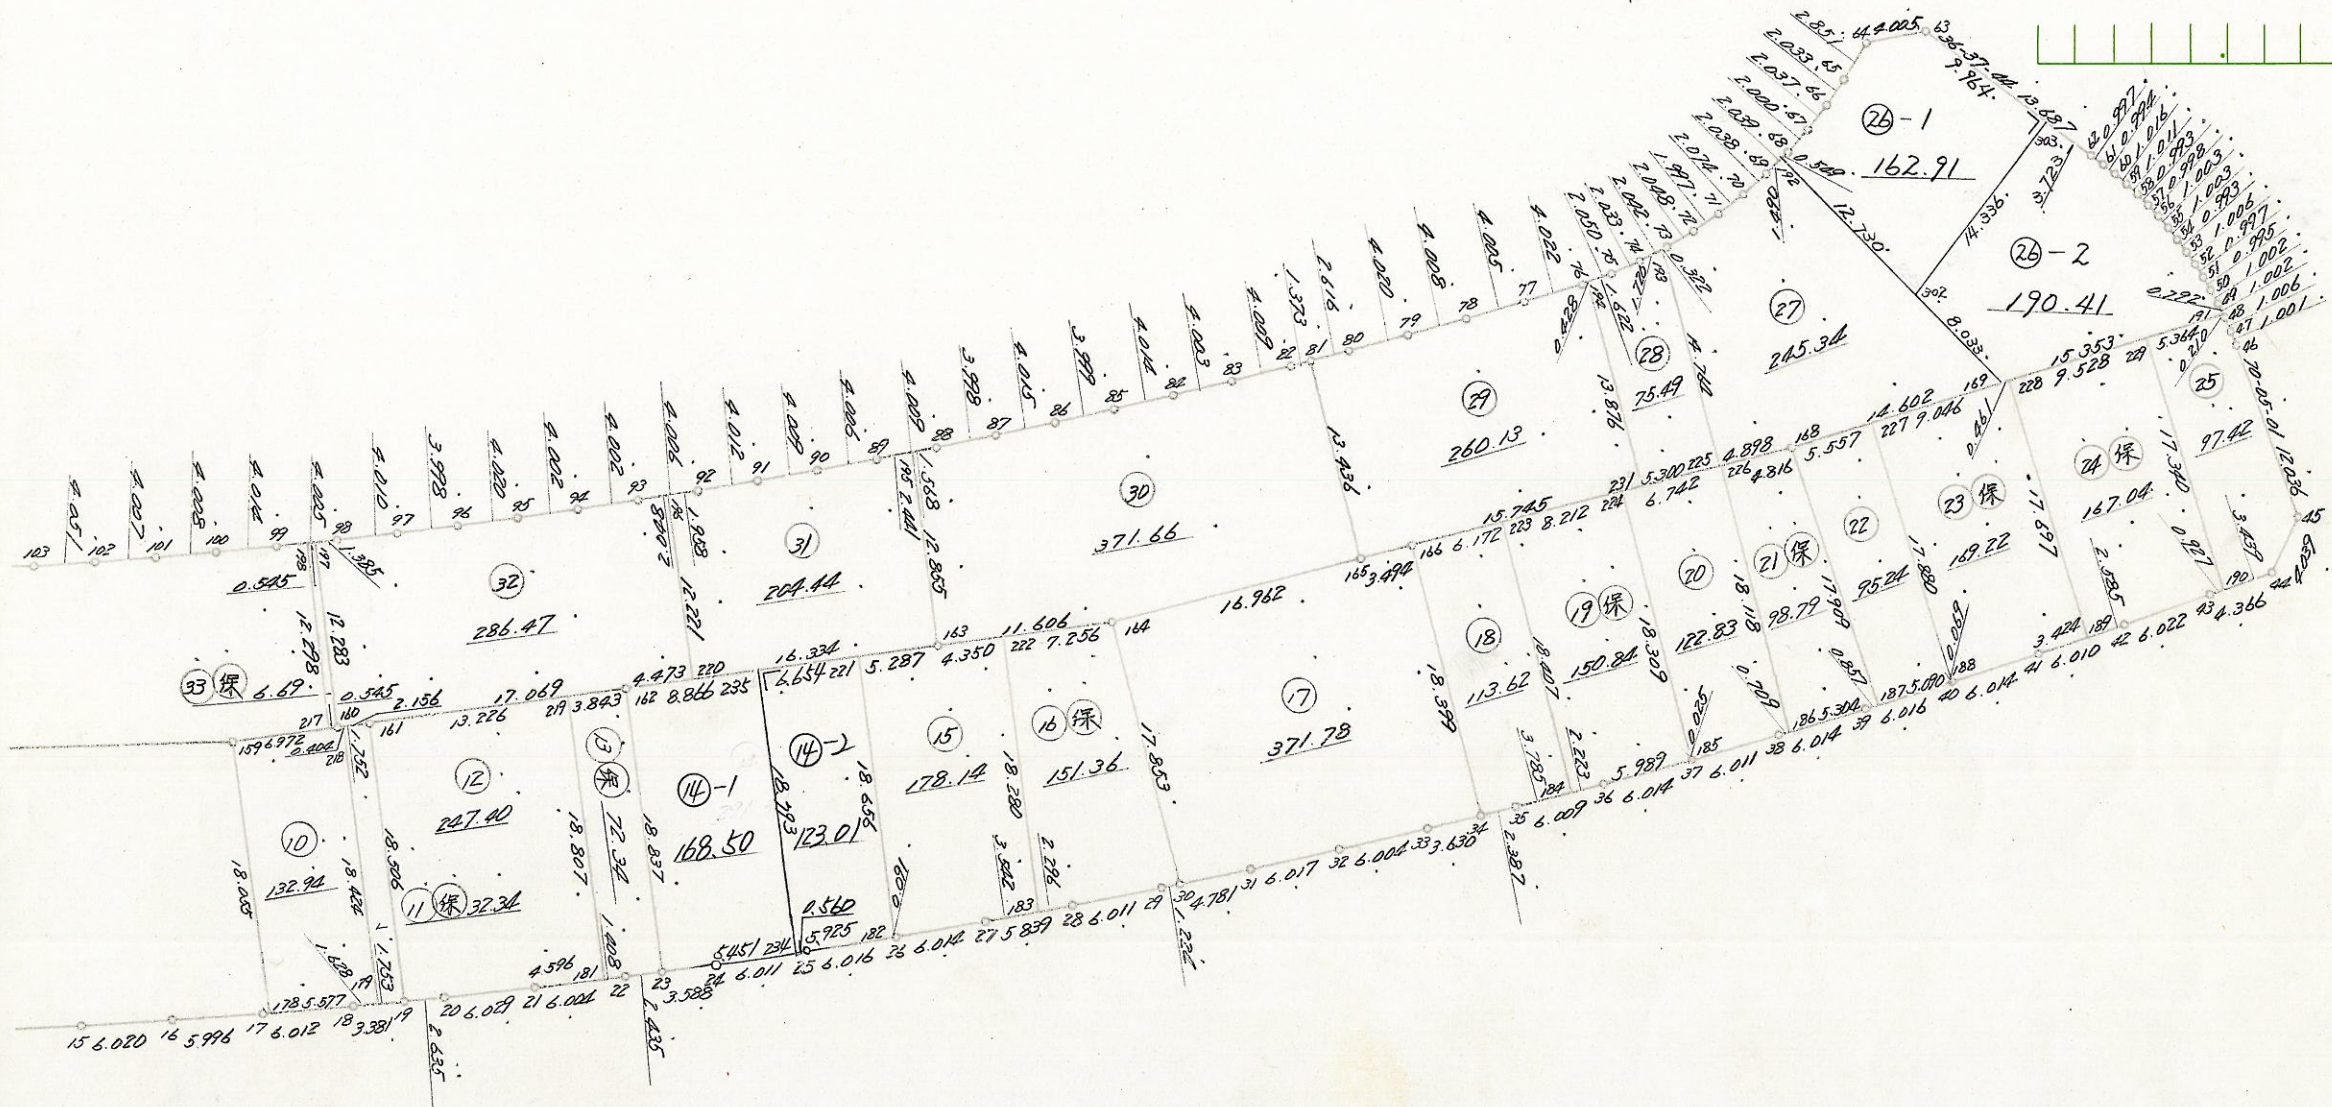

縮尺

株式会社 ミカミ













# 街区,画地(換地)原子一覽図

街区番号

21BL

街区面積

画地面積

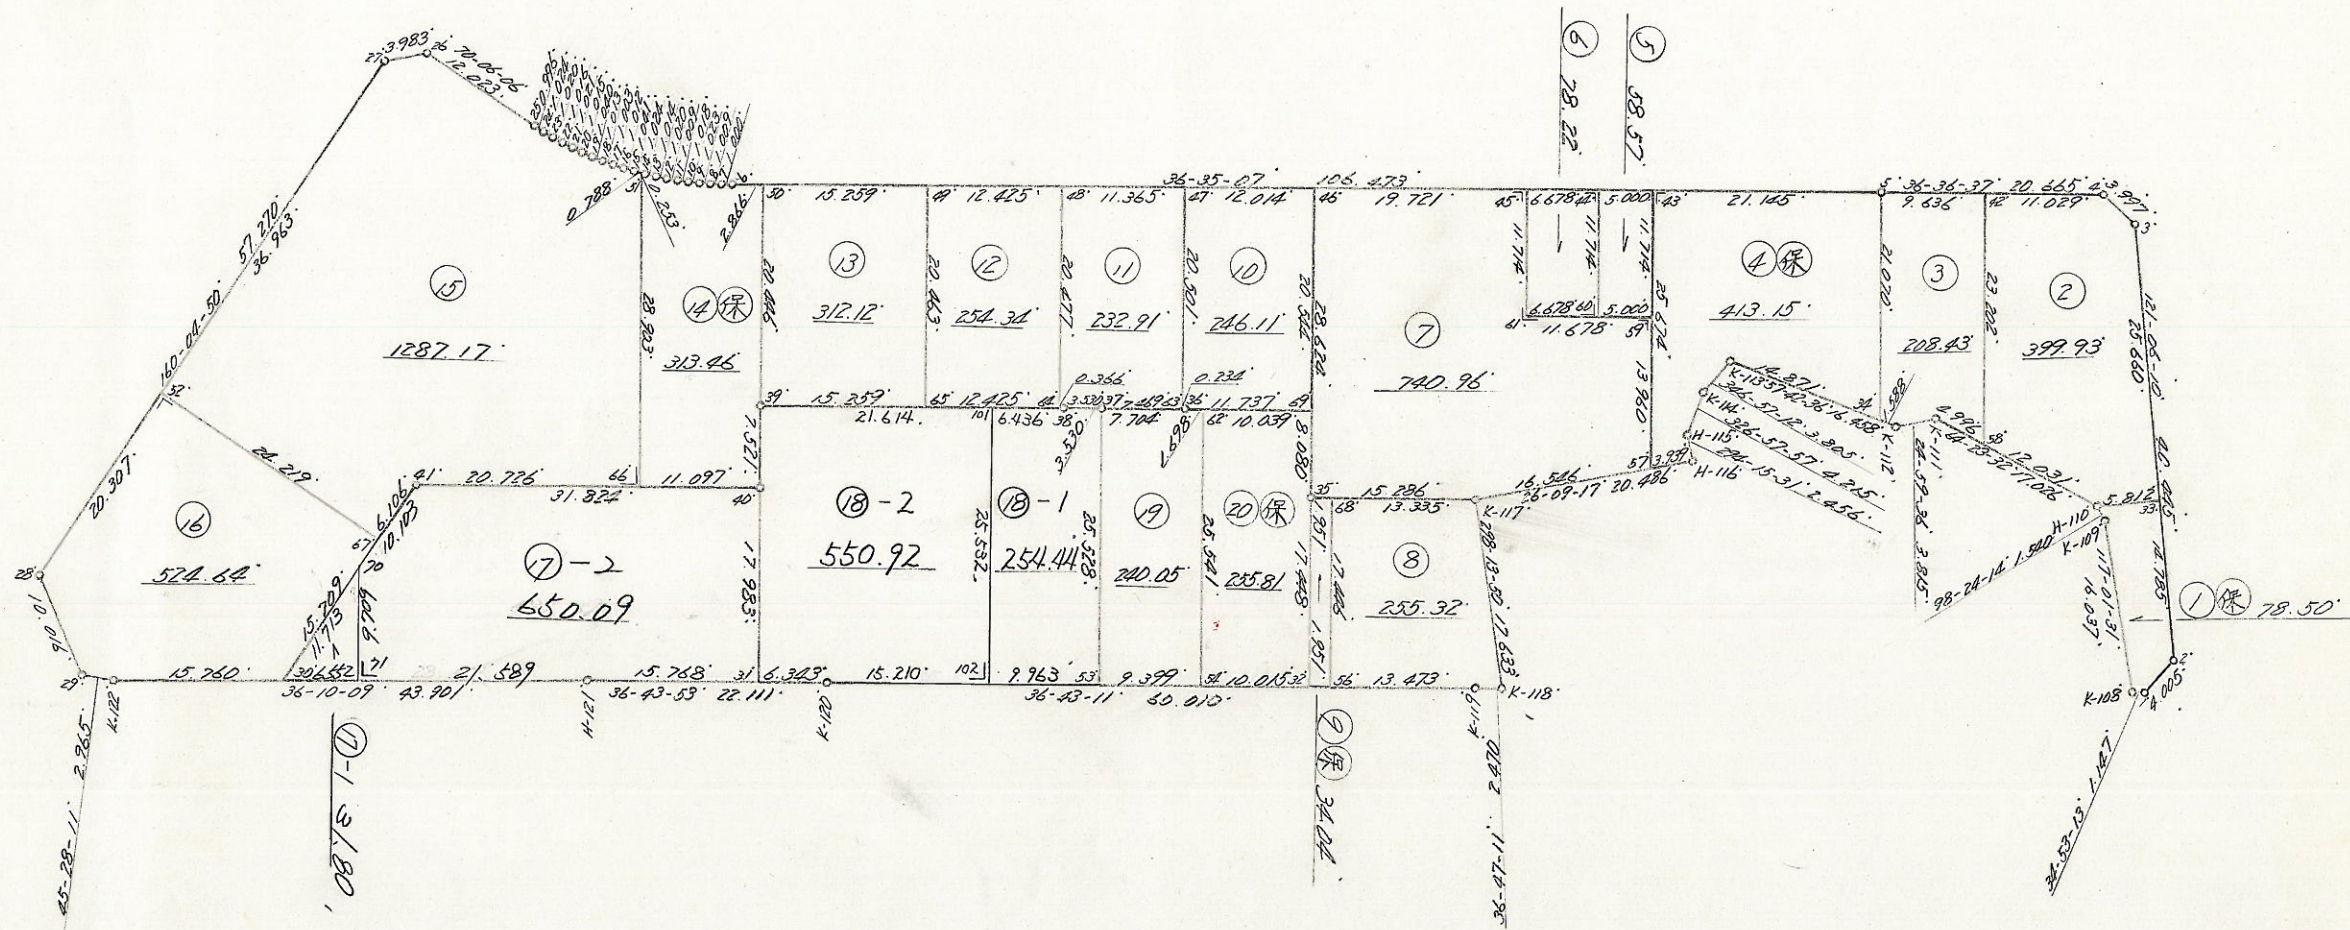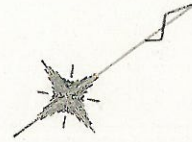

縮尺

株式会社 ミカミ








# 街区,画地(換地)原子一覽図

街区番号

23BL 1/2

街区面積

画地面積

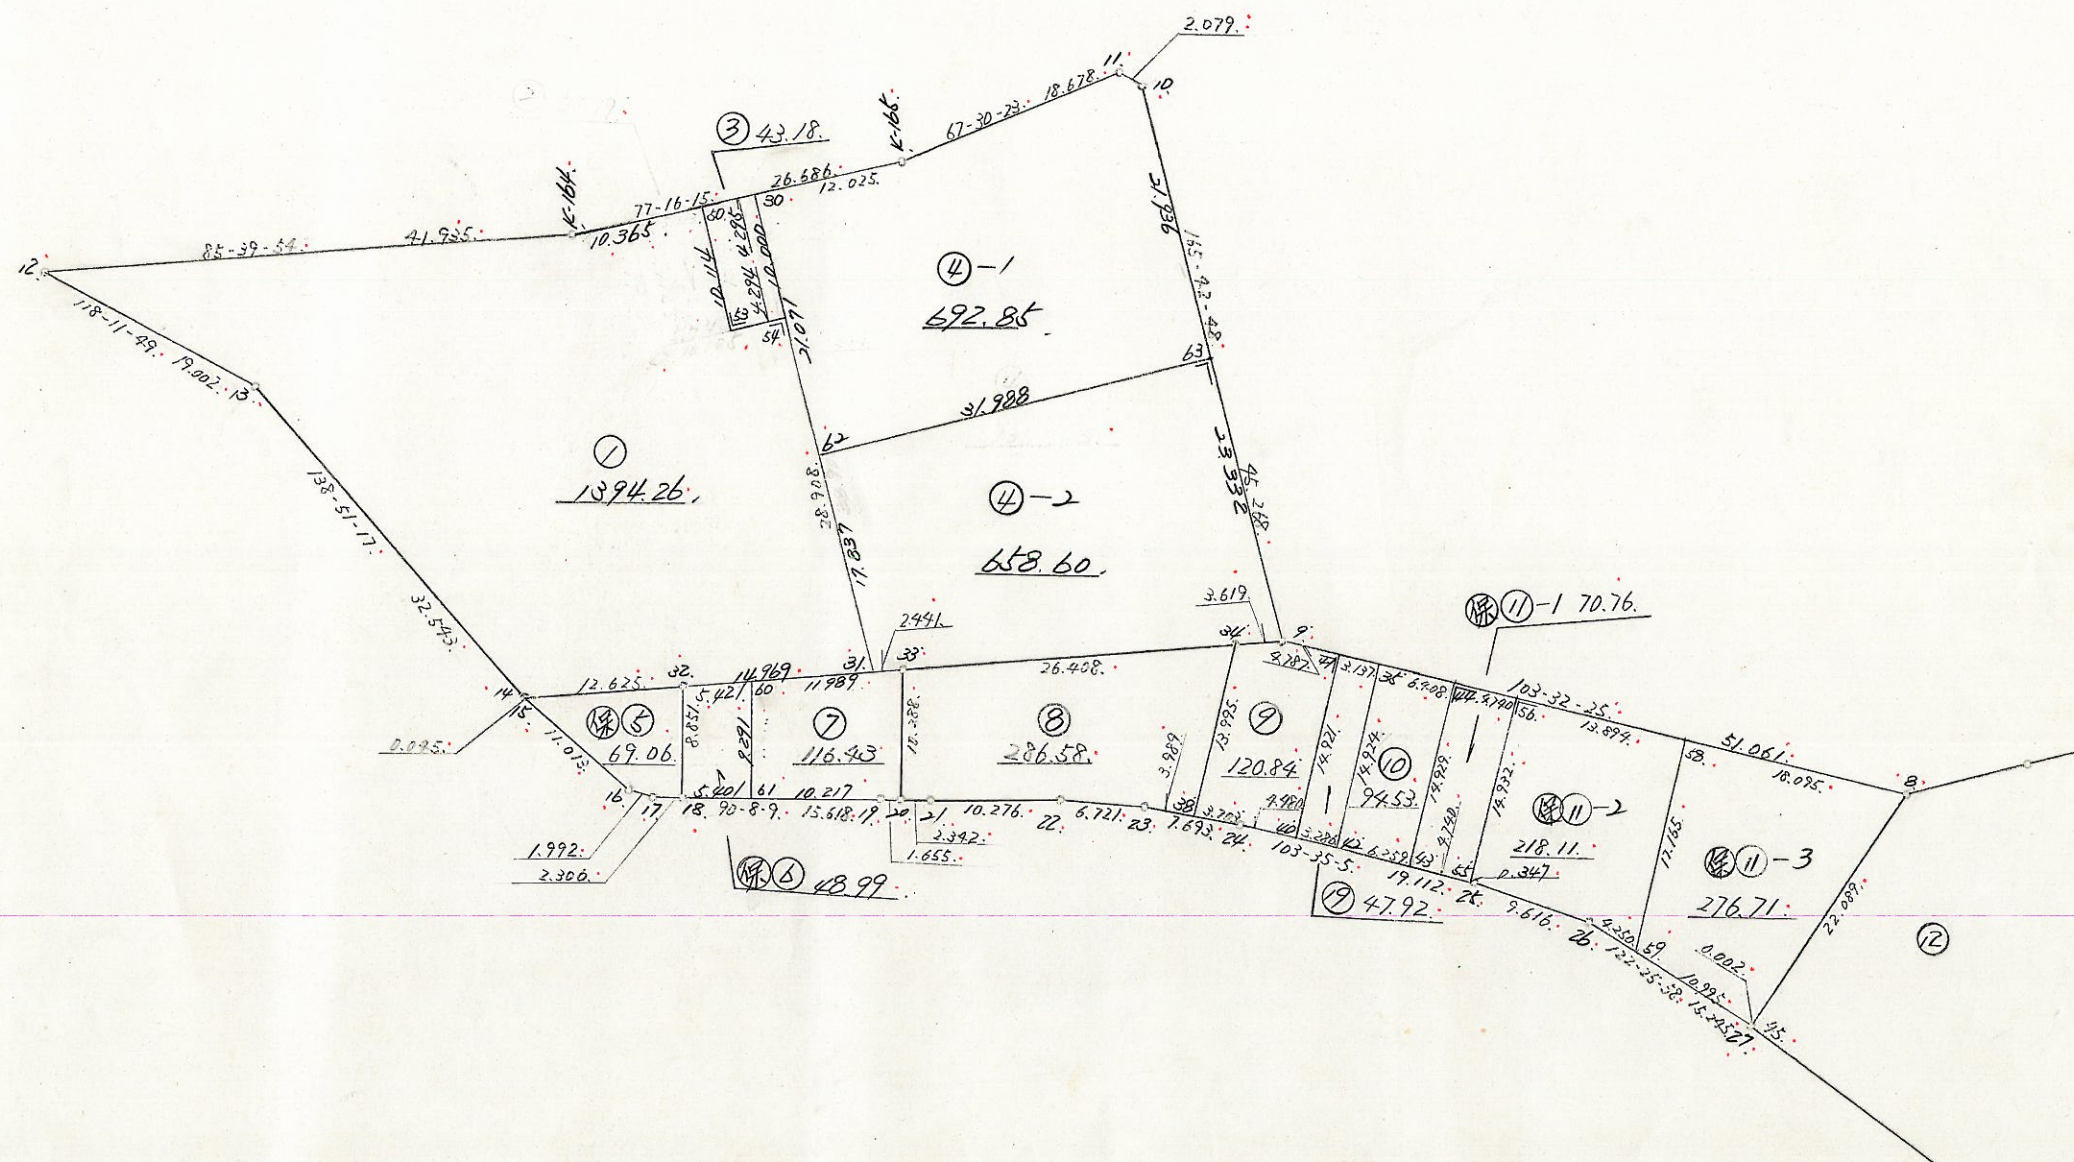

縮尺

株式会社 ミカミ



# 街区,画地(換地)原子一覽図

街区番号

23BL 2/2

街区面積

画地面積

4.08



縮尺

株式会社 ミカミ








# 街区,画地(換地)原子一覽図

街区番号

25BL

街区面積

画地面積

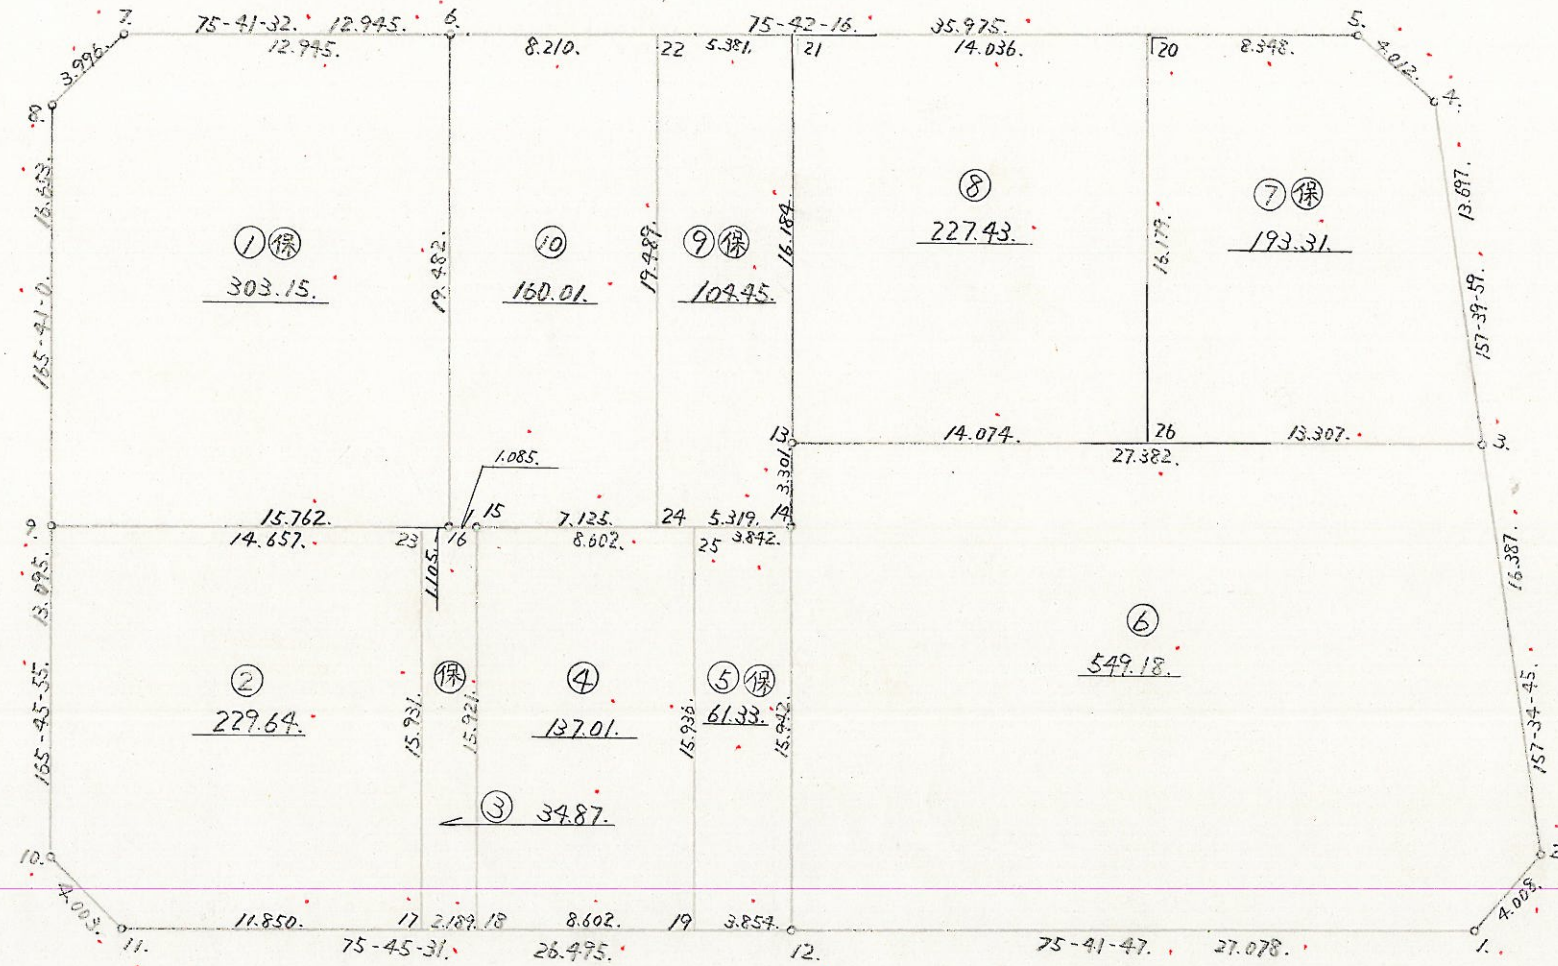

縮尺

株式会社 ミカミ








# 街区,画地(換地)原子一覽図

街区番号

27-1BL, 27-2BL

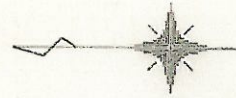

街区面積 

2	2	3	2	1	6
1	7	7	9	1	3

画地面積 

2	2	3	2	1	3
1	7	7	9	0	9

				0	0	3
				0	0	4



縮尺

株式会社 ミカミ




# 街区,画地(換地)原子一覽図

街区番号

28BL

街区面積

画地面積

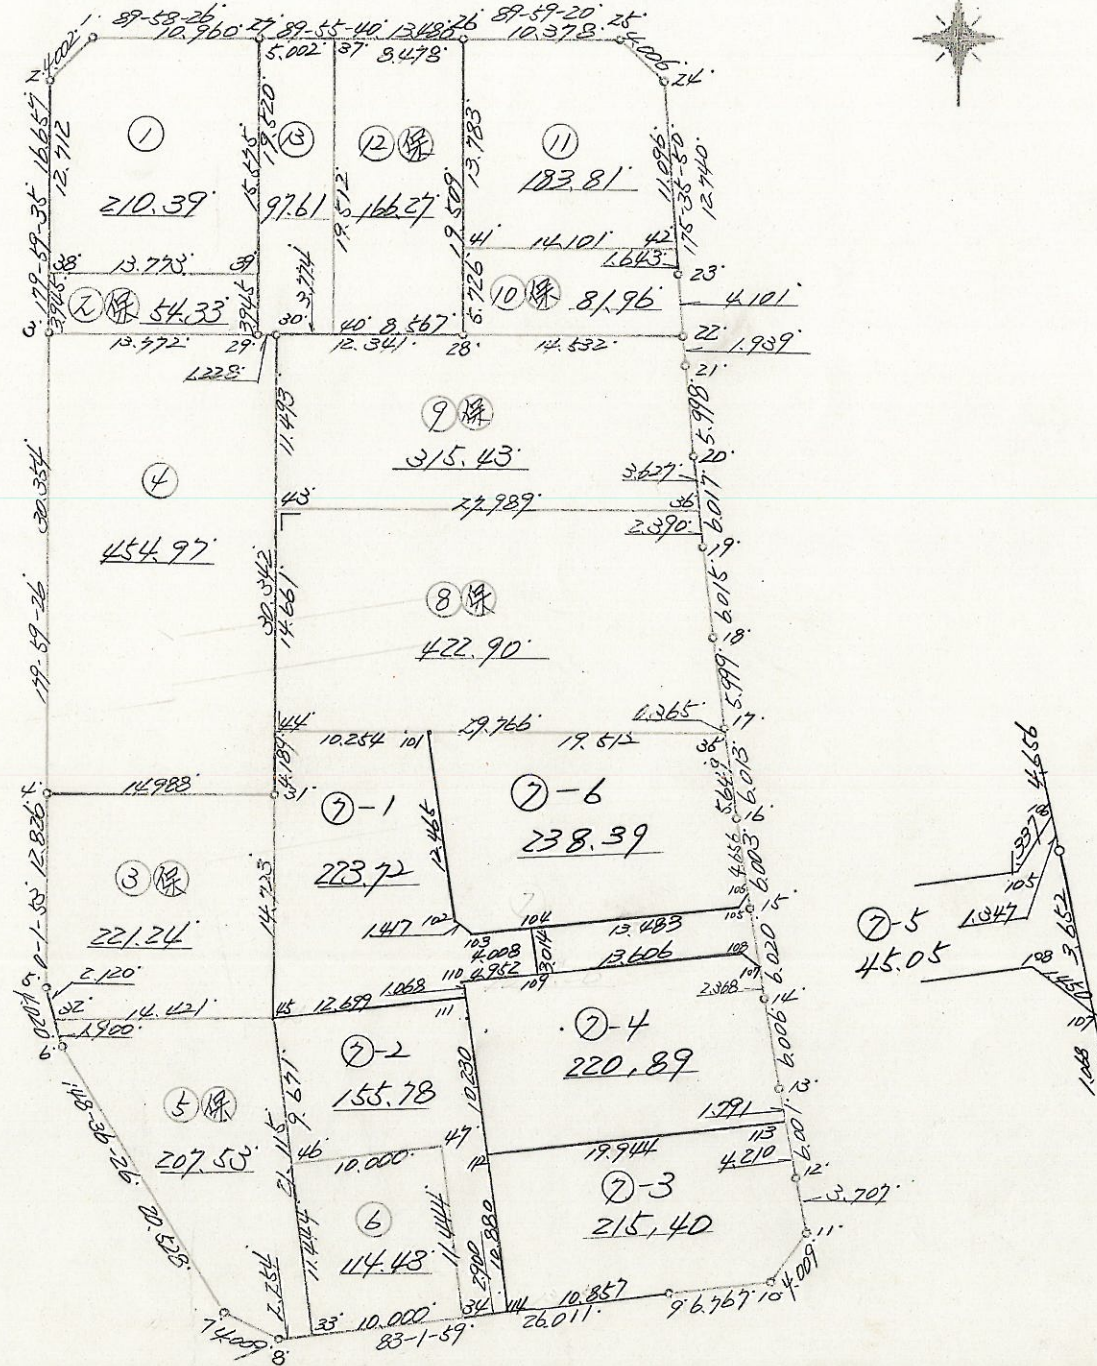

縮尺

株式会社 ミカミ




# 街区,画地(換地)原子一覽図

街区番号

29BL

街区面積

画地面積

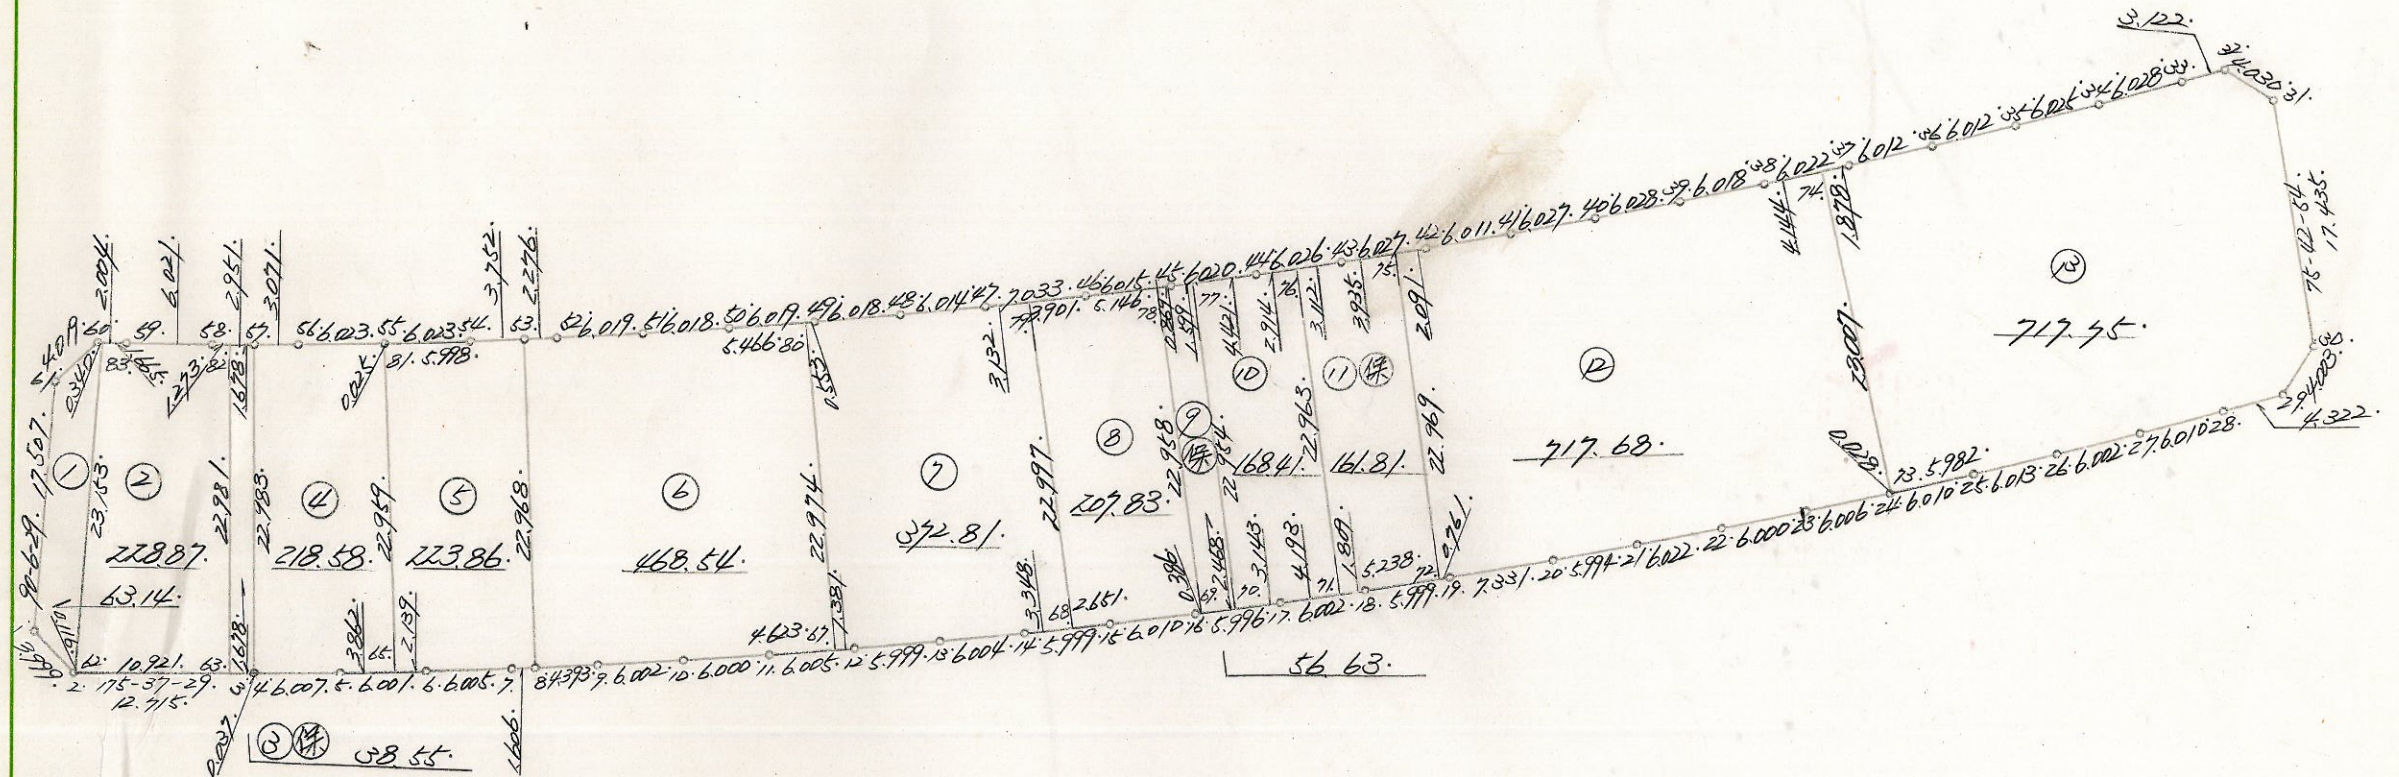

縮尺

株式会社 ミカミ




# 街区,画地(換地)原子一覽図

街区番号

30BL (緑地)

街区面積

画地面積

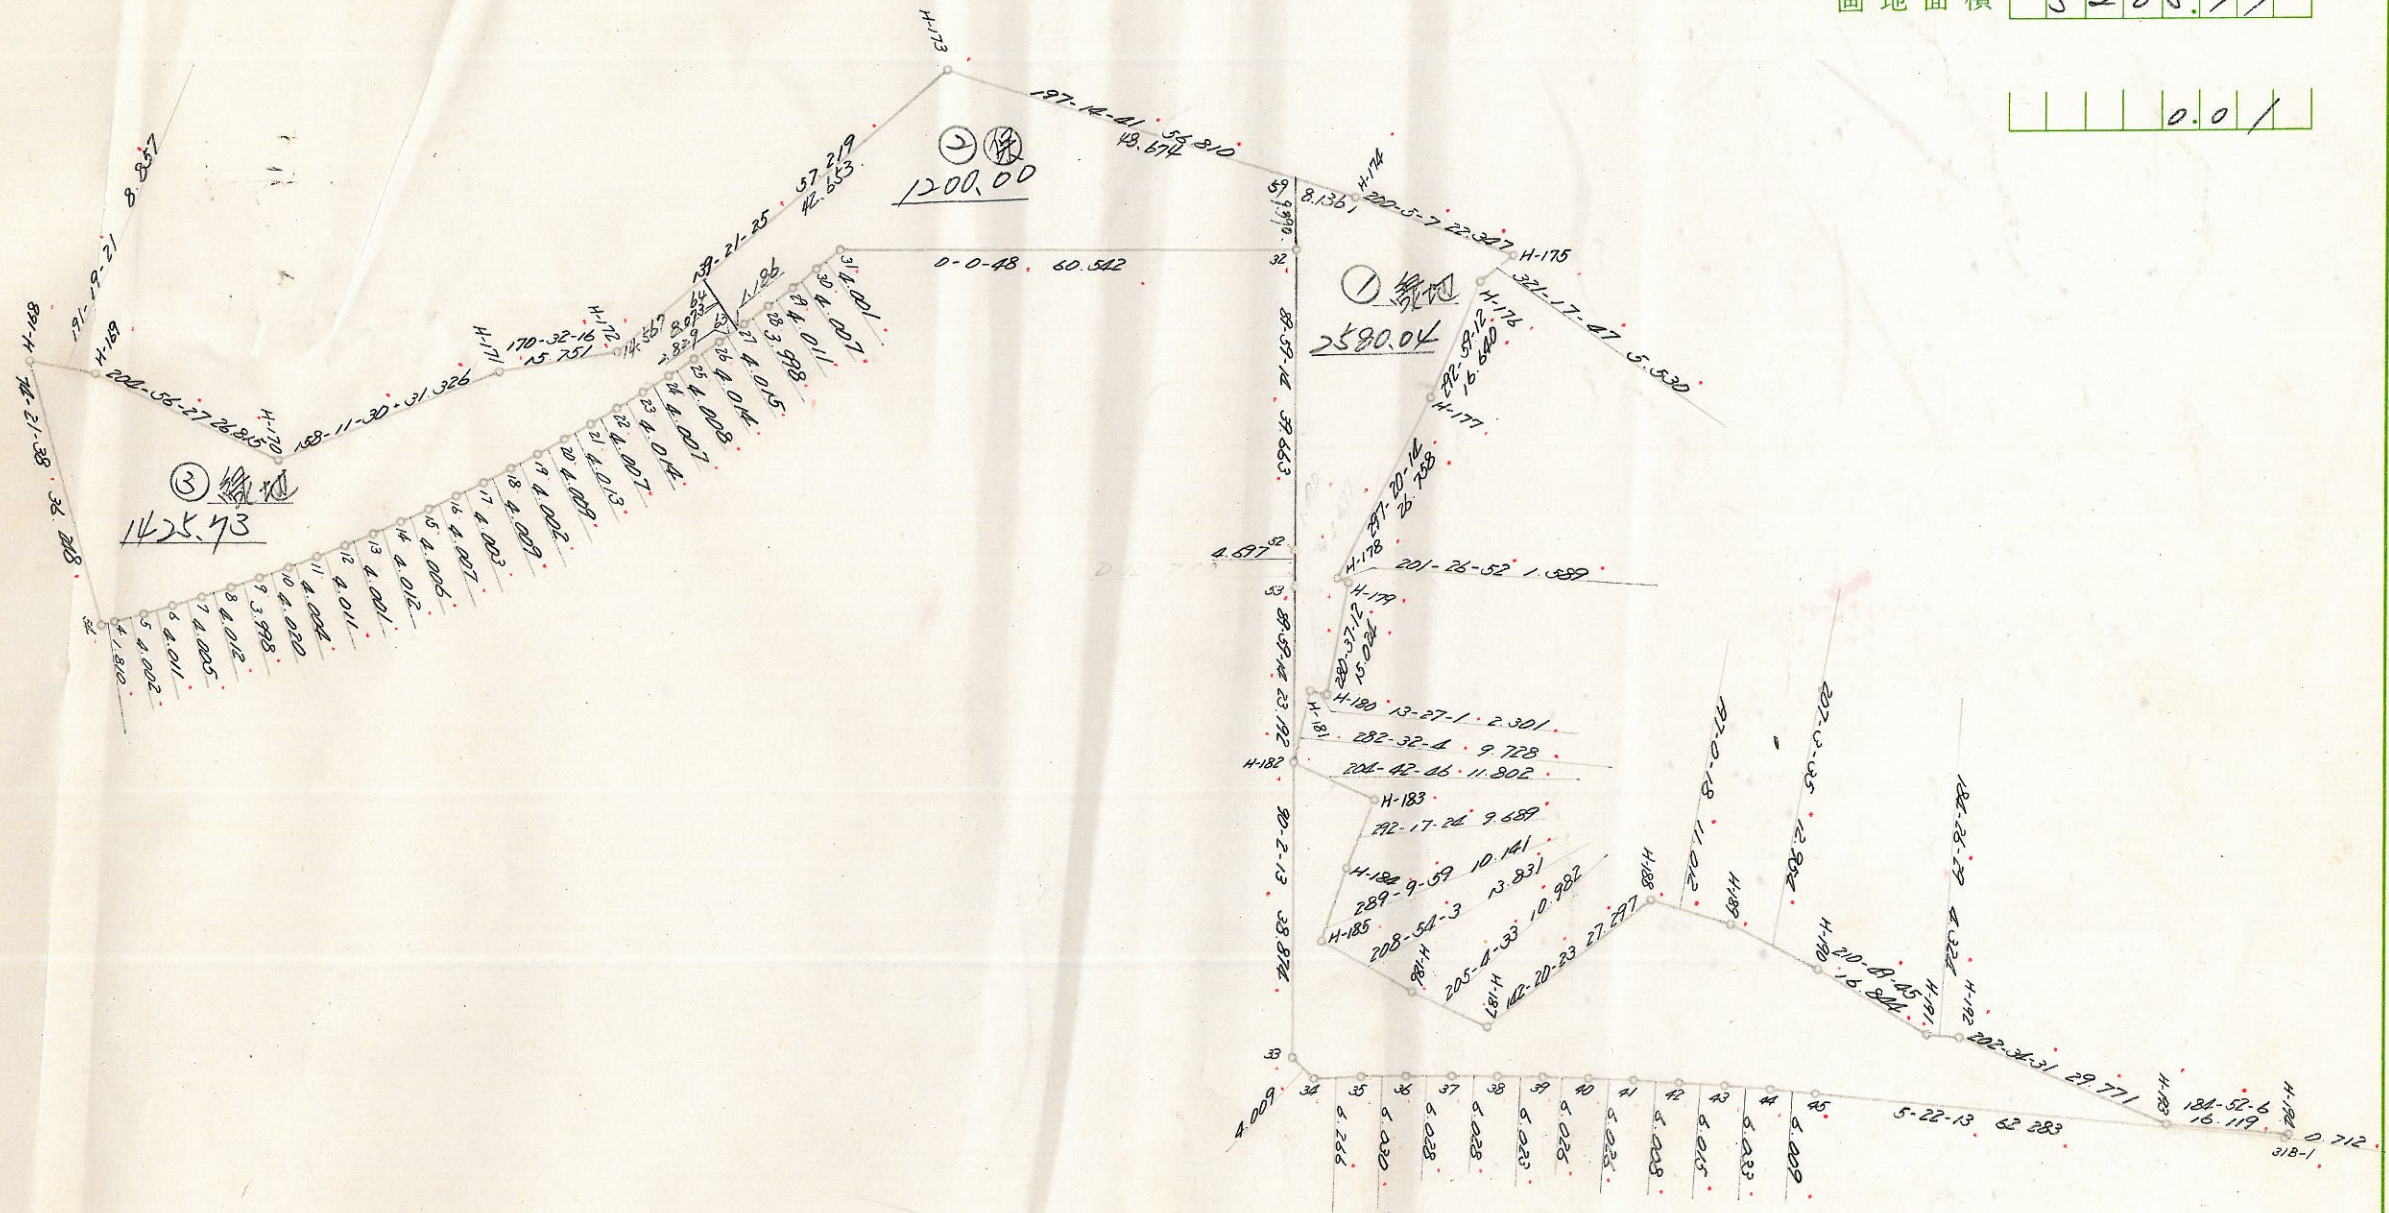

縮尺

株式会社 ミカミ







# 街区,画地(換地)原子一覽図

街区番号

44BL

街区面積 


2	6	4	2	3	8	.
---	---	---	---	---	---	---

画地面積 

2	6	4	2	3	5	.
---	---	---	---	---	---	---

						.
--	--	--	--	--	--	---

0	0	3	.
---	---	---	---

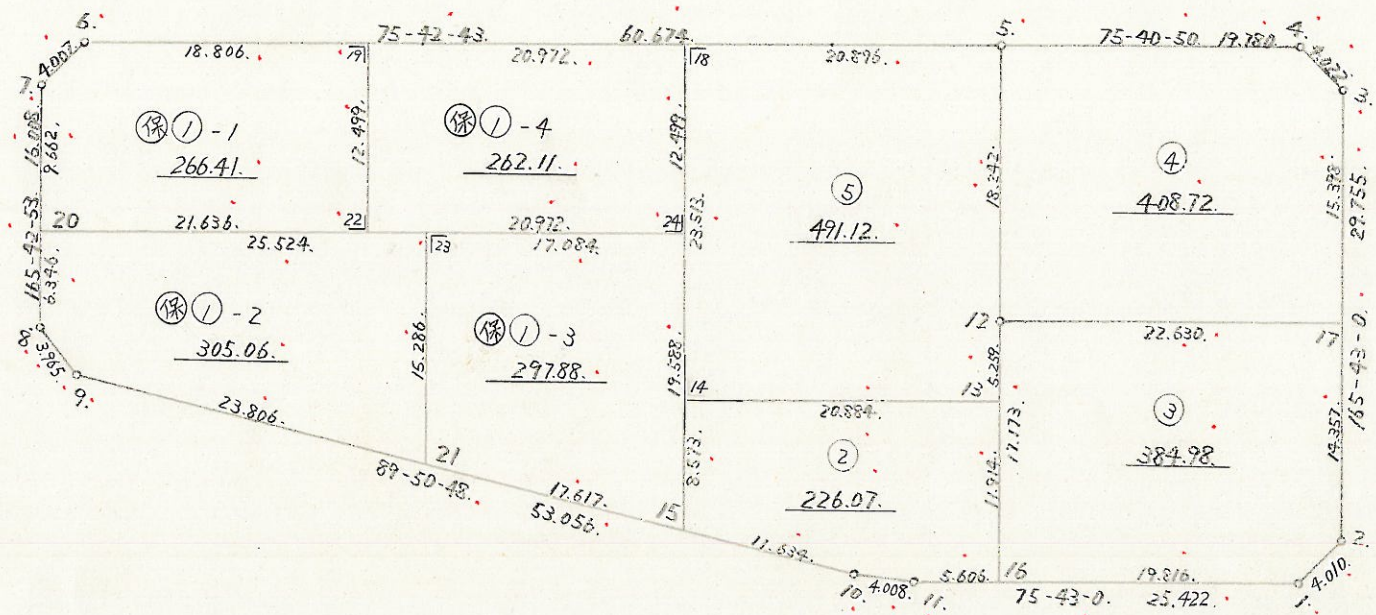

縮尺

株式会社 ミカミ








# 街区,画地(換地)原子一覽図

街区番号

46BL

街区面積

画地面積

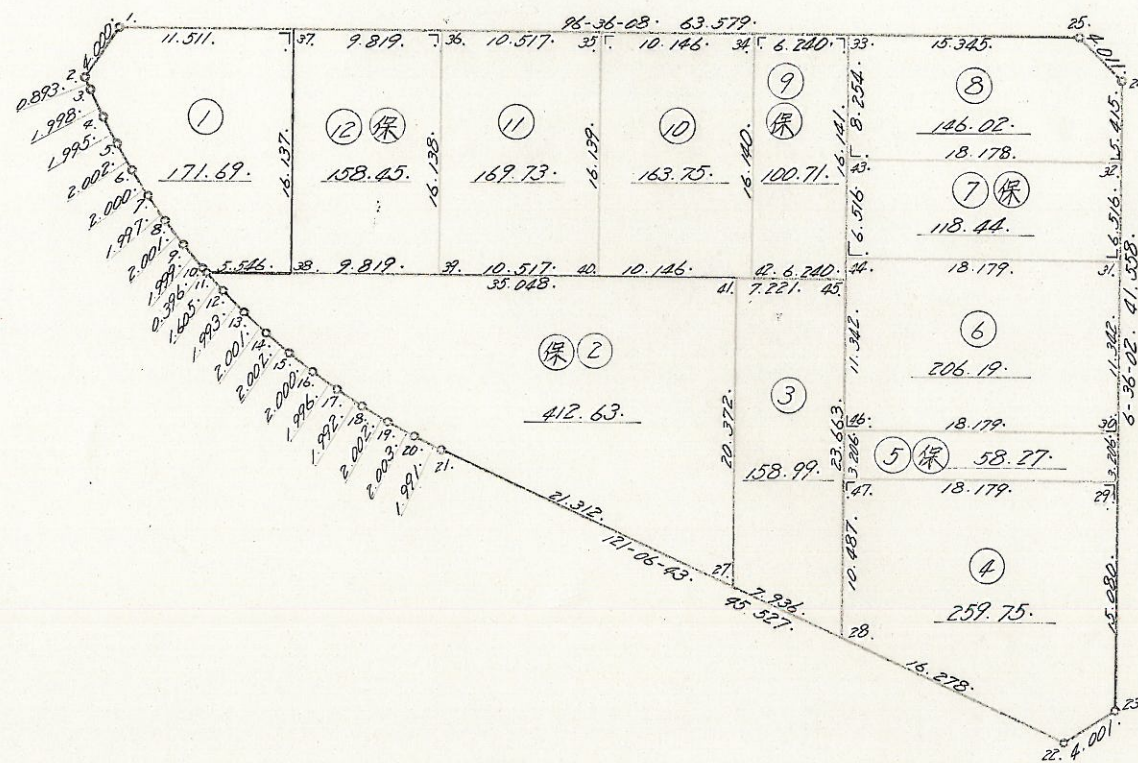

縮尺

株式会社 ミカミ