

# 街区,画地(換地)原子一覽図



街区番号

| BL

街区面積 | 1 | 3 | 8 | 4 | 8 | 9 | 5 | .

画地面積 | 1 | 3 | 8 | 4 | 8 | 9 | 2 | .

| | | | | 0 | 0 | 0 | 3 | .

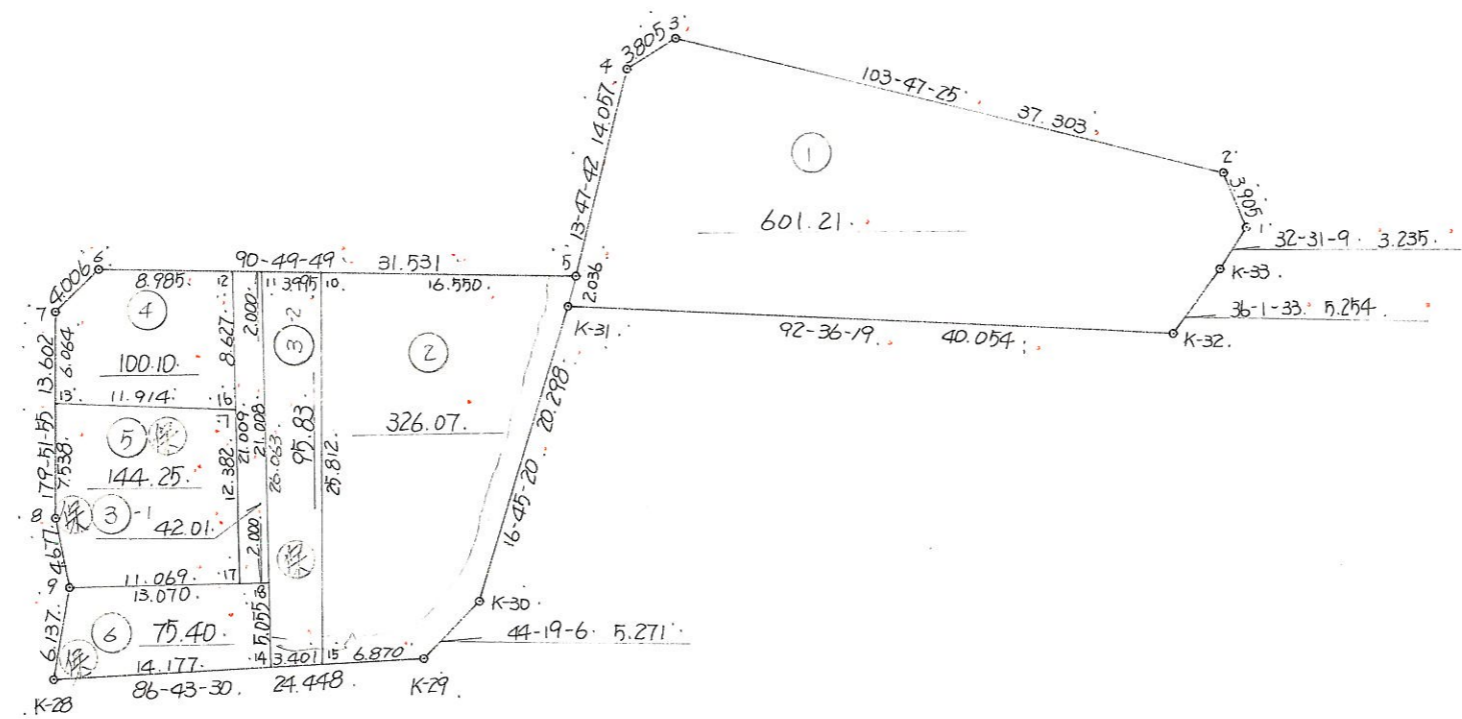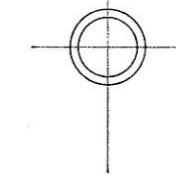


縮尺

株式会社 ミカミ

# 街区,画地(換地)原子一覽図


街区番号

2BL

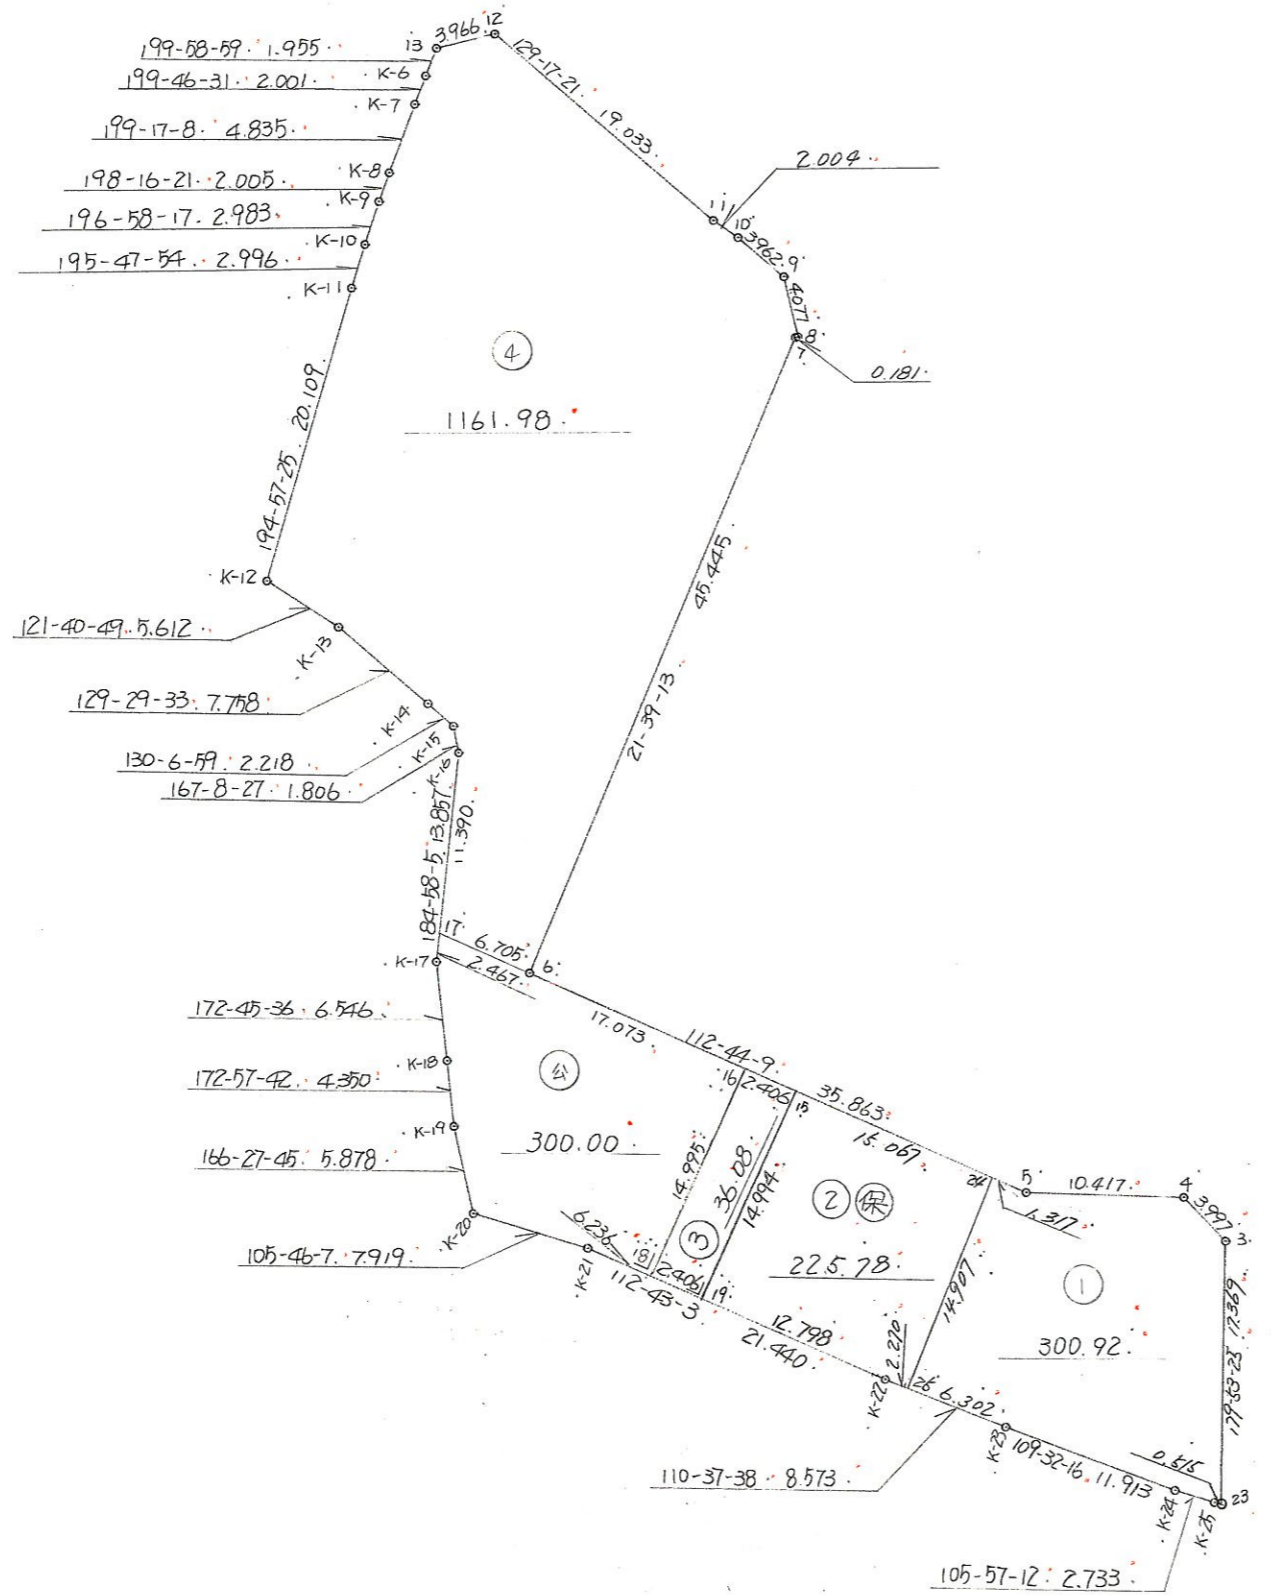

街区面積

画地面積

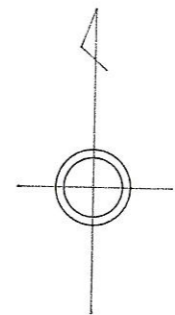

縮尺

株式会社 ミカミ



# 街区,画地(換地)原子一覽図

街区番号

3BL

街区面積

画地面積

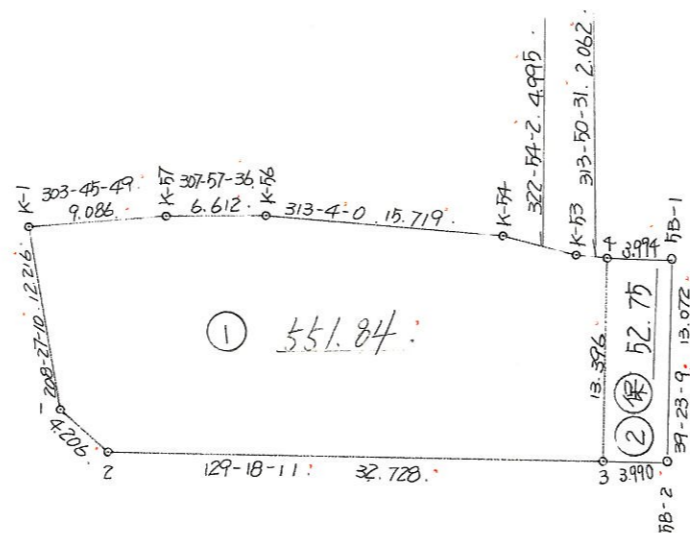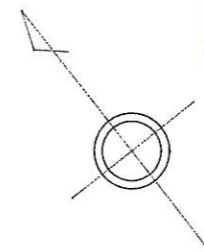

縮尺

# 街区,画地(換地)原子一覽図



街区番号

4BL

街区面積 | 2 | 2 | 5 | 5 | 8 | 7 | 5 | .

画地面積 | 2 | 2 | 5 | 5 | 8 | 7 | 0 | .

| | | | 0 | 0 | 0 | 5 | .

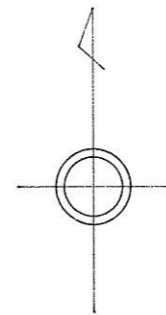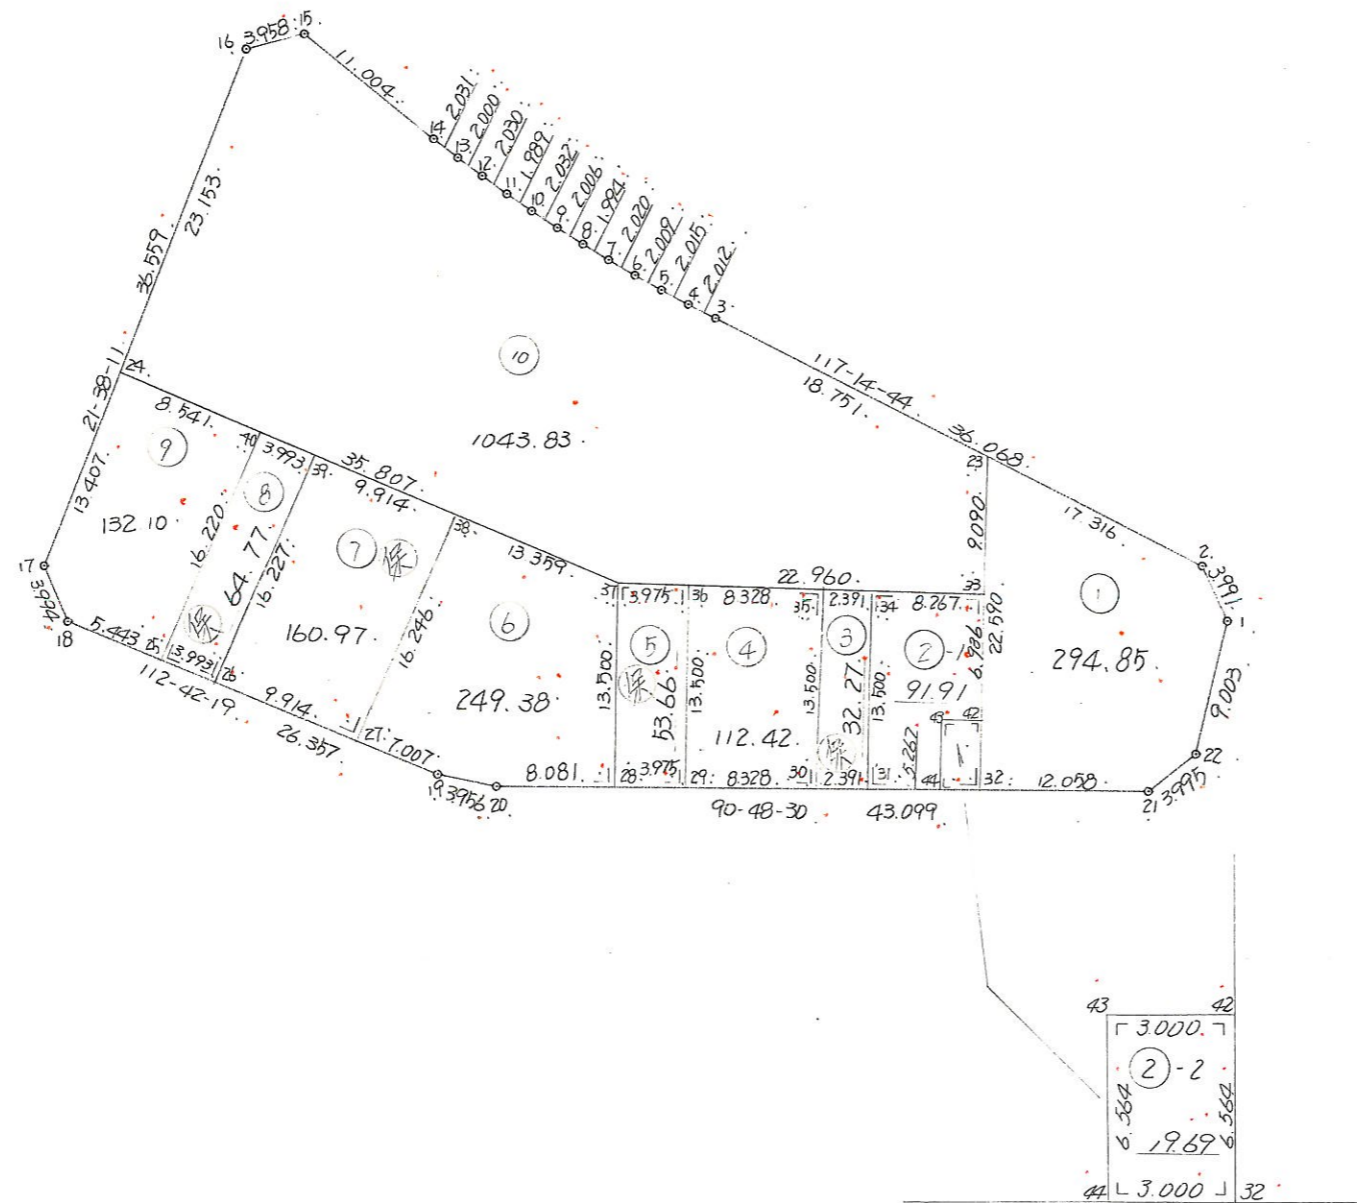

縮尺

株式会社 ミカミ

# 街区,画地(換地)原子一覽図

街区番号

5BL

街区面積 

1	9	5	5	3	1	4
---	---	---	---	---	---	---

 .



画地面積 

1	9	5	5	3	1	1
---	---	---	---	---	---	---

 .

0	0	0	3
---	---	---	---

 .

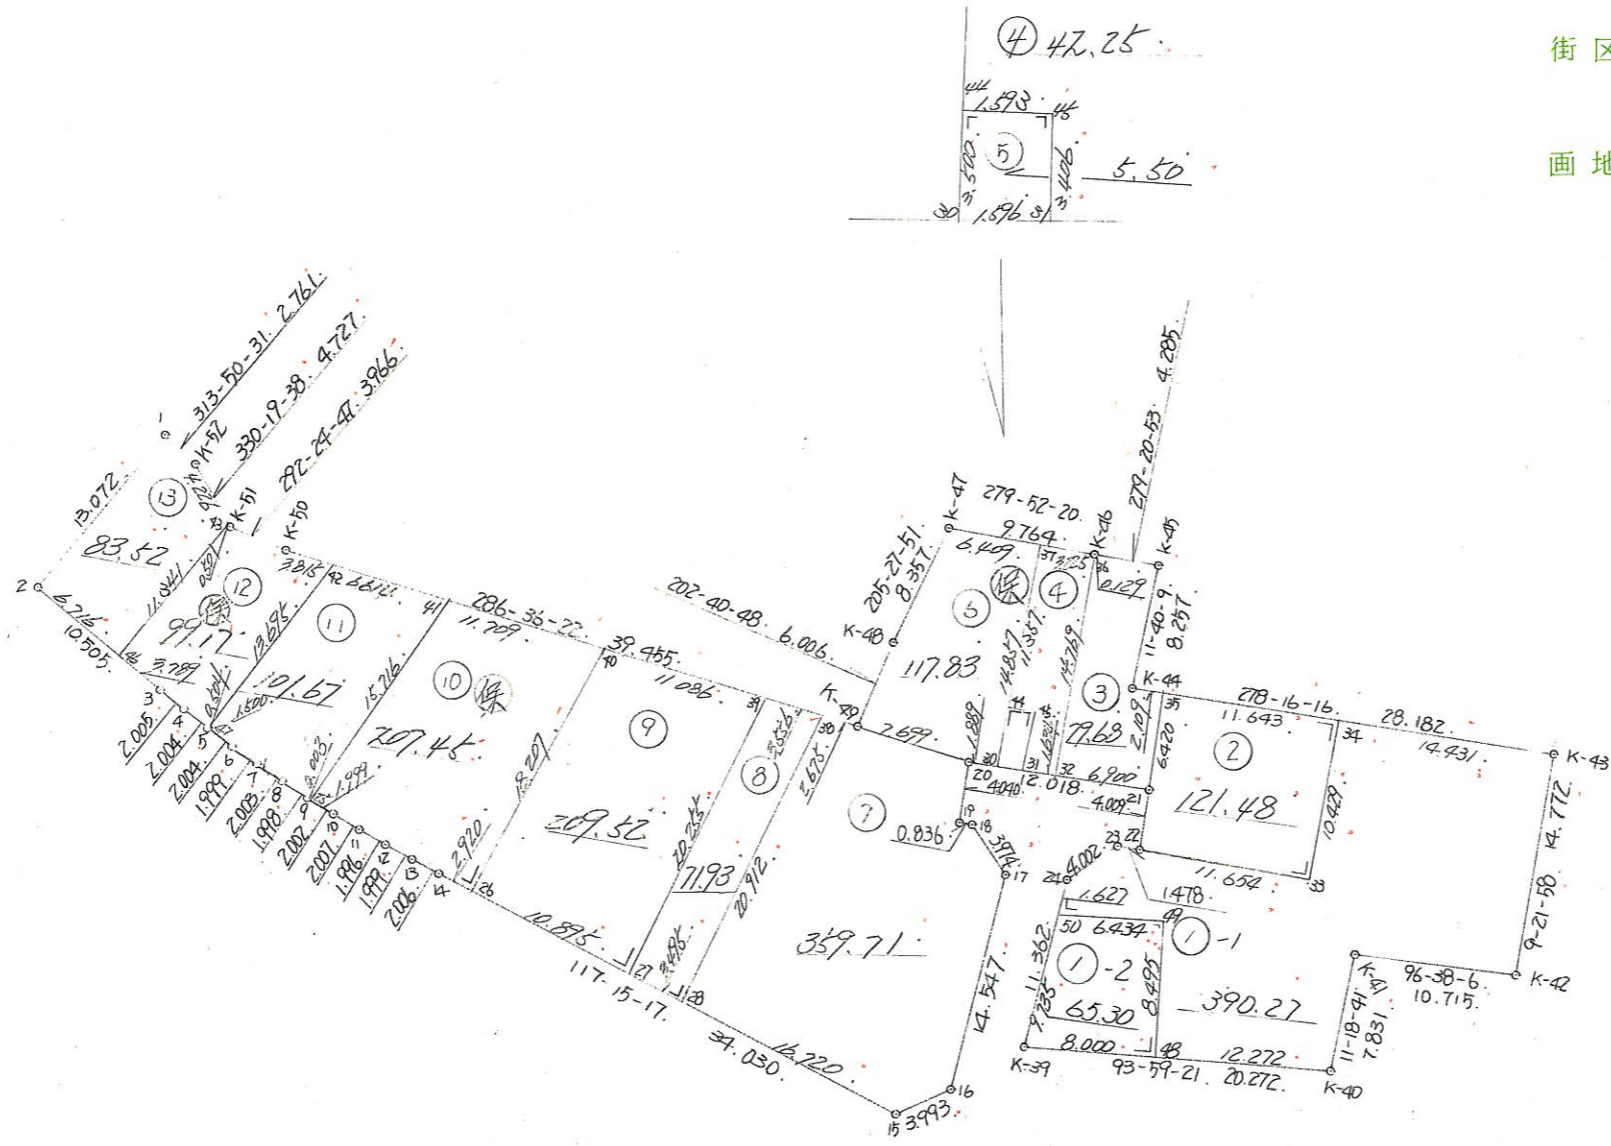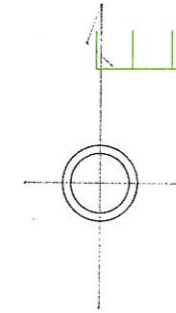

縮尺

株式会社 ミカミ