

街区,画地(換地)原子一覽図


街区番号

1BL

街区面積 28397.74

画地面積 28397.70

0.04

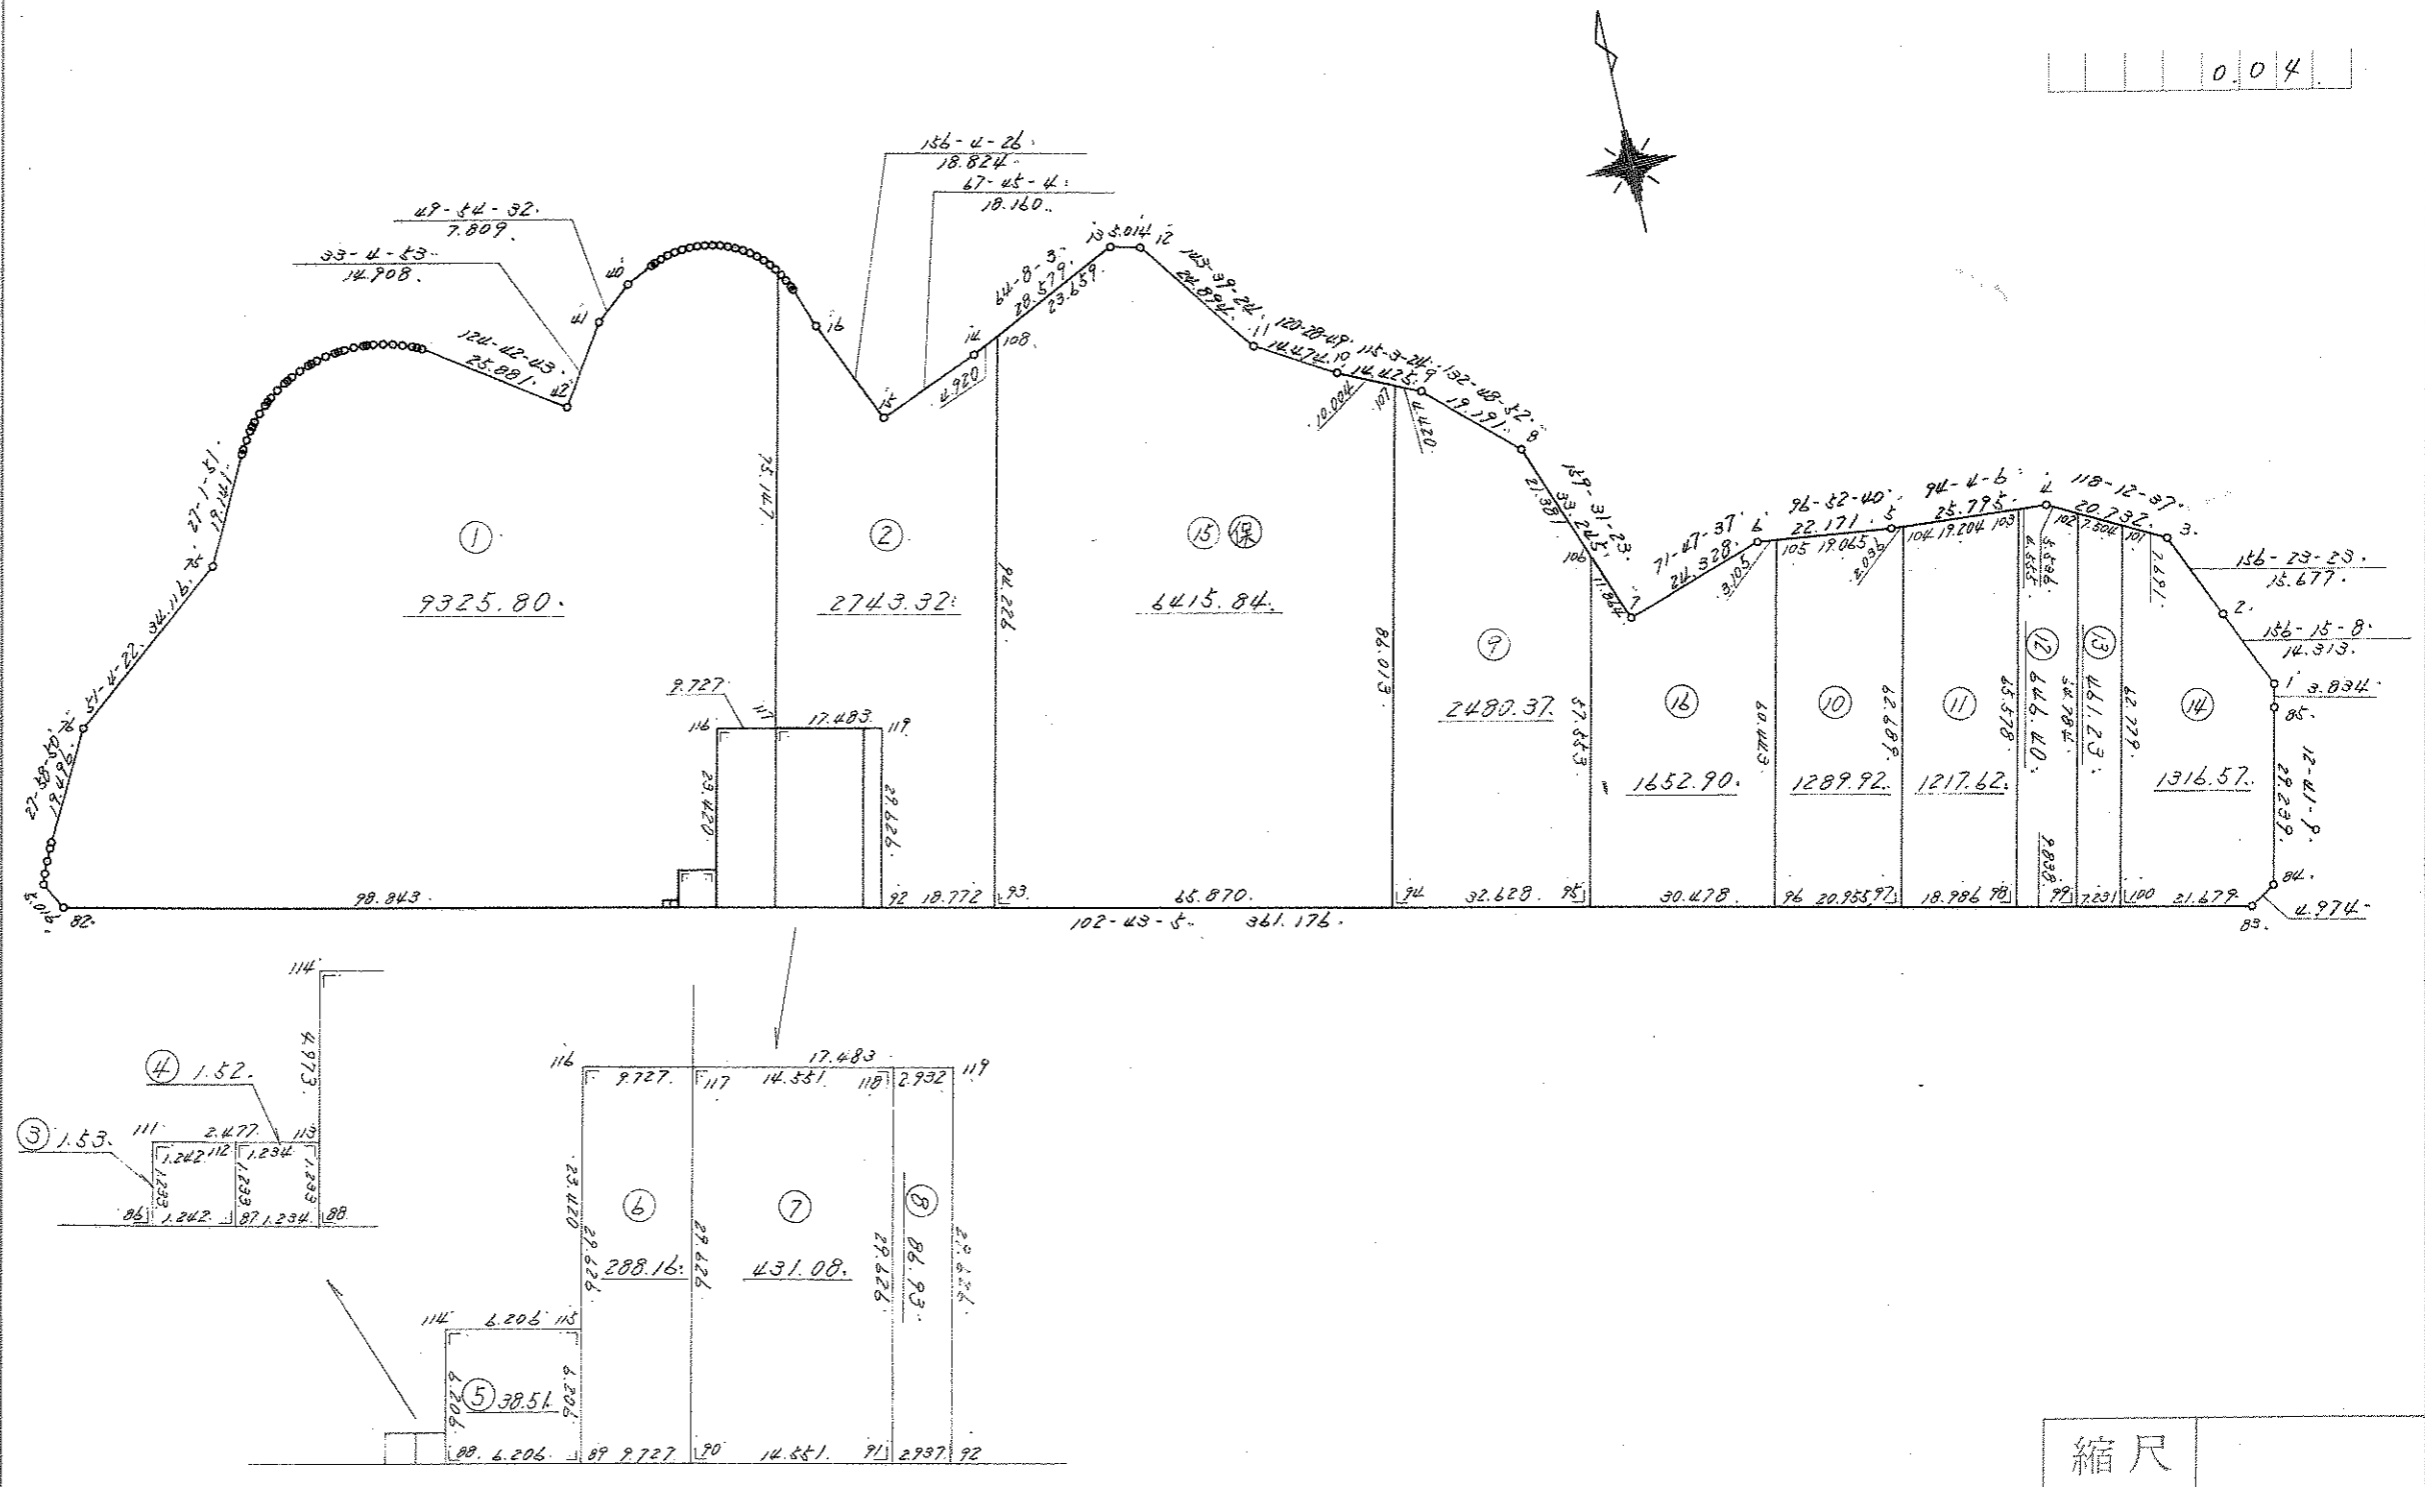

縮尺

街区,画地(換地)原子一覽図


街区番号

2BL

街区面積 14200.88

画地面積 14200.86

0.02

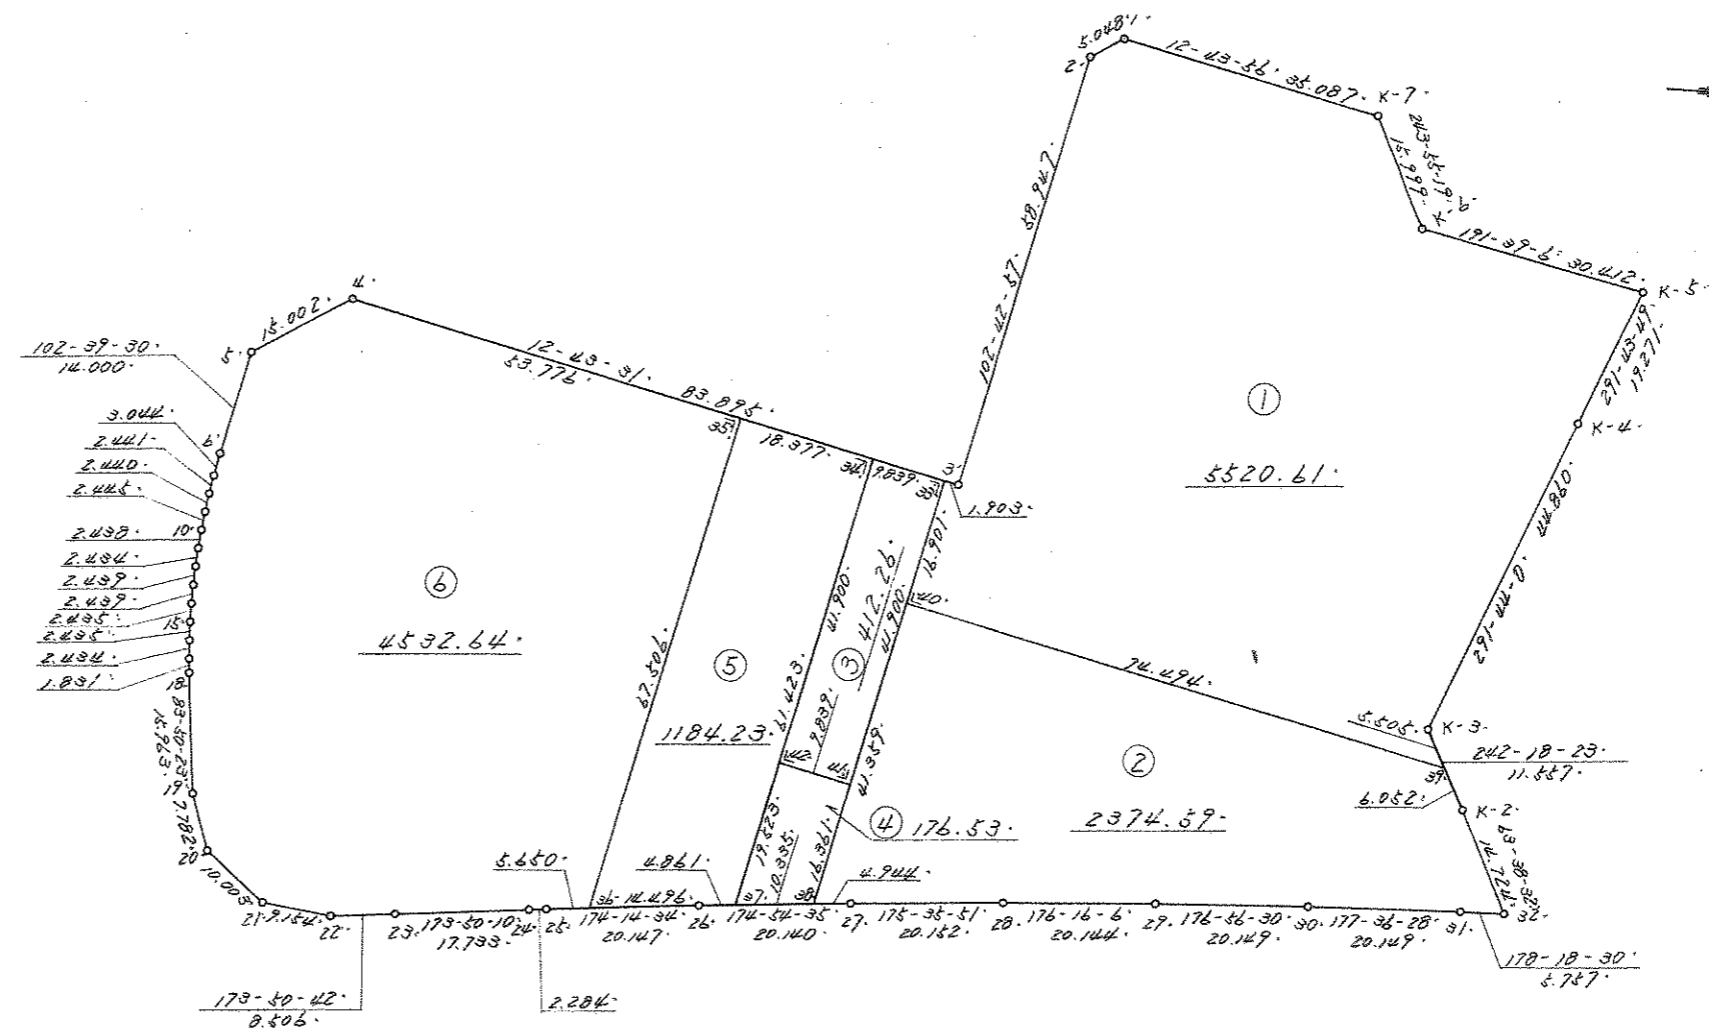

縮尺

街区,画地(換地)原子一覽図


街区番号

3BL

街区面積 1,7648.87

画地面積 1,7648.84

0.03

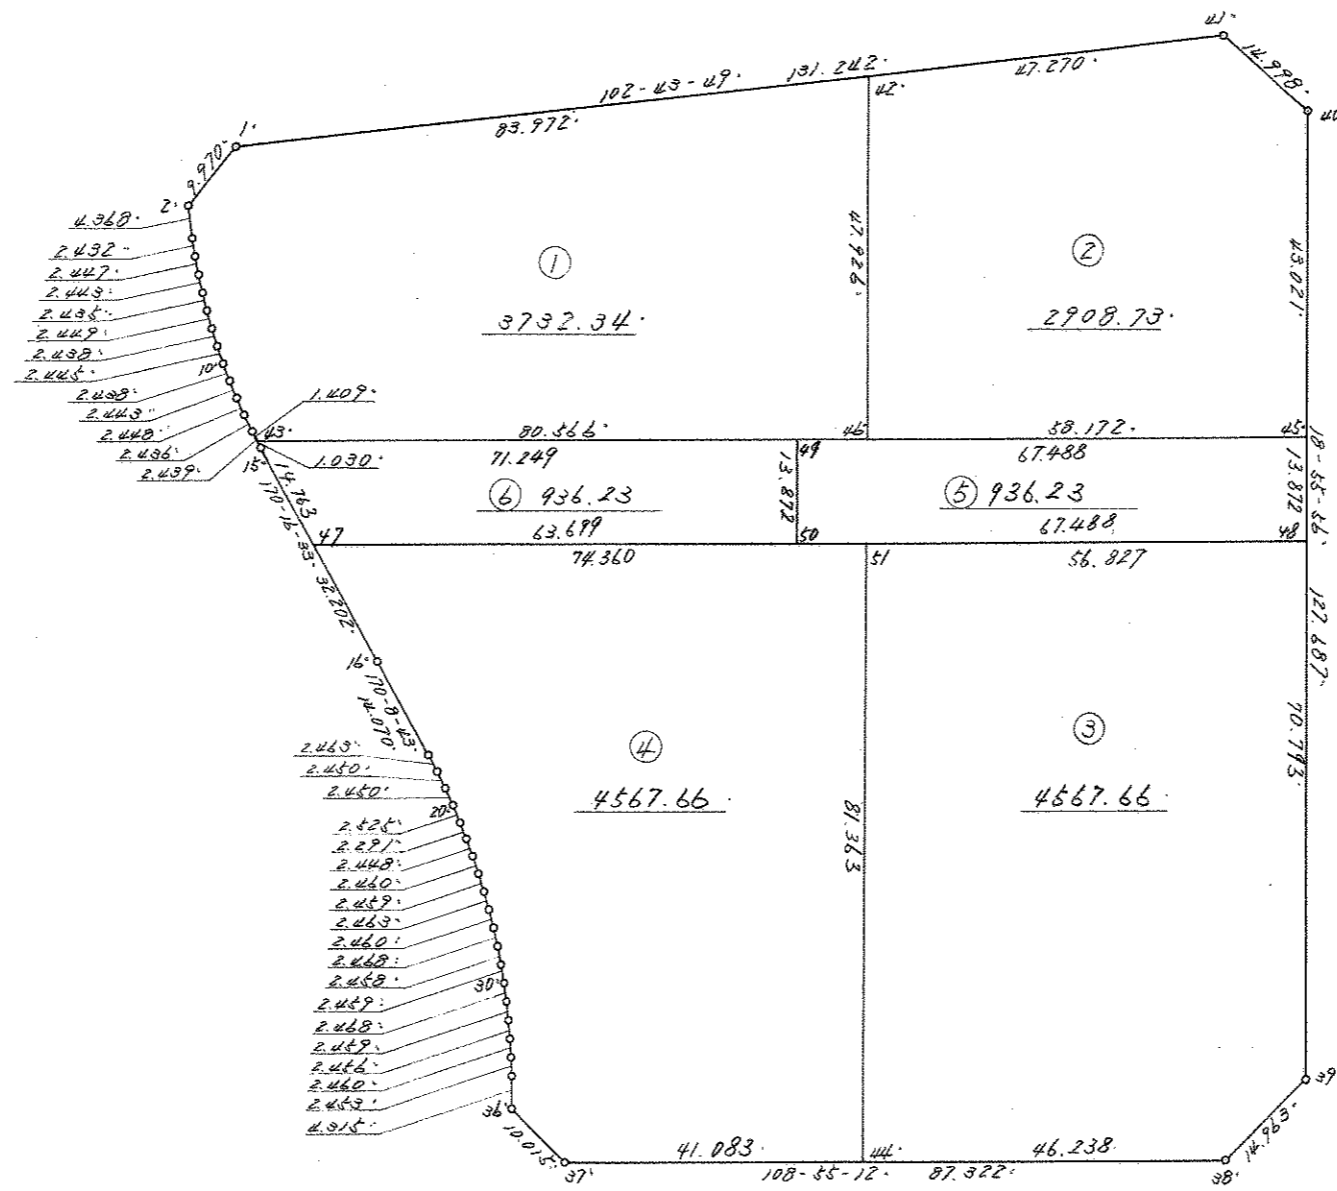

縮尺

街区,画地(換地)原子一覽図



街区番号

4BL

街区面積 29762.50.

画地面積 29762.46.

0.04.

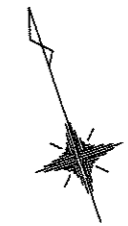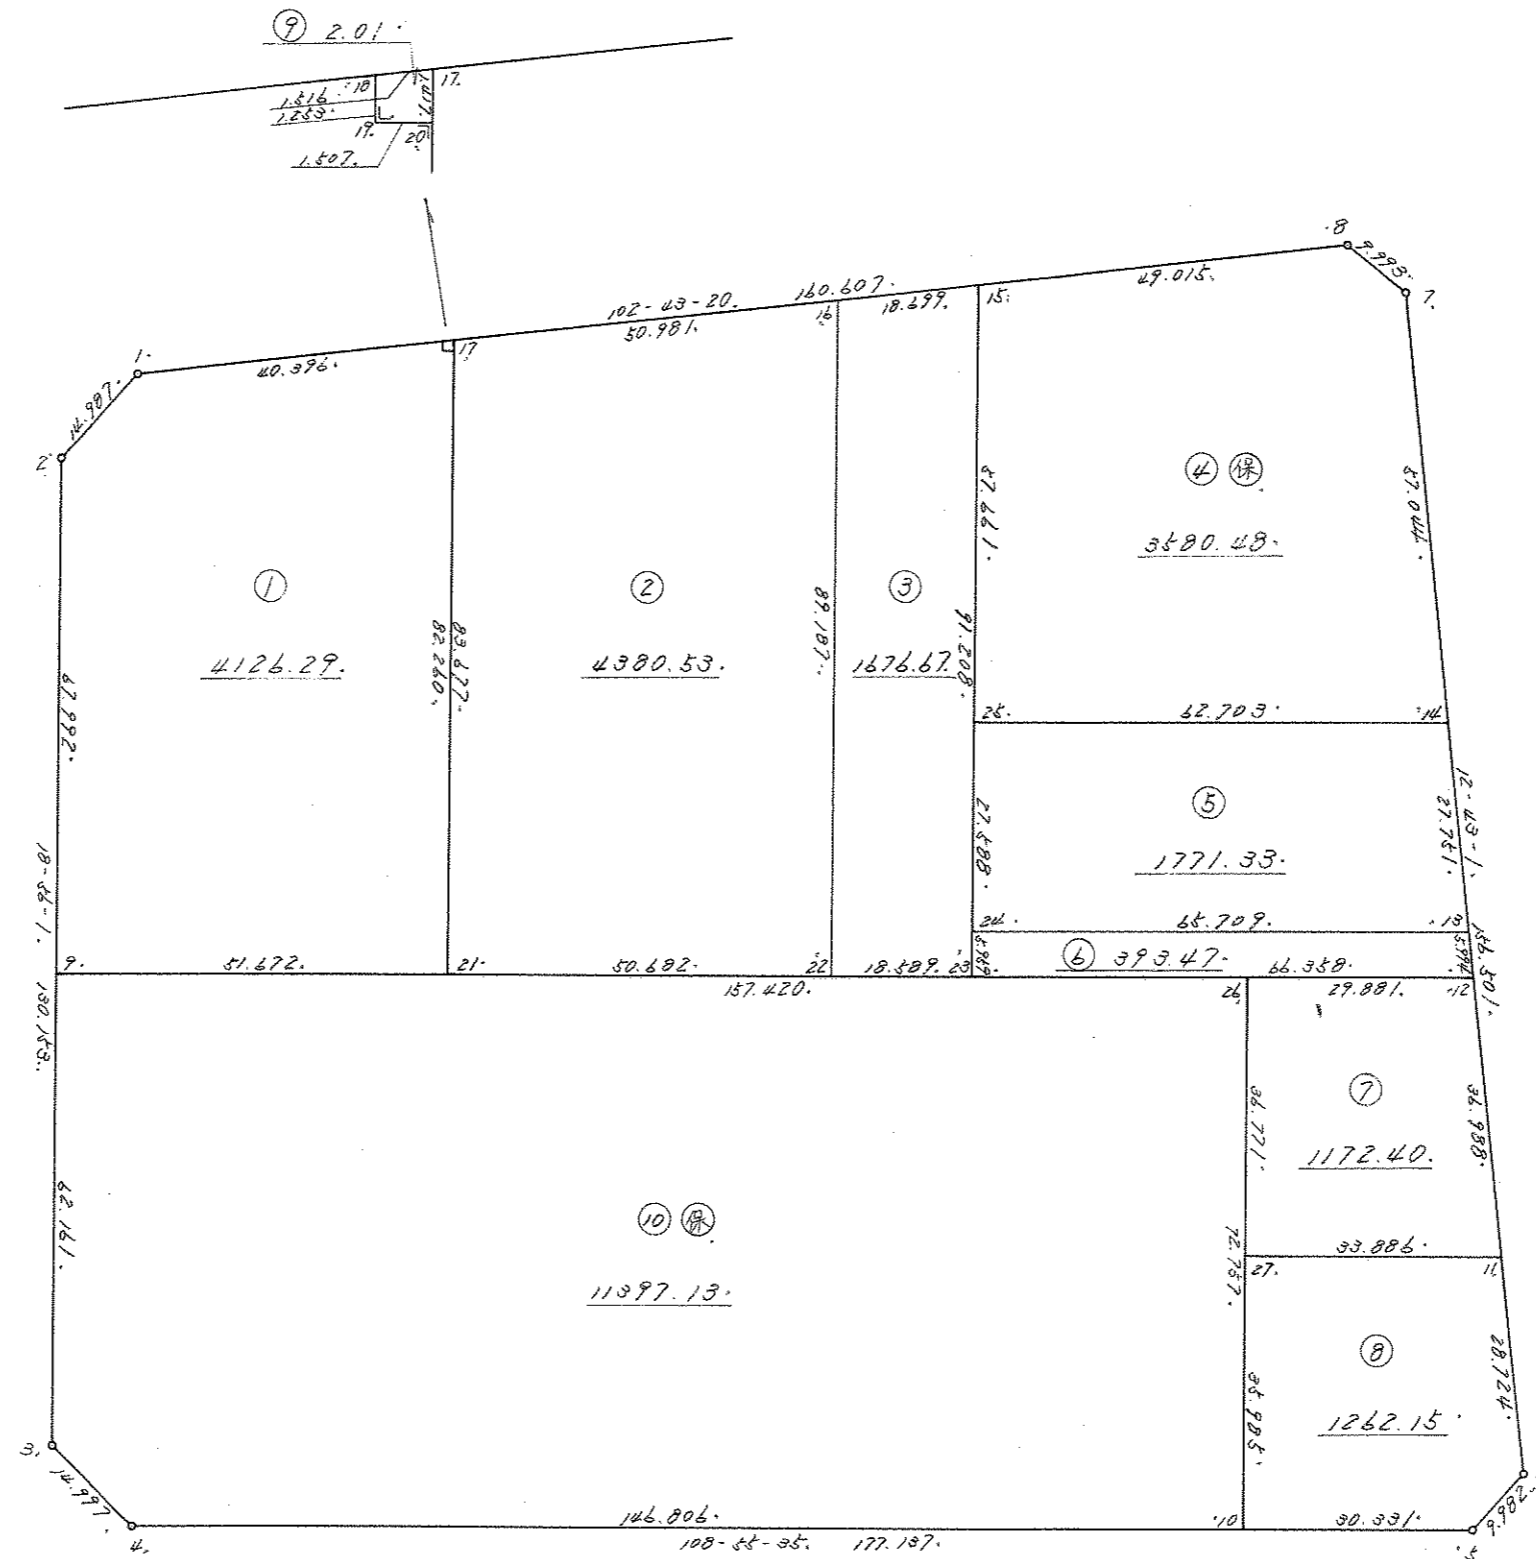

縮尺


街区,画地(換地)原子一覽図

街区番号

5BL

街区面積

画地面積

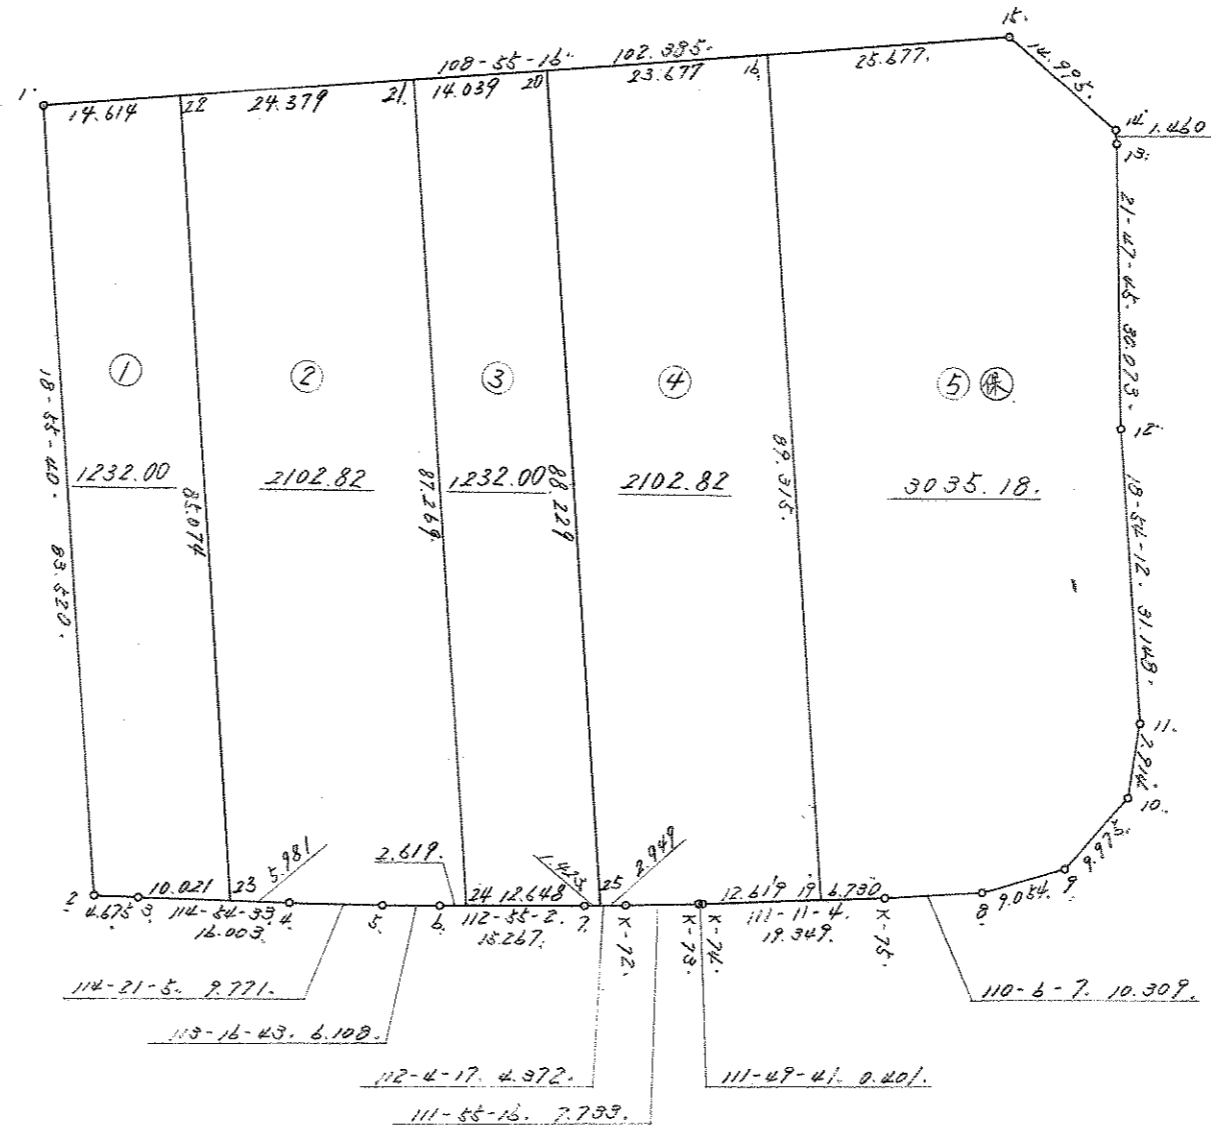

縮尺

街区,画地(換地)原子一覽図

街区番号

6BL

街区面積 41926.82

画地面積 41926.74

0.08




街区,画地(換地)原子一覽図

街区番号

CHOUSEICHI

街区面積

画地面積

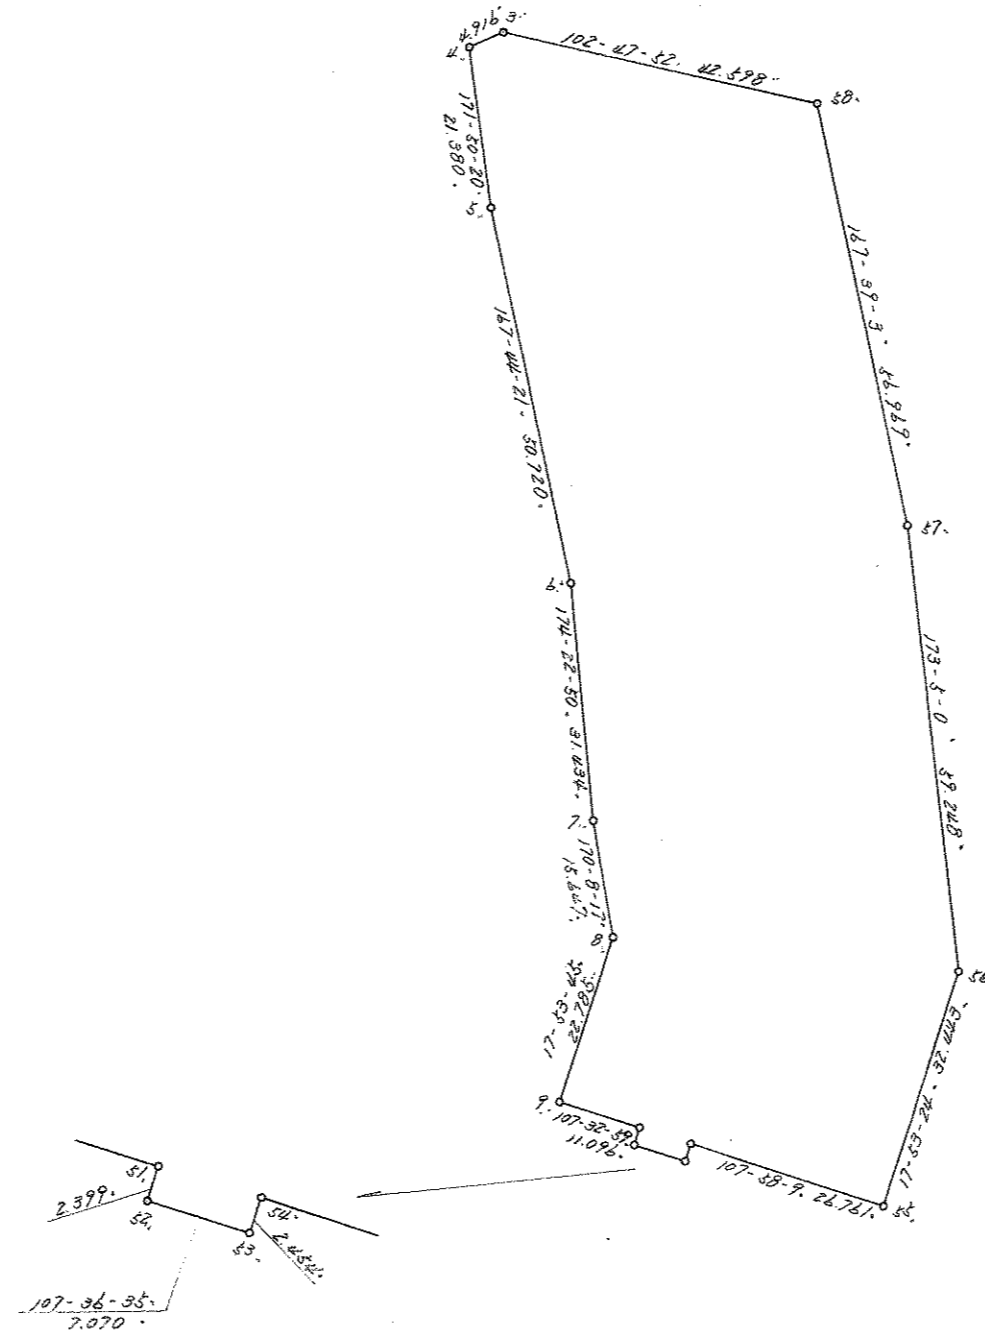

縮尺

