
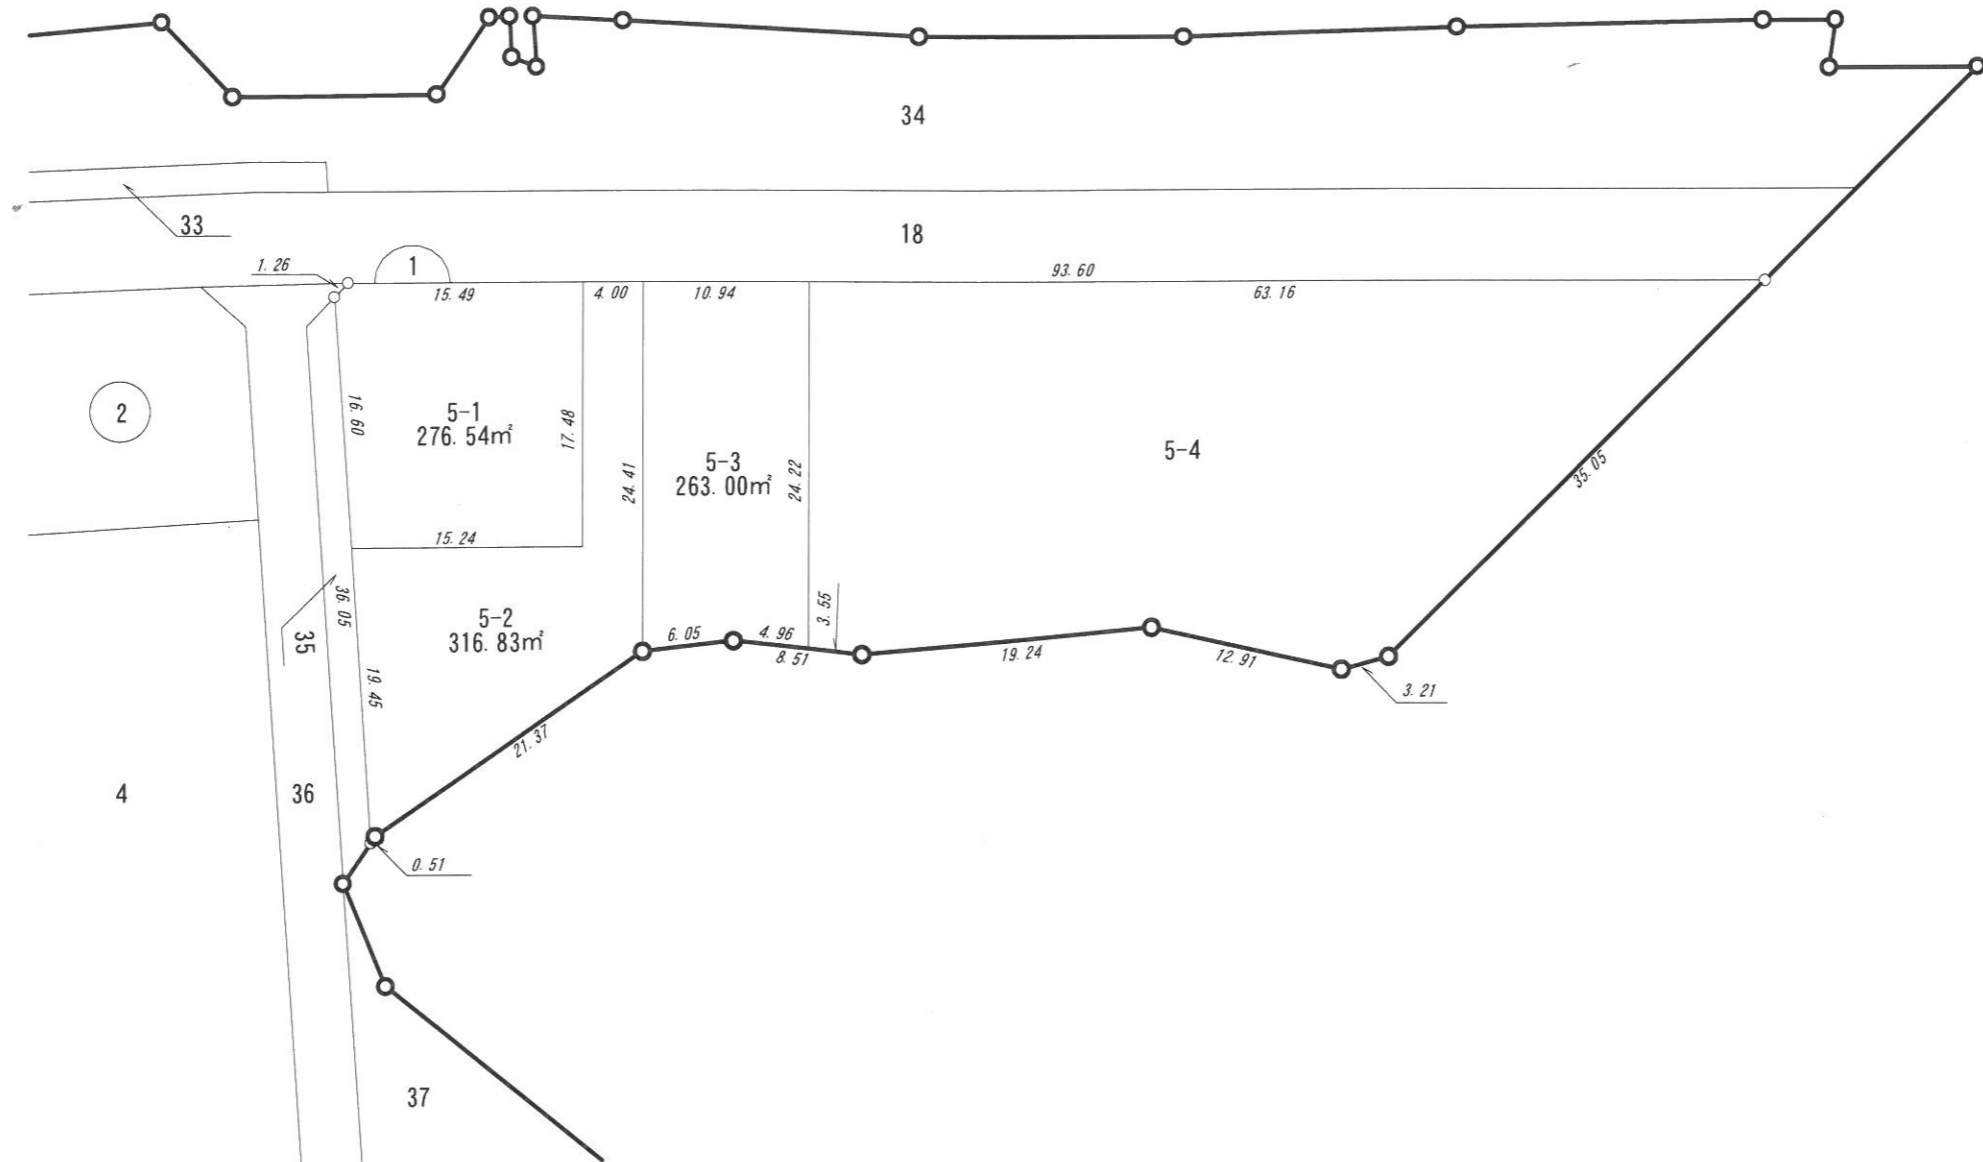


換 地 図

所 在 ひたちなか市小貫山一丁目

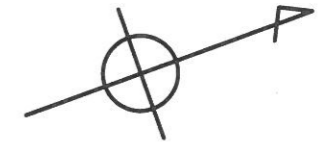


凡 例	
	街区番号
	筆界及び地番
	換地位置


縮尺 1 : 500

換 地 図


所 在 ひたちなか市小貫山一丁目

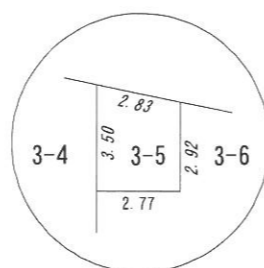

S=1:250

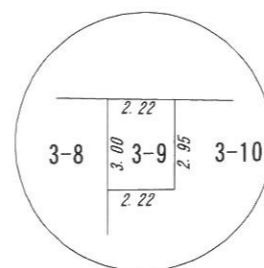

S=1:250

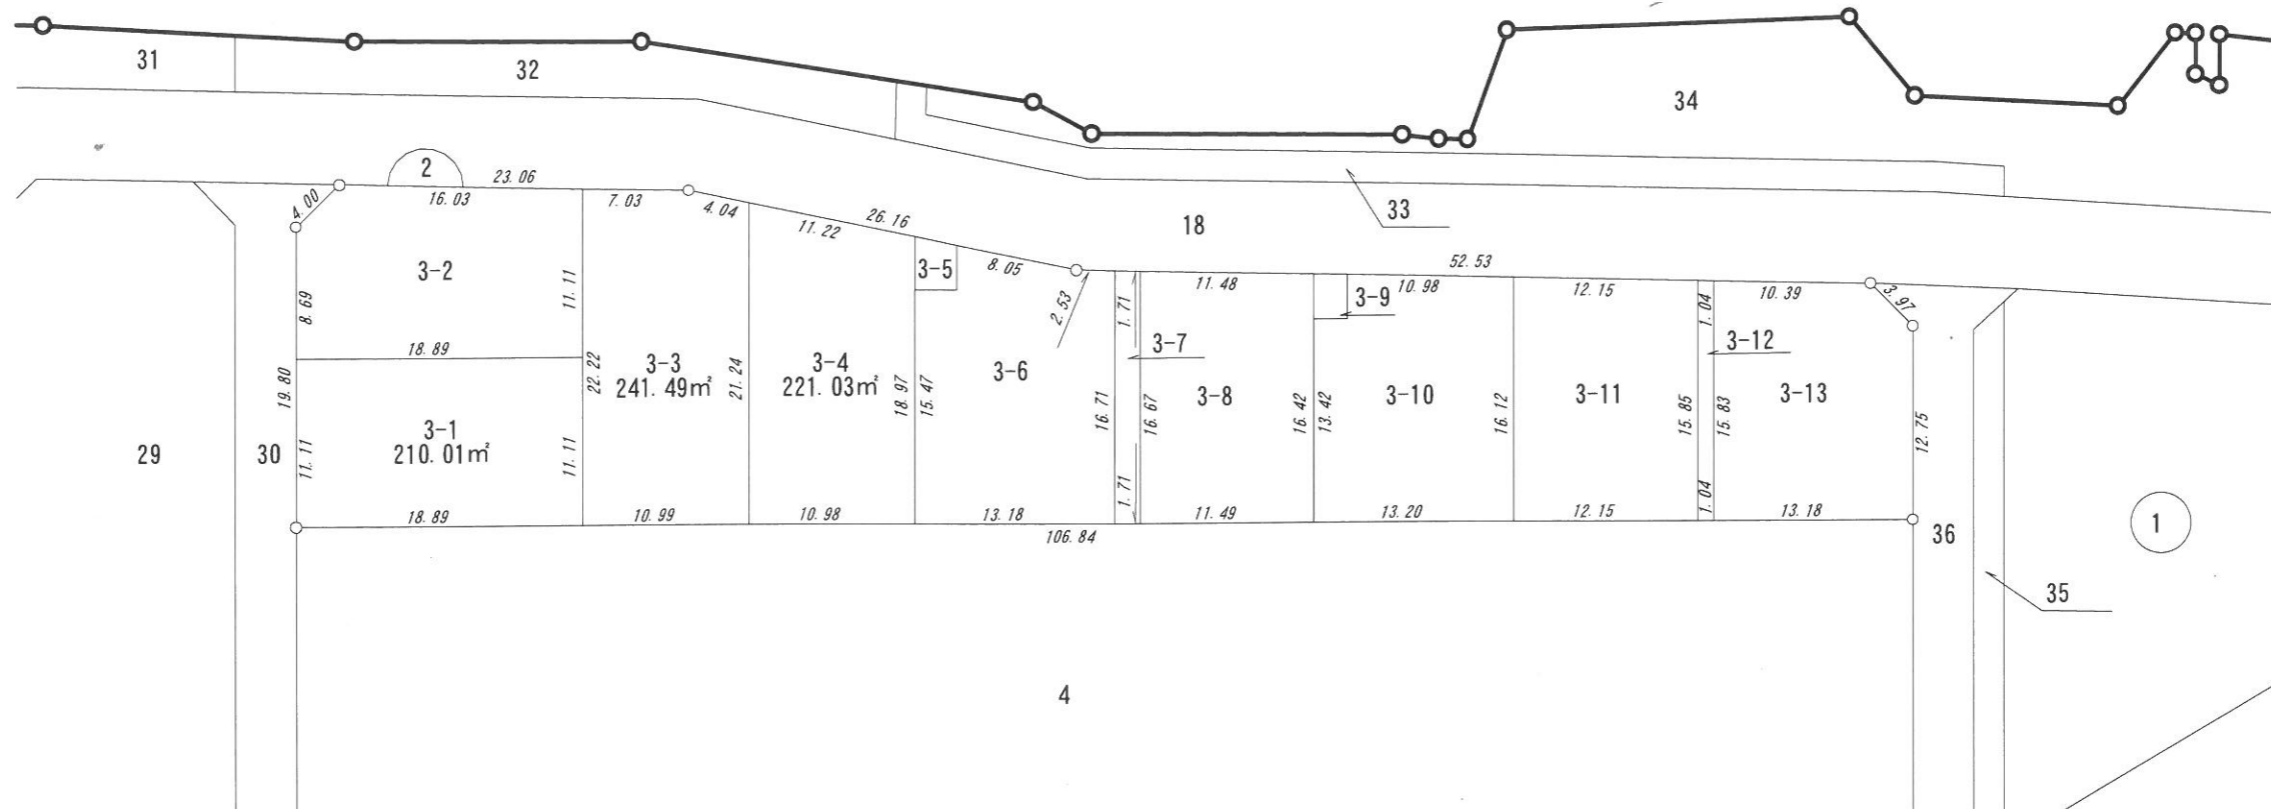


凡 例	
②	街区番号
3-1	筆界及び地番
□	換地位置

縮尺 1 : 500

換 地 図

所 在 ひたちなか市小貫山一丁目






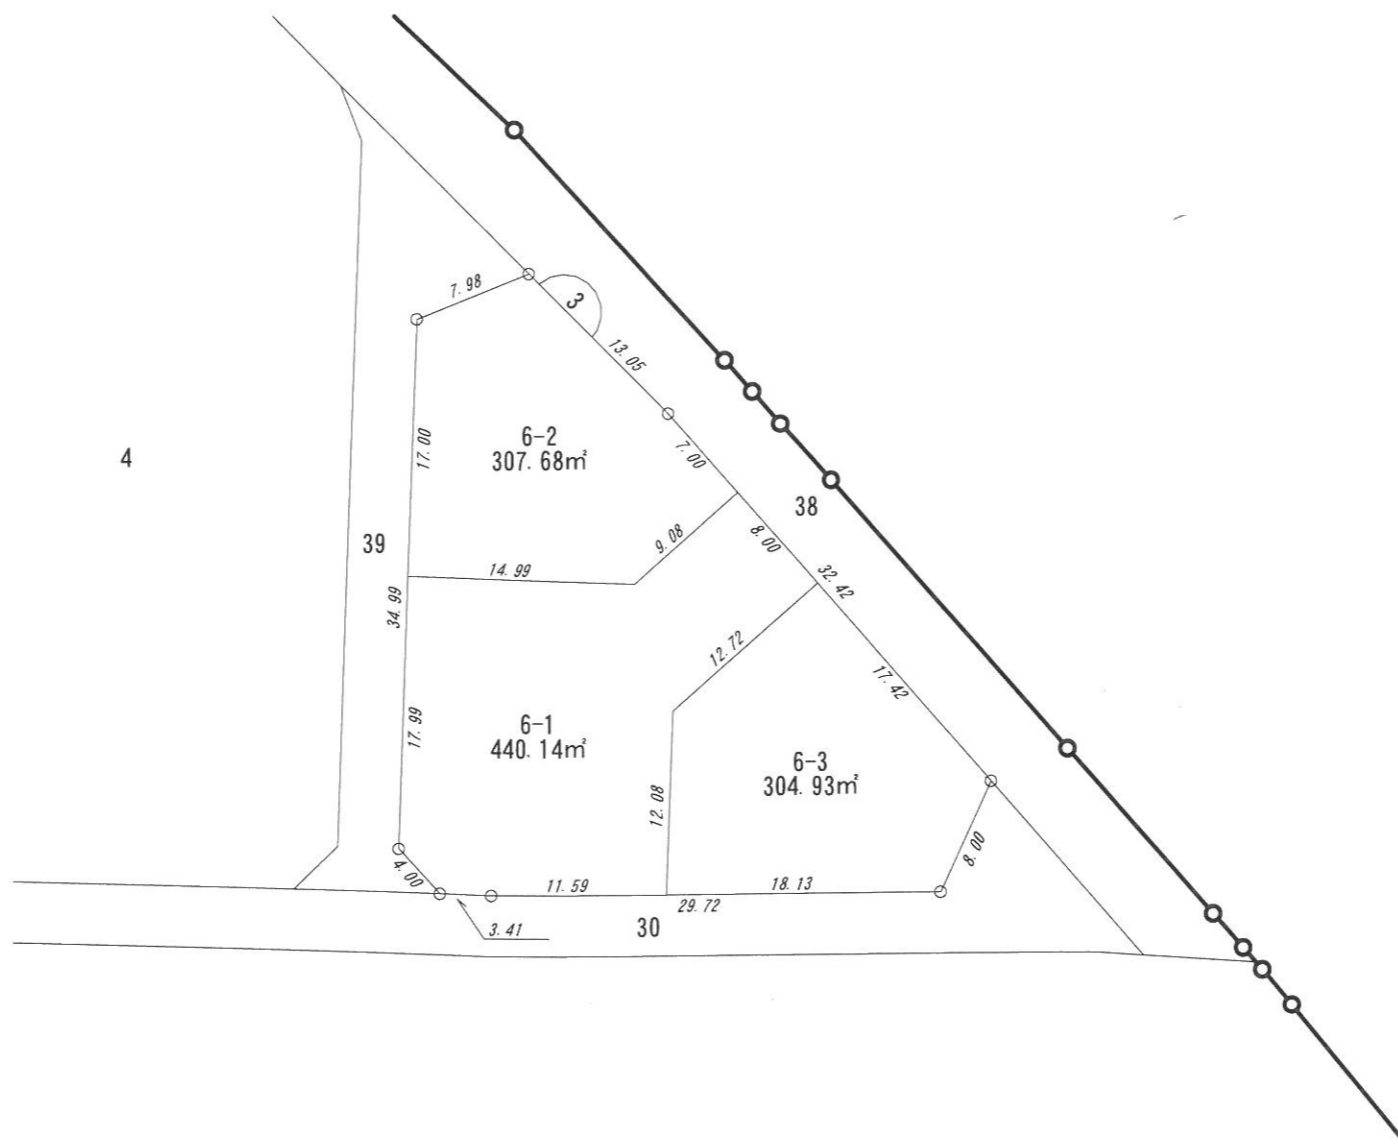


凡 例	
②	街区番号
3-1	筆界及び地番
□	換地位置

縮尺 1 : 500

換 地 図

所 在 　　ひたちなか市小貫山一丁目

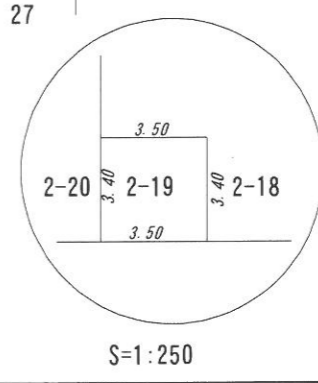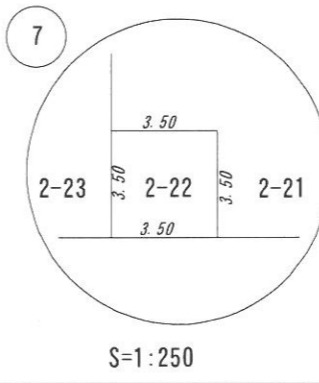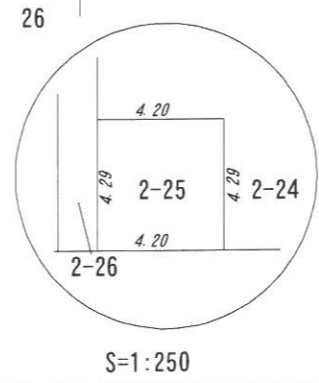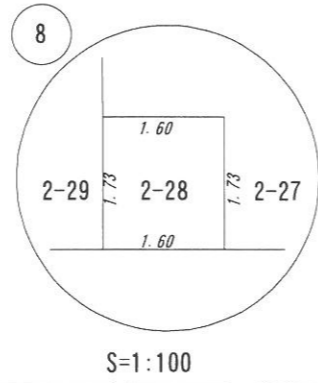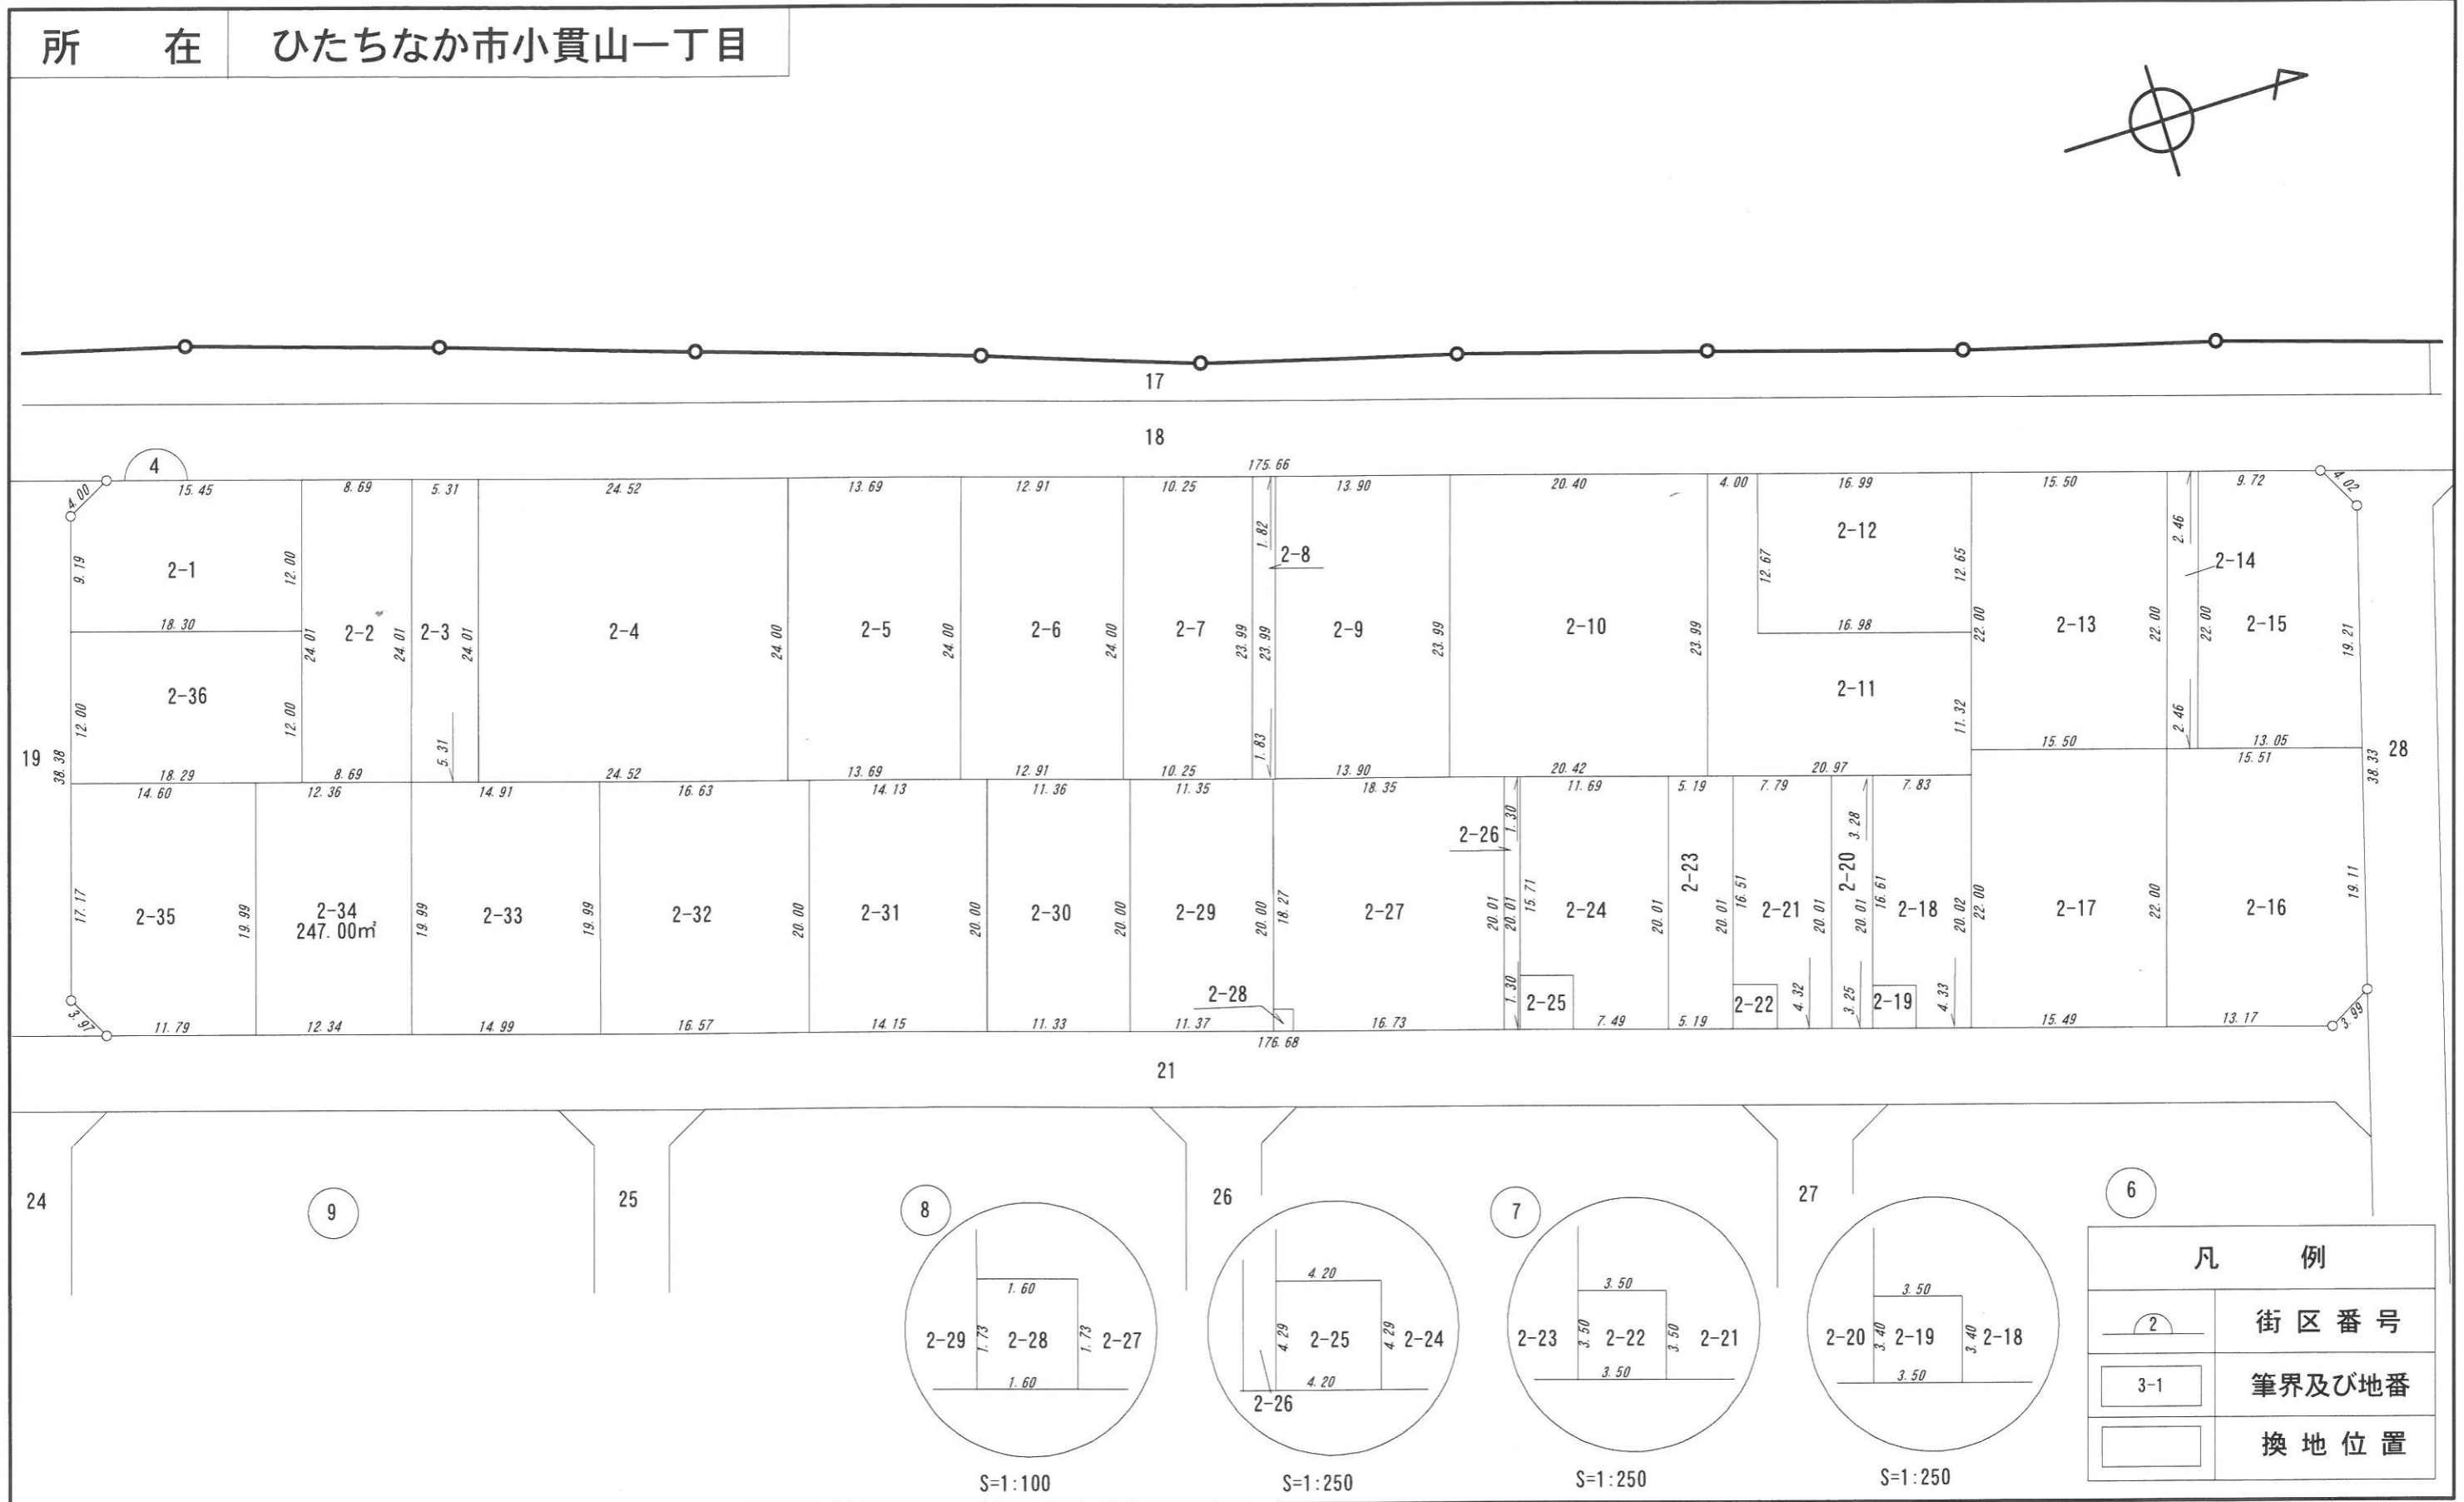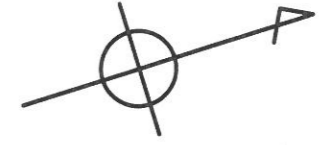


凡 例	
②	街区番号
3-1	筆界及び地番
□	換地位置

縮尺 1 : 500

換 地 図

所 在 ひたちなか市小貫山一丁目

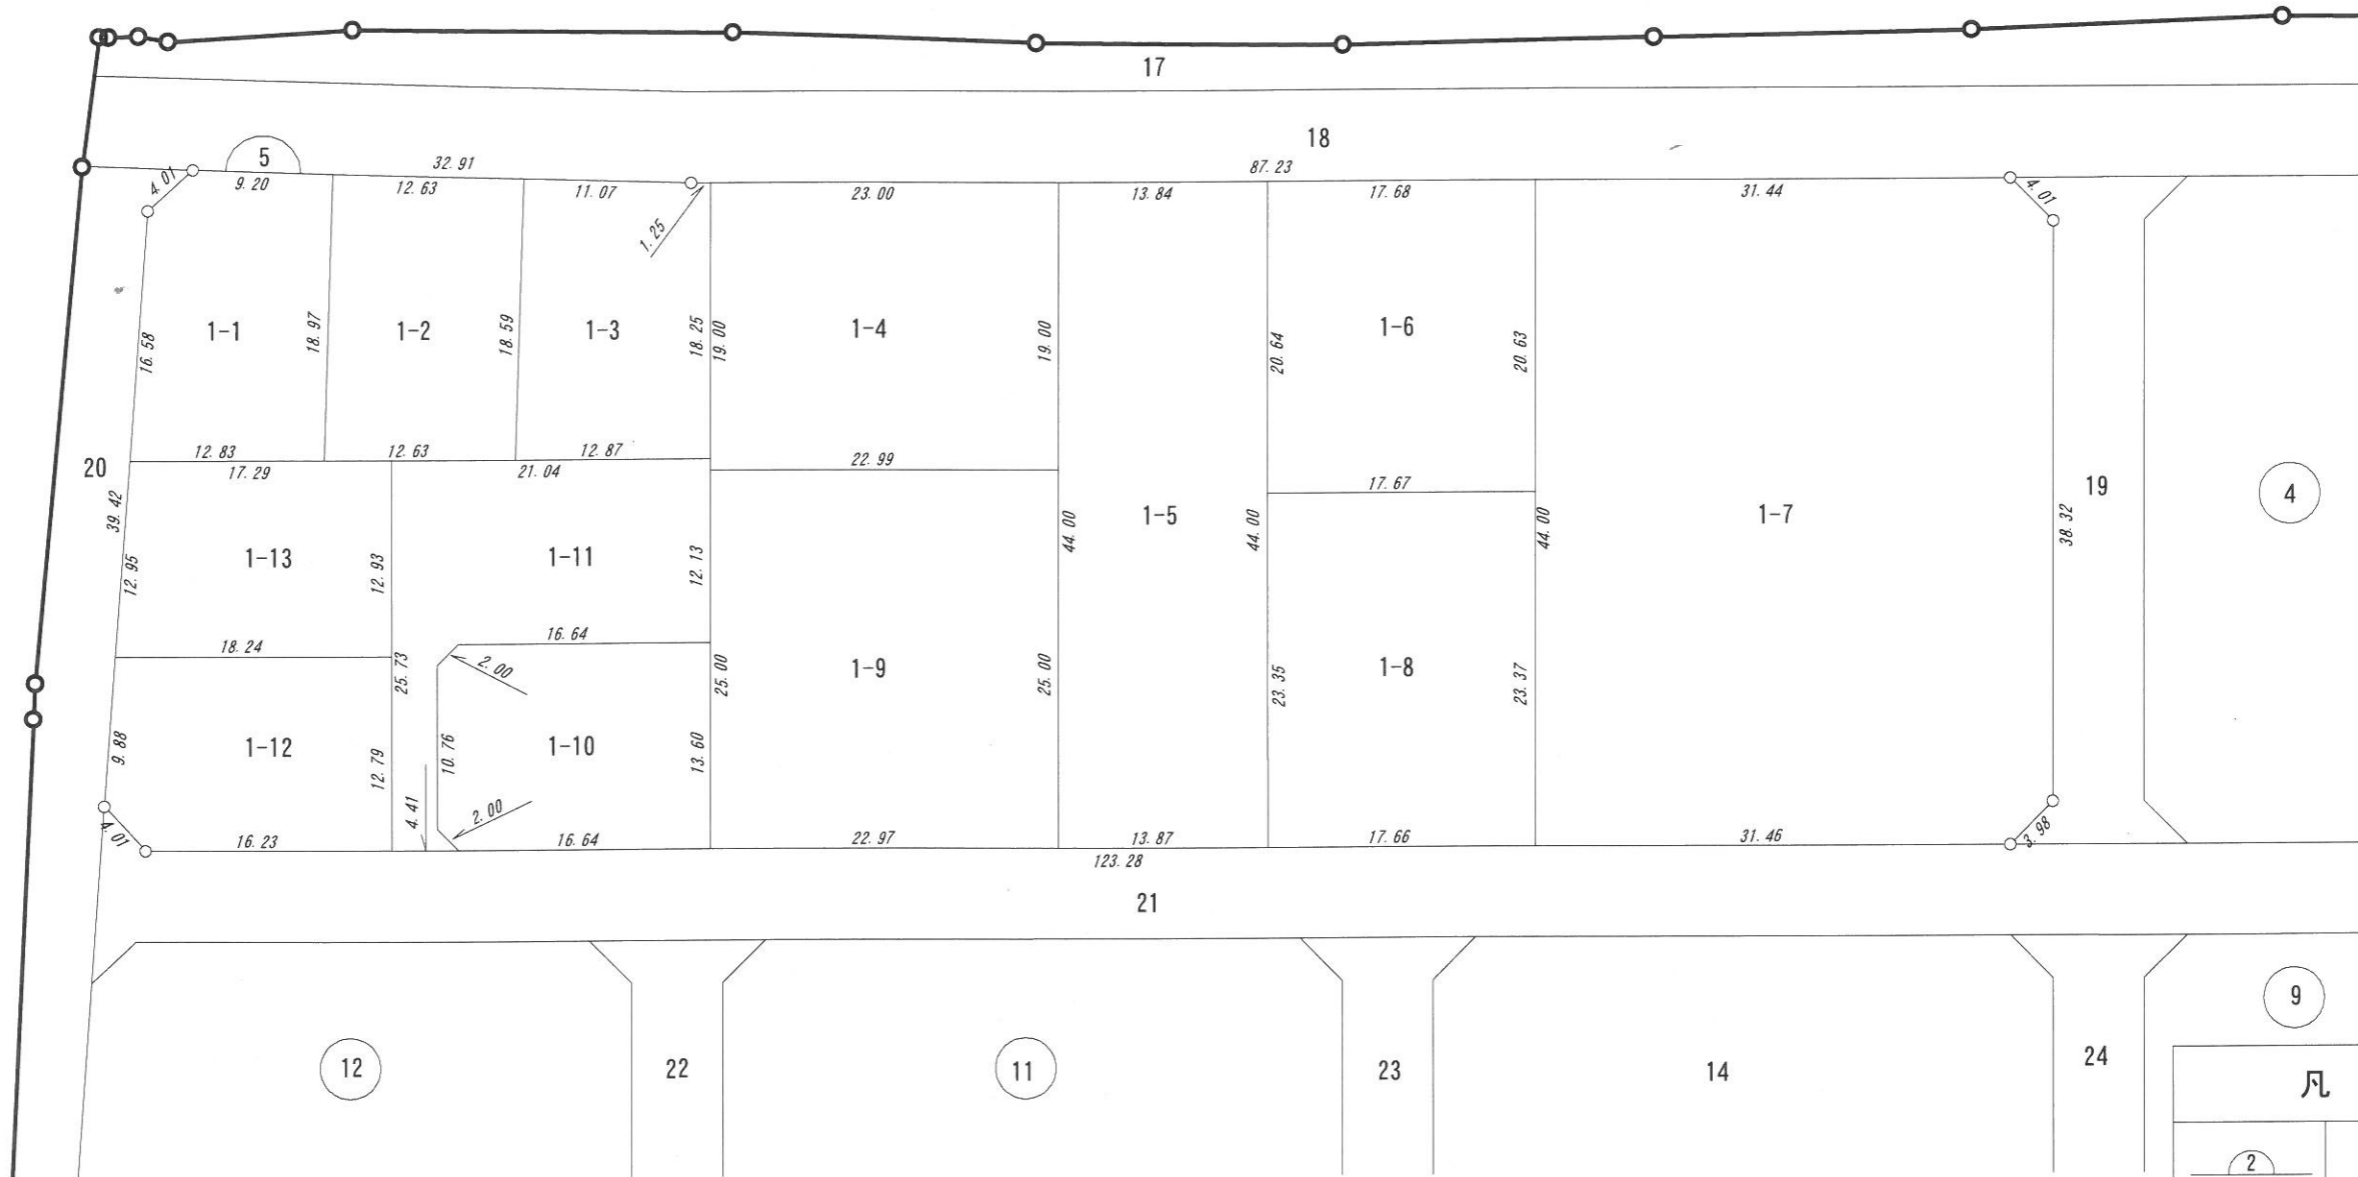


凡 例	
②	街区番号
3-1	筆界及び地番
□	換地位置

縮尺 1 : 500

換 地 図

所 在 ひたちなか市小貫山一丁目

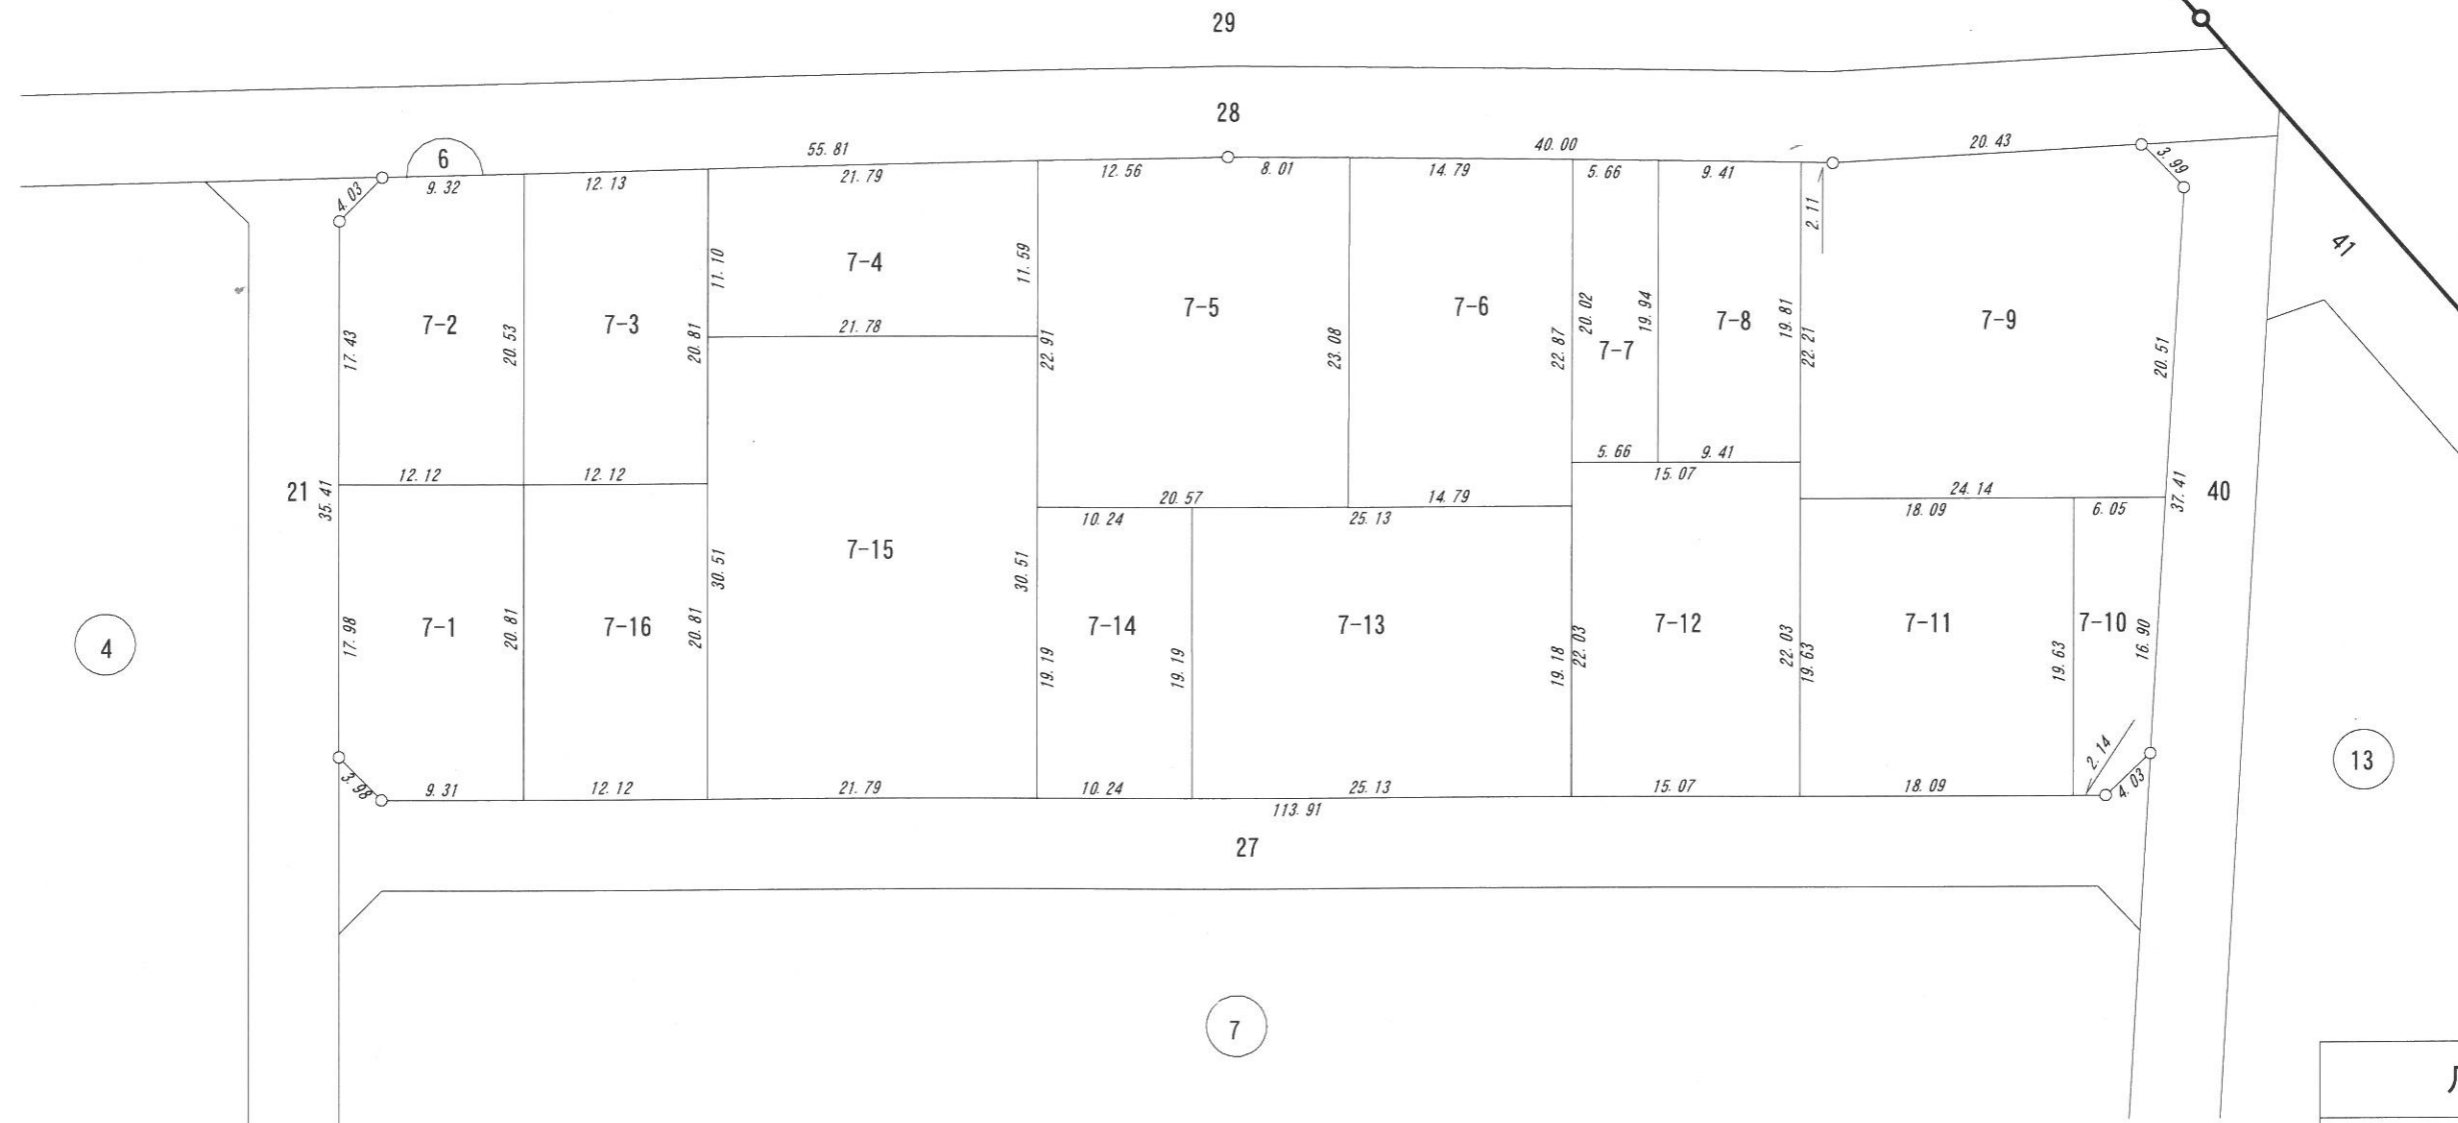


凡 例	
(2)	街区番号
3-1	筆界及び地番
□	換地位置


縮尺 1 : 500

換 地 図

所 在 ひたちなか市小貫山一丁目

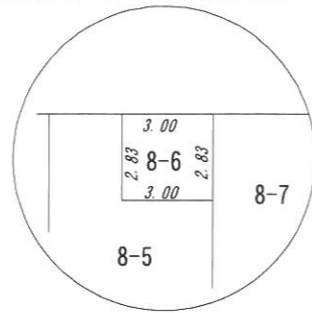

S=1:250

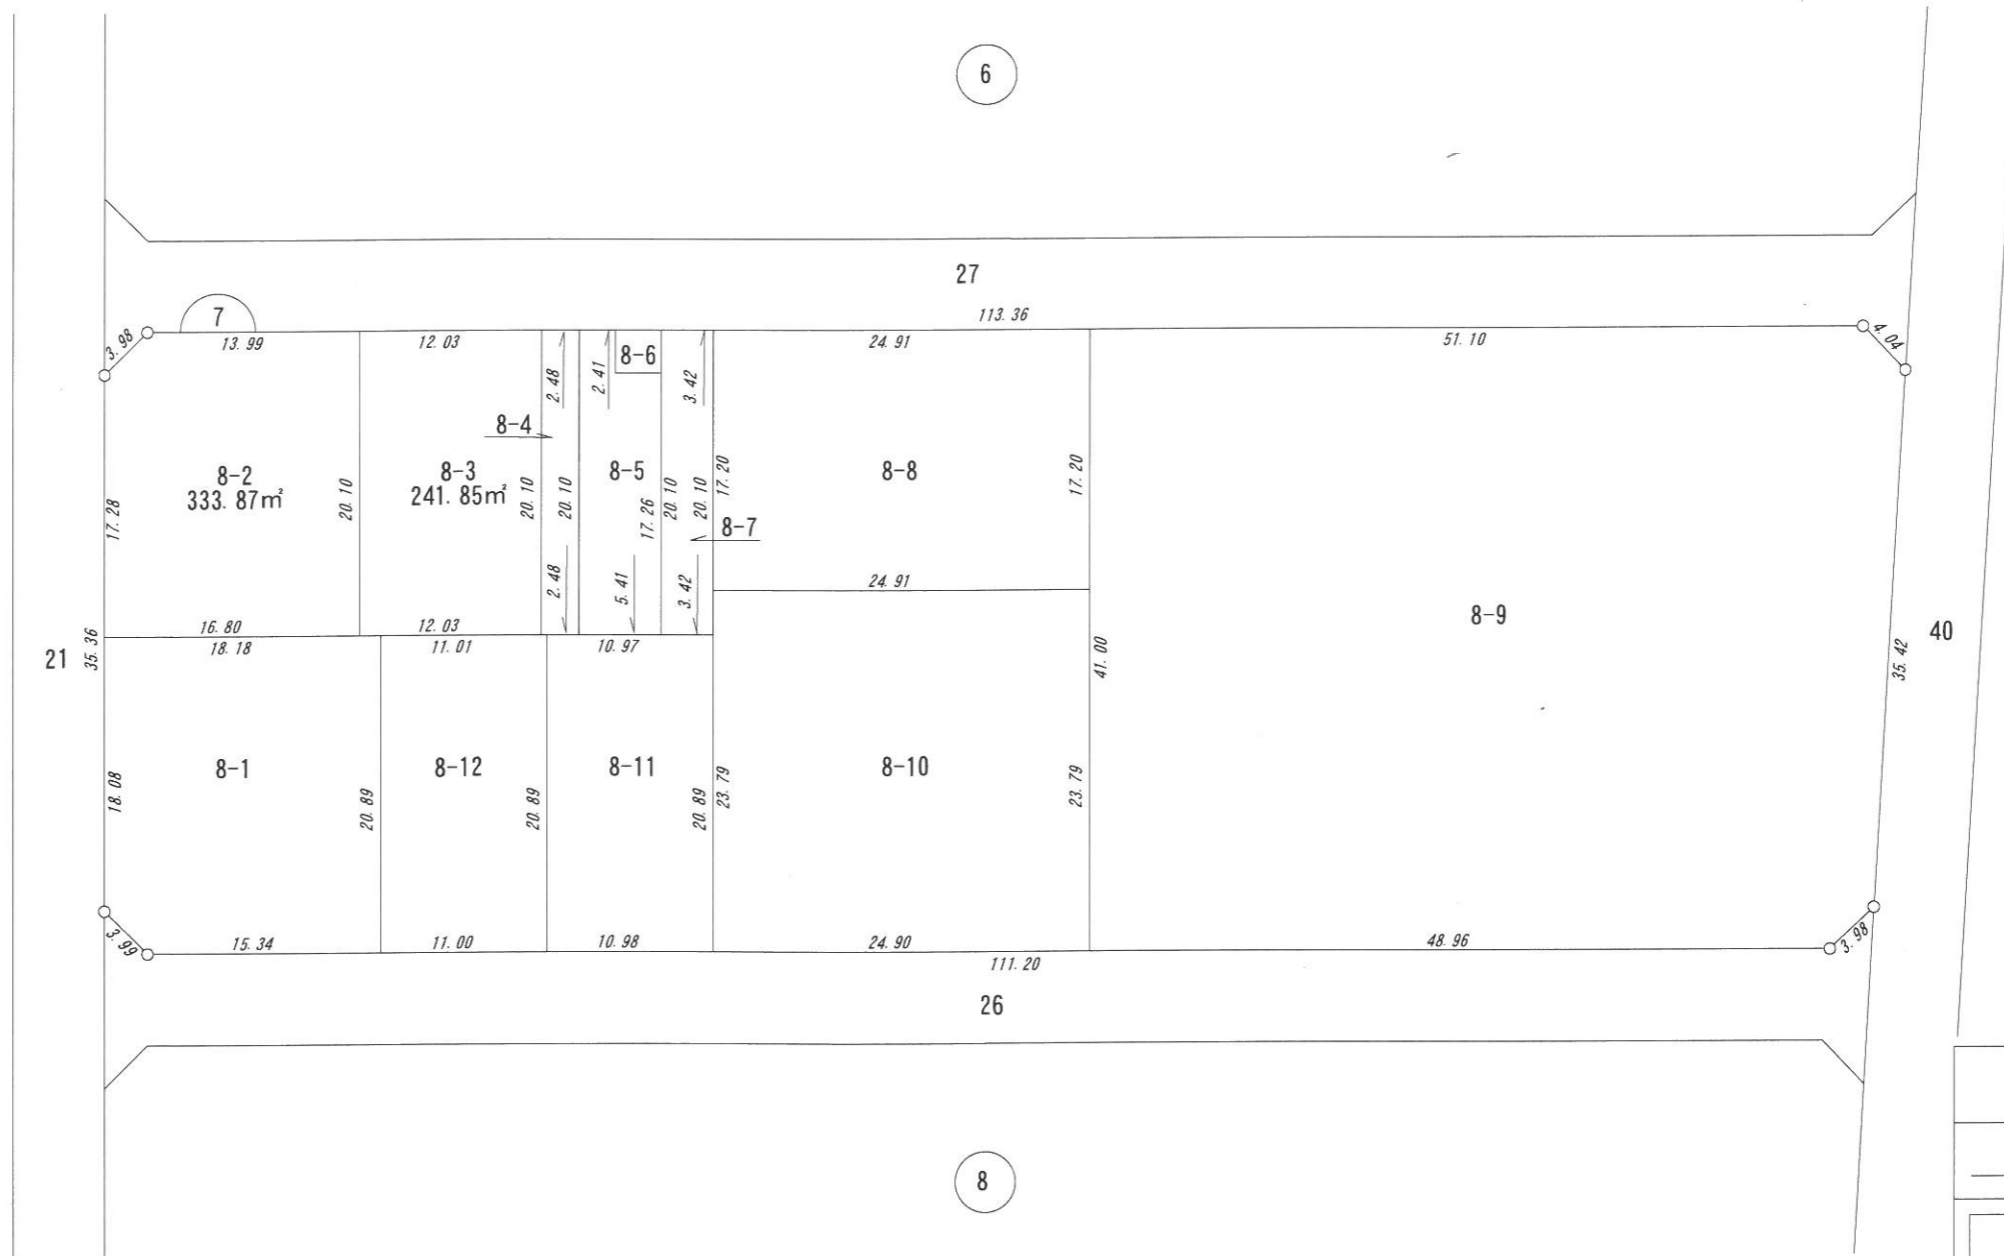


凡 例	
	街区番号
	筆界及び地番
	換地位置

縮尺 1:500

換 地 図

所 在 　　ひたちなか市小貫山一丁目


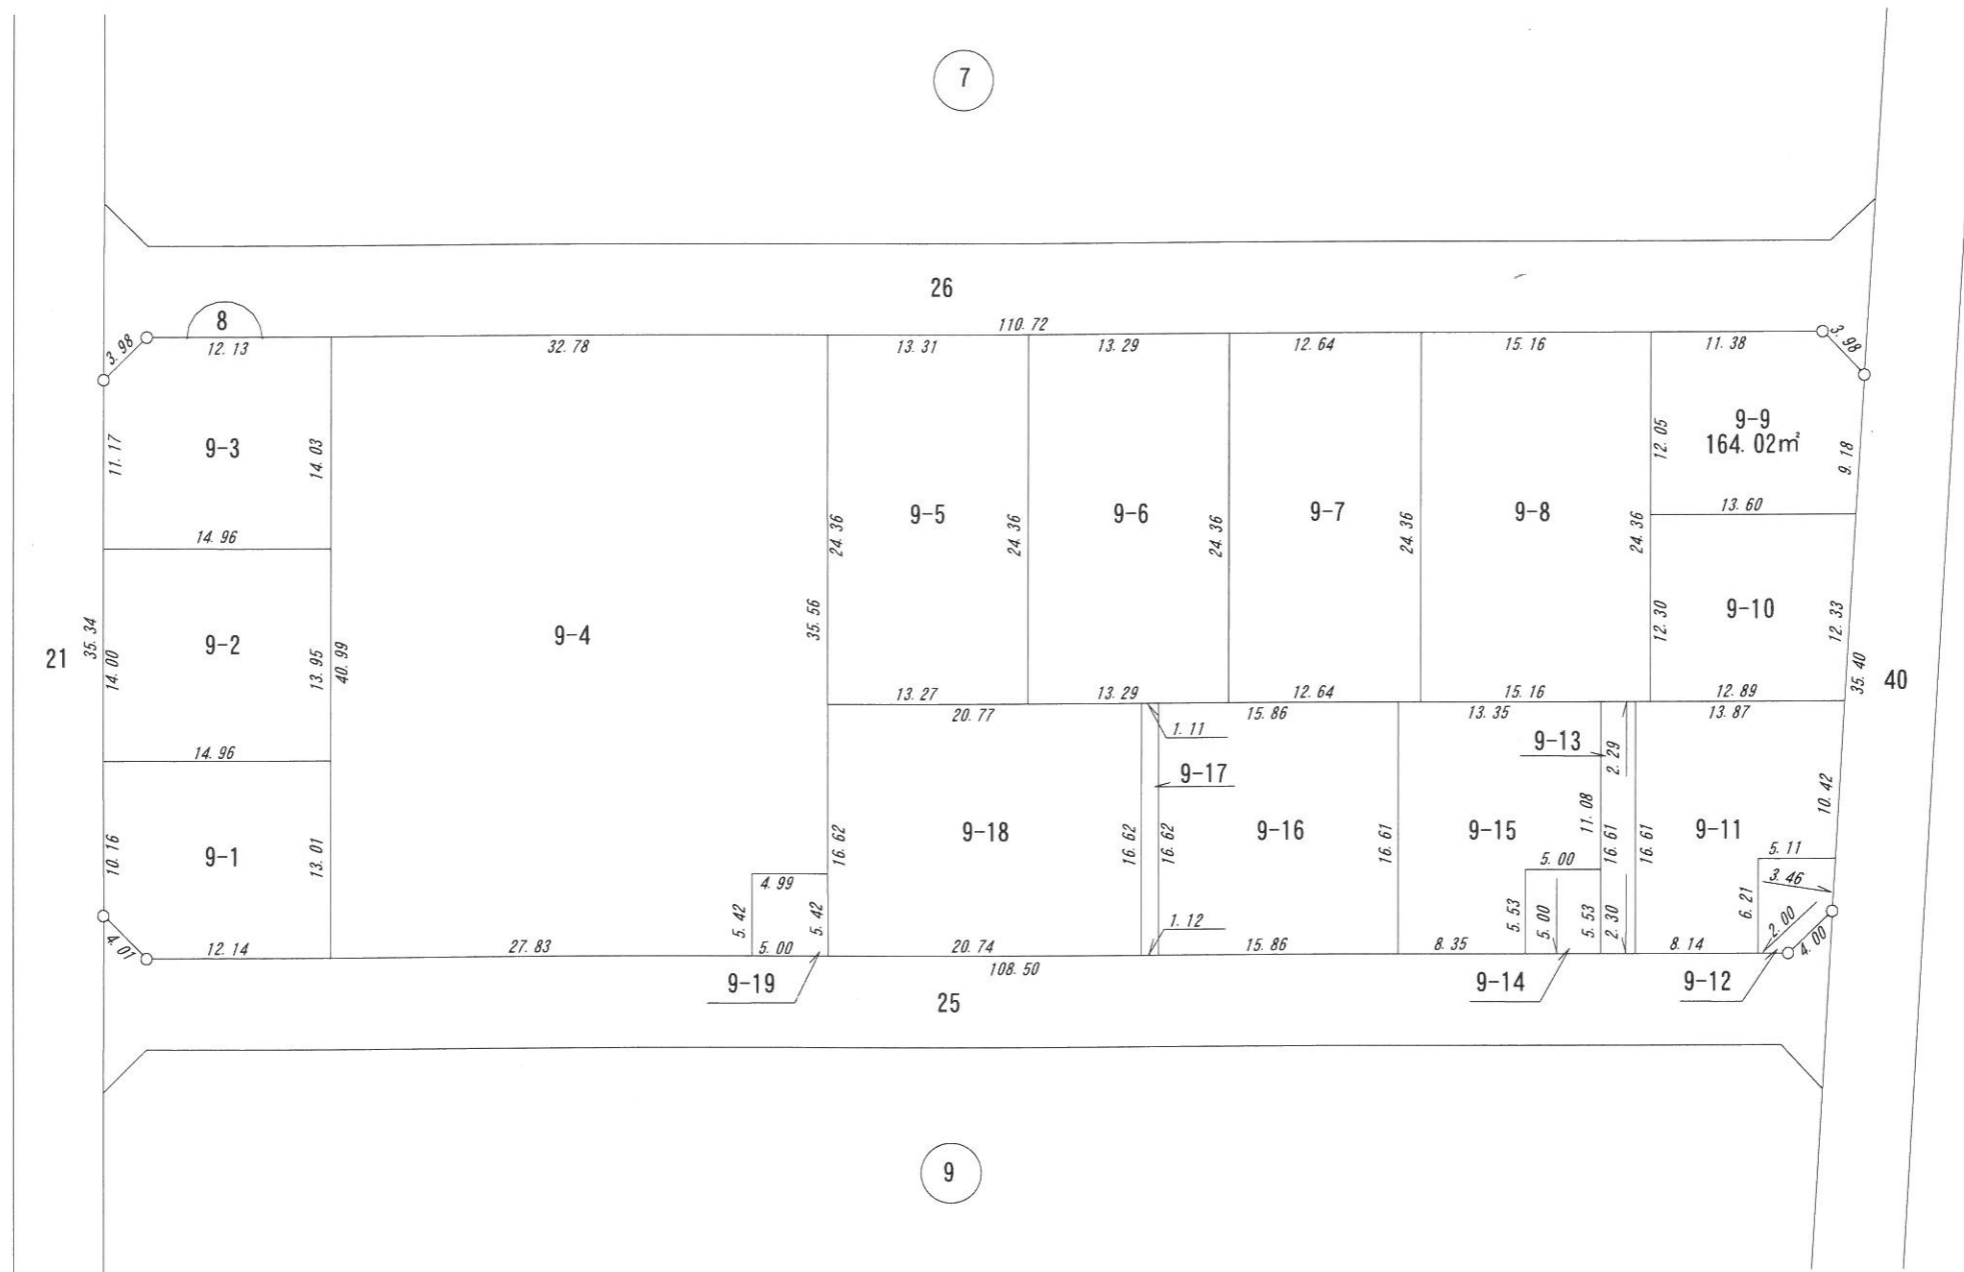


凡 例	
②	街区番号
3-1	筆界及び地番
□	換地位置

縮尺 1 : 500

換地 図

所在 ひたちなか市小貫山一丁目

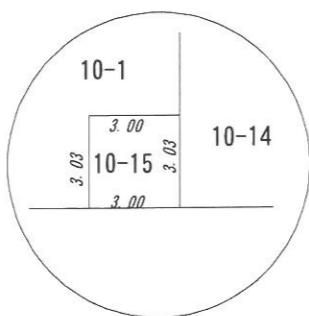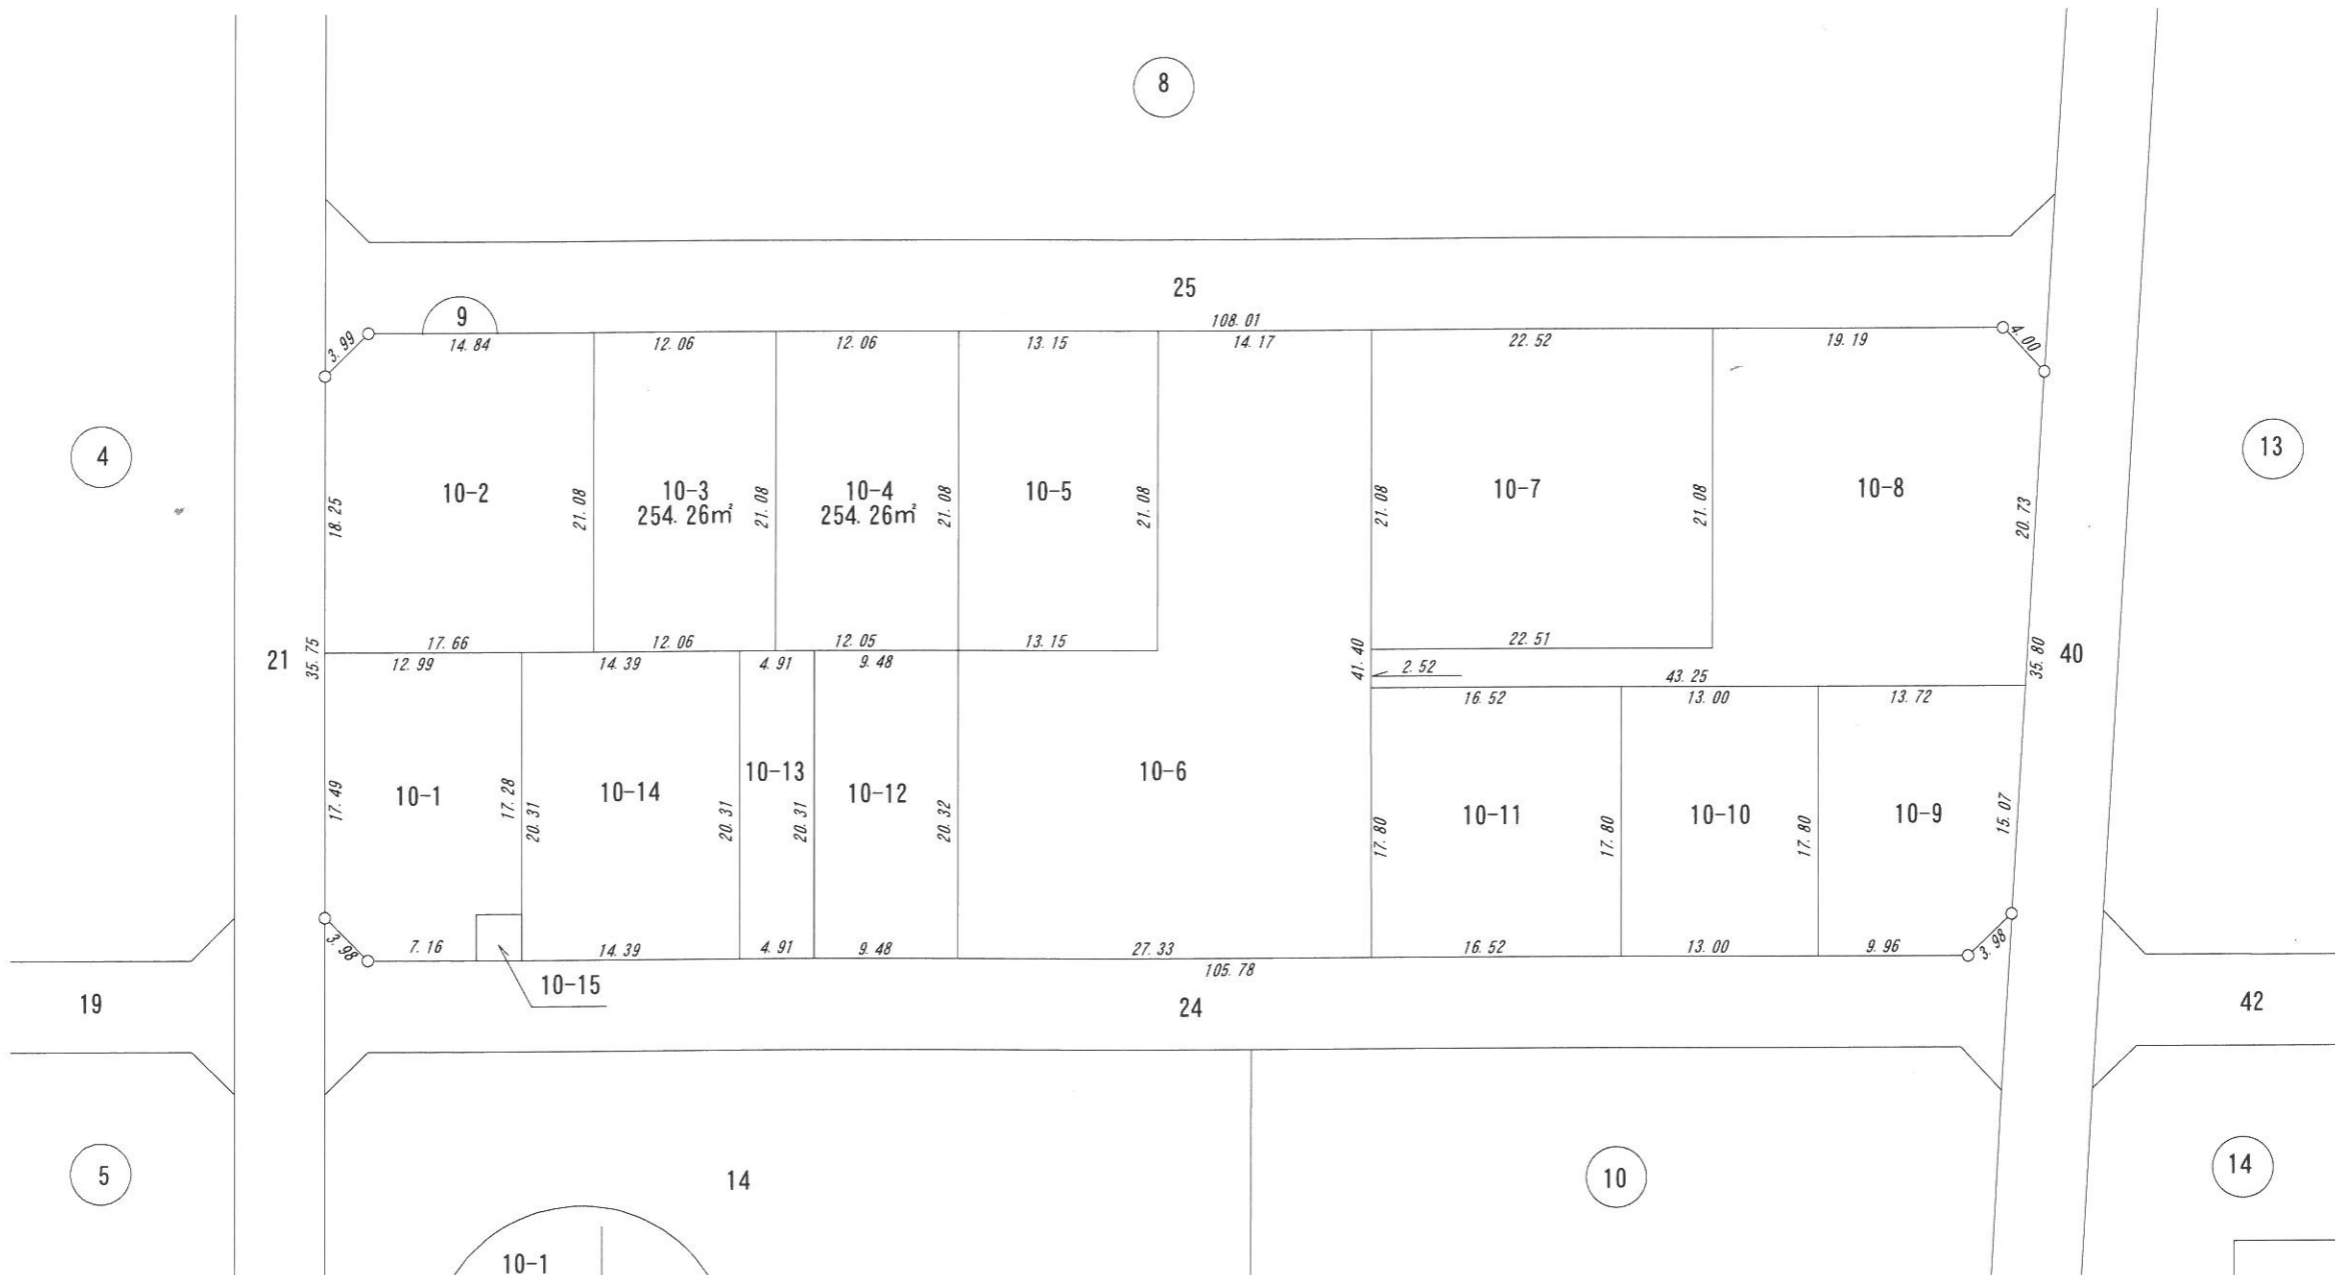


S=1:250

凡 例	
	街区番号
	筆界及び地番
	換地位置

縮尺 1:500

換 地 図

所 在 　　ひたちなか市小貫山一丁目


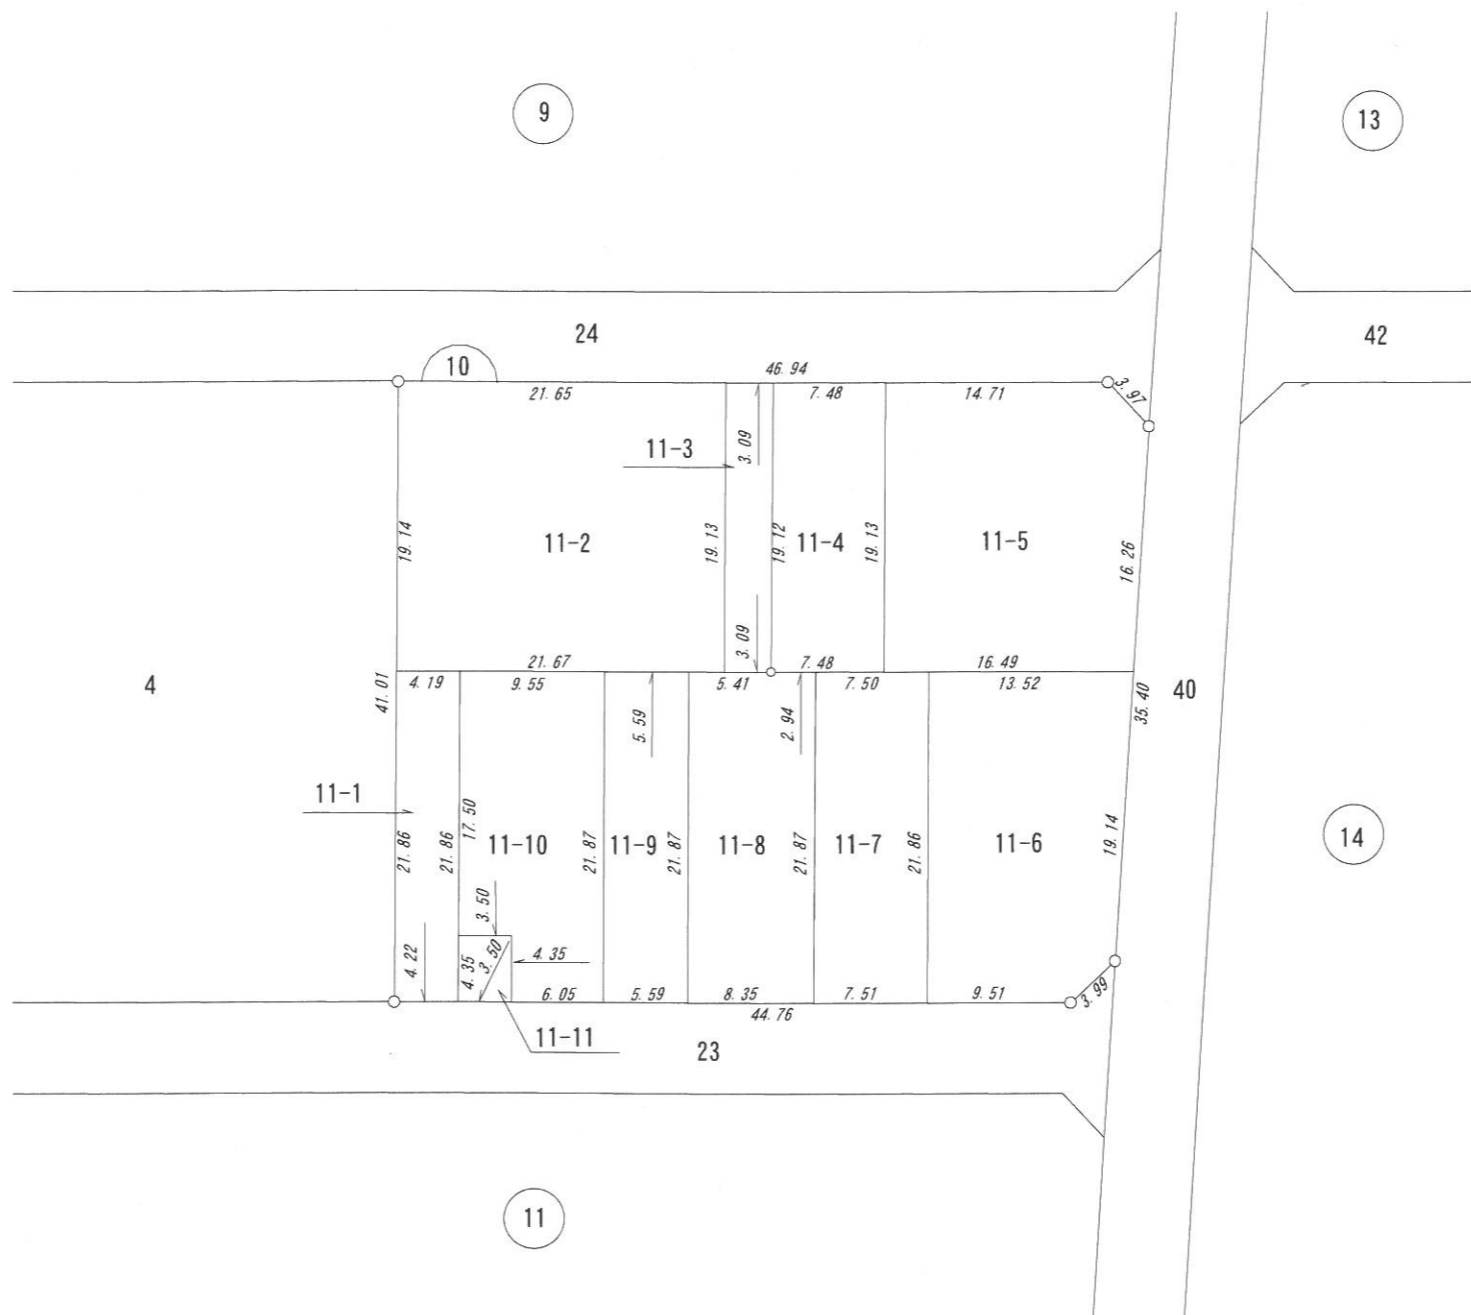


凡 例	
②	街区番号
3-1	筆界及び地番
□	換地位置


縮尺 1 : 500

換 地 図

所 在 ひたちなか市小貫山一丁目

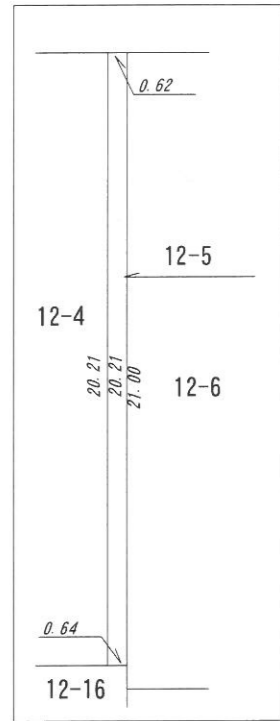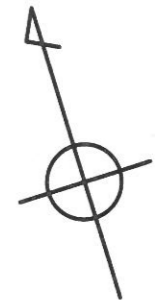

S=1:250

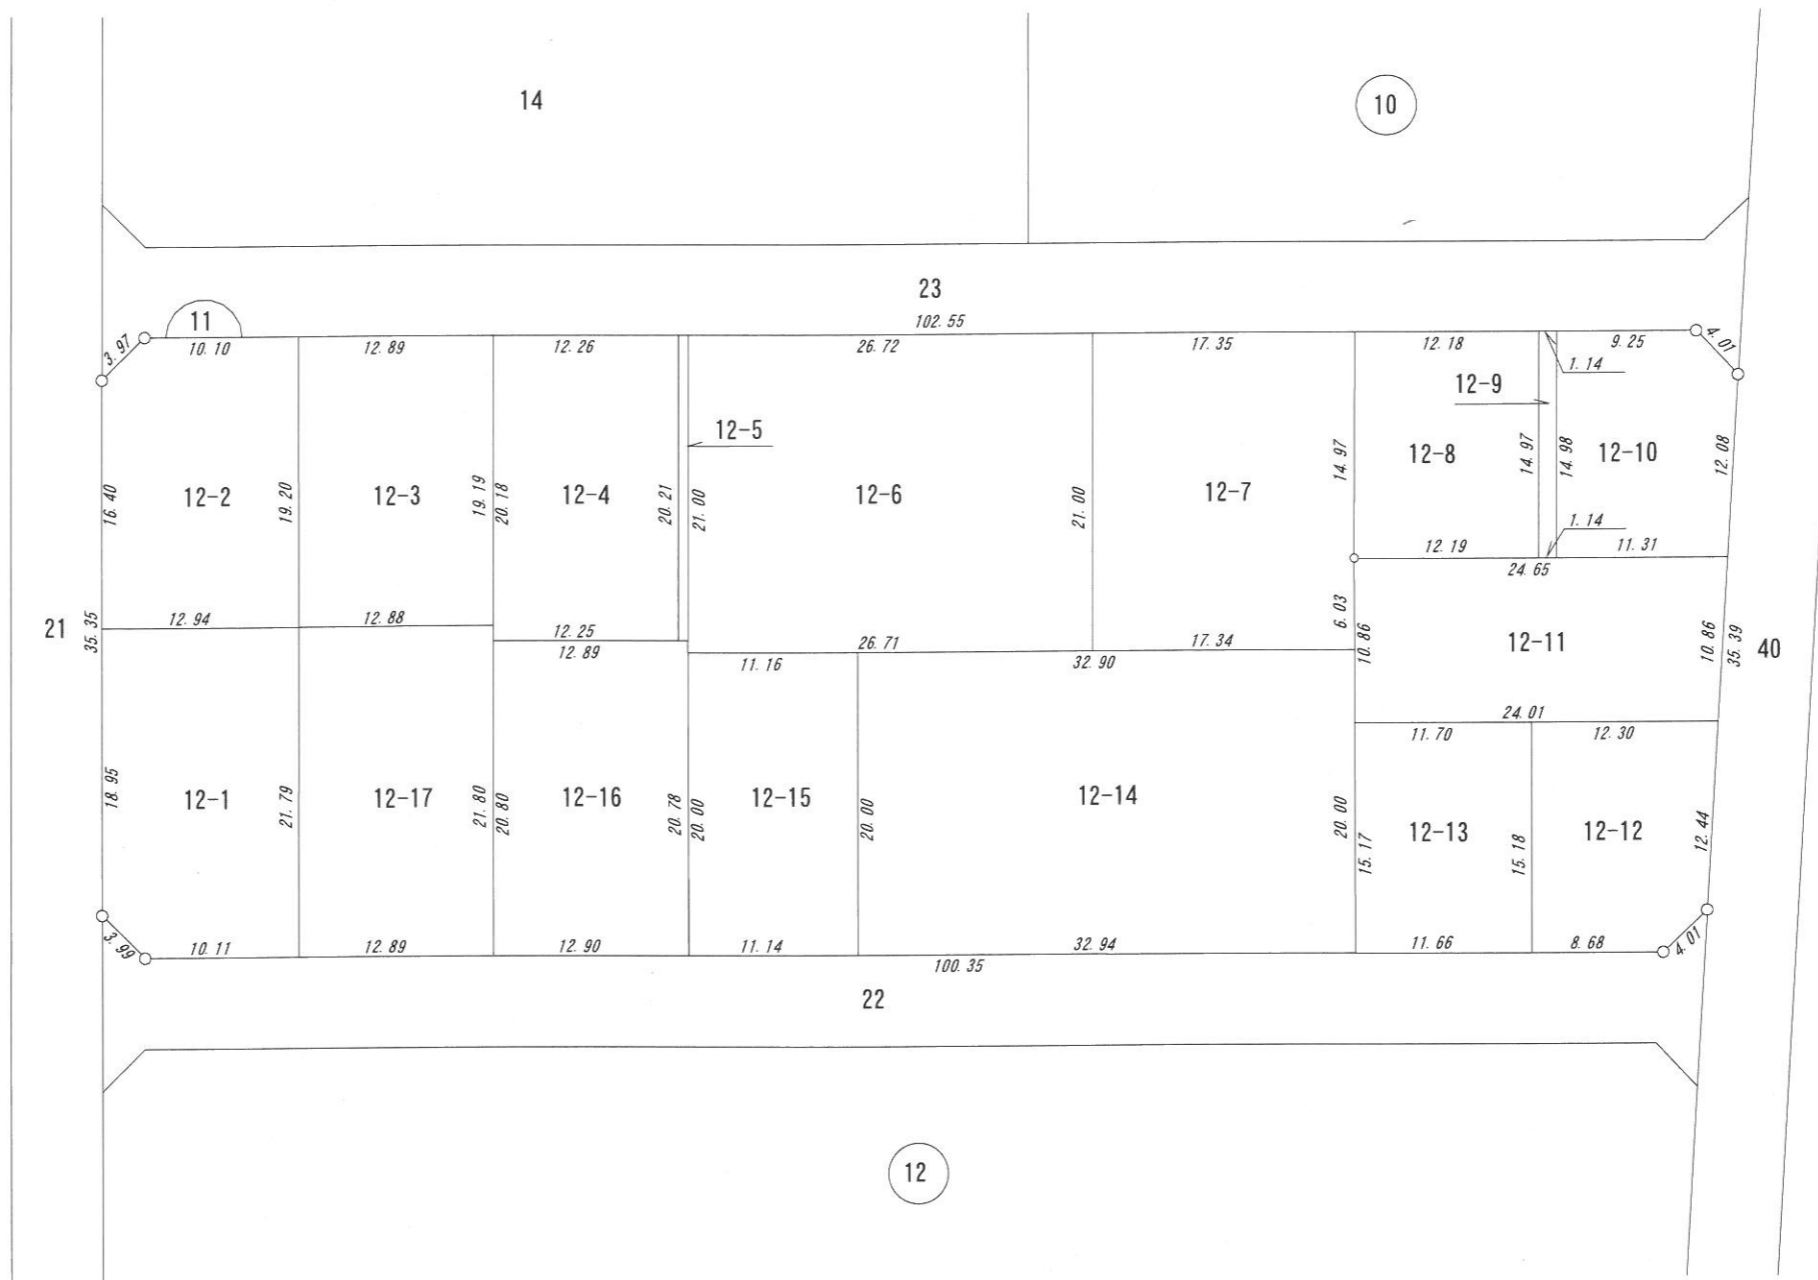

5

14


12

凡 例	
②	街区番号
3-1	筆界及び地番
□	換地位置

縮尺 1 : 500

換 地 図

所 在 ひたちなか市小貫山一丁目


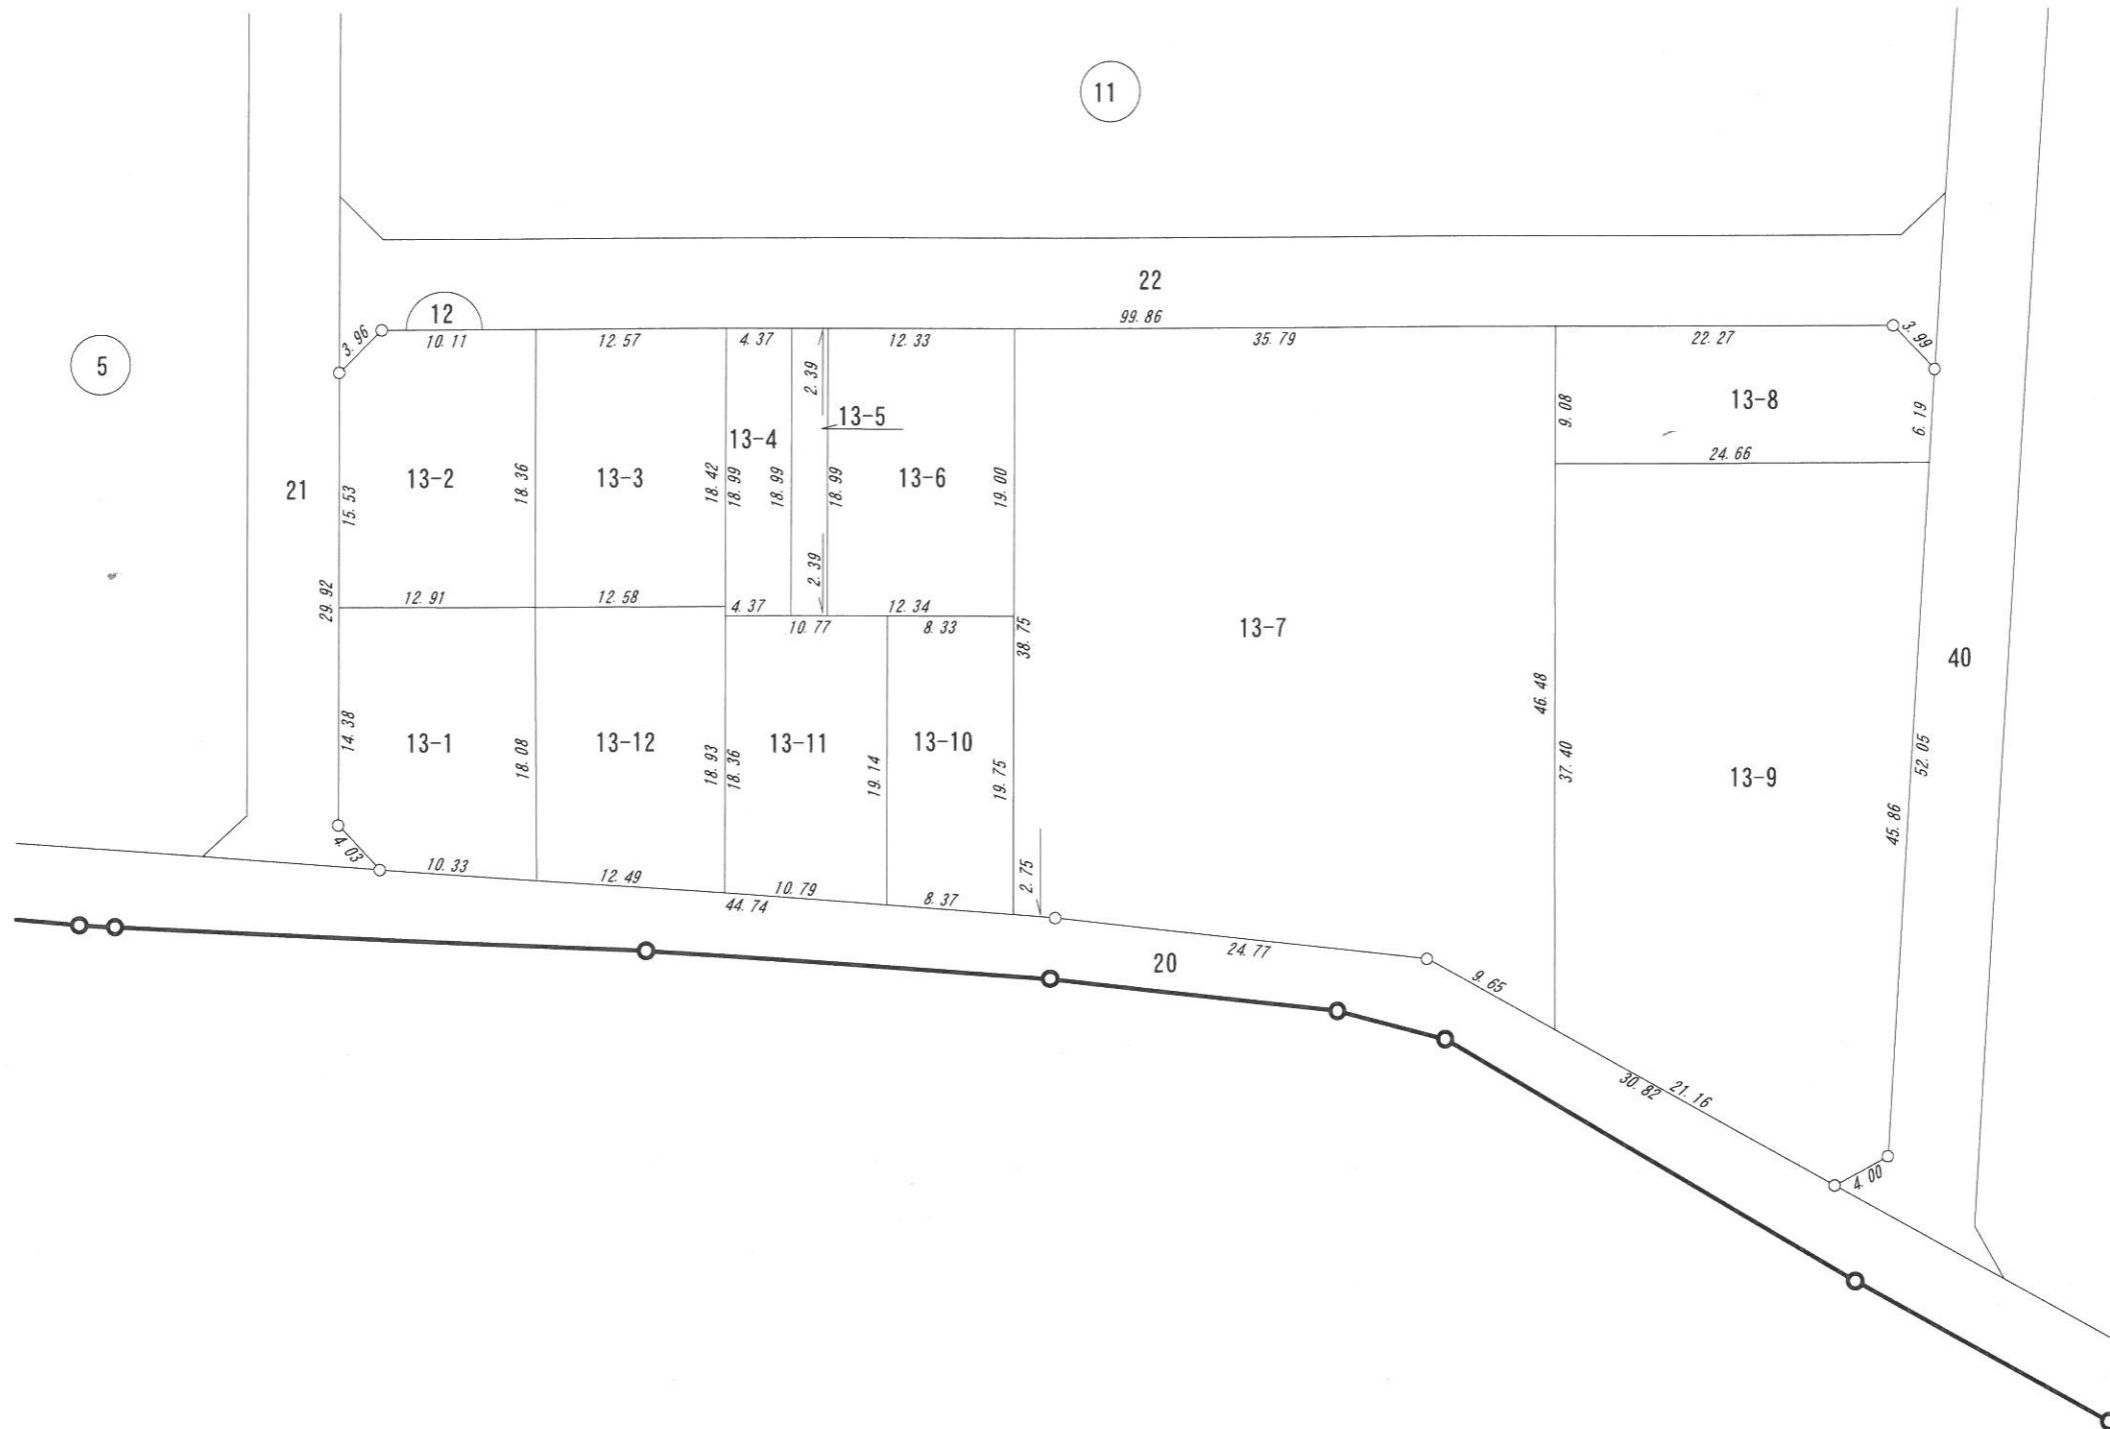


凡 例	
②	街区番号
3-1	筆界及び地番
□	換地位置

縮尺 1 : 500

換 地 図


所 在 ひたちなか市小貫山一丁目

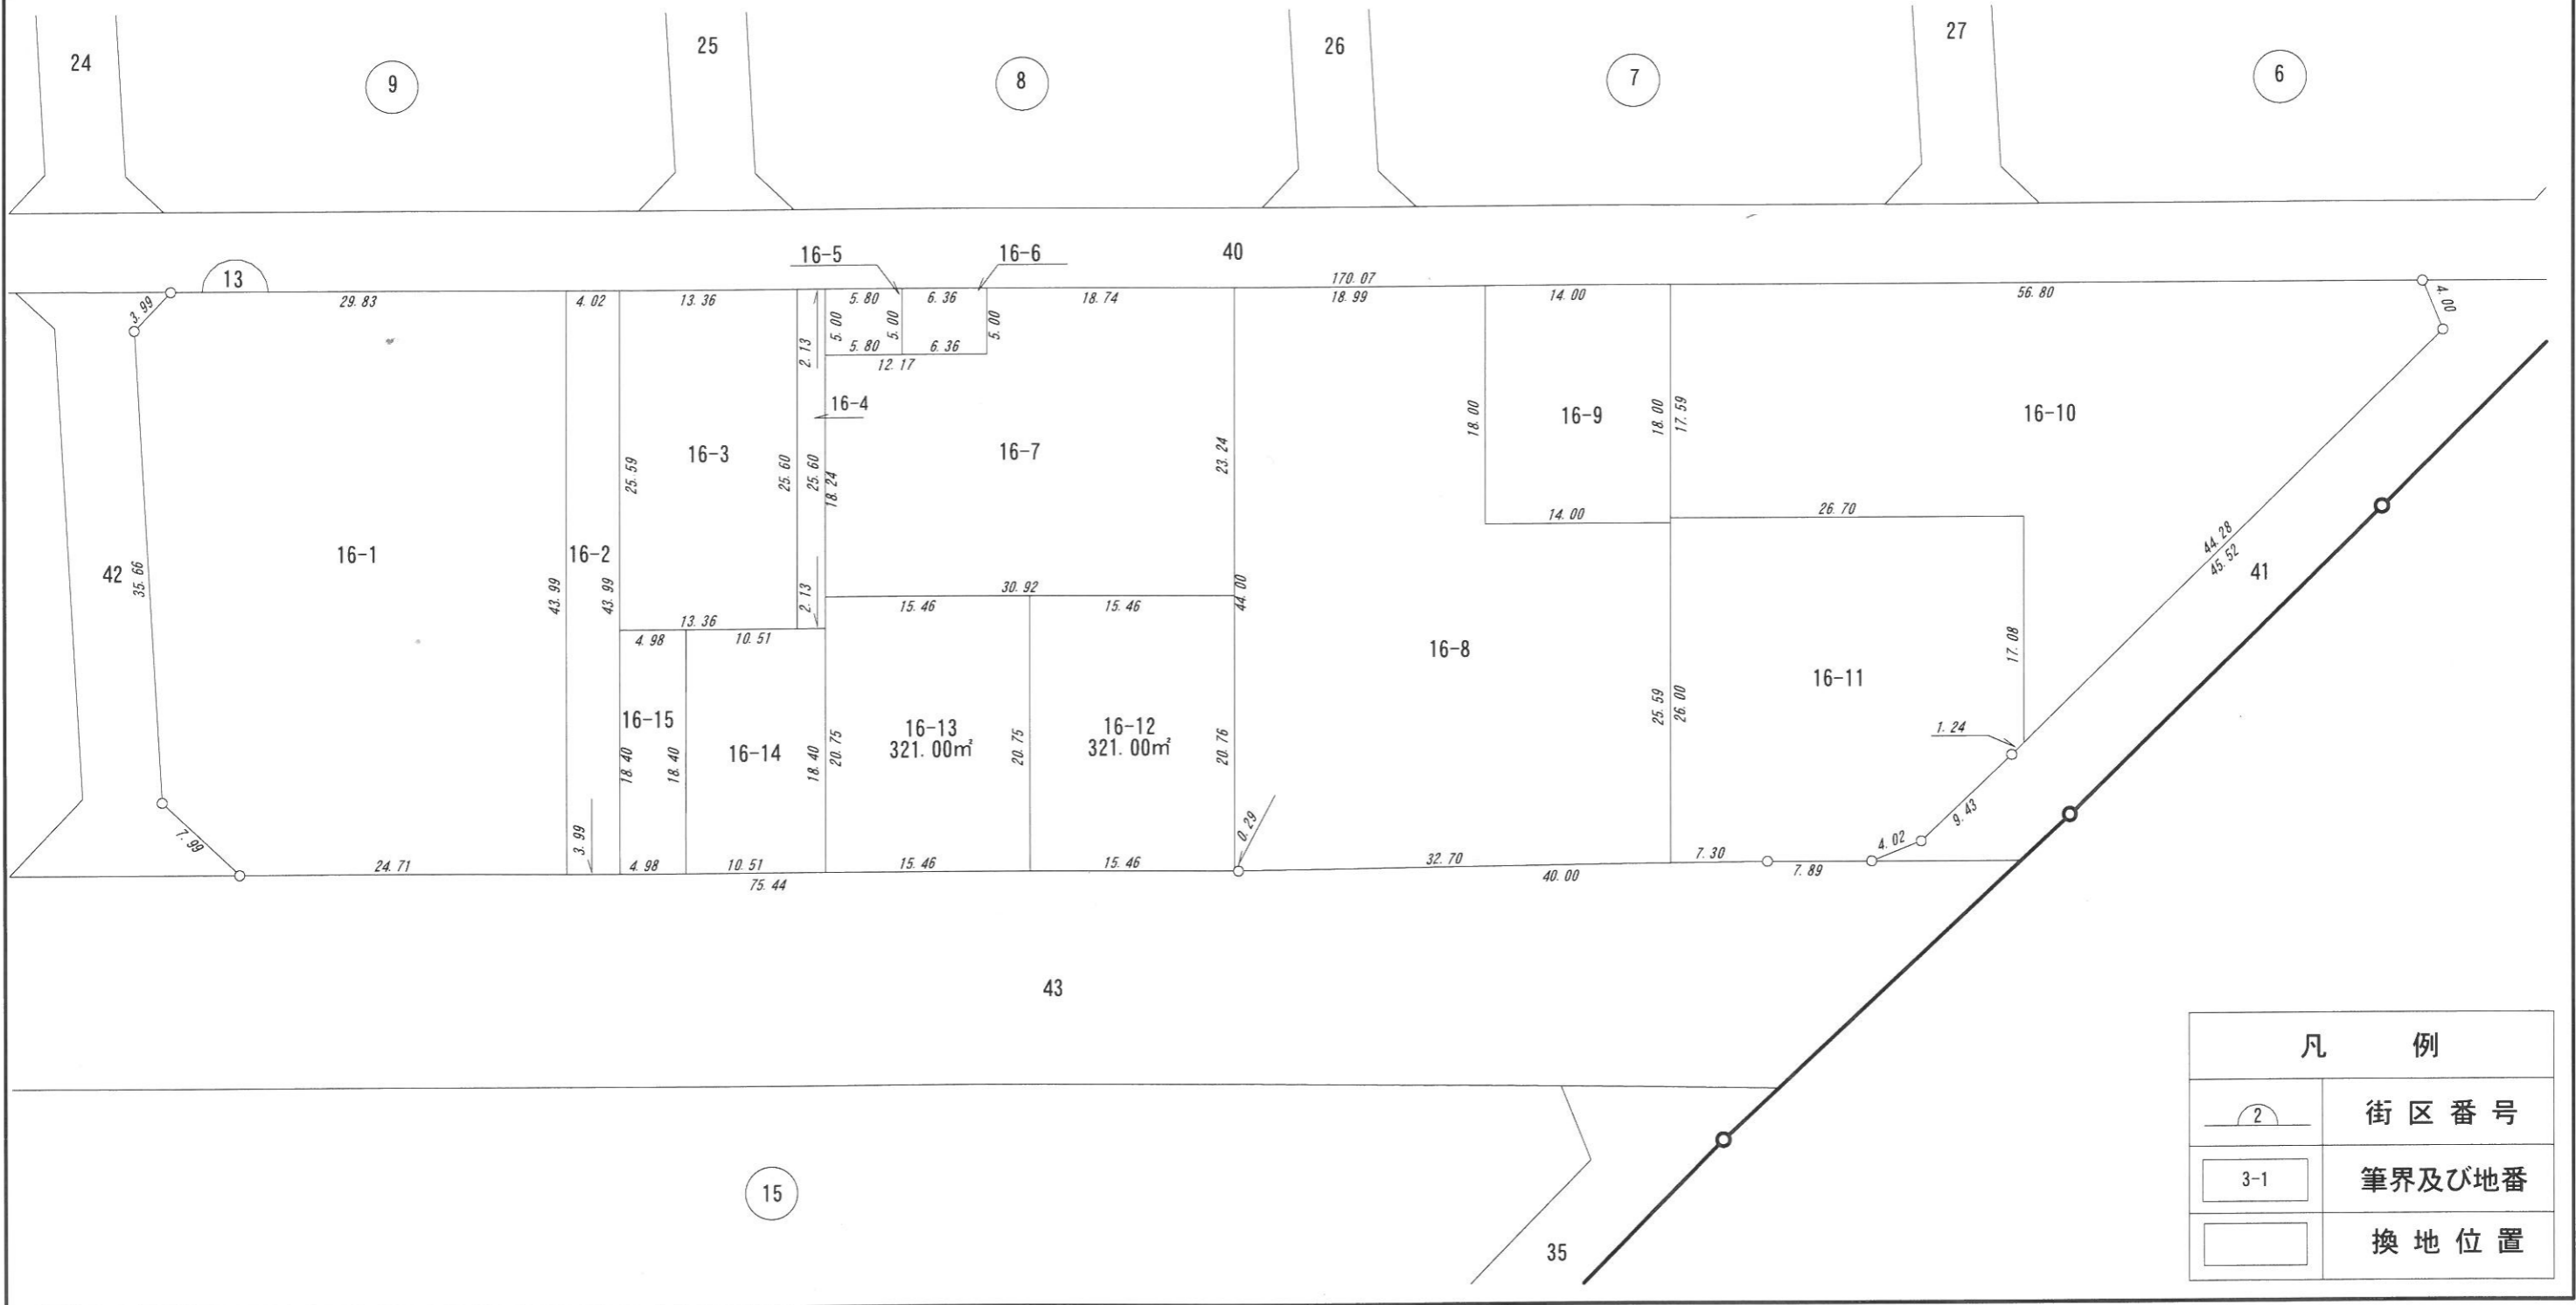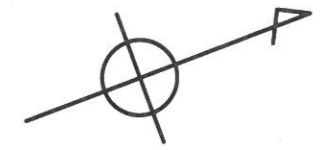

凡 例	
	街区番号
	筆界及び地番
	換地位置

縮尺 1 : 500

換 地 図

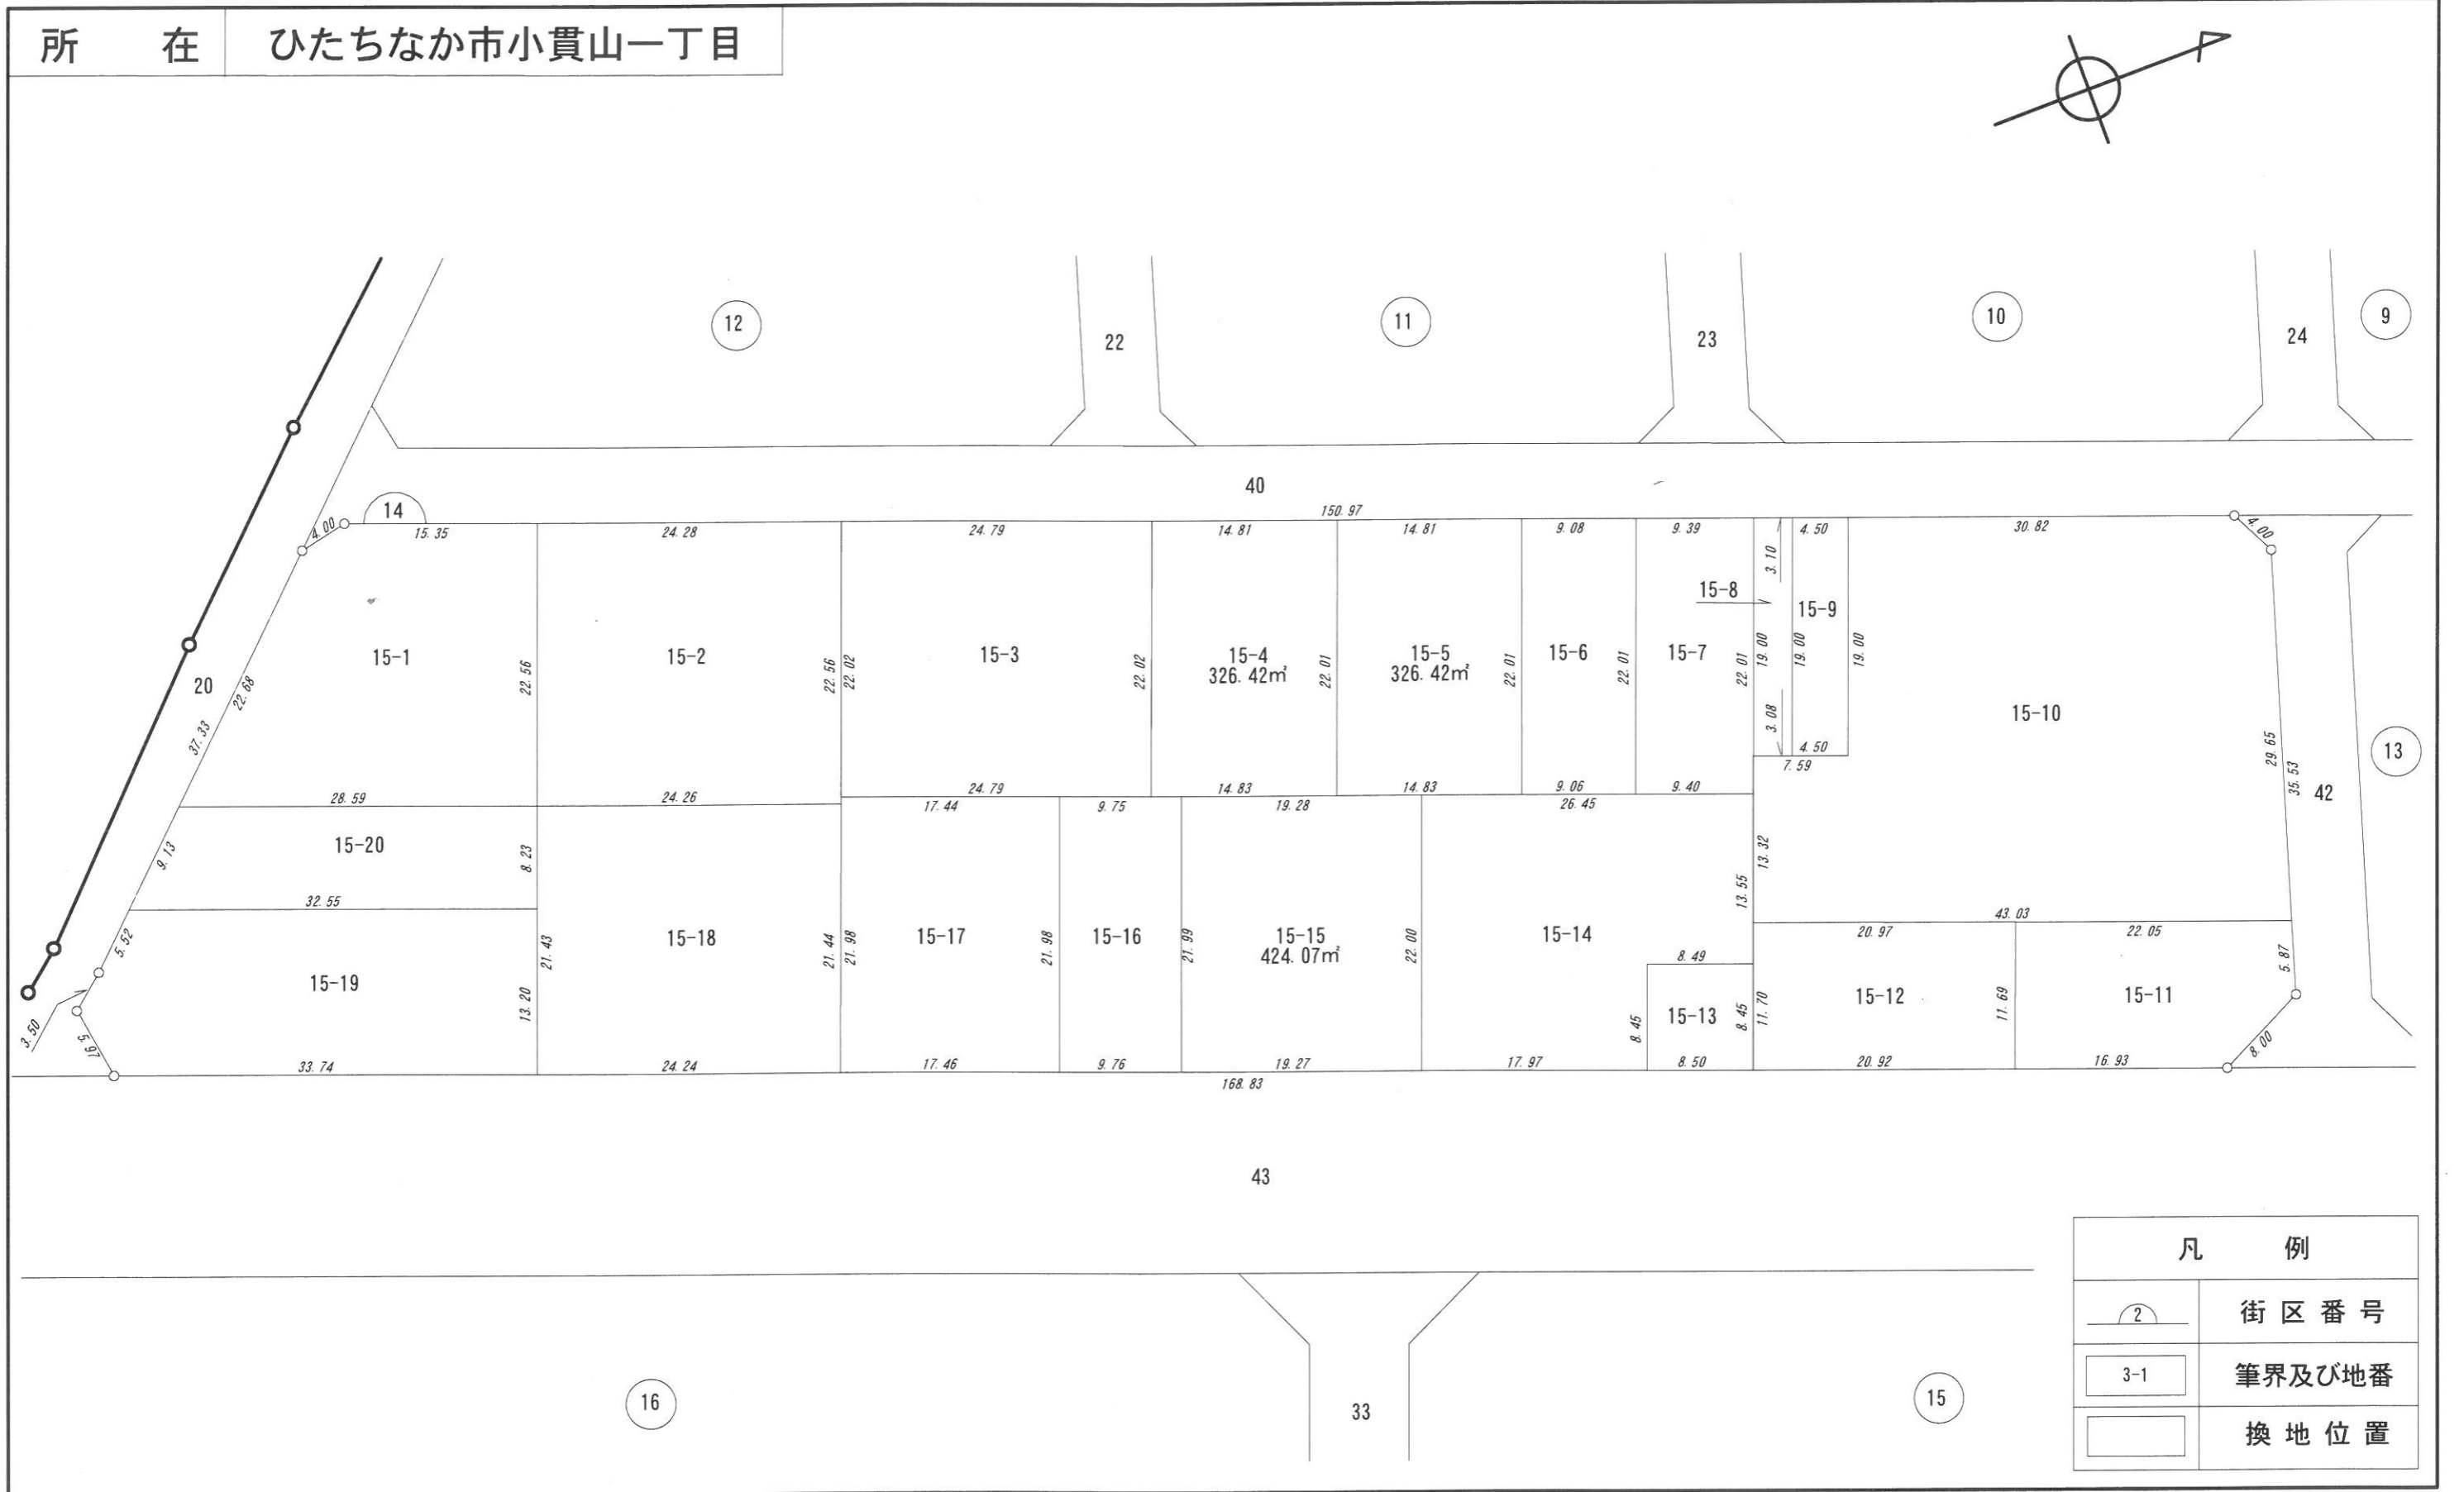

縮尺 1 : 500