
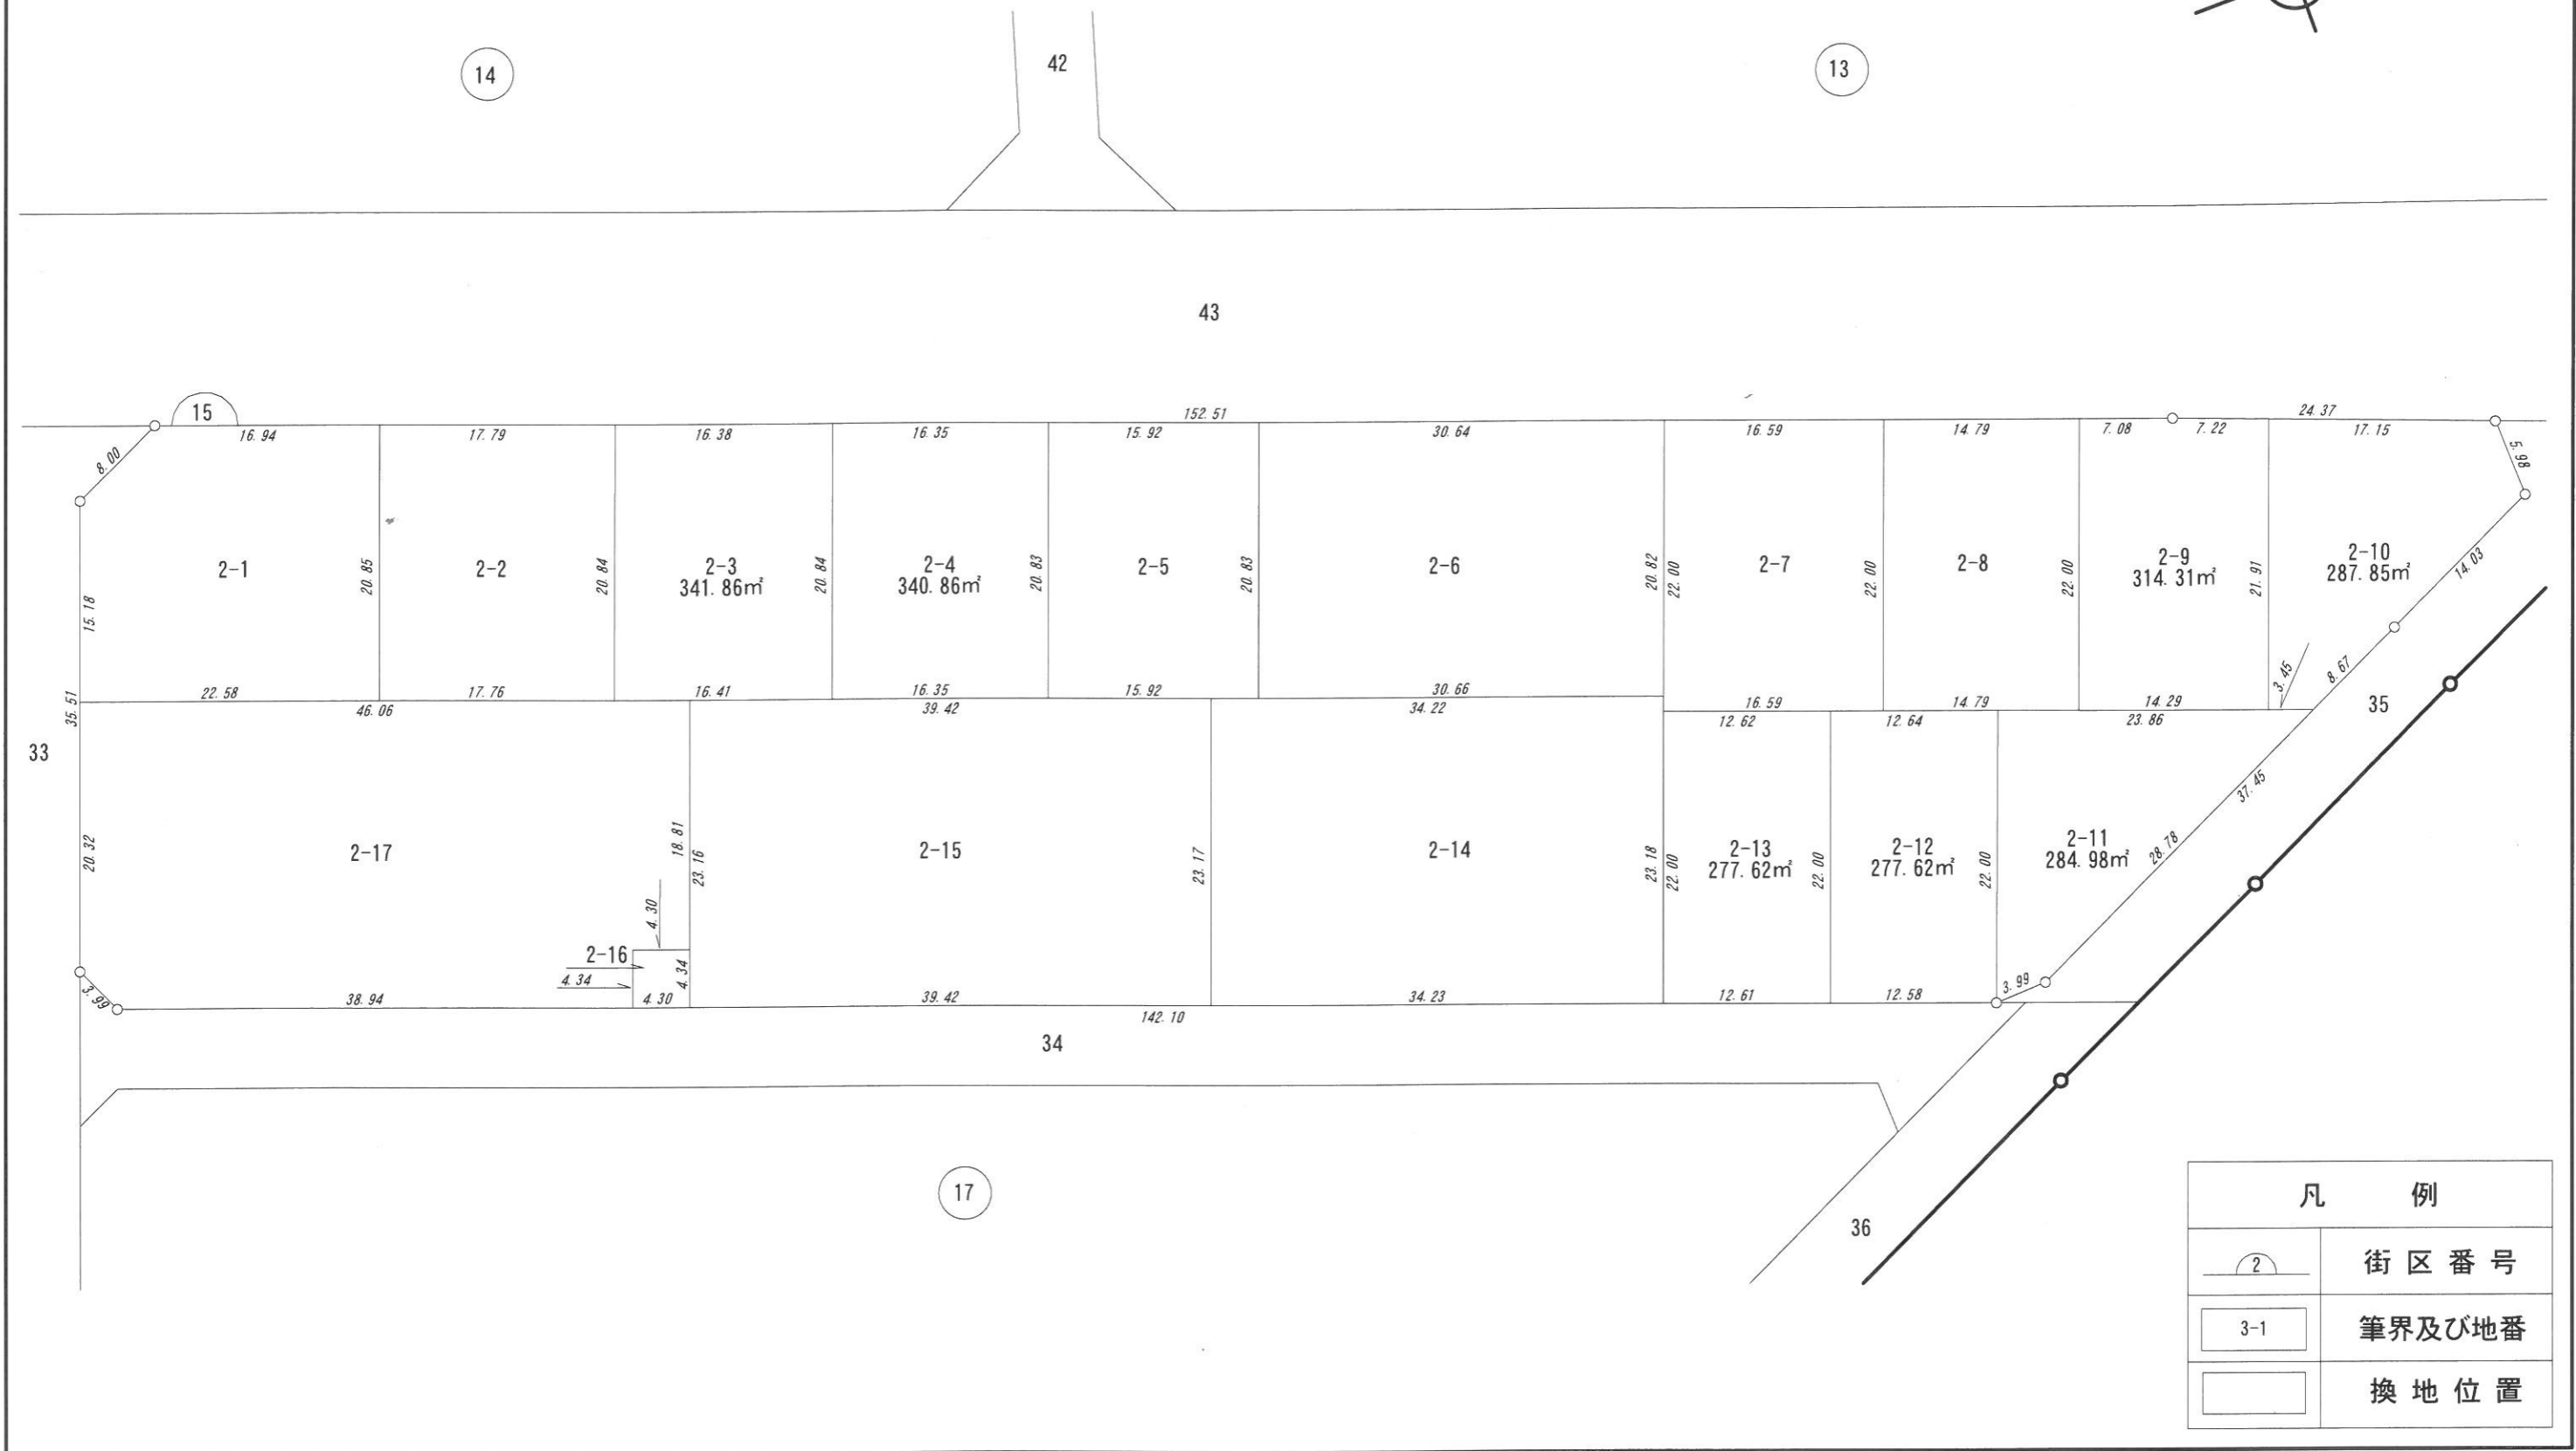


換 地 図

所 在 ひたちなか市小貫山二丁目



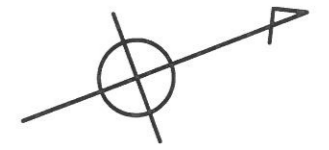


凡 例	
	街区番号
	筆界及び地番
	換地位置


縮尺 1 : 500

換地 図


所在 ひたちなか市小貫山二丁目

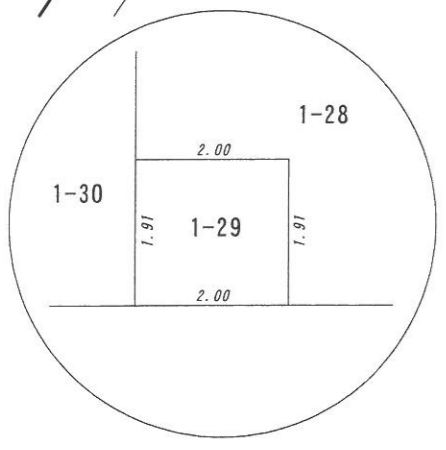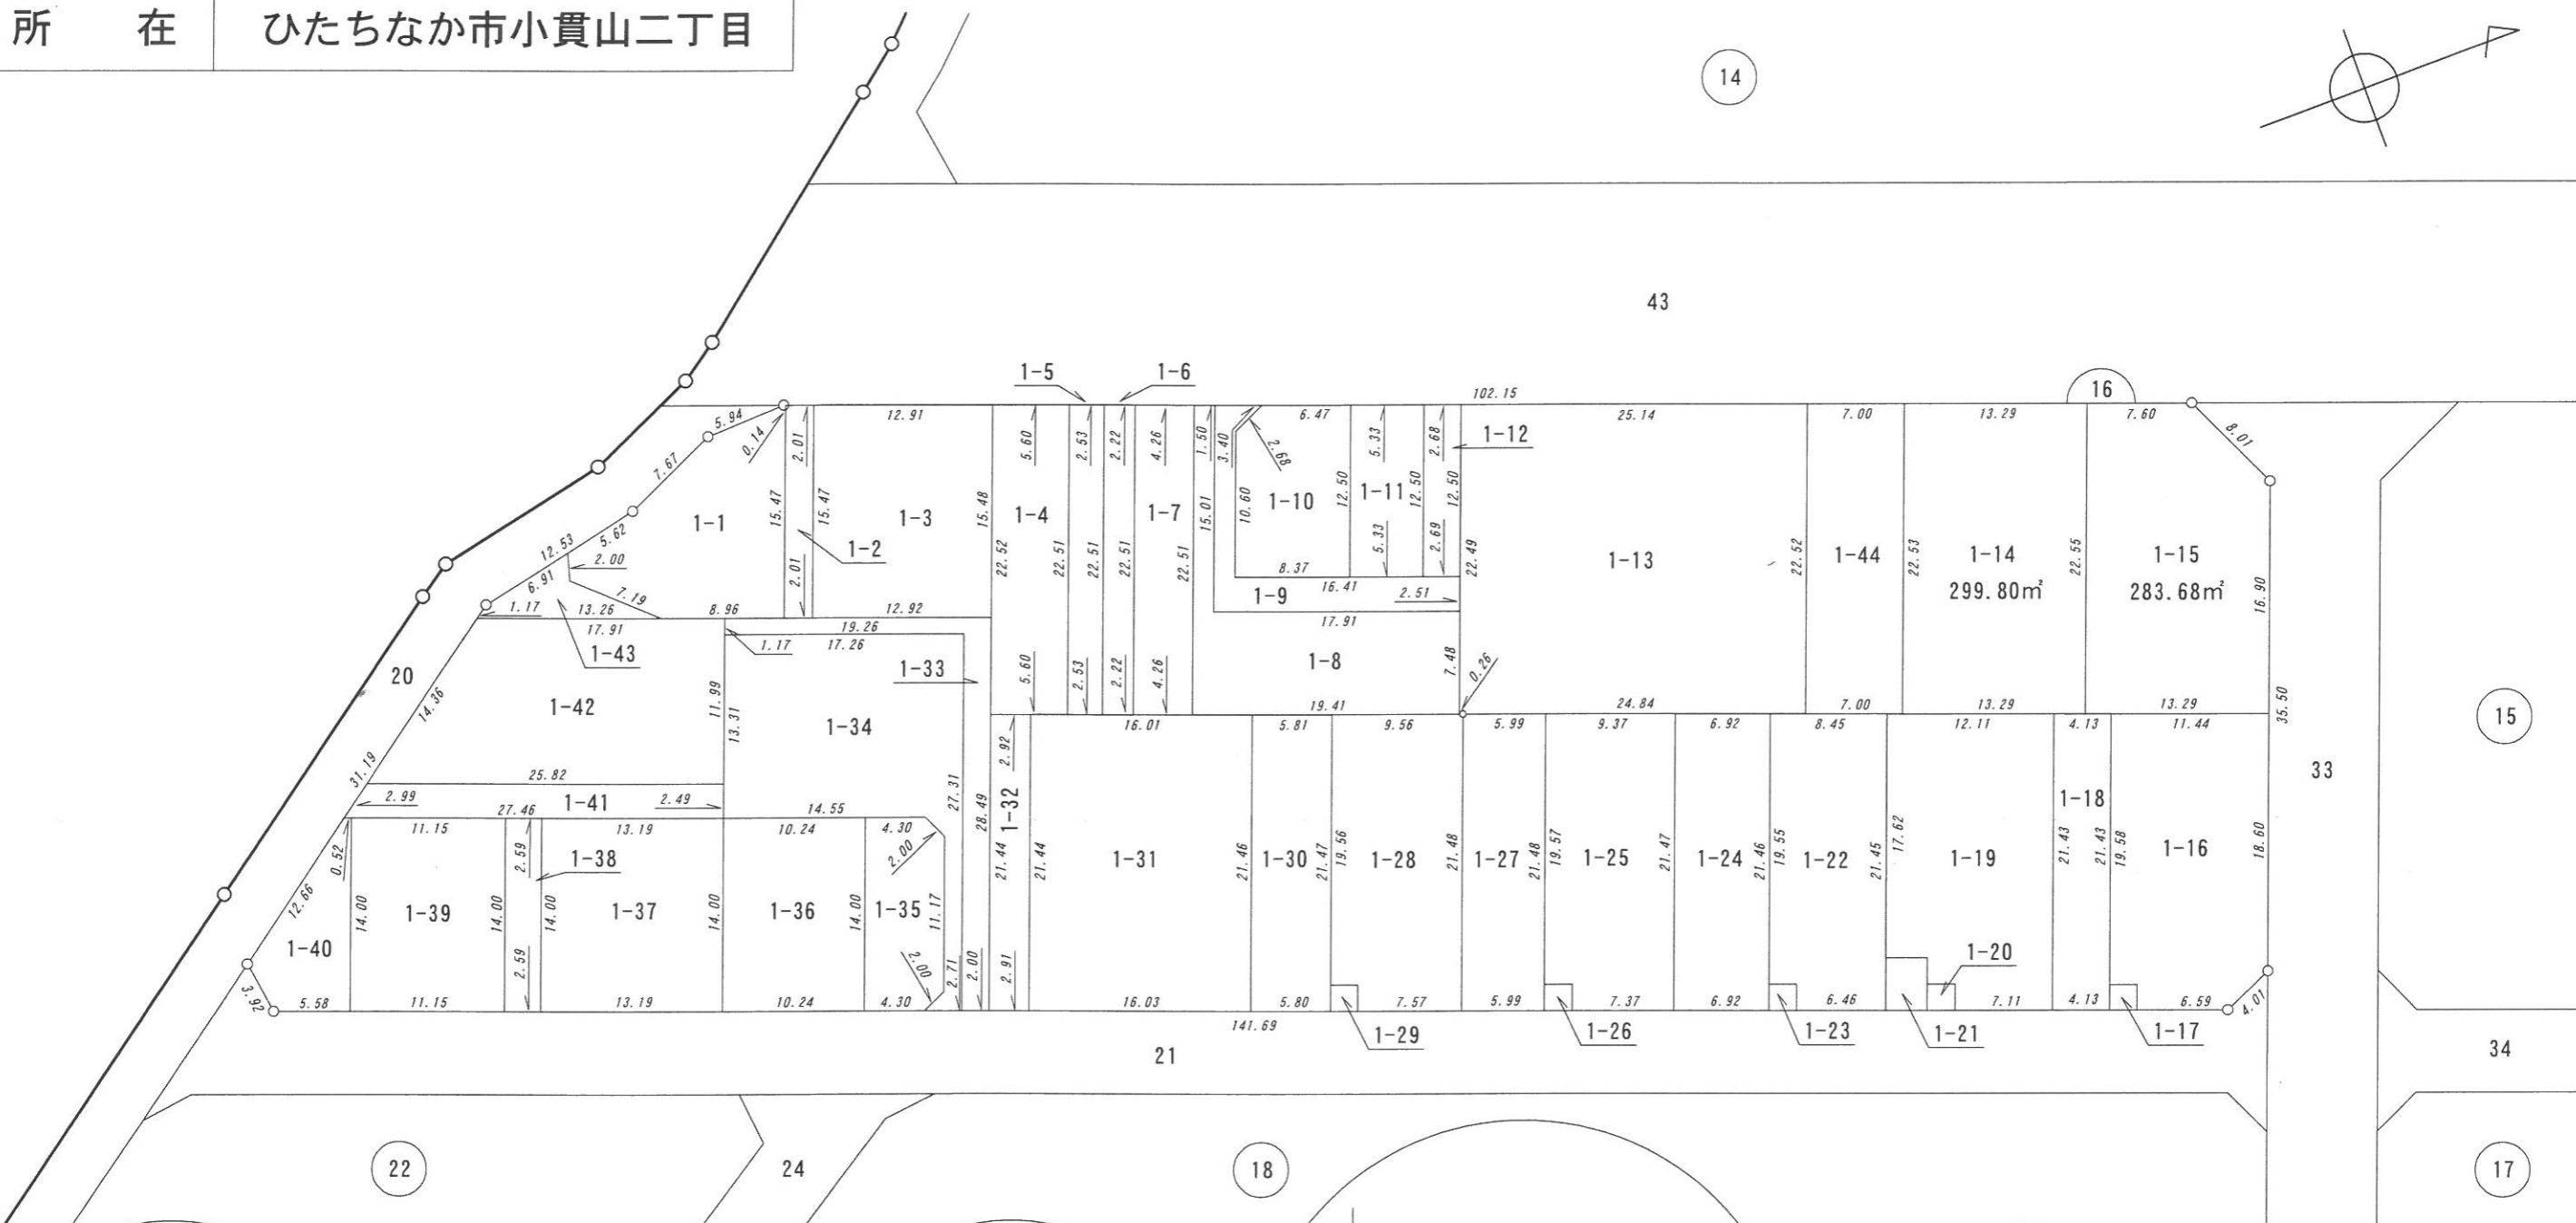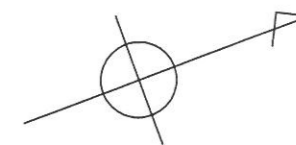


S=1:100

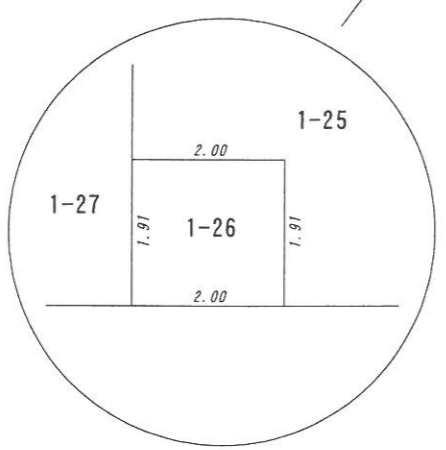


S=1:100

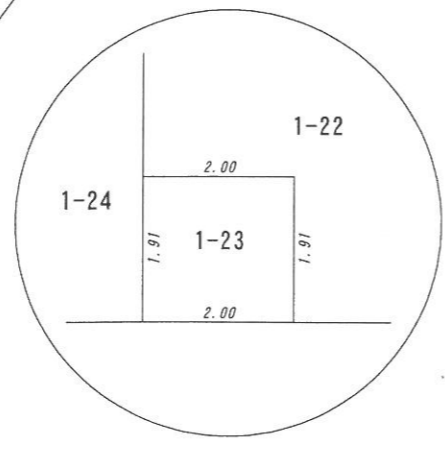

S=1:100

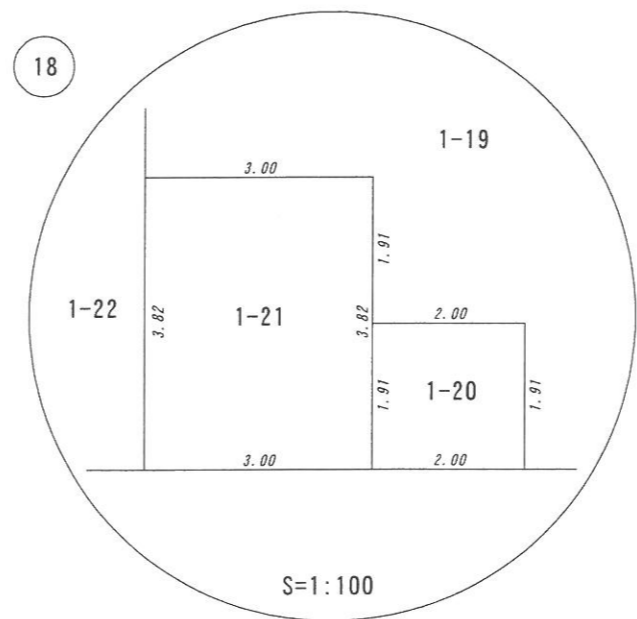

S=1:100

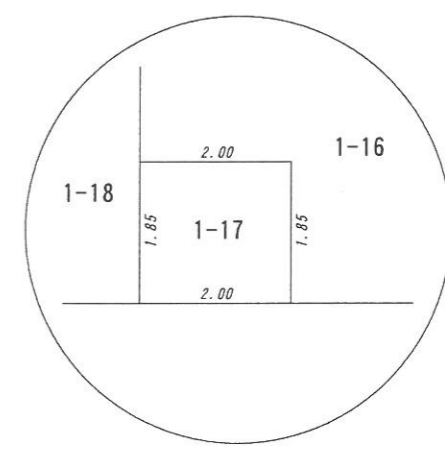



S=1:100

凡例	
	街区番号
	筆界及び地番
	換地位置

縮尺 1 : 500

換 地 図

所 在 地 小貫山二丁目 市小貫山二丁目

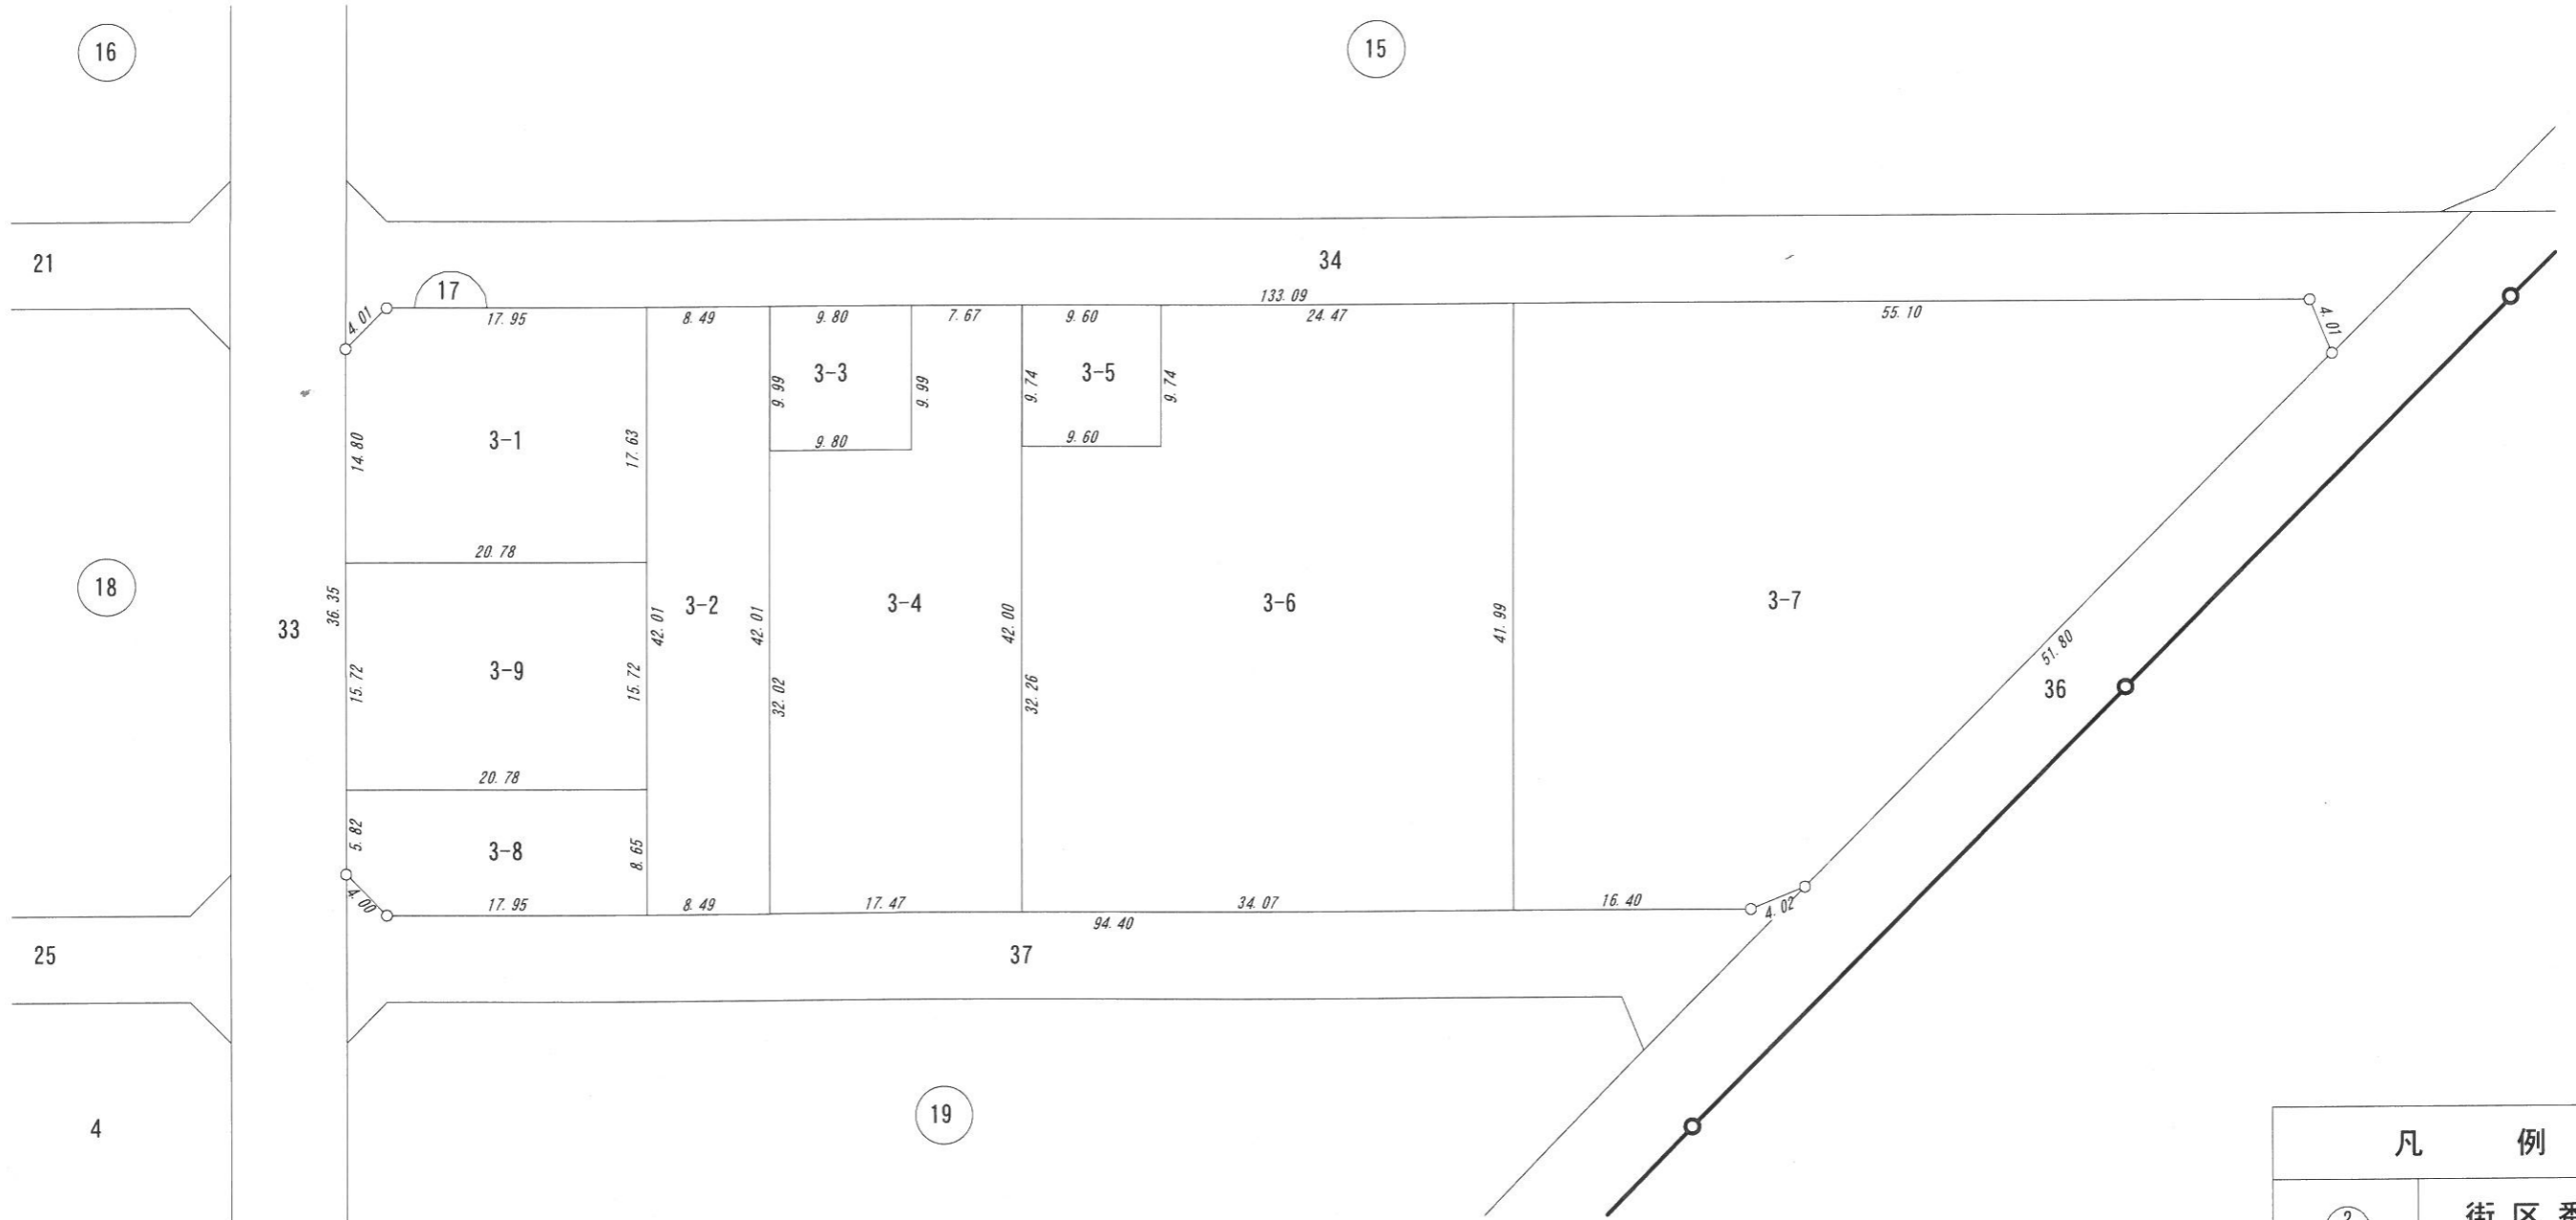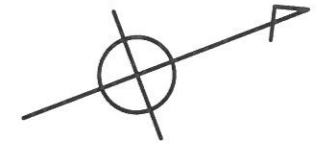

凡 例	
②	街区番号
3-1	筆界及び地番
□	換地位置





縮尺 1 : 500

画地確定図

縮尺 1:500



街区番号 18

ひたちなか市小貫山二丁目

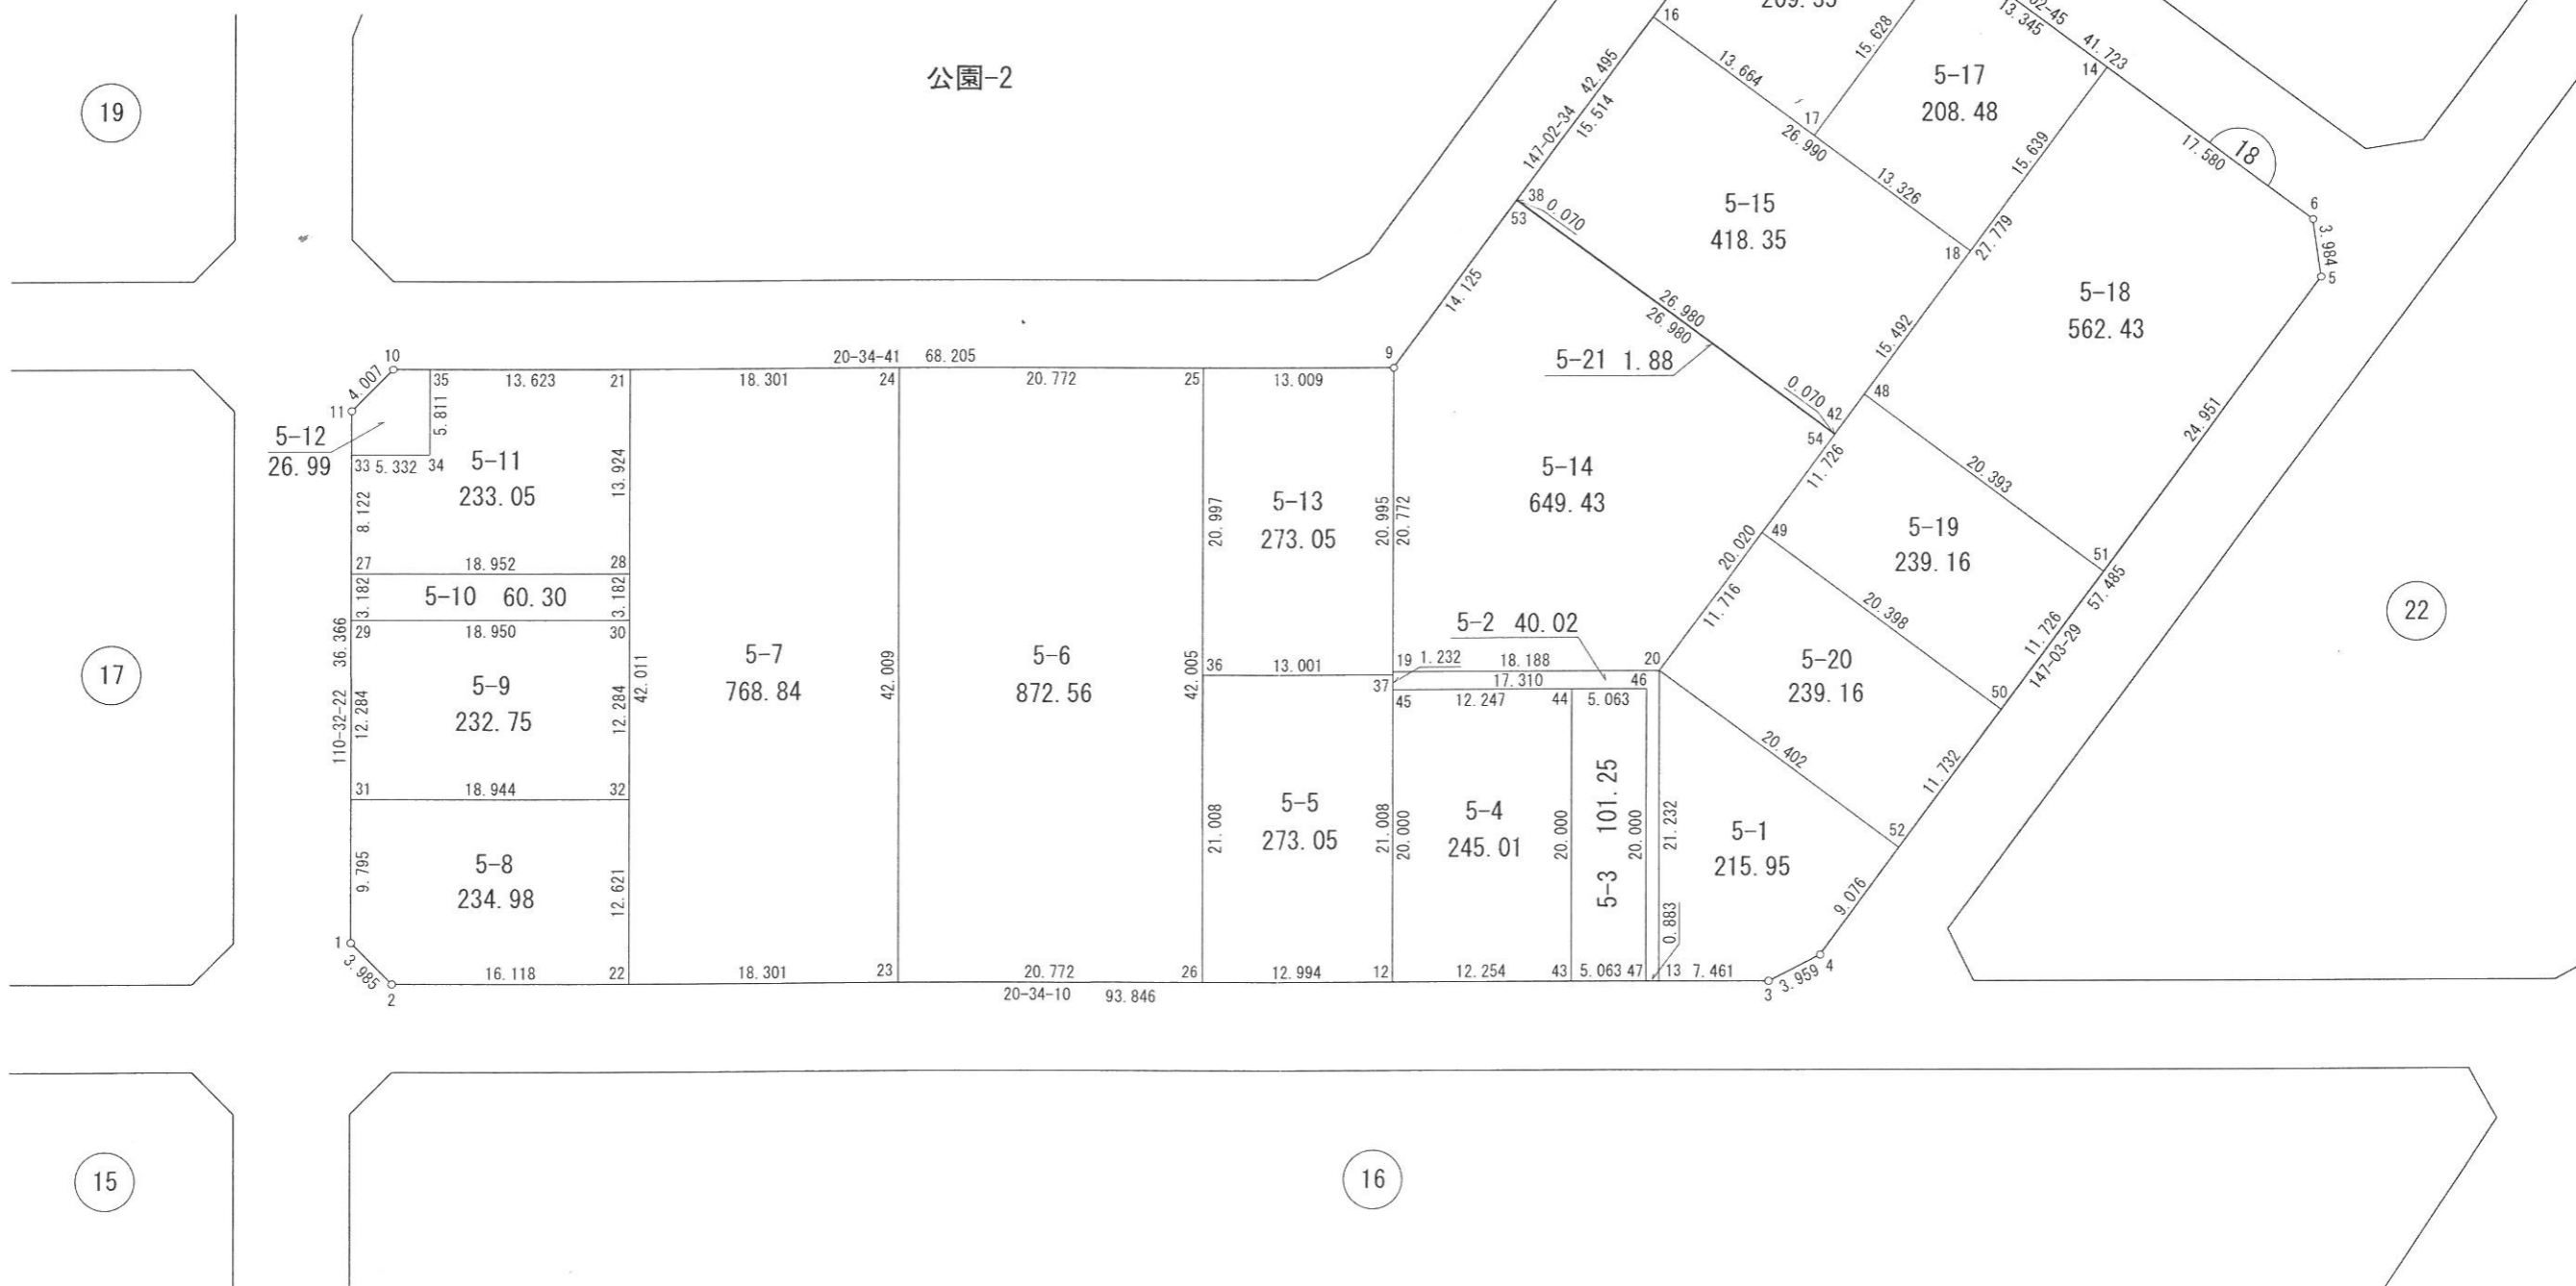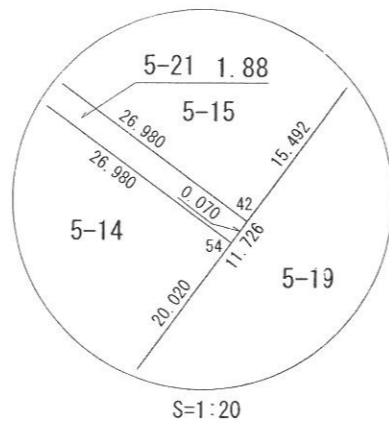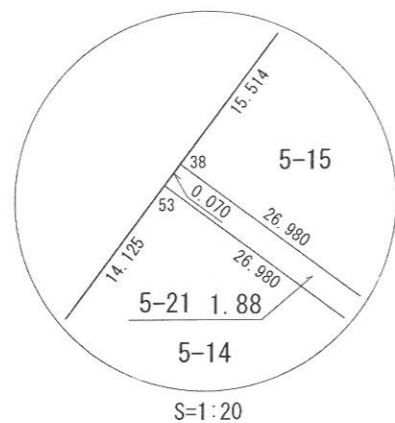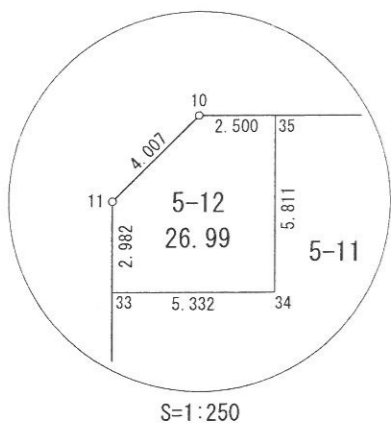

換 地 図

所 在 ひたちなか市小貫山二丁目

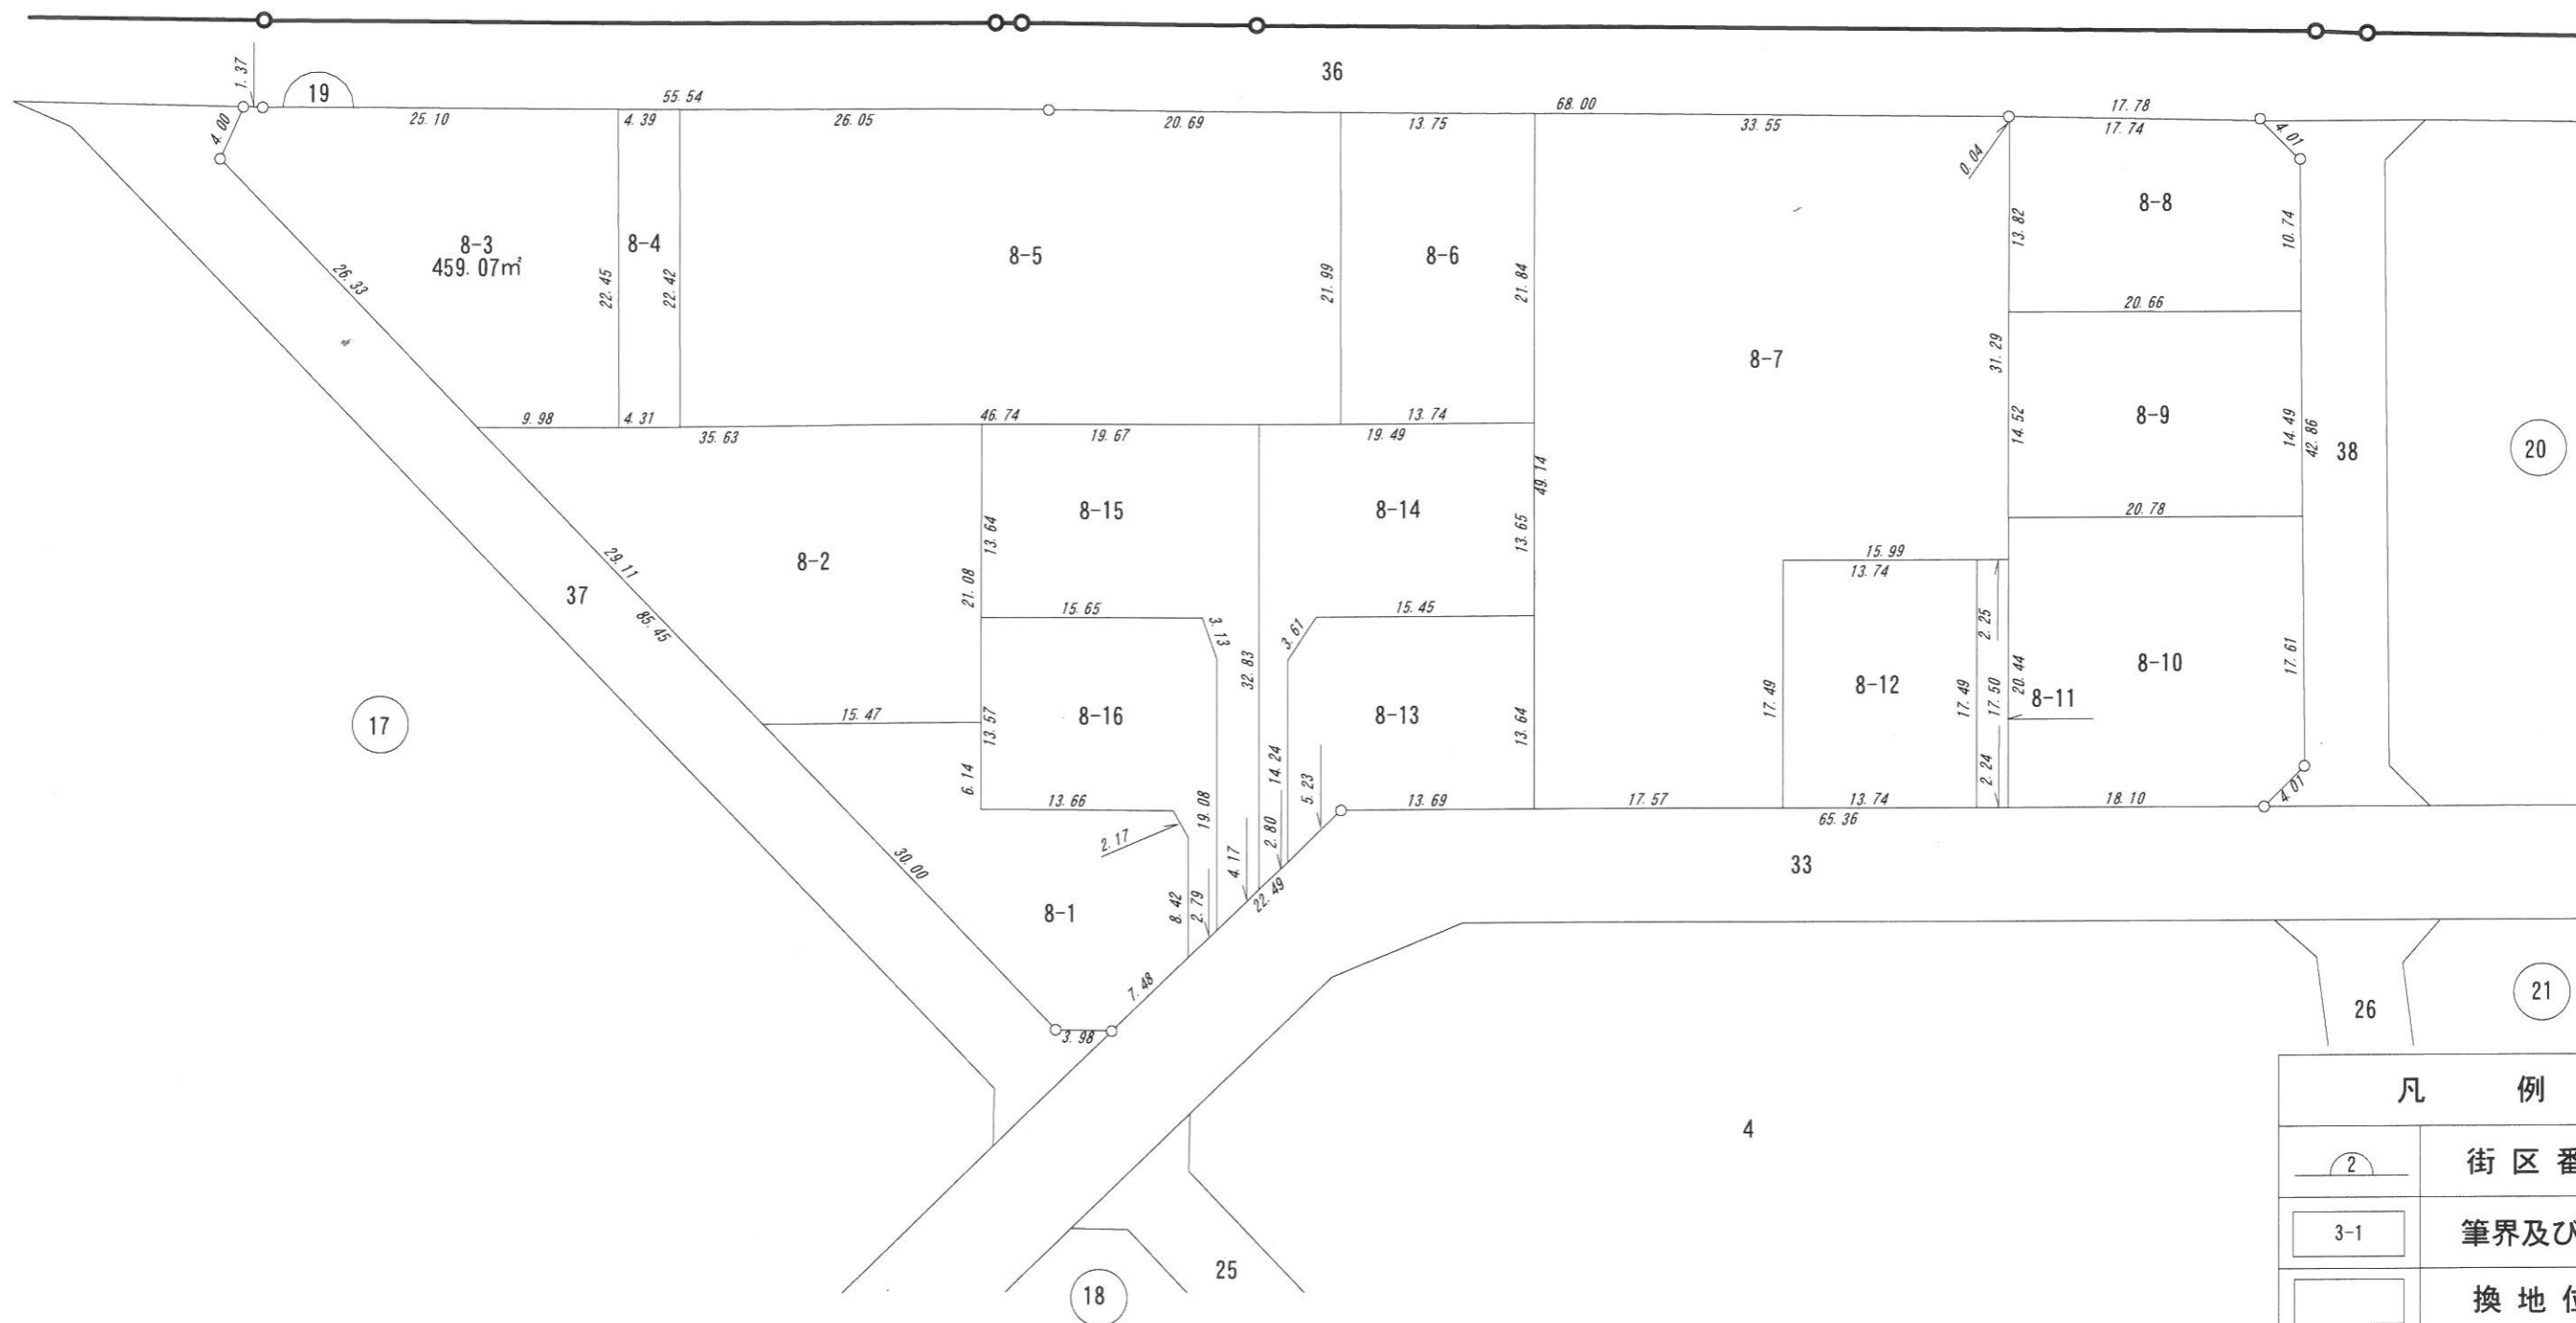
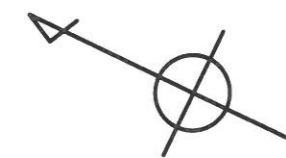


凡 例	
2	街区番号
3-1	筆界及び地番
[]	換地位置

縮尺 1 : 500

換 地 図

所 在 　　ひたちなか市小貫山二丁目

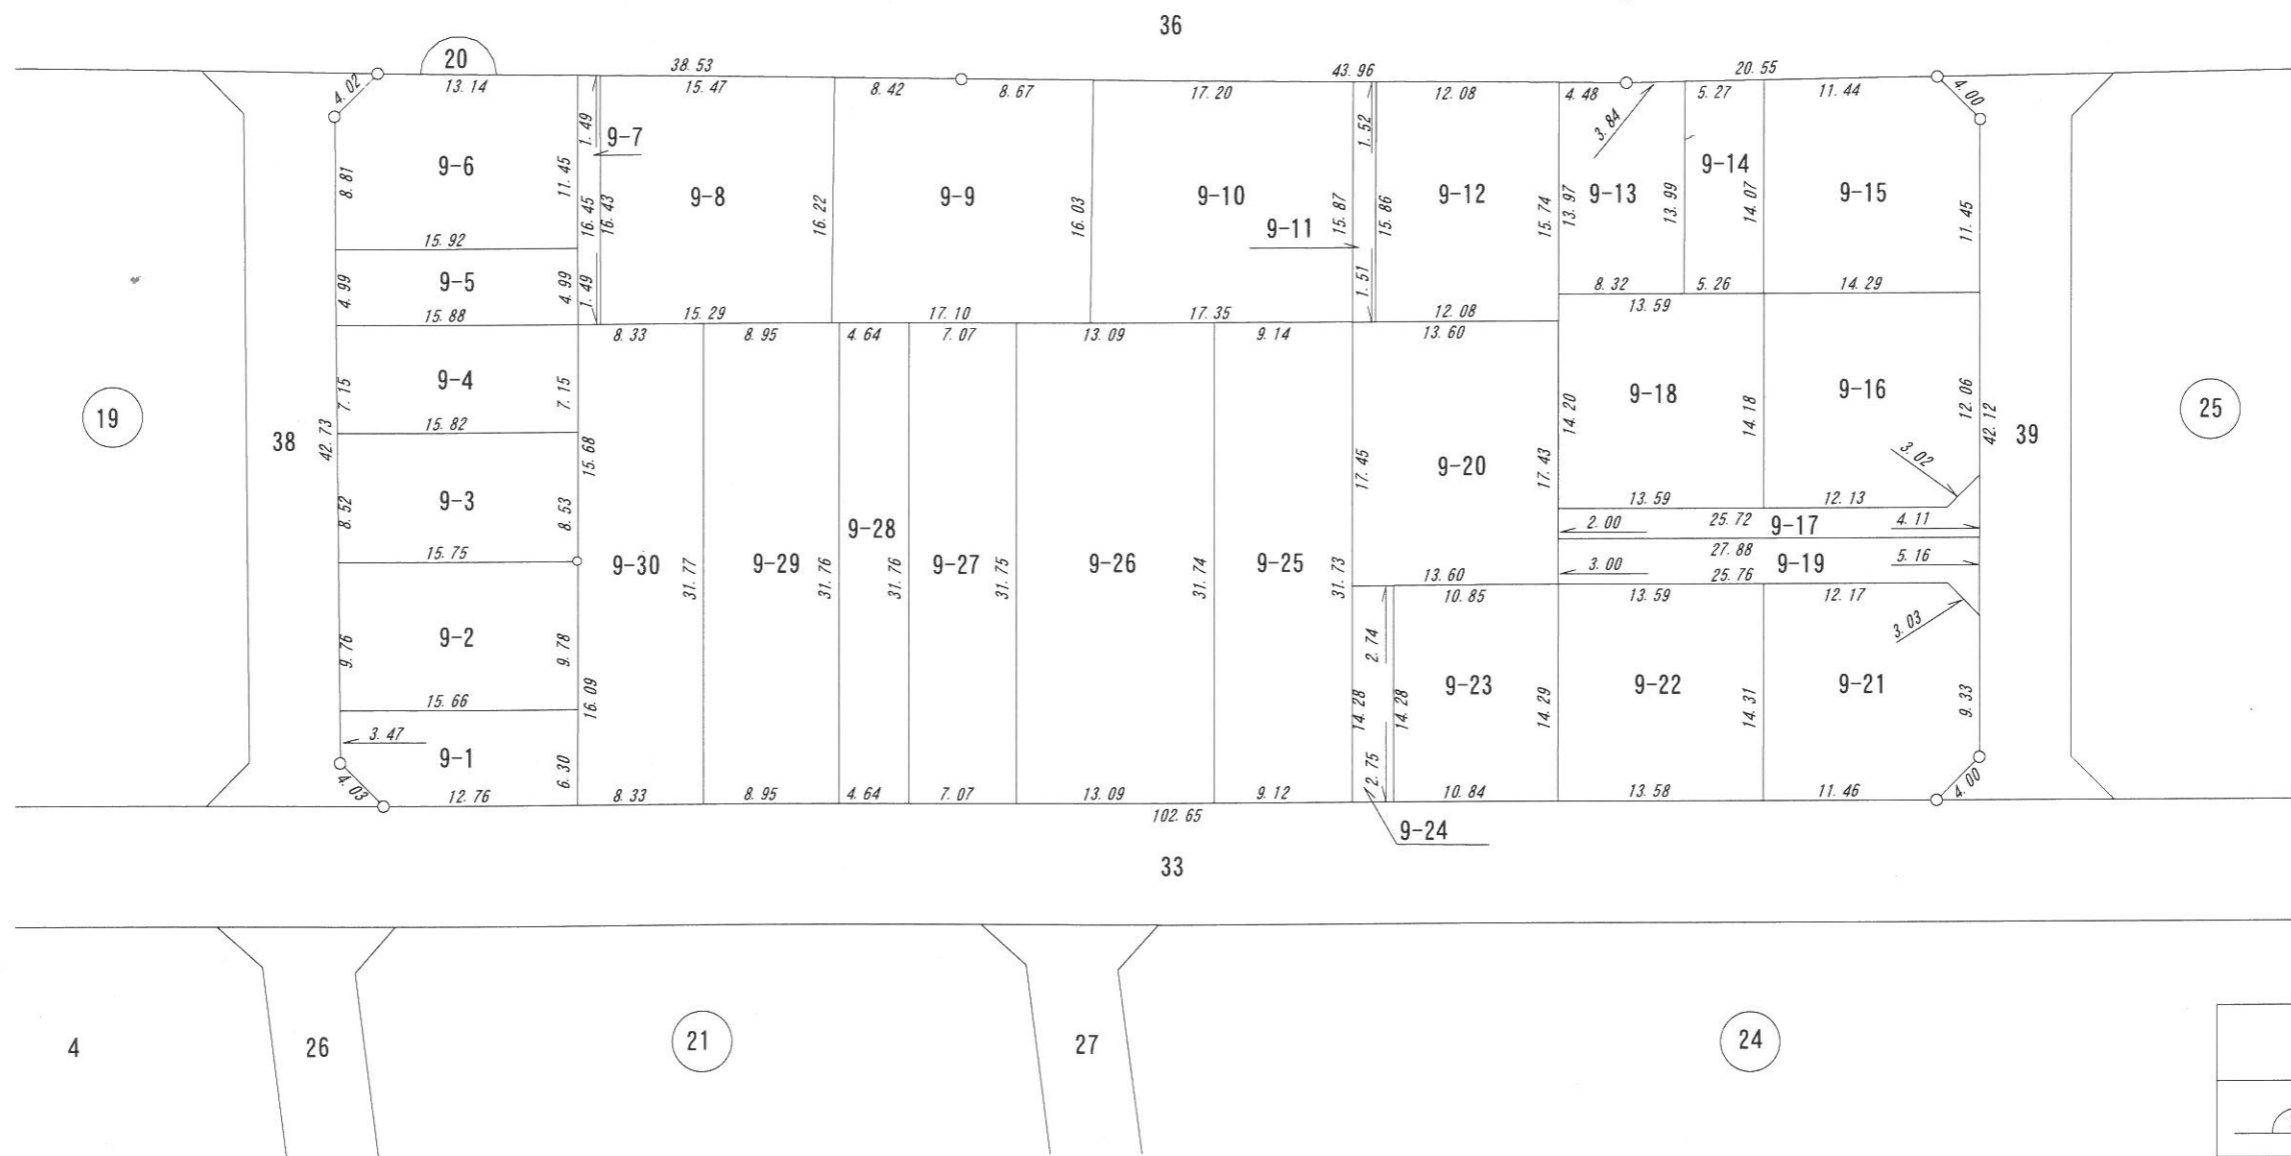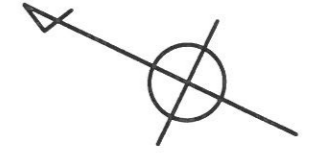


凡 例	
②	街区番号
3-1	筆界及び地番
□	換地位置


縮尺 1 : 500

換 地 図



所 在 　　ひたちなか市小貫山二丁目

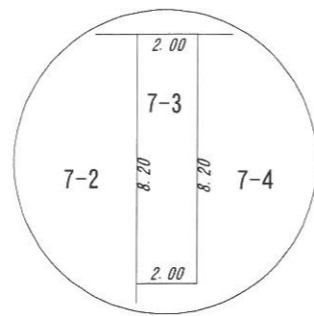

S=1:250

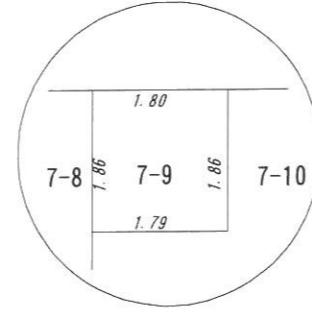

S=1:100

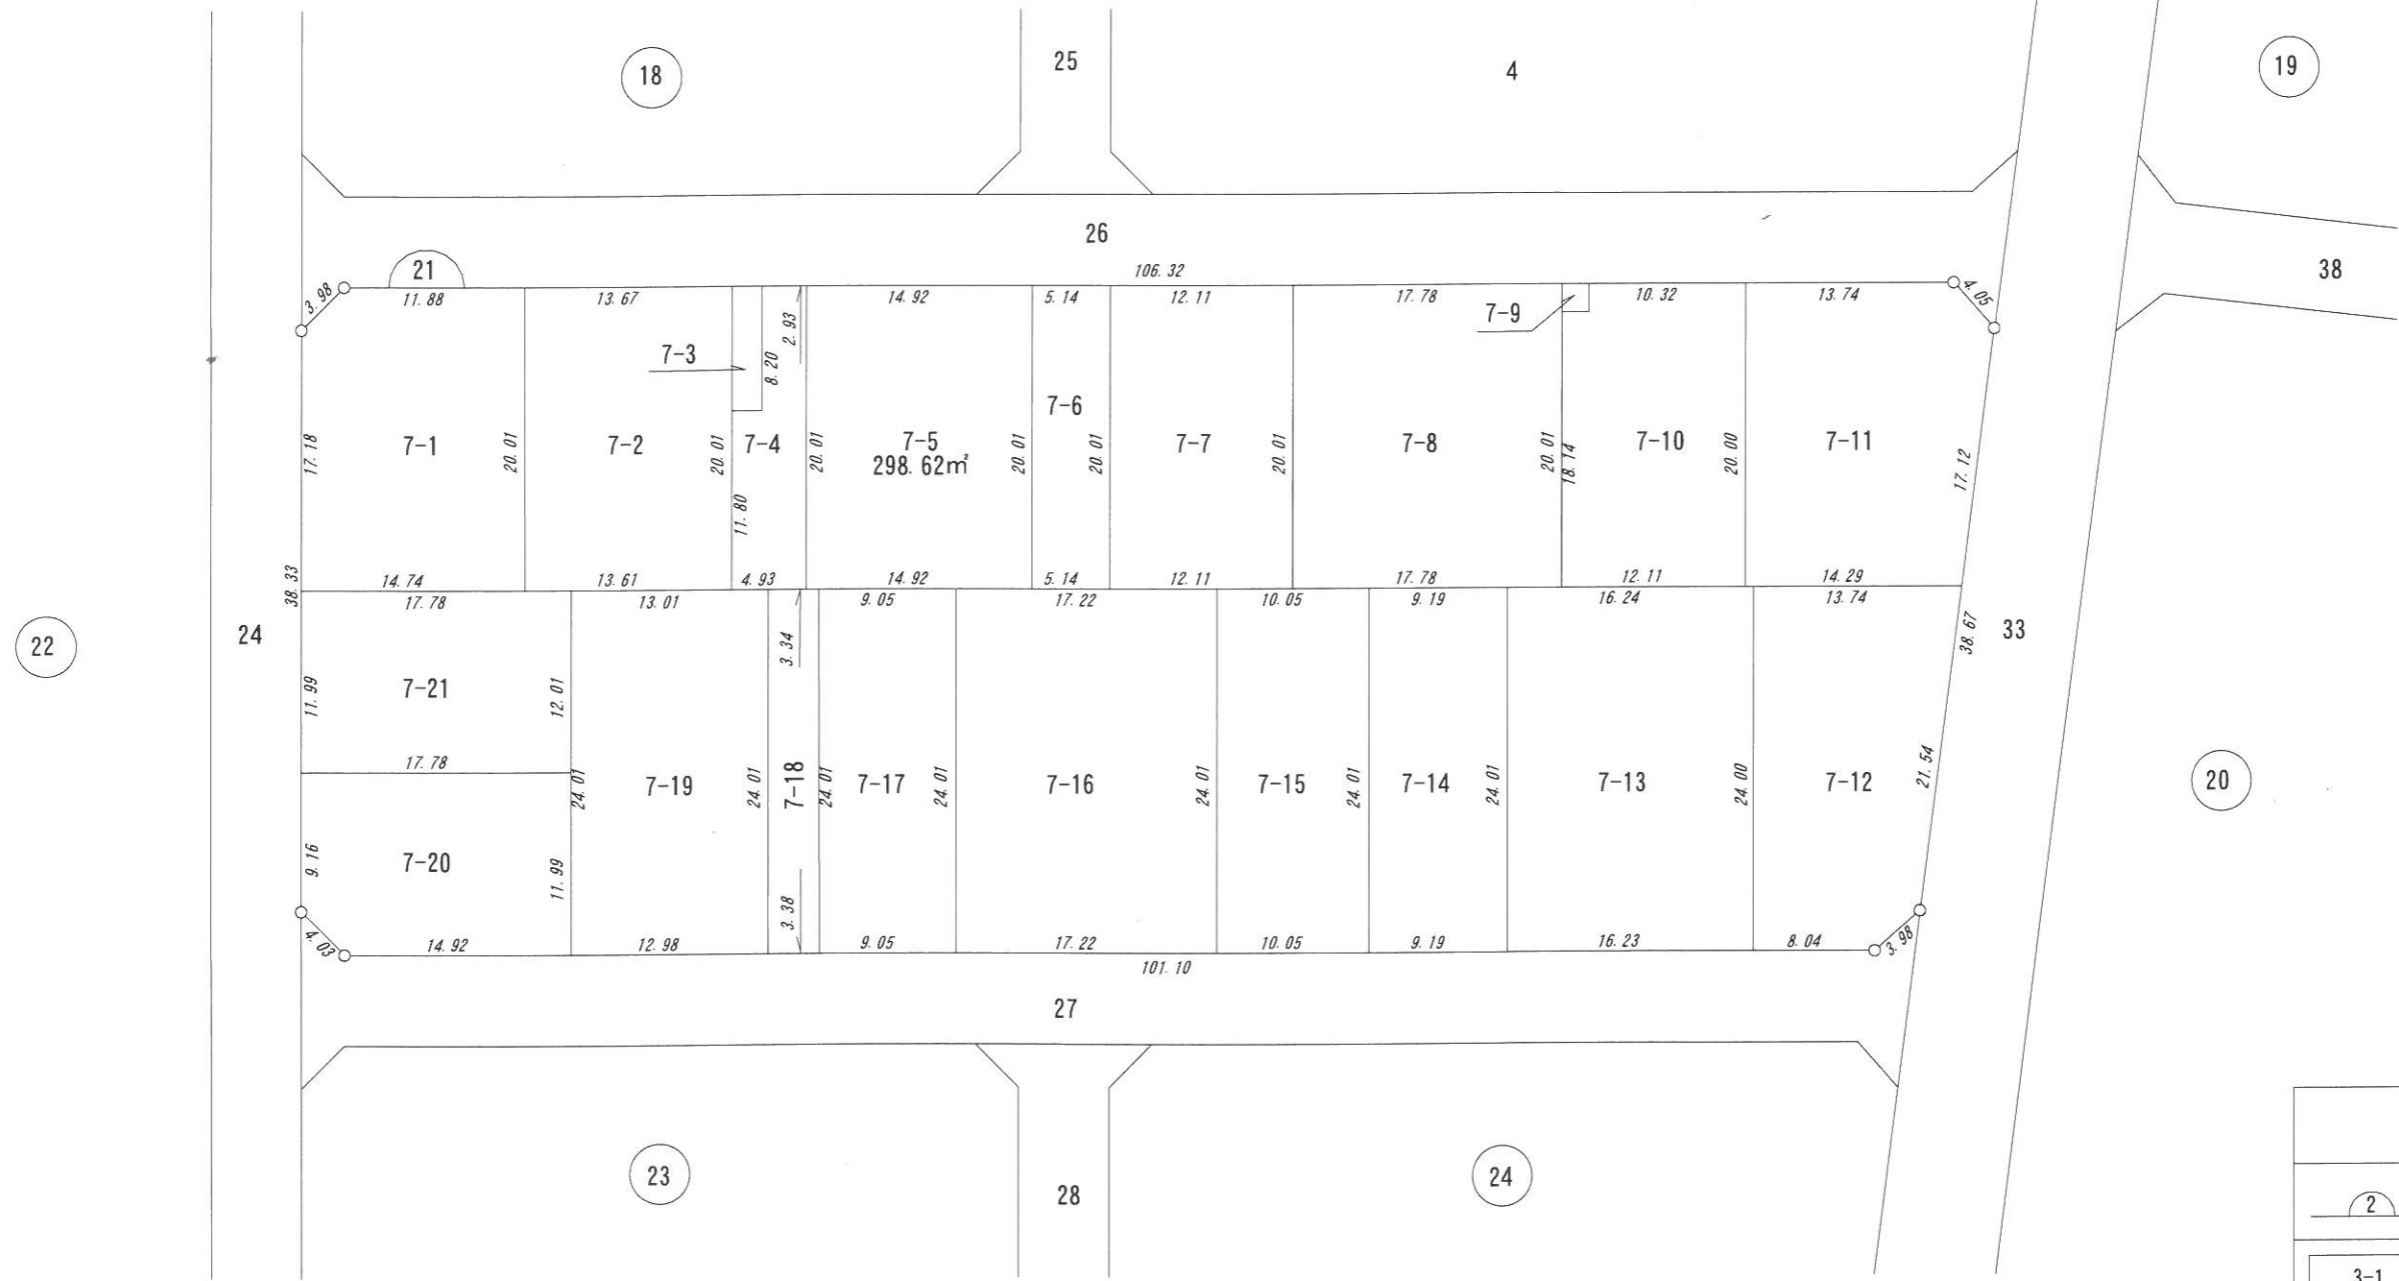
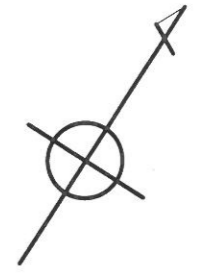


凡 例	
②	街区番号
3-1	筆界及び地番
□	換地位置

縮尺 1 : 500

換 地 図

所 在 　　ひたちなか市小貫山二丁目

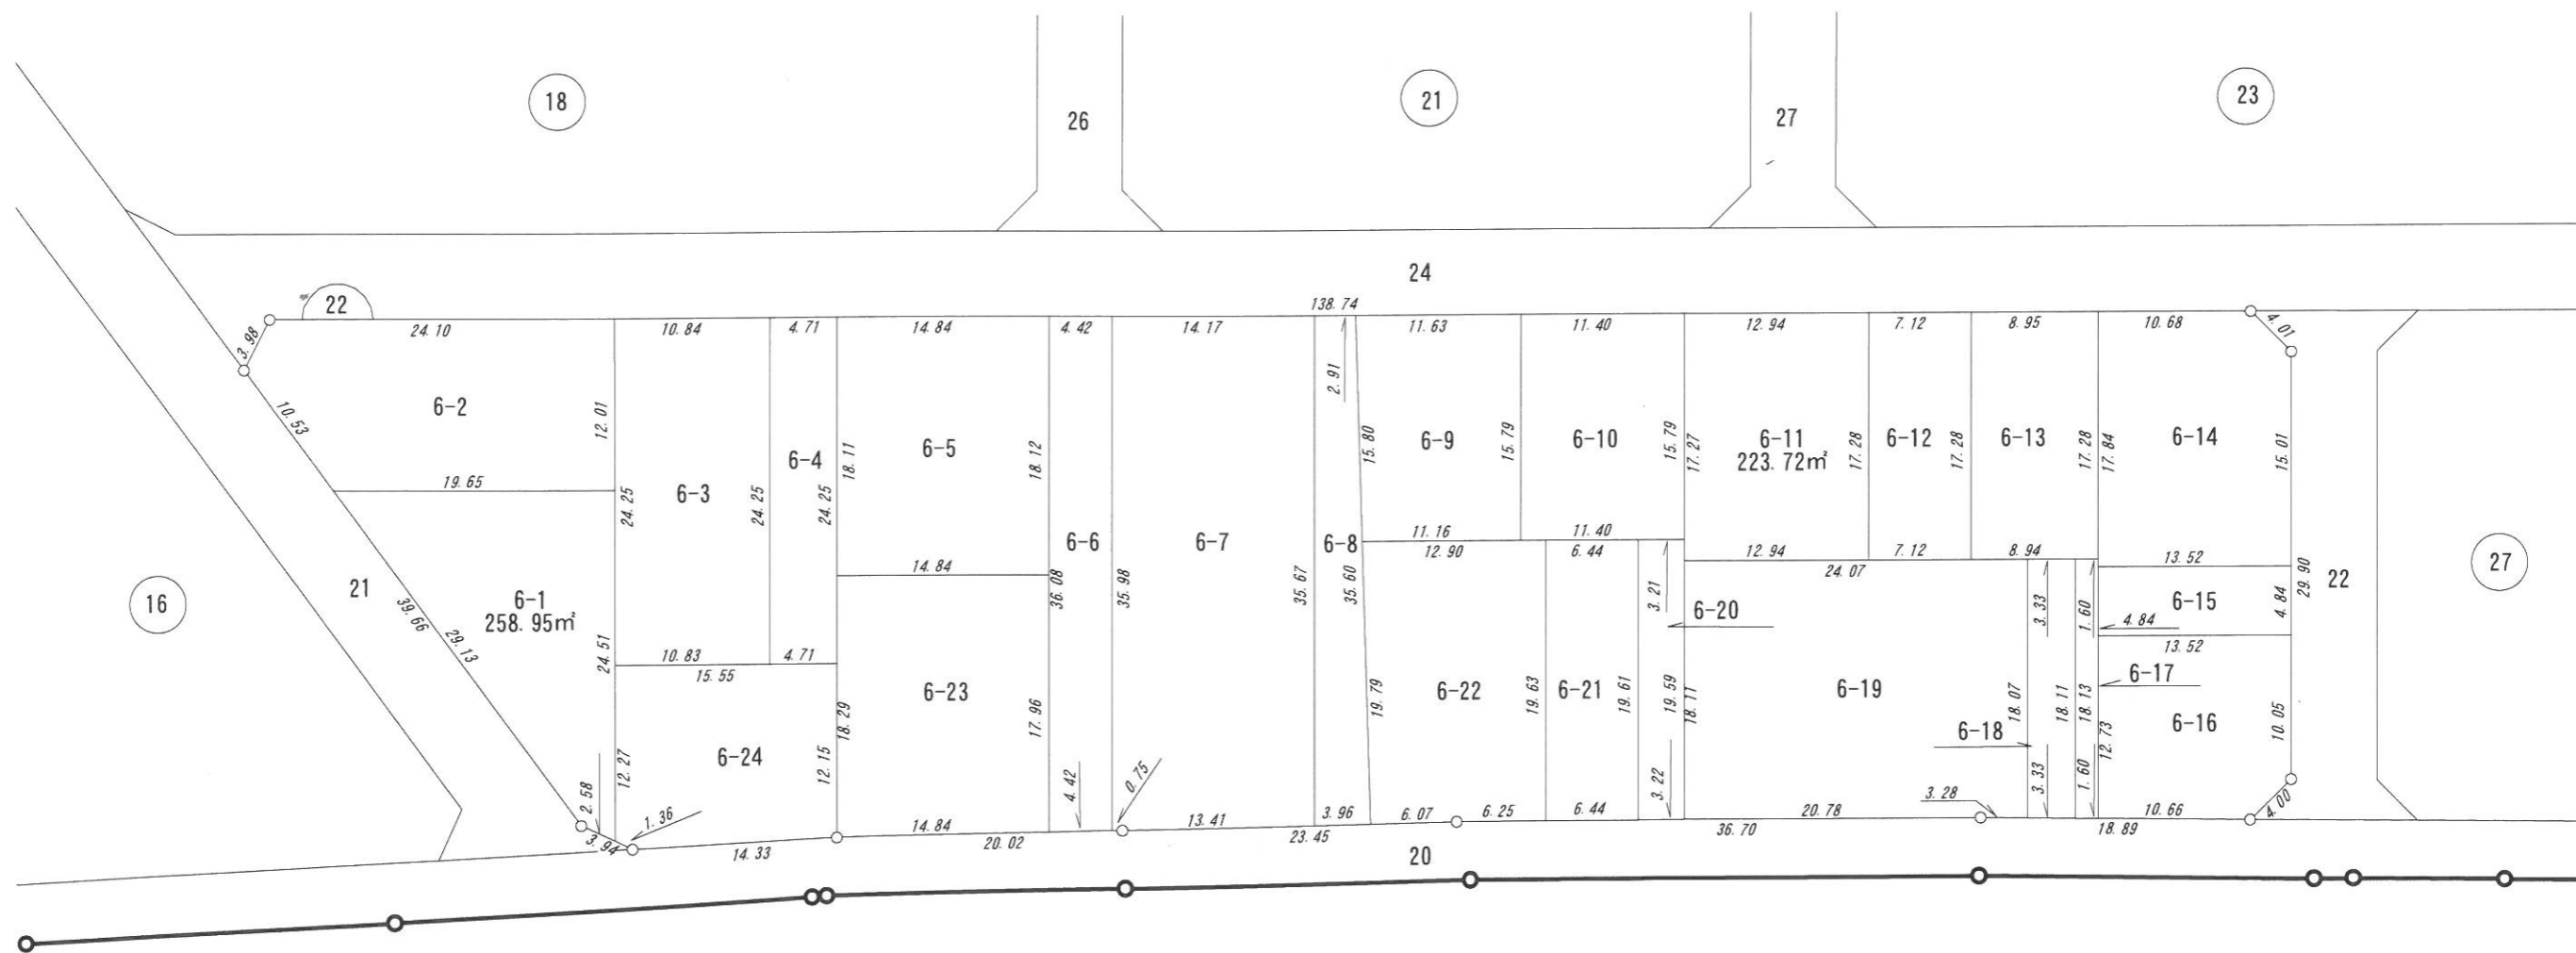
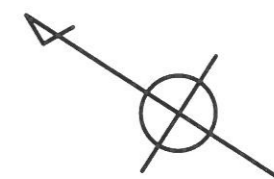


凡 例	
②	街区番号
3-1	筆界及び地番
□	換地位置


縮尺 1 : 500

換 地 図

所 在 ひたちなか市小貫山二丁目

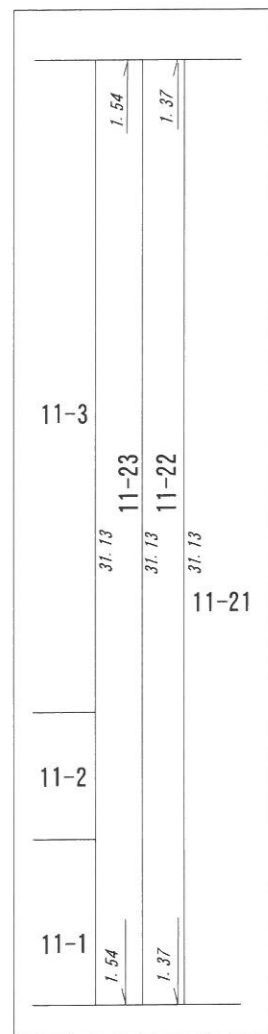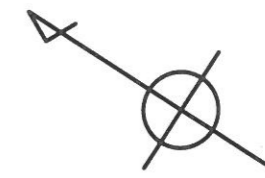

S=1:250

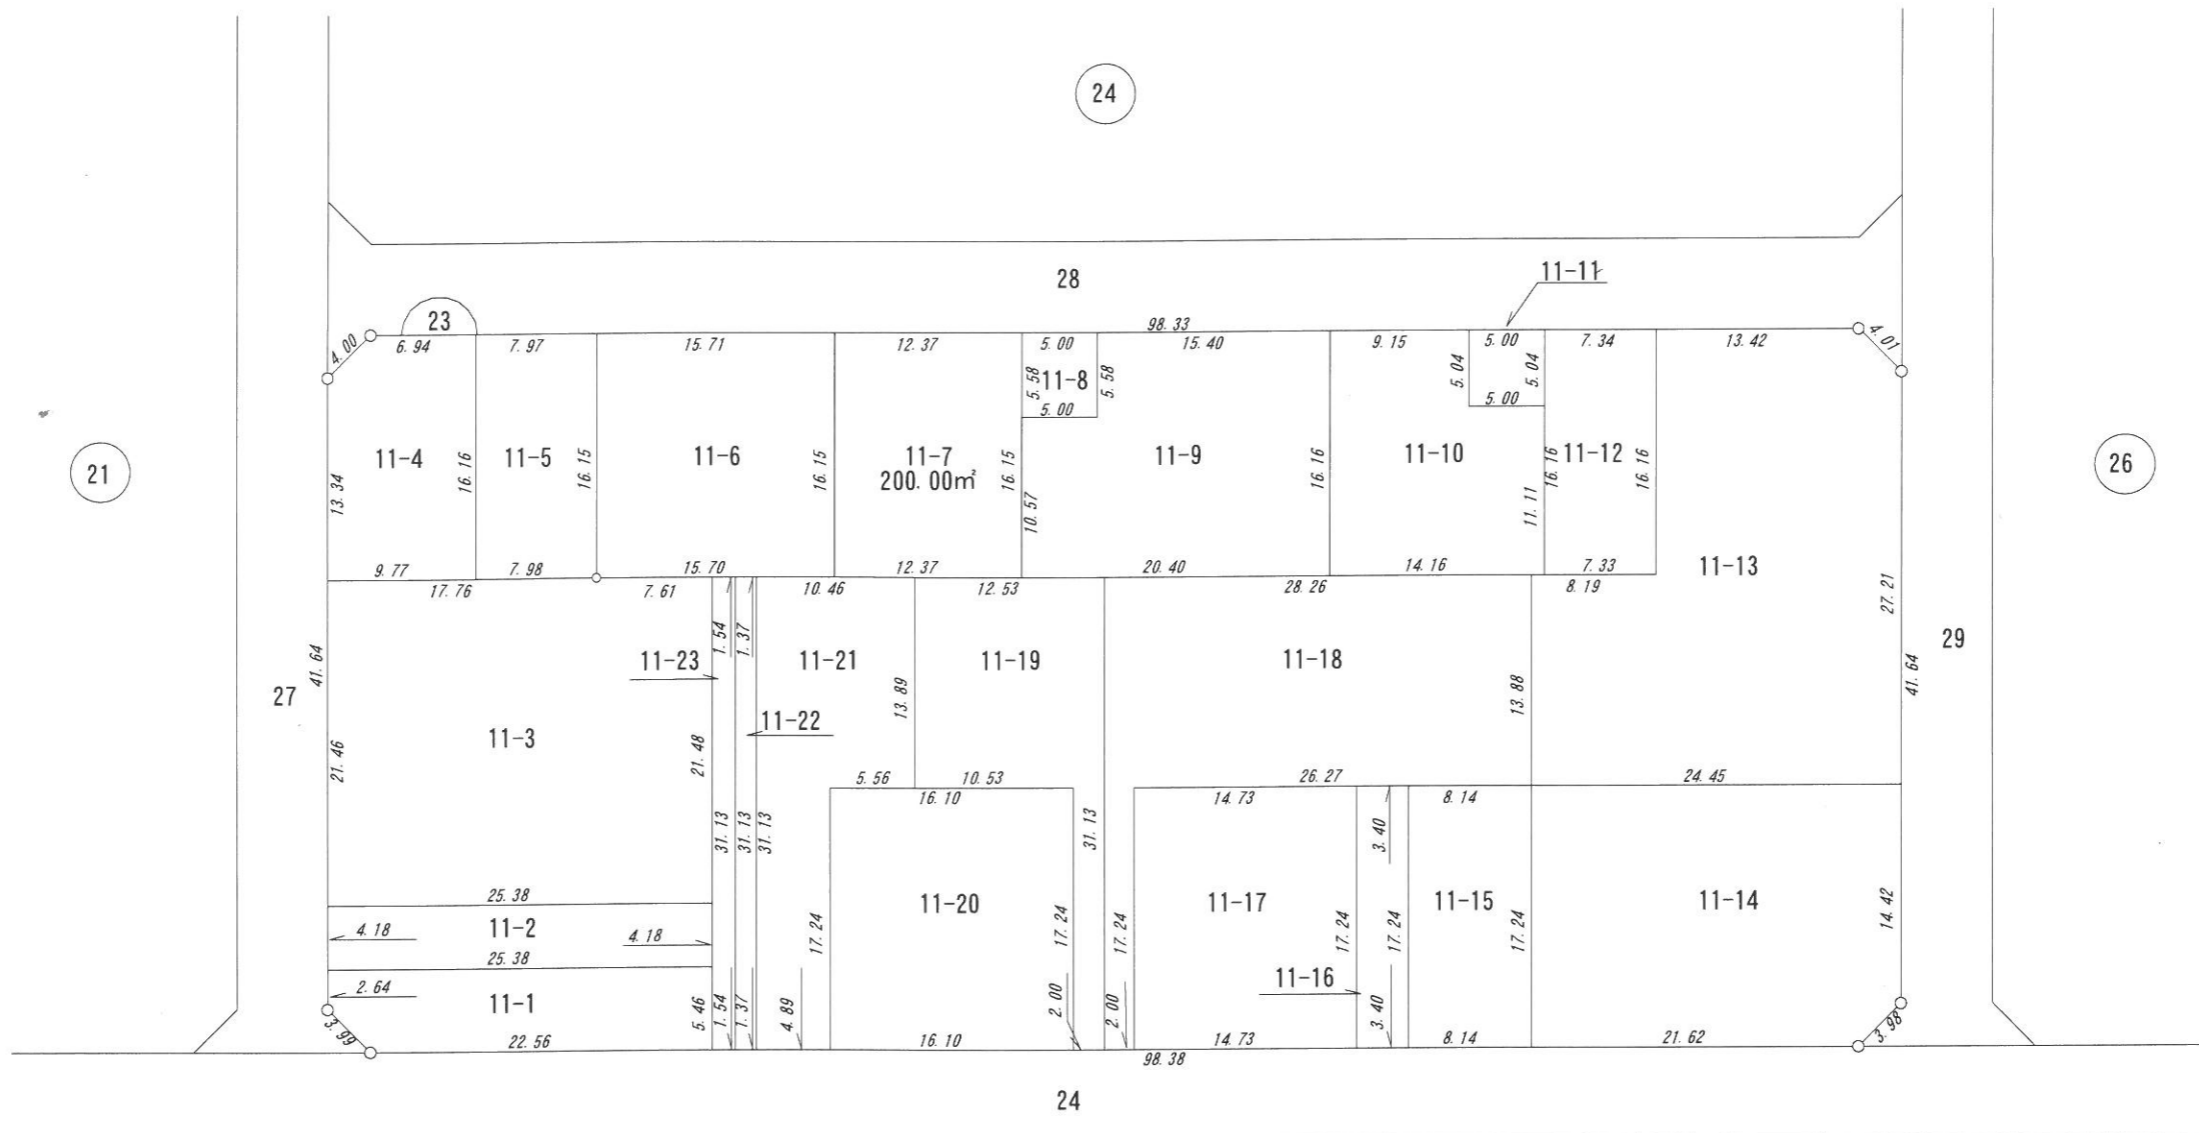

26

22




27

凡 例	
②	街区番号
3-1	筆界及び地番
□	換地位置

縮尺 1 : 500

換地 図

所在 ひたちなか市小貫山二丁目

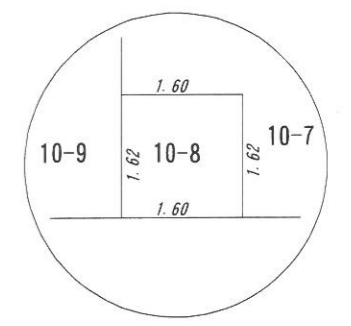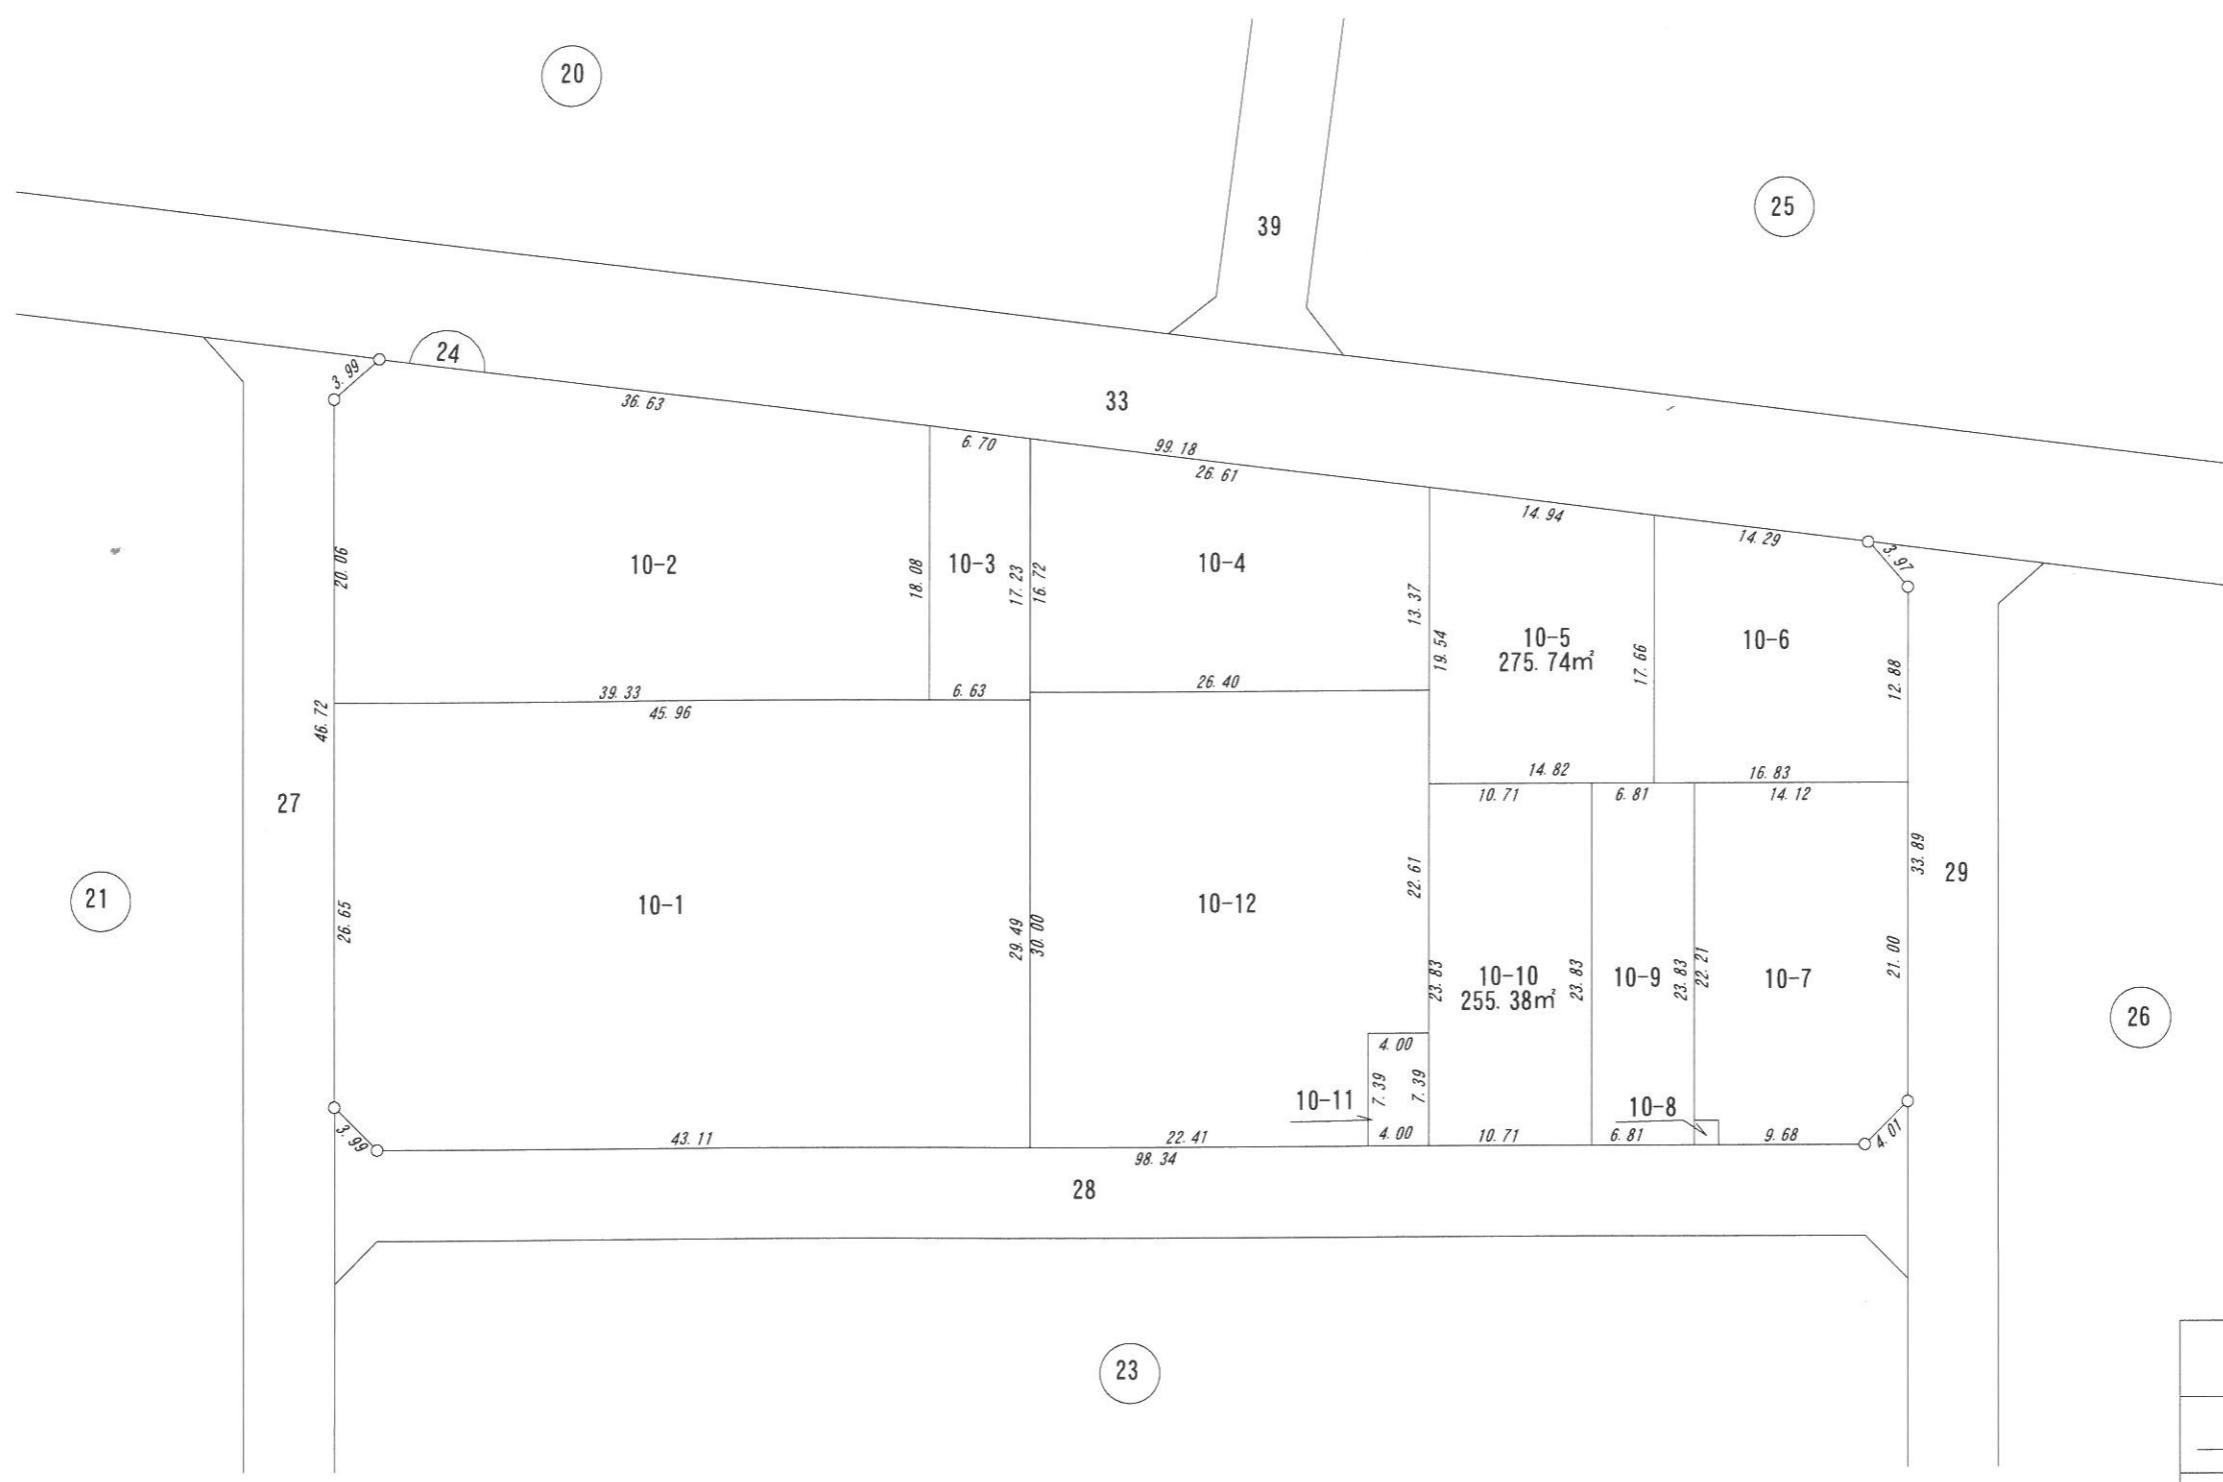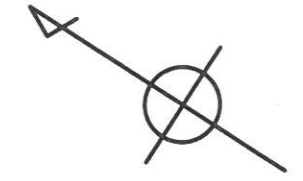

S=1:100

凡 例	
	街区番号
	筆界及び地番
	換地位置

縮尺 1 : 500

街区，画地（換地）原子一覽図

小貫山二丁目


街区番号

25BL

街区面積 7030.48

画地面積 7030.43



0.05

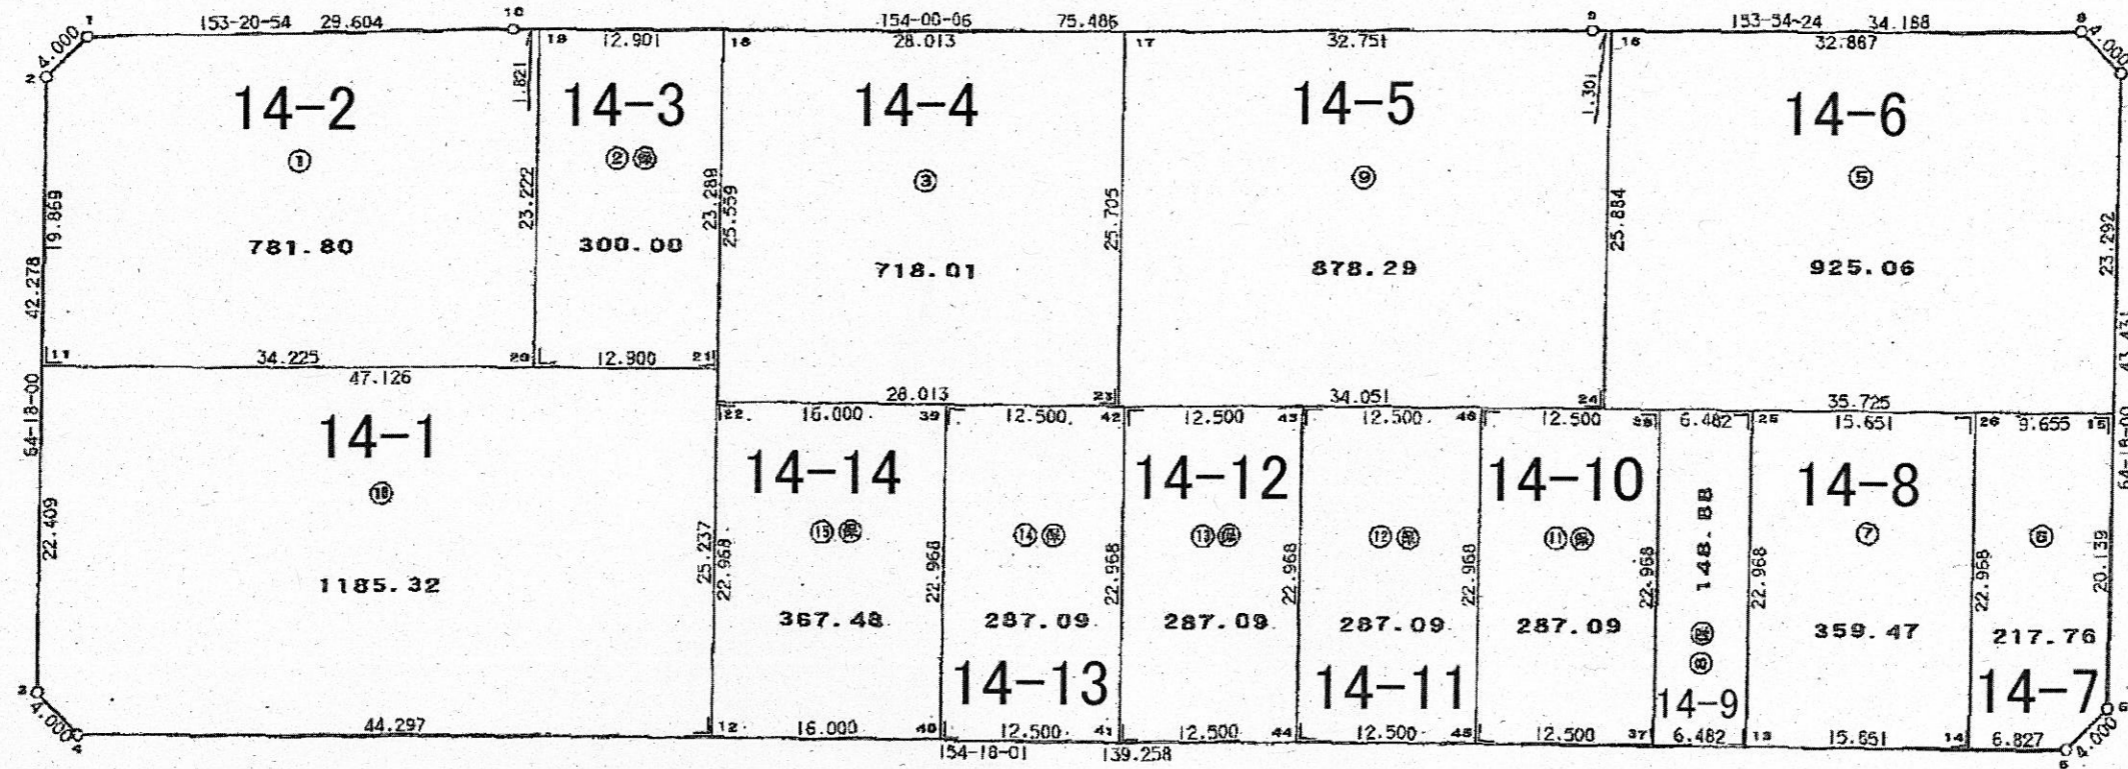

縮尺 500

換 地 図

所 在 　　ひたちなか市小貫山二丁目

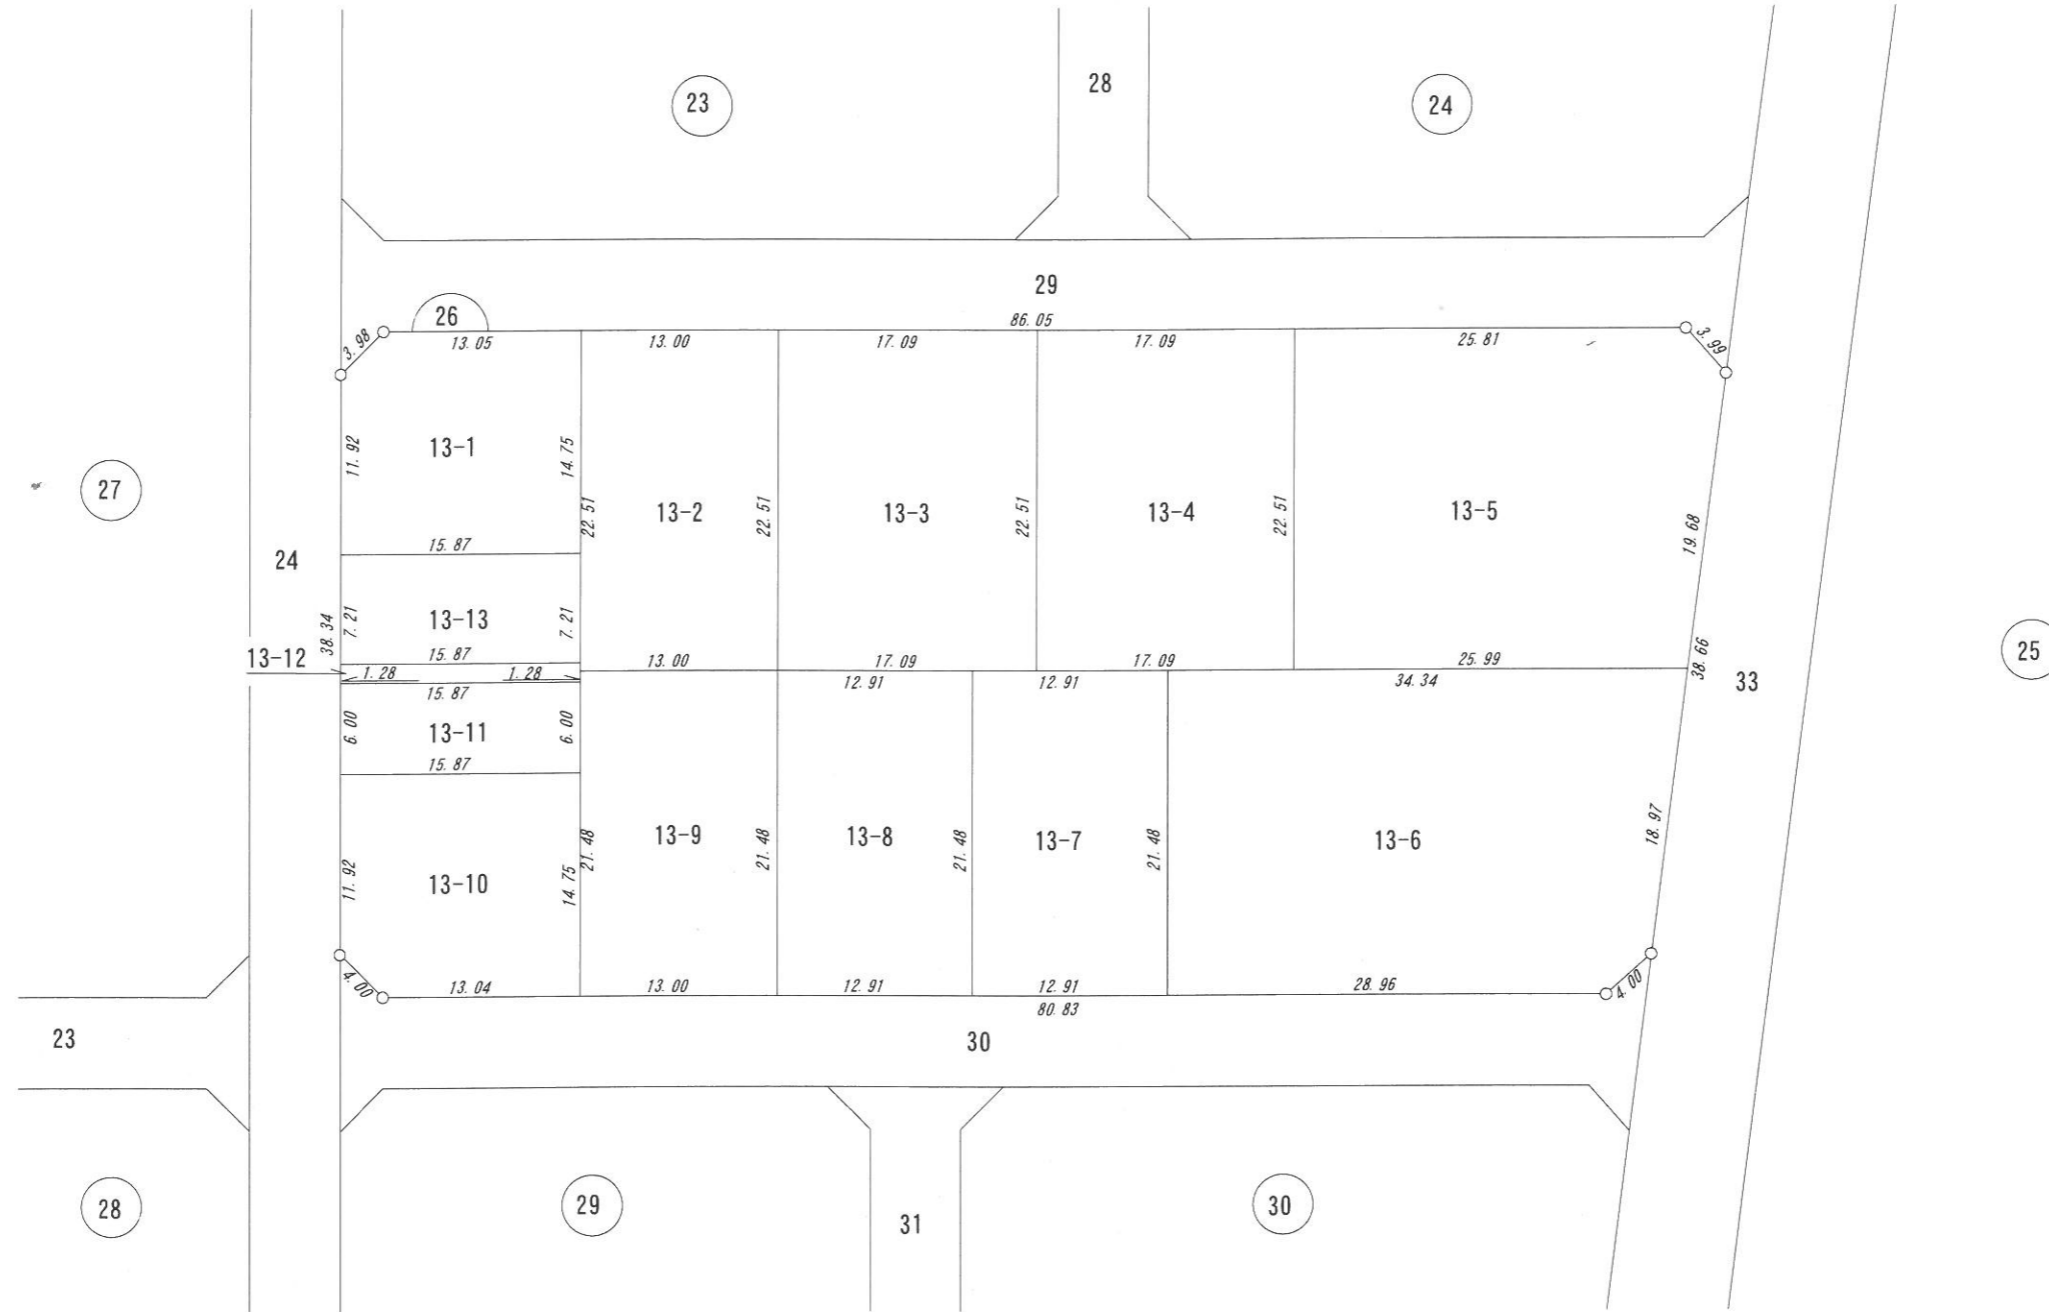
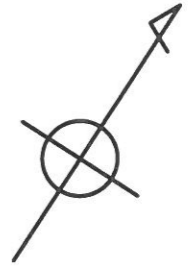


凡 例	
⌒ 2	街区番号
3-1	筆界及び地番
□	換地位置

縮尺 1 : 500

換 地 図

所 在 ひたちなか市小貫山二丁目

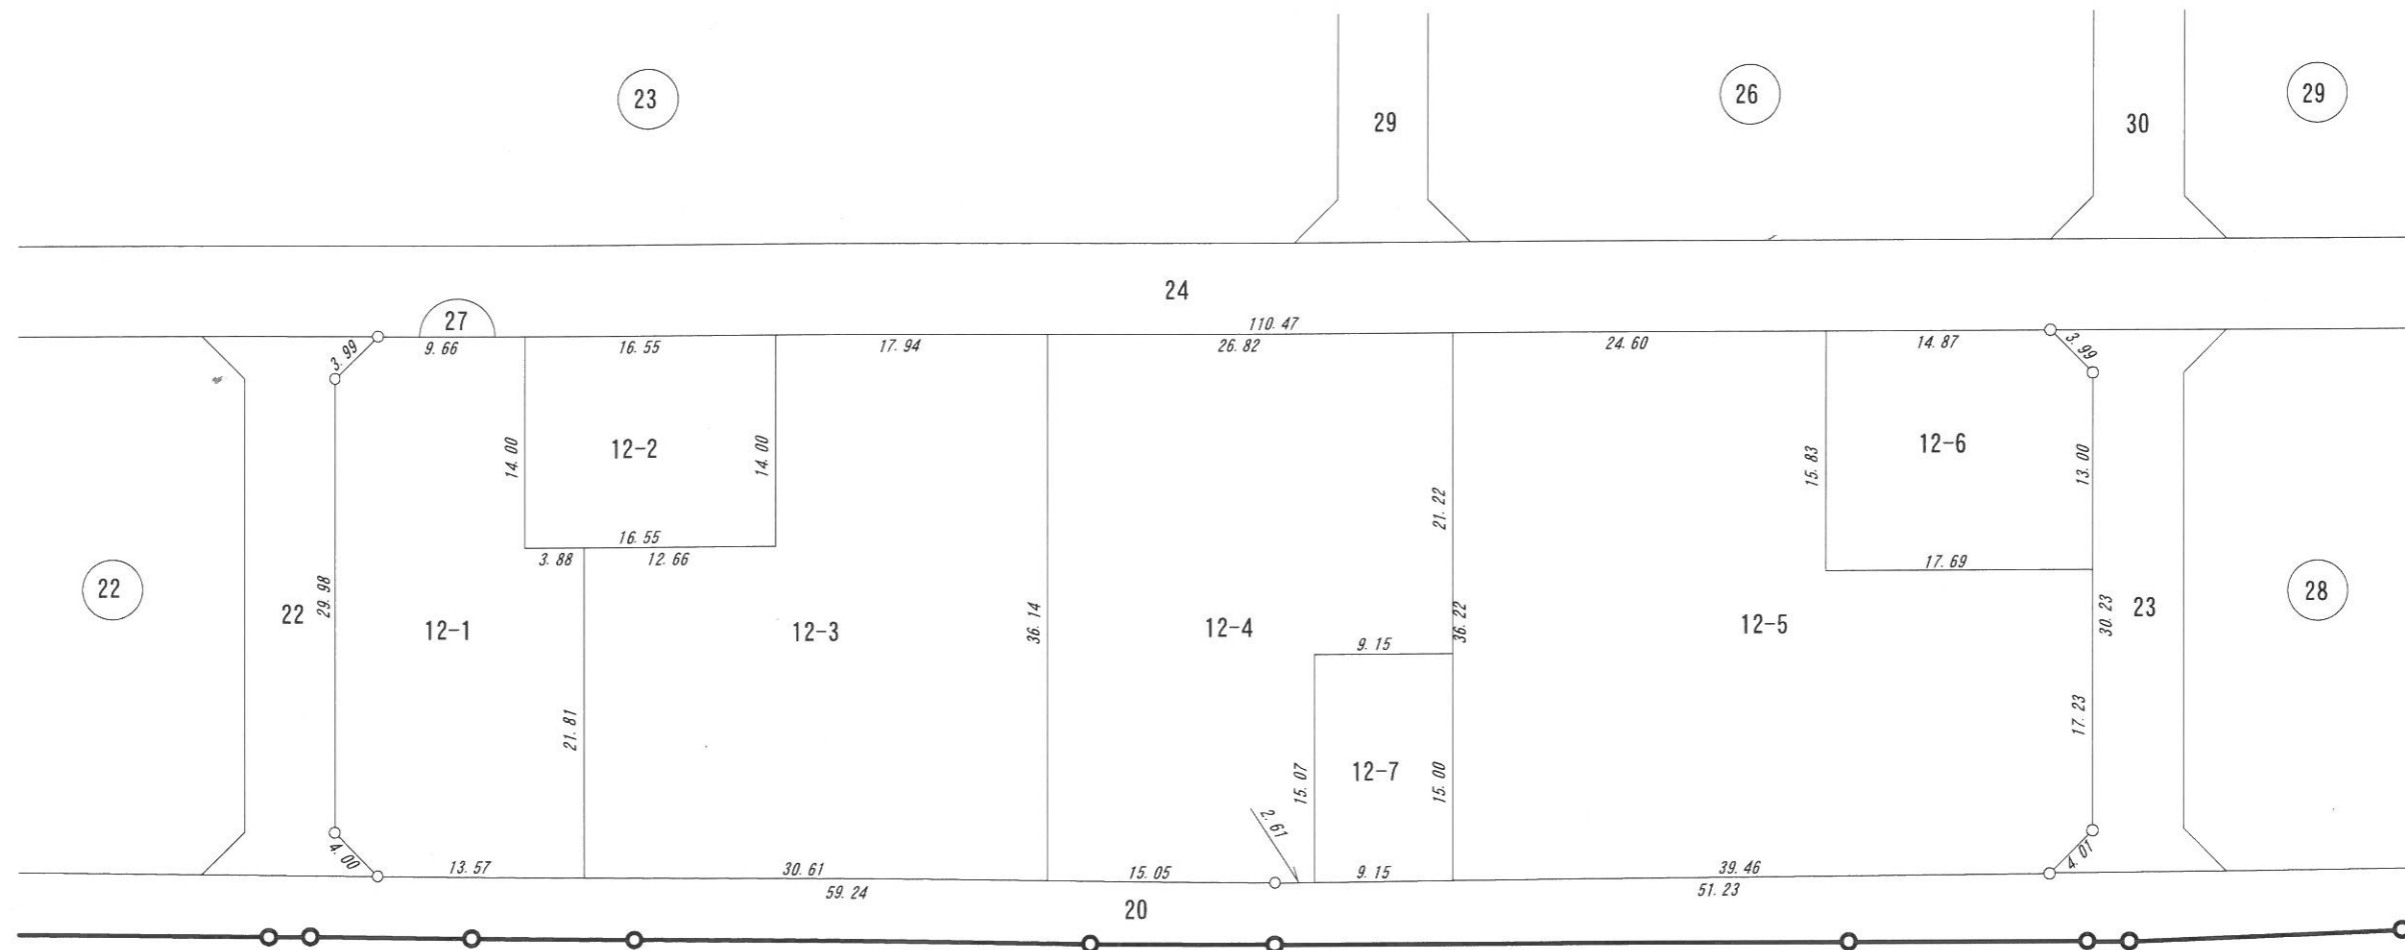
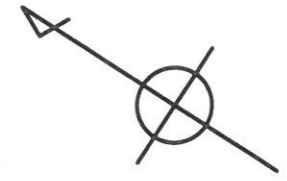


凡 例	
2	街区番号
3-1	筆界及び地番
	換地位置

縮尺 1 : 500

換地 図

所在 ひたちなか市小貫山二丁目

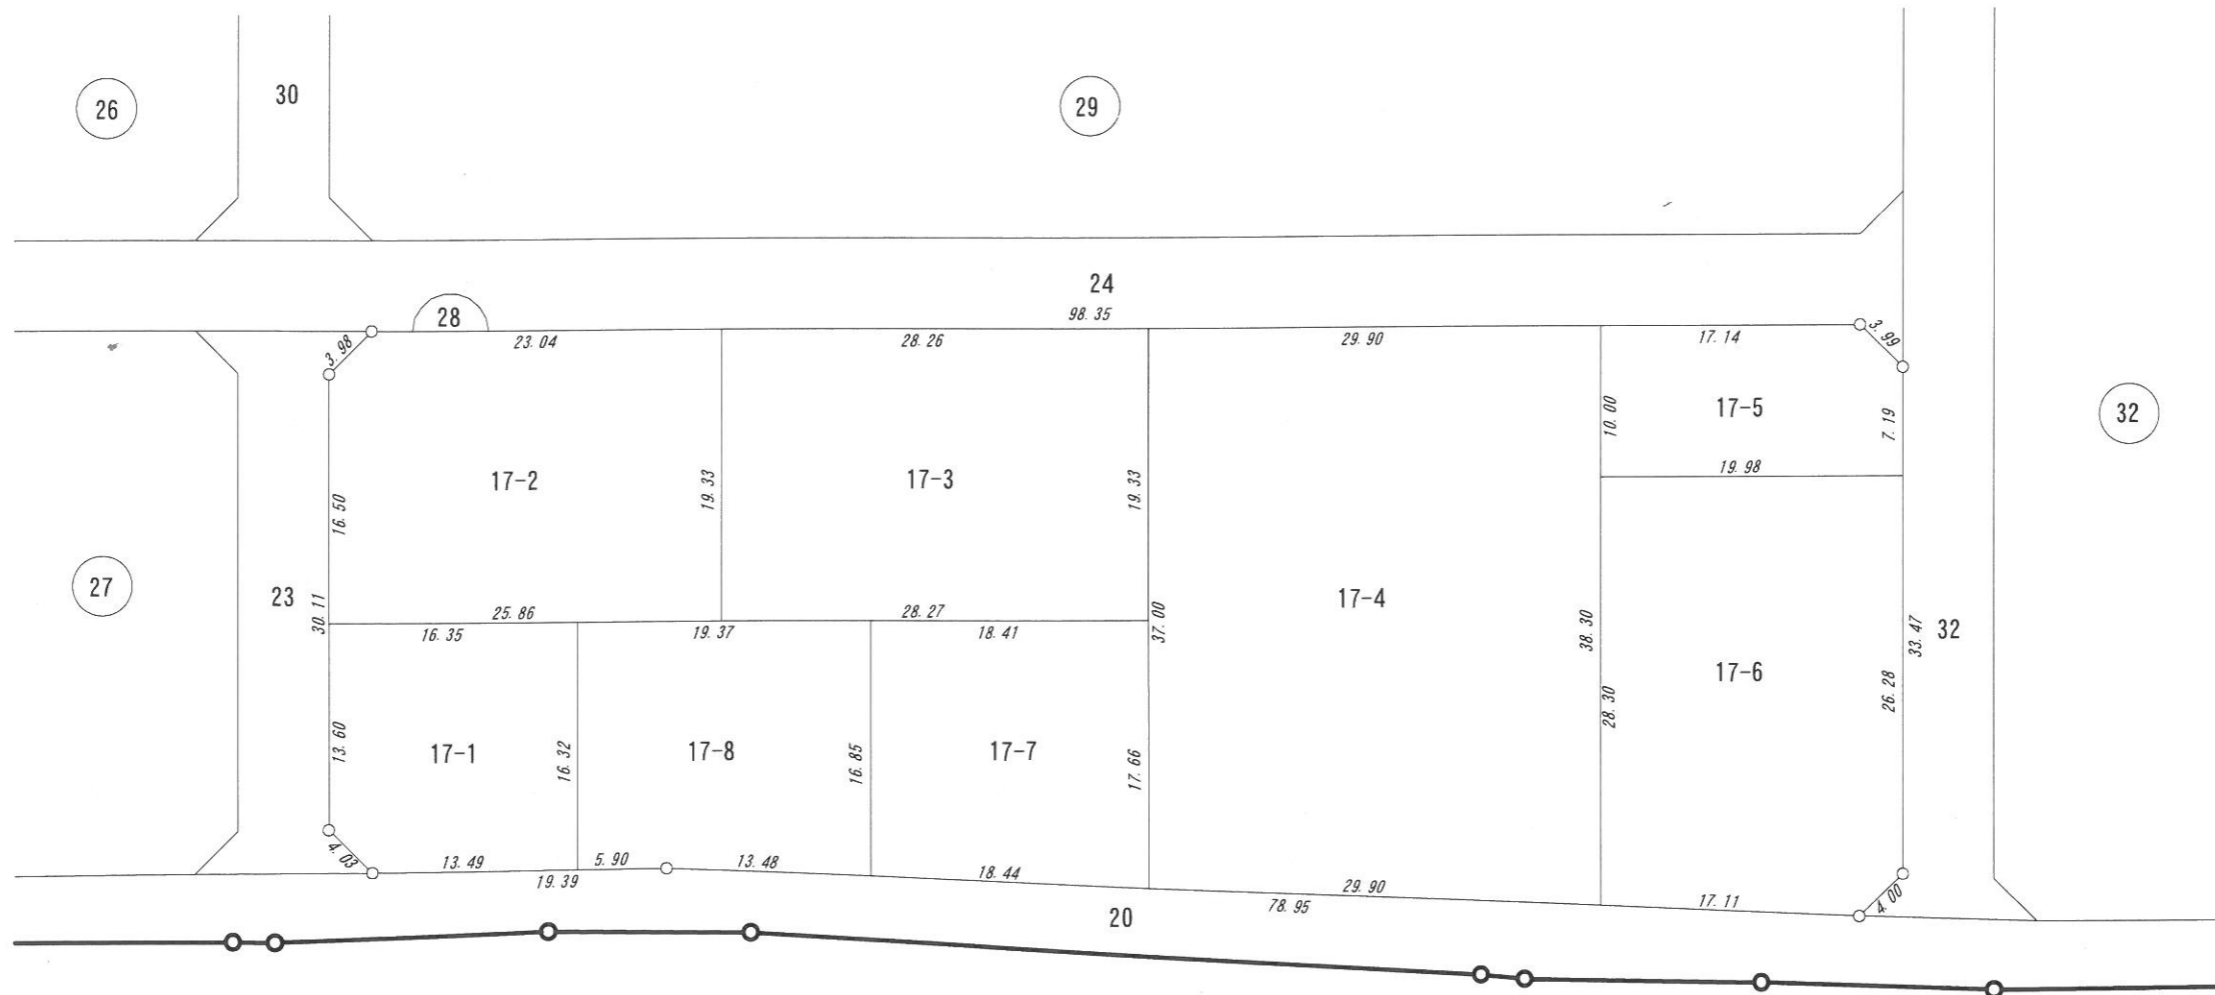
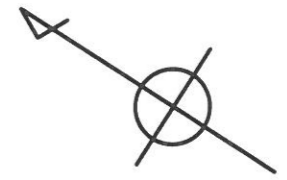


凡 例	
	街区番号
	筆界及び地番
	換地位置

縮尺 1 : 500

換 地 図

所 在 　　ひたちなか市小貫山二丁目


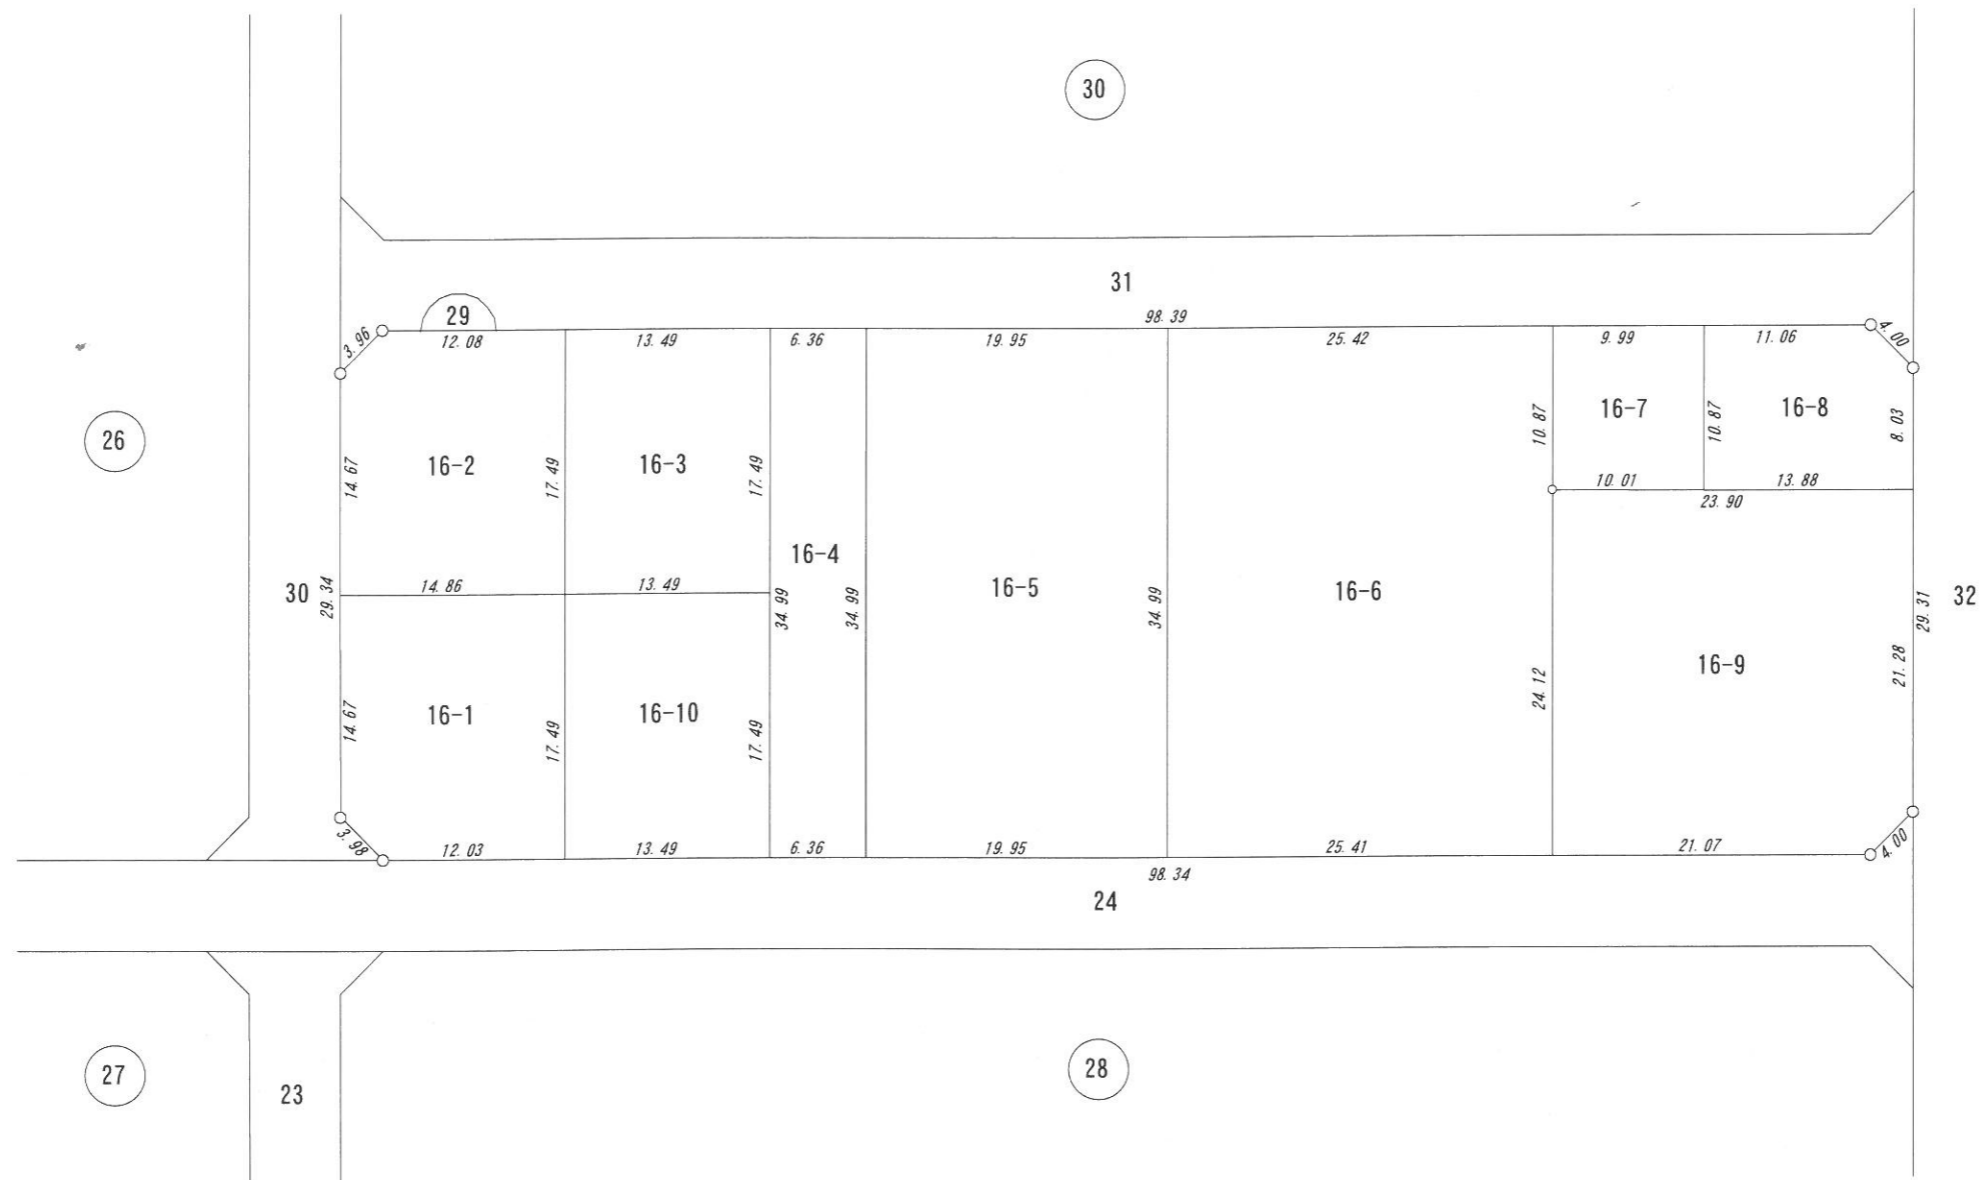
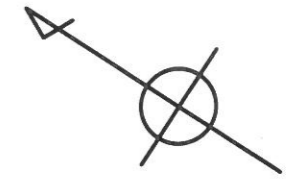


凡 例	
	街区番号
	筆界及び地番
	換地位置

縮尺 1 : 500

換 地 図

所 在 ひたちなか市小貫山二丁目

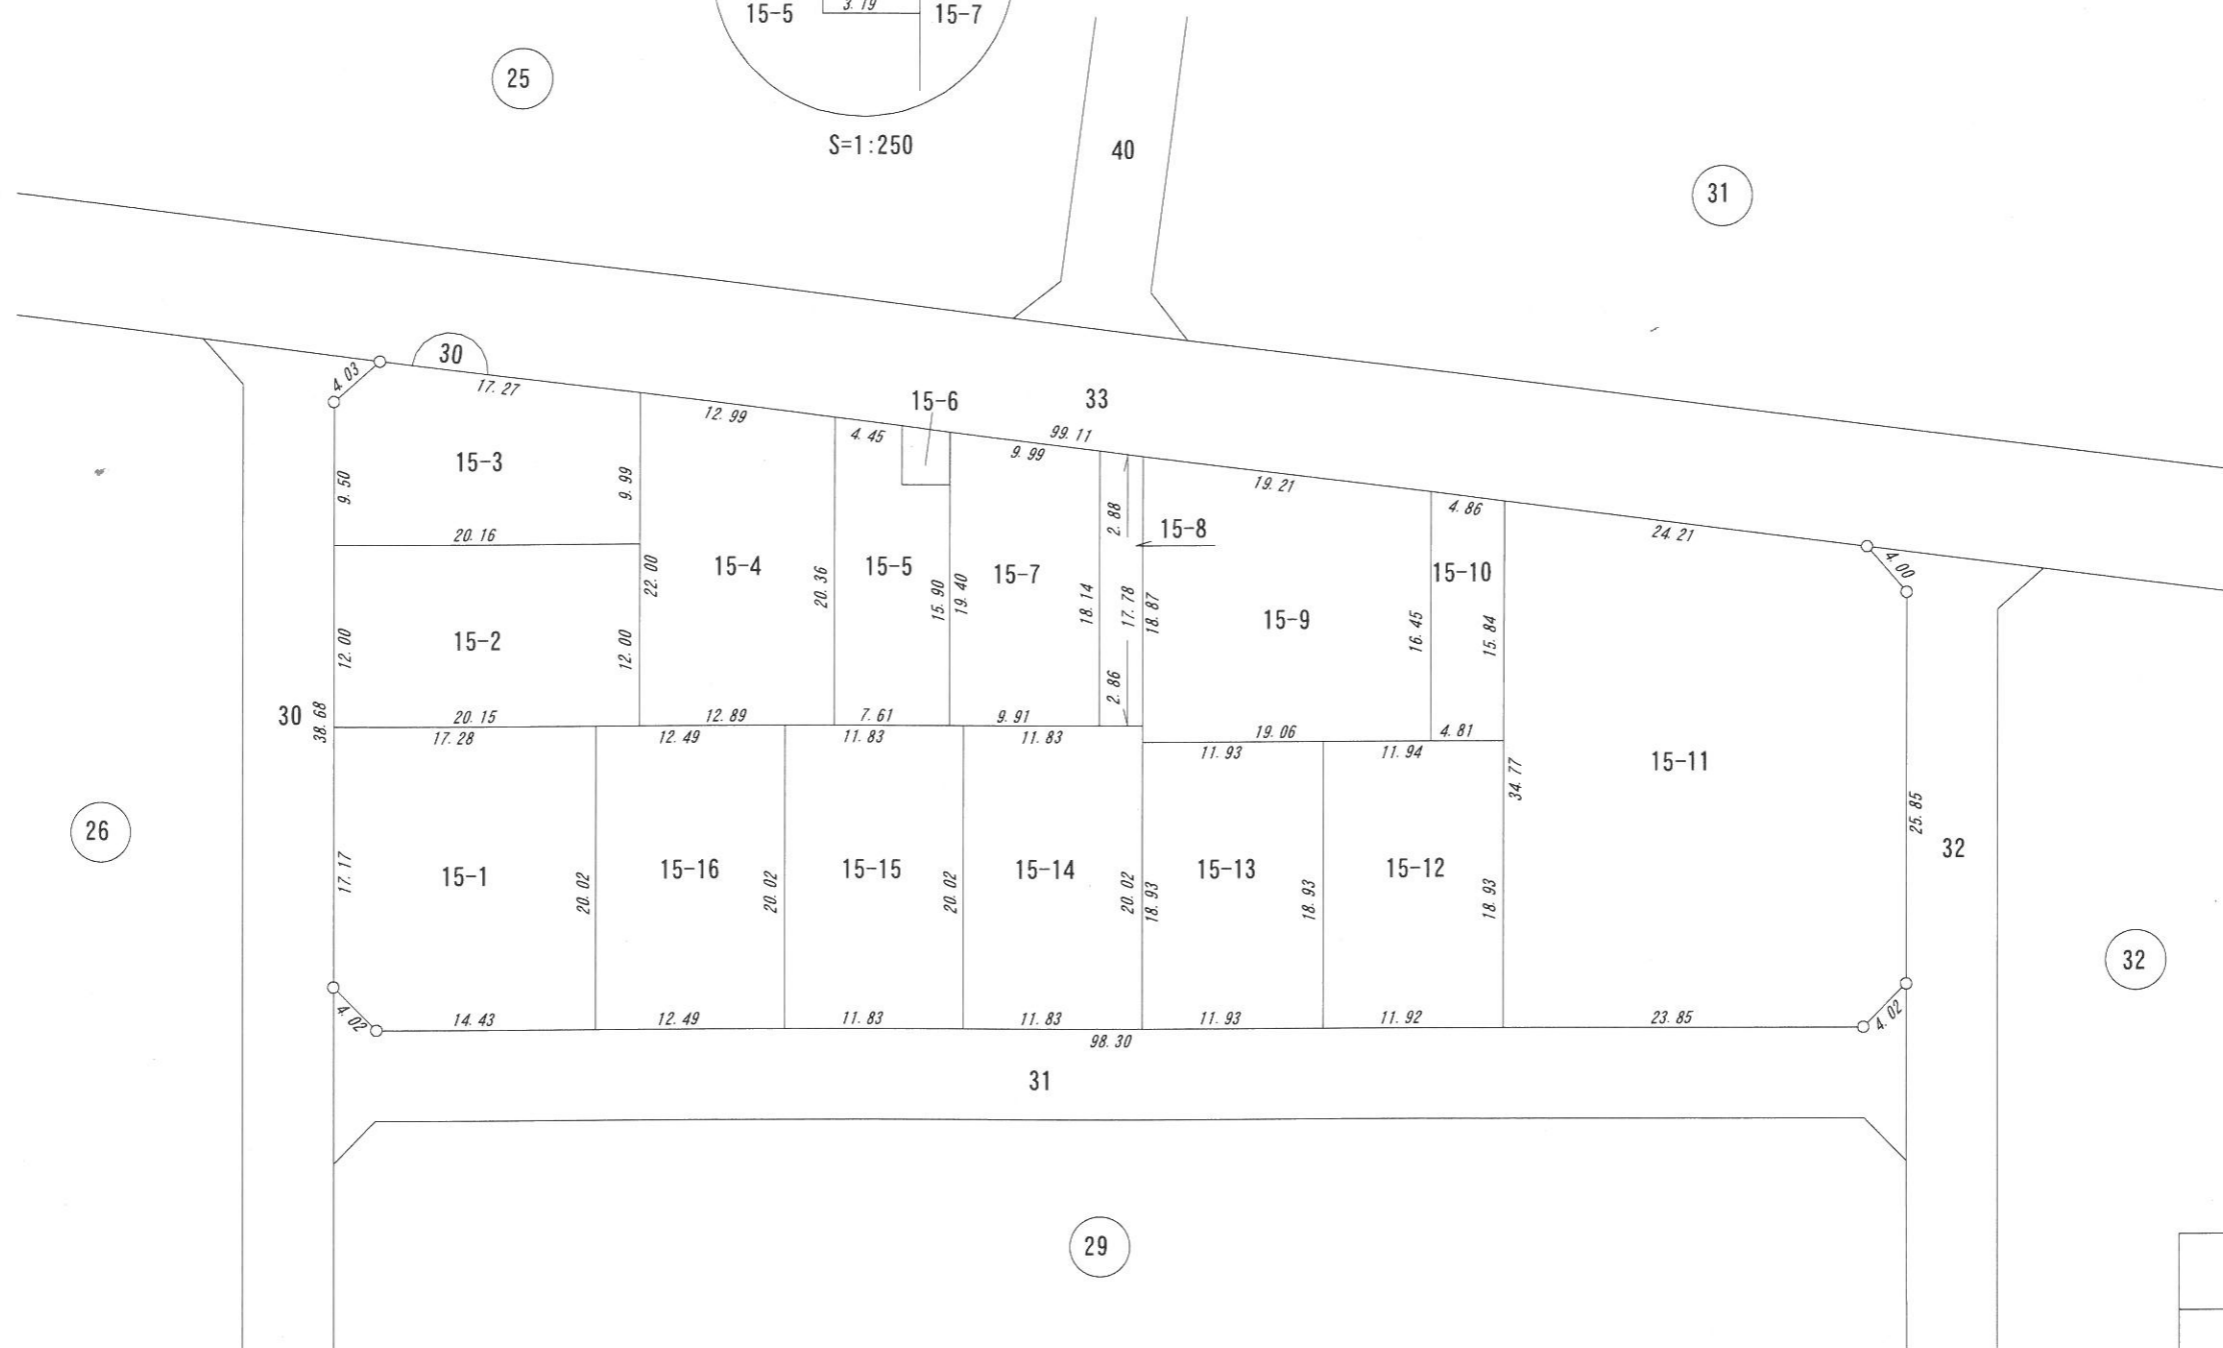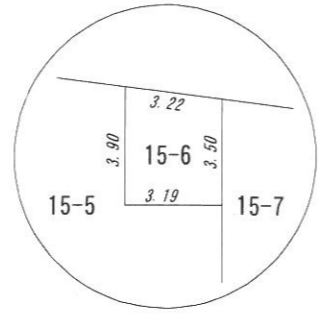
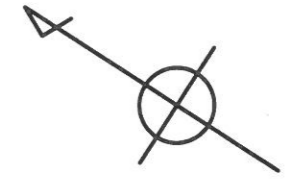


凡 例	
	街区番号
	筆界及び地番
	換地位置

縮尺 1 : 500

換 地 図

所 在 ひたちなか市小貫山二丁目

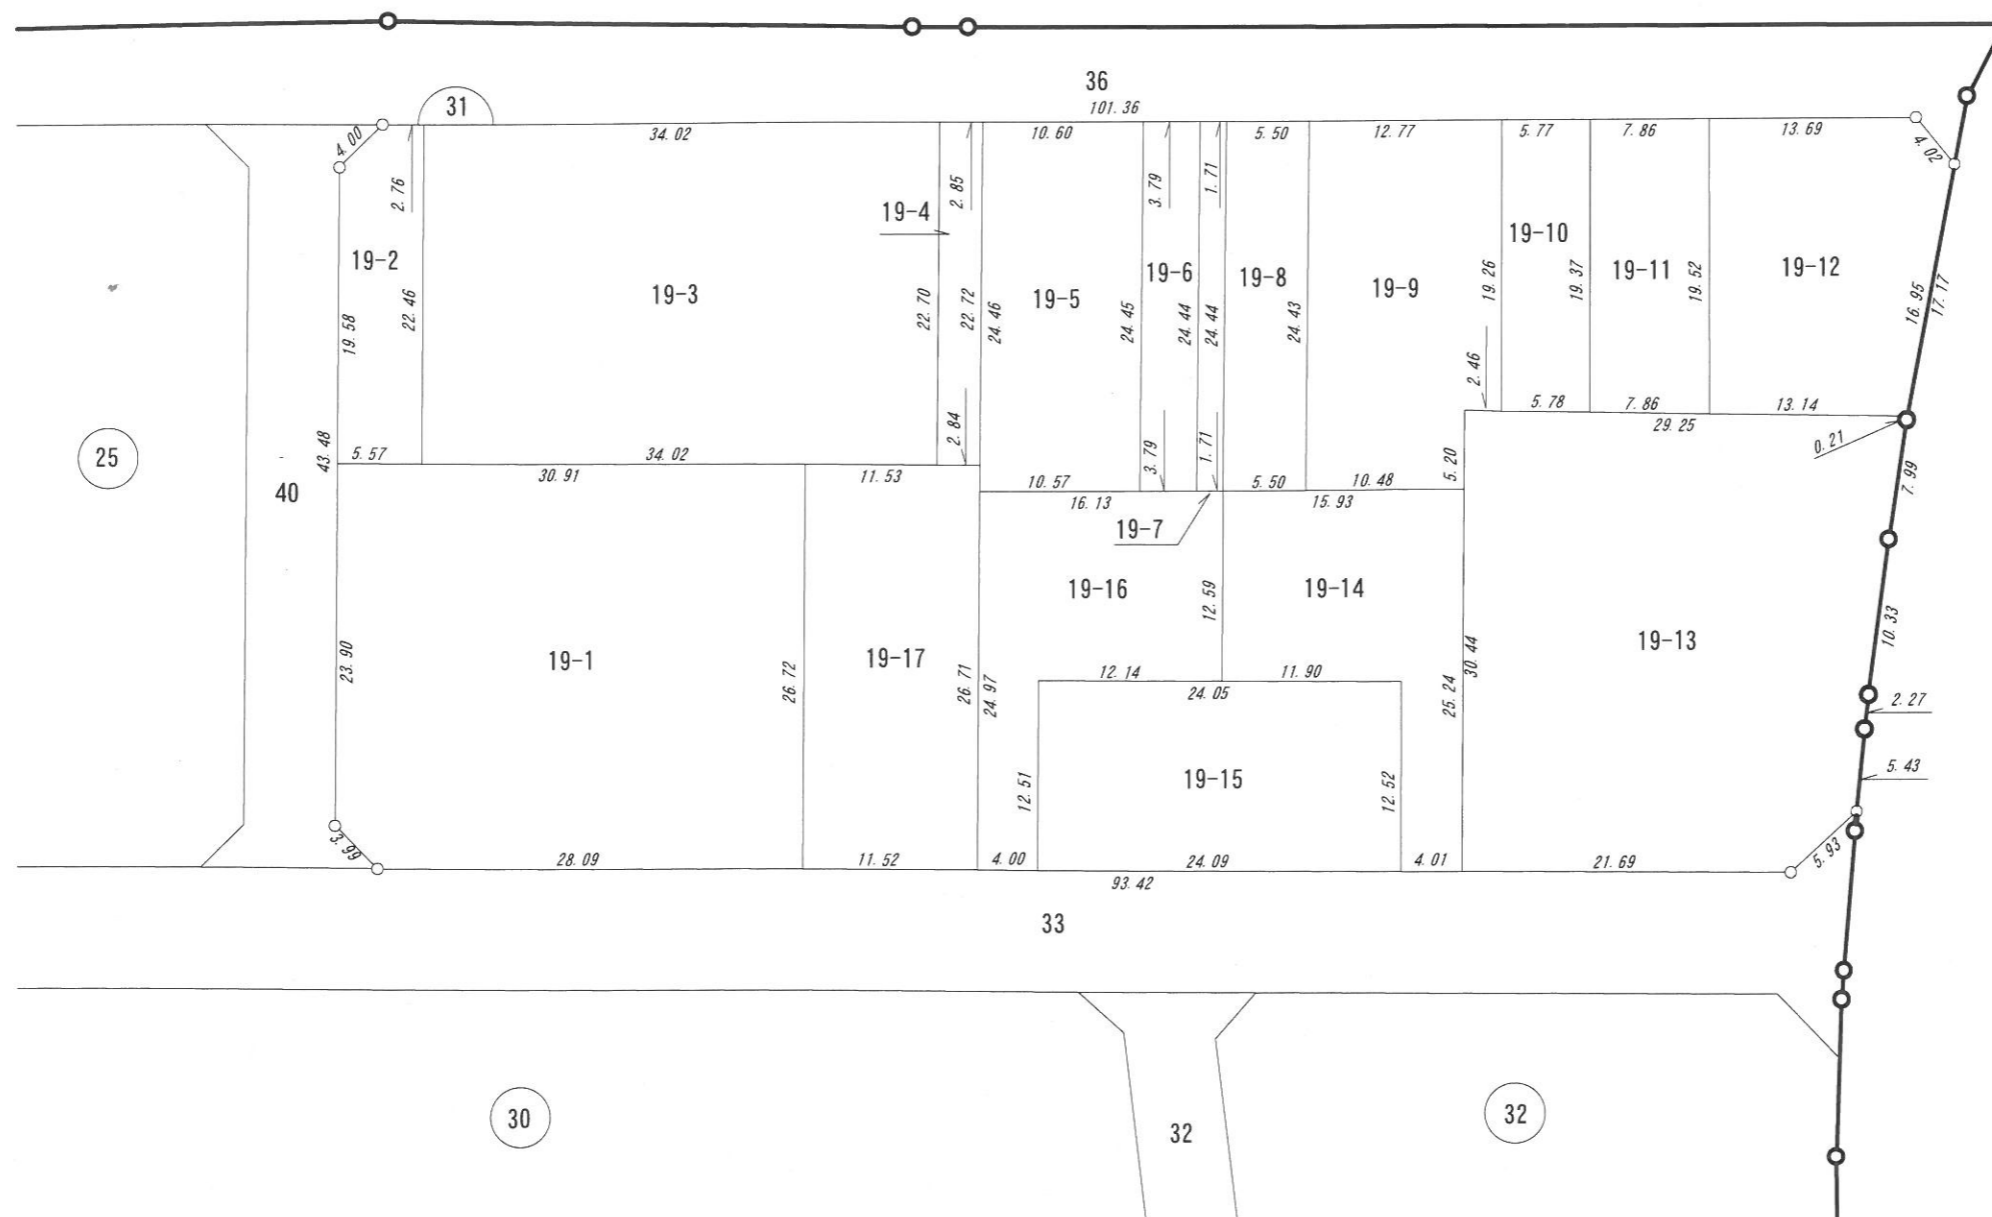
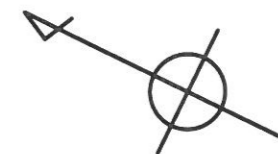


凡 例	
⤵ 2	街区番号
3-1	筆界及び地番
□	換地位置

縮尺 1 : 500

換 地 図

所 在 　　ひたちなか市小貫山二丁目

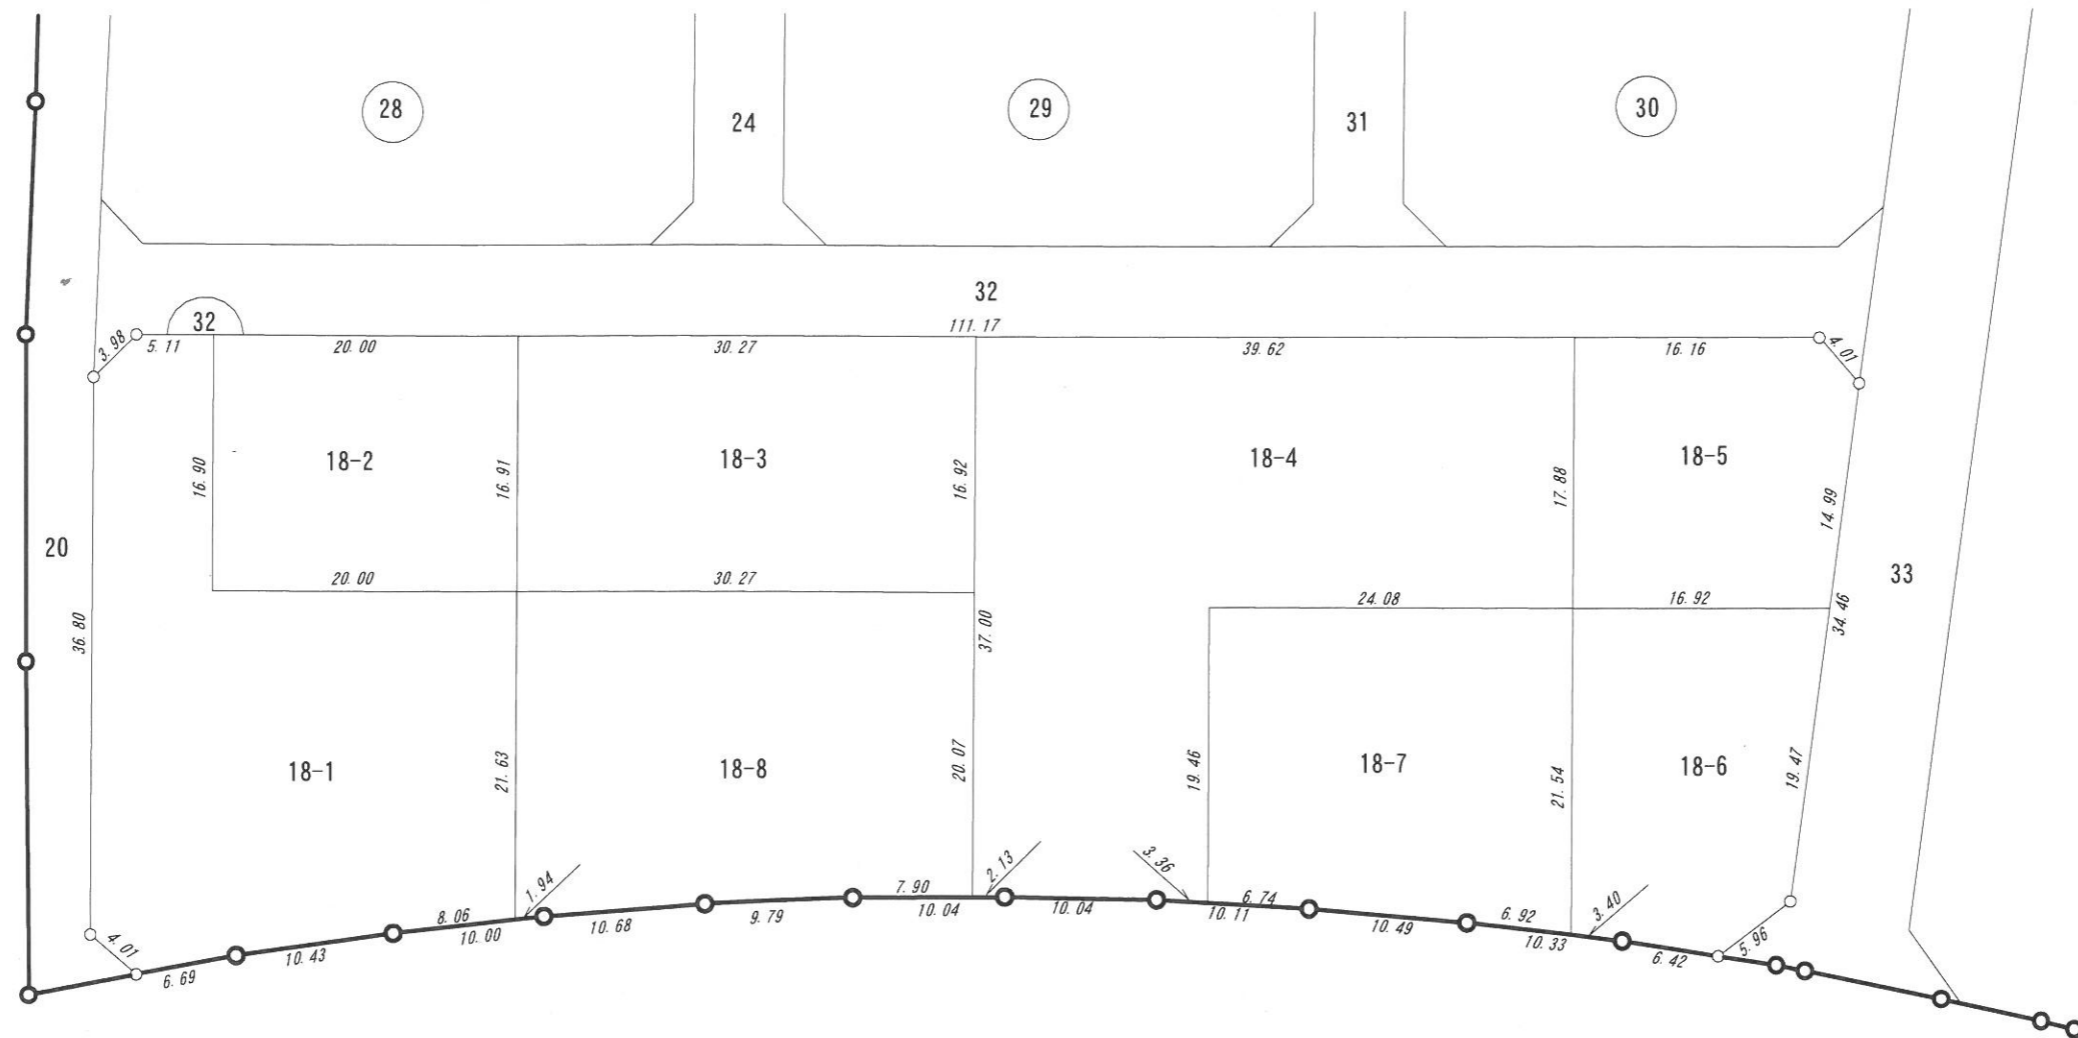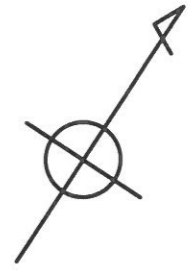

凡 例	
2	街区番号
3-1	筆界及び地番
□	換地位置

縮尺 1 : 500