

西光地一丁目

街区番号

2BL


街区面積

1	7	6	6	.	4	4
---	---	---	---	---	---	---

画地面積

1	7	6	6	.	4	1
---	---	---	---	---	---	---

					0	.	0	3
--	--	--	--	--	---	---	---	---

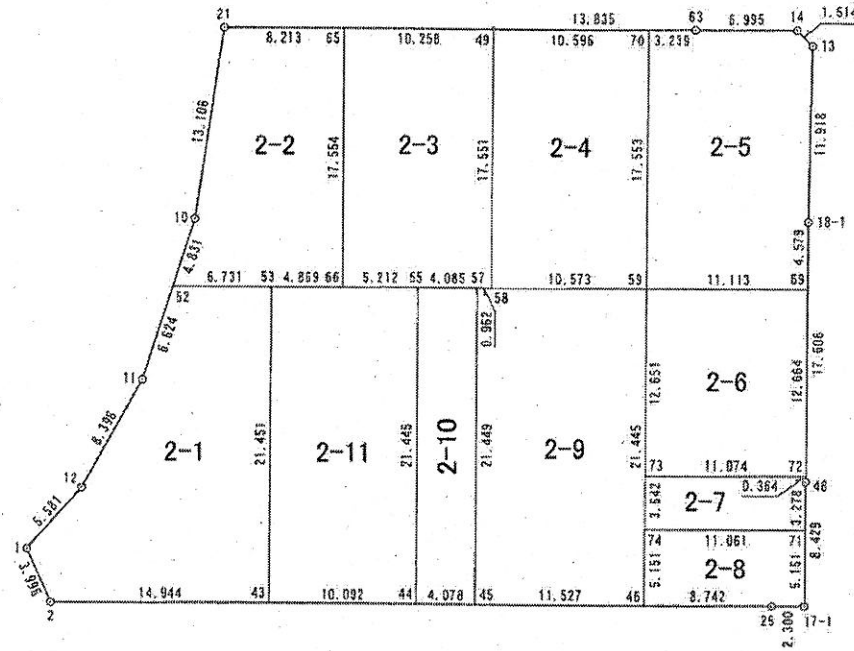

縮尺

1 / 500

西光地一丁目

街区番号

3 B L


街区面積

1	5	8	0	.	0	0
---	---	---	---	---	---	---

画地面積

1	5	7	9	.	9	7
---	---	---	---	---	---	---

					0	.	0	3
--	--	--	--	--	---	---	---	---

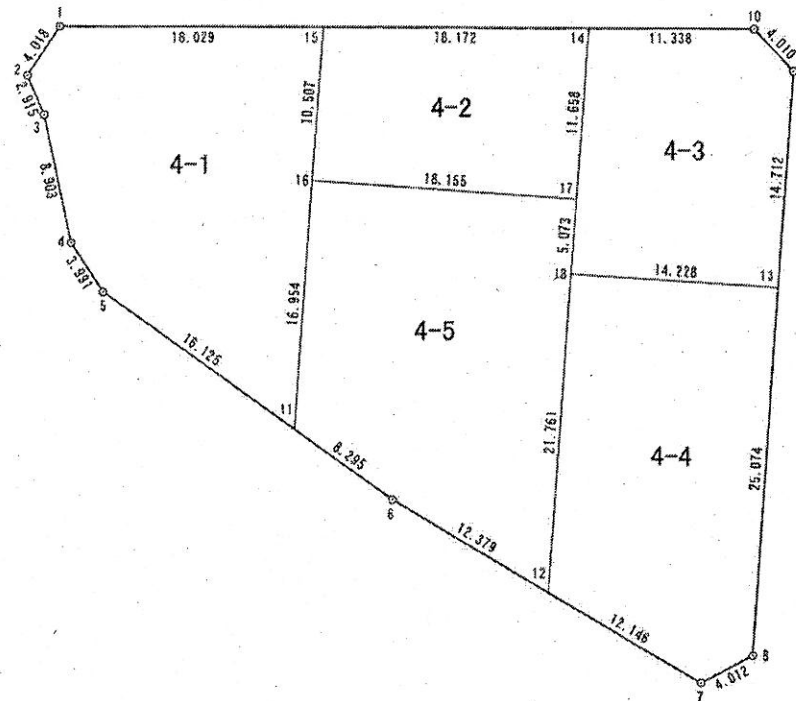

縮尺 1 / 500

西光地一丁目


街区番号

4BL

街区面積 | 2 | 2 | 0 | 1 . | 0 | 3 |

画地面積 | 2 | 2 | 0 | 1 . | 0 | 2 |

| | | | 0 . | 0 | 1 |

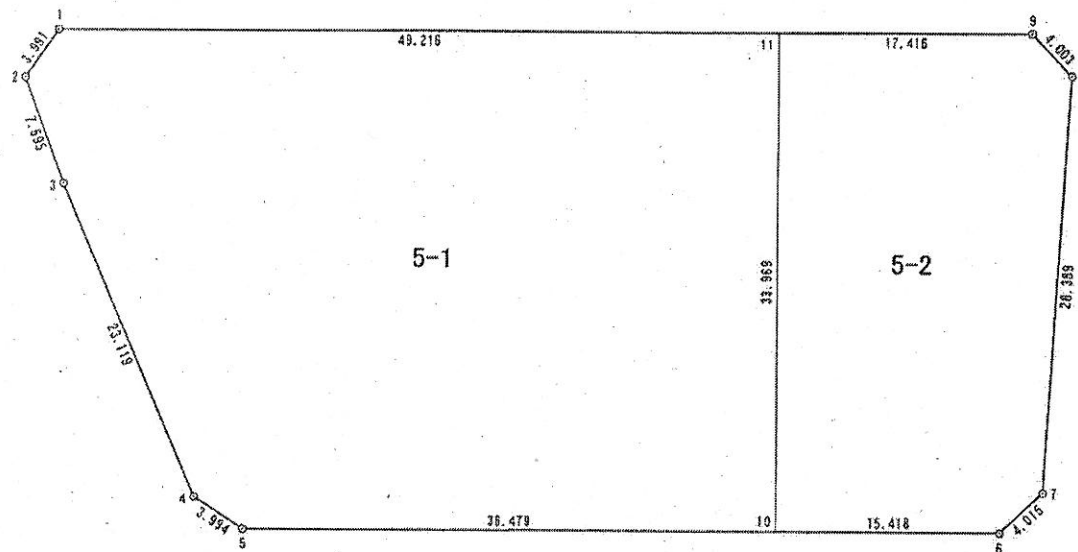

縮尺

1 / 500

西光地一丁目

街区番号

7BL




街区面積

3	0	1	1	.	0	2
---	---	---	---	---	---	---

画地面積

3	0	1	0	.	9	8
---	---	---	---	---	---	---

					0	.	0	4
--	--	--	--	--	---	---	---	---

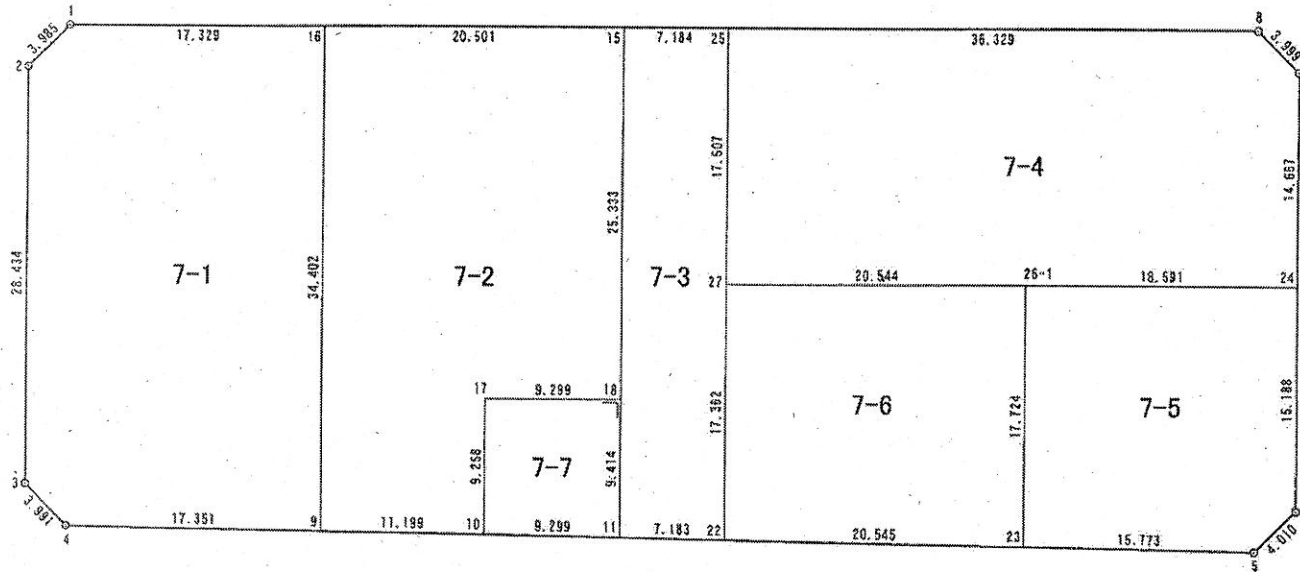

縮尺 1 / 500

西光地一丁目

街区番号



9BL



街区面積 1021.69

画地面積 1021.61

0.08

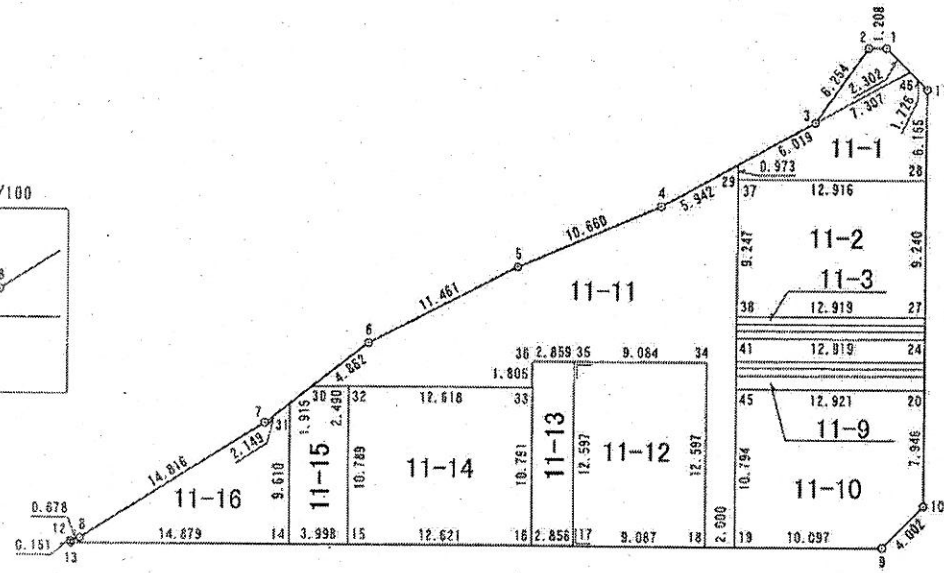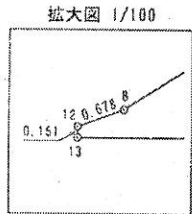

拡大図 1/200

38	11-4	12.919	11-3	27
39	0.542	12.919	0.542	26
40	0.450		0.450	
40	0.519	12.919	0.519	25
41		12.919		24
41	1.565	11-7	11-6	1.565
42		12.920		23
42	0.450		0.450	
43	0.519	12.920	0.519	22
44		12.920		21
44	0.929	11-8	11-9	0.929
45		12.921		20


縮尺 1 / 500

西光地一丁目

街区番号

11BL

拡大図 1/200

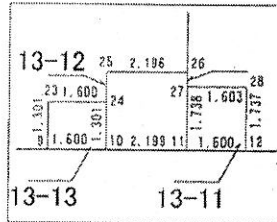


街区面積

3	7	6	5	.	4	1
---	---	---	---	---	---	---

画地面積

3	7	6	5	.	3	7
---	---	---	---	---	---	---

					0	.	0	4
--	--	--	--	--	---	---	---	---

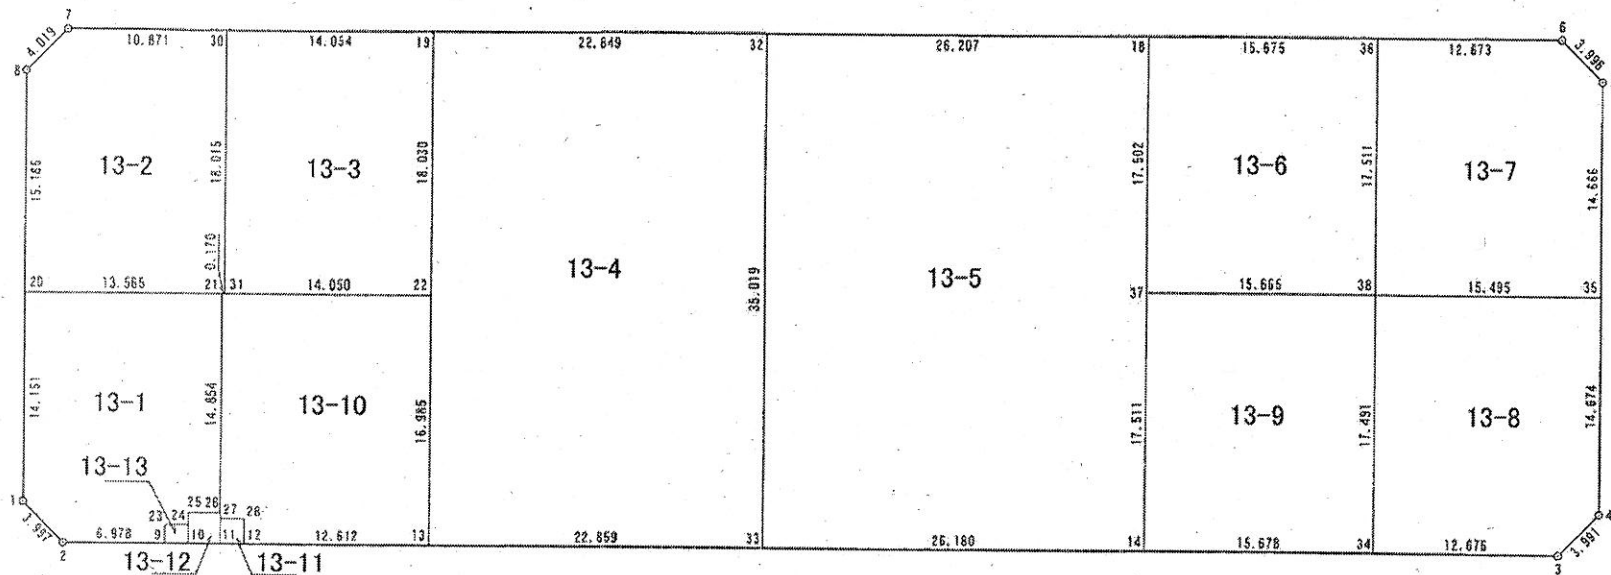


縮尺 1 / 500

西光地一丁目

街区番号

12BL

拡大図 1/200


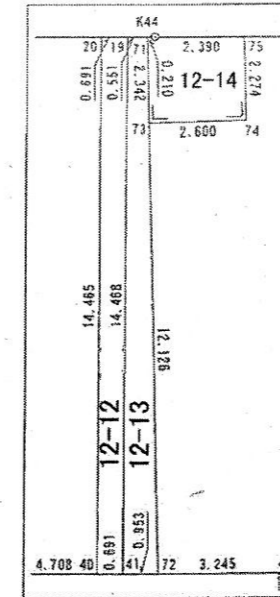


街区面積 5732.72

画地面積 5732.63

0.09

拡大図 1/100

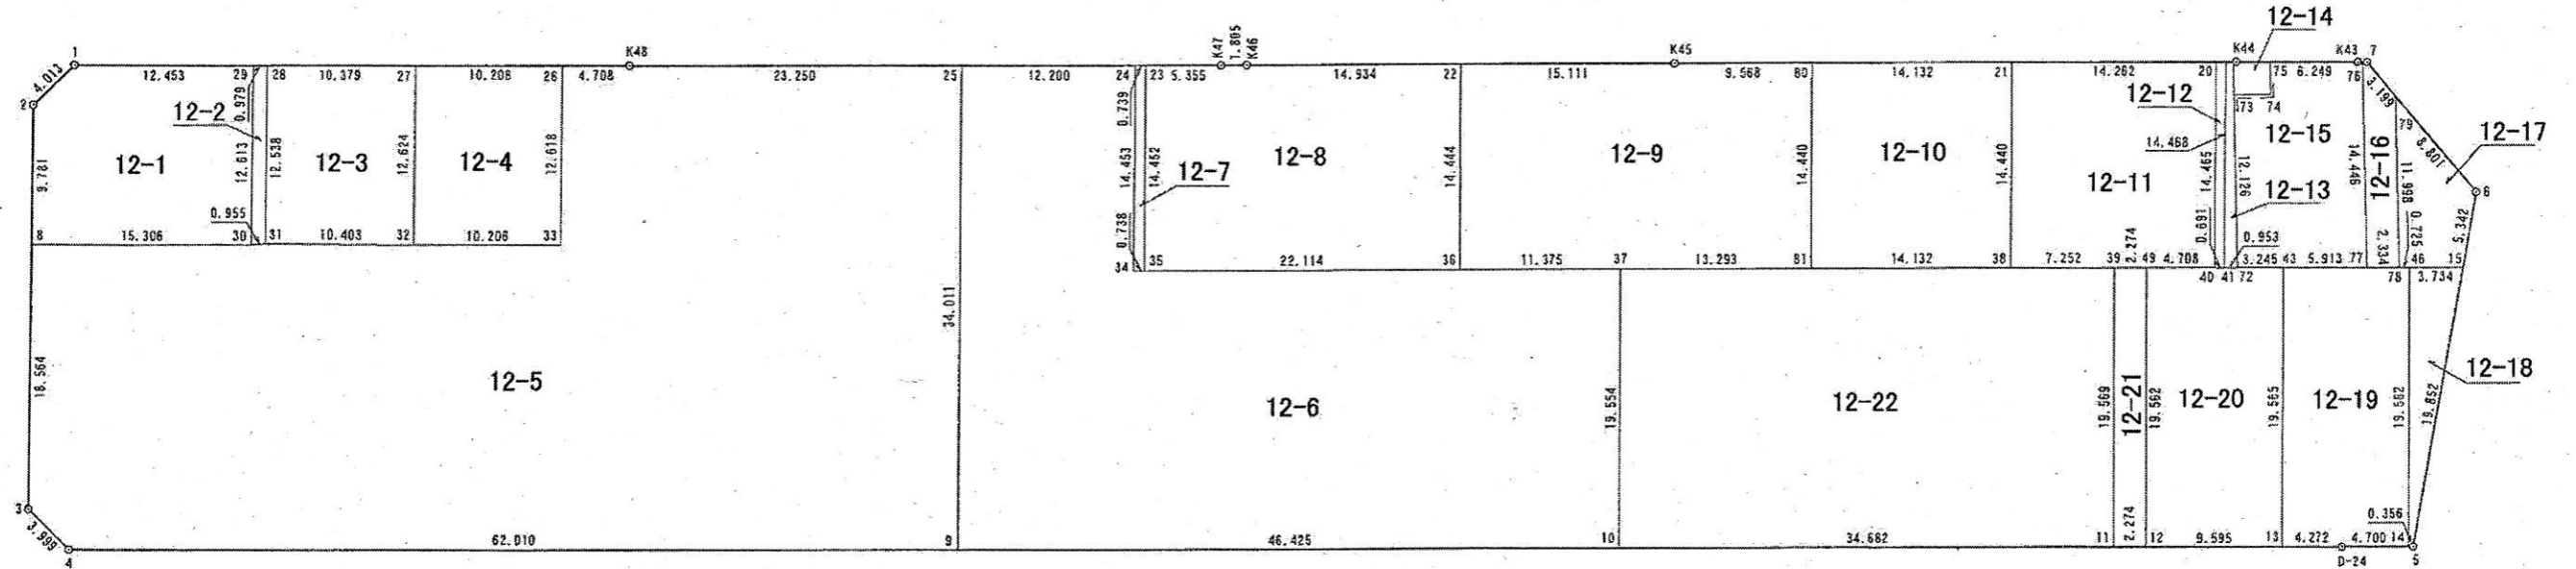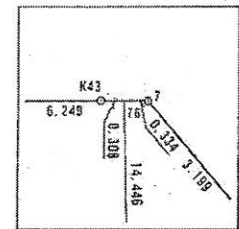

西光地一丁目

街区番号

13BL




街区面積

3	6	2	3	.	9	2
---	---	---	---	---	---	---

画地面積

3	6	2	3	.	8	4
---	---	---	---	---	---	---

					0	.	0	8
--	--	--	--	--	---	---	---	---

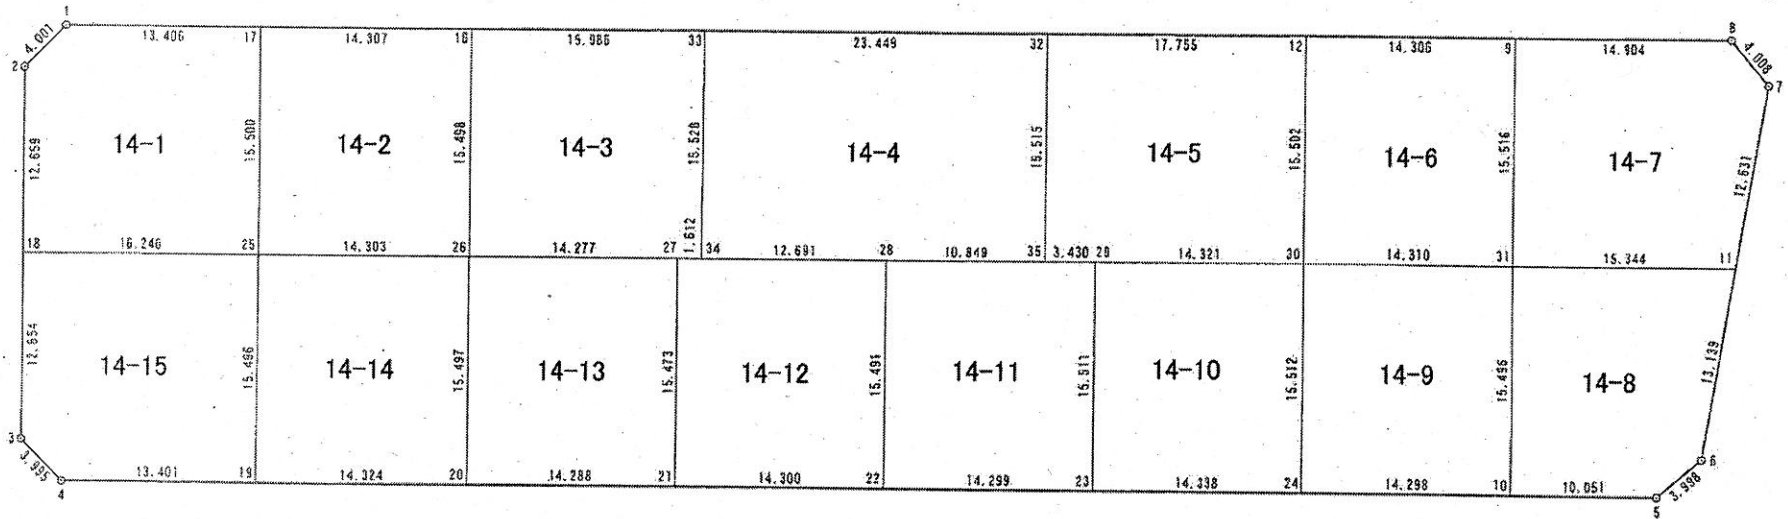

縮尺

1 / 500

西光地一丁目

街区番号

14BL


街区面積

3	4	6	1	.	1	2
---	---	---	---	---	---	---

画地面積

3	4	6	1	.	0	3
---	---	---	---	---	---	---

					0	.	0	9
--	--	--	--	--	---	---	---	---

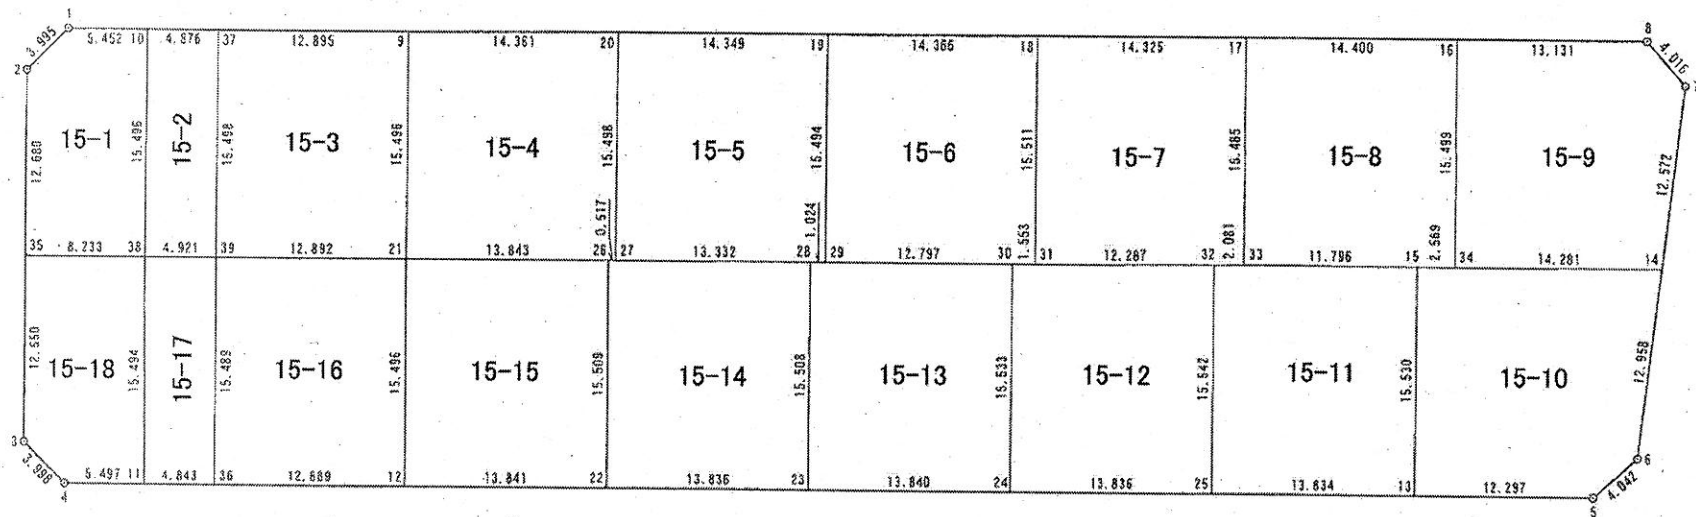

縮尺

1 / 500

西光地一丁目


街区番号

15BL

街区面積 3602.48

画地面積 3602.46

0.02

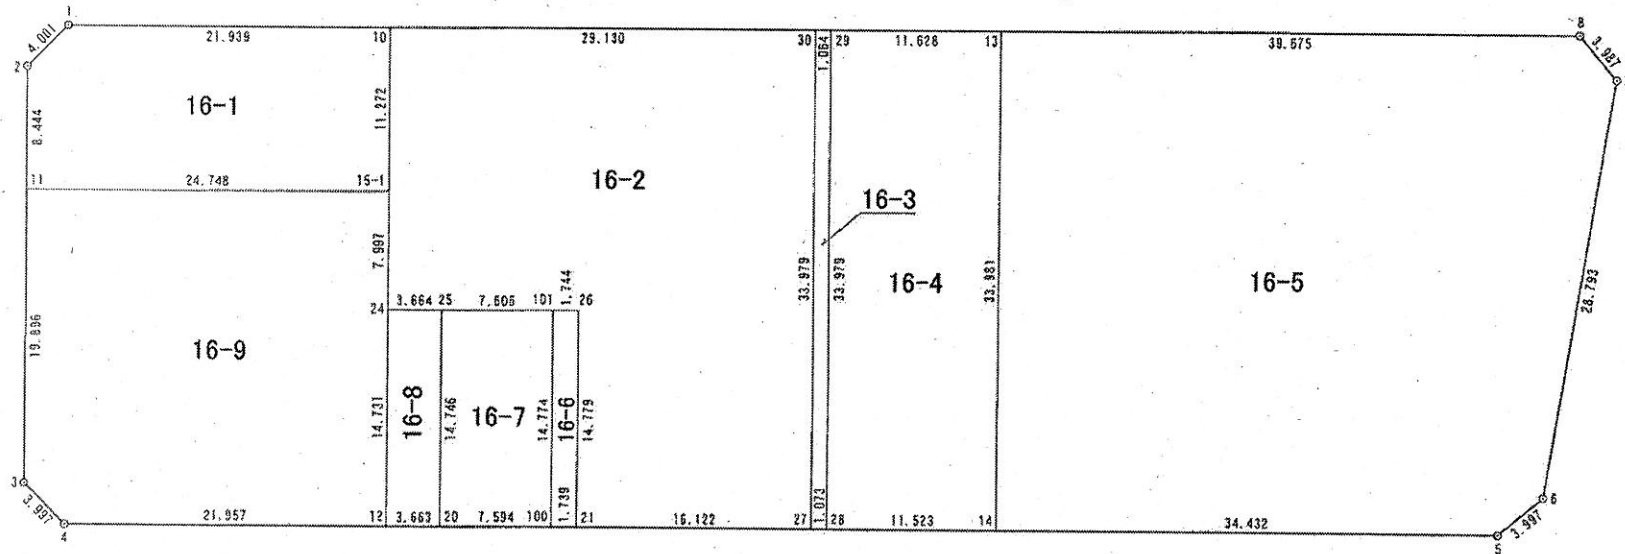

縮尺

1 / 500

西光地一丁目


街区番号

16BL

街区面積 4814.76

画地面積 4814.59

0.17

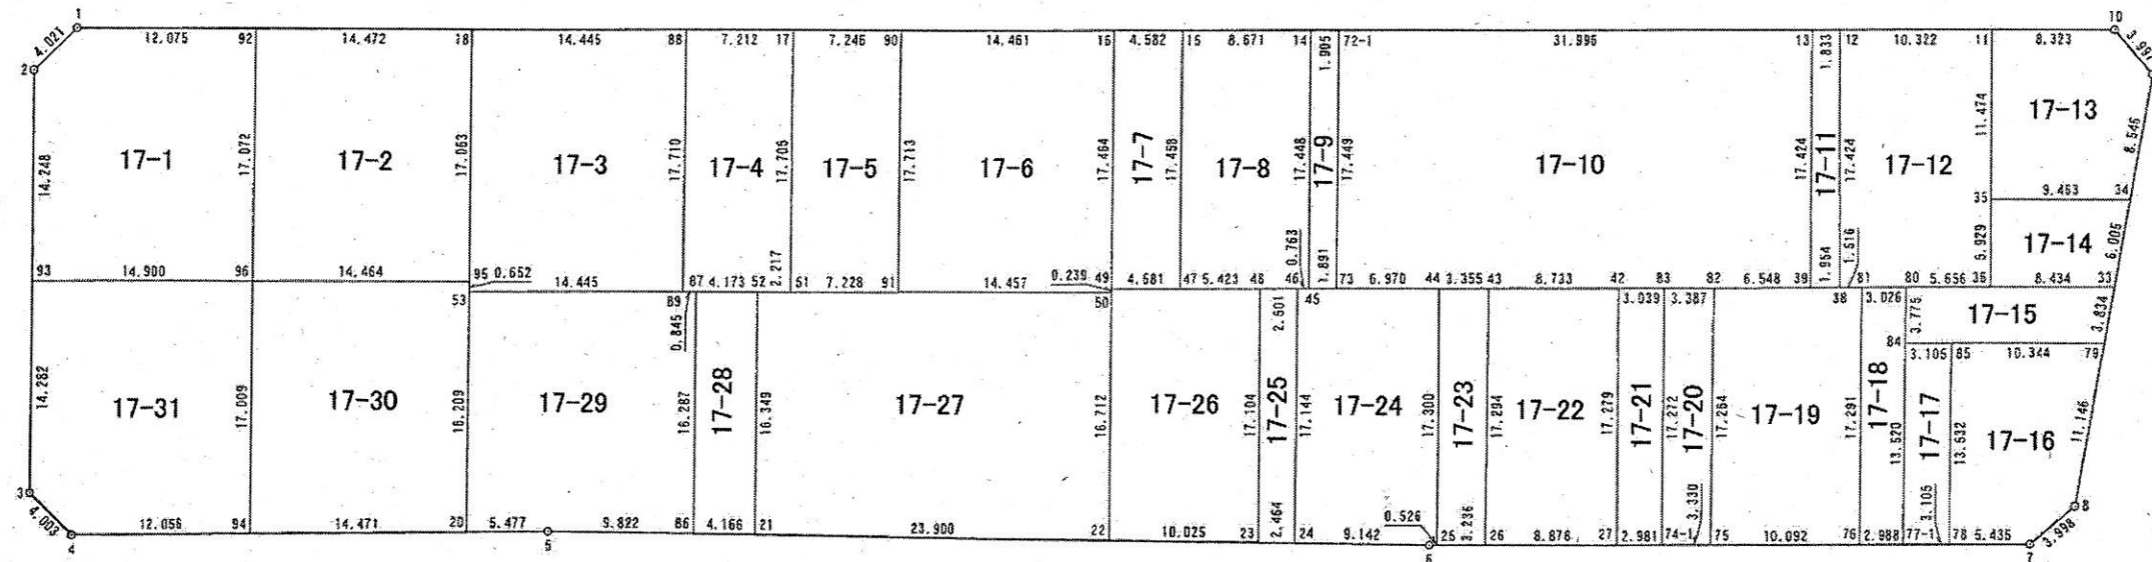

縮尺 1/500