








# 街区，画地（換地）原子一覽図

街区番号

4 B L

街区面積

画地面積

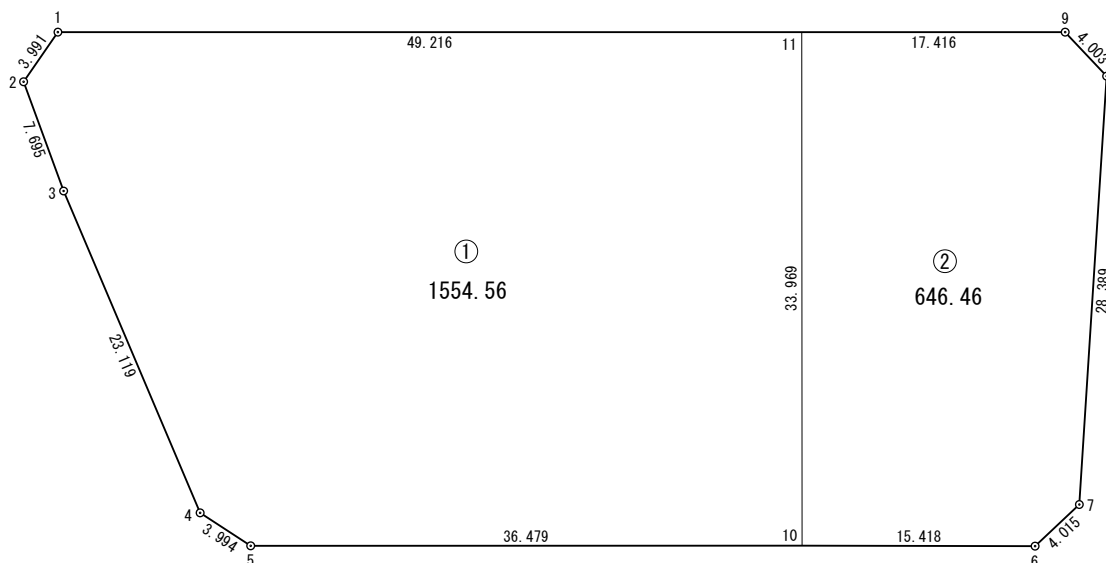

縮尺

1 / 500





# 街区，画地（換地）原子一覽図


街区番号

6BL(公園)



街区面積

画地面積

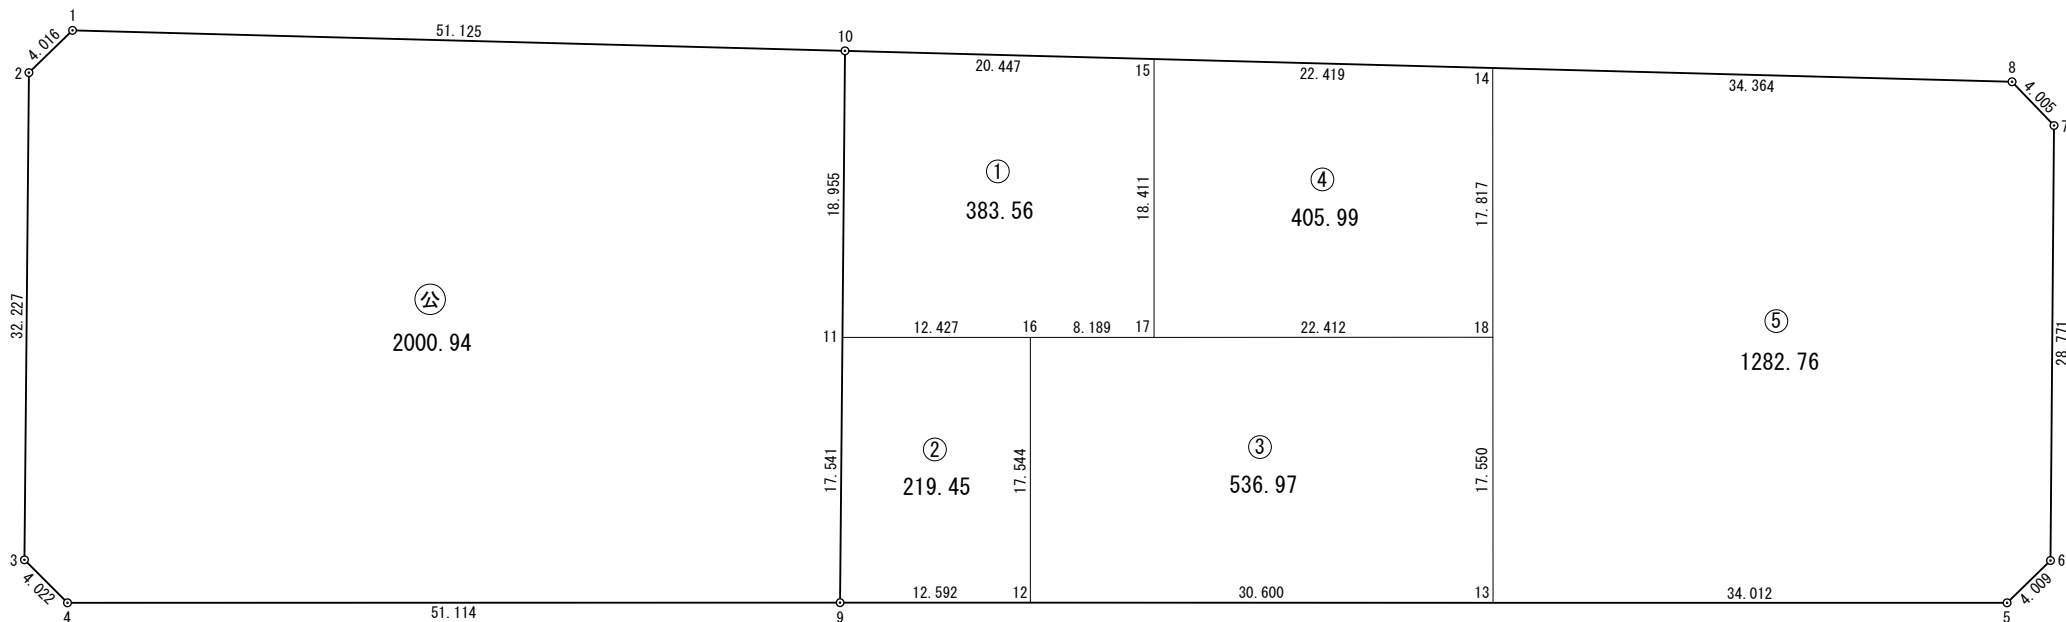

縮尺

1 / 500







# 街区，画地（換地）原子一覽図

街区番号

9BL



街区面積 



1	0	2	1	.	6	9
---	---	---	---	---	---	---

画地面積 


1	0	2	1	.	6	1
---	---	---	---	---	---	---

				0	.	0	8
--	--	--	--	---	---	---	---

拡大図 1/100

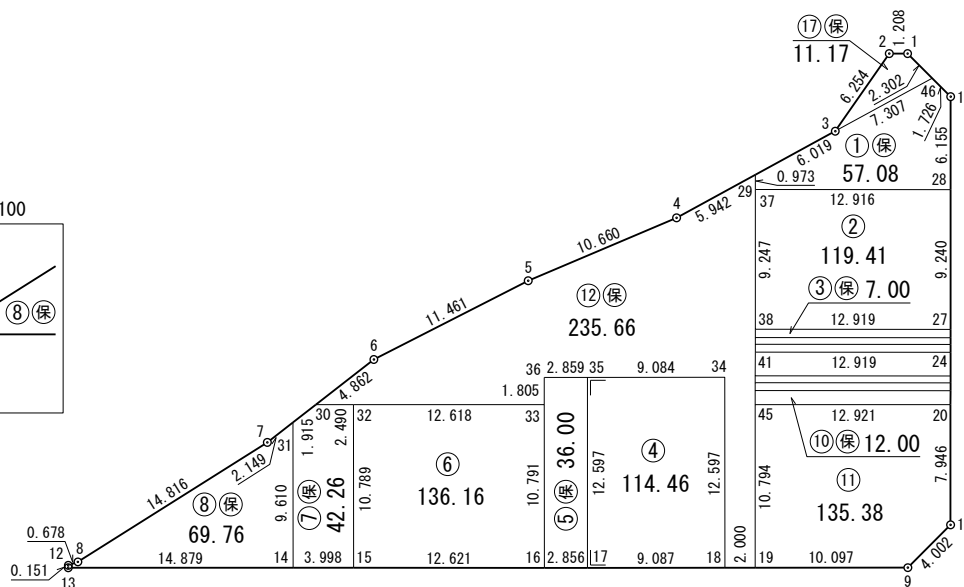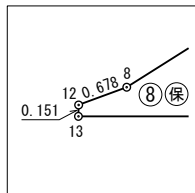

拡大図 1/200

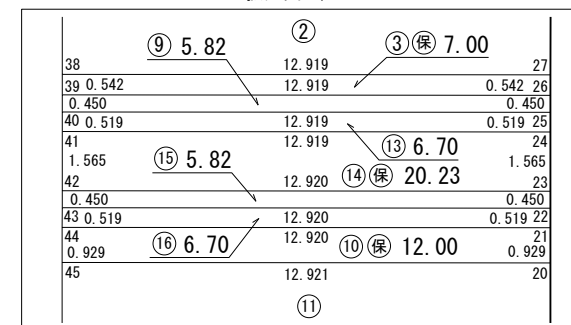

縮尺


1 / 500

# 街区，画地（換地）原子一覽図

街区番号

10BL

拡大図 1/200

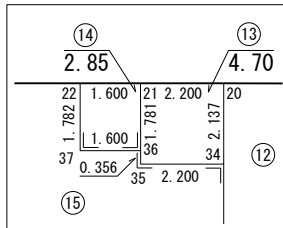


街区面積 

4	3	9	3	.	4	4
---	---	---	---	---	---	---

画地面積 

4	3	9	3	.	3	7
---	---	---	---	---	---	---

					0	.	0	7
--	--	--	--	--	---	---	---	---

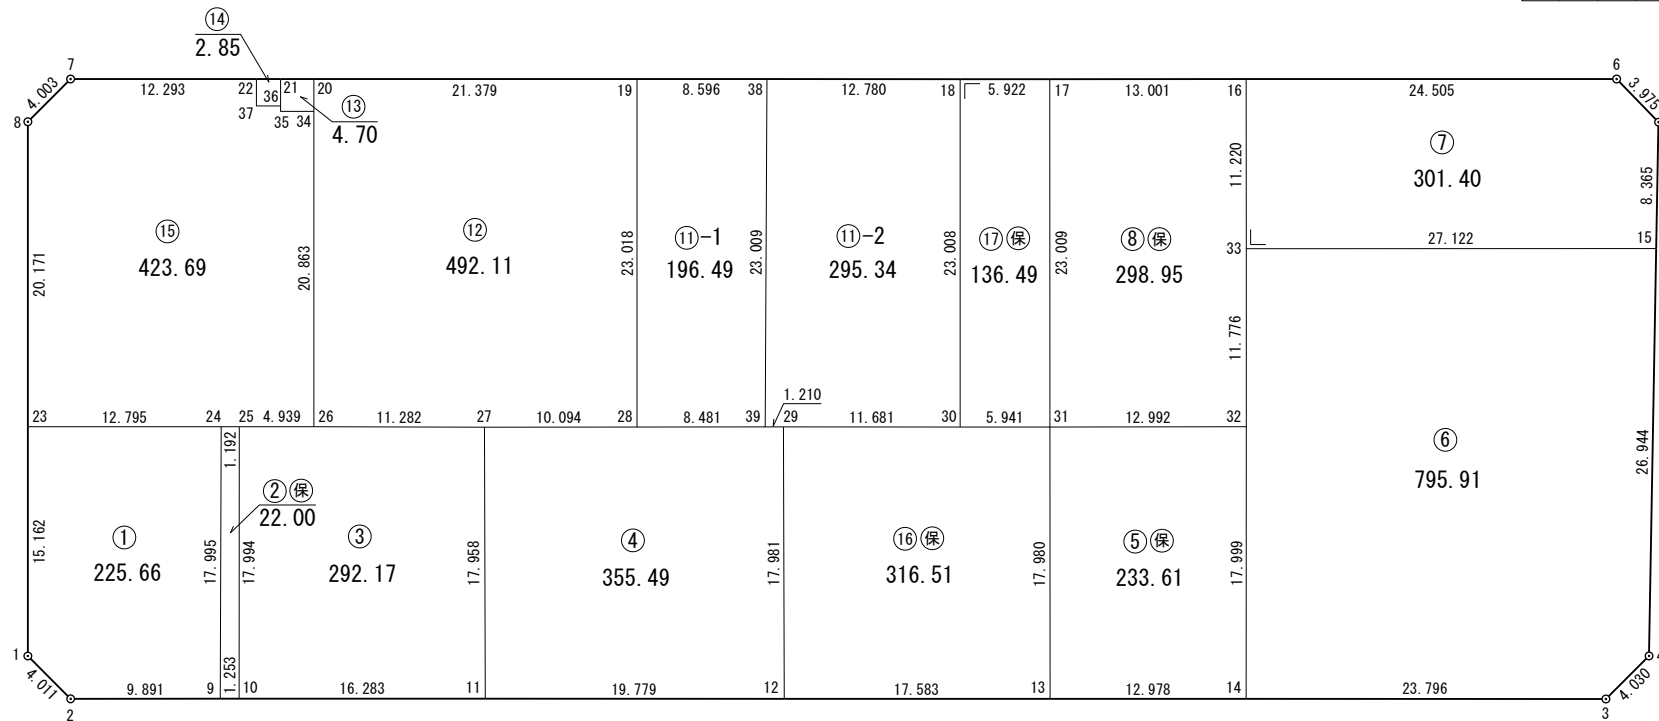

縮尺

1 / 500




# 街区，画地（換地）原子一覽図

街区番号

12BL



拡大図 1/200

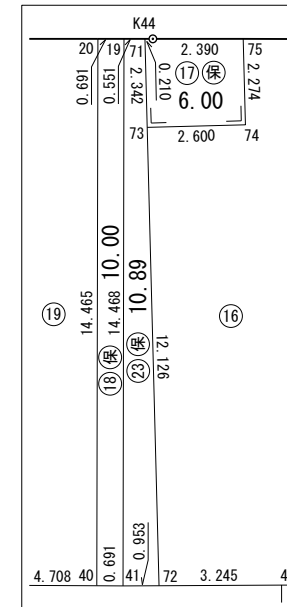

街区面積

画地面積

拡大図 1/100

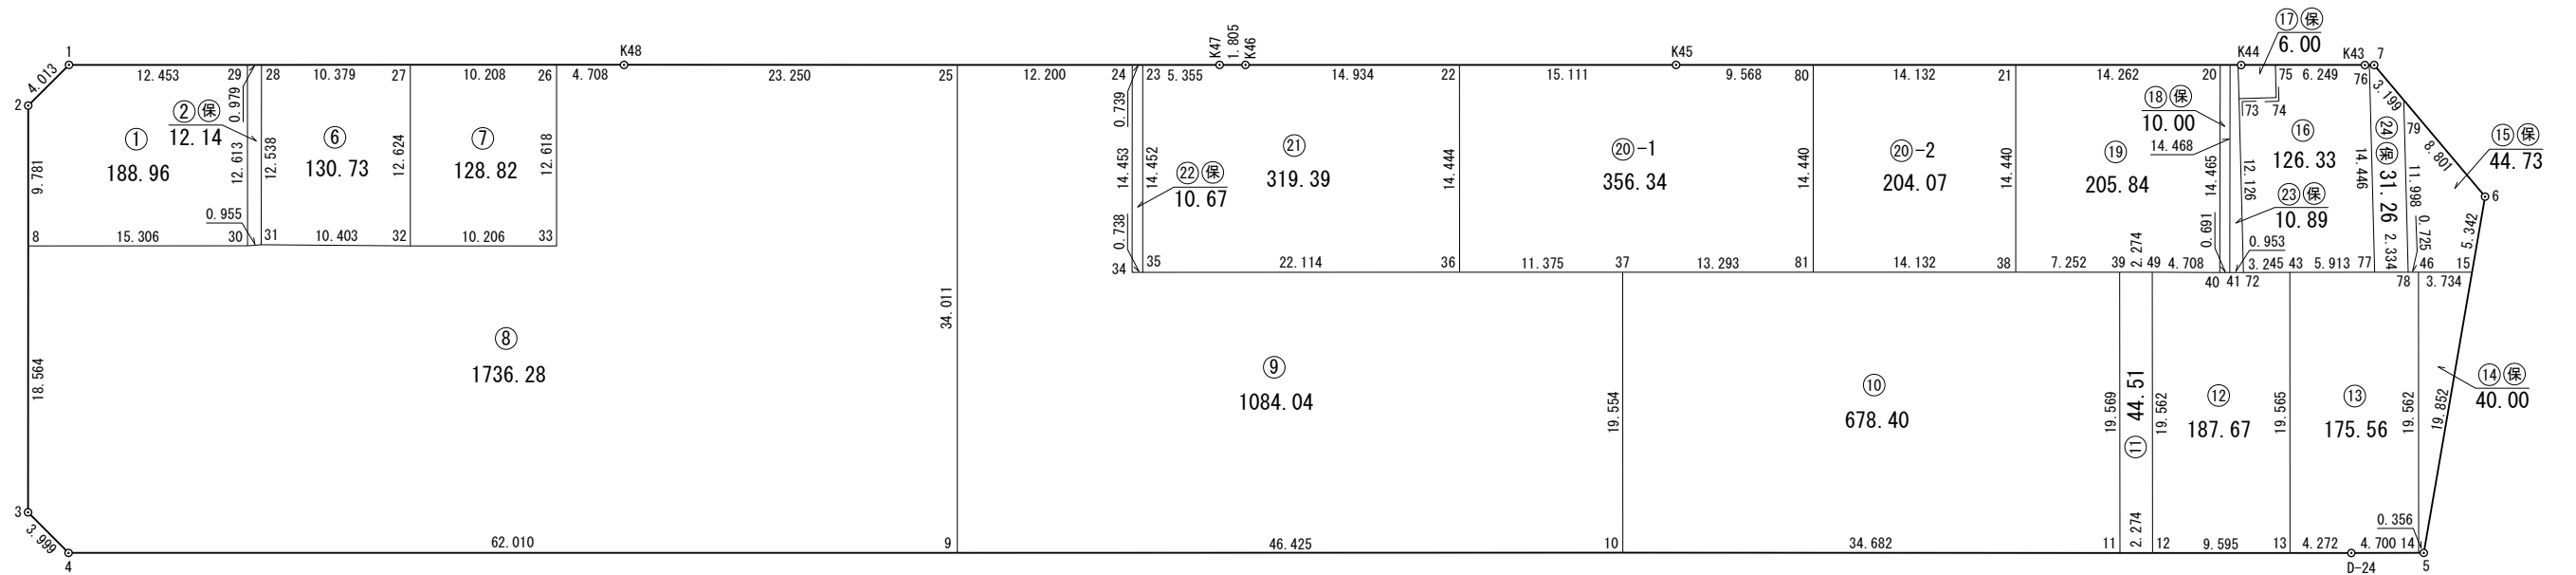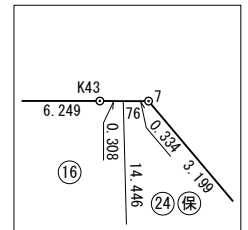

縮尺 1 / 500



# 街区，画地（換地）原子一覽図

街区番号

14BL




街区面積 

3	4	6	1	.	1	2
---	---	---	---	---	---	---

画地面積 

3	4	6	1	.	0	3
---	---	---	---	---	---	---

					0	.	0	9
--	--	--	--	--	---	---	---	---

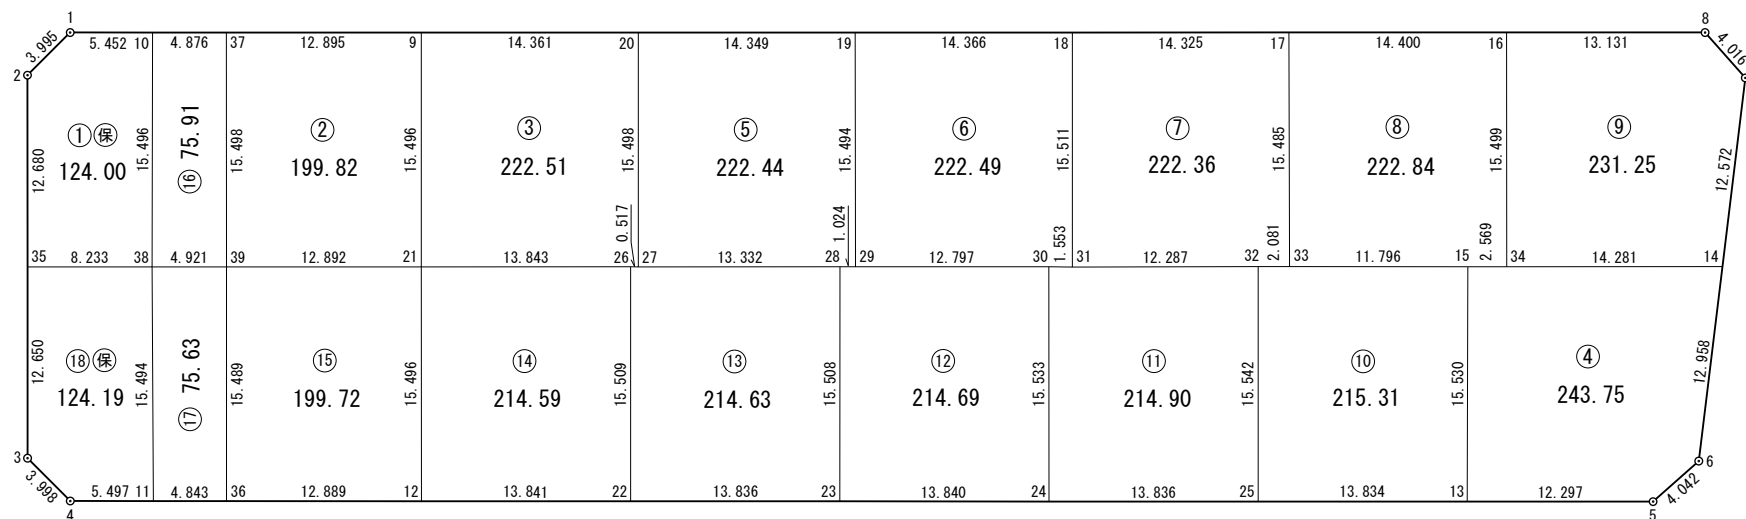

縮尺

1 / 500





# 街区，画地（換地）原子一覽図

街区番号

16BL

街区面積 4814.76

画地面積 4814.59

0.17

