

西光地二丁目

街区番号

17BL


街区面積 6390.73

画地面積 6390.55


0.18




拡大図 1/200

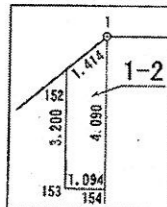



拡大図 1/100

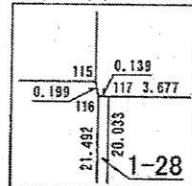


拡大図 1/100

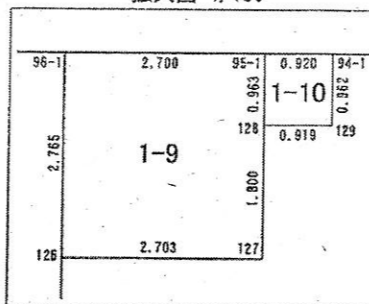


拡大図 1/100

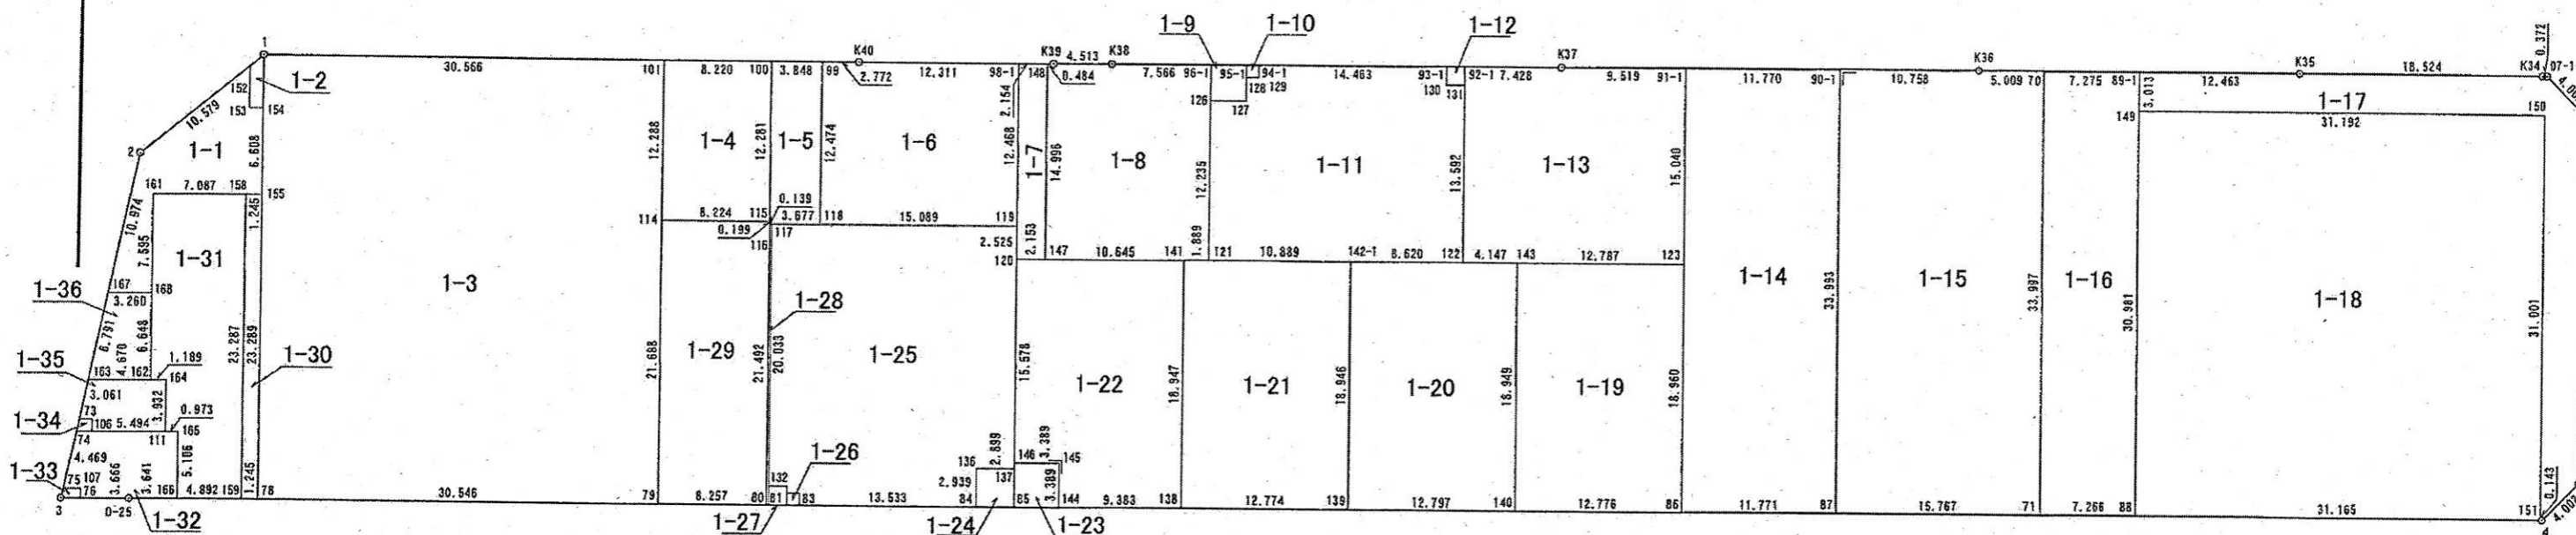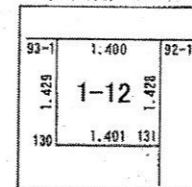


拡大図 1/100

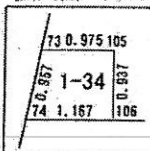


拡大図 1/100

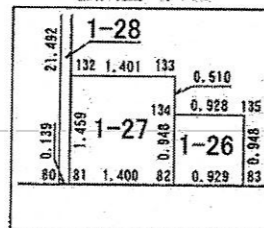


拡大図 1/200

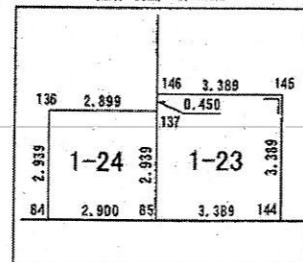

拡大図 1/100

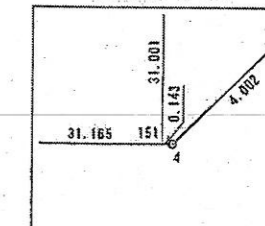

拡大図 1/100

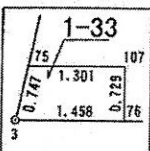

縮尺 1/500

西光地二丁目


街区番号

18BL

街区面積 3966.46

画地面積 3966.41

0.05

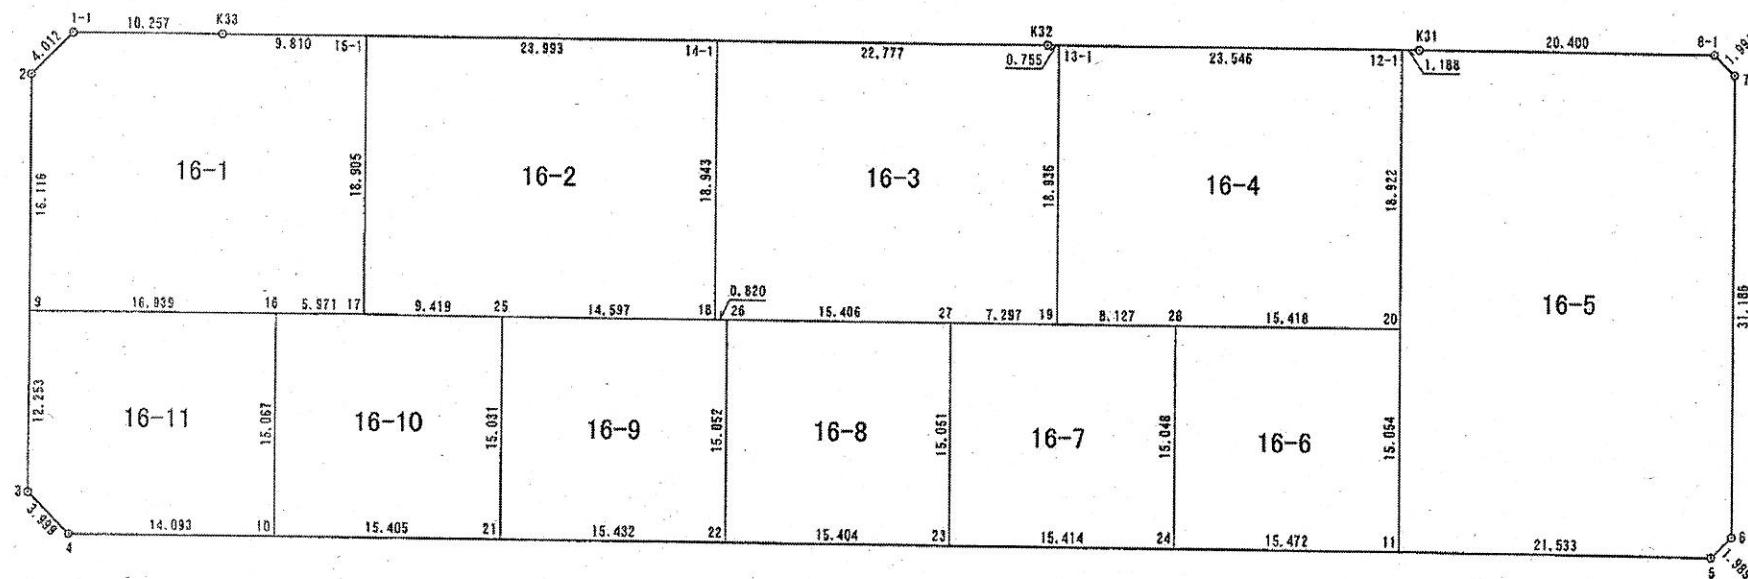

縮尺 1 / 500

西光地二丁目


街区番号

19BL

街区面積 3298.51

画地面積 3298.48

0.03

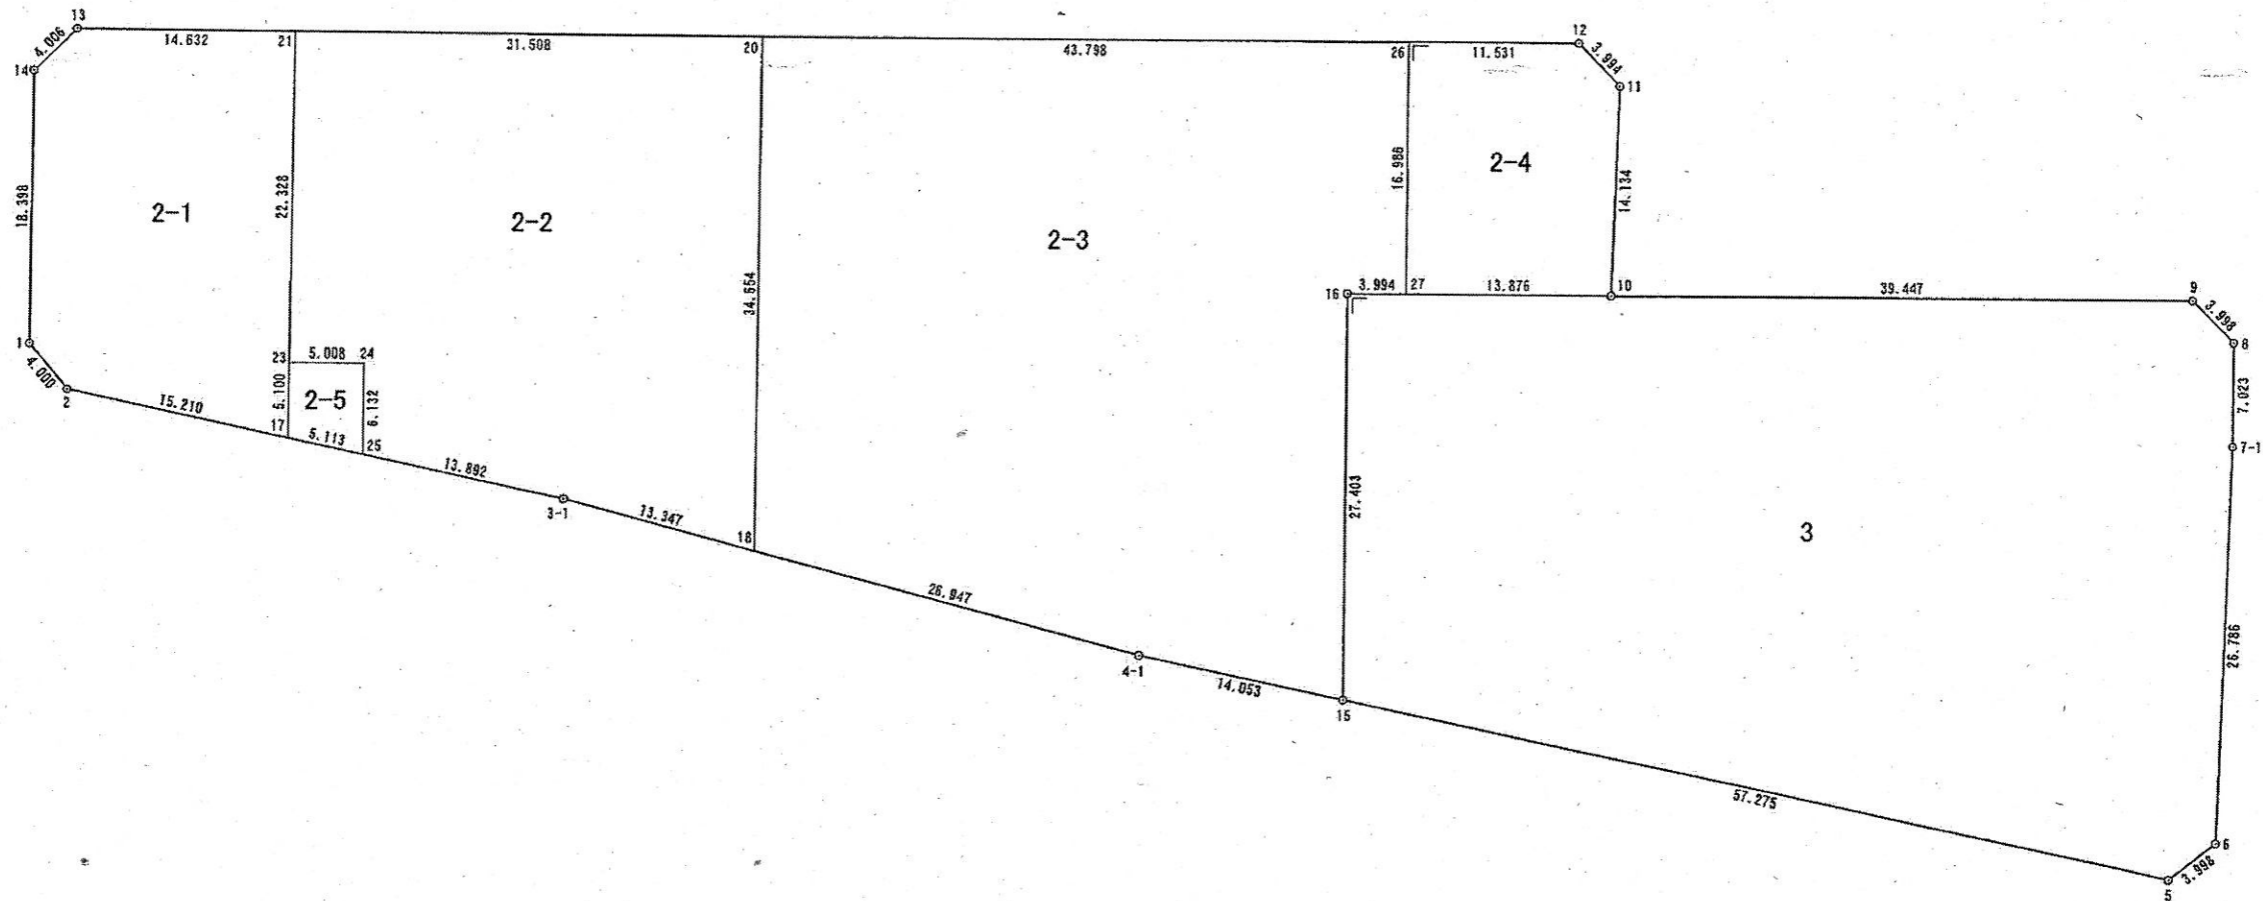

縮尺 1/500

西光地二丁目

街区番号

22BL


街区面積

3	2	1	9	.	2	7
---	---	---	---	---	---	---

画地面積

3	2	1	9	.	2	4
---	---	---	---	---	---	---

					0	.	0	3
--	--	--	--	--	---	---	---	---

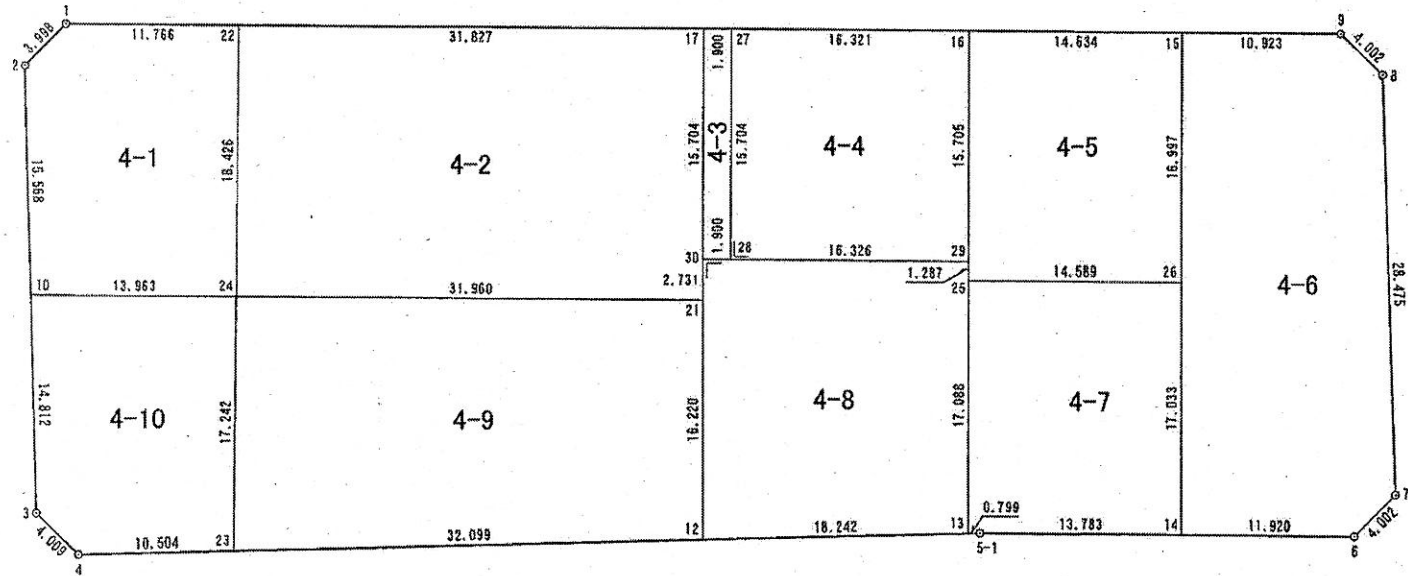

縮尺 1 / 500

西光地二丁目

街区番号

23BL


街区面積

3	8	4	6	.	6	9
---	---	---	---	---	---	---

画地面積

3	8	4	6	.	6	8
---	---	---	---	---	---	---

					0	.	0	1
--	--	--	--	--	---	---	---	---

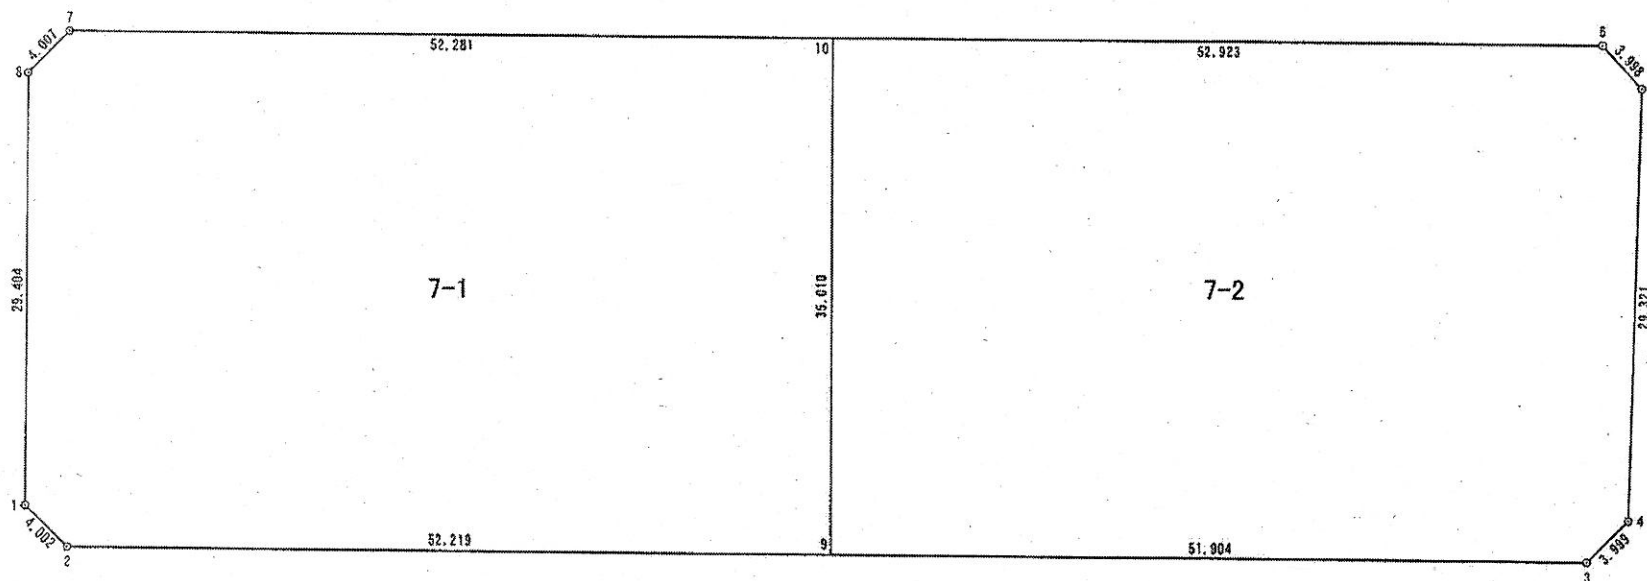

縮尺 1 / 500

西光地二丁目

街区番号

26BL


街区面積

3	8	1	9	.	5	2
---	---	---	---	---	---	---

画地面積

3	8	1	9	.	4	8
---	---	---	---	---	---	---

					0	.	0	4
--	--	--	--	--	---	---	---	---

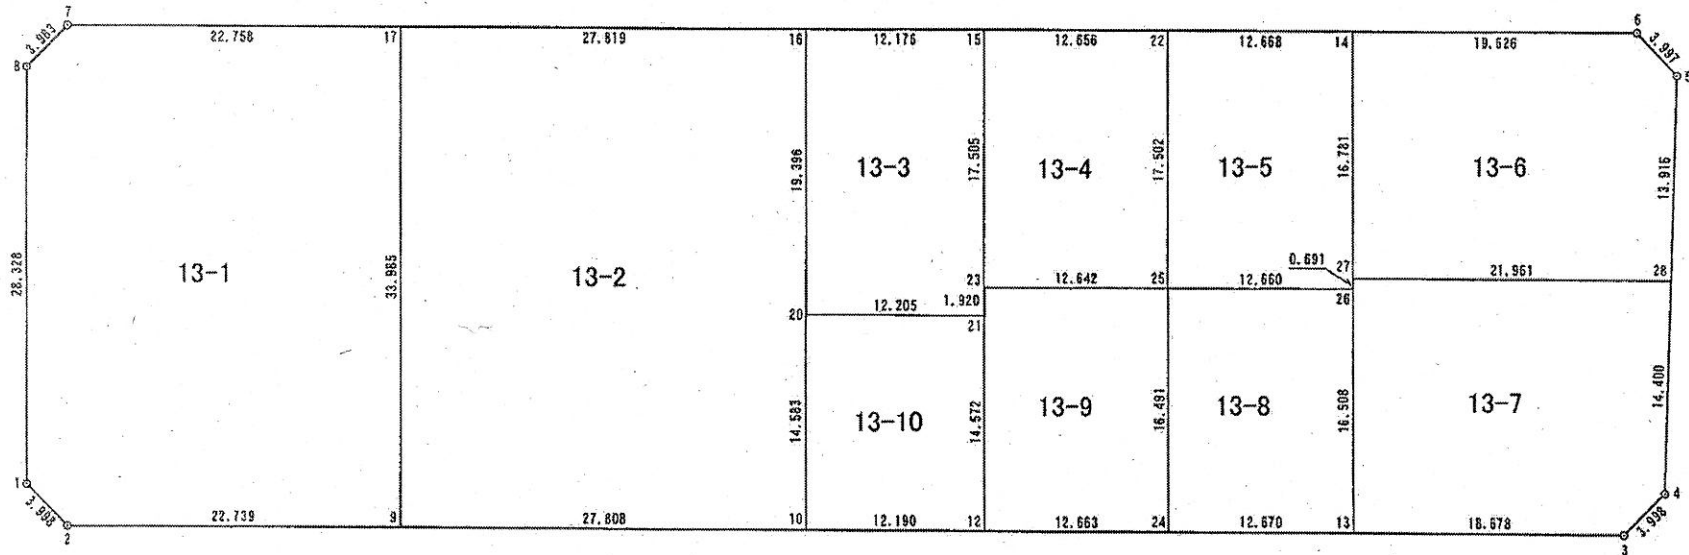

縮尺

1 / 500

西光地二丁目

街区番号

28BL




街区面積

2	3	3	3	.	1	1
---	---	---	---	---	---	---

画地面積

2	3	3	3	.	1	1
---	---	---	---	---	---	---

				0	.	0	0
--	--	--	--	---	---	---	---

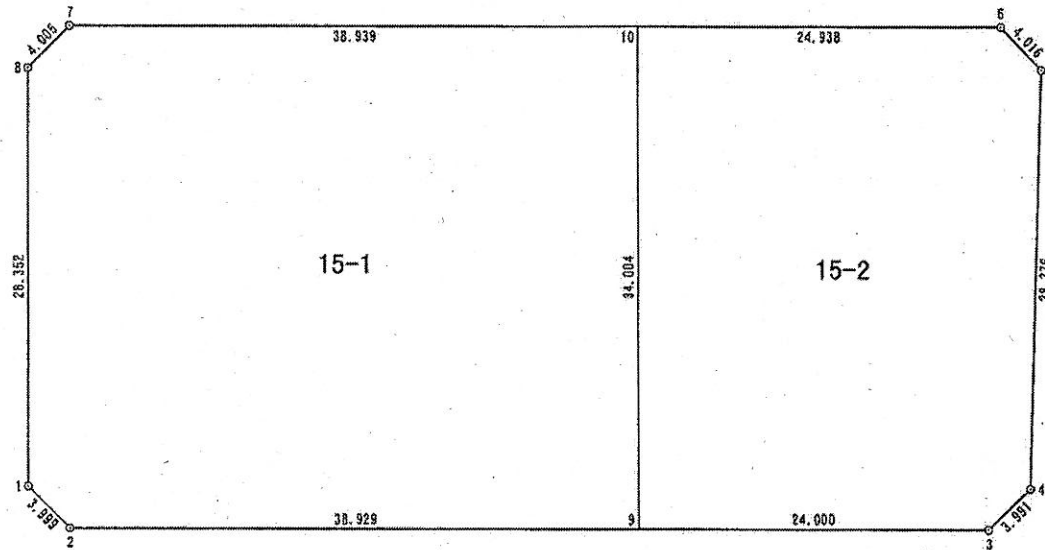

縮尺 1 / 500

西光地二丁目

街区番号

29BL(緑地)




街区面積

3	0	0	0	.	5	3
---	---	---	---	---	---	---

画地面積

--	--	--	--	--	--	--	--	--	--

--	--	--	--	--	--	--	--	--	--

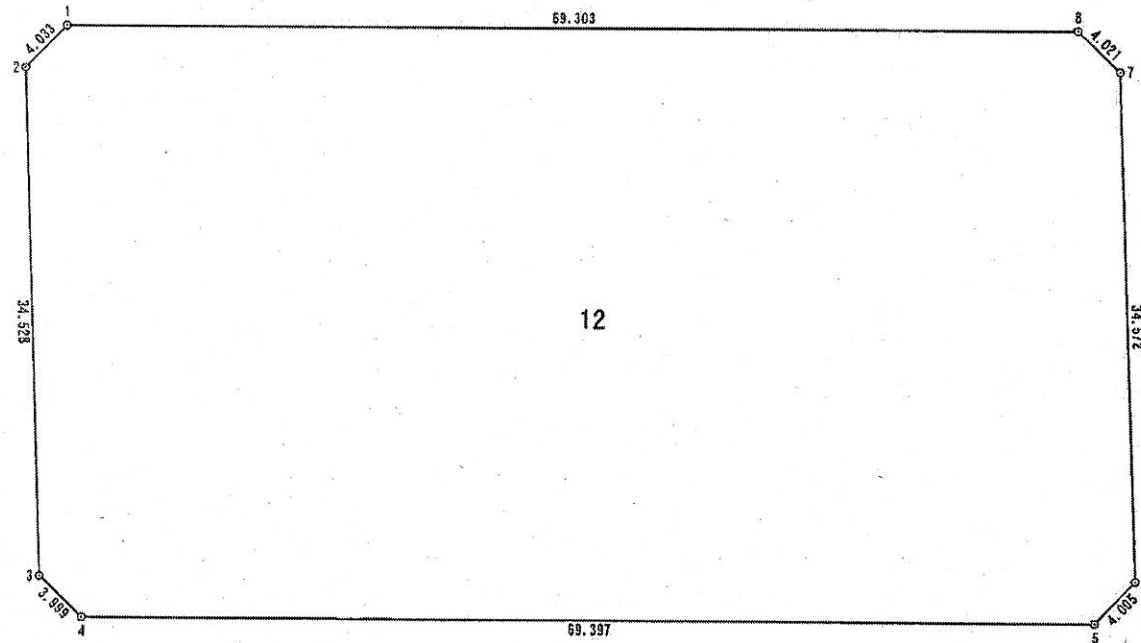

縮尺

1 / 500

西光地二丁目

街区番号

30BL




街区面積

1	3	9	6	.	3	5
---	---	---	---	---	---	---

画地面積

1	3	9	6	.	3	5
---	---	---	---	---	---	---

					0	.	0	0
--	--	--	--	--	---	---	---	---

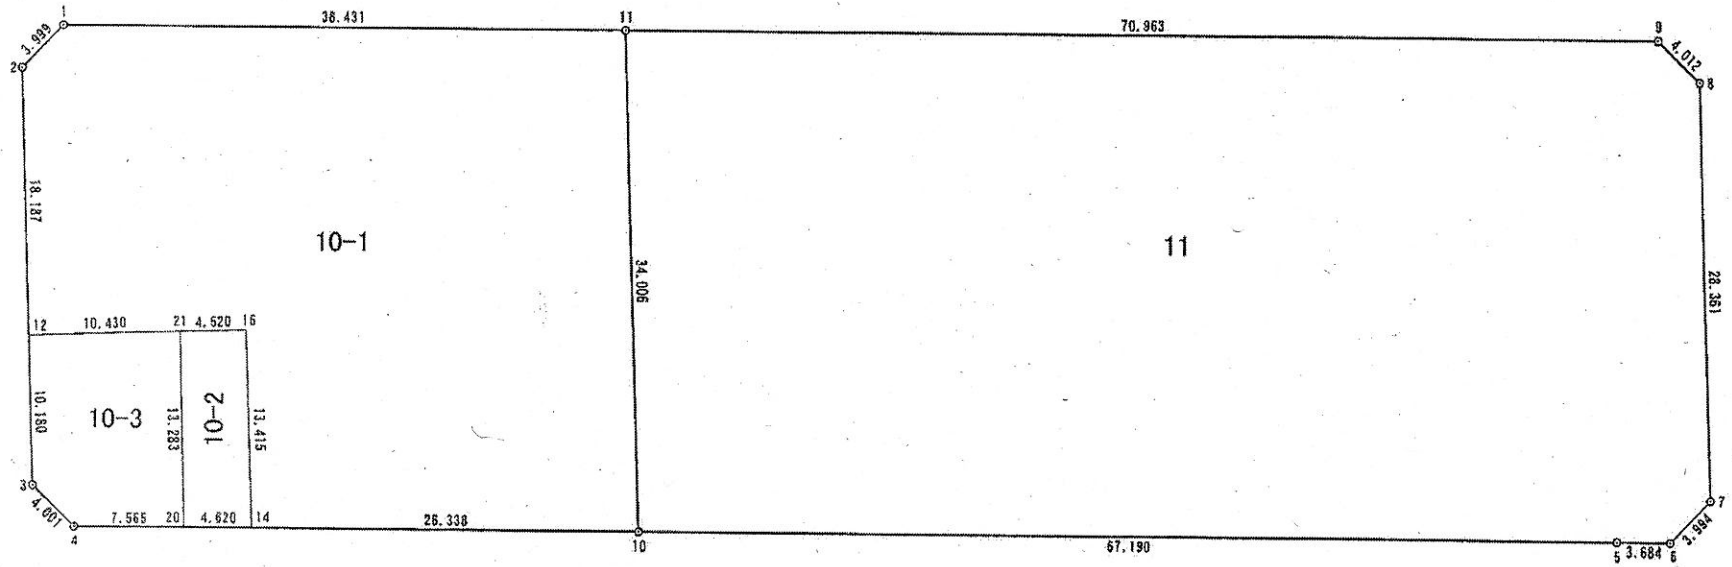

縮尺

1 / 500

西光地二丁目


街区番号

31BL

街区面積 5365.82

画地面積 5365.76

0.06

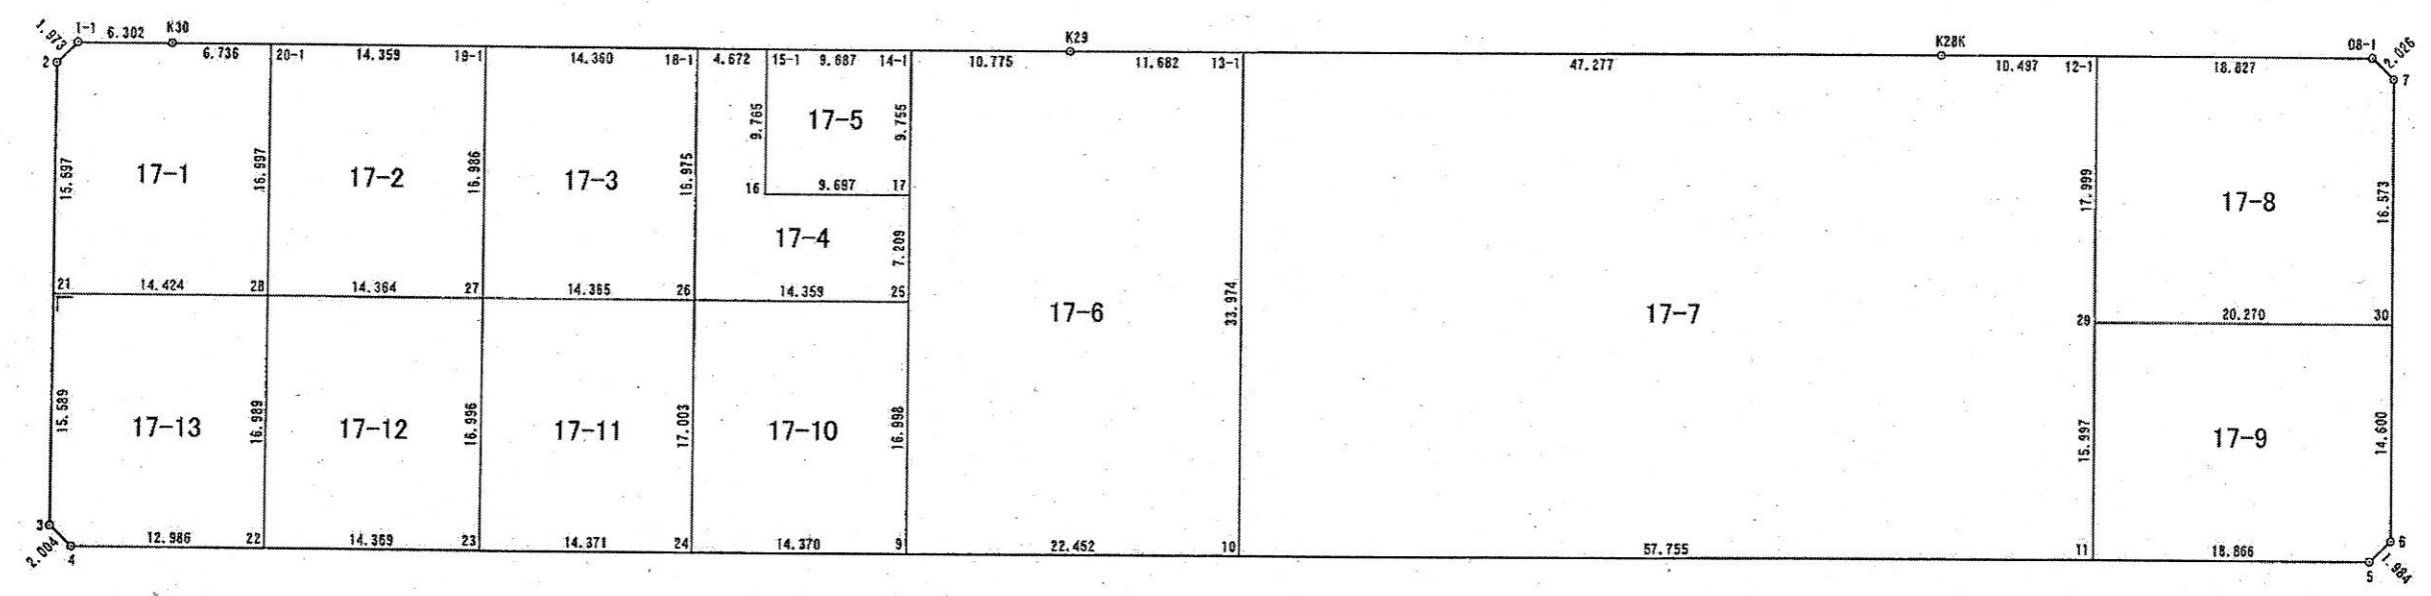

西光地二丁目

街区番号

3 2 B L


街区面積

3	7	2	5	.	3	0
---	---	---	---	---	---	---

画地面積

3	7	2	5	.	3	0
---	---	---	---	---	---	---

				0	.	0	0
--	--	--	--	---	---	---	---

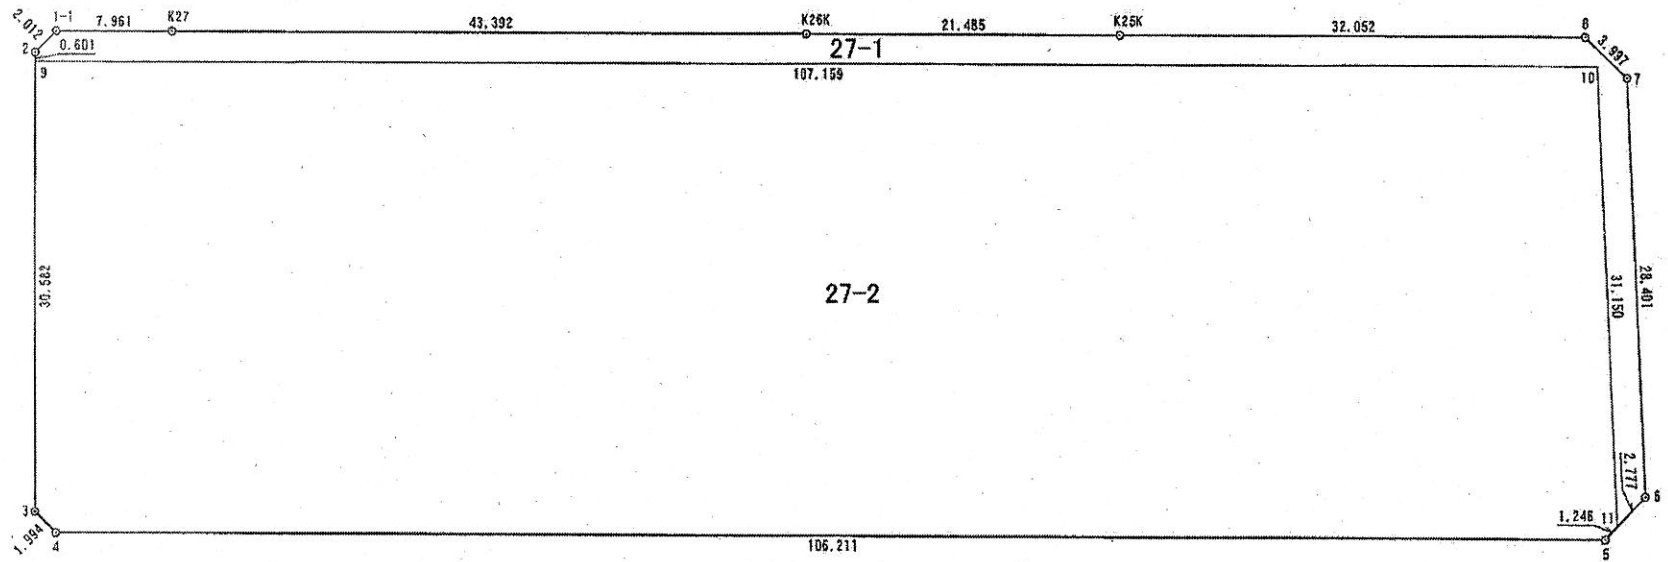

縮尺

1 / 500

西光地二丁目

街区番号


34BL



街区面積 4102.19

画地面積 4102.11

0.08

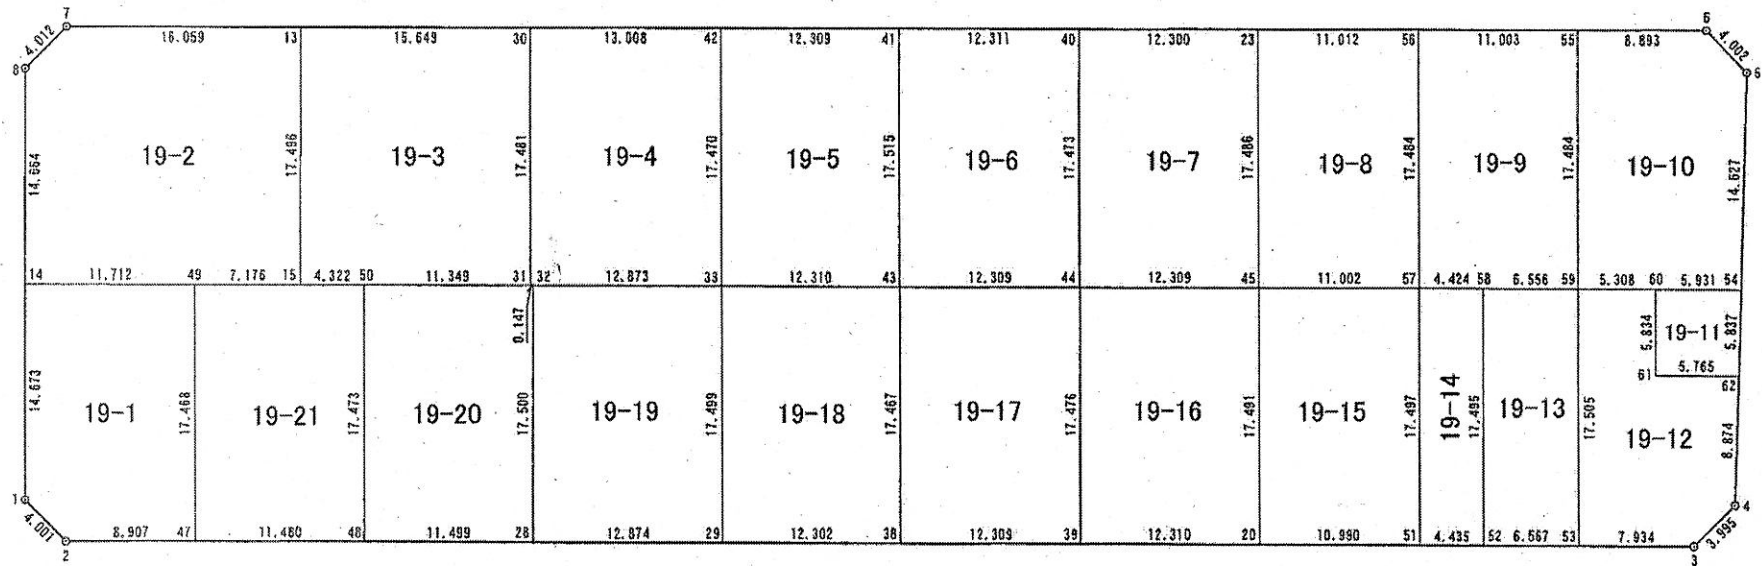

縮尺

1 / 500

西光地二丁目


街区番号

35BL

街区面積 5397.63

画地面積 5397.53

0.10

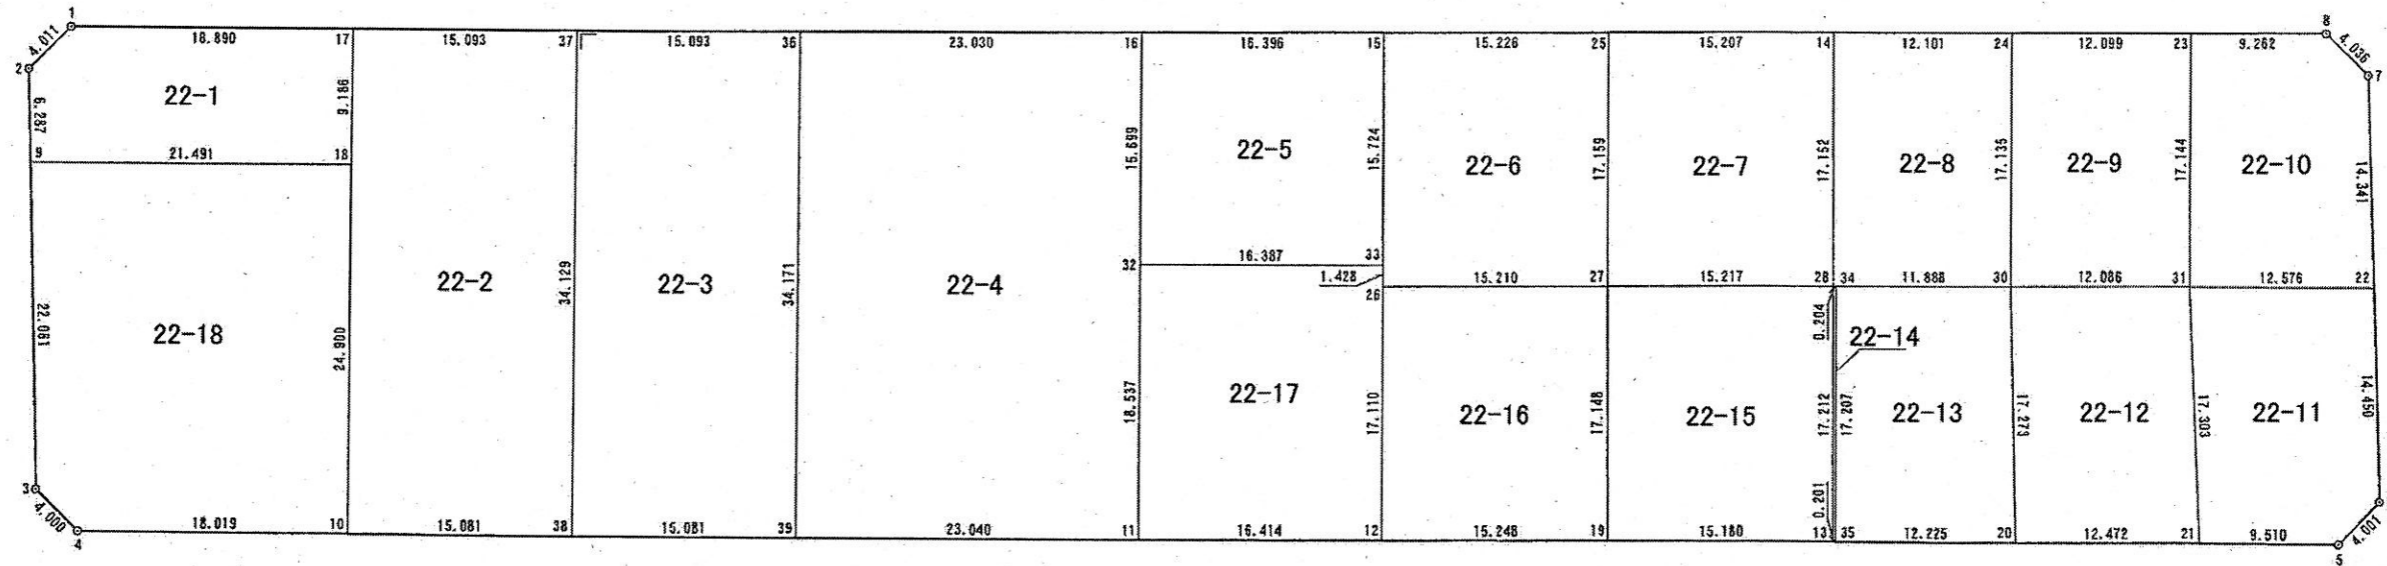

縮尺

1 / 500

西光地二丁目

街区番号

36BL


街区面積

4	1	4	8	.	4	2
---	---	---	---	---	---	---

画地面積

4	1	4	8	.	3	8
---	---	---	---	---	---	---

					0	.	0	4
--	--	--	--	--	---	---	---	---

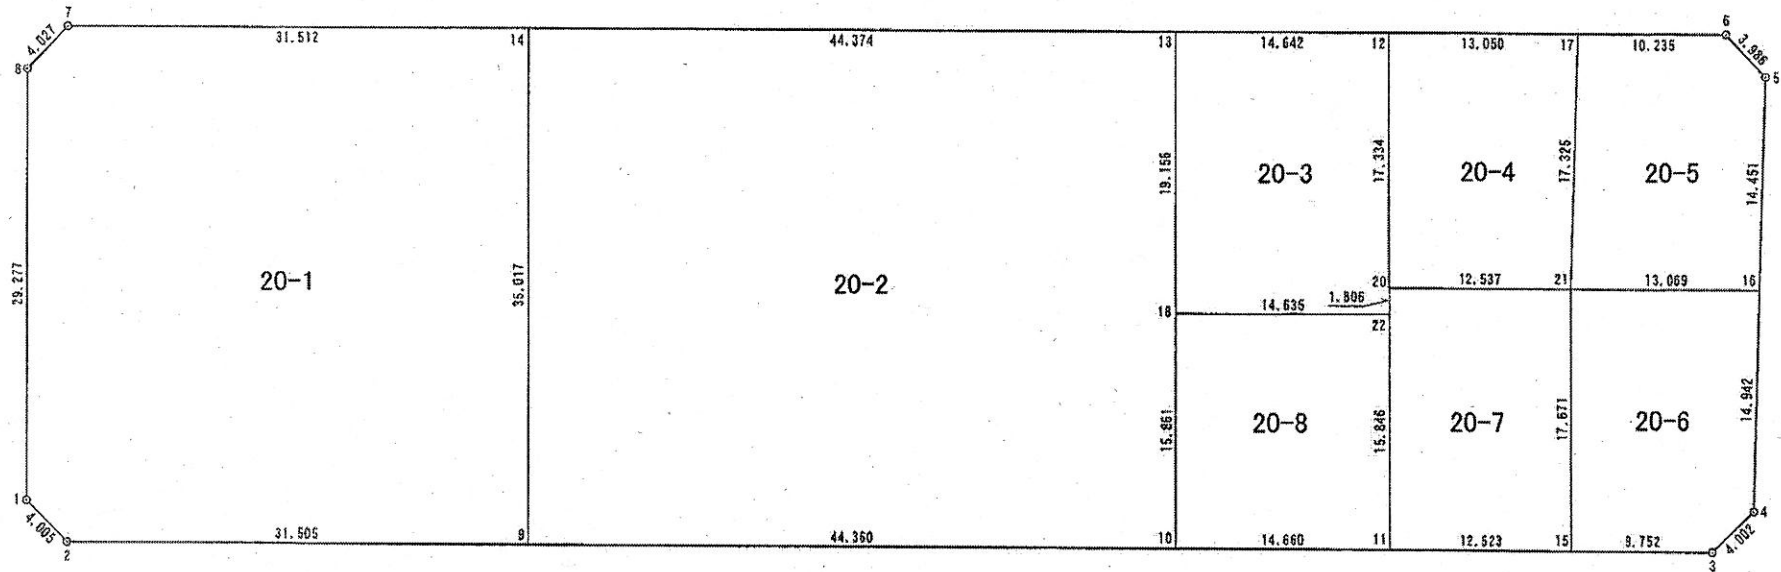

縮尺

1 / 500

西光地二丁目


街区番号

37BL

街区面積 4066.97

画地面積 4066.88

0.09

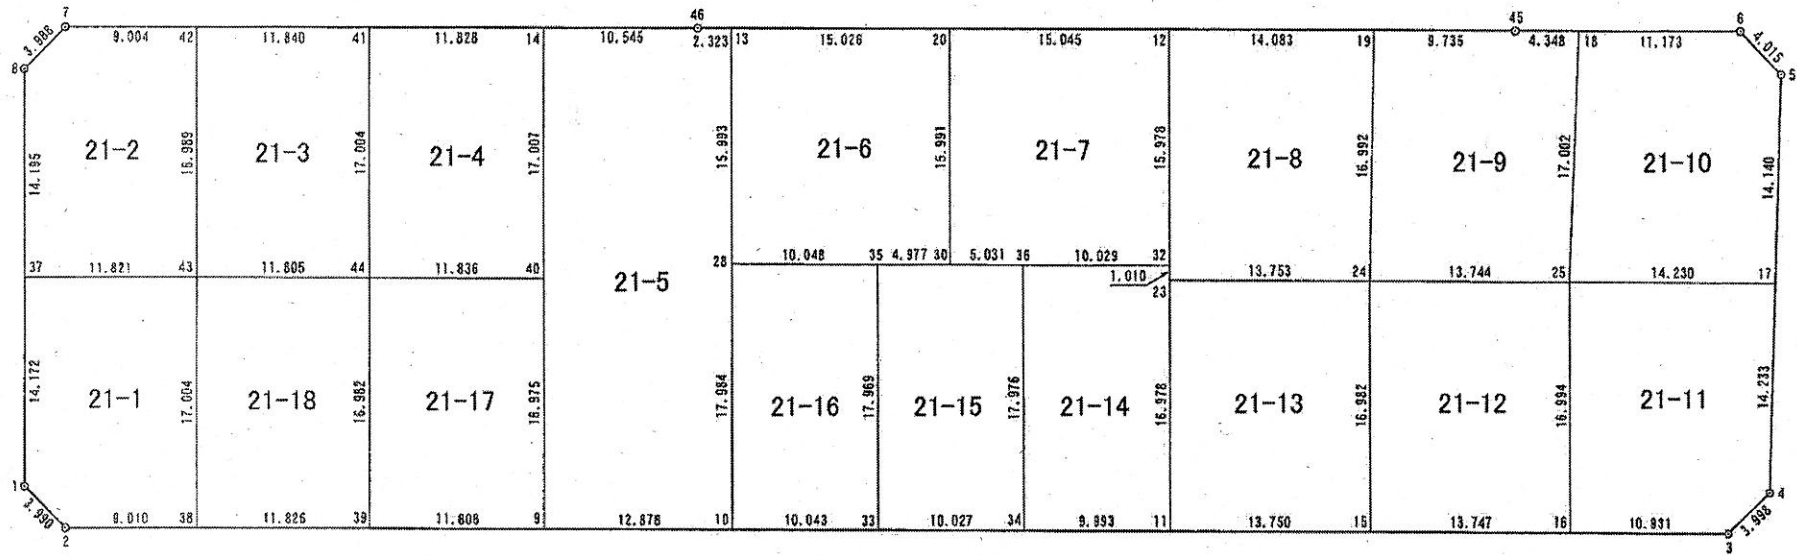

縮尺

1 / 500

西光地二丁目


街区番号

38BL

街区面積 4 2 2 9 . 3 1

画地面積 4 2 2 9 . 2 1

0 . 1 0

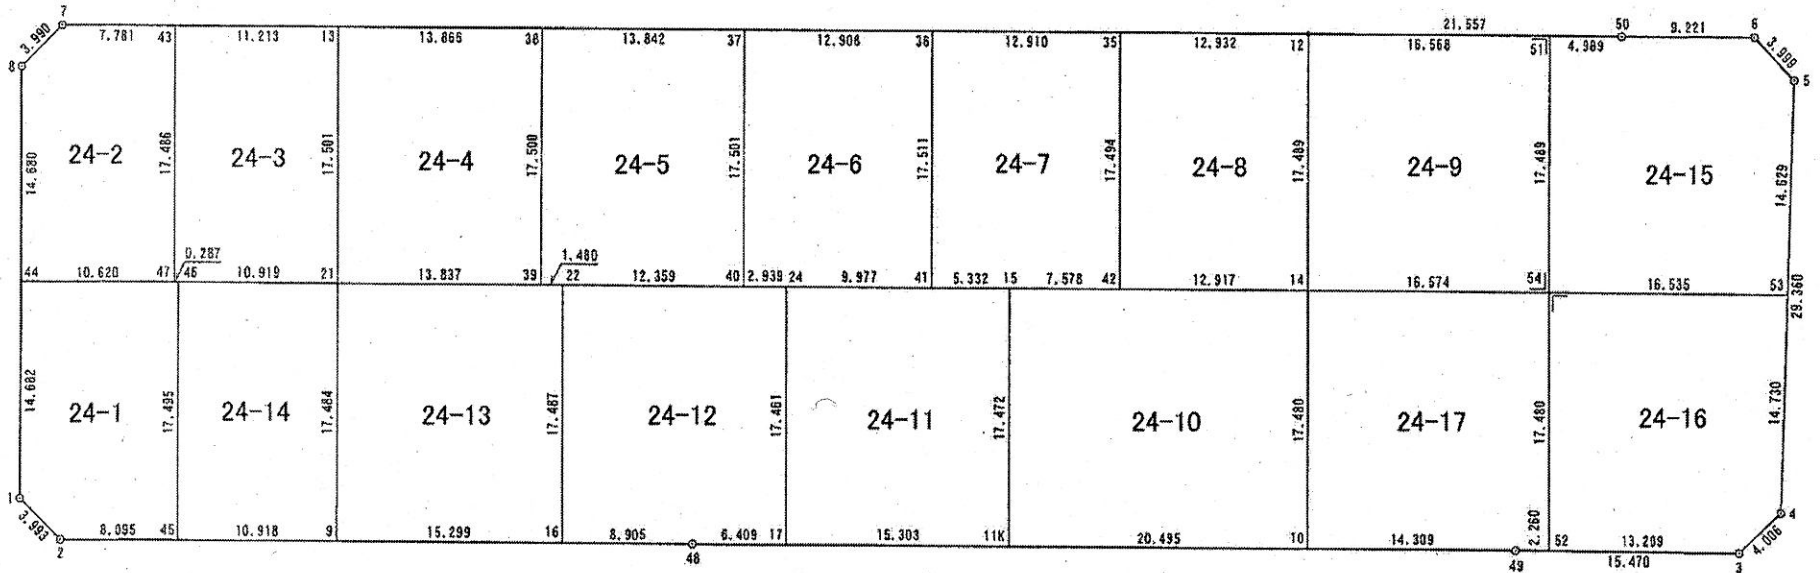

縮尺

1 / 500

西光地二丁目

街区番号

40BL


街区面積

3	8	7	4	.	2	3
---	---	---	---	---	---	---

画地面積

3	8	7	4	.	1	3
---	---	---	---	---	---	---

				0	.	1	0
--	--	--	--	---	---	---	---

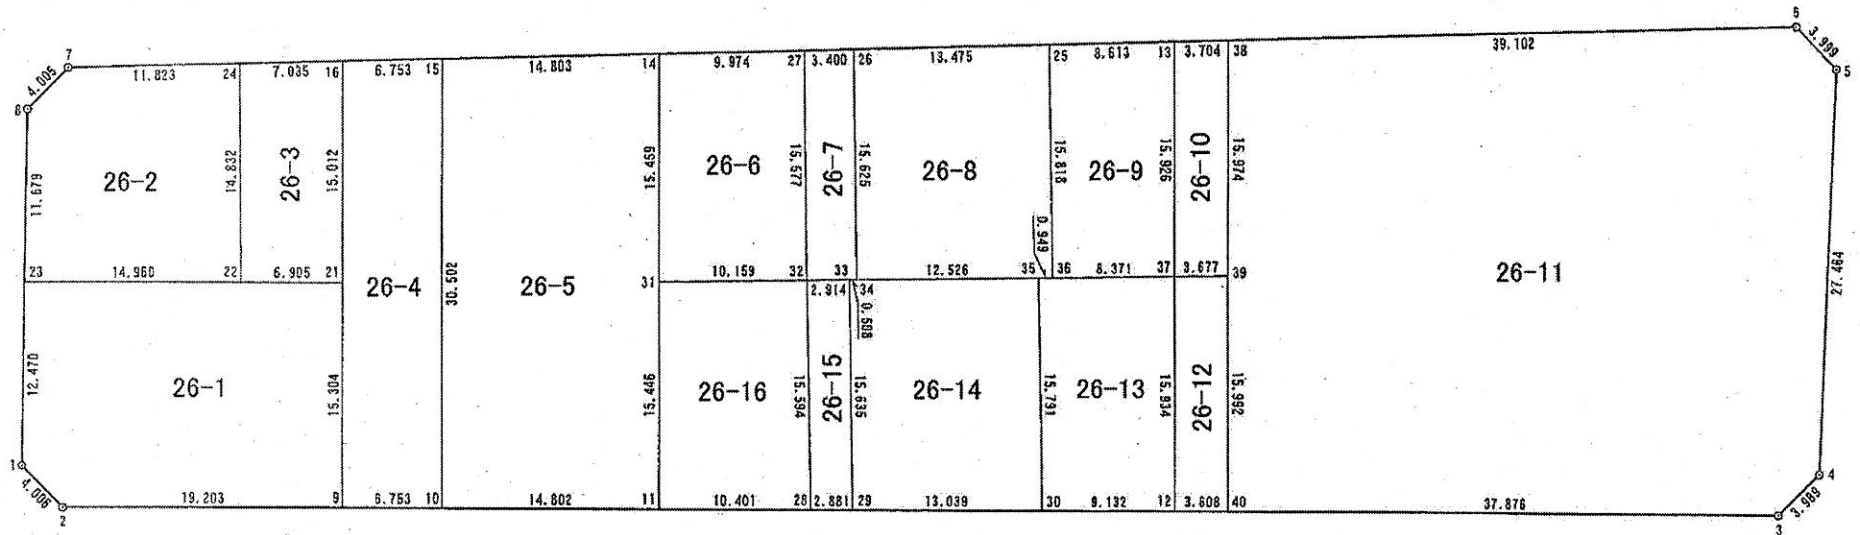

縮尺

1 / 500

西光地二丁目

街区番号

41BL


街区面積

3	9	4	5	.	7	2
---	---	---	---	---	---	---

画地面積

3	9	4	5	.	6	8
---	---	---	---	---	---	---

					0	.	0	4
--	--	--	--	--	---	---	---	---

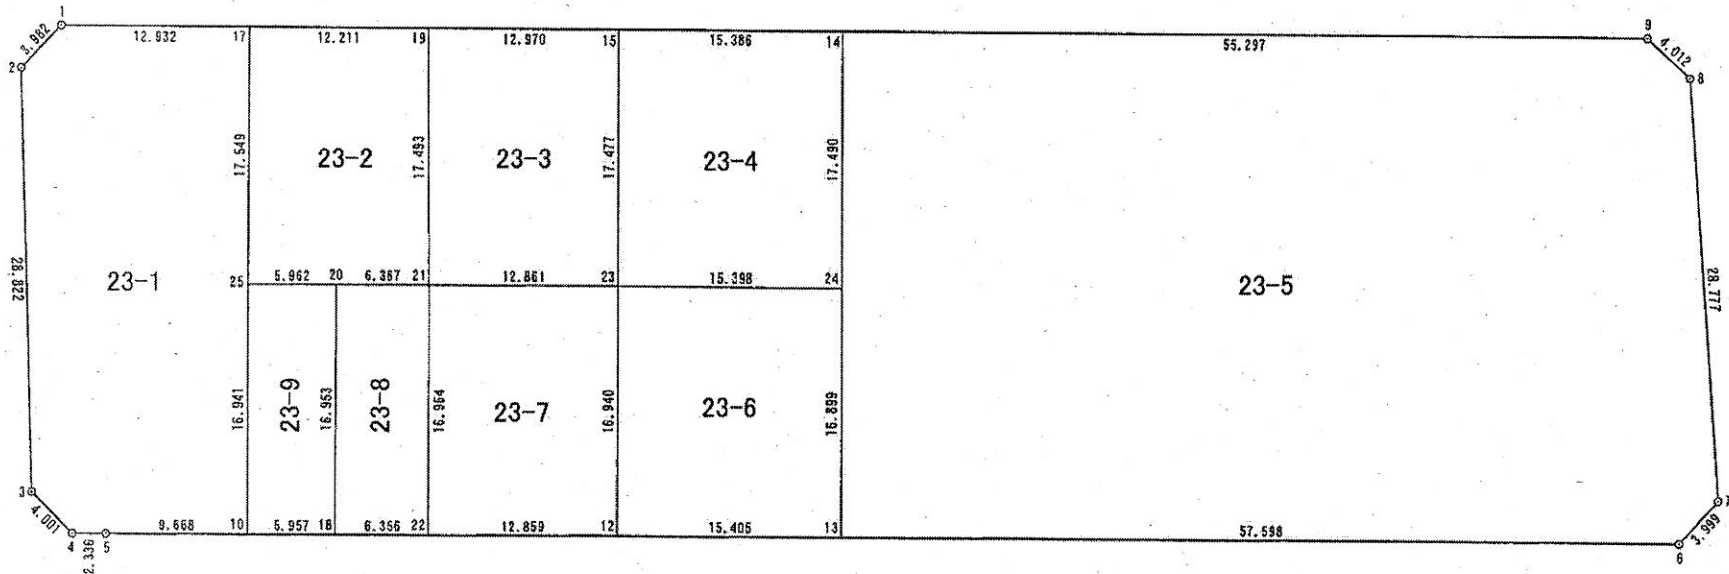

縮尺 1 / 500