










# 街区，画地（換地）原子一覽図

街区番号

17BL

街区面積

画地面積

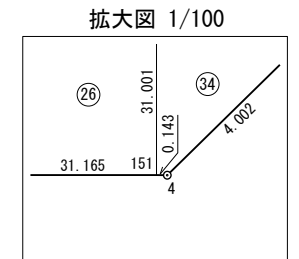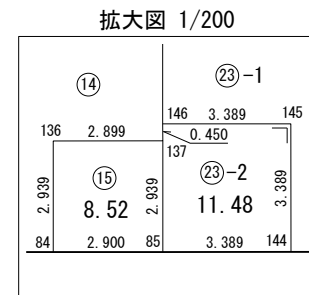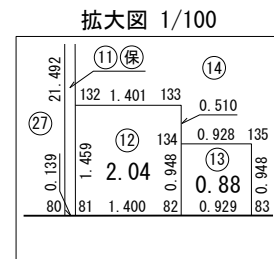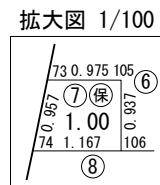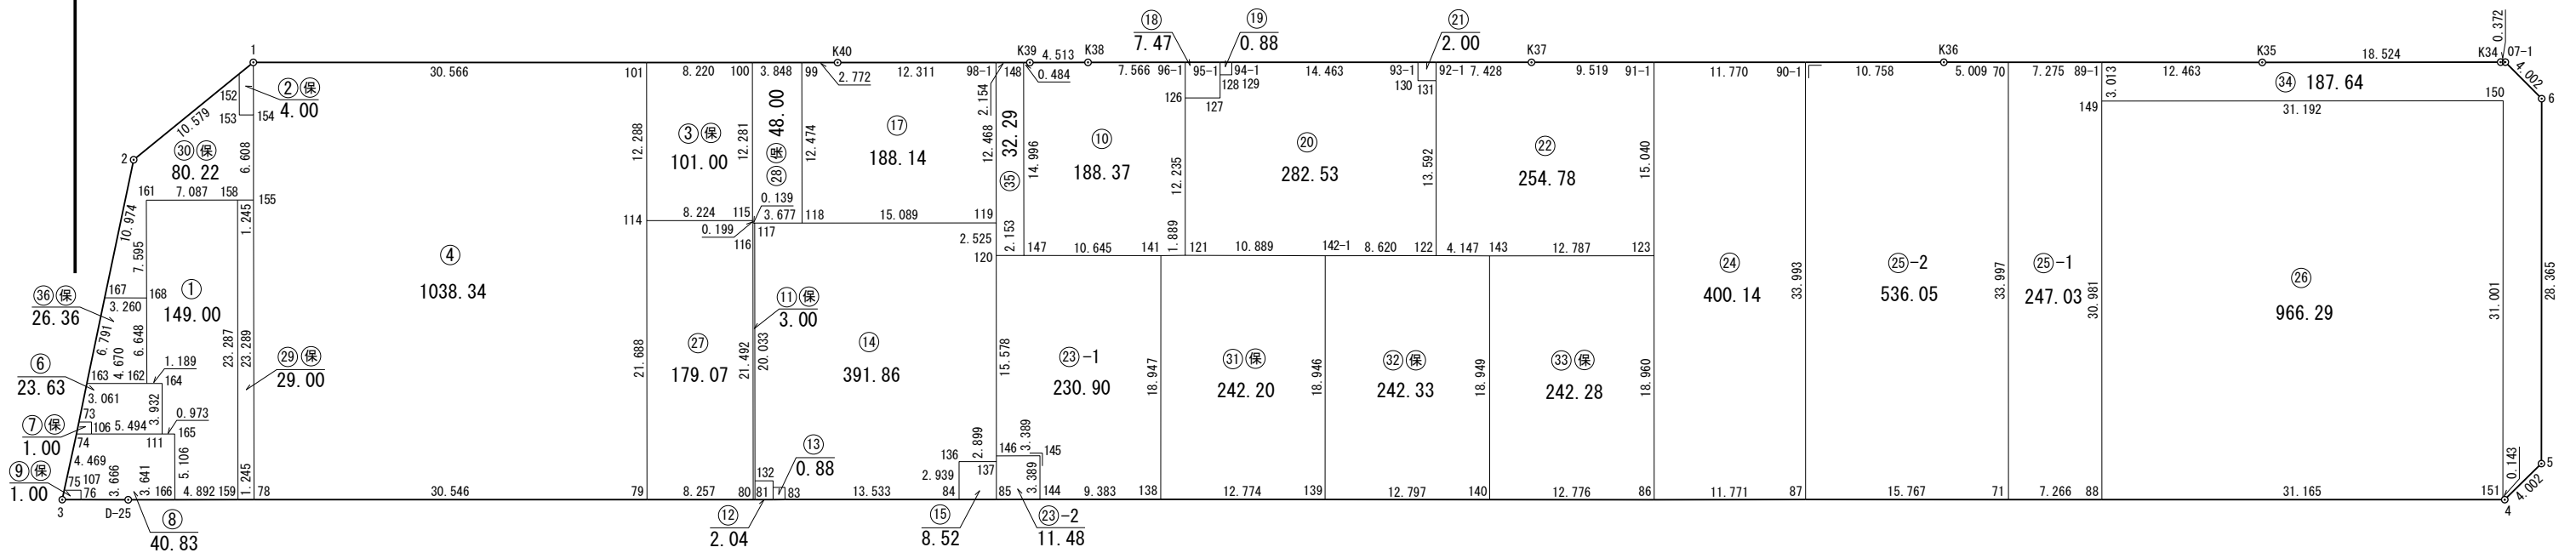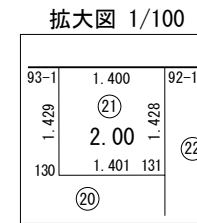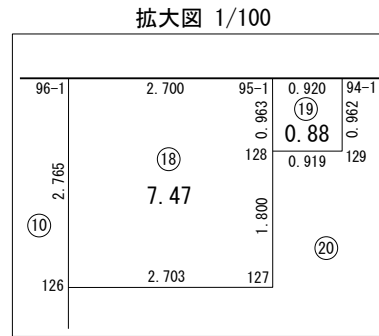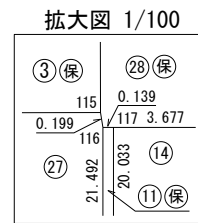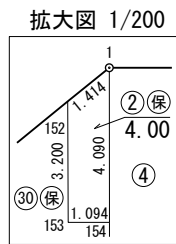

縮尺 1/500



# 街区，画地（換地）原子一覽図


街区番号

19BL

街区面積     .

画地面積     .

.

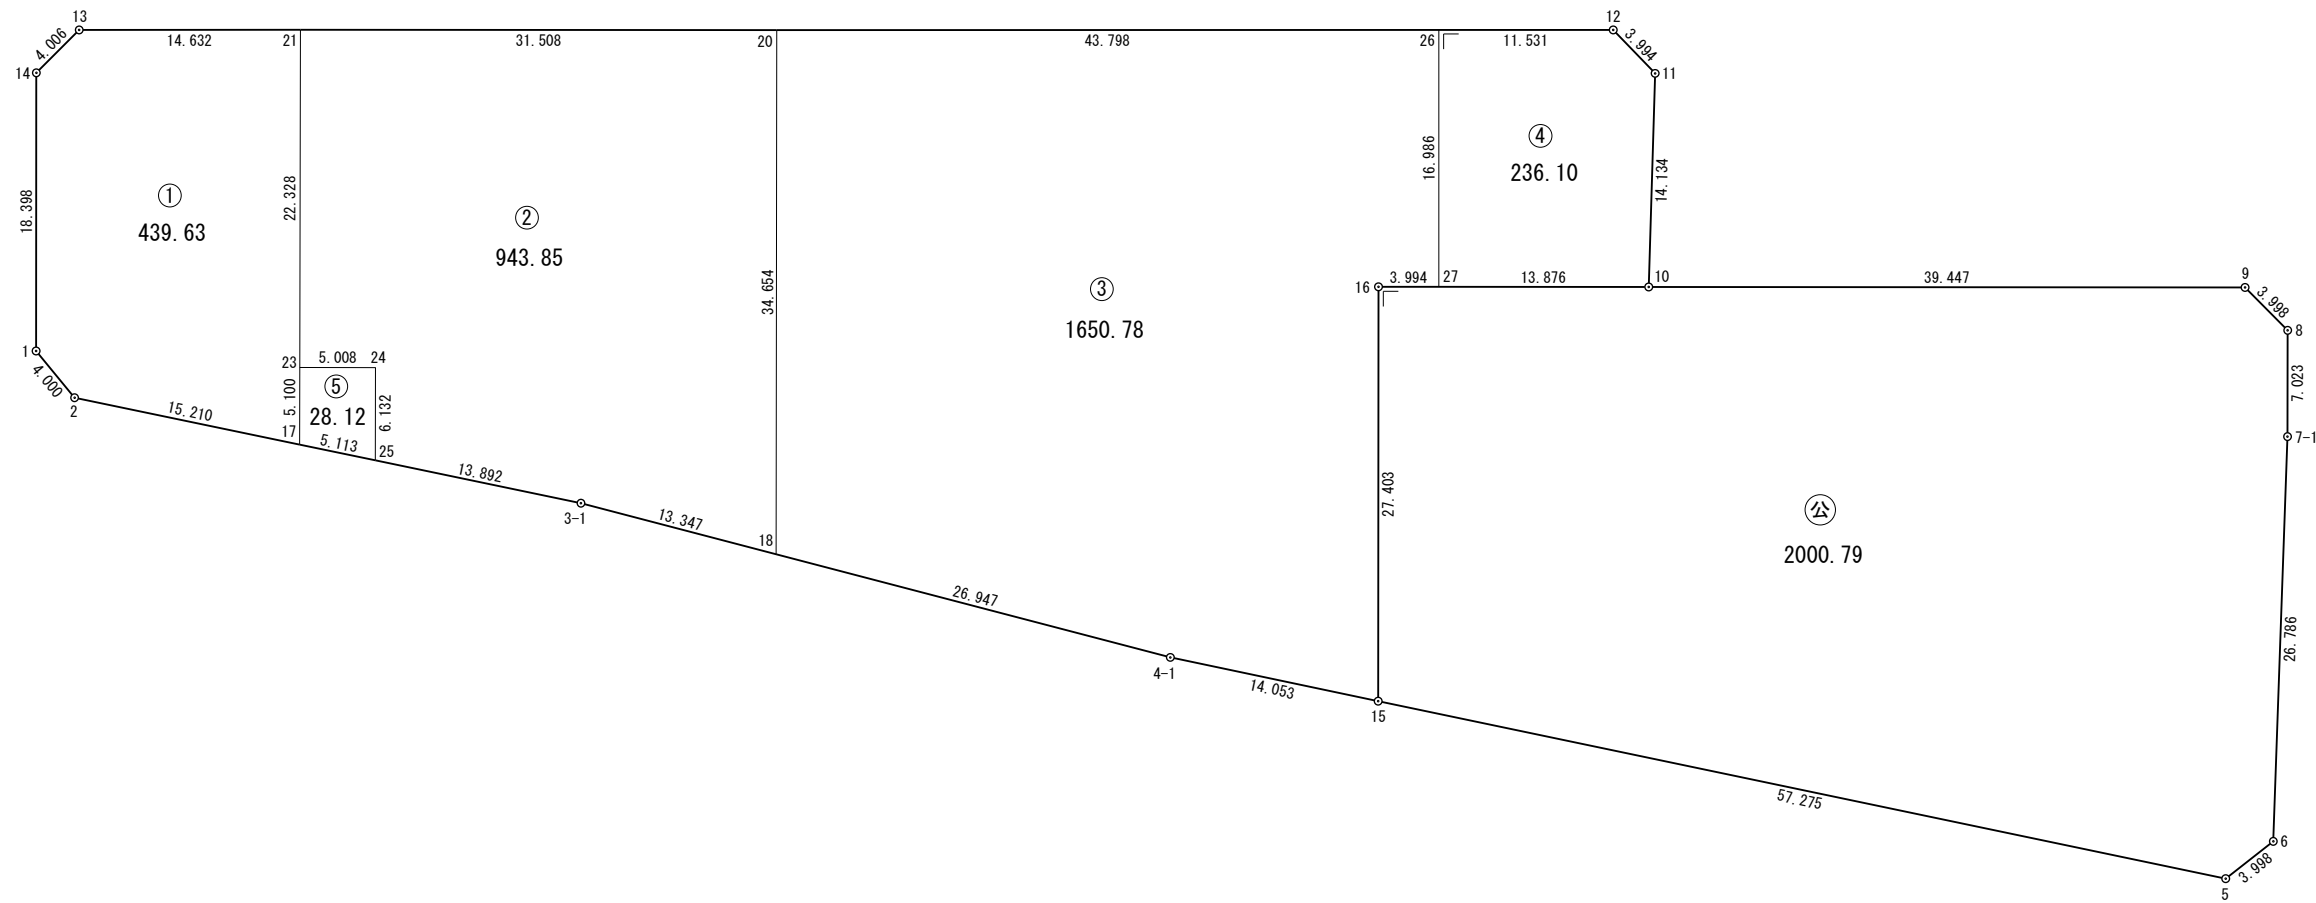

縮尺 1 / 500


# 街区，画地（換地）原子一覽図

街区番号

19BL(公園)

街区面積

画地面積

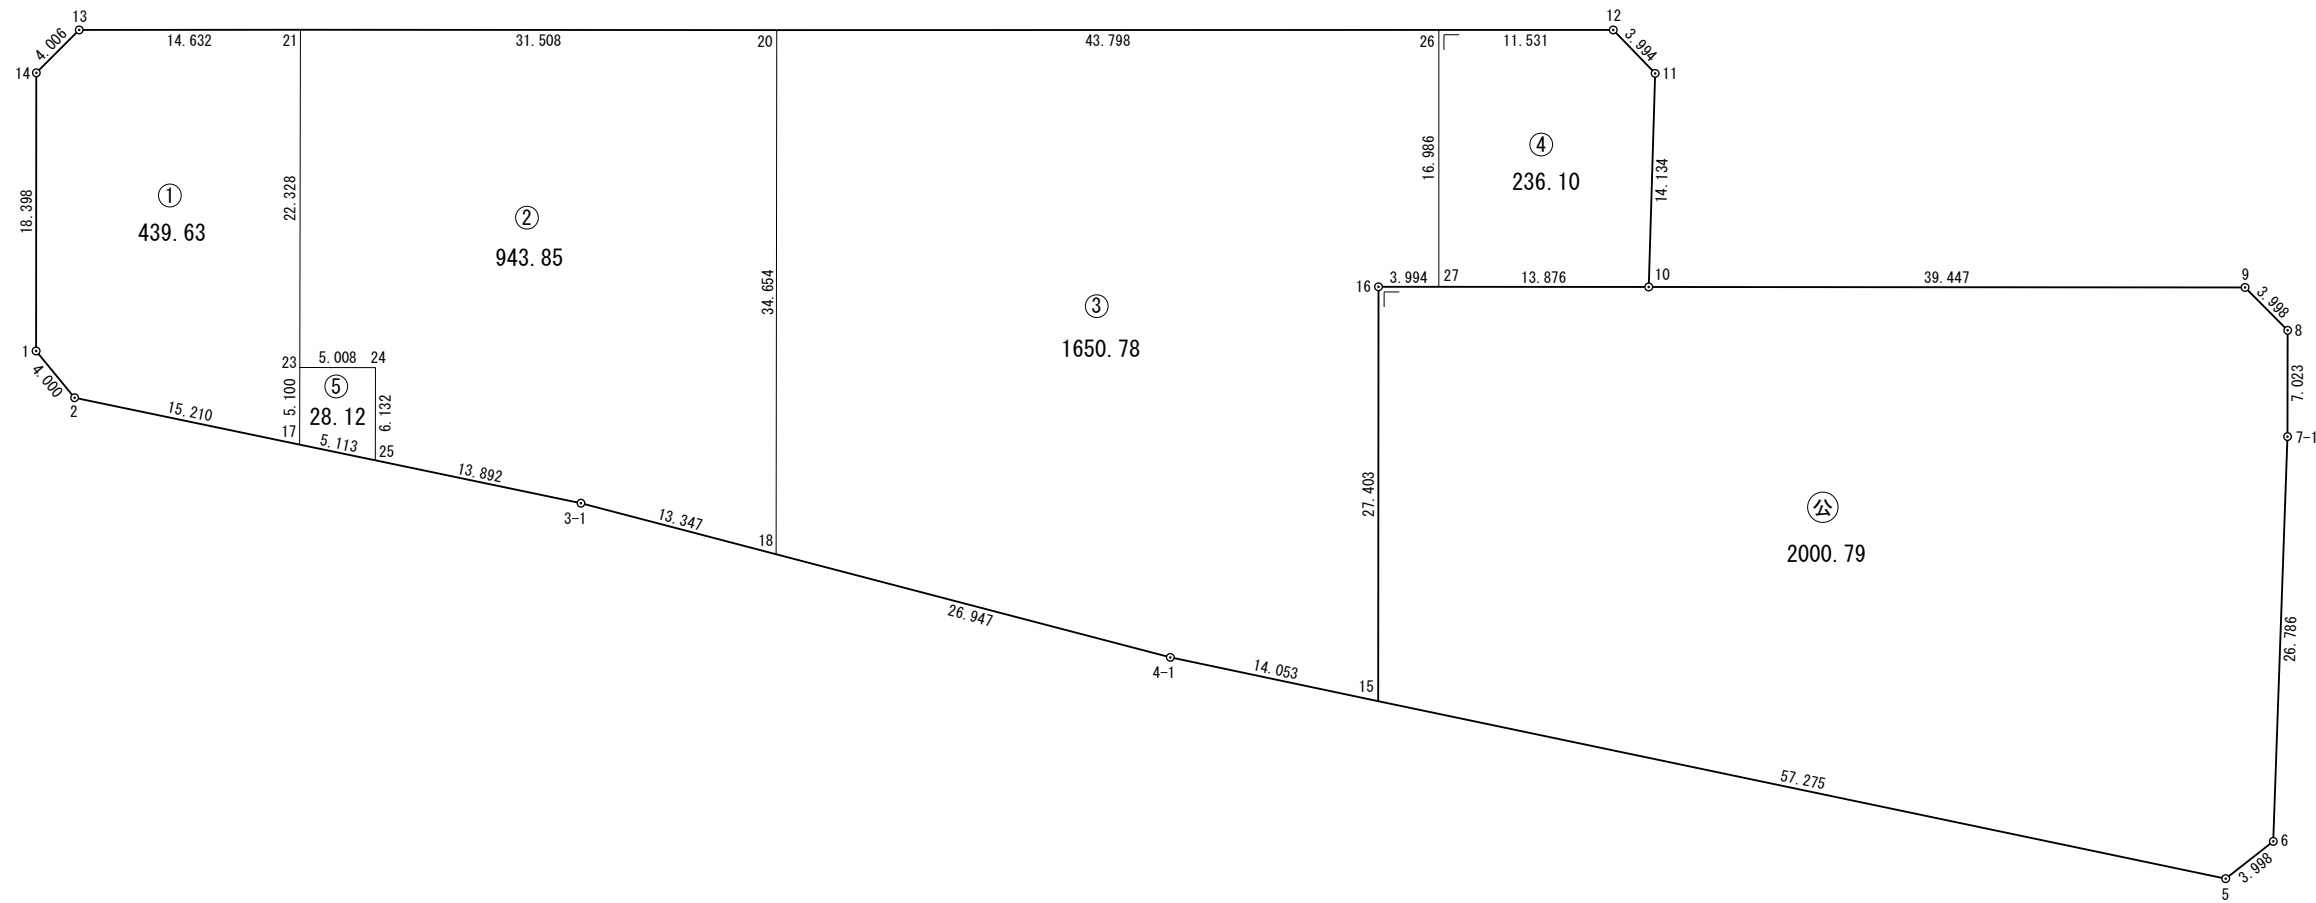

縮尺

1 / 500







# 街区，画地（換地）原子一覽図

街区番号

23BL




街区面積 

3	8	4	6	.	6	9
---	---	---	---	---	---	---

画地面積 

3	8	4	6	.	6	8
---	---	---	---	---	---	---

						0	.	0	1

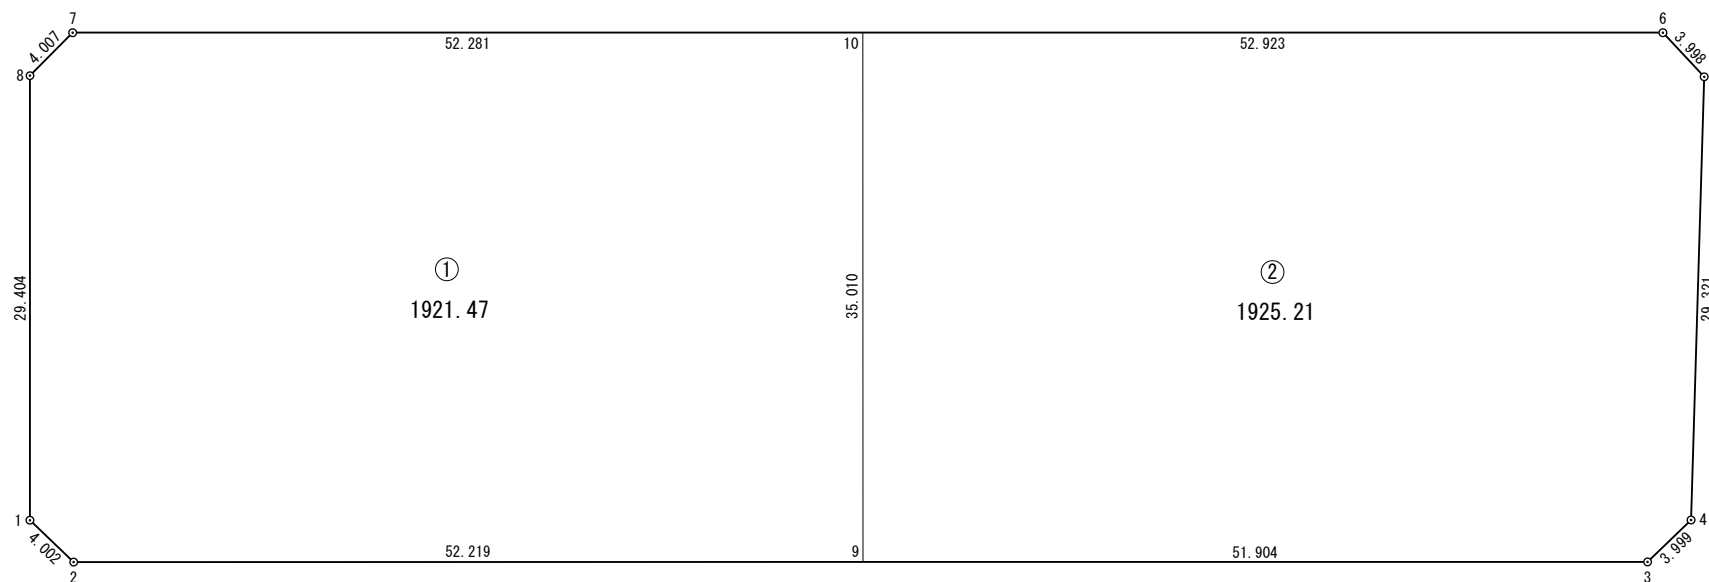

縮尺

1 / 500




# 街区，画地（換地）原子一覽図

街区番号

24BL

街区面積

画地面積

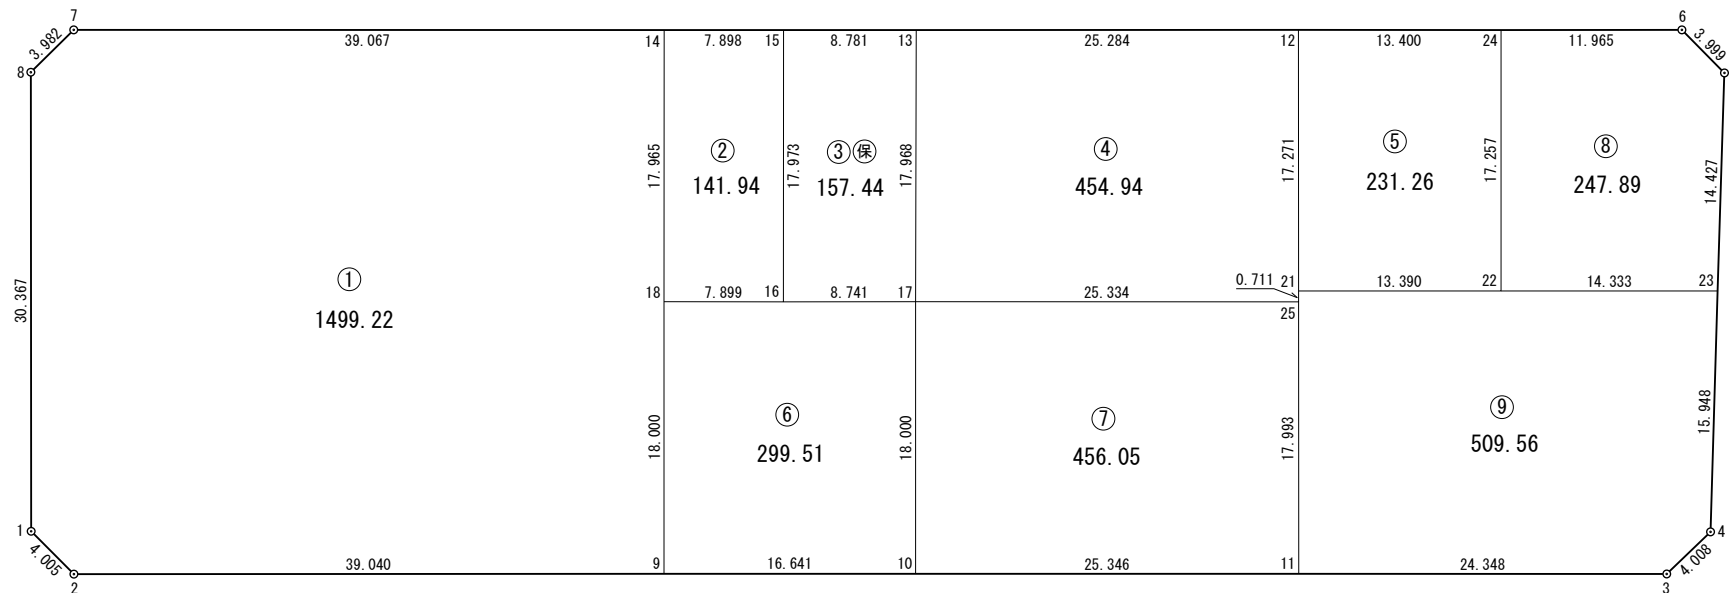

縮尺

1 / 500

# 街区，画地（換地）原子一覽図

街区番号

25BL


街区面積 

2	6	0	4	.	7	6
---	---	---	---	---	---	---

画地面積 

2	6	0	4	.	7	3
---	---	---	---	---	---	---

				.	0	3
--	--	--	--	---	---	---

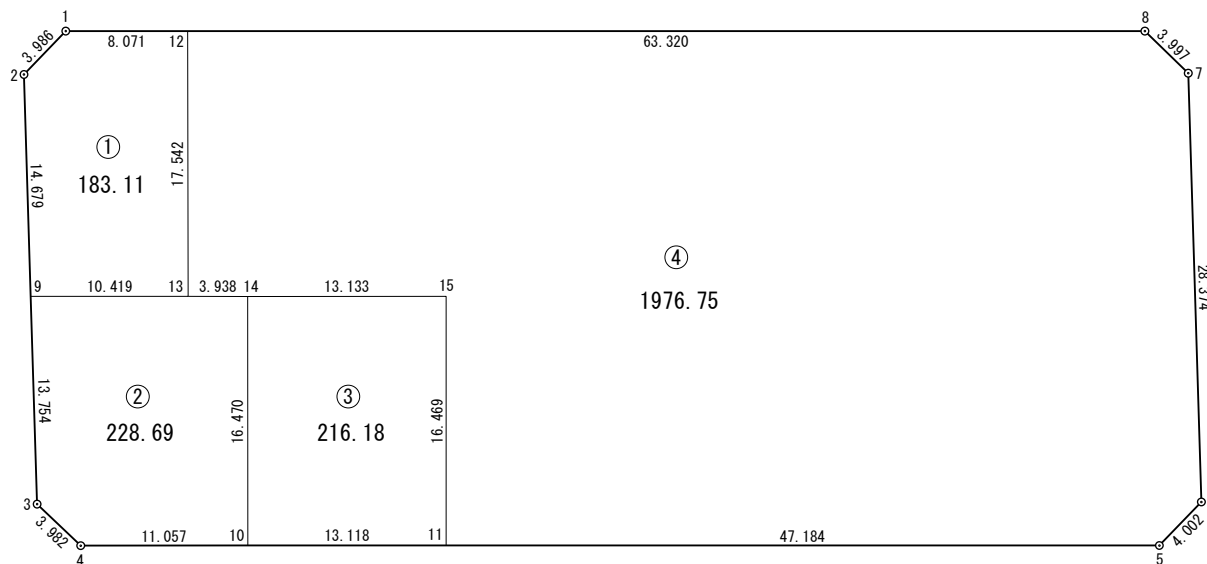

縮尺 1 / 500



# 街区，画地（換地）原子一覽図

街区番号


27BL



街区面積     .

画地面積     .

0 .

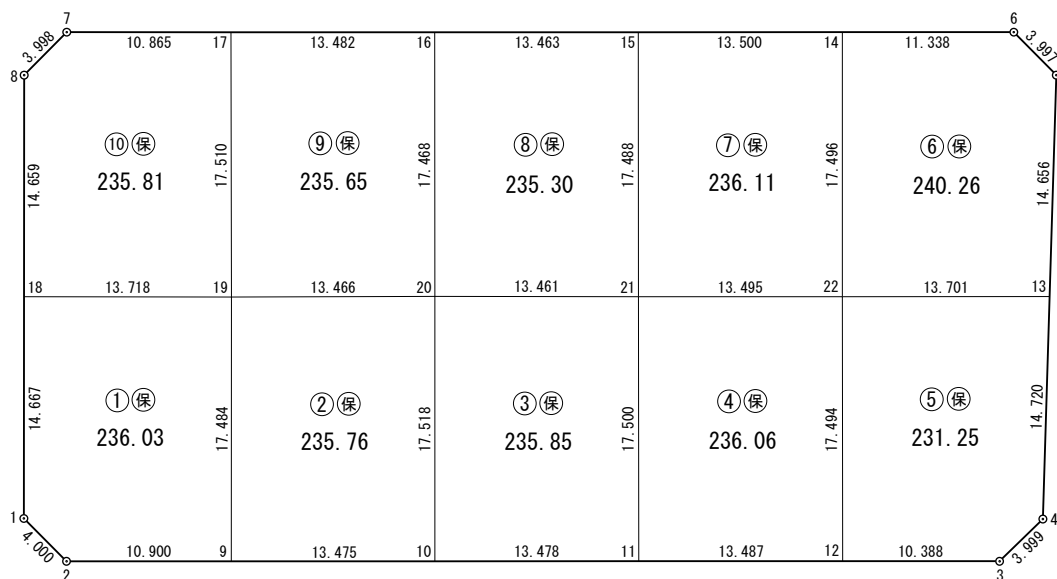

縮尺

1 / 500

# 街区，画地（換地）原子一覽図

街区番号

28BL




街区面積 

2	3	3	3	.	1	1
---	---	---	---	---	---	---

画地面積 

2	3	3	3	.	1	1
---	---	---	---	---	---	---

				0	.	0	0
--	--	--	--	---	---	---	---

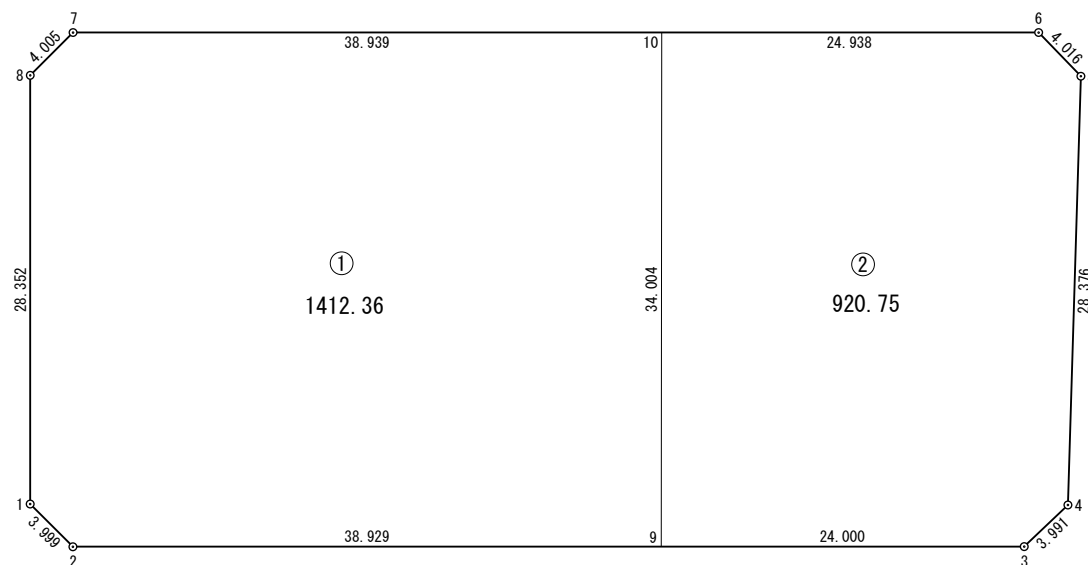

縮尺

1 / 500

# 街区，画地（換地）原子一覽図

街区番号

29BL(緑地)




街区面積 

3	0	0	0	.	5	3
---	---	---	---	---	---	---

画地面積 

--	--	--	--	--	--	--	--	--	--	--	--

--	--	--	--	--	--	--	--	--	--	--	--

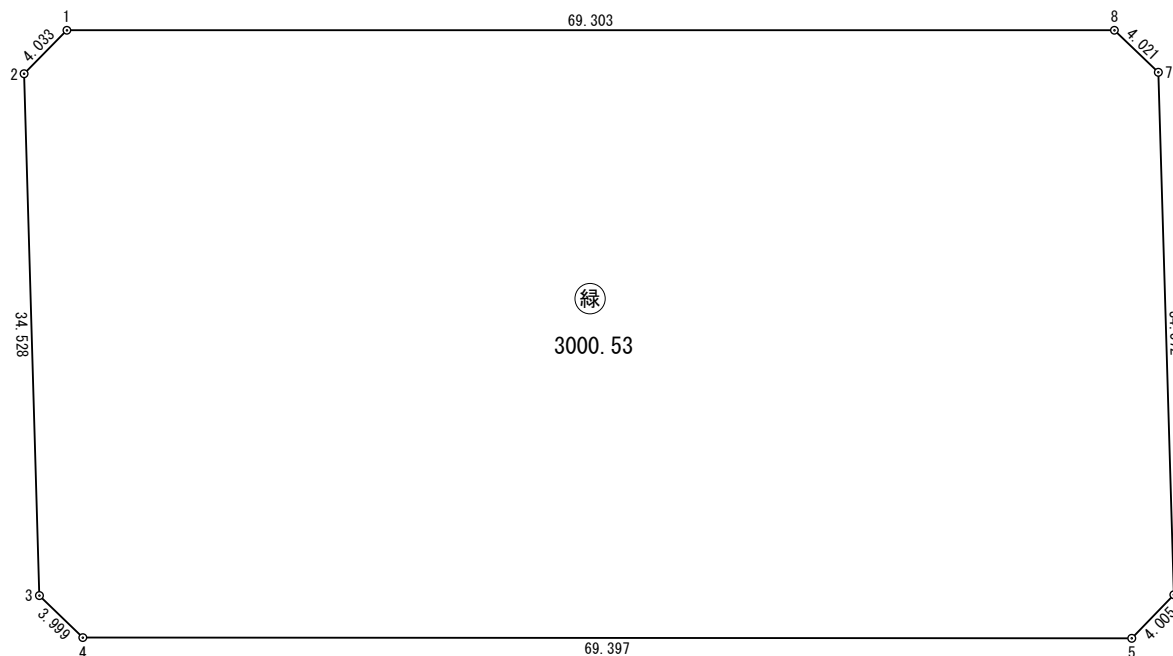

縮尺

1 / 500



# 街区，画地（換地）原子一覽図

街区番号

30BL(公園)




街区面積 

2	4	9	8	.	3	3
---	---	---	---	---	---	---

画地面積 

--	--	--	--	--	--	--	--	--	--	--	--

--	--	--	--	--	--	--	--	--	--	--	--

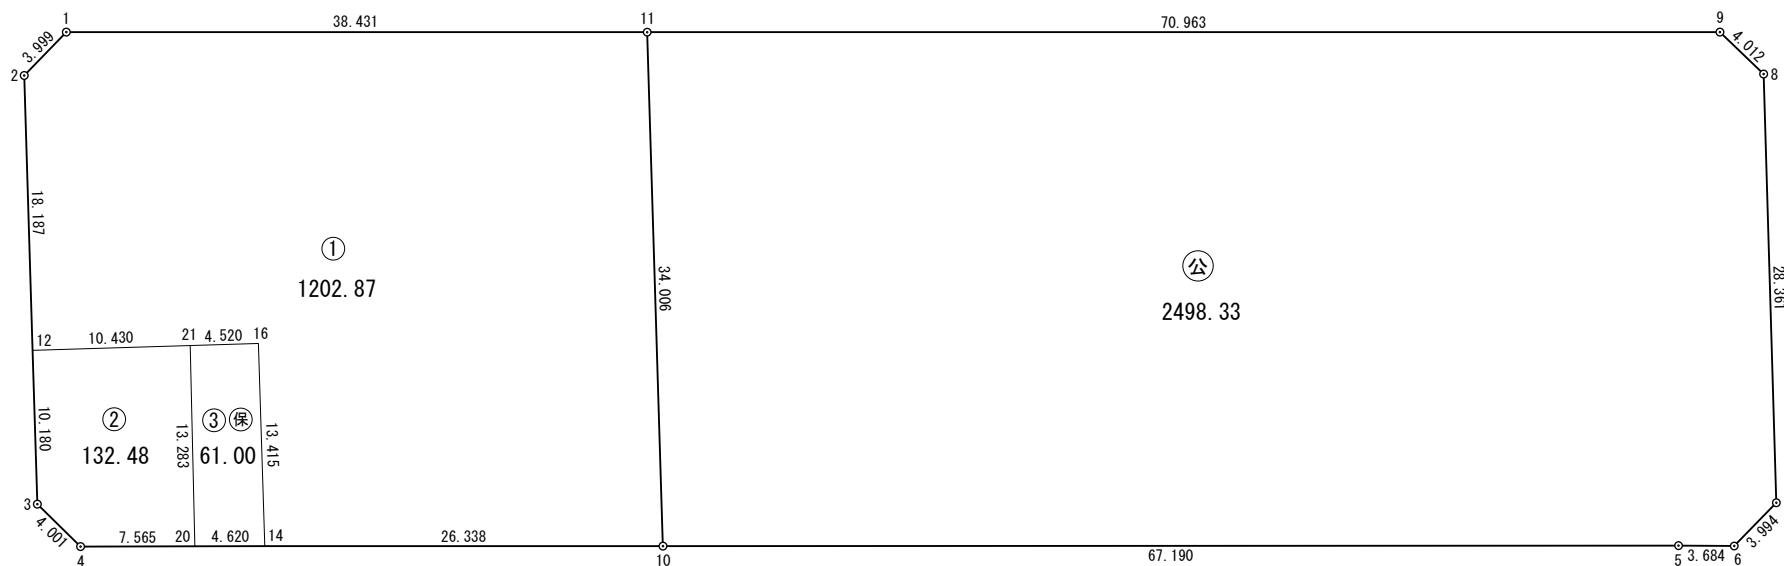

縮尺

1 / 500



# 街区，画地（換地）原子一覽図


街区番号

31BL

街区面積 5365.82

画地面積 5365.76

0.06

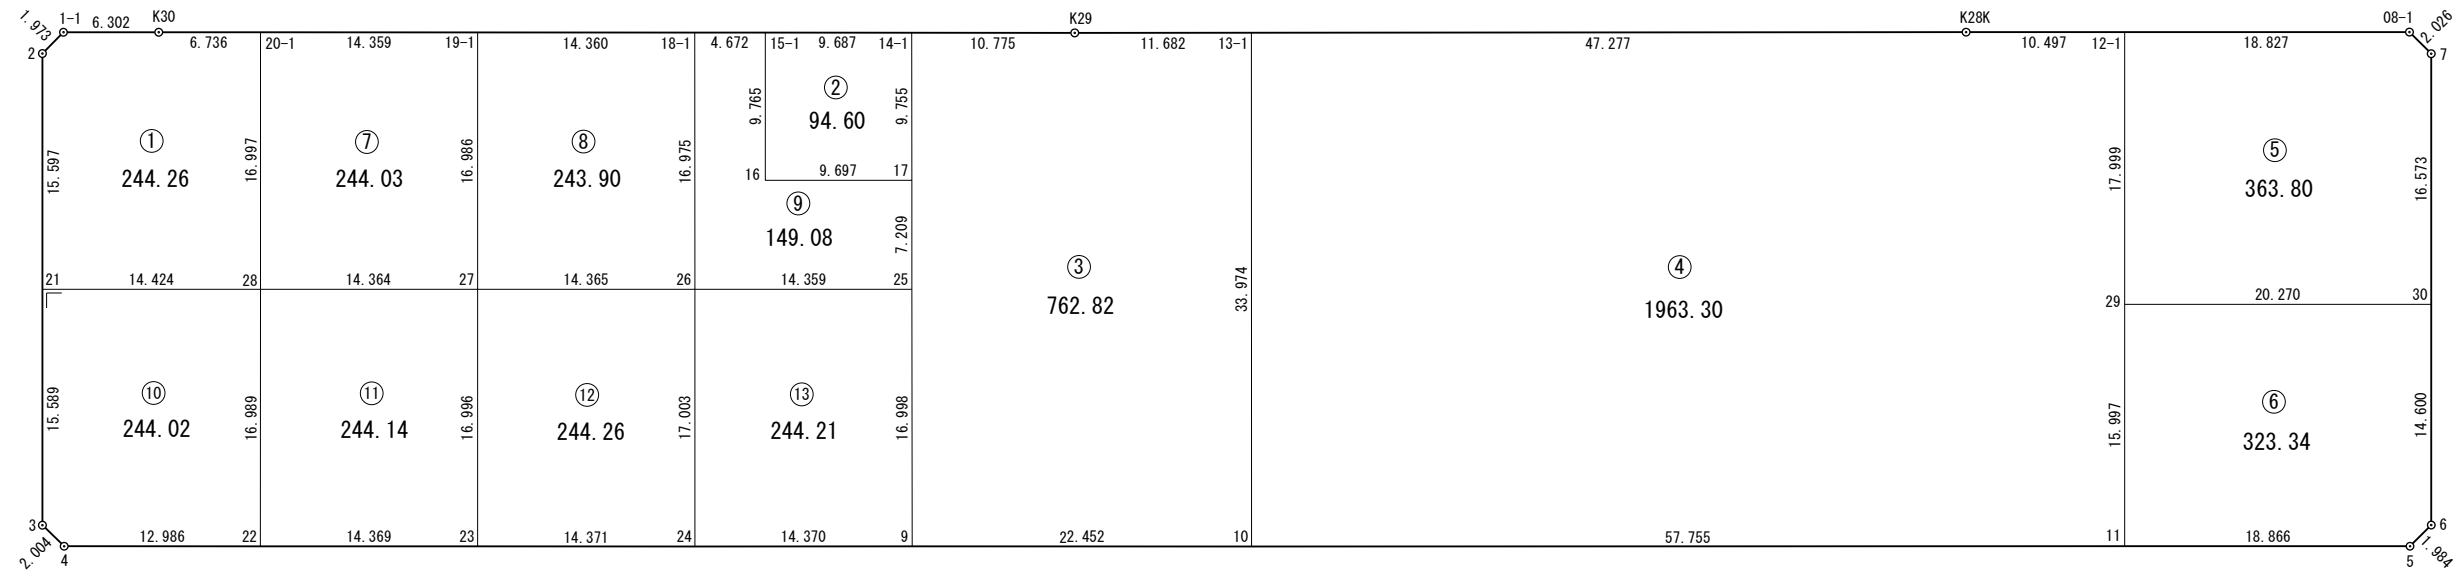

縮尺

1 / 500

# 街区，画地（換地）原子一覽図

街区番号

32BL




街区面積 

3	7	2	5	.	3	0
---	---	---	---	---	---	---

画地面積 

3	7	2	5	.	3	0
---	---	---	---	---	---	---

				0	.	0	0
--	--	--	--	---	---	---	---

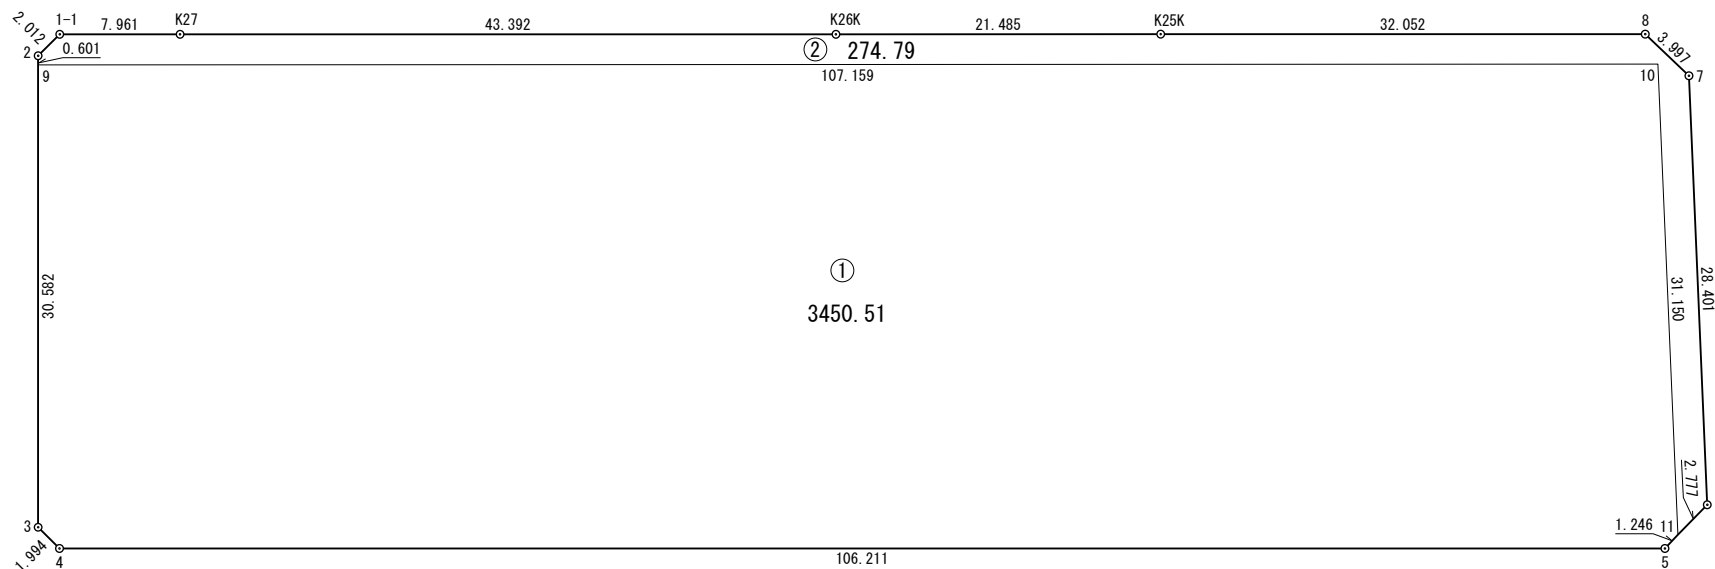

縮尺

1 / 500





# 街区，画地（換地）原子一覽図



街区番号

35BL

街区面積 5397.63

画地面積 5397.53

0.10

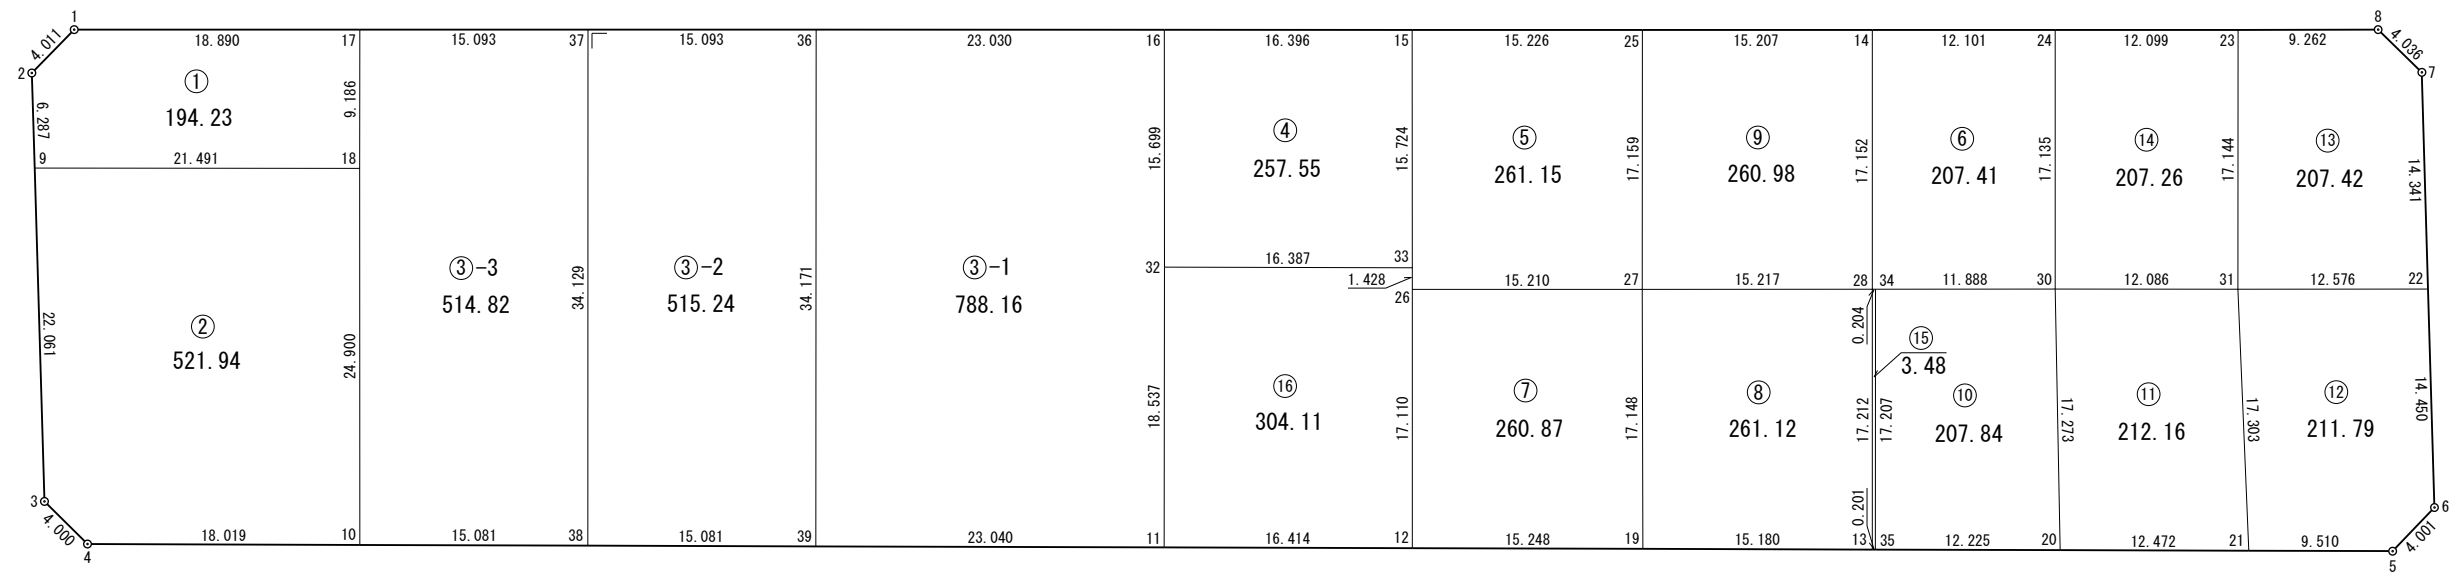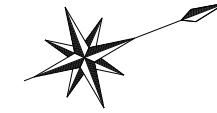









# 街区，画地（換地）原子一覽図

街区番号

39BL


街区面積 

4	0	2	7	.	6	8
---	---	---	---	---	---	---

画地面積 

4	0	2	7	.	6	1
---	---	---	---	---	---	---

						0	.	0	7

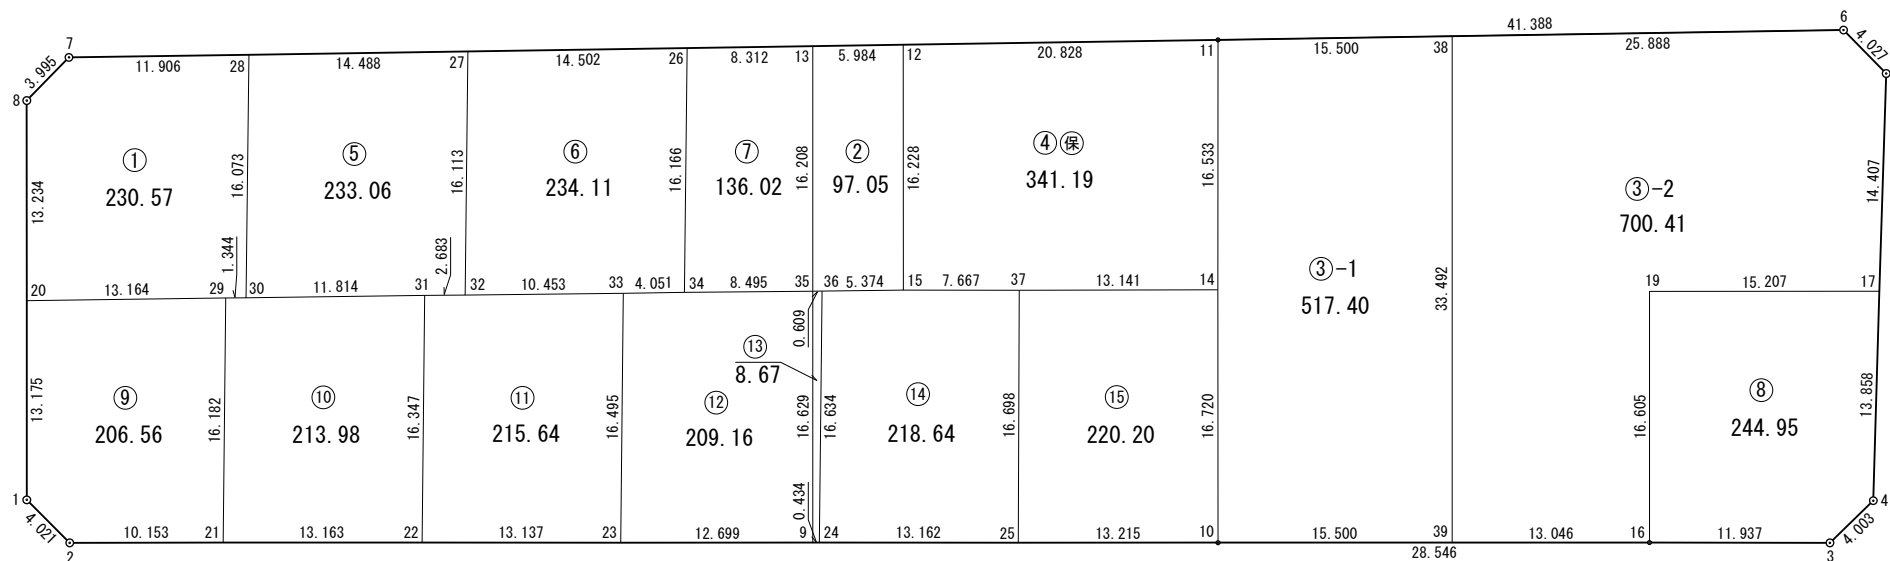

縮尺

1 / 500



# 街区，画地（換地）原子一覽図


街区番号

4 1 B L

街区面積     .

画地面積     .

.

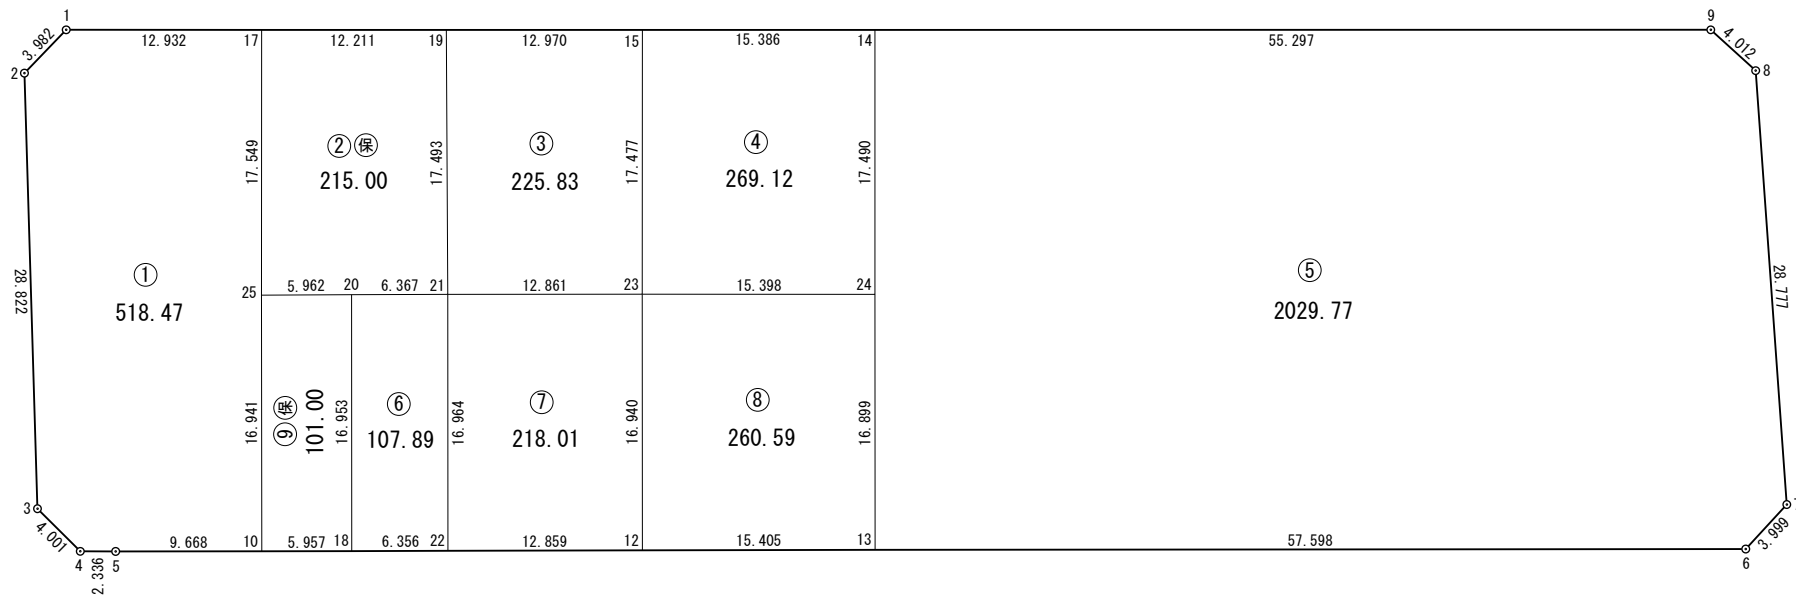

縮尺

1 / 500