

西光地三丁目


街区番号

42BL


街区面積 4677.37

画地面積 4677.32

0.05

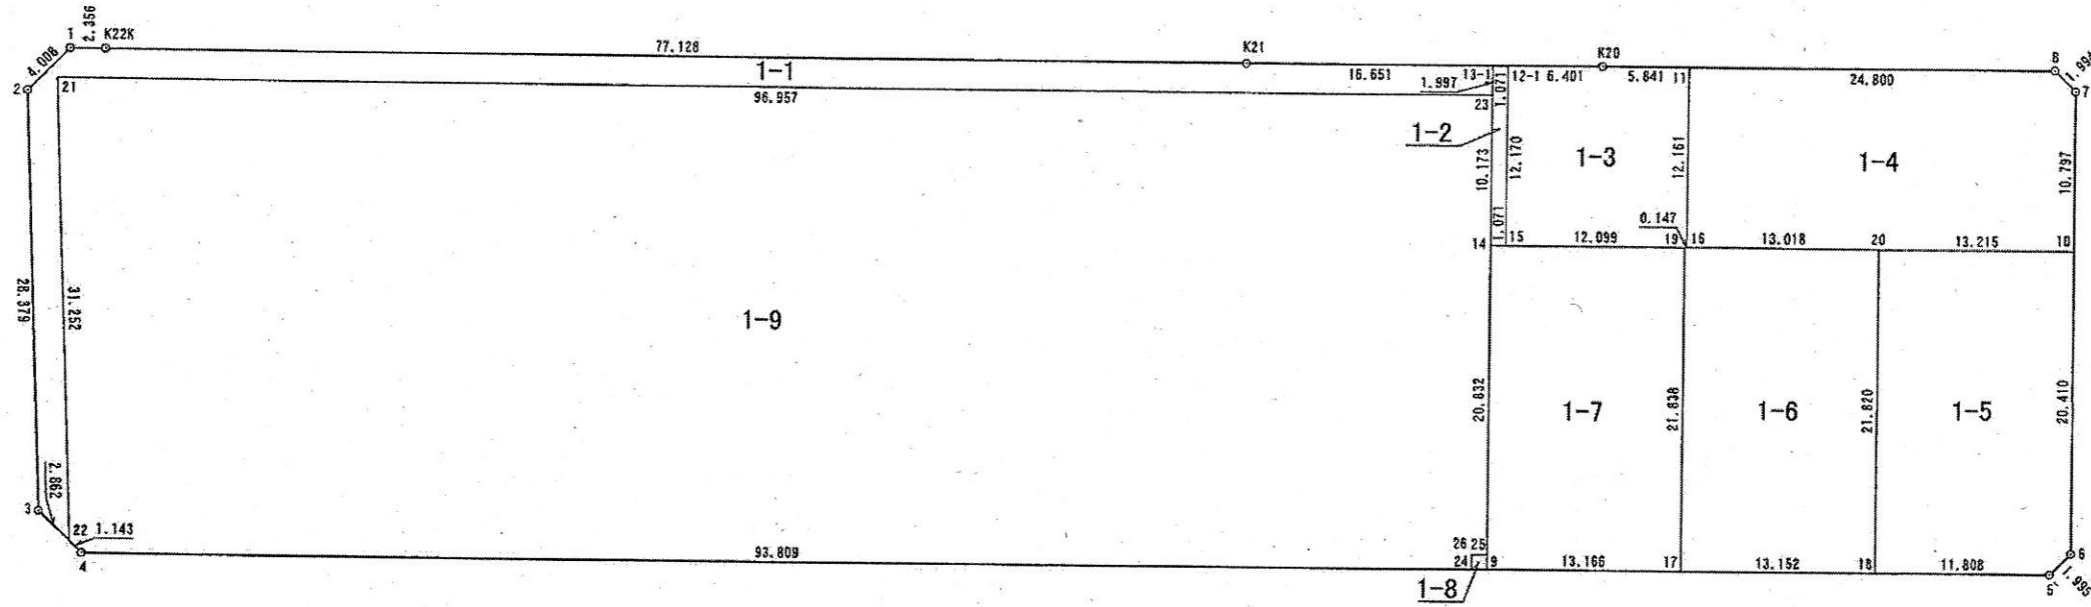

拡大図 1/100

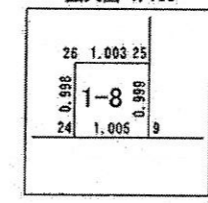

縮尺 1/500

西光地三丁目

街区番号

43BL



街区面積 5571.83

画地面積 5571.72


0.11




拡大図 1/100

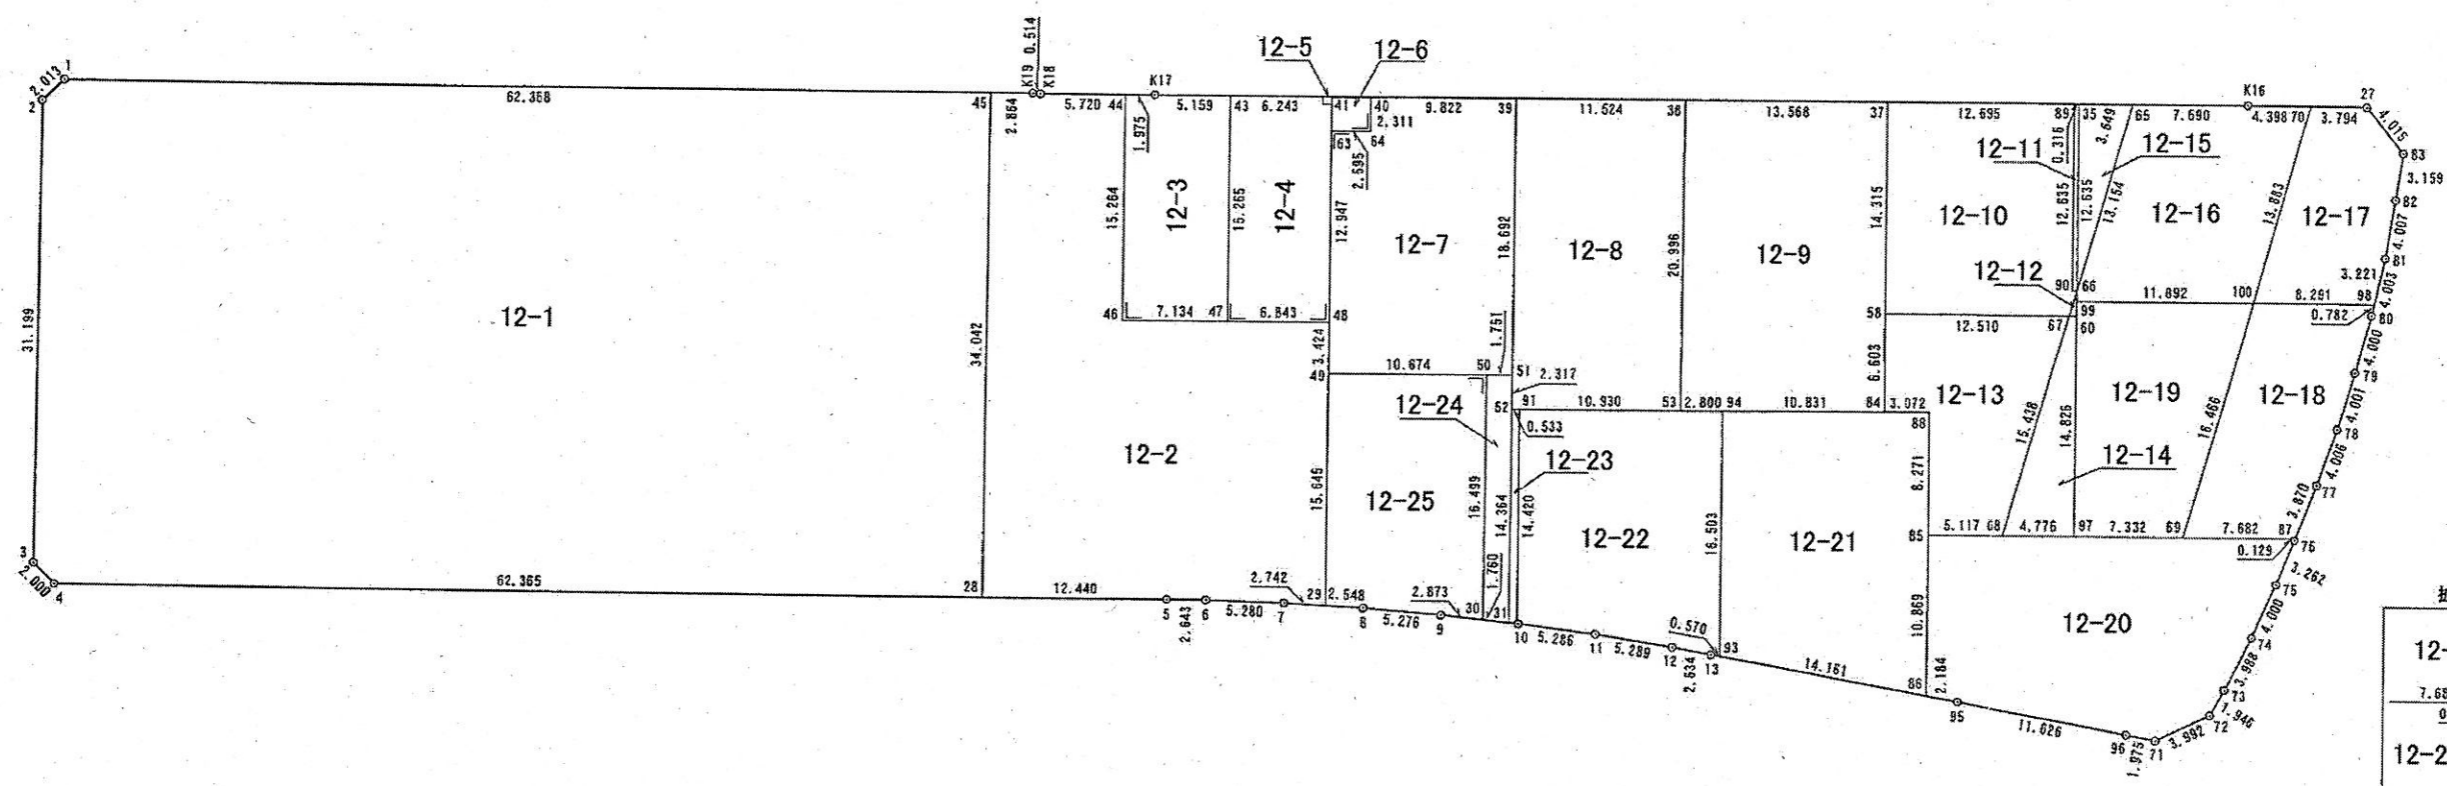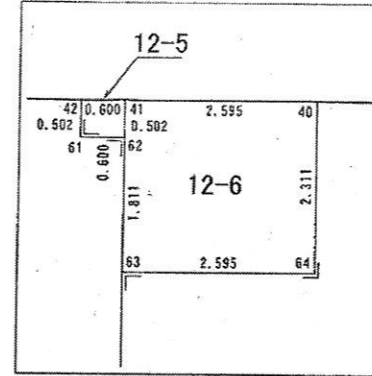


拡大図 1/100

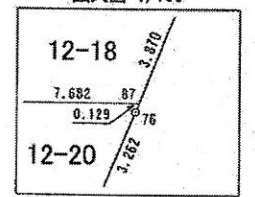

拡大図 1/100

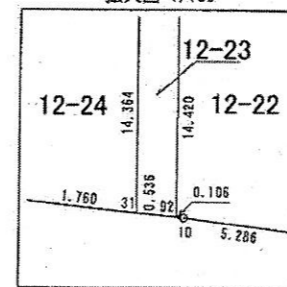

拡大図 1/100

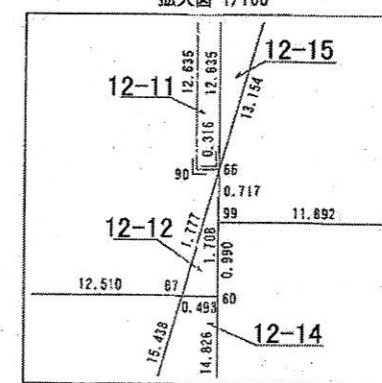

縮尺 1/500

西光地三丁目

街区番号

44BL


街区面積

4	3	7	0	.	4	9
---	---	---	---	---	---	---

画地面積

4	3	7	0	.	4	0
---	---	---	---	---	---	---

					0	.	0	9
--	--	--	--	--	---	---	---	---

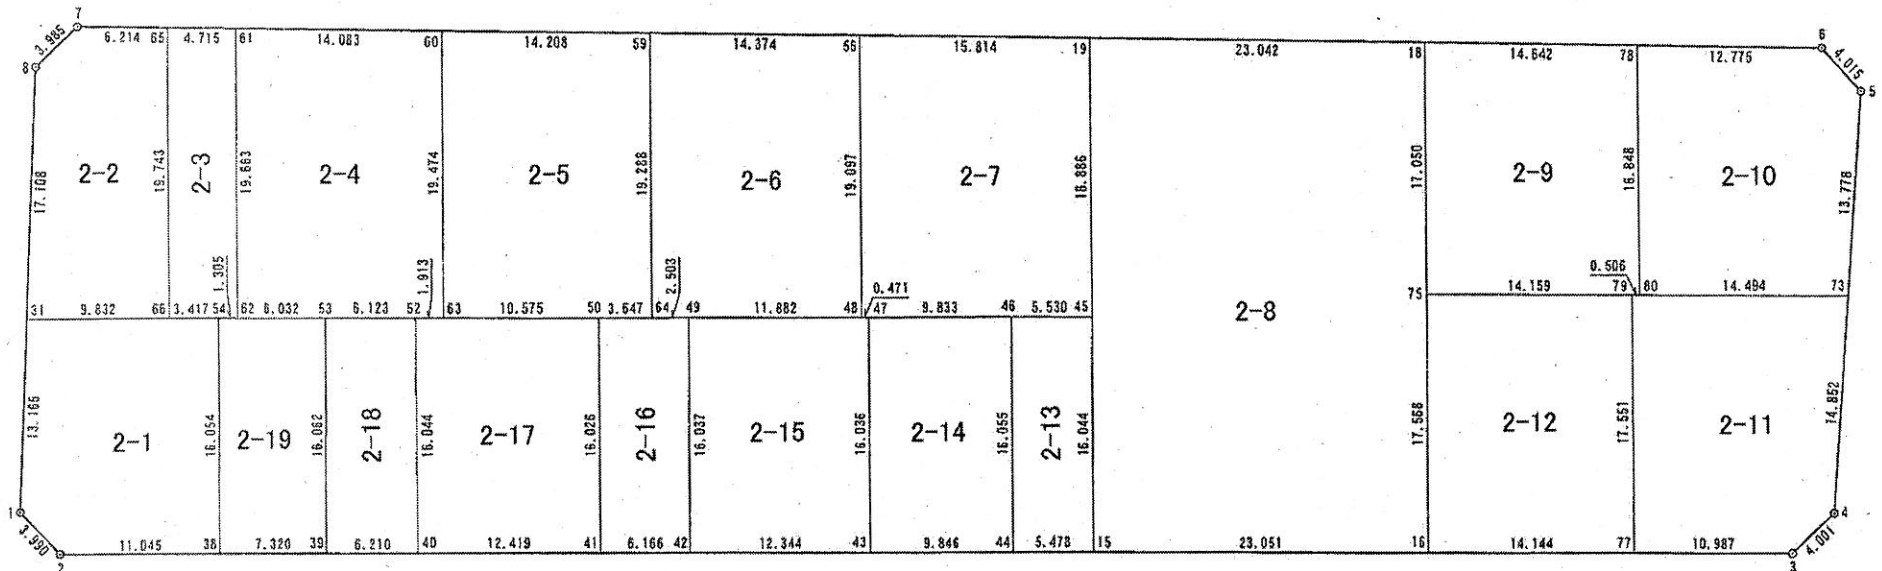

縮尺

1 / 500


西光地三丁目

街区番号

45BL




拡大図 1/200

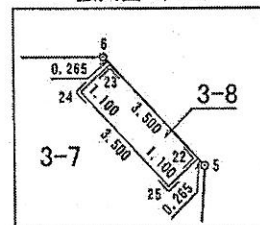

街区面積

画地面積

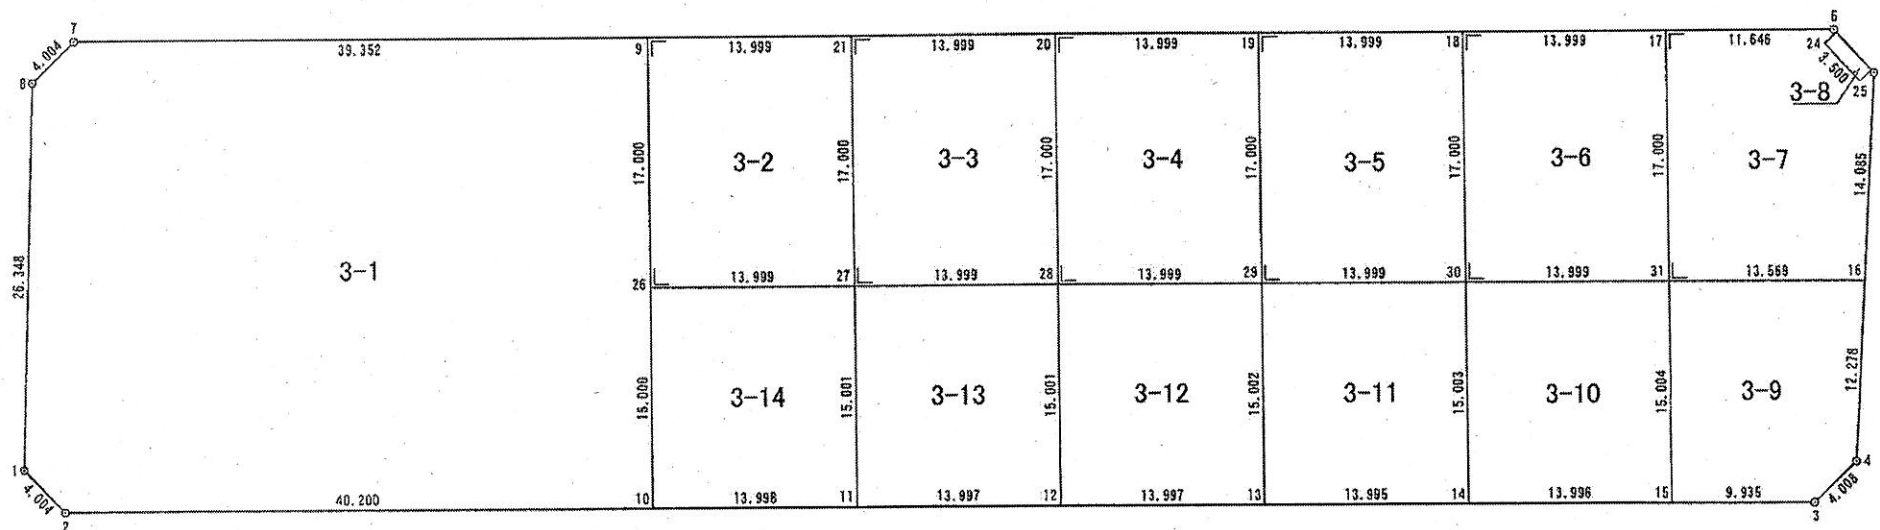

縮尺

1/500

西光地三丁目

街区番号

48BL


街区面積

4	2	2	4	.	2	9
---	---	---	---	---	---	---

画地面積

4	2	2	4	.	2	7
---	---	---	---	---	---	---

					0	.	0	2
--	--	--	--	--	---	---	---	---

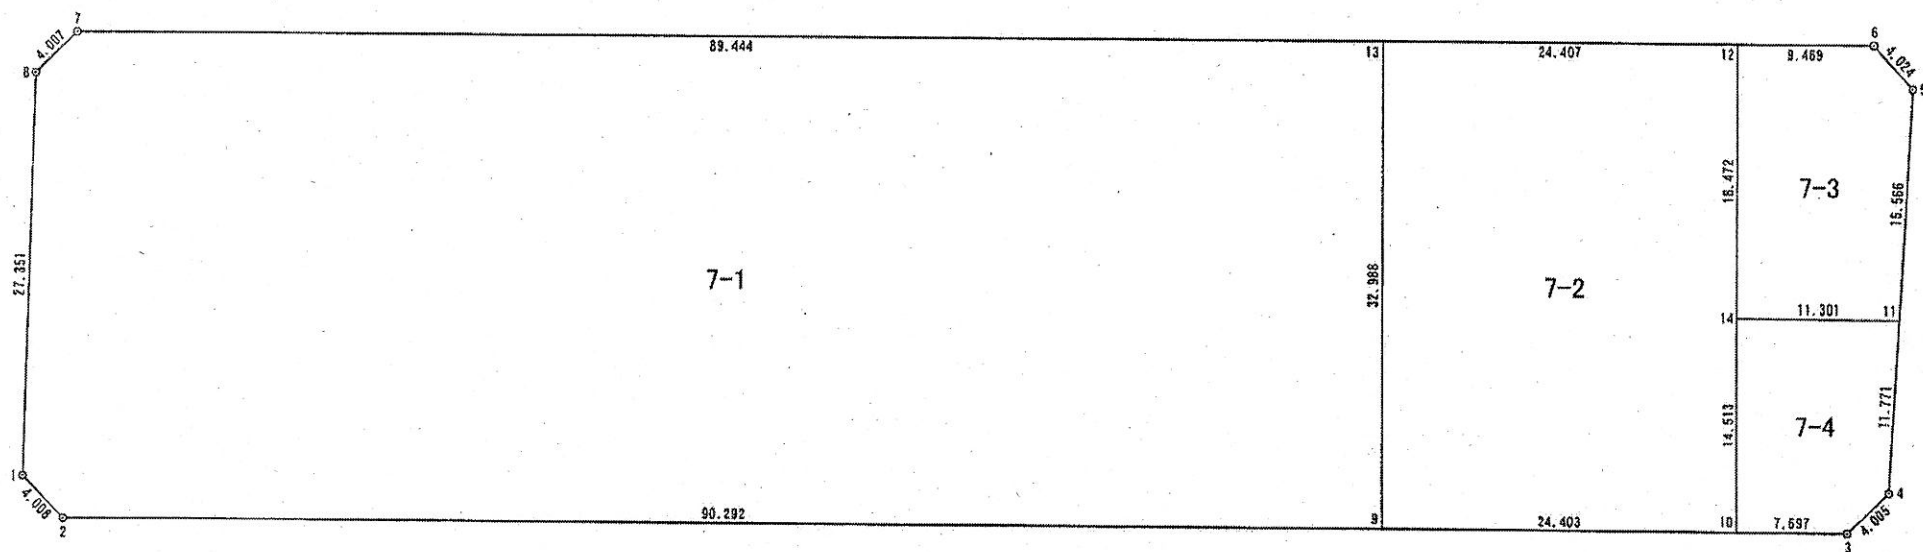

縮尺

1 / 500

西光地三丁目

街区番号

49BL


街区面積

4	1	3	1	.	9	3
---	---	---	---	---	---	---

画地面積

4	1	3	1	.	8	4
---	---	---	---	---	---	---

					0	.	0	9
--	--	--	--	--	---	---	---	---

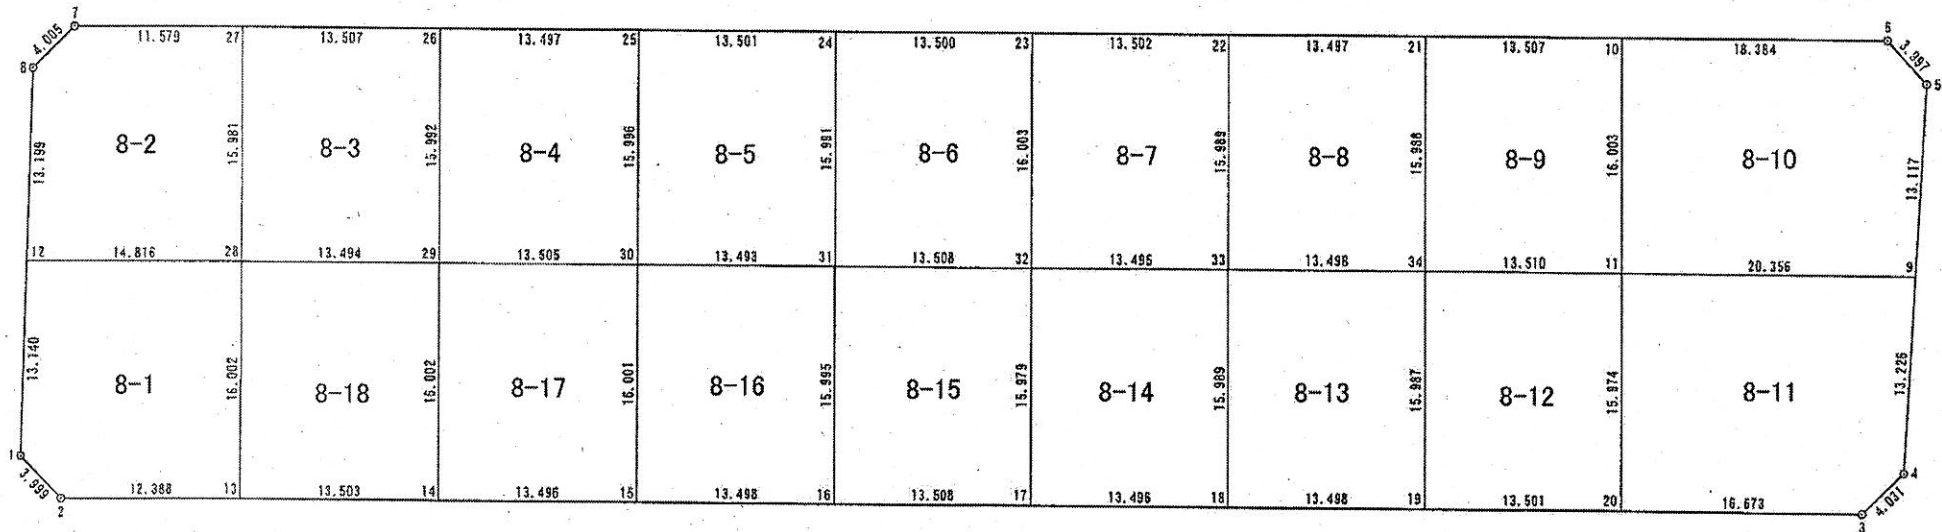

縮尺

1 / 500

西光地三丁目


街区番号

50BL

街区面積 | 2 | 8 | 5 | 1 | . | 9 | 8 |

画地面積 | 2 | 8 | 5 | 1 | . | 9 | 8 |

| | | | 0 | . | 0 | 0 |

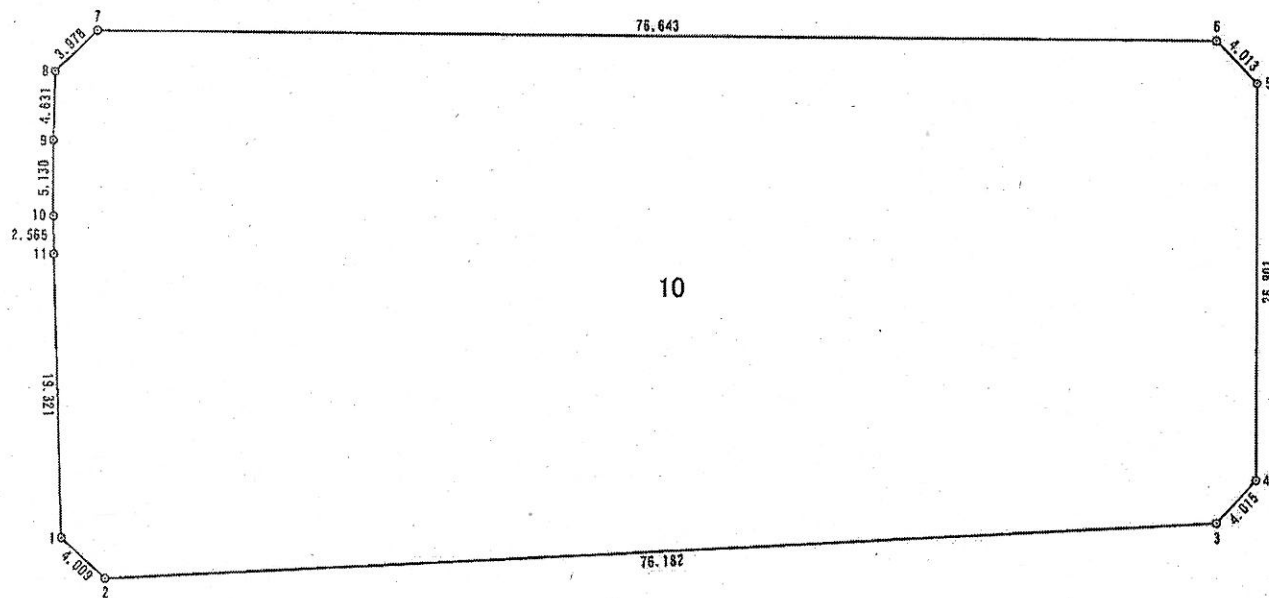

縮尺 1 / 500


西光地三丁目

街区番号


51BL




拡大図 1/200

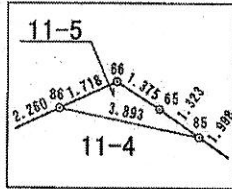

拡大図 1/200

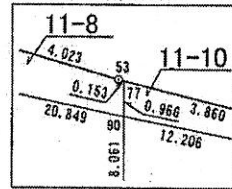

拡大図 1/200

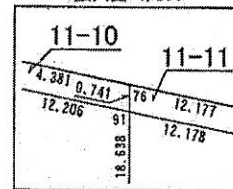

街区面積



2	2	6	7	.	0	2
---	---	---	---	---	---	---

画地面積

2	2	6	6	.	9	1
---	---	---	---	---	---	---

					0	.	1	1
--	--	--	--	--	---	---	---	---

拡大図 1/200

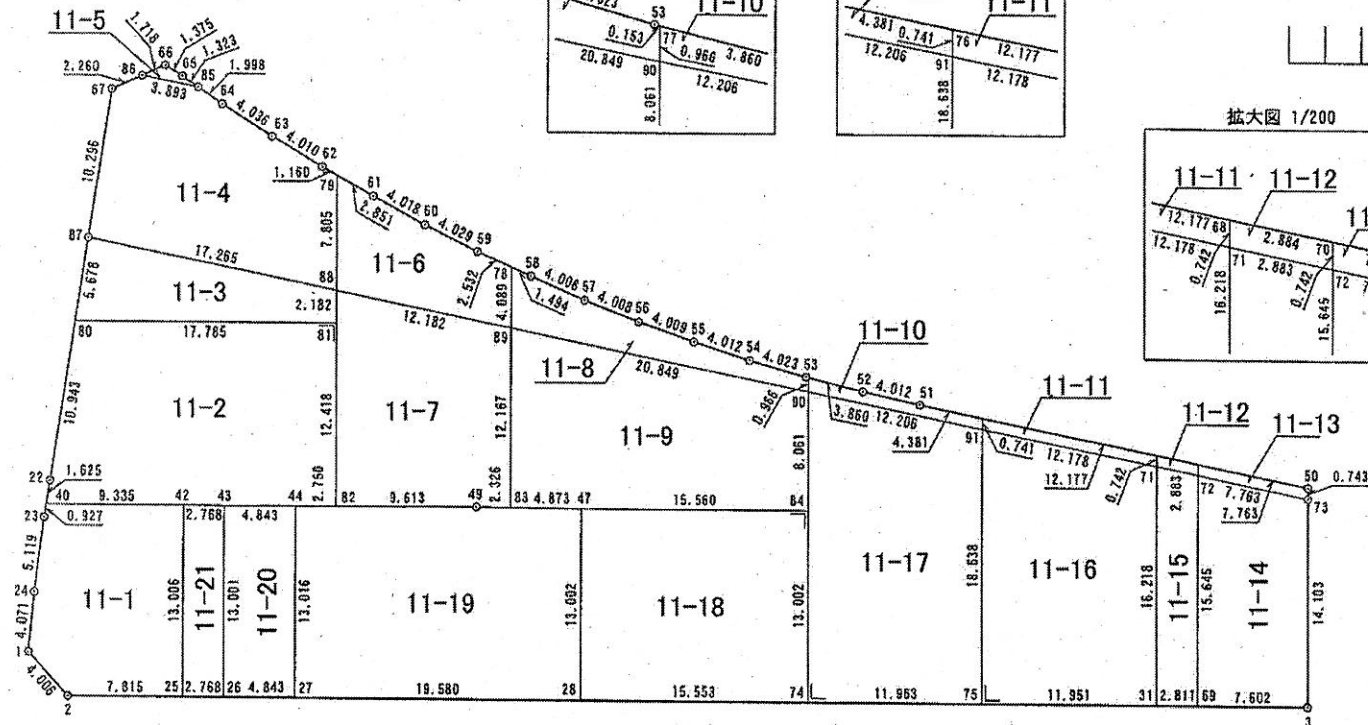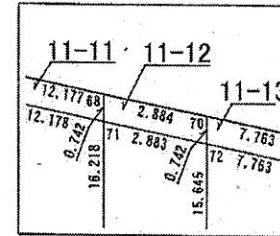

縮尺

1 / 500

西光地三丁目

街区番号

52BL(公園)


街区面積

2	0	0	2	.	4	0
---	---	---	---	---	---	---

画地面積

--	--	--	--	--	--	--	--	--	--

--	--	--	--	--	--	--	--	--	--

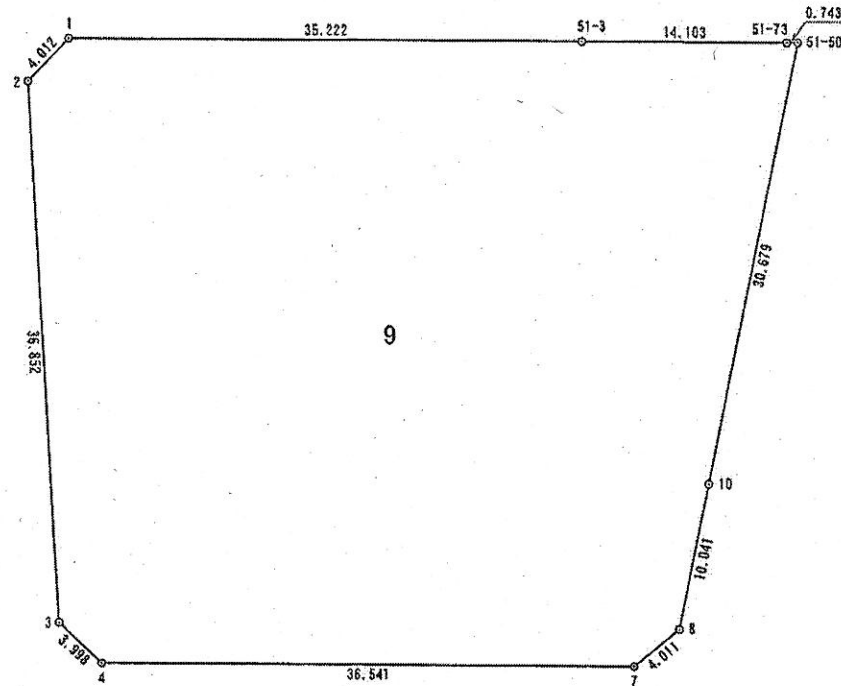

縮尺

1 / 500

西光地三丁目

街区番号

53BL


街区面積

3	8	3	5	.	1	0
---	---	---	---	---	---	---

画地面積

3	8	3	5	.	0	6
---	---	---	---	---	---	---

					0	.	0	4
--	--	--	--	--	---	---	---	---

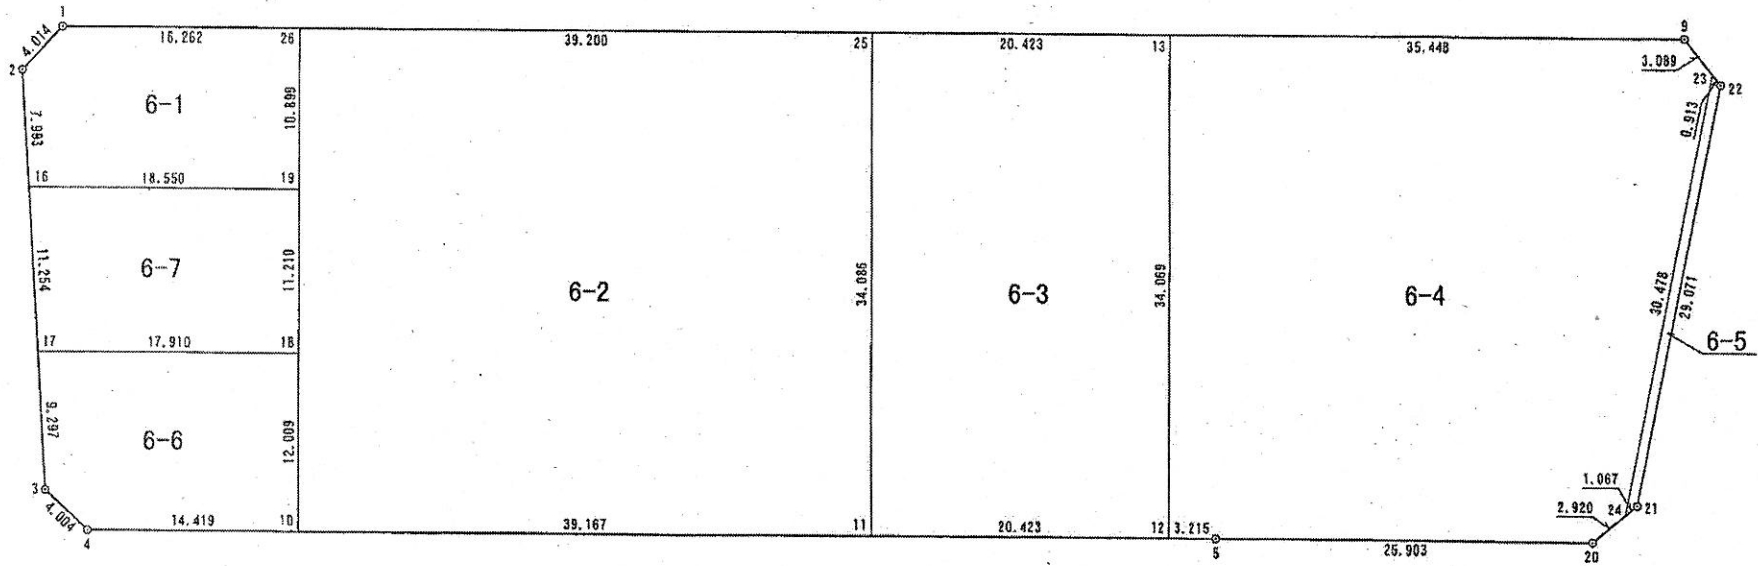

縮尺

1 / 500

西光地三丁目


街区番号

54BL


街区面積 | 4 | 2 | 2 | 9 | . | 0 | 8 |

画地面積 | 4 | 2 | 2 | 9 | . | 0 | 2 |


| | | | 0 | . | 0 | 6 |

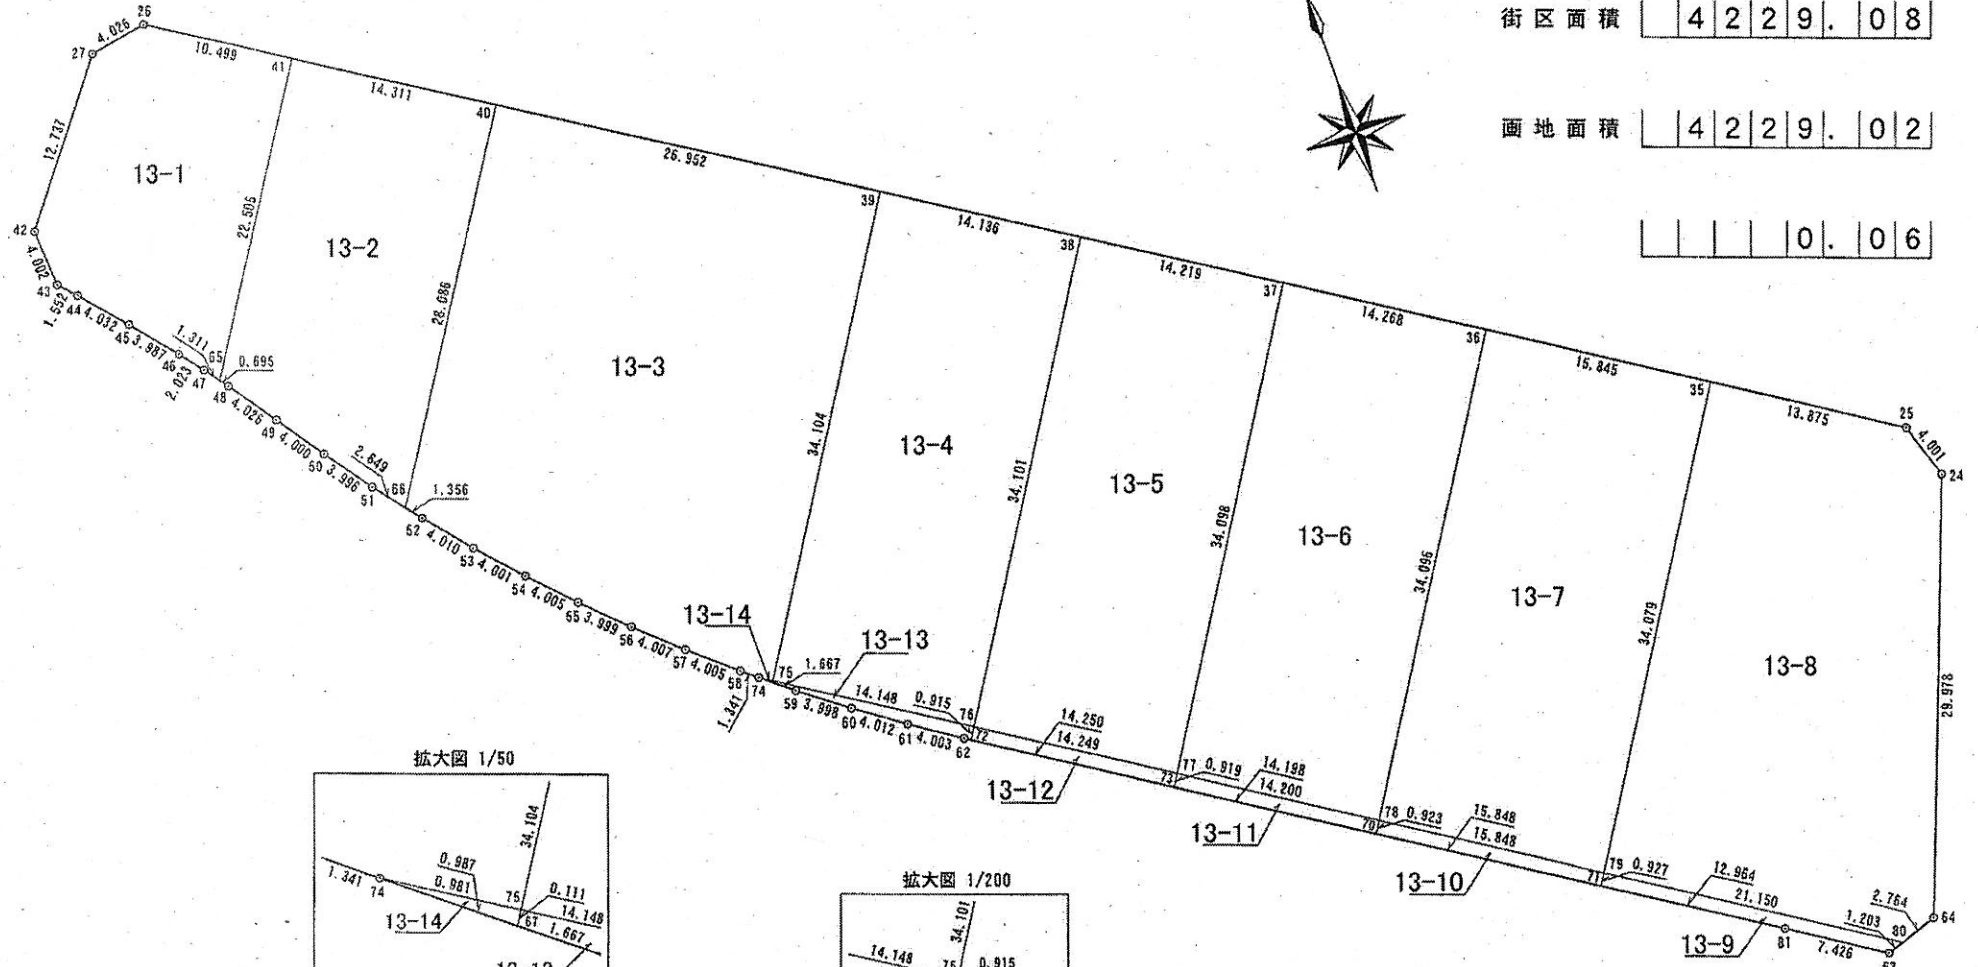

拡大図 1/50

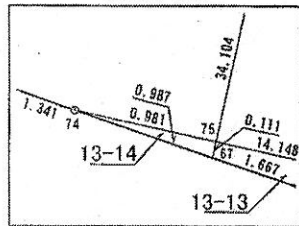

拡大図 1/200

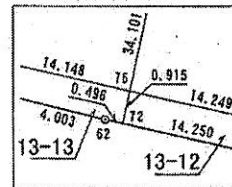

縮尺

1 / 500

西光地三丁目

街区番号

55BL


街区面積

4	2	6	4	.	2	3
---	---	---	---	---	---	---


画地面積

4	2	6	4	.	1	7
---	---	---	---	---	---	---

					0	.	0	6
--	--	--	--	--	---	---	---	---

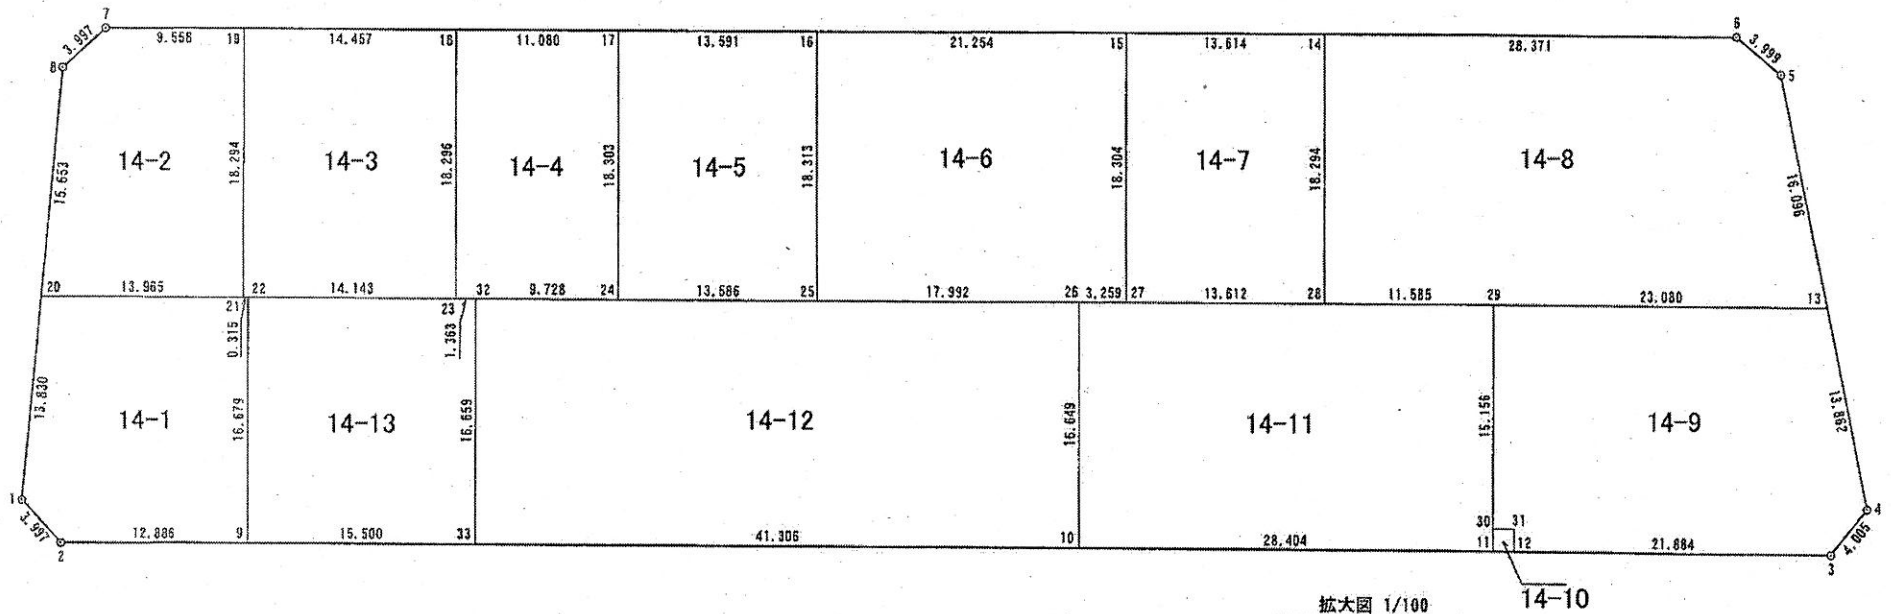

拡大図 1/100

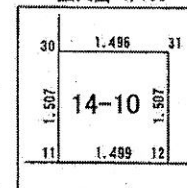

縮尺

1 / 500

西光地三丁目

街区番号

56BL


街区面積

3	8	4	2	.	5	7
---	---	---	---	---	---	---

画地面積

3	8	4	2	.	5	1
---	---	---	---	---	---	---

					0	.	0	6
--	--	--	--	--	---	---	---	---

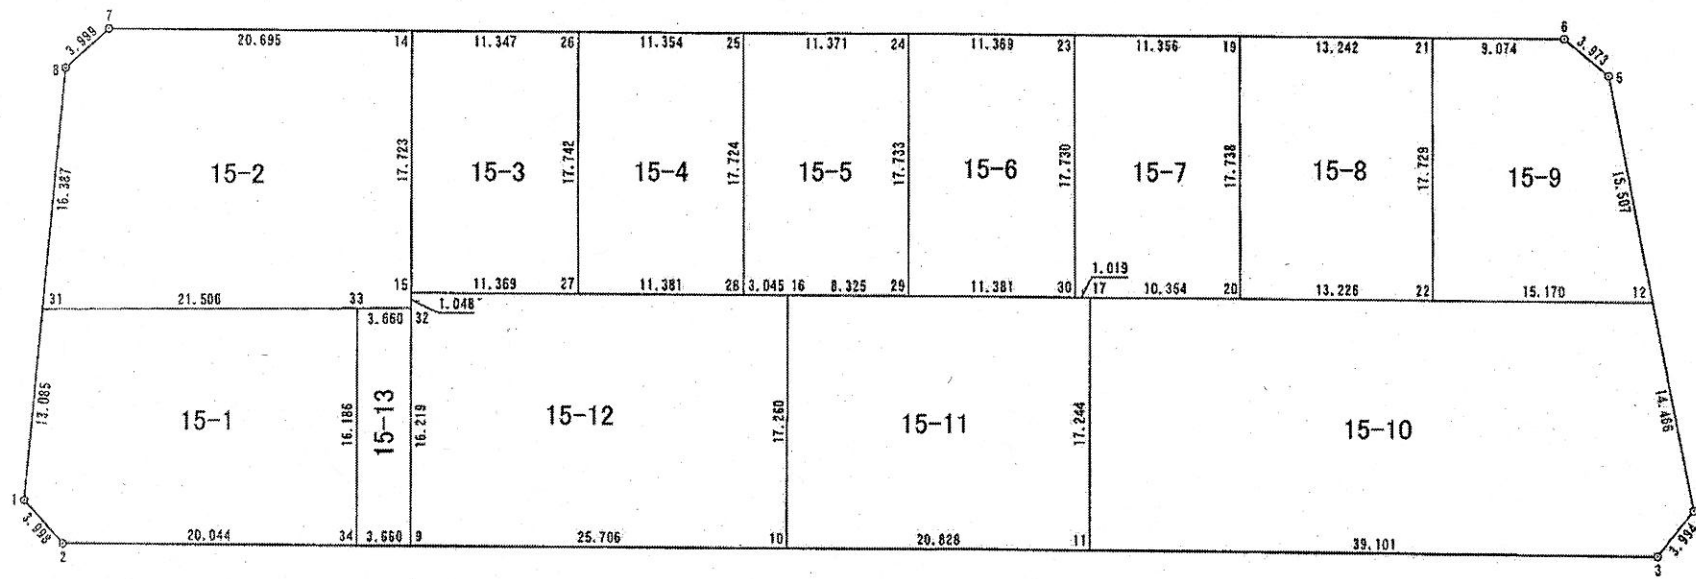

縮尺 1 / 500

西光地三丁目

街区番号


57BL



街区面積

4	0	8	8	.	0	7
---	---	---	---	---	---	---


拡大図 1/200

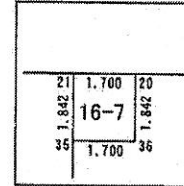

画地面積

4	0	8	8	.	0	2
---	---	---	---	---	---	---

				0	.	0	5

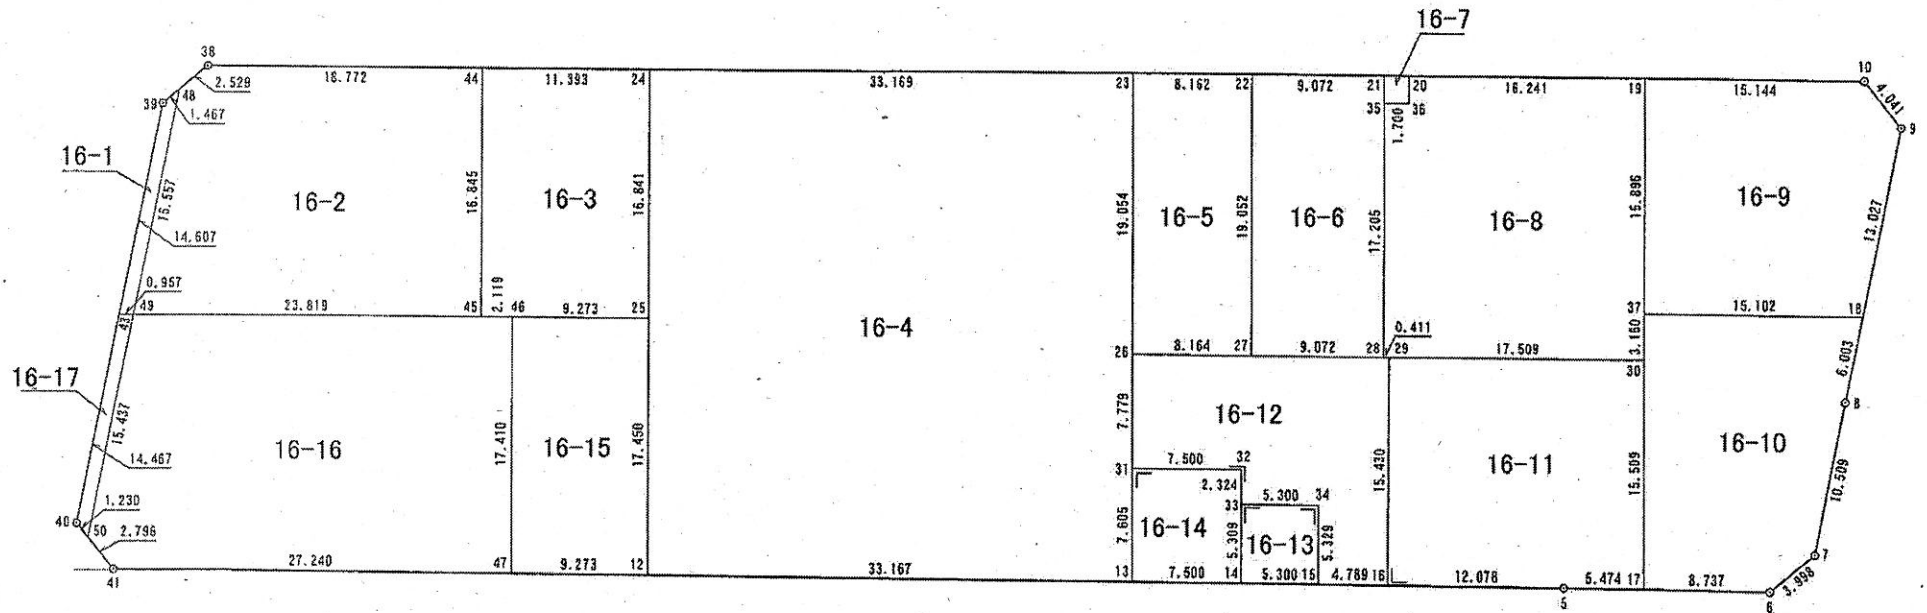

縮尺


1 / 500

西光地三丁目

街区番号

59BL

拡大図 1/100

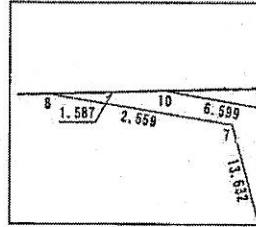


街区面積

7	3	9	.	5	2
---	---	---	---	---	---


画地面積

7	3	9	.	5	0
---	---	---	---	---	---

0	.	0	2
---	---	---	---

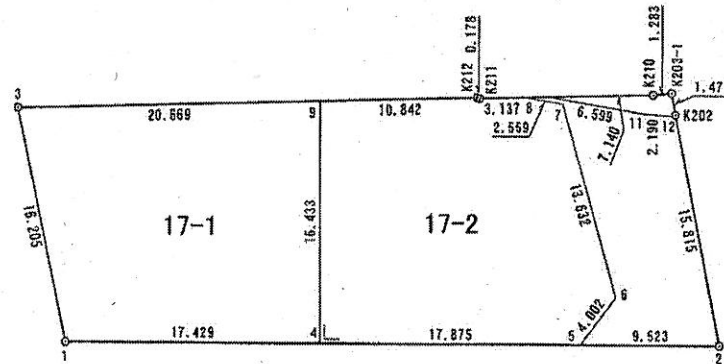

拡大図 1/200

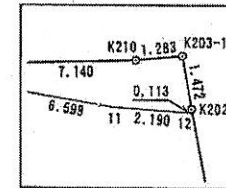

縮尺

1 / 500