


街区，画地（換地）原子一覽図

街区番号


42BL

街区面積

画地面積

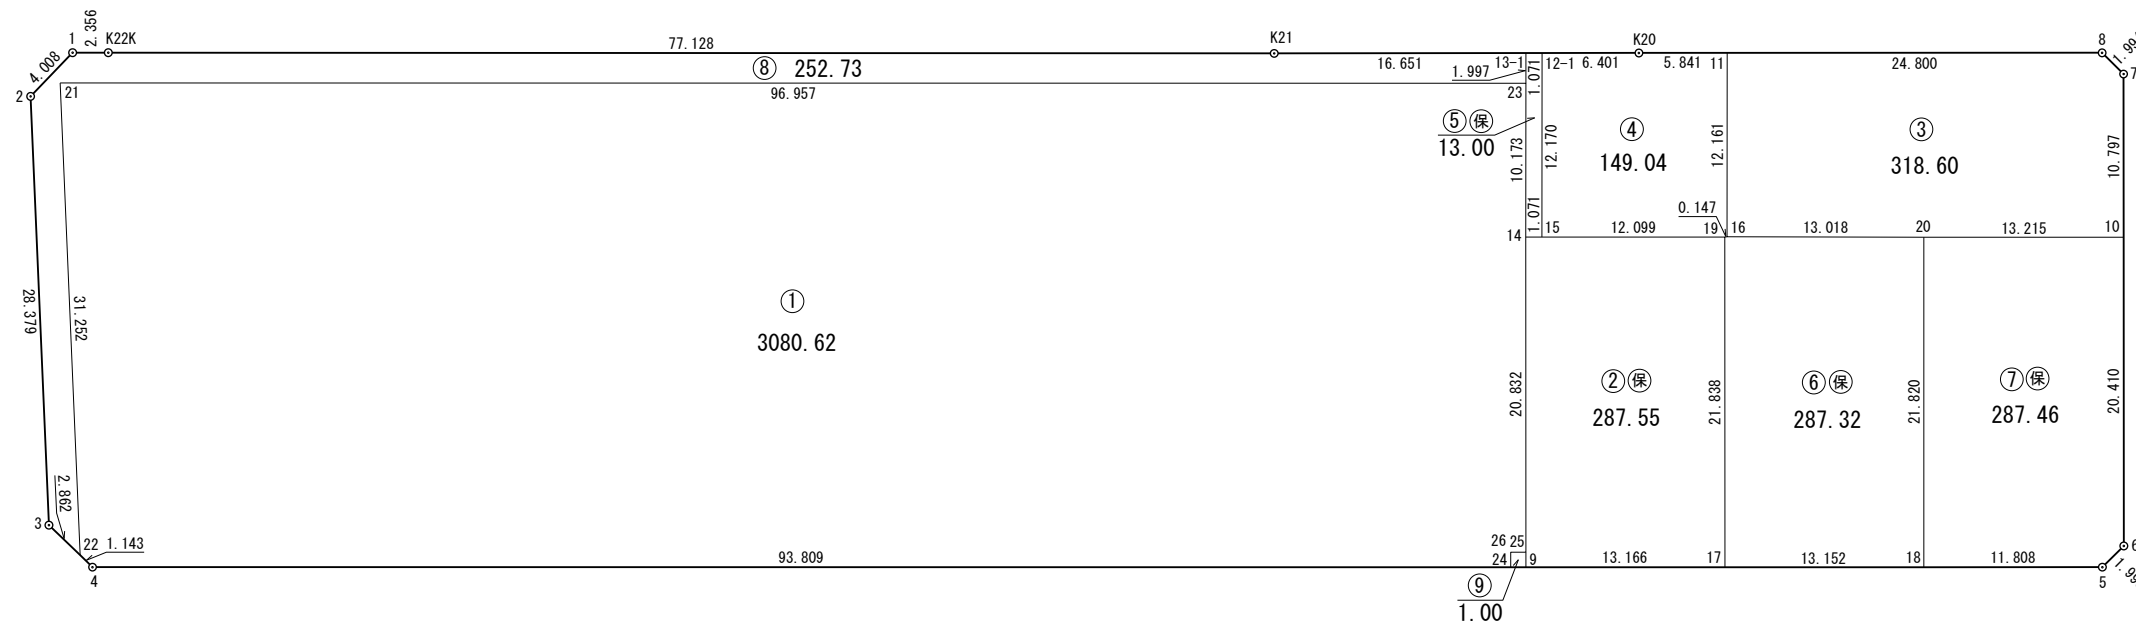

拡大図 1/100

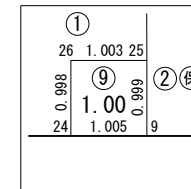

縮尺

1 / 500

街区，画地（換地）原子一覽図

街区番号



43BL

街区面積


画地面積




拡大図 1/100

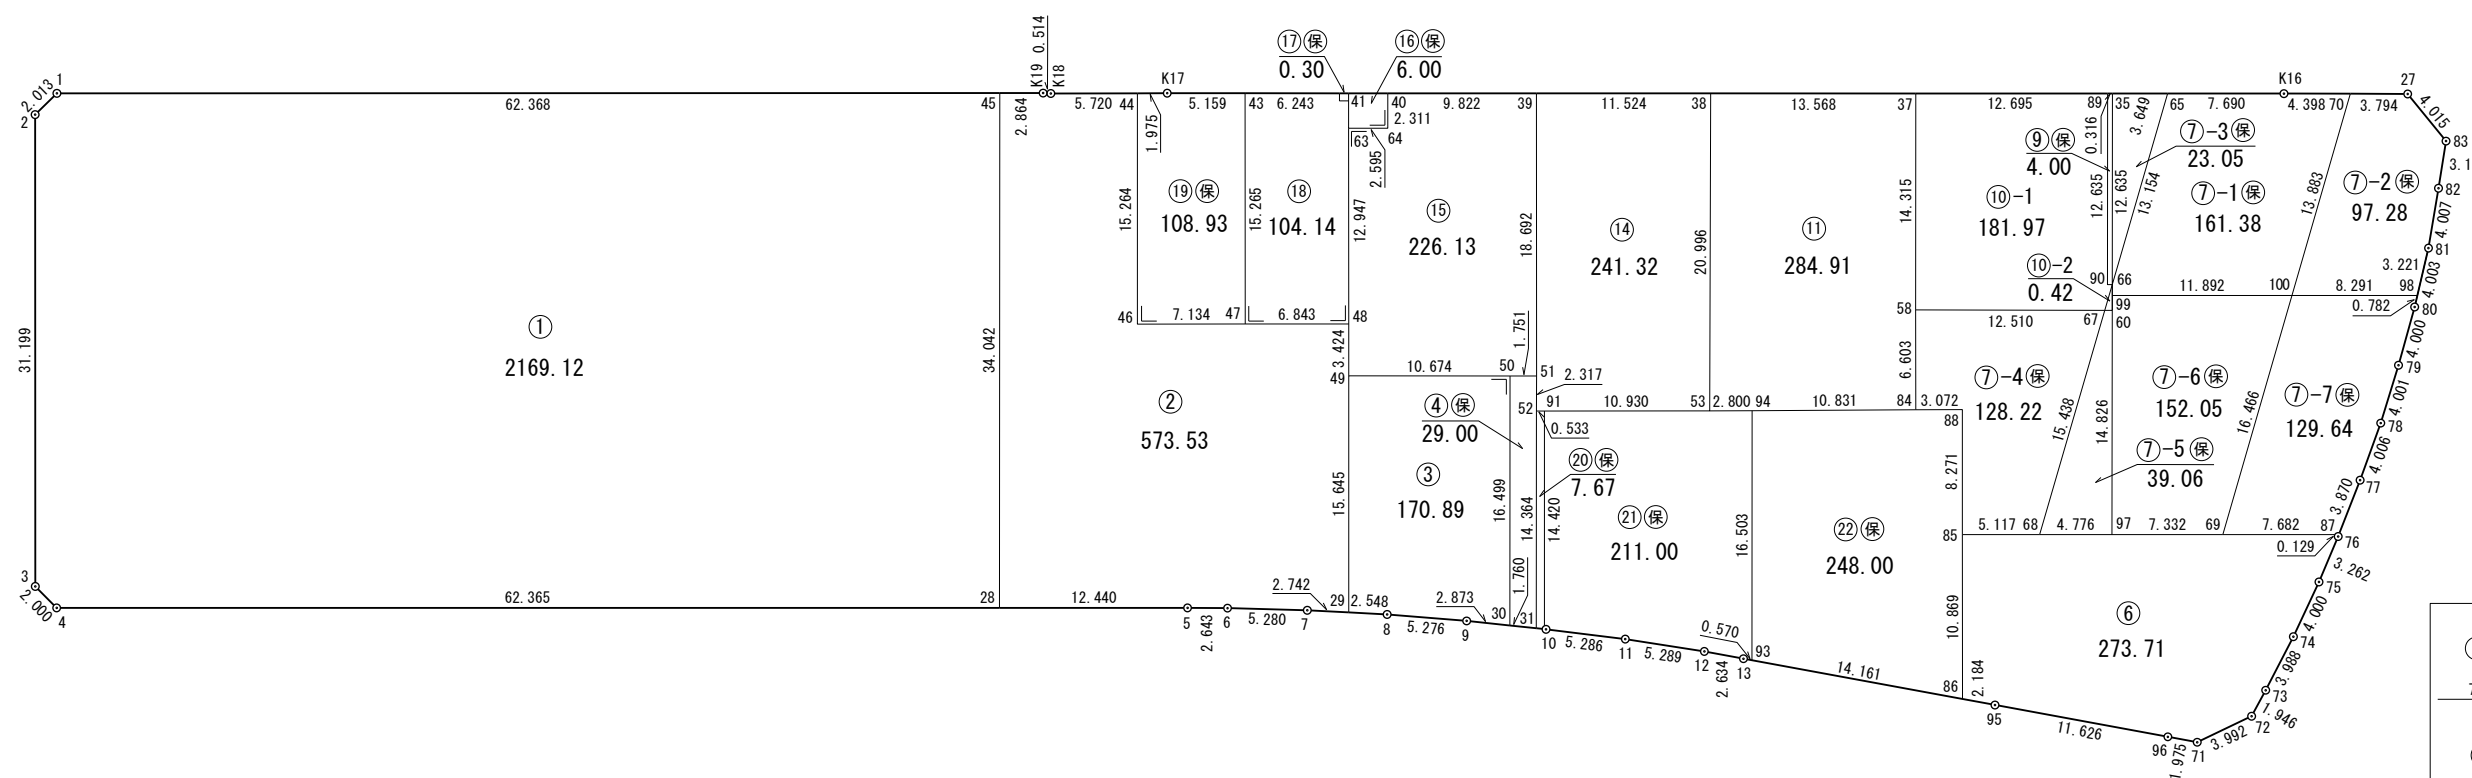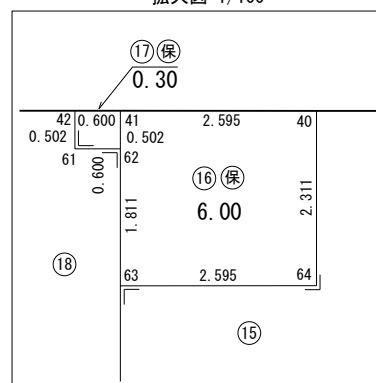


拡大図 1/100

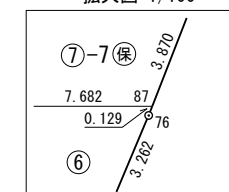

拡大図 1/100

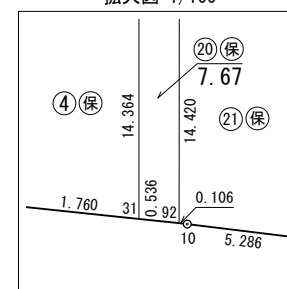

拡大図 1/100

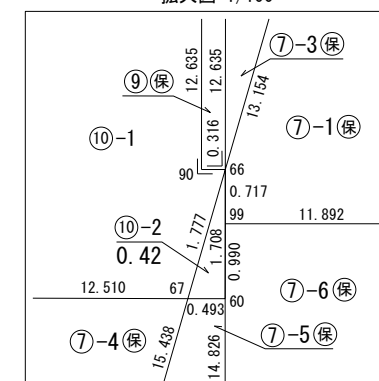

縮尺

1 / 500

街区，画地（換地）原子一覽図

街区番号

44BL


街区面積

4	3	7	0	.	4	9
---	---	---	---	---	---	---

画地面積

4	3	7	0	.	4	0
---	---	---	---	---	---	---

				.	0	9
--	--	--	--	---	---	---

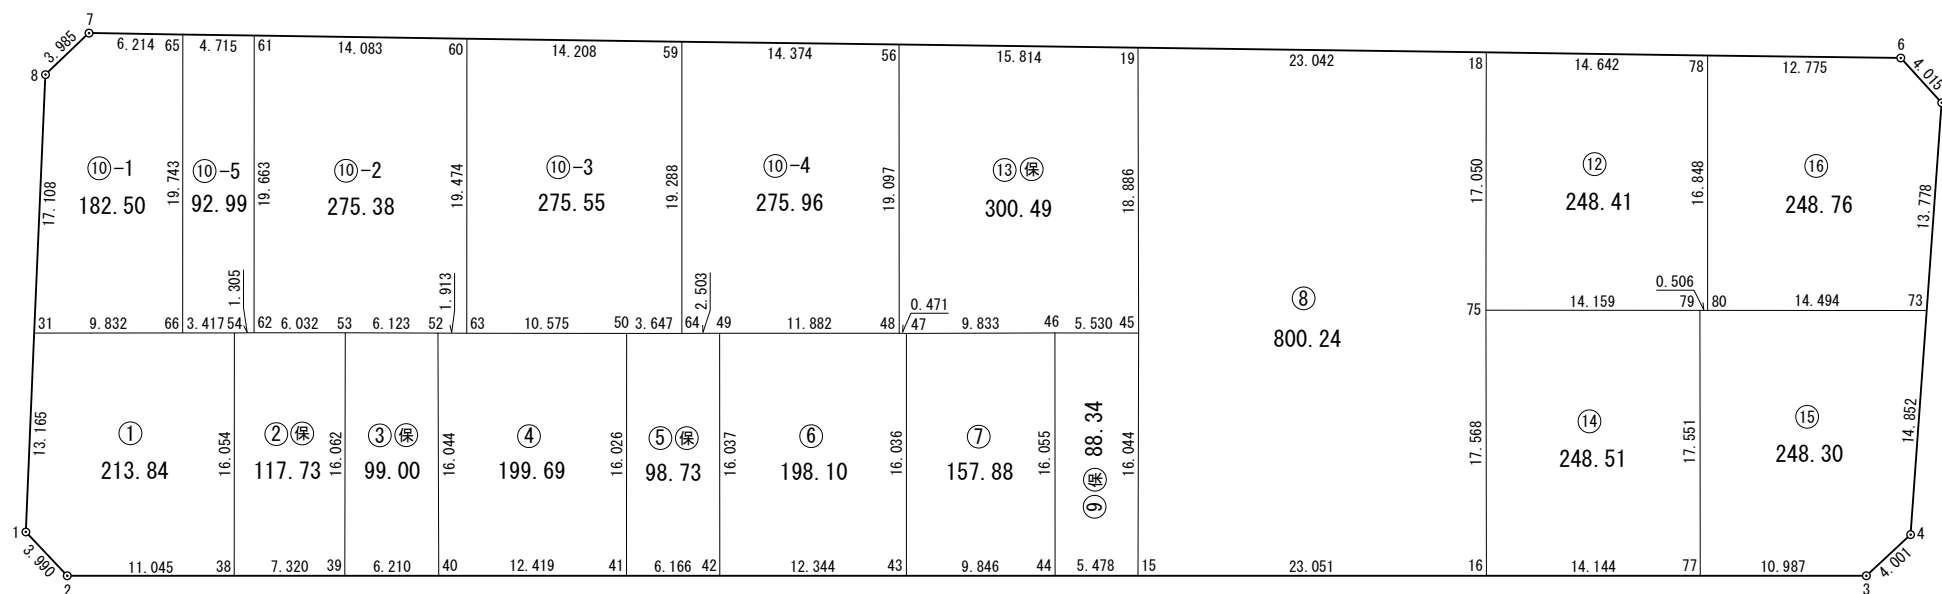

縮尺

1 / 500


街区，画地（換地）原子一覽図

街区番号

45BL



拡大図 1/200

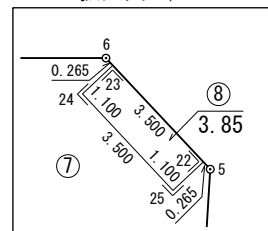


街区面積

4	0	2	3	.	7	3
---	---	---	---	---	---	---

画地面積

4	0	2	3	.	6	6
---	---	---	---	---	---	---

					0	.	0	7
--	--	--	--	--	---	---	---	---

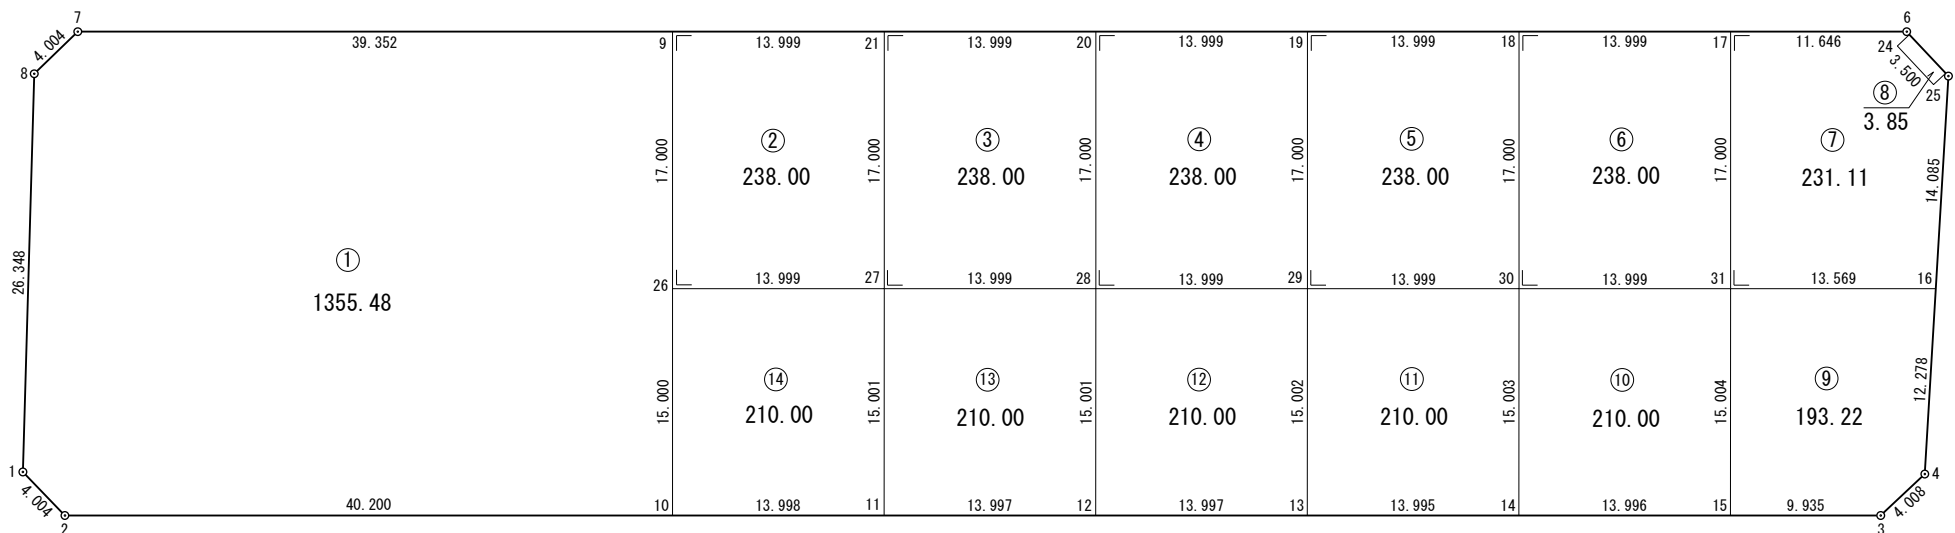

縮尺

1 / 500


街区，画地（換地）原子一覽図

街区番号

47BL

街区面積

画地面積

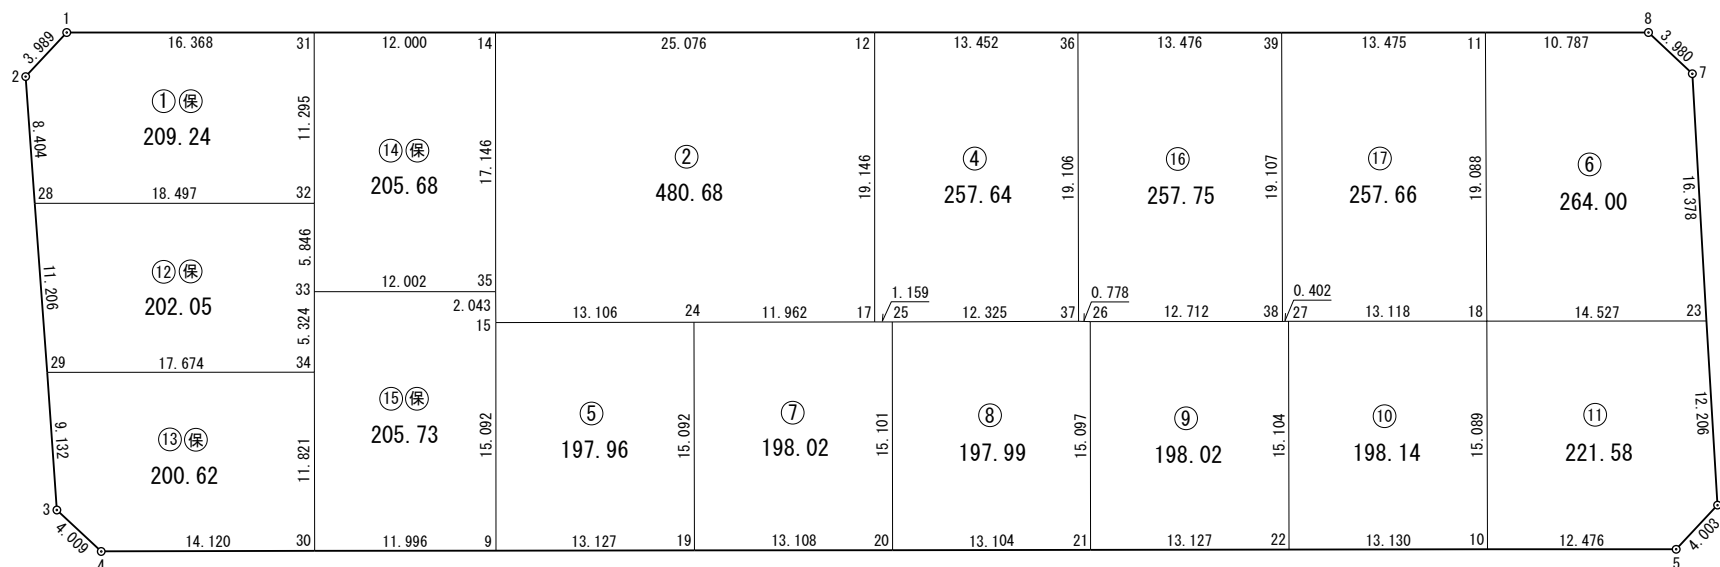

縮尺

1 / 500

街区，画地（換地）原子一覽図

街区番号

49BL




街区面積

4	1	3	1	.	9	3
---	---	---	---	---	---	---

画地面積

4	1	3	1	.	8	4
---	---	---	---	---	---	---

					0	.	0	9
--	--	--	--	--	---	---	---	---

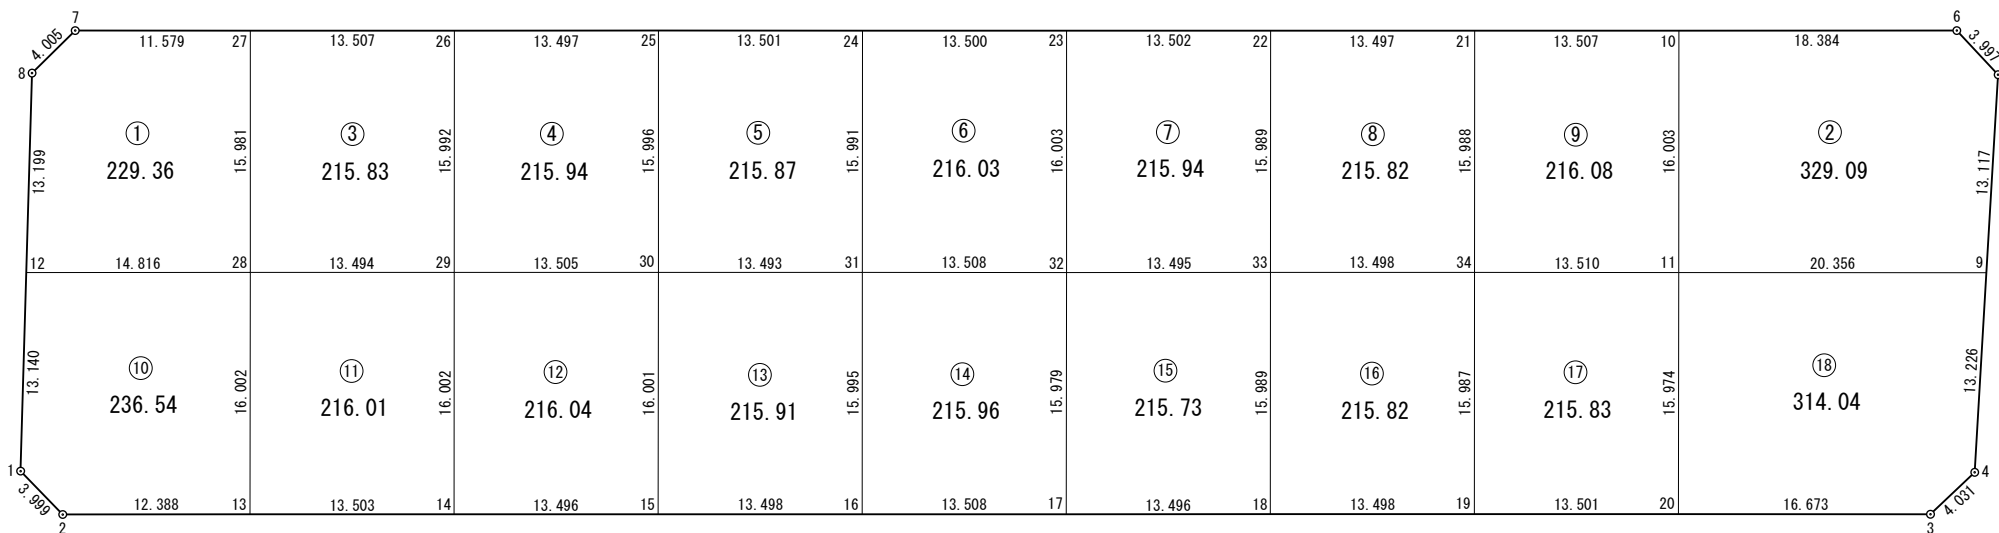

縮尺

1 / 500

街区，画地（換地）原子一覽図

街区番号

50BL




街区面積

2	8	5	1	.	9	8
---	---	---	---	---	---	---

画地面積

2	8	5	1	.	9	8
---	---	---	---	---	---	---

					0	.	0	0
--	--	--	--	--	---	---	---	---

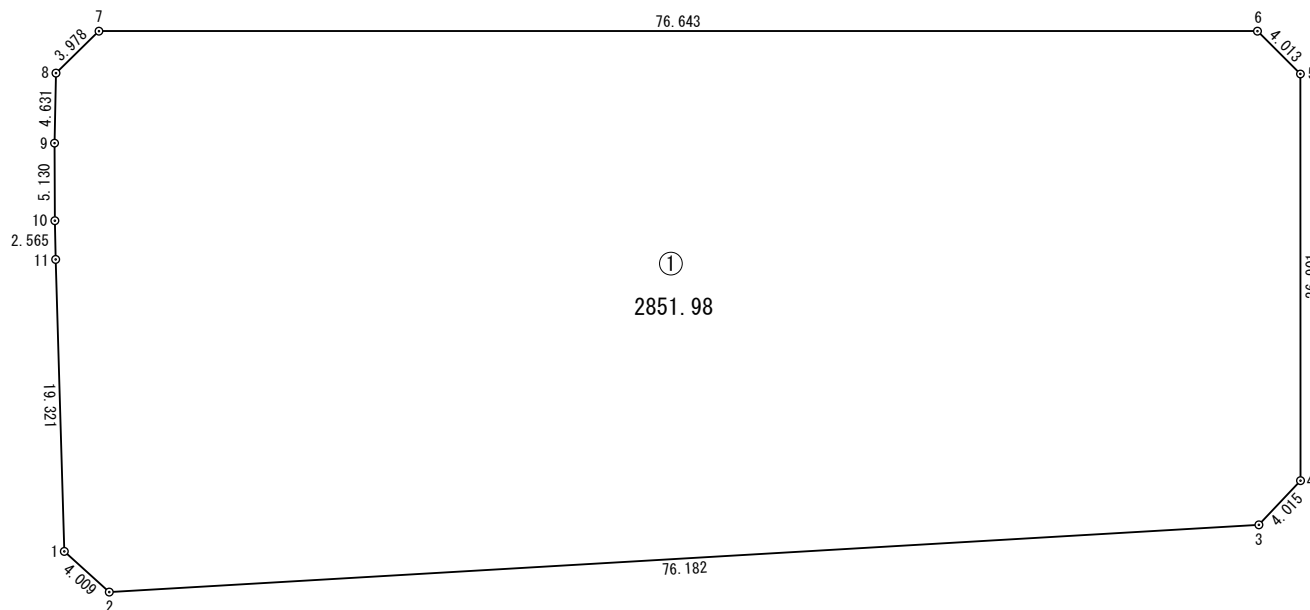

縮尺

1 / 500

街区，画地（換地）原子一覽図


街区番号

52BL(公園)



街区面積

画地面積

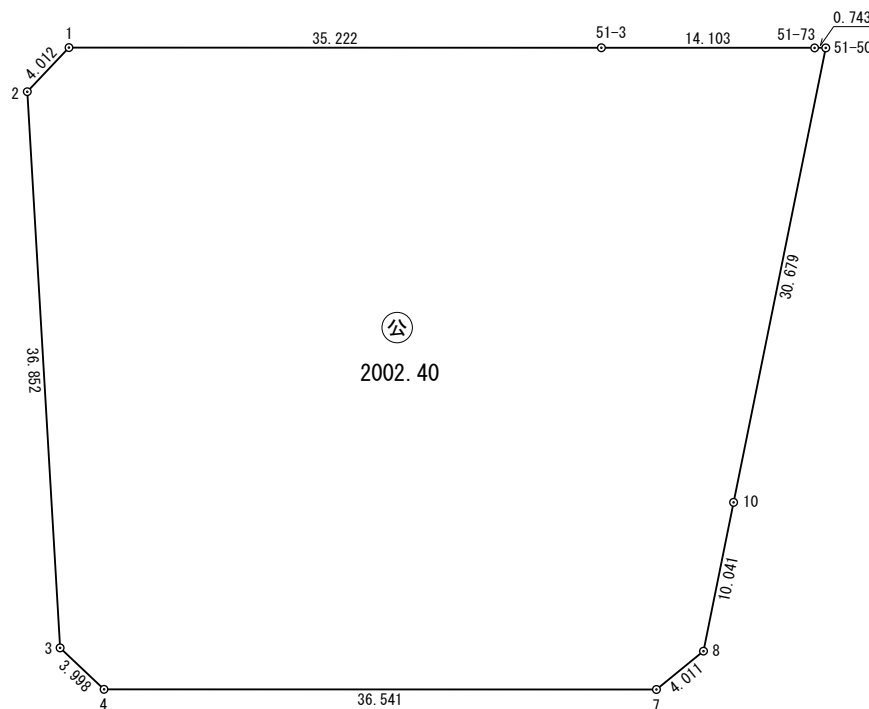


縮尺

1 / 500


街区，画地（換地）原子一覽図

街区番号


54BL

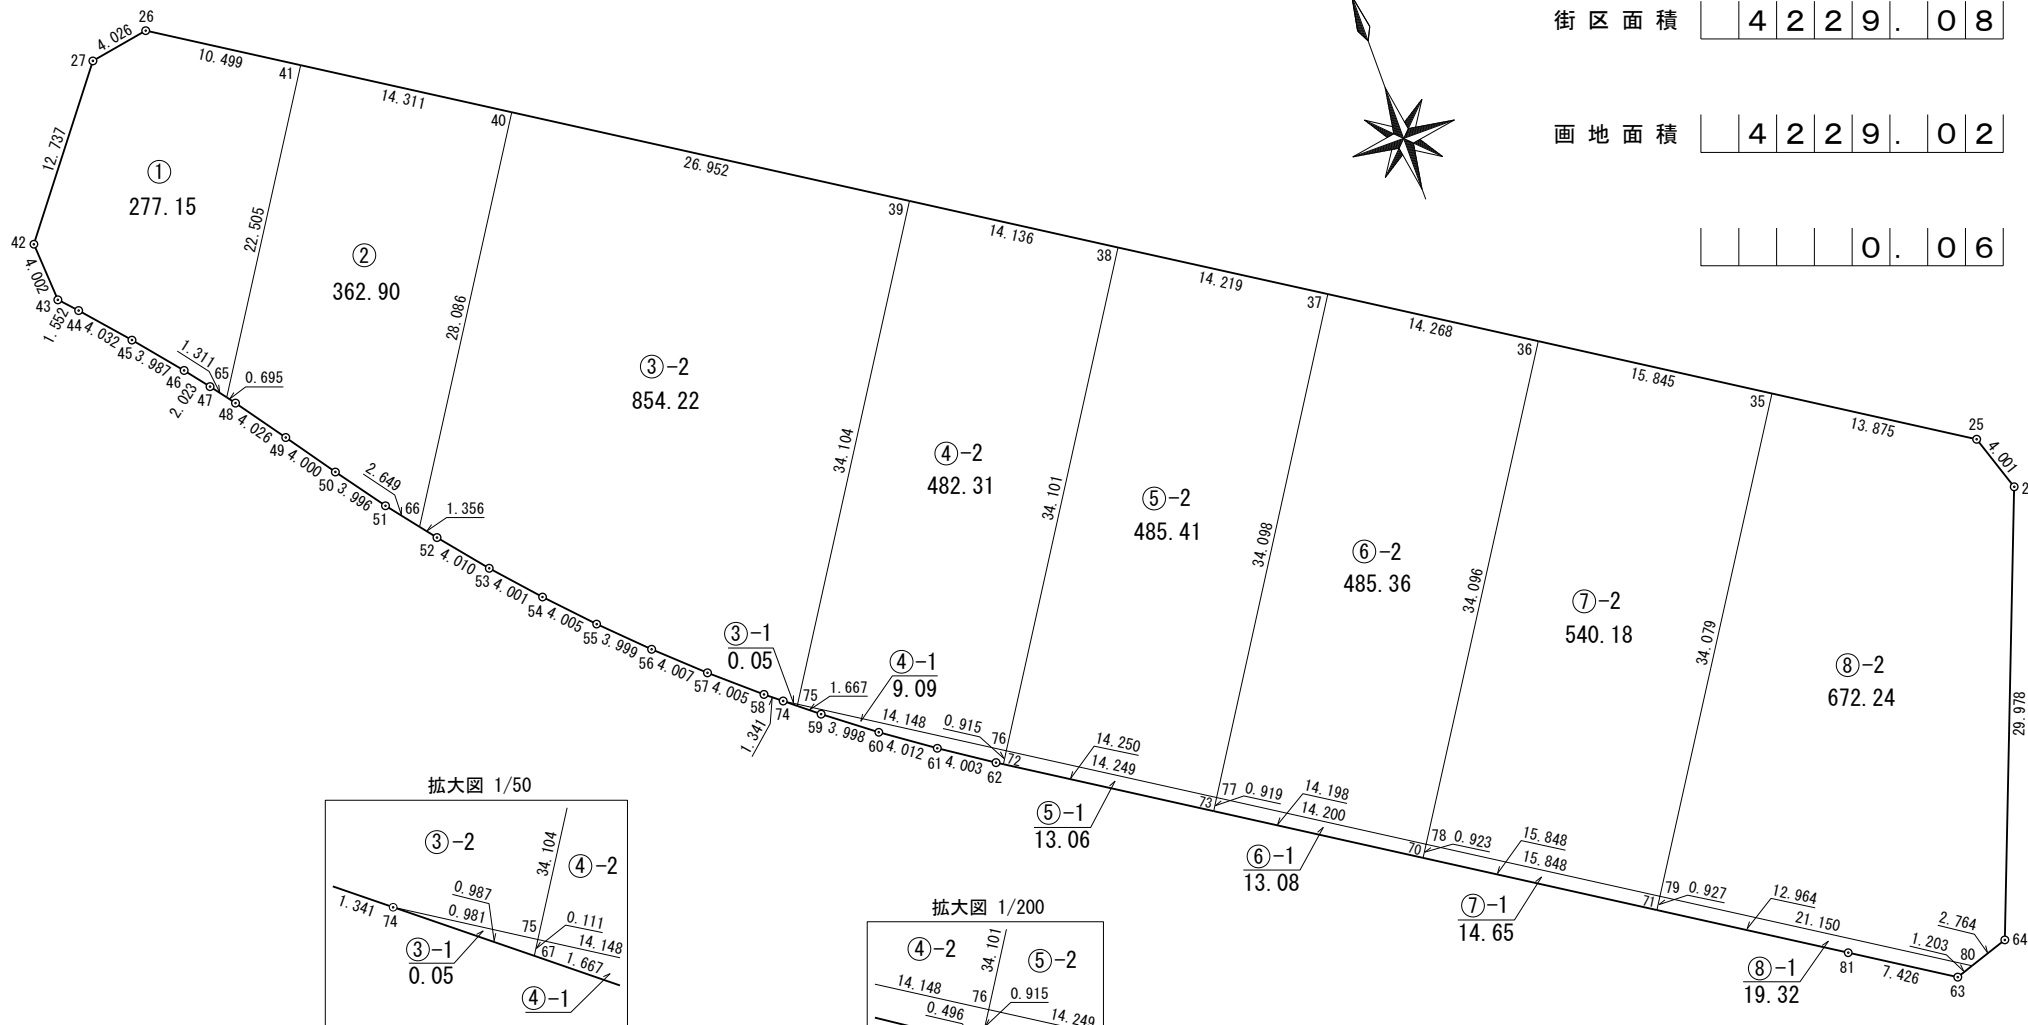

拡大図 1/50

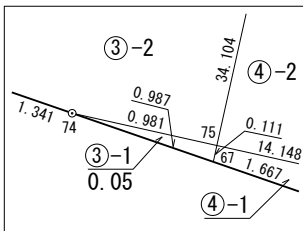

拡大図 1/200

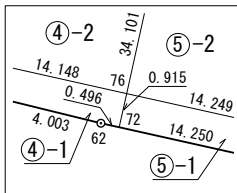

縮尺


1 / 500

街区，画地（換地）原子一覽図

街区番号

58BL

拡大図 1/200

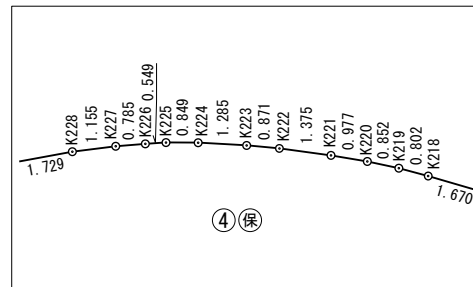


街区面積

1	7	7	0	.	8	7
---	---	---	---	---	---	---

画地面積

1	7	7	0	.	8	3
---	---	---	---	---	---	---

				0	.	0	4
--	--	--	--	---	---	---	---

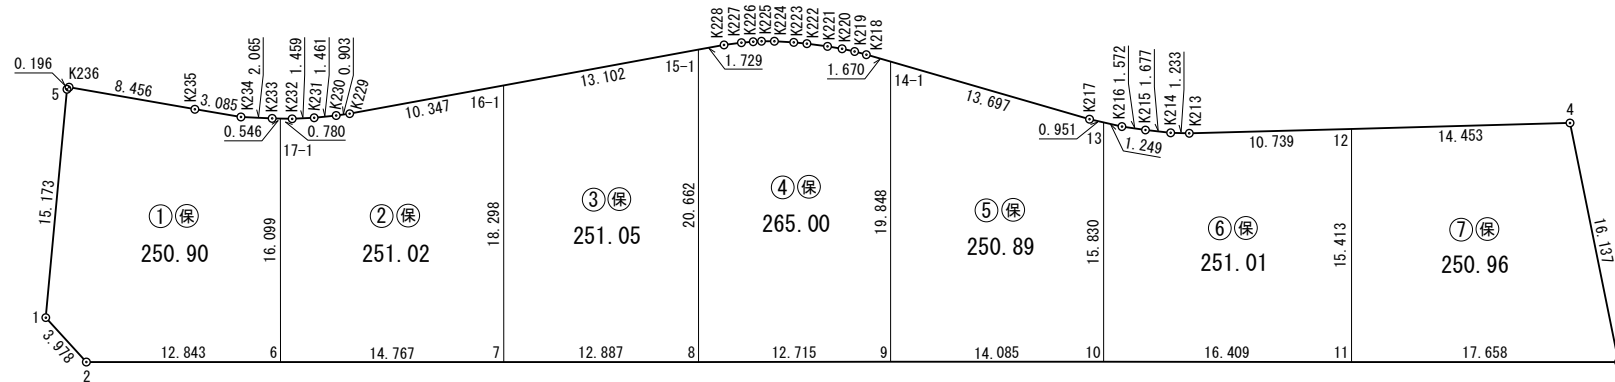

縮尺


1 / 500

街区，画地（換地）原子一覽図

街区番号

59BL

拡大図 1/100

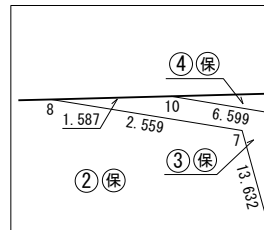

街区面積



		7	3	9	.	5	2
--	--	---	---	---	---	---	---

画地面積

		7	3	9	.	5	0
--	--	---	---	---	---	---	---

		0	.	0	2
--	--	---	---	---	---

拡大図 1/200

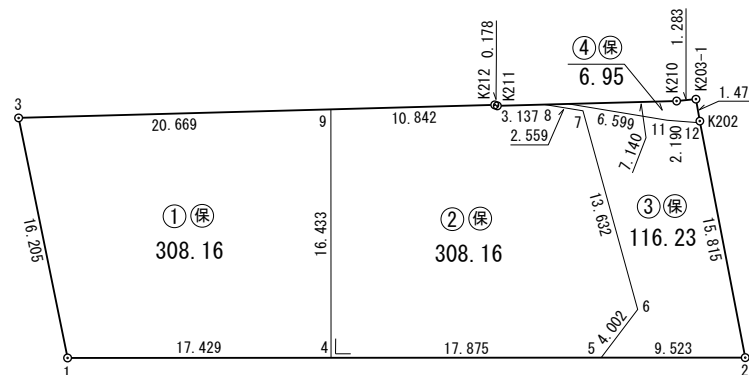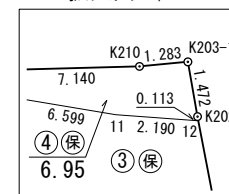

縮尺

1 / 500