
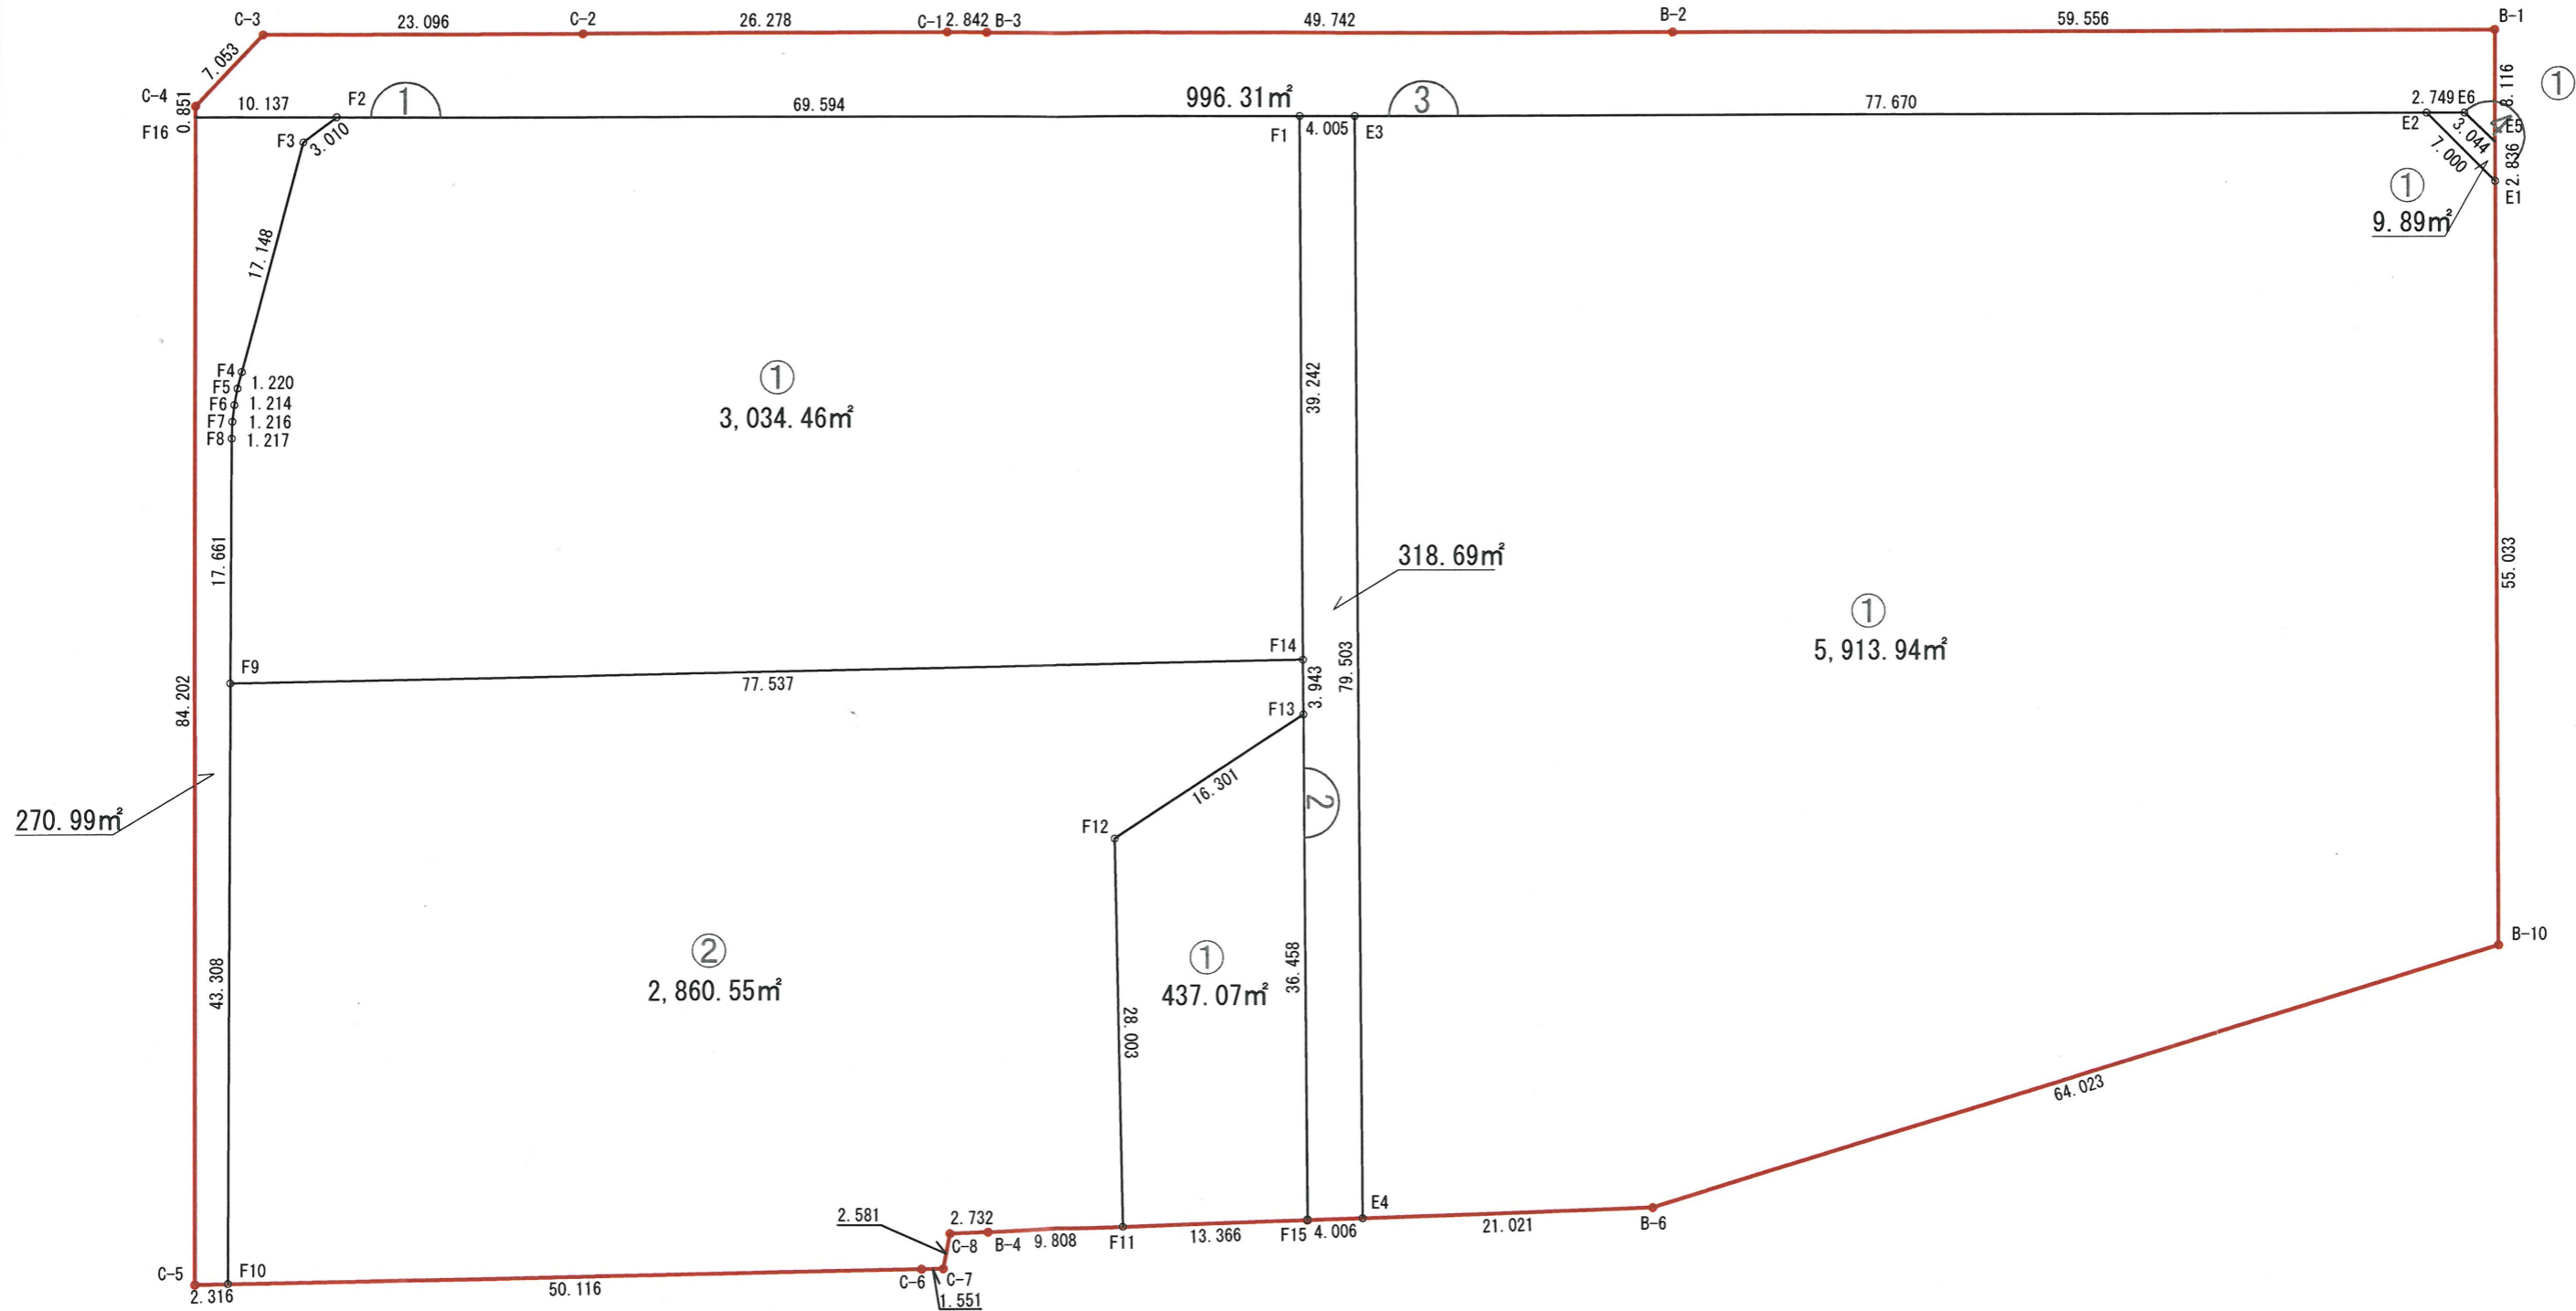


# 水戸・勝田都市計画事業笹野北土地区画整理事業 画地出来形確認測量図

平成二十七年十二月

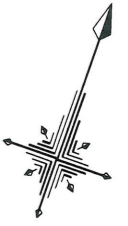

S = 1 : 500

株式会社開発計画研究所調整

株式会社日立ライフ