


平成 28 年 3 月印刷版都市計画図の変更箇所 (H3 1.3.1 4 変更)

■用途地域の変更 (東部地区)

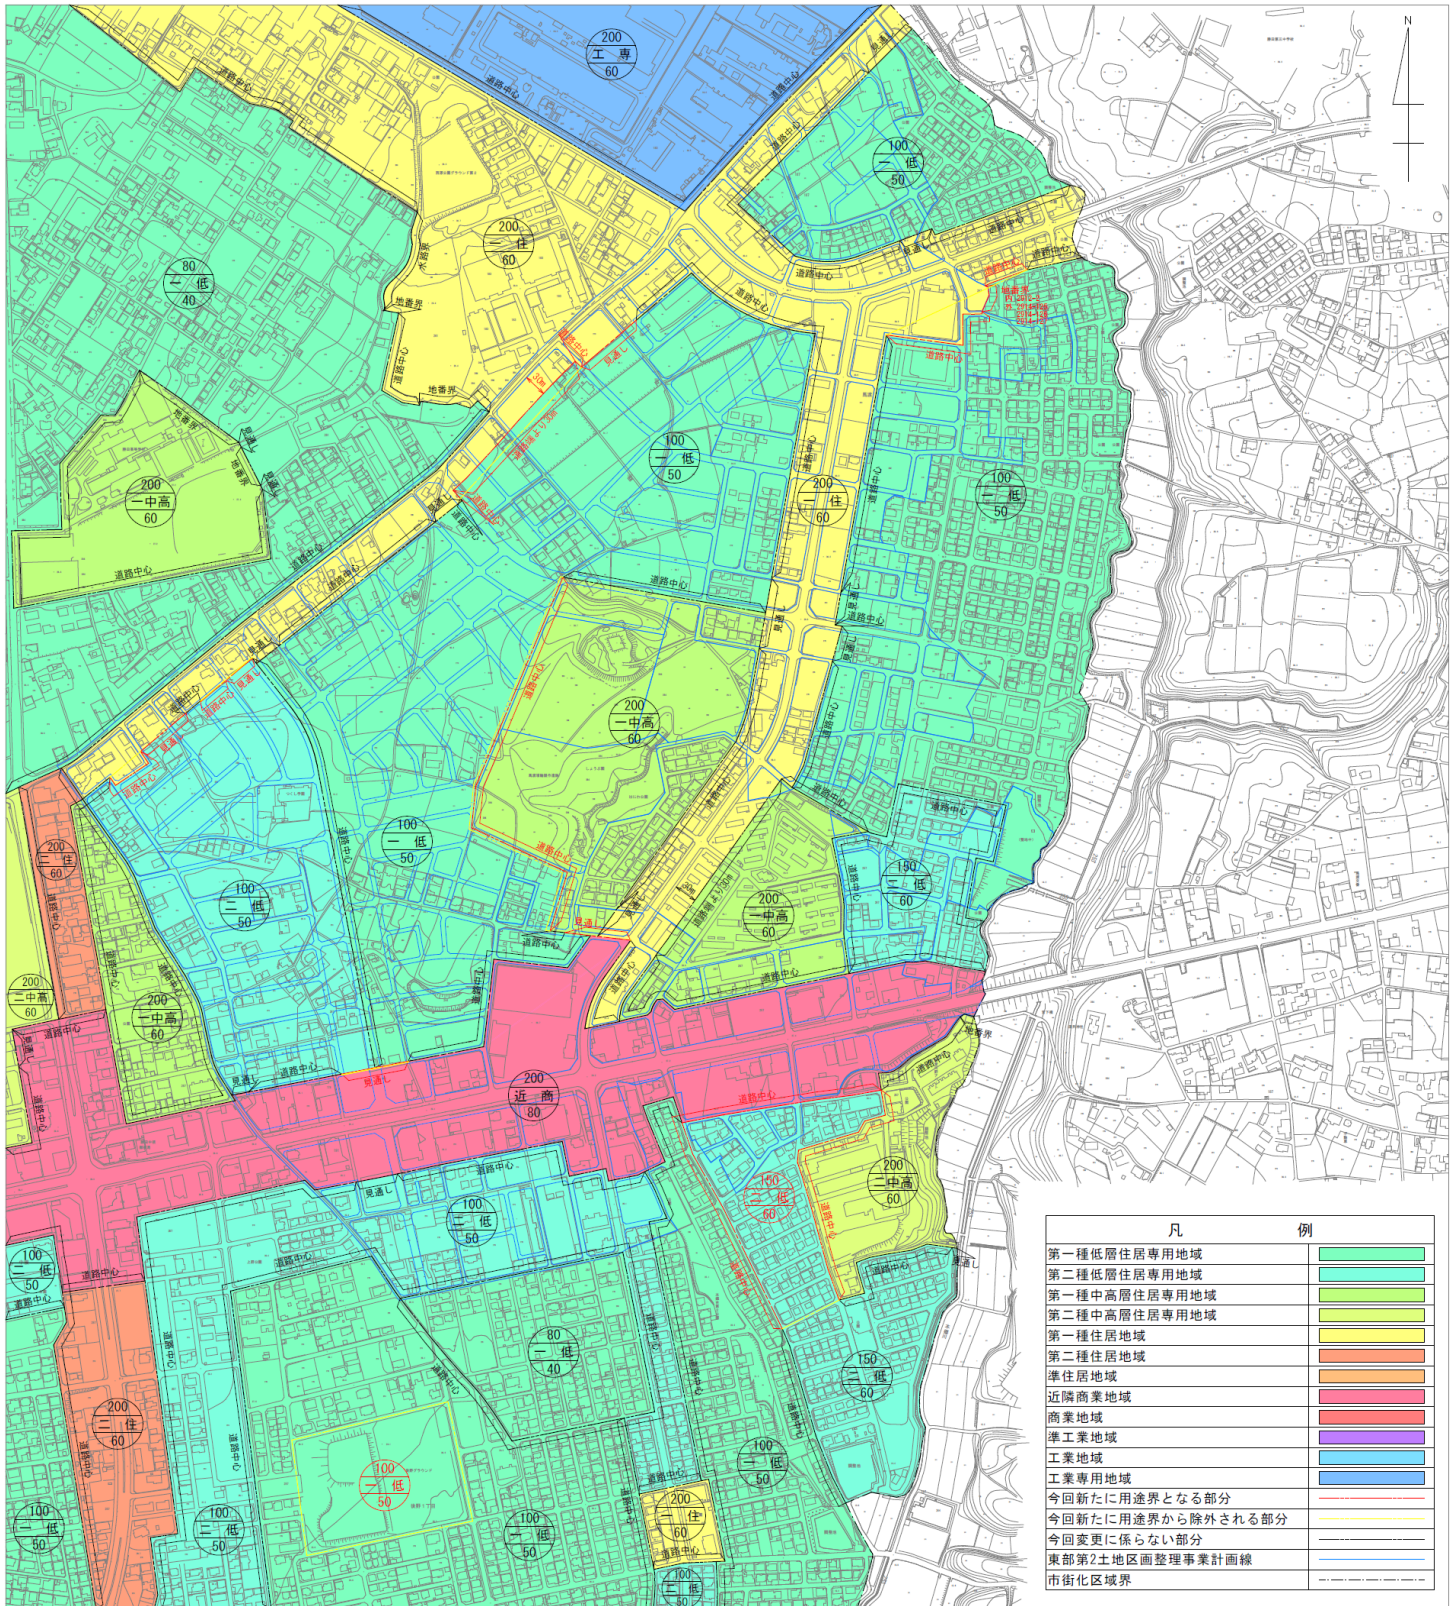

平成 28 年 3 月印刷版都市計画図の変更箇所 (H3 1.3.1 4 変更)

■用途地域の変更 (東石川高野線沿線地区)

