



平成 28 年 3 月印刷版都市計画図の変更箇所 (R2.3.16 変更)

■用途地域の変更 (佐和駅東地区)



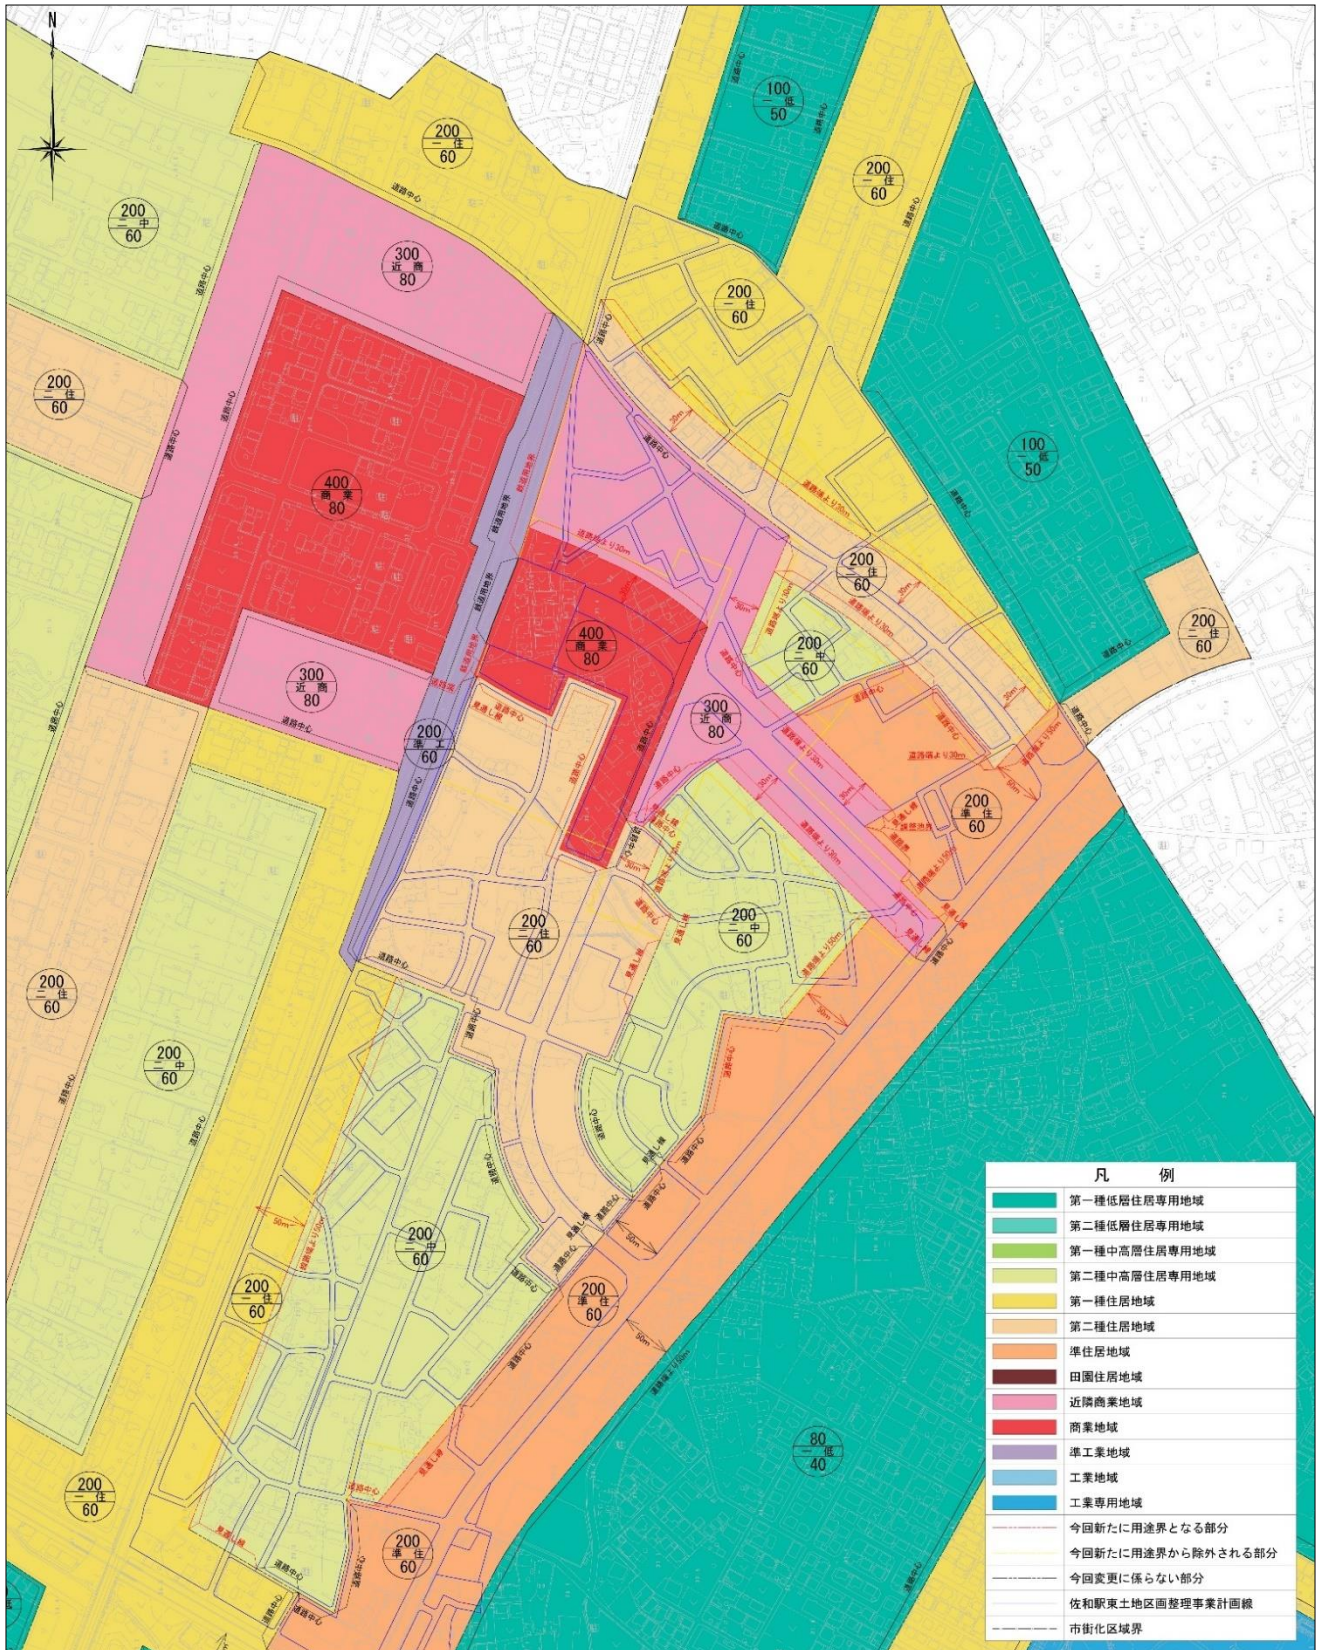

■準防火地域の変更 (佐和駅東地区)

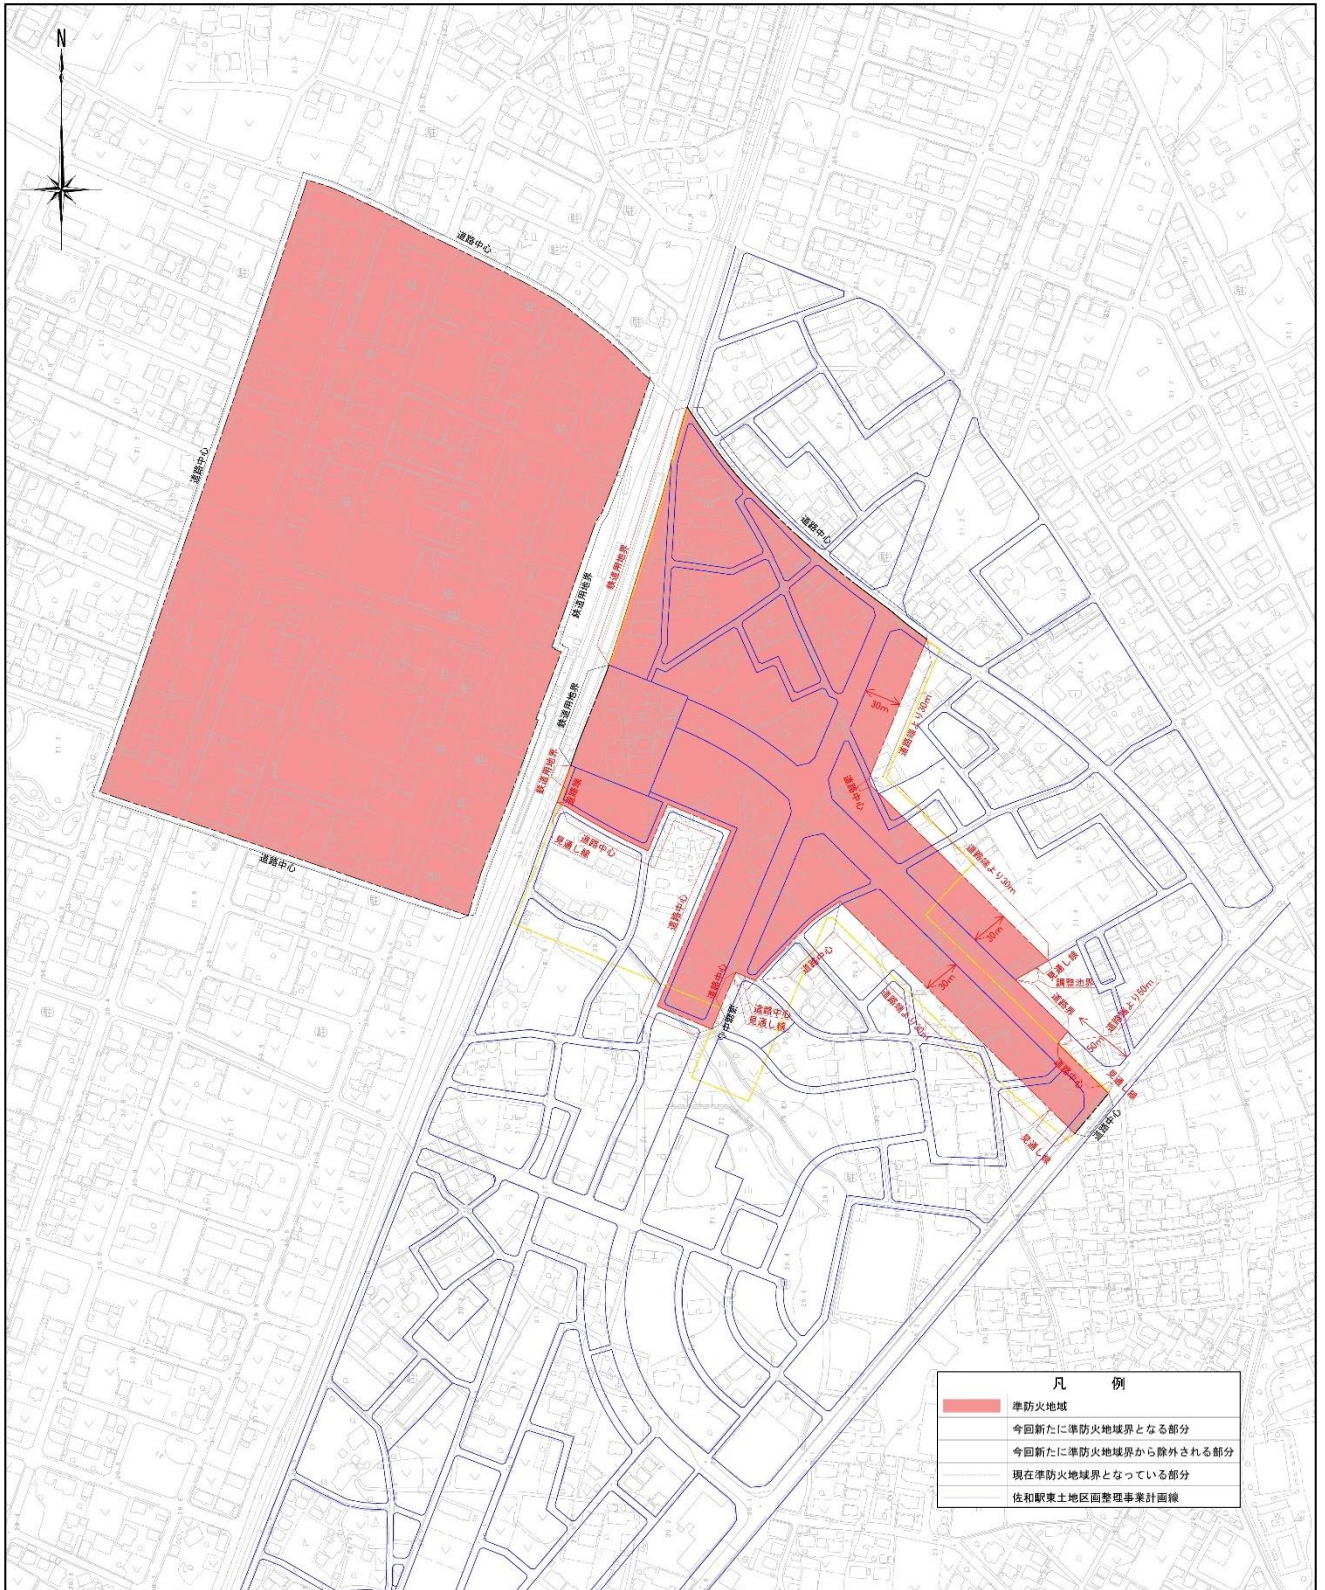



■ごみ焼却場の廃止 (ひたちなか市勝田清掃センター)

