


令和3年9月印刷版都市計画図の変更箇所（R3.9.2変更）

■用途地域の変更（阿字ヶ浦地区）

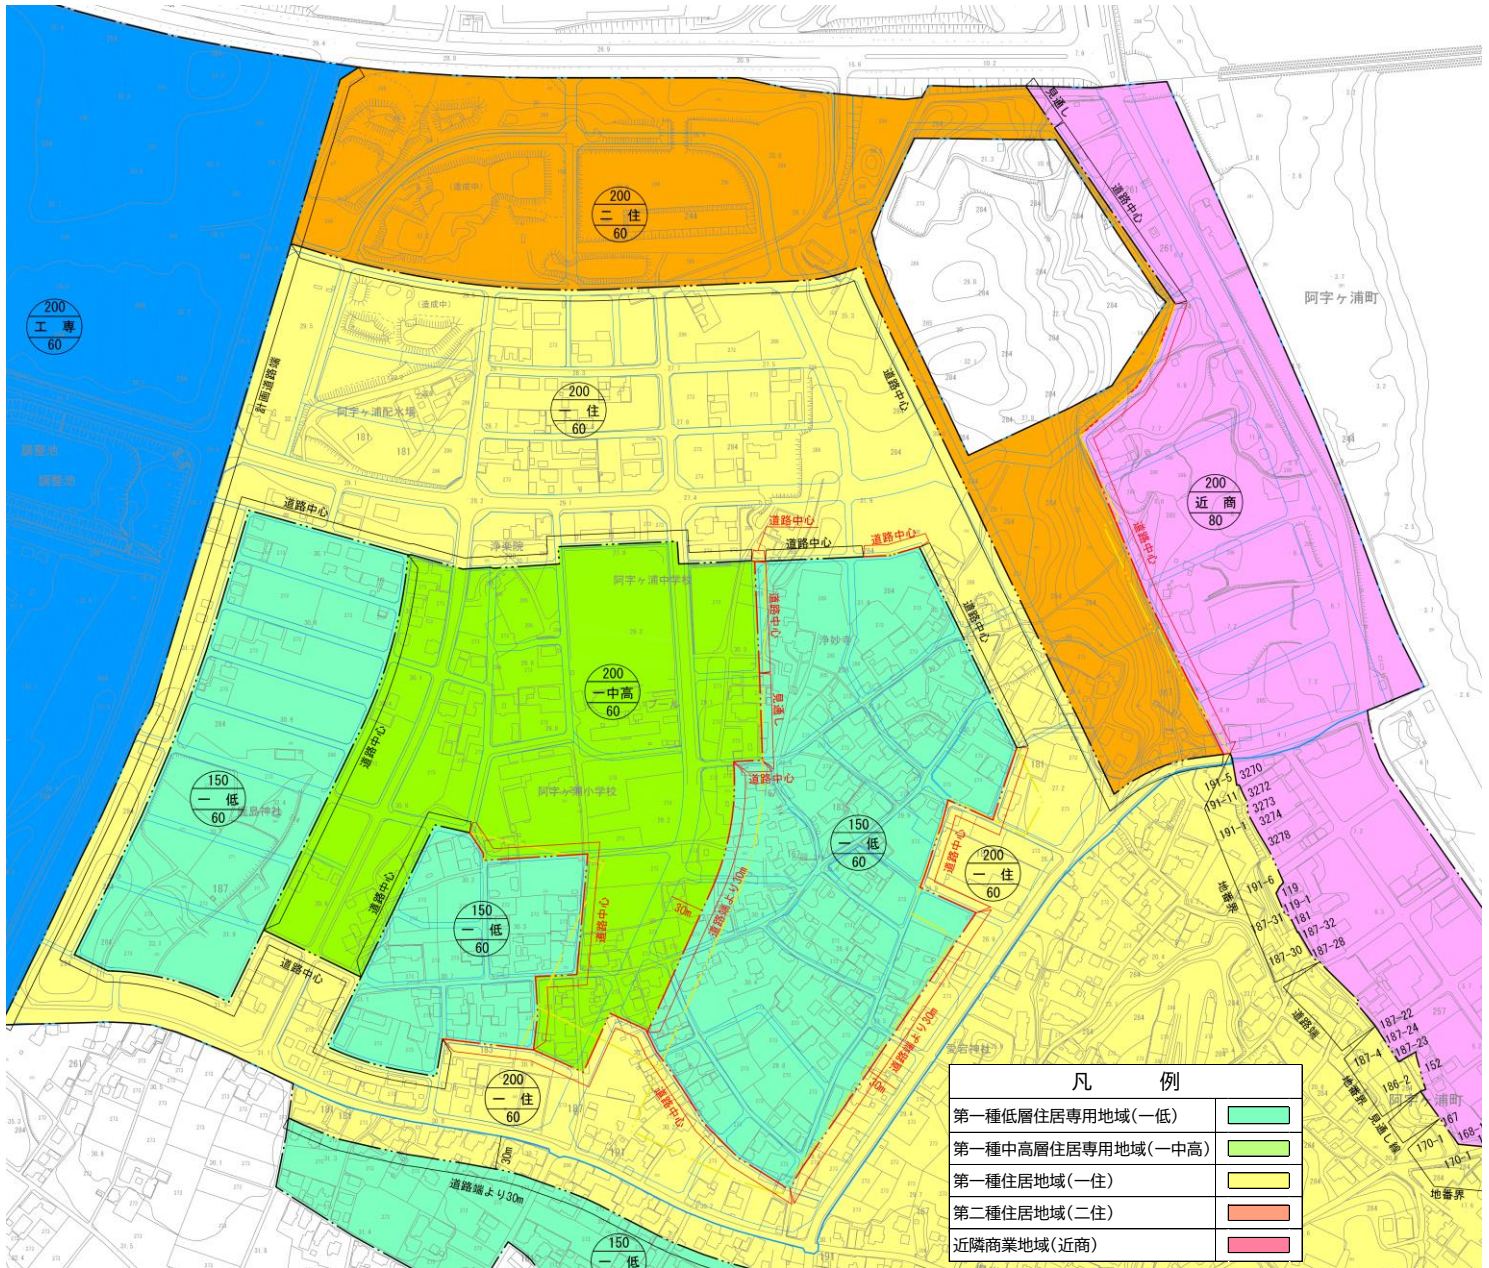


ひたちなか市都市整備部都市計画課(内線 1361,1362)



# 令和3年9月印刷版都市計画図の変更箇所（R3.9.2変更）

## ■用途地域の変更（茨城港常陸那珂港区）

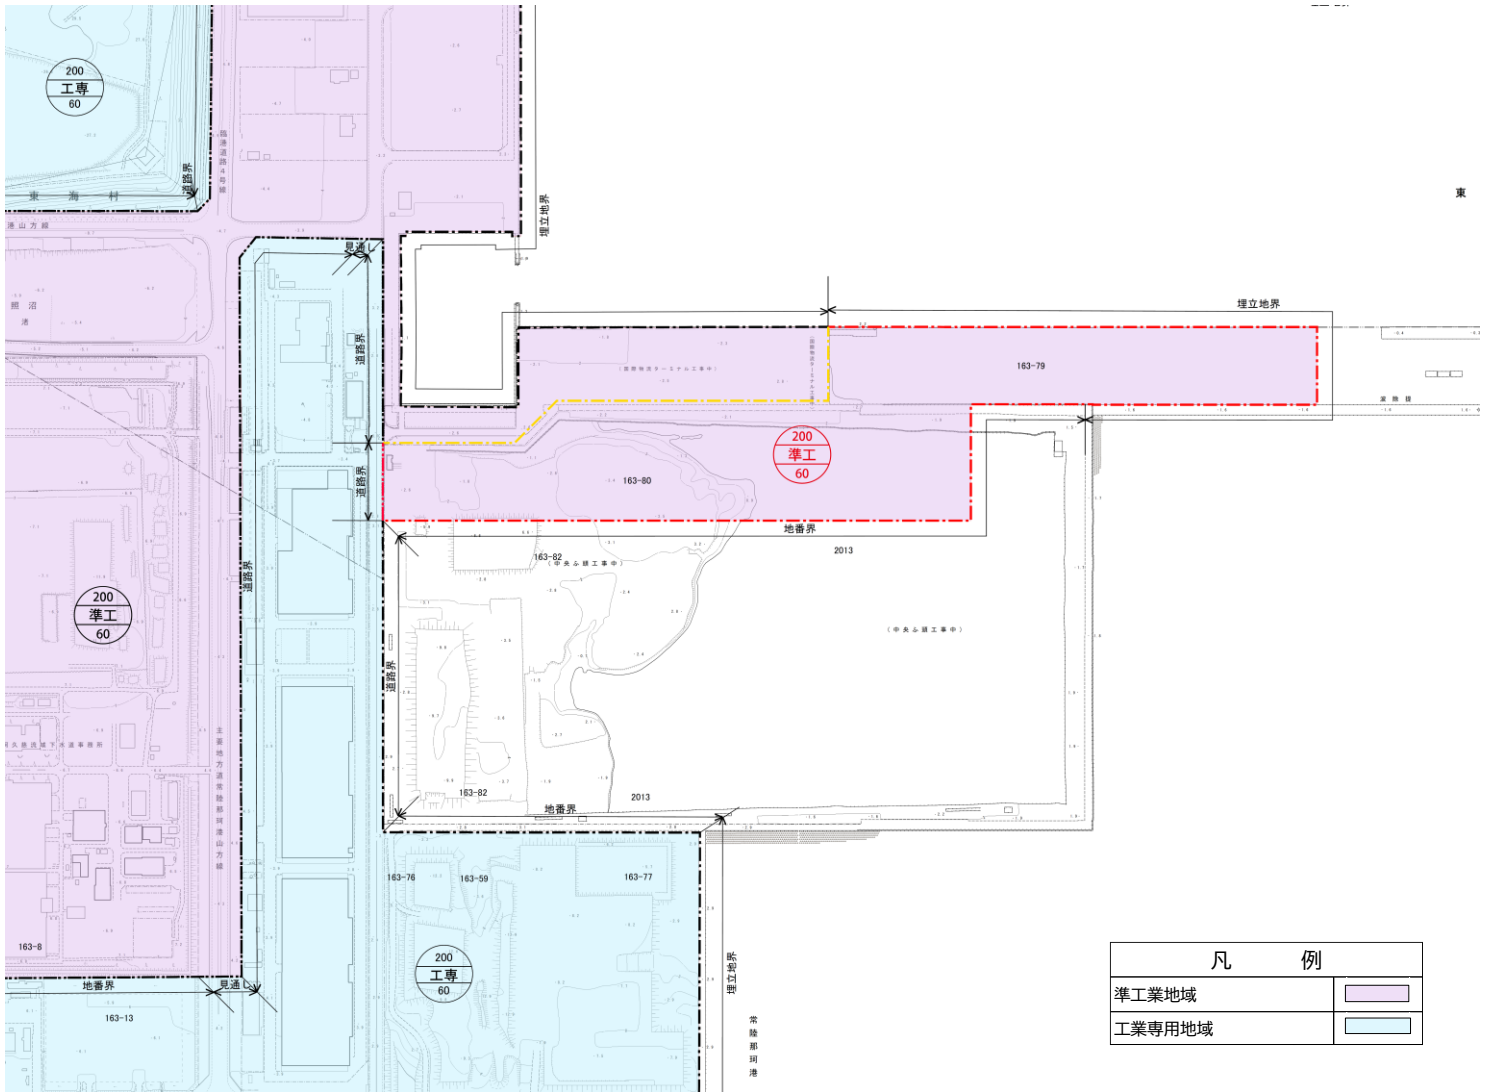

ひたちなか市都市整備部都市計画課(内線 1361,1362)