


仮換地指定図

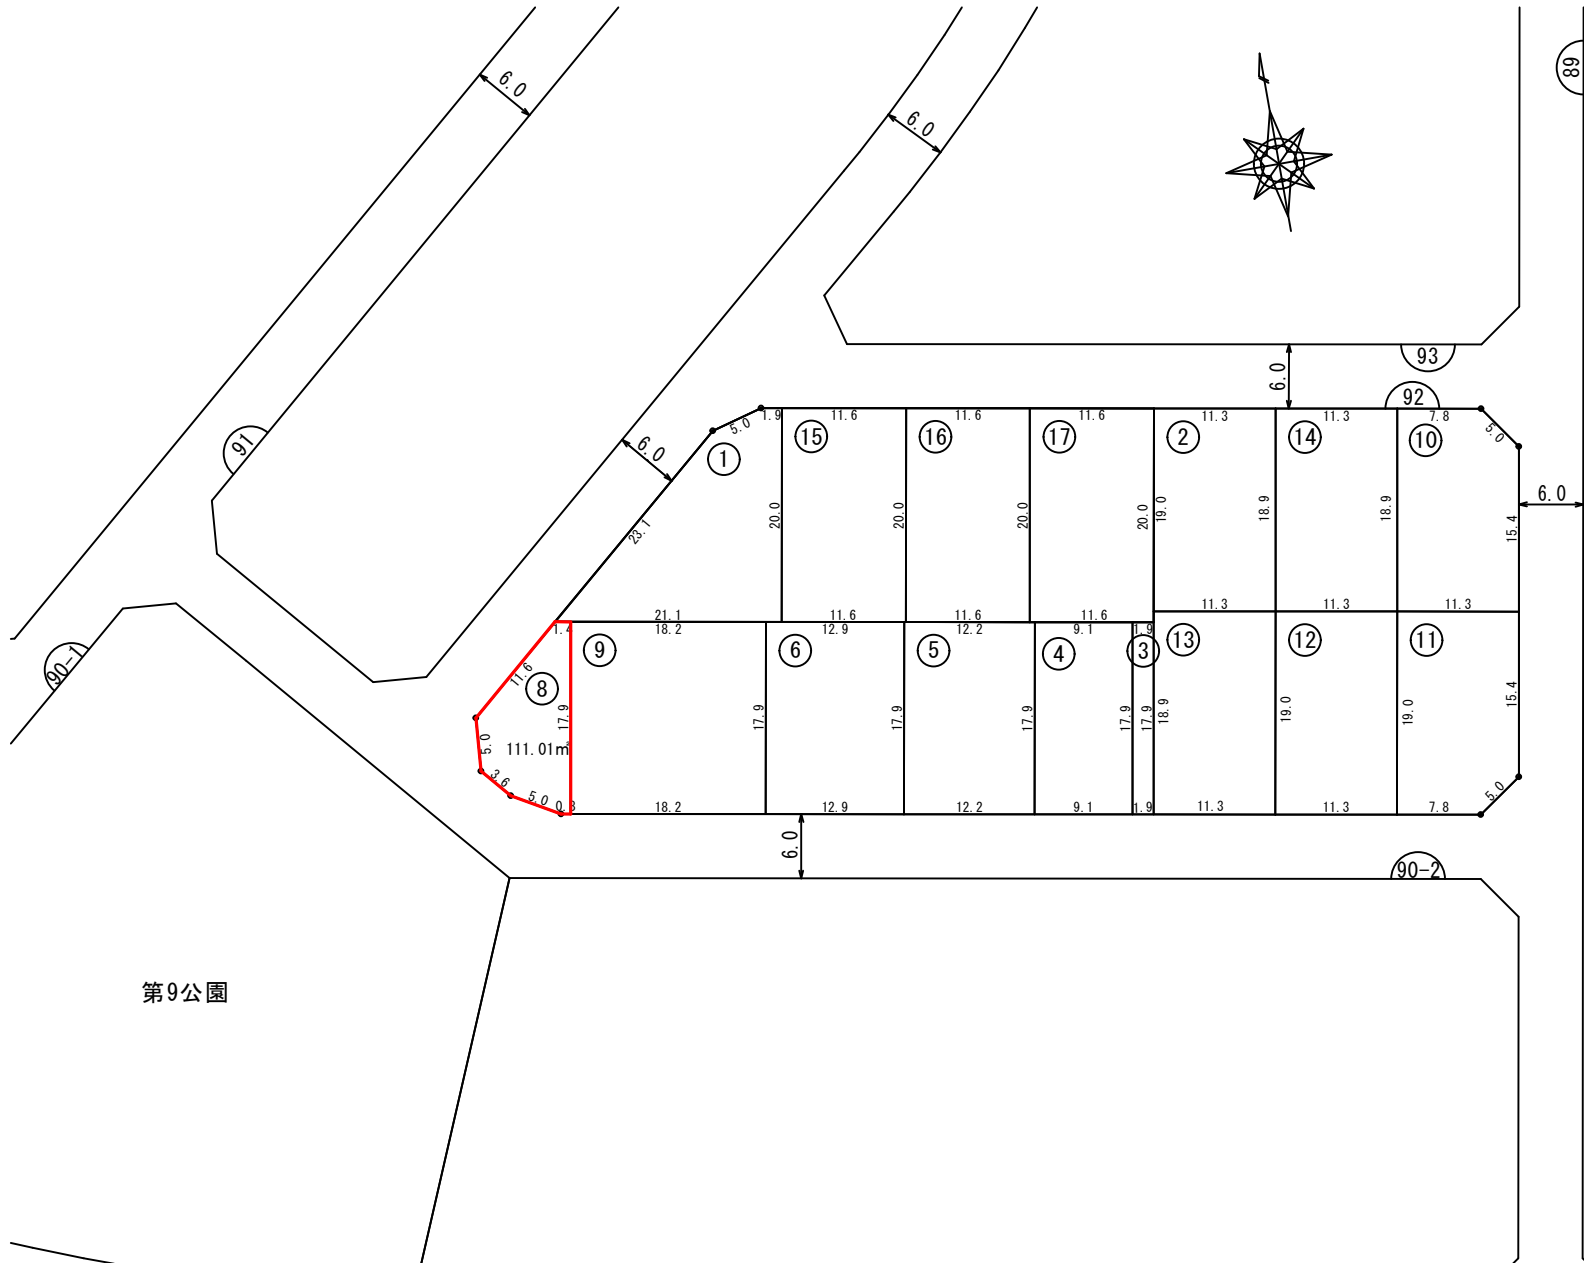

第9公園

縮尺 1 : 5 0 0

| 凡 例 | |
|--------|------|
| 街区番号 | |
| 画地番号 | ① |
| 辺長 (m) | 15.0 |
| 指定箇所 | |