


[水戸・勝田都市計画 用途地域の変更（ひたちなか地区南部地区）計画図]

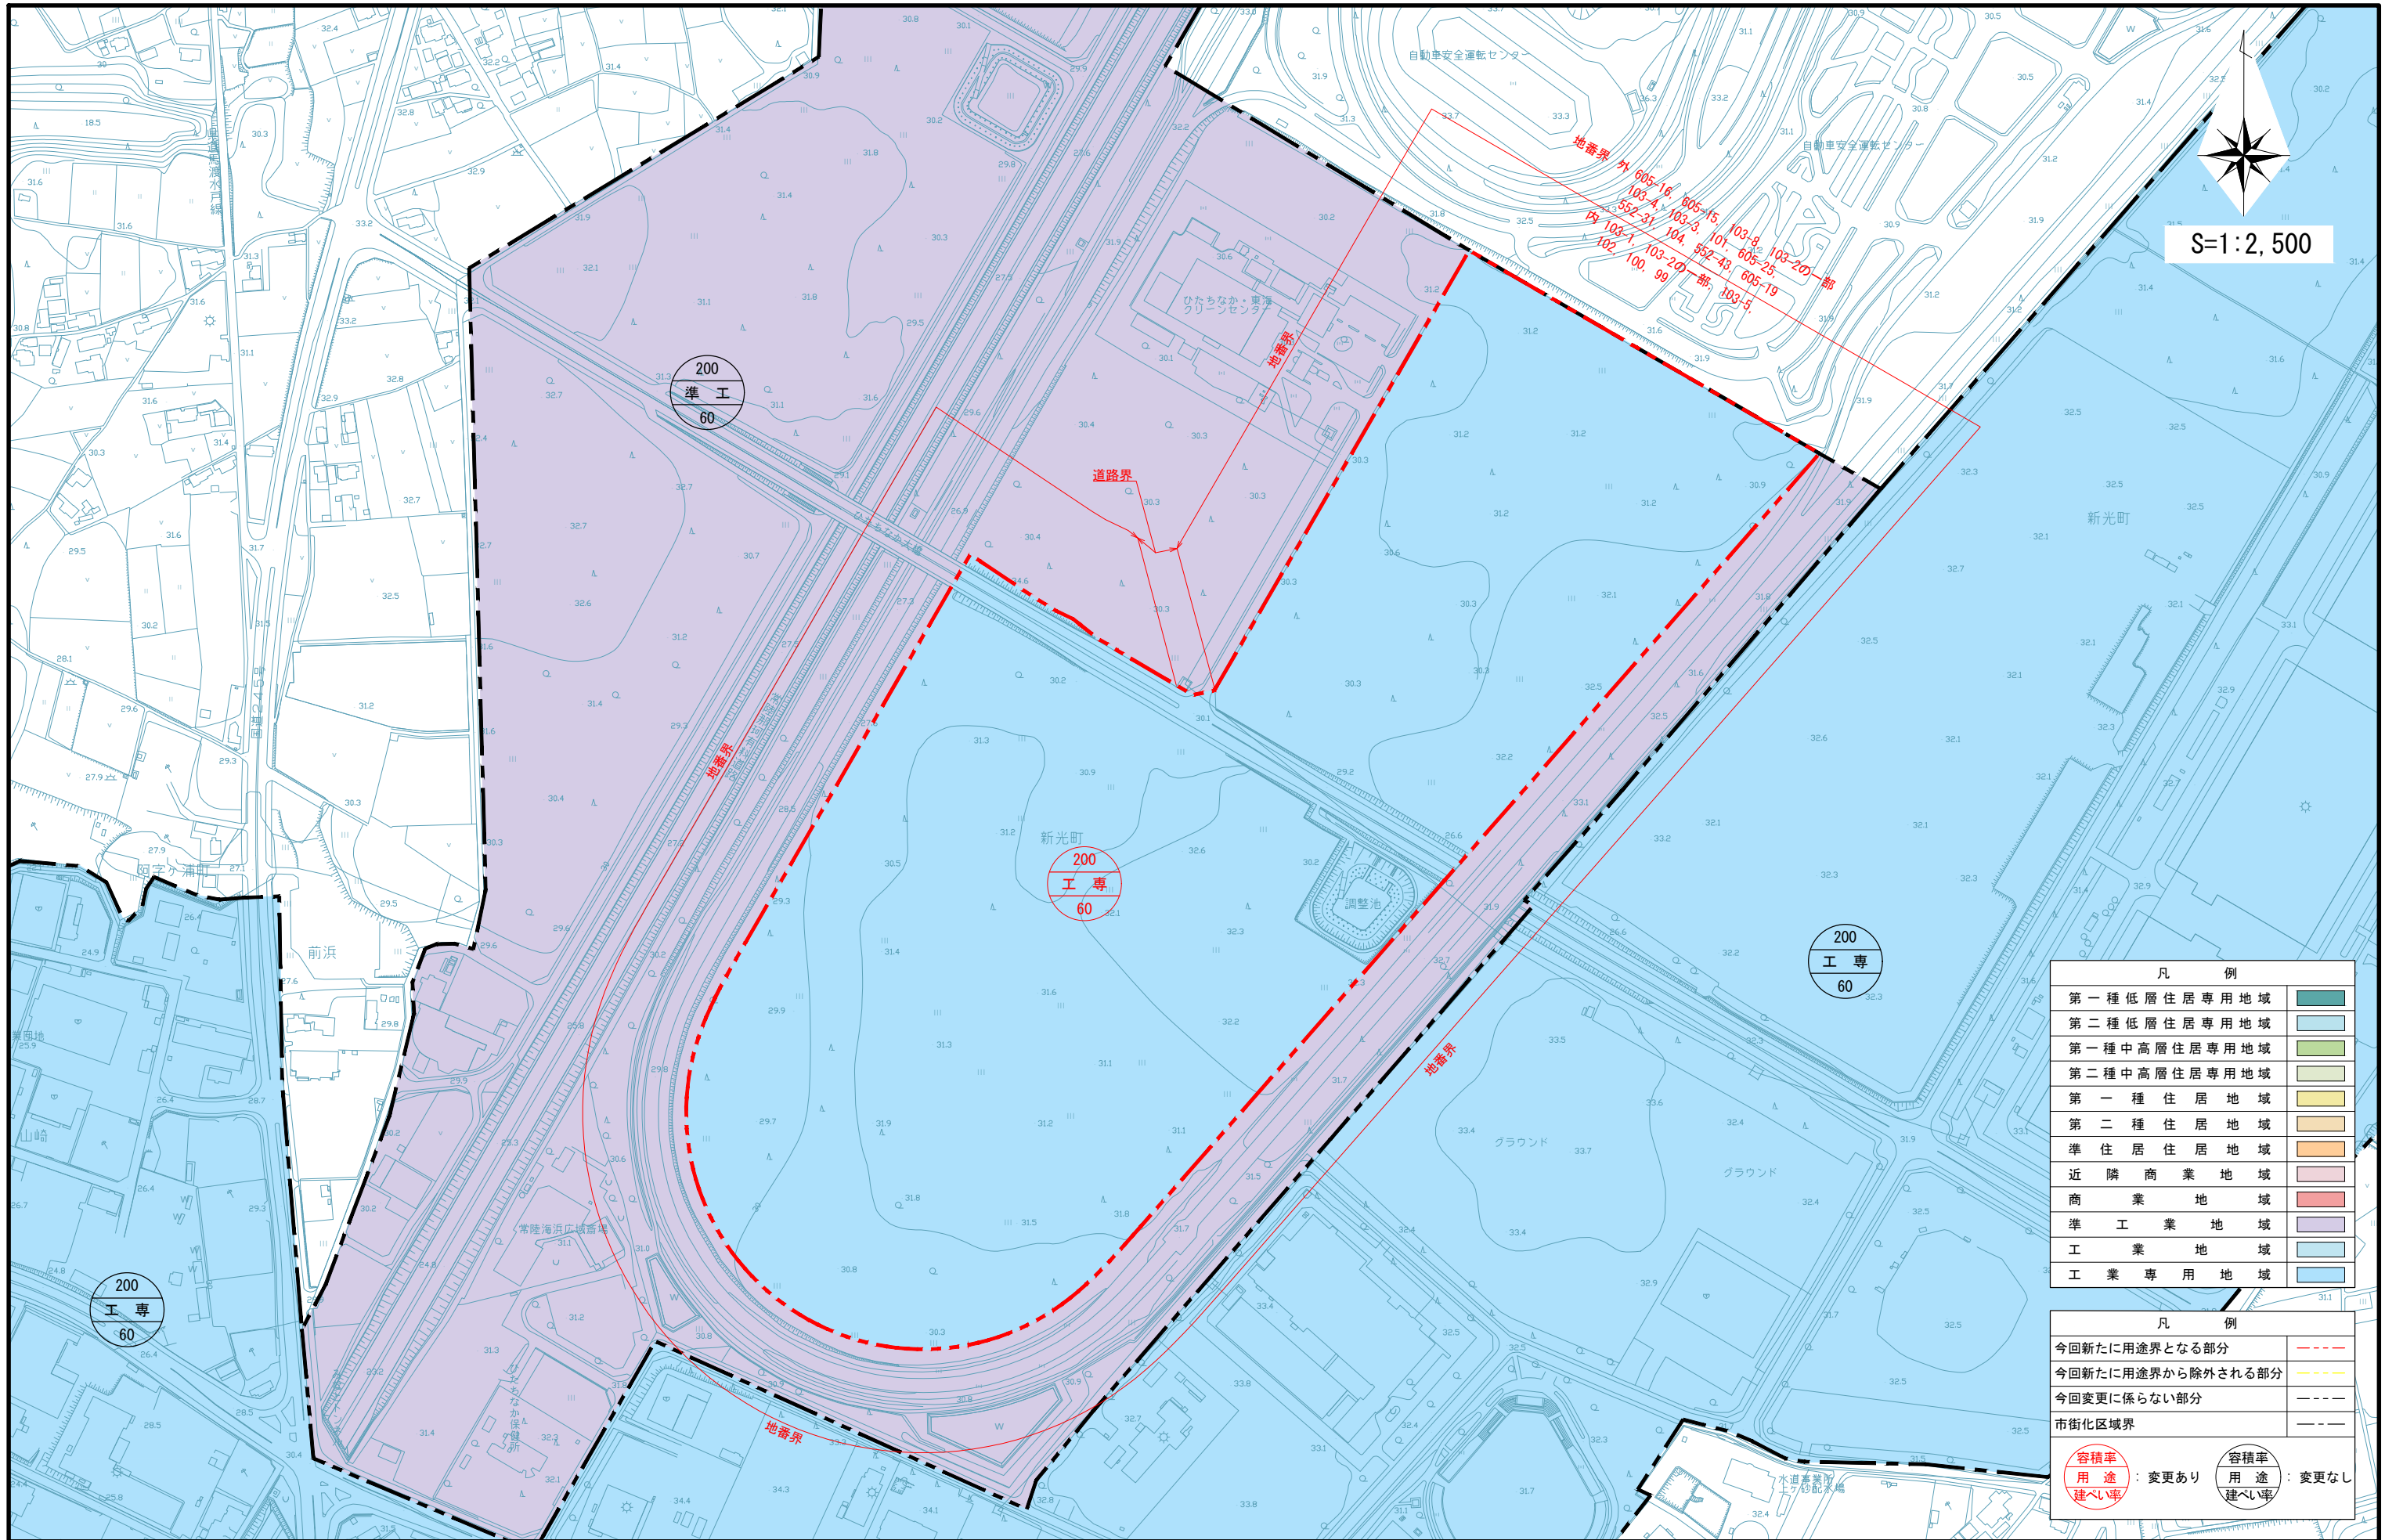

凡 例	
第一種低層住居専用地域	
第二種低層住居専用地域	
第一種中高層住居専用地域	
第二種中高層住居専用地域	
第一種住居地域	
第二種住居地域	
準住居住居地域	
近隣商業地域	
商業地域	
準工業地域	
工業地域	
工業専用地域	

凡 例	
今回新たに用途界となる部分	
今回新たに用途界から除外される部分	
今回変更に係らない部分	
市街化区域界	
容積率 用途 建ぺい率	変更あり
容積率 用途 建ぺい率	変更なし

